


- ① = FLANGE ATTACCO QUADRO 315D141Z
- ② = CURVA PIANA 90° 31AD300Z
- ③ = CURVA DX DISCESA 90° CON VARIAZIONE DI PIANO 31AD300Z
- ④ = CURVA SX DISCESA 90° CON VARIAZIONE DI PIANO 31AD300Z
- ⑤ = CURVA DISCESA 90° 31AD300Z
- ⑥ = CURVA SALITA 90° 31AD300Z

BLINDO DA 3200A
SPINA BLINDO

CANALIZZAZIONE
VISTA LATERALE

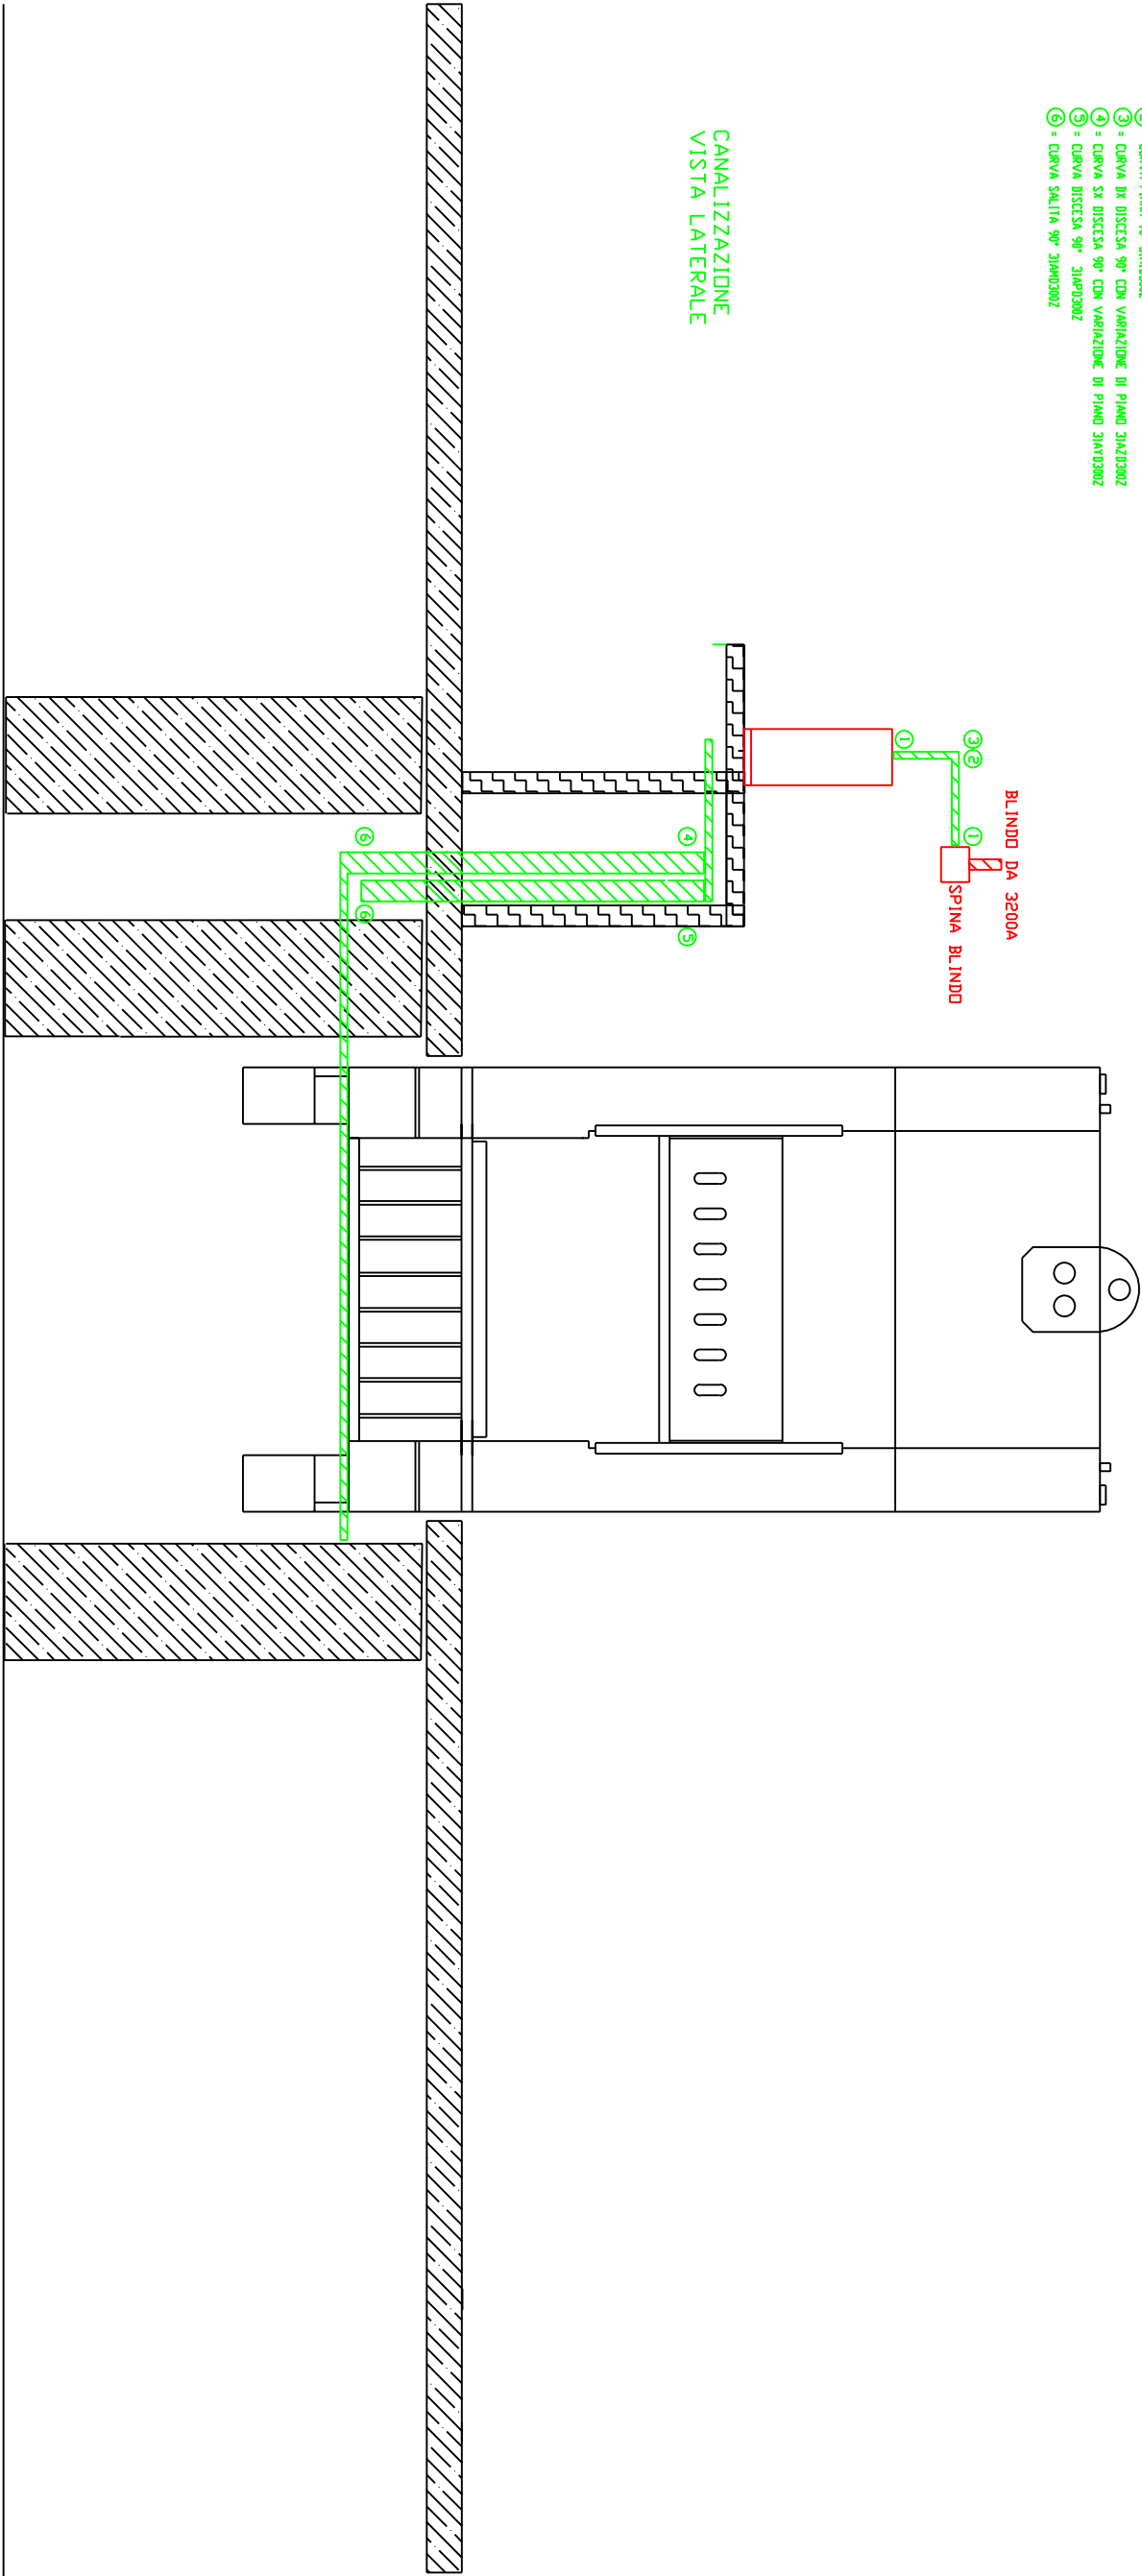

R.E.M. SRL Via Ferruccio 16/A 03010 Patrica (FR)		DATA: 04.04.2012	SOFIR SRL Via Drosotti Milano	
		SCALA: 1 : 50	- CANALIZZAZIONE BORDO MACCHINA	
			R.E.M.	2011_1033_01