

Tel: 0775/830116 Fax: 0775/839345

B

10

5

7

Ultime Modifiche	Rev. :	Impianto ASPIRATORE HENKEL SPA Via Ferruccio, 16/A-03010 Patrica (Fr) Tel. +39-0775-830116 Fax +39-0775-839345 QUESTO DISEGNO E' DI PROPRIETA' ESCLUSIVA DELLA R.E.M. S.R.L. E' VIETATO RIPRODURLO O COMUNICARLO AD ALTRI SENZA LA PROPRIA AUTORIZZAZIONE	R. E. M. S. R. L.	Cliente	Disegno Numero 2019_0812	Commessa 2019_0812	Codice impianto =PU	Codice luogo +	Pag. 1 di	
	Data :									
MR	Diseg. :				Cliente Finale	Descrizione pagina TITOLO PROGETTO				
	Stampa : 07.Lug.2020									
	Verif. :									


	0	1	2	3	4	5	6	7	8	9
A	=PU/1	TITOLO PROGETTO						07. Lug. 2020	MR	
	=PU/2	SOMMARIO PAGINE						07. Lug. 2020	MR	x
	=PU/2a	SOMMARIO PAGINE						07. Lug. 2020	MR	x
	=PU/5	LISTA E CODICI COMPONENTI						07. Lug. 2020	MR	
	=PU/5. 1	LISTA E CODICI COMPONENTI						07. Lug. 2020	MR	
	=PU/5. 2	LISTA E CODICI COMPONENTI						07. Lug. 2020	MR	
B	=PU/10	DISTRIBUZIONE ALIMENTAZIONI 24VDC						07. Lug. 2020	MR	
	=PU/12	MODULO DI SICUREZZA						07. Lug. 2020	MR	
	=PU/13	SEGNALAZIONI ALLARME CAMPO						07. Lug. 2020	MR	
	=PU/15	SWITCH RETE PROFINET						07. Lug. 2020	MR	
	=PU/17	HMI TP1200 COMFORT						07. Lug. 2020	MR	
	=PU/20	ALIMENTAZIONE CPU						07. Lug. 2020	MR	
C	=PU/25	ALIMENTAZIONE ET200SP E MODULI I/O						07. Lug. 2020	MR	
	=PU/30	INGRESSI DIGITALI EB 0						07. Lug. 2020	MR	
	=PU/32	INGRESSI DIGITALI EB 1						07. Lug. 2020	MR	
	=PU/50	USCITE DIGITALI ABO						07. Lug. 2020	MR	
	=PU/52	USCITE DIGITALI AB1						07. Lug. 2020	MR	
	=PU/70	INGRESSI ANALOGICI EW6...12						07. Lug. 2020	MR	
	=PU/72	INGRESSI ANALOGICI EW6...12						07. Lug. 2020	MR	
D	=PU/100	MISURA POTENZIOMETRI						07. Lug. 2020	MR	
	=PU/101	MISURA POTENZIOMETRI						07. Lug. 2020	MR	
	=PU/102	MISURA POTENZIOMETRI						07. Lug. 2020	MR	
	=PU/200	LAYOUT SCHEDE INGRESSI / USCITE DIGITALI						07. Lug. 2020	MR	
E										
F										

Ultime Modifiche	Rev. :	Impianto	R. E. M. S. R. L.	Cliente	Disegno Numero	Commessa	Codice impianto	Codice luogo	
	Data :	ASPIRATORE HENKEL SPA	Via Ferruccio, 16/A-03010 Patrica (Fr) Tel. +39-0775-830116 Fax +39-0775-839345		2019_0812	2019_0812	=PU	+	
	Diseg. :				Descrizione pagina				Pag.
MR	Stampa : 07. Lug. 2020		QUESTO DISEGNO E' DI PROPRIETA' ESCLUSIVA DELLA R. E. M. S. R. L. E' VIETATO RIPRODURLO O COMUNICARLO AD ALTRI SENZA LA PROPRIA AUTORIZZAZIONE	Cliente Finale	SOMMARIO PAGINE				2
	Verif. :								di


Ultimo Modifiche	Rev. :	Impianto ASPIRATORE HENKEL SPA	R. E. M. S. R. L. Via Ferruccia, 16/A-03010 Patrica (Fr) Tel. +39-0775-830116 Fax +39-0775-839345	Cliente	Disegno Numero 2019_0812	Commessa 2019_0812	Codice impianto =PU	Codice luogo +		
	Data :				Descrizione pagina LISTA E CODICI COMPONENTI				Pag. 5	
MR	Stampa : 07.Lug. 2020				QUESTO DISEGNO E' DI PROPRIETA' ESCLUSIVA DELLA R.E.M. S.R.L. E' VIETATO RIPRODURLO O COMUNICARLO AD ALTRI SENZA LA PROPRIA AUTORIZZAZIONE	Cliente Finale				
	Verif. :									di

	0	1	2	3	4	5	6	7	8	9	
A											
	SIGLA	DESCRIZIONE			MARCA	CODICE			POSIZIONE		
	20CPU1	CPU 1515-2 PN			SIEMENS	6ES7515-2AM01-0AB0 + 6ES7954-8LL03-0AA0 + 6ES7590-1AB60-0AA0					
B											
	25A1	TESTATA ET-200SP			SIEMENS	6ES7155-6AA01-0BN0					
	25DI1	MODULO INGRESSI DIGITALI x8			SIEMENS	6ES7131-6BF01-0BA0 + 6ES7193-6BP00-0DA0					
	25DI2	MODULO INGRESSI DIGITALI x8			SIEMENS	6ES7131-6BF01-0BA0 + 6ES7193-6BP00-0BA0					
C											
	25DO1	MODULO USCITE DIGITALI x8			SIEMENS	6ES7132-6BF01-0BA0 + 6ES7193-6BP00-0DA0					
	25DO2	MODULO USCITE DIGITALI x8			SIEMENS	6ES7132-6BF01-0BA0 + 6ES7193-6BP00-0BA0					
	25AI1	MODULO INGRESSI ANALOGICI x4			SIEMENS	6ES7134-6HD01-0BA1 + 6ES7193-6BP00-0DA0					
	25AI2	MODULO INGRESSI ANALOGICI x4			SIEMENS	6ES7134-6HD01-0BA1 + 6ES7193-6BP00-0BA0					
D											
	50R1	RELE' A DOPPIO CONTATTO			PHOENIX CONTACT	2905291					
	50R2	RELE' A DOPPIO CONTATTO			PHOENIX CONTACT	2905291					
E											
	100A1	CONVERTITORE			SENECA	SCX Z102					
F											

	0	1	2	3	4	5	6	7	8	9	
A		SIGLA	DESCRIZIONE		MARCA		CODICE		POSIZIONE		
		100A2	CONVERTITORE		SENECA		SCX Z102				
		100R1	POTENZIOMETRO								
		100R2	POTENZIOMETRO								
B											
		101A1	CONVERTITORE		SENECA		SCX Z102				
		101A2	CONVERTITORE		SENECA		SCX Z102				
C		101R1	POTENZIOMETRO								
		101R2	POTENZIOMETRO								
		102A1	CONVERTITORE		SENECA		SCX Z102				
		102A2	CONVERTITORE		SENECA		SCX Z102				
		102R1	POTENZIOMETRO								
		102R2	POTENZIOMETRO								
F											

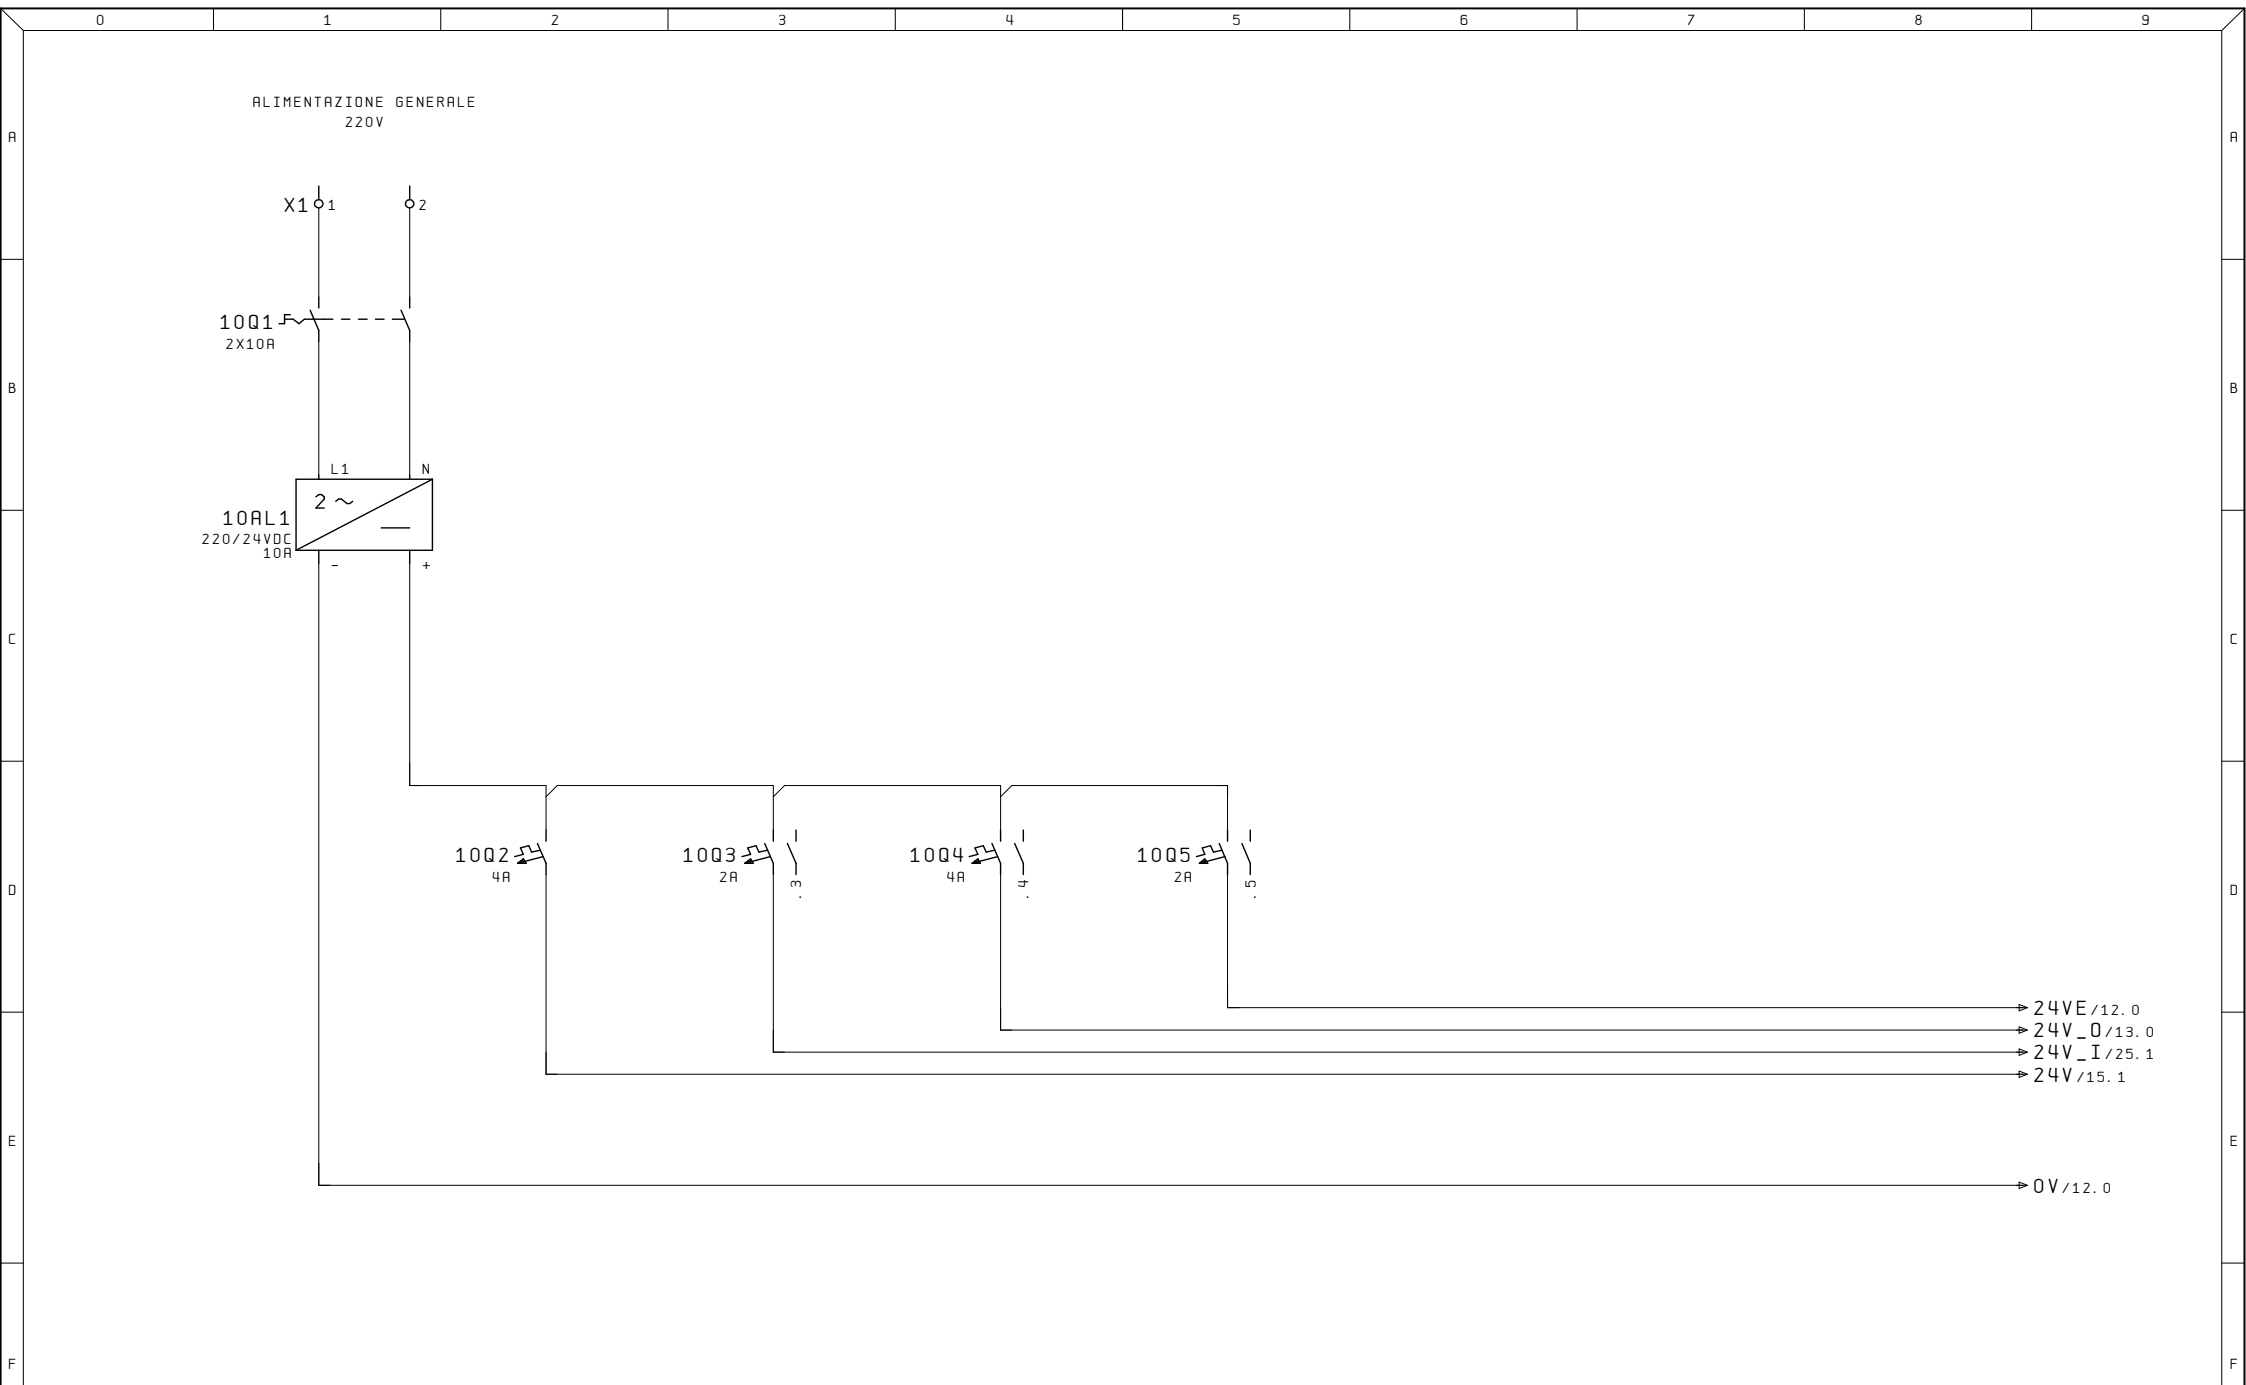


Ultime Modifiche	Rev. :	Impianto	R. E. M. S. R. L.	Cliente	Disegno Numero	Commessa	Codice impianto	Codice luogo
	Data :	ASPIRATORE HENKEL SPA	Via Ferruccia, 16/A-03010 Patrica (Fr) Tel. +39-0775-830116 Fax +39-0775-839345		2019_0812	2019_0812	=PU	+
MR	Diseg. :		QUESTO DISEGNO E' DI PROPRIETA' ESCLUSIVA DELLA R.E.M. S.R.L. E' VIETATO RIPRODURLO O COMUNICARLO AD ALTRI SENZA LA PROPRIA AUTORIZZAZIONE	Cliente Finale	Descrizione pagina			Pag.
	Stampa : 07. Lug. 2020				DISTRIBUZIONE			10
	Verif. :				ALIMENTAZIONI 24VDC			di

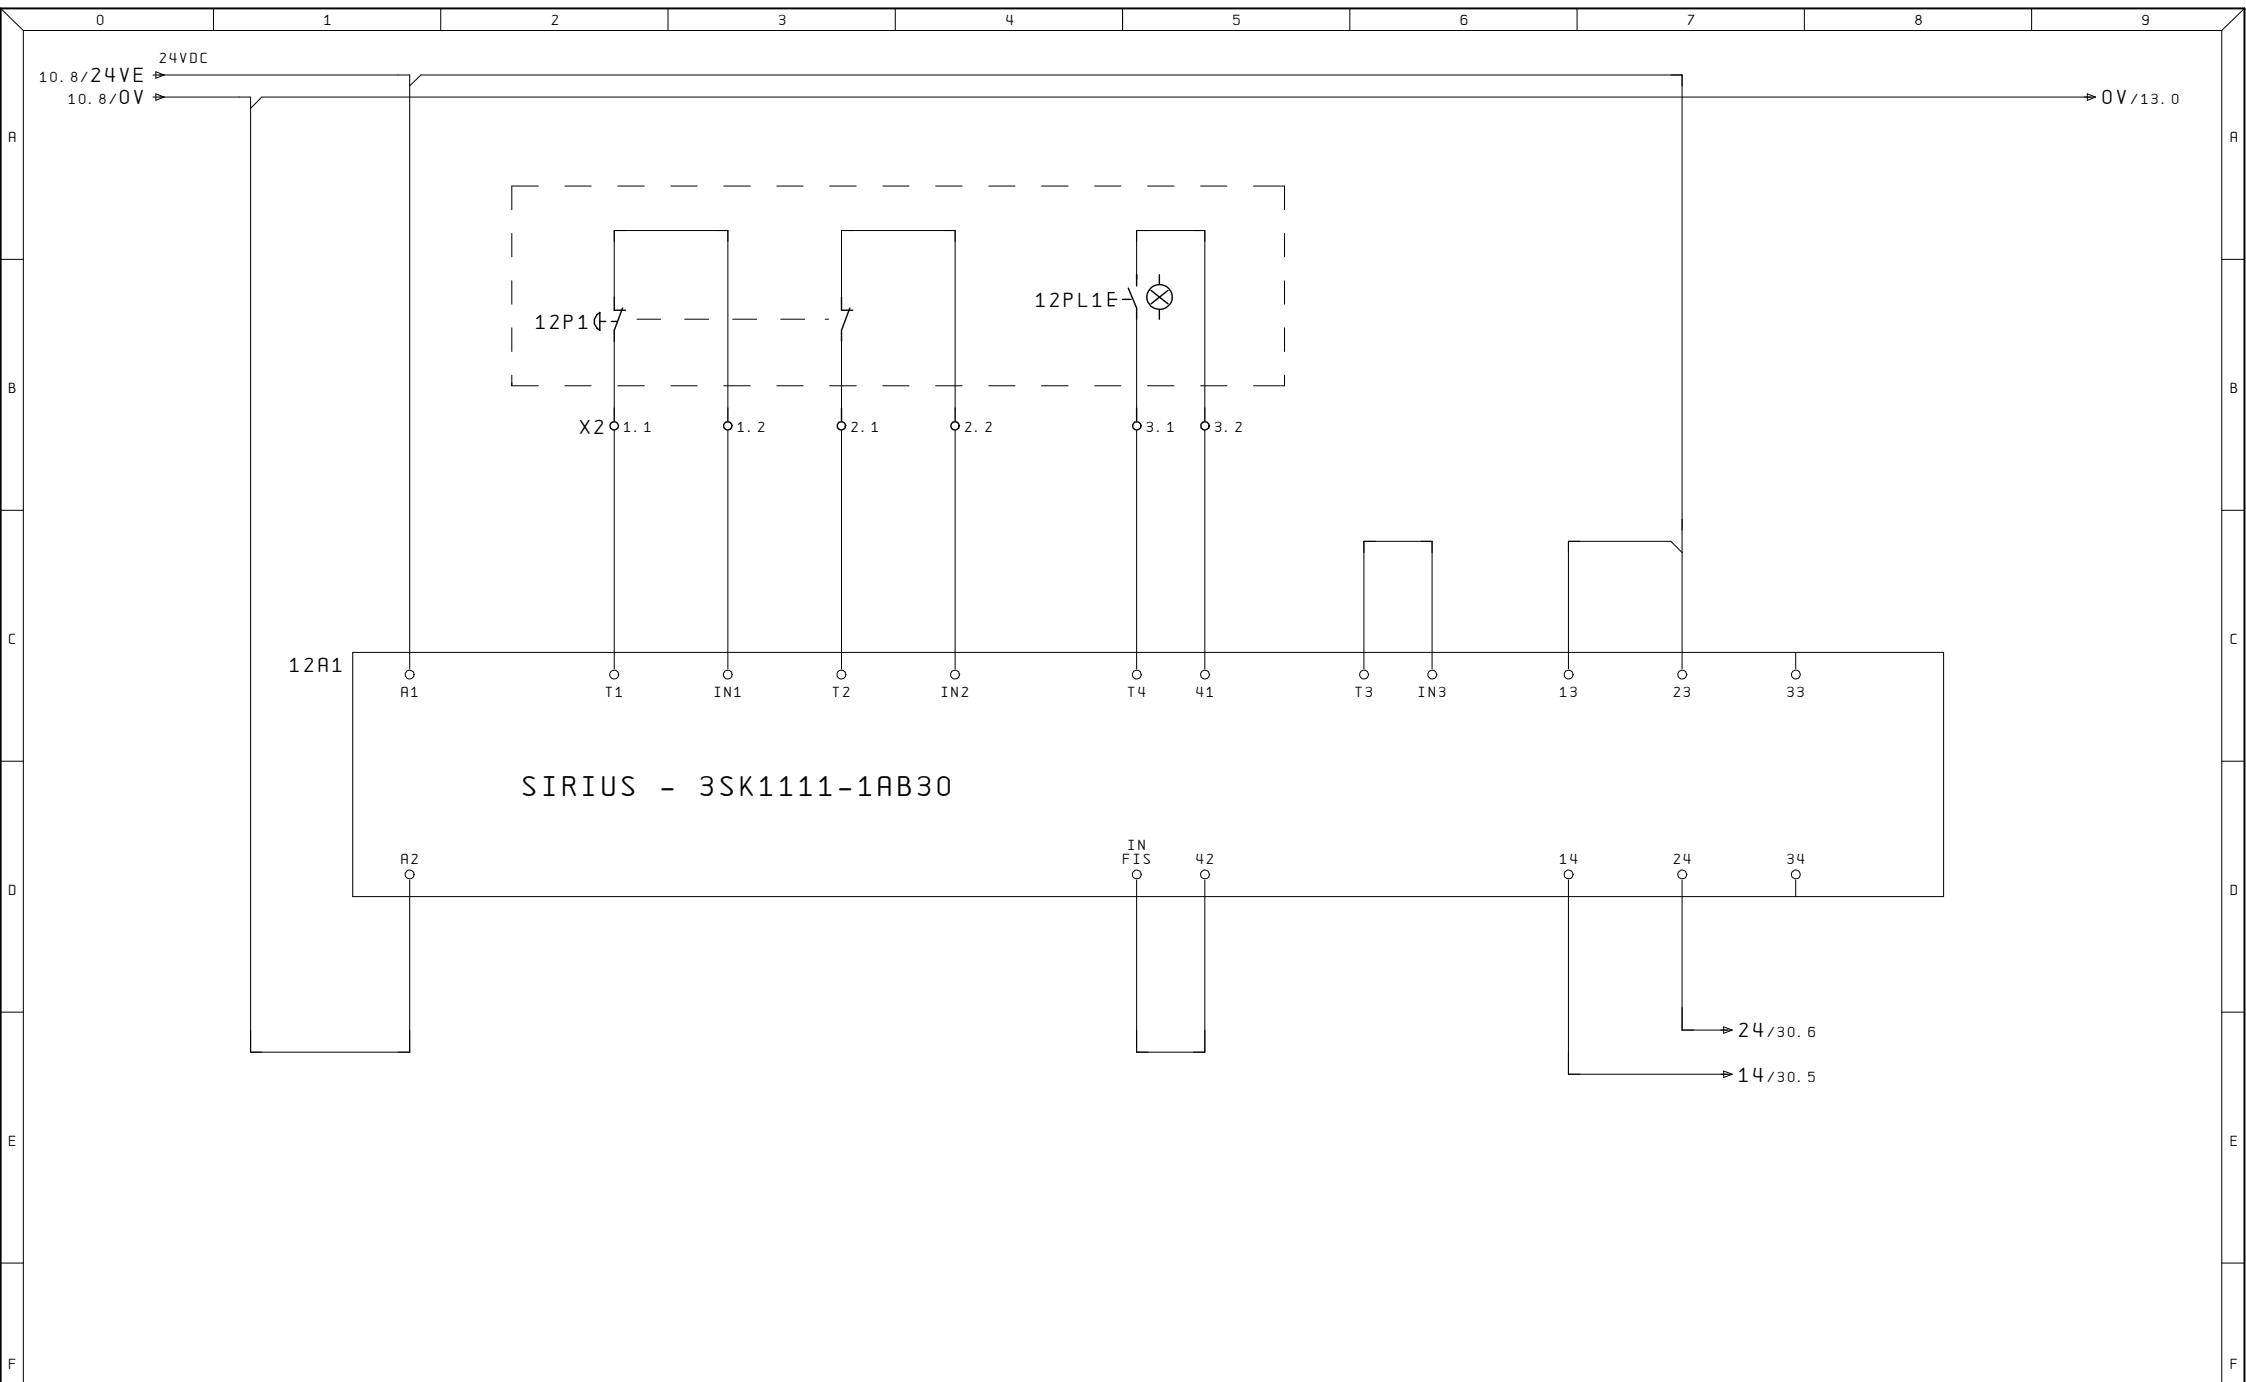



Ultime Modifiche	Rev. :	Impianto	R. E. M. S. R. L.	Cliente	Disegno Numero	Commessa	Codice impianto	Codice luogo
	Data :	ASPIRATORE HENKEL SPA	Via Ferruccio, 16/A-03010 Patrica (Fr) Tel. +39-0775-830116 Fax +39-0775-839345		2019_0812	2019_0812	=PU	+
MR	Diseg. :		QUESTO DISEGNO E' DI PROPRIETA' ESCLUSIVA DELLA R. E. M. S. R. L. E' VIETATO RIPRODURLO O COMUNICARLO AD ALTRI SENZA LA PROPRIA AUTORIZZAZIONE	Cliente Finale	Descrizione pagina			Pag.
	Stampa : 07. Lug. 2020				MODULO DI SICUREZZA			12
	Verif. :							di



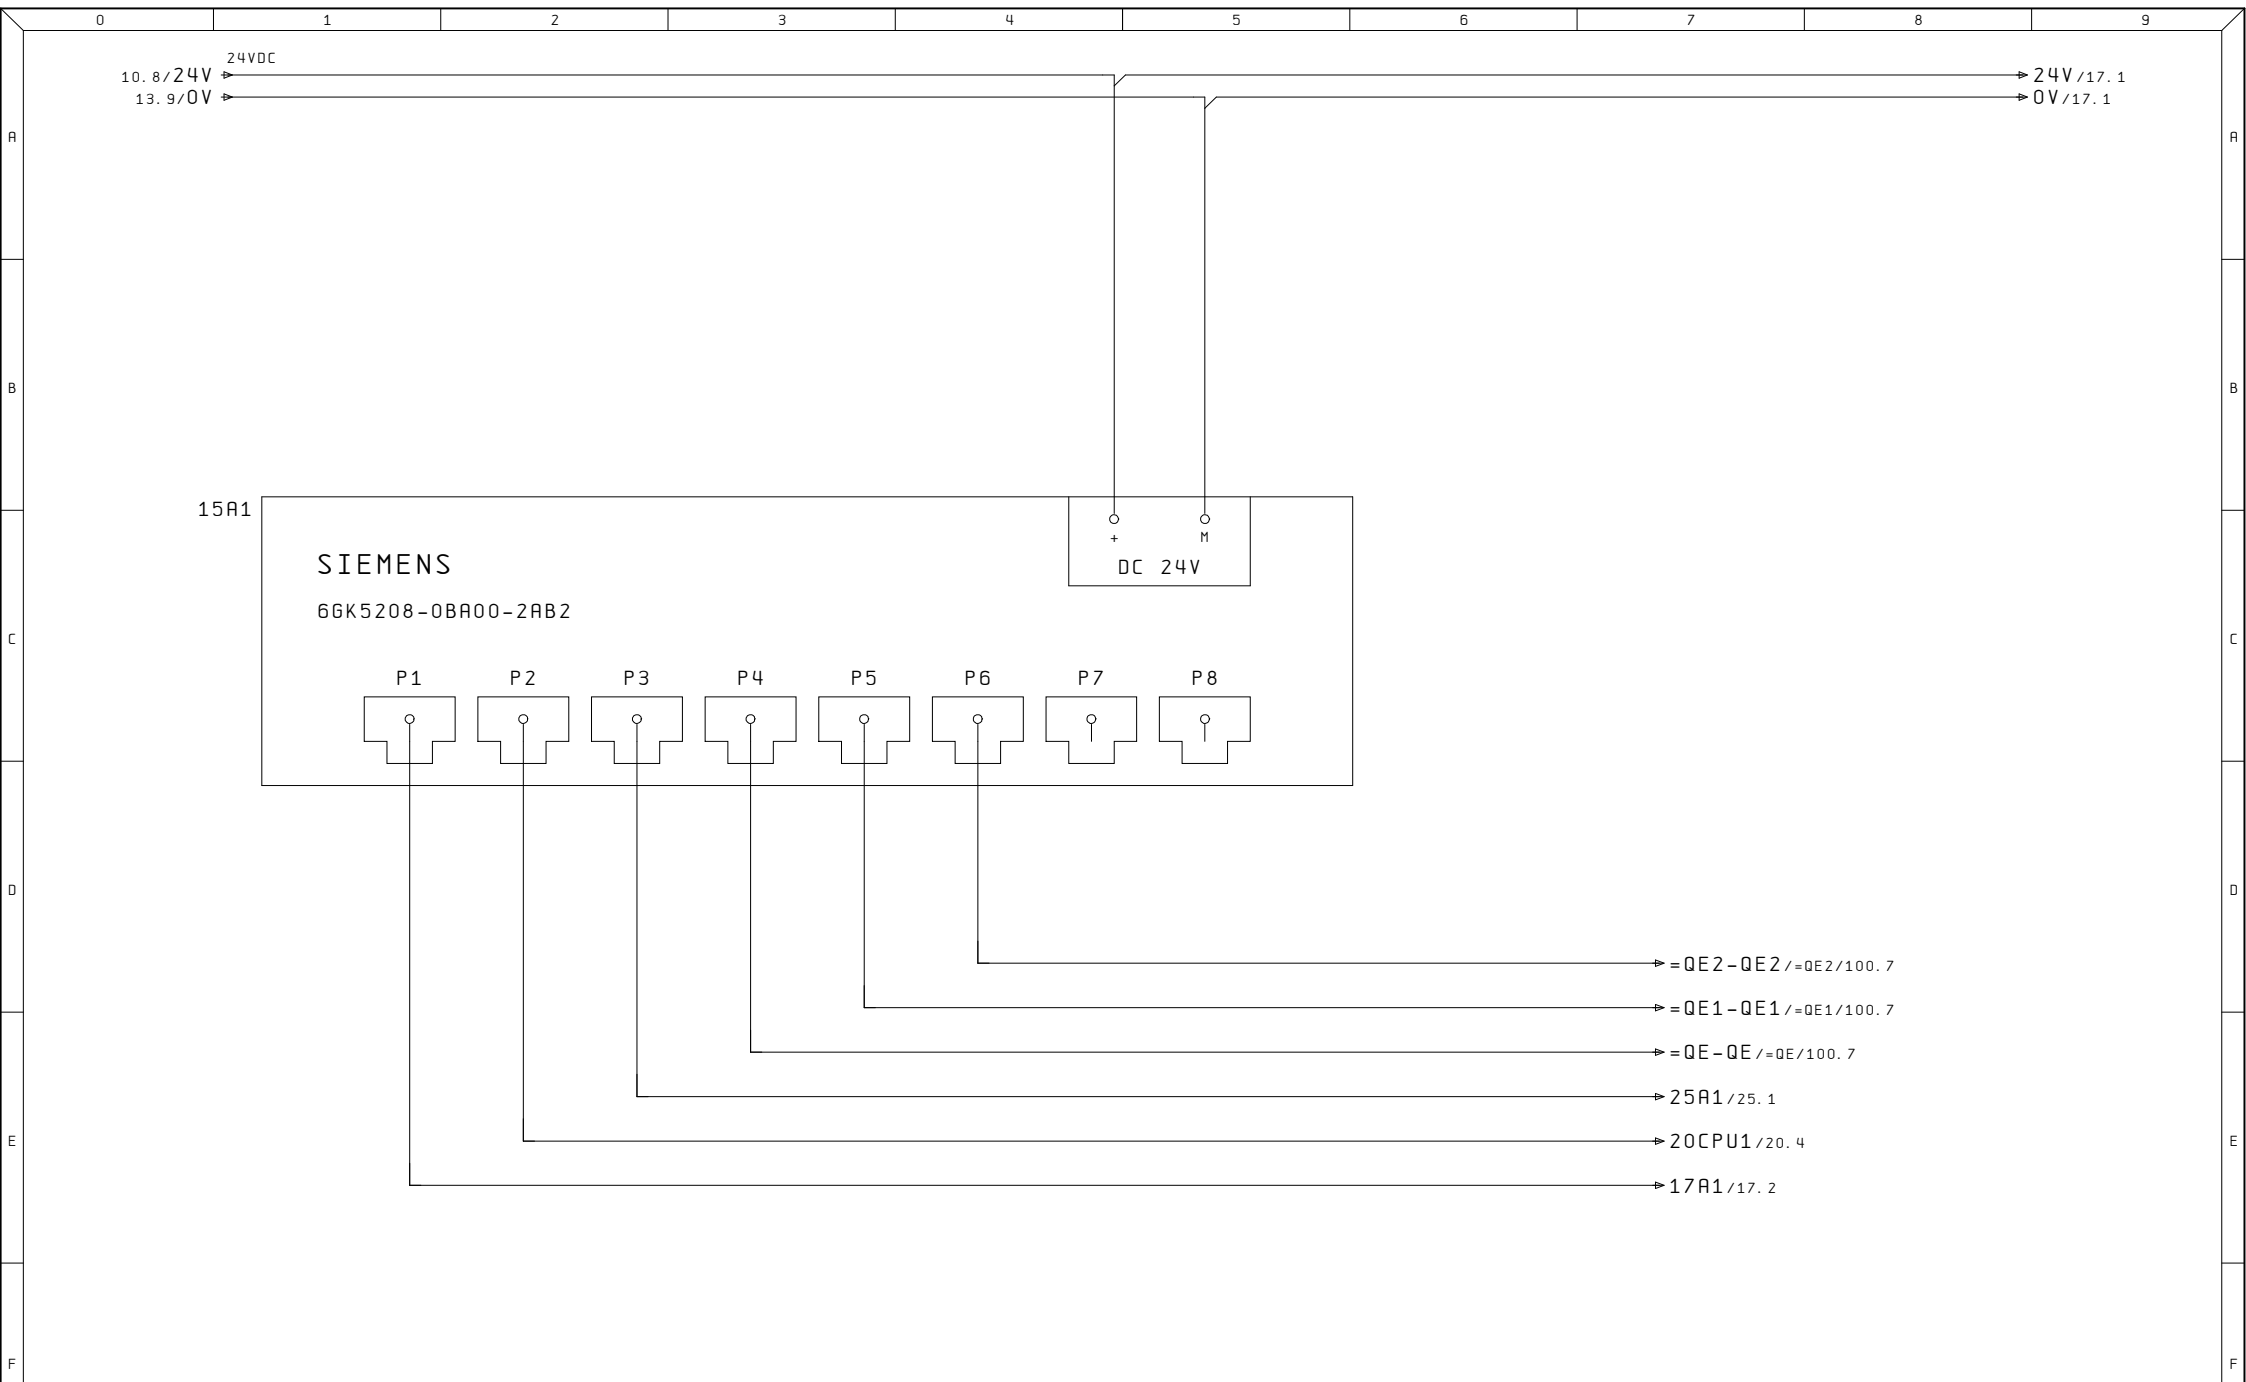



Ultime Modifiche		Rev. : Data :	Impianto ASPIRATORE HENKEL SPA	R. E. M. S. R. L. Via Ferruccia, 16/A-03010 Patrica (Fr) Tel. +39-0775-830116 Fax +39-0775-839345 QUESTO DISEGNO E' DI PROPRIETA' ESCLUSIVA DELLA R.E.M. S.R.L. E' VIETATO RIPRODURLO O COMUNICARLO AD ALTRI SENZA LA PROPRIA AUTORIZZAZIONE	Cliente	Disegno Numero 2019_0812	Commessa 2019_0812	Codice impianto =PU	Codice luogo +	Pag. 15 di	
		Diseg. : Stampa : 07. Lug. 2020 Verif. :				Descrizione pagina SWITCH RETE PROFINET					
MR					Cliente Finale						

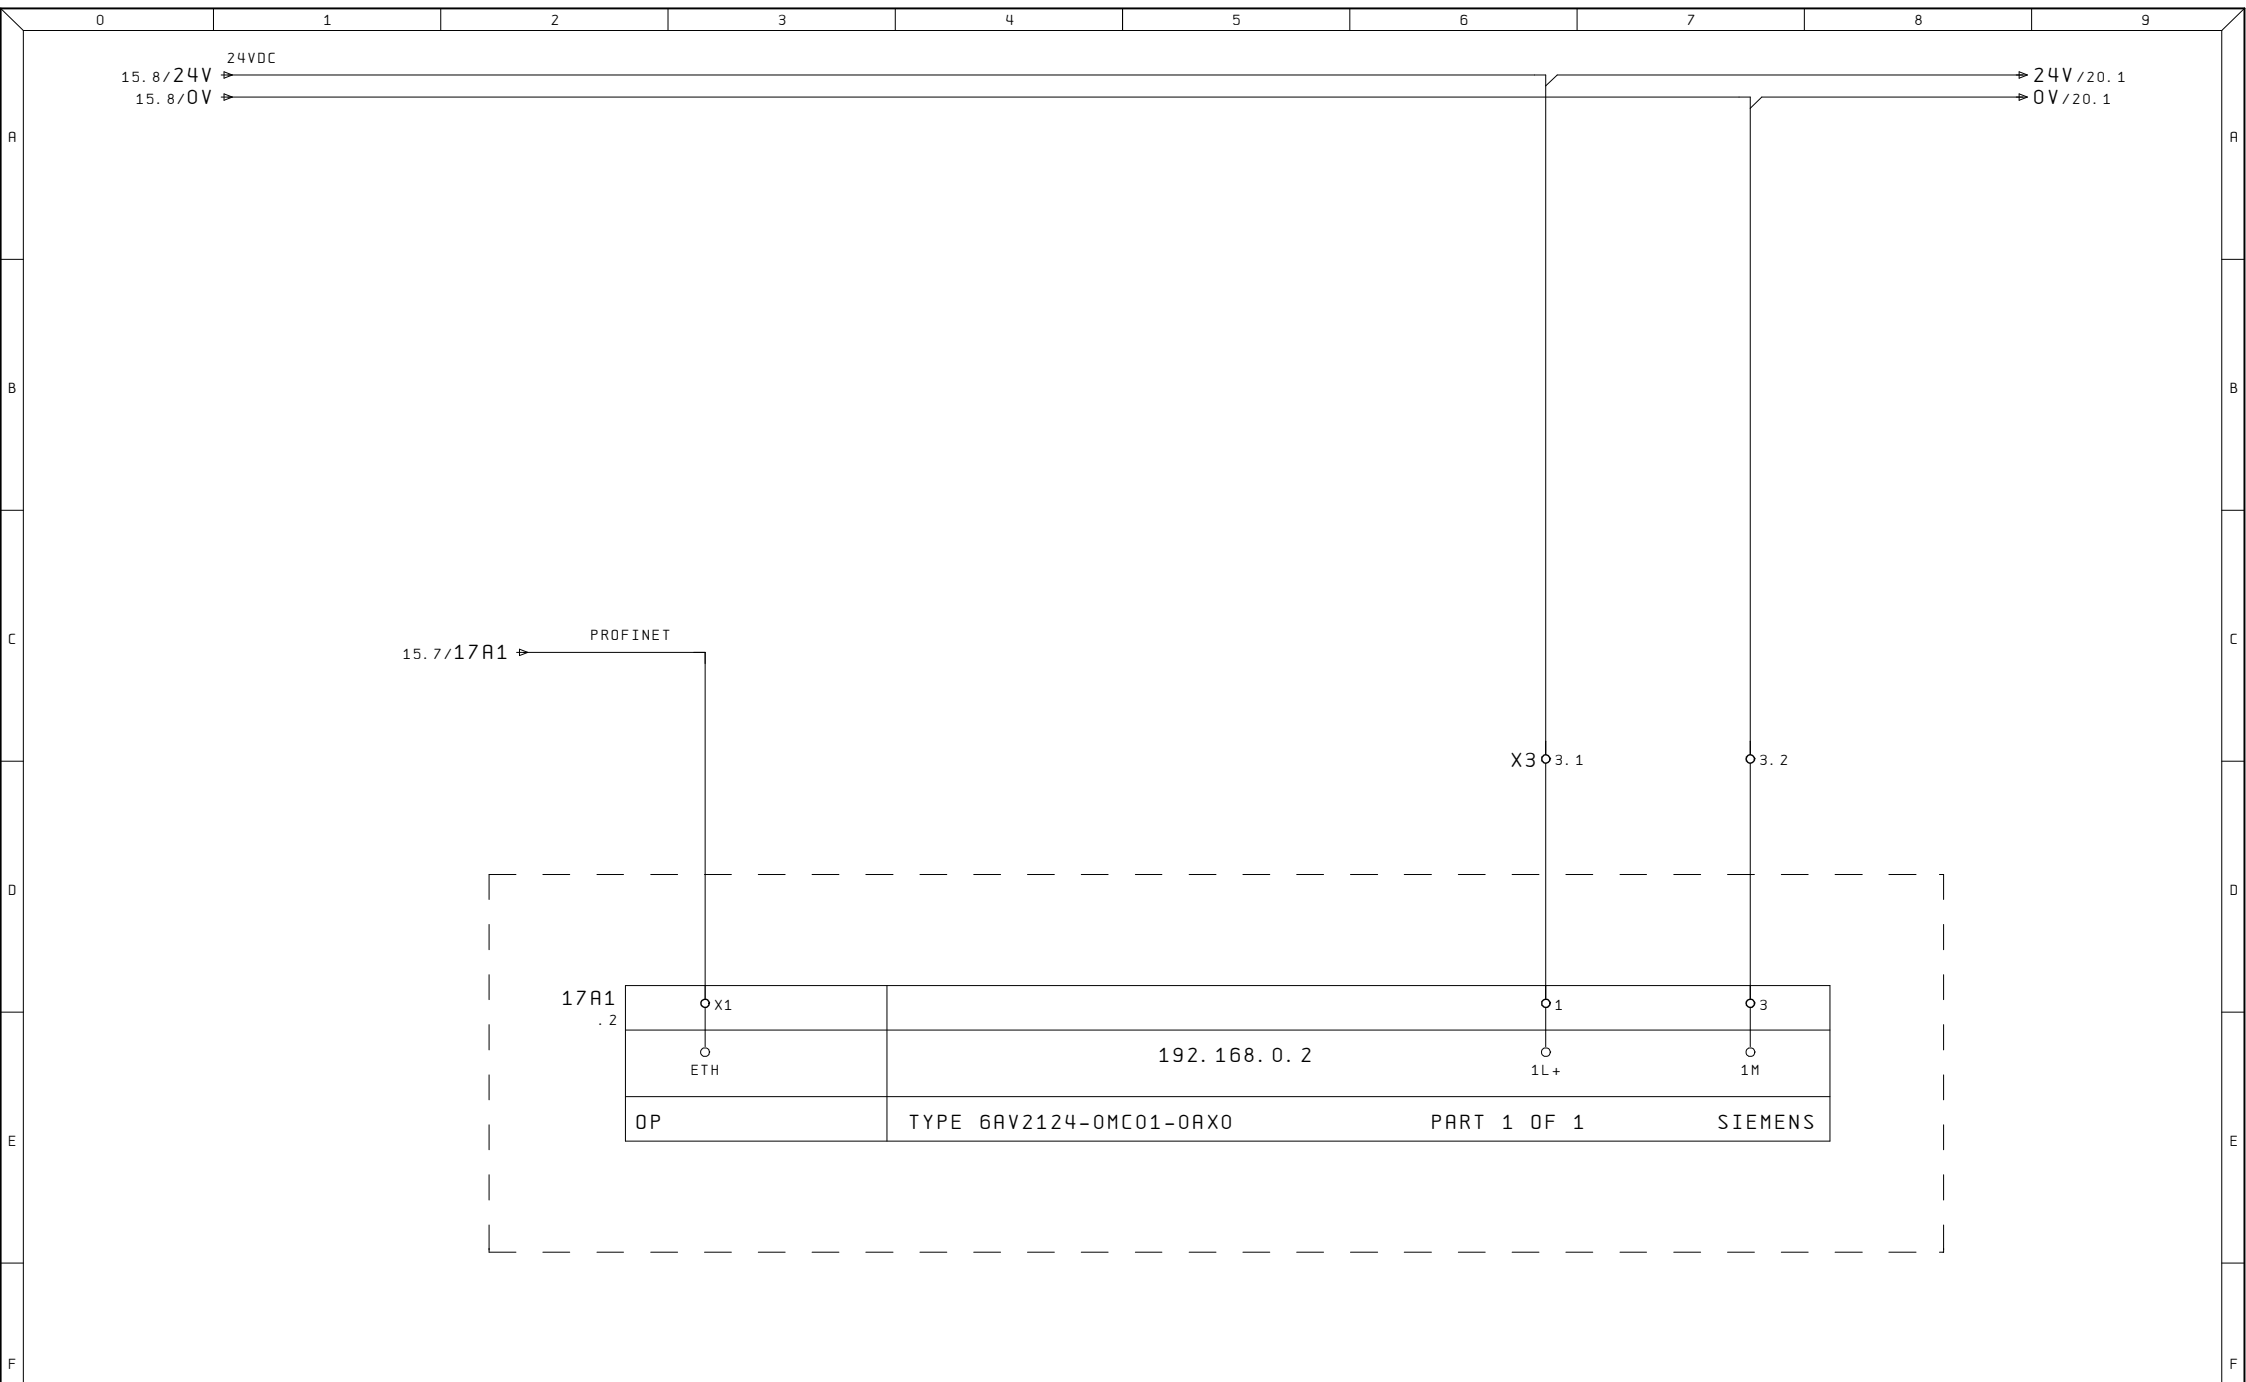


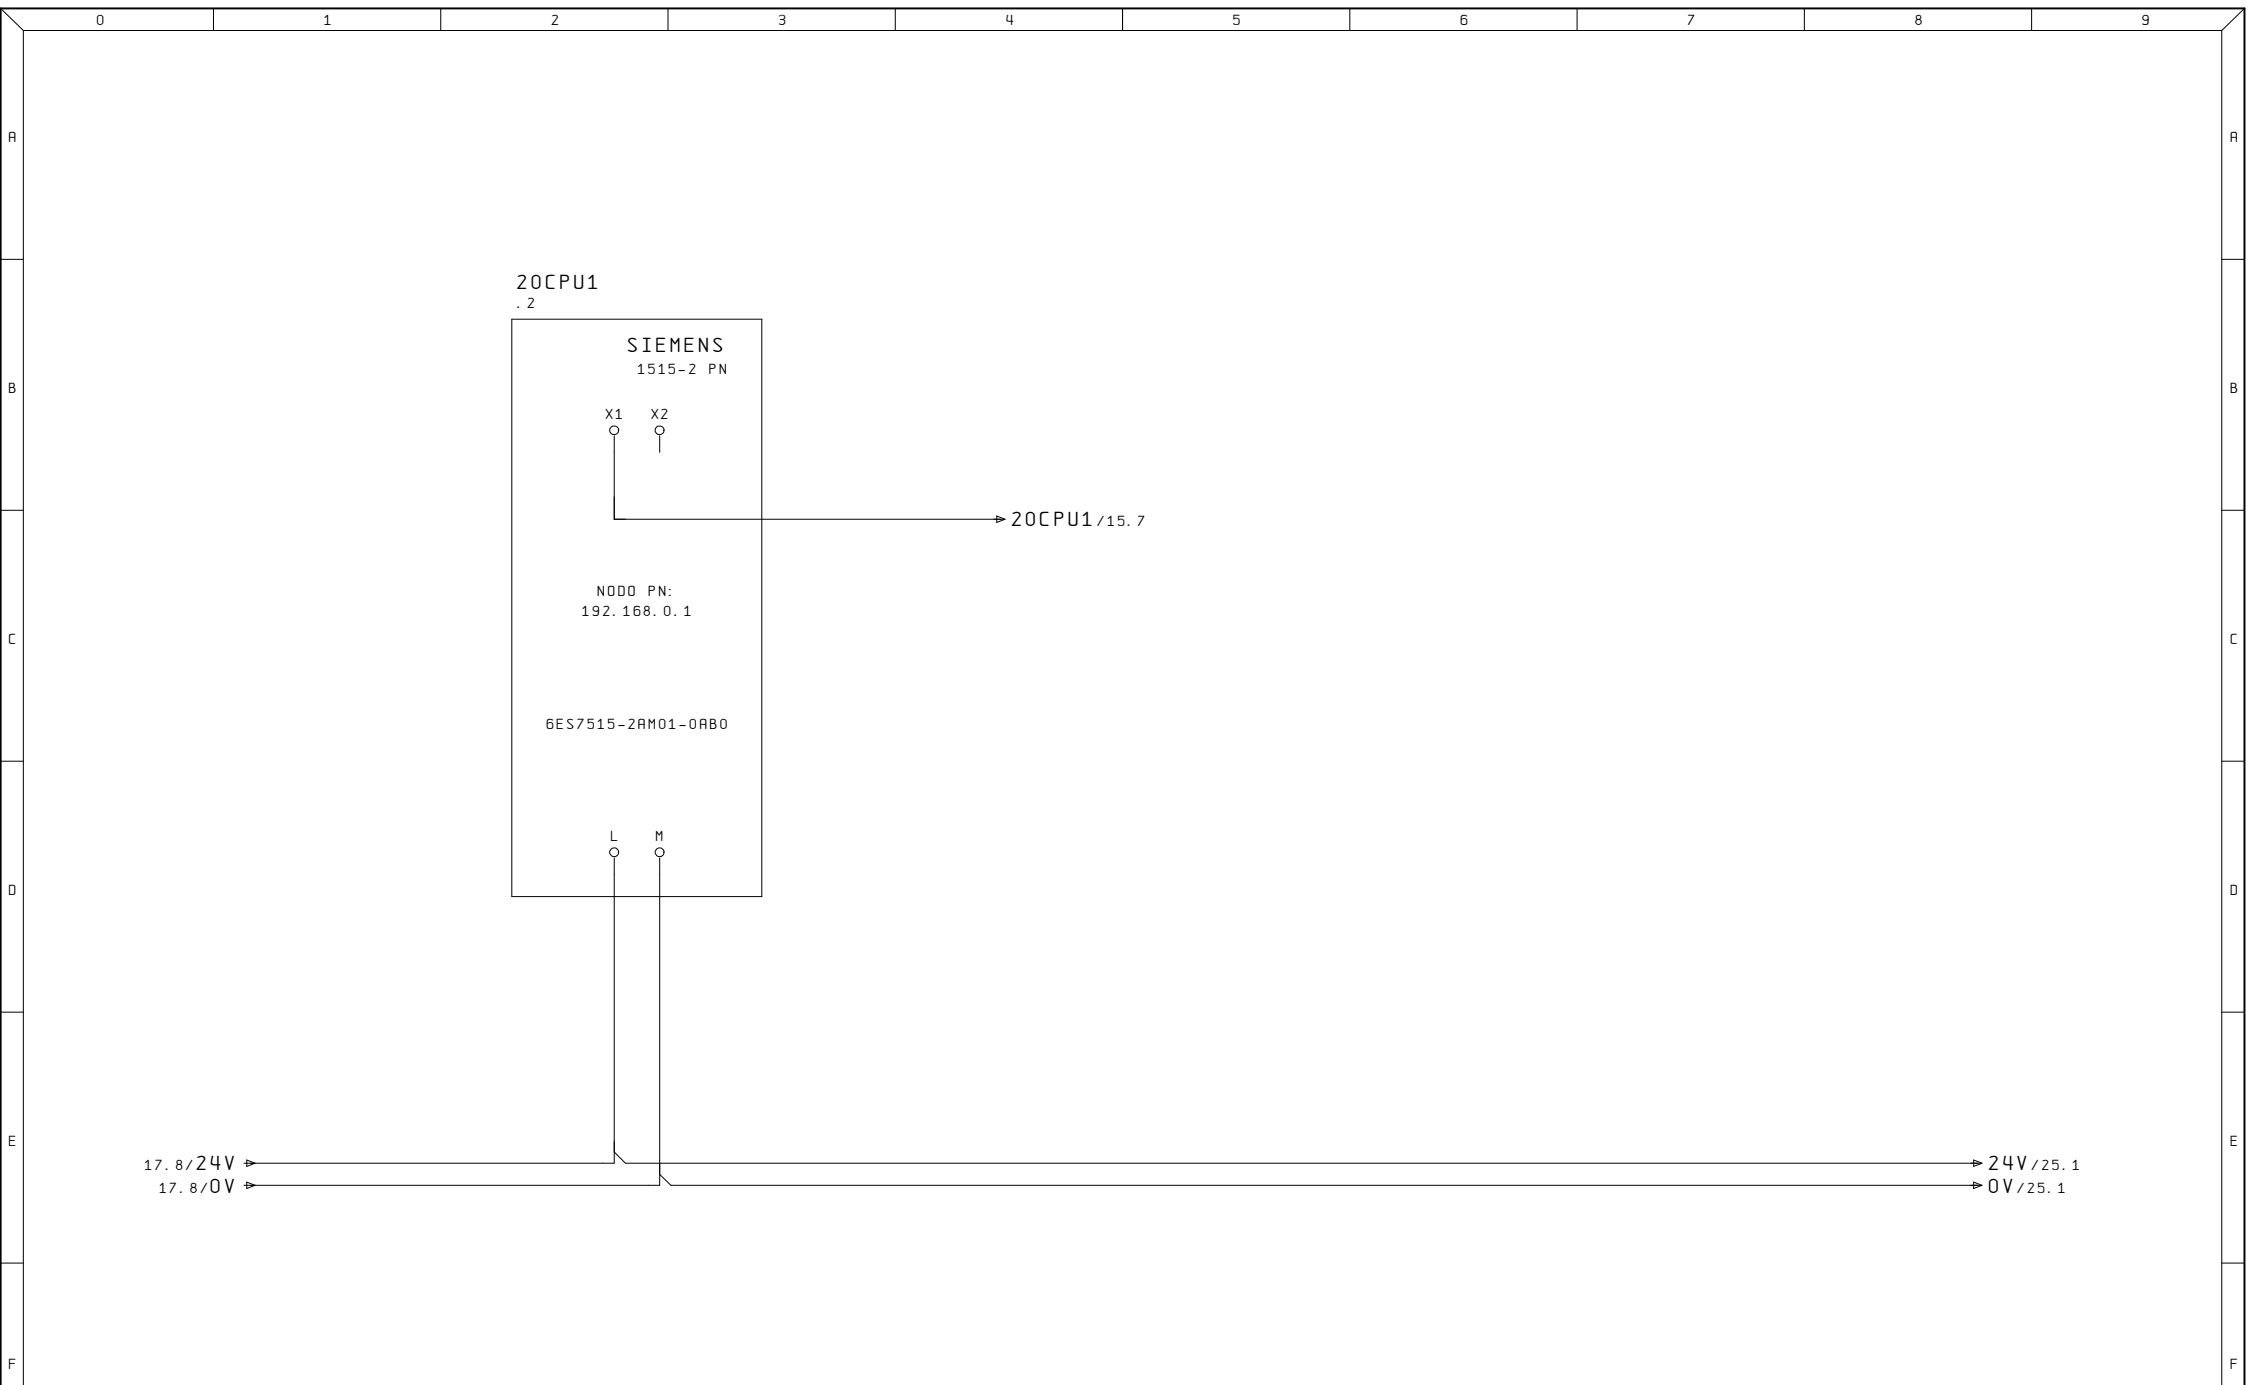

Ultime Modifiche	Rev. :	Impianto	R. E. M. S. R. L.	Cliente	Disegno Numero	Commessa	Codice impianto	Codice luogo
	Data :	ASPIRATORE HENKEL SPA	Via Ferruccio, 16/A-03010 Patrica (Fr) Tel. +39-0775-830116 Fax +39-0775-839345		2019_0812	2019_0812	=PU	+
MR	Diseg. :		QUESTO DISEGNO E' DI PROPRIETA' ESCLUSIVA DELLA R. E. M. S. R. L. E' VIETATO RIPRODURLO O COMUNICARLO AD ALTRI SENZA LA PROPRIA AUTORIZZAZIONE	Cliente Finale	Descrizione pagina			Pag.
	Stampa : 07.Lug.2020				ALIMENTAZIONE CPU			20
	Verif. :							di

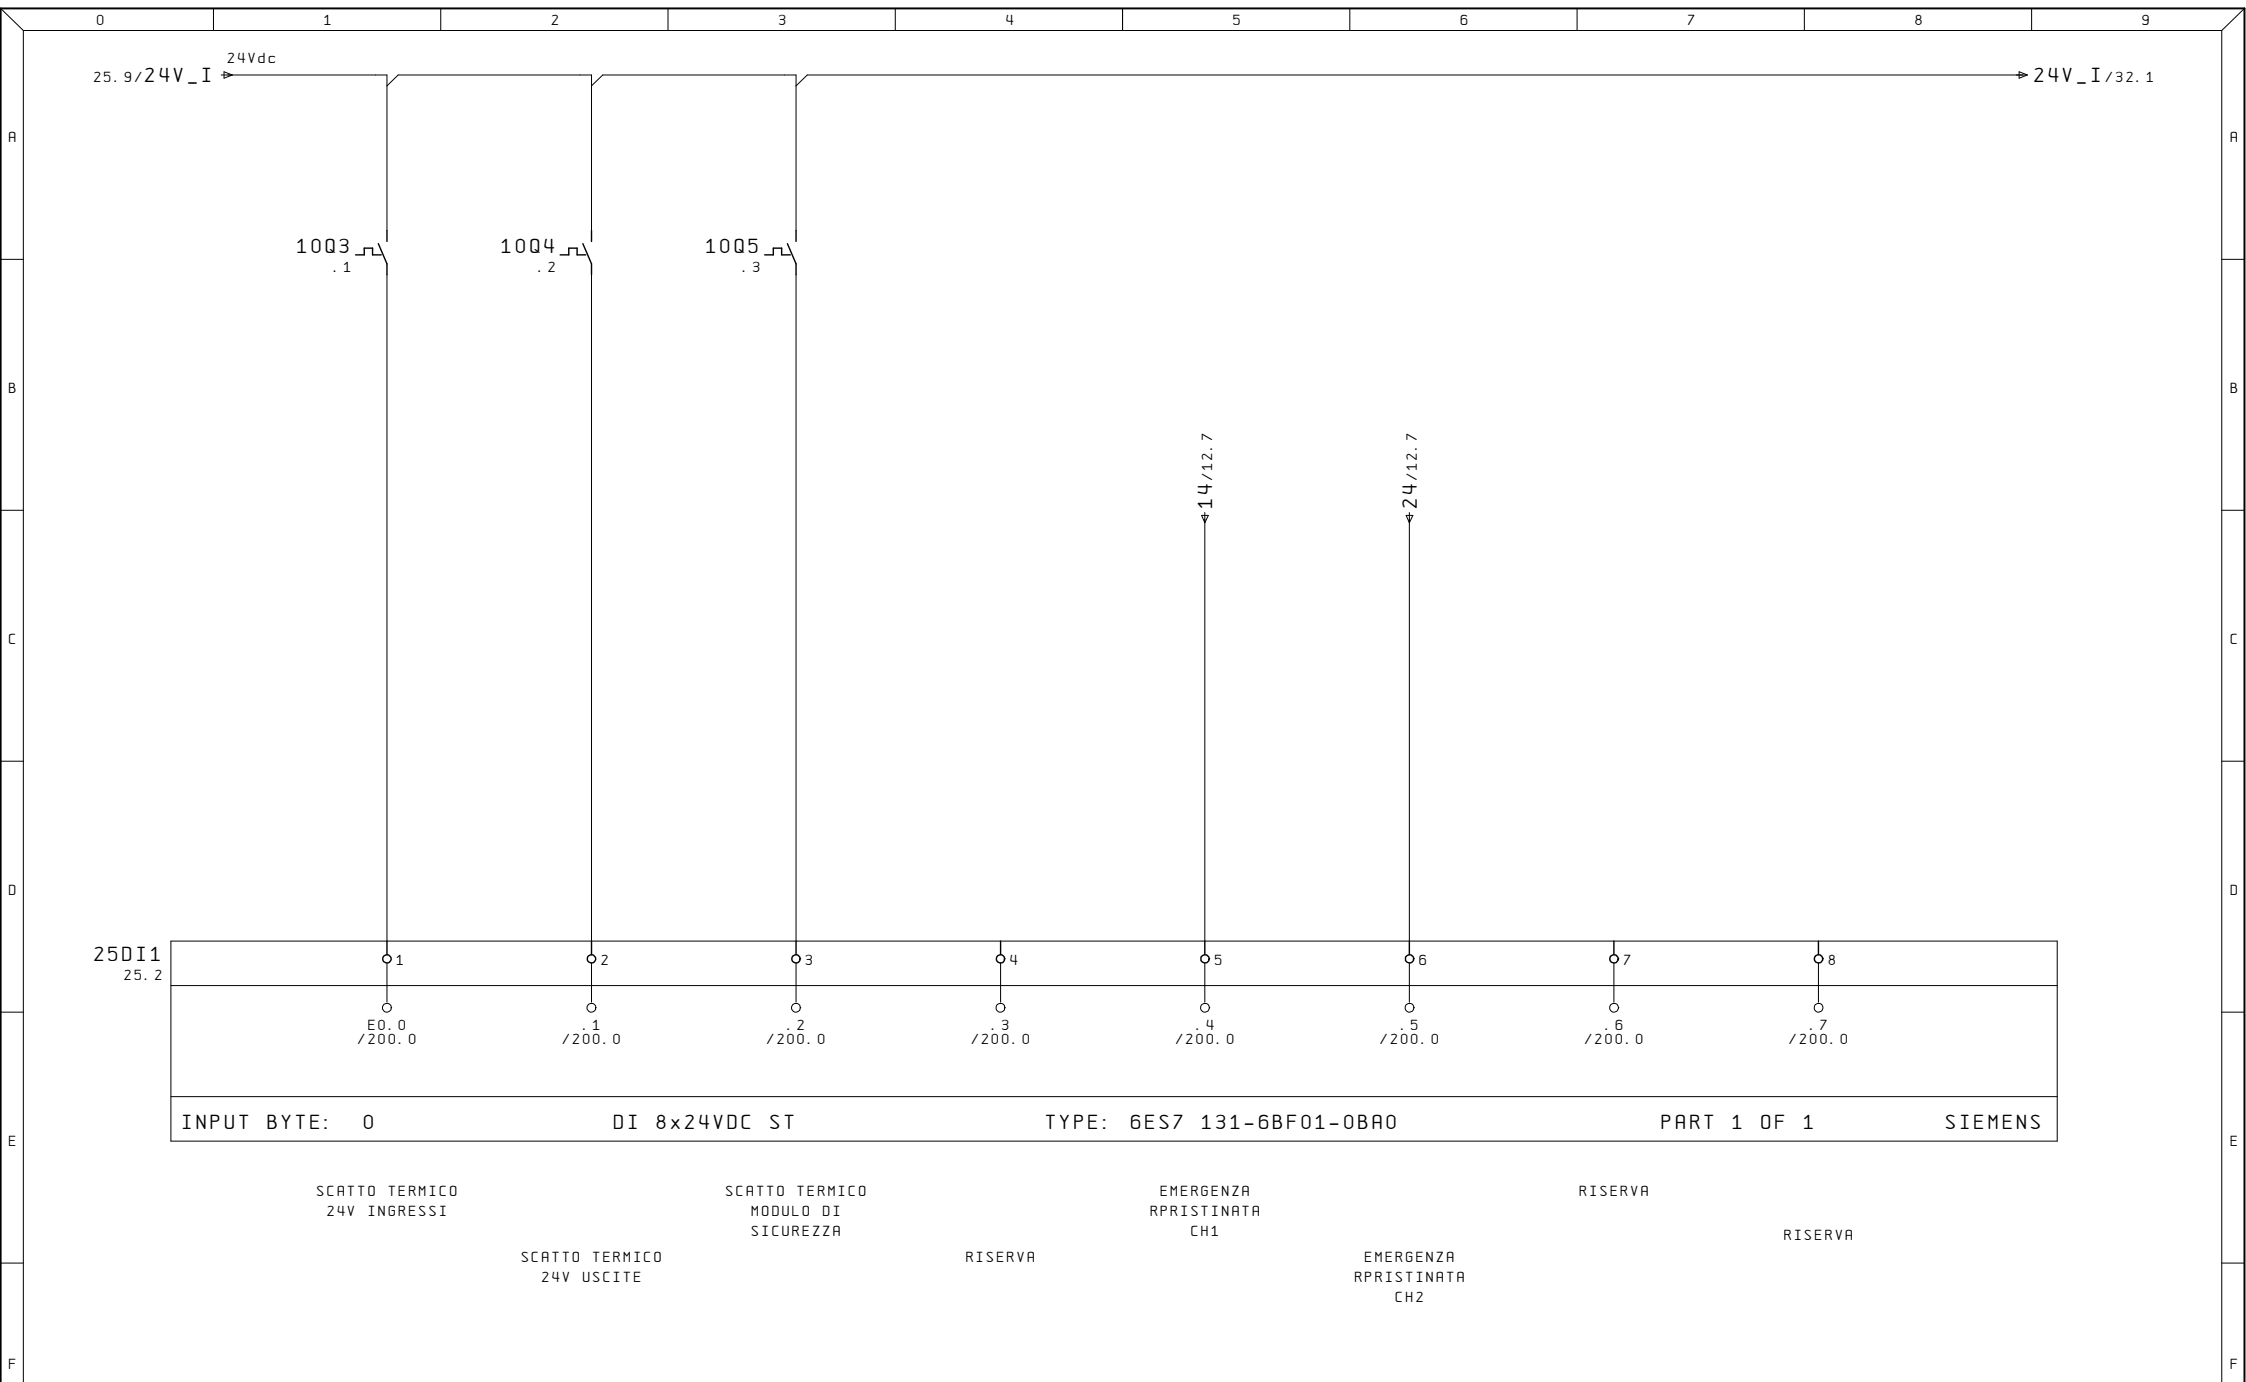


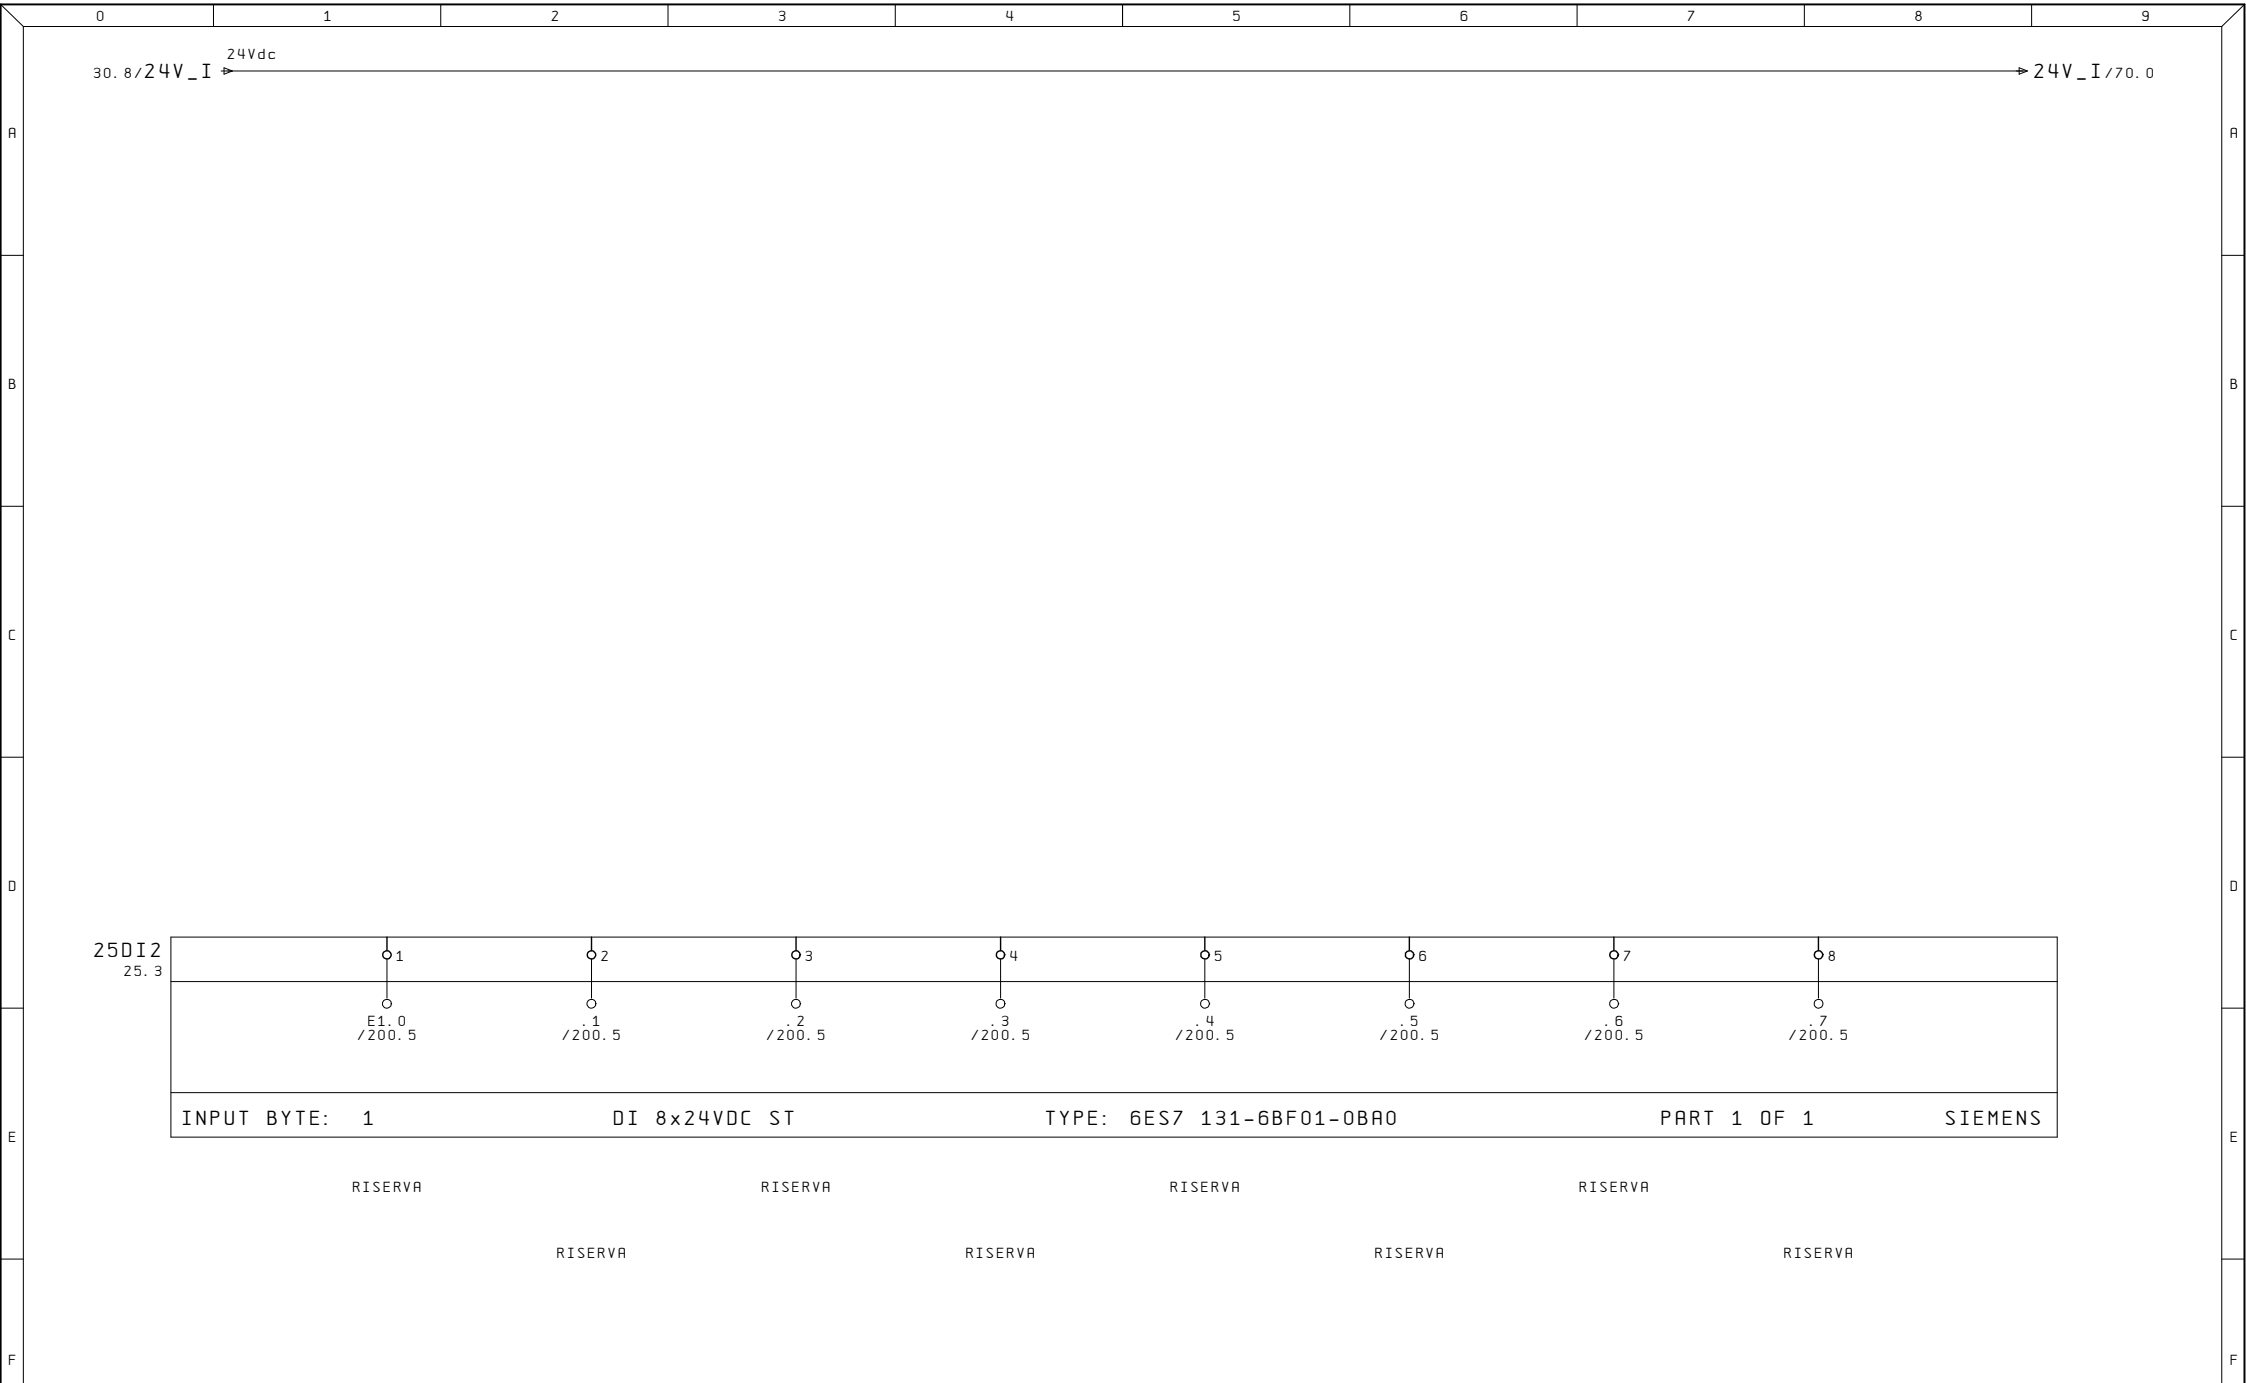

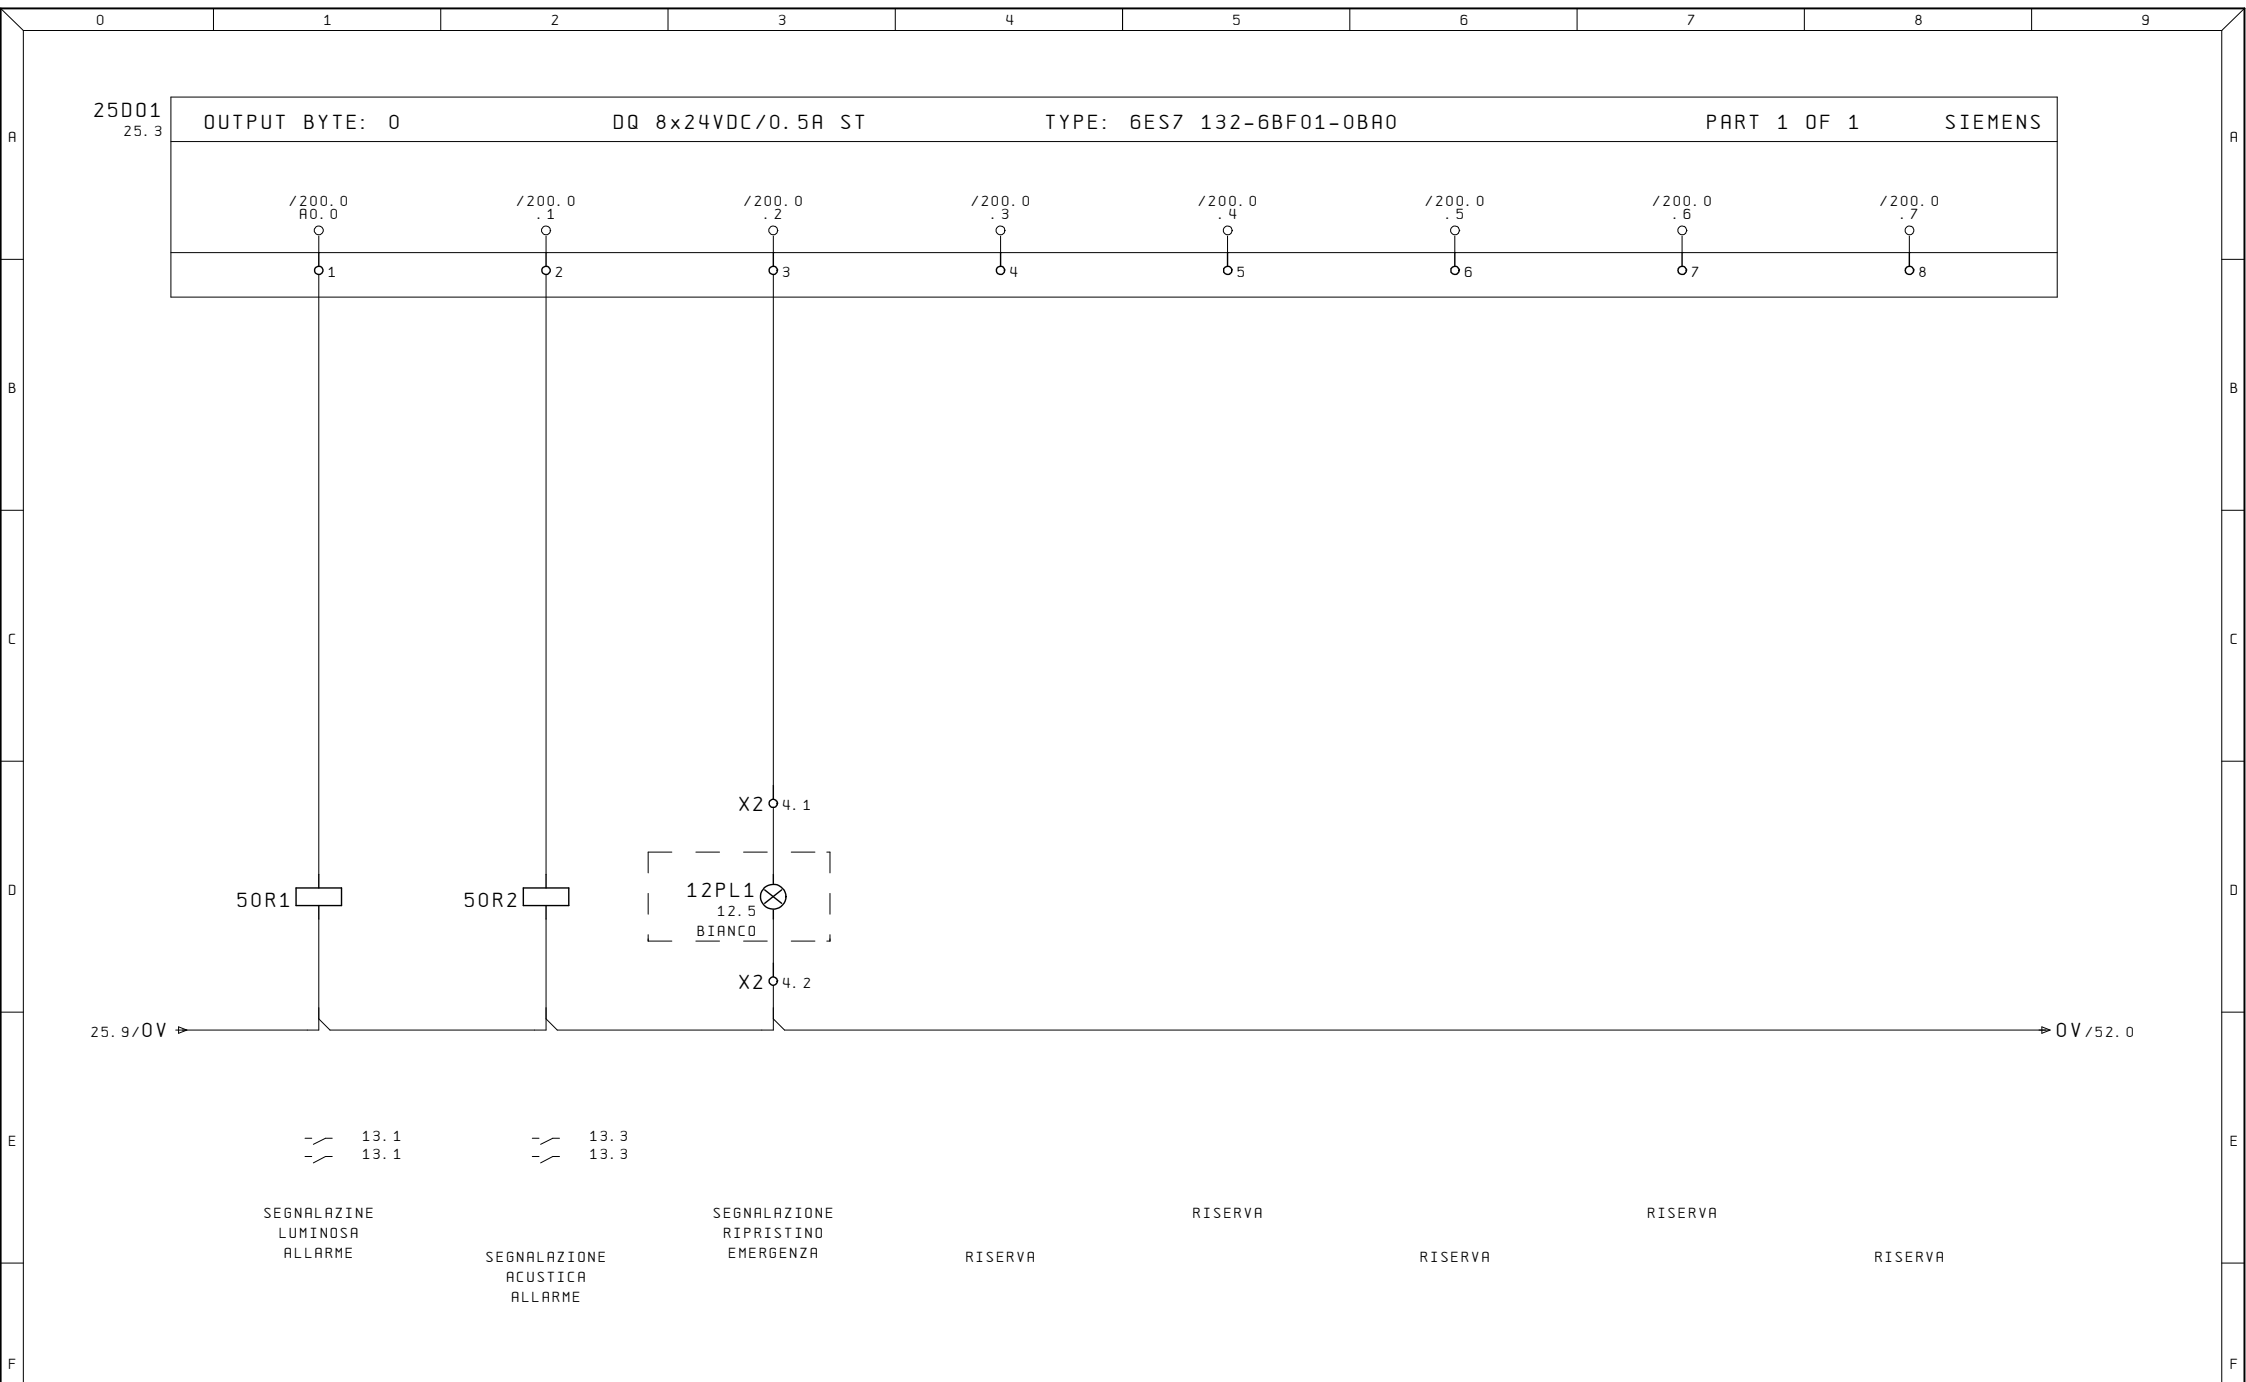


Ultime Modifiche	Rev. :	Impianto	R. E. M. S. R. L.	Cliente	Disegno Numero	Commessa	Codice impianto	Codice luogo
	Data :	ASPIRATORE HENKEL SPA	Via Ferruccio, 16/A-03010 Patrica (Fr) Tel. +39-0775-830116 Fax +39-0775-839345		2019_0812	2019_0812	=PU	+
MR	Diseg. :		QUESTO DISEGNO E' DI PROPRIETA' ESCLUSIVA DELLA R. E. M. S. R. L. E' VIETATO RIPRODURLO O COMUNICARLO AD ALTRI SENZA LA PROPRIA AUTORIZZAZIONE	Cliente Finale	Descrizione pagina			Pag.
	Stampa : 07. Lug. 2020				USCITE DIGITALI			50
	Verif. :				ABO			di




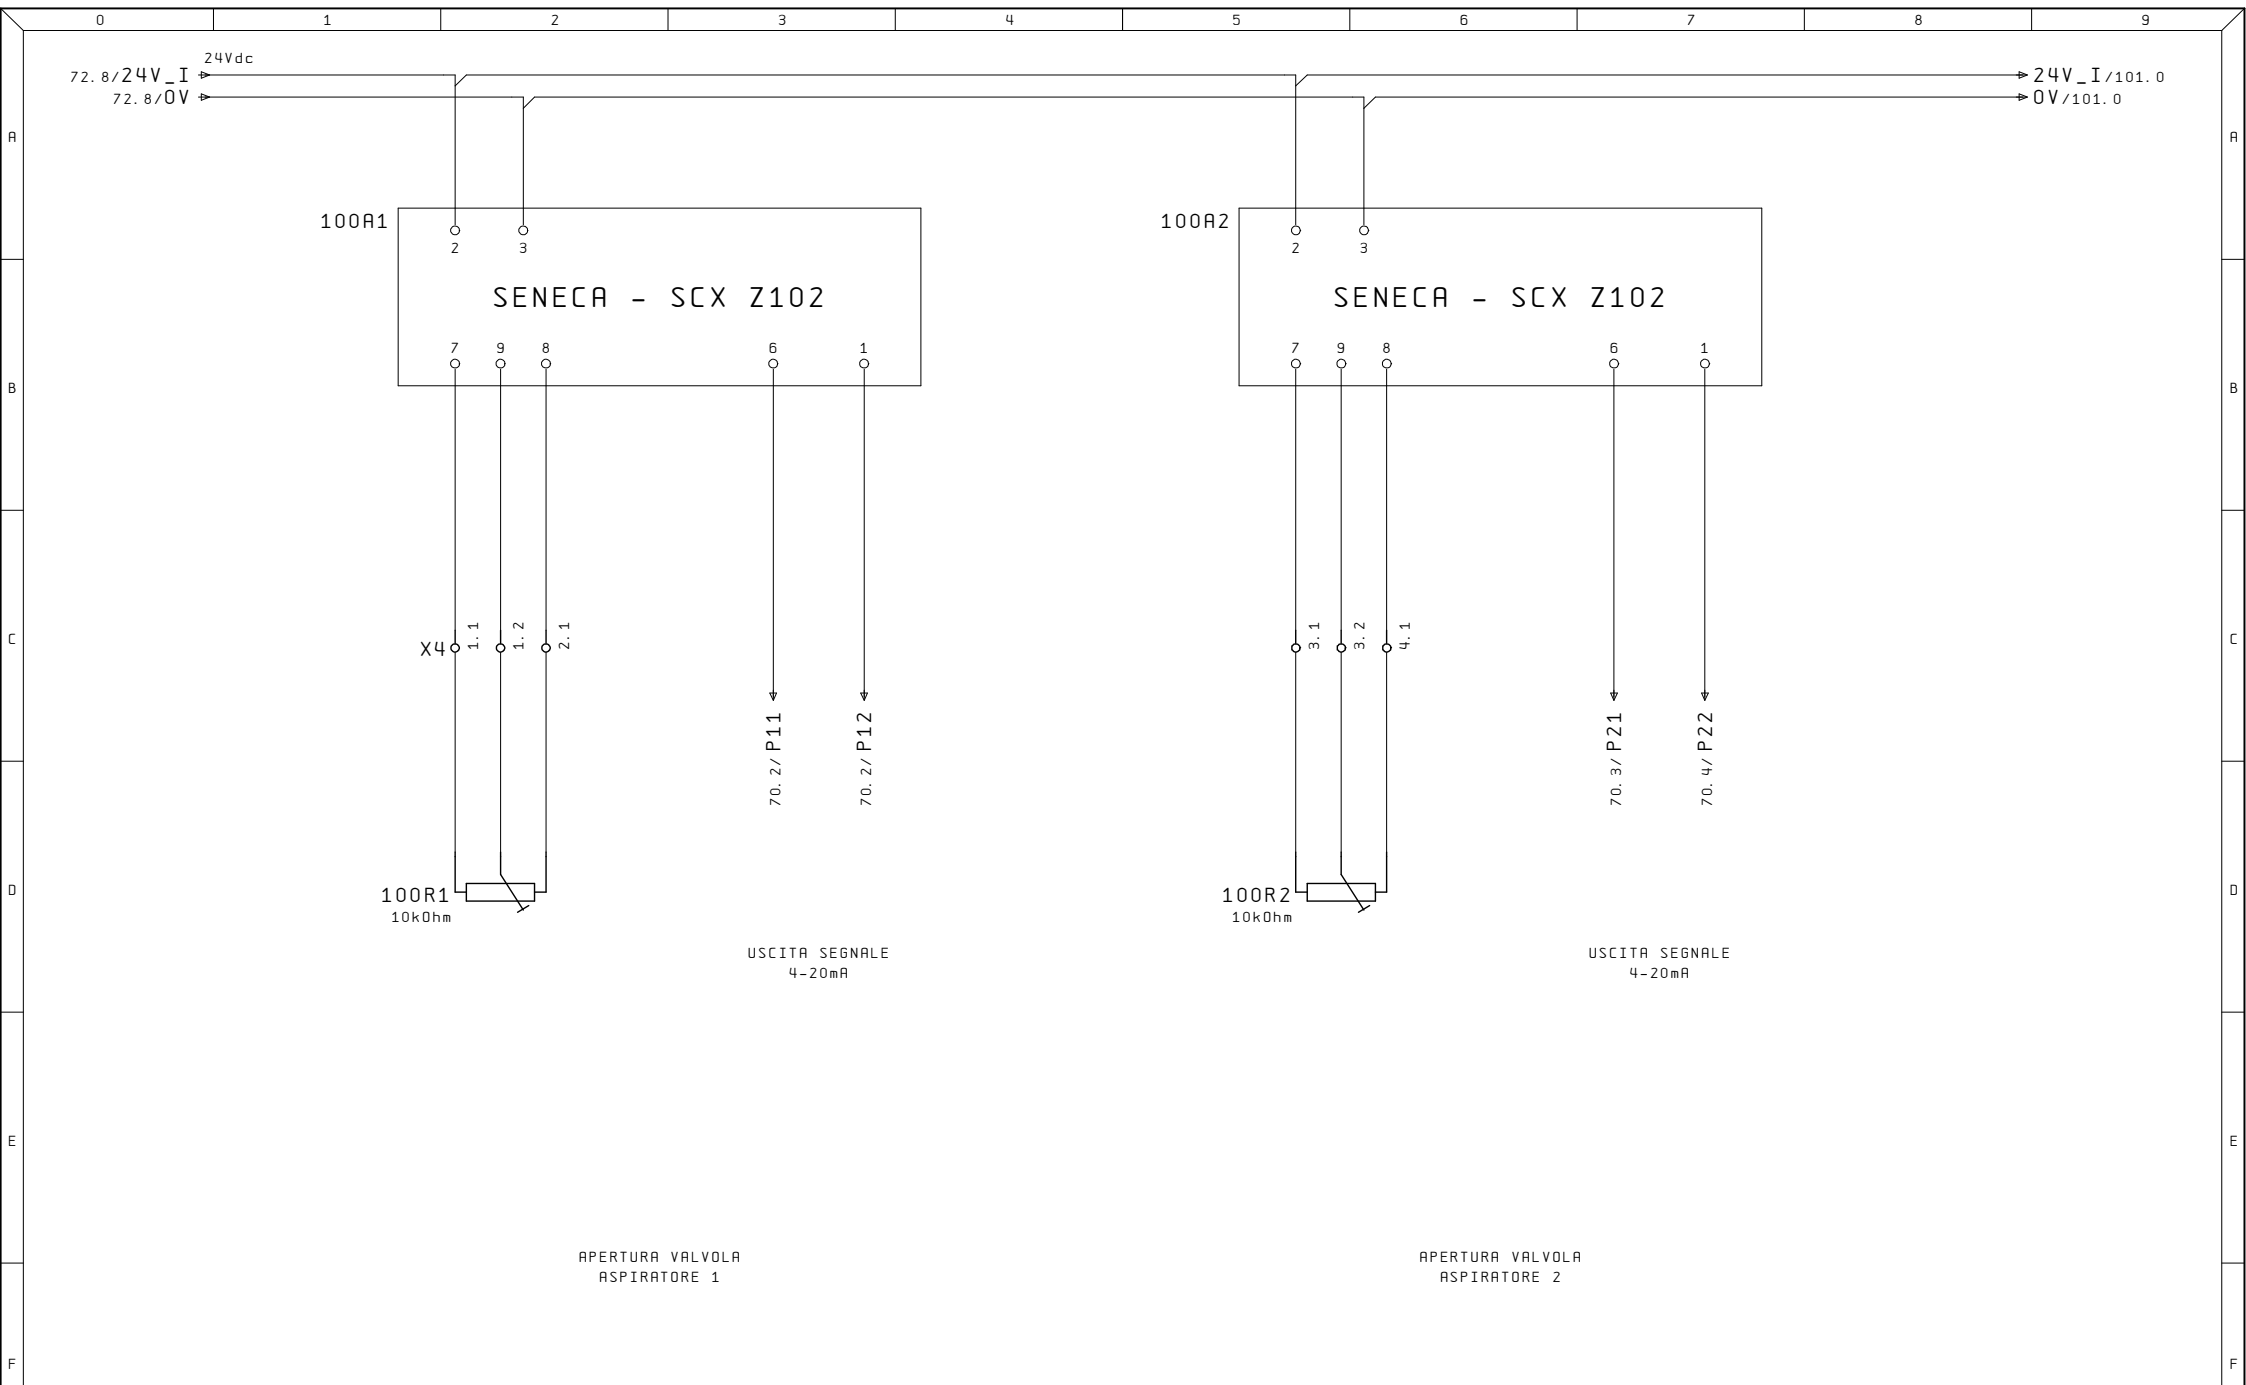

Ultime Modifiche	Rev. :	Impianto	R. E. M. S. R. L.	Cliente	Disegno Numero	Commessa	Codice impianto	Codice luogo
	Data :	ASPIRATORE HENKEL SPA	Via Ferruccio, 16/A-03010 Patrica (Fr) Tel. +39-0775-830116 Fax +39-0775-839345		2019_0812	2019_0812	=PU	+
MR	Diseg. :		QUESTO DISEGNO E' DI PROPRIETA' ESCLUSIVA DELLA R. E. M. S. R. L. E' VIETATO RIPRODURLO O COMUNICARLO AD ALTRI SENZA LA PROPRIA AUTORIZZAZIONE	Cliente Finale	Descrizione pagina	MISURA POTENZIOMETRI		
	Stampa : 07. Lug. 2020							Pag. 100
	Verif. :							di

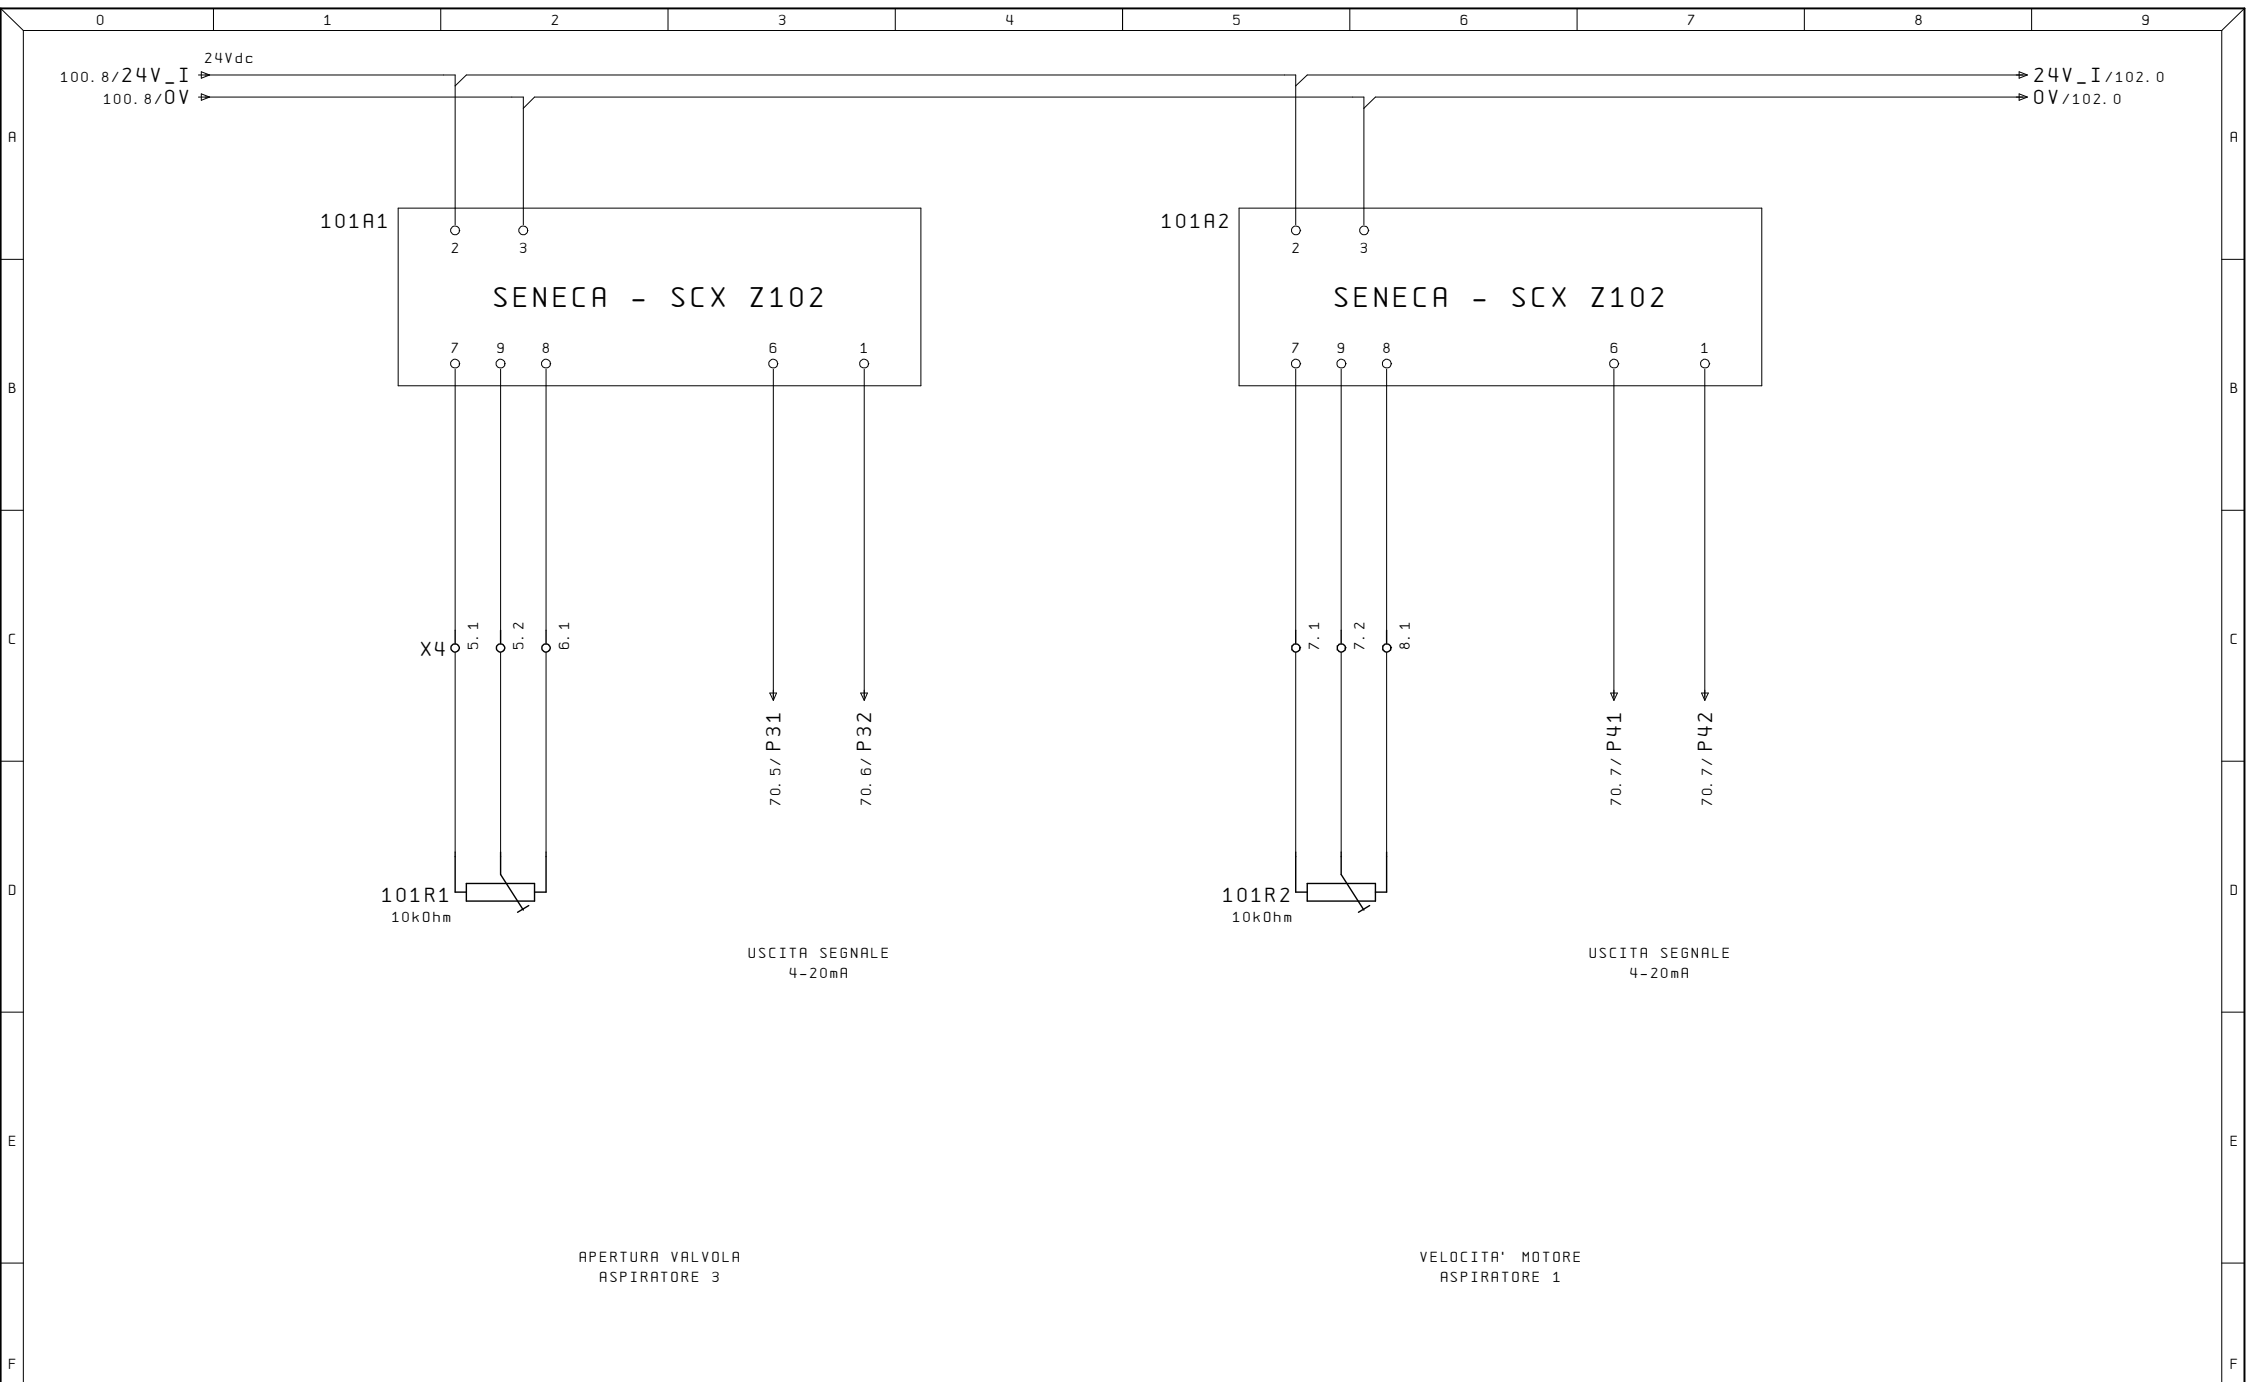

Ultime Modifiche	Rev. :	Impianto	R. E. M. S. R. L.	Cliente	Disegno Numero	Commessa	Codice impianto	Codice luogo
	Data :	ASPIRATORE HENKEL SPA	Via Ferruccio, 16/A-03010 Patrica (Fr) Tel. +39-0775-830116 Fax +39-0775-839345		2019_0812	2019_0812	=PU	+
MR	Diseg. :		QUESTO DISEGNO E' DI PROPRIETA' ESCLUSIVA DELLA R. E. M. S. R. L. E' VIETATO RIPRODURLO O COMUNICARLO AD ALTRI SENZA LA PROPRIA AUTORIZZAZIONE	Cliente Finale	Descrizione pagina			Pag. 101
	Stampa : 07. Lug. 2020				MISURA POTENZIOMETRI			di
	Verif. :							

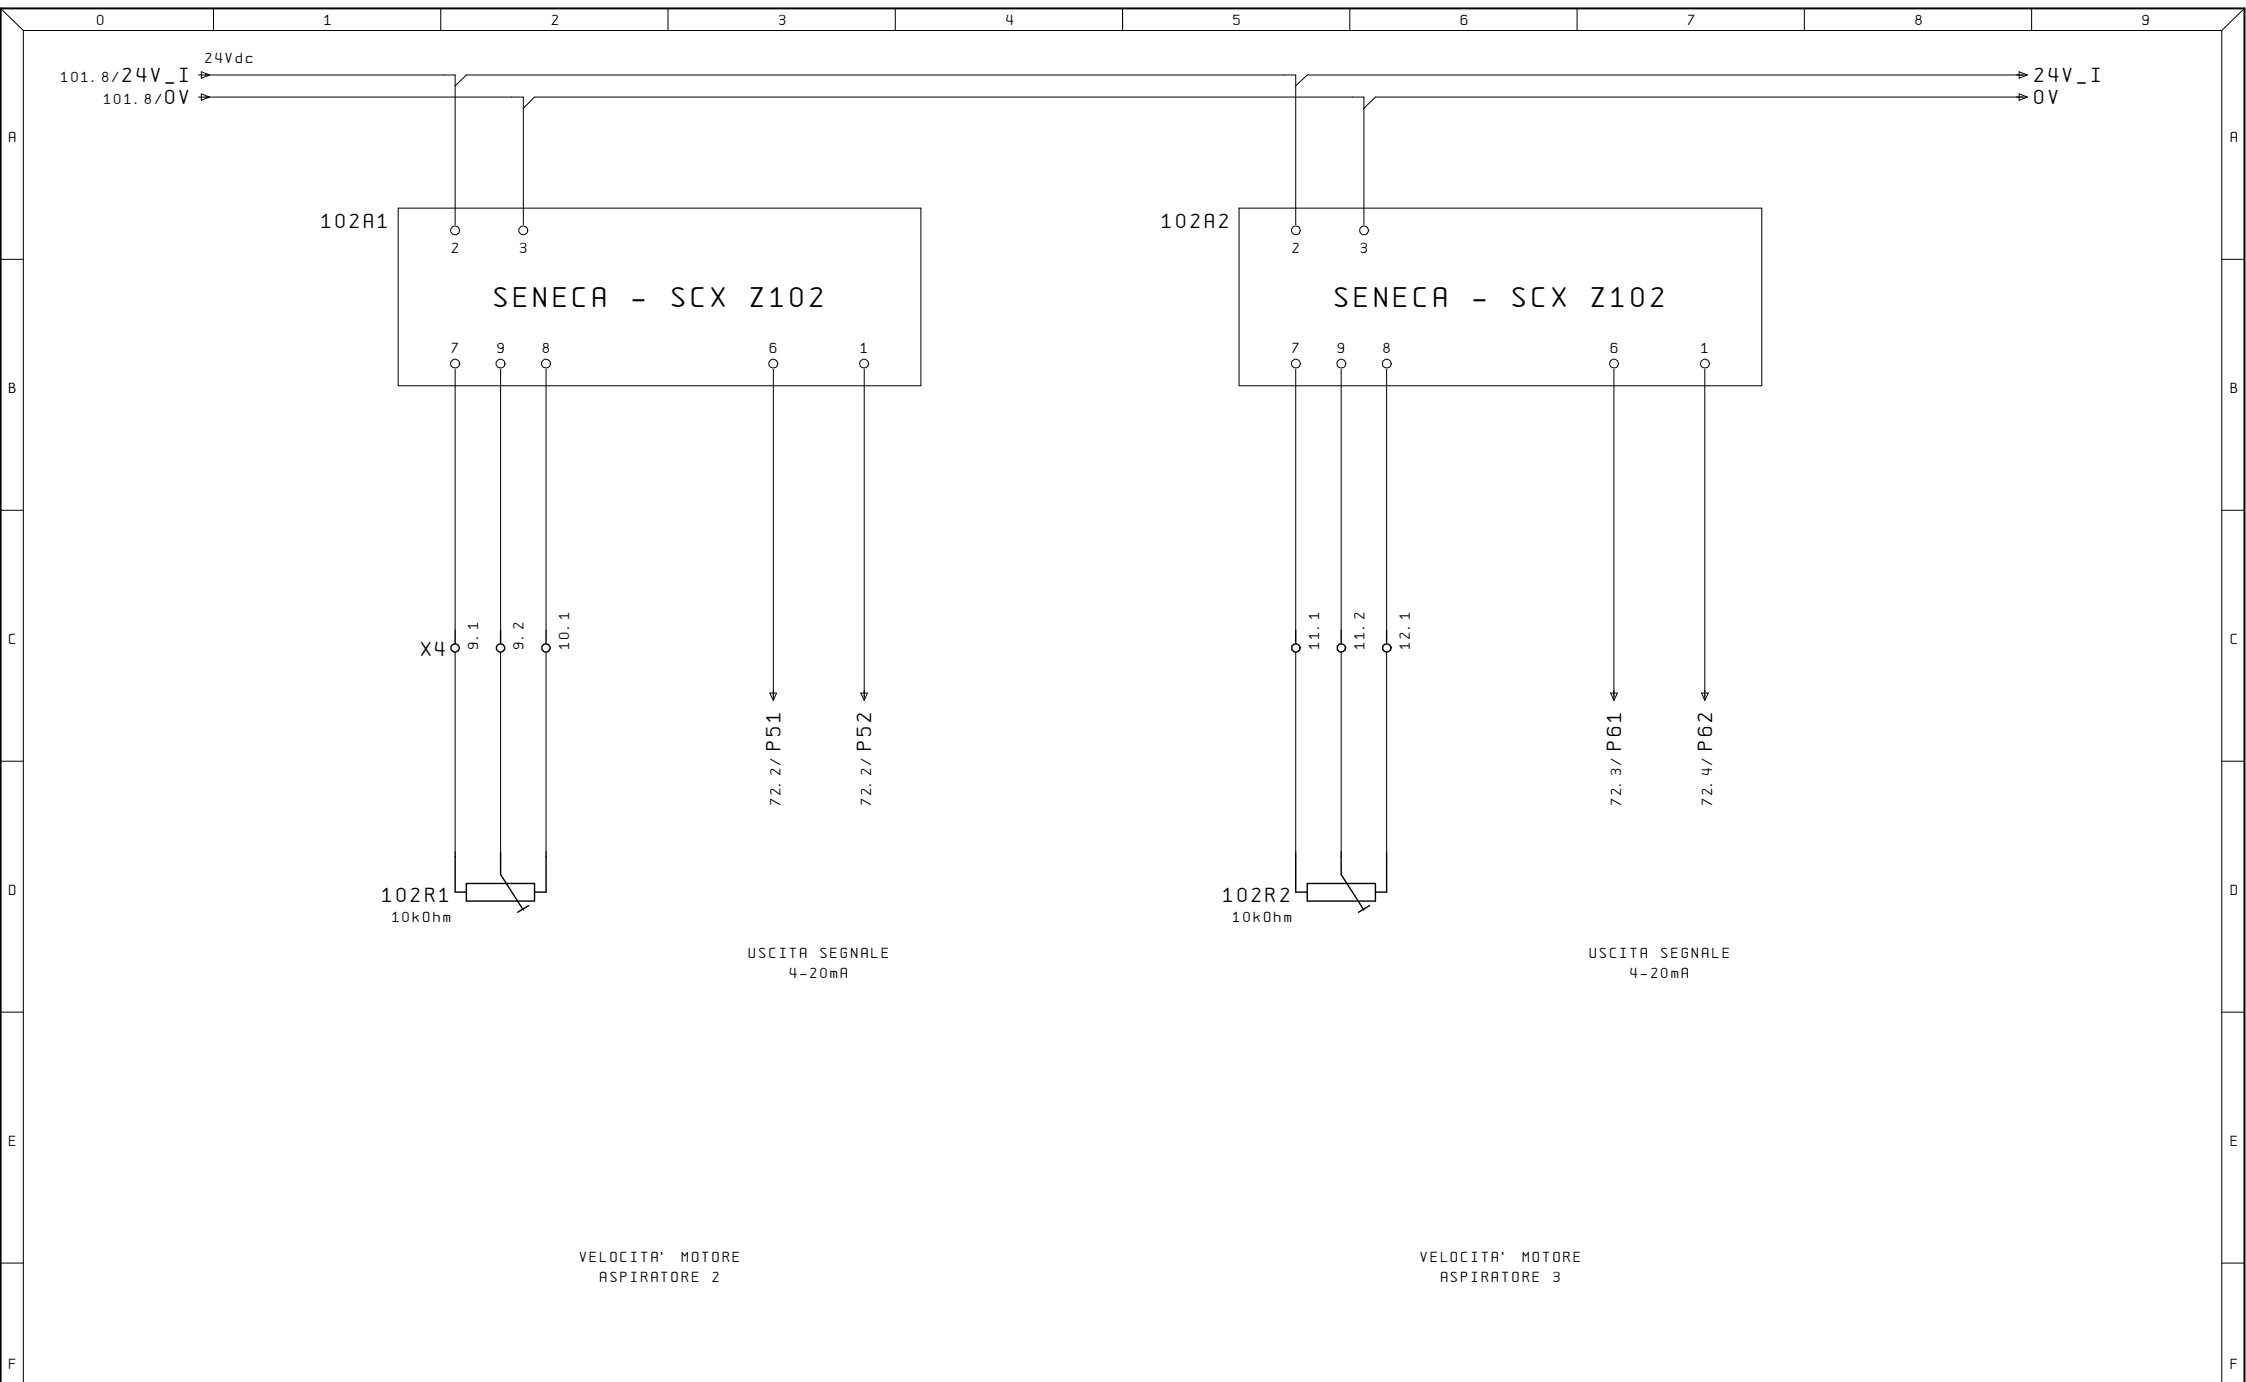

Ultime Modifiche	Rev. :	Impianto	R. E. M. S. R. L.	Cliente	Disegno Numero	Commessa	Codice impianto	Codice luogo
	Data :	ASPIRATORE HENKEL SPA	Via Ferruccio, 16/A-03010 Patrica (Fr) Tel. +39-0775-830116 Fax +39-0775-839345		2019_0812	2019_0812	=PU	+
MR	Diseg. :		QUESTO DISEGNO E' DI PROPRIETA' ESCLUSIVA DELLA R. E. M. S. R. L. E' VIETATO RIPRODURLO O COMUNICARLO AD ALTRI SENZA LA PROPRIA AUTORIZZAZIONE	Cliente Finale	Descrizione pagina	MISURA POTENZIOMETRI		
	Stampa : 07. Lug. 2020							Pag. 102
	Verif. :							di

	0	1	2	3	4	5	6	7	8	9	
A	25DI1 E0.0 1 /30.1 -10Q3 SCATTO TERMICO 24V INGRESSI .1 2 /30.2 -10Q4 SCATTO TERMICO 24V USCITE .2 3 /30.3 -10Q5 SCATTO TERMICO MODULO DI SICUREZZA .3 4 /30.4 -: 4 RISERVA .4 5 /30.5 -12A1: 14 EMERGENZA RPRISTINATA CH1 .5 6 /30.6 -12A1: 24 EMERGENZA RPRISTINATA CH2 .6 7 /30.7 -: 7 RISERVA .7 8 /30.8 -: 8 RISERVA					25DI2 E1.0 1 /32.1 -: 1 RISERVA .1 2 /32.2 -: 2 RISERVA .2 3 /32.3 -: 3 RISERVA .3 4 /32.4 -: 4 RISERVA .4 5 /32.5 -: 5 RISERVA .5 6 /32.6 -: 6 RISERVA .6 7 /32.7 -: 7 RISERVA .7 8 /32.8 -: 8 RISERVA					
B											
C	25D01 A0.0 1 /50.1 -50R1 SEGNALAZINE LUMINOSA ALLARME .1 2 /50.2 -50R2 SEGNALAZIONE ACUSTICA ALLARME .2 3 /50.3 -12PL1 SEGNALAZIONE RIPRISTINO EMERGENZA .3 4 /50.4 -25D01: 4 RISERVA .4 5 /50.5 -25D01: 5 RISERVA .5 6 /50.6 -25D01: 6 RISERVA .6 7 /50.7 -25D01: 7 RISERVA .7 8 /50.8 -25D01: 8 RISERVA					25D02 A1.0 1 /52.1 -25D02: 1 RISERVA .1 2 /52.2 -25D02: 2 RISERVA .2 3 /52.3 -25D02: 3 RISERVA .3 4 /52.4 -25D02: 4 RISERVA .4 5 /52.5 -25D02: 5 RISERVA .5 6 /52.6 -25D02: 6 RISERVA .6 7 /52.7 -25D02: 7 RISERVA .7 8 /52.8 -25D02: 8 RISERVA					
D											
E	25AI1 EW6 1 /70.2 -100A1: 6 APERTURA VALVOLA ASPIRATORE 1 8 2 /70.3 -100A2: 6 APERTURA VALVOLA ASPIRATORE 2 10 3 /70.5 -101A1: 6 APERTURA VALVOLA ASPIRATORE 3 12 4 /70.7 -101A2: 6 VELOCITA' MOTORE ASPIRATORE 1					25AI2 EW14 1 16 2 18 3 /72.3 -102A2: 6 VELOCITA' MOTORE ASPIRATORE 3 20 4 /72.5 -25AI2: 3 RISERVA					
F											

.2

3

/30.3

-10Q5

SCATTO TERMICO MODULO DI SICUREZZA

.3

4

/30.4

-: 4

RISERVA

.4

5

/30.5

-12A1: 14

EMERGENZA RPRISTINATA CH1

.5

6

/30.6

-12A1: 24

EMERGENZA RPRISTINATA CH2

.6

7

/30.7

-: 7

RISERVA

.7

8

/30.8

-: 8

RISERVA

25DI2

E1.0

1

/32.1

-: 1

RISERVA

.1

2

/32.2

-: 2

RISERVA

.2

3

/32.3

-: 3

RISERVA

.3

4

/32.4

-: 4

RISERVA

.4

5

/32.5

-: 5

RISERVA

.5

6

/32.6

-: 6

RISERVA

.6

7

/32.7

-: 7

RISERVA

.7

8

/32.8

-: 8

RISERVA