

R. E. M. S. r. L.

Via Ferruccia, 16/A - 03010 Patrica (FR)

Tel: 0775/830116 Fax: 0775/839345

Cliente

Indirizzo

Design. impianto

Numero di disegno

Commessa

: FIAMM, SIAPRA S. P. A.

: Via Edison, 1, 67051 Avezzano AQ

: CONTROLLO TENUTA LINEA 1

: 2022_0519

: 2022_0519

Produttore

Indirizzo

Cliente Finale

Indirizzo

Responsabile del Progetto

: R. E. M. s. r. l.

: Via Ferruccia 16/a Patrica 03010 (FR)

: FIAMM, SIAPRA S. P. A.

: Via Edison, 1, 67051 Avezzano AQ

: ALE


Modificato il: 20. Set. 2022

Da: PULCIANI P.


Numero delle pagine

20


Ultima Modifiche	Rev. :	Impianto CONTROLLO TENUTA LINEA 1	R. E. M. S. R. L. Via Ferruccio, 16/A-03010 Patrica (Fr) Tel. +39-0775-830116 Fax +39-0775-839345	Cliente	Disegno Numero	Commessa	Codice impianto	Codice luogo	Pag. 3 di
	Data :				2022_0519	2022_0519	=00C	+	
	Diseg. :				Descrizione pagina				
ALE	Stampa : 20.Set.2022				ELENCO PAGINE				
	Verif. :	QUESTO DISEGNO E' DI PROPRIETA' ESCLUSIVA DELLA R. E. M. S. R. L. E' VIETATO RIPRODURLO O COMUNICARLO AD ALTRI SENZA LA PROPRIA AUTORIZZAZIONE							

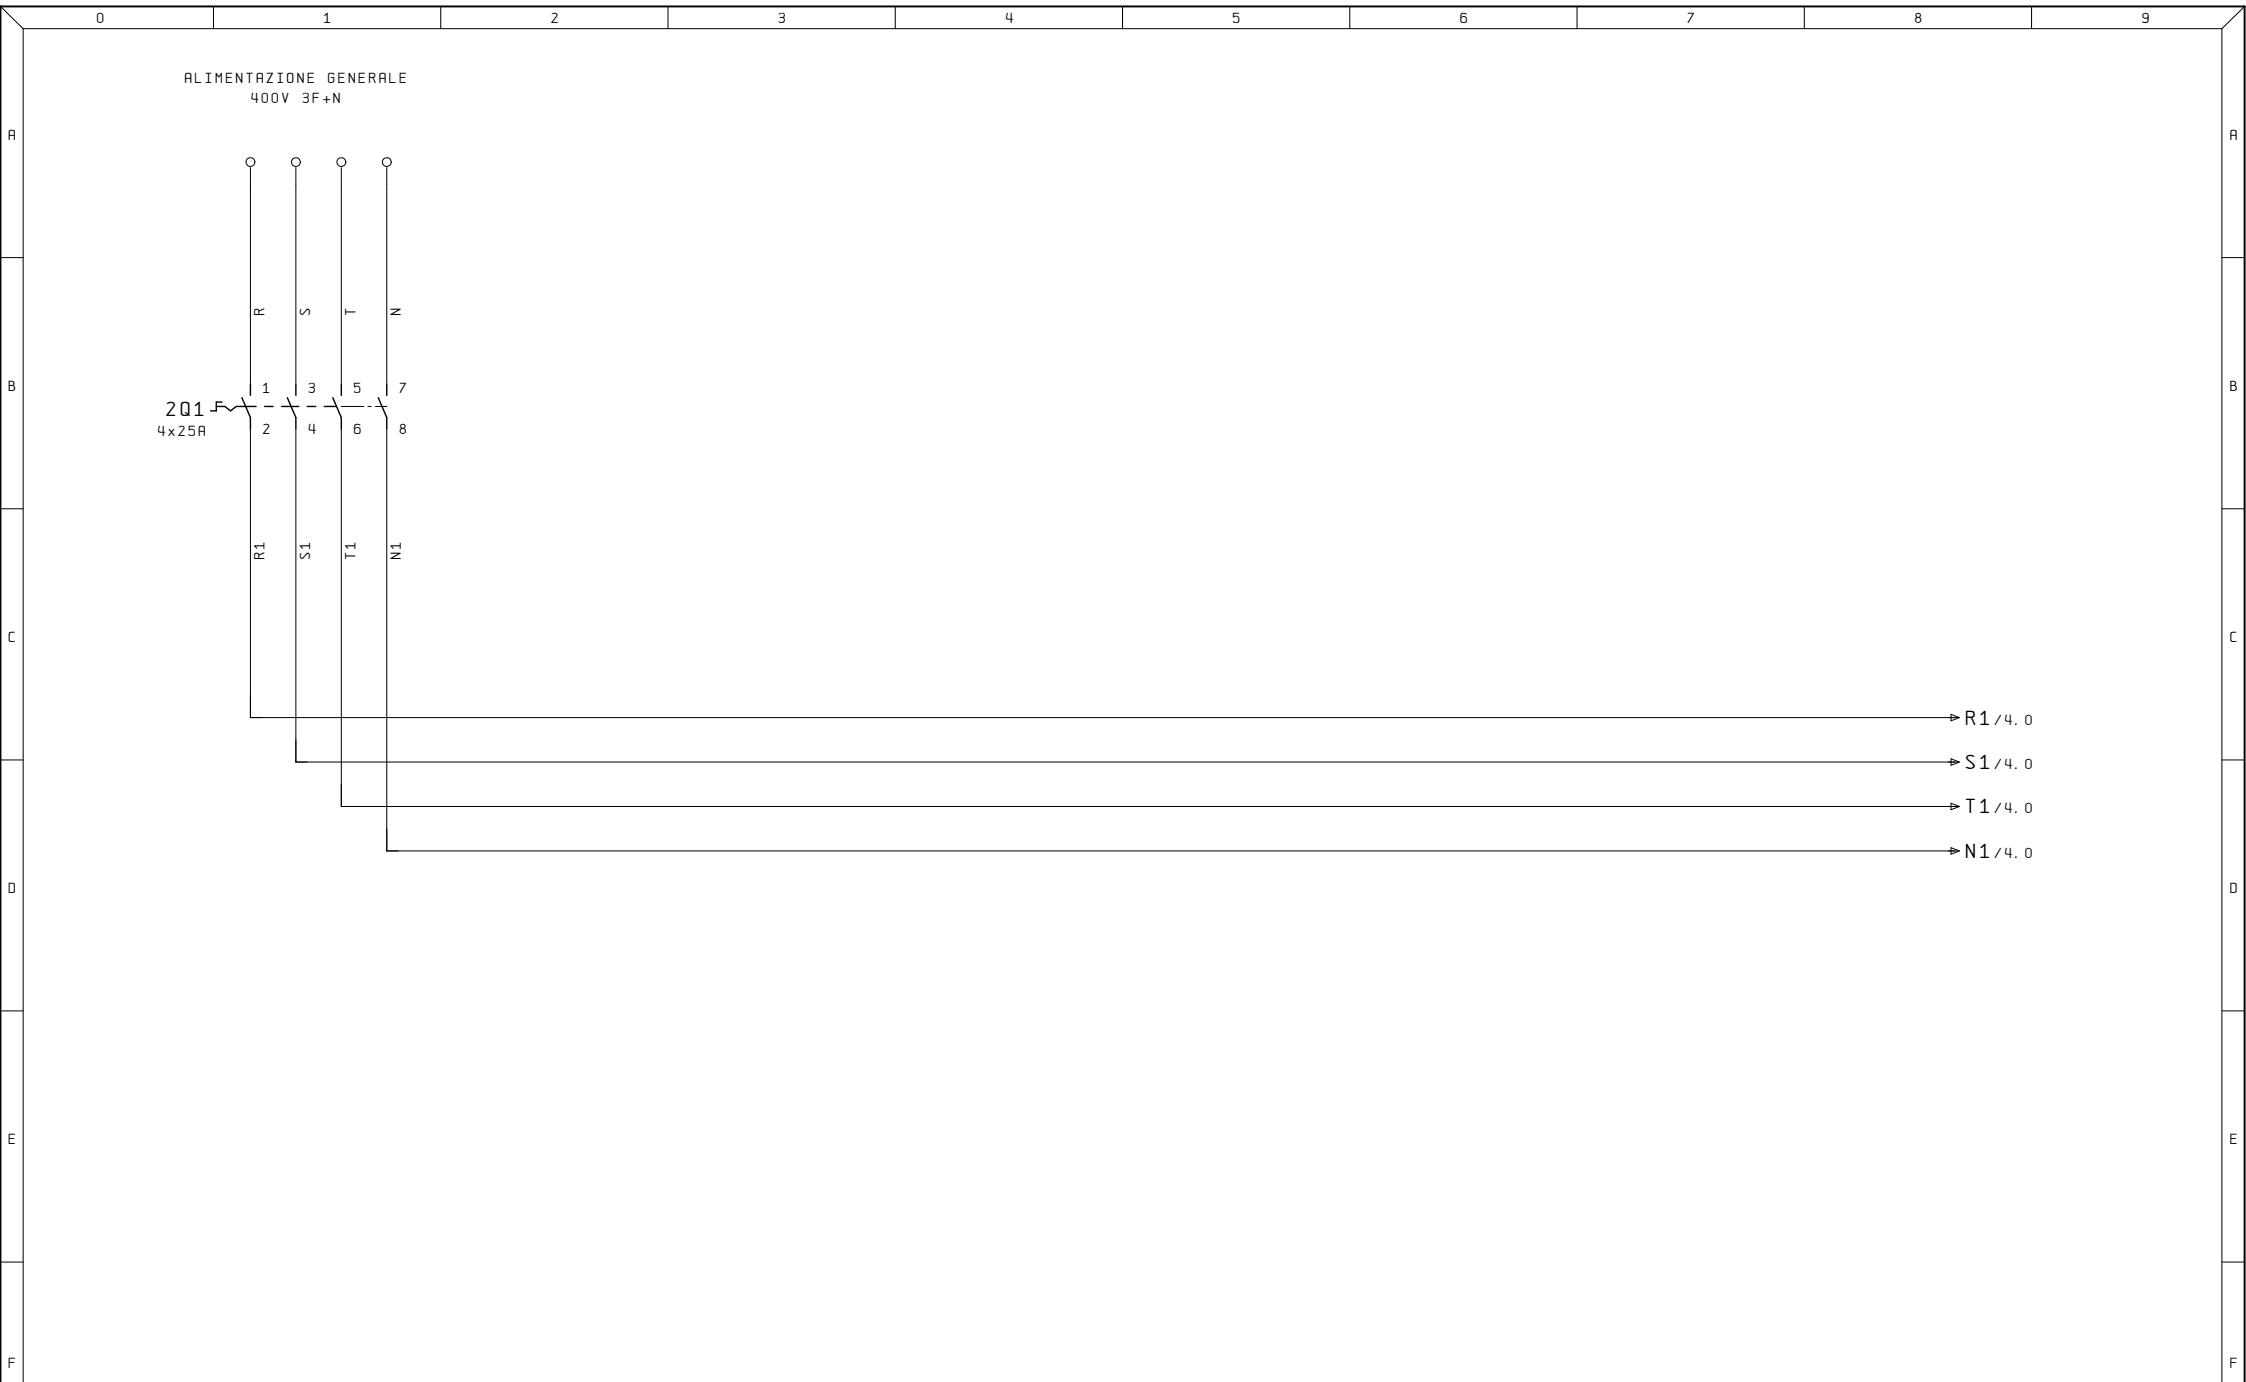


Ultime Modifiche	Rev. :	Impianto	R. E. M. S. R. L.	Cliente	Disegno Numero	Commessa	Codice impianto	Codice luogo
	Data :	CONTROLLO TENUTA LINEA	Via Ferruccia, 16/A-03010 Patrica (Fr) Tel. +39-0775-830116 Fax +39-0775-839345		2022_0519	2022_0519	=QE	+
	Diseg. :		QUESTO DISEGNO E' DI PROPRIETA' ESCLUSIVA DELLA R. E. M. S. R. L. E' VIETATO RIPRODURLO O COMUNICARLO AD ALTRI SENZA LA PROPRIA AUTORIZZAZIONE	Cliente Finale	ALIMENTAZIONE GENERALE			Pag.
ALE	Stampa : 20. Set. 2022							2
	Verif. :							di

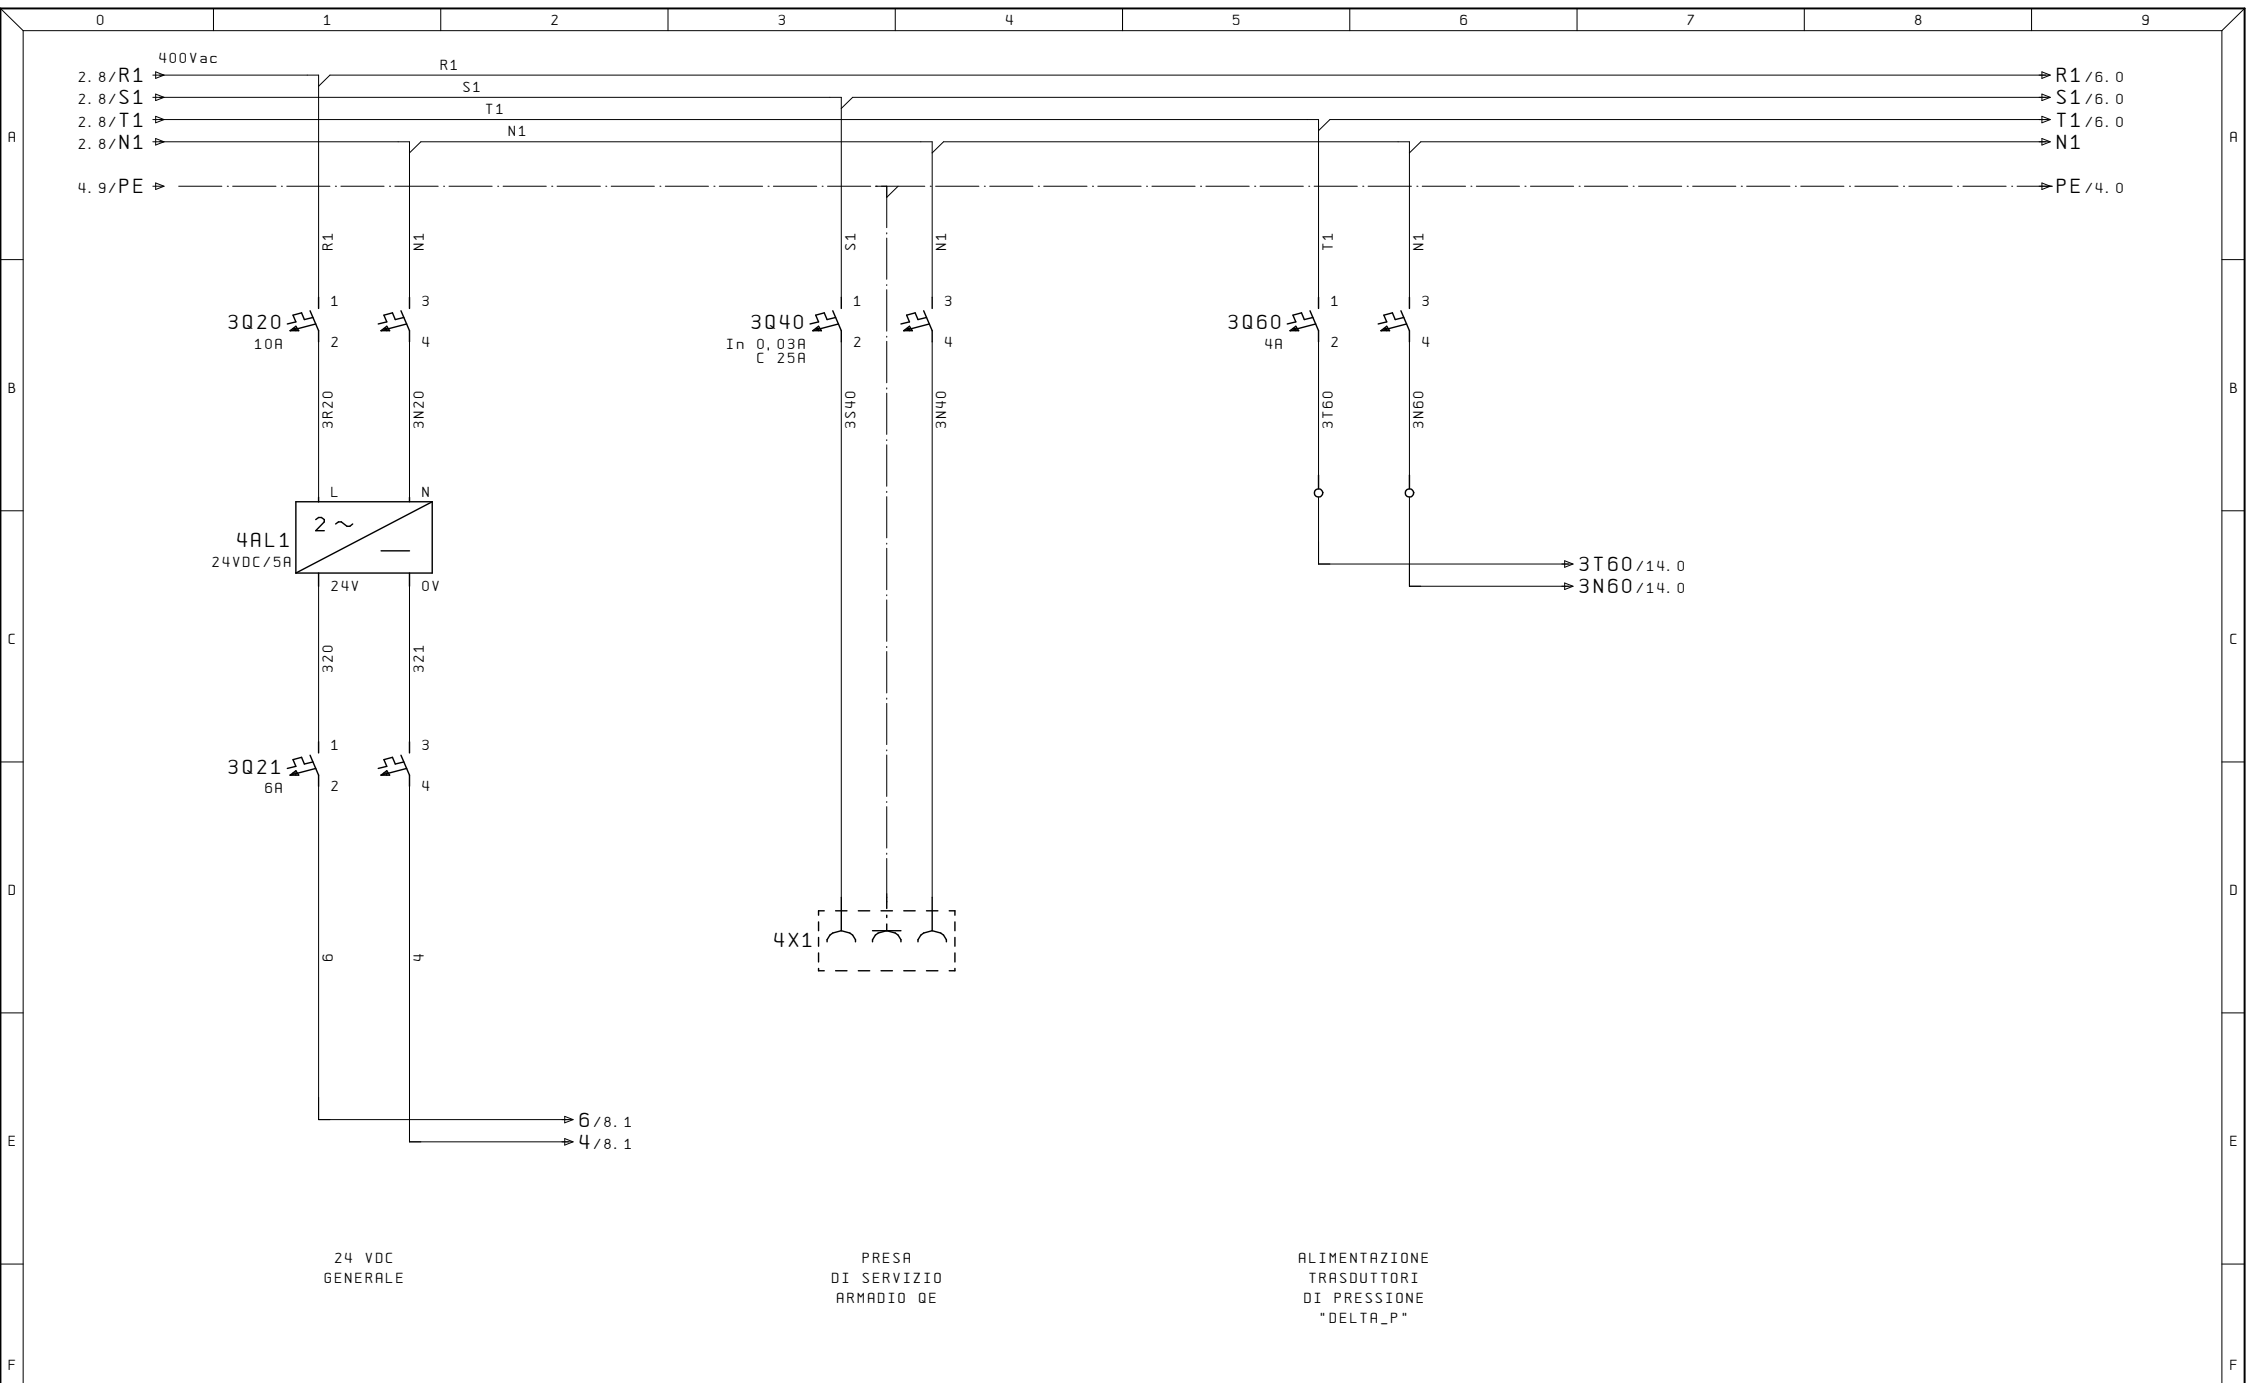

Ultime Modifiche	Rev. :	Impianto	R. E. M. S. R. L.	Cliente	Disegno Numero	Commessa	Codice impianto	Codice luogo
	Data :	CONTROLLO TENUTA LINEA	Via Ferruccio, 16/A-03010 Patrica (Fr) Tel. +39-0775-830116 Fax +39-0775-839345		2022_0519	2022_0519	=QE	+
	Diseg. :		QUESTO DISEGNO E' DI PROPRIETA' ESCLUSIVA DELLA R. E. M. S. R. L. E' VIETATO RIPRODURLO O COMUNICARLO AD ALTRI SENZA LA PROPRIA AUTORIZZAZIONE	Cliente Finale	Ausiliari Quadro			Pag. 4
ALE	Stampa : 20. Set. 2022							di
	Verif. :							

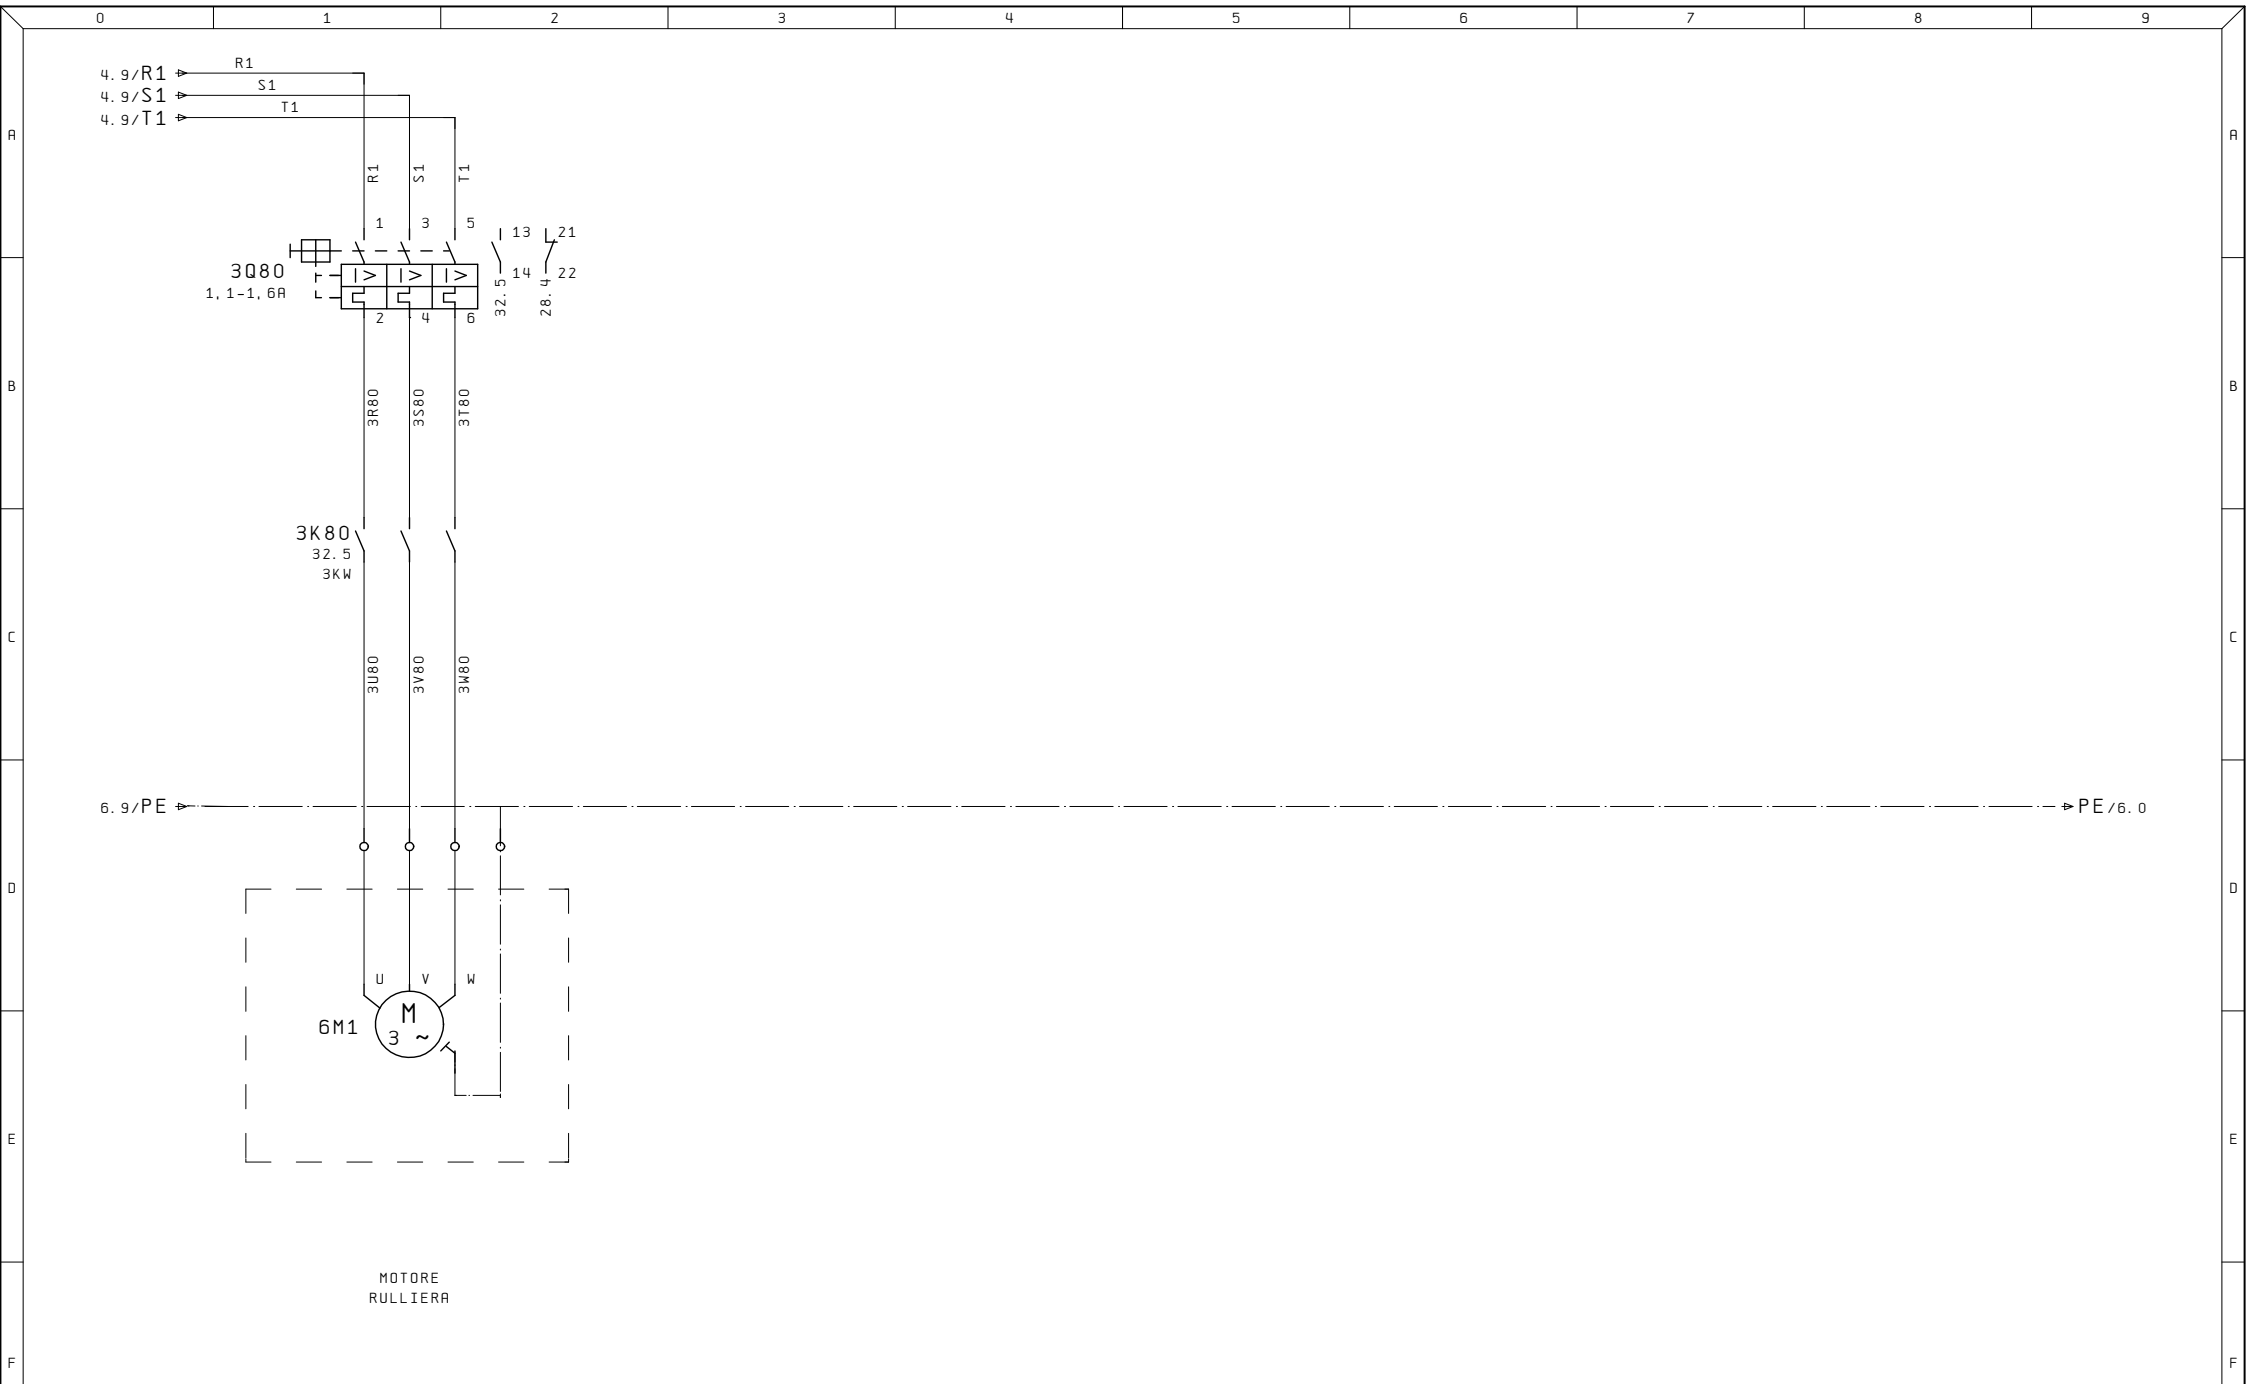


Ultime Modifiche	Rev. :	Impianto CONTROLLO TENUTA LINEA	R. E. M. S. R. L. Via Ferruccia, 16/A-03010 Patrica (Fr) Tel. +39-0775-830116 Fax +39-0775-839345	Cliente	Disegno Numero	Commessa	Codice impianto	Codice luogo	
	Data :				2022_0519	2022_0519	=QE	+	
	Diseg. :				Descrizione pagina				Pag.
ALE	Stampa : 20. Set. 2022				POTENZA MOTORI				6
	Verif. :								di

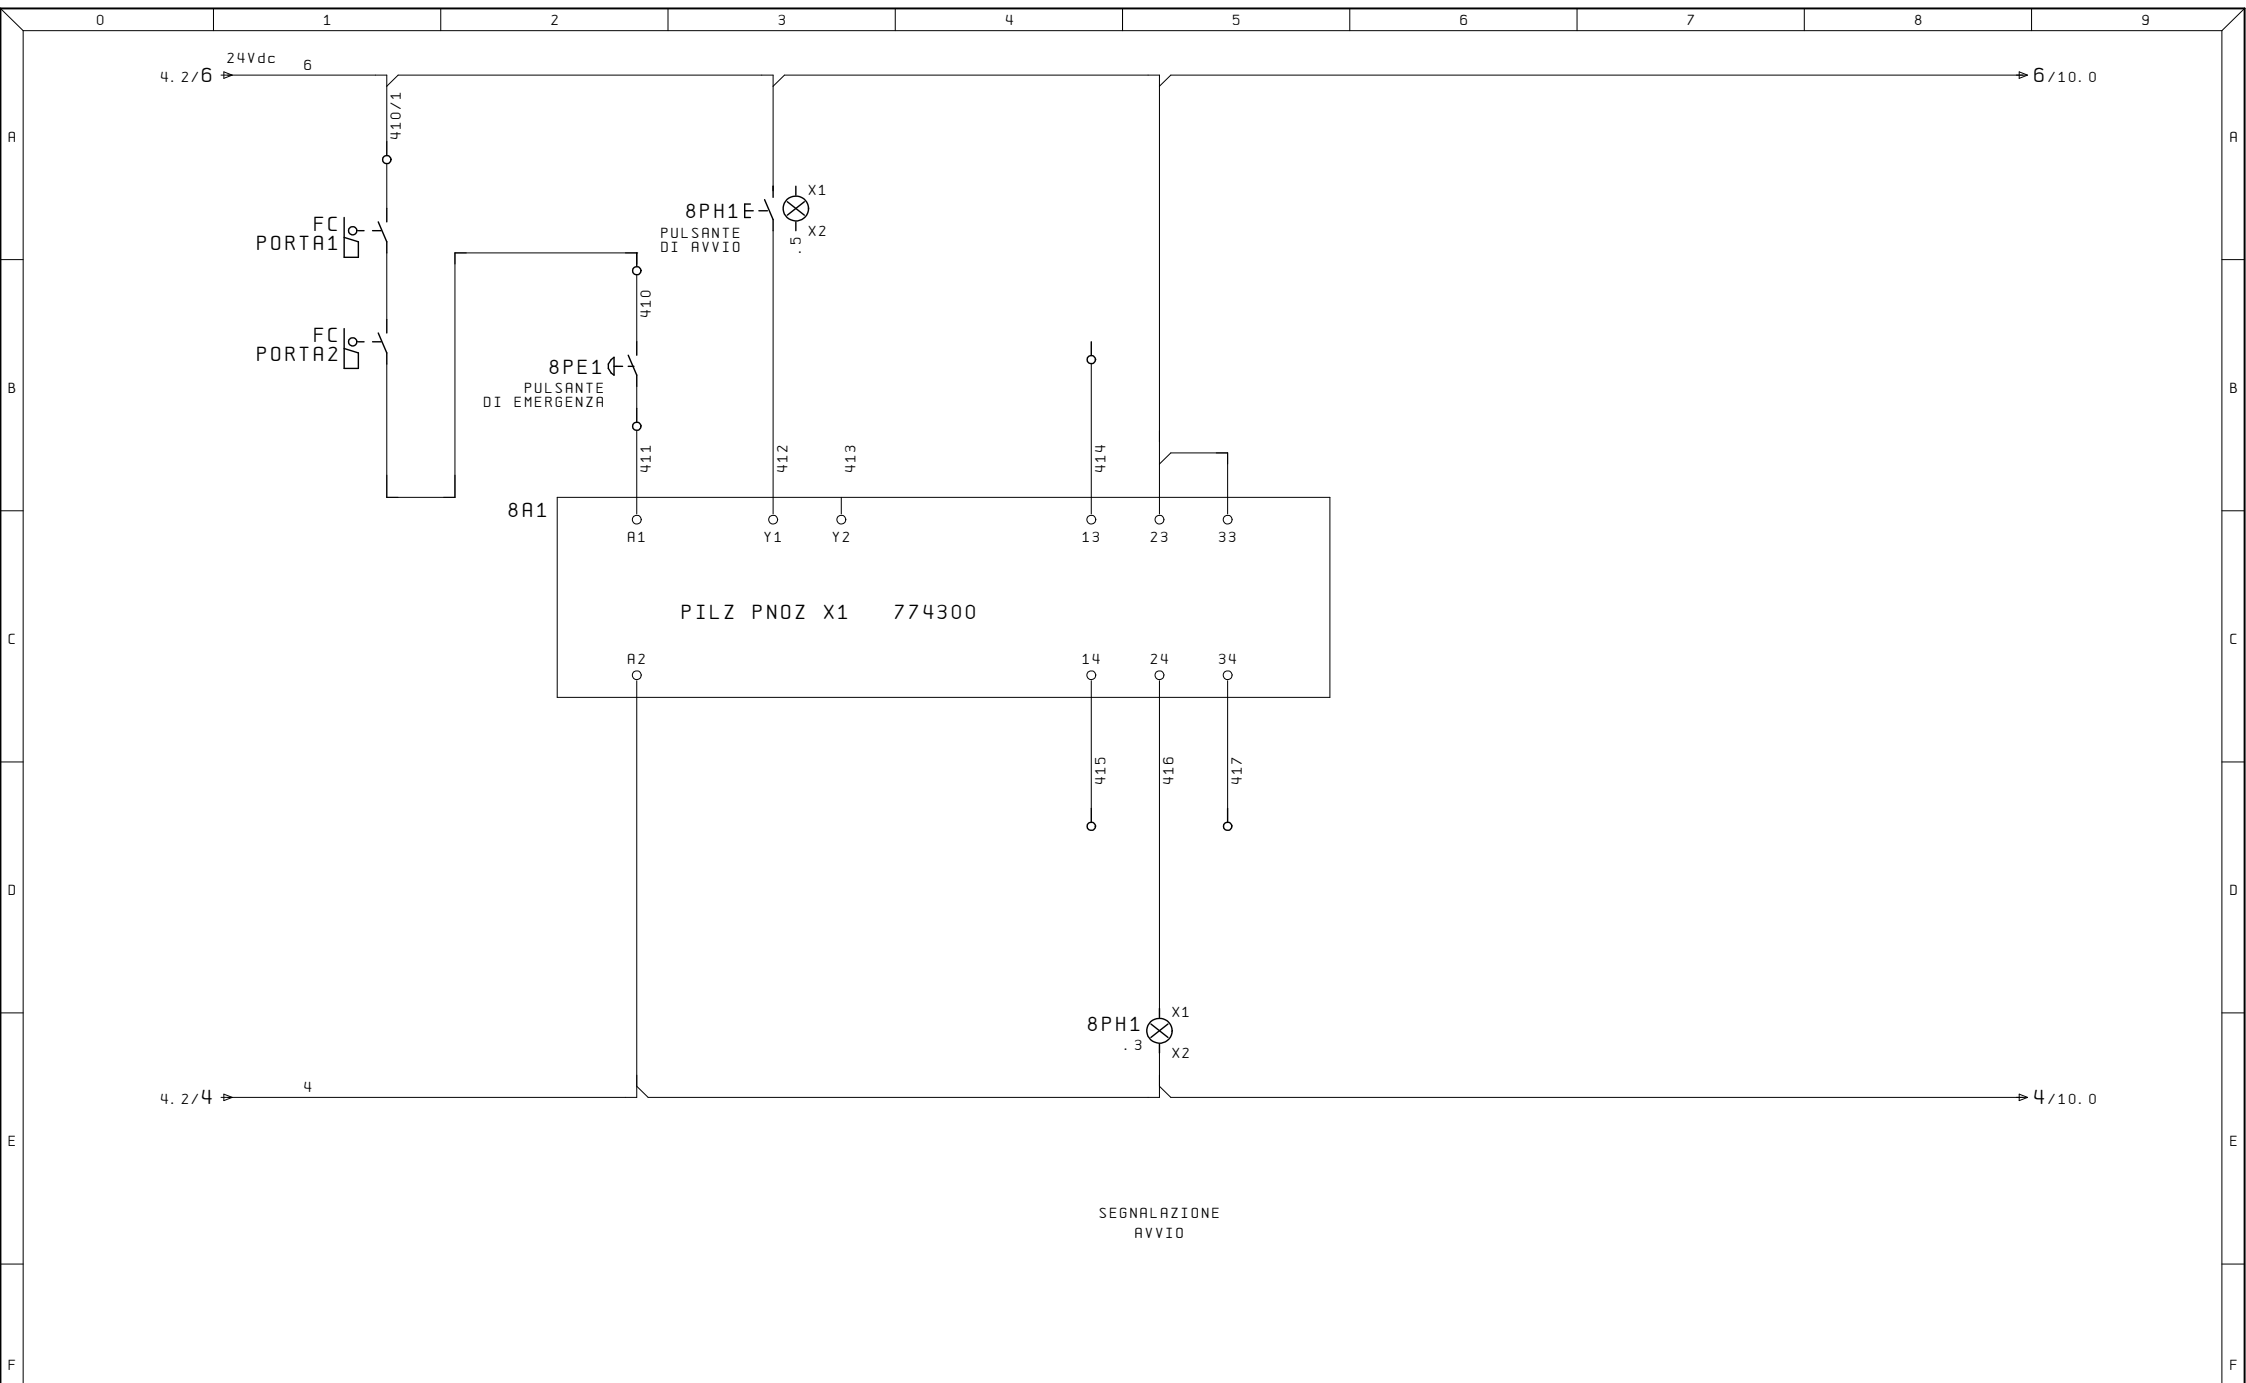



Ultime Modifiche	Rev. :	Impianto	R. E. M. S. R. L.	Cliente	Disegno Numero	Commessa	Codice impianto	Codice luogo
	Data :	CONTROLLO TENUTA LINEA	Via Ferruccio, 16/A-03010 Patrica (Fr) Tel. +39-0775-830116 Fax +39-0775-839345		2022_0519	2022_0519	=QE	+
	Diseg. :		QUESTO DISEGNO E' DI PROPRIETA' ESCLUSIVA DELLA R. E. M. S. R. L. E' VIETATO RIPRODURLO O COMUNICARLO AD ALTRI SENZA LA PROPRIA AUTORIZZAZIONE	Cliente Finale	Descrizione pagina			Pag.
ALE	Stampa : 20. Set. 2022				MODULO SICUREZZA			8
	Verif. :							di



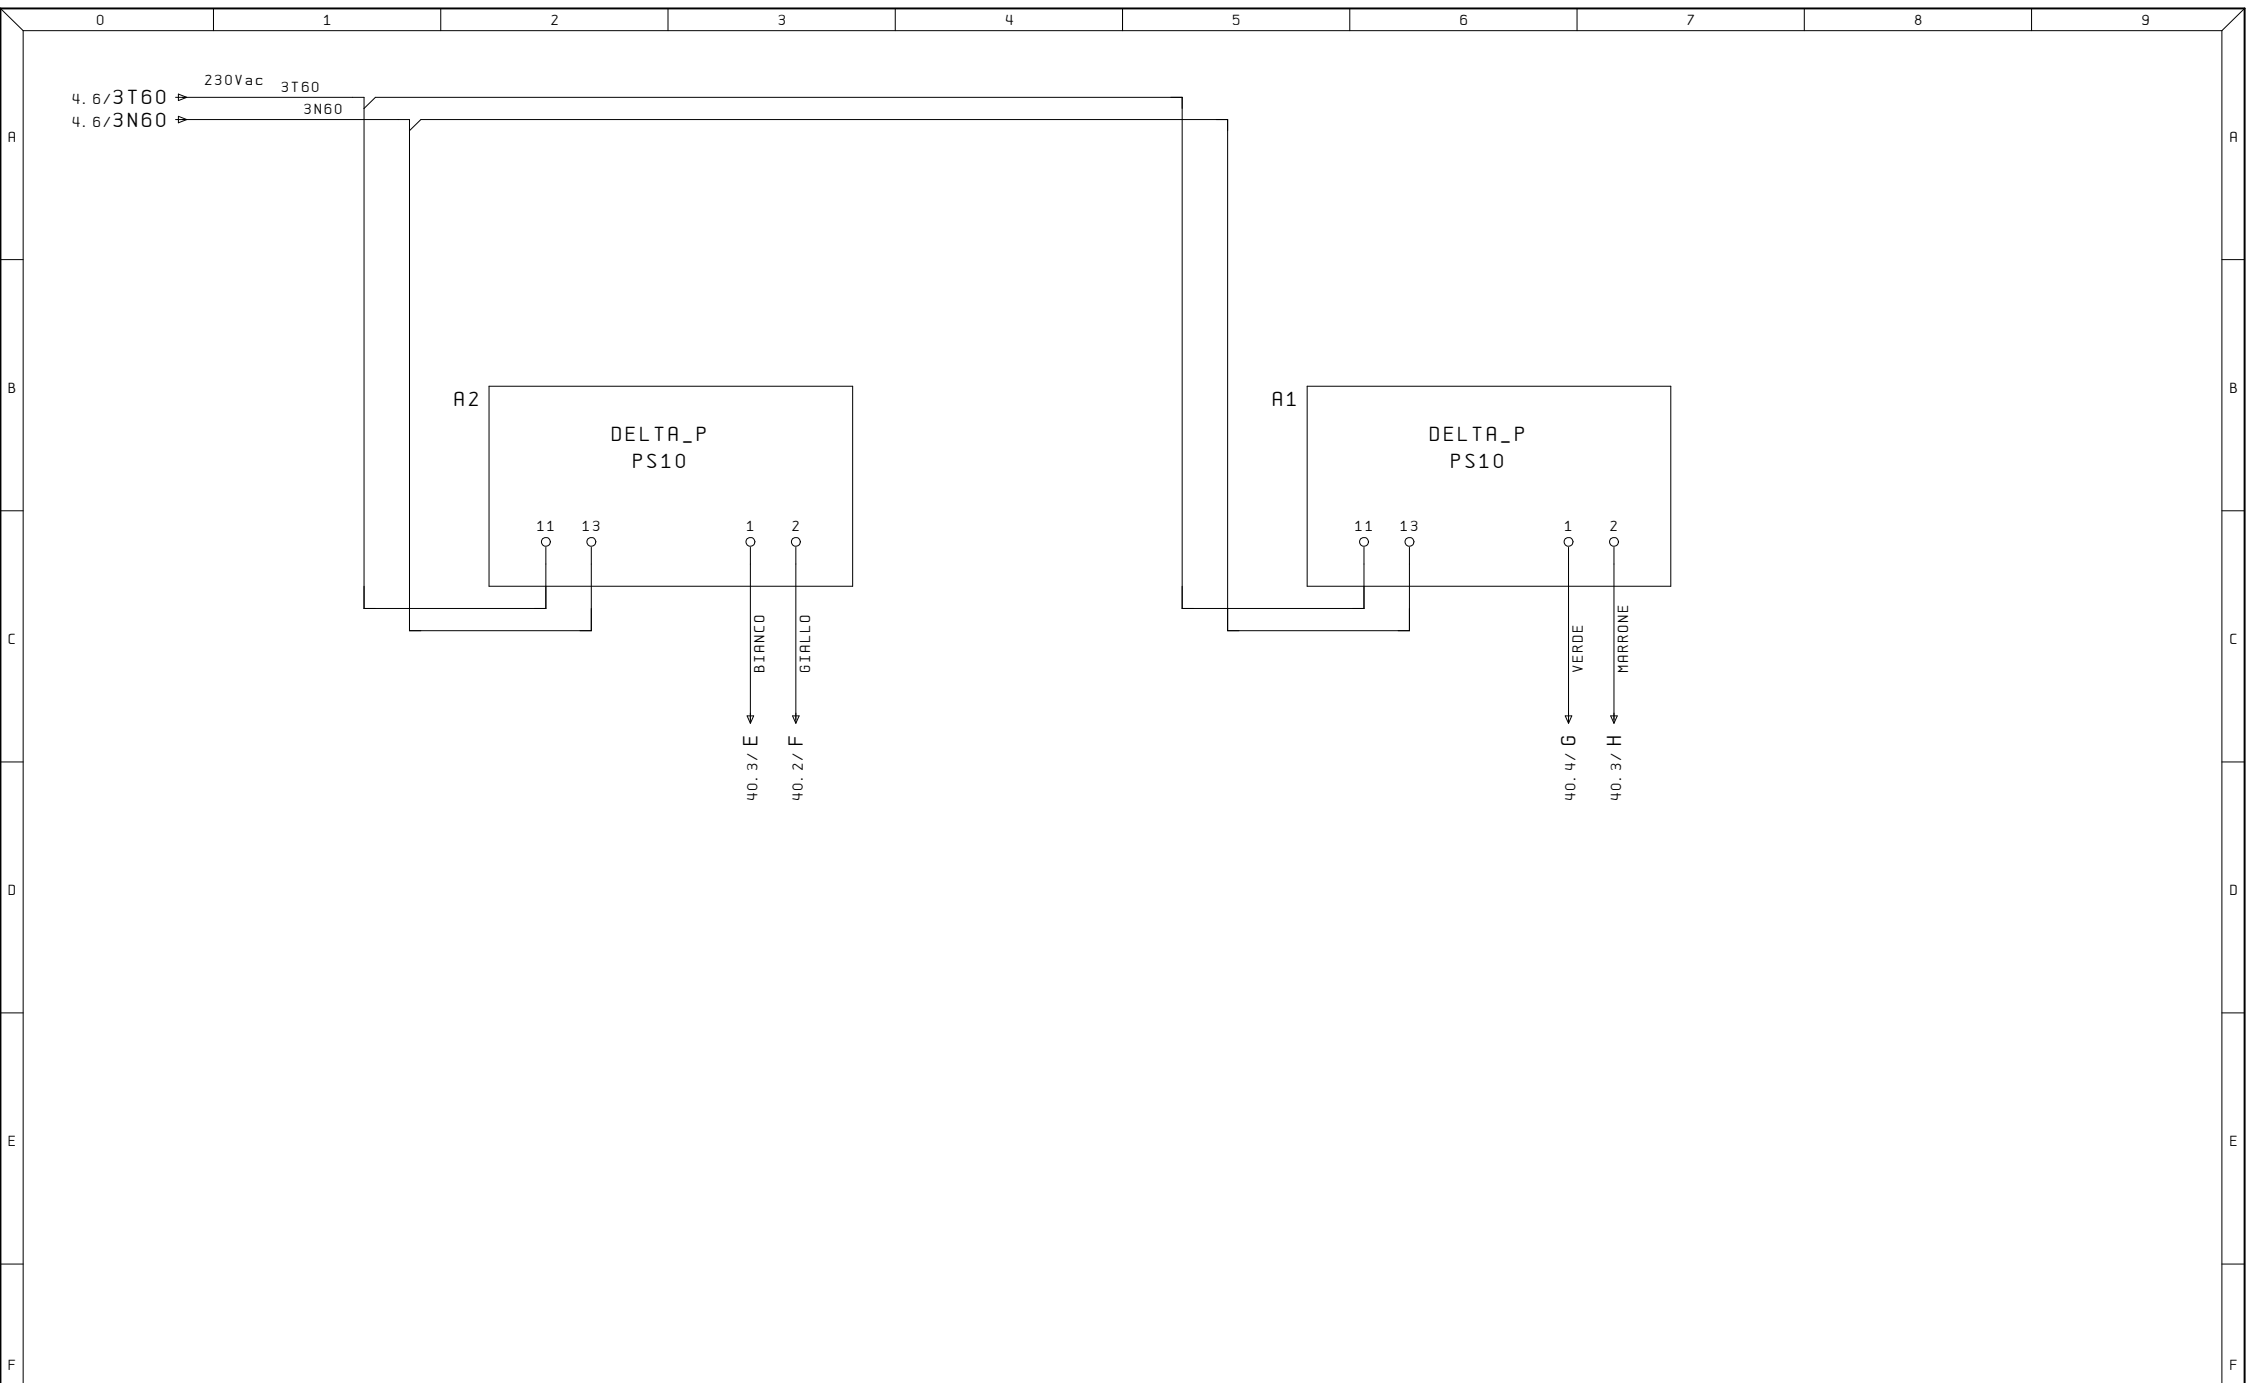



Ultime Modifiche	Rev. :	Impianto	R. E. M. S. R. L.	Cliente	Disegno Numero	Commessa	Codice impianto	Codice luogo
	Data :	CONTROLLO TENUTA LINEA	Via Ferruccio, 16/A-03010 Patrica (Fr) Tel. +39-0775-830116 Fax +39-0775-839345		2022_0519	2022_0519	=QE	+
	Diseg. :		QUESTO DISEGNO E' DI PROPRIETA' ESCLUSIVA DELLA R. E. M. S. R. L. E' VIETATO RIPRODURLO O COMUNICARLO AD ALTRI SENZA LA PROPRIA AUTORIZZAZIONE	Cliente Finale	Descrizione pagina			Pag.
ALE	Stampa : 20. Set. 2022				TRASDUTTORE DI PRESSIONE			14
	Verif. :				DELTA_P			di

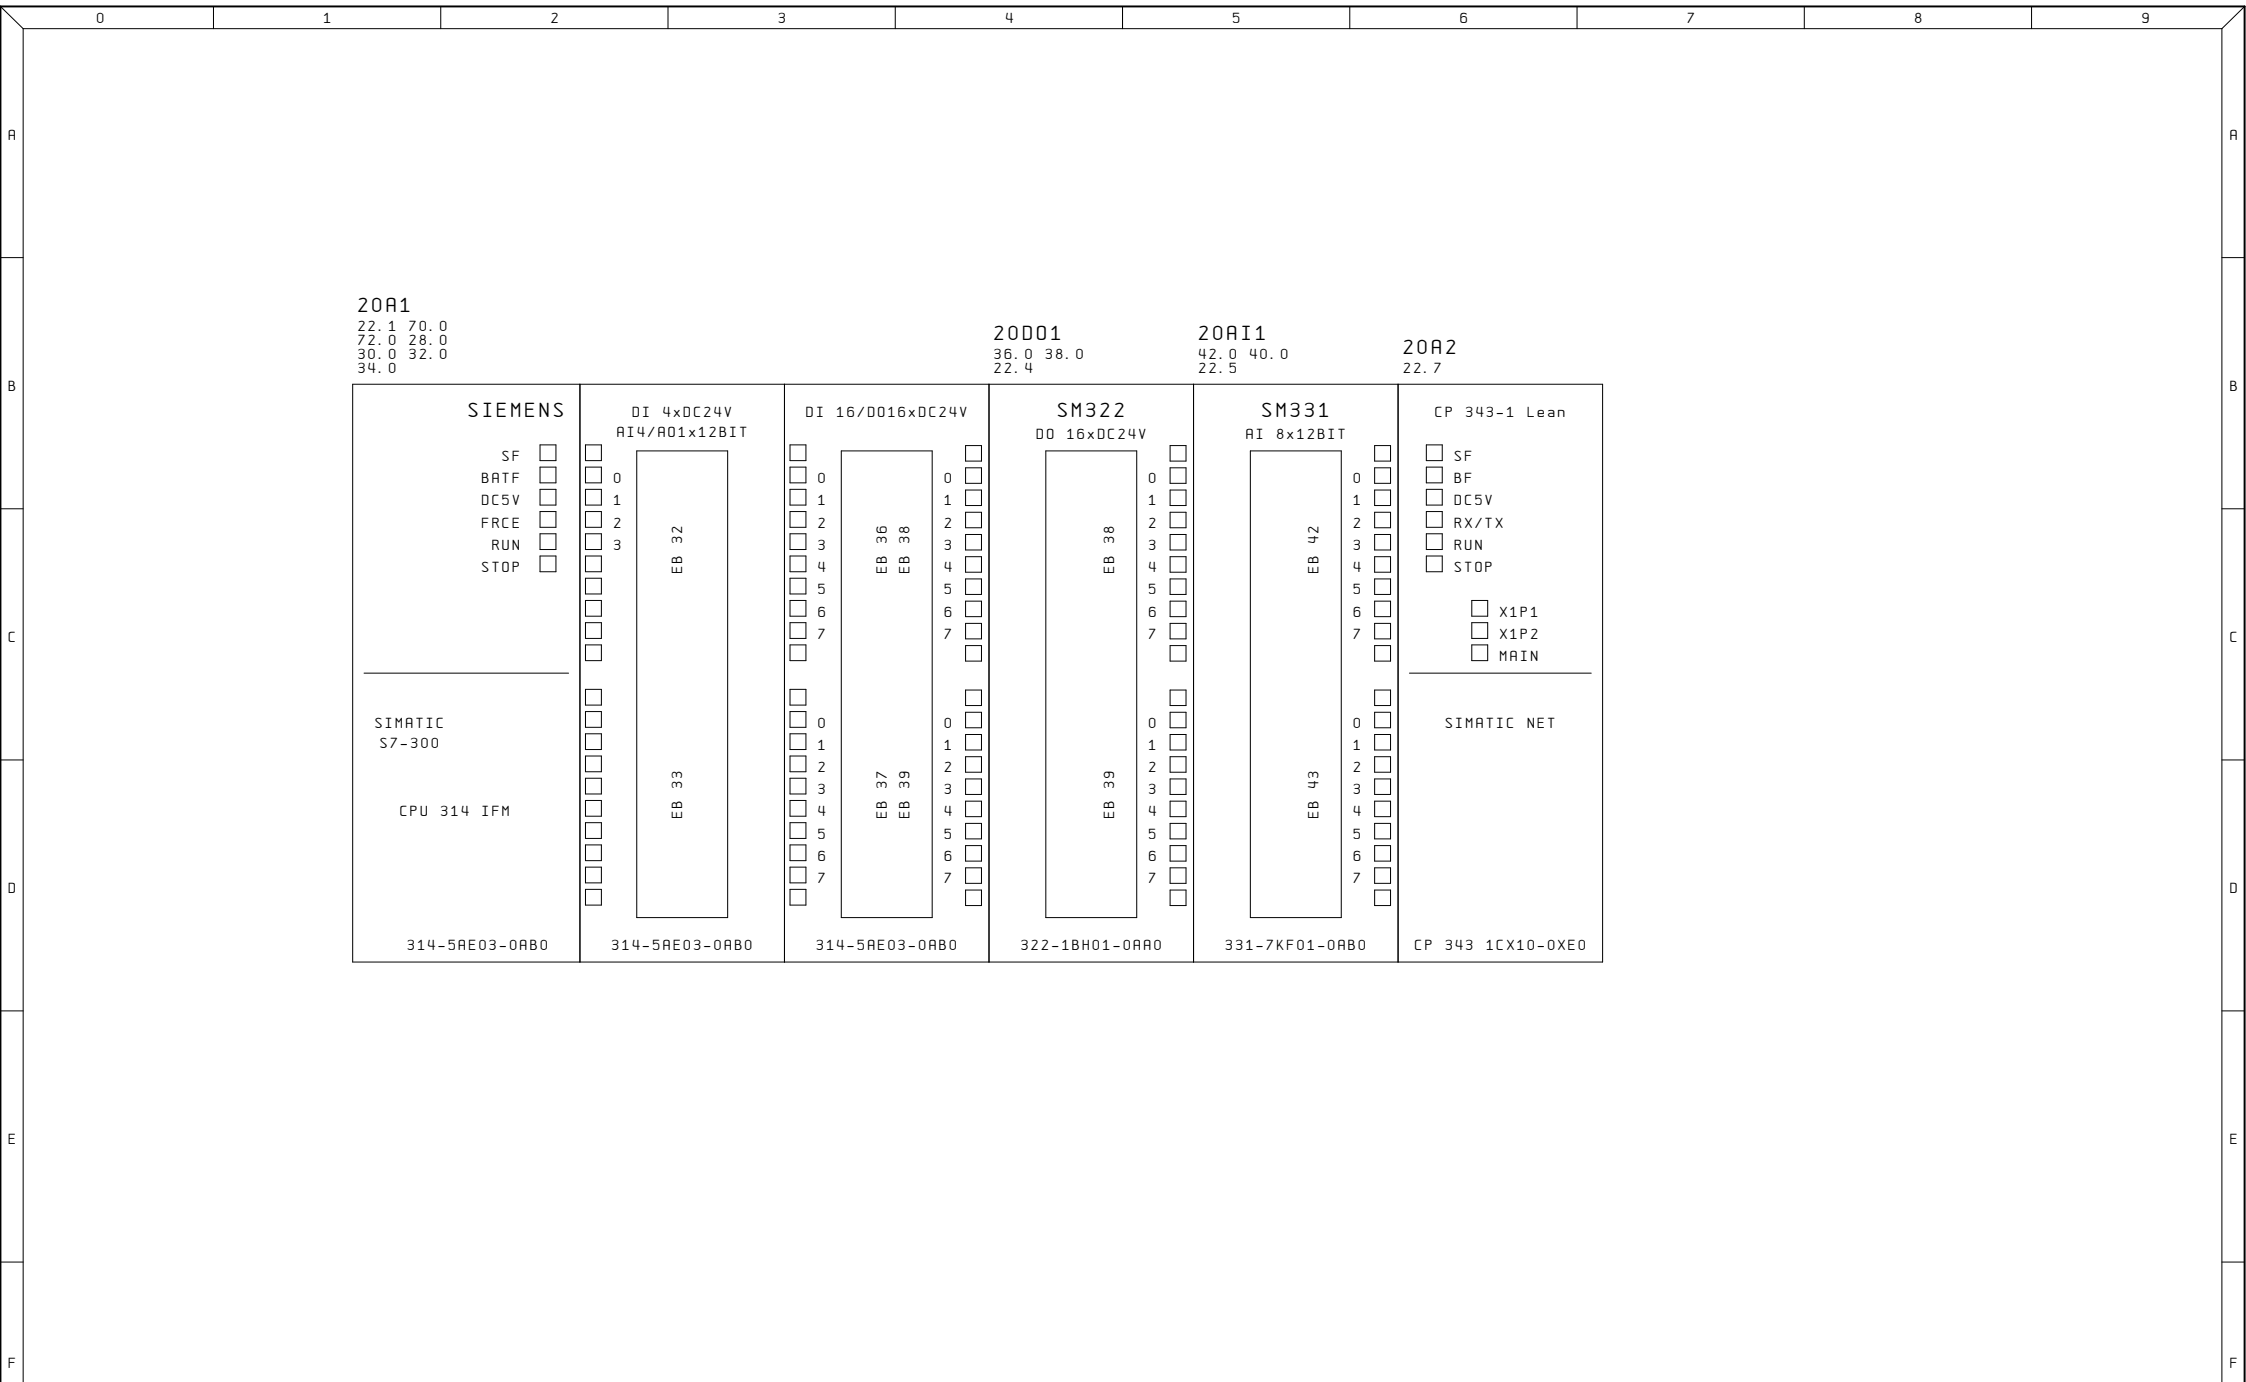


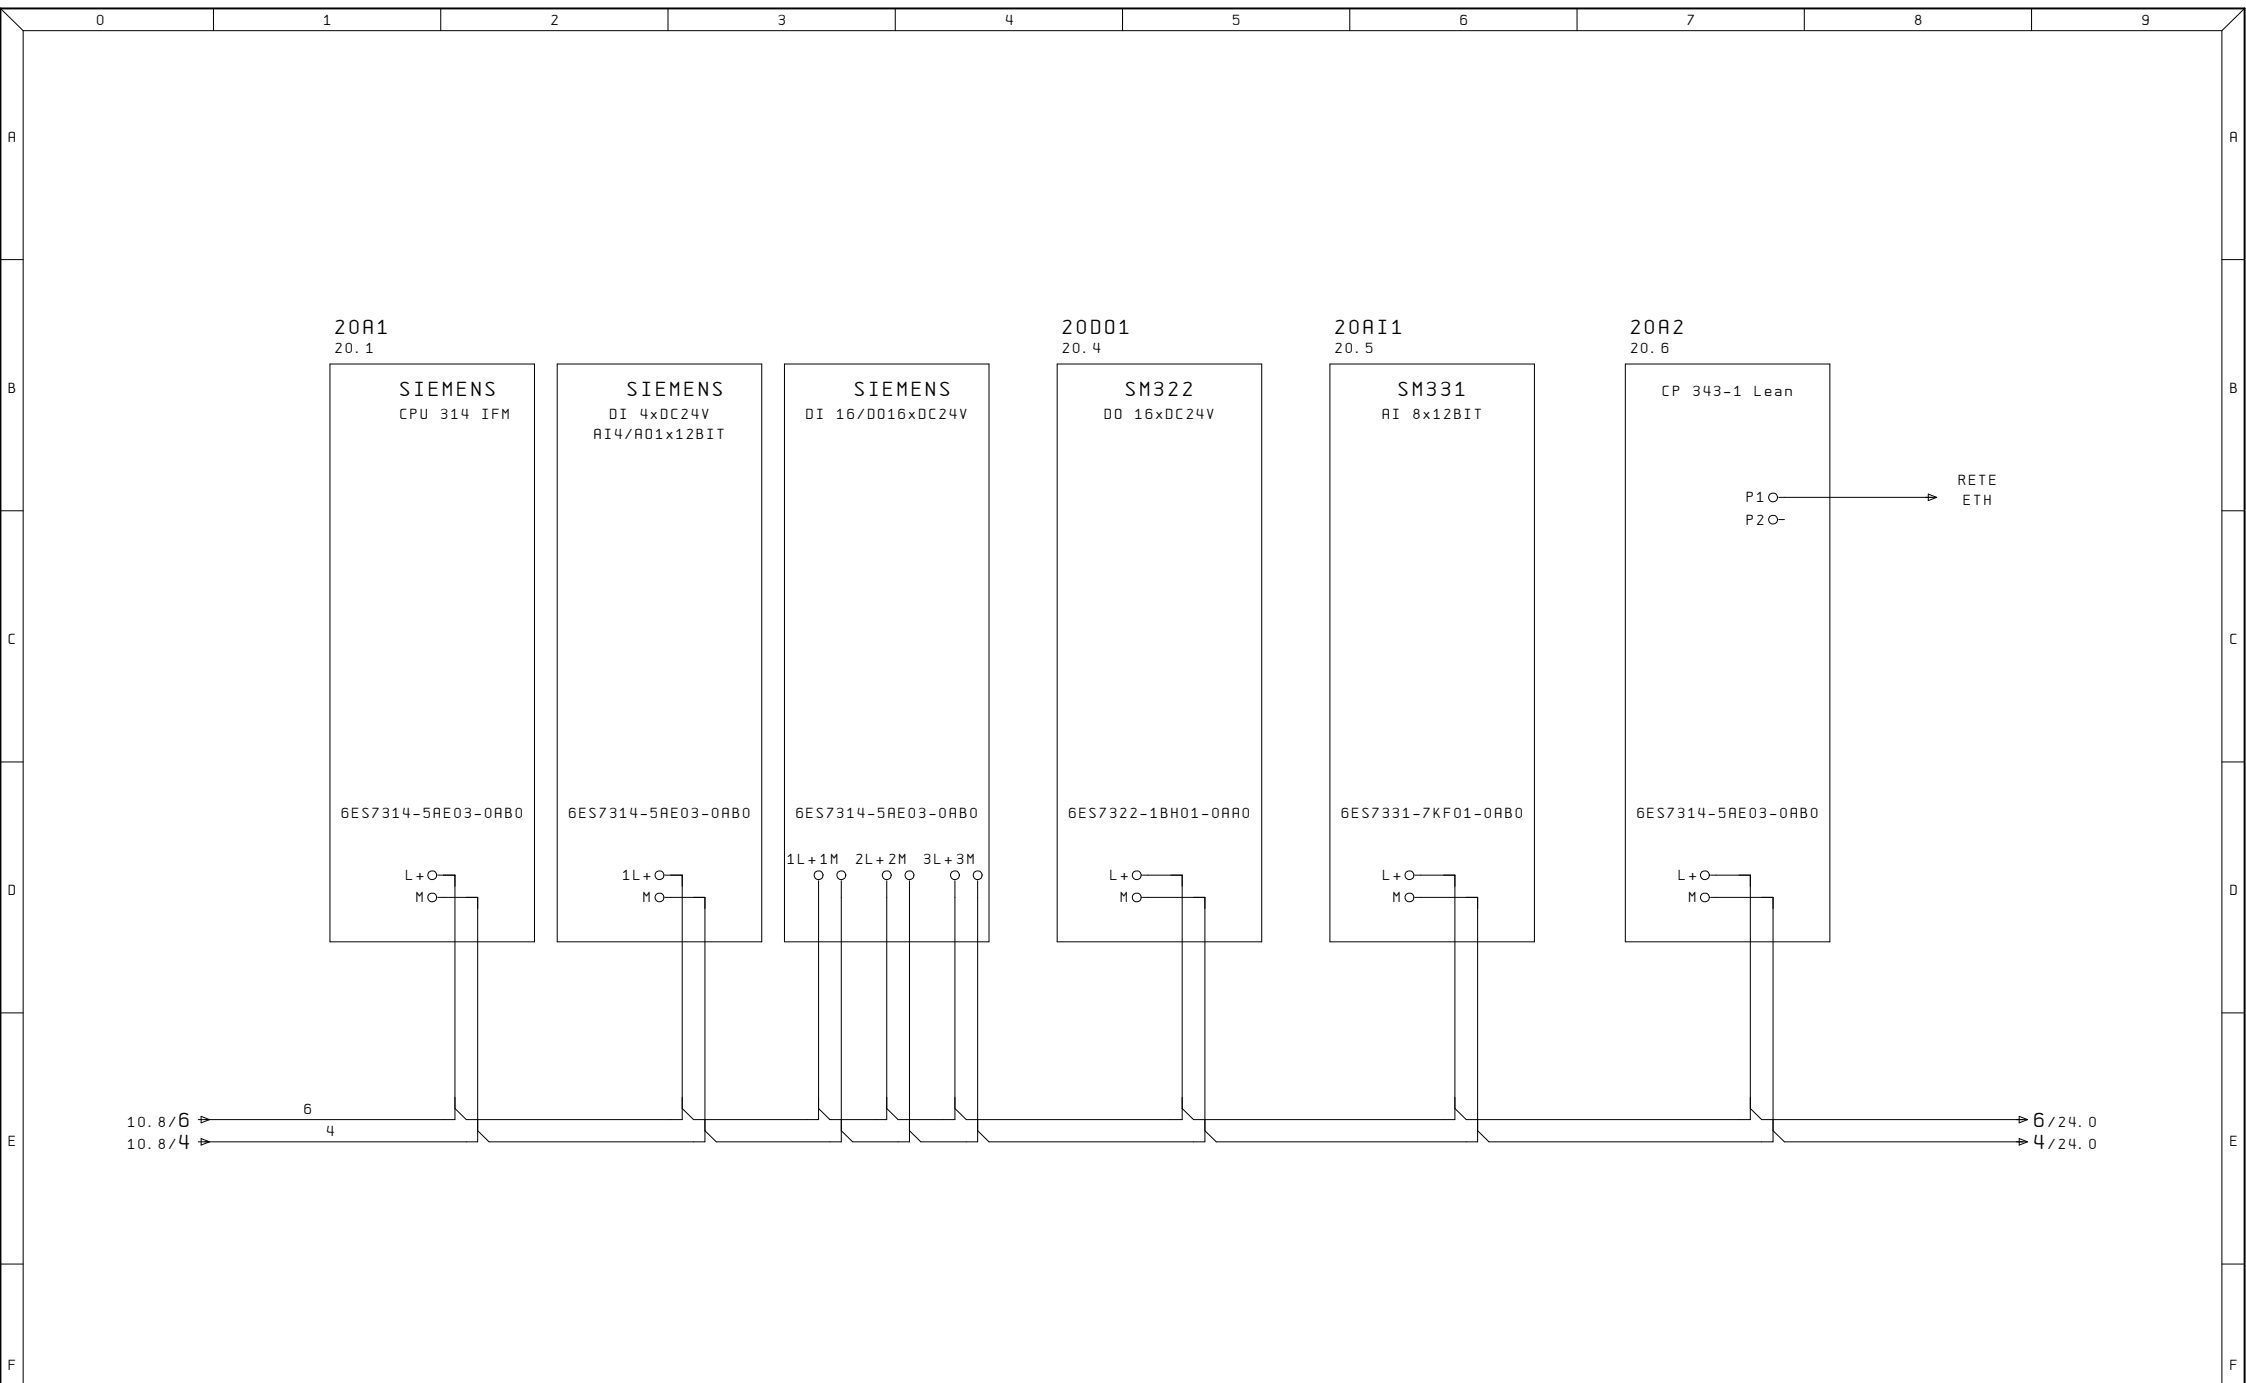



Ultime Modifiche	Rev. :	Impianto	R. E. M. S. R. L.	Cliente	Disegno Numero	Commessa	Codice impianto	Codice luogo
	Data :	CONTROLLO TENUTA LINEA	Via Ferruccio, 16/A-03010 Patrica (Fr) Tel. +39-0775-830116 Fax +39-0775-839345		2022_0519	2022_0519	=QE	+
	Diseg. :		QUESTO DISEGNO E' DI PROPRIETA' ESCLUSIVA DELLA R. E. M. S. R. L. E' VIETATO RIPRODURLO O COMUNICARLO AD ALTRI SENZA LA PROPRIA AUTORIZZAZIONE	Cliente Finale	Descrizione pagina	ALIMENTAZIONI PLC		
ALE	Stampa : 20. Set. 2022							Pag. 22
	Verif. :							di

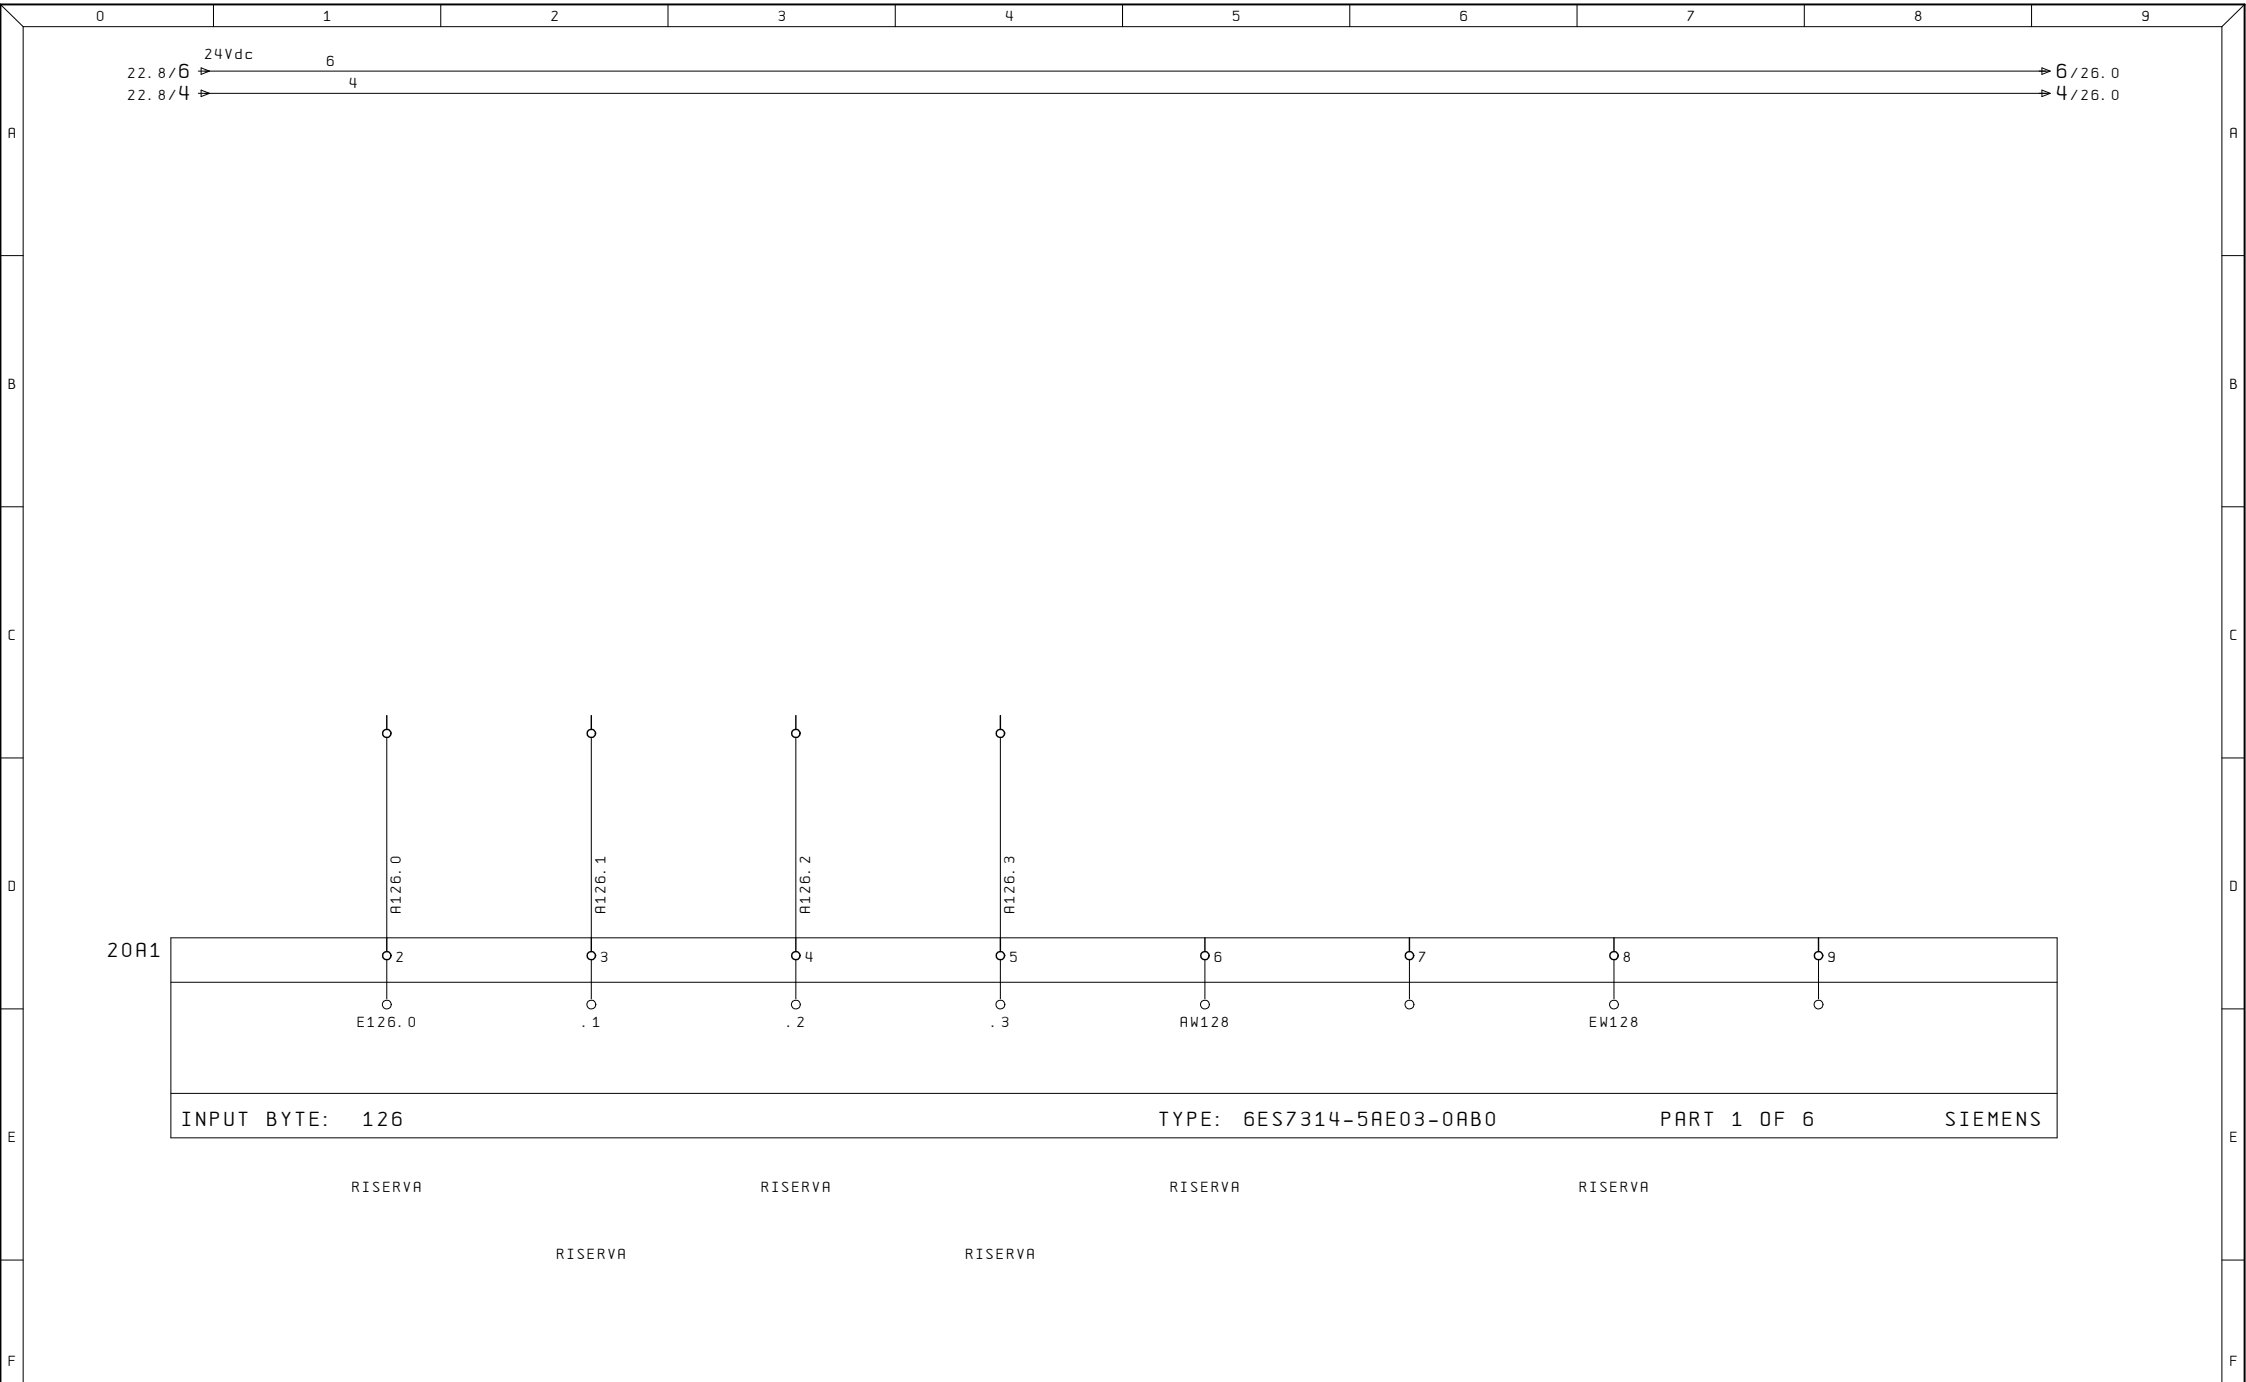

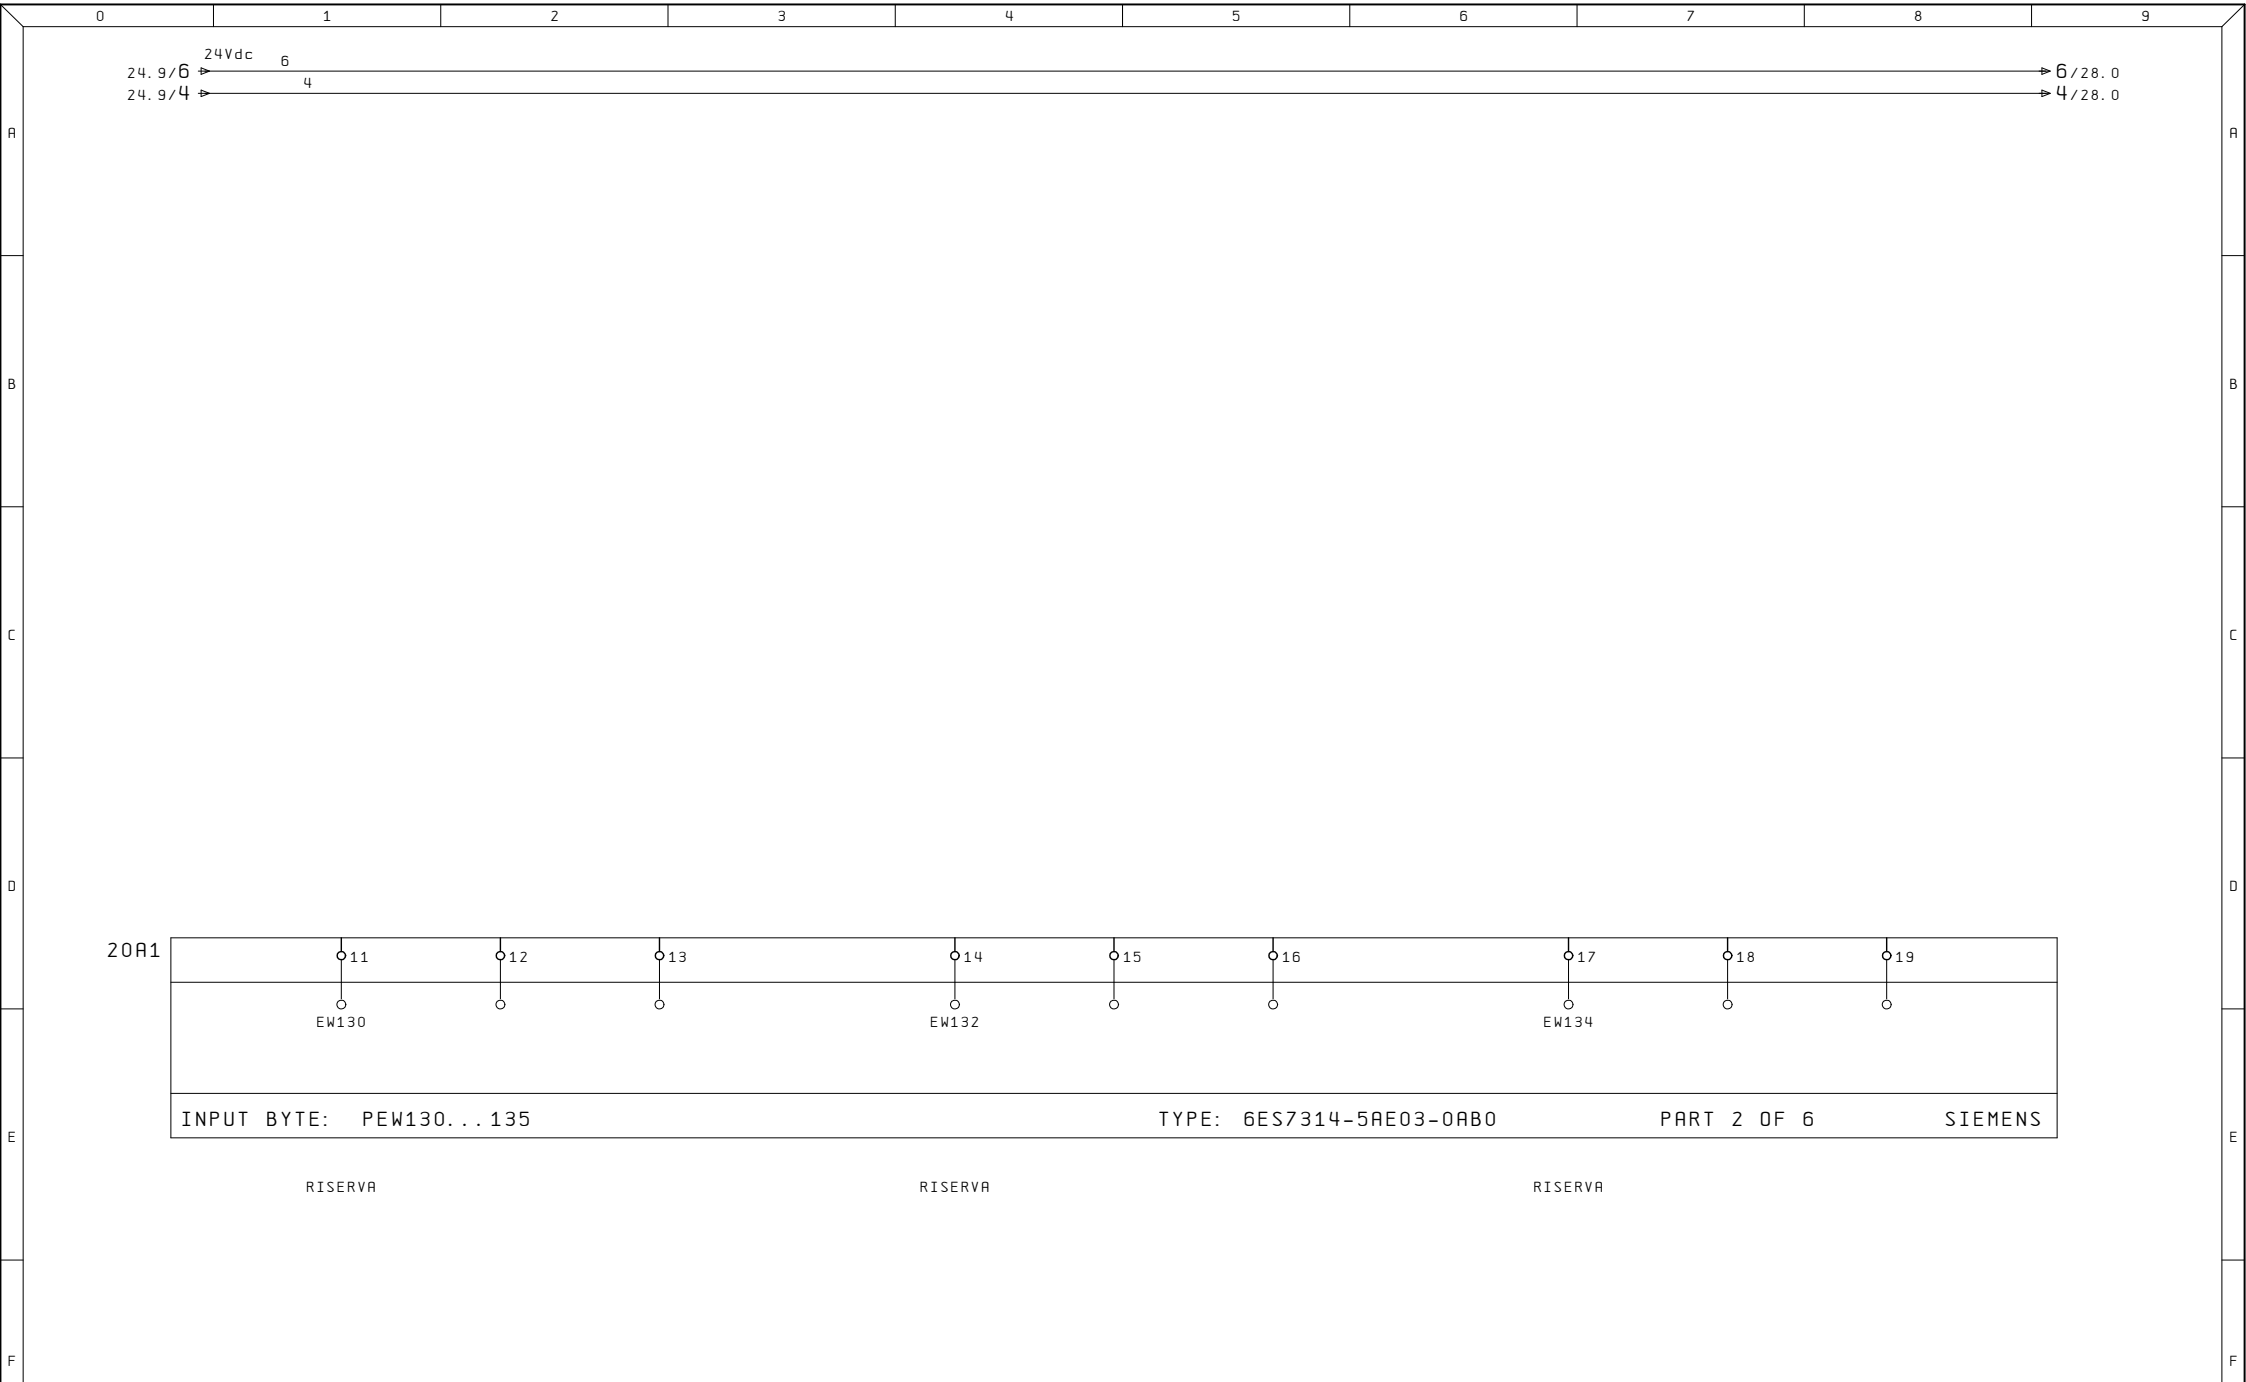


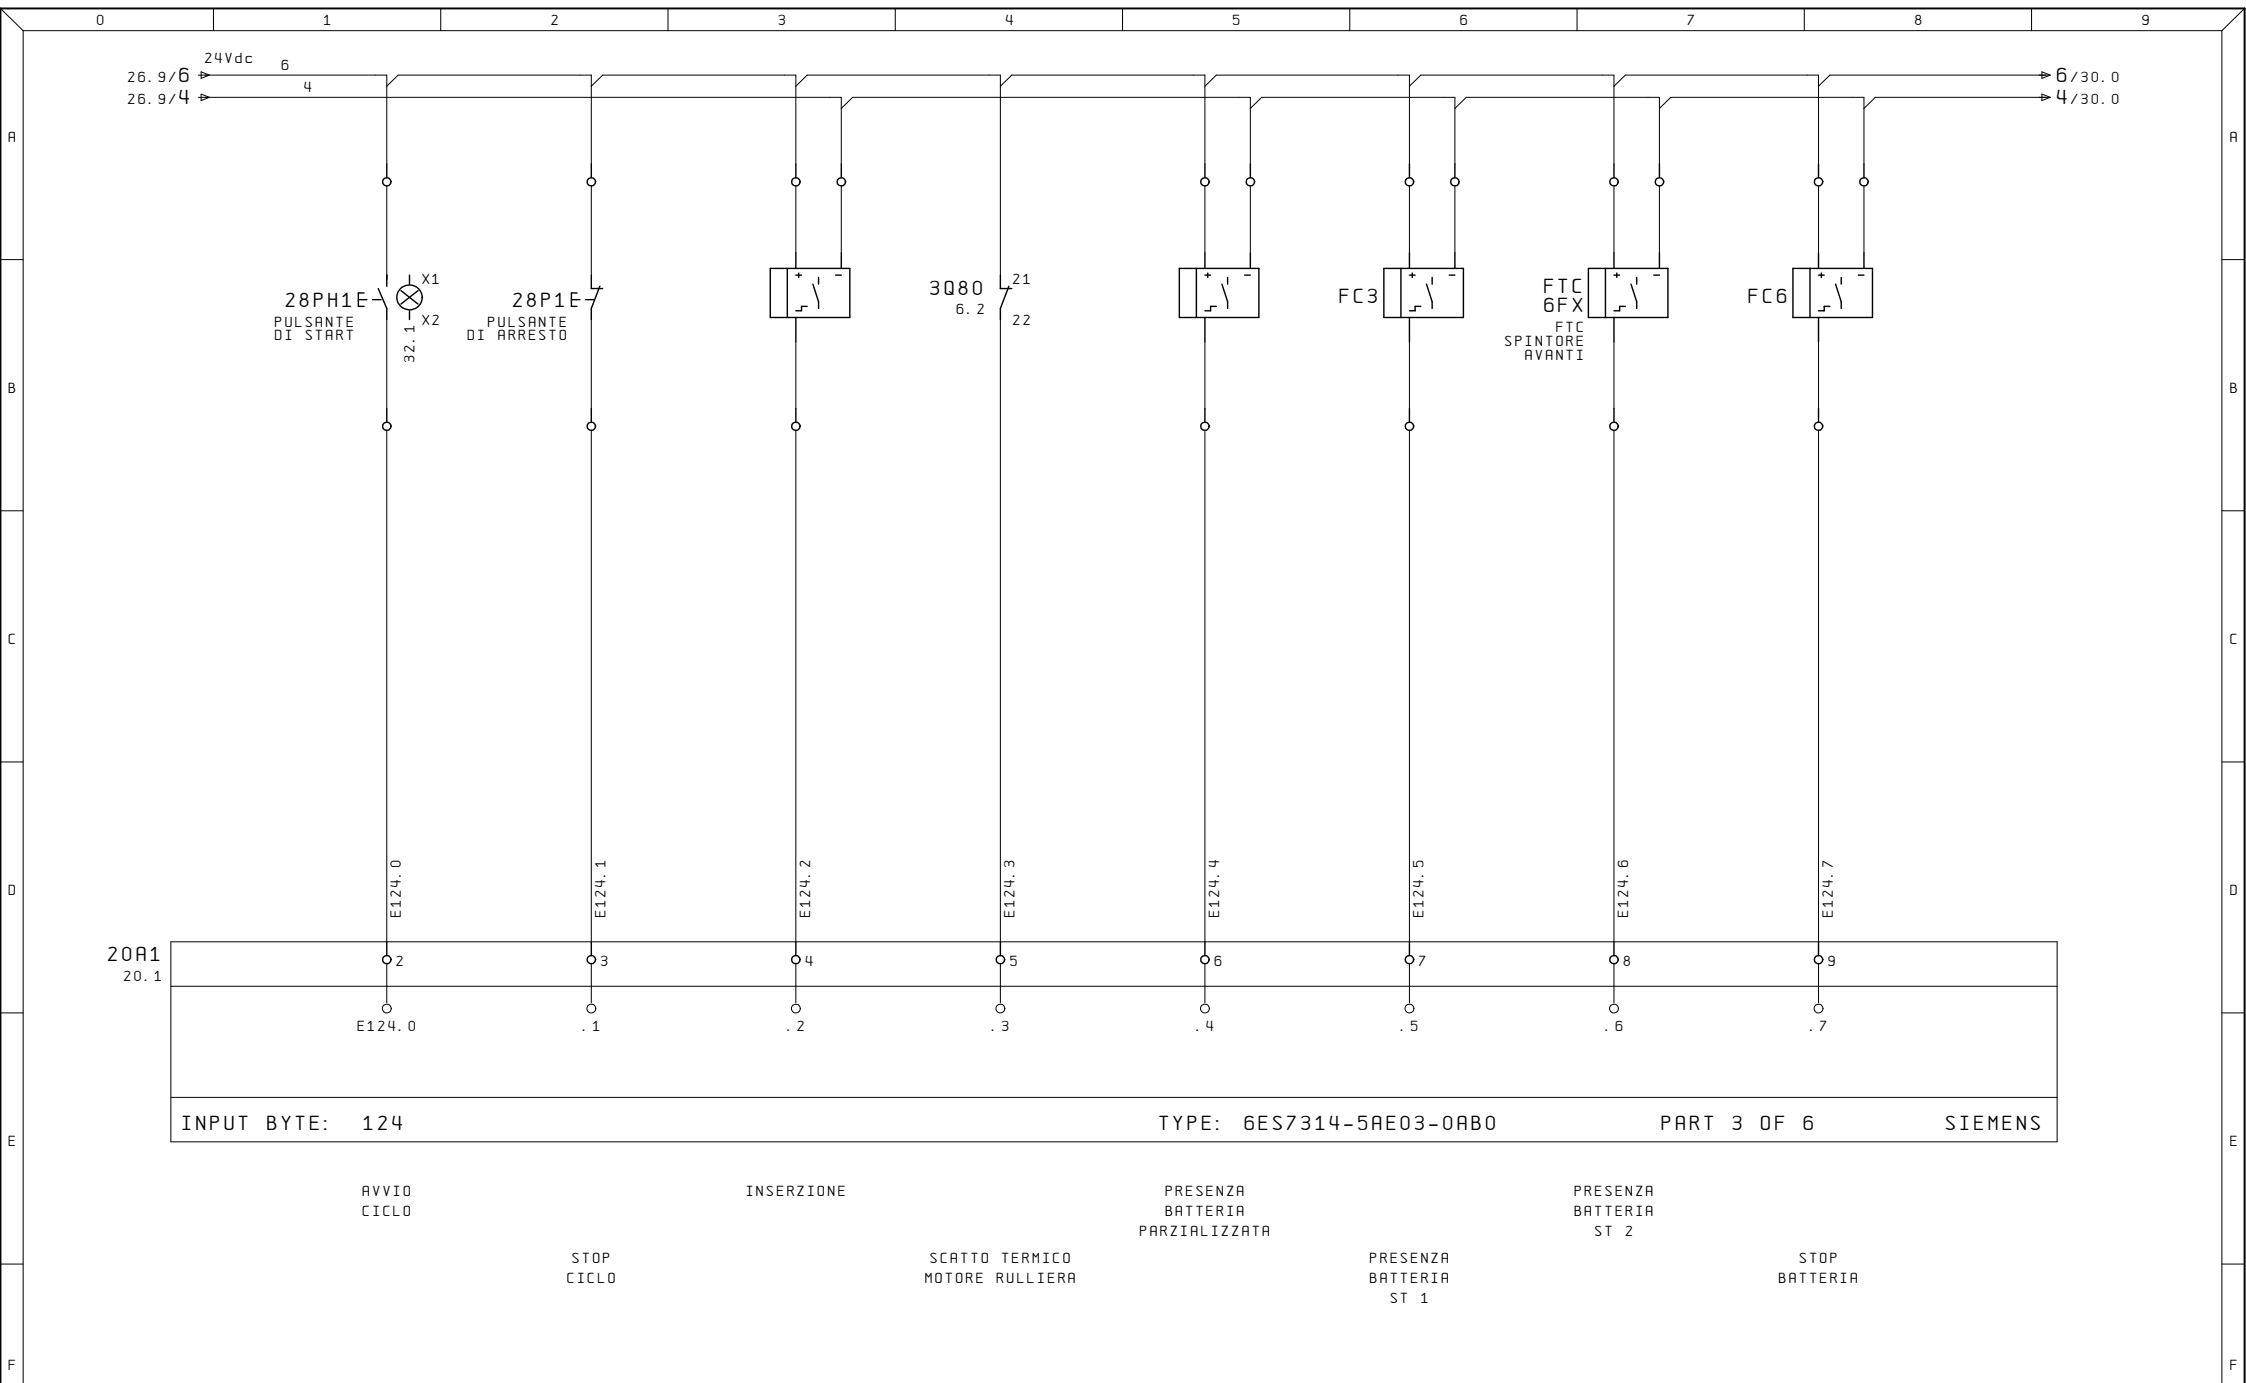

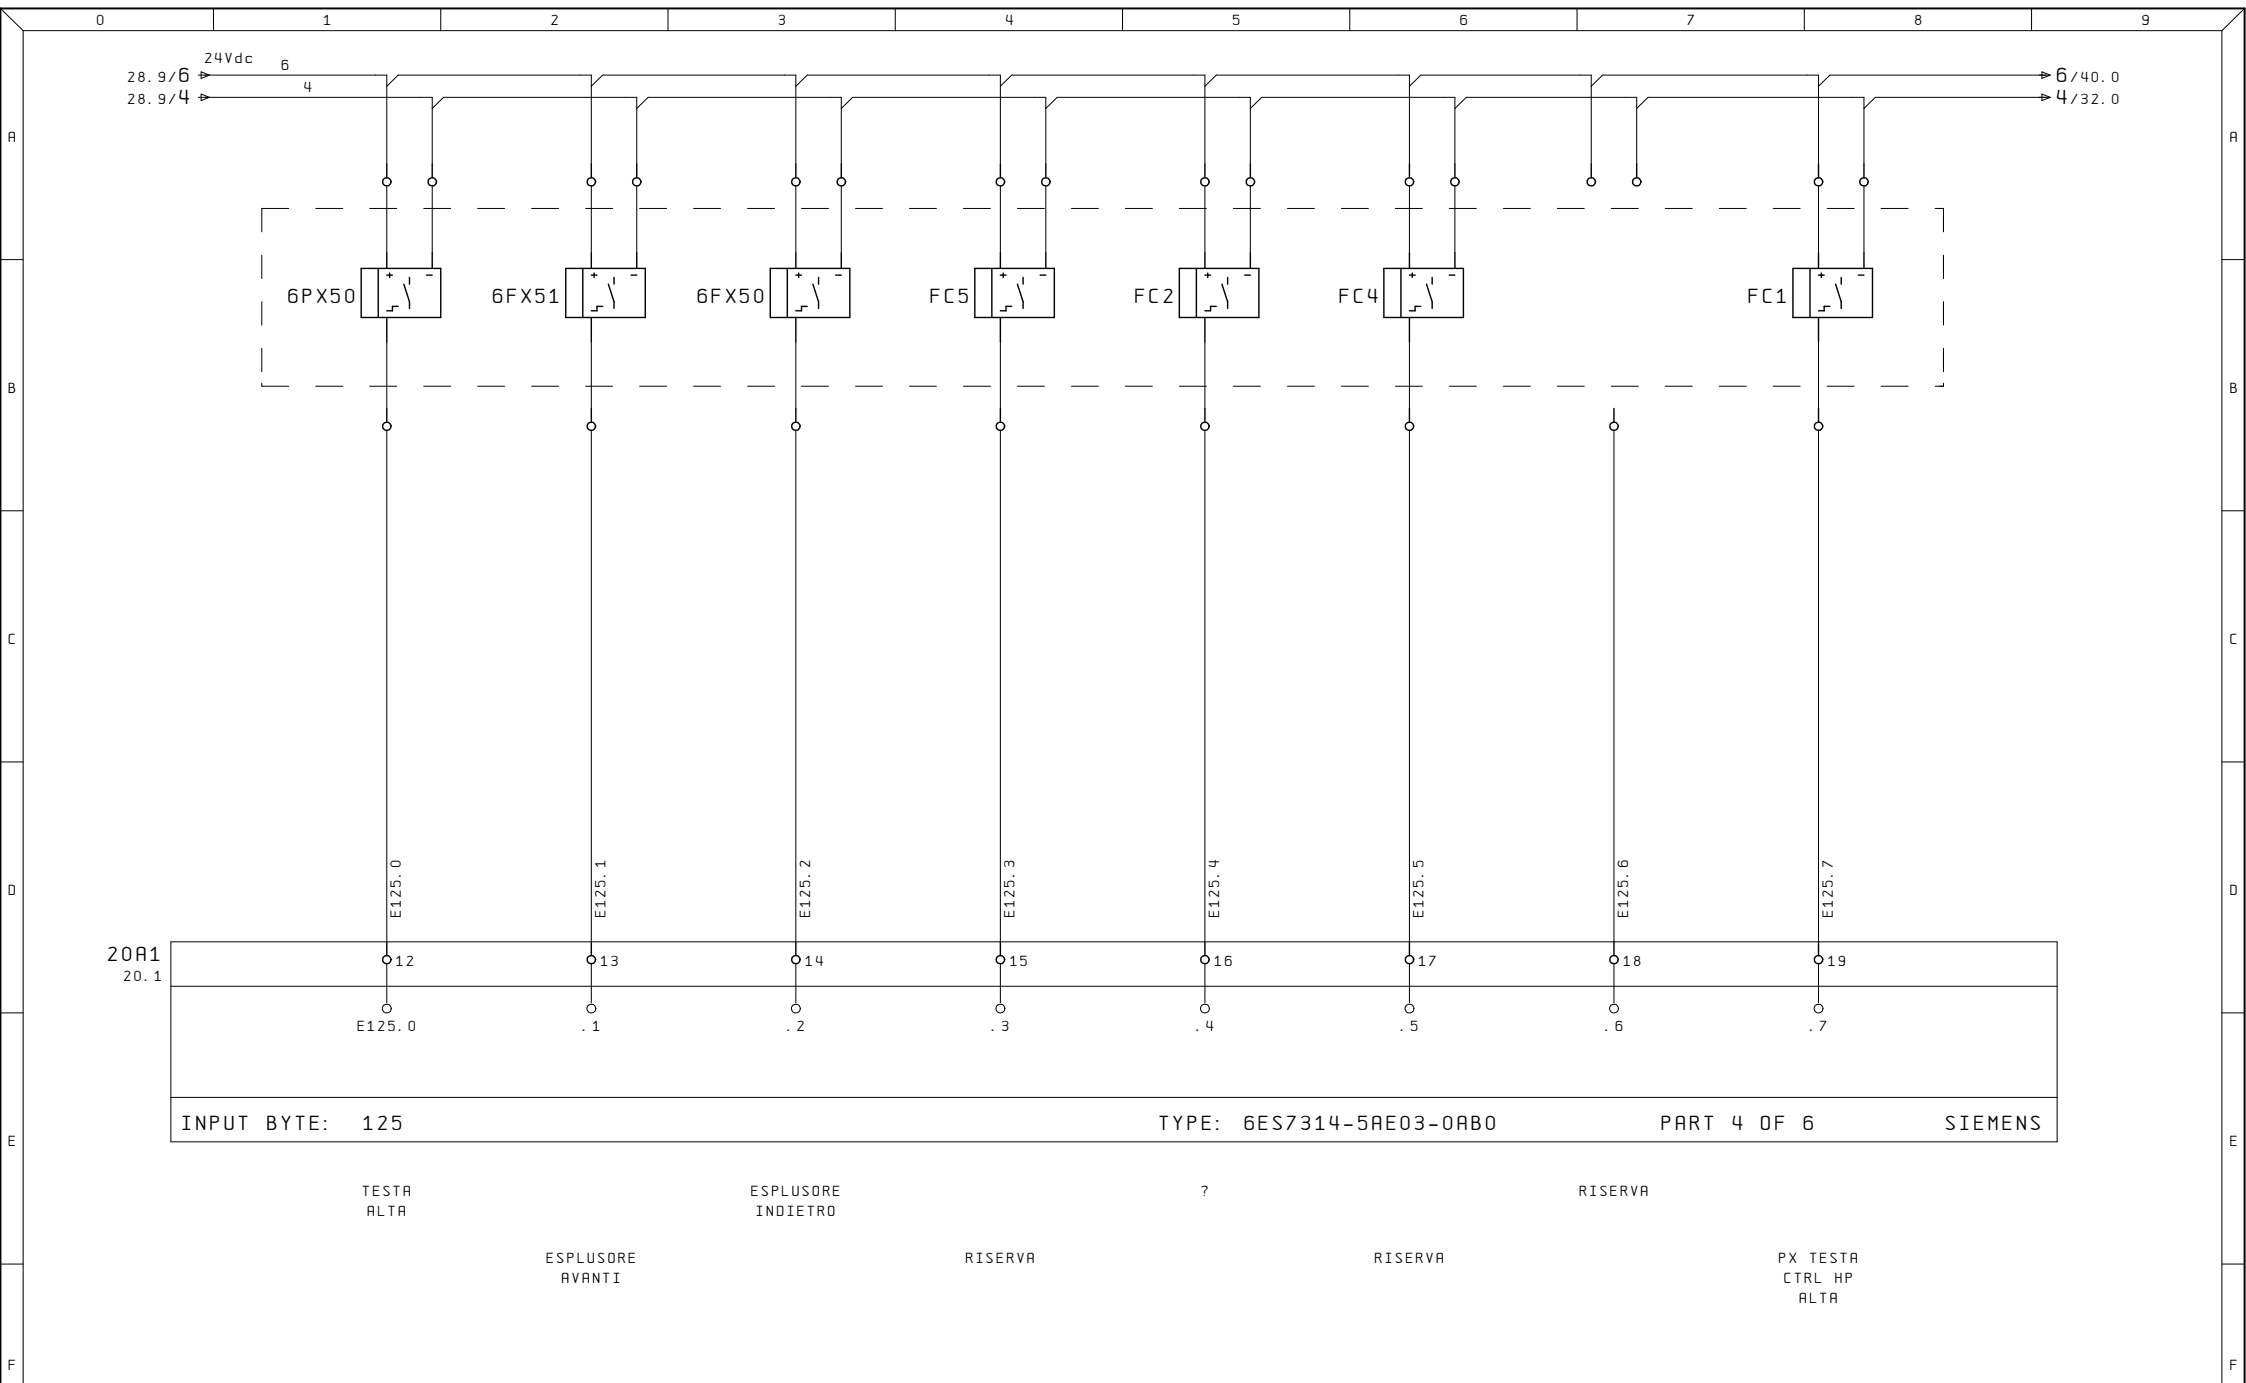


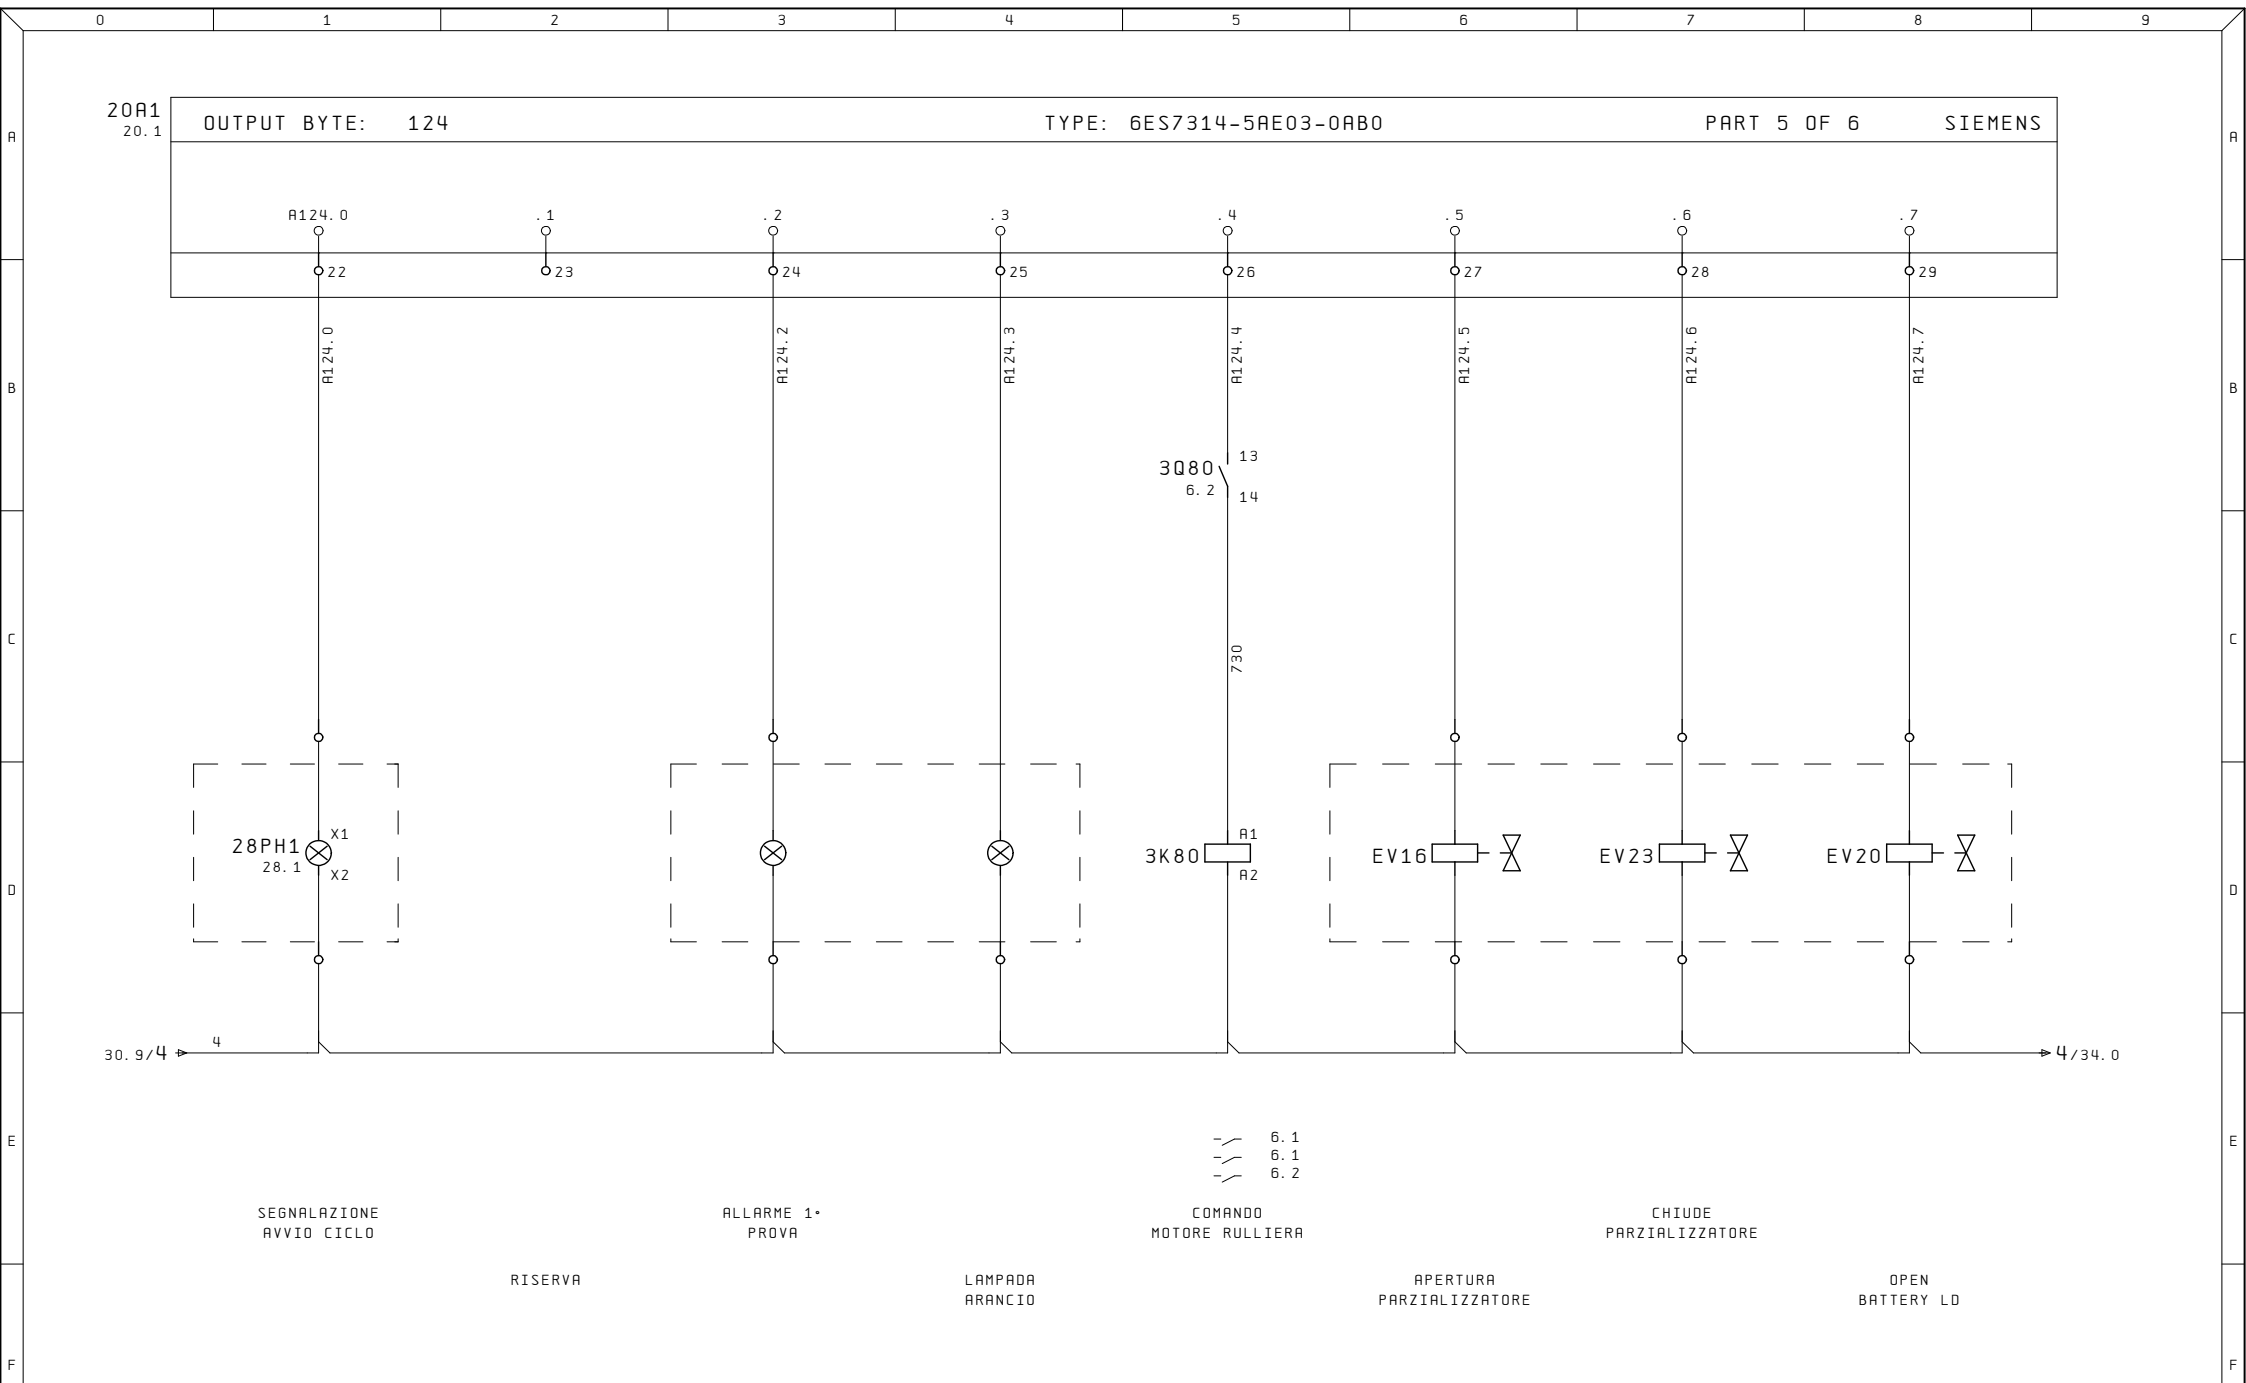


Ultime Modifiche	Rev. :	Impianto	R. E. M. S. R. L.	Cliente	Disegno Numero	Commessa	Codice impianto	Codice luogo
	Data :	CONTROLLO TENUTA LINEA	Via Ferruccio, 16/A-03010 Patrica (Fr) Tel. +39-0775-830116 Fax +39-0775-839345		2022_0519	2022_0519	=QE	+
	Diseg. :		QUESTO DISEGNO E' DI PROPRIETA' ESCLUSIVA DELLA R. E. M. S. R. L. E' VIETATO RIPRODURLO O COMUNICARLO AD ALTRI SENZA LA PROPRIA AUTORIZZAZIONE	Cliente Finale	Descrizione pagina			Pag.
ALE	Stampa : 20. Set. 2022				PLC USCITE DIGITALI			32
	Verif. :							di

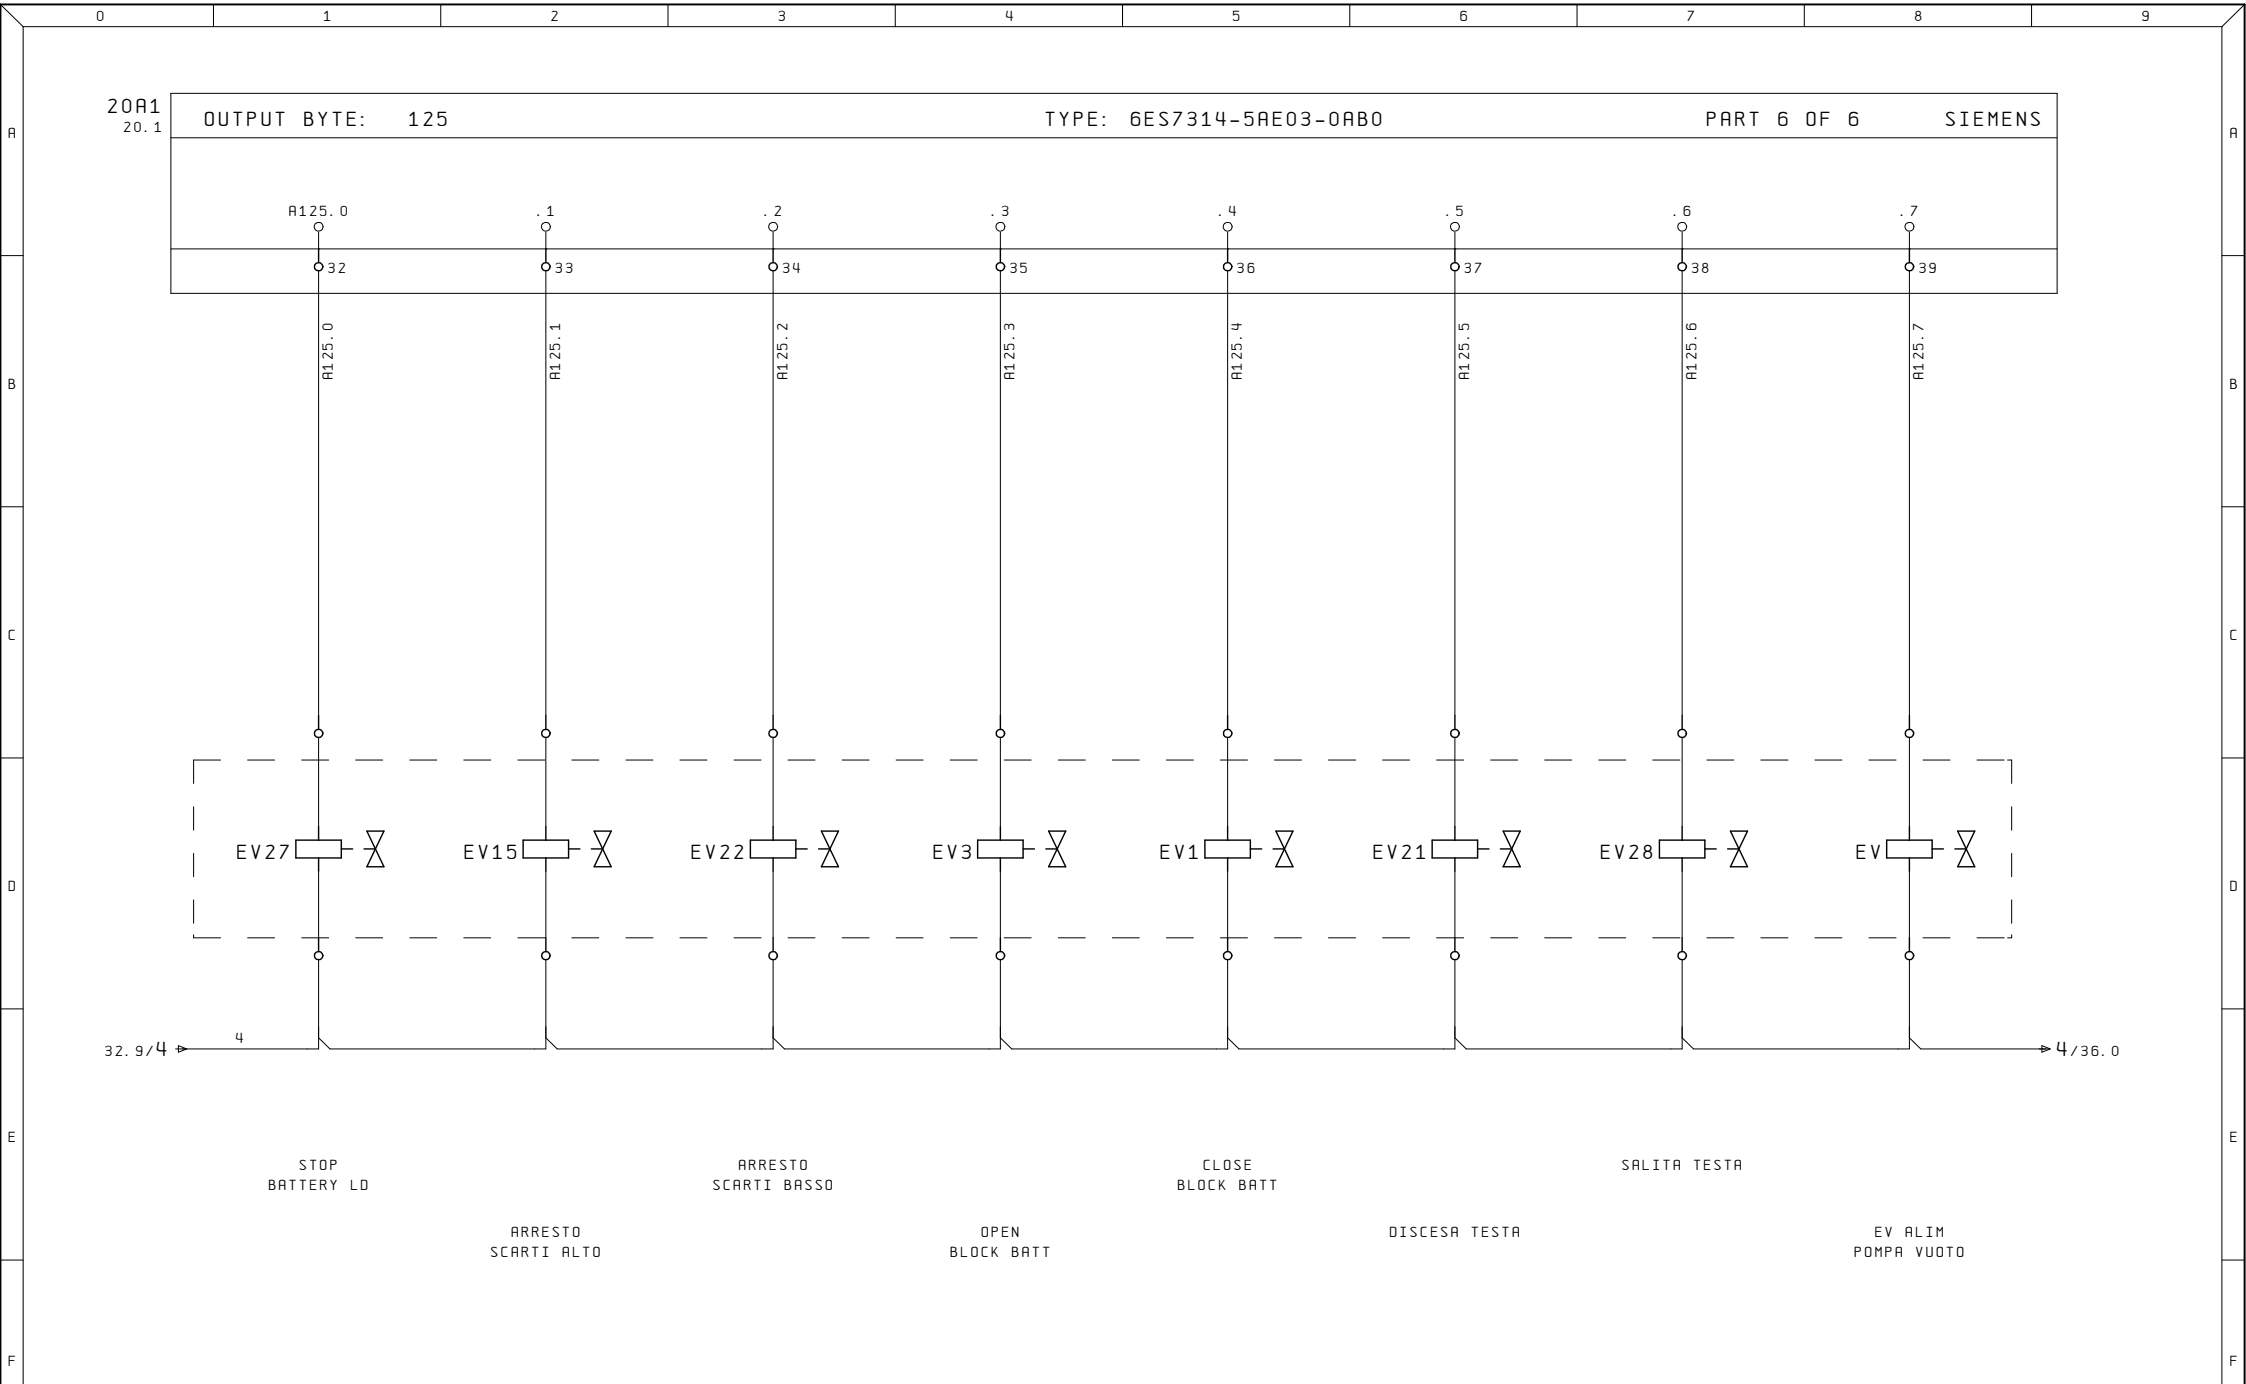

Ultime Modifiche	Rev. :	Impianto	R. E. M. S. R. L.	Cliente	Disegno Numero	Commessa	Codice impianto	Codice luogo
	Data :	CONTROLLO TENUTA LINEA	Via Ferruccio, 16/A-03010 Patrica (Fr) Tel. +39-0775-830116 Fax +39-0775-839345		2022_0519	2022_0519	=QE	+
ALE	Diseg. :		QUESTO DISEGNO E' DI PROPRIETA' ESCLUSIVA DELLA R. E. M. S. R. L. E' VIETATO RIPRODURLO O COMUNICARLO AD ALTRI SENZA LA PROPRIA AUTORIZZAZIONE	Cliente Finale	Descrizione pagina			Pag.
	Stampa : 20. Set. 2022				PLC USCITE DIGITALI			34
	Verif. :							di

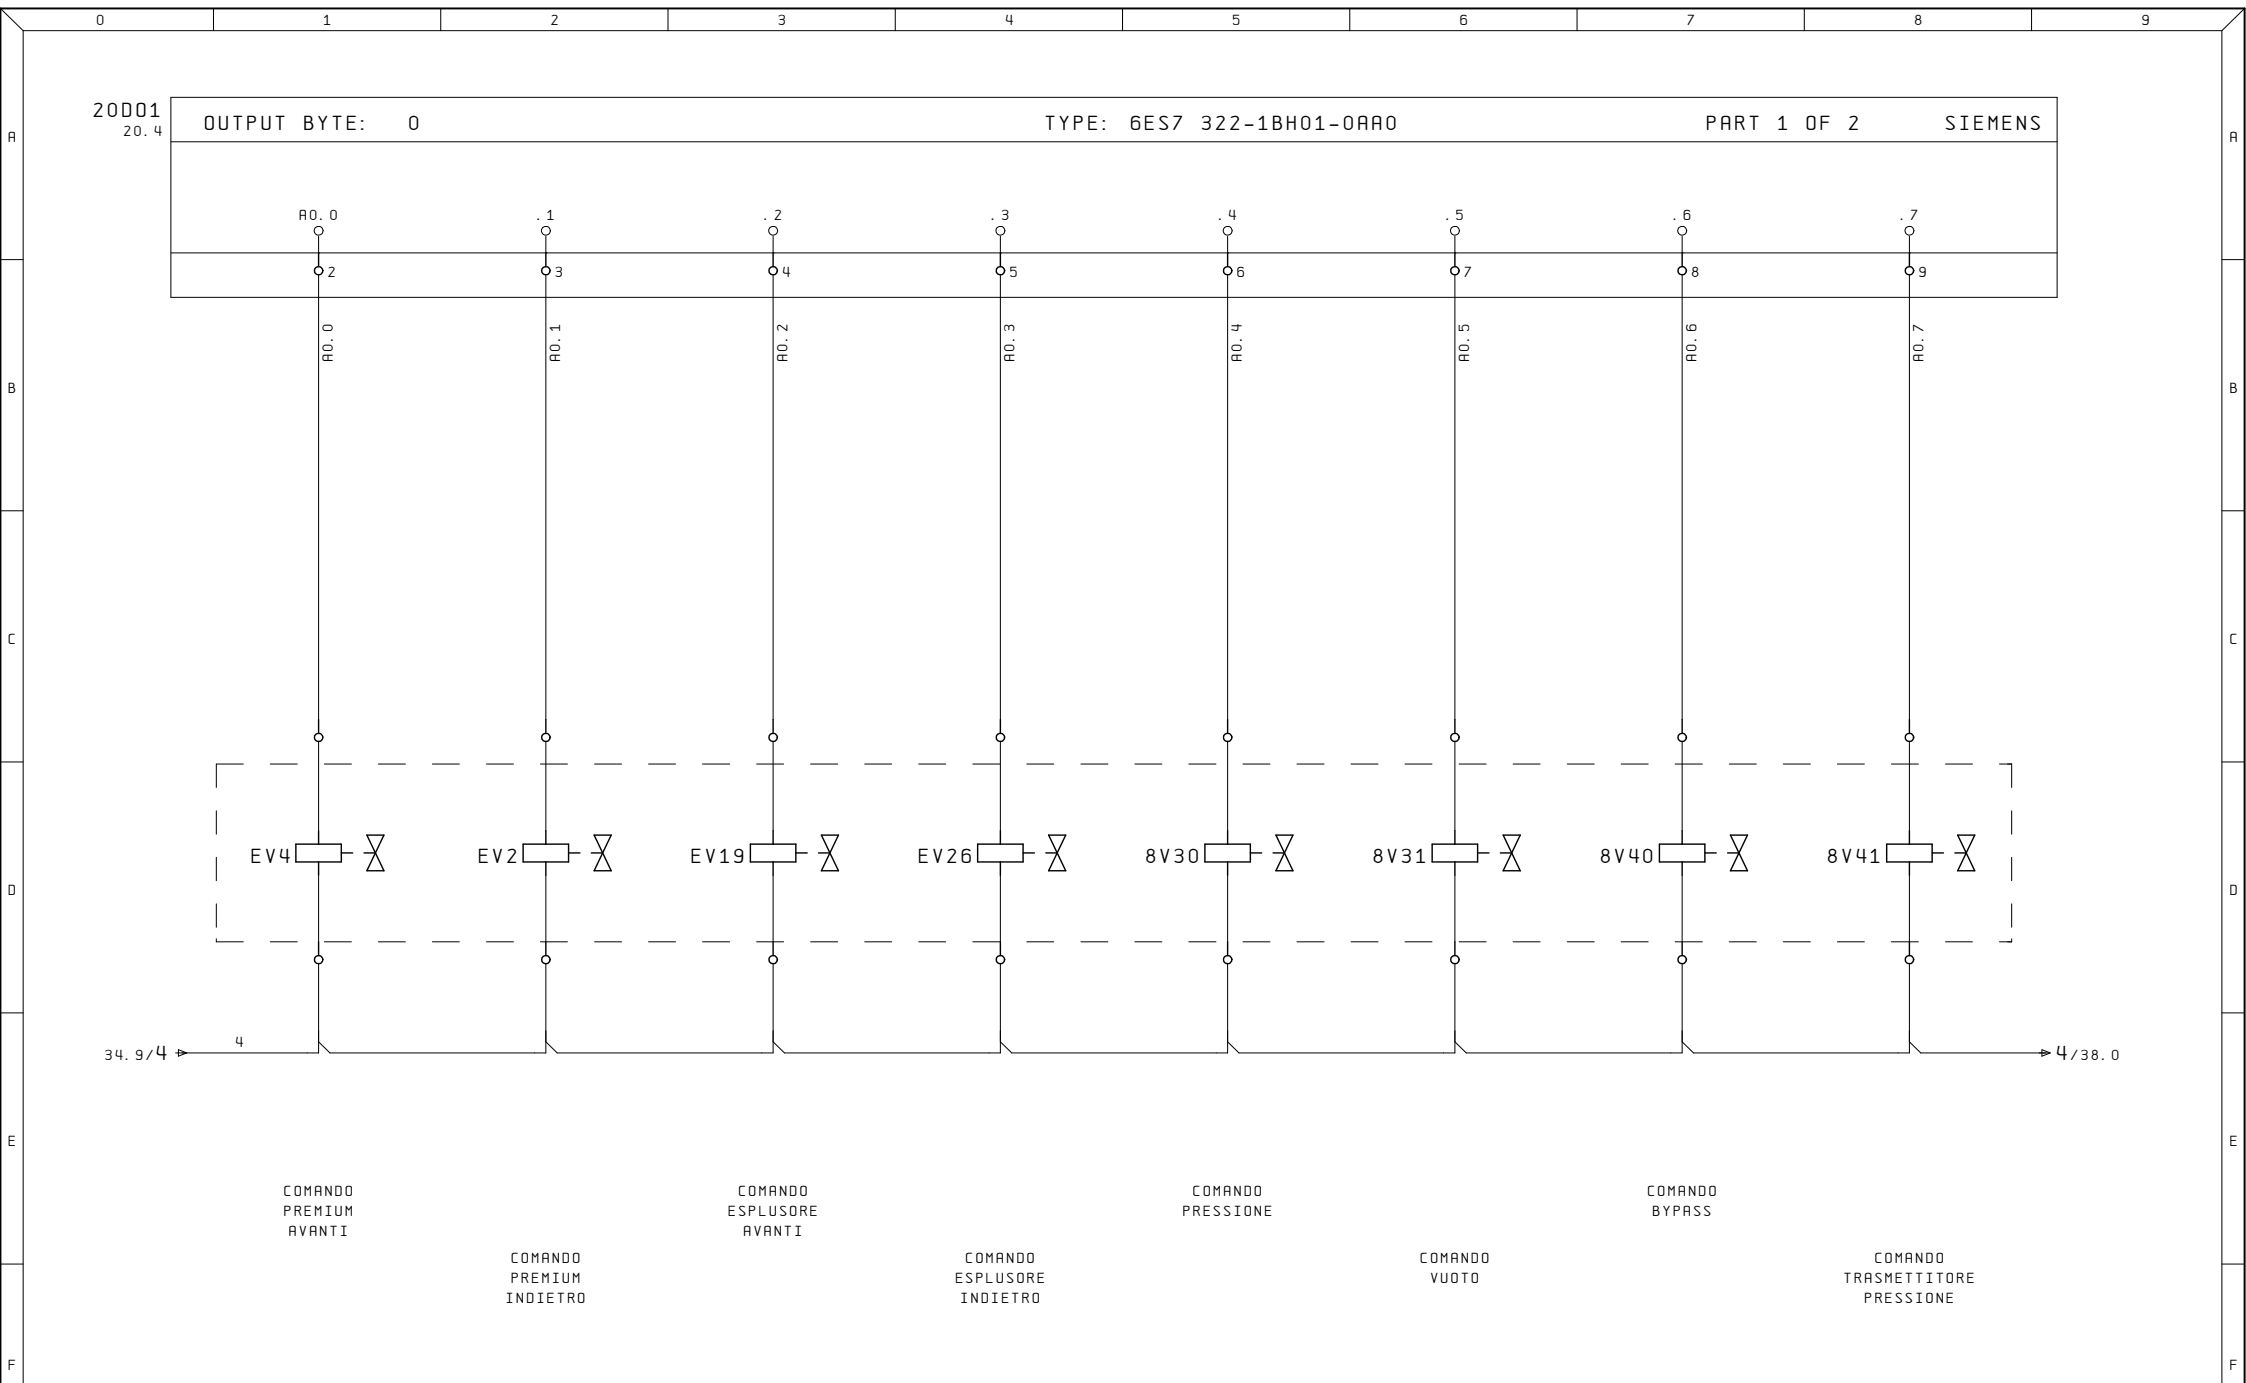

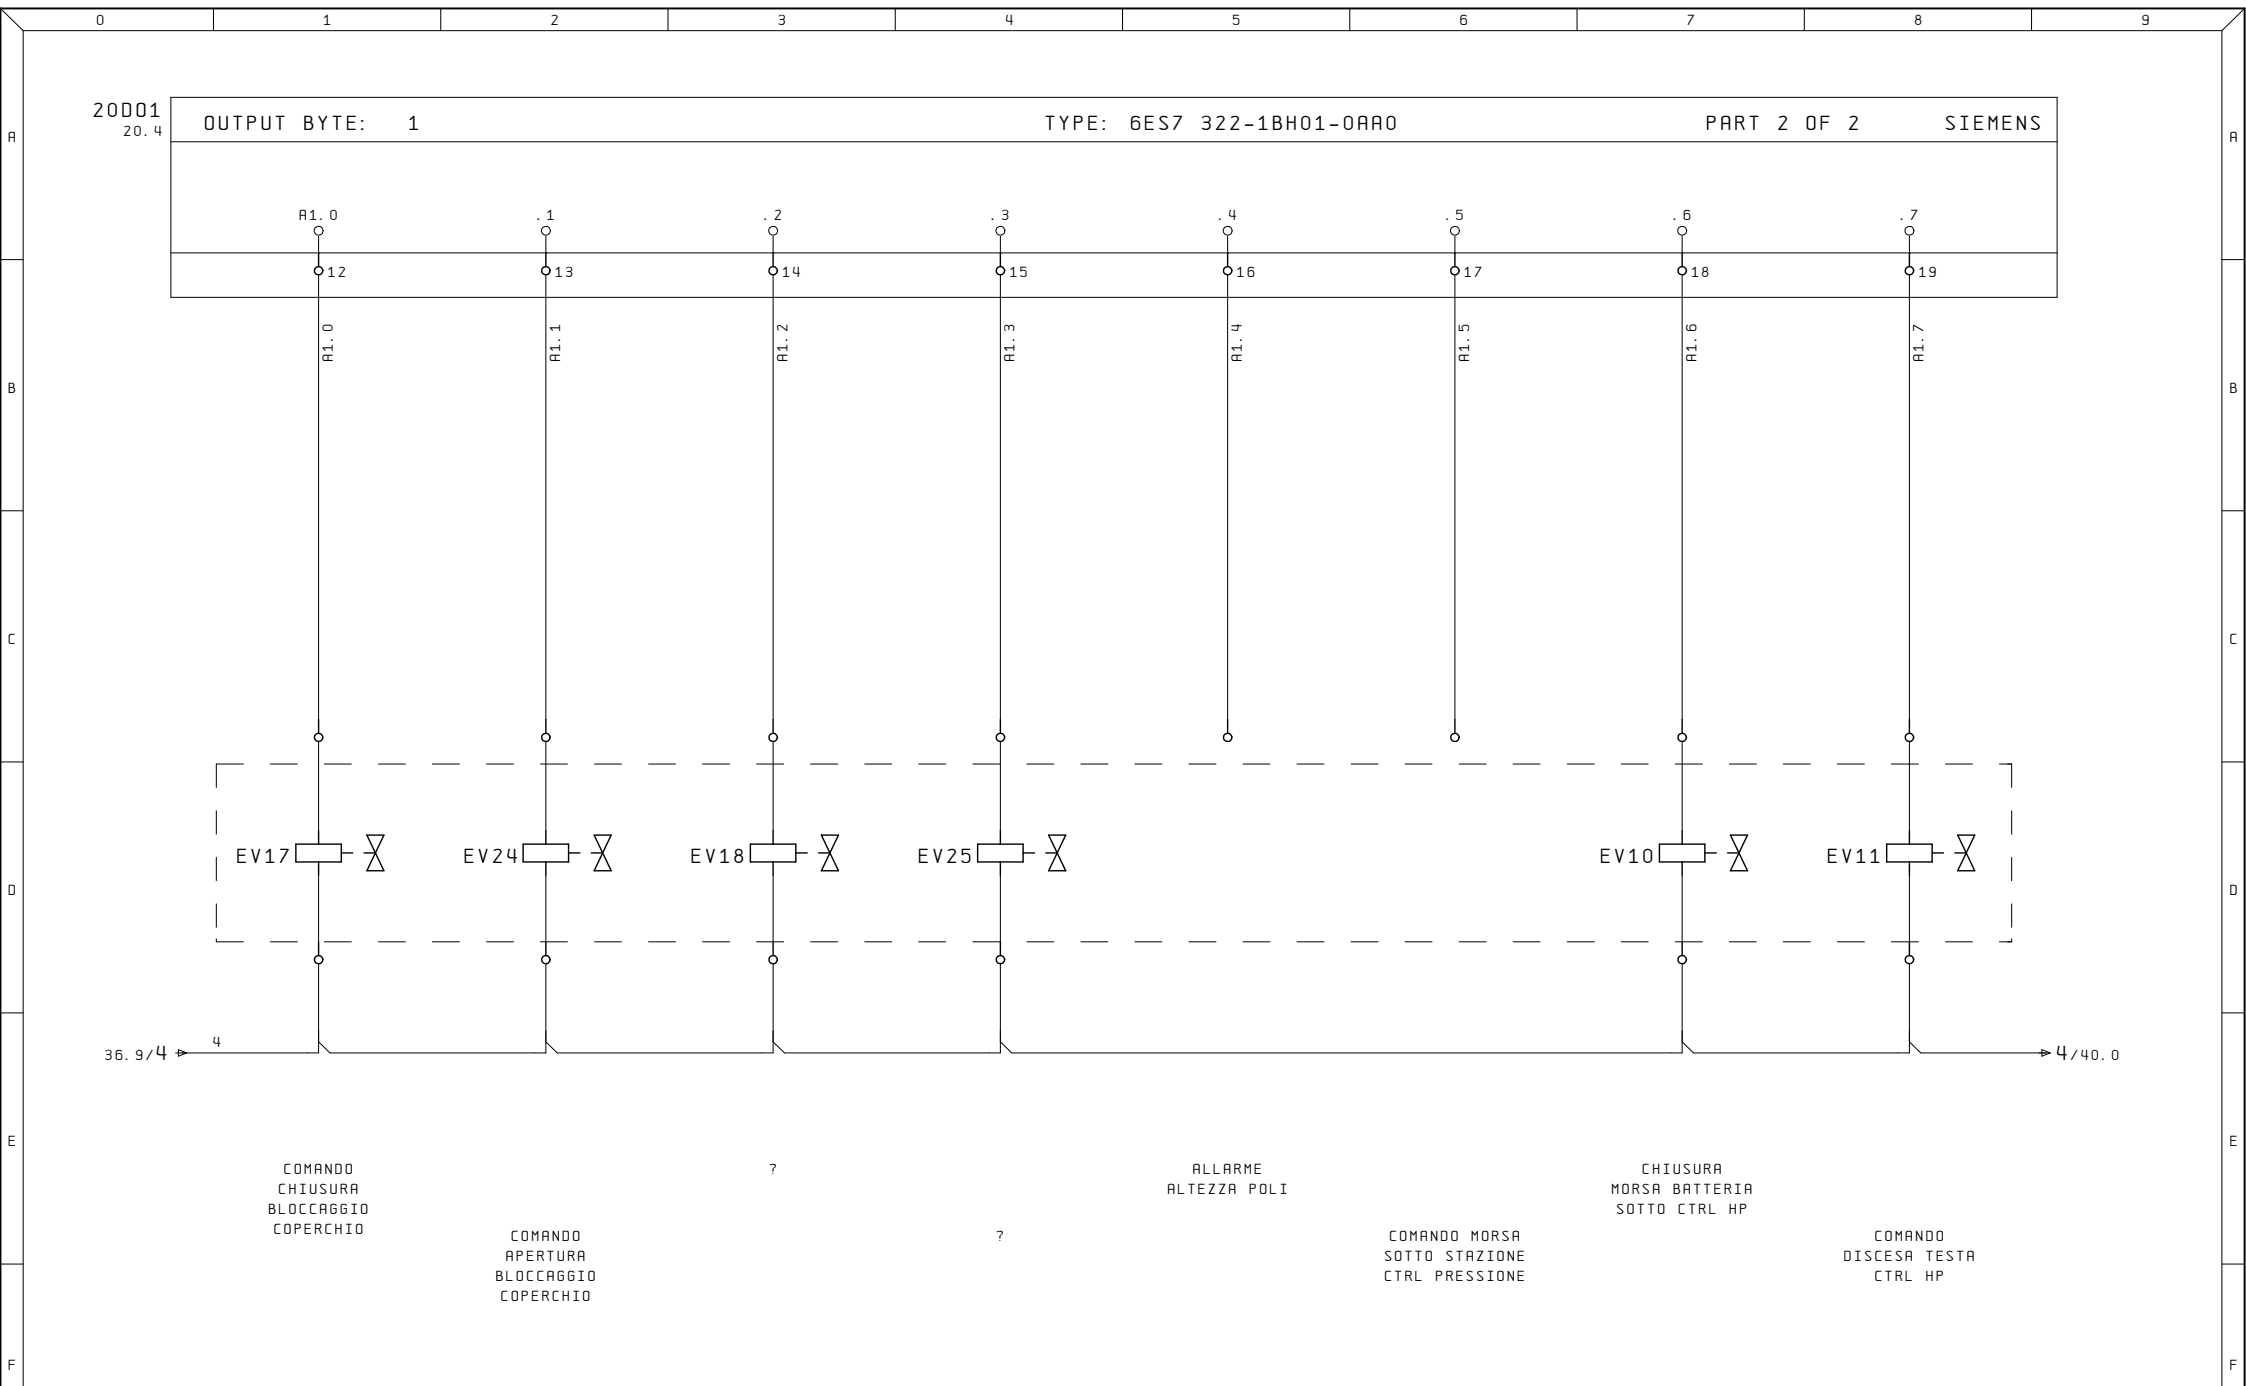

Ultime Modifiche	Rev. :	Impianto	R. E. M. S. R. L.	Cliente	Disegno Numero	Commessa	Codice impianto	Codice luogo
	Data :	CONTROLLO TENUTA LINEA	Via Ferruccia, 16/A-03010 Patrica (Fr) Tel. +39-0775-830116 Fax +39-0775-839345		2022_0519	2022_0519	=QE	+
	Diseg. :		QUESTO DISEGNO E' DI PROPRIETA' ESCLUSIVA DELLA R. E. M. S. R. L. E' VIETATO RIPRODURLO O COMUNICARLO AD ALTRI SENZA LA PROPRIA AUTORIZZAZIONE	Cliente Finale	Descrizione pagina			Pag.
ALE	Stampa : 20. Set. 2022				PLC USCITE DIGITALI			38
	Verif. :							di

