




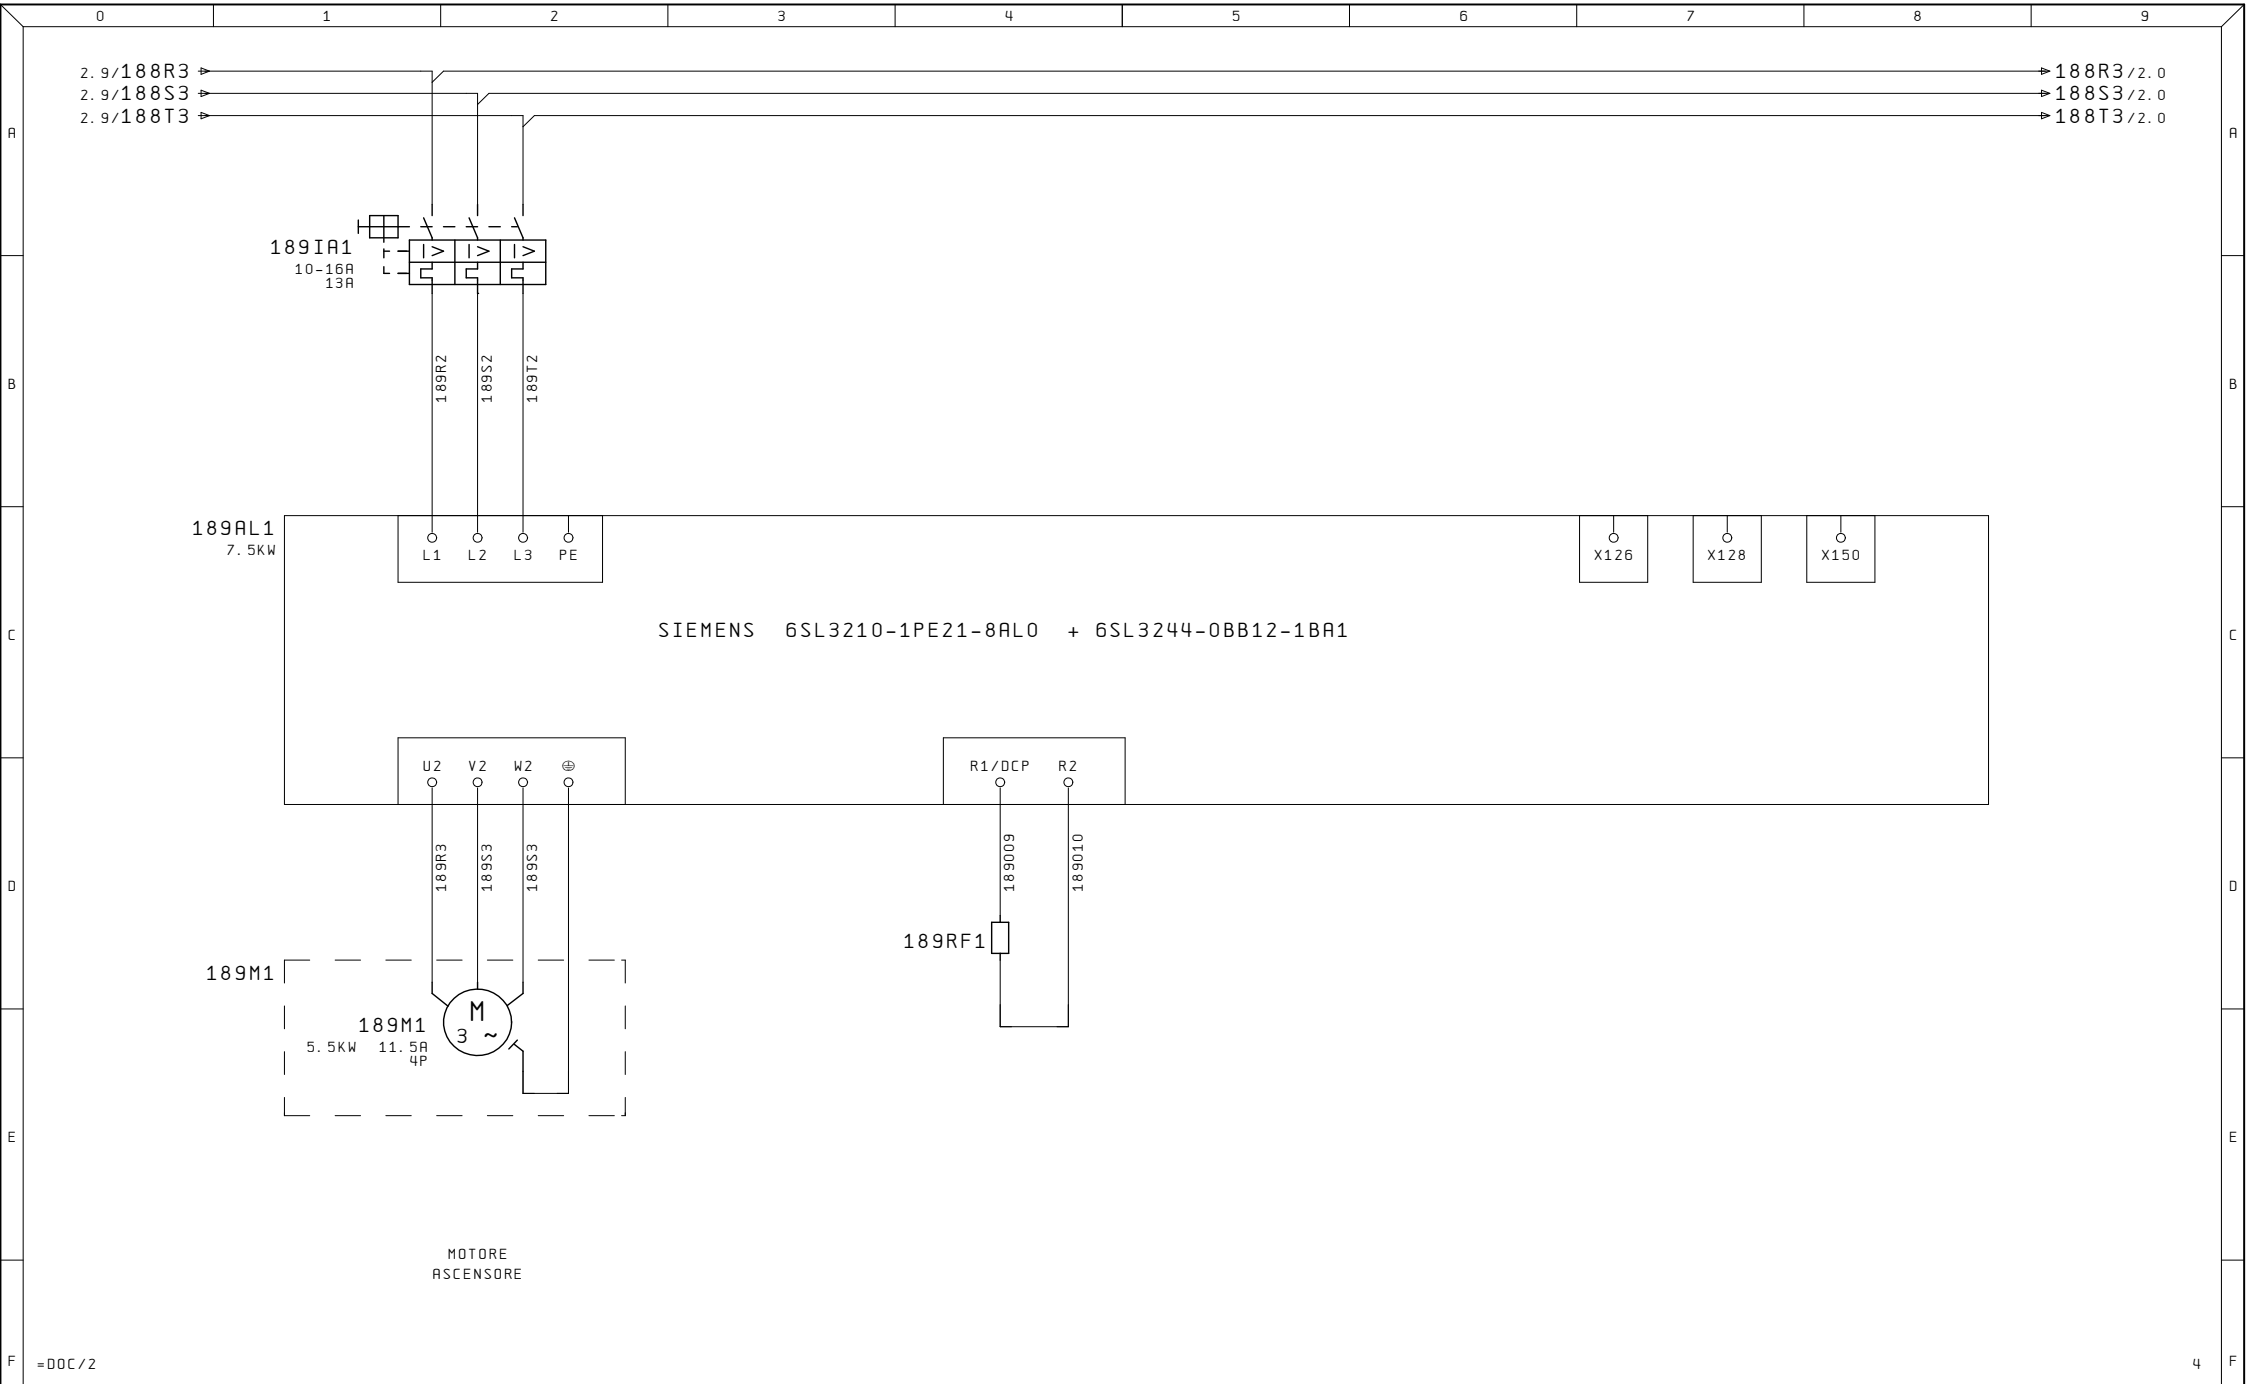

Ultime Modifiche		Rev. :	Impianto	R. E. M. S. R. L.	Cliente	Disegno Numero	Commissa	Codice Impianto
		Data :	ELEVATORI	Via Ferruccio, 16/A-03010 Patrica (Fr)	Cliente Finale	2023_0780_50	2023_0780_50QE	
		Diseg. :		Tel. +39-0775-830116		Descrizione pagina		Pag.
ALE		Stampa : 07. Mar. 2025		Fax +39-0775-839345		ASCENSORE		2
		Verif. :		QUESTO DISEGNO E' DI PROPRIETA' ESCLUSIVA DELLA R. E. M. S. R. L. E' VIETATO RIPRODURLO O COMUNICARLO AD ALTRI SENZA LA PROPRIA AUTORIZZAZIONE		PM240		di

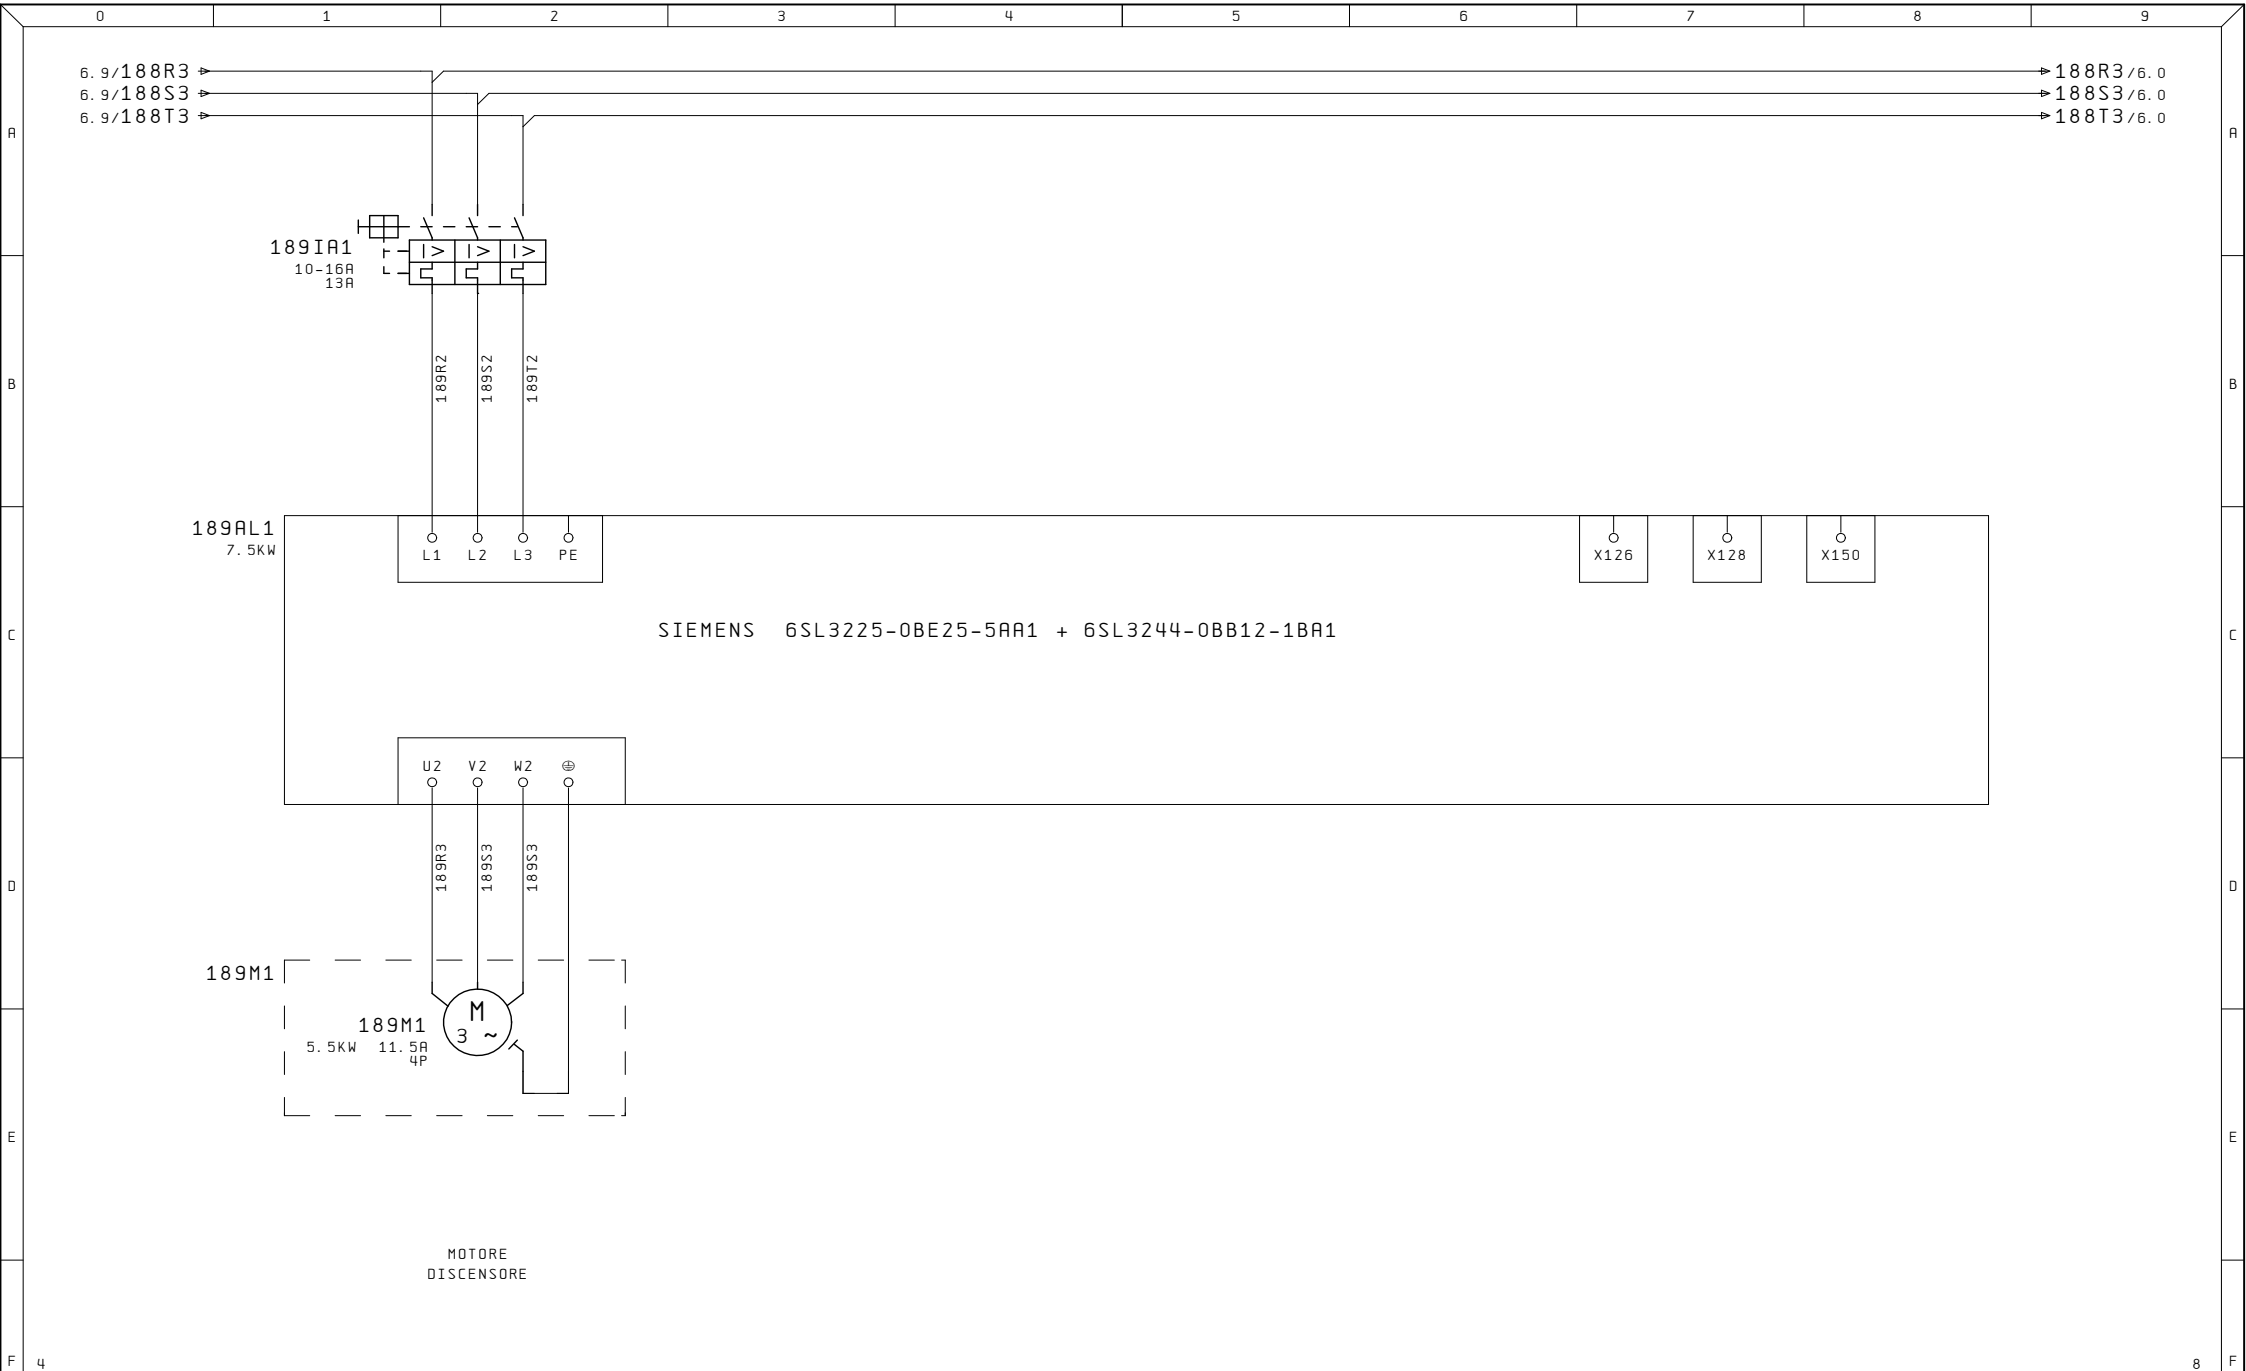

Ultime Modifiche		Rev. :	Impianto ELEVATORI	R. E. M. S. R. L. Via Ferruccia, 16/A-03010 Patrica (Fr) Tel. +39-0775-830116 Fax +39-0775-839345 QUESTO DISEGNO E' DI PROPRIETA' ESCLUSIVA DELLA R. E. M. S. R. L. E' VIETATO RIPRODURLO O COMUNICARLO AD ALTRI SENZA LA PROPRIA AUTORIZZAZIONE	Cliente	Disegno Numero 2023_0780_50		Commissa 2023_0780_50QE		Codice Impianto	
		Data :				Descrizione pagina				Pag.	
ALE		Stampa : 07. Mar. 2025				Cliente Finale		DISCENSORE		6	
		Verif. :						PM250		di	

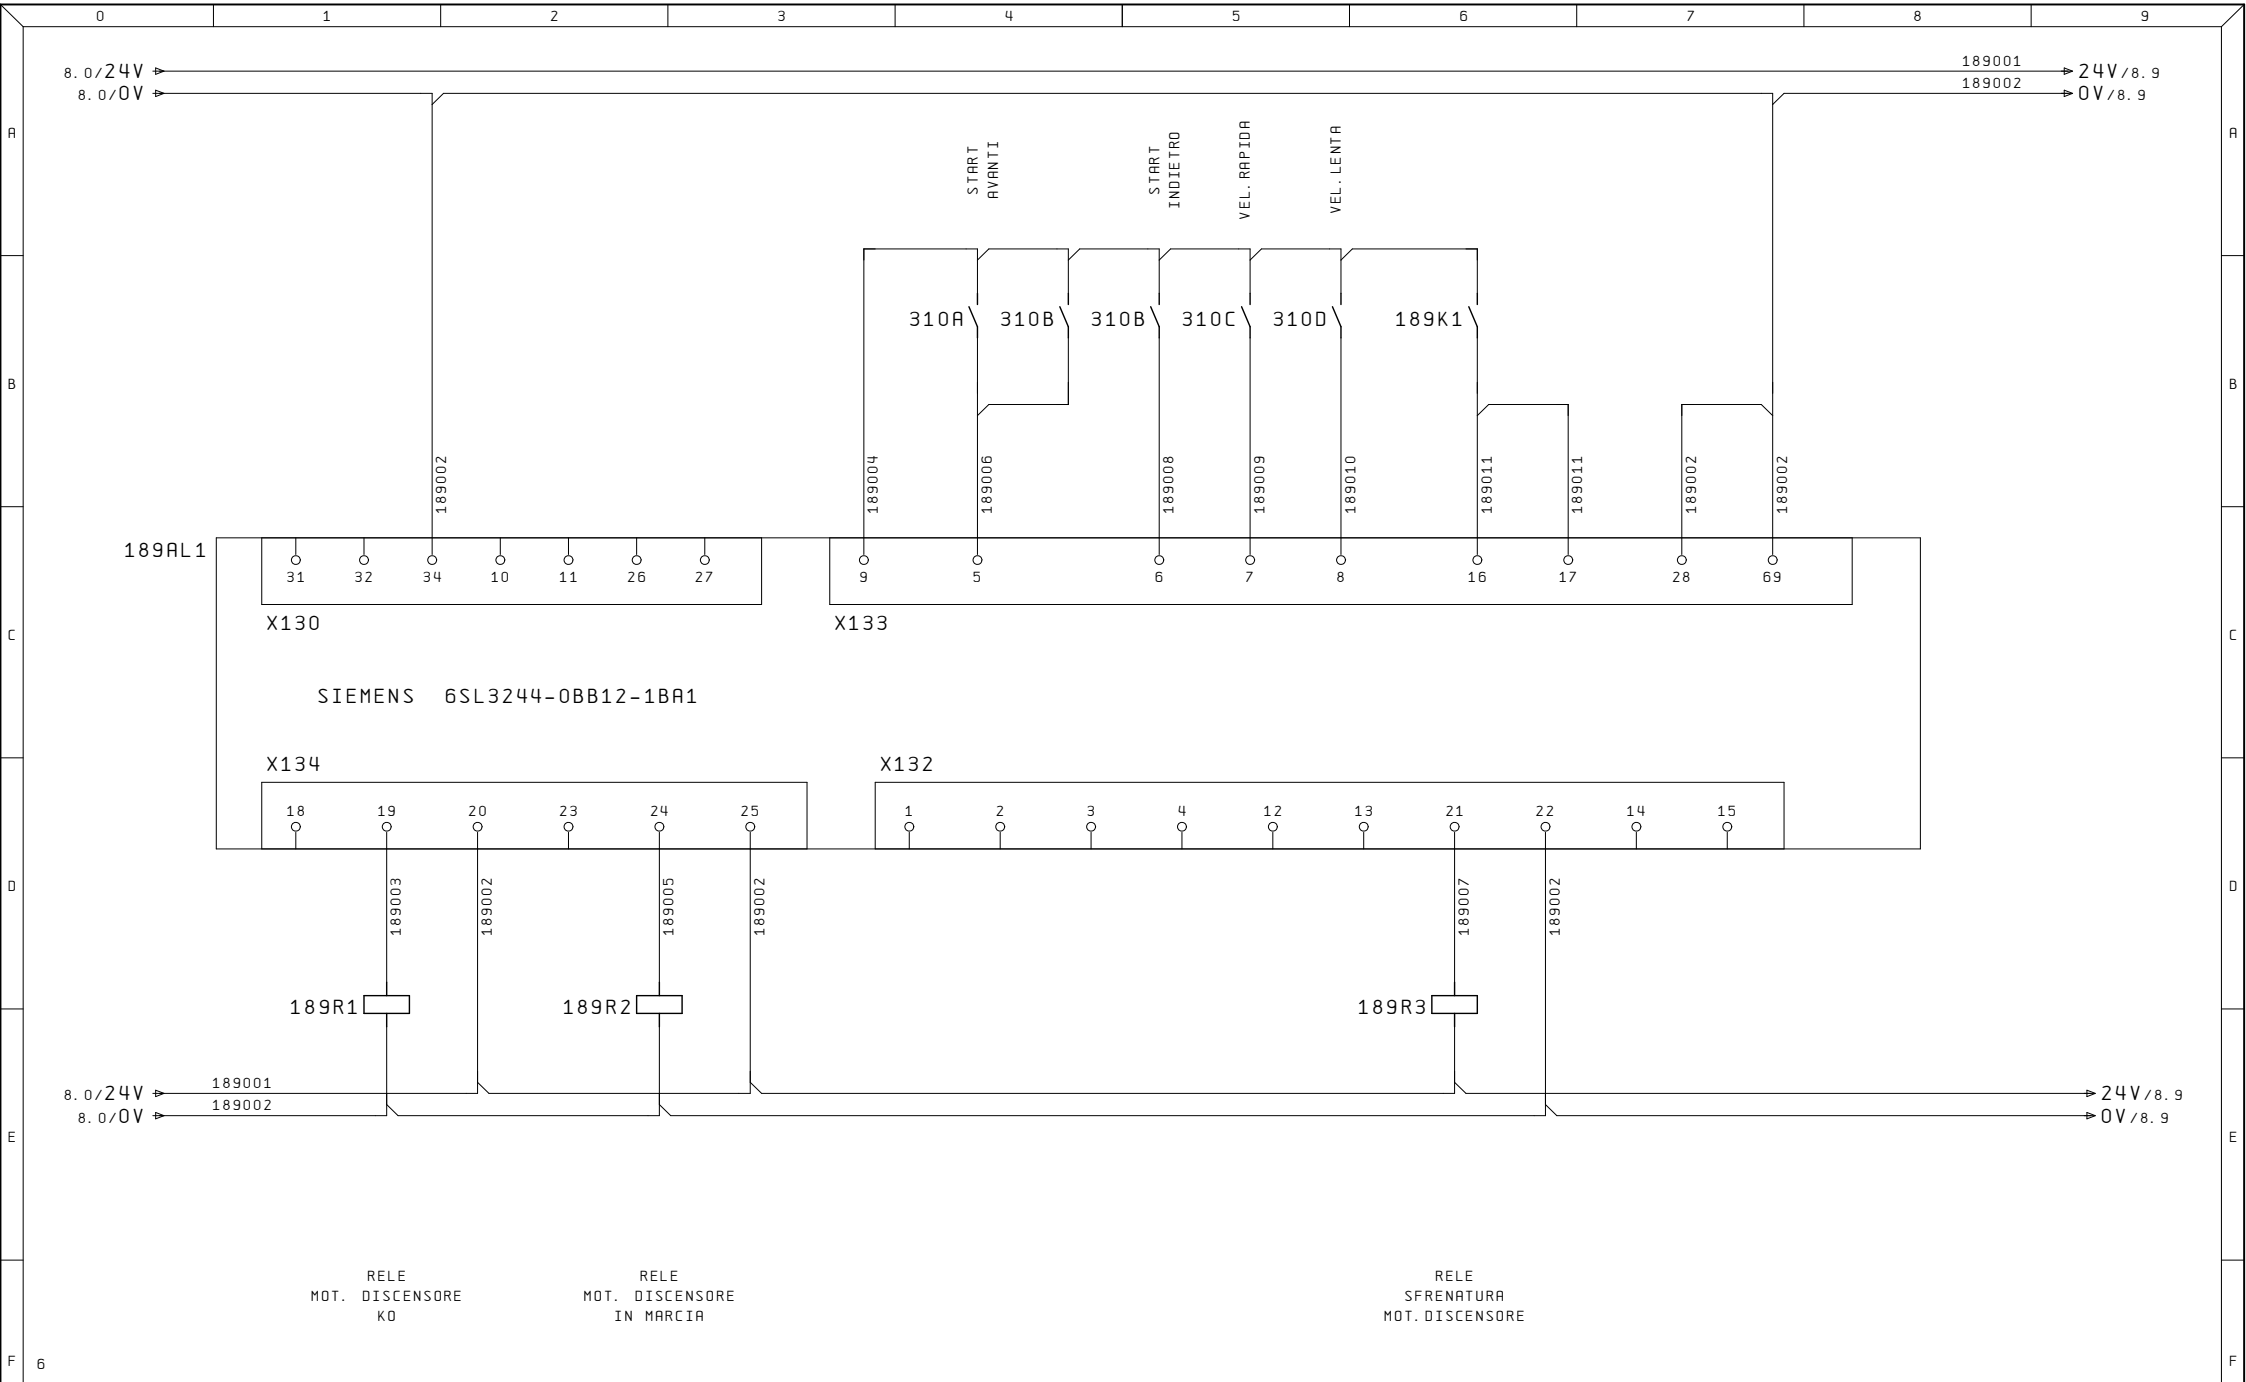

Ultime Modifiche	Rev. :	Impianto	R. E. M. S. R. L.	Cliente	Disegno Numero	Commissa	Codice Impianto
	Data :	ELEVATORI	Via Ferruccio, 16/A-03010 Patrica (Fr) Tel. +39-0775-830116 Fax +39-0775-839345		2023_0780_50	2023_0780_50QE	
	Diseg. :		QUESTO DISEGNO E' DI PROPRIETA' ESCLUSIVA DELLA R. E. M. S. R. L. E' VIETATO RIPRODURLO O COMUNICARLO AD ALTRI SENZA LA PROPRIA AUTORIZZAZIONE	Cliente Finale	Descrizione pagina		Pag.
ALE	Stampa : 07.Mar.2025				DISCENSORE		8
	Verif. :				CU240		di