

B

1

10

E

5

--	--

10


--	--

10


	0	1	2	3	4	5	6	7	8	9
A	=DOC/1	PAGINA PRINCIPALE						11. Giu. 2024	ALE	
	=DOC/2	SOMMARIO PAGINE						20. Lug. 2024	ALE	x
	=DOC/2a	SOMMARIO PAGINE						20. Lug. 2024	ALE	
	=QE/2	ALIMENTAZIONE GENERALE AUSILIARI 400VAC						20. Lug. 2024	ALE	
	=QE/6	TRASFORMATORE 400/230V						15. Nov. 2024	ALE	
	=QE/10	AUSILIARI 230V						15. Nov. 2024	ALE	
B	=QE/12	AUSILIARI 24VDC						20. Lug. 2024	ALE	
	=QE/14	COMANDI DRIVE						15. Nov. 2024	ALE	
	=QE/16	COMANDI DRIVE 1						20. Lug. 2024	ALE	
	=QE/18	ROUTER						20. Lug. 2024	ALE	
	=QE/20	SWITCH PER MISURATORI						20. Lug. 2024	ALE	
	=QE/30	INVERTER MOTORE POMPA 1						20. Lug. 2024	ALE	
C	=QE/32	INVERTER 1 CONTROL UNIT						20. Lug. 2024	ALE	
	=QE/34	ANALIZZATORE POMPA 1						15. Nov. 2024	ALE	
	=QE/38	COMANDI DRIVE 2						20. Lug. 2024	ALE	
	=QE/40	INVERTER MOTORE POMPA 2						20. Lug. 2024	ALE	
	=QE/42	INVERTER MOTORE POMPA 2						20. Lug. 2024	ALE	
	=QE/44	ANALIZZATORE POMPA 2						20. Lug. 2024	ALE	
	=QE/48	COMANDI DRIVE 3						20. Lug. 2024	ALE	
D	=QE/50	INVERTER MOTORE POMPA 3						20. Lug. 2024	ALE	
	=QE/52	INVERTER MOTORE POMPA 3						20. Lug. 2024	ALE	
	=QE/54	ANALIZZATORE POMPA 3						20. Lug. 2024	ALE	
	=QE/58	COMANDI DRIVE 4						20. Lug. 2024	ALE	
	=QE/60	INVERTER MOTORE POMPA 4						20. Lug. 2024	ALE	
	=QE/62	INVERTER MOTORE POMPA 4						20. Lug. 2024	ALE	
E	=QE/64	ANALIZZATORE POMPA 4						20. Lug. 2024	ALE	
	=QE/68	COMANDI DRIVE 5						20. Lug. 2024	ALE	
	=QE/70	INVERTER MOTORE POMPA 5						20. Lug. 2024	ALE	
	=QE/72	INVERTER MOTORE POMPA 5						20. Lug. 2024	ALE	
F	=QE/74	ANALIZZATORE POMPA 5						20. Lug. 2024	ALE	

Ultime Modifiche	Rev. :	Impianto	R. E. M. S. R. L.	Cliente	Disegno Numero	Commessa	Codice impianto	Codice luogo
	Data :	POMPE ACQUA	Via Ferruccio, 16/A-03010 Patrica (Fr) Tel. +39-0775-830116 Fax +39-0775-839345		2023_0780_48	2023_0780_48	DOC	+
	Diseg. :		QUESTO DISEGNO E' DI PROPRIETA' ESCLUSIVA DELLA R. E. M. S. R. L. E' VIETATO RIPRODURLO O COMUNICARLO AD ALTRI SENZA LA PROPRIA AUTORIZZAZIONE	Cliente Finale	Descrizione pagina			Pag.
ALE	Stampa : 19. Nov. 2024				SOMMARIO PAGINE			2
	Verif. :							di


Ultima Modifiche	Rev. :	Impianto POMPE ACQUA	R. E. M. S. R. L. Via Ferruccio, 16/A-03010 Patrica (Fr) Tel. +39-0775-830116 Fax +39-0775-839345	Cliente	Disegno Numero 2023_0780_48	Commessa 2023_0780_48000	Codice impianto 8000	Codice luogo +		
	Data :						Descrizione pagina	Pag. 2a		
ALE	Diseg. :					Cliente Finale	SOMMARIO PAGINE			
	Stampa : 19. Nov. 2024									di
	Verif. :									

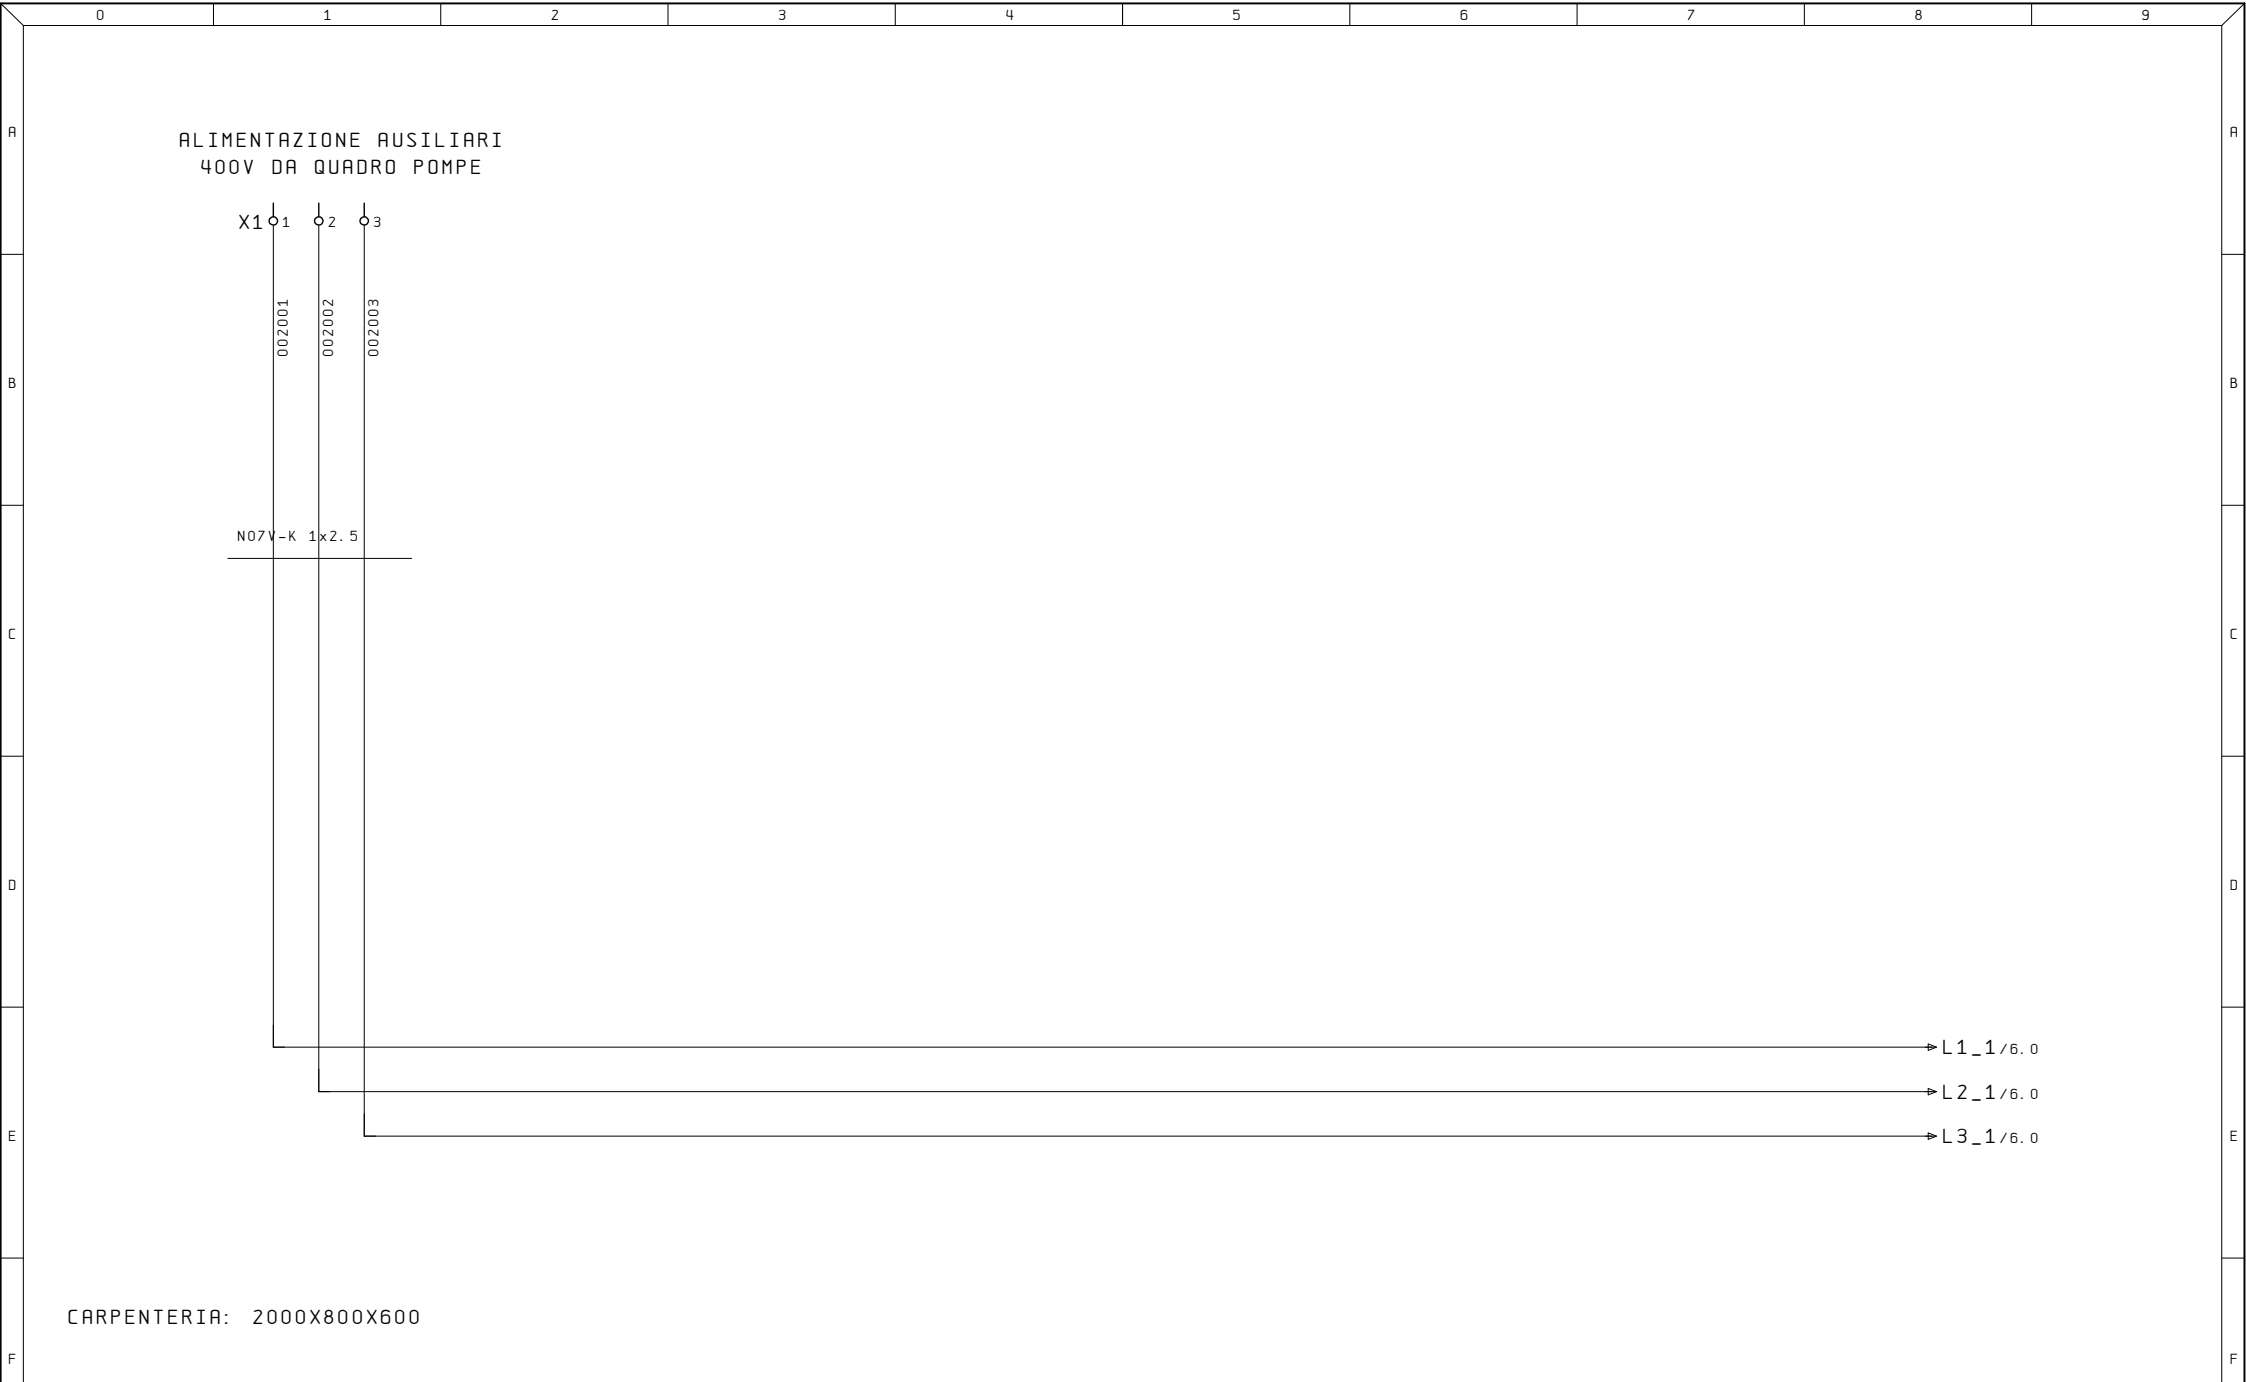


Ultime Modifiche	Rev. :	Impianto	R. E. M. S. R. L.	Cliente	Disegno Numero	Commessa	Codice impianto	Codice luogo
	Data :	POMPE ACQUA	Via Ferruccio, 16/A-03010 Patrica (Fr) Tel. +39-0775-830116 Fax +39-0775-839345		2023_0780_48	2023_0780_48QE		+
	Diseg. :		QUESTO DISEGNO E' DI PROPRIETA' ESCLUSIVA DELLA R. E. M. S. R. L. E' VIETATO RIPRODURLO O COMUNICARLO AD ALTRI SENZA LA PROPRIA AUTORIZZAZIONE	Cliente Finale	ALIMENTAZIONE GENERALE			Pag. 2
ALE	Stampa : 19. Nov. 2024				AUSILIARI 400VAC			di
	Verif. :							

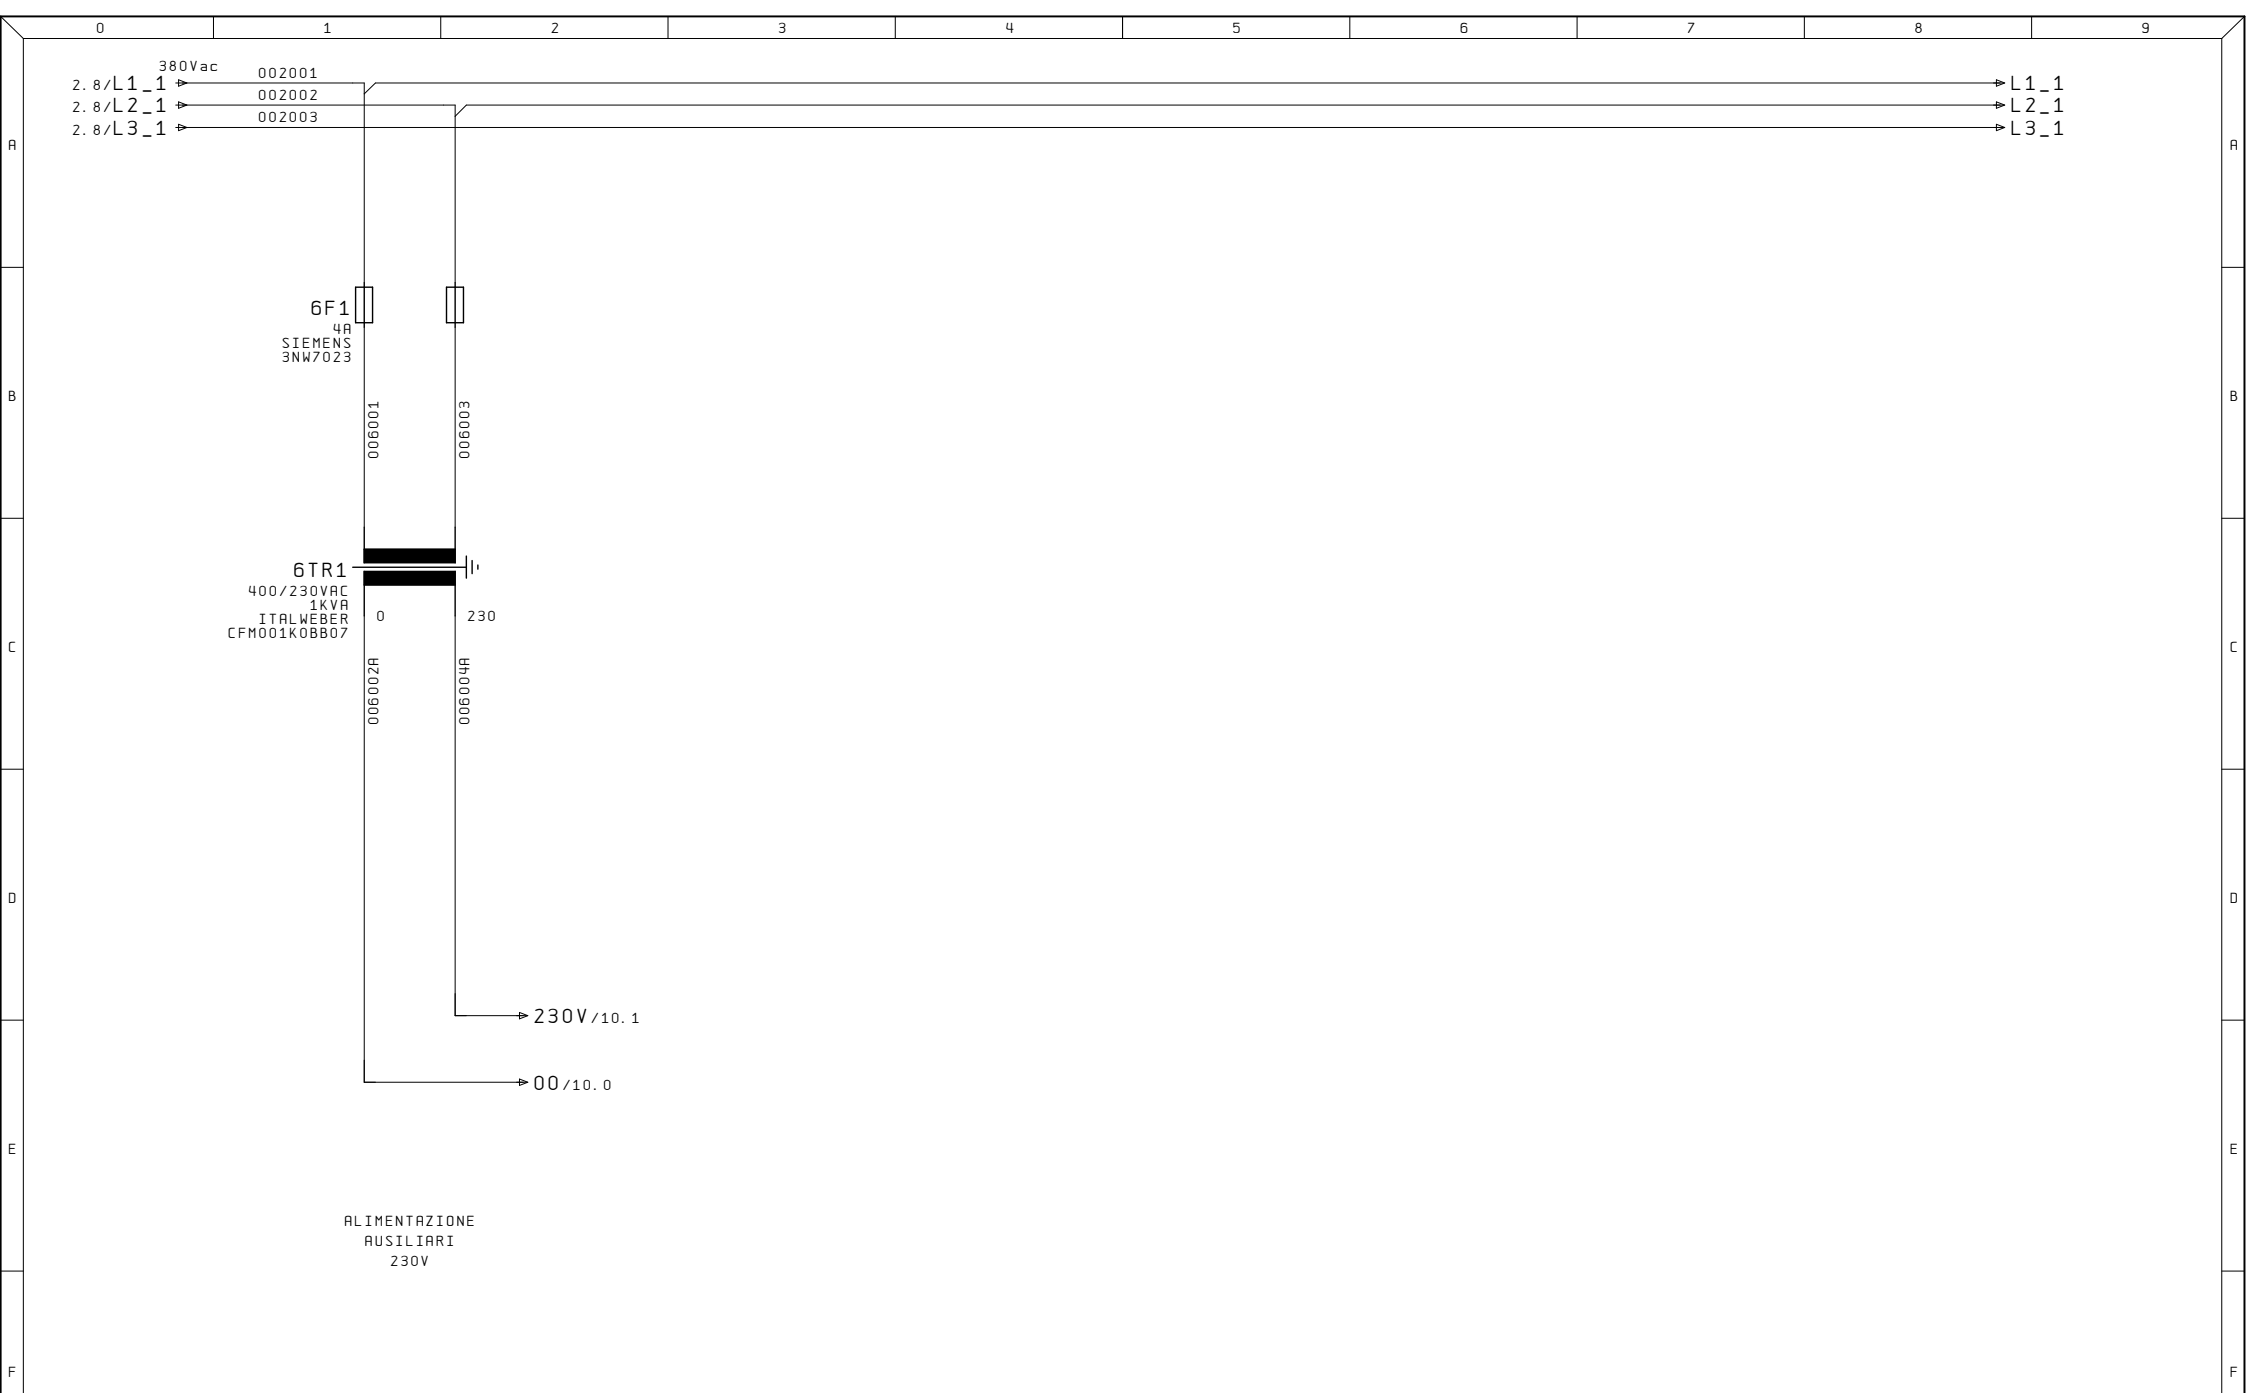


Ultime Modifiche	Rev. : Data : Diseg. : Stampa : 19. Nov. 2024 Verif. :	Impianto POMPE ACQUA	R. E. M. S. R. L. Via Ferruccia, 16/A-03010 Patrica (Fr) Tel. +39-0775-830116 Fax +39-0775-839345	Cliente	Disegno Numero 2023_0780_48	Commissa 2023_0780_48	Codice impianto 8QE	Codice luogo +	Pag. 6
ALE			QUESTO DISEGNO E' DI PROPRIETA' ESCLUSIVA DELLA R. E. M. S. R. L. E' VIETATO RIPRODURLO O COMUNICARLO AD ALTRI SENZA LA PROPRIA AUTORIZZAZIONE	Cliente Finale	Descrizione pagina TRASFORMATORE 400/230V				di

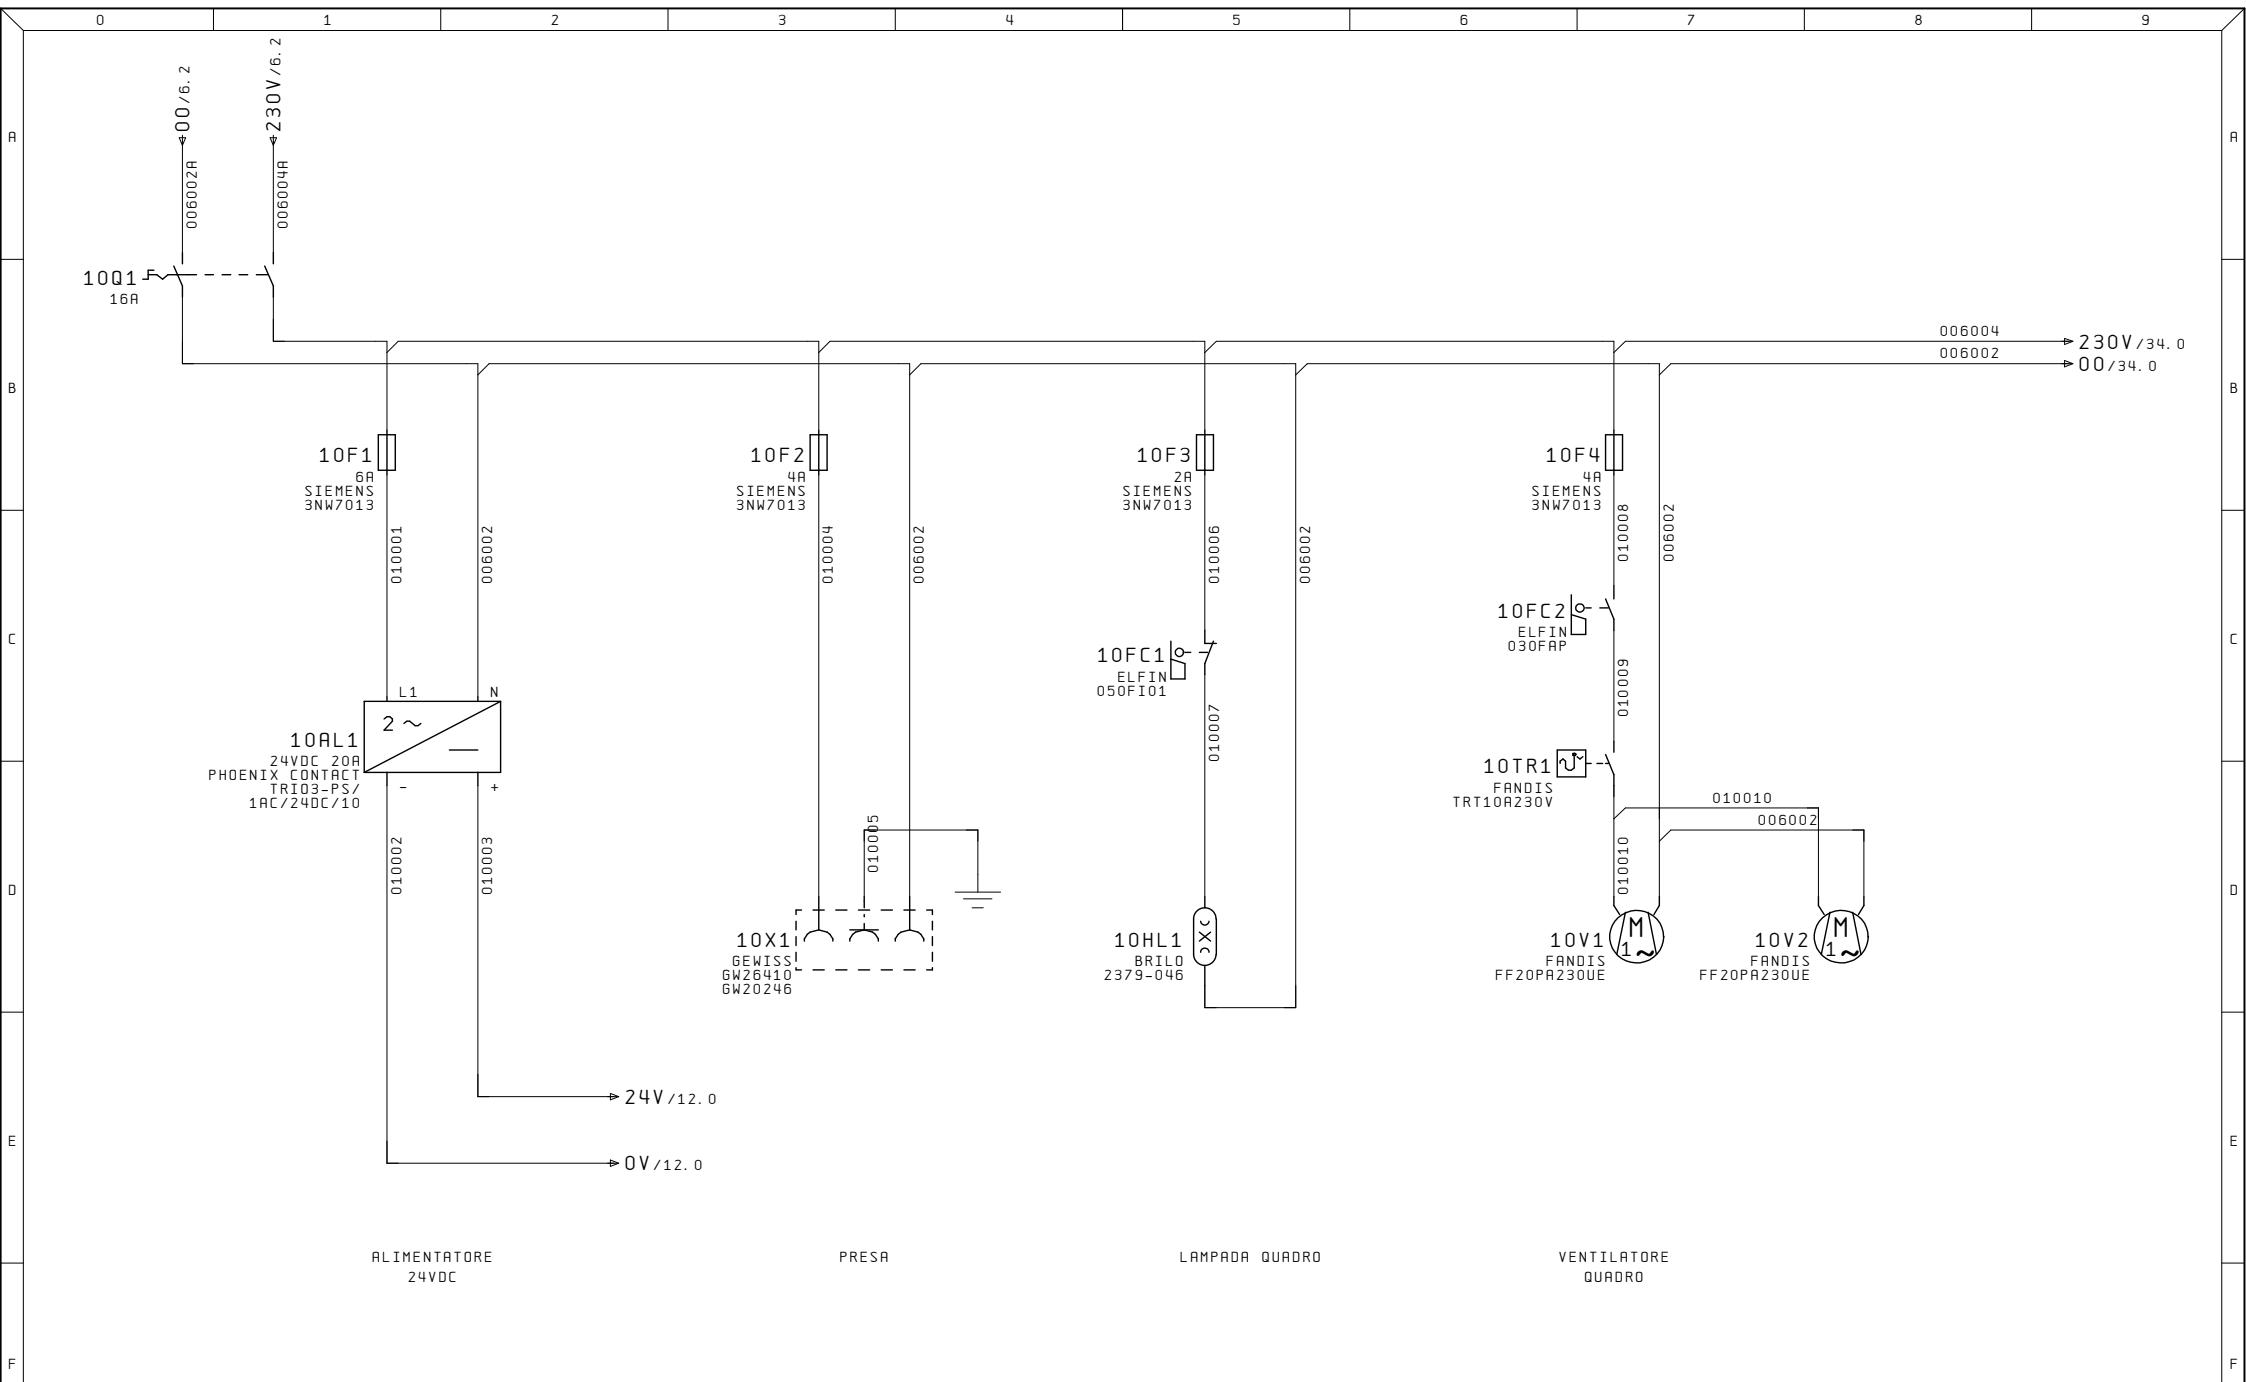


Ultime Modifiche	Rev. :	Impianto	R. E. M. S. R. L.	Cliente	Disegno Numero	Commessa	Codice impianto	Codice luogo
	Data :	POMPE ACQUA	Via Ferruccia, 16/A-03010 Patrica (Fr) Tel. +39-0775-830116 Fax +39-0775-839345		2023_0780_48	2023_0780_48QE		+
	Diseg. :		QUESTO DISEGNO E' DI PROPRIETA' ESCLUSIVA DELLA R.E.M. S.R.L. E' VIETATO RIPRODURLO O COMUNICARLO AD ALTRI SENZA LA PROPRIA AUTORIZZAZIONE	Cliente Finale	Descrizione pagina			Pag. 10
ALE	Stampa : 19. Nov. 2024				AUSILIARI 230V			di
	Verif. :							

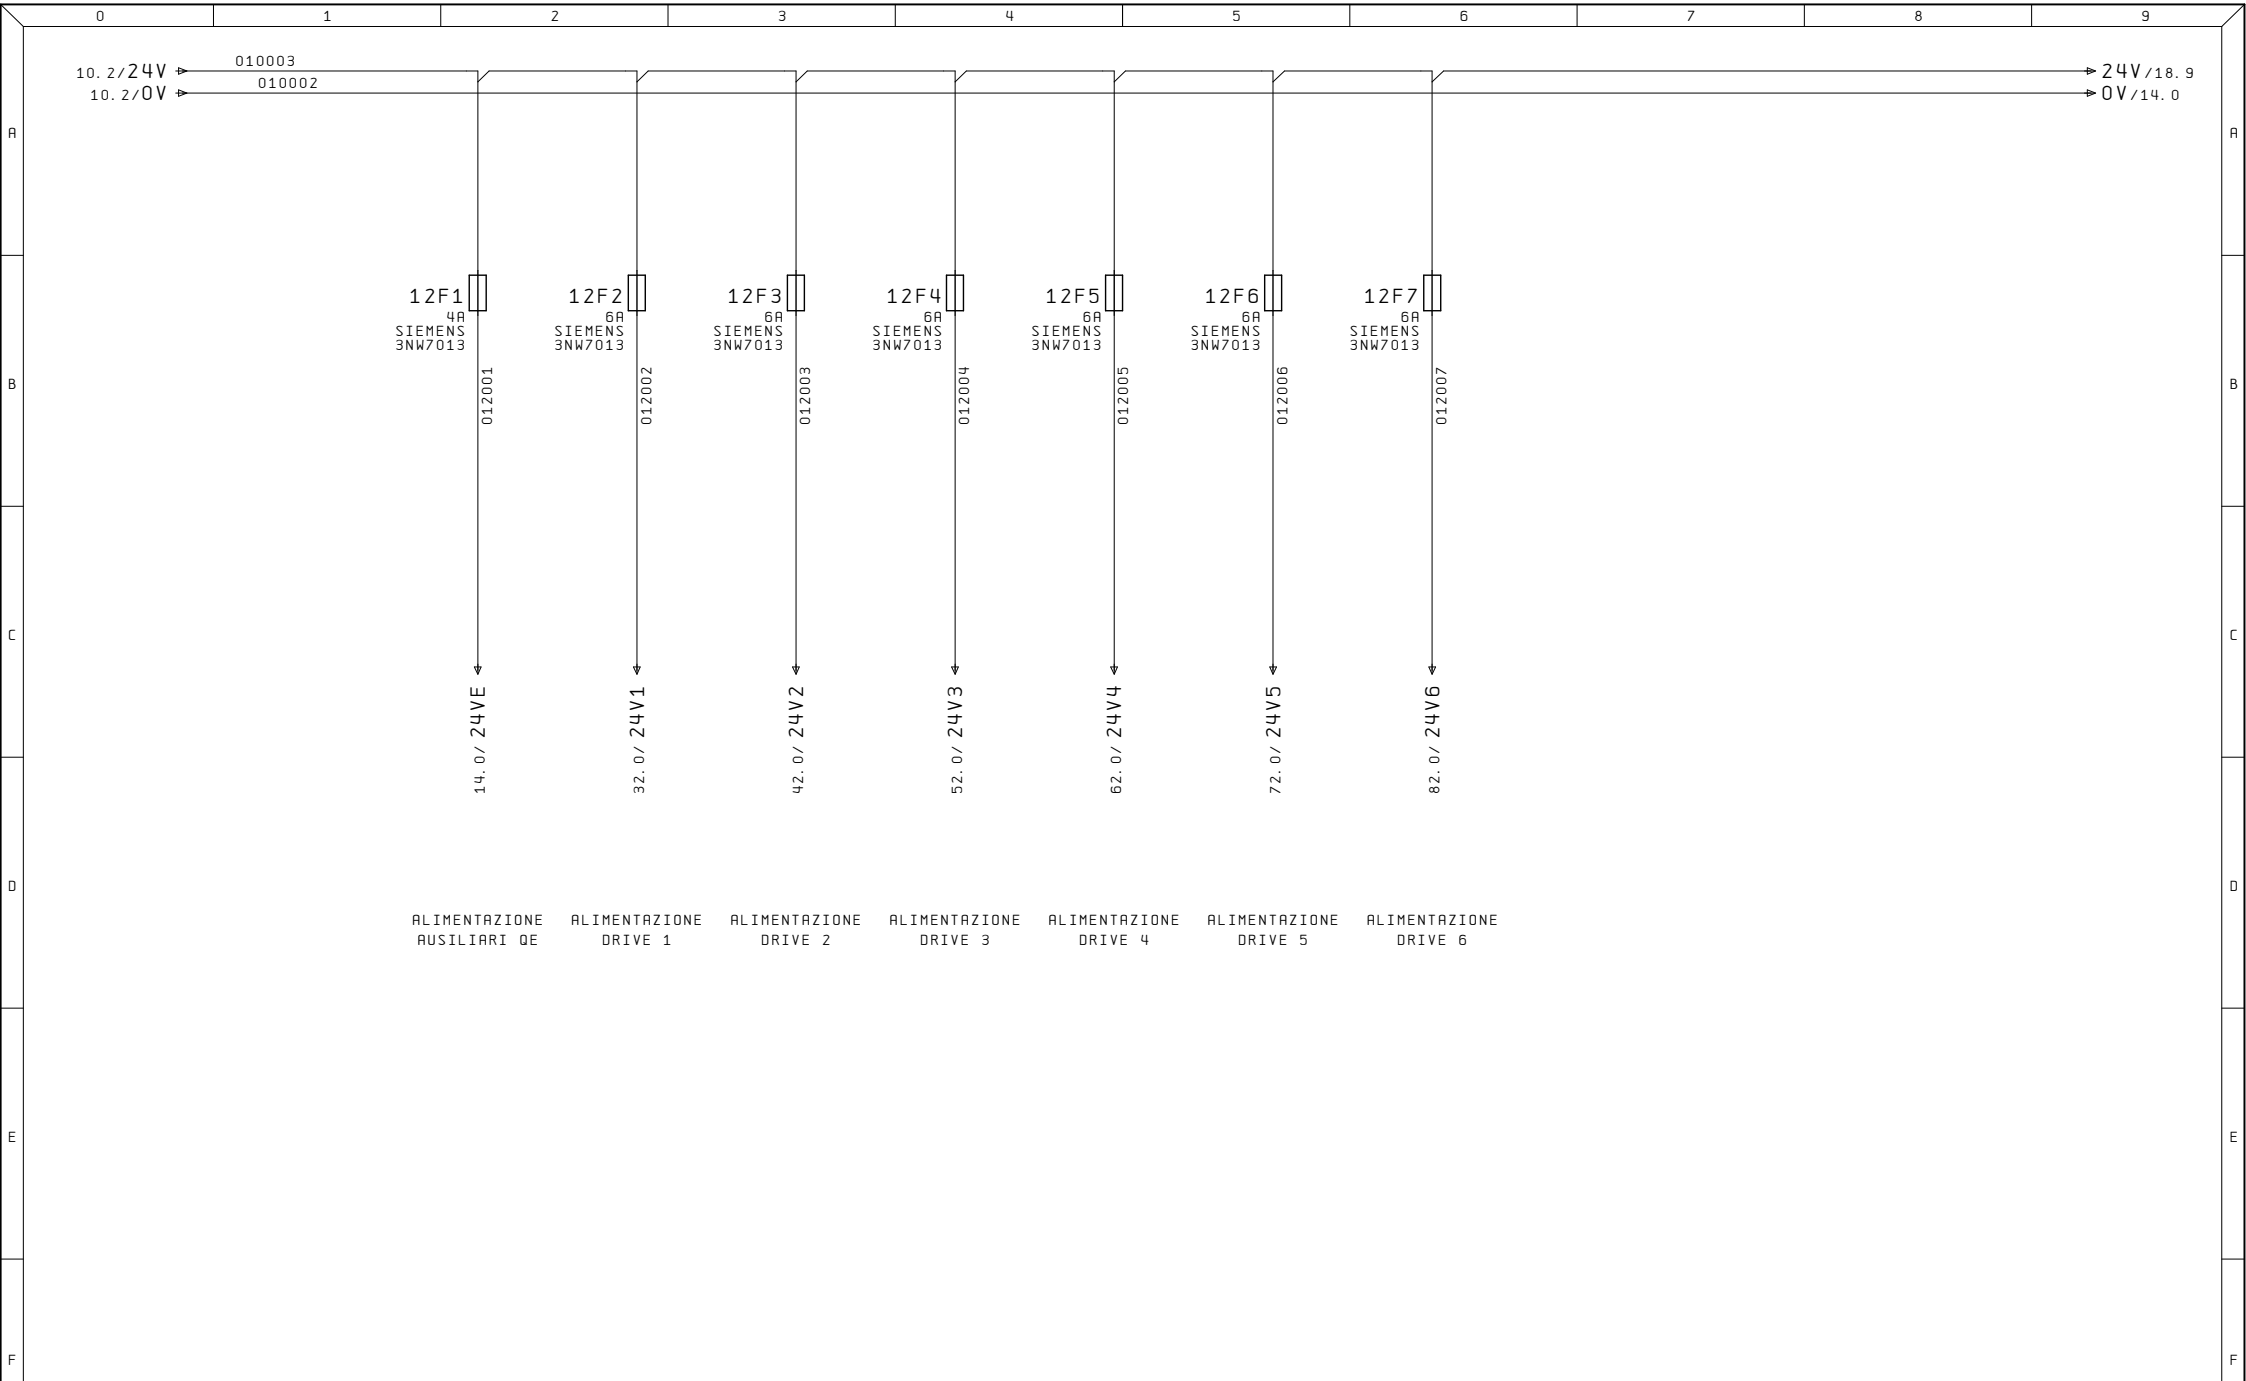


Ultime Modifiche	Rev. : Data : Diseg. : Stampa : 19. Nov. 2024 Verif. :	Impianto POMPE ACQUA	R. E. M. S. R. L. Via Ferruccia, 16/A-03010 Patrica (Fr) Tel. +39-0775-830116 Fax +39-0775-839345 QUESTO DISEGNO E' DI PROPRIETA' ESCLUSIVA DELLA R. E. M. S. R. L. E' VIETATO RIPRODURLO O COMUNICARLO AD ALTRI SENZA LA PROPRIA AUTORIZZAZIONE	Cliente <
------------------	--	-----------------------------	---	--

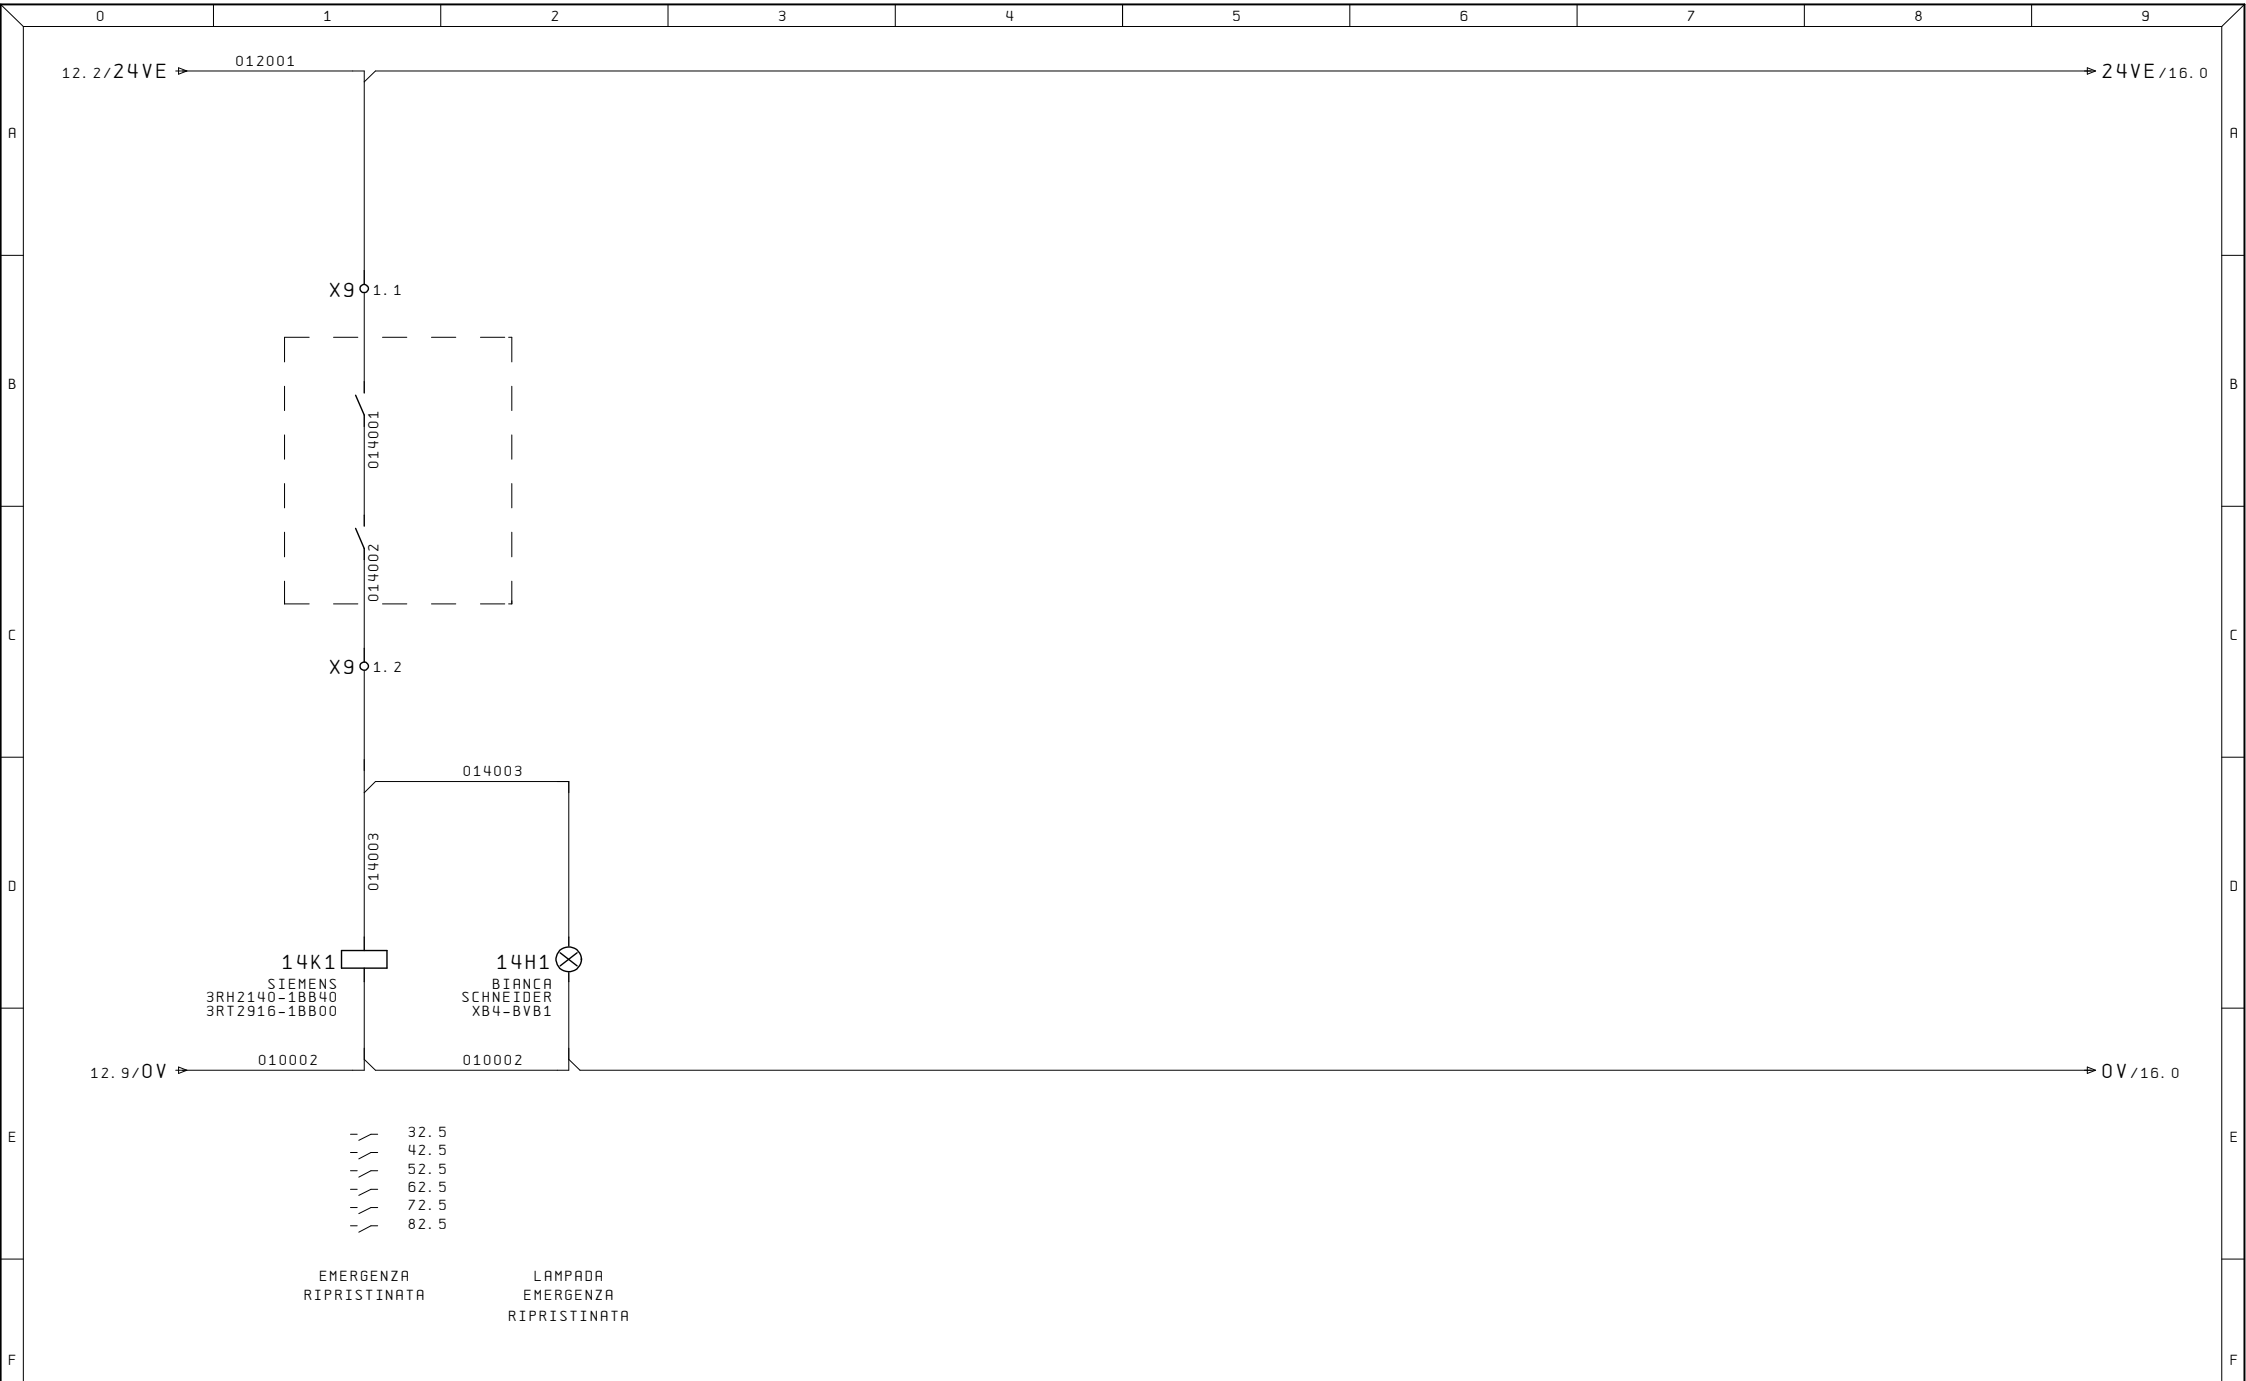


Ultime Modifiche	Rev. : Data : Diseg. : Stampa : 19. Nov. 2024 Verif. :	Impianto POMPE ACQUA	R. E. M. S. R. L. Via Ferruccia, 16/A-03010 Patrica (Fr) Tel. +39-0775-830116 Fax +39-0775-839345	Cliente	Disegno Numero 2023_0780_48	Commessa 2023_0780_48QE	Codice impianto	Codice luogo +	Pag. 14 di
ALE			QUESTO DISEGNO E' DI PROPRIETA' ESCLUSIVA DELLA R. E. M. S. R. L. E' VIETATO RIPRODURLO O COMUNICARLO AD ALTRI SENZA LA PROPRIA AUTORIZZAZIONE	Cliente Finale	Descrizione pagina COMANDI DRIVE				

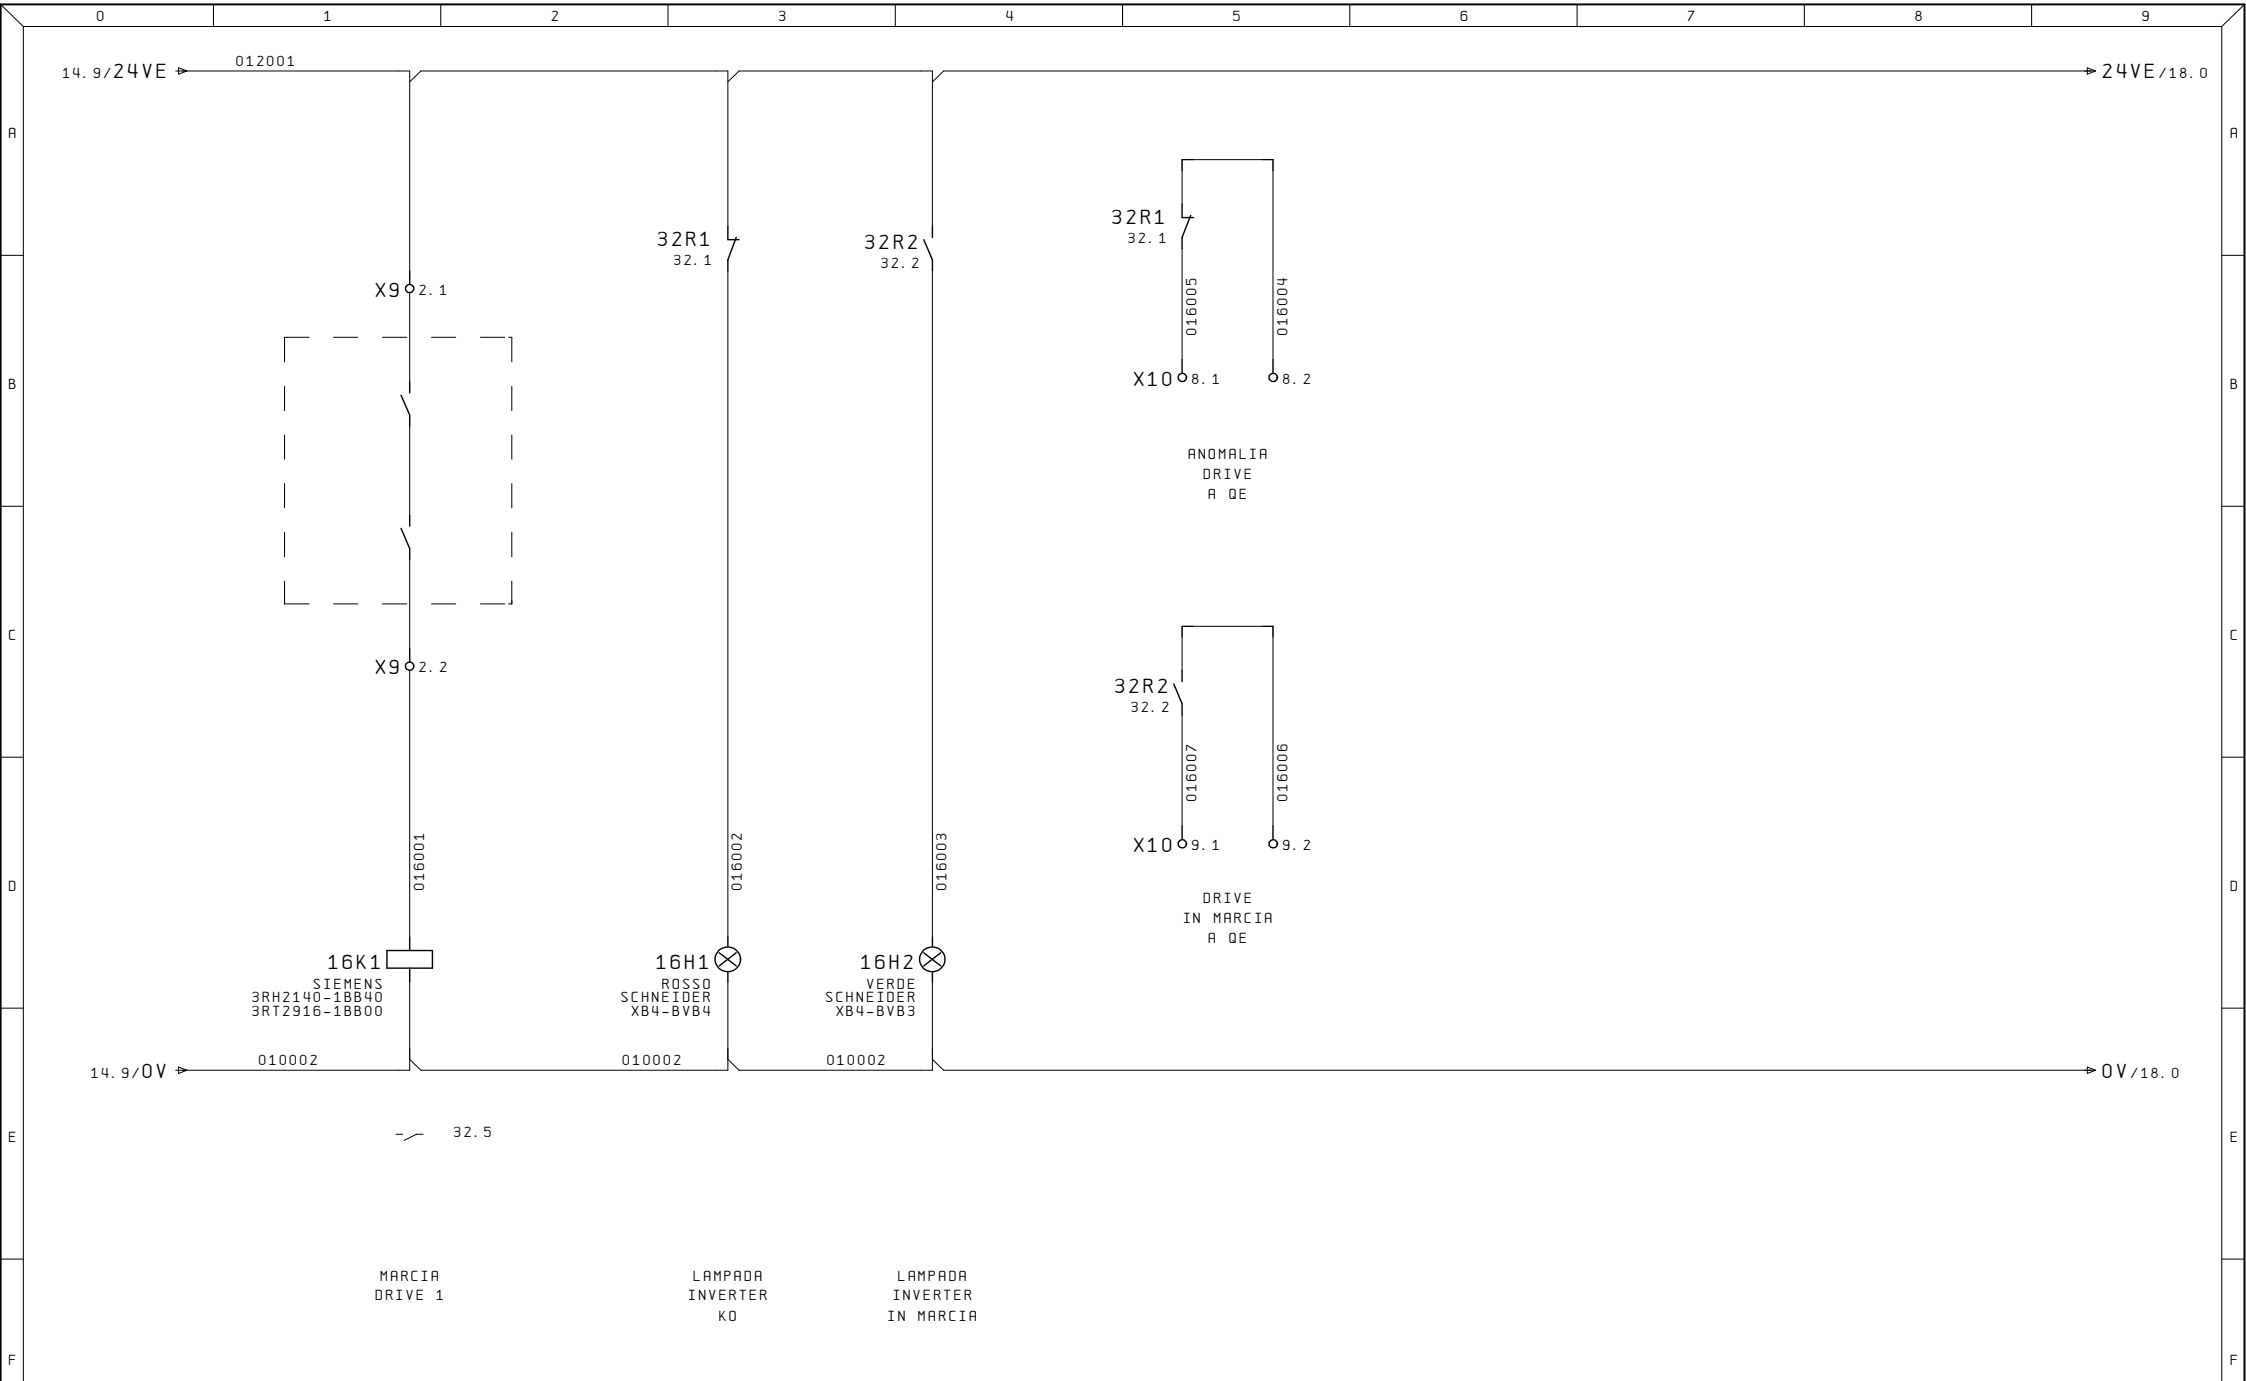


Ultime Modifiche	Rev. :	Impianto	R. E. M. S. R. L.	Cliente	Disegno Numero	Commessa	Codice impianto	Codice luogo
	Data :	POMPE ACQUA	Via Ferruccia, 16/A-03010 Patrica (Fr) Tel. +39-0775-830116 Fax +39-0775-839345		2023_0780_48	2023_0780_48	8QE	+
ALE	Diseg. :		QUESTO DISEGNO E' DI PROPRIETA' ESCLUSIVA DELLA R.E.M. S.R.L. E' VIETATO RIPRODURLO O COMUNICARLO AD ALTRI SENZA LA PROPRIA AUTORIZZAZIONE	Cliente Finale	Descrizione pagina	COMANDI DRIVE 1		
	Stampa : 19. Nov. 2024							Pag. 16
	Verif. :							di

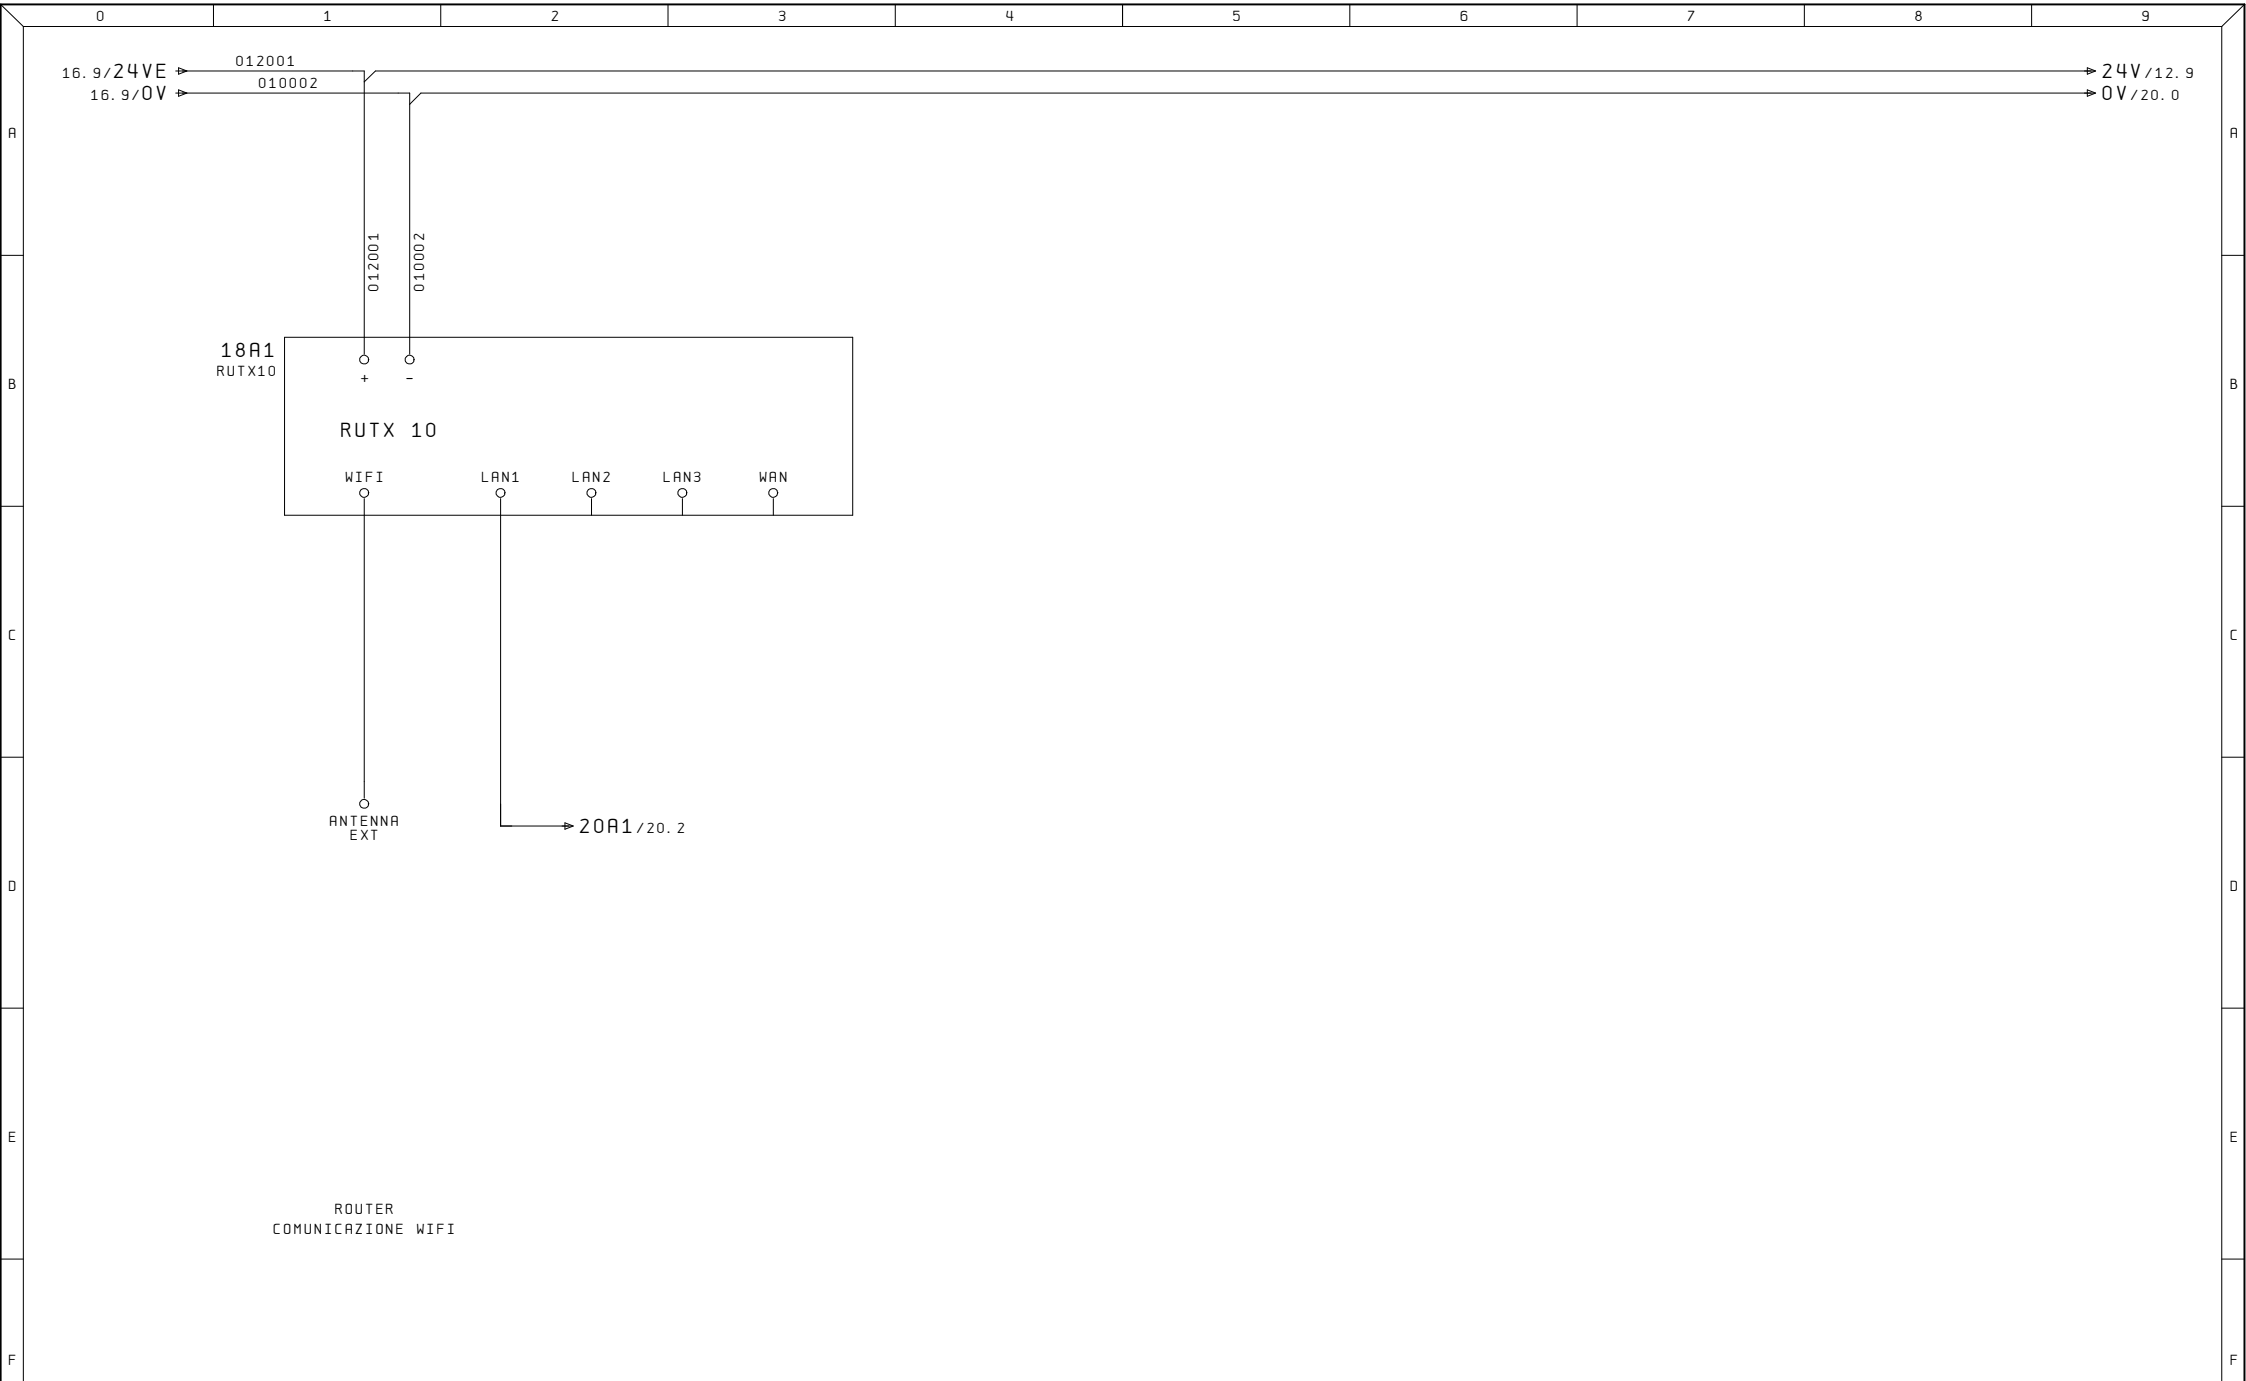


Ultime Modifiche	Rev. :	Impianto	R. E. M. S. R. L.	Cliente	Disegno Numero	Commessa	Codice impianto	Codice luogo
	Data :	POMPE ACQUA	Via Ferruccio, 16/A-03010 Patrica (Fr) Tel. +39-0775-830116 Fax +39-0775-839345		2023_0780_48	2023_0780_48QE		+
	Diseg. :		QUESTO DISEGNO E' DI PROPRIETA' ESCLUSIVA DELLA R.E.M. S.R.L. E' VIETATO RIPRODURLO O COMUNICARLO AD ALTRI SENZA LA PROPRIA AUTORIZZAZIONE	Cliente Finale	Descrizione pagina	Pag. 18		
ALE	Stampa : 19. Nov. 2024				ROUTER	di		
	Verif. :							

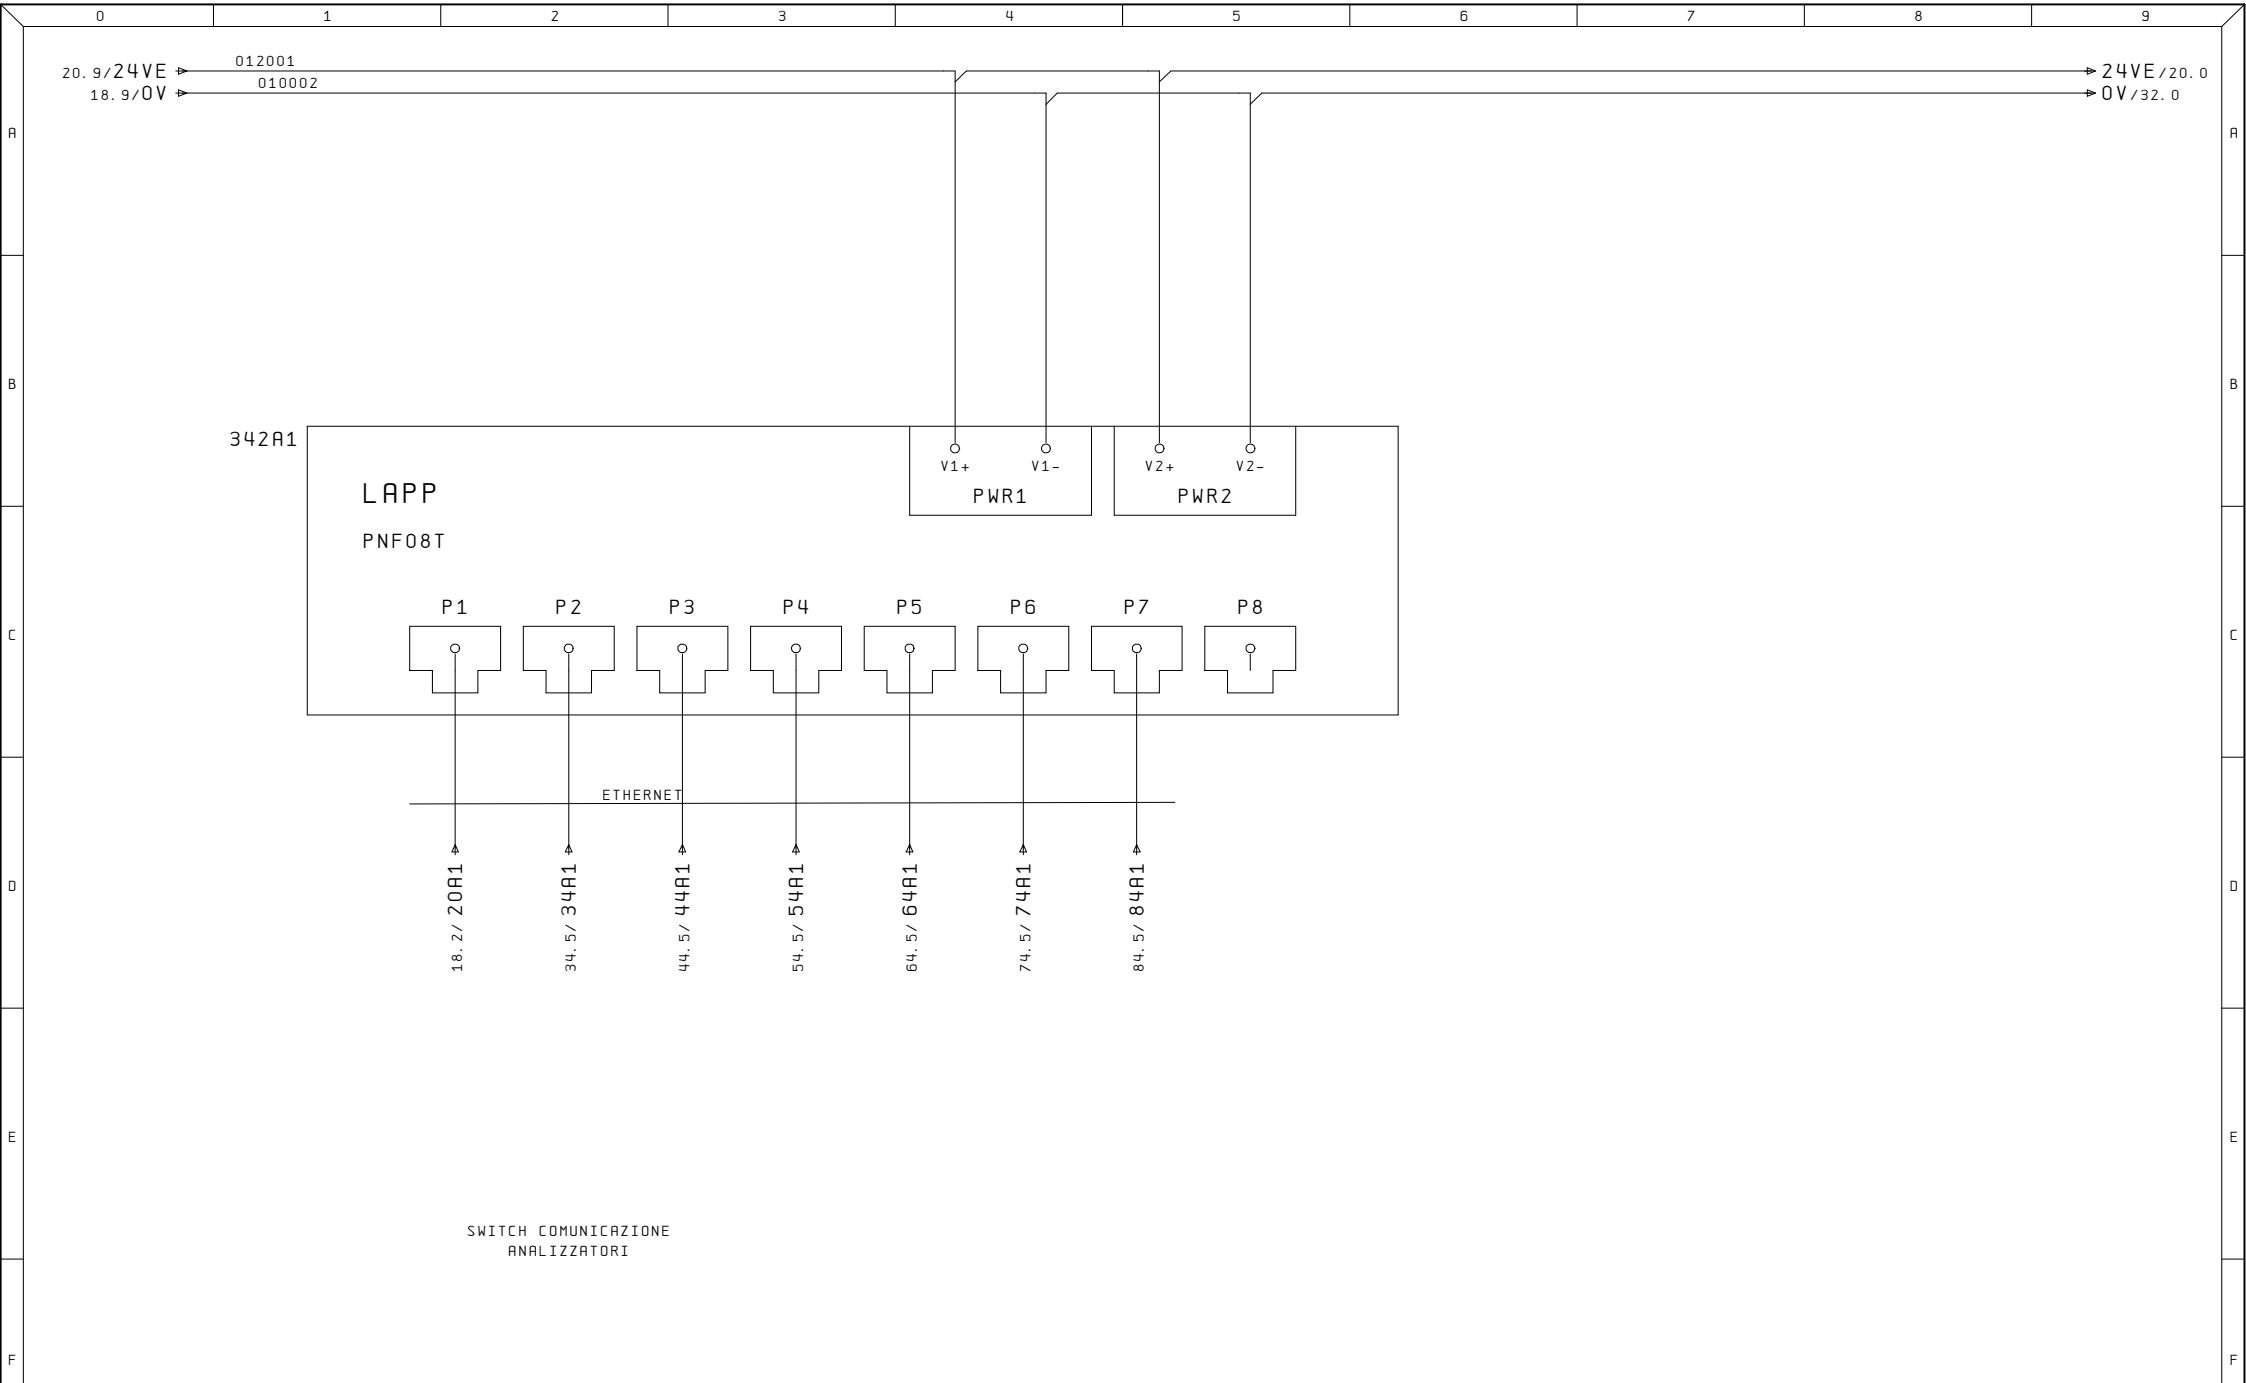


Ultime Modifiche	Rev. :	Impianto	R. E. M. S. R. L.	Cliente	Disegno Numero	Commessa	Codice impianto	Codice luogo
	Data :	POMPE ACQUA	Via Ferruccia, 16/A-03010 Patrica (Fr) Tel. +39-0775-830116 Fax +39-0775-839345		2023_0780_48	2023_0780_48QE		+
	Diseg. :		QUESTO DISEGNO E' DI PROPRIETA' ESCLUSIVA DELLA R. E. M. S. R. L. E' VIETATO RIPRODURLO O COMUNICARLO AD ALTRI SENZA LA PROPRIA AUTORIZZAZIONE	Cliente Finale	Descrizione pagina	SWITCH PER MISURATORI		
ALE	Stampa : 19. Nov. 2024							Pag. 20
	Verif. :							di

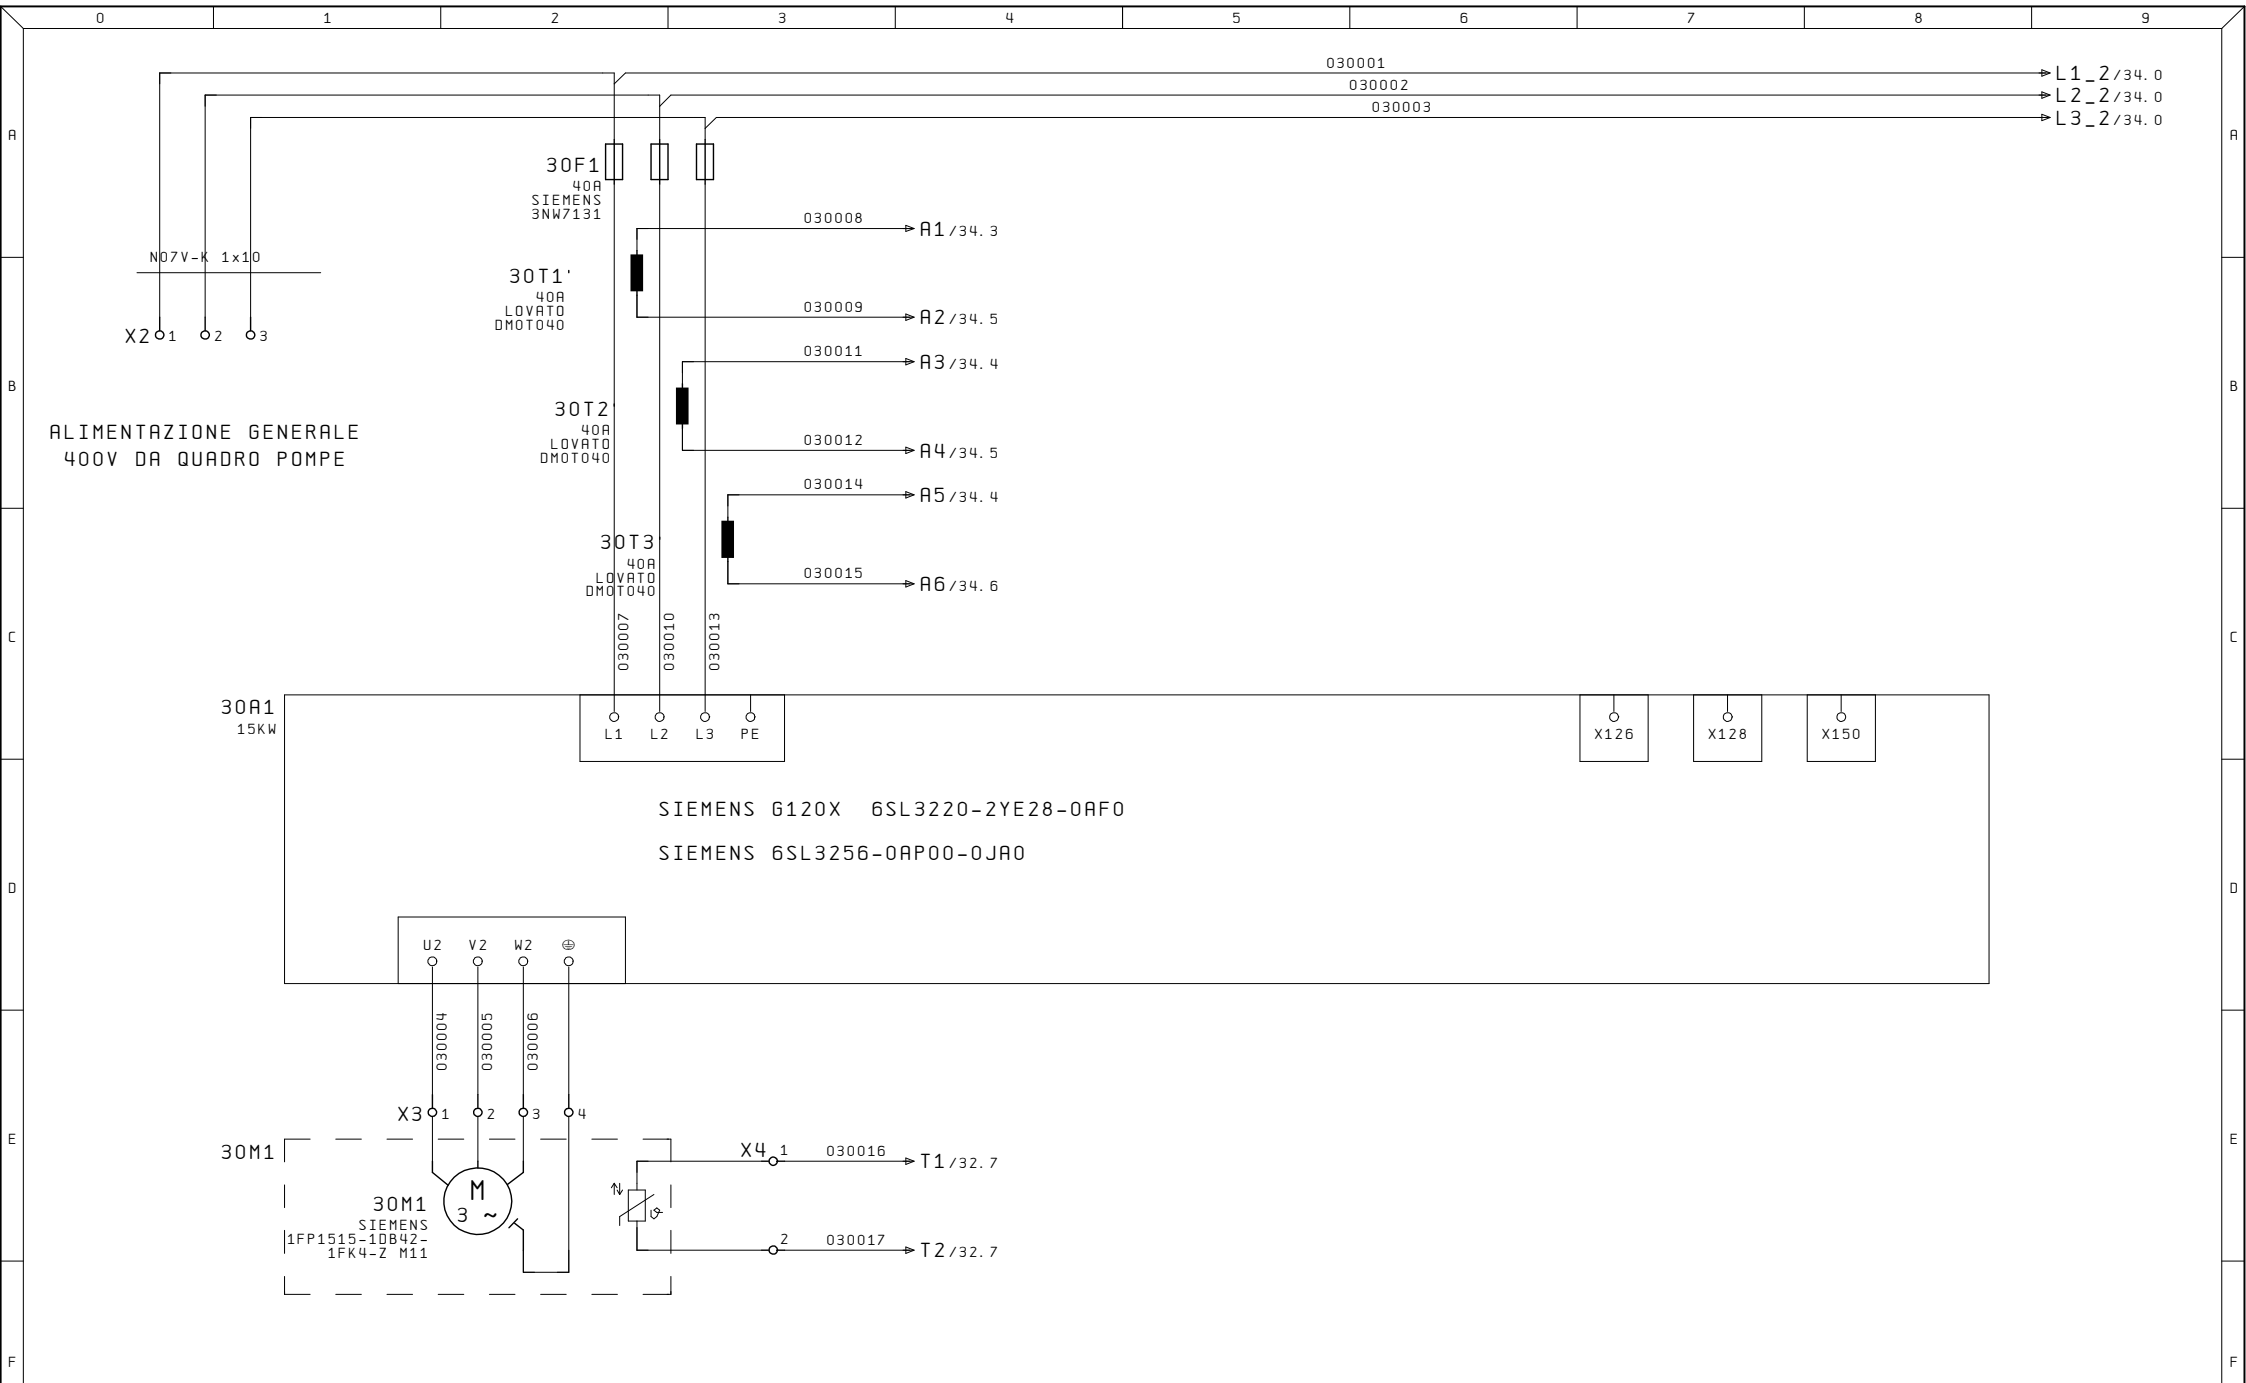


Ultime Modifiche	Rev. :	Impianto	R. E. M. S. R. L.	Cliente	Disegno Numero	Commessa	Codice impianto	Codice luogo
	Data :	POMPE ACQUA	Via Ferruccia, 16/A-03010 Patrica (Fr) Tel. +39-0775-830116 Fax +39-0775-839345		2023_0780_48	2023_0780_48	88QE	+
	Diseg. :		QUESTO DISEGNO E' DI PROPRIETA' ESCLUSIVA DELLA R. E. M. S. R. L. E' VIETATO RIPRODURLO O COMUNICARLO AD ALTRI SENZA LA PROPRIA AUTORIZZAZIONE	Cliente Finale	Descrizione pagina	INVERTER MOTORE POMPA 1		
ALE	Stampa : 19. Nov. 2024							Pag. 30
	Verif. :							di

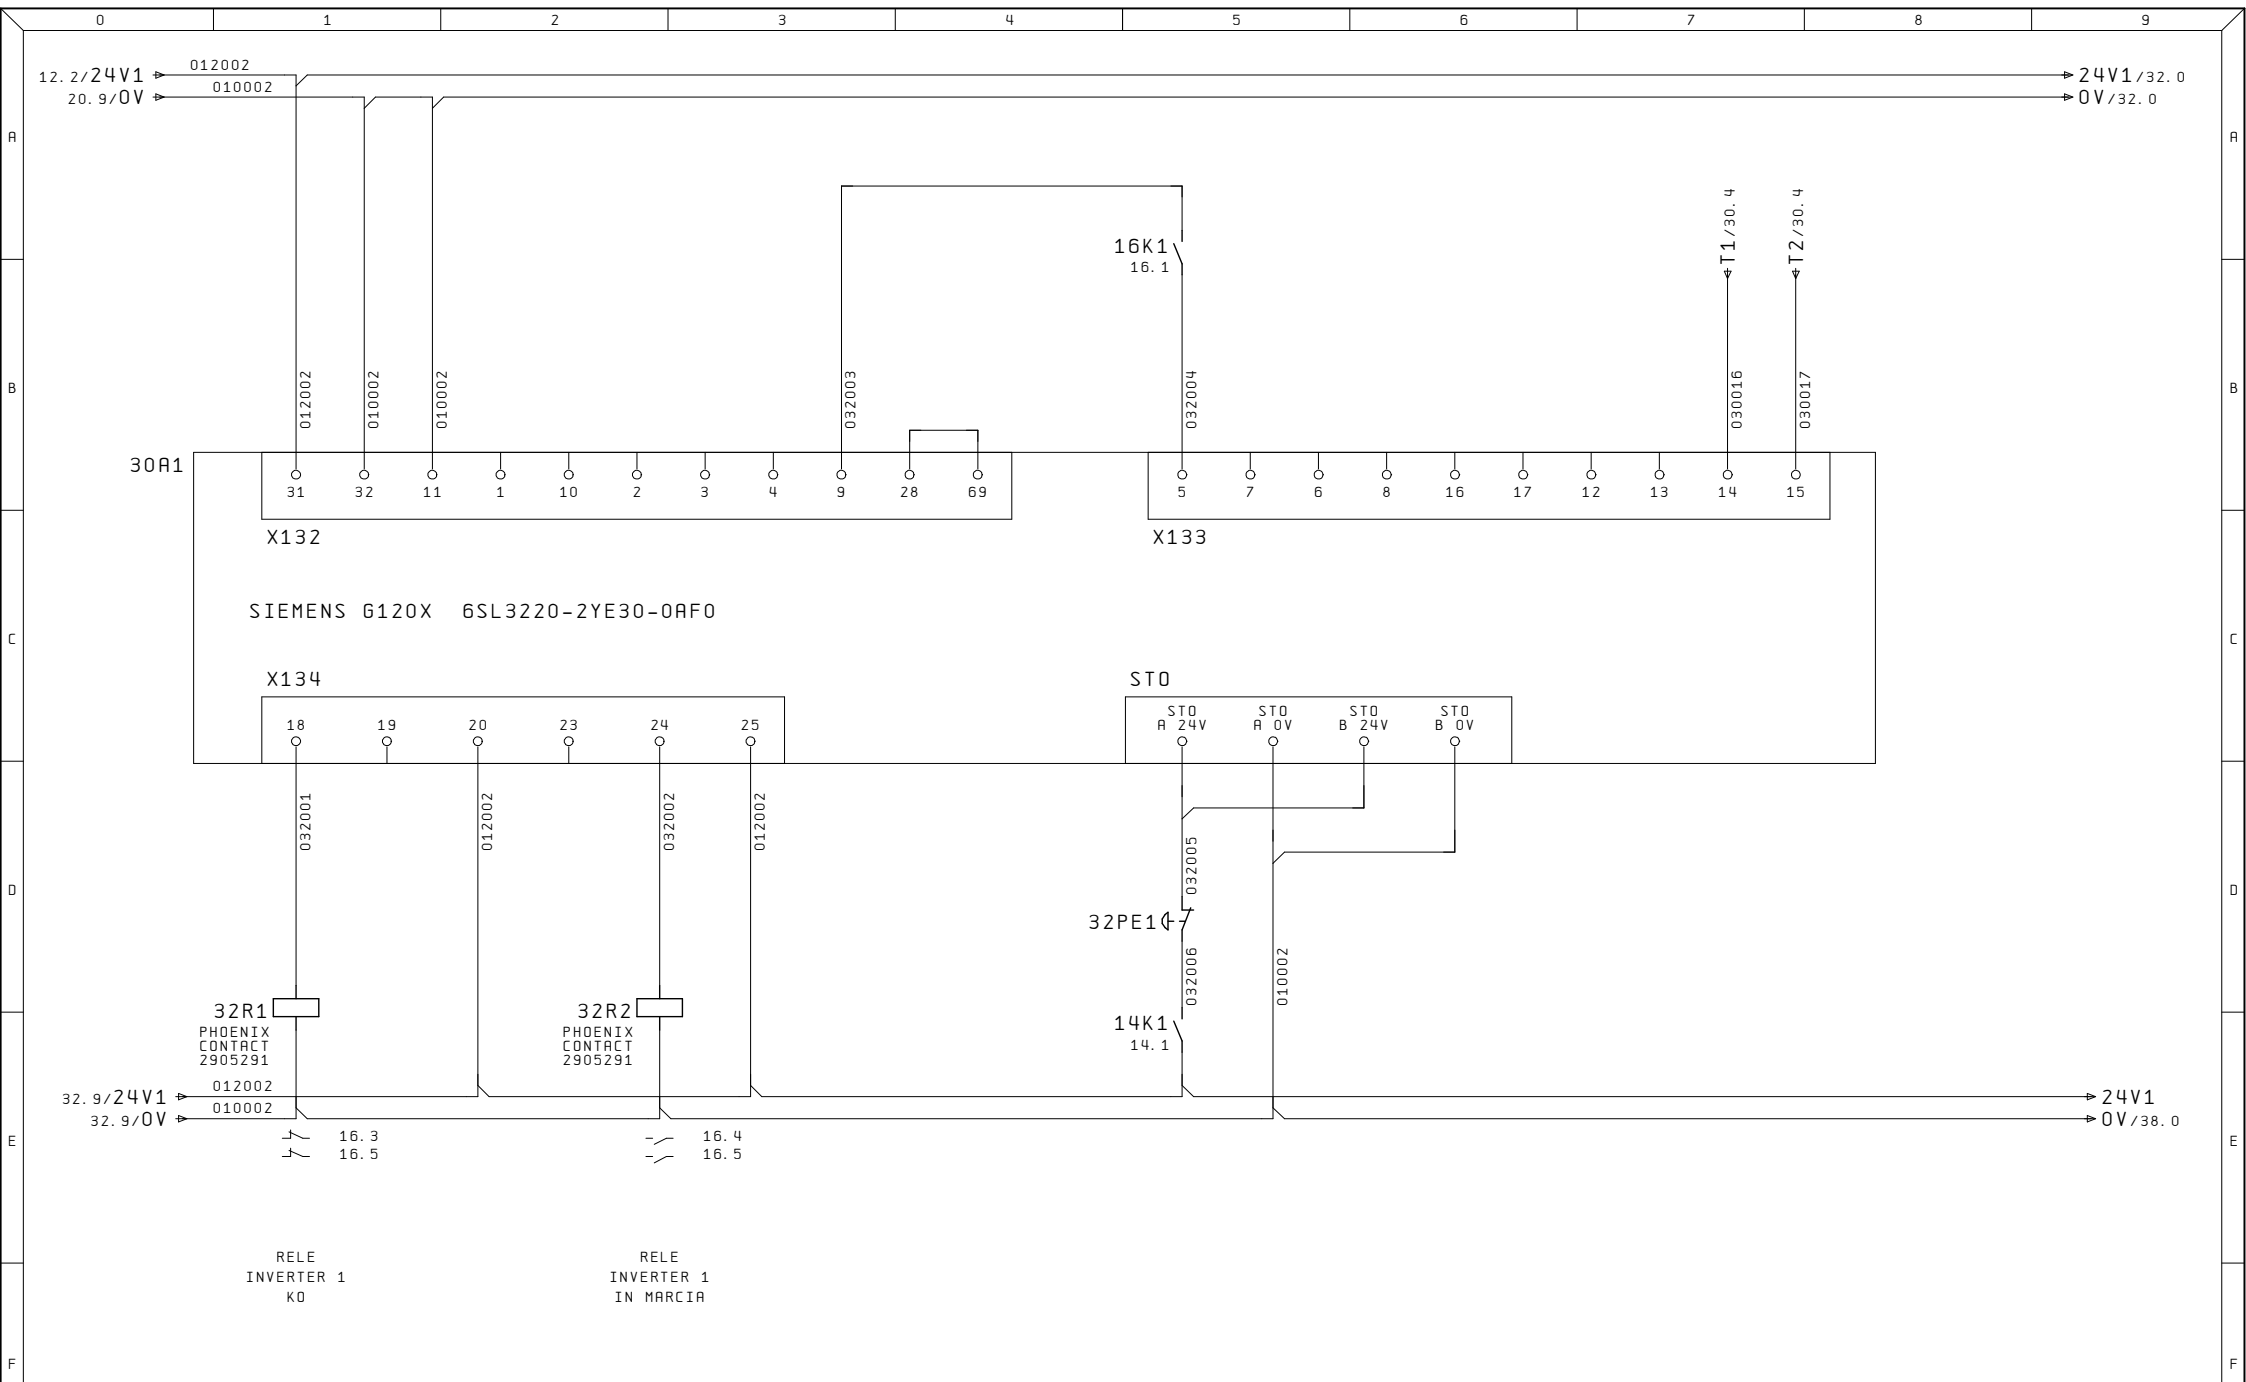


Ultime Modifiche	Rev. :	Impianto	R. E. M. S. R. L.	Cliente	Disegno Numero	Commessa	Codice impianto	Codice luogo
	Data :	POMPE ACQUA	Via Ferruccio, 16/A-03010 Patrica (Fr) Tel. +39-0775-830116 Fax +39-0775-839345		2023_0780_48	2023_0780_48	8QE	+
	Diseg. :		QUESTO DISEGNO E' DI PROPRIETA' ESCLUSIVA DELLA R.E.M. S.R.L. E' VIETATO RIPRODURLO O COMUNICARLO AD ALTRI SENZA LA PROPRIA AUTORIZZAZIONE	Cliente Finale	Descrizione pagina	INVERTER 1 CONTROL UNIT		
ALE	Stampa : 19. Nov. 2024							Pag. 32
	Verif. :							di

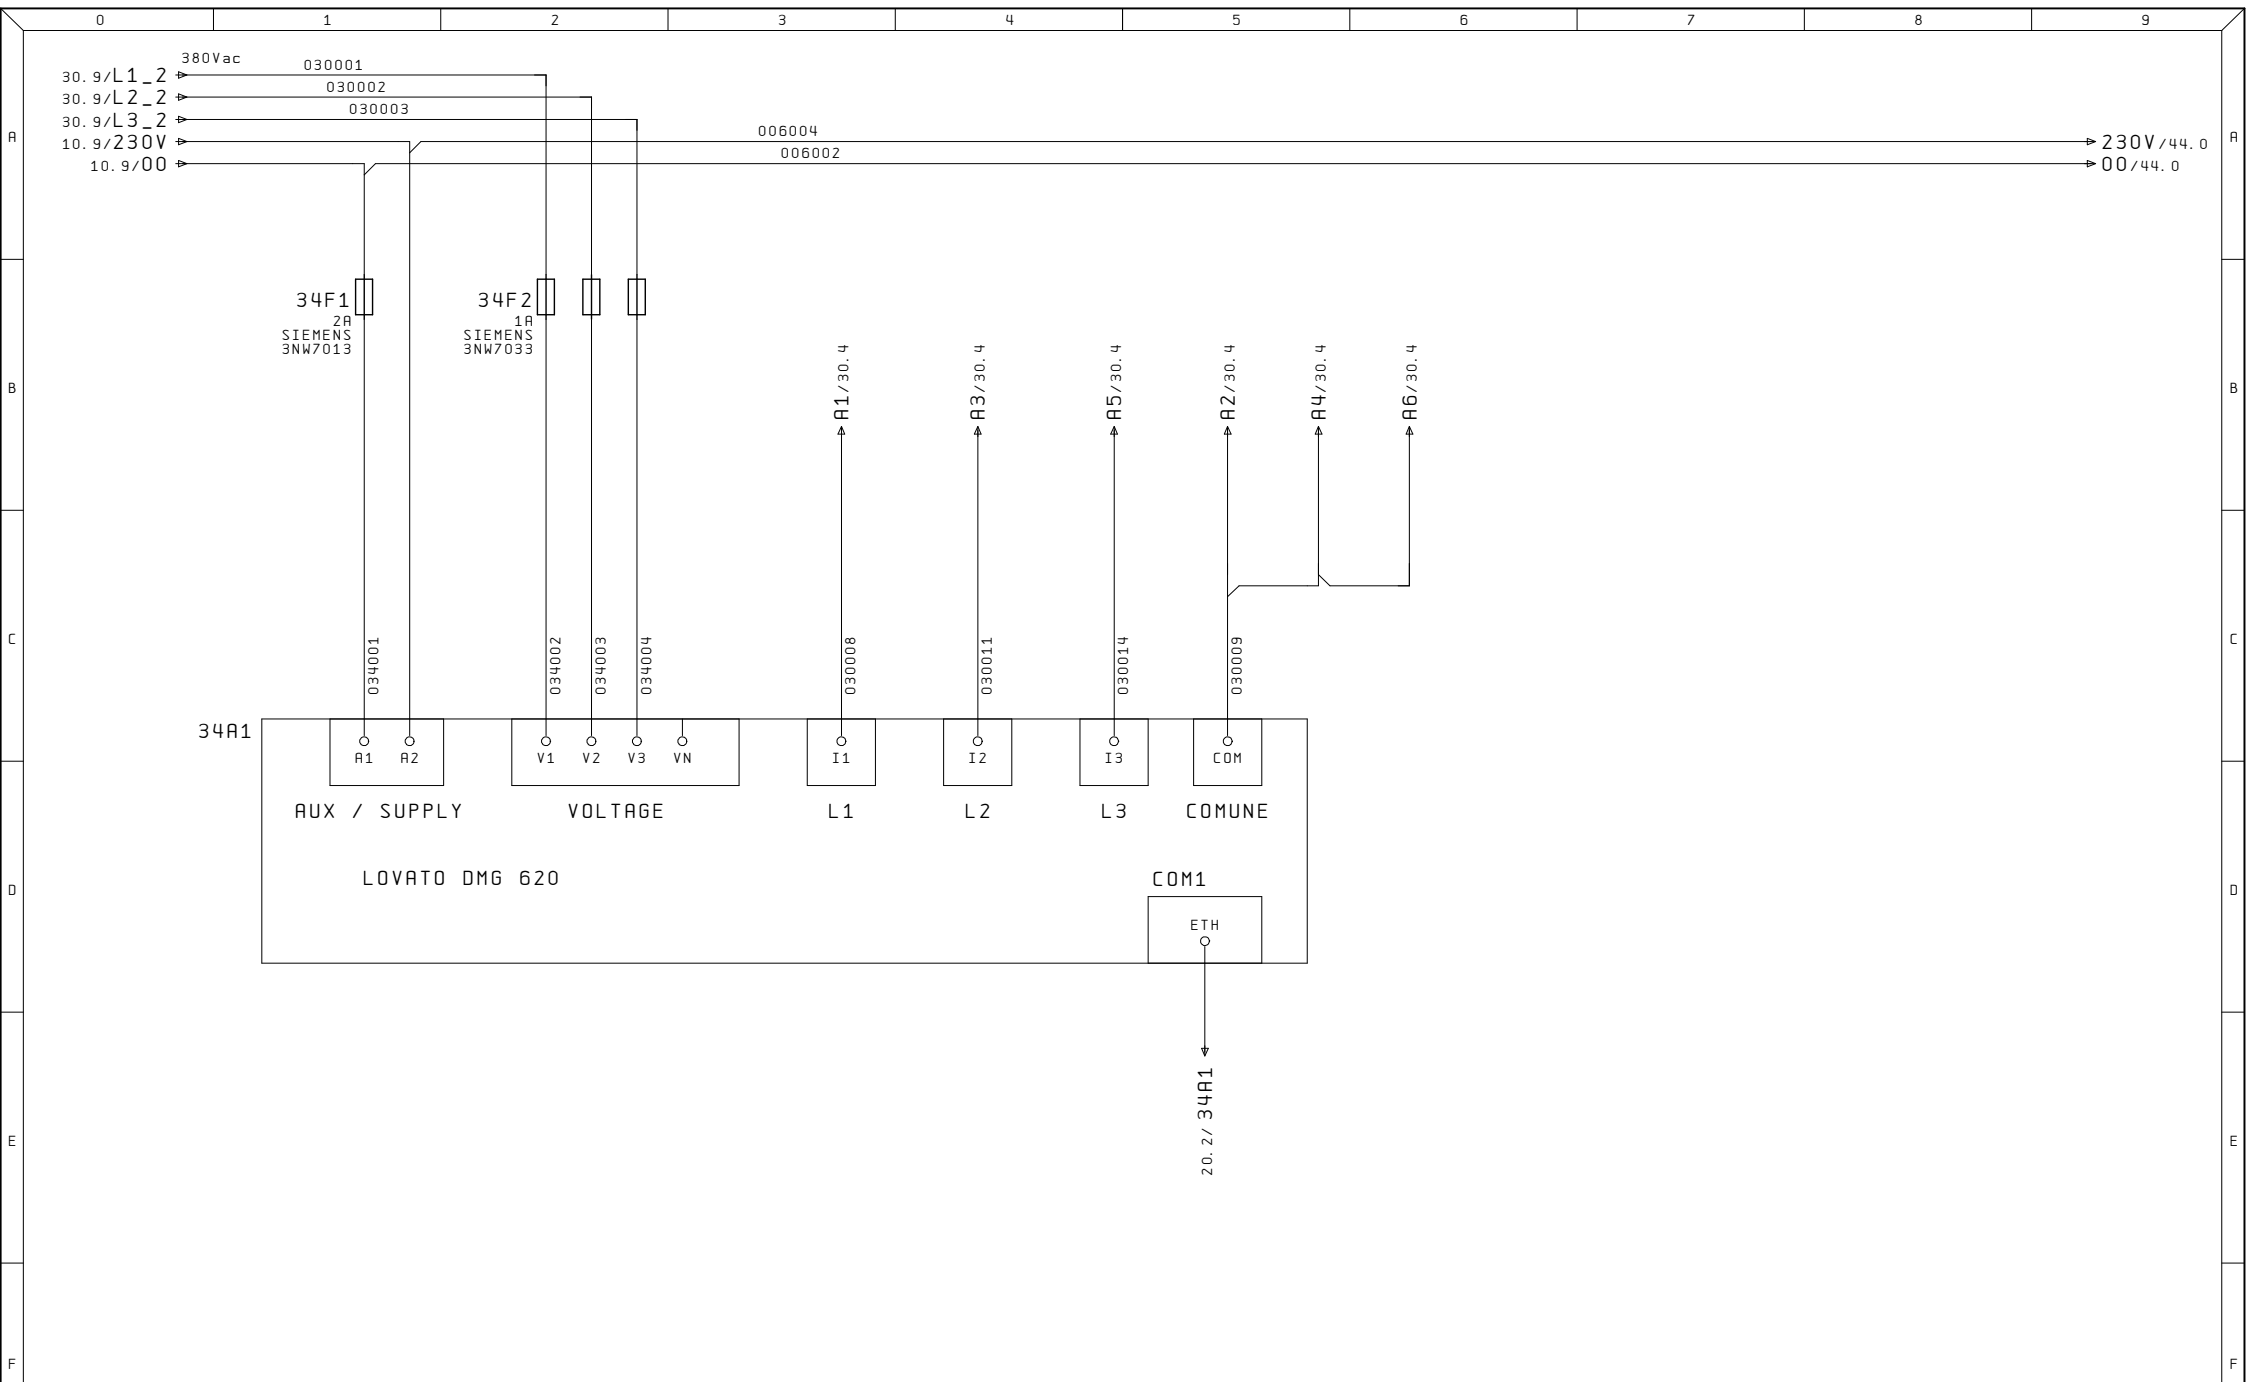


Ultime Modifiche		Rev. :	Impianto POMPE ACQUA	R. E. M. S. R. L. Via Ferruccio, 16/A-03010 Patrica (Fr) Tel. +39-0775-830116 Fax +39-0775-839345 QUESTO DISEGNO E' DI PROPRIETA' ESCLUSIVA DELLA R.E.M. S.R.L. E' VIETATO RIPRODURLO O COMUNICARLO AD ALTRI SENZA LA PROPRIA AUTORIZZAZIONE	Cliente Cliente Finale	Disegno Numero	Commissa	Codice impianto	Codice luogo
		Data :				2023_0780_48	2023_0780_48	8QE	+
		Diseg. :				Descrizione pagina			
ALE		Stampa : 19. Nov. 2024				ANALIZZATORE POMPA 1			
		Verif. :				Pag. 34 di			

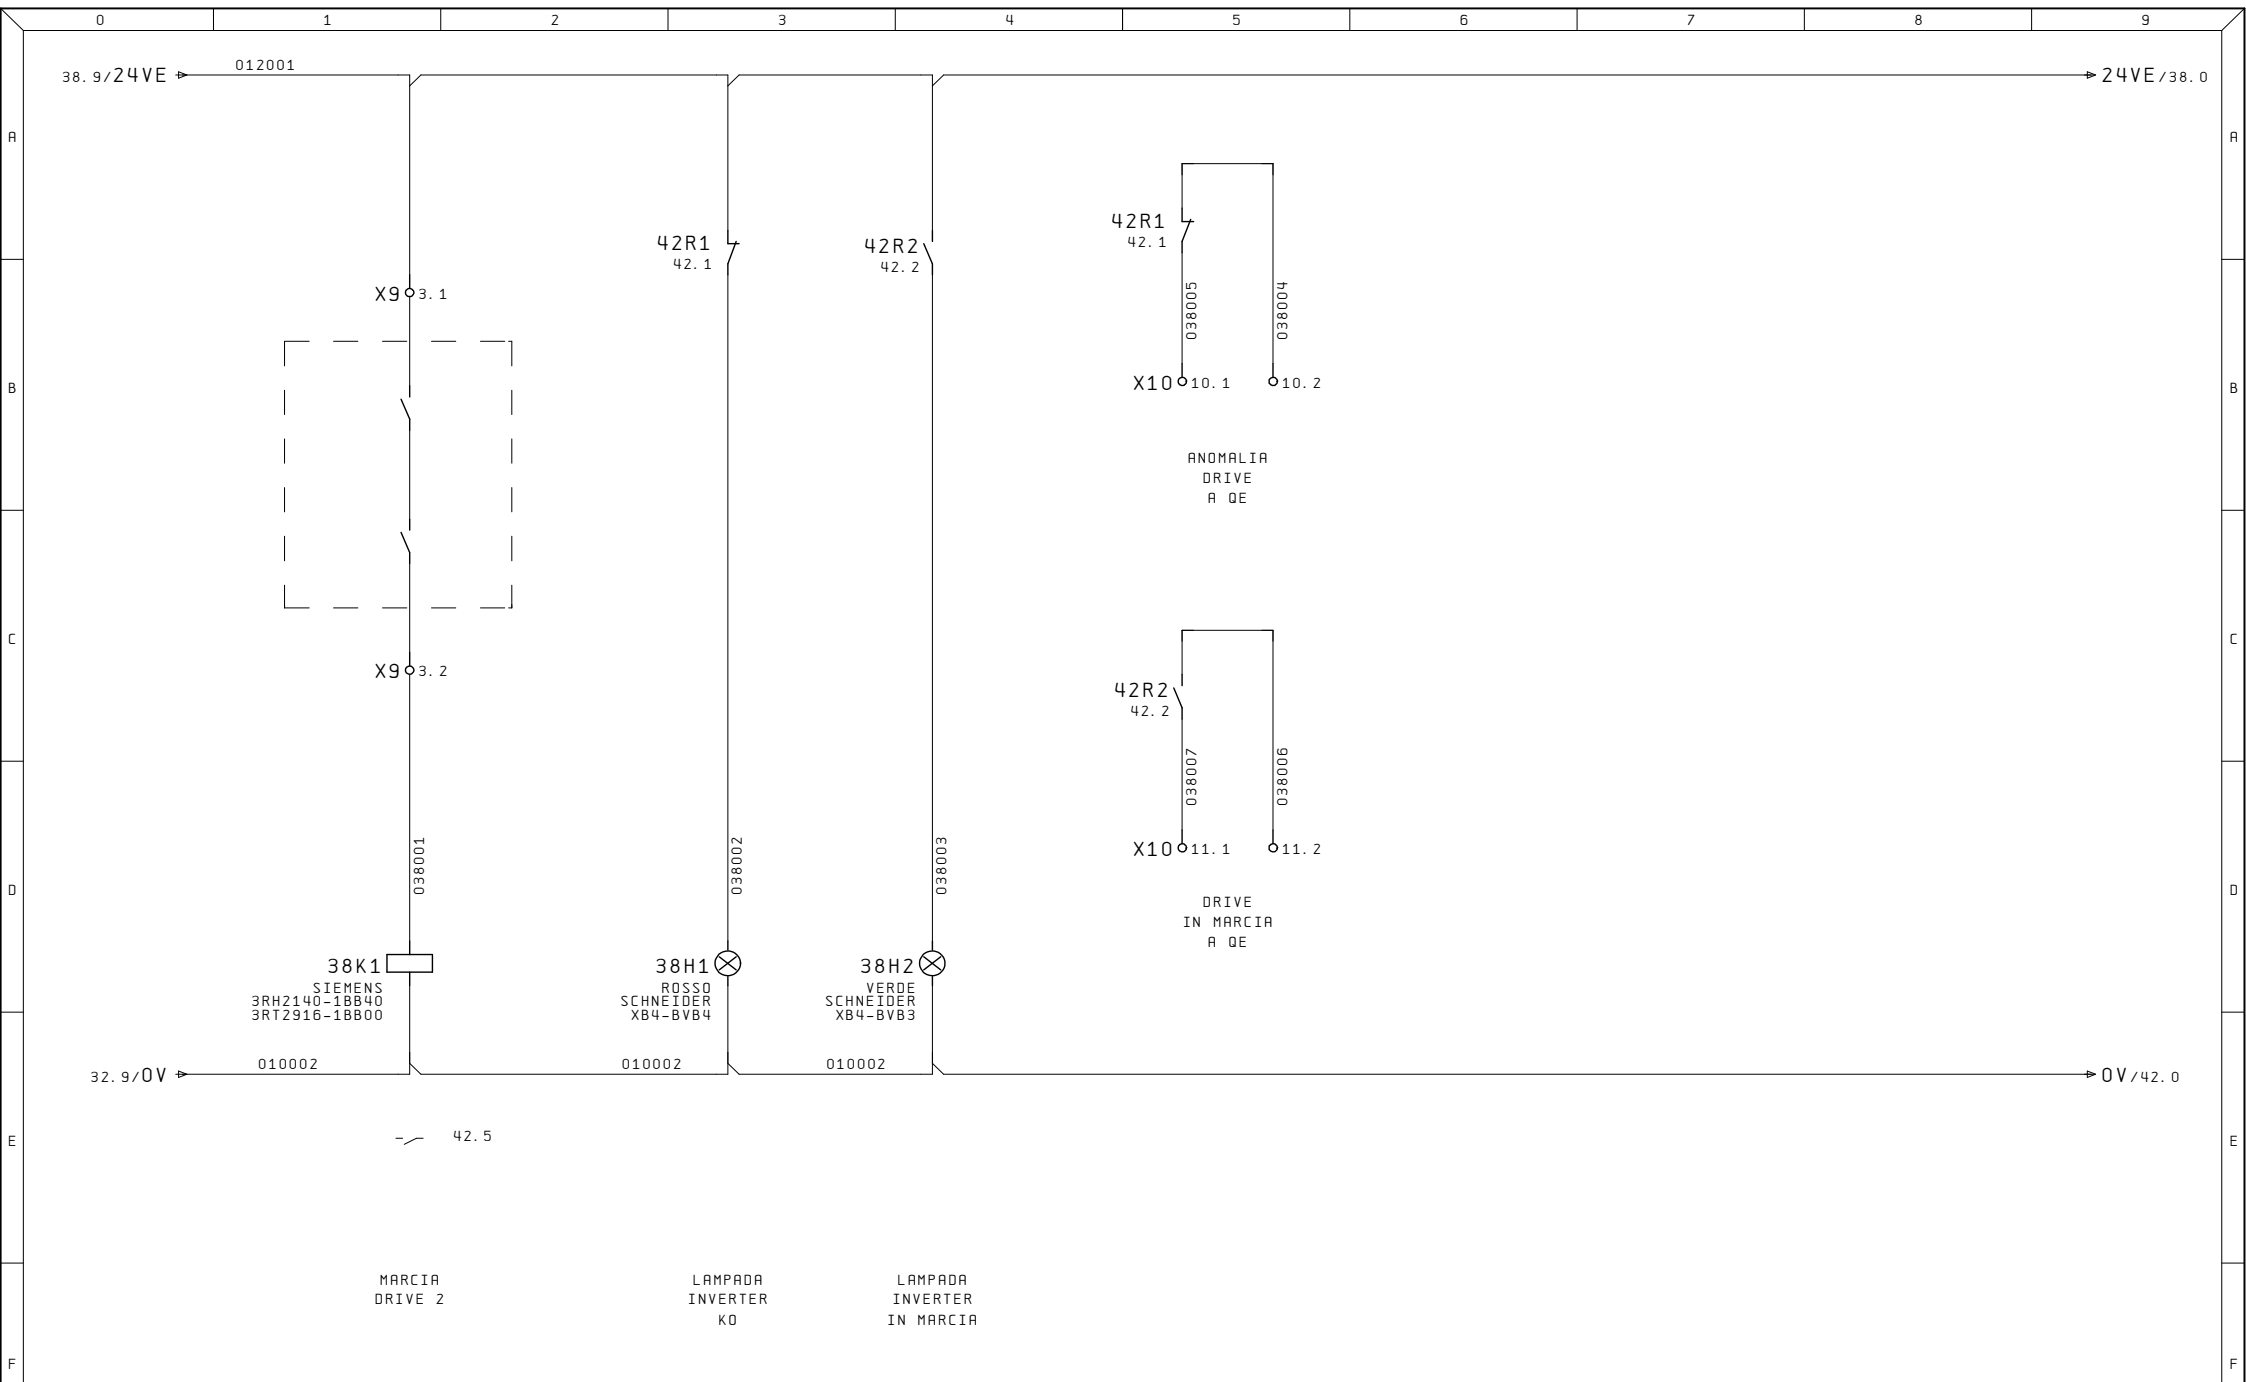


Ultime Modifiche		Rev. :	Impianto POMPE ACQUA	R. E. M. S. R. L. Via Ferruccia, 16/A-03010 Patrica (Fr) Tel. +39-0775-830116 Fax +39-0775-839345	Cliente	Disegno Numero	Commessa	Codice impianto	Codice luogo
		Data :				2023_0780_48	2023_0780_48	8QE	+
		Diseg. :			Cliente Finale	Descrizione pagina			
ALE	Stampa : 19. Nov. 2024	COMANDI DRIVE 2							
		Verif. :			Pag. 38				
					di				

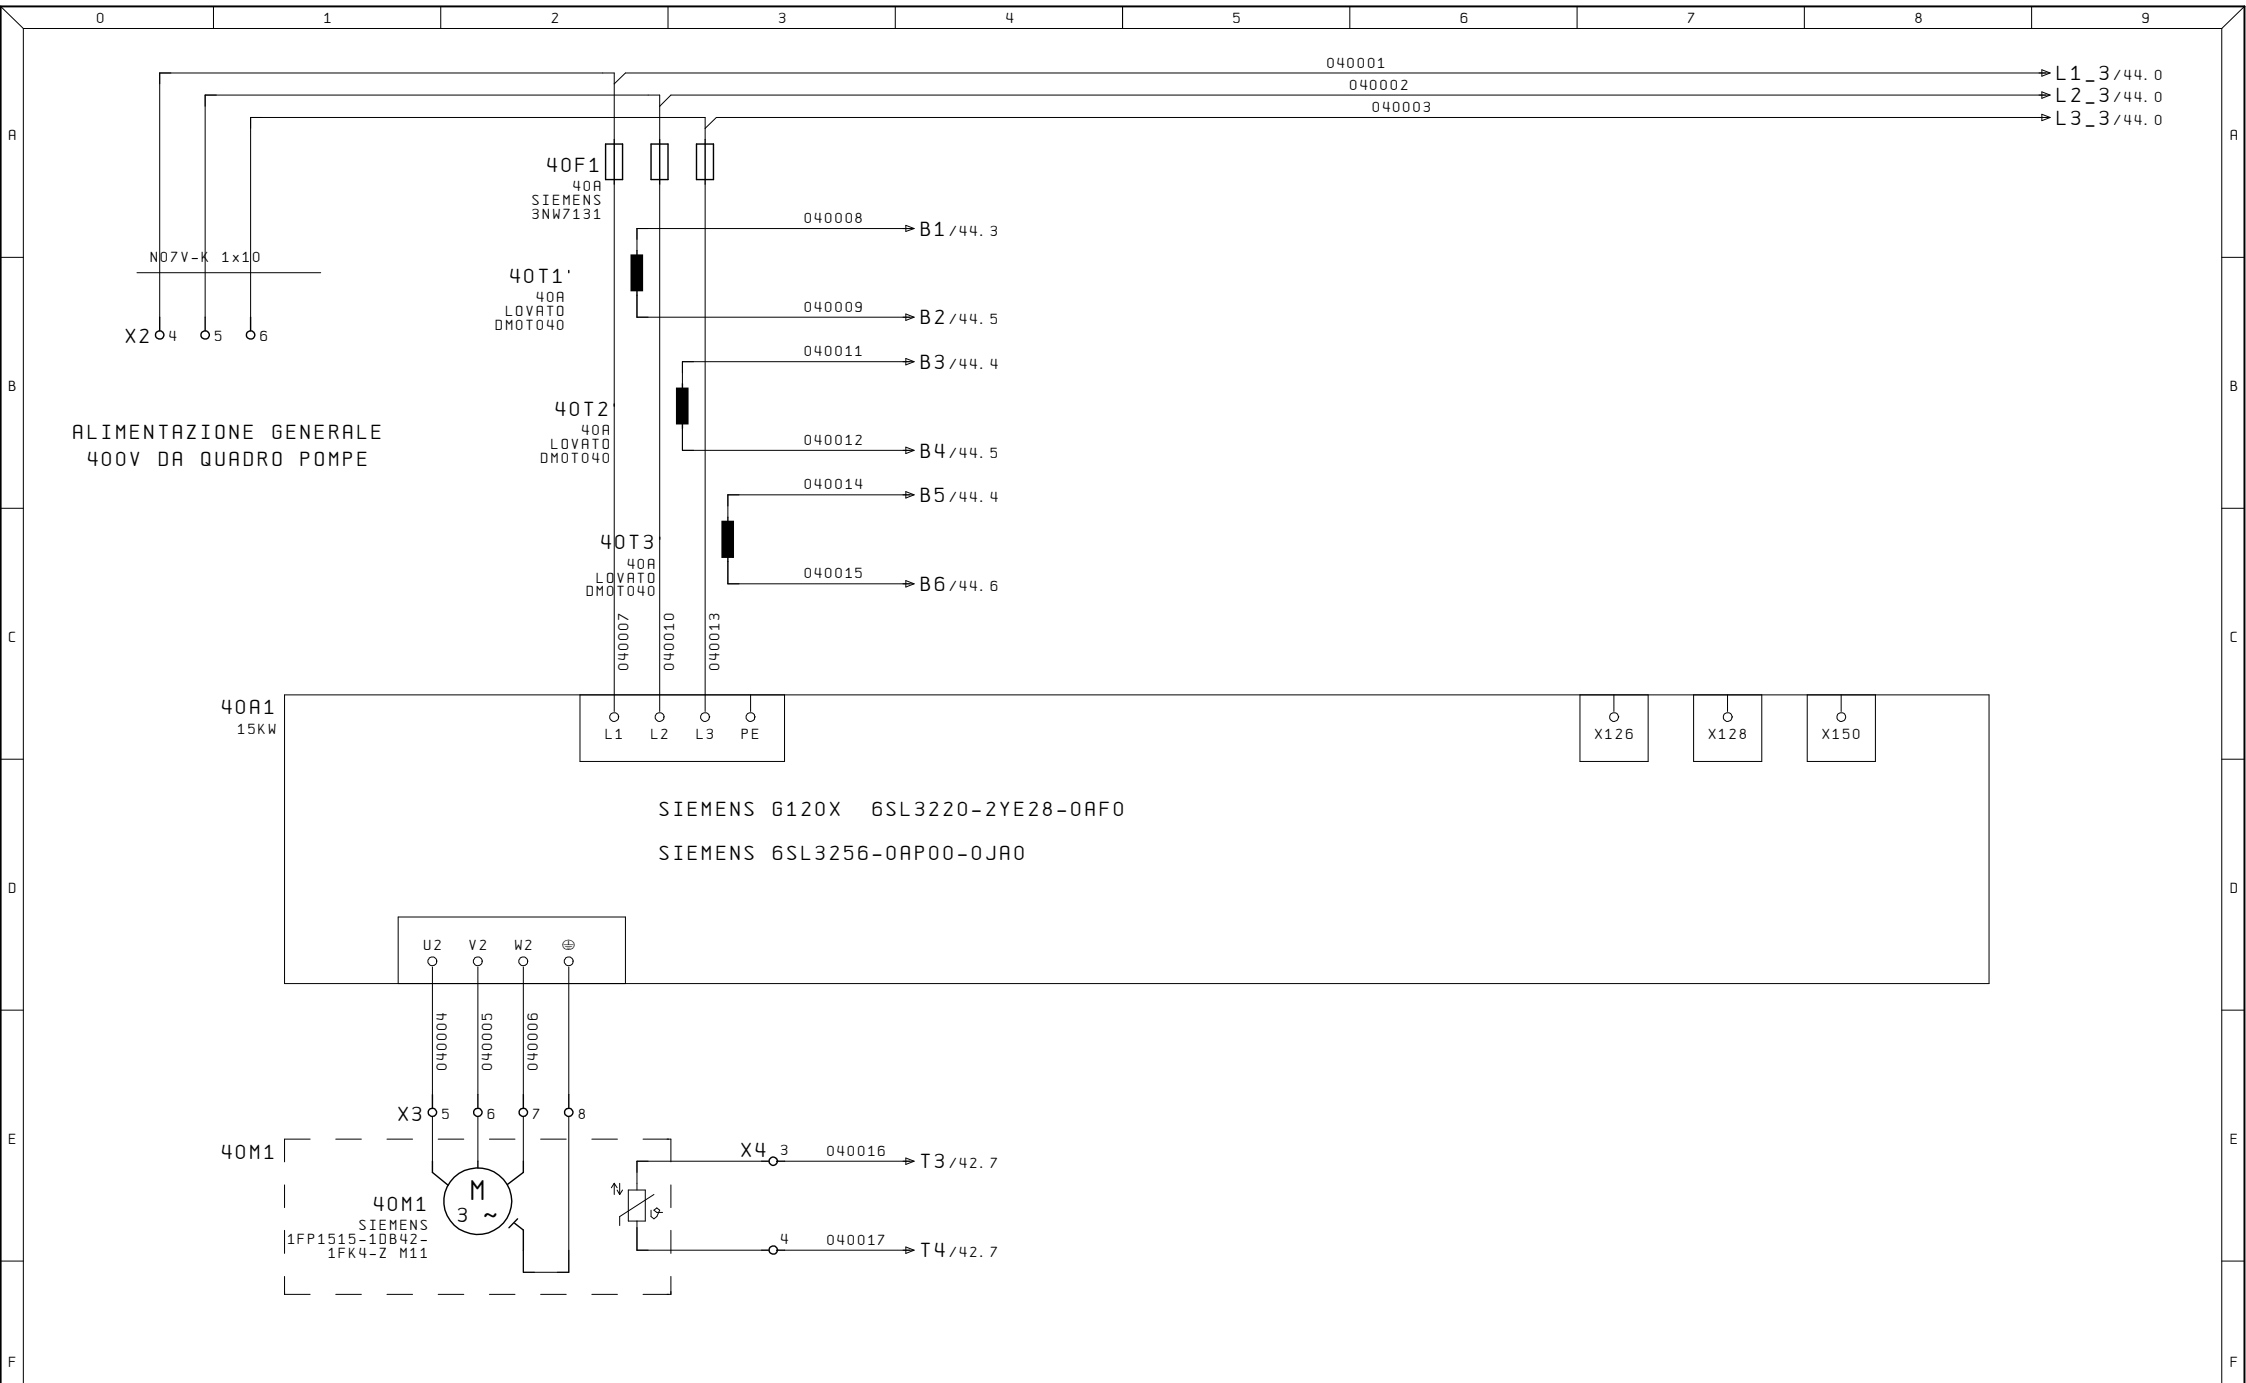


Ultime Modifiche	Rev. :	Impianto	R. E. M. S. R. L.	Cliente	Disegno Numero	Commessa	Codice impianto	Codice luogo
	Data :	POMPE ACQUA	Via Ferruccio, 16/A-03010 Patrica (Fr) Tel. +39-0775-830116 Fax +39-0775-839345		2023_0780_48	2023_0780_48	88QE	+
ALE	Diseg. :		QUESTO DISEGNO E' DI PROPRIETA' ESCLUSIVA DELLA R.E.M. S.R.L. E' VIETATO RIPRODURLO O COMUNICARLO AD ALTRI SENZA LA PROPRIA AUTORIZZAZIONE	Cliente Finale	Descrizione pagina	INVERTER MOTORE POMPA 2		
	Stampa : 19. Nov. 2024							Pag. 40
	Verif. :							di

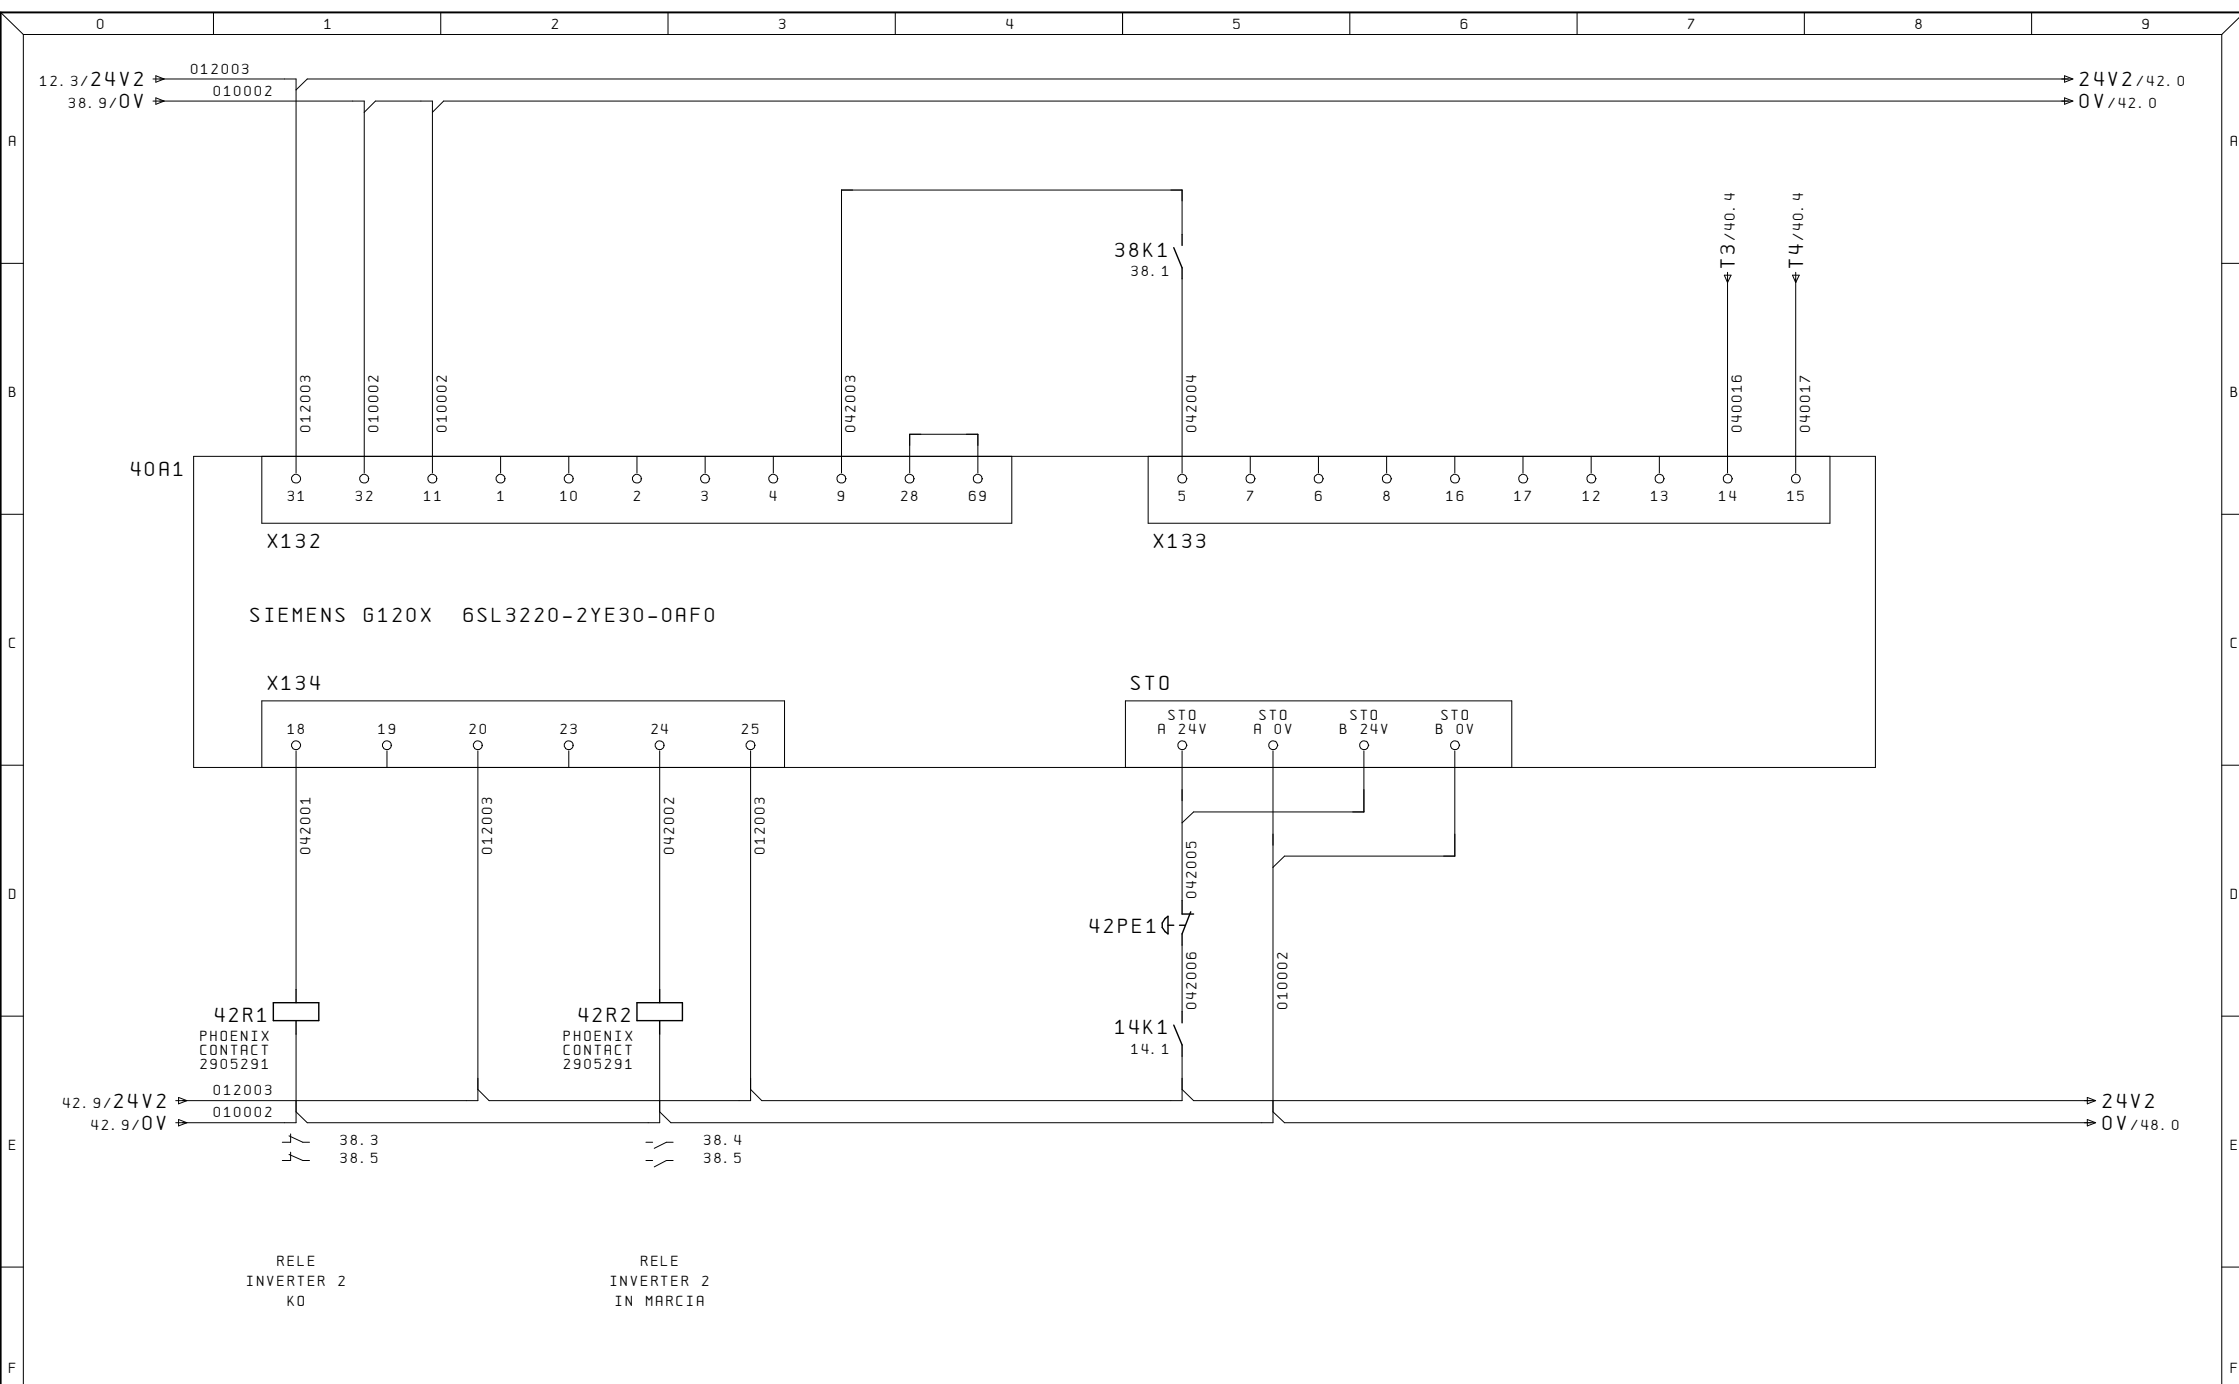


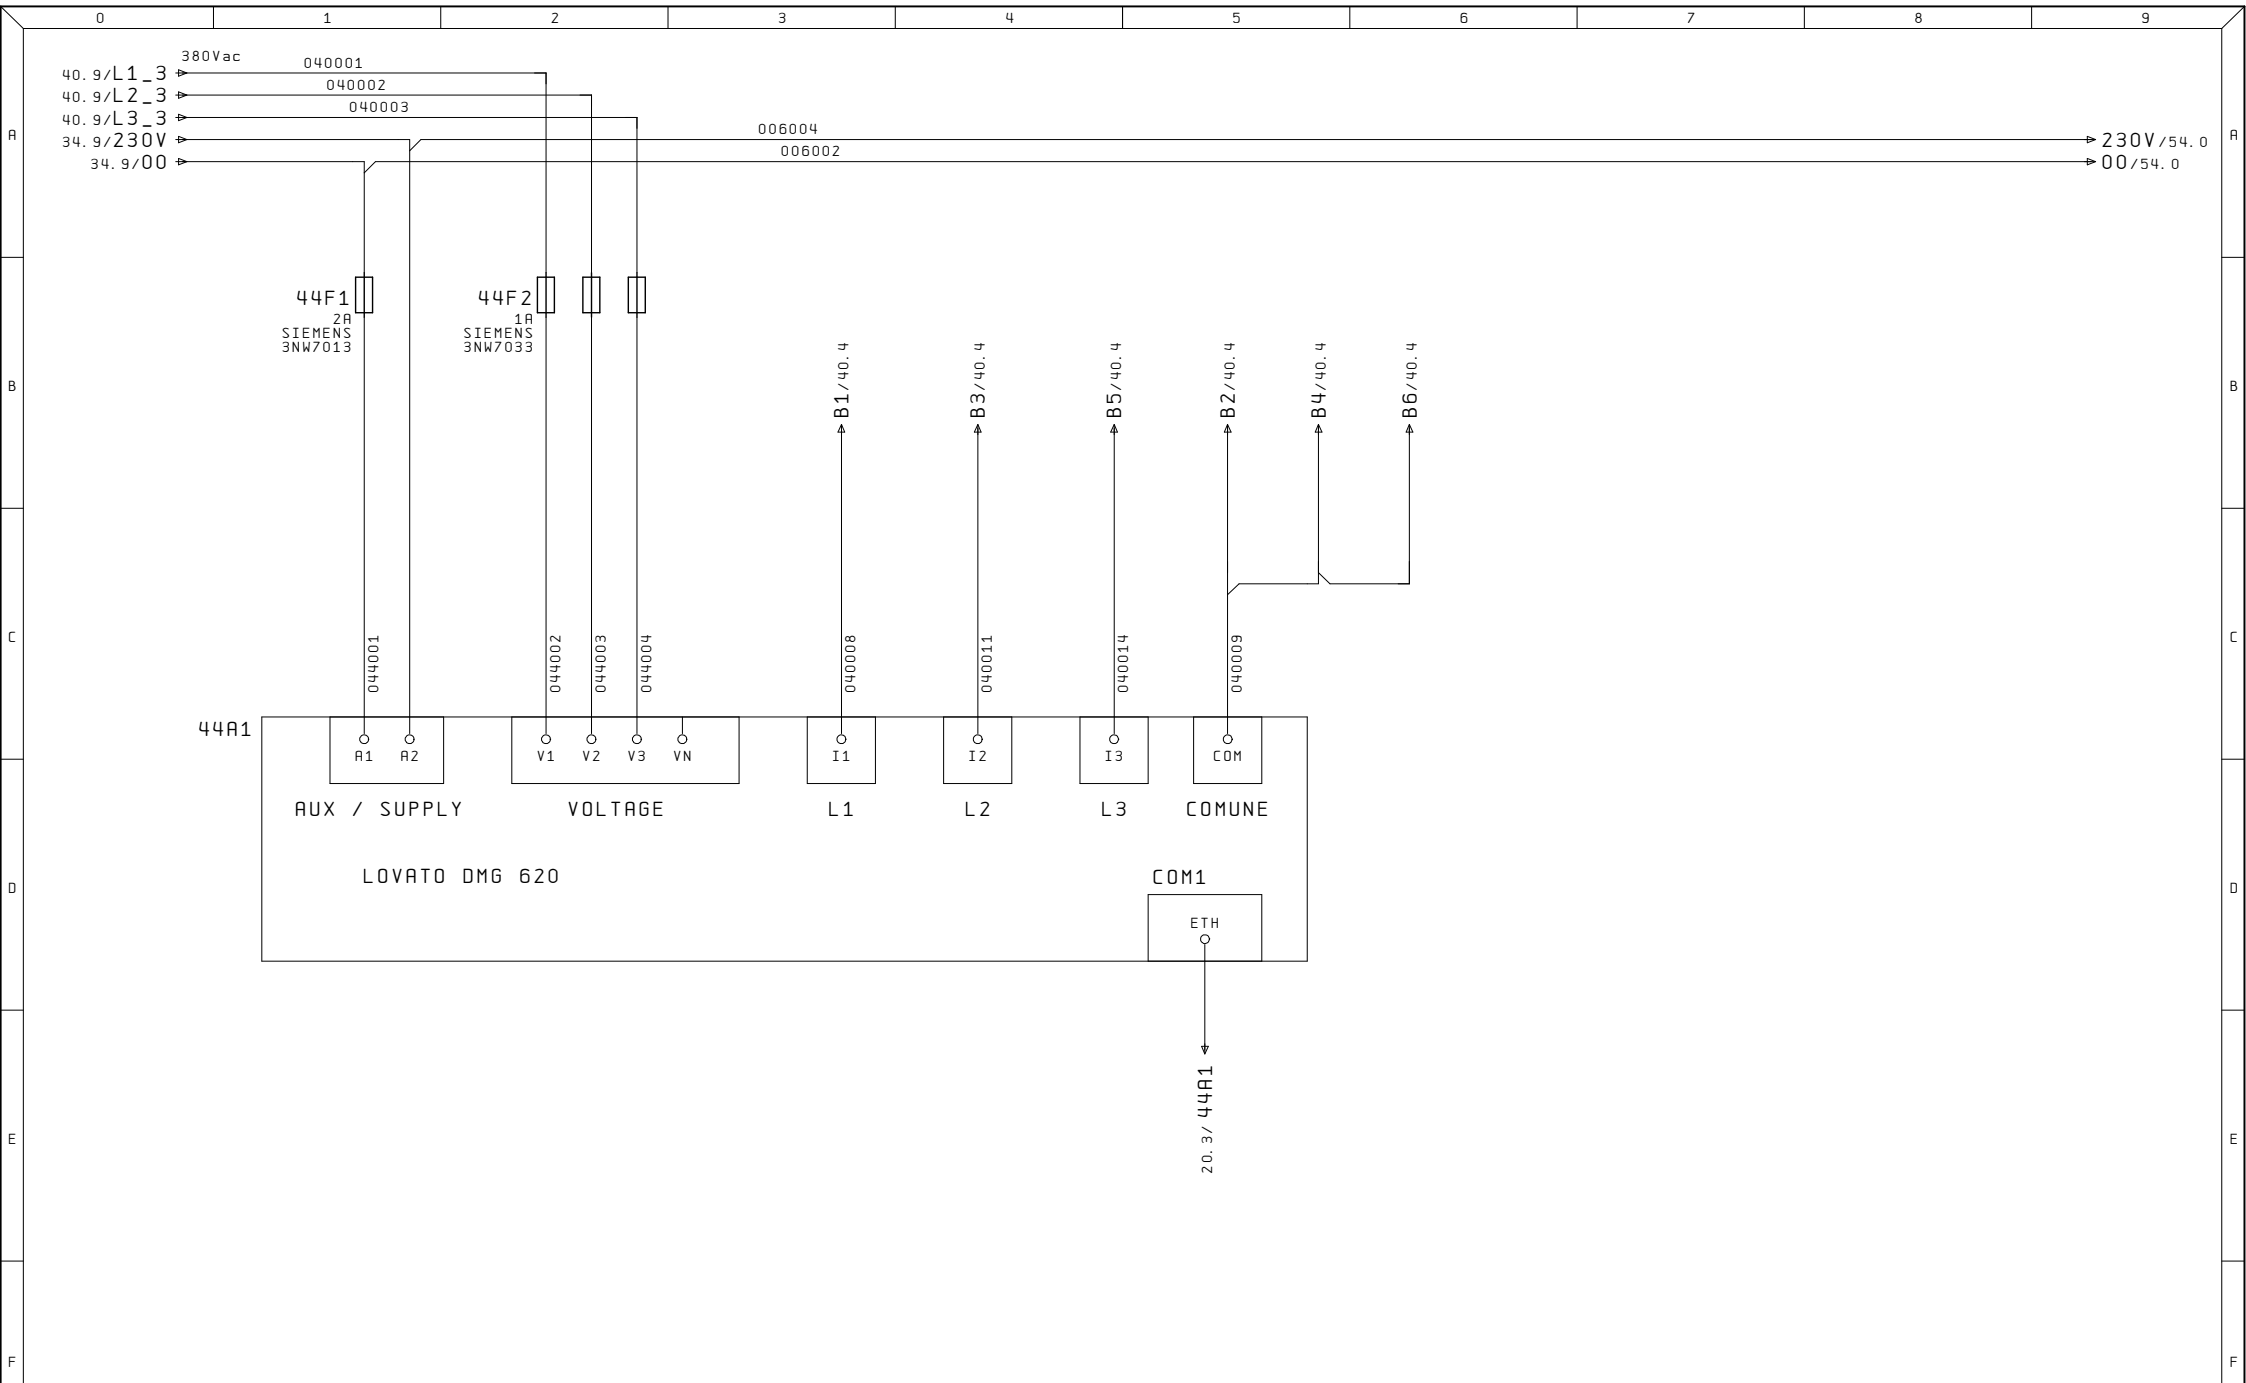


Ultime Modifiche	Rev. :	Impianto	R. E. M. S. R. L.	Cliente	Disegno Numero	Commessa	Codice impianto	Codice luogo
	Data :	POMPE ACQUA	Via Ferruccio, 16/A-03010 Patrica (Fr) Tel. +39-0775-830116 Fax +39-0775-839345		2023_0780_48	2023_0780_48QE		+
	Diseg. :		QUESTO DISEGNO E' DI PROPRIETA' ESCLUSIVA DELLA R.E.M. S.R.L. E' VIETATO RIPRODURLO O COMUNICARLO AD ALTRI SENZA LA PROPRIA AUTORIZZAZIONE	Cliente Finale	Descrizione pagina	ANALIZZATORE POMPA 2		
ALE	Stampa : 19. Nov. 2024							Pag. 44
	Verif. :							di

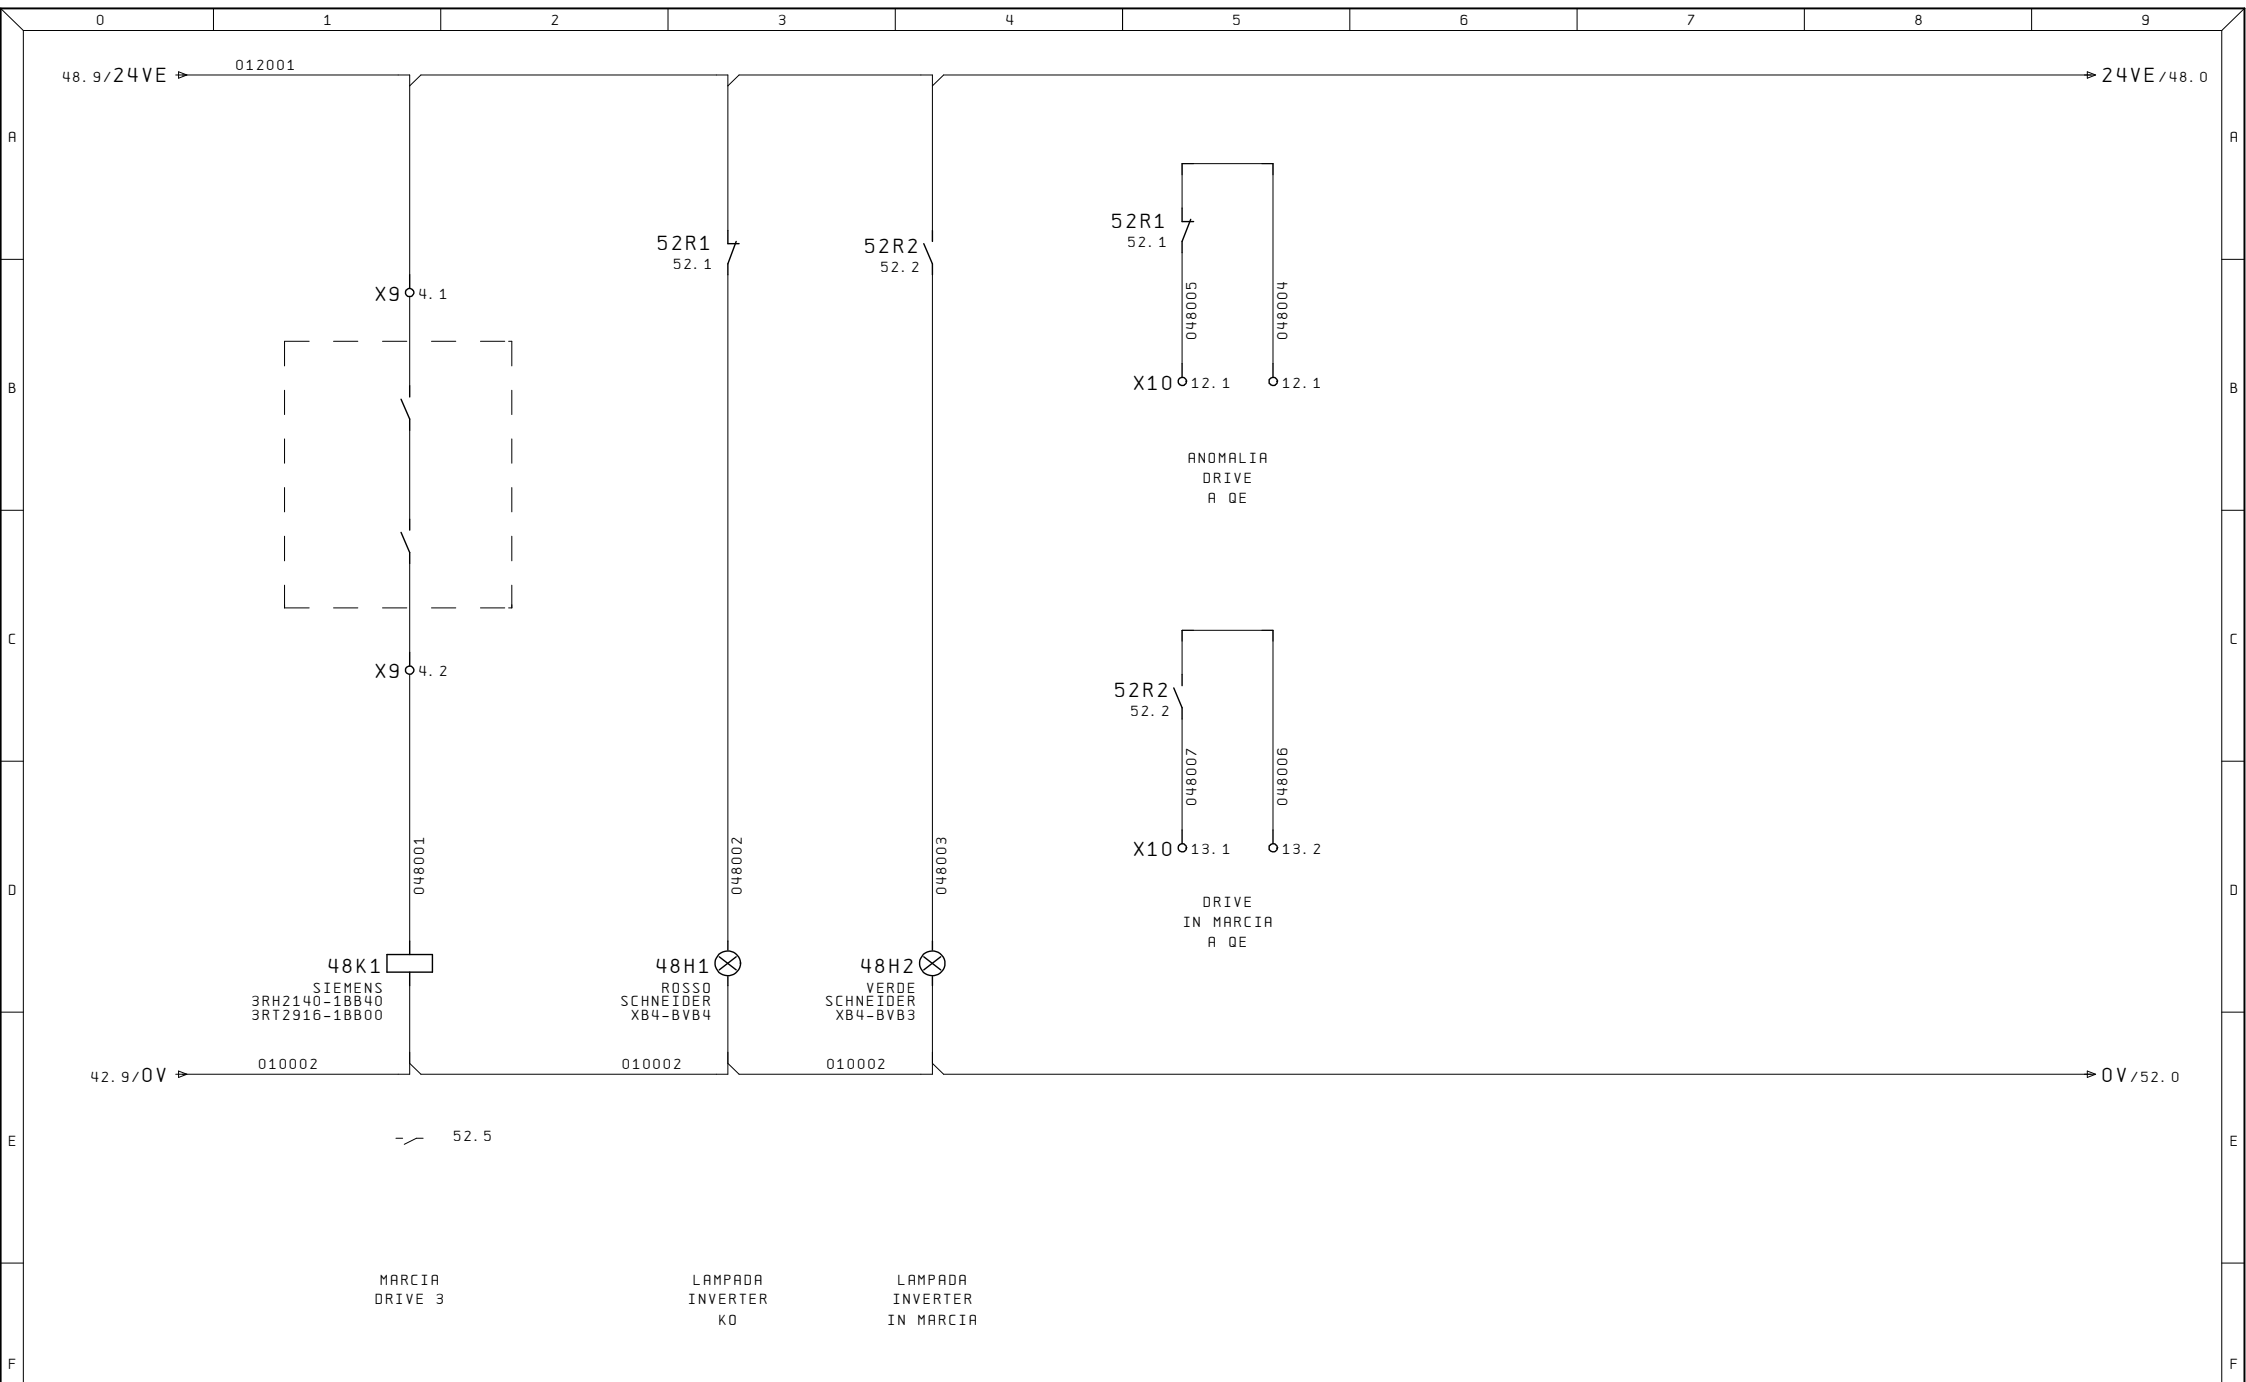


Ultime Modifiche		Rev. :	Impianto POMPE ACQUA	R. E. M. S. R. L. Via Ferruccia, 16/A-03010 Patrica (Fr) Tel. +39-0775-830116 Fax +39-0775-839345	Cliente	Disegno Numero	Commessa	Codice impianto	Codice luogo
		Data :				2023_0780_48	2023_0780_48QE		+
		Diseg. :				Descrizione pagina			
ALE	Stampa : 19. Nov. 2024					COMANDI DRIVE 3			
		Verif. :	di						
			QUESTO DISEGNO E' DI PROPRIETA' ESCLUSIVA DELLA R.E.M. S.R.L. E' VIETATO RIPRODURLO O COMUNICARLO AD ALTRI SENZA LA PROPRIA AUTORIZZAZIONE						

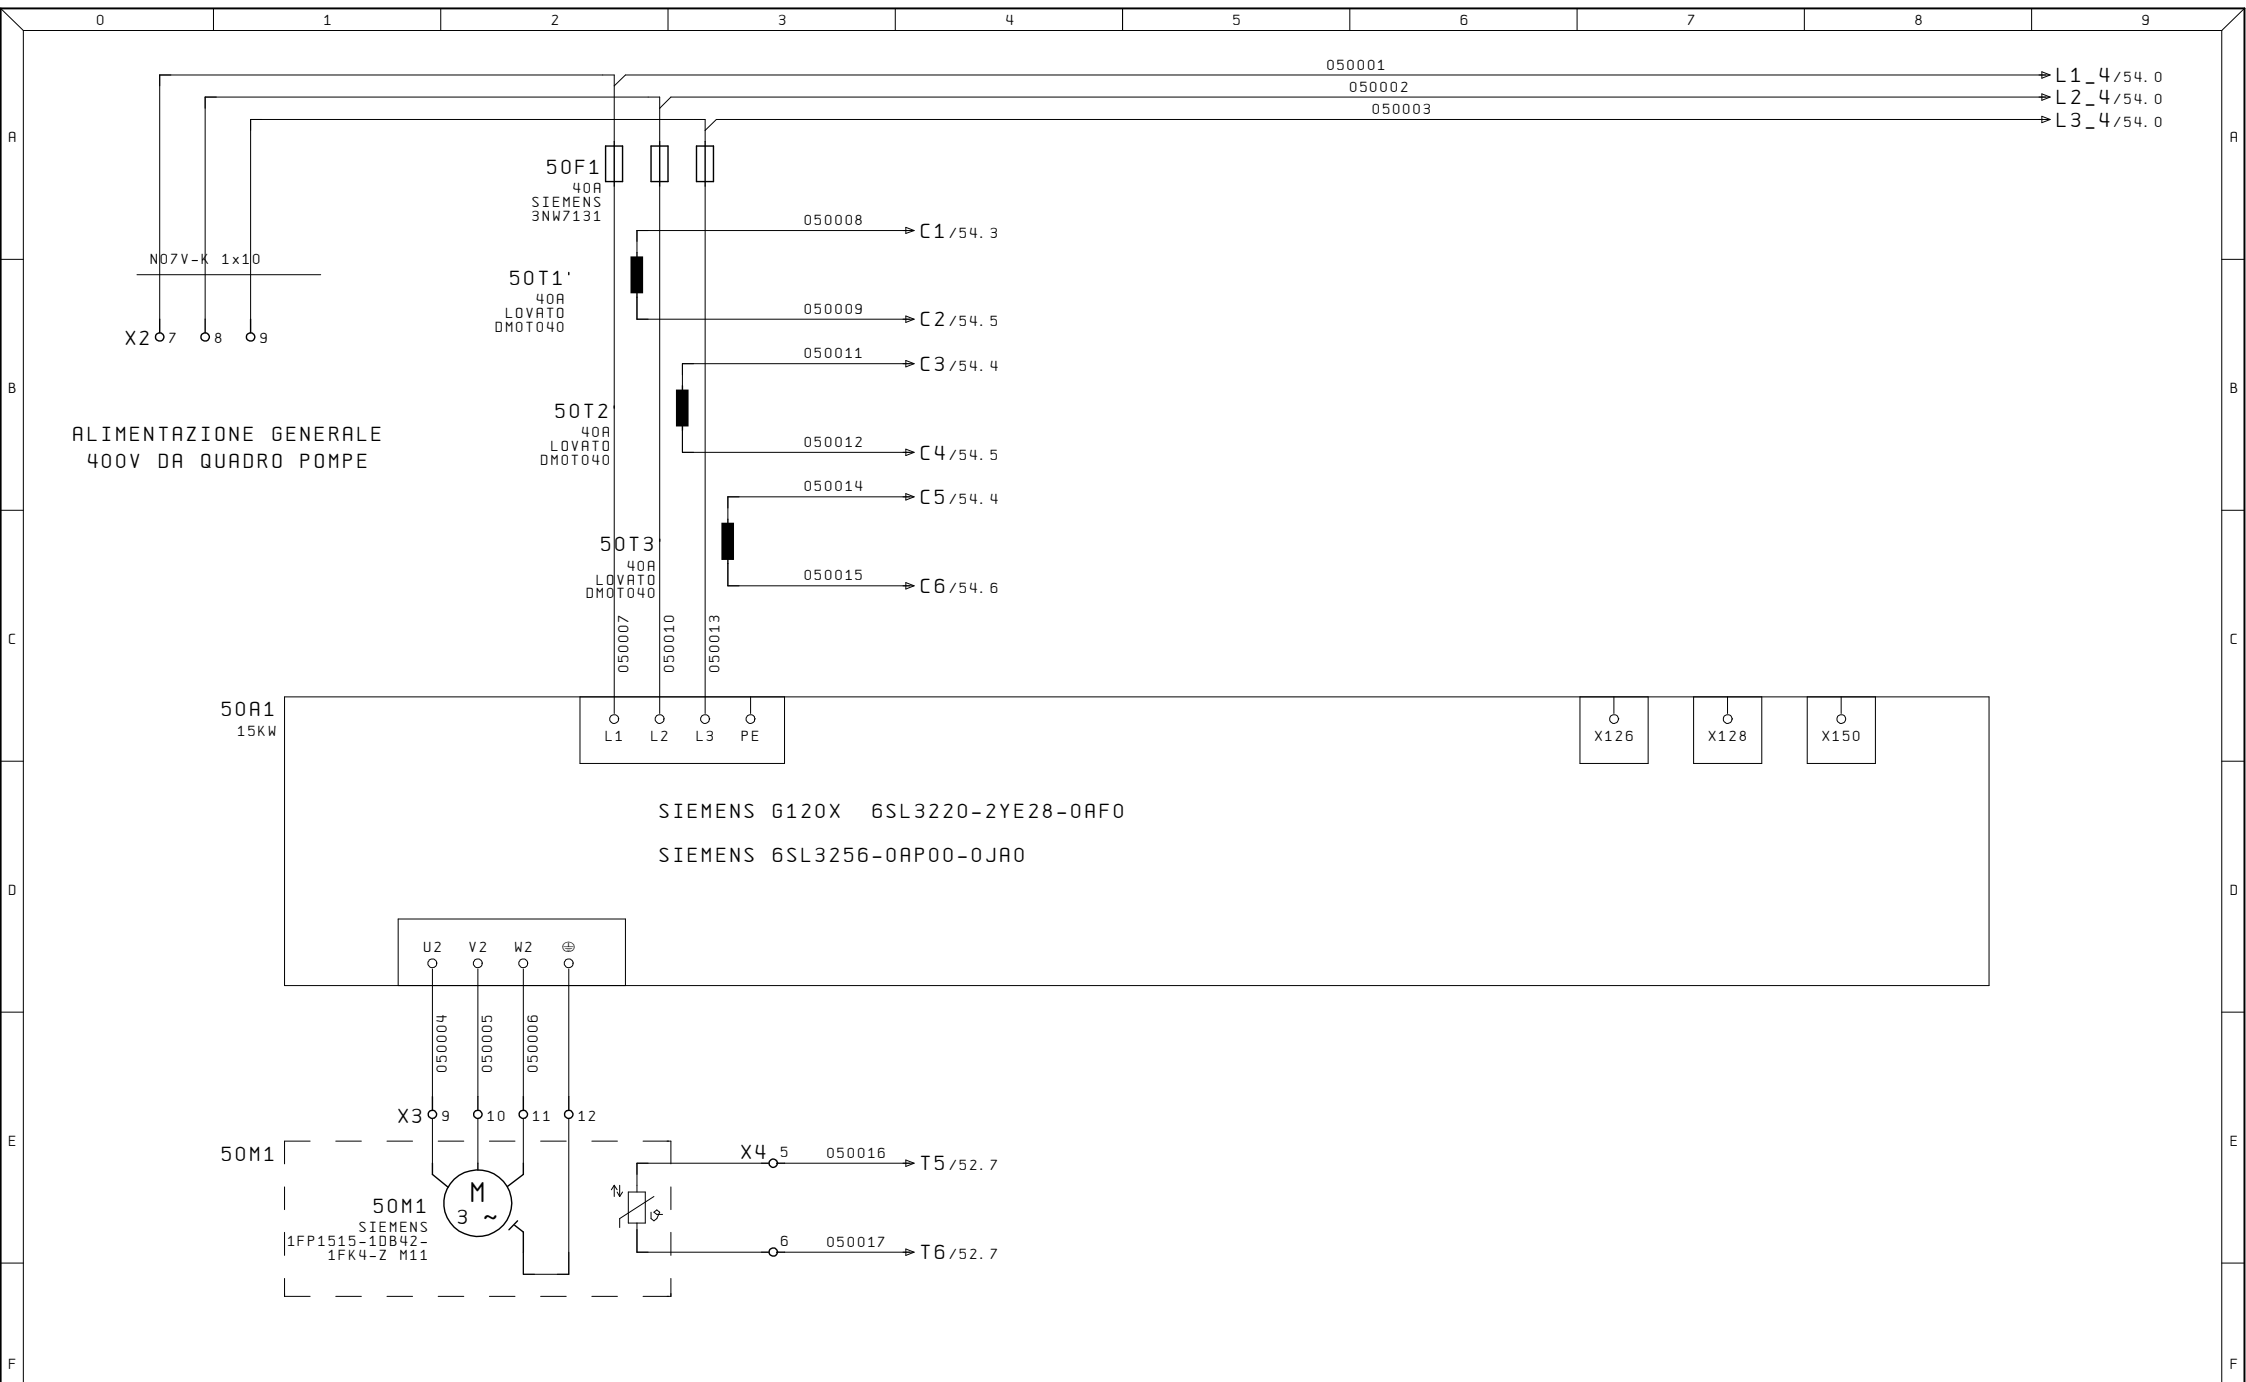


Ultime Modifiche	Rev. :	Impianto	R. E. M. S. R. L.	Cliente	Disegno Numero	Commessa	Codice impianto	Codice luogo
	Data :	POMPE ACQUA	Via Ferruccio, 16/A-03010 Patrica (Fr) Tel. +39-0775-830116 Fax +39-0775-839345		2023_0780_48	2023_0780_48	88QE	+
ALE	Diseg. :		QUESTO DISEGNO E' DI PROPRIETA' ESCLUSIVA DELLA R. E. M. S. R. L. E' VIETATO RIPRODURLO O COMUNICARLO AD ALTRI SENZA LA PROPRIA AUTORIZZAZIONE	Cliente Finale	Descrizione pagina	INVERTER MOTORE POMPA 3		
	Stampa : 19. Nov. 2024							Pag. 50
	Verif. :							di

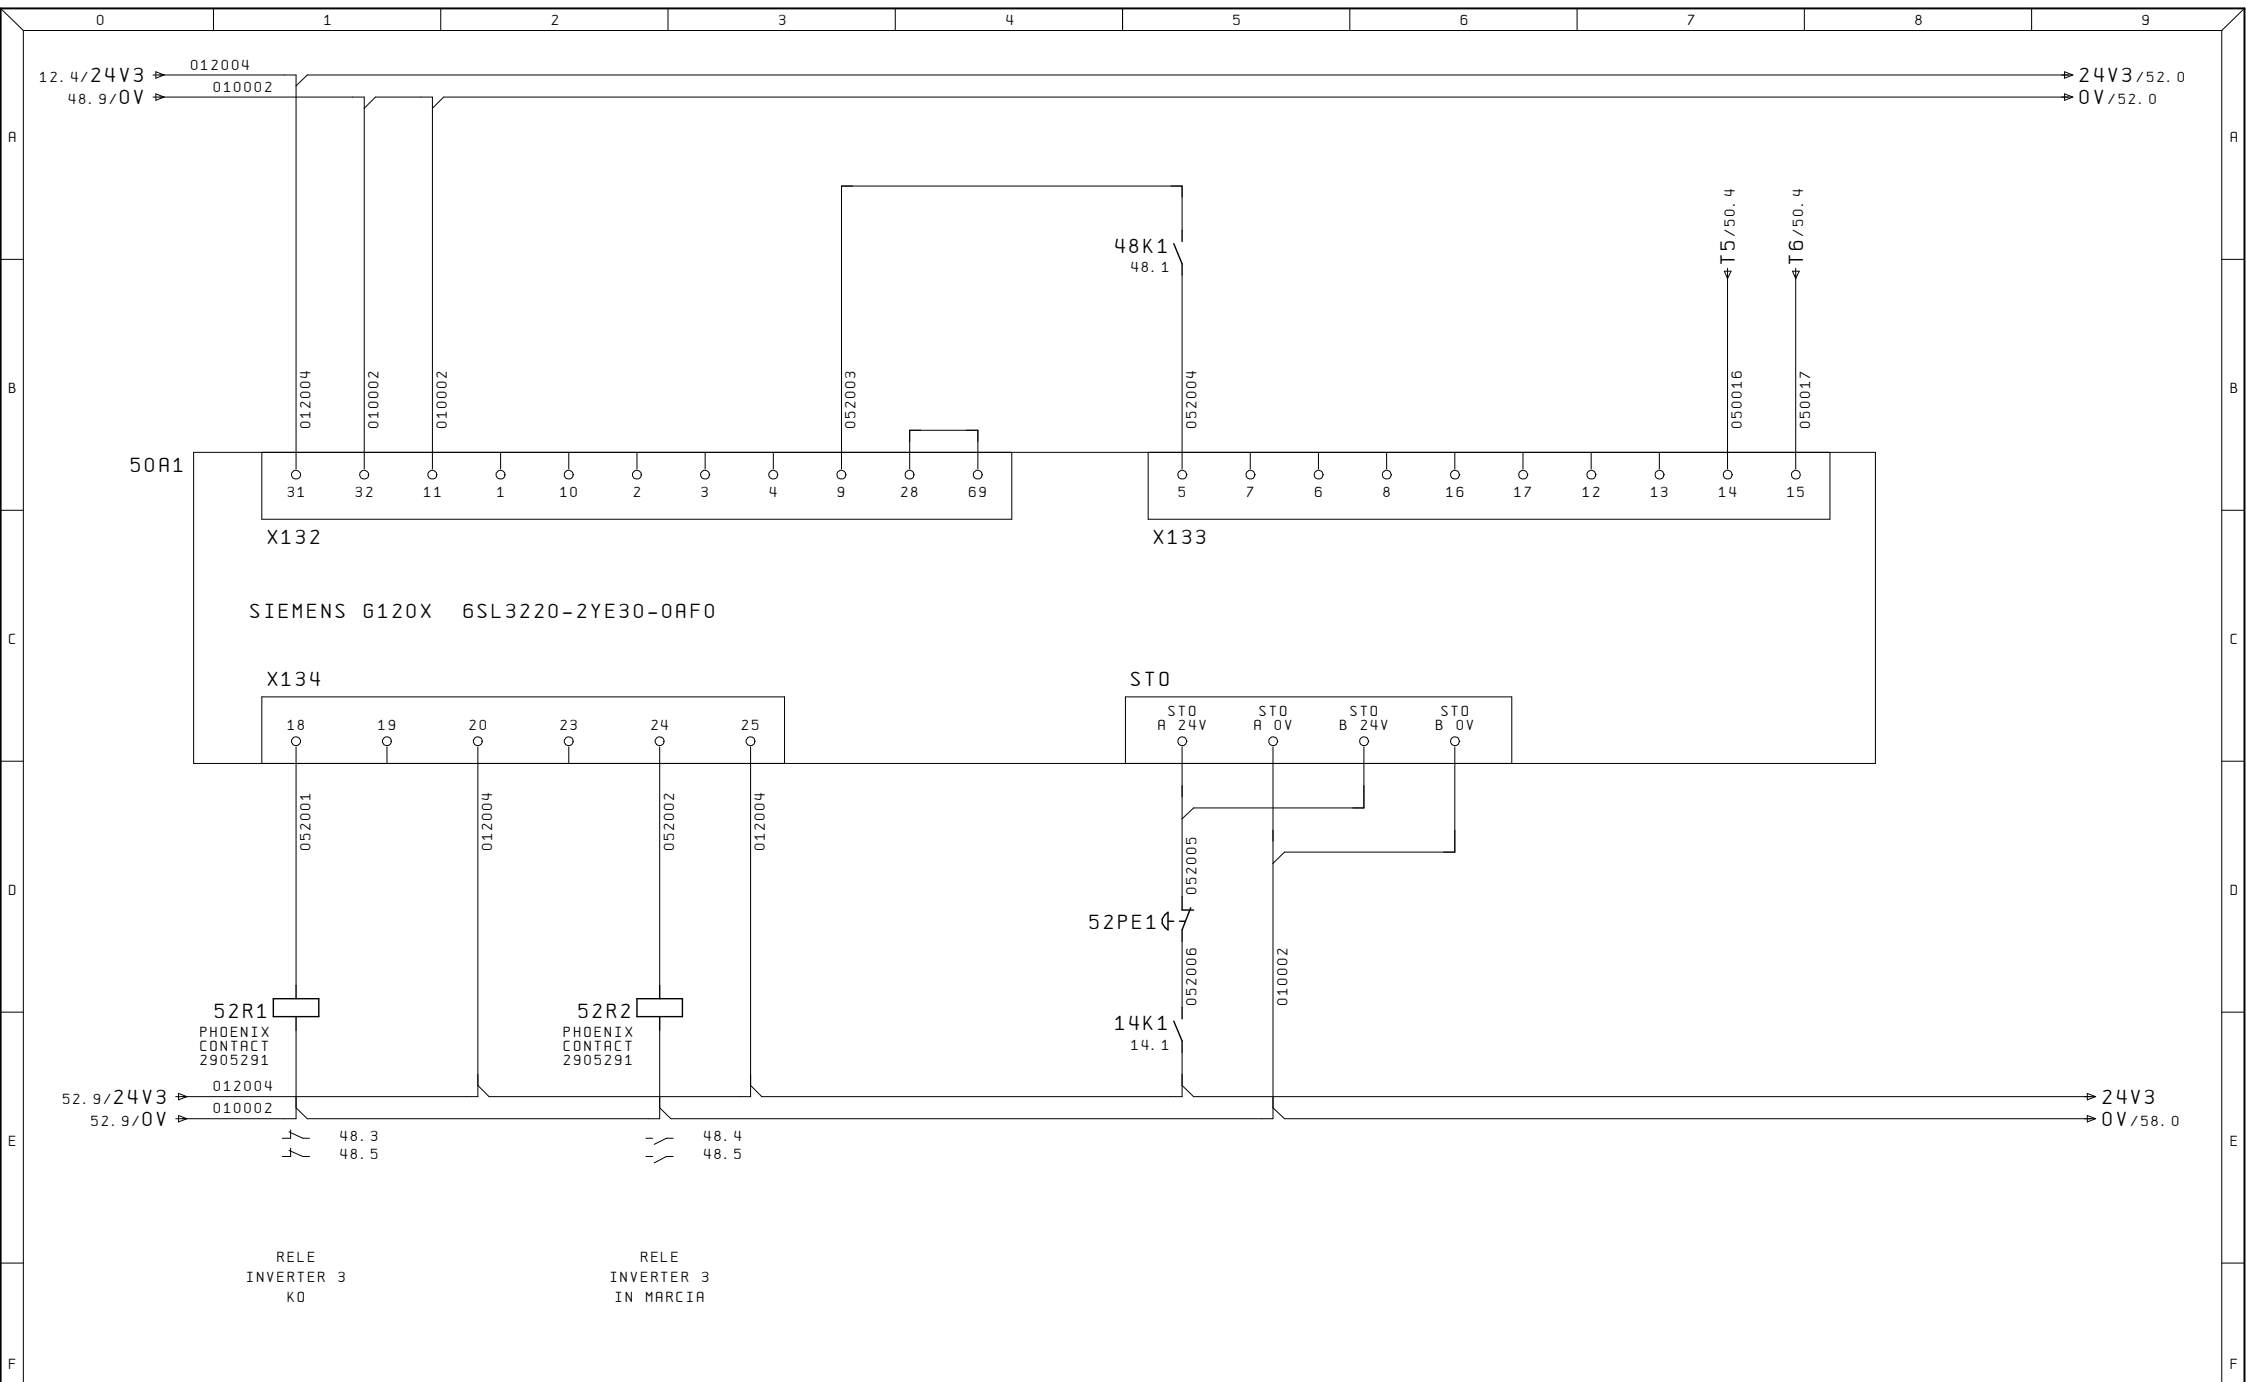


Ultime Modifiche	Rev. :	Impianto	R. E. M. S. R. L.	Cliente	Disegno Numero	Commessa	Codice impianto	Codice luogo
	Data :	POMPE ACQUA	Via Ferruccio, 16/A-03010 Patrica (Fr) Tel. +39-0775-830116 Fax +39-0775-839345		2023_0780_48	2023_0780_48QE		+
	Diseg. :		QUESTO DISEGNO E' DI PROPRIETA' ESCLUSIVA DELLA R.E.M. S.R.L. E' VIETATO RIPRODURLO O COMUNICARLO AD ALTRI SENZA LA PROPRIA AUTORIZZAZIONE	Cliente Finale	Descrizione pagina	INVERTER MOTORE POMPA 3		
ALE	Stampa : 19. Nov. 2024							Pag. 52
	Verif. :							di

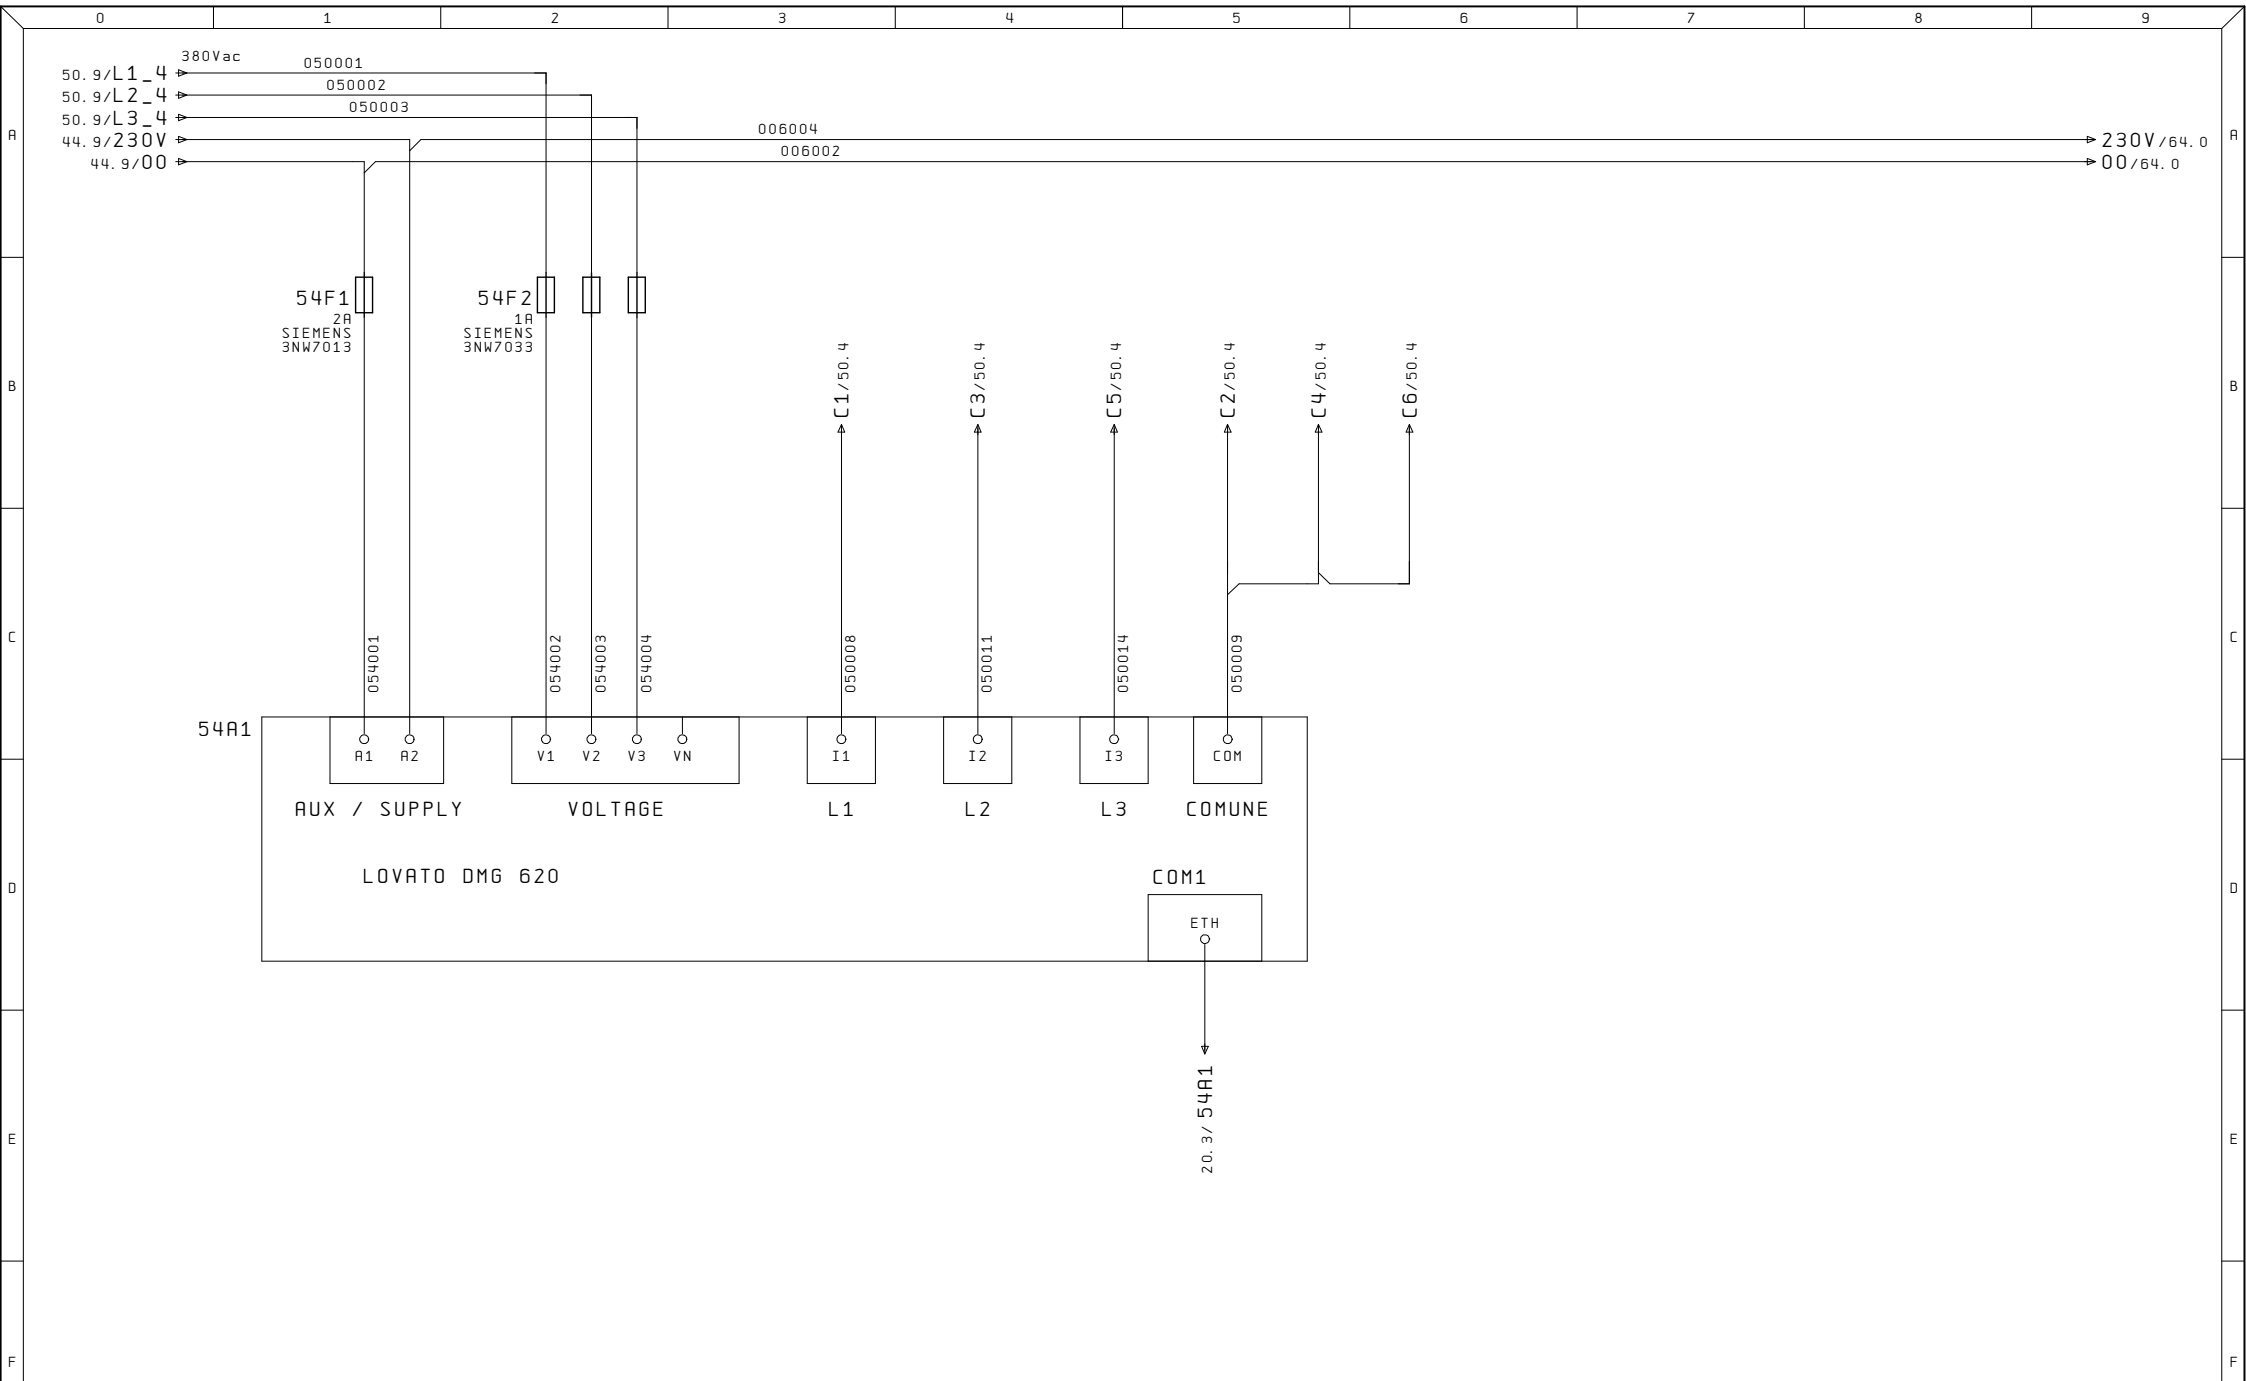


Ultime Modifiche	Rev. :	Impianto	R. E. M. S. R. L.	Cliente	Disegno Numero	Commessa	Codice impianto	Codice luogo
	Data :	POMPE ACQUA	Via Ferruccio, 16/A-03010 Patrica (Fr) Tel. +39-0775-830116 Fax +39-0775-839345		2023_0780_48	2023_0780_48QE		+
	Diseg. :		QUESTO DISEGNO E' DI PROPRIETA' ESCLUSIVA DELLA R.E.M. S.R.L. E' VIETATO RIPRODURLO O COMUNICARLO AD ALTRI SENZA LA PROPRIA AUTORIZZAZIONE	Cliente Finale	Descrizione pagina	ANALIZZATORE POMPA 3		
ALE	Stampa : 19. Nov. 2024							Pag. 54
	Verif. :							di

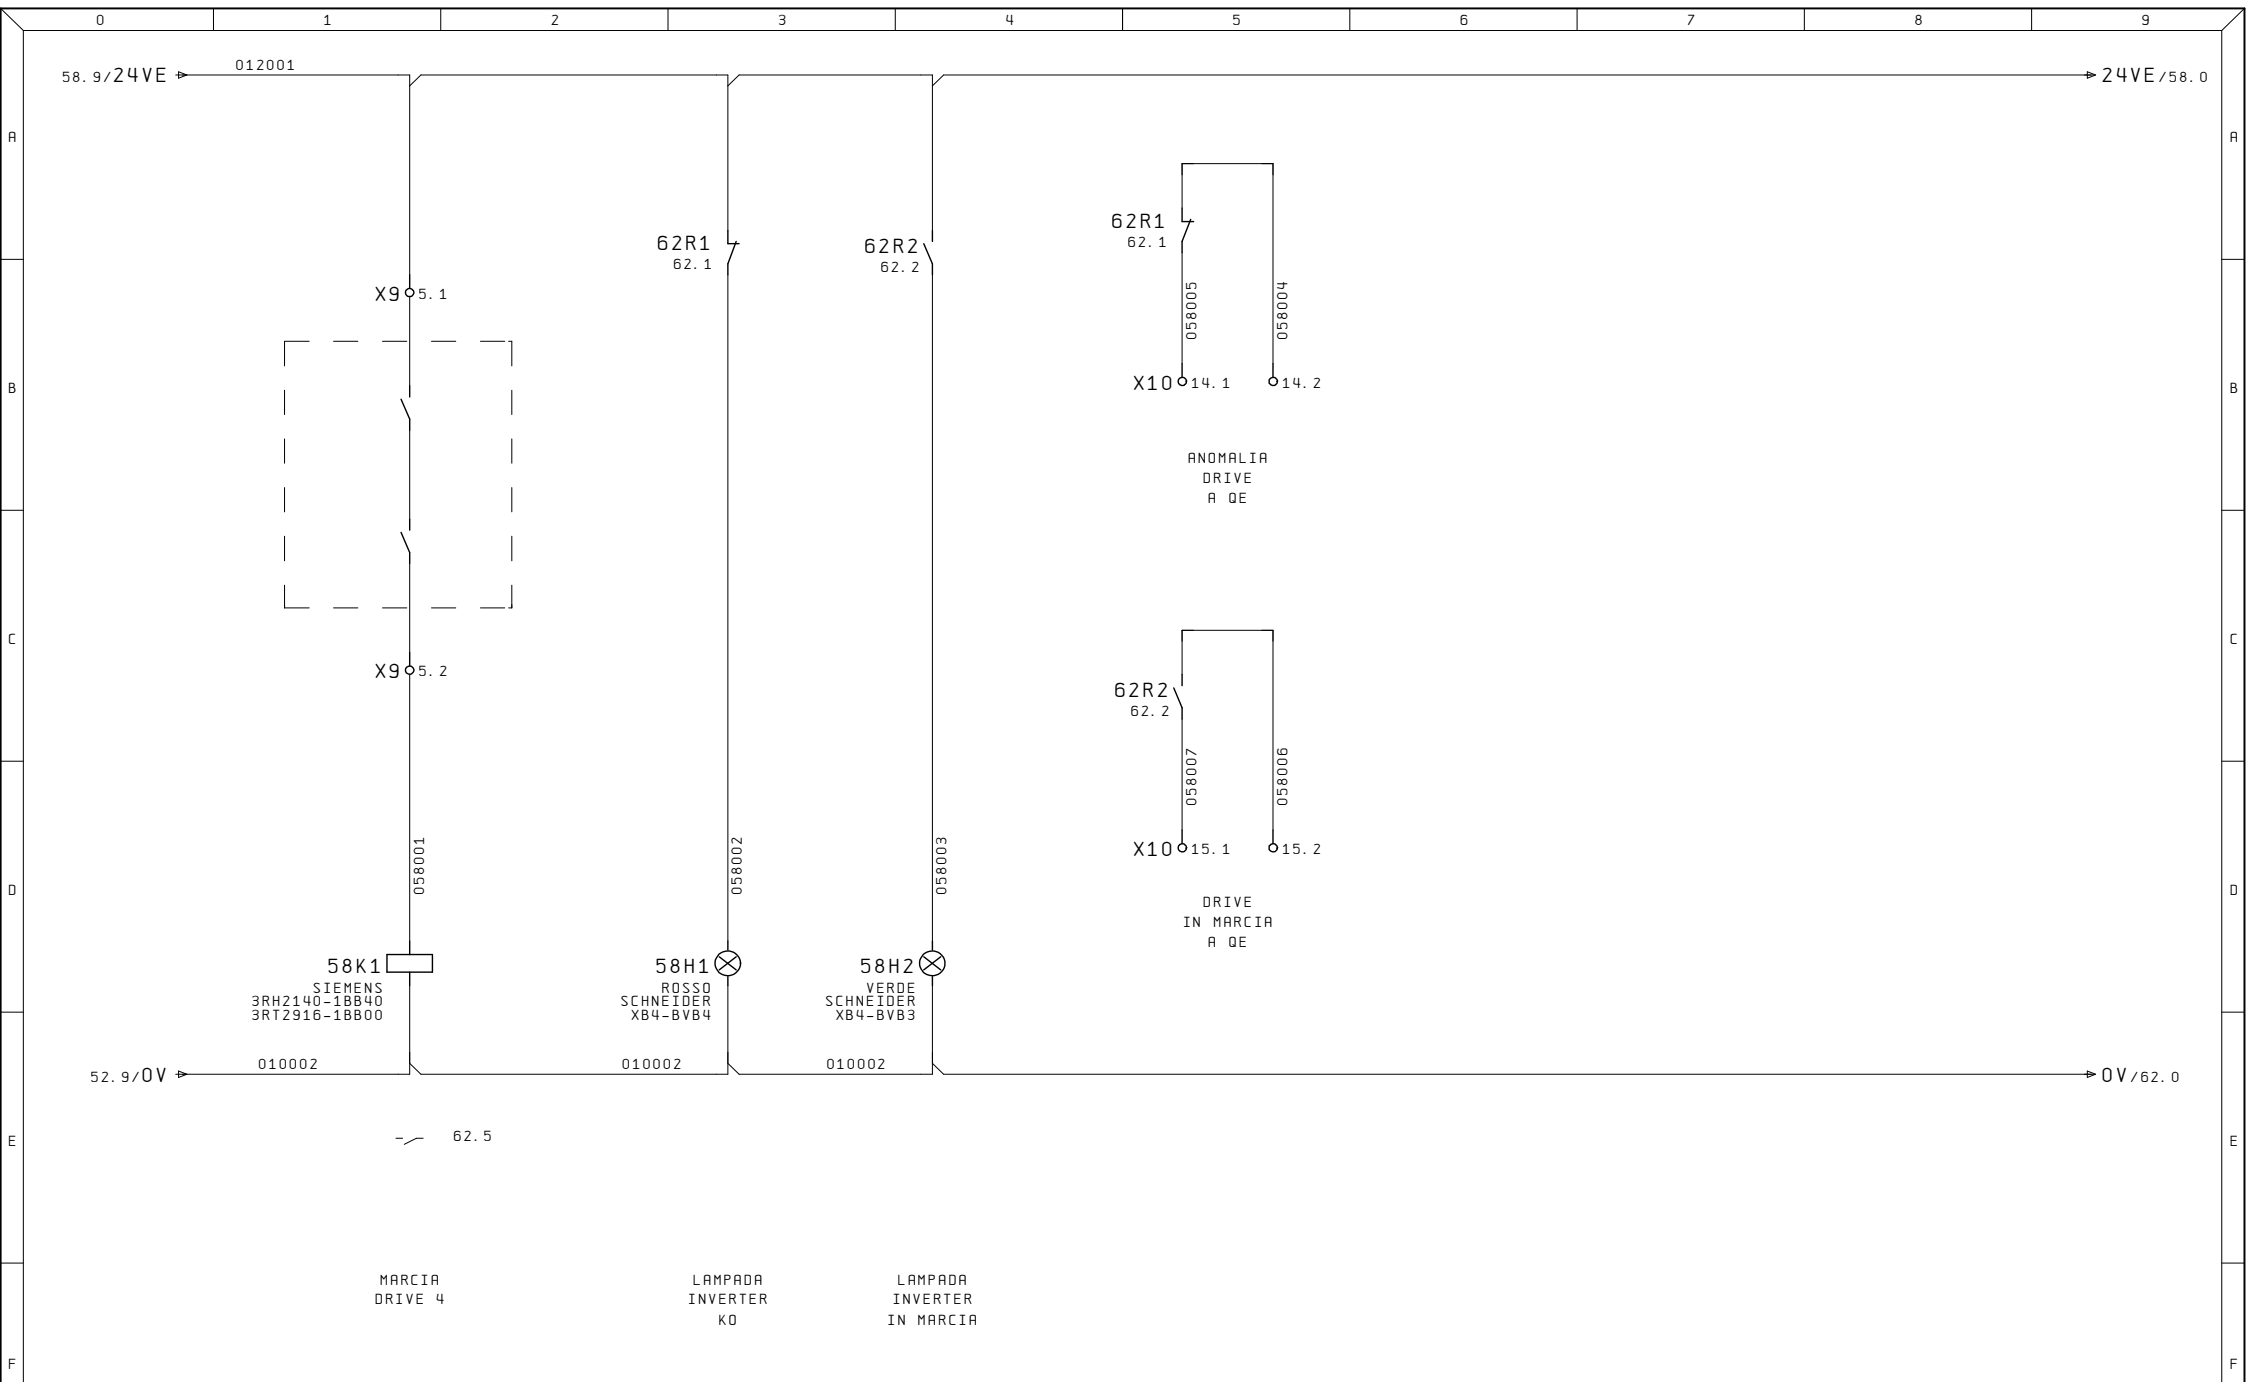


Ultime Modifiche		Rev. :	Impianto POMPE ACQUA	R. E. M. S. R. L. Via Ferruccia, 16/A-03010 Patrica (Fr) Tel. +39-0775-830116 Fax +39-0775-839345	Cliente	Disegno Numero	Commessa	Codice impianto	Codice luogo
		Data :				2023_0780_48	2023_0780_48	48QE	+
		Diseg. :				Descrizione pagina			
		Verif. :				COMANDI DRIVE 4			
ALE	Stampa : 19. Nov. 2024			QUESTO DISEGNO E' DI PROPRIETA' ESCLUSIVA DELLA R. E. M. S. R. L. E' VIETATO RIPRODURLO O COMUNICARLO AD ALTRI SENZA LA PROPRIA AUTORIZZAZIONE	Cliente Finale				Pag. 58
									di

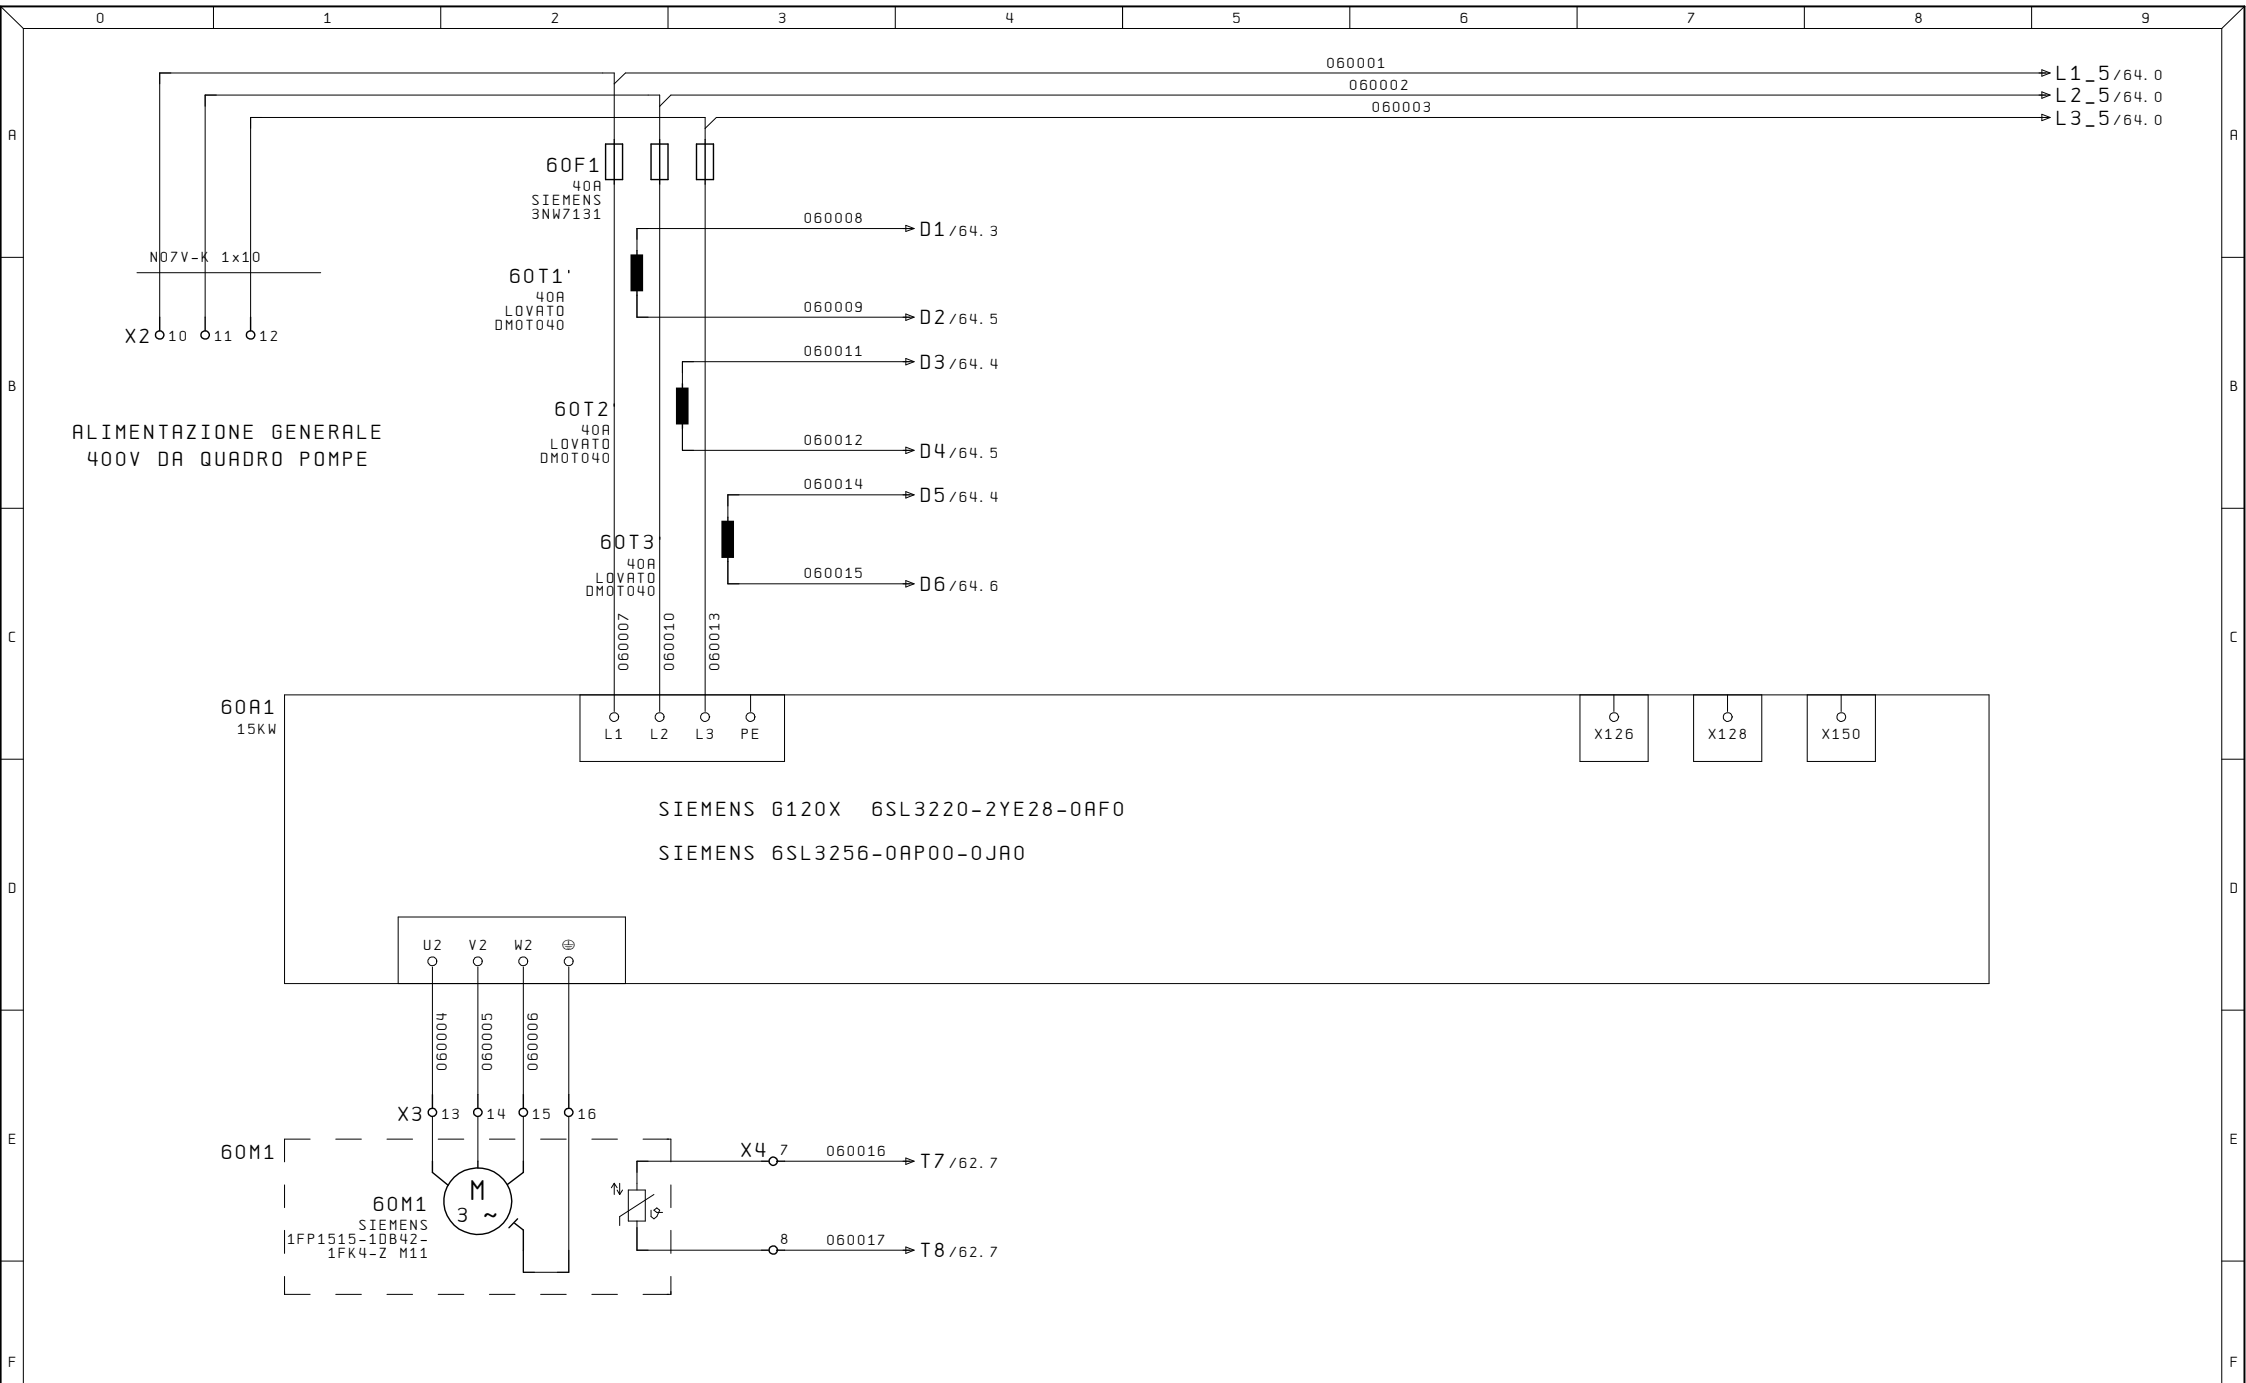


Ultime Modifiche	Rev. :	Impianto	R. E. M. S. R. L.	Cliente	Disegno Numero	Commessa	Codice impianto	Codice luogo
	Data :	POMPE ACQUA	Via Ferruccia, 16/A-03010 Patrica (Fr) Tel. +39-0775-830116 Fax +39-0775-839345		2023_0780_48	2023_0780_48	88QE	+
ALE	Diseg. :		QUESTO DISEGNO E' DI PROPRIETA' ESCLUSIVA DELLA R.E.M. S.R.L. E' VIETATO RIPRODURLO O COMUNICARLO AD ALTRI SENZA LA PROPRIA AUTORIZZAZIONE	Cliente Finale	Descrizione pagina	INVERTER MOTORE POMPA 4		
	Stampa : 19. Nov. 2024							Pag. 60
	Verif. :							di

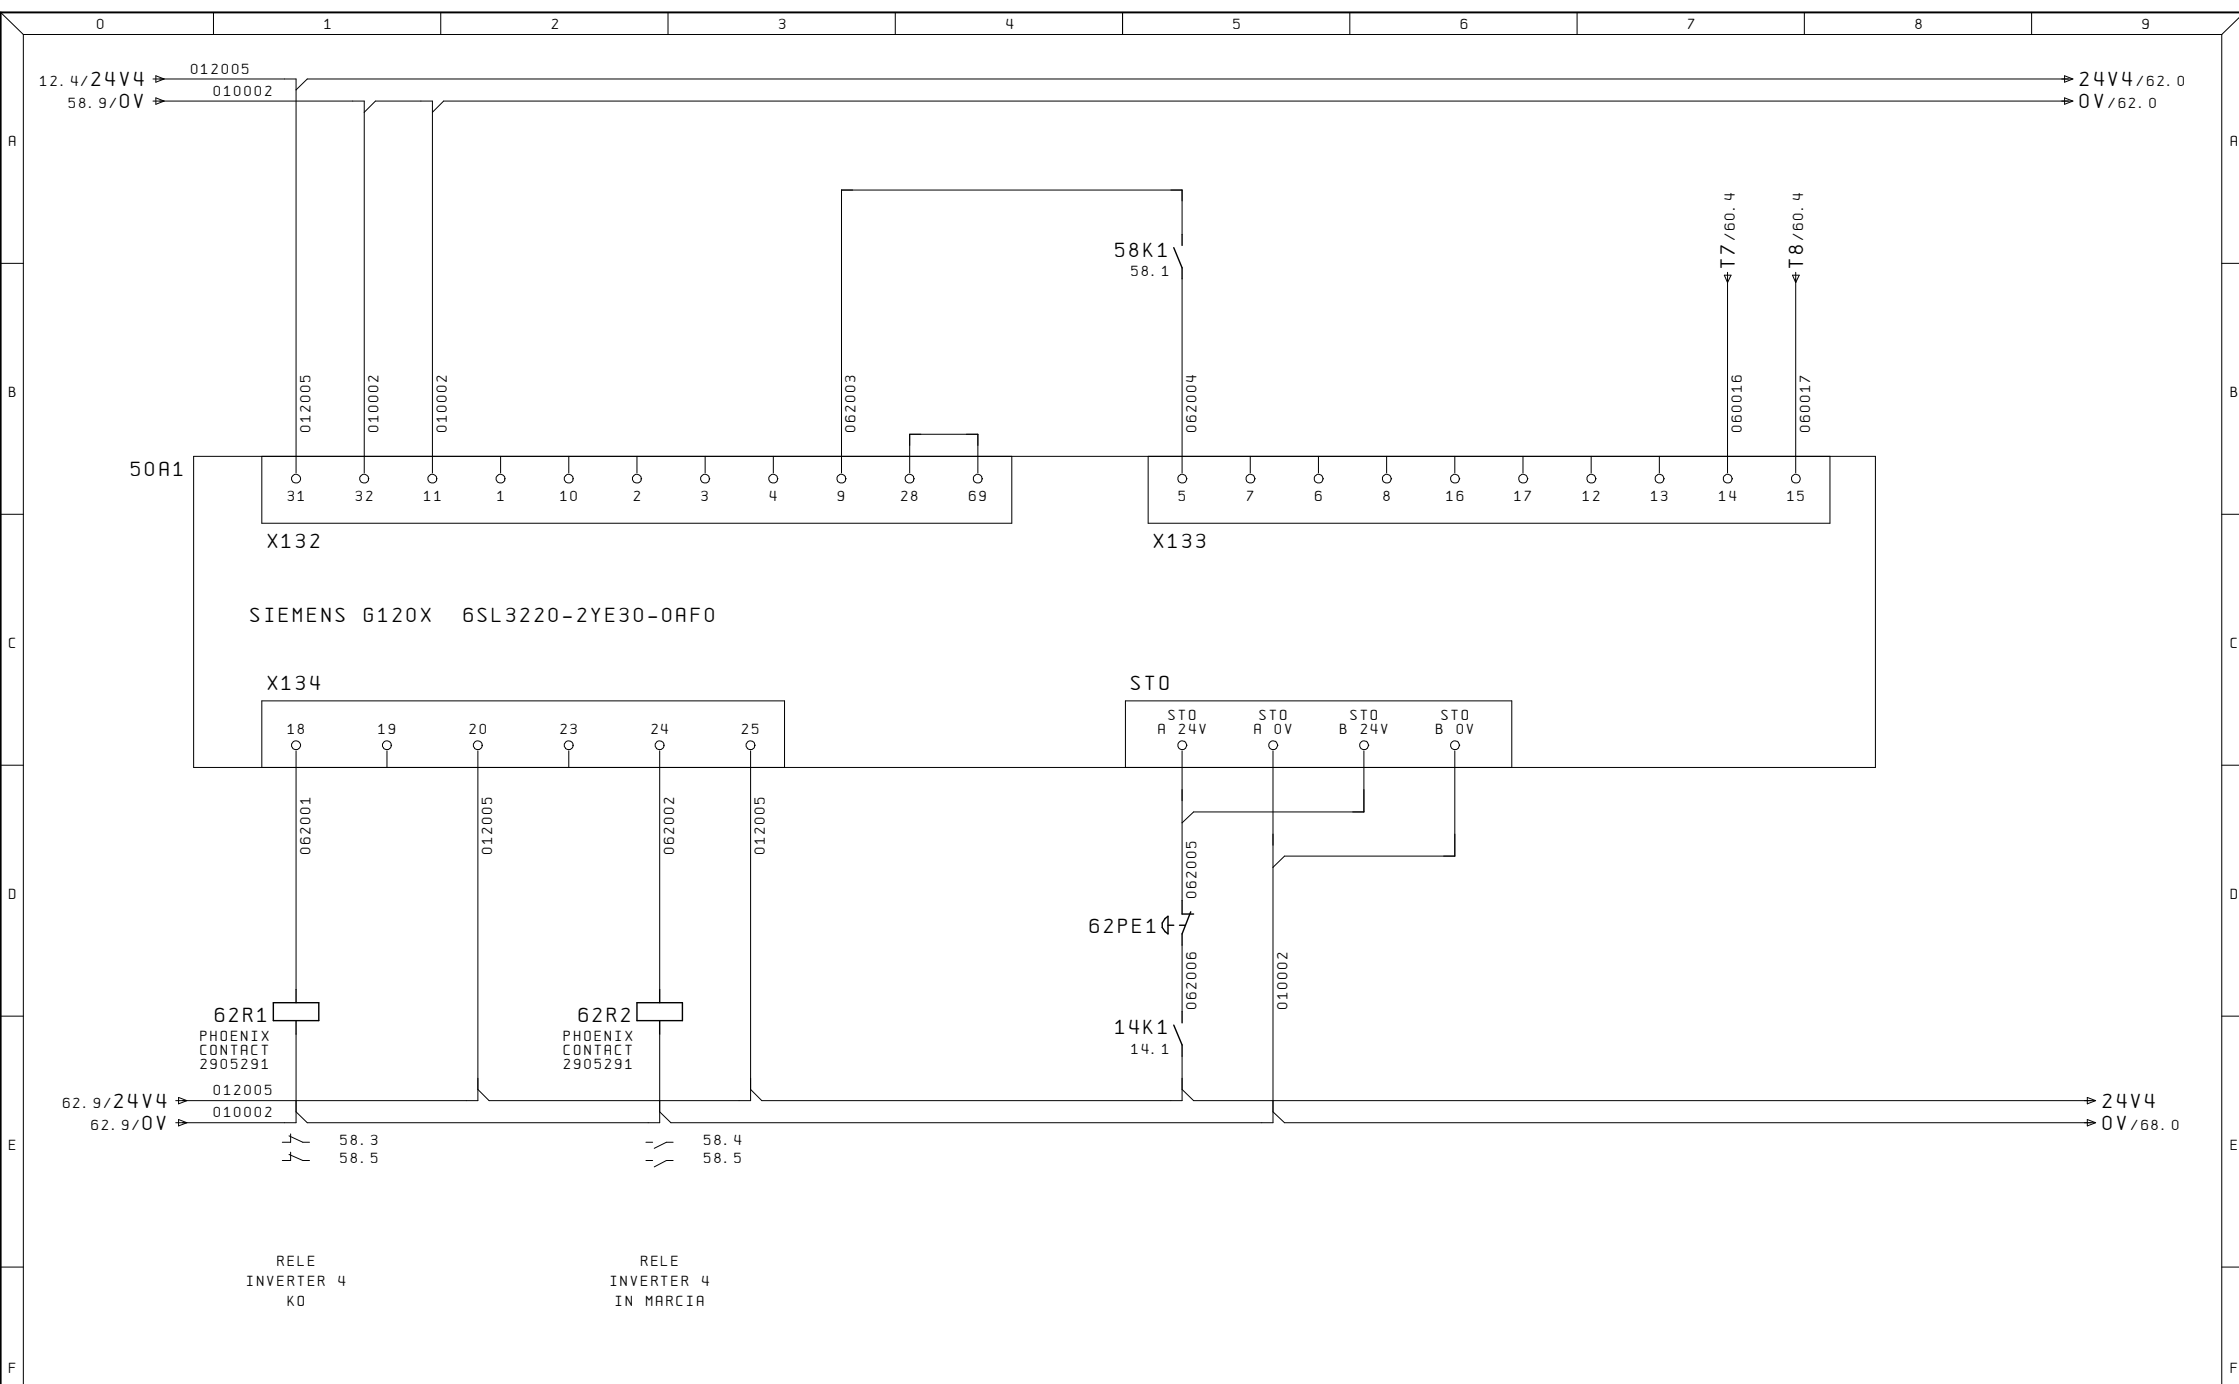


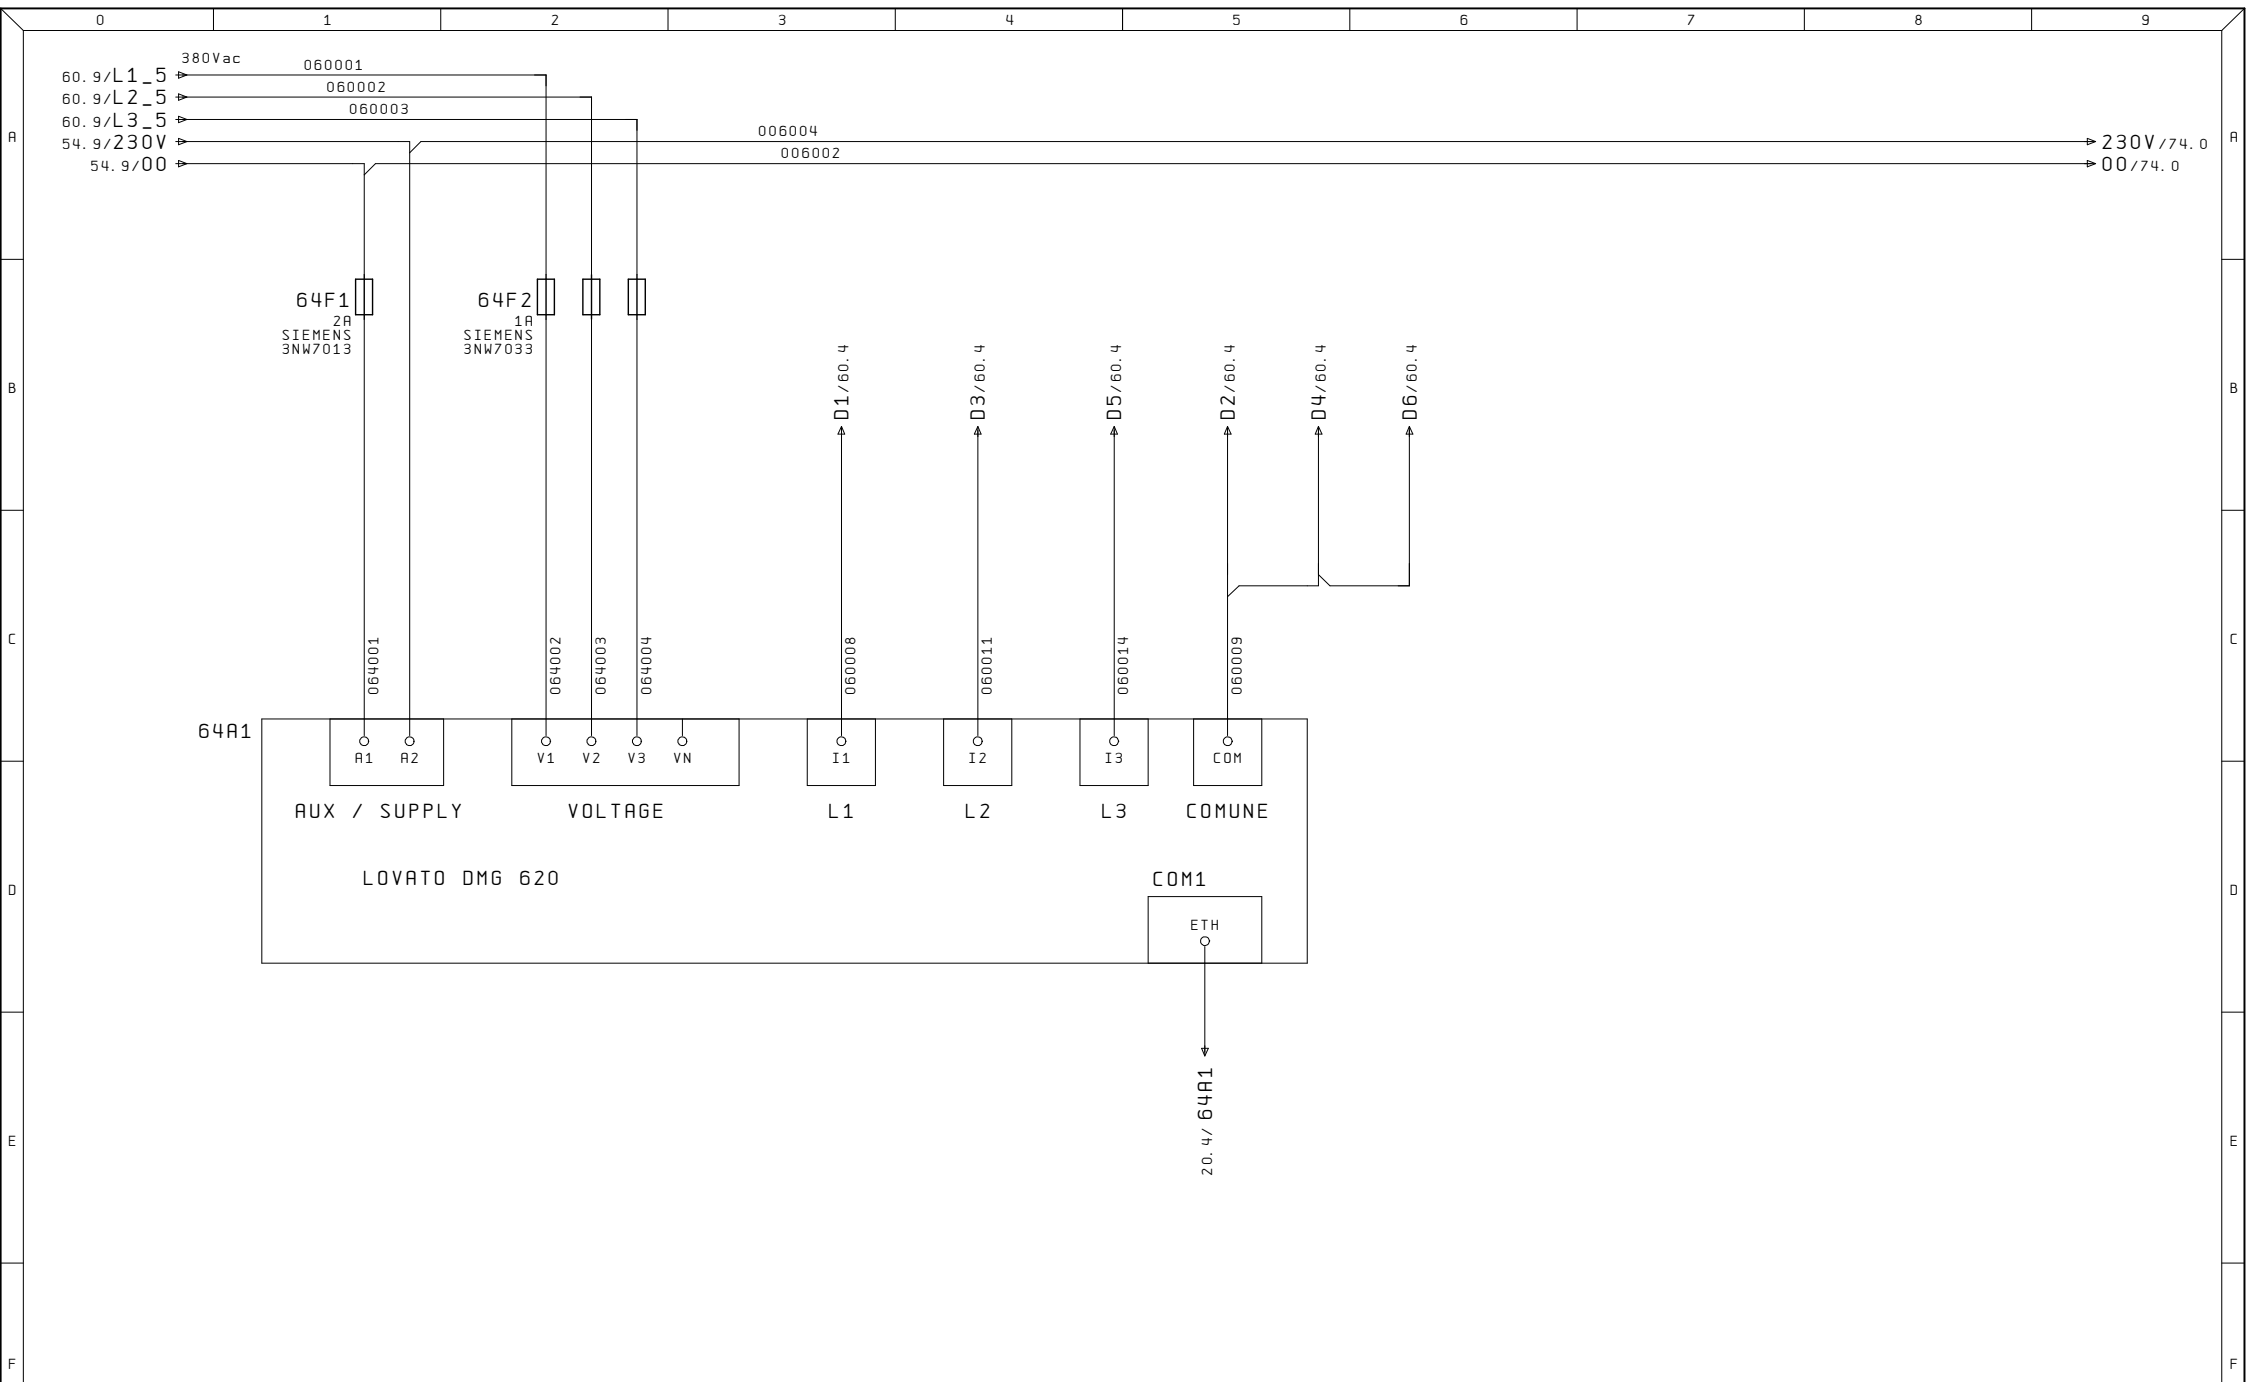


Ultime Modifiche		Rev. :	Impianto	R. E. M. S. R. L.	Cliente	Disegno Numero	Commessa	Codice impianto	Codice luogo
		Data :	POMPE ACQUA	Via Ferruccio, 16/A-03010 Patrica (Fr) Tel. +39-0775-830116 Fax +39-0775-839345		2023_0780_48	2023_0780_48QE		+
		Diseg. :		QUESTO DISEGNO E' DI PROPRIETA' ESCLUSIVA DELLA R. E. M. S. R. L. E' VIETATO RIPRODURLO O COMUNICARLO AD ALTRI SENZA LA PROPRIA AUTORIZZAZIONE	Cliente Finale	DESCRIZIONE PAGINA			
ALE		Stampa : 19. Nov. 2024				ANALIZZATORE POMPA 4			
		Verif. :				di			

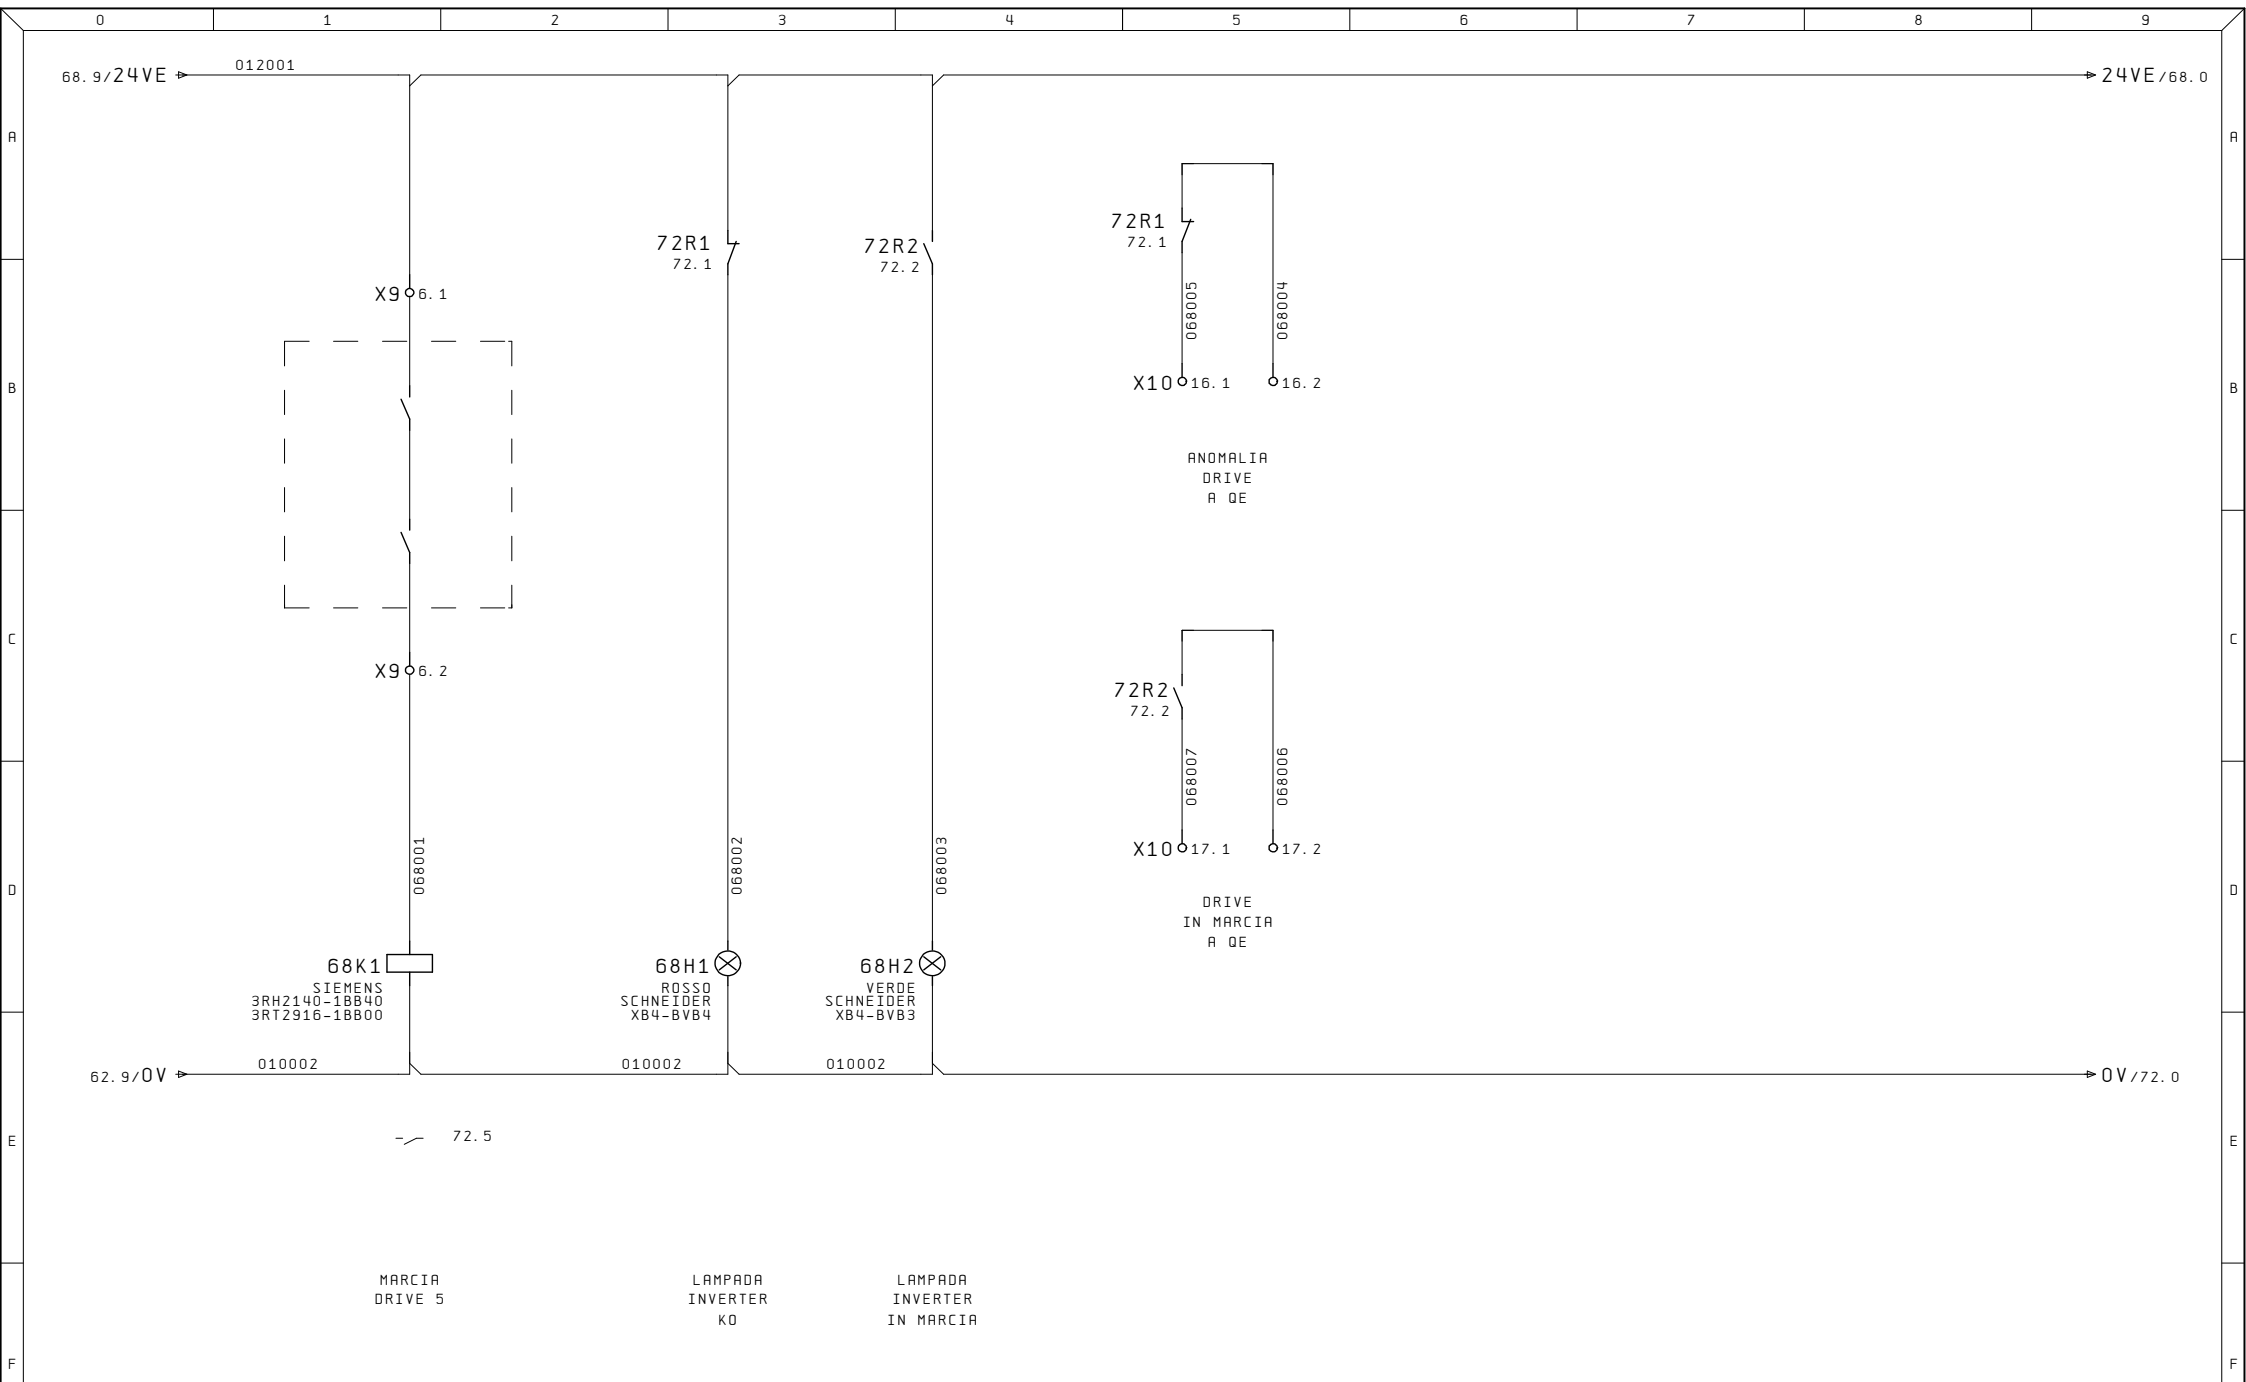


Ultime Modifiche		Rev. :	Impianto POMPE ACQUA	R. E. M. S. R. L. Via Ferruccia, 16/A-03010 Patrica (Fr) Tel. +39-0775-830116 Fax +39-0775-839345	Cliente	Disegno Numero	Commissa	Codice impianto	Codice luogo
		Data :				2023_0780_48	2023_0780_48	8QE	+
		Diseg. :				Descrizione pagina			
ALE		Stampa : 19. Nov. 2024				COMANDI DRIVE 5			
		Verif. :				Pag. 68			
							di		

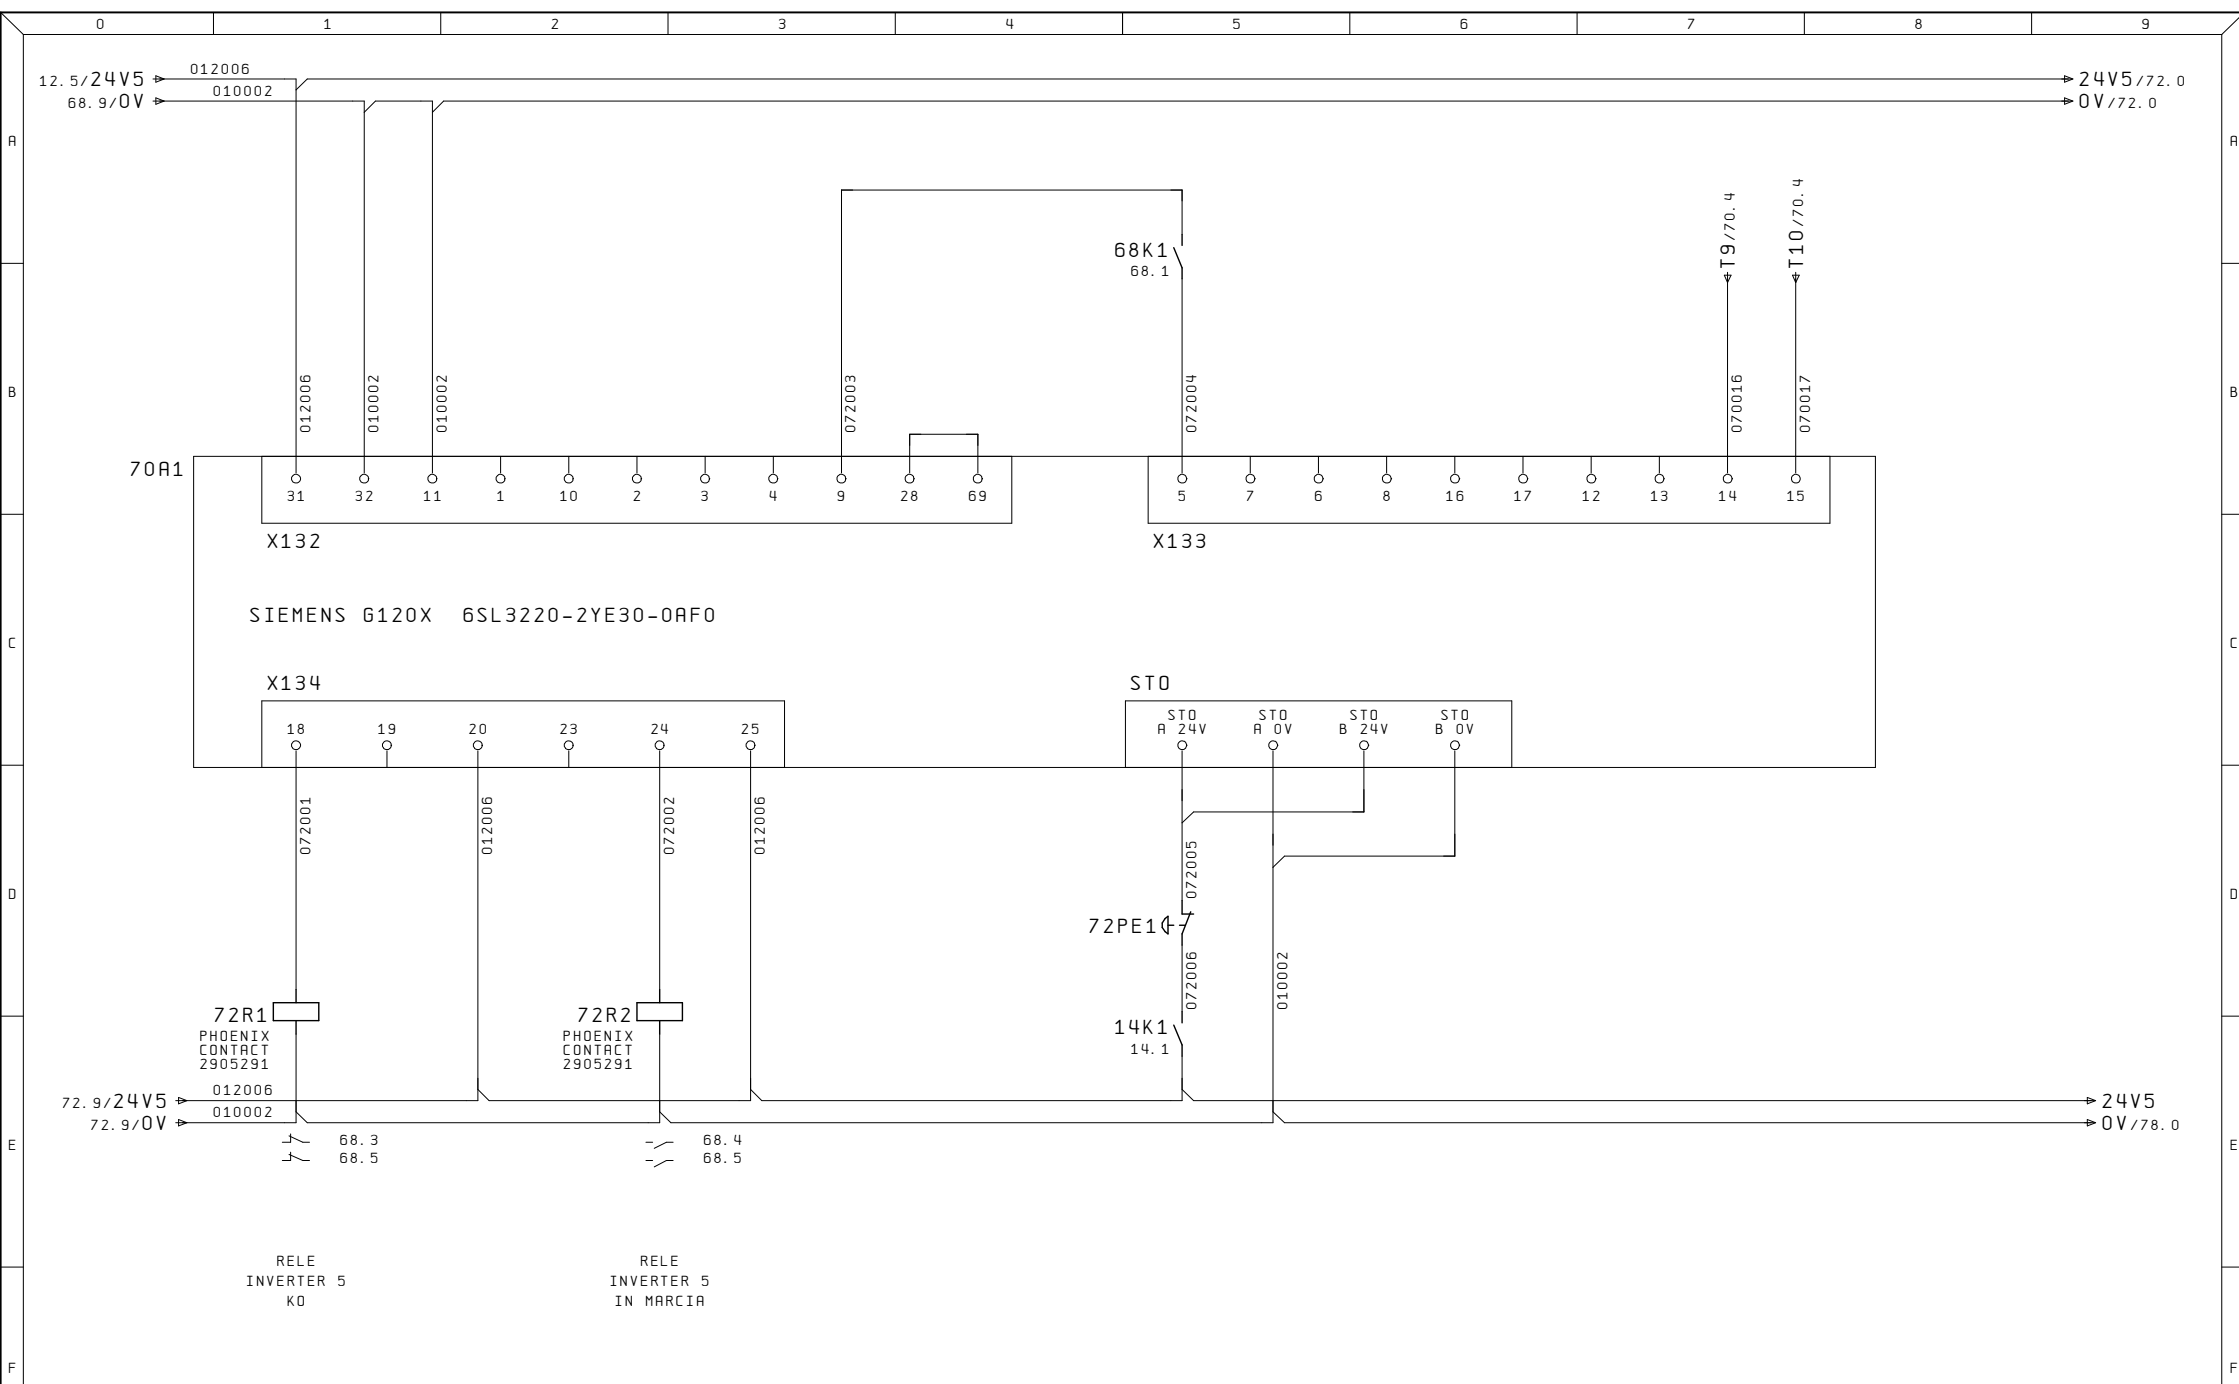

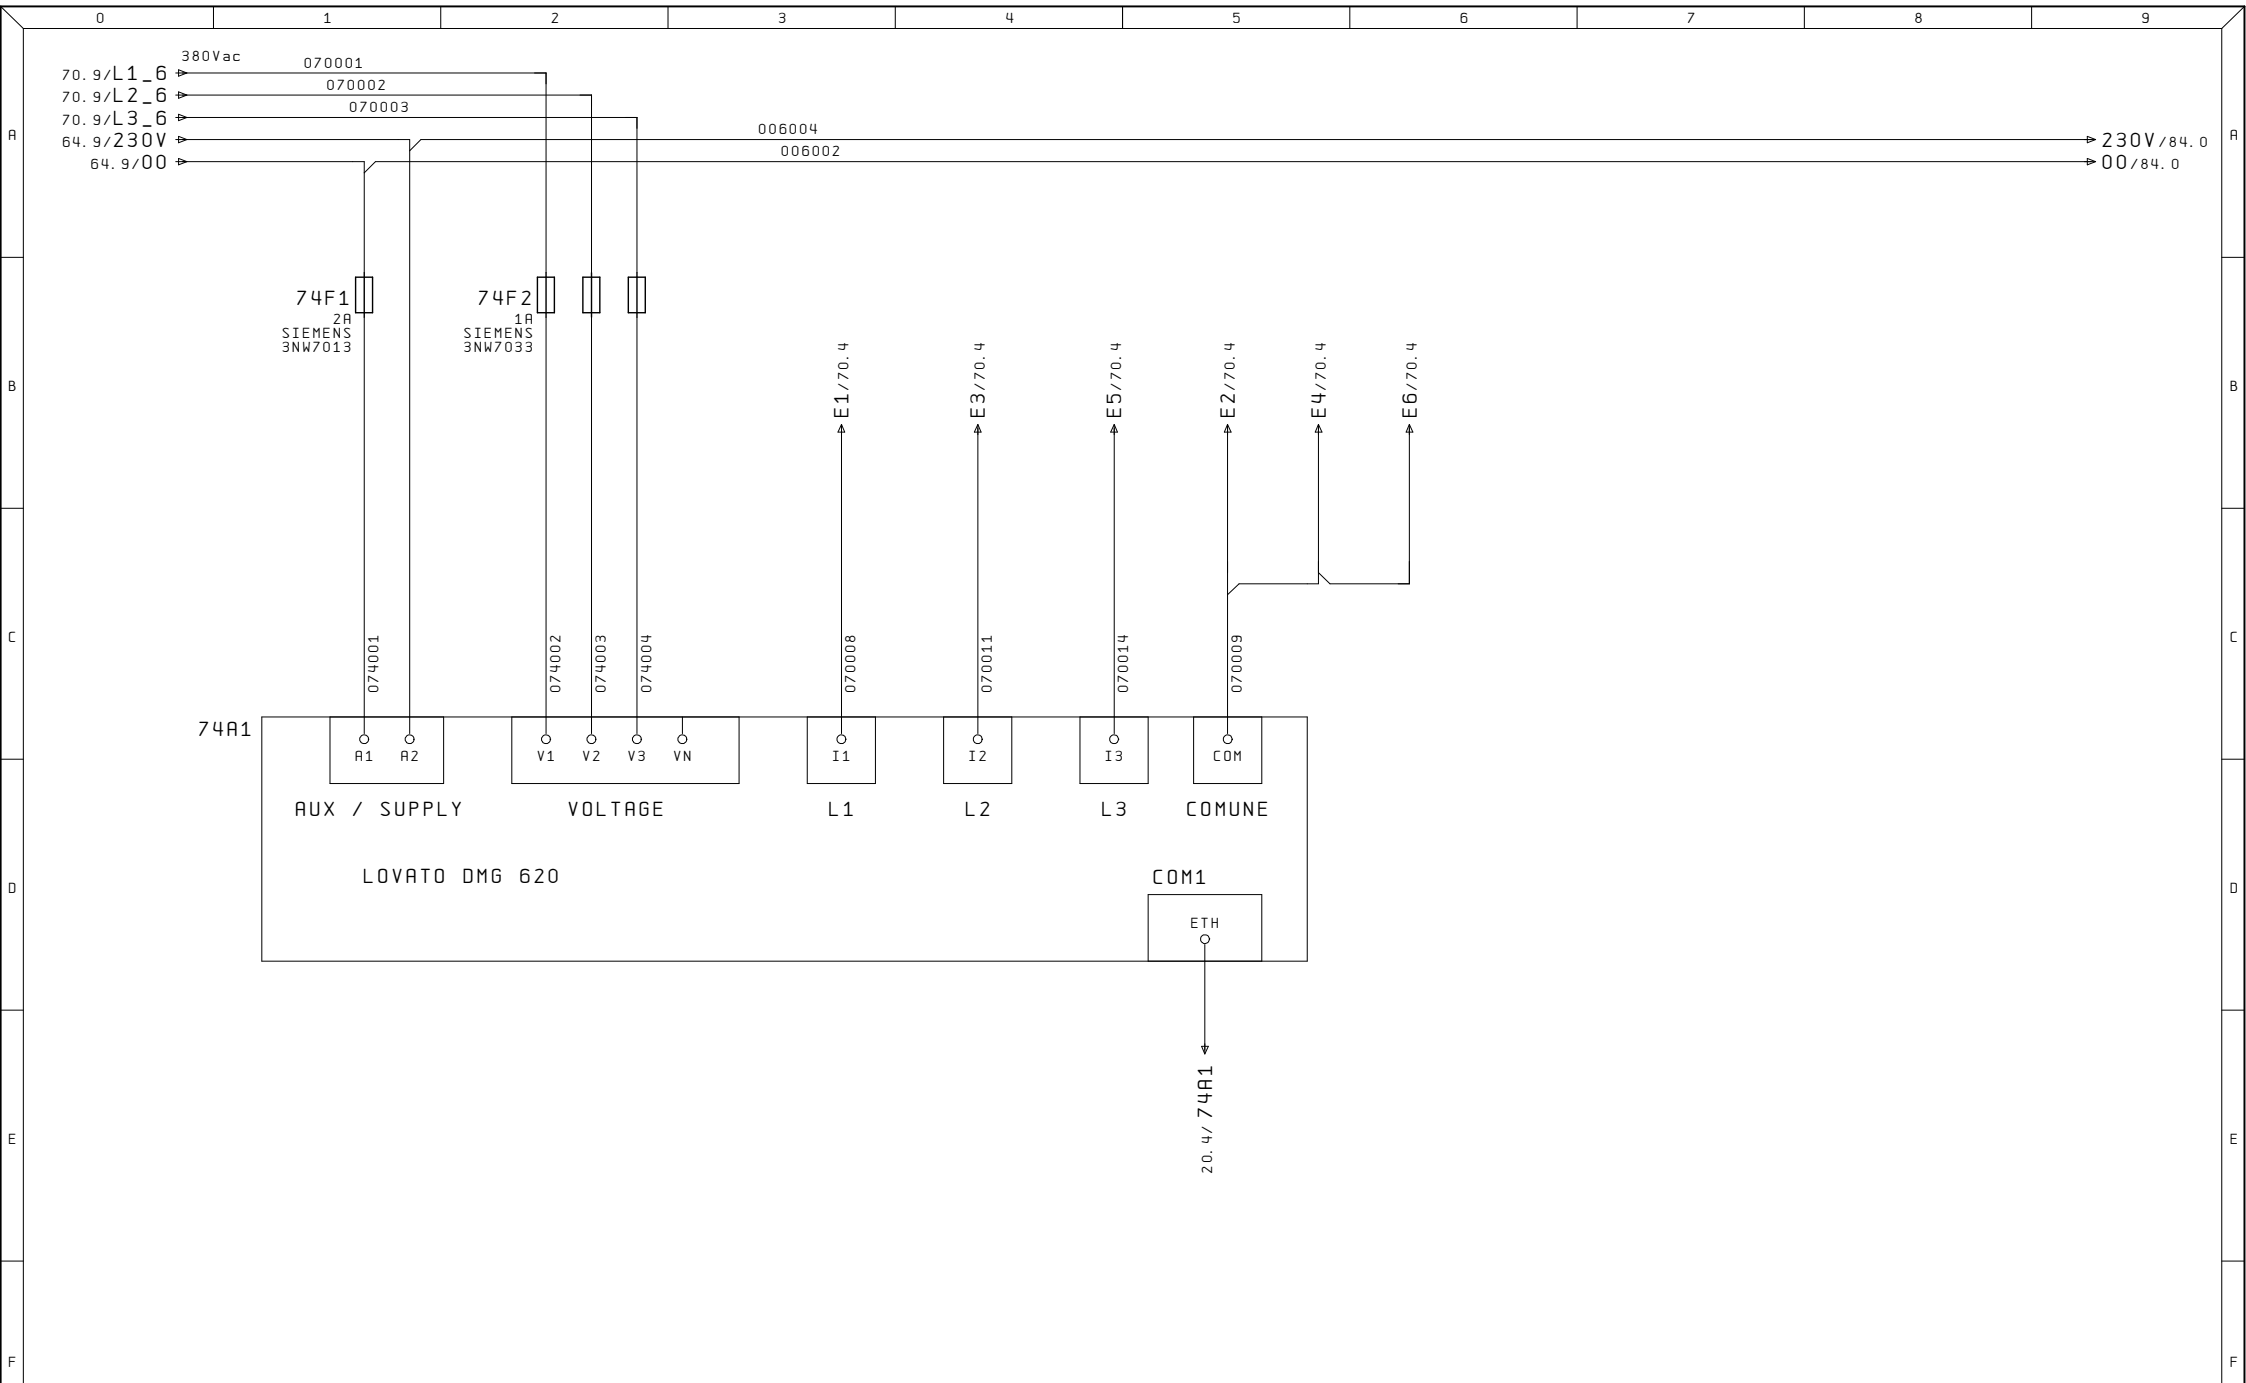

Ultime Modifiche	Rev. :	Impianto	R. E. M. S. R. L.	Cliente	Disegno Numero	Commessa	Codice impianto	Codice luogo
	Data :	POMPE ACQUA	Via Ferruccio, 16/A-03010 Patrica (Fr) Tel. +39-0775-830116 Fax +39-0775-839345		2023_0780_48	2023_0780_48QE		+
	Diseg. :		QUESTO DISEGNO E' DI PROPRIETA' ESCLUSIVA DELLA R.E.M. S.R.L. E' VIETATO RIPRODURLO O COMUNICARLO AD ALTRI SENZA LA PROPRIA AUTORIZZAZIONE	Cliente Finale	Descrizione pagina	ANALIZZATORE POMPA 5		
ALE	Stampa : 19. Nov. 2024							Pag. 74
	Verif. :							di

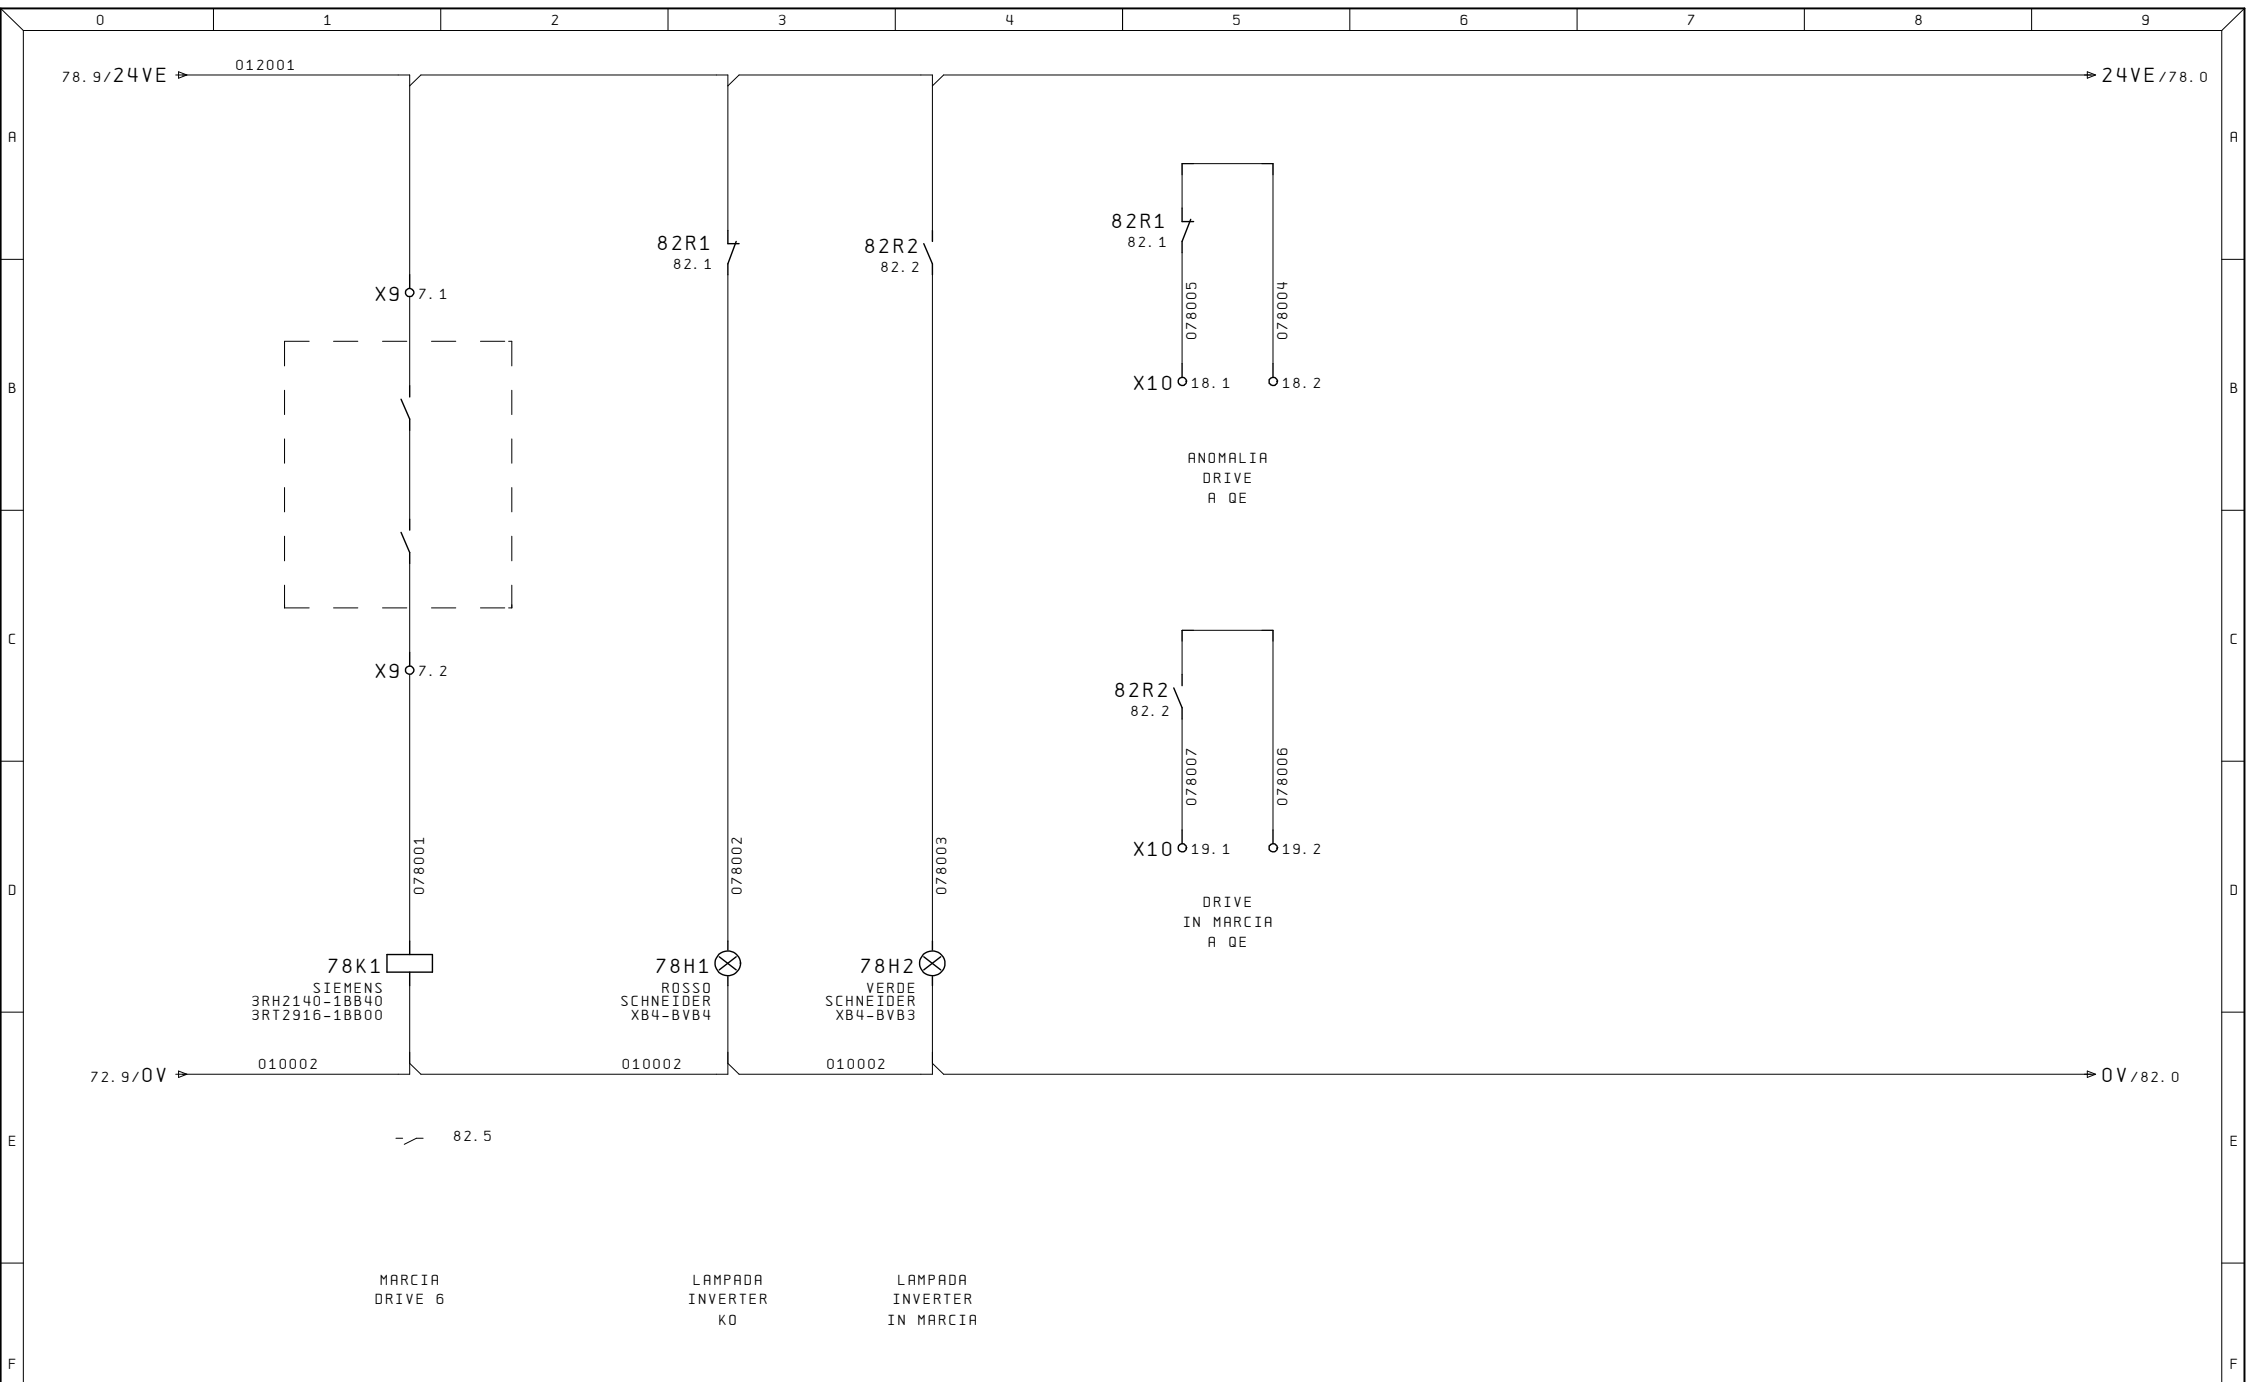

Ultime Modifiche		Rev. :	Impianto POMPE ACQUA	R. E. M. S. R. L. Via Ferruccia, 16/A-03010 Patrica (Fr) Tel. +39-0775-830116 Fax +39-0775-839345	Cliente	Disegno Numero	Commessa	Codice impianto	Codice luogo	
		Data :				2023_0780_48	2023_0780_48	8QE	+	
		Diseg. :				Descrizione pagina				
		Stampa : 19. Nov. 2024				COMANDI DRIVE 6				
ALE		Verif. :			Cliente Finale					
						Pag. 78 di				

