


0	1	2	3	4	5	6	7	8	9
R. E. M. S. r. L.									
Via Ferruccia, 16/A - 03010 Patrica (FR)									
Tel: 0775/830116 Fax: 0775/839345									
Cliente : STELLANTIS PRATOLA SERRA (AV)									
Indirizzo : VIA NAZIONALE DELLE PUGLIE									
Design. impianto : CENTRALINA IDR. OP140									
Numero di disegno : 2023_0780_44									
Commessa : 2023_0780_44									
Produttore : R. E. M. s. r. l.									
Indirizzo : Via Ferruccia 16/a									
Cliente Finale : STELLANTIS PRATOLA SERRA (AV)									
Indirizzo : VIA NAZIONALE DELLE PUGLIE									
Responsabile del Progetto : ALE									
Modificato il: 12. Giu. 2024 Da ALE Numero delle pagine 11									
Ultime Modifiche									
Rev. :									
Data :									
Diseg. :									
Stampa : 12. Giu. 2024									
Verif. :									
Impianto									
CENTRALINA IDR. OP140									
R. E. M. S. R. L.									
Via Ferruccia, 16/A-03010 Patrica (Fr)									
Tel. +39-0775-830116									
Fax +39-0775-839345									
Disegno Numero									
2023_0780_44									
Commessa									
2023_0780_44									
Codice impianto									
4400C									
Codice luogo									
+									
Descrizione pagina									
PAGINA PRINCIPALE									
Pag.									
1									
di									

	0	1	2	3	4	5	6	7	8	9
A	=DOC/1	PAGINA PRINCIPALE						21. Mag. 2024	ALE	
	=DOC/2	SOMMARIO PAGINE						21. Mag. 2024	ALE	x
	=QE/2	ALIMENTAZIONE GENERALE 400VAC						21. Mag. 2024	ALE	
	=QE/6	TRASFORMATORE 400/230V						21. Mag. 2024	ALE	
	=QE/10	AUSILIARI 230V						21. Mag. 2024	ALE	
	=QE/12	AUSILIARI 24VDC						21. Mag. 2024	ALE	
B	=QE/14	COMANDI DRIVE						21. Mag. 2024	ALE	
	=QE/18	ROUTER						21. Mag. 2024	ALE	
	=QE/30	INVERTER MOTORE POMPA						21. Mag. 2024	ALE	
	=QE/32	INVERTER CONTROL UNIT						21. Mag. 2024	ALE	
	=QE/34	ANALIZZATORE						21. Mag. 2024	ALE	
C										
D										
E										
F										


Ultime Modifiche	Rev. :	Impianto	R. E. M. S. R. L.	Cliente	Disegno Numero	Commessa	Codice impianto	Codice luogo
	Data :	CENTRALINA IDR.	Via Ferruccio, 16/A-03010 Patrica (Fr) Tel. +39-0775-830116 Fax +39-0775-839345		2023_0780_44	2023_0780_44	4400C	+
ALE	Diseg. :	OP140	QUESTO DISEGNO E' DI PROPRIETA' ESCLUSIVA DELLA R. E. M. S. R. L. E' VIETATO RIPRODURLO O COMUNICARLO AD ALTRI SENZA LA PROPRIA AUTORIZZAZIONE	Cliente Finale	Descrizione pagina	SOMMARIO PAGINE		Pag.
	Verif. :							2
								di




Ultime Modifiche	Rev. :	Impianto	R. E. M. S. R. L.	Cliente	Disegno Numero	Commissa	Codice impianto	Codice luogo
	Data :	CENTRALINA IDR.	Via Ferruccia, 16/A-03010 Patrica (Fr) Tel. +39-0775-830116 Fax +39-0775-839345		2023_0780_44	2023_0780_44	44E	+
ALE	Diseg. :	OP140	QUESTO DISEGNO E' DI PROPRIETA' ESCLUSIVA DELLA R. E. M. S. R. L. E' VIETATO RIPRODURLO O COMUNICARLO AD ALTRI SENZA LA PROPRIA AUTORIZZAZIONE	Cliente Finale	Descrizione pagina	ALIMENTAZIONE GENERALE 400VAC		
	Verif. :							Pag. 2 di

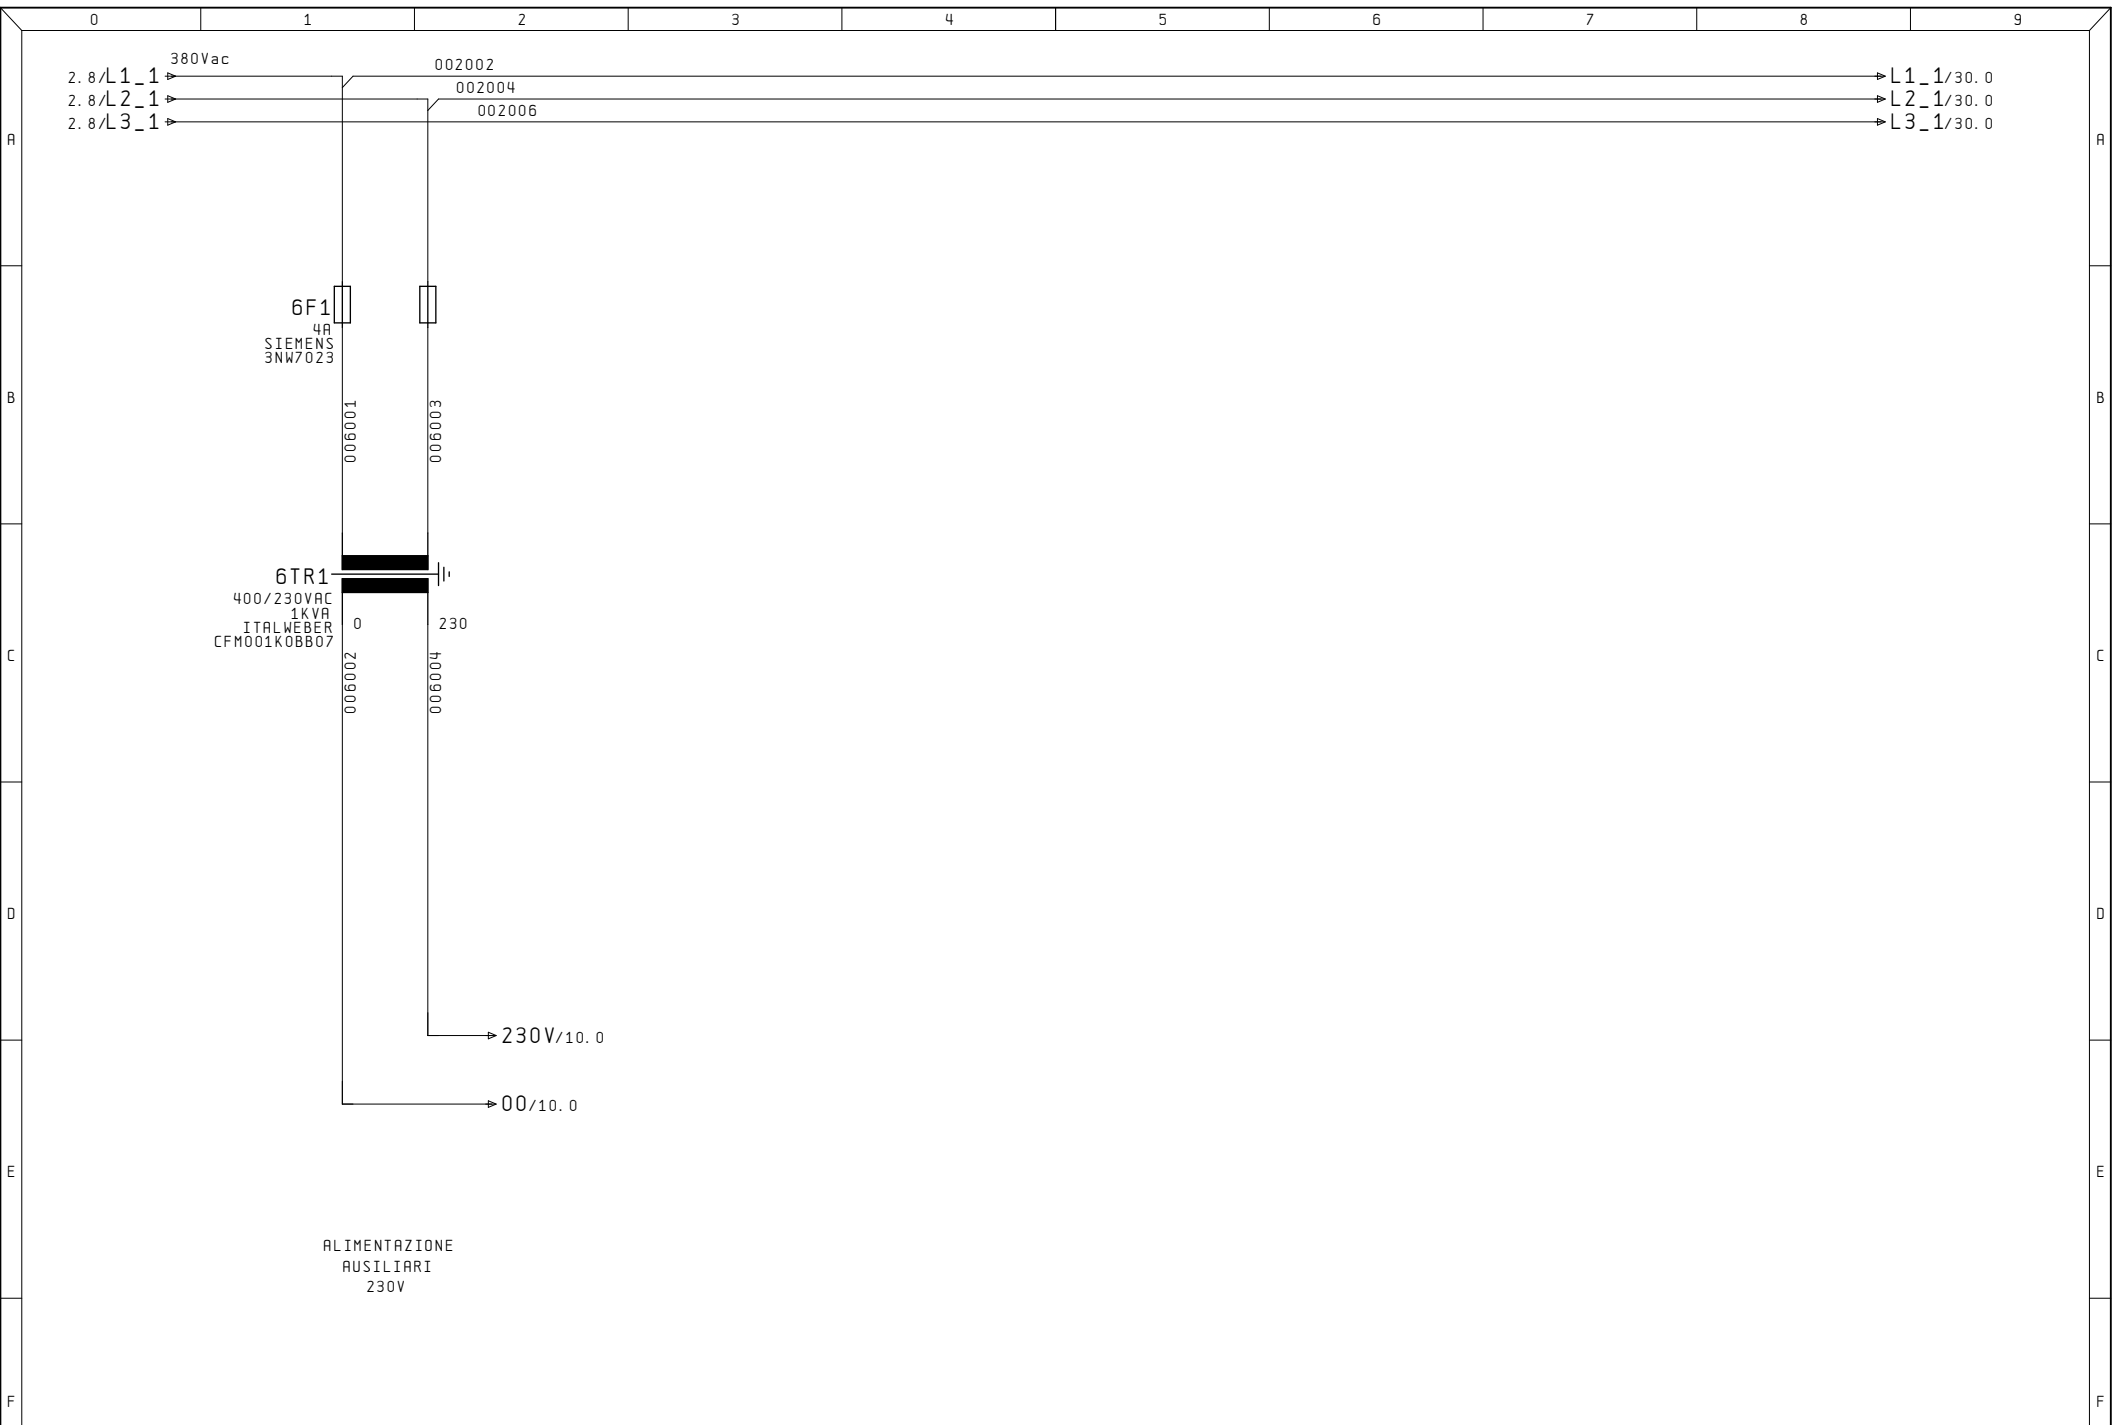


Ultime Modifiche	Rev. :	Impianto	R. E. M. S. R. L.	Cliente	Disegno Numero	Commissa	Codice impianto	Codice luogo	
	Data :				2023_0780_44	2023_0780_44	440E	+	
	Diseg. :				Descrizione pagina				Pag. 6
ALE	Stampa : 12. Giu. 2024				TRASFORMATORE 400/230V				
	Verif. :			Cliente Finale				di	

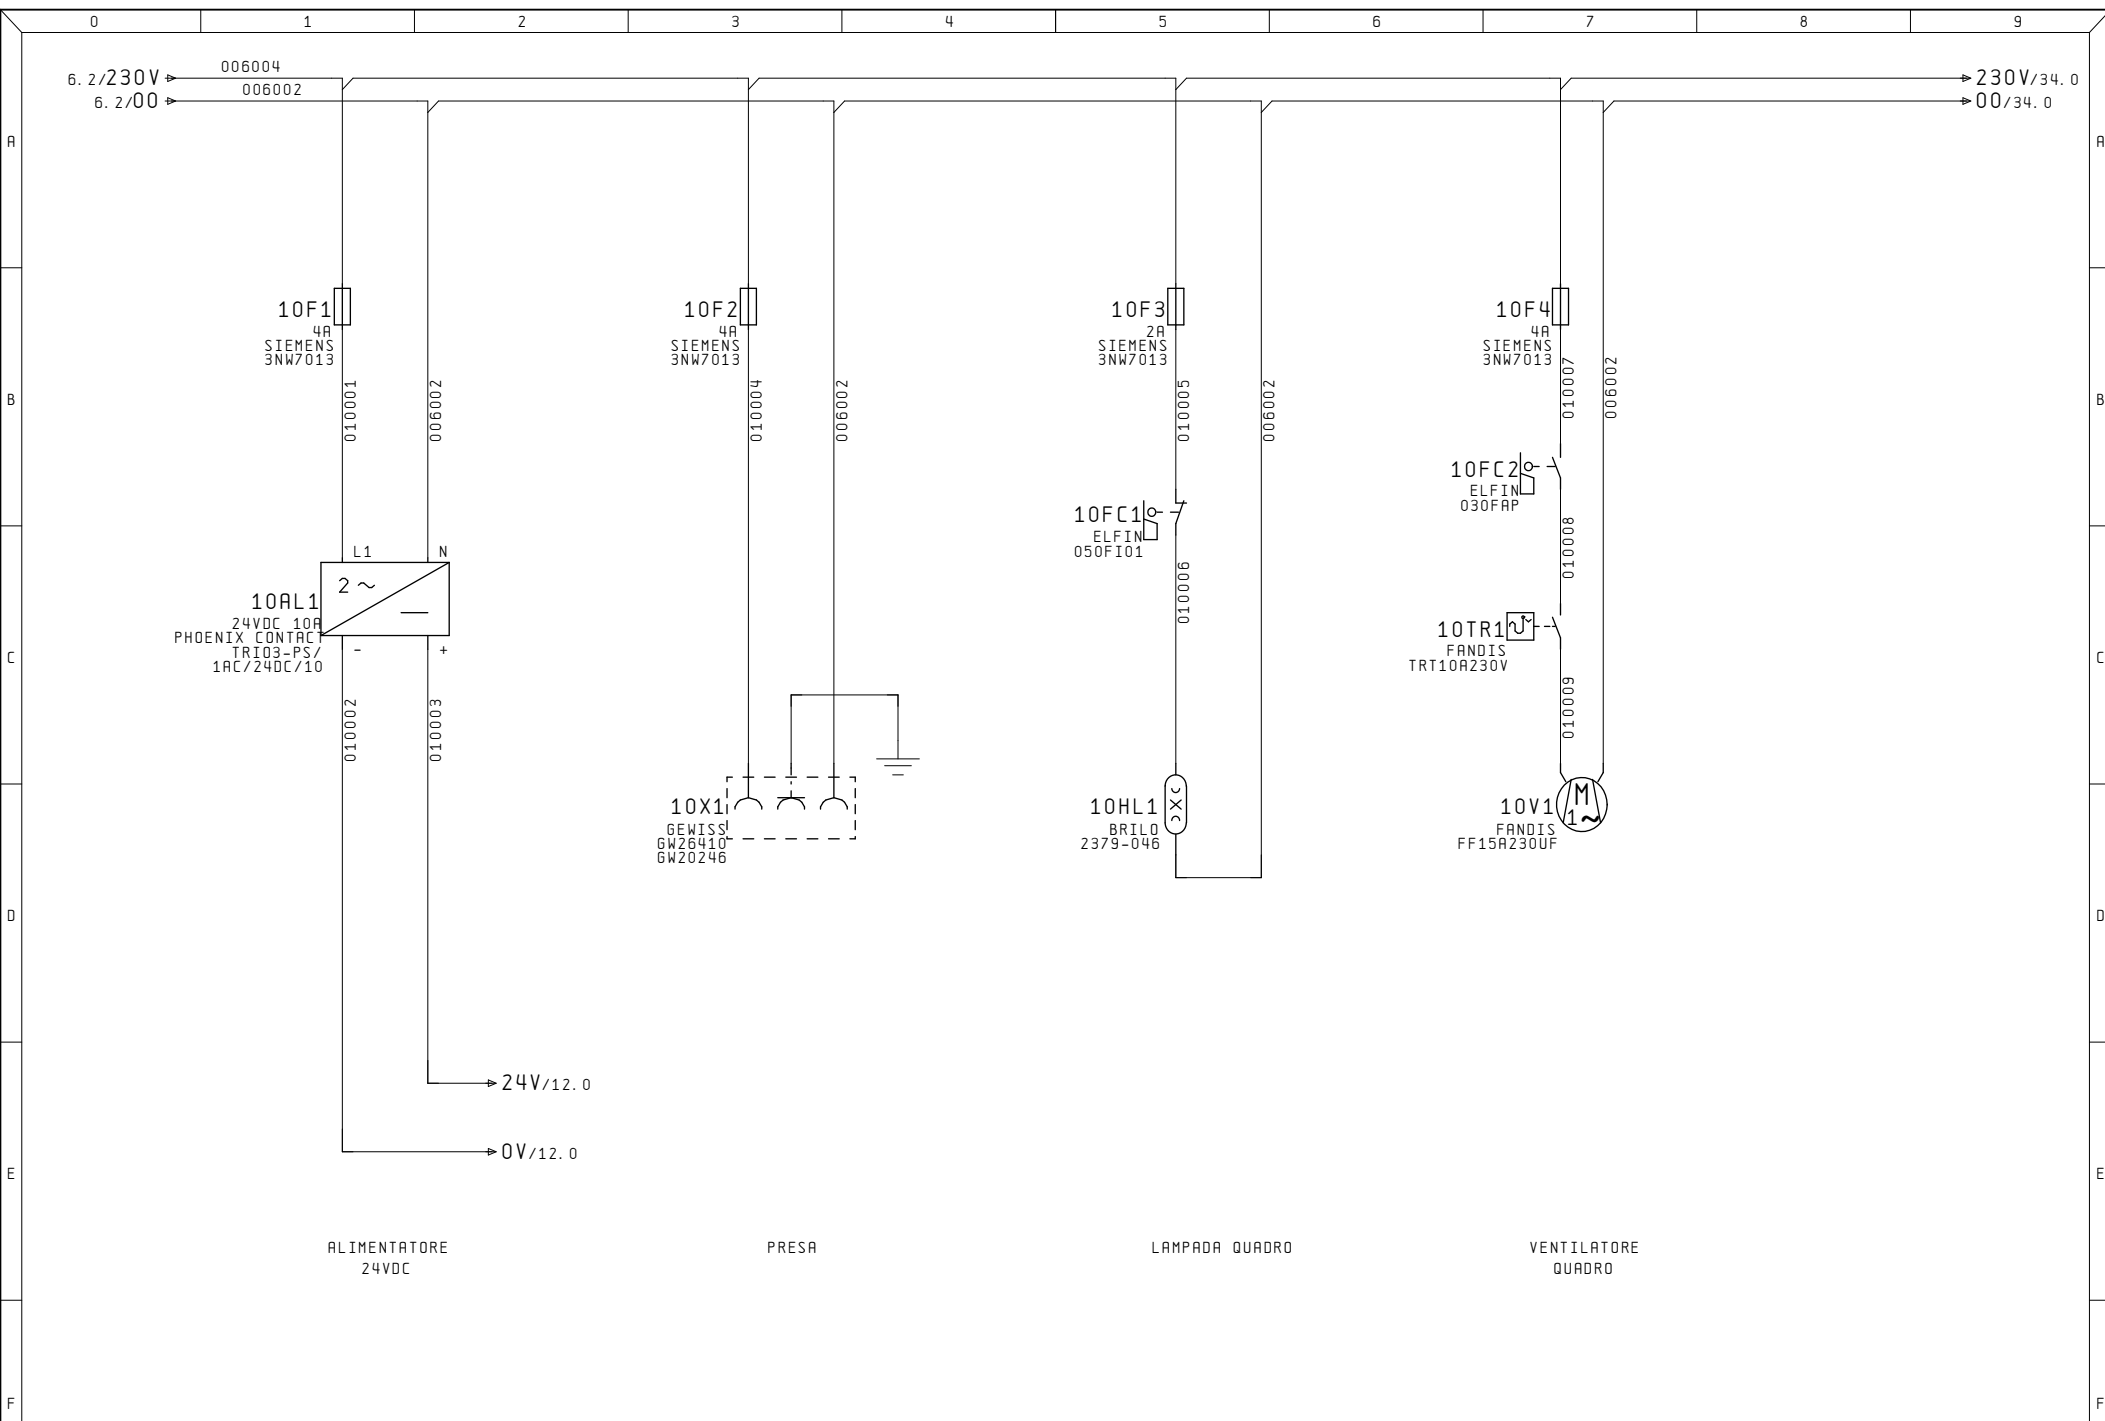


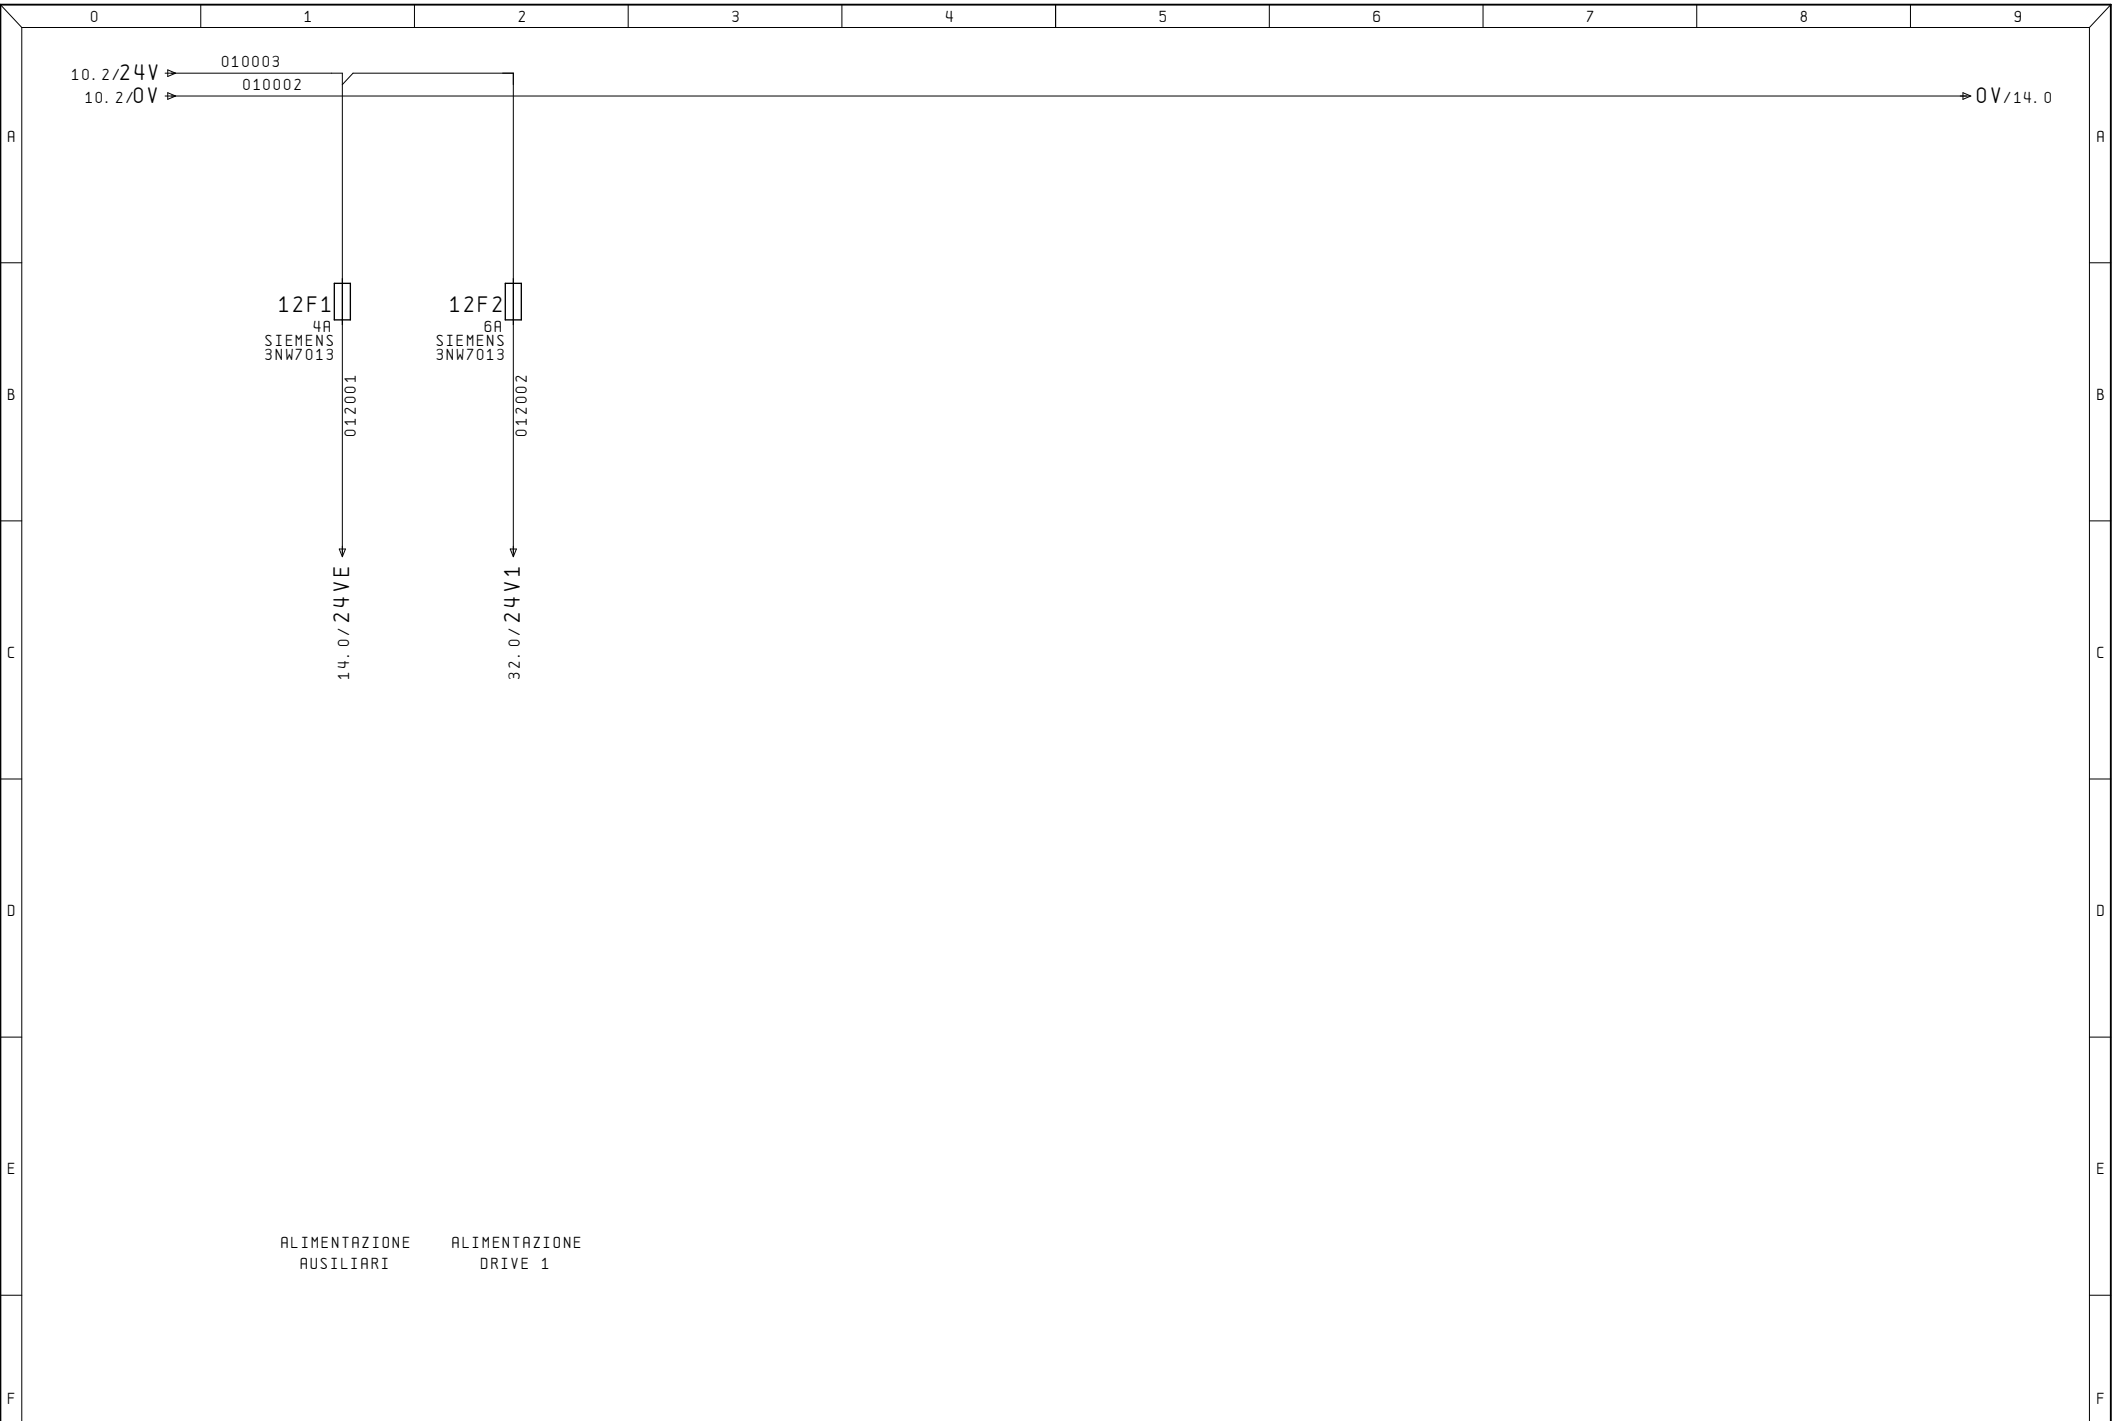

Ultime Modifiche	Rev. : Data :	Impianto CENTRALINA IDR. OP140	R. E. M. S. R. L. Via Ferruccia, 16/A-03010 Patrica (Fr) Tel. +39-0775-830116 Fax +39-0775-839345	Cliente	Disegno Numero 2023_0780_44	Commissa 2023_0780_44	Codice impianto 44E	Codice luogo +
	Diseg. : Stampa : 12. Giu. 2024				Descrizione pagina AUSILIARI 24VDC	Pag. 12		
ALE	Verif. :			Cliente Finale				di

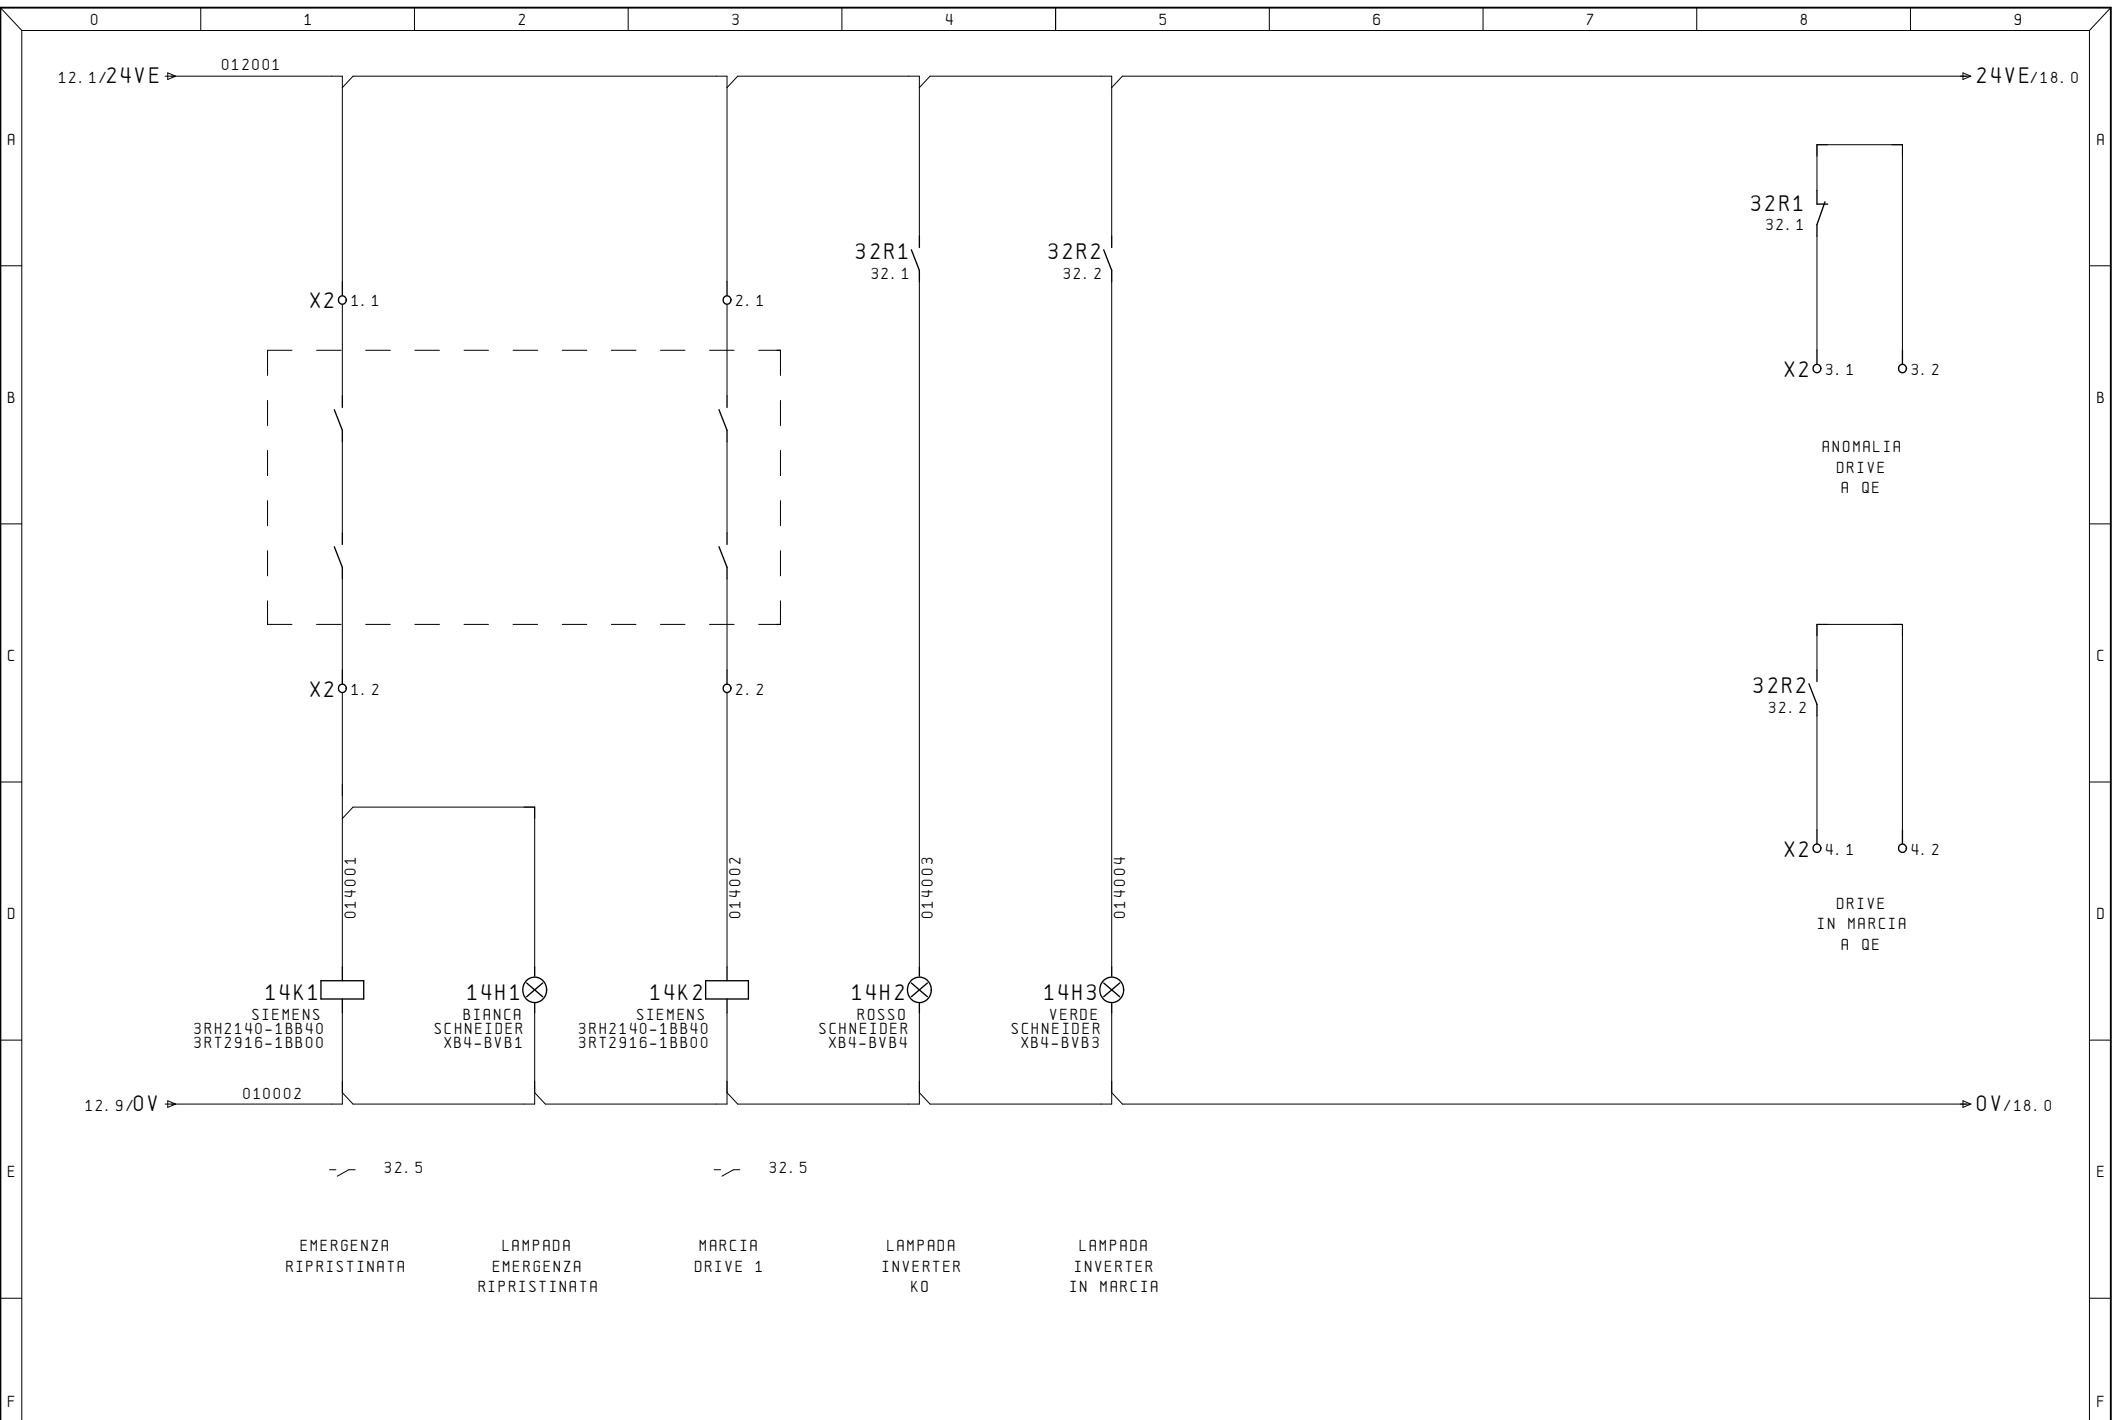


Ultime Modifiche		Rev. :	Impianto CENTRALINA IDR. OP140	R. E. M. S. R. L. Via Ferruccia, 16/A-03010 Patrica (Fr) Tel. +39-0775-830116 Fax +39-0775-839345 QUESTO DISEGNO E' DI PROPRIETA' ESCLUSIVA DELLA R. E. M. S. R. L. E' VIETATO RIPRODURLO O COMUNICARLO AD ALTRI SENZA LA PROPRIA AUTORIZZAZIONE	Cliente Cliente Finale	Disegno Numero	Commissa	Codice impianto	Codice luogo	
		Data :				2023_0780_44	2023_0780_44	44QE	+	
		Diseg. :				Descrizione pagina				Pag. 14
ALE		Stampa : 12. Giu. 2024				COMANDI DRIVE				
		Verif. :	di							

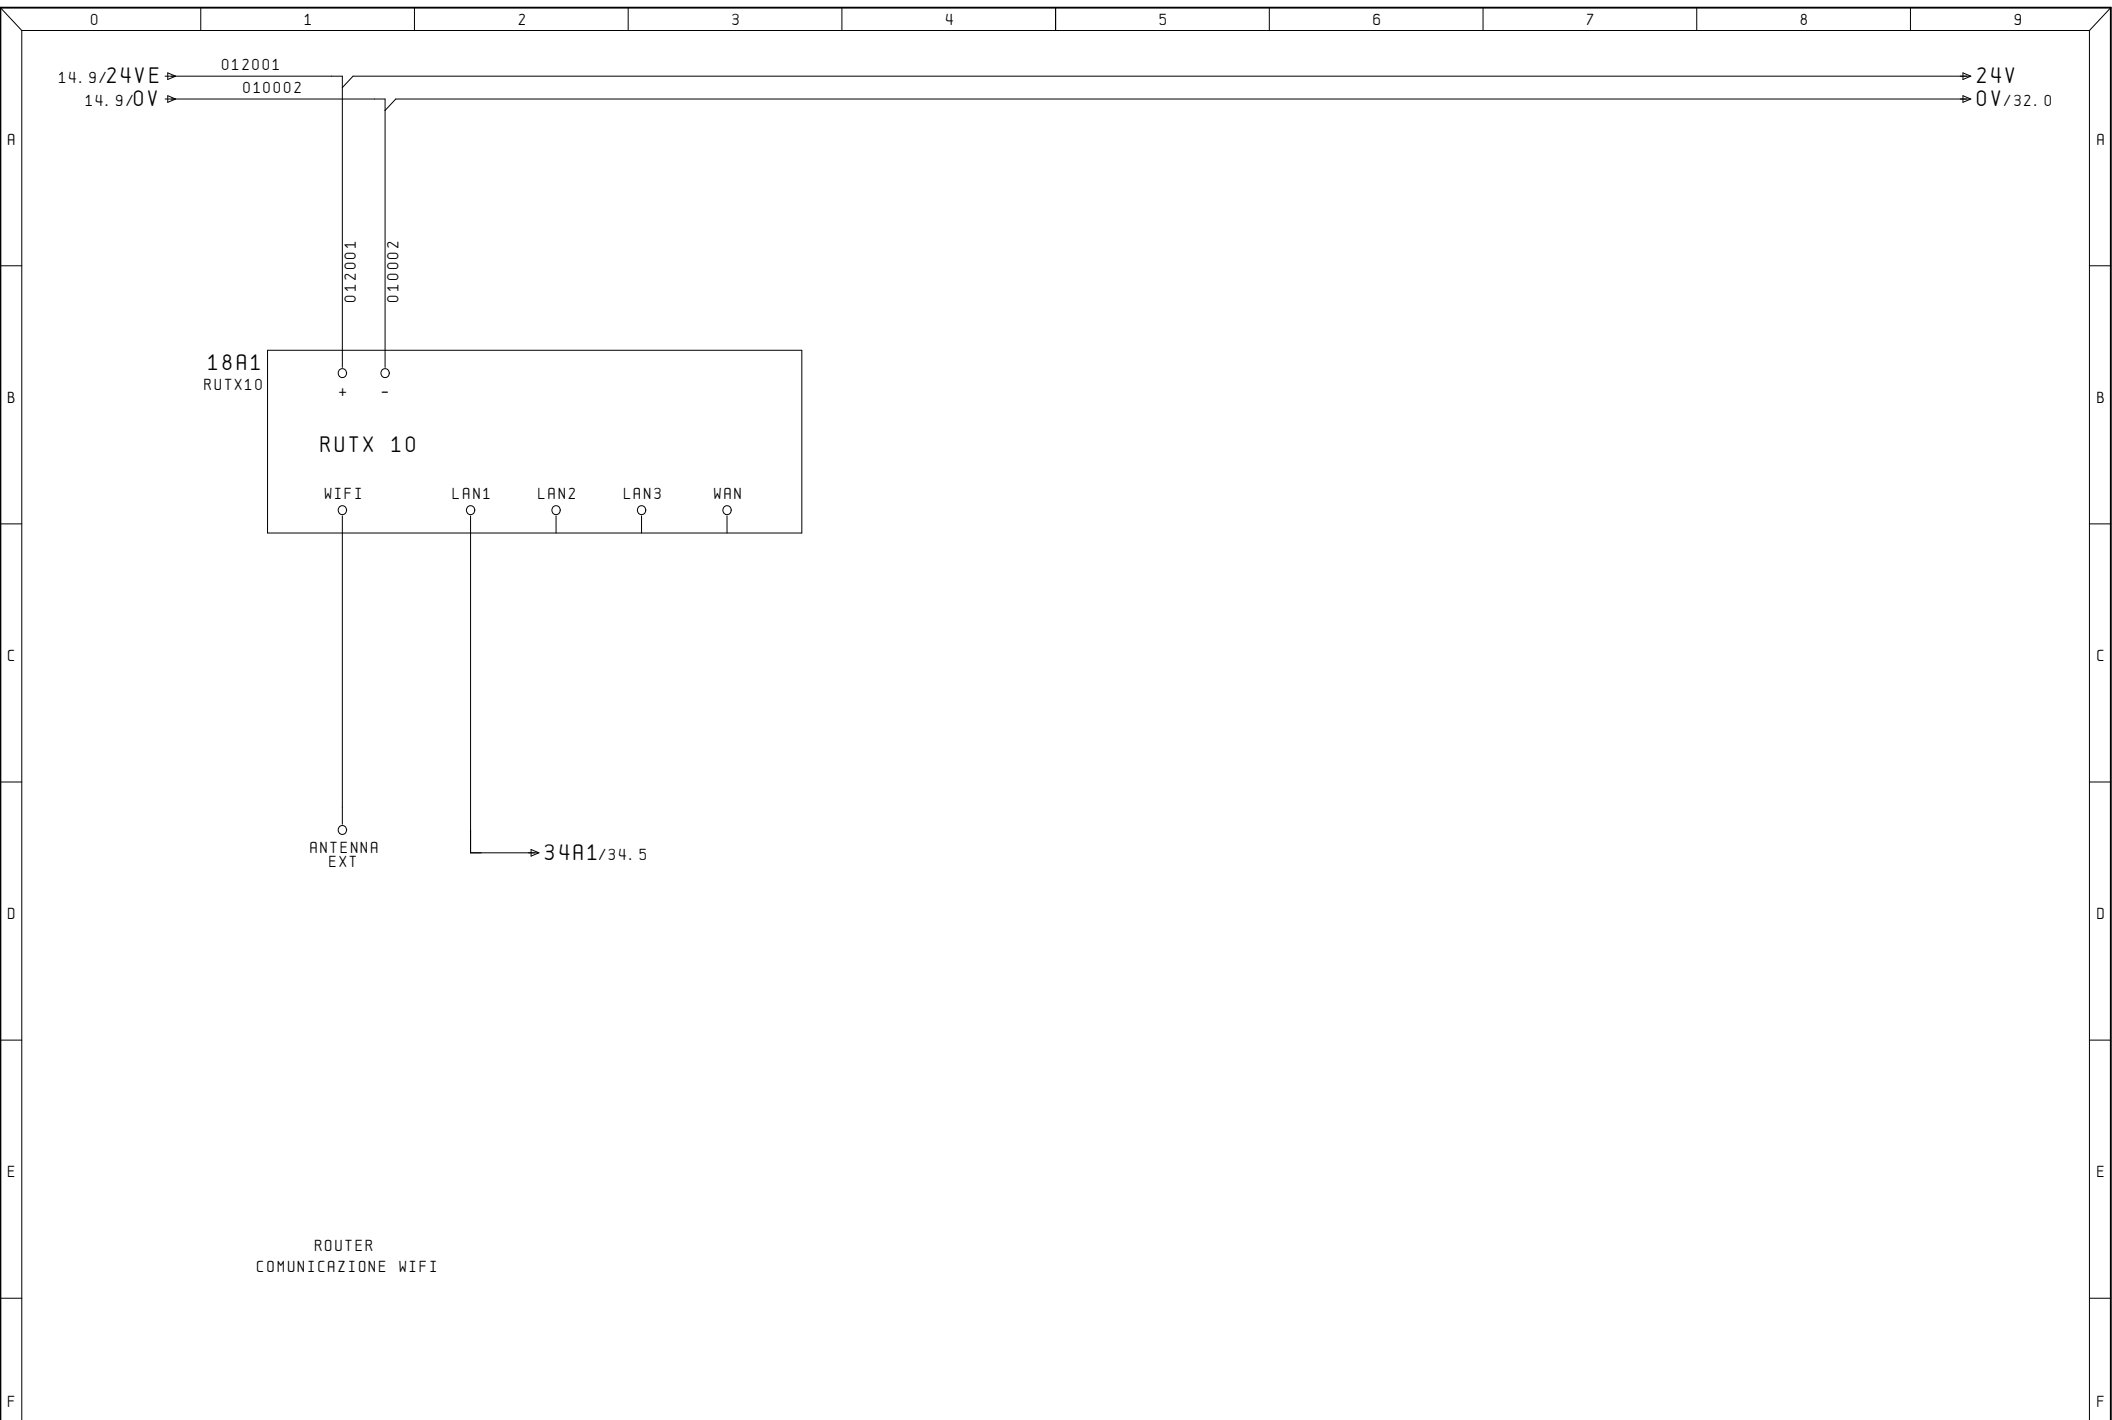

ROUTER
COMUNICAZIONE WIFI

Ultime Modifiche	Rev. :	Impianto	R. E. M. S. R. L.	Cliente	Disegno Numero	Commessa	Codice impianto	Codice luogo
	Data :	CENTRALINA IDR.	Via Ferruccia, 16/A-03010 Patrica (Fr) Tel. +39-0775-830116 Fax +39-0775-839345		2023_0780_44	2023_0780_44	44E	+
ALE	Diseg. :	OP140	QUESTO DISEGNO E' DI PROPRIETA' ESCLUSIVA DELLA R. E. M. S. R. L. E' VIETATO RIPRODURLO O COMUNICARLO AD ALTRI SENZA LA PROPRIA AUTORIZZAZIONE	Cliente Finale	Descrizione pagina	ROUTER		
	Verif. :							Pag. 18 di



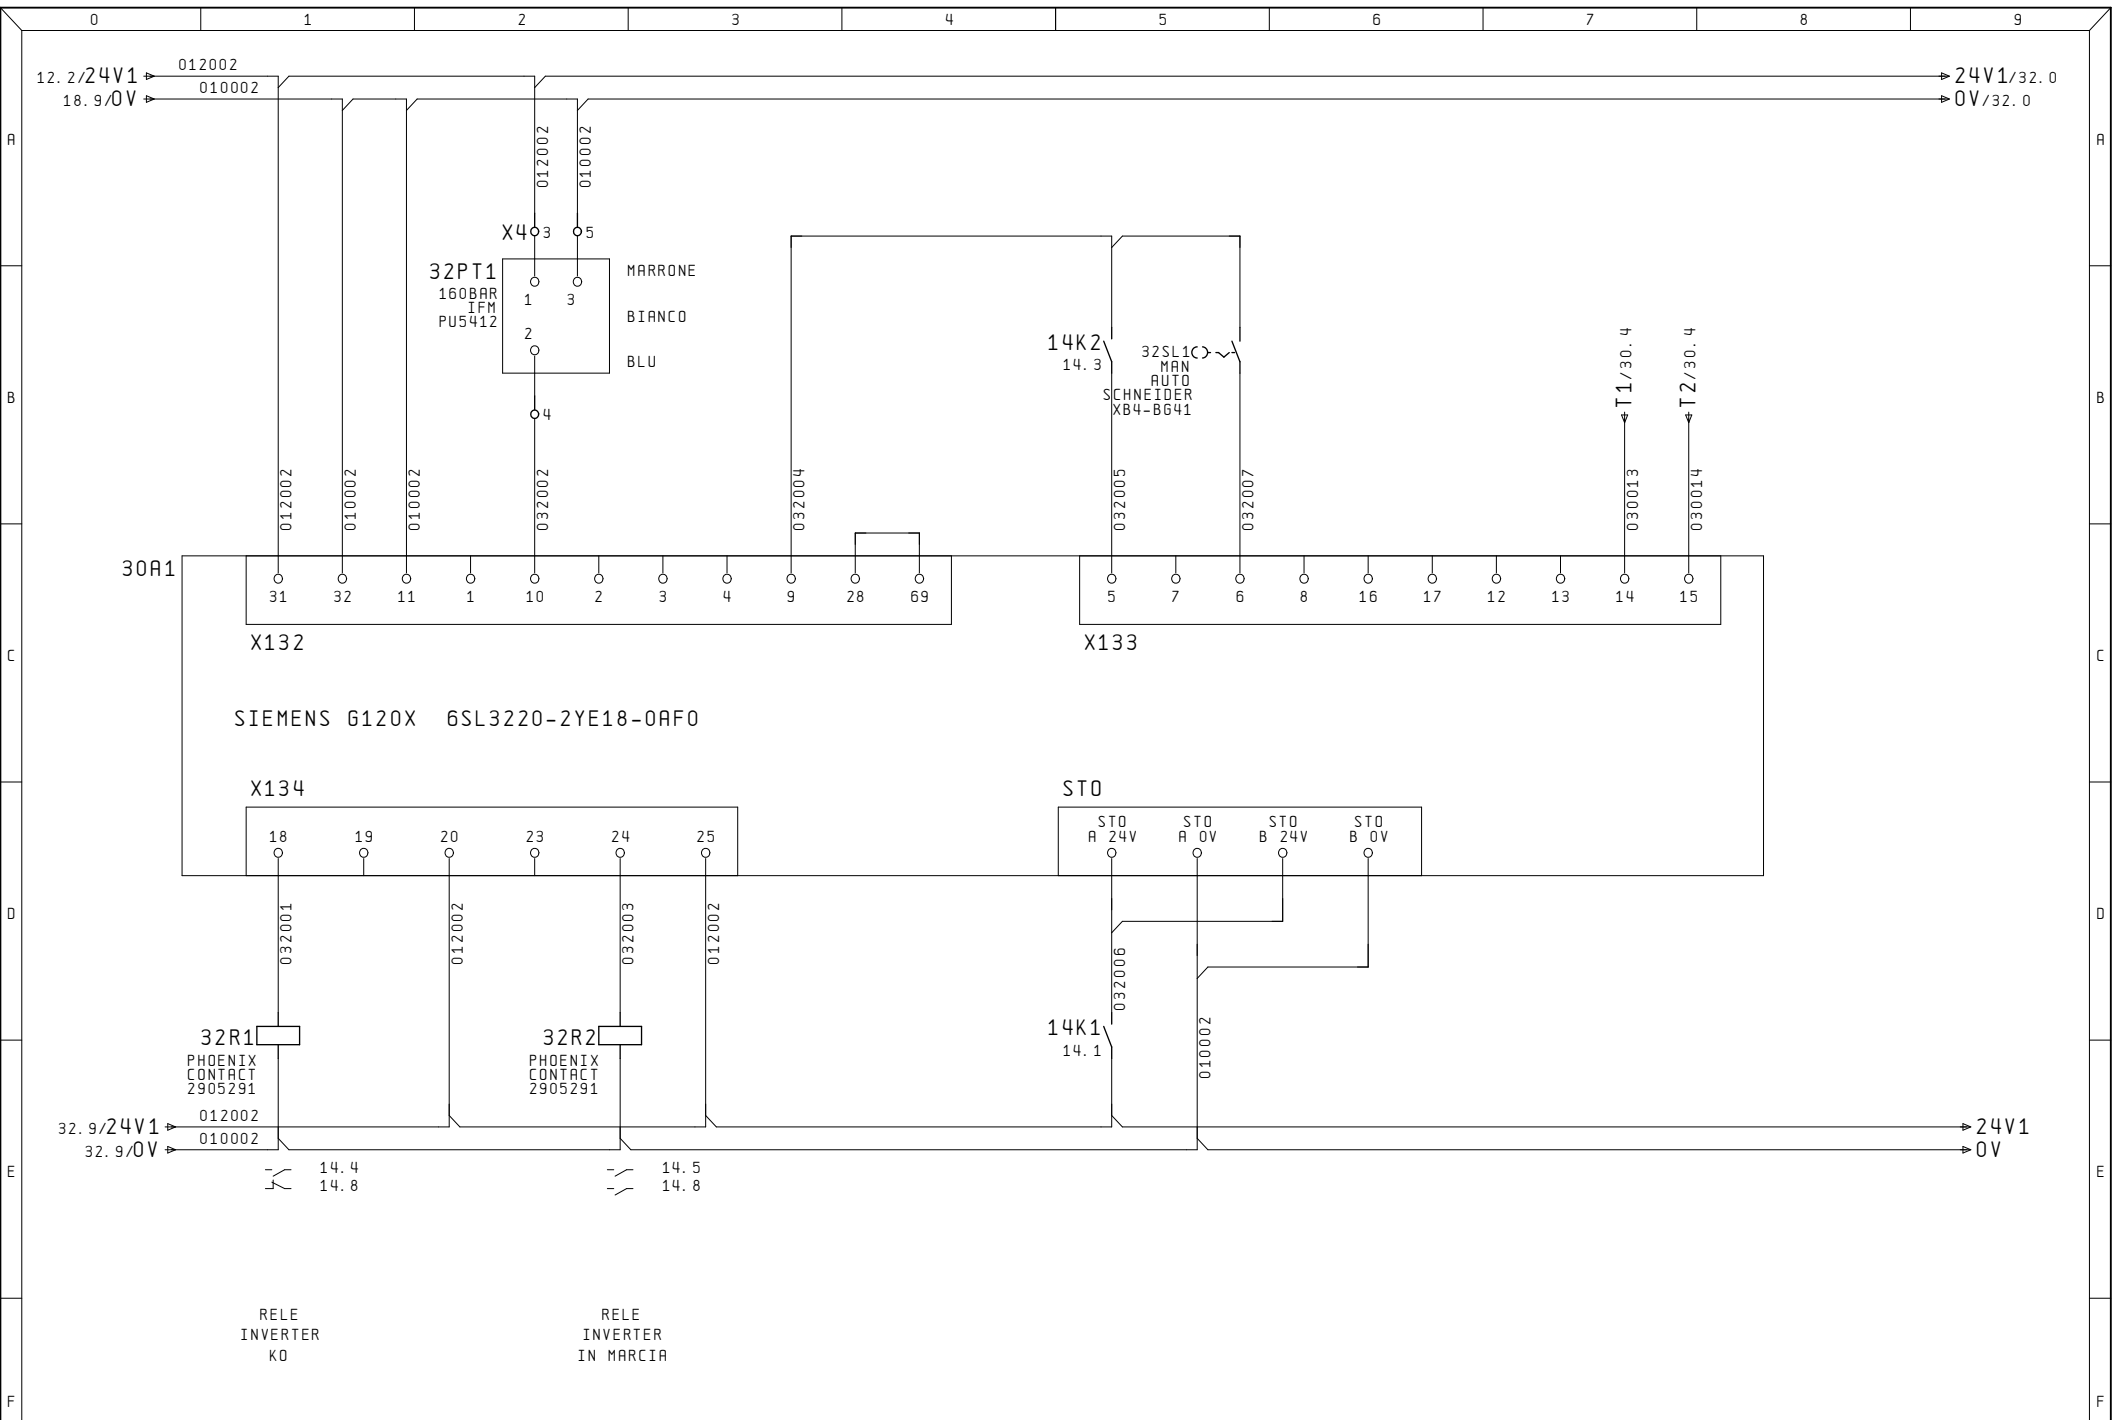

Ultime Modifiche		Rev. :	Impianto CENTRALINA IDR. OP140	R. E. M. S. R. L. Via Ferruccio, 16/A-03010 Patrica (Fr) Tel. +39-0775-830116 Fax +39-0775-839345 QUESTO DISEGNO E' DI PROPRIETA' ESCLUSIVA DELLA R. E. M. S. R. L. E' VIETATO RIPRODURLO O COMUNICARLO AD ALTRI SENZA LA PROPRIA AUTORIZZAZIONE	Cliente Cliente Finale	Disegno Numero	Commissa	Codice impianto	Codice luogo
		Data :				2023_0780_44	2023_0780_44	440E	+
		Diseg. :				INVERTER CONTROL UNIT			
ALE		Stampa : 12. Giu. 2024				Pag. 32			
		Verif. :				di			

