

B

C

D

E

F


1

	0	1	2	3	4	5	6	7	8	9
A	=DOC/1	PAGINA PRINCIPALE						21. Mag. 2024	ALE	
	=DOC/2	SOMMARIO PAGINE						21. Mag. 2024	ALE	x
	=QE/2	ALIMENTAZIONE GENERALE 400VAC						21. Mag. 2024	ALE	
	=QE/6	TRASFORMATORE 400/230V						21. Mag. 2024	ALE	
	=QE/10	AUSILIARI 230V						21. Mag. 2024	ALE	
	=QE/12	AUSILIARI 24VDC						21. Mag. 2024	ALE	
B	=QE/14	COMANDI DRIVE						21. Mag. 2024	ALE	
	=QE/18	ROUTER						21. Mag. 2024	ALE	
	=QE/30	INVERTER MOTORE POMPA						21. Mag. 2024	ALE	
	=QE/32	INVERTER CONTROL UNIT						21. Mag. 2024	ALE	
	=QE/34	ANALIZZATORE						21. Mag. 2024	ALE	
C										
D										
E										
F										


Ultime Modifiche	Rev. :	Impianto	R. E. M. S. R. L.	Cliente	Disegno Numero	Commessa	Codice impianto	Codice luogo
	Data :	IMP. ANTINCENDIO	Via Ferruccio, 16/A-03010 Patrica (Fr)		2023_0780_69	2023_0780_69	6900C	+
	Diseg. :	CENTRALINA DI	Tel. +39-0775-830116		Descrizione pagina			Pag.
ALE	Stampa : 12. Giu. 2024	POMPA6GIO	Fax +39-0775-839345	Cliente Finale	SOMMARIO PAGINE			2
	Verif. :		QUESTO DISEGNO E' DI PROPRIETA' ESCLUSIVA DELLA R. E. M. S. R. L. E' VIETATO RIPRODURLO O COMUNICARLO AD ALTRI SENZA LA PROPRIA AUTORIZZAZIONE					di




Ultime Modifiche	Rev. :	Impianto	R. E. M. S. R. L.	Cliente	Disegno Numero	Commissa	Codice impianto	Codice luogo
	Data :	IMP. ANTINCENDIO	Via Ferruccia, 16/A-03010 Patrica (Fr)		2023_0780_69	2023_0780_69	E	+
	Diseg. :	CENTRALINA DI	ESCLUSIVA DELLA R. E. M. S. R. L.	Cliente Finale	Descrizione pagina	ALIMENTAZIONE GENERALE 400VAC		
ALE	Stampa : 12. Giu. 2024	POMPAGGIO	E' VIETATO RIPRODURLO O COMUNICARLO AD ALTRI SENZA LA PROPRIA AUTORIZZAZIONE					Pag. 2
	Verif. :							di

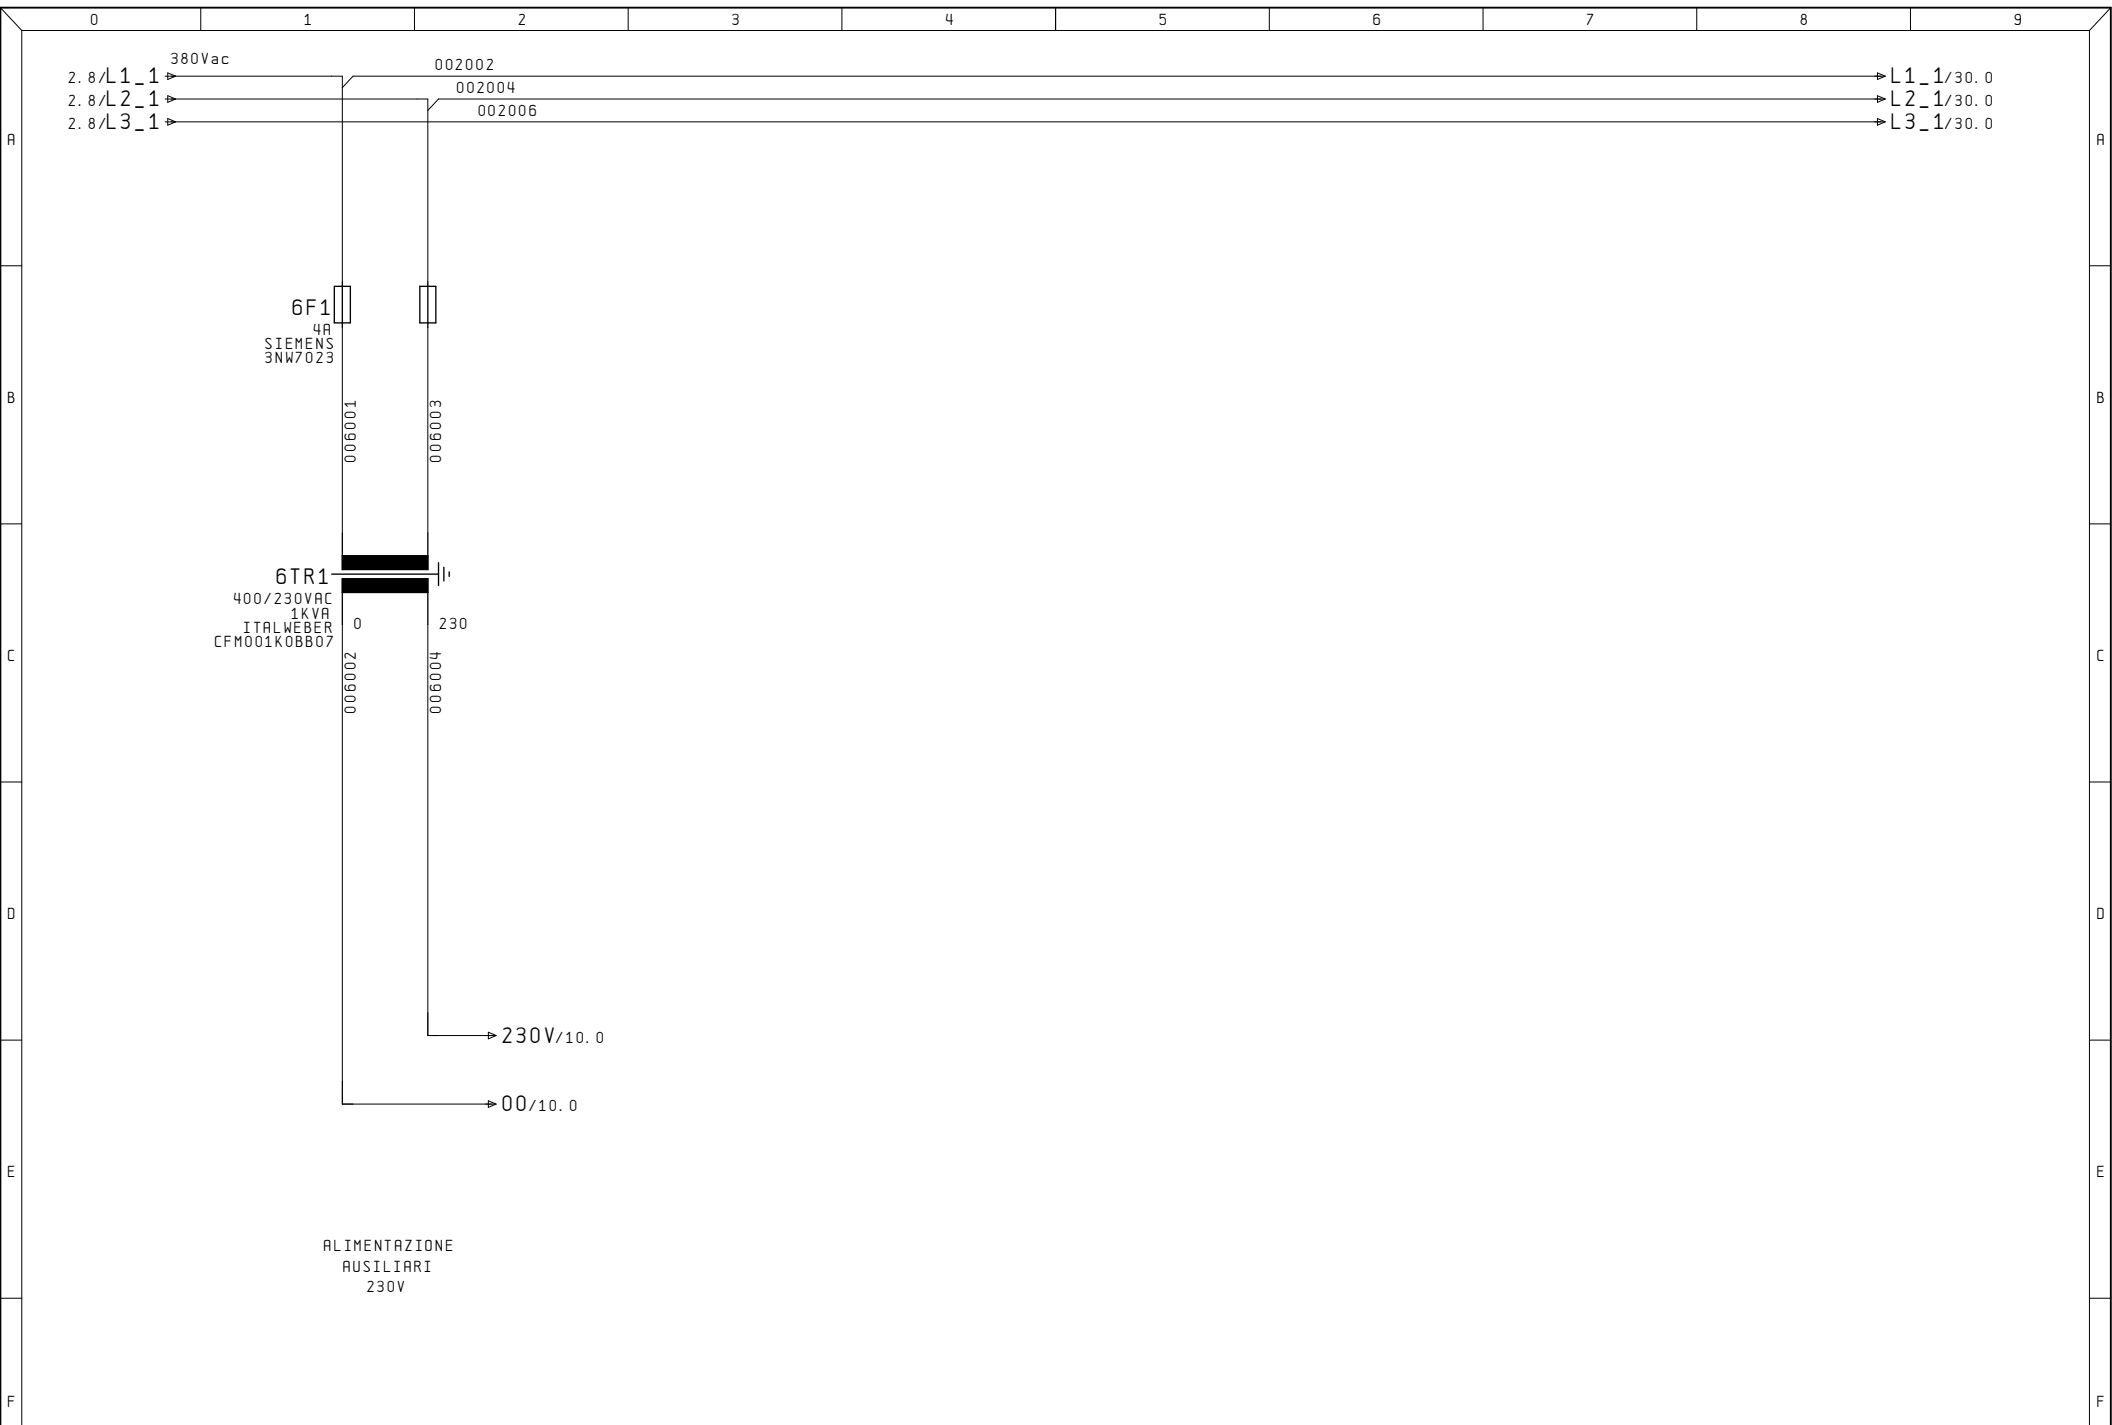

Ultime Modifiche	Rev. :	Impianto	R. E. M. S. R. L.	Cliente	Disegno Numero	Commissa	Codice impianto	Codice luogo	
	Data :	IMP. ANTINCENDIO CENTRALINA DI POMPAGGIO	Via Ferruccia, 16/A-03010 Patrica (Fr) Tel. +39-0775-830116 Fax +39-0775-839345	Cliente Finale	2023_0780_69	2023_0780_69	E	+	
ALE	Diseg. :		QUESTO DISEGNO E' DI PROPRIETA' ESCLUSIVA DELLA R. E. M. S. R. L. E' VIETATO RIPRODURLO O COMUNICARLO AD ALTRI SENZA LA PROPRIA AUTORIZZAZIONE		Descrizione pagina				Pag.
	Stampa : 12. Giu. 2024				TRASFORMATORE 400/230V				6
	Verif. :								di

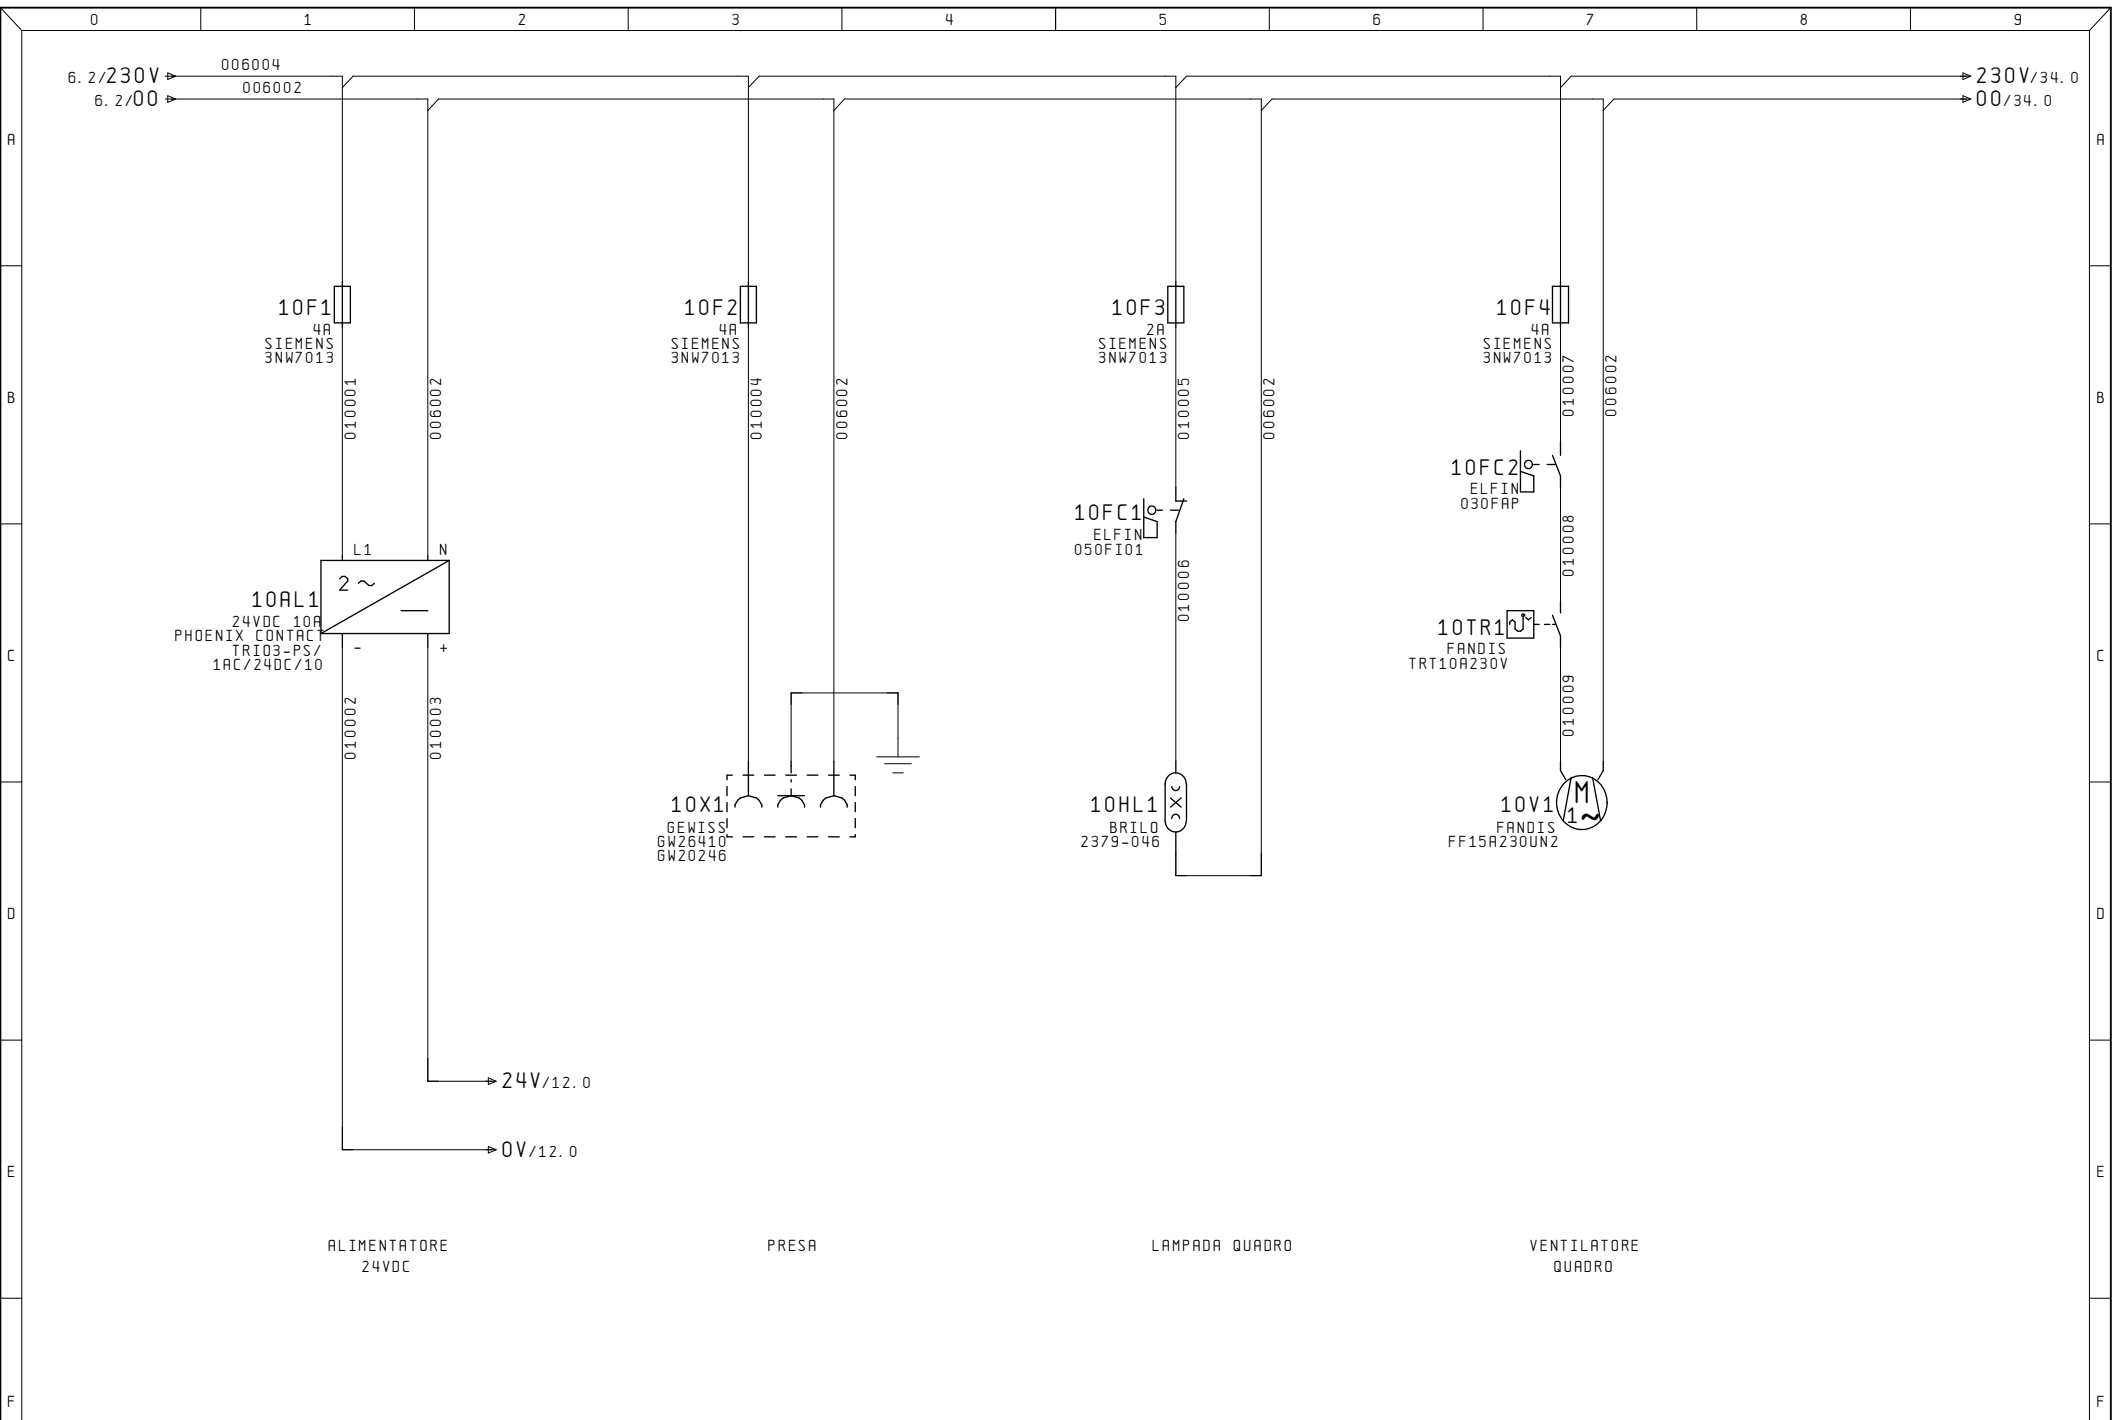


Ultime Modifiche		Rev. :	Impianto	R. E. M. S. R. L.	Cliente	Disegno Numero	Commissa	Codice impianto	Codice luogo
		Data :	IMP. ANTINCENDIO CENTRALINA DI POMPAGGIO	Via Ferruccia, 16/A-03010 Patrica (Fr)	Cliente Finale	2023_0780_69	2023_0780_69	E	+
		Diseg. :		Tel. +39-0775-830116		Descrizione pagina			
ALE		Stampa : 12. Giu. 2024		Fax +39-0775-839345		AUSILIARI 230V			
		Verif. :		QUESTO DISEGNO E' DI PROPRIETA' ESCLUSIVA DELLA R. E. M. S. R. L. E' VIETATO RIPRODURLO O COMUNICARLO AD ALTRI SENZA LA PROPRIA AUTORIZZAZIONE		Pag. 10			
						di			

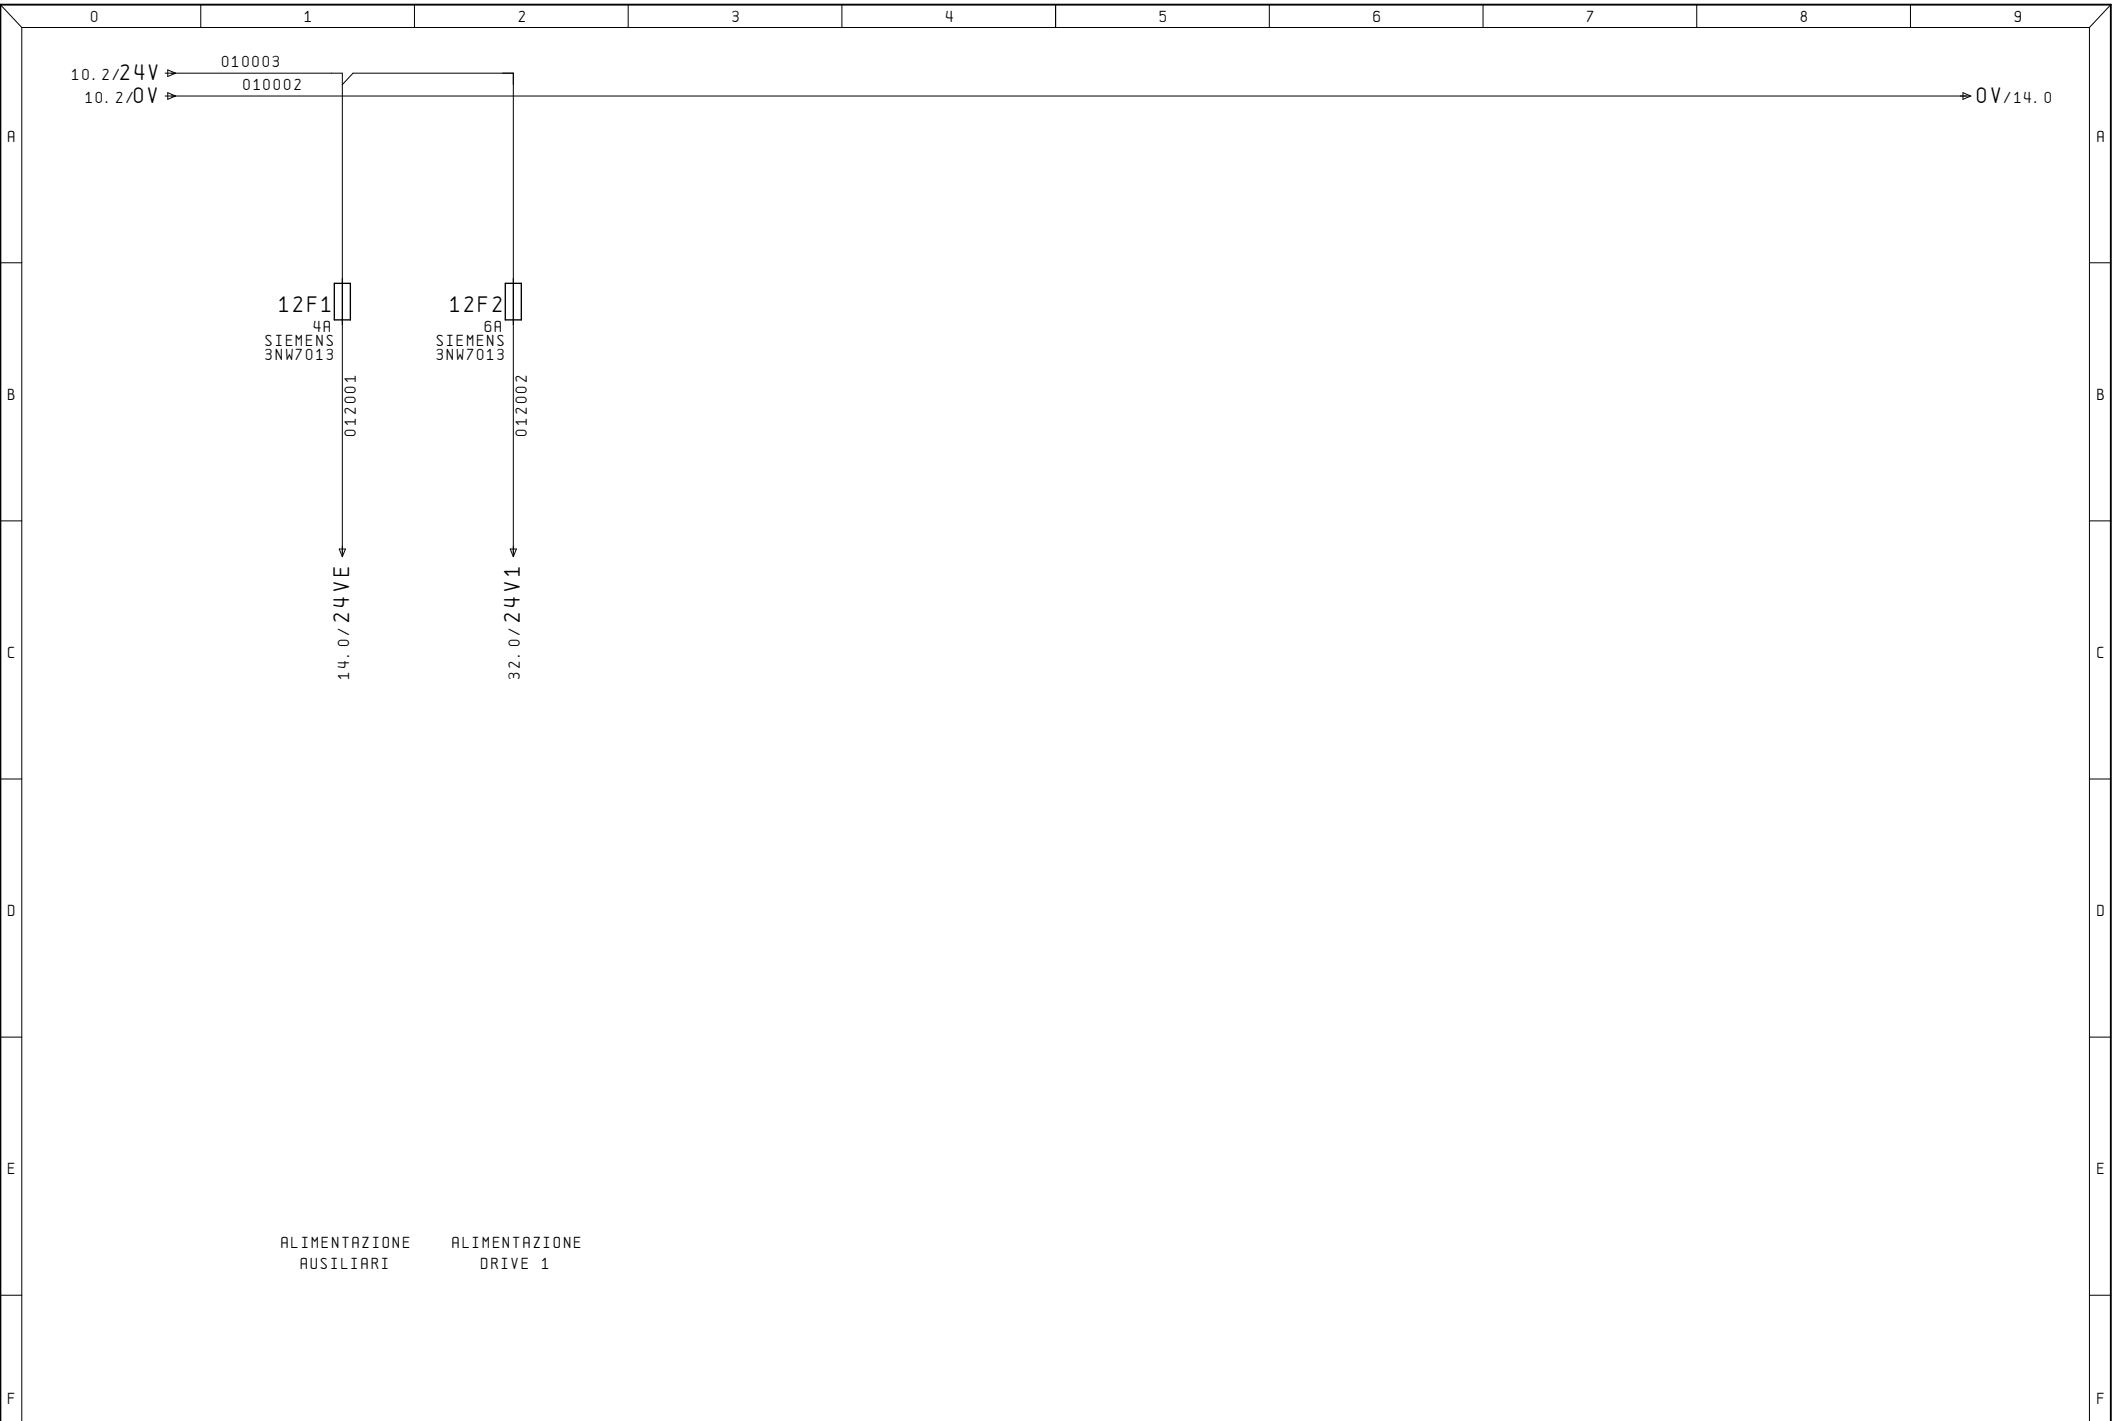


ALIMENTAZIONE AUSILIARI ALIMENTAZIONE DRIVE 1

Ultime Modifiche	Rev. : Data : Diseg. : Stampa : 12. Giu. 2024 Verif. :	Impianto IMP.ANTINCENDIO CENTRALINA DI POMPA6GIO	R. E. M. S. R. L. Via Ferruccia, 16/A-03010 Patrica (Fr) Tel. +39-0775-830116 Fax +39-0775-839345 QUESTO DISEGNO E' DI PROPRIETA' ESCLUSIVA DELLA R. E. M. S. R. L. E' VIETATO RIPRODURLO O COMUNICARLO AD ALTRI SENZA LA PROPRIA AUTORIZZAZIONE	Cliente Cliente Finale	Disegno Numero 2023_0780_69	Commessa 2023_0780_69E	Codice impianto 69E	Codice luogo +	Pag. 12 di
------------------	--	---	--	---------------------------	--------------------------------	---------------------------	------------------------	-------------------	---------------

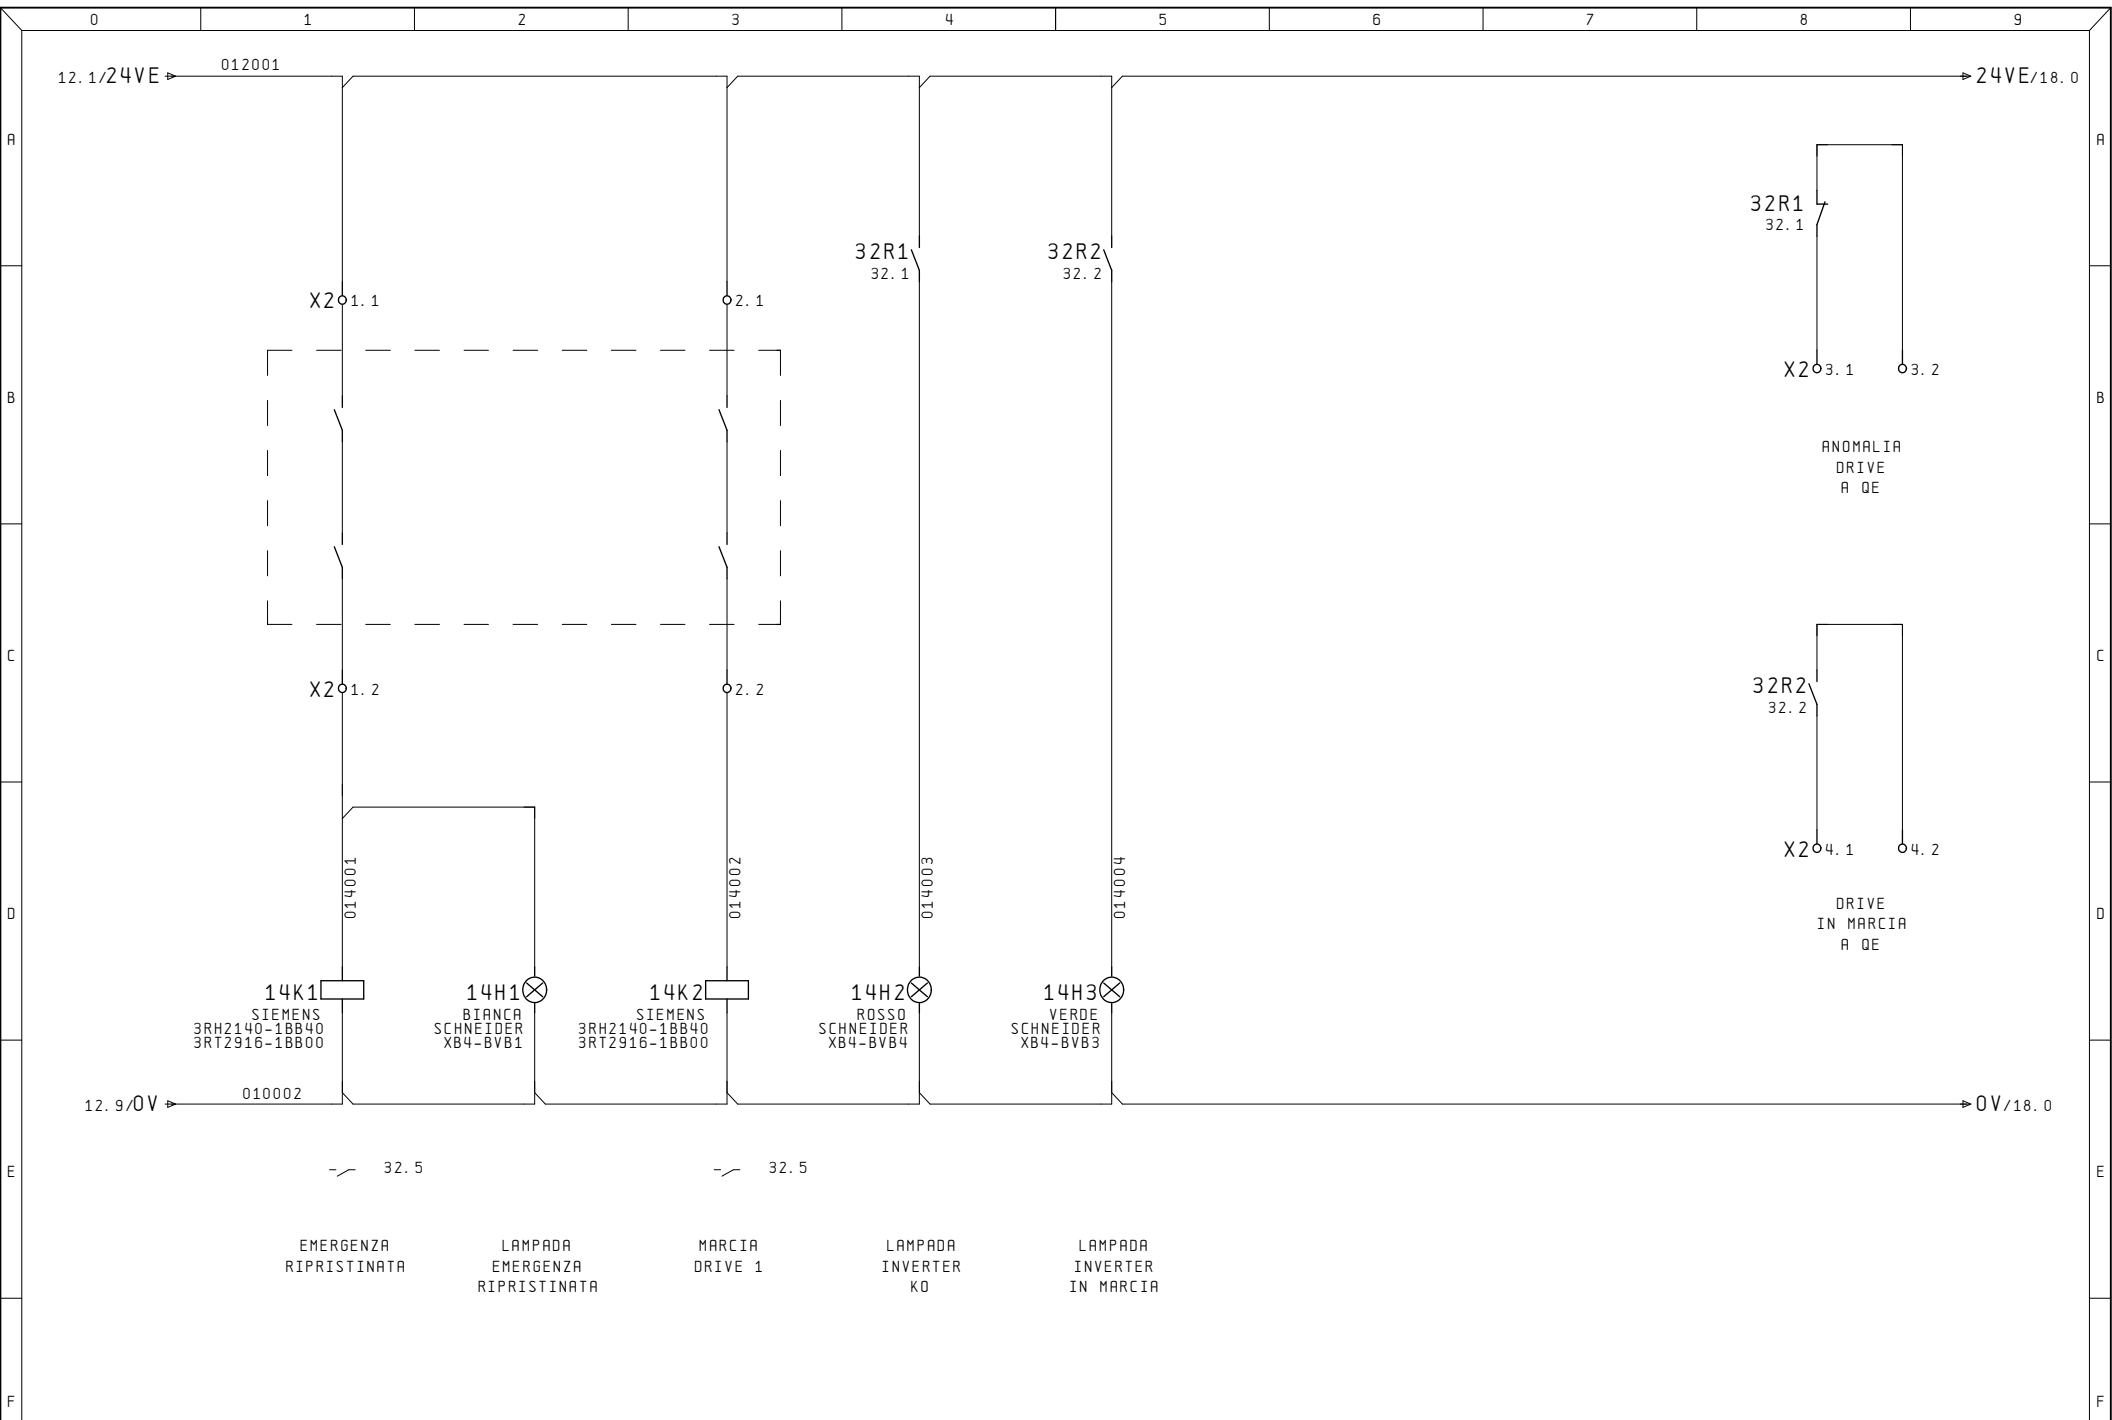


Ultime Modifiche		Rev. :	Impianto	R. E. M. S. R. L.	Cliente	Disegno Numero	Commissa	Codice impianto	Codice luogo
		Data :				2023_0780_69	2023_0780_69	69E	+
		Diseg. :				Descrizione pagina			
ALE		Stampa : 12. Giu. 2024				COMANDI DRIVE			
		Verif. :	IMP. ANTINCENDIO CENTRALINA DI POMPAGEIO	Via Ferruccia, 16/A-03010 Patrica (Fr) Tel. +39-0775-830116 Fax +39-0775-839345 QUESTO DISEGNO E' DI PROPRIETA' ESCLUSIVA DELLA R. E. M. S. R. L. E' VIETATO RIPRODURLO O COMUNICARLO AD ALTRI SENZA LA PROPRIA AUTORIZZAZIONE	Cliente Finale	Pag. 14			
						di			

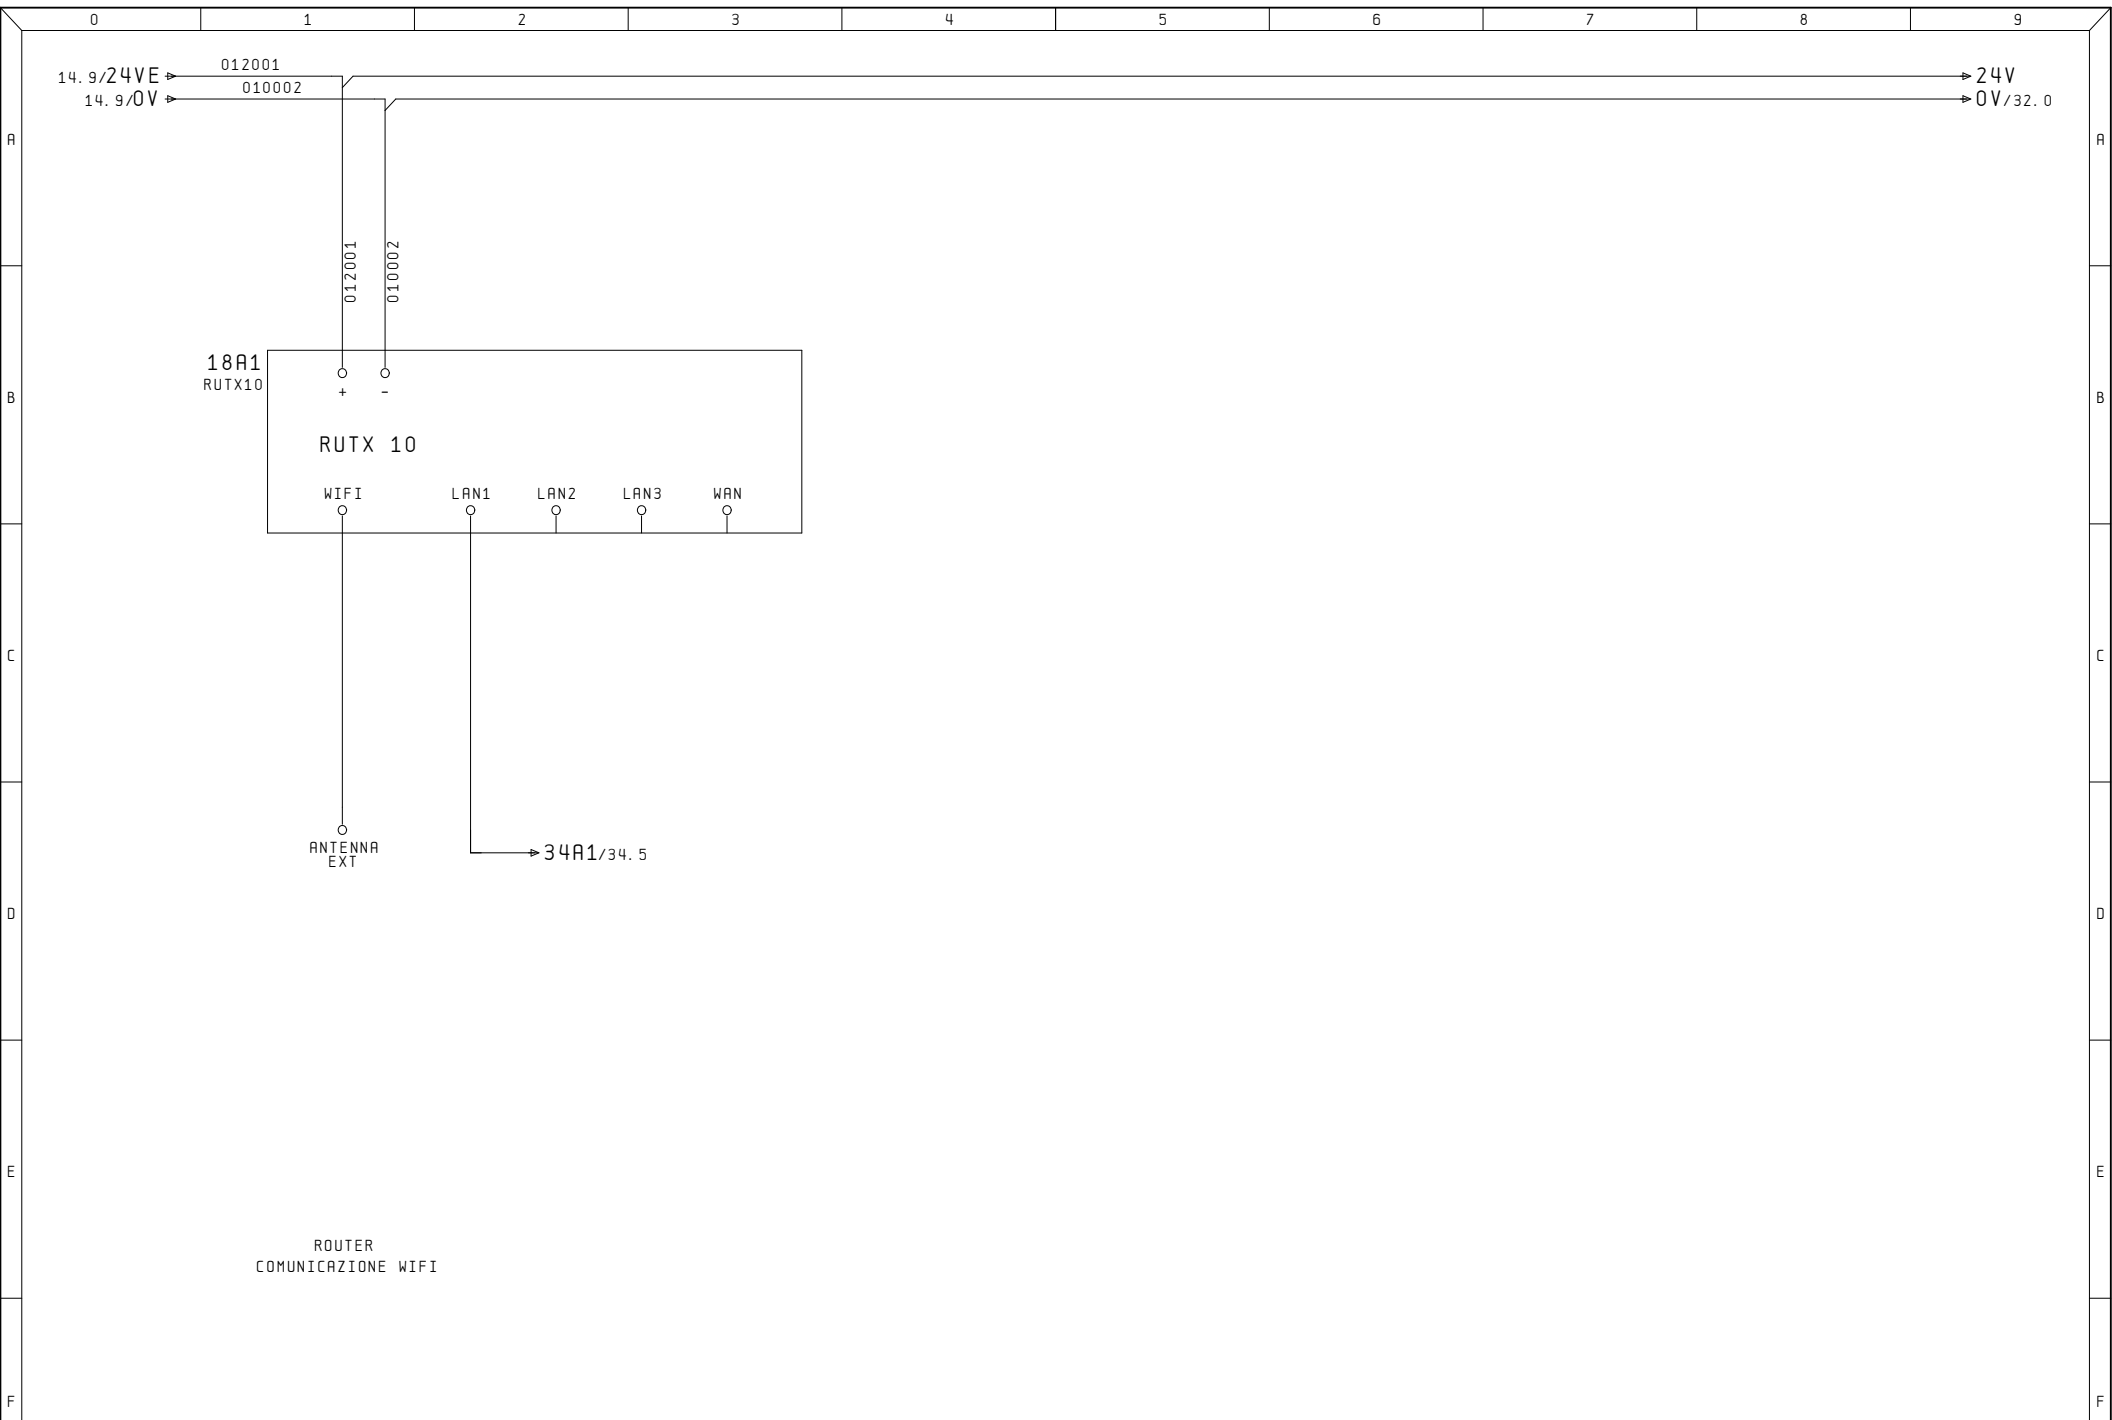


ROUTER
COMUNICAZIONE WIFI

Ultime Modifiche		Rev. :	Impianto	R. E. M. S. R. L.	Cliente	Disegno Numero	Commissa	Codice impianto	Codice luogo	
		Data :				2023_0780_69	2023_0780_69	E	+	
ALE		Diseg. :			IMP. ANTINCENDIO CENTRALINA DI POMPAGGIO	Cliente Finale	ROUTER			Pag. 18
		Stampa : 12. Giu. 2024								
		Verif. :	QUESTO DISEGNO E' DI PROPRIETA' ESCLUSIVA DELLA R. E. M. S. R. L. E' VIETATO RIPRODURLO O COMUNICARLO AD ALTRI SENZA LA PROPRIA AUTORIZZAZIONE			di				

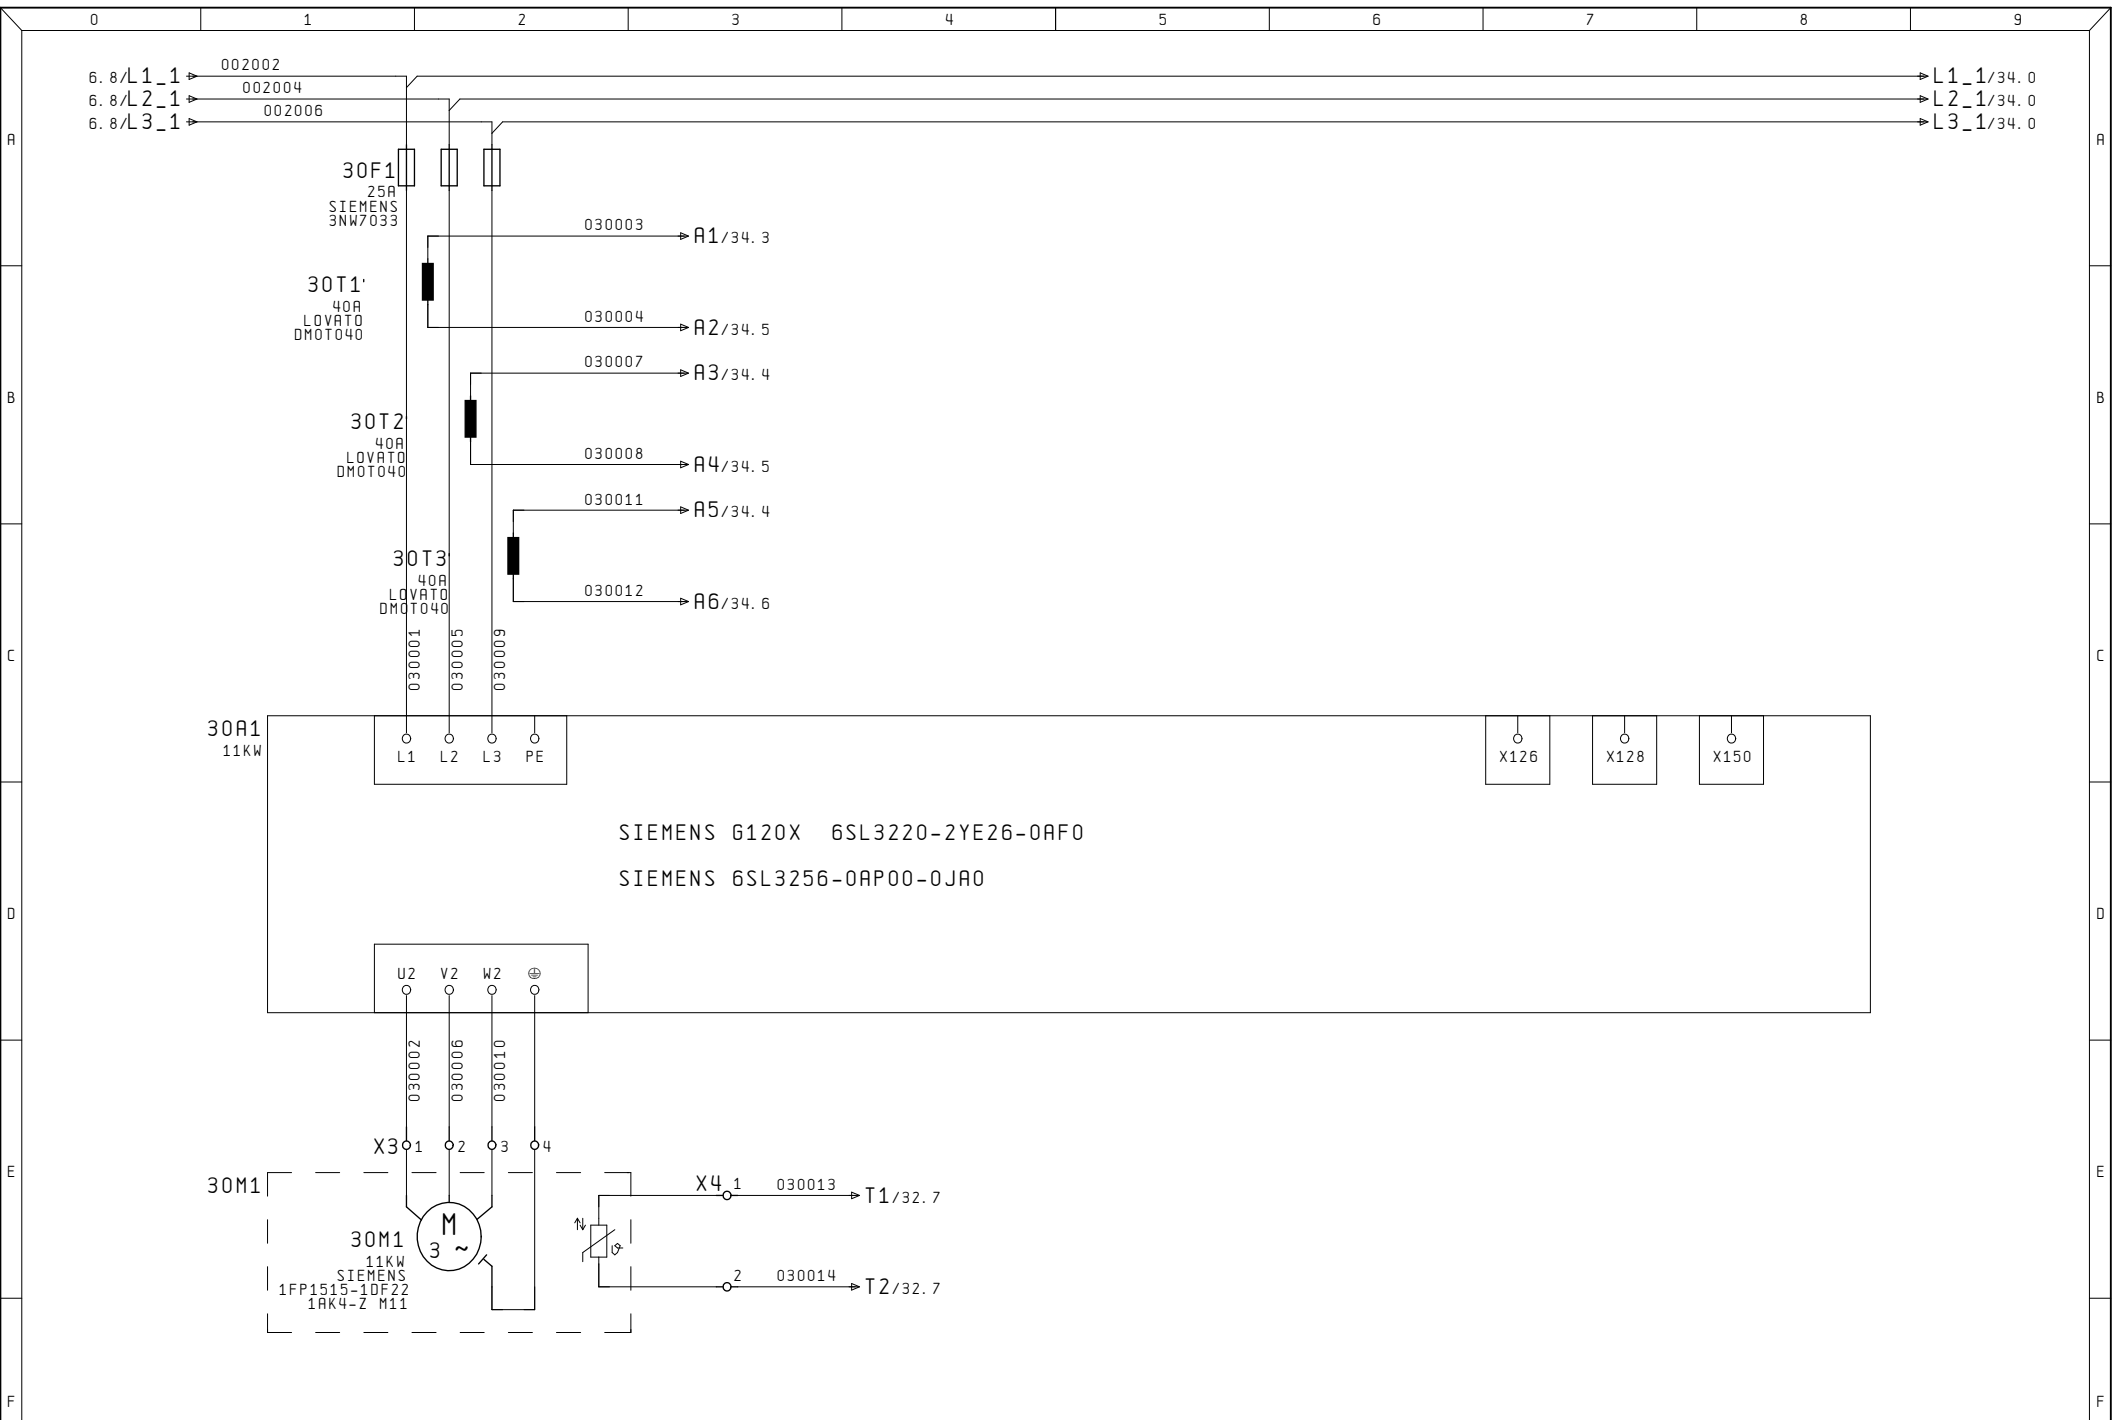

Ultime Modifiche	Rev. :	Impianto	R. E. M. S. R. L.	Cliente	Disegno Numero	Commissa	Codice impianto	Codice luogo
	Data :	IMP. ANTINCENDIO	Via Ferruccio, 16/A-03010 Patrica (Fr)		2023_0780_69	2023_0780_69	E	+
Diseg. :		CENTRALINA DI	Tel. +39-0775-830116	Cliente Finale	Descrizione pagina	INVERTER MOTORE POMPA		Pag. 30
Stampa : 12. Giu. 2024		POMPA GGIO	Fax +39-0775-839345					di
Verif. :			QUESTO DISEGNO E' DI PROPRIETA' ESCLUSIVA DELLA R. E. M. S. R. L. E' VIETATO RIPRODURLO O COMUNICARLO AD ALTRI SENZA LA PROPRIA AUTORIZZAZIONE					

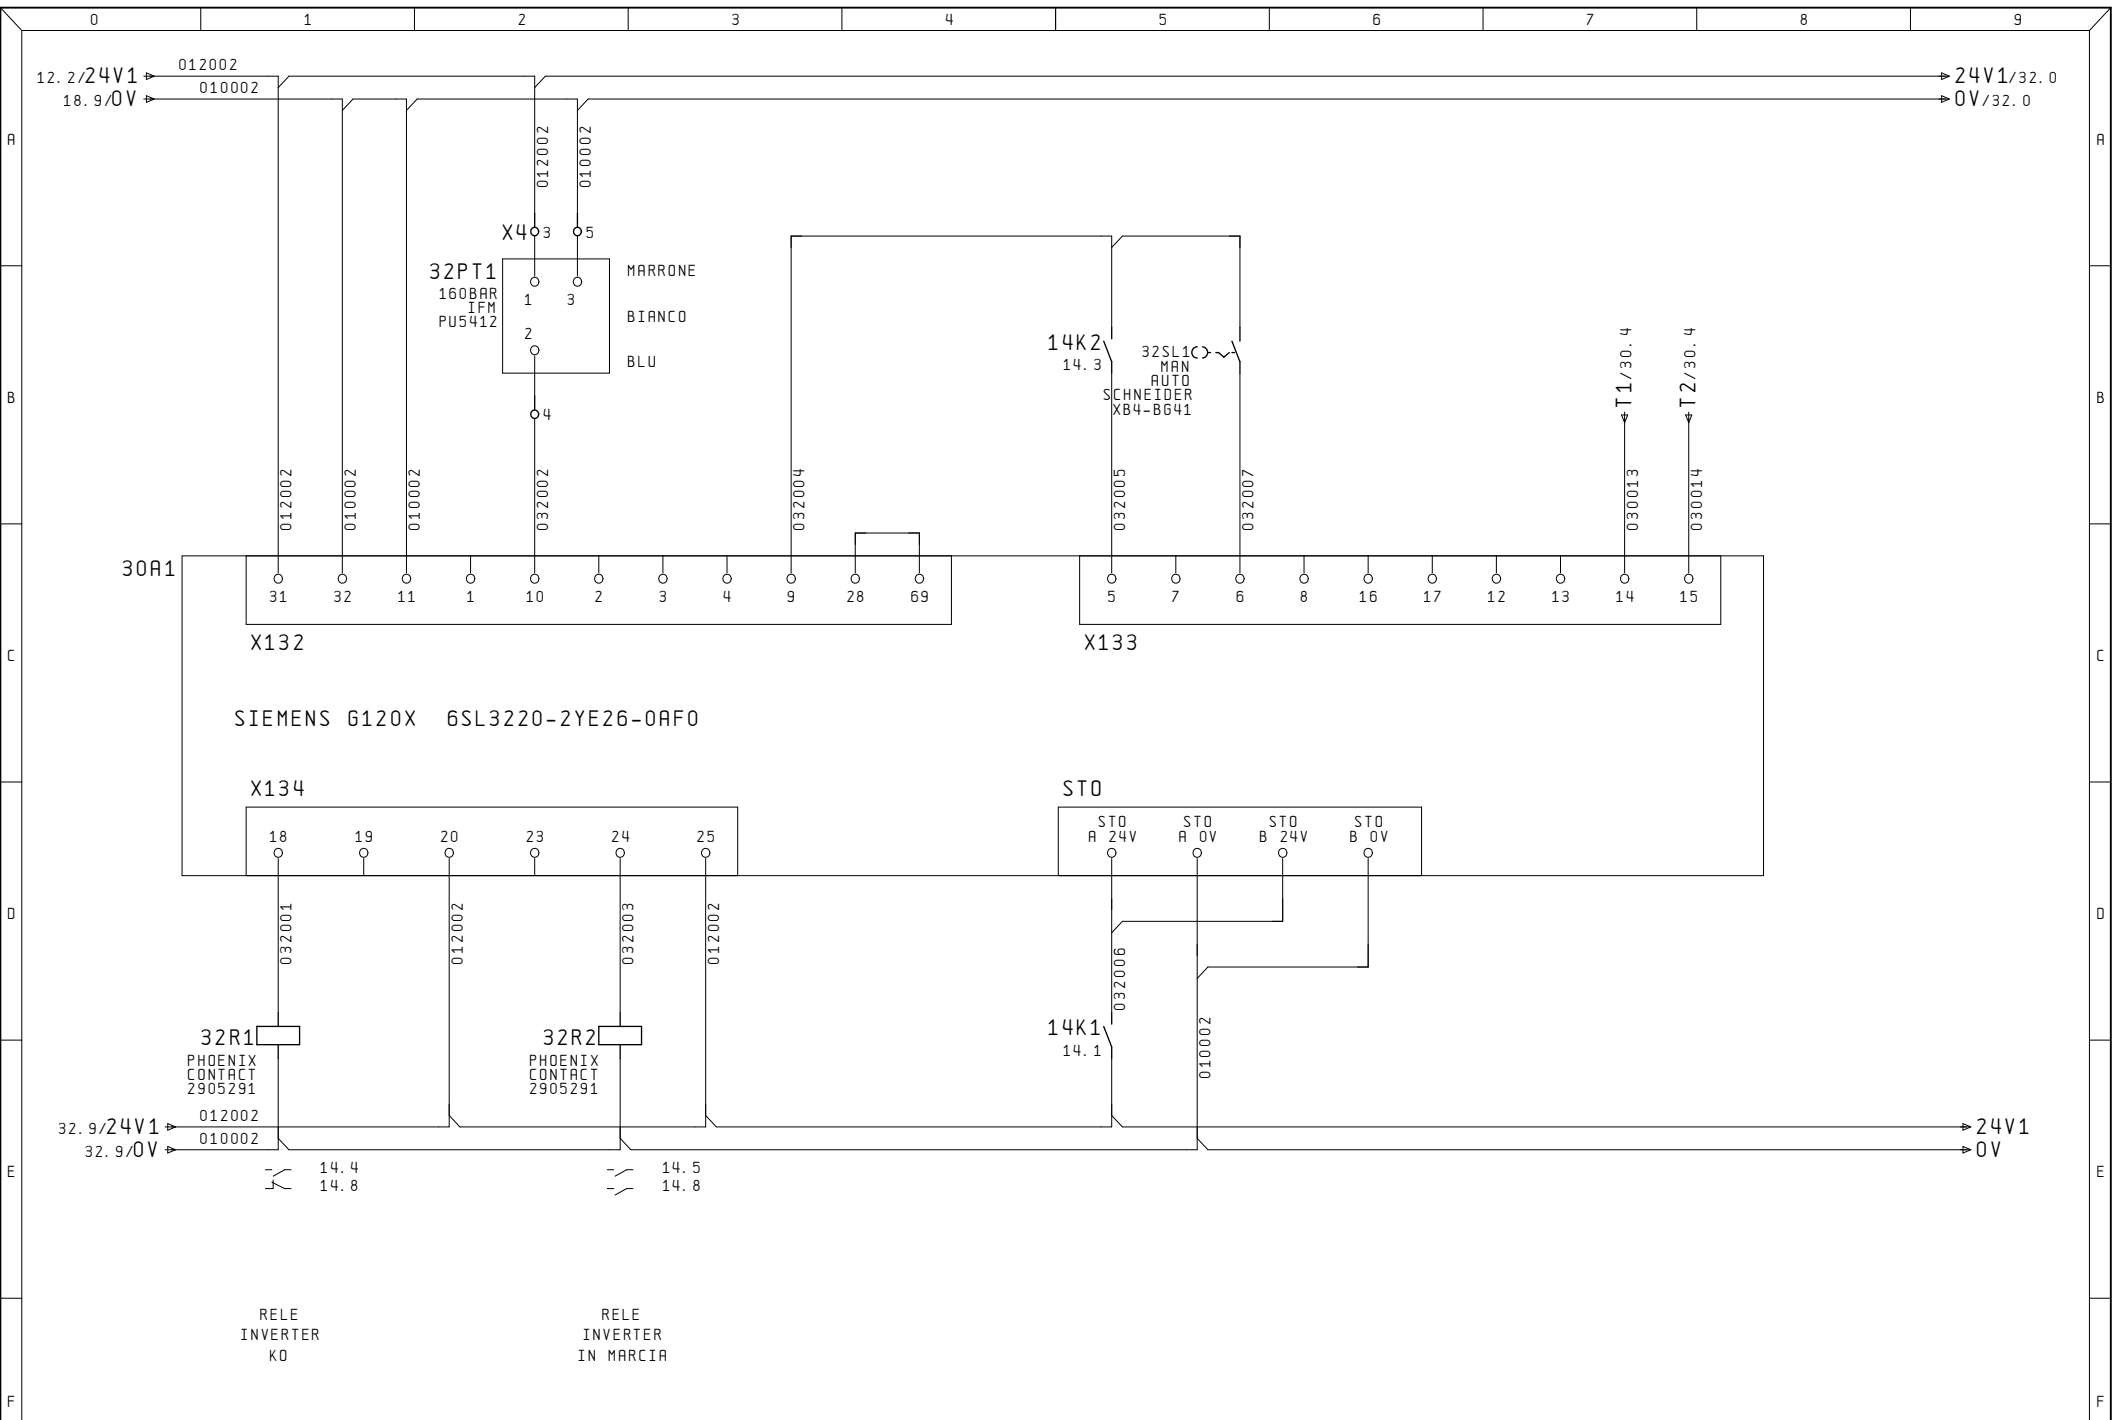

Ultime Modifiche		Rev. :	Impianto	R. E. M. S. R. L.	Cliente	Disegno Numero	Commissa	Codice impianto	Codice luogo	
		Data :				2023_0780_69	2023_0780_69E	+		
		Diseg. :				Descrizione pagina				Pag. 32
		Stampa : 12. Giu. 2024								
ALE		Verif. :	CENTRALINA DI	QUESTO DISEGNO E' DI PROPRIETA' ESCLUSIVA DELLA R. E. M. S. R. L. E' VIETATO RIPRODURLO O COMUNICARLO AD ALTRI SENZA LA PROPRIA AUTORIZZAZIONE	Cliente Finale	INVERTER CONTROL UNIT			di	
			POMPAFFIO							

