

# R. E. M. S. r. L.

Via Ferruccia, 16/A - 03010 Patrica (FR)

Tel: 0775/830116 Fax: 0775/839345

Cliente	:	D. R. S. SRL
Indirizzo	:	Via Nuova San Leone, 99 - 80054 Gragnano (Na)
Design. impianto	:	QUADRO POMPA 1
Numero di disegno	:	2023_0782_1
Commissa	:	2023_0782_1
Produttore	:	R. E. M. s.r.l.
Indirizzo	:	Via Ferruccia 16/a
Cliente Finale	:	D. R. S. SRL
Indirizzo	:	Via Nuova San Leone, 99 - 80054 Gragnano (Na)
Responsabile del Progetto	:	ALE
Modificato il: 18. Mar. 2024	Da	ALE
	Numero delle pagine	30

Ultime Modifiche	Rev. :	Impianto	R. E. M. S. R. L.	Cliente	Disegno Numero	Commissa	Codice Impianto
	Data :		Via Ferruccia, 16/A-03010 Patrica (Fr) Tel. +39-0775-830116 Fax +39-0775-839345		2023_0782_1	2023_0782_1	DOC
	Diseg. :	QUADRO POMPA 1	QUESTO DISEGNO E' DI PROPRIETA' ESCLUSIVA DELLA R. E. M. S. R. L. E' VIETATO RIPRODURLO O COMUNICARLO AD ALTRI SENZA LA PROPRIA AUTORIZZAZIONE	Cliente Finale	PAGINA PRINCIPALE		
ALE	Stampa : 01.Ott.2024						
	Verif. :						

	0	1	2	3	4	5	6	7	8	9
A	=DOC/1	PAGINA PRINCIPALE					03. Feb. 2024	ALE		
	=DOC/3	SOMMARIO PAGINE					27. Gen. 2024	ALE	x	
	=DOC/3a	SOMMARIO PAGINE					27. Gen. 2024	ALE	x	
	=DOC/3b	SOMMARIO PAGINE					27. Gen. 2024	ALE	x	
	=DOC/3c	SOMMARIO PAGINE					27. Gen. 2024	ALE		
	=DOC/3d	SOMMARIO PAGINE					27. Gen. 2024	ALE		
B	=DOC/3e	SOMMARIO PAGINE					27. Gen. 2024	ALE		
	=DOC/3f	SOMMARIO PAGINE					27. Gen. 2024	ALE		
	=DOC/3g	SOMMARIO PAGINE					27. Gen. 2024	ALE		
	=DOC/3h	SOMMARIO PAGINE					27. Gen. 2024	ALE	x	
	=DOC/3i	SOMMARIO PAGINE					27. Gen. 2024	ALE	x	
C	=DOC/10	ELENCO COMPONENTI					03. Feb. 2024	ALE		
	=DOC/10. 1	ELENCO COMPONENTI					16. Dic. 2023	ALE		
	=DOC/10. 2	ELENCO COMPONENTI					16. Dic. 2023	ALE		
	=QE/2	ALIMENTAZIONE GENERALE 400VAC					03. Feb. 2024	ALE		
	=QE/4	ALIMENTAZIONE LAMPADE, PRESA, VENTILATORE					03. Feb. 2024	ALE		
	=QE/6	MODULI PRESENZA TENSIONE, ALIMENTATORE					03. Feb. 2024	ALE		
D	=QE/8	DISTRIBUZIONE 24VDC QE					03. Feb. 2024	ALE		
	=QE/12	AZIONAMENTO (7, 5KW)					03. Feb. 2024	ALE		
	=QE/40	CIRCUITO EMERGENZA					03. Feb. 2024	ALE		
	=QE/48	SWITCH RETE PROFINET					03. Feb. 2024	ALE		
	=QE/50	ALIMENTAZIONE CPU INGRESSI E USCITE					03. Feb. 2024	ALE		
	=QE/52	INGRESSI DIGITALI					03. Feb. 2024	ALE		
	=QE/56	USCITE DIGITALI					03. Feb. 2024	ALE		
E										
F	1									3Z
	Ultimo Modificato	Per	Da	Al	Titolo	Cliente	Disegno Numero	Compressa	Codice Impianto	

Ultime Modifiche	Rev. :	Impianto	R. E. M. S. R. L.	Cliente	Disegno Numero 2023_0782_1	Comessa 2023_0782_1	Codice impianto DOC
	Data :		Via Ferruccio, 16/R-03010 Patrica (Fr) Tel. +39-0775-83016 Fax +39-0775-839345				
	Diseg. :	QUADRO POMPA 1					
ALE	Stampa : 01.Ott.2024		QUESTO DISEGNO E' DI PROPRIETRA' ESCLUSIVA DELLA R.E.M. S.R.L. E' VIETATO RIPRODURLO O COMUNICARLO AD ALTRI SENZA LA PROPRIA AUTORIZZAZIONE	Cliente Finale			
	Verif. :						

0	1	2	3	4	5	6	7	8	9
A	=DOC/1	PAGINA PRINCIPALE					14. Gen. 2024	ALE	
	=DOC/3	SOMMARIO PAGINE					27. Gen. 2024	ALE	x
B	=DOC/3a	SOMMARIO PAGINE					27. Gen. 2024	ALE	x
	=DOC/3b	SOMMARIO PAGINE					27. Gen. 2024	ALE	x
	=DOC/3c	SOMMARIO PAGINE					27. Gen. 2024	ALE	
B	=DOC/3d	SOMMARIO PAGINE					27. Gen. 2024	ALE	
	=DOC/3e	SOMMARIO PAGINE					27. Gen. 2024	ALE	
	=DOC/3f	SOMMARIO PAGINE					27. Gen. 2024	ALE	
C	=DOC/3g	SOMMARIO PAGINE					27. Gen. 2024	ALE	
	=DOC/3h	SOMMARIO PAGINE					27. Gen. 2024	ALE	x
	=DOC/3i	SOMMARIO PAGINE					27. Gen. 2024	ALE	x
D	=DOC/10	ELENCO COMPONENTI					16. Dic. 2023	ALE	
	=DOC/10. 1	ELENCO COMPONENTI					16. Dic. 2023	ALE	
	=DOC/10. 2	ELENCO COMPONENTI					16. Dic. 2023	ALE	
	=DOC/10. 3	ELENCO COMPONENTI					16. Dic. 2023	ALE	
	=DOC/10. 4	ELENCO COMPONENTI					16. Dic. 2023	ALE	
	=DOC/10. 5	ELENCO COMPONENTI					16. Dic. 2023	ALE	
D	=DOC/11	ELENCO COMPONENTI					16. Dic. 2023	ALE	
	=DOC/11. 1	ELENCO COMPONENTI					16. Dic. 2023	ALE	
D	=DOC/11. 2	ELENCO COMPONENTI					16. Dic. 2023	ALE	
	=DOC/11. 3	ELENCO COMPONENTI					16. Dic. 2023	ALE	
	=DOC/11. 4	ELENCO COMPONENTI					16. Dic. 2023	ALE	
	=DOC/11. 5	ELENCO COMPONENTI					16. Dic. 2023	ALE	
E	=DOC/12	ELENCO COMPONENTI					16. Dic. 2023	ALE	
	=DOC/12. 1	ELENCO COMPONENTI					16. Dic. 2023	ALE	
	=DOC/12. 2	ELENCO COMPONENTI					16. Dic. 2023	ALE	
	=DOC/12. 3	ELENCO COMPONENTI					16. Dic. 2023	ALE	
	=DOC/12. 4	ELENCO COMPONENTI					16. Dic. 2023	ALE	
	=DOC/12. 5	ELENCO COMPONENTI					16. Dic. 2023	ALE	
F	=DOC/13. 1	ELENCO COMPONENTI					16. Dic. 2023	ALE	

Ultime Modifiche	Rev. :	Impianto QUADRO POMPA 1	R. E. M. S. R. L. Via Ferruccio, 16/A - 03010 Patrica (Fr) Tel. +39-0775-830116 Fax +39-0775-839345	Cliente	Disegno Numero 2023_0782_1	Comessa 2023_0782_1	Codice Impianto DOC	Descrizione pagina SOMMARIO PAGINE	Pag. 3Z
	Data :								
	Diseg. :								
ALE	Stampa : 01.Ott.2024								
	Verif. :		QUESTO DISEGNO E' DI PROPRIETA' ESCLUSIVA DELLA R.E.M. S.R.L. E' VIETATO RIPRODURLO O COMUNICARLO AD ALTRI SENZA LA PROPRIA AUTORIZZAZIONE	Cliente Finale					di 17

0	1	2	3	4	5	6	7	8	9
A	=DOC/13. 2	ELENCO COMPONENTI				16. Dic. 2023	ALE		
	=DOC/13. 3	ELENCO COMPONENTI				16. Dic. 2023	ALE		
B	=DOC/13. 4	ELENCO COMPONENTI				16. Dic. 2023	ALE		
	=DOC/13. 5	ELENCO COMPONENTI				16. Dic. 2023	ALE		
C	=DOC/14. 1	ELENCO COMPONENTI				16. Dic. 2023	ALE		
	=DOC/14. 2	ELENCO COMPONENTI				16. Dic. 2023	ALE		
D	=DOC/14. 3	ELENCO COMPONENTI				16. Dic. 2023	ALE		
	=DOC/14. 4	ELENCO COMPONENTI				16. Dic. 2023	ALE		
E	=DOC/14. 5	ELENCO COMPONENTI				16. Dic. 2023	ALE		
	=DOC/15. 1	ELENCO COMPONENTI				16. Dic. 2023	ALE		
F	=DOC/15. 2	ELENCO COMPONENTI				16. Dic. 2023	ALE		
	=DOC/15. 3	ELENCO COMPONENTI				16. Dic. 2023	ALE		
	=DOC/15. 4	ELENCO COMPONENTI				16. Dic. 2023	ALE		
	=DOC/15. 5	ELENCO COMPONENTI				16. Dic. 2023	ALE		
	=DOC/16. 1	ELENCO COMPONENTI				16. Dic. 2023	ALE		
	=DOC/16. 2	ELENCO COMPONENTI				16. Dic. 2023	ALE		
	=DOC/16. 3	ELENCO COMPONENTI				16. Dic. 2023	ALE		
	=DOC/16. 4	ELENCO COMPONENTI				16. Dic. 2023	ALE		
	=DOC/16. 5	ELENCO COMPONENTI				16. Dic. 2023	ALE		
	=DOC/17. 1	ELENCO COMPONENTI				16. Dic. 2023	ALE		
	=DOC/17. 2	ELENCO COMPONENTI				16. Dic. 2023	ALE		
	=DOC/17. 3	ELENCO COMPONENTI				16. Dic. 2023	ALE		
	=DOC/17. 4	ELENCO COMPONENTI				16. Dic. 2023	ALE		
	=DOC/17. 5	ELENCO COMPONENTI				16. Dic. 2023	ALE		
	=DOC/18. 1	ELENCO COMPONENTI				16. Dic. 2023	ALE		
	=DOC/18. 2	ELENCO COMPONENTI				16. Dic. 2023	ALE		
	=DOC/18. 3	ELENCO COMPONENTI				16. Dic. 2023	ALE		
	=DOC/18. 4	ELENCO COMPONENTI				16. Dic. 2023	ALE		
	=DOC/18. 5	ELENCO COMPONENTI				16. Dic. 2023	ALE		
	=DOC/19. 1	ELENCO COMPONENTI				16. Dic. 2023	ALE		

Ultime Modifiche	Rev. :	Impianto QUADRO POMPA 1	R. E. M. S. R. L.	Cliente	Disegno Numero	Comessa	Codice Impianto
	Data :		Via Ferruccio, 16/A - 03010 Patrica (Fr) Tel. +39-0775-830116 Fax +39-0775-839345		2023_0782_1	2023_0782_1	DOC
	Diseg. :		QUESTO DISEGNO E' DI PROPRIETA' ESCLUSIVA DELLA R.E.M. S.R.L. E' VIETATO RIPRODURLO O COMUNICARLO AD ALTRI SENZA LA PROPRIA AUTORIZZAZIONE		Descrizione pagina	SOMMARIO PAGINE	Pag. 3a
ALE	Stampa : 01.Ott.2024						di 17
	Verif. :		Cliente Finale				



	0	1	2	3	4	5	6	7	8	9
A	=QE/86	INGRESSI DIGITALI					14. Gen. 2024	ALE		
	=QE/87	SELEZIONE COMANDI ASPO					27. Gen. 2024	ALE		
	=QE/88	INGRESSI DIGITALI					27. Gen. 2024	ALE		
	=QE/90	INGRESSI DIGITALI					27. Gen. 2024	ALE		
	=QE/92	INGRESSI DIGITALI					14. Gen. 2024	ALE		
	=QE/94	INGRESSI DIGITALI					14. Gen. 2024	ALE		
B	=QE/96	INGRESSI DIGITALI					27. Gen. 2024	ALE		
	=QE/98	INGRESSI DIGITALI					27. Gen. 2024	ALE		
	=QE/100	INGRESSI DIGITALI					27. Gen. 2024	ALE		
	=QE/102	INGRESSI DIGITALI					27. Gen. 2024	ALE		
C	=QE/150	USCITE DIGITALI					24. Gen. 2024	ALE		
	=QE/152	USCITE DIGITALI					14. Gen. 2024	ALE		
	=QE/154	USCITE DIGITALI					14. Gen. 2024	ALE		
	=QE/156	USCITE DIGITALI					27. Gen. 2024	ALE		
	=QE/158	USCITE DIGITALI					27. Gen. 2024	ALE		
	=QE/160	USCITE DIGITALI					14. Gen. 2024	ALE		
	=QE/162	USCITE DIGITALI					27. Gen. 2024	ALE		
D	=QE/164	USCITE DIGITALI					27. Gen. 2024	ALE		
	=QE/170	OUTPUT ANALOGICI					14. Gen. 2024	ALE		
	=QE/174	INGRESSO ENCODER					27. Gen. 2024	ALE		
	=QE/176	INGRESSO ENCODER					27. Gen. 2024	ALE		
	=QE/180	INGRESSI SAFETY					27. Gen. 2024	ALE		
	=QE/182	INGRESSI SAFETY					27. Gen. 2024	MDM		
	=QE/184	INGRESSI SAFETY					27. Gen. 2024	ALE		
E	=QE/186	INGRESSI SAFETY					27. Gen. 2024	MDM		
	=QE/188	INGRESSI SAFETY					24. Gen. 2024	ALE		
	=QE/190	INGRESSI SAFETY					24. Gen. 2024	MDM		
	=QE/192	OUTPUT DIGITALE SAFETY					27. Gen. 2024	PP		
	=QE/194	OUTPUT DIGITALE SAFETY					27. Gen. 2024	PP		
	=QE/196	OUTPUT DIGITALE SAFETY					27. Gen. 2024	PP		



0	1	2	3	4	5	6	7	8	9
SIGLA	DESCRIZIONE			MARCA	CODICE		POSIZIONE		
2Q1	INTERRUTTORE GENERALE								
4F1	PORTAFUSIBILI TRIPOLARE			SIEMENS	3NW7033				
4HL1	MODULO PRESENZA TENSIONE			RAOLI	TM1K5-210-4				
6Q1	SALVAMOTORE TRIPOLARE								
6Q2	SALVAMOTORE TRIPOLARE								
6TR1	TRASFORMATORE								
6AL1	ALIMENTATORE CABUR ( 24VDC/40A)			CABUR	XCSG960C				
8F1	PORTAFUSIBILI UNIPOLARE			SIEMENS	3NW7013				
8F2	PORTAFUSIBILI UNIPOLARE			SIEMENS	3NW7013				
8F3	PORTAFUSIBILI UNIPOLARE			SIEMENS	3NW7013				
8FC1	FINECORSO INTERNO QUADRO			ELFIN	050 FC3C				
8FC2	FINECORSO INTERNO QUADRO			ELFIN	050 FC3C				

Ultime Modifiche	Rev. :	Impianto QUADRO POMPA 1	R. E. M. S. R. L.	Cliente	Disegno Numero	Comessa	Codice Impianto
	Data :		Via Ferruccio, 16/A - 03010 Patrica (Fr) Tel. +39-0775-830116 Fax +39-0775-839345		2023_0782_1	2023_0782_1	DOC
	Diseg. :		QUESTO DISEGNO E' DI PROPRIETA' ESCLUSIVA DELLA R. E. M. S. R. L. E' VIETATO RIPRODURLO O COMUNICARLO AD ALTRI SENZA LA PROPRIA AUTORIZZAZIONE		Descrizione pagina	ELENCO COMPONENTI	Pag. 10 di 17
ALE	Stampa : 01.Ott.2024						
	Verif. :						

0	1	2	3	4	5	6	7	8	9
SIGLA	DESCRIZIONE	MARCA	CODICE	POSIZIONE					
8X1	PRESA SCHUKO	GEWISS	GW20205 + GW26410						
8HL1	LAMPADA INTERNO QUADRO	CENTURY	SPD-086040						
8V1	VENTILATORE QUADRO								
14F1	PORTAFUSIBILI UNIPOLARE	SIEMENS	3NW7013						
14F2	PORTAFUSIBILI UNIPOLARE	SIEMENS	3NW7013						
14F3	PORTAFUSIBILI UNIPOLARE	SIEMENS	3NW7013						
16A1	RELE' SICUREZZA 2 CANALI	SIRIUS	3SK1 1111 AB30						
16K1	CONTATTORE (AUX)	SIEMENS	5TT5040-2						
16K2	CONTATTORE (AUX)	SIEMENS	5TT5040-2						
16PH1	PULSANTE LUMINOSO N. A. (BIANCO)	SCHNEIDER ELECTRIC							
16PE1	PULSANTE FRONTEQUADRO N. A.	SCHNEIDER ELECTRIC							
16PE2	PULSANTE ESTERNO N. A.	SCHNEIDER ELECTRIC							

Ultime Modifiche	Rev. :	Impianto QUADRO POMPA 1	R. E. M. S. R. L. Via Ferruccio, 16/A - 03010 Patrica (Fr) Tel. +39-0775-830116 Fax +39-0775-839345  QUESTO DISEGNO E' DI PROPRIETA' ESCLUSIVA DELLA R. E. M. S. R. L. E' VIETATO RIPRODURLO O COMUNICARLO AD ALTRI SENZA LA PROPRIA AUTORIZZAZIONE	Cliente Cliente Finale	Disegno Numero 2023_0782_1	Comessa 2023_0782_1	Codice Impianto DOC	
Data :					Descrizione pagina			
Diseg. :					ELENCO COMPONENTI			Pag. 10.1
ALE	Stampa : 01.Ott.2024				Verif. :			di 17

0	1	2	3	4	5	6	7	8	9
SIGLA	DESCRIZIONE	MARCA	CODICE	POSIZIONE					
20F1	PORTAFUSIBILI TRIPOLARE	SIEMENS	3NW7033						
20A1	AZIONAMENTRO NIDEC ( 75KW)	NIDEC	C300-08401340A10100AB100						
20A2	FILTRO DI RETE	NIDEC	4200-1972						
24F1	PORTAFUSIBILI TRIPOLARE	SIEMENS	3NW7033						
24A1	SOFTSTARTER	SIEMENS	3RW5235-6AC04						
26A1	TERMOSTATO DI PROTEZIONE	SIEMENS	3RN2000-1RA30						
26M1	MOTORE	SIEMENS	5TT5040-2						
26K1	CONTATTORE	SIEMENS	5TT5040-2						
26K2	CONTATTORE	SIEMENS	5TT5040-2						
26PT1	PTC								
48A1	SWITCH	WEIDMUELLER	IE-SW-EL08-8TX						

F 10.1

10.3 F

Ultime Modifiche	Rev. :	Impianto QUADRO POMPA 1	R. E. M. S. R. L.	Cliente	Disegno Numero	Comessa	Codice Impianto
	Data :		Via Ferruccio, 16/A -03010 Patrica (Fr) Tel. +39-0775-830116 Fax +39-0775-839345		2023_0782_1	2023_0782_1	DOC
	Diseg. :		QUESTO DISEGNO E' DI PROPRIETA' ESCLUSIVA DELLA R. E. M. S. R. L. E' VIETATO RIPRODURLO O COMUNICARLO AD ALTRI SENZA LA PROPRIA AUTORIZZAZIONE		Descrizione pagina	ELENCO COMPONENTI	Pag. 10.2
ALE	Stampa : 01.Ott.2024						di 17
	Verif. :		Cliente Finale				

0	1	2	3	4	5	6	7	8	9
SIGLA	DESCRIZIONE	MARCA	CODICE	POSIZIONE					
50AI1	CPU 1214C	SIEMENS	6ES7214-1AE40-0XB0						
50DI1	INGRESSI DIGITALI	SIEMENS	6ES7221-1BF32-0XB0						
50AI1	INGRESSI ANALOGICI	SIEMENS	6ES7231-4HR30-0XB0						
52T1	TEMPERATURA INTERNO QUADRO	SIEMENS	6ES7214-1AE40-0XB0						
54PH1	PULSANTE LUMINOSO MARCIA (VERDE)								
54PH2	PULSANTE LUMINOSO RESET (ROSSO)								
54P1	PULSANTE ARRESTO (ROSSO)								
54SL1	SELETTORE A CHIAVE 2 POSIZIONI N.A.	SCHNEIDER ELECTRIC	XB4-B021						
54SL2	SELETTORE A CHIAVE 2 POSIZIONI N.A.	SCHNEIDER ELECTRIC	XB4-B021						

F 10.2

10.4 F

Ultime Modifiche	Rev. :	Impianto QUADRO POMPA 1	R. E. M. S. R. L. Via Ferruccio, 16/A - 03010 Patrica (Fr) Tel. +39-0775-830116 Fax +39-0775-839345	Cliente Cliente Finale	Disegno Numero 2023_0782_1	Comessa 2023_0782_1	Codice Impianto DOC
	Data :						
	Diseg. :						
ALE	Stampa : 01.Ott.2024						
	Verif. :		QUESTO DISEGNO E' DI PROPRIETA' ESCLUSIVA DELLA R. E. M. S. R. L. E' VIETATO RIPRODURLO O COMUNICARLO AD ALTRI SENZA LA PROPRIA AUTORIZZAZIONE		Descrizione pagina ELENCO COMPONENTI		Pag. 10.3 di 17

0	1	2	3	4	5	6	7	8	9
A	SIGLA	DESCRIZIONE		MARCA	CODICE		POSIZIONE		B
B	62R1	RELE'		PHOENIX CONTACT					C
C	62R2	RELE'		PHOENIX CONTACT					D
D	62R3	RELE'		PHOENIX CONTACT					E
E	62R4	RELE'		PHOENIX CONTACT					F
F	62R5	RELE'		PHOENIX CONTACT					G
G	62R6	RELE'		PHOENIX CONTACT					H
									I
									J
									K
F 10.3

=QE/2 F

Ultime Modifiche	Rev. :	Impianto QUADRO POMPA 1	R. E. M. S. R. L. Via Ferruccio, 16/A - 03010 Patrica (Fr) Tel. +39-0775-830116 Fax +39-0775-839345	Cliente	Disegno Numero	Comessa	Codice Impianto
	Data :				2023_0782_1	2023_0782_1	DOC
	Diseg. :				Descrizione pagina	ELENCO COMPONENTI	Pag. 10.4
ALE	Stampa : 01.Ott.2024			Cliente Finale			
	Verif. :		QUESTO DISEGNO E' DI PROPRIETA' ESCLUSIVA DELLA R.E.M. S.R.L. E' VIETATO RIPRODURLO O COMUNICARLO AD ALTRI SENZA LA PROPRIA AUTORIZZAZIONE			di	17

0 1 2 3 4 5 6 7 8 9


**ALIMENTAZIONE GENERALE  
400VAC 80KW**



F =DOC/10.4

4

Ultime Modifiche	Rev. :	Impianto	R. E. M. S. R. L.	Cliente	Disegno Numero	Comessa	Codice Impianto
	Data :		Via Ferruccio, 16/A - 03010 Patrica (Fr) Tel. +39-0775-830116 Fax +39-0775-839345		2023_0782_1	2023_0782_1	QE
	Diseg. :	QUADRO POMPA 1	QUESTO DISEGNO E' DI PROPRIETA' ESCLUSIVA DELLA R.E.M. S.R.L. E' VIETATO RIPRODURLO O COMUNICARLO AD ALTRI SENZA LA PROPRIA AUTORIZZAZIONE	Cliente Finale	Descrizione pagina		Pag.
ALE	Stampa : 01.Ott.2024				ALIMENTAZIONE GENERALE 400VAC		2
	Verif. :						di 17

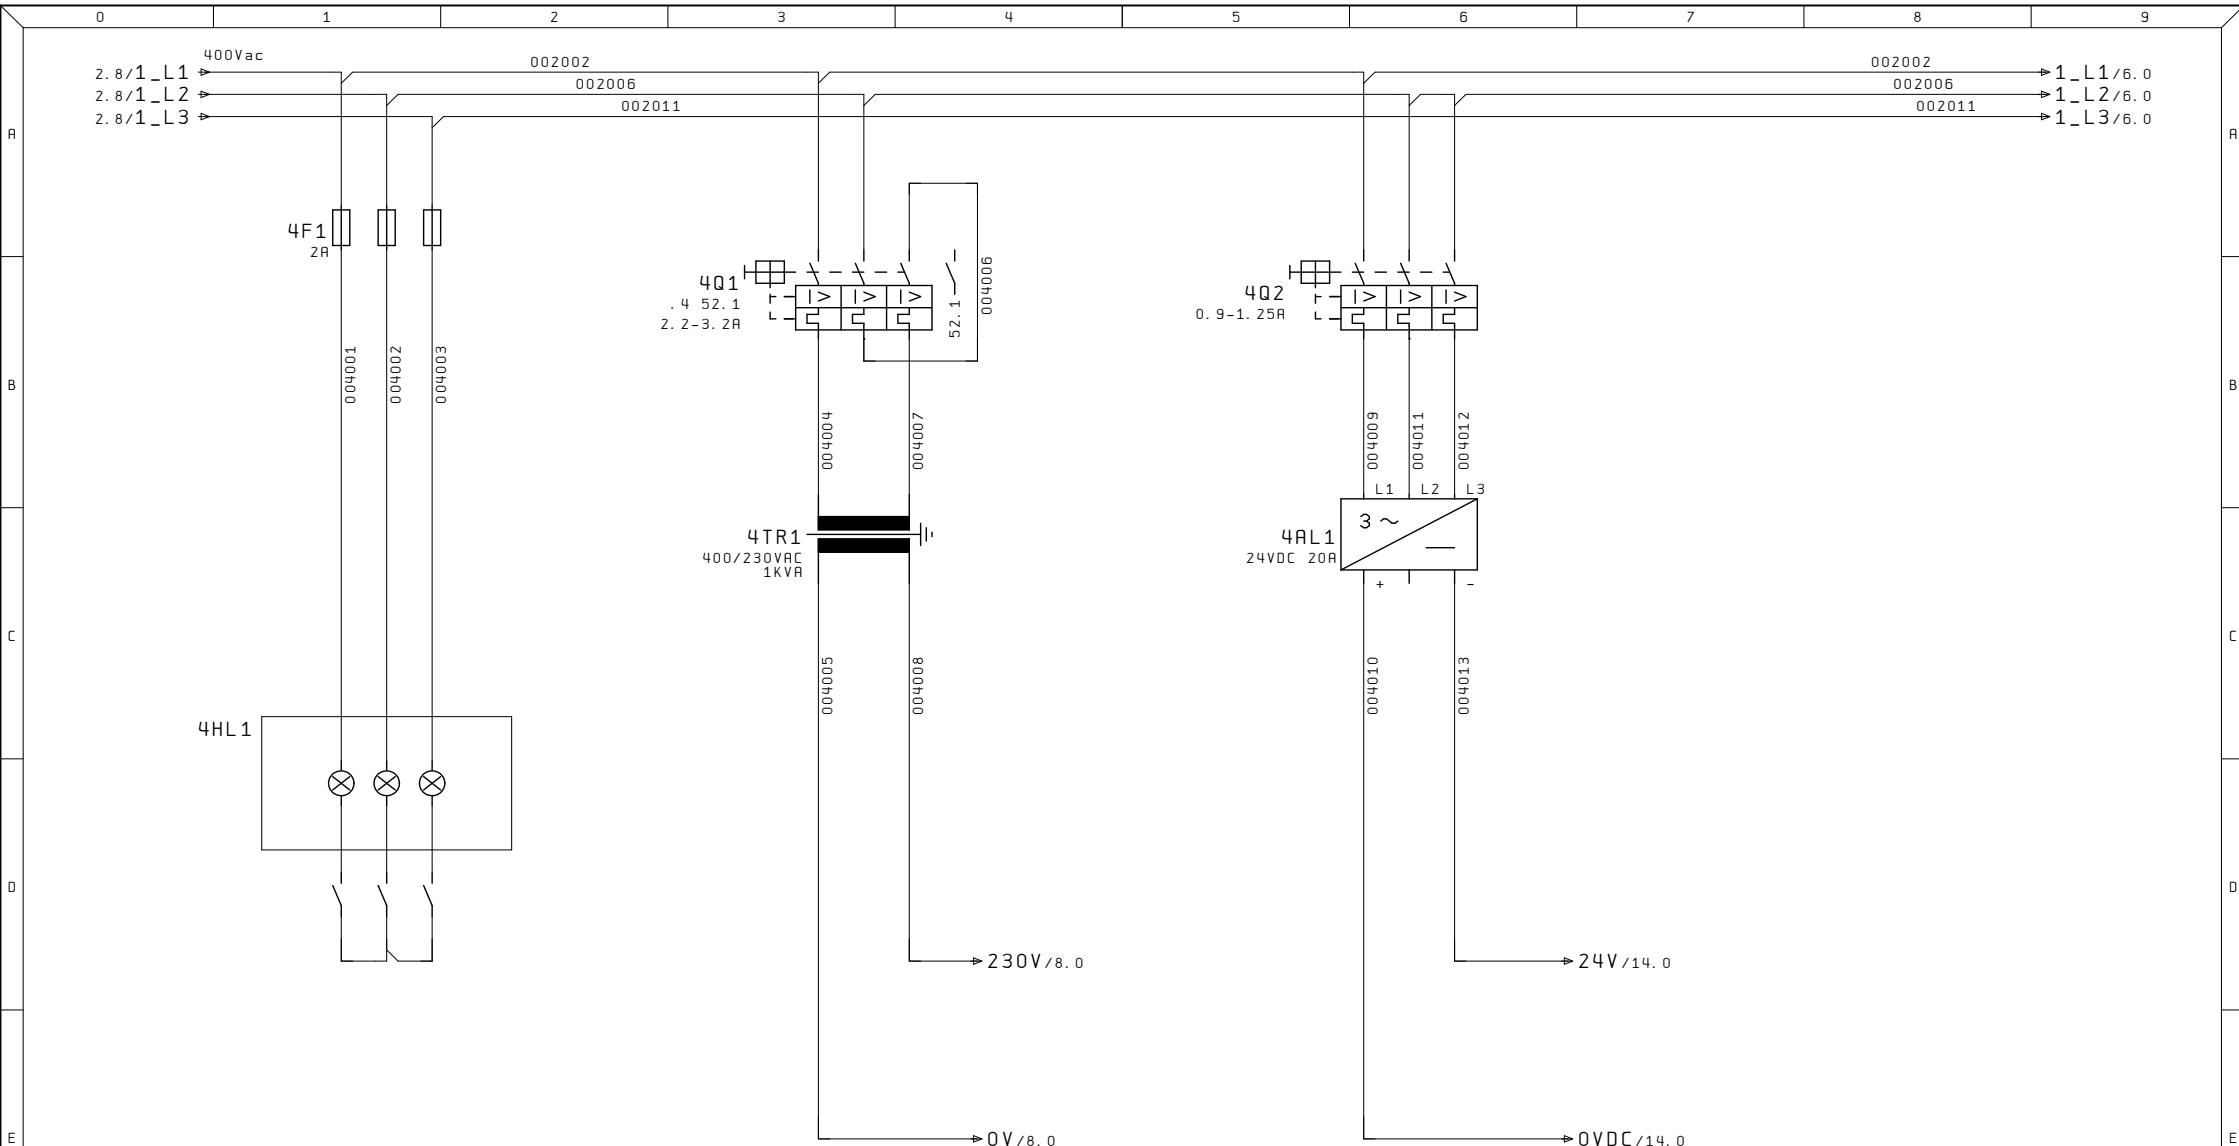


MODULO PRESENZA TENSIONE


TRASFORMATORE AUSILIARI

ALIMENTATORE  
24VDC

Ultime Modifiche	Rev. :	Impianto	R. E. M. S. R. L.	Cliente	Disegno Numero	Comessa	Codice Impianto
	Data :		Via Ferruccio, 16/A - 03010 Patrica (Fr) Tel. +39-0775-830116 Fax +39-0775-839345		2023_0782_1	2023_0782_1	QE
	Diseg. :	QUADRO POMPA 1	QUESTO DISEGNO E' DI PROPRIETA' ESCLUSIVA DELLA R.E.M. S.R.L. E' VIETATO RIPRODURLO O CONPLICARLO AD ALTRI SENZA LA PROPRIA AUTORIZZAZIONE	Cliente Finale	Desrizione pagina	Pag.	4
ALE	Stampa : 01.Ott.2024				MODULO PRESENZA TENSIONE, TRASFORMATORE		
	Verif. :				AUSILIARI, ALIMENTATORE	di	17

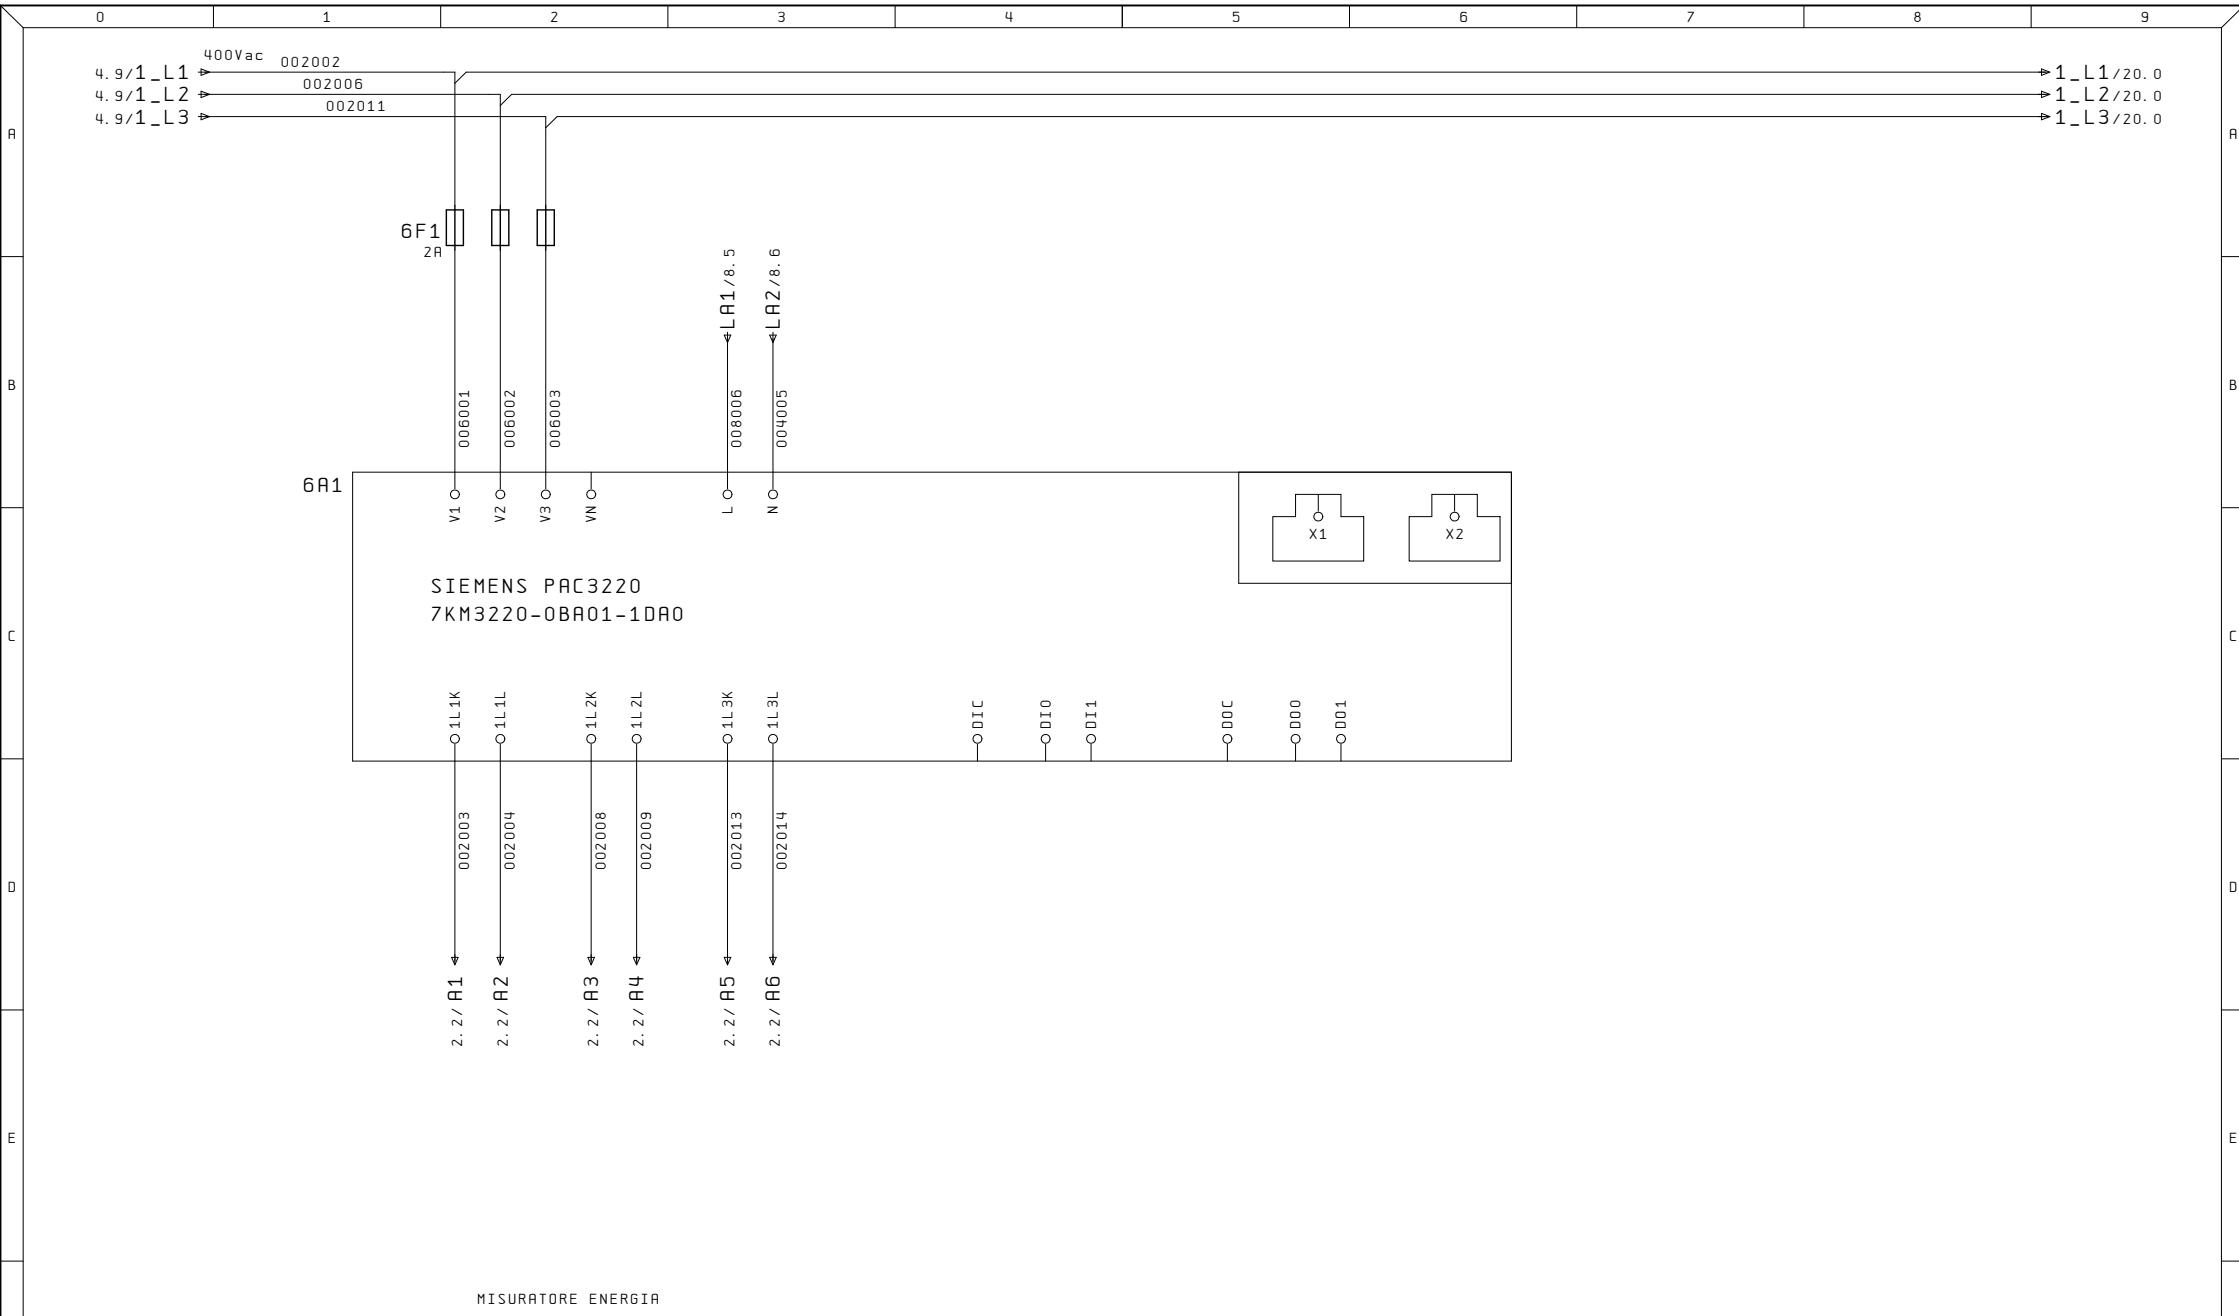


Ultime Modifiche	Rev. :	Impianto <b>QUADRO POMPA 1</b>	R. E. M. S. R. L. Via Ferruccia, 16/A - 03010 Patrica (Fr) Tel. +39-0775-830116 Fax +39-0775-839345	Cliente	Disegno Numero	Comessa	Codice Impianto
Data :					2023_0782_1	2023_0782_1	QE
Diseg. :					Descrizione pagina		
ALE	Stampa : 01.Ott.2024				MISURE		
	Verif. :		QUESTO DISEGNO E' DI PROPRIETA' ESCLUSIVA DELLA R.E.M. S.R.L. E' VIETATO RIPRODURLA O CONOMICARLO AD ALTRI SENZA LA PROPRIA AUTORIZZAZIONE	Cliente Finale			di 17

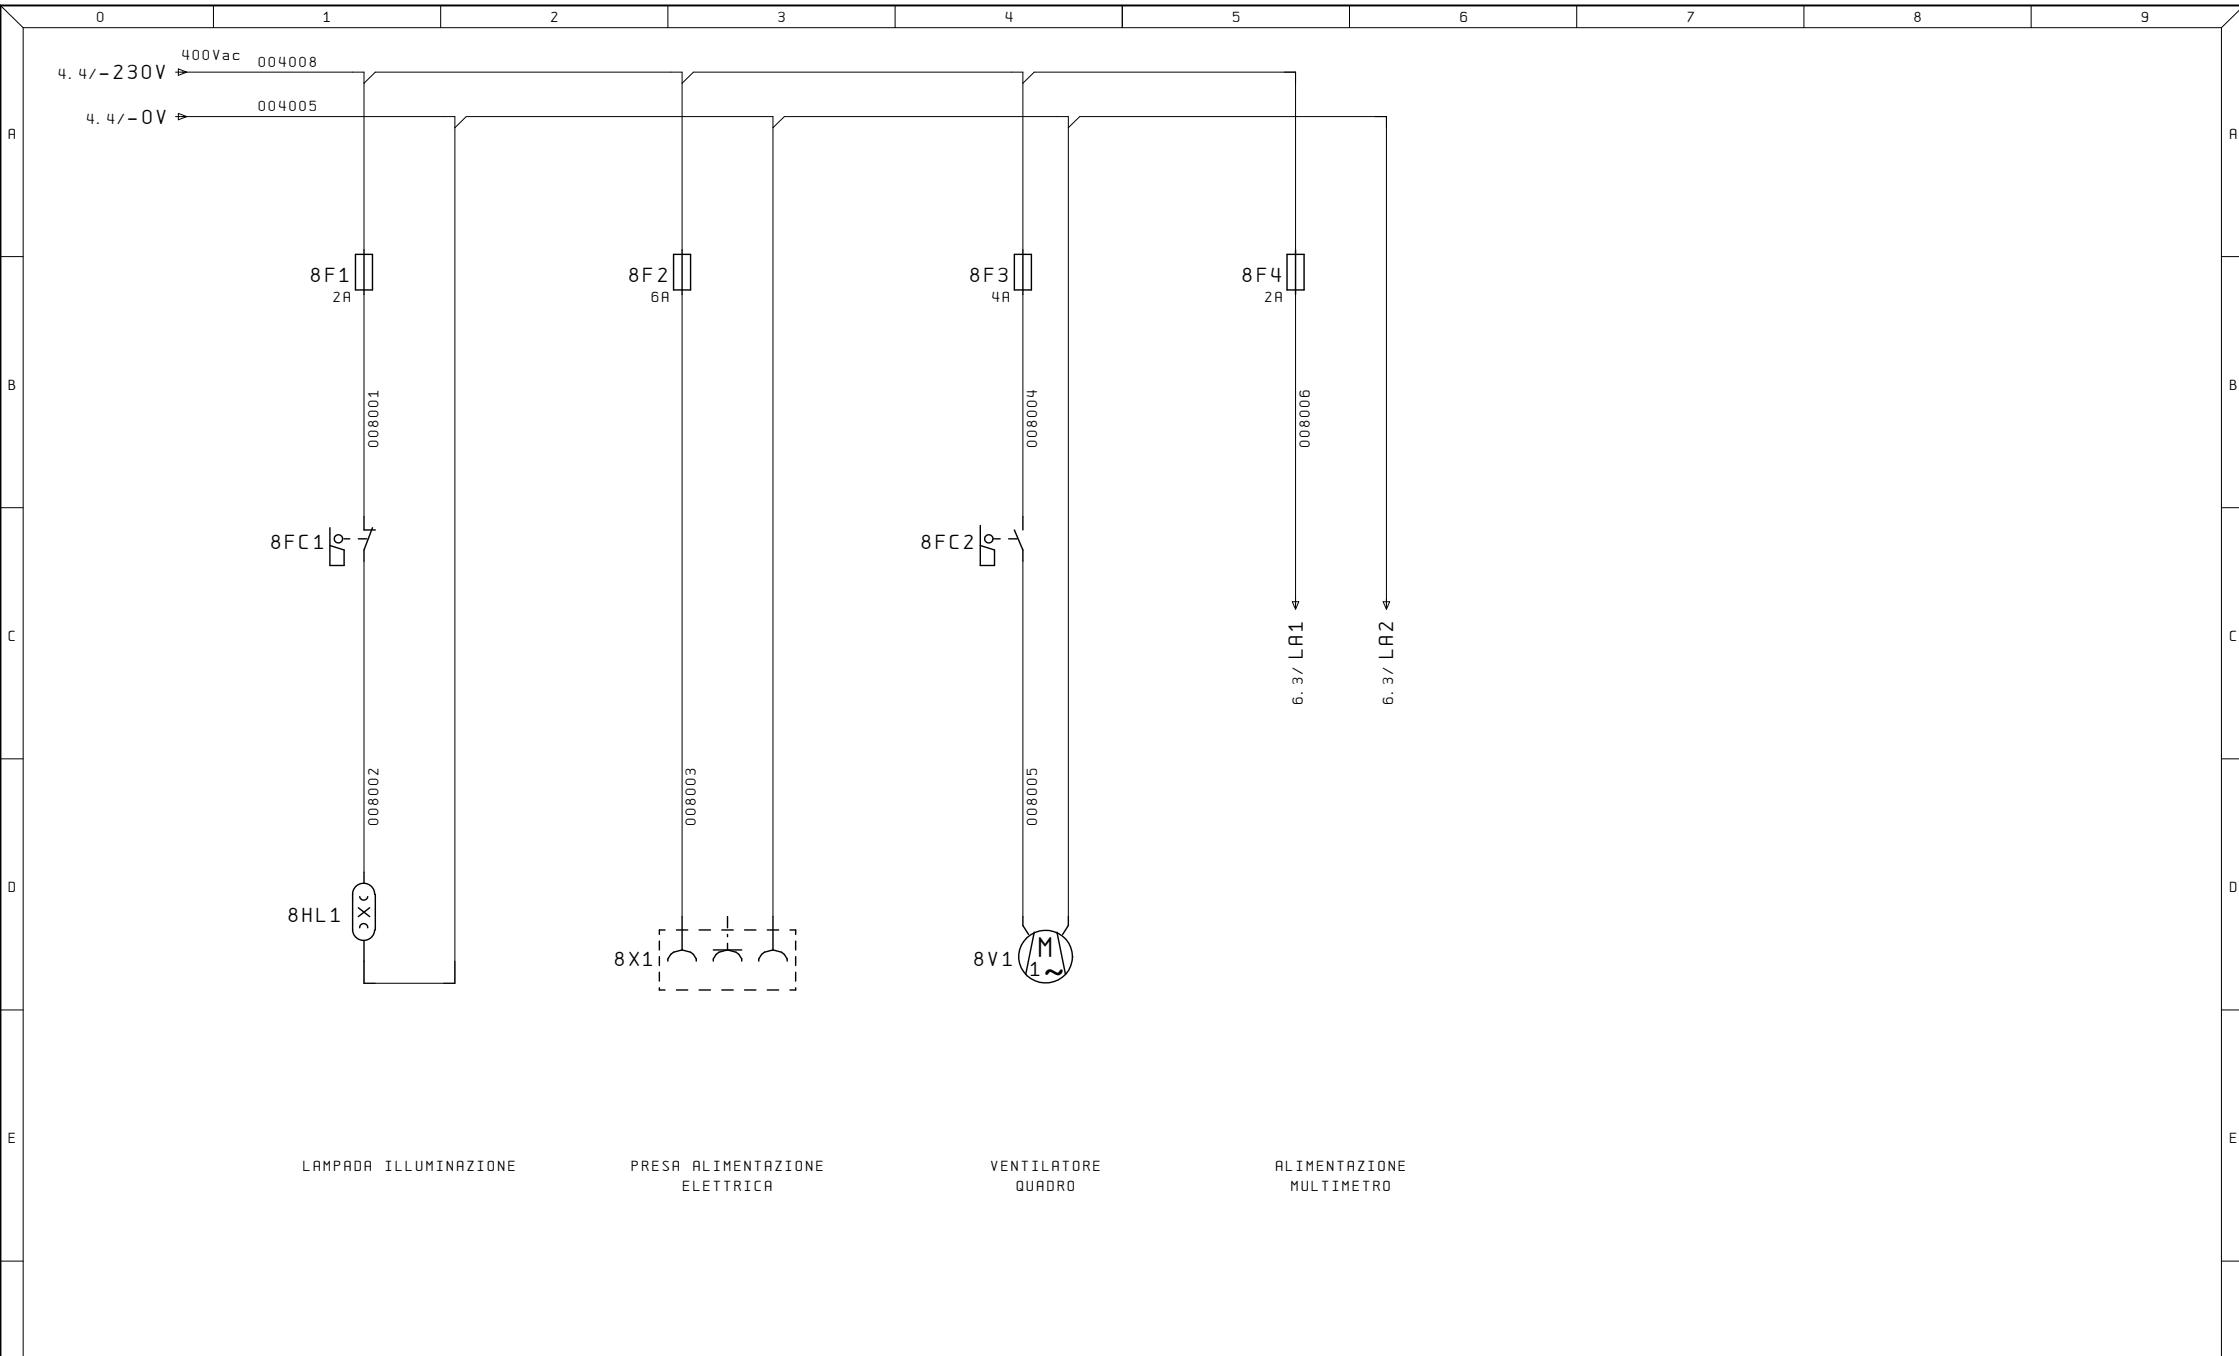


LAMPADA ILLUMINAZIONE

PRESA ALIMENTAZIONE  
ELETTRICAVENTILATORE  
QUADROALIMENTAZIONE  
MULTIMETRO


Ultime Modifiche	Rev. :	Impianto	R. E. M. S. R. L.	Cliente	Disegno Numero	Comessa	Codice Impianto
	Data :		Via Ferruccio, 16/A - 03010 Patrica (Fr) Tel. +39-0775-830116 Fax +39-0775-839345		2023_0782_1	2023_0782_1	QE
	Diseg. :	QUADRO POMPA 1	QUESTO DISEGNO E' DI PROPRIETA' ESCLUSIVA DELLA R.E.M. S.R.L. E' VIETATO RIPRODURLO O COMUNICARLO AD ALTRI SENZA LA PROPRIA AUTORIZZAZIONE	Cliente Finale	Descrizione pagina		Pag.
ALE	Stampa : 01.Ott.2024				ALIMENTAZIONE LAMPADE, PRESA, VENTILATORI, ALIMENTAZIONE 24VDC		8
	Verif. :						di 17

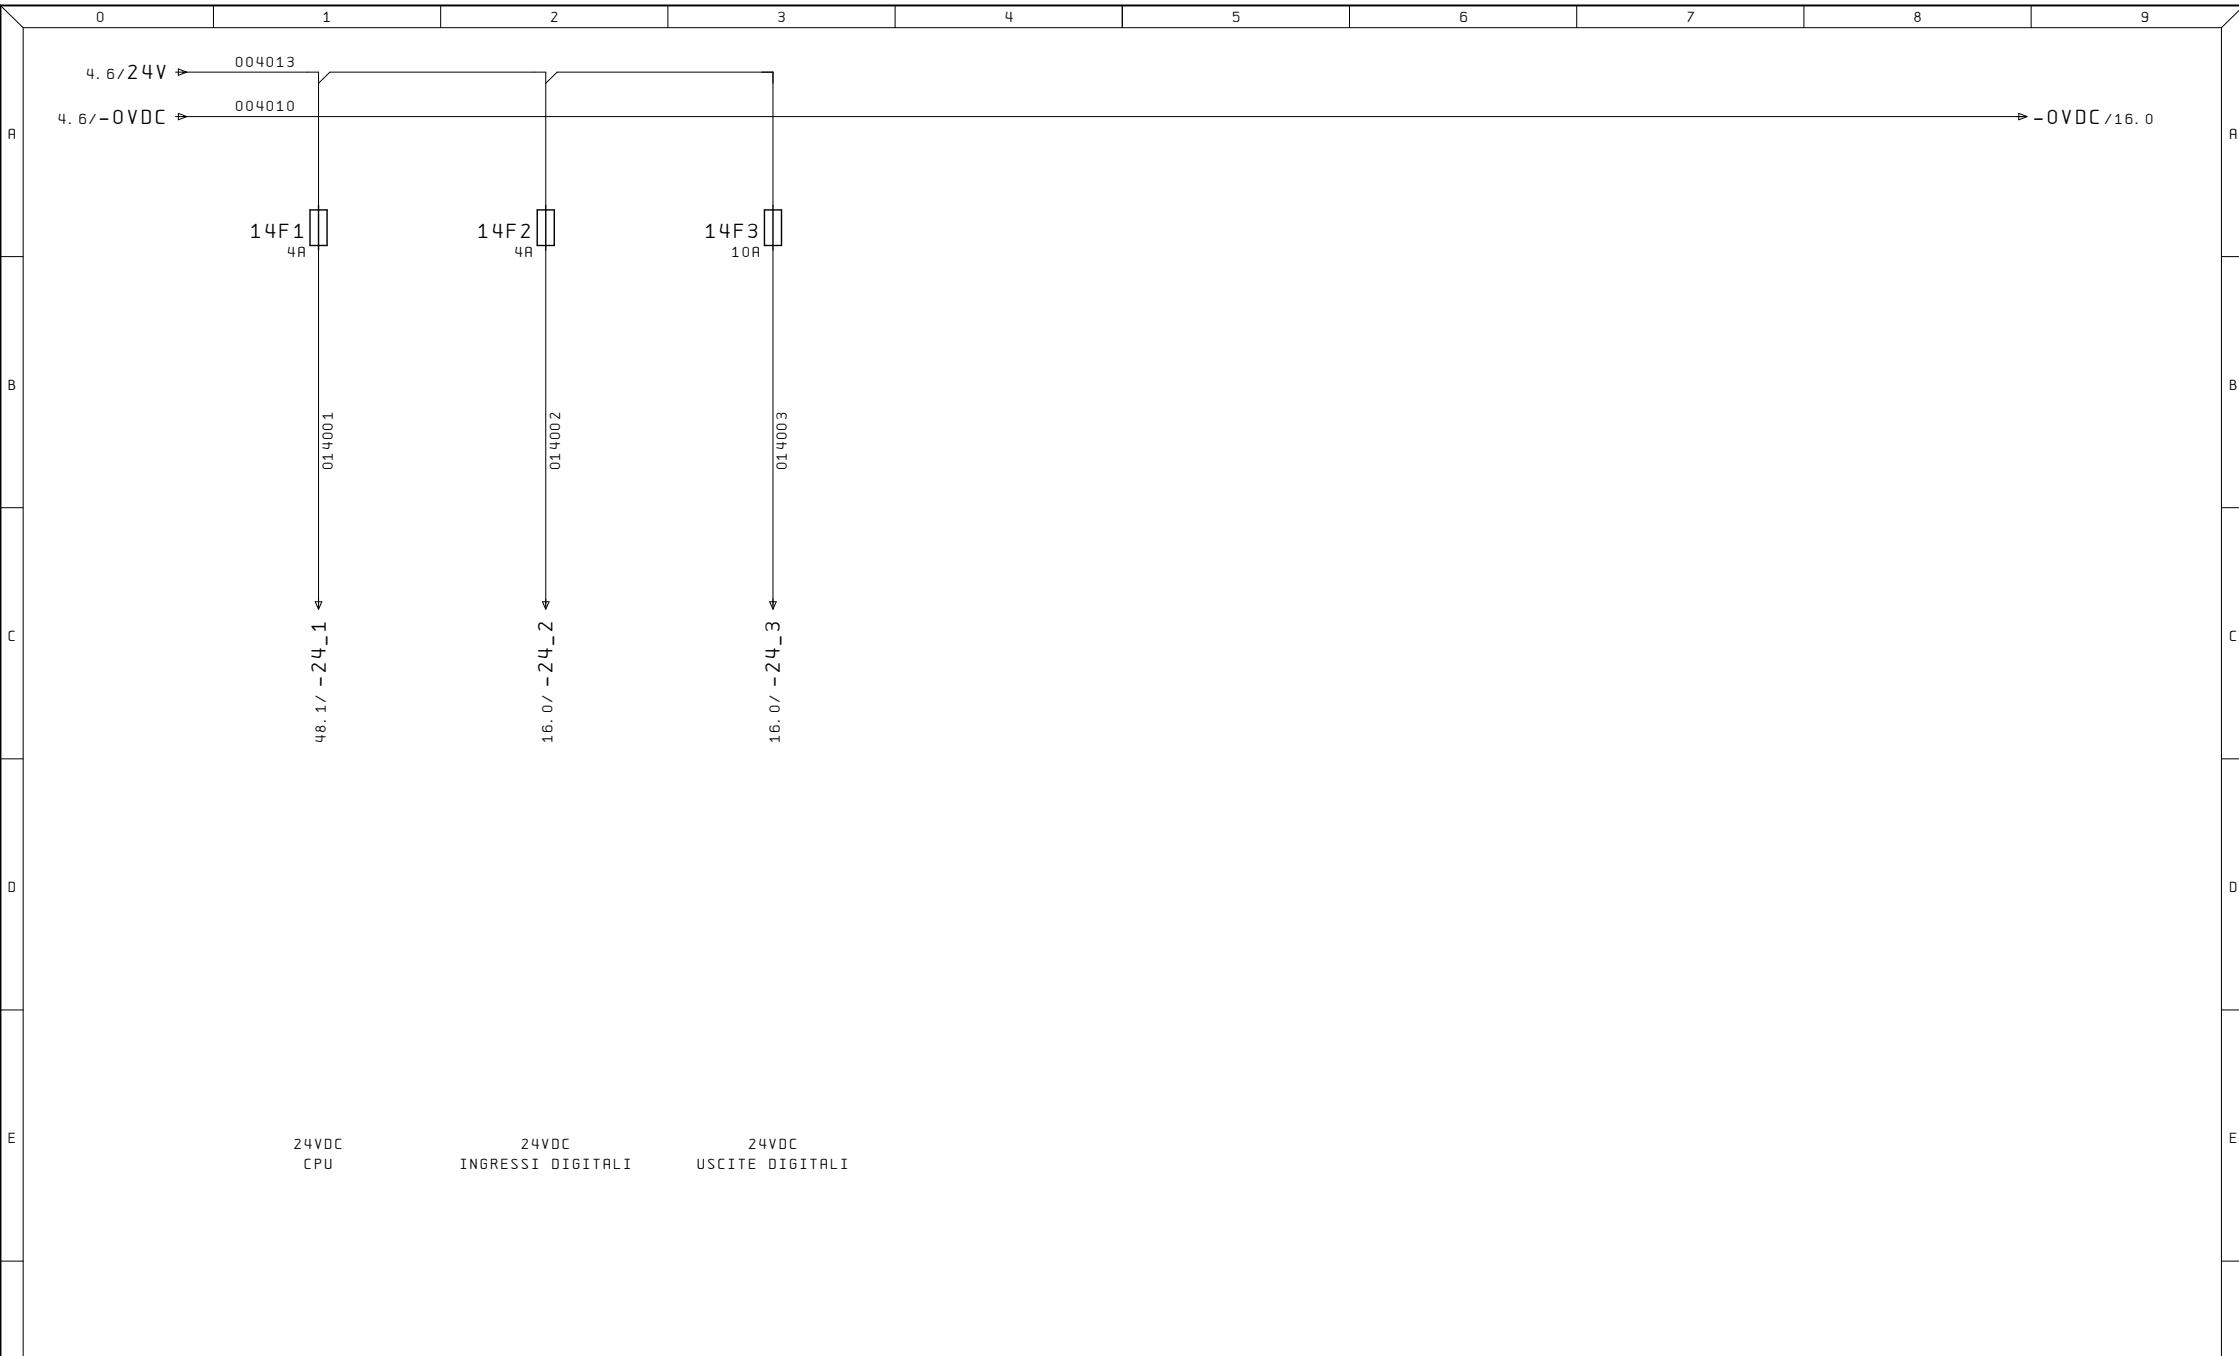


Ultime Modifiche	Rev. :	Impianto	R. E. M. S. R. L.	Cliente	Disegno Numero	Comessa	Codice Impianto
	Data :		Via Ferruccio, 16/A - 03010 Patrica (Fr) Tel. +39-0775-830116 Fax +39-0775-839345		2023_0782_1	2023_0782_1	QE
	Diseg. :	QUADRO POMPA 1	QUESTO DISEGNO E' DI PROPRIETA' ESCLUSIVA DELLA R.E.M. S.R.L. E' VIETATO RIPRODURLO O CONPLICARLO AD ALTRI SENZA LA PROPRIA AUTORIZZAZIONE	Cliente Finale	Descrizione pagina	DISTRIBUZIONE 24VDC QE	Pag. 14
ALE	Stampa : 01.Ott.2024						di 17
	Verif. :						

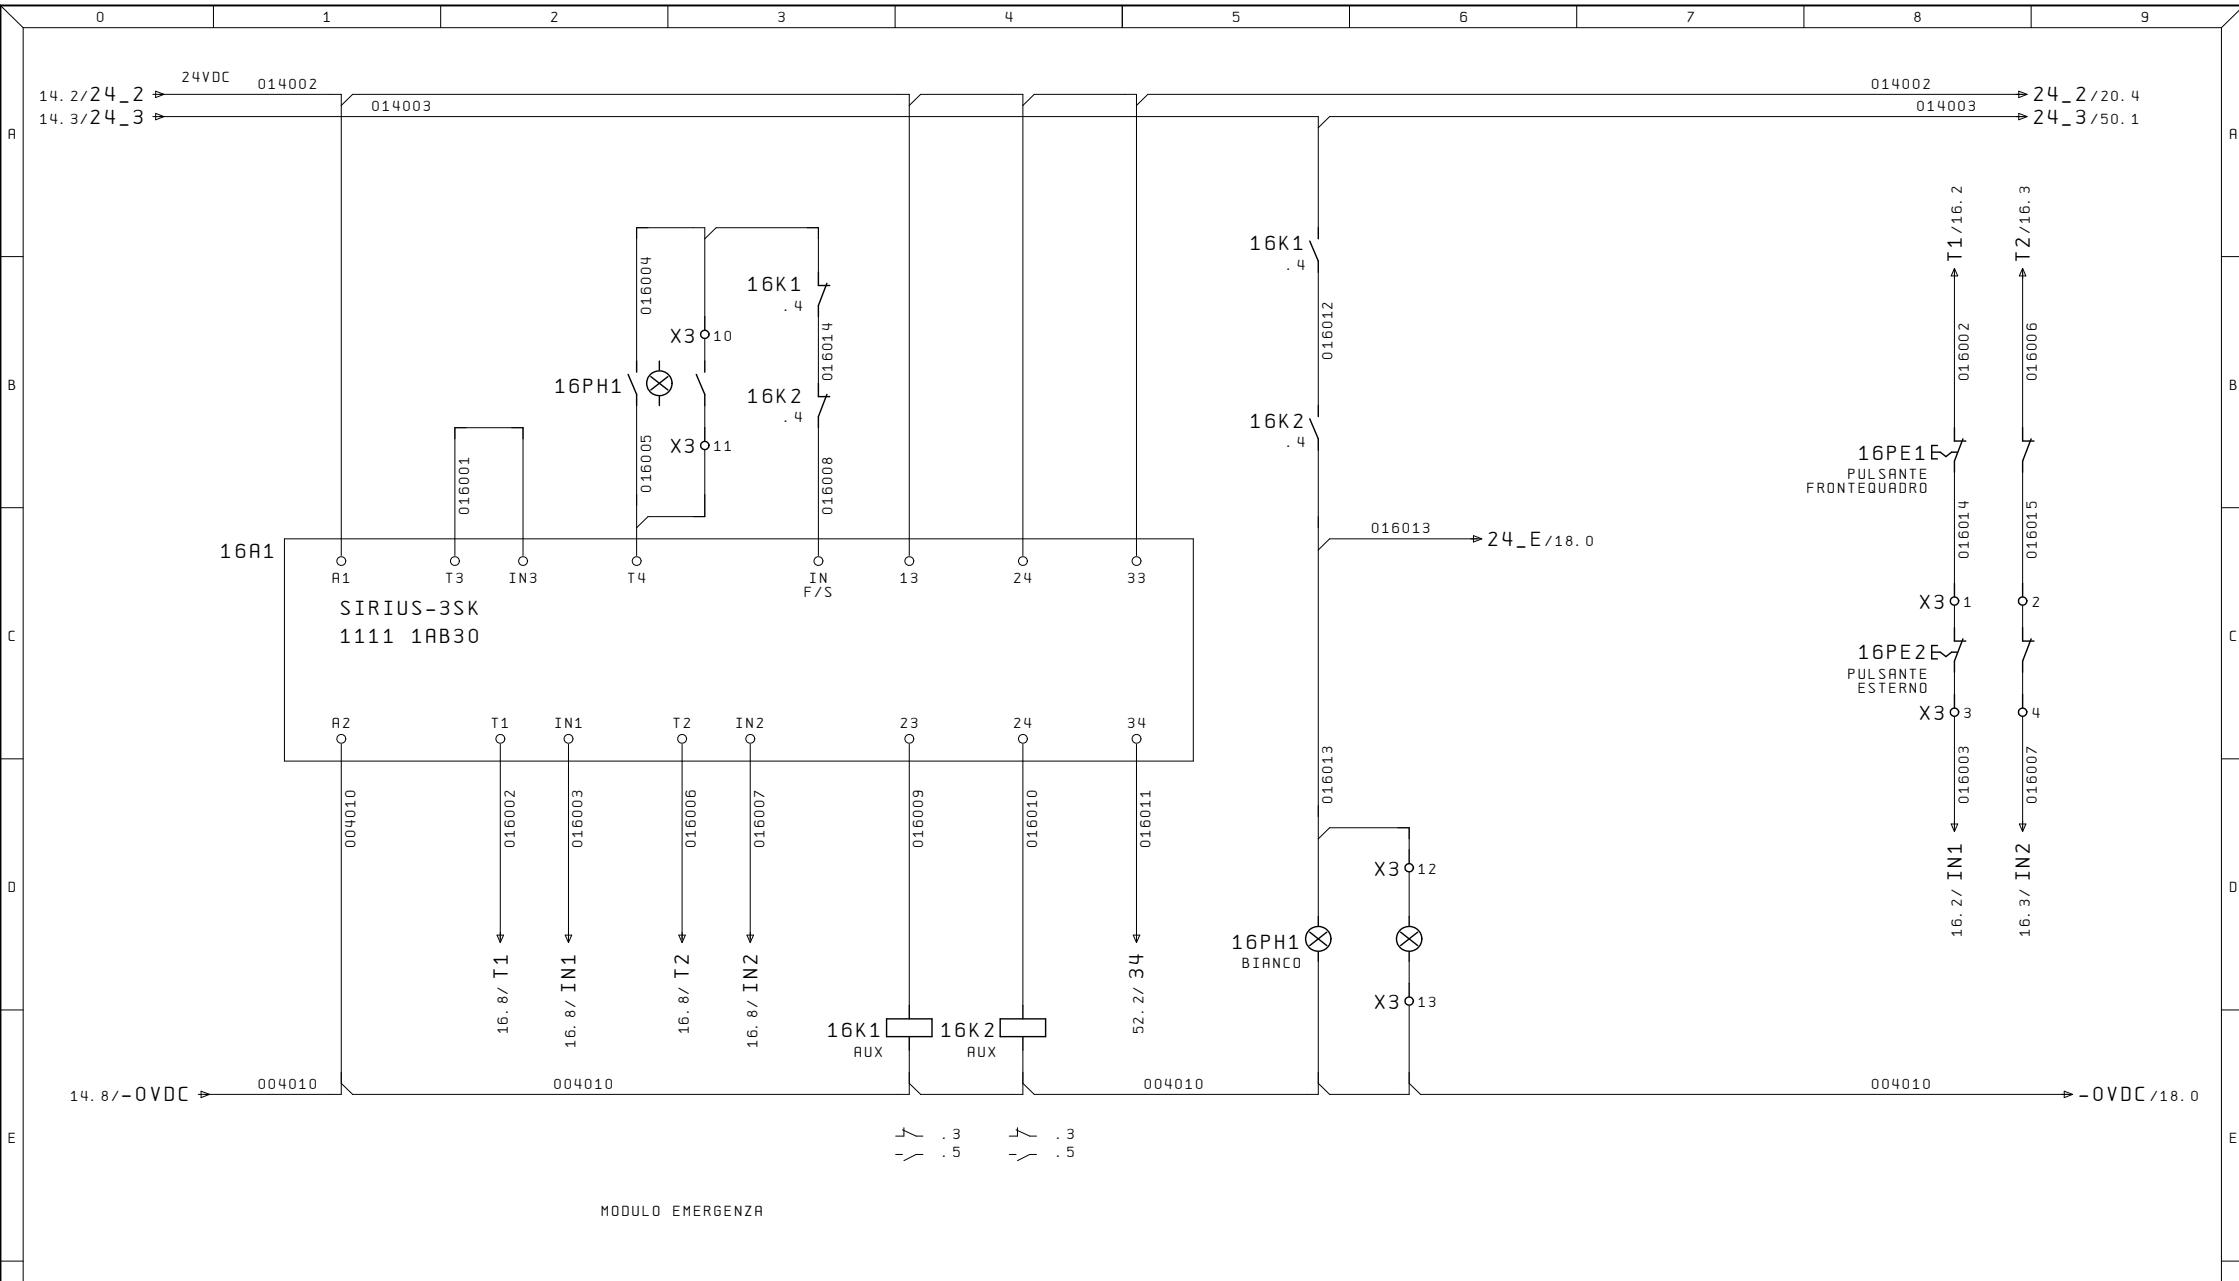


Ultime Modifiche	Rev. :	Impianto	R. E. M. S. R. L.	Cliente	Disegno Numero	Comessa	Codice Impianto
	Data :		Via Ferruccio, 16/A-03010 Patrica (Fr) Tel. +39-0775-830116 Fax +39-0775-839345		2023_0782_1	2023_0782_1	QE
	Diseg. :	QUADRO POMPA 1	QUESTO DISEGNO E' DI PROPRIETA' ESCLUSIVA DELLA R.E.M. S.R.L. E' VIETATO RIPRODURLO O COMUNICARLO AD ALTRI SENZA LA PROPRIA AUTORIZZAZIONE	Cliente Finale	Descrizione pagina		Pag.
ALE	Stampa : 01.Ott.2024				CIRCUITO EMERGENZA		16
	Verif. :						di 17

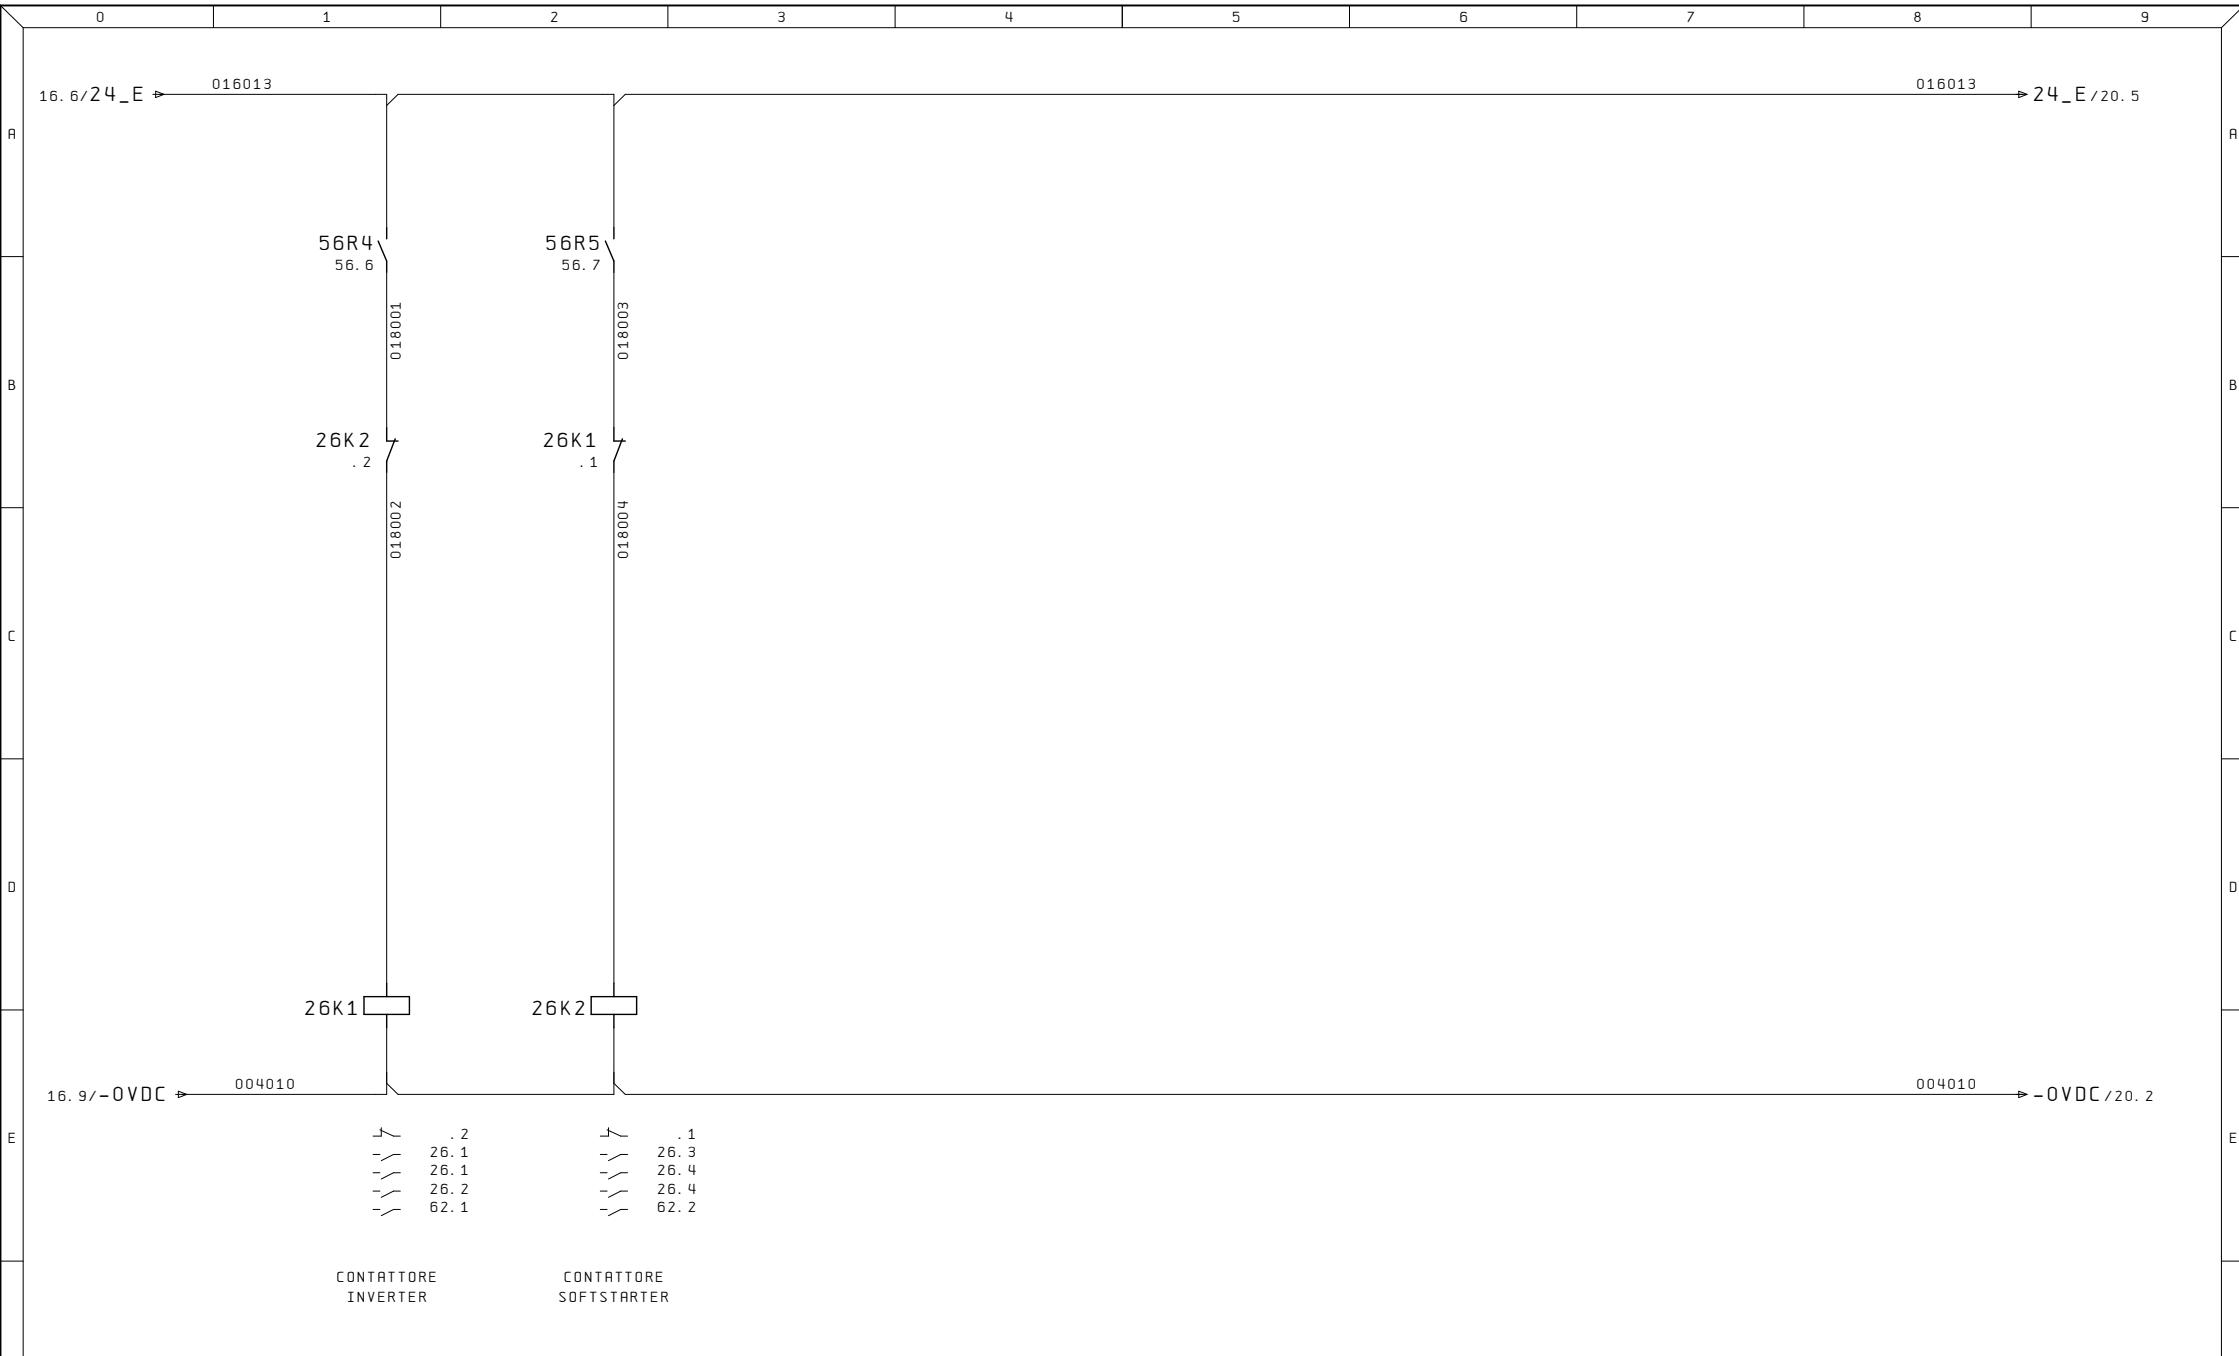


Ultime Modifiche	Rev. :	Impianto	R. E. M. S. R. L.	Cliente	Disegno Numero	Comessa	Codice Impianto
	Data :		Via Ferruccio, 16/A - 03010 Patrica (Fr) Tel. +39-0775-830116 Fax +39-0775-839345		2023_0782_1	2023_0782_1	QE
	Diseg. :	QUADRO POMPA 1	QUESTO DISEGNO E' DI PROPRIETA' ESCLUSIVA DELLA R.E.M. S.R.L. E' VIETATO RIPRODURLO O COMUNICARLO AD ALTRI SENZA LA PROPRIA AUTORIZZAZIONE	Cliente Finale	Descrizione pagina		Pag.
ALE	Stampa : 01.Ott.2024				CONTATTORI MOTORE		18
	Verif. :						di 17

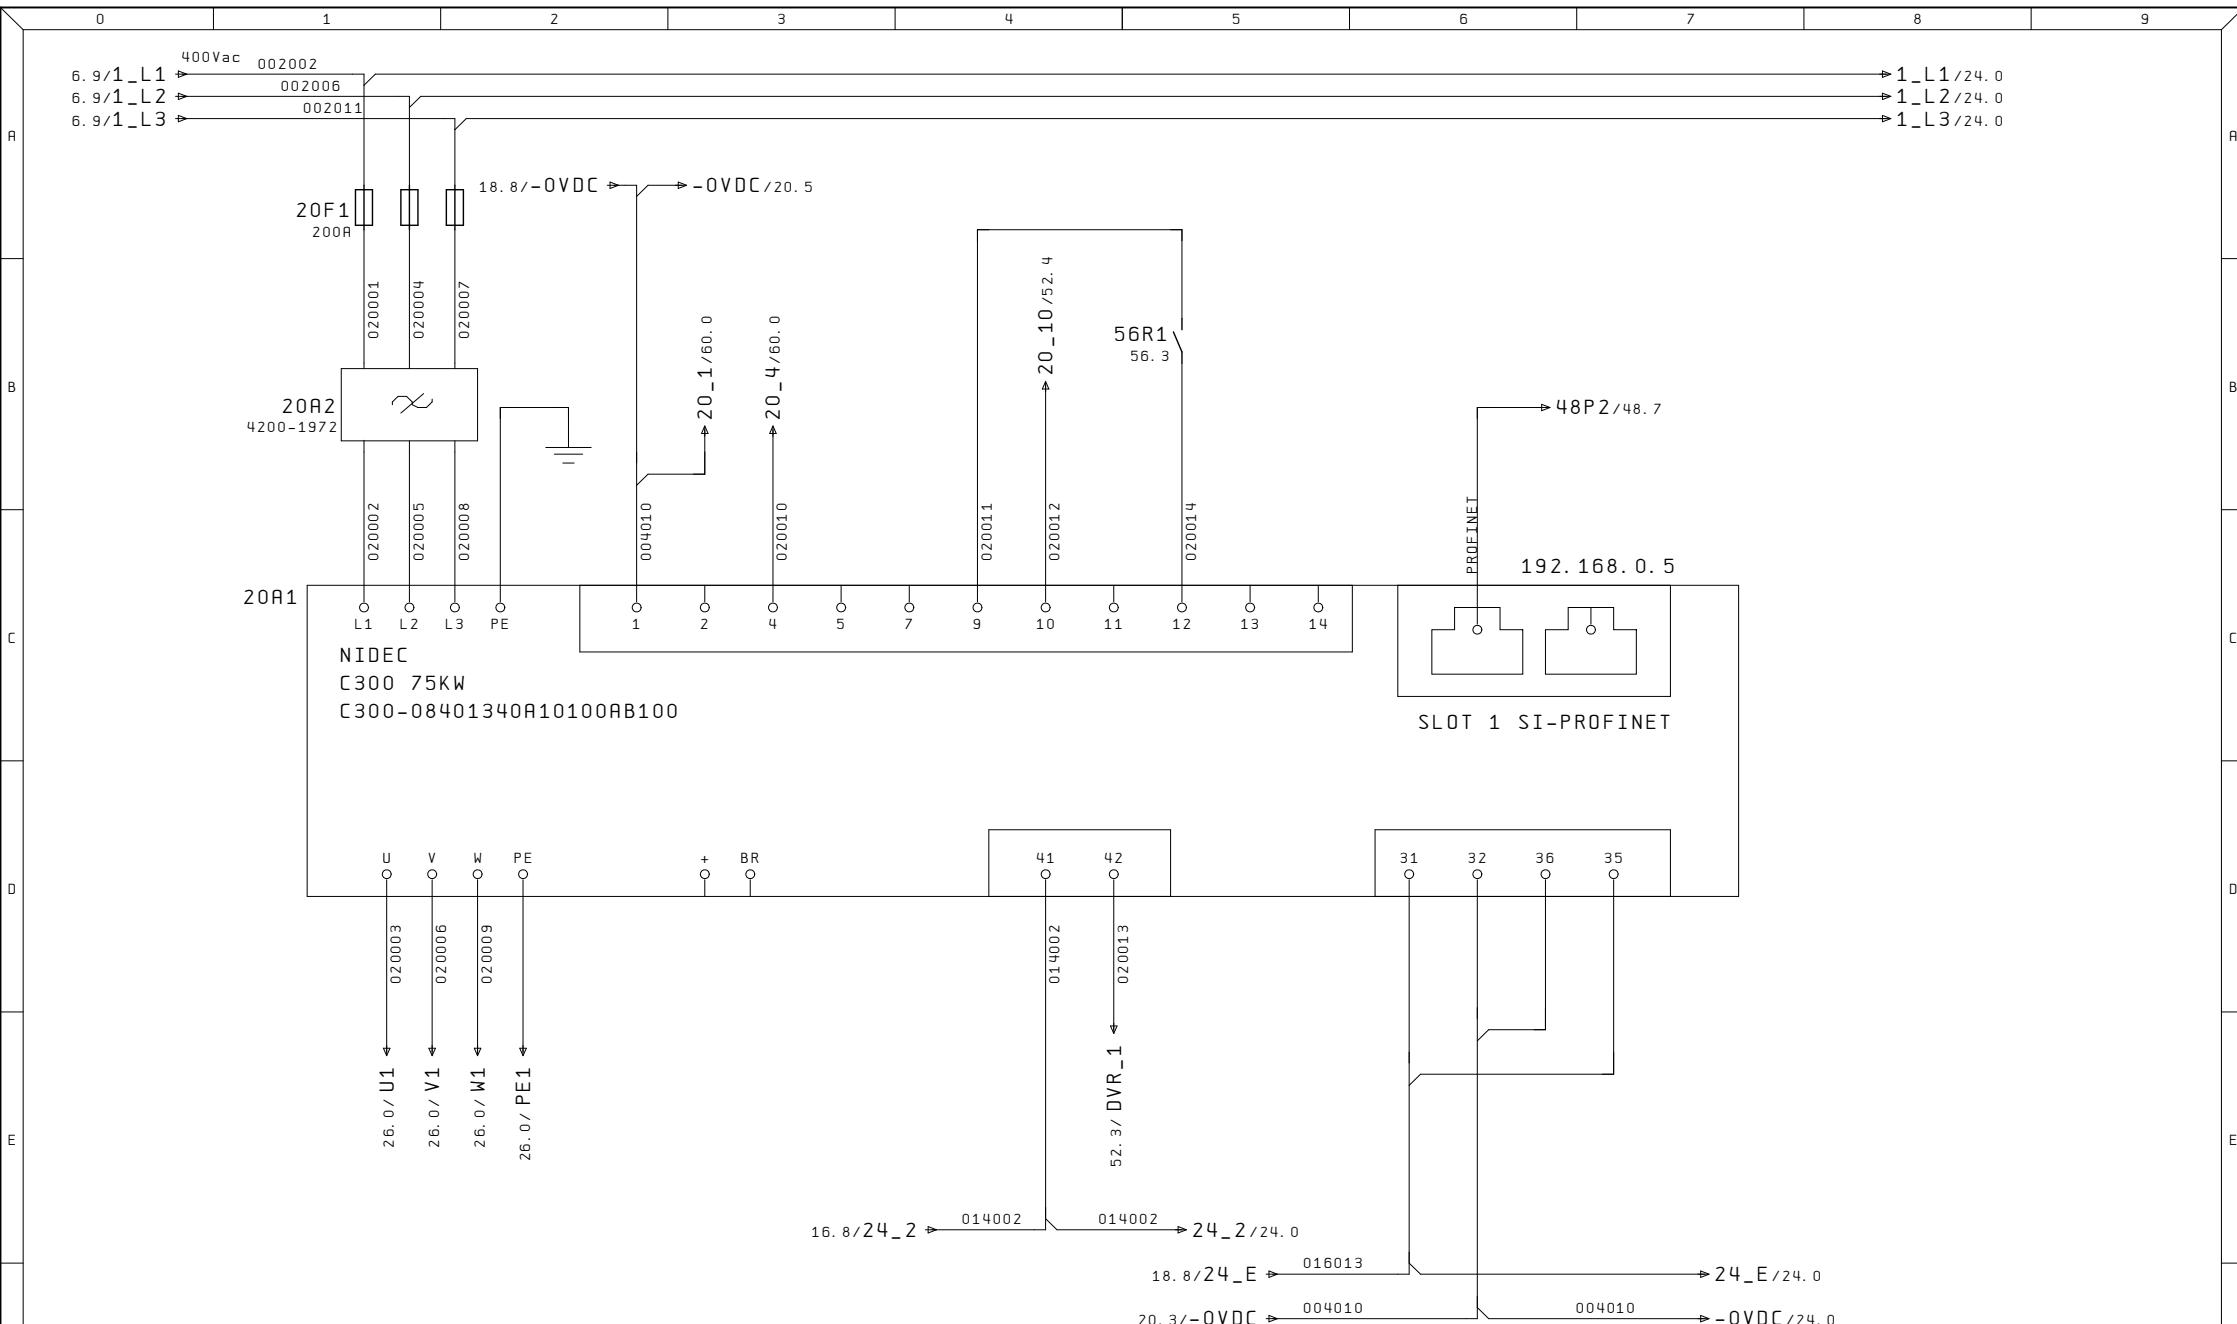

Ultime Modifiche	Rev. :	Impianto <b>QUADRO POMPA 1</b>	R. E. M. S. R. L.	Cliente	Disegno Numero 2023_0782_1	Commissa 2023_0782_1	Codice Impianto QE
Data :			Via Ferruccia, 16/A-03010 Patrica (Fr) Tel. +39-0775-830116 Fax +39-0775-839345				
Diseg. :					Descrizione pagina		Pag. 20
ALE	Stampa : 01.Ott.2024		QUESTO DISEGNO E' DI PROPRIETA' ESCLUSIVA DELLA R.E.M. S.R.L. E' VIETATO RIPRODURLO O COMUNICARLO AD ALTRI SENZA LA PROPRIA AUTORIZZAZIONE	Cliente Finale	INVERTER MOTORE		
Verif. :						di	17

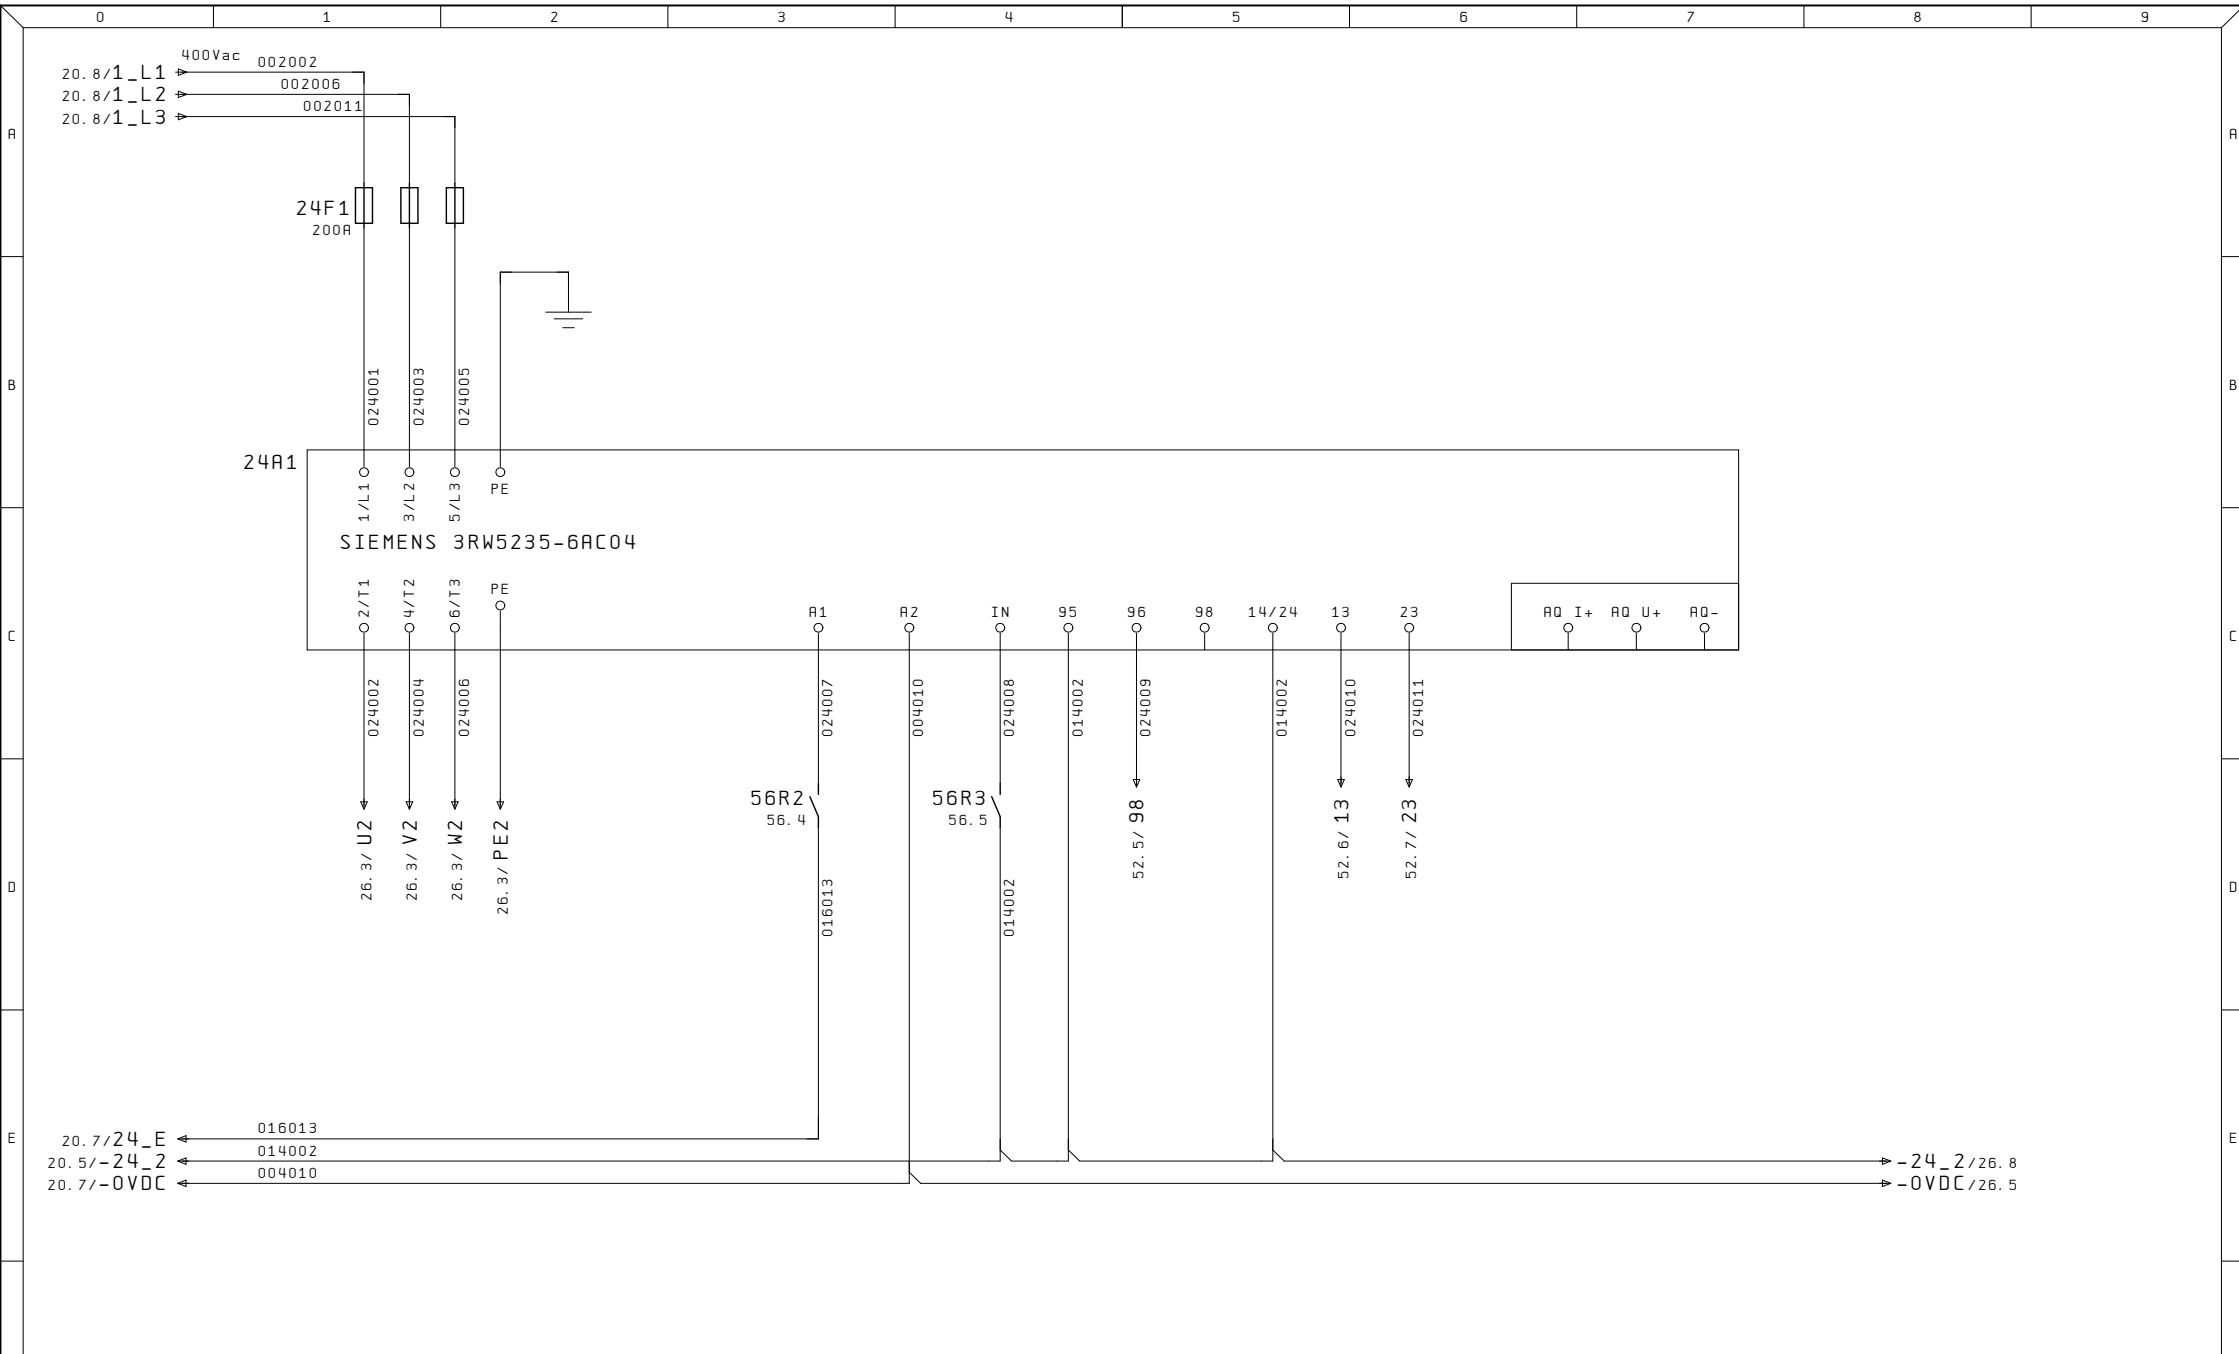


Ultime Modifiche	Rev. :	Impianto	R. E. M. S. R. L.	Cliente	Disegno Numero	Comessa	Codice Impianto
	Data :		Via Ferruccio, 16/A - 03010 Patrica (Fr) Tel. +39-0775-830116 Fax +39-0775-839345		2023_0782_1	2023_0782_1	QE
	Diseg. :	QUADRO POMPA 1					
ALE	Stampa : 01.Ott.2024		QUESTO DISEGNO E' DI PROPRIETA' ESCLUSIVA DELLA R.E.M. S.R.L. E' VIETATO RIPRODURLO O COMUNICARLO AD ALTRI SENZA LA PROPRIA AUTORIZZAZIONE	Cliente Finale			
	Verif. :				Disegno Numero	Comessa	Codice Impianto
					2023_0782_1	2023_0782_1	QE
					Descrizione pagina		
					SOFT-STARTER MOTORE		
					Pag.		
					24		
					di		
					17		

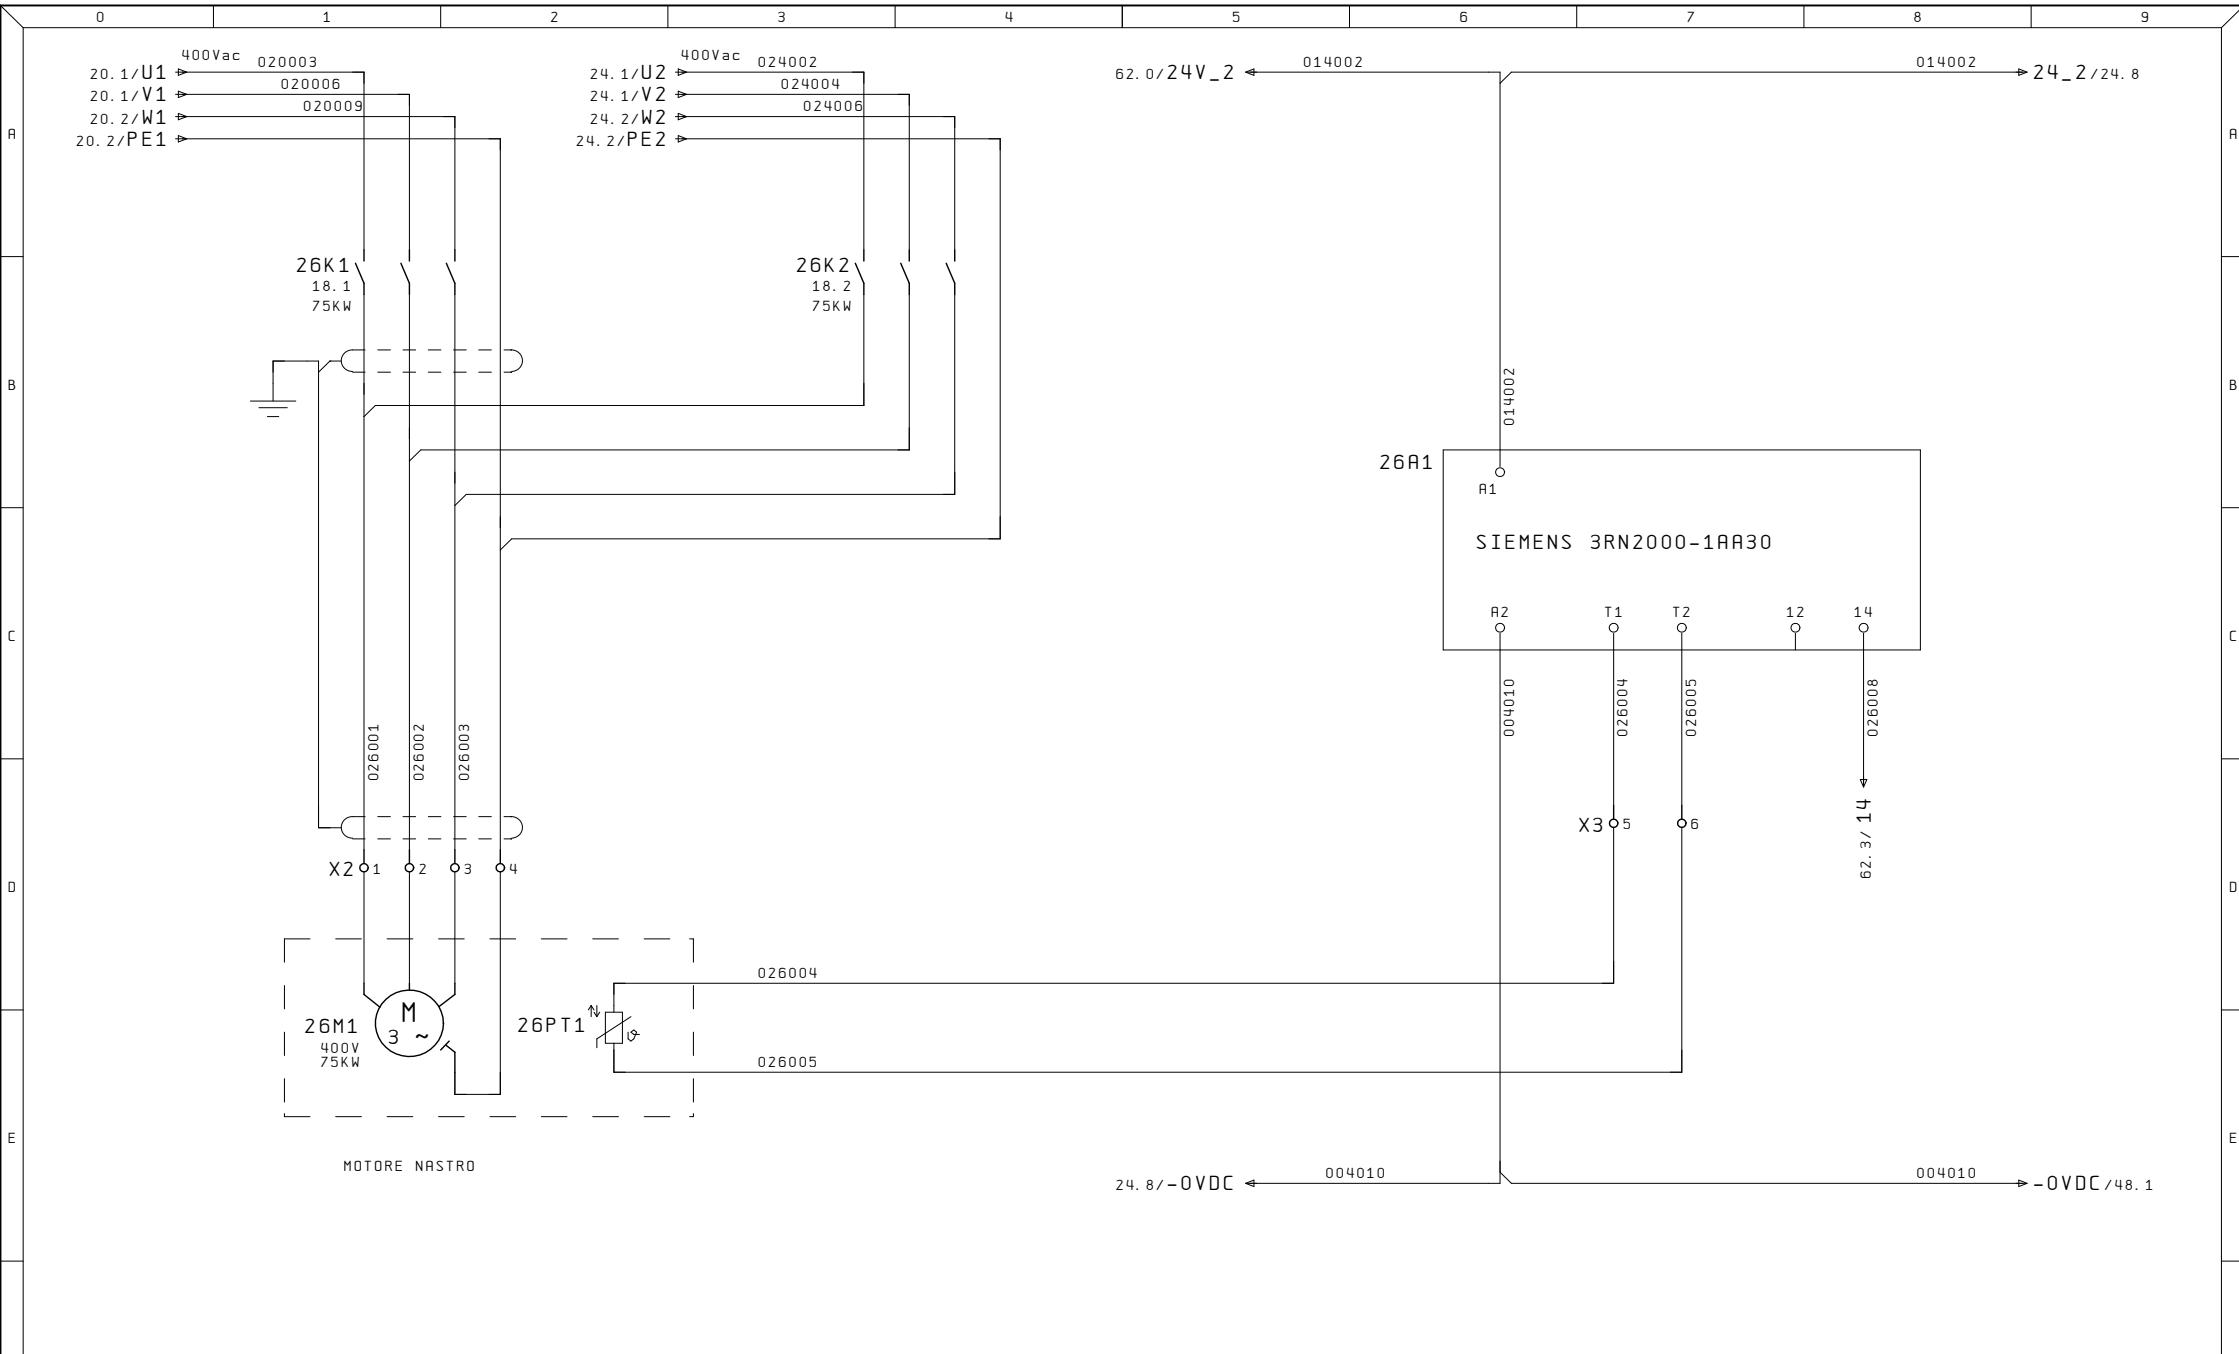

Ultime Modifiche	Rev. :	Impianto	R. E. M. S. R. L.	Cliente	Disegno Numero	Comessa	Codice Impianto
	Data :		Via Ferruccio, 16/A - 03010 Patrica (Fr) Tel. +39-0775-830116 Fax +39-0775-839345		2023_0782_1	2023_0782_1	QE
	Diseg. :	QUADRO POMPA 1	QUESTO DISEGNO E' DI PROPRIETA' ESCLUSIVA DELLA R.E.M. S.R.L. E' VIETATO RIPRODURLO O COMUNICARLO AD ALTRI SENZA LA PROPRIA AUTORIZZAZIONE	Cliente Finale	Descrizione pagina	MOTORE POMPA	Pag. 26
ALE	Stampa : 01.Ott.2024					CONTROLLO TEMPERATURA	di 17
	Verif. :						

0	1	2	3	4	5	6	7	8	9

24VDC → 014001  
 14.1/-24\_1 → 004010  
 26.8/-0VDC → -  
 → -24\_1/50.1  
 → -0VDC/50.1

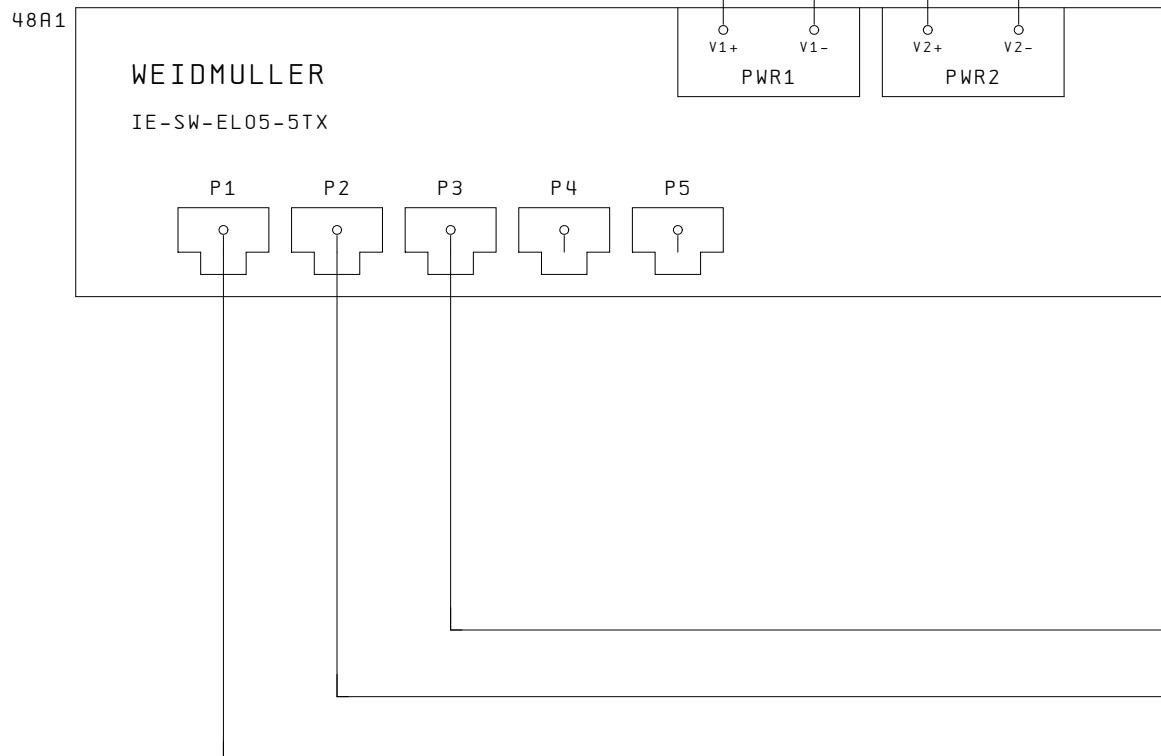


26


50 F

Ultime Modifiche	Rev. :	Impianto	R. E. M. S. R. L.	Cliente	Disegno Numero	Comessa	Codice Impianto
	Data :		Via Ferruccio, 16/A-03010 Patrica (Fr) Tel. +39-0775-830116 Fax +39-0775-839345		2023_0782_1	2023_0782_1	QE
	Diseg. :	QUADRO POMPA 1	QUESTO DISEGNO E' DI PROPRIETA' ESCLUSIVA DELLA R.E.M. S.R.L. E' VIETATO RIPRODURLO O CONPLICARLO AD ALTRI SENZA LA PROPRIA AUTORIZZAZIONE	Cliente Finale	Descrizione pagina		
ALE	Stampa : 01.Ott.2024				SWITCH RETE PROFINET		Pag. 48
	Verif. :						di 17

0 1 2 3 4 5 6 7 8 9

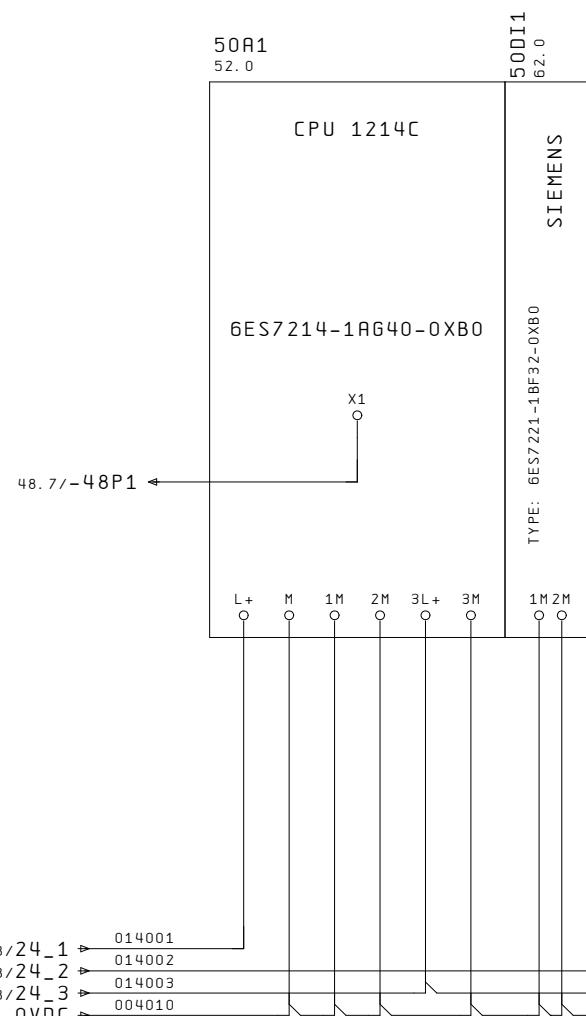

Ultime Modifiche	Rev. :	Impianto	R. E. M. S. R. L.	Cliente	Disegno Numero	Comessa	Codice Impianto
	Data :		Via Ferruccio, 16/A - 03010 Patrica (Fr) Tel. +39-0775-830116 Fax +39-0775-839345		2023_0782_1	2023_0782_1	QE
	Diseg. :	QUADRO POMPA 1	QUESTO DISEGNO E' DI PROPRIETA' ESCLUSIVA DELLA R.E.M. S.R.L. E' VIETATO RIPRODURLO O COMUNICARLO AD ALTRI SENZA LA PROPRIA AUTORIZZAZIONE	Cliente Finale	Descrizione pagina		Pag.
ALE	Stampa : 01.Ott.2024				ALIMENTAZIONE CPU		50
	Verif. :				INGRESSI E USCITE		di 17

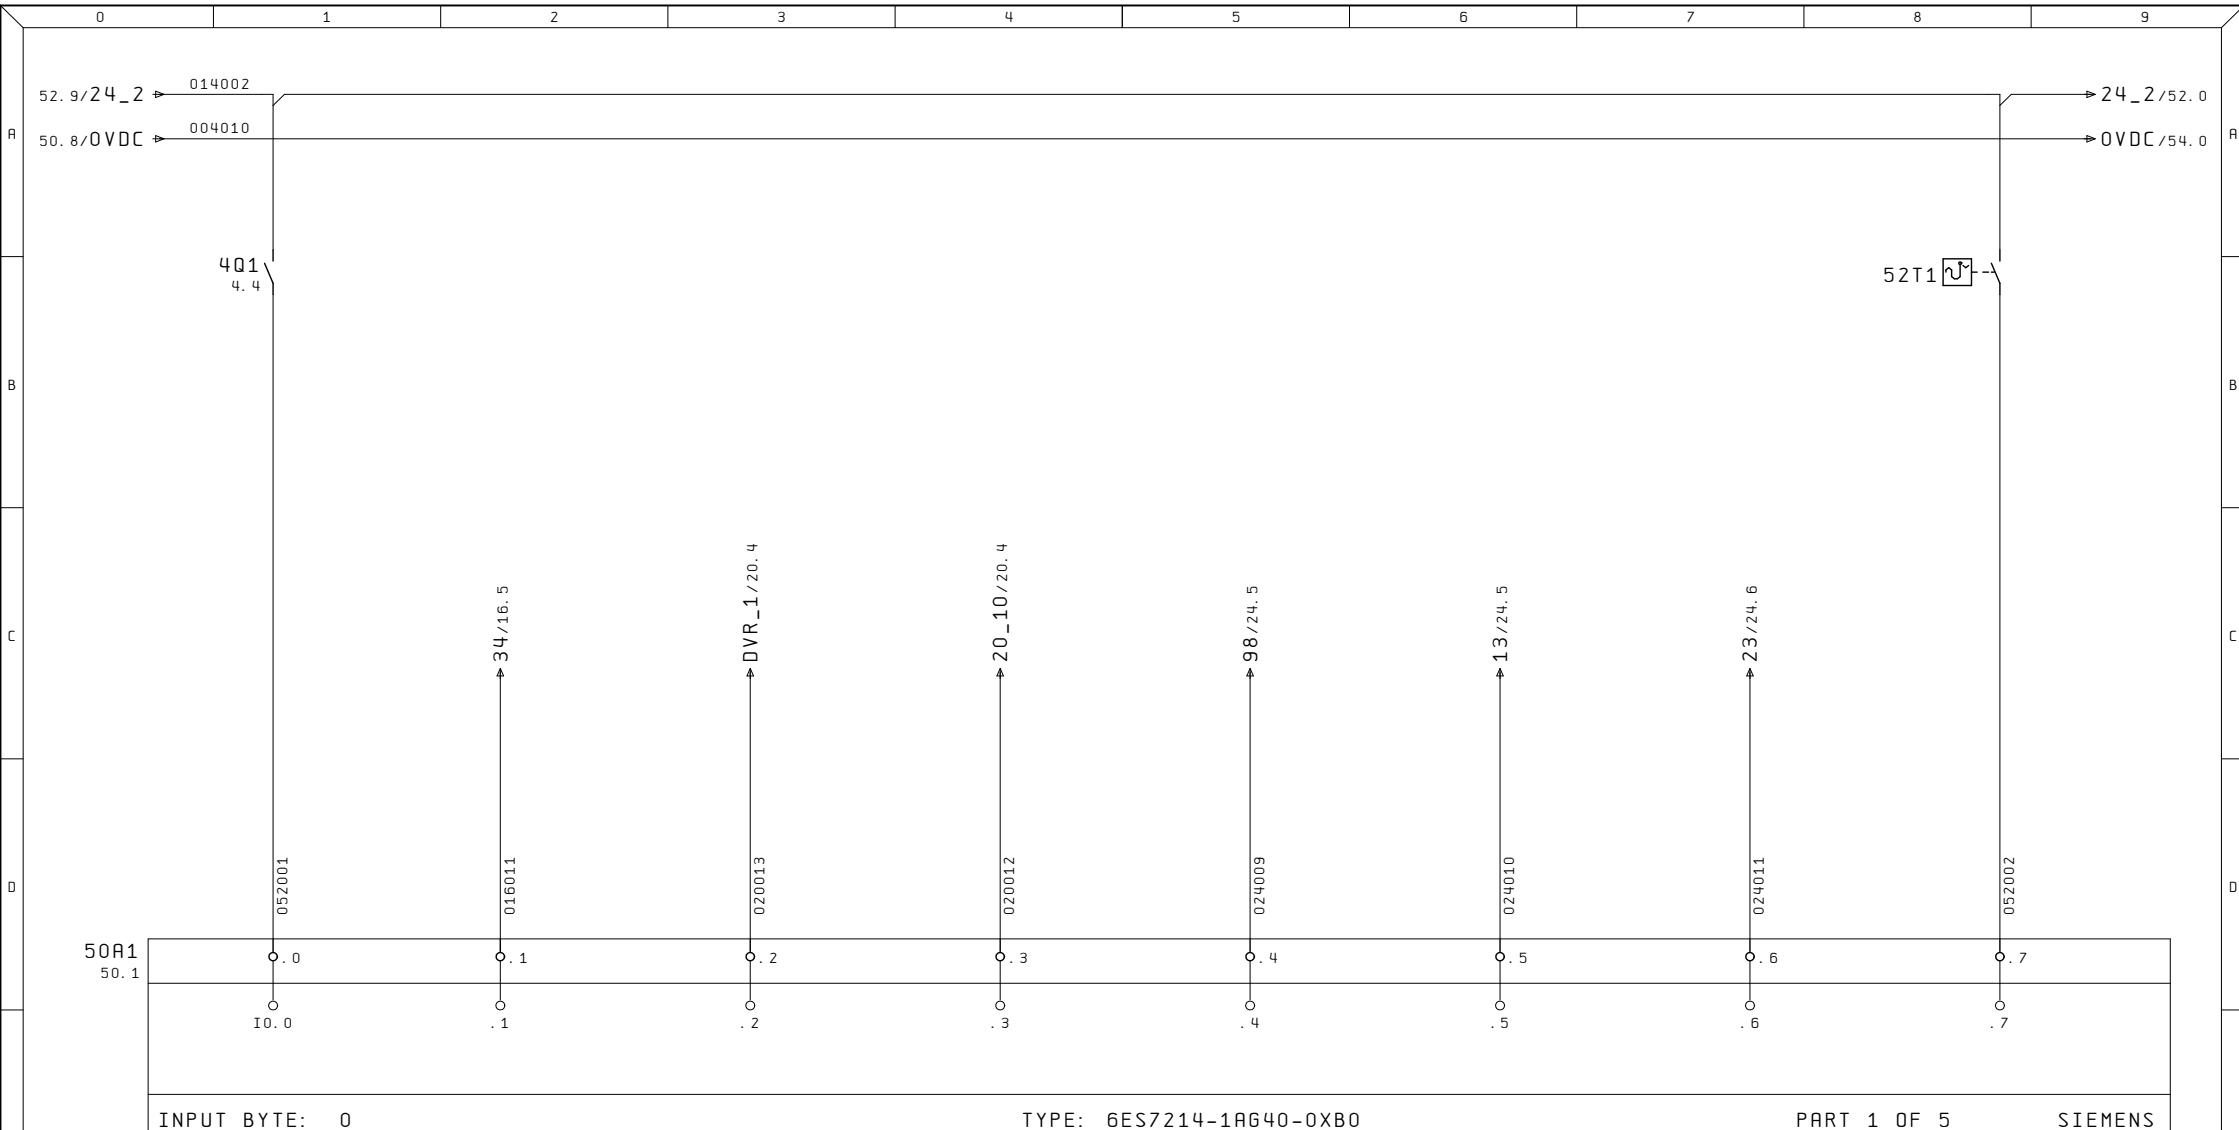


SALVAMOTORE

EMERGENZA

INVERTER  
OKVELOCITA  
ZERO  
INVERTERSOFTSTART  
OKSOFTSTART  
RUNSOFTSTART  
BYPASSTEMPERATURA  
QUADRO

Ultime Modifiche	Rev. :	Impianto <b>QUADRO POMPA 1</b>	R. E. M. S. R. L. Via Ferruccia, 16/A - 03010 Patrica (Fr) Tel. +39-0775-830116 Fax +39-0775-839345	Cliente  Cliente Finale	Disegno Numero <b>2023_0782_1</b>	Comessa <b>2023_0782_1</b>	Codice Impianto QE
Data :					Descrizione pagina		
Diseg. :					<b>INGRESSI DIGITALI</b>	Pag.	<b>52</b>
ALE	Stampa : 01.Ott.2024		QUESTO DISEGNO E' DI PROPRIETA' ESCLUSIVA DELLA R.E.M. S.R.L. E' VIETATO RIPRODURLO O COMUNICARLO AD ALTRI SENZA LA PROPRIA AUTORIZZAZIONE			di	<b>17</b>
Verif. :							

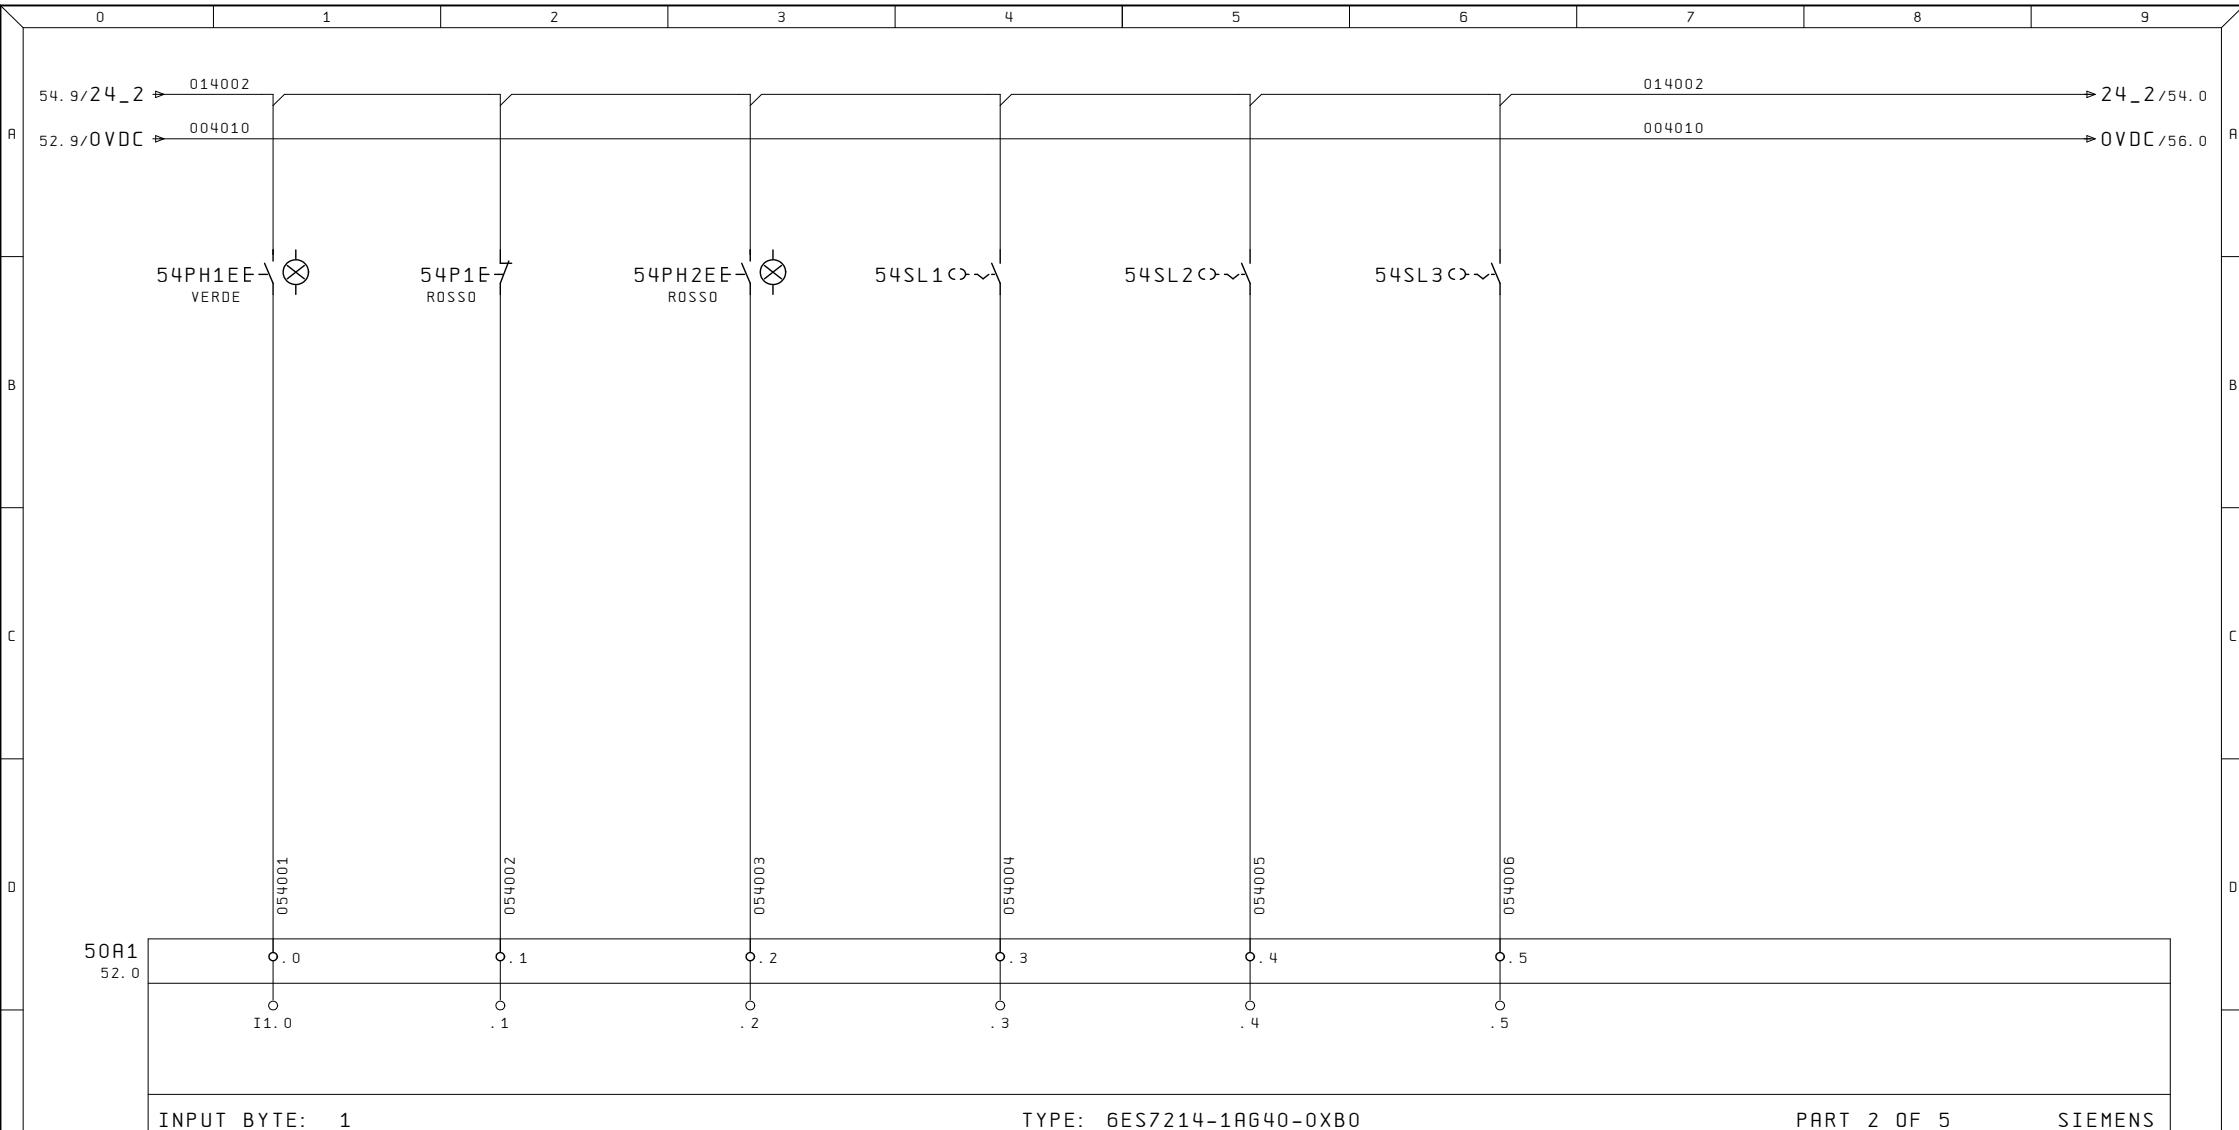

PULSANTE  
MARCIA

PULSANTE  
ARRESTO

PULSANTE  
RESET  
ALLARMI

SELEZIONE  
LOCALE  
REMOTO

SELEZIONE  
INVERTER  
SOFTSTARTER

SELEZIONE  
PID  
MANUALE

Ultime Modifiche	Rev. :	Impianto <b>QUADRO POMPA 1</b>	R. E. M. S. R. L. Via Ferruccia, 16/A - 03010 Patrica (Fr) Tel. +39-0775-830116 Fax +39-0775-839345	Cliente	Disegno Numero <b>2023_0782_1</b>	Comessa	Codice Impianto
Data :						<b>2023_0782_1</b>	QE
Diseg. :						Descrizione pagina	
ALE	Stampa : 01.Ott.2024					<b>INGRESSI DIGITALI</b>	Pag. 54
Verif. :			QUESTO DISEGNO E' DI PROPRIETA' ESCLUSIVA DELLA R. E. M. S. R. L. E' VIETATO RIPRODURLO O COMUNICARLO AD ALTRI SENZA LA PROPRIA AUTORIZZAZIONE	Cliente Finale			di 17

0 1 2 3 4 5 6 7 8 9

50A1  
54.0      OUTPUT BYTE: 0      TYPE: 6ES7214-1AG40-0XB0      PART 3 OF 5      SIEMENS



LAMPADA  
PULSANTE  
MARCIA      LAMPADA  
PULSANTE  
ALLARMI      MARCIA  
INVERTER      ABILITAZIONE  
SOFTSTART      MARCIA  
SOFTSTART      COMANDO  
CONTATTORE  
INVERTER      COMANDO  
CONTATTORE  
SOFTSTARTER      RISERVA


Ultime Modifiche	Rev. :	Impianto <b>QUADRO POMPA 1</b>	R. E. M. S. R. L. Via Ferruccia, 16/A-03010 Patrica (Fr) Tel. +39-0775-830116 Fax +39-0775-839345	Cliente	Disegno Numero <b>2023_0782_1</b>	Comessa	Codice Impianto
Data :					<b>2023_0782_1</b>	QE	
Diseg. :							

ALE	Stampa : 01.Ott.2024	QUESTO DISEGNO E' DI PROPRIETA' ESCLUSIVA DELLA R.E.M. S.R.L. E' VIETATO RIPRODURLO O CONOMICARLO AD ALTRI SENZA LA PROPRIA AUTORIZZAZIONE	Cliente Finale	Descrizione pagina	Pag.
Verif. :				<b>USCITE DIGITALI</b>	<b>56</b>

					di	<b>17</b>
--	--	--	--	--	----	-----------

0 1 2 3 4 5 6 7 8 9

50A1  
56.0 OUTPUT BYTE: 1 TYPE: 6ES7214-1AG40-0XB0 PART 4 OF 5 SIEMENS

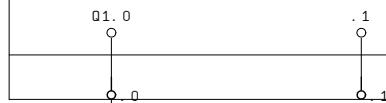


058001

58HL1  
BIANCA

56.9/-0VDC → 004010 → -0VDC/60.1

SELEZ. INVERTER  
CAMBIO IN CORSO RISERVA

Ultime Modifiche	Rev. :	Impianto	R. E. M. S. R. L.	Cliente	Disegno Numero	Comessa	Codice Impianto
	Data :		Via Ferruccio, 16/A - 03010 Patrica (Fr) Tel. +39-0775-830116 Fax +39-0775-839345		2023_0782_1	2023_0782_1	QE
	Diseg. :	QUADRO POMPA 1	QUESTO DISEGNO E' DI PROPRIETA' ESCLUSIVA DELLA R.E.M. S.R.L. E' VIETATO RIPRODURLO O CONOMICARLO AD ALTRI SENZA LA PROPRIA AUTORIZZAZIONE	Cliente Finale	Descrizione pagina		Pag. 58
ALE	Stampa : 01.Ott.2024				USCITE DIGITALI		di 17
	Verif. :						

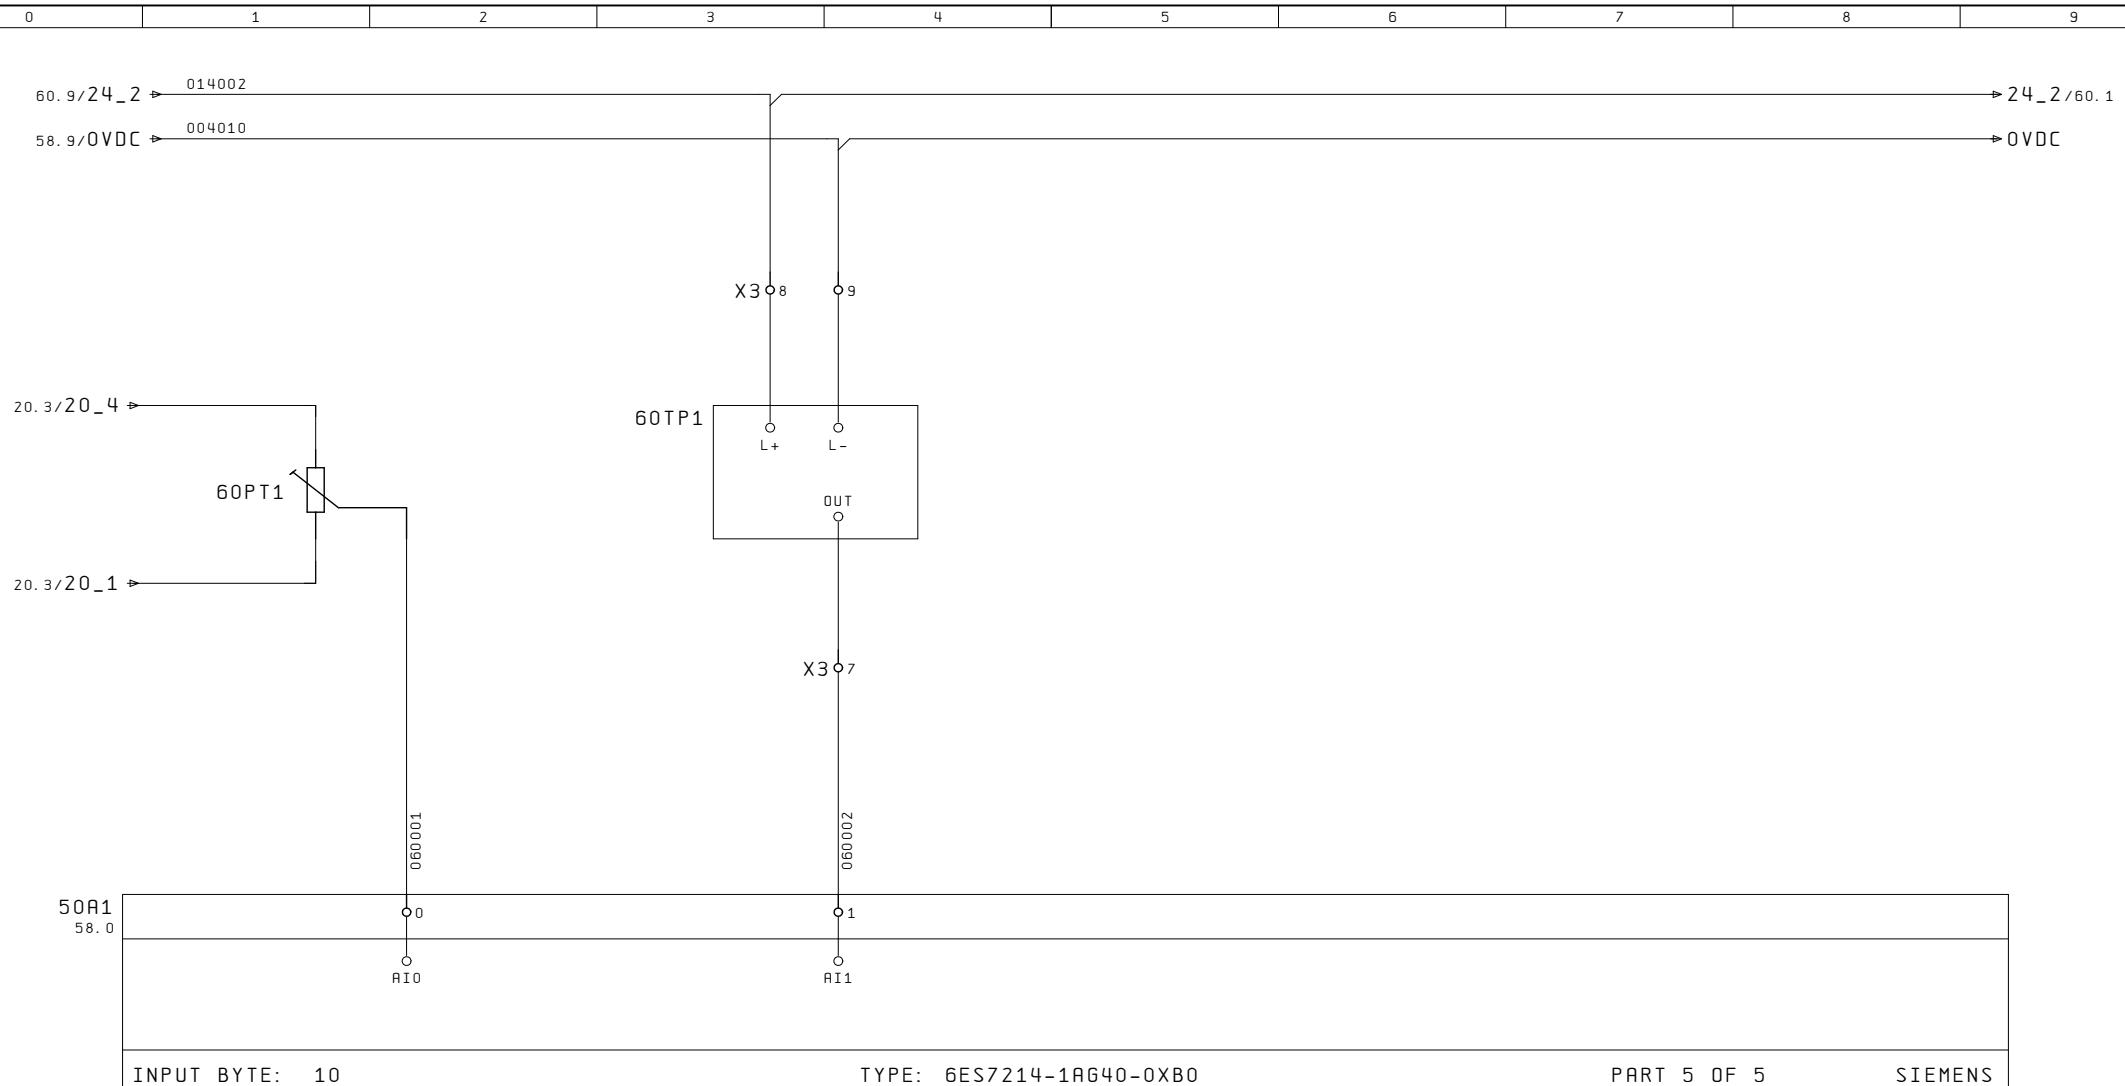

RIFERIMENTO  
VELOCITA  
INVERTER

FEEDBACK  
PRESSIONE  
LINEA

10 of 10

Page 1

Page 1

R. E. M. S. R. L.

**ESTO DISEGNO E' DI PROPRIETA'  
ESCLUSIVA DELLA R.E.M. S.R.L.  
VIETATO RIPRODURLO O COMUNICARLO**

liente

Disegno Numero  
2023 0782

### Descrizione pagina

Commiss  
2023

na

82 1 Q

- 1 -

ianto

60

