

A

B

C |

D

F

F


Ultime Modifiche	Rev. :	Impianto QUADRO COMANDO	R. E. M. S. R. L. Via Ferruccio, 16/A-03010 Patrica (Fr) Tel. +39-0775-830116 Fax +39-0775-839345	Cliente	Disegno Numero 2023_0782_6	Commessa 2023_0782_6	Codice Impianto DOC			
	Data :					Descrizione pagina		Pag.	1	
ALE	Diseg. :					Cliente Finale	PAGINA PRINCIPALE			
	Stampa : 01.Ott.2024								di	11
	Verif. :									

	0	1	2	3	4	5	6	7	8	9
A	=DOC/1	PAGINA PRINCIPALE						07. Mar. 2024	ALE	
	=DOC/3	SOMMARIO PAGINE						14. Feb. 2024	ALE	x
	=DOC/3Z	SOMMARIO PAGINE						22. Feb. 2024	ALE	x
	=DOC/3a	SOMMARIO PAGINE						22. Feb. 2024	ALE	x
	=DOC/3b	SOMMARIO PAGINE						22. Feb. 2024	ALE	x
	=DOC/3c	SOMMARIO PAGINE						22. Feb. 2024	ALE	x
B	=DOC/3d	SOMMARIO PAGINE						22. Feb. 2024	ALE	x
	=DOC/10	ELENCO COMPONENTI						22. Feb. 2024	ALE	
	=DOC/10.1	ELENCO COMPONENTI						22. Feb. 2024	ALE	
	=DOC/10.2	ELENCO COMPONENTI						22. Feb. 2024	ALE	
	=DOC/10.3	ELENCO COMPONENTI						22. Feb. 2024	ALE	
	=DOC/10.4	ELENCO COMPONENTI						22. Feb. 2024	ALE	
C	=QE/2	ALIMENTAZIONE GENERALE 230VAC						07. Mar. 2024	ALE	
	=QE/4	AUSILIARI, ALIMENTATORE						07. Mar. 2024	ALE	
	=QE/6	DISTRIBUZIONE 24VDC QE						07. Mar. 2024	ALE	
	=QE/46	PANNELLO OPERATORE 9"						07. Mar. 2024	ALE	
	=QE/48	SWITCH RETE PROFINET						07. Mar. 2024	ALE	
	=QE/50	ALIMENTAZIONE CPU INGRESSI E USCITE						07. Mar. 2024	MDM	
	=QE/52	INGRESSI DIGITALI						07. Mar. 2024	MDM	
D	=QE/54	INGRESSI DIGITALI						07. Mar. 2024	MDM	
	=QE/56	USCITE DIGITALI						07. Mar. 2024	ALE	
	=QE/58	USCITE DIGITALI						25. Feb. 2024	ALE	
	=QE/60	INGRESSI ANALOGICI						07. Mar. 2024	MDM	
E										
F	1									10


Ultime Modifiche	Rev. :	Impianto	R. E. M. S. R. L.	Cliente	Disegno Numero	Commessa	Codice Impianto
	Data :	QUADRO COMANDO	Via Ferruccia, 16/A-03010 Patrica (Fr) Tel. +39-0775-830116 Fax +39-0775-839345		2023_0782_6	2023_0782_6	DOC
	Diseg. :		QUESTO DISEGNO E' DI PROPRIETA' ESCLUSIVA DELLA R. E. M. S. R. L. E' VIETATO RIPRODURLO O COMUNICARLO AD ALTRI SENZA LA PROPRIA AUTORIZZAZIONE	Cliente Finale	Descrizione pagina		Pag.
ALE	Stampa : 01.Ott.2024				SOMMARIO PAGINE		3
	Verif. :						di 11

	0	1	2	3	4	5	6	7	8	9	
A		SIGLA	DESCRIZIONE		MARCA		CODICE		POSIZIONE		A
		8X1	PRESA SCHUKO		GEWISS		GW20205 + GW26410				
		8HL1	LAMPADA INTERNO QUADRO		CENTURY		SPD-086040				
B		8V1	VENTILATORE QUADRO								B
		14F1	PORTAFUSIBILI UNIPOLARE		SIEMENS		3NW7013				
C		14F2	PORTAFUSIBILI UNIPOLARE		SIEMENS		3NW7013				C
		14F3	PORTAFUSIBILI UNIPOLARE		SIEMENS		3NW7013				
D											D
		16A1	RELE' SICUREZZA 2 CANALI		SIRIUS		3SK1 1111 AB30				
		16K1	CONTATTORE (AUX)		SIEMENS		5TT5040-2				
		16K2	CONTATTORE (AUX)		SIEMENS		5TT5040-2				
E		16PH1	PULSANTE LUMINOSO N. A. (BIANCO)		SCHNEIDER ELECTRIC						E
		16PE1	PULSANTE FRONTEQUADRO N. A.		SCHNEIDER ELECTRIC						
		16PE2	PULSANTE ESTERNO N. A.		SCHNEIDER ELECTRIC						
F	10										F
										10.2	
	Ultime Modifiche	Rev. :	Impianto	R. E. M. S. R. L.	Cliente	Disegno Numero	Commissa	Codice Impianto			
		Data :	QUADRO COMANDO	Via Ferruccia, 16/A-03010 Patrica (Fr) Tel. +39-0775-830116 Fax +39-0775-839345		2023_0782_6	2023_0782_6	DOC			
		Diseg. :		QUESTO DISEGNO E' DI PROPRIETA' ESCLUSIVA DELLA R. E. M. S. R. L. E' VIETATO RIPRODURLO O COMUNICARLO AD ALTRI SENZA LA PROPRIA AUTORIZZAZIONE	Cliente Finale	Descrizione pagina	ELENCO COMPONENTI			Pag. 10.1	
ALE		Stampa : 01.Ott.2024								di 11	
		Verif. :									


	0	1	2	3	4	5	6	7	8	9	
A	SIGLA	DESCRIZIONE	MARCA	CODICE	POSIZIONE						
	20F1	PORTAFUSIBILI TRIPOLARE	SIEMENS	3NW7033							
	20A1	AZIONAMENTRO NIDEC (75KW)	NIDEC	C300-08401340A10100AB100							
	20A2	FILTRO DI RETE	NIDEC	4200-1972							
B											
	24F1	PORTAFUSIBILI TRIPOLARE	SIEMENS	3NW7033							
	24A1	SOFTSTARTER	SIEMENS	3RW5235-6AC04							
C											
	26A1	TERMOSTATO DI PROTEZIONE	SIEMENS	3RN2000-1AA30							
	26M1	MOTORE	SIEMENS	5TT5040-2							
D	26K1	CONTATTORE	SIEMENS	5TT5040-2							
	26K2	CONTATTORE	SIEMENS	5TT5040-2							
	26PT1	PTC									
E											
	48A1	SWITCH	WEIDMUELLER	IE-SW-EL08-8TX							

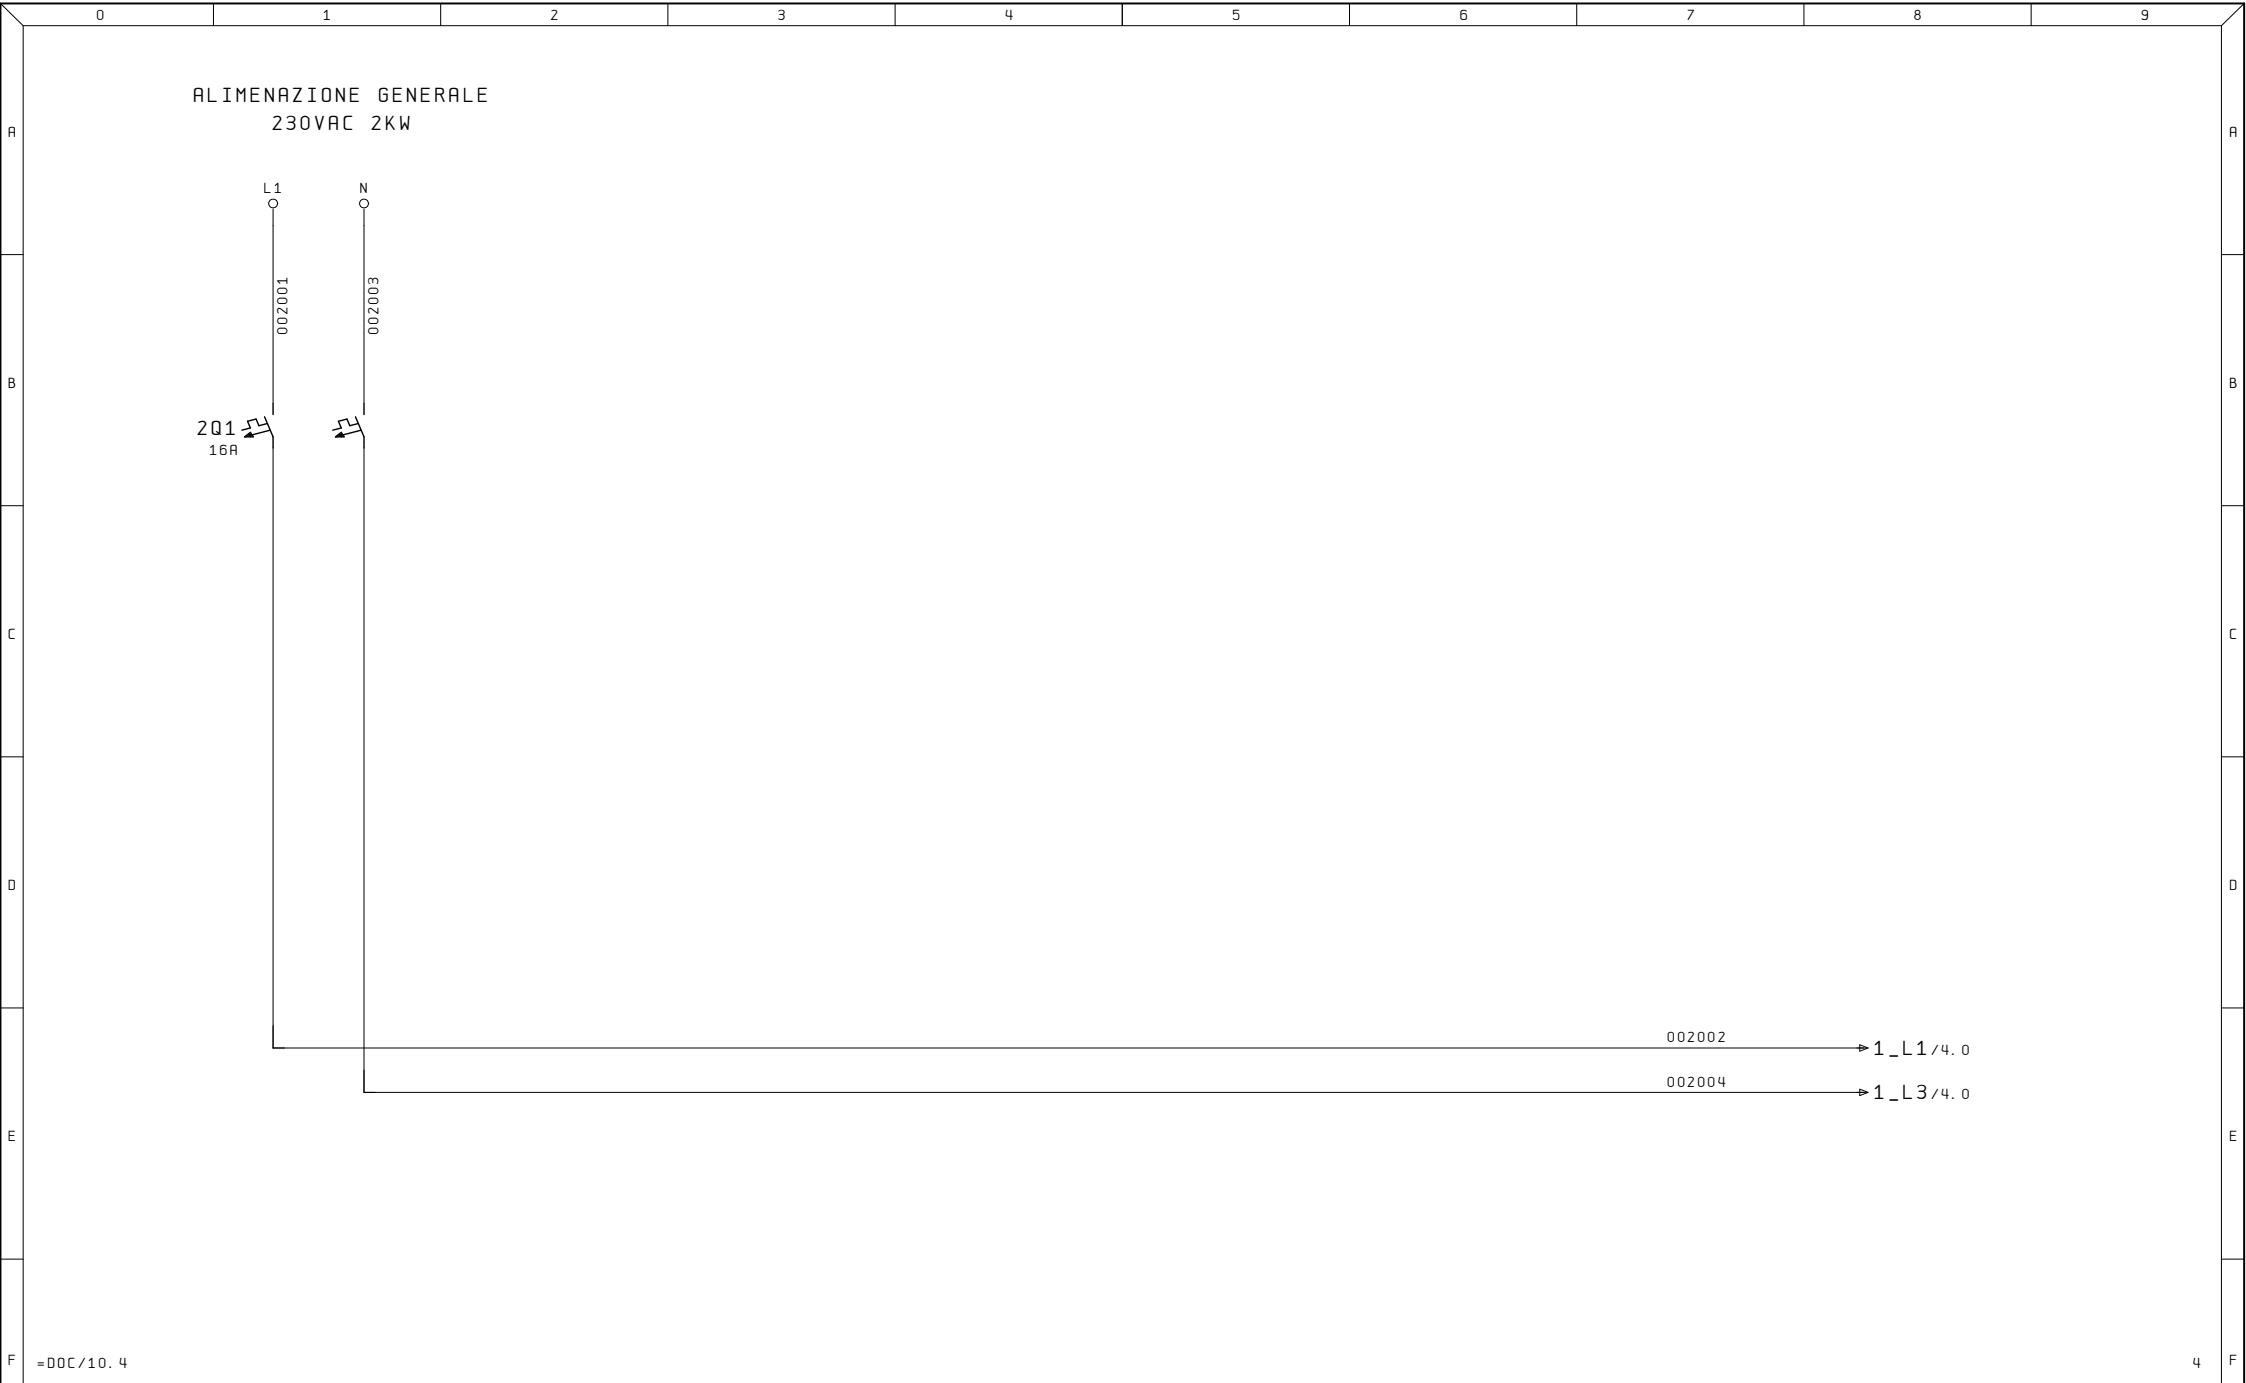


Ultime Modifiche	Rev. :	Impianto	R. E. M. S. R. L.	Cliente	Disegno Numero	Commissa	Codice Impianto
	Data :	QUADRO COMANDO	Via Ferruccia, 16/A-03010 Patrica (Fr) Tel. +39-0775-830116 Fax +39-0775-839345		2023_0782_6	2023_0782_6	QE
ALE	Diseg. :		QUESTO DISEGNO E' DI PROPRIETA' ESCLUSIVA DELLA R. E. M. S. R. L. E' VIETATO RIPRODURLO O COMUNICARLO AD ALTRI SENZA LA PROPRIA AUTORIZZAZIONE	Cliente Finale	Descrizione pagina	Pag.	
	Stampa : 01.Ott.2024				ALIMENTAZIONE GENERALE 230VAC	2	
	Verif. :					di 11	

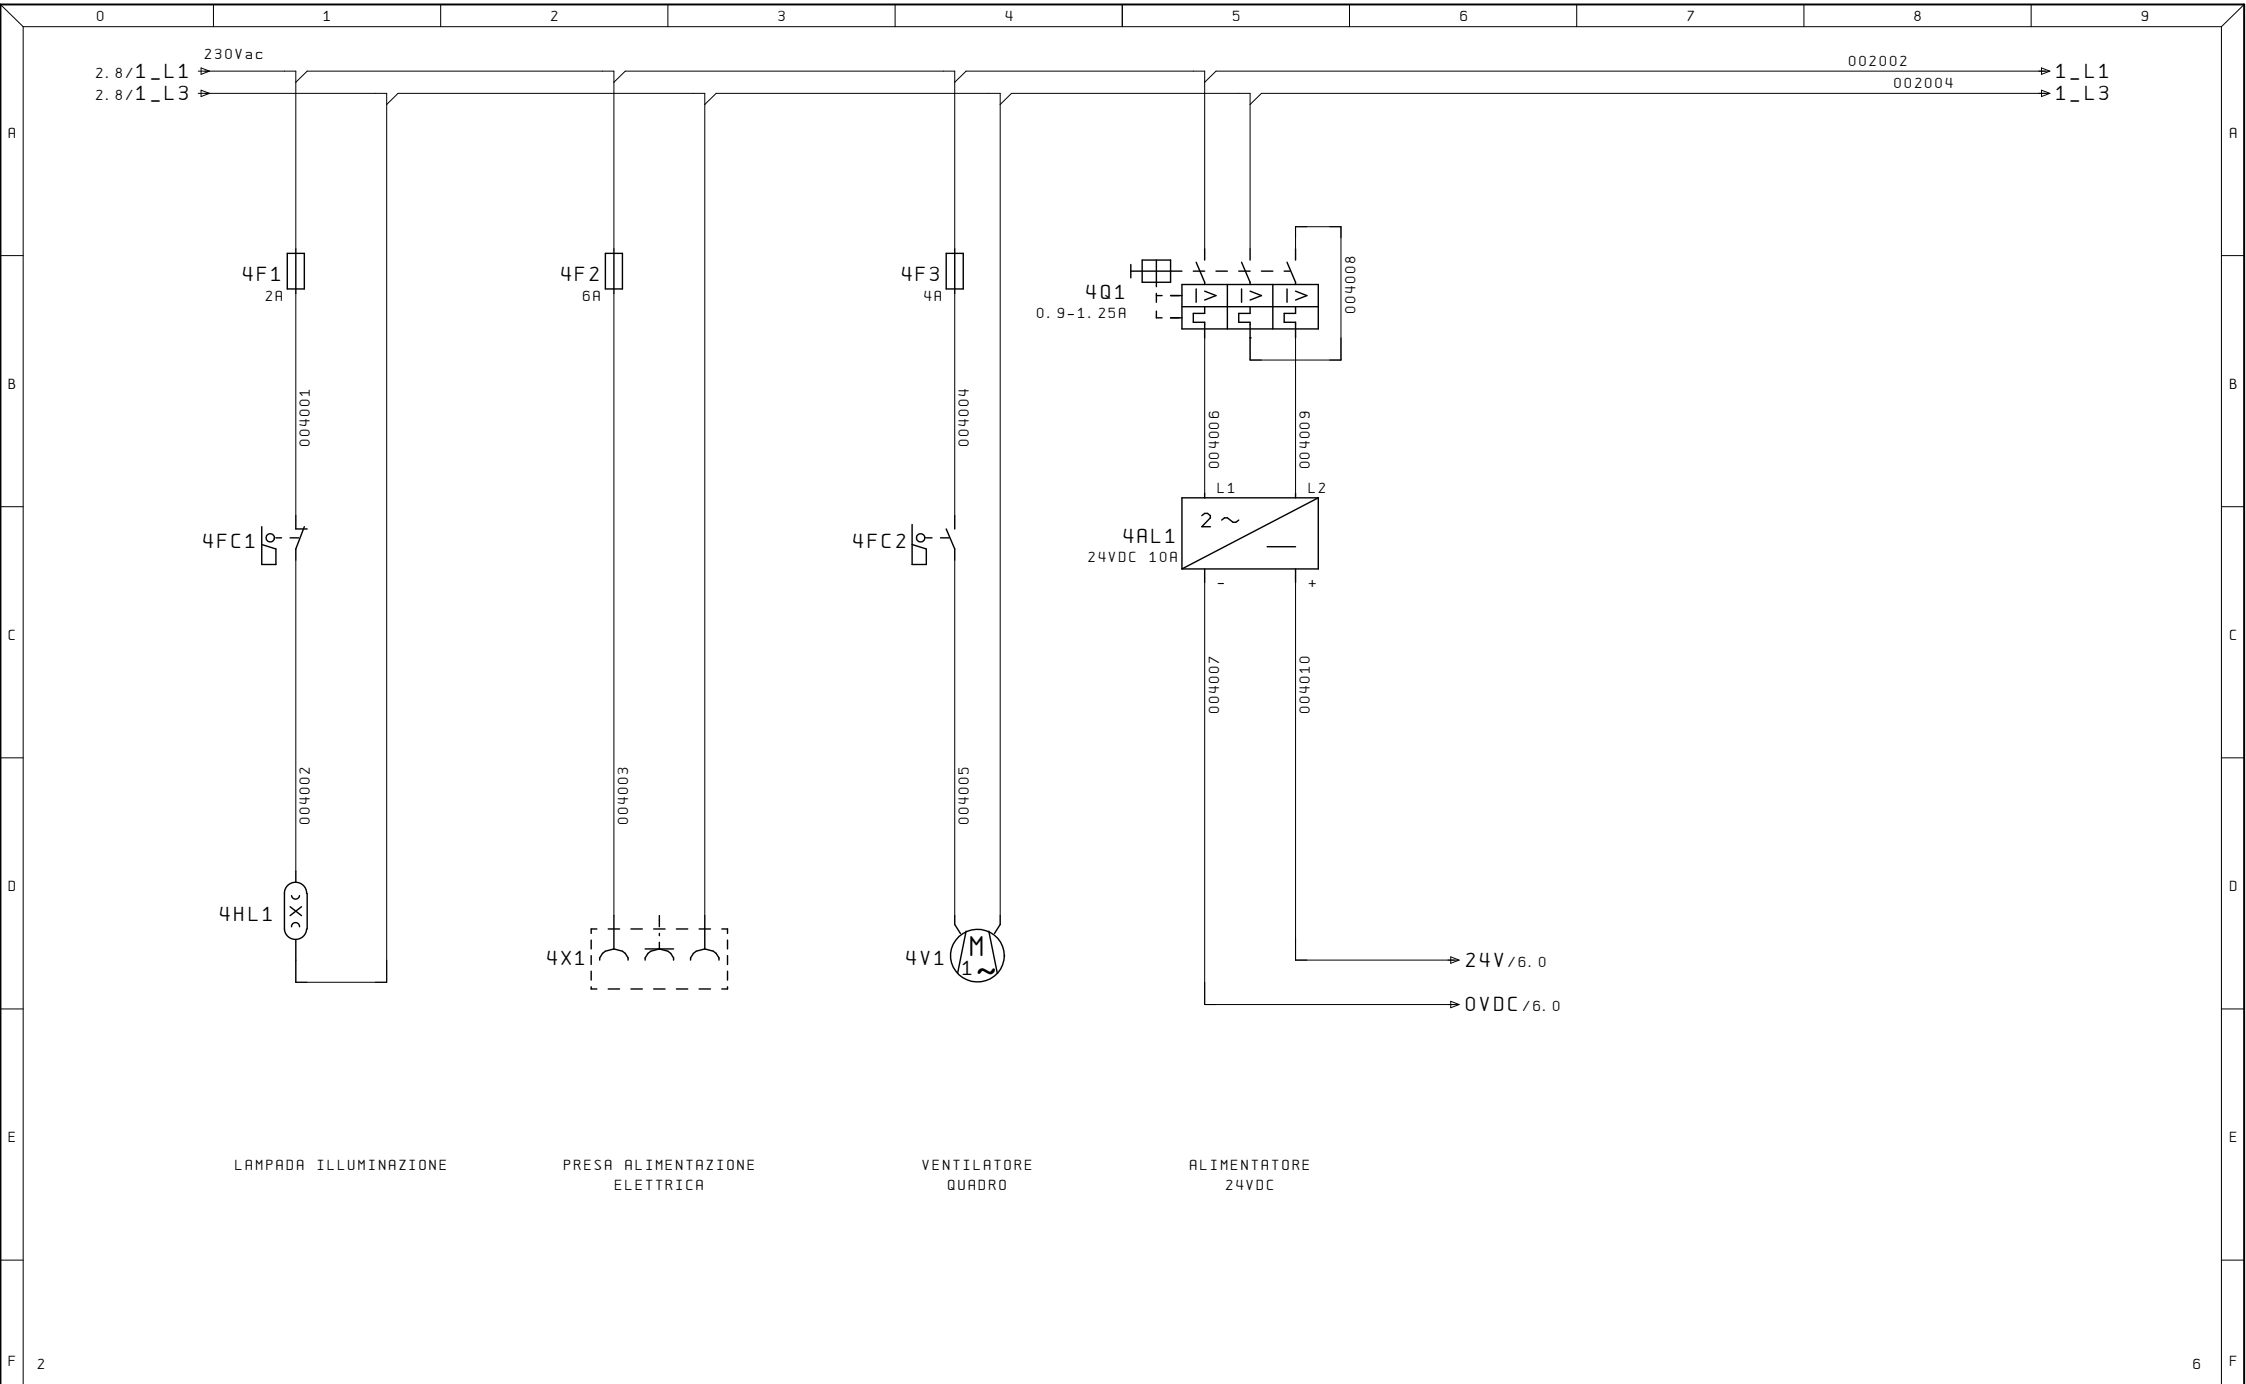


Ultime Modifiche	Rev. :	Impianto QUADRO COMANDO	R. E. M. S. R. L. Via Ferruccia, 16/A-03010 Patrica (Fr) Tel. +39-0775-830116 Fax +39-0775-839345	Cliente	Disegno Numero 2023_0782_6	Commissa 2023_0782_6	Codice Impianto QE	
	Data :			Cliente Finale QUESTO DISEGNO E' DI PROPRIETA' ESCLUSIVA DELLA R. E. M. S. R. L. E' VIETATO RIPRODURLO O COMUNICARLO AD ALTRI SENZA LA PROPRIA AUTORIZZAZIONE	Descrizione pagina AUSILIARI, ALIMENTATORE		Pag. 4	
ALE	Stampa : 01.Ott.2024							
	Verif. :						di 11	

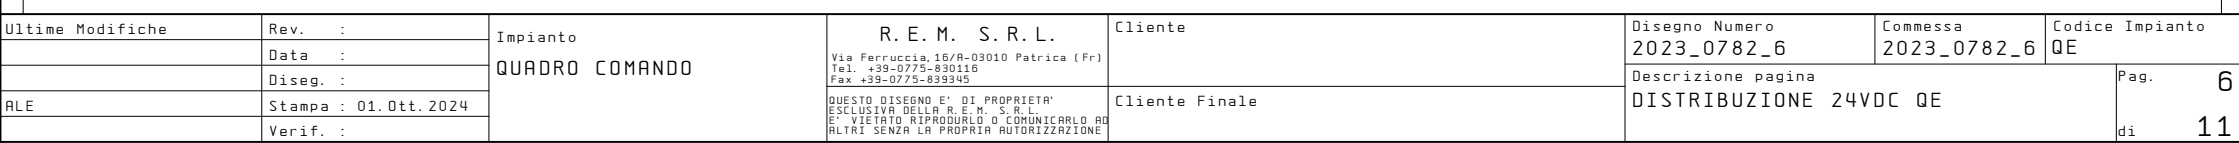


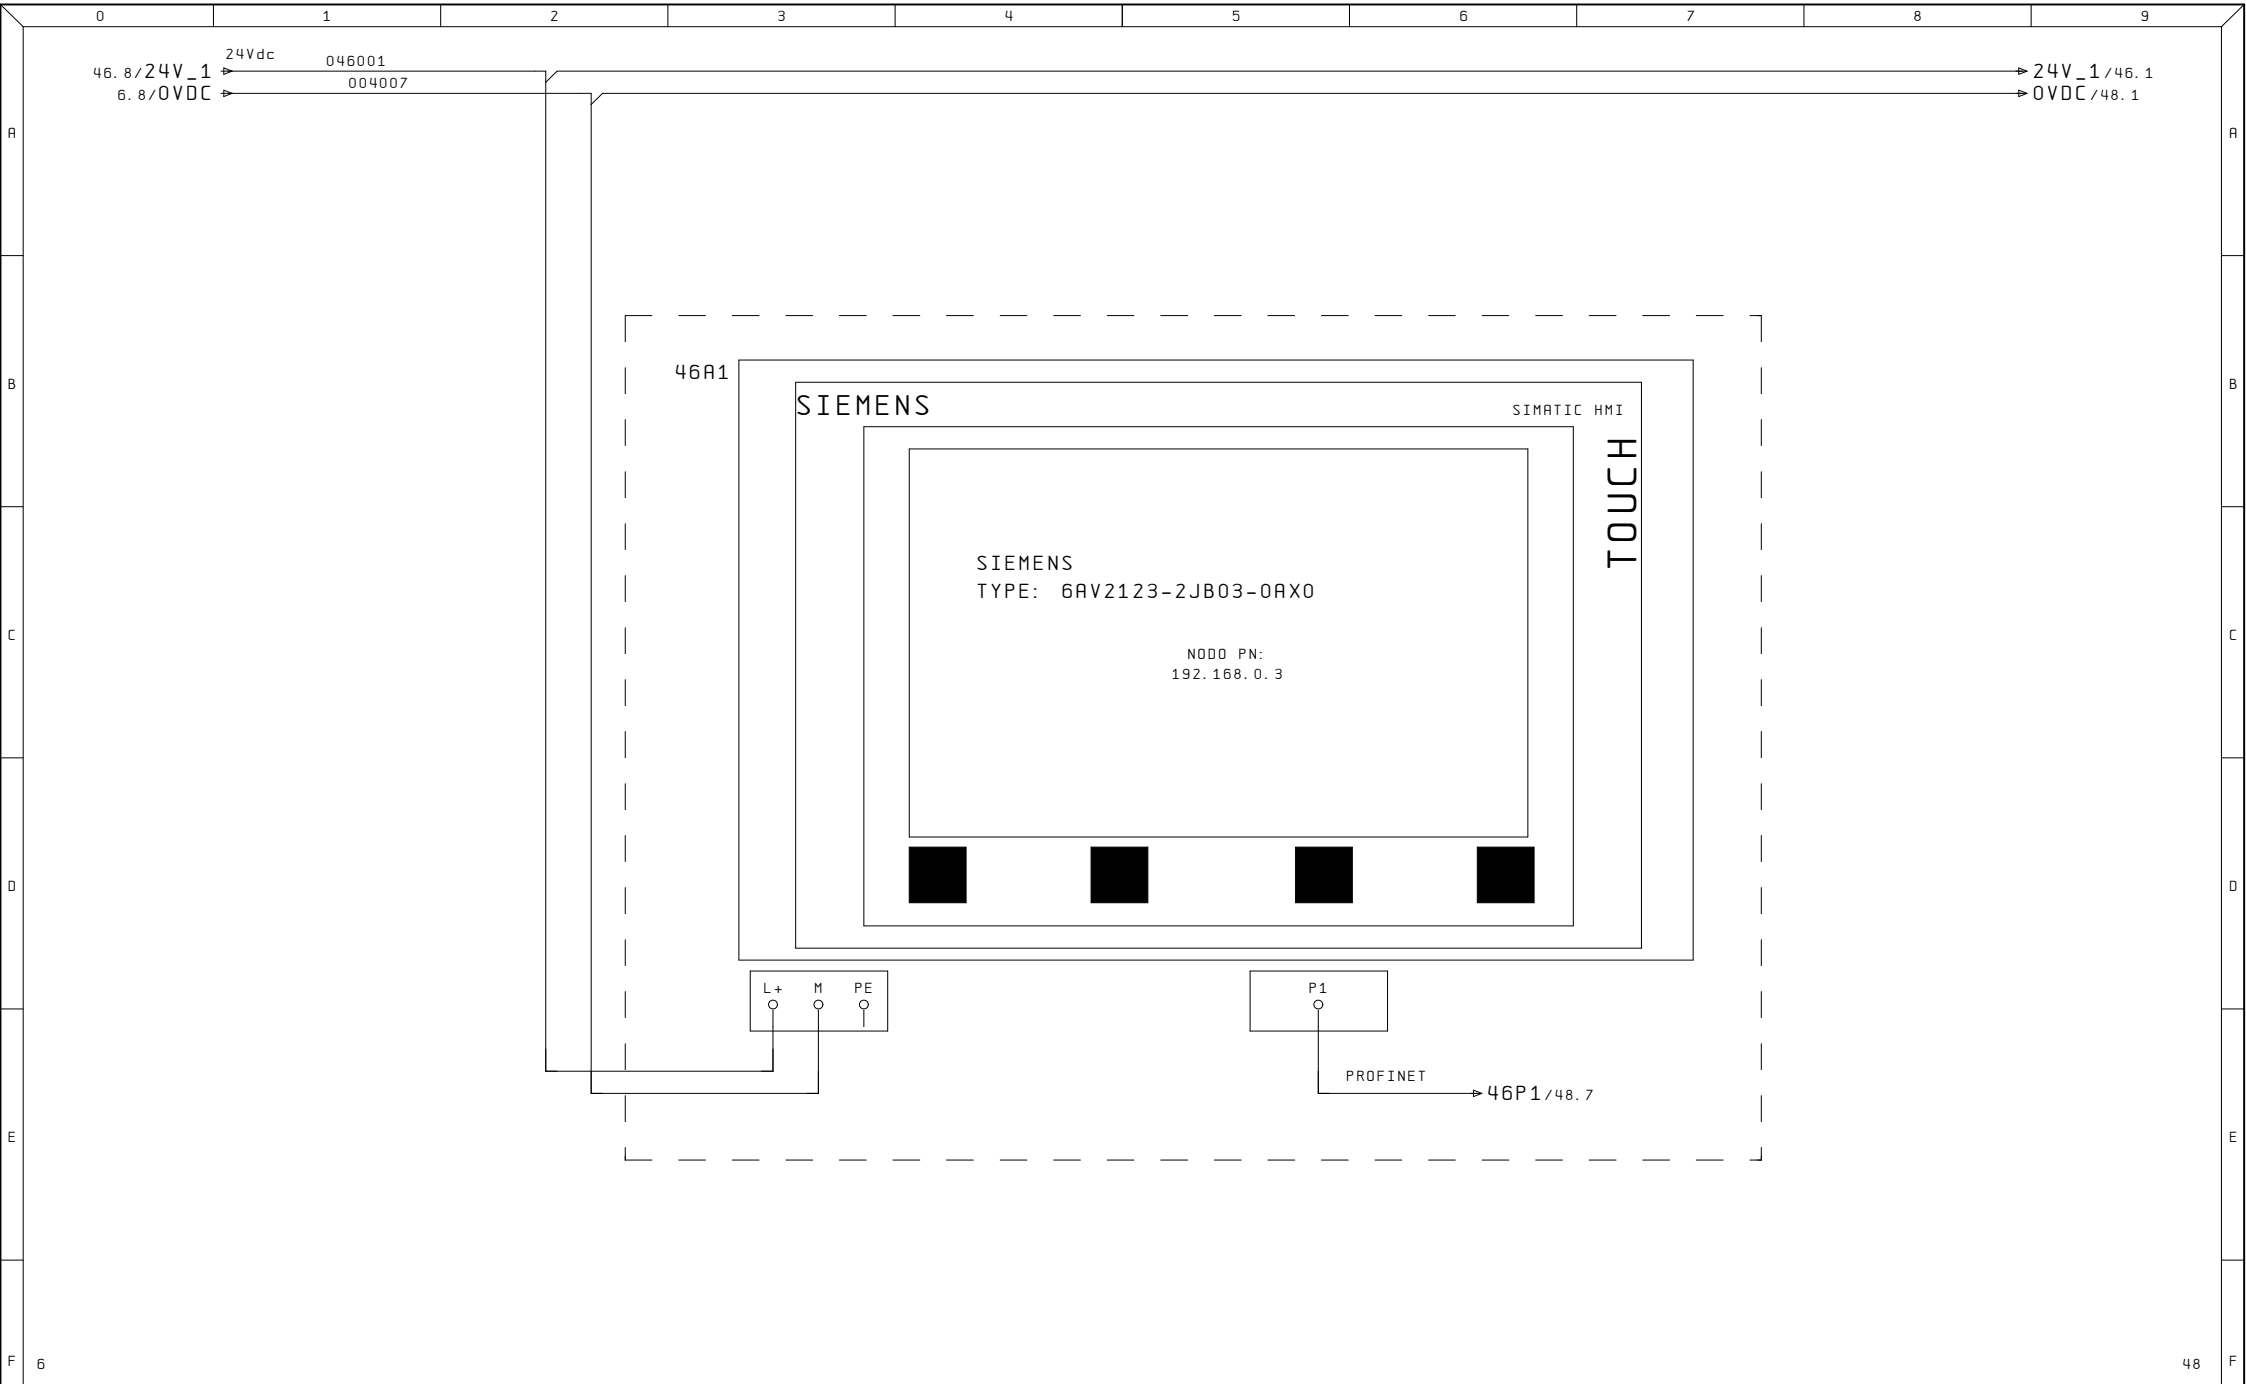


Ultime Modifiche		Rev. :	Impianto	R. E. M. S. R. L.	Cliente	Disegno Numero	Commissa	Codice Impianto
		Data :	QUADRO COMANDO	Via Ferruccio, 16/A-03010 Patrica (Fr)	Cliente Finale	2023_0782_6	2023_0782_6	QE
		Diseg. :		Tel. +39-0775-830116		Descrizione pagina		Pag.
ALE		Stampa : 01.Ott.2024		Fax +39-0775-839345		PANNELLO OPERATORE 9"		46
		Verif. :		QUESTO DISEGNO E' DI PROPRIETA' ESCLUSIVA DELLA R.E.M. S.R.L. E' VIETATO RIPRODURLO O COMUNICARLO AD ALTRI SENZA LA PROPRIA AUTORIZZAZIONE				di 11

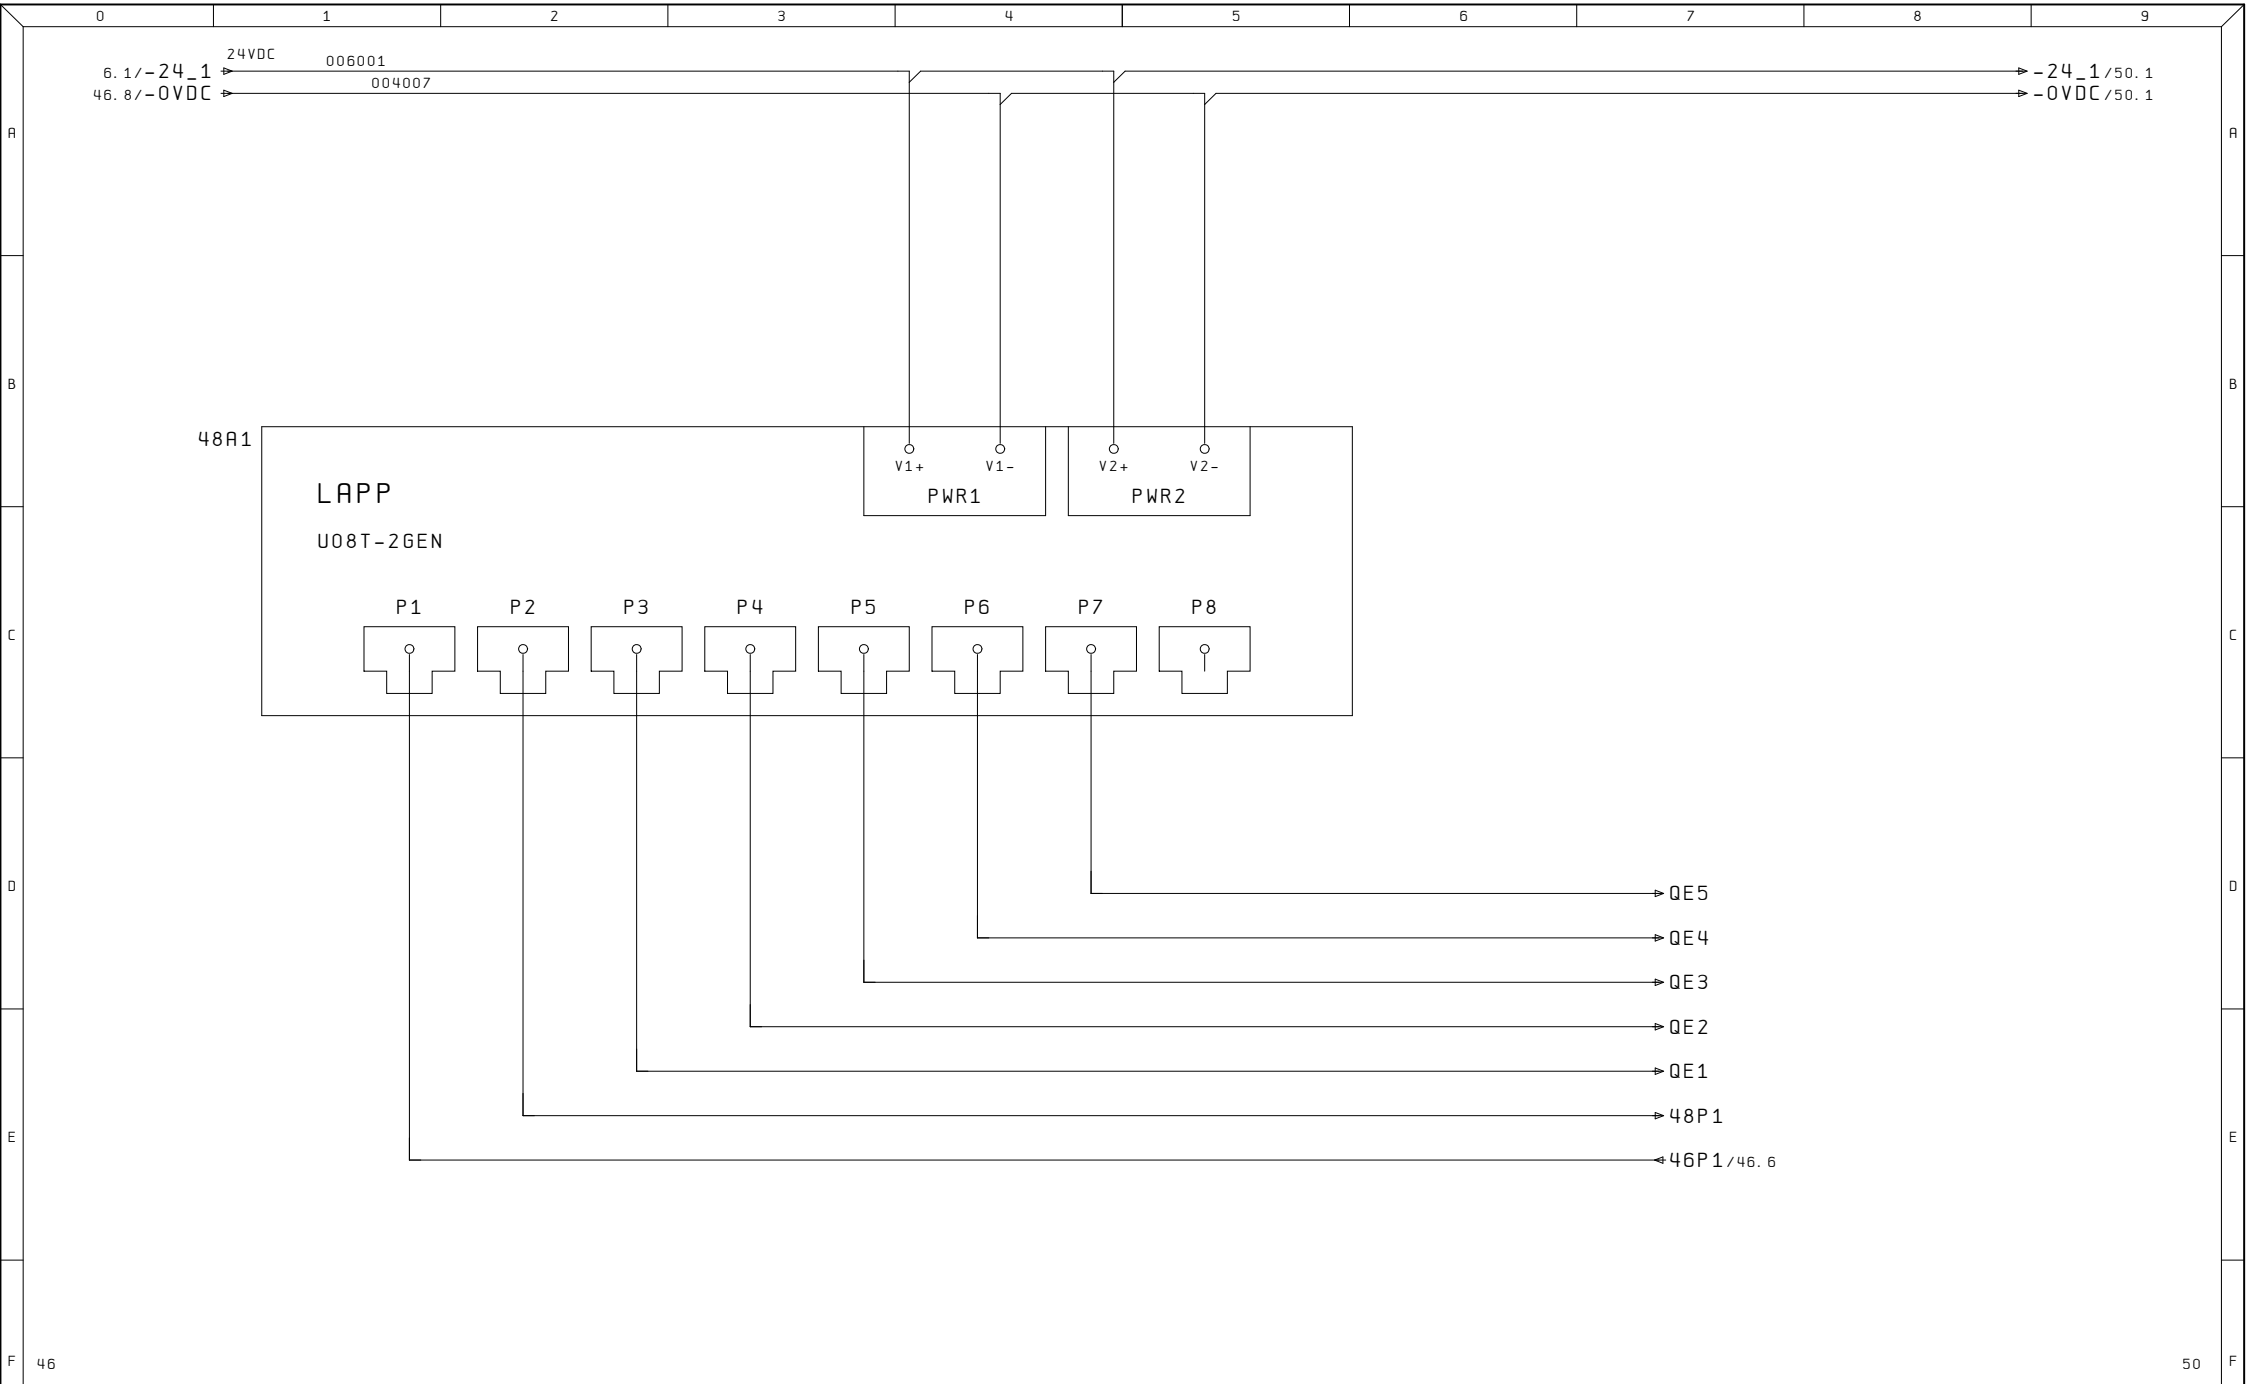



Ultime Modifiche	Rev. :	Impianto	R. E. M. S. R. L.	Cliente	Disegno Numero	Commissa	Codice Impianto
	Data :	QUADRO COMANDO	Via Ferruccio, 16/A-03010 Patrica (Fr) Tel. +39-0775-830116 Fax +39-0775-839345		2023_0782_6	2023_0782_6	QE
ALE	Diseg. :		QUESTO DISEGNO E' DI PROPRIETA' ESCLUSIVA DELLA R. E. M. S. R. L. E' VIETATO RIPRODURLO O COMUNICARLO AD ALTRI SENZA LA PROPRIA AUTORIZZAZIONE	Cliente Finale	Descrizione pagina		Pag. 48
	Stampa : 01.Ott.2024				SWITCH RETE PROFINET		di 11
	Verif. :						

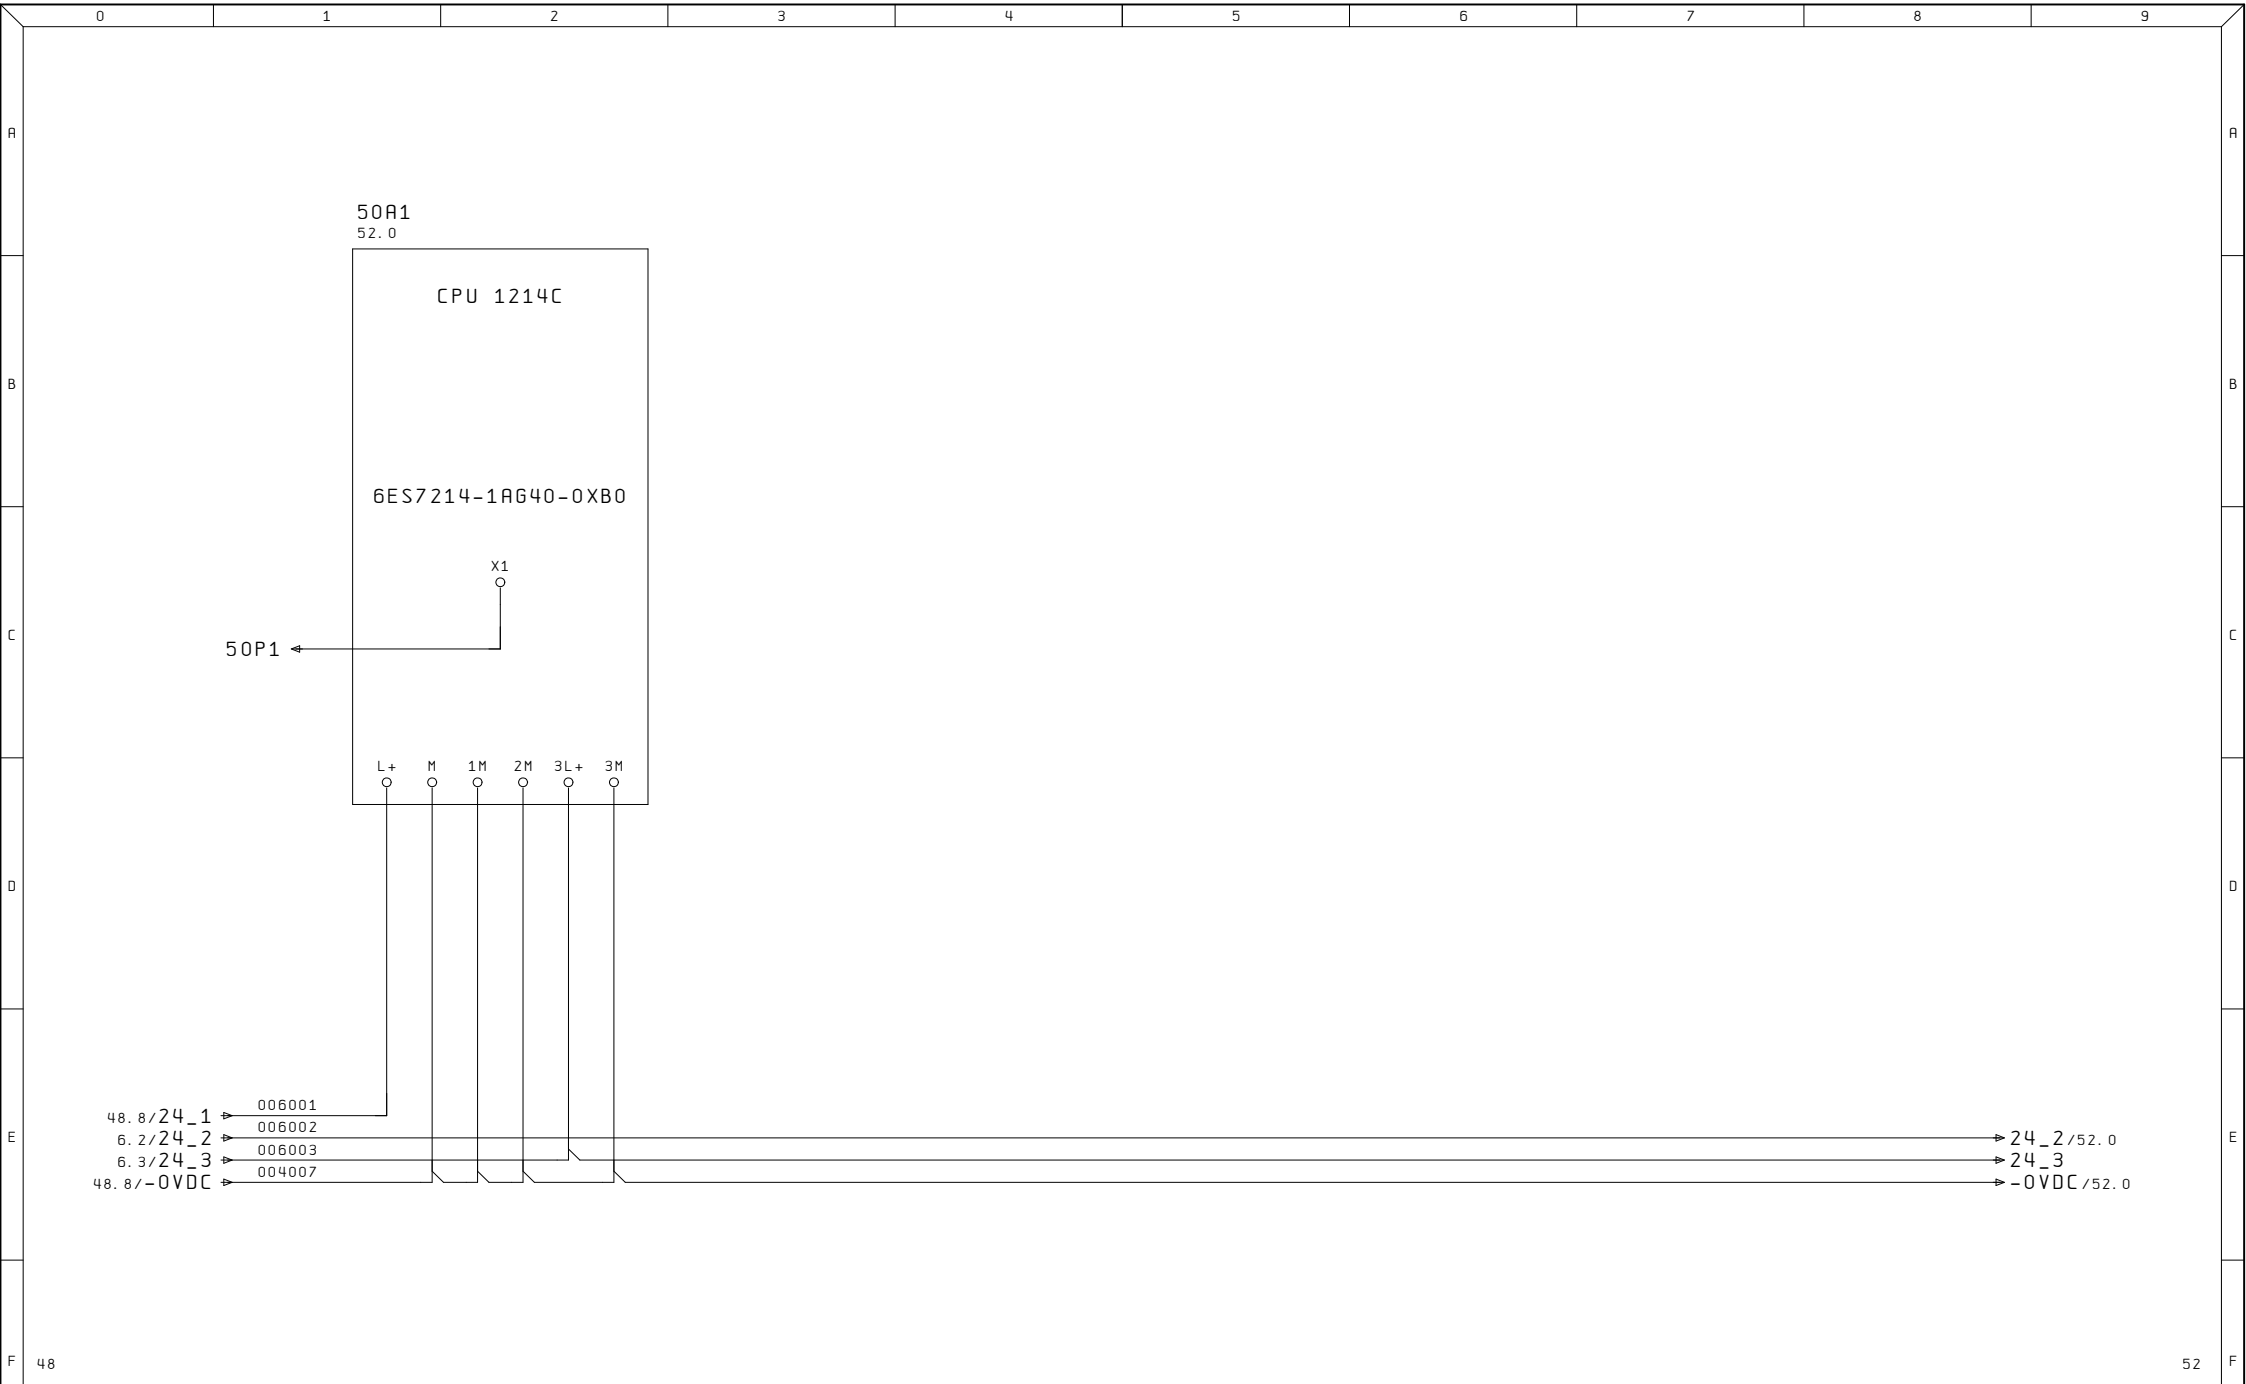

Ultime Modifiche	Rev. : Data : Diseg. : Stampa : 01.Ott.2024 Verif. :	Impianto QUADRO COMANDO	R. E. M. S. R. L. Via Ferruccia, 16/A-03010 Patrica (Fr) Tel. +39-0775-830116 Fax +39-0775-839345 QUESTO DISEGNO E' DI PROPRIETA' ESCLUSIVA DELLA R. E. M. S. R. L. E' VIETATO RIPRODURLO O COMUNICARLO AD ALTRI SENZA LA PROPRIA AUTORIZZAZIONE	Cliente <
------------------	--	--------------------------------	---	--

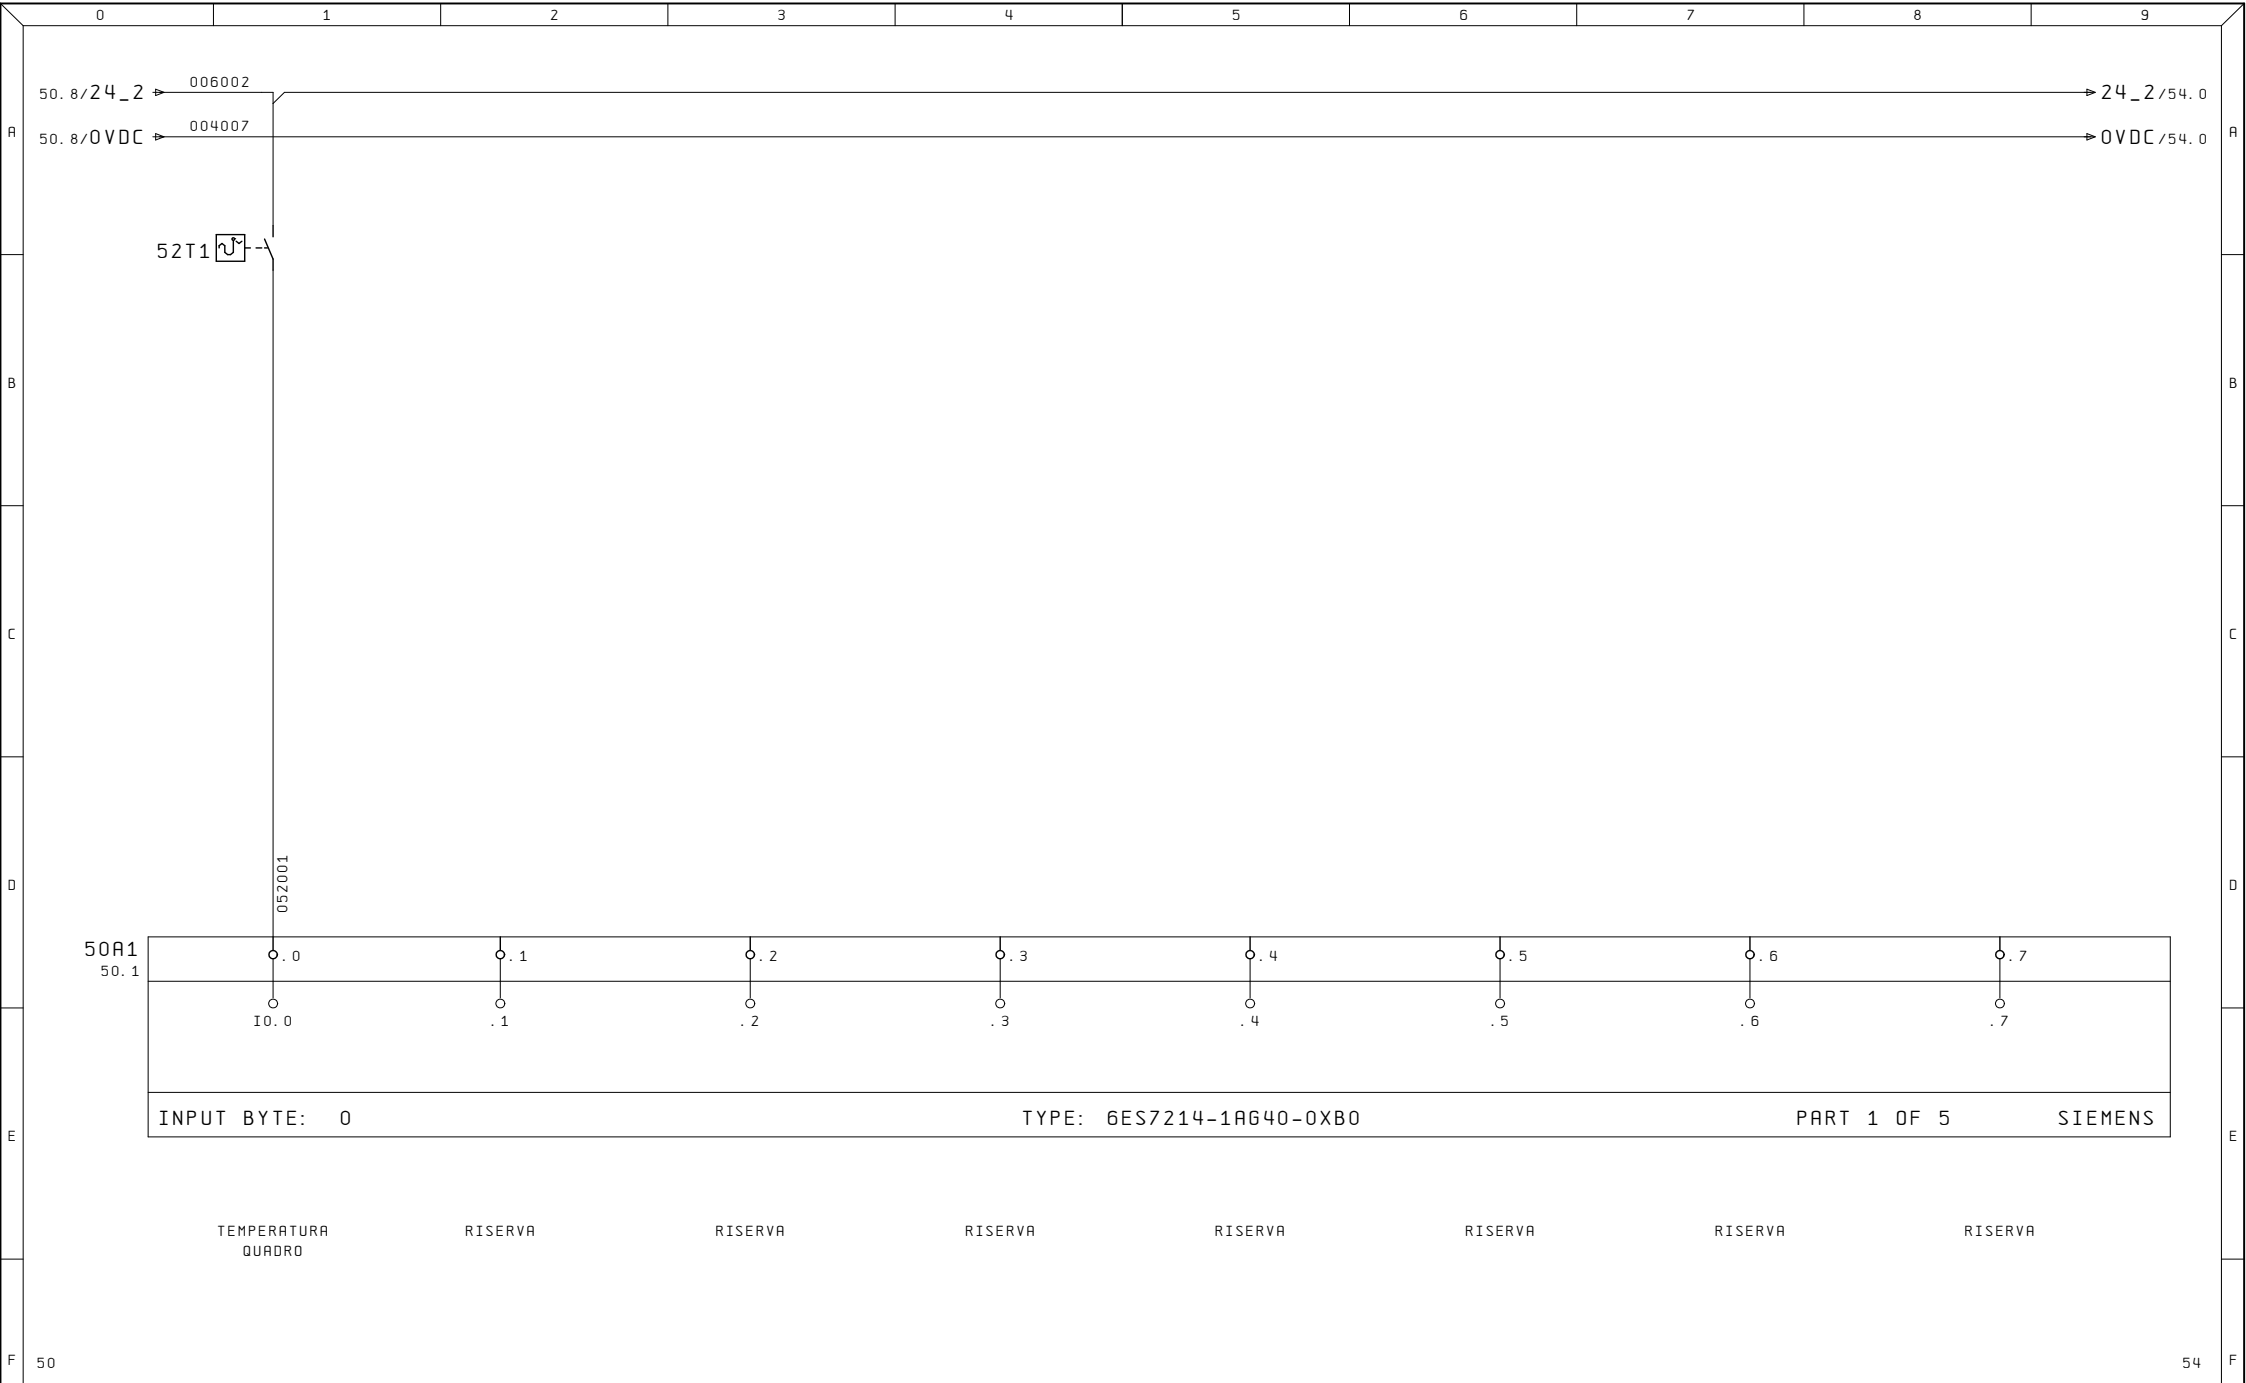

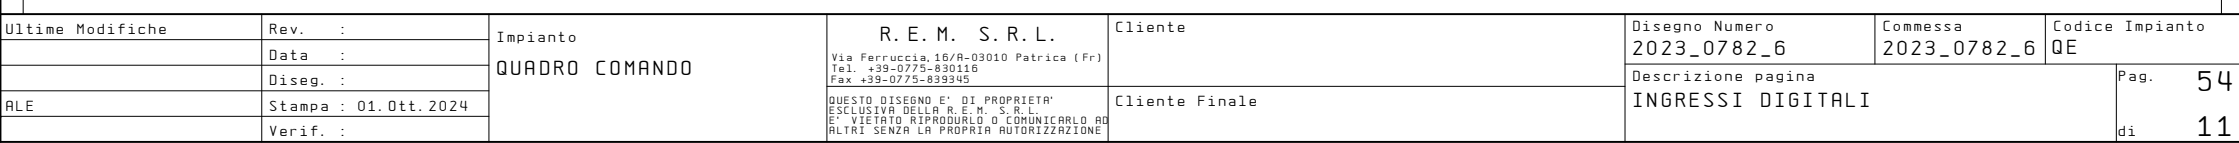

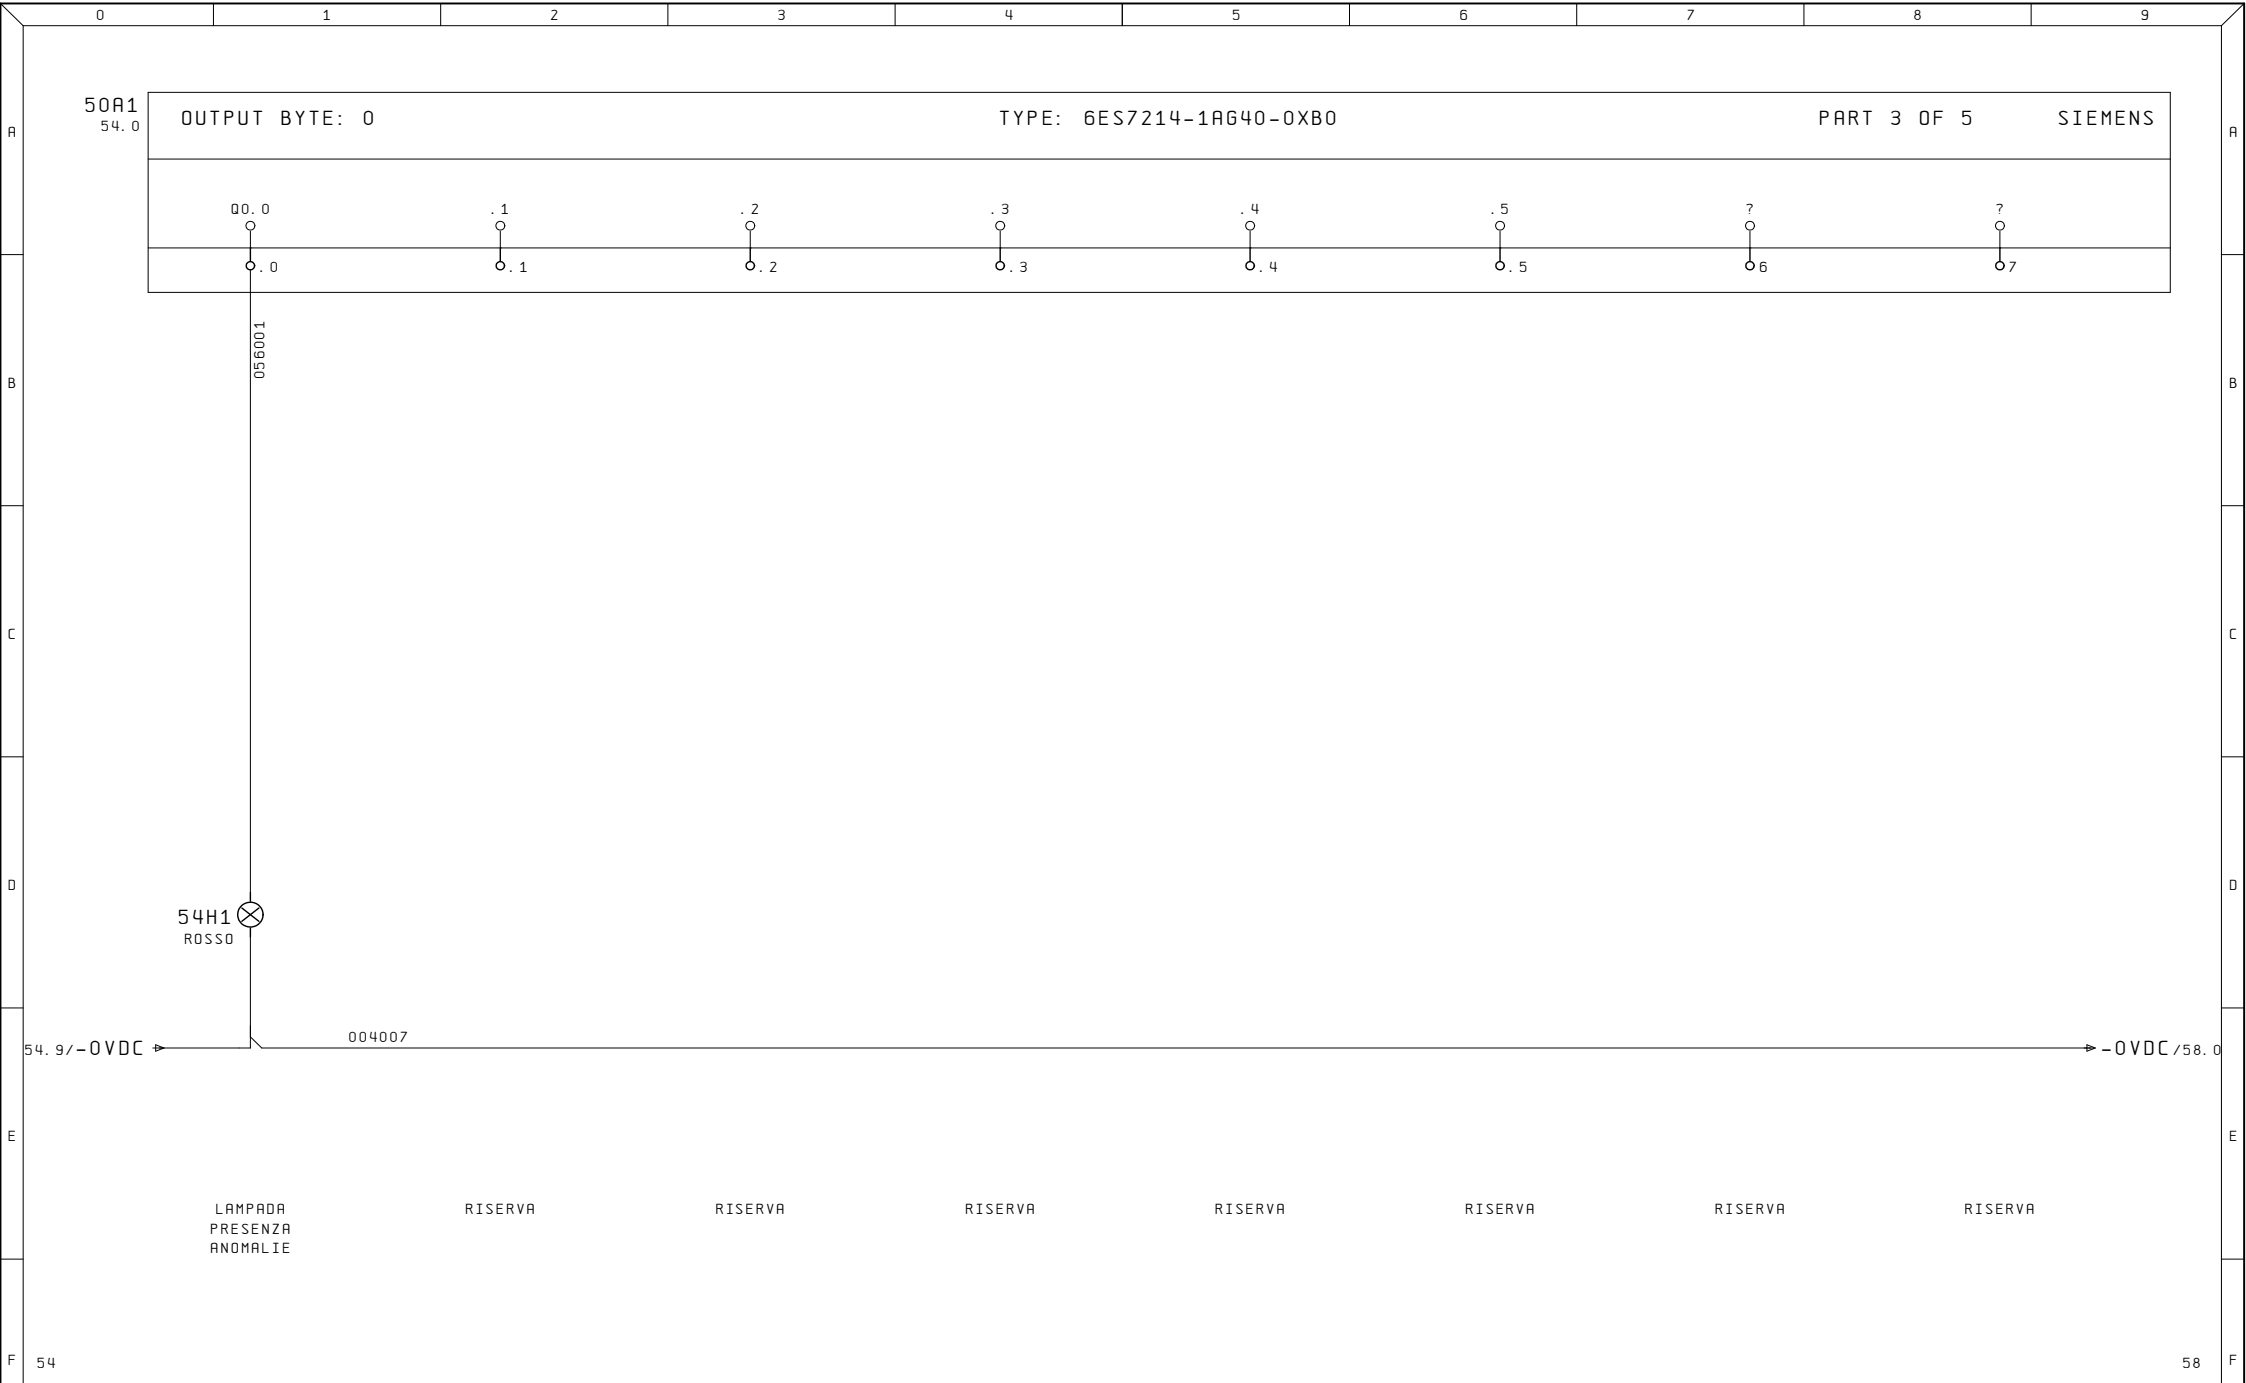

Ultime Modifiche	Rev. :	Impianto	R. E. M. S. R. L.	Cliente	Disegno Numero	Commissa	Codice Impianto
	Data :	QUADRO COMANDO	Via Ferruccia, 16/A-03010 Patrica (Fr) Tel. +39-0775-830116 Fax +39-0775-839345		2023_0782_6	2023_0782_6	QE
	Diseg. :		QUESTO DISEGNO E' DI PROPRIETA' ESCLUSIVA DELLA R. E. M. S. R. L. E' VIETATO RIPRODURLO O COMUNICARLO AD ALTRI SENZA LA PROPRIA AUTORIZZAZIONE	Cliente Finale	Descrizione pagina		Pag.
ALE	Stampa : 01.Ott.2024				USCITE DIGITALI		56
	Verif. :						di 11



Ultime Modifiche	Rev. :	Impianto	R. E. M. S. R. L.	Cliente	Disegno Numero	Commissa	Codice Impianto
	Data :	QUADRO COMANDO	Via Ferruccia, 16/A-03010 Patrica (Fr) Tel. +39-0775-830116 Fax +39-0775-839345		2023_0782_6	2023_0782_6	QE
	Diseg. :		QUESTO DISEGNO E' DI PROPRIETA' ESCLUSIVA DELLA R. E. M. S. R. L. E' VIETATO RIPRODURLO O COMUNICARLO AD ALTRI SENZA LA PROPRIA AUTORIZZAZIONE	Cliente Finale	Descrizione pagina		Pag.
ALE	Stampa : 01.Ott.2024				USCITE DIGITALI		58
	Verif. :						di 11

