

1

B

B

r

D

E

F

E

F

	0	1	2	3	4	5	6	7	8	9
A	=DOC/1	PAGINA PRINCIPALE						05. Feb. 2024	ALE	
	=DOC/3	SOMMARIO PAGINE						06. Feb. 2024	ALE	x
	=DOC/3a	SOMMARIO PAGINE						06. Feb. 2024	ALE	
	=DOC/10	ELENCO COMPONENTI						06. Feb. 2024	ALE	
	=DOC/10.1	ELENCO COMPONENTI						06. Feb. 2024	ALE	
	=DOC/10.2	ELENCO COMPONENTI						06. Feb. 2024	ALE	
B	=DOC/10.3	ELENCO COMPONENTI						06. Feb. 2024	ALE	
	=QE/2	ALIMENTAZIONE GENERALE 400VAC						06. Feb. 2024	ALE	
	=QE/4	RIPARTITORE DI POTENZA BOX 1						06. Feb. 2024	ALE	
	=QE/5	RIPARTITORE DI POTENZA BOX 2						06. Feb. 2024	ALE	
	=QE/6	ALIMENTAZIONE LAMPADE PRESA, VENTILATORI						06. Feb. 2024	ALE	
	=QE/8	MODULI PRESENZA TENSIONE, TRASFORMATORE						06. Feb. 2024	ALE	
C	=QE/14	ALIMENTAZIONE CIRCUITO LUCI 1 BOX 1						06. Feb. 2024	ALE	
	=QE/16	ALIMENTAZIONE CIRCUITO LUCI 2 BOX 1						06. Feb. 2024	ALE	
	=QE/18	ALIMENTAZIONE CIRCUITO LUCI 3 BOX 1						06. Feb. 2024	ALE	
	=QE/20	ALIMENTAZIONE FEM CIRCUITO 1 BOX 1						06. Feb. 2024	ALE	
	=QE/22	ALIMENTAZIONE FEM CIRCUITO 2 BOX 1						06. Feb. 2024	ALE	
	=QE/24	ALIMENTAZIONE PRESE CAMINI BOX 1						06. Feb. 2024	ALE	
D	=QE/26	ALIMENTAZIONE CIRCUITO LUCI 1 BOX 2						06. Feb. 2024	ALE	
	=QE/28	ALIMENTAZIONE CIRCUITO LUCI 2 BOX 2						06. Feb. 2024	ALE	
	=QE/30	ALIMENTAZIONE CIRCUITO LUCI 3 BOX 2						06. Feb. 2024	ALE	
	=QE/32	ALIMENTAZIONE FEM CIRCUITO 1 BOX 2						06. Feb. 2024	ALE	
	=QE/34	ALIMENTAZIONE FEM CIRCUITO 2 BOX 2						06. Feb. 2024	ALE	
	=QE/36	ALIMENTAZIONE PRESA CAMINI BOX 2						06. Feb. 2024	ALE	
	=QE/48	COMANDO CIRCUITO LUICI 1 BOX 1						06. Feb. 2024	ALE	
E	=QE/50	COMANDO CIRCUITO LUICI 2 BOX 1						06. Feb. 2024	ALE	
	=QE/52	COMANDO CIRCUITO LUICI 3 BOX 1						06. Feb. 2024	ALE	
	=QE/54	COMANDO CIRCUITO LUICI 1 BOX 2						06. Feb. 2024	ALE	
	=QE/56	COMANDO CIRCUITO LUICI 2 BOX 2						06. Feb. 2024	ALE	
F	=QE/58	COMANDO CIRCUITO LUICI 3 BOX 2						06. Feb. 2024	ALE	

Ultime Modifiche	Rev. :	Impianto	R. E. M. S. R. L.	Cliente	Disegno Numero	Commessa	Codice impianto	Codice luogo
	Data :	QE	Via Ferruccia,16/A-03010 Patrica (Fr) Tel. +39-0775-830116 Fax +39-0775-839345		2024_0130	2024_0130	=DOC	+
	Diseg. :				Descrizione pagina			Pag.
ALE	Stampa : 06.Feb.2024		QUESTO DISEGNO E' DI PROPRIETA' ESCLUSIVA DELLA R.E.M. S.R.L. E' VIETATO RIPRODURLO O COMUNICARLO AD ALTRI SENZA LA PROPRIA AUTORIZZAZIONE	Cliente Finale	SOMMARIO PAGINE			3
	Verif. :							di

	0	1	2	3	4	5	6	7	8	9	
A	=QE/102	SWITCH RETE PROFINET					06. Feb. 2024	ALE			A
	=QE/104	ALIMENTAZIONE CPU INGRESSI E USCITE					06. Feb. 2024	MDM			
	=QE/106	INGRESSI DIGITALI					06. Feb. 2024	MDM			
	=QE/108	INGRESSI DIGITALI					06. Feb. 2024	MDM			
	=QE/110	USCITE DIGITALI					06. Feb. 2024	ALE			
B	=QE/112	USCITE DIGITALI					06. Feb. 2024	ALE			B
C											C
D											D
E											E
F											F

Ultime Modifiche	Rev. : Data : Diseg. : Stampa : 06.Feb.2024 Verif. :	Impianto QE	R. E. M. S. R. L. Via Ferruccia, 16/A-03010 Patrica (Fr) Tel. +39-0775-830116 Fax +39-0775-839345 QUESTO DISEGNO E' DI PROPRIETA' ESCLUSIVA DELLA R. E. M. S. R. L. E' VIETATO RIPRODURLO O COMUNICARLO AD ALTRI SENZA LA PROPRIA AUTORIZZAZIONE	Cliente <
------------------	--	--------------------	---	--

	0	1	2	3	4	5	6	7	8	9						
A	SIGLA	DESCRIZIONE				MARCA	CODICE		POSIZIONE							
	1Q1	INTERRUTTORE GENERALE				SIEMENS	3VA2325-5HL42-0AA0 + 3VA9467-0FK21 3VA9481-0WF40									
B																
	4A1	RIPARTITORE 125A				SOCOMEK	54204112									
	5A1	RIPARTITORE 125A				SOCOMEK	54204112									
C																
	6Q1	INTERRUTTORE BIPOLARE				SIEMENS	5SY7502-7									
	6Q2	INTERRUTTORE BIPOLARE				SIEMENS	56Y7506-7									
	6Q3	INTERRUTTORE BIPOLARE				SIEMENS	5SY7506-7									
	6FC1	FINECOSA INTERNO QUADRO				RLF IN	050FI01									
	6FC2	FINECOSA INTERNO QUADRO				ELFIN	030FAP									
D	6B1	LAMPADA INTERNO QUADRO				LUMEIS	FL-23056U-S									
	6X1	PRESA INTERNO QUADRO				GEWIS	6W20246 + 6W26410									
	6V1	VENTILATORE QUADRO				DKC	R56V4210 + R564									
	6V2	VENTILATORE QUADRO				DKC	R56V4210 + R564									
E	8F1	PORTAFUSIBILI TRIPOLARE				SIEMENS	3NW7033									
	8HL1	MODULO PRESENZA TENSIONE				ELFIN	050ASL3FI01									
	8Q1	INTERRUTTORE PROTEZIONE				SIEMENS	3RV2411-0HA10									
F																
Ultime Modifiche		Rev. :	Impianto		R. E. M. S. R. L.		Cliente		Disegno Numero		Commissa		Codice impianto		Codice luogo	
		Data :	QE		Via Ferruccio,16/A-03010 Patrica (Fr) Tel. +39-0775-830116 Fax +39-0775-839345				2024_0130		2024_0130		=DOC		+	
		Diseg. :			QUESTO DISEGNO E' DI PROPRIETA' ESCLUSIVA DELLA R.E.M. S.R.L. E' VIETATO RIPRODURLO O COMUNICARLO AD ALTRI SENZA LA PROPRIA AUTORIZZAZIONE		Cliente Finale		Descrizione pagina						Pag.	
ALE		Stampa : 06.Feb.2024							ELENCO COMPONENTI						10	
		Verif. :													di	

Ultime Modifiche	Rev. :	Impianto QE	R. E. M. S. R. L. Via Ferruccio,16/A-03010 Patrica (Fr) Tel. +39-0775-830116 Fax +39-0775-839345	Cliente	Disegno Numero 2024_0130	Commessa 2024_0130	Codice impianto =00C	Codice luogo +	Pag.10. 1 di		
	Data :					Descrizione pagina					
	Diseg. :					ELENCO COMPONENTI					
ALE	Stampa : 06.Feb.2024					Cliente Finale					
	Verif. :										


	0	1	2	3	4	5	6	7	8	9	
A											
B											
C											
D											
E											
F											

Ultime Modifiche	Rev. : Data : Diseg. : Stampa : 06.Feb.2024 Verif. :	Impianto QE	R. E. M. S. R. L. Via Ferruccio,16/A-03010 Patrica (Fr) Tel. +39-0775-830116 Fax +39-0775-839345 QUESTO DISEGNO E' DI PROPRIETA' ESCLUSIVA DELLA R.E.M. S.R.L. E' VIETATO RIPRODURLO O COMUNICARLO AD ALTRI SENZA LA PROPRIA AUTORIZZAZIONE	Cliente	Disegno Numero 2024_0130	Commessa 2024_0130	Codice impianto =00C	Codice luogo +	Pag.10.3 di	
						Descrizione pagina				
ALE					Cliente Finale	ELENCO COMPONENTI				


	0	1	2	3	4	5	6	7	8	9
A	SIGLA	DESCRIZIONE	MARCA	CODICE	POSIZIONE					
	48K2	RELE	OMRON	62RV-SR500-AP DC24						
	50K2	RELE	OMRON	62RV-SR500-AP DC24						
B	52K2	RELE	OMRON	62RV-SR500-AP DC24						
	54K2	RELE	OMRON	62RV-SR500-AP DC24						
C	56K2	RELE	OMRON	62RV-SR500-AP DC24						
	58K2	RELE	OMRON	62RV-SR500-AP DC24						
D	106S1	SELETTORE	SCHNEIDER	XB24-BD21						
	110K7	RELE	OMRON	62R-1-S 24VDC + P2RF-05-PU						
F										




Ultima Modifiche	Rev. : Data : Diseg. : Stampa : 06.Feb.2024 Verif. :	Impianto QE	R. E. M. S. R. L. Via Ferruccia, 16/A-03010 Patrica (Fr) Tel. +39-0775-830116 Fax +39-0775-839345 QUESTO DISEGNO E' DI PROPRIETA' ESCLUSIVA DELLA R. E. M. S. R. L. E' VIETATO RIPRODURLO O COMUNICARLO AD ALTRI SENZA LA PROPRIA AUTORIZZAZIONE	Cliente	Disegno Numero 2024_0130	Commessa 2024_0130	Codice impianto =QE	Codice luogo +	Pag. 2 di	
						Descrizione pagina				
ALE					Cliente Finale	ALIMENTAZIONE GENERALE 400VAC				

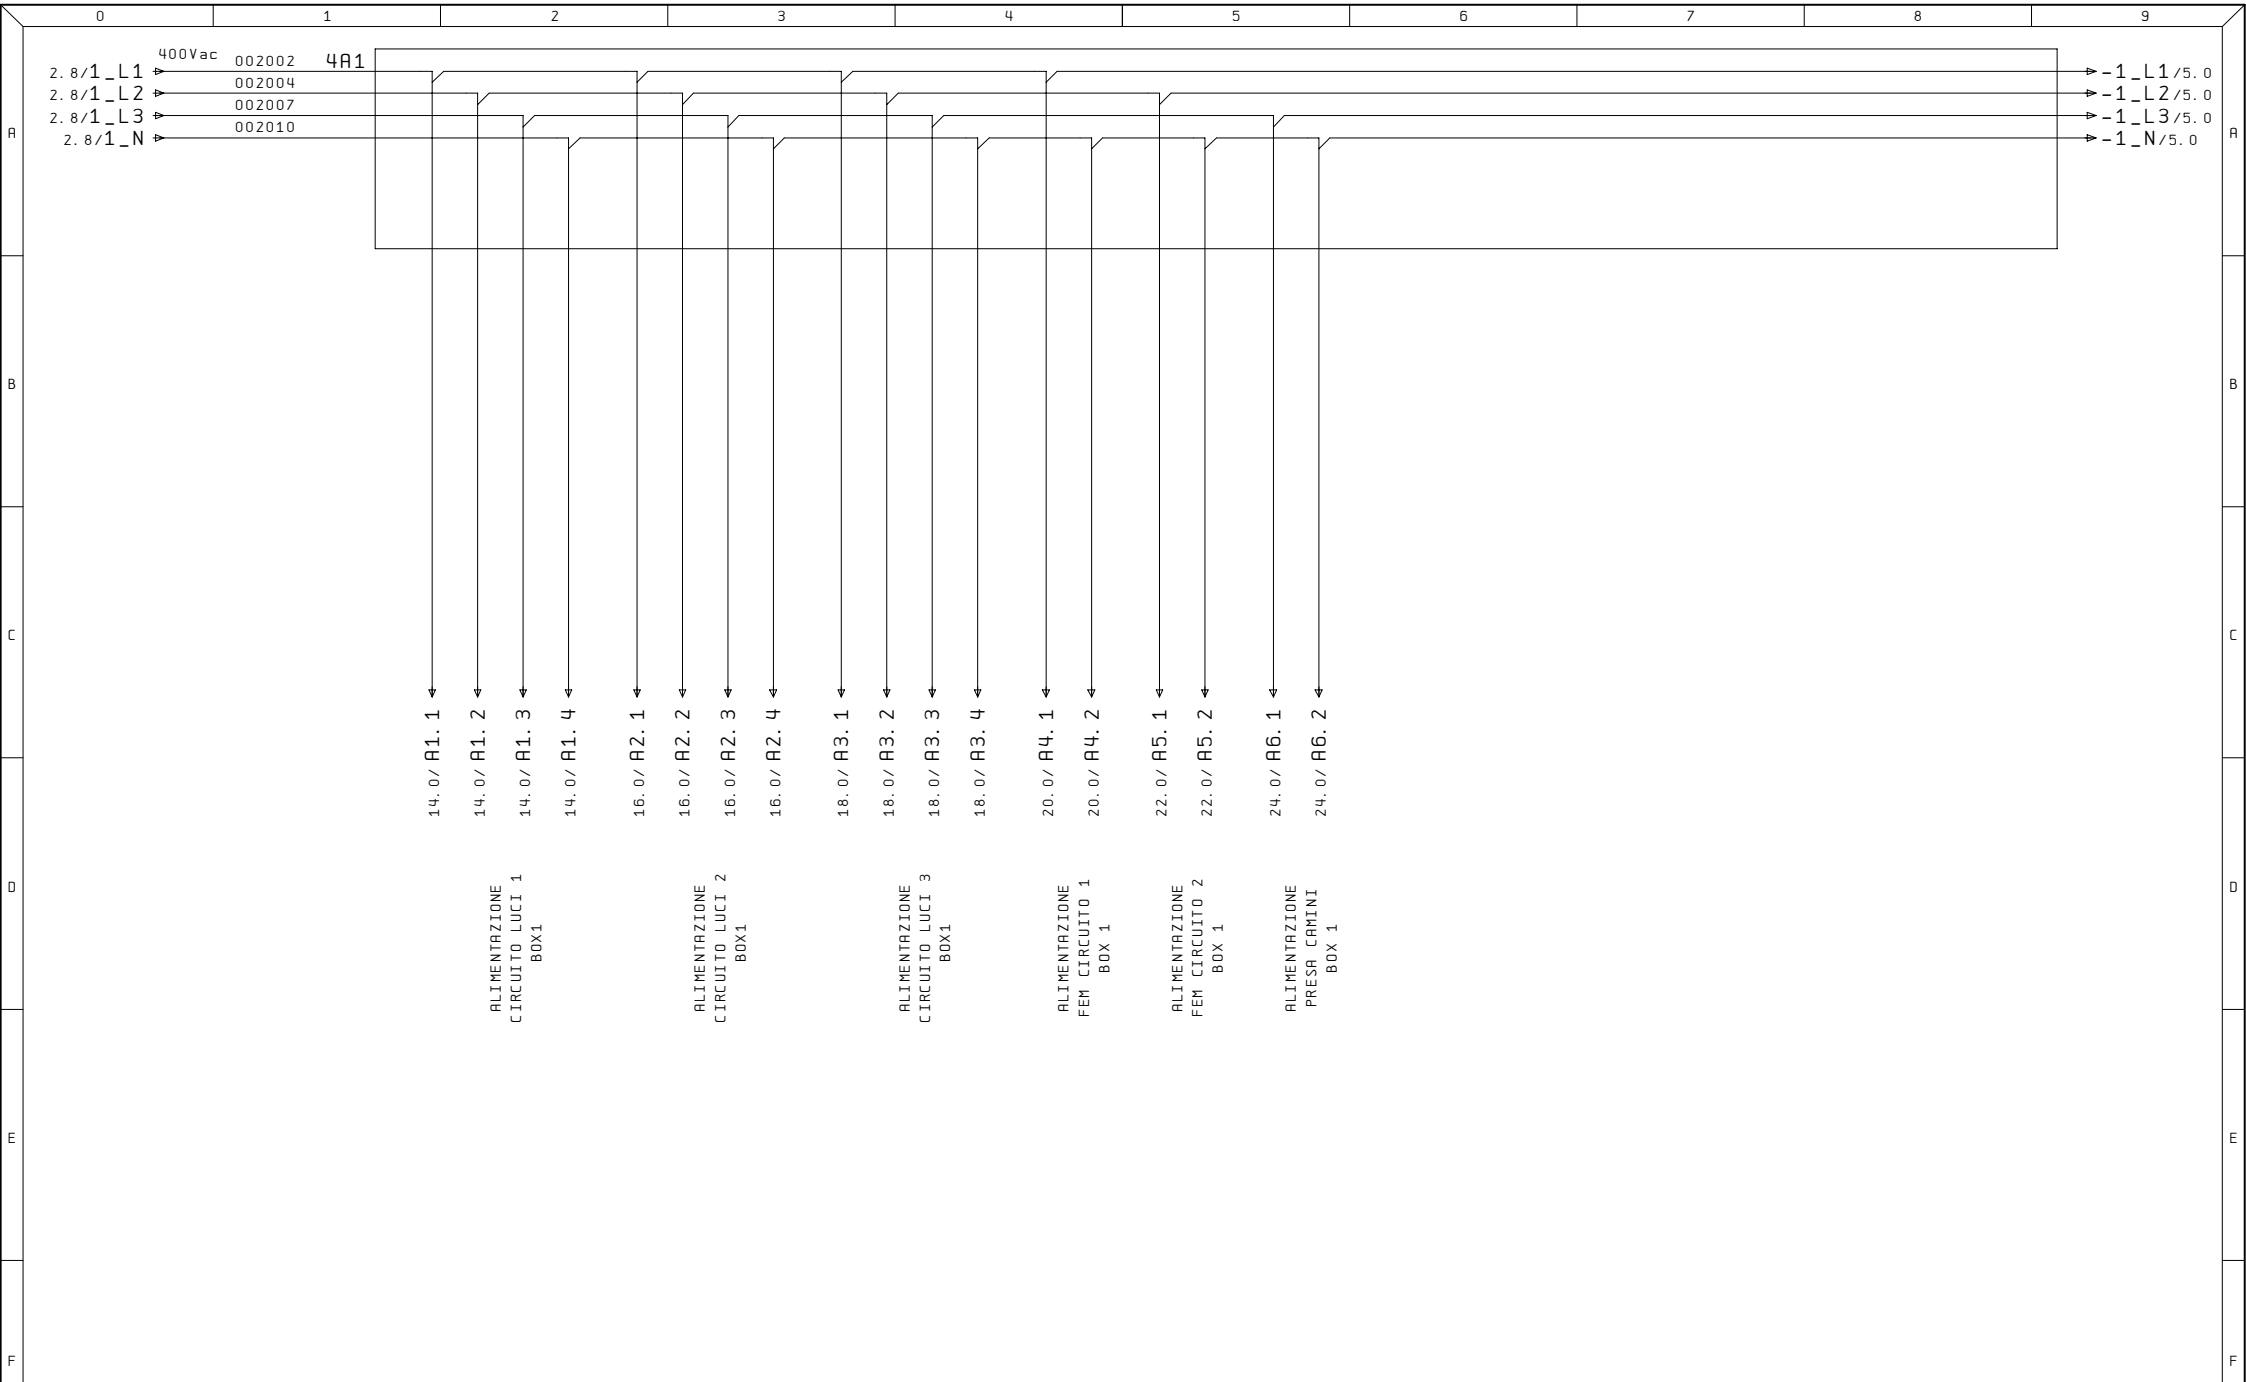


Ultime Modifiche	Rev. :	Impianto	R. E. M. S. R. L.	Cliente	Disegno Numero	Commessa	Codice impianto	Codice luogo
	Data :	QE	Via Ferruccio, 16/A-03010 Patrica (Fr) Tel. +39-0775-830116 Fax +39-0775-839345		2024_0130	2024_0130	=QE	+
	Diseg. :		QUESTO DISEGNO E' DI PROPRIETA' ESCLUSIVA DELLA R. E. M. S. R. L. E' VIETATO RIPRODURLO O COMUNICARLO AD ALTRI SENZA LA PROPRIA AUTORIZZAZIONE	Cliente Finale	Descrizione pagina			Pag.
ALE	Stampa : 06.Feb.2024				RIPARTITORE DI POTENZA BOX 1			4
	Verif. :							di

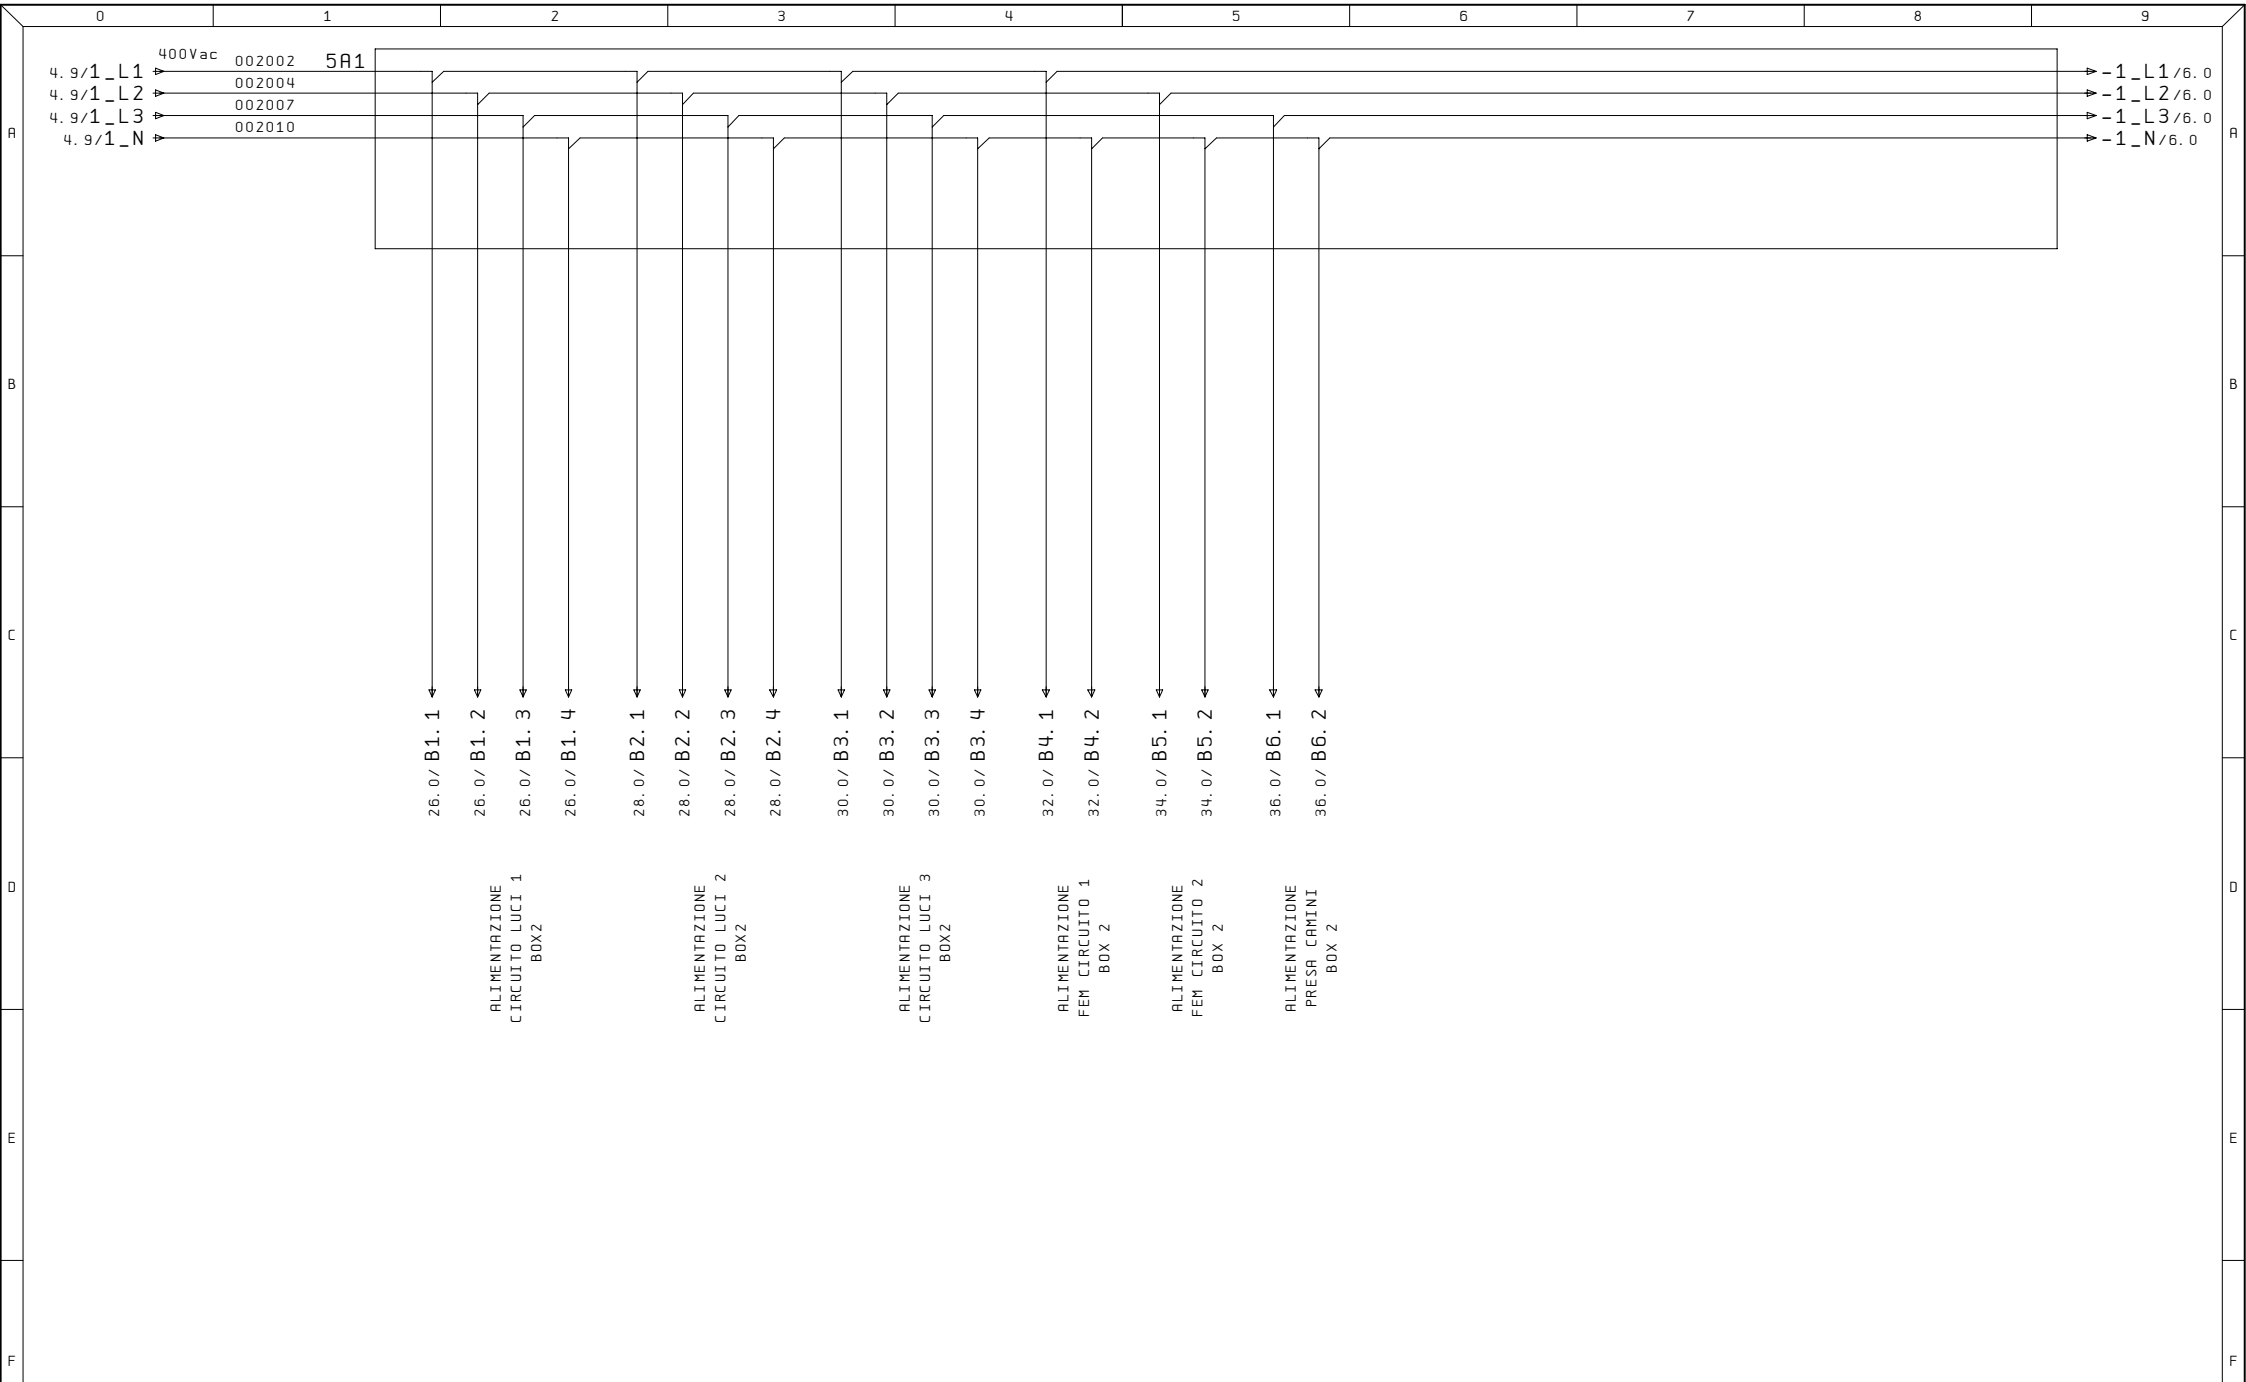


Ultime Modifiche	Rev. :	Impianto	R. E. M. S. R. L.	Cliente	Disegno Numero	Commessa	Codice impianto	Codice luogo
	Data :	QE	Via Ferruccio, 16/A-03010 Patrica (Fr) Tel. +39-0775-830116 Fax +39-0775-839345		2024_0130	2024_0130	=QE	+
	Diseg. :		QUESTO DISEGNO E' DI PROPRIETA' ESCLUSIVA DELLA R. E. M. S. R. L. E' VIETATO RIPRODURLO O COMUNICARLO AD ALTRI SENZA LA PROPRIA AUTORIZZAZIONE	Cliente Finale	Descrizione pagina			Pag.
ALE	Stampa : 06.Feb.2024				RIPARTITORE DI POTENZA BOX 2			5
	Verif. :							di

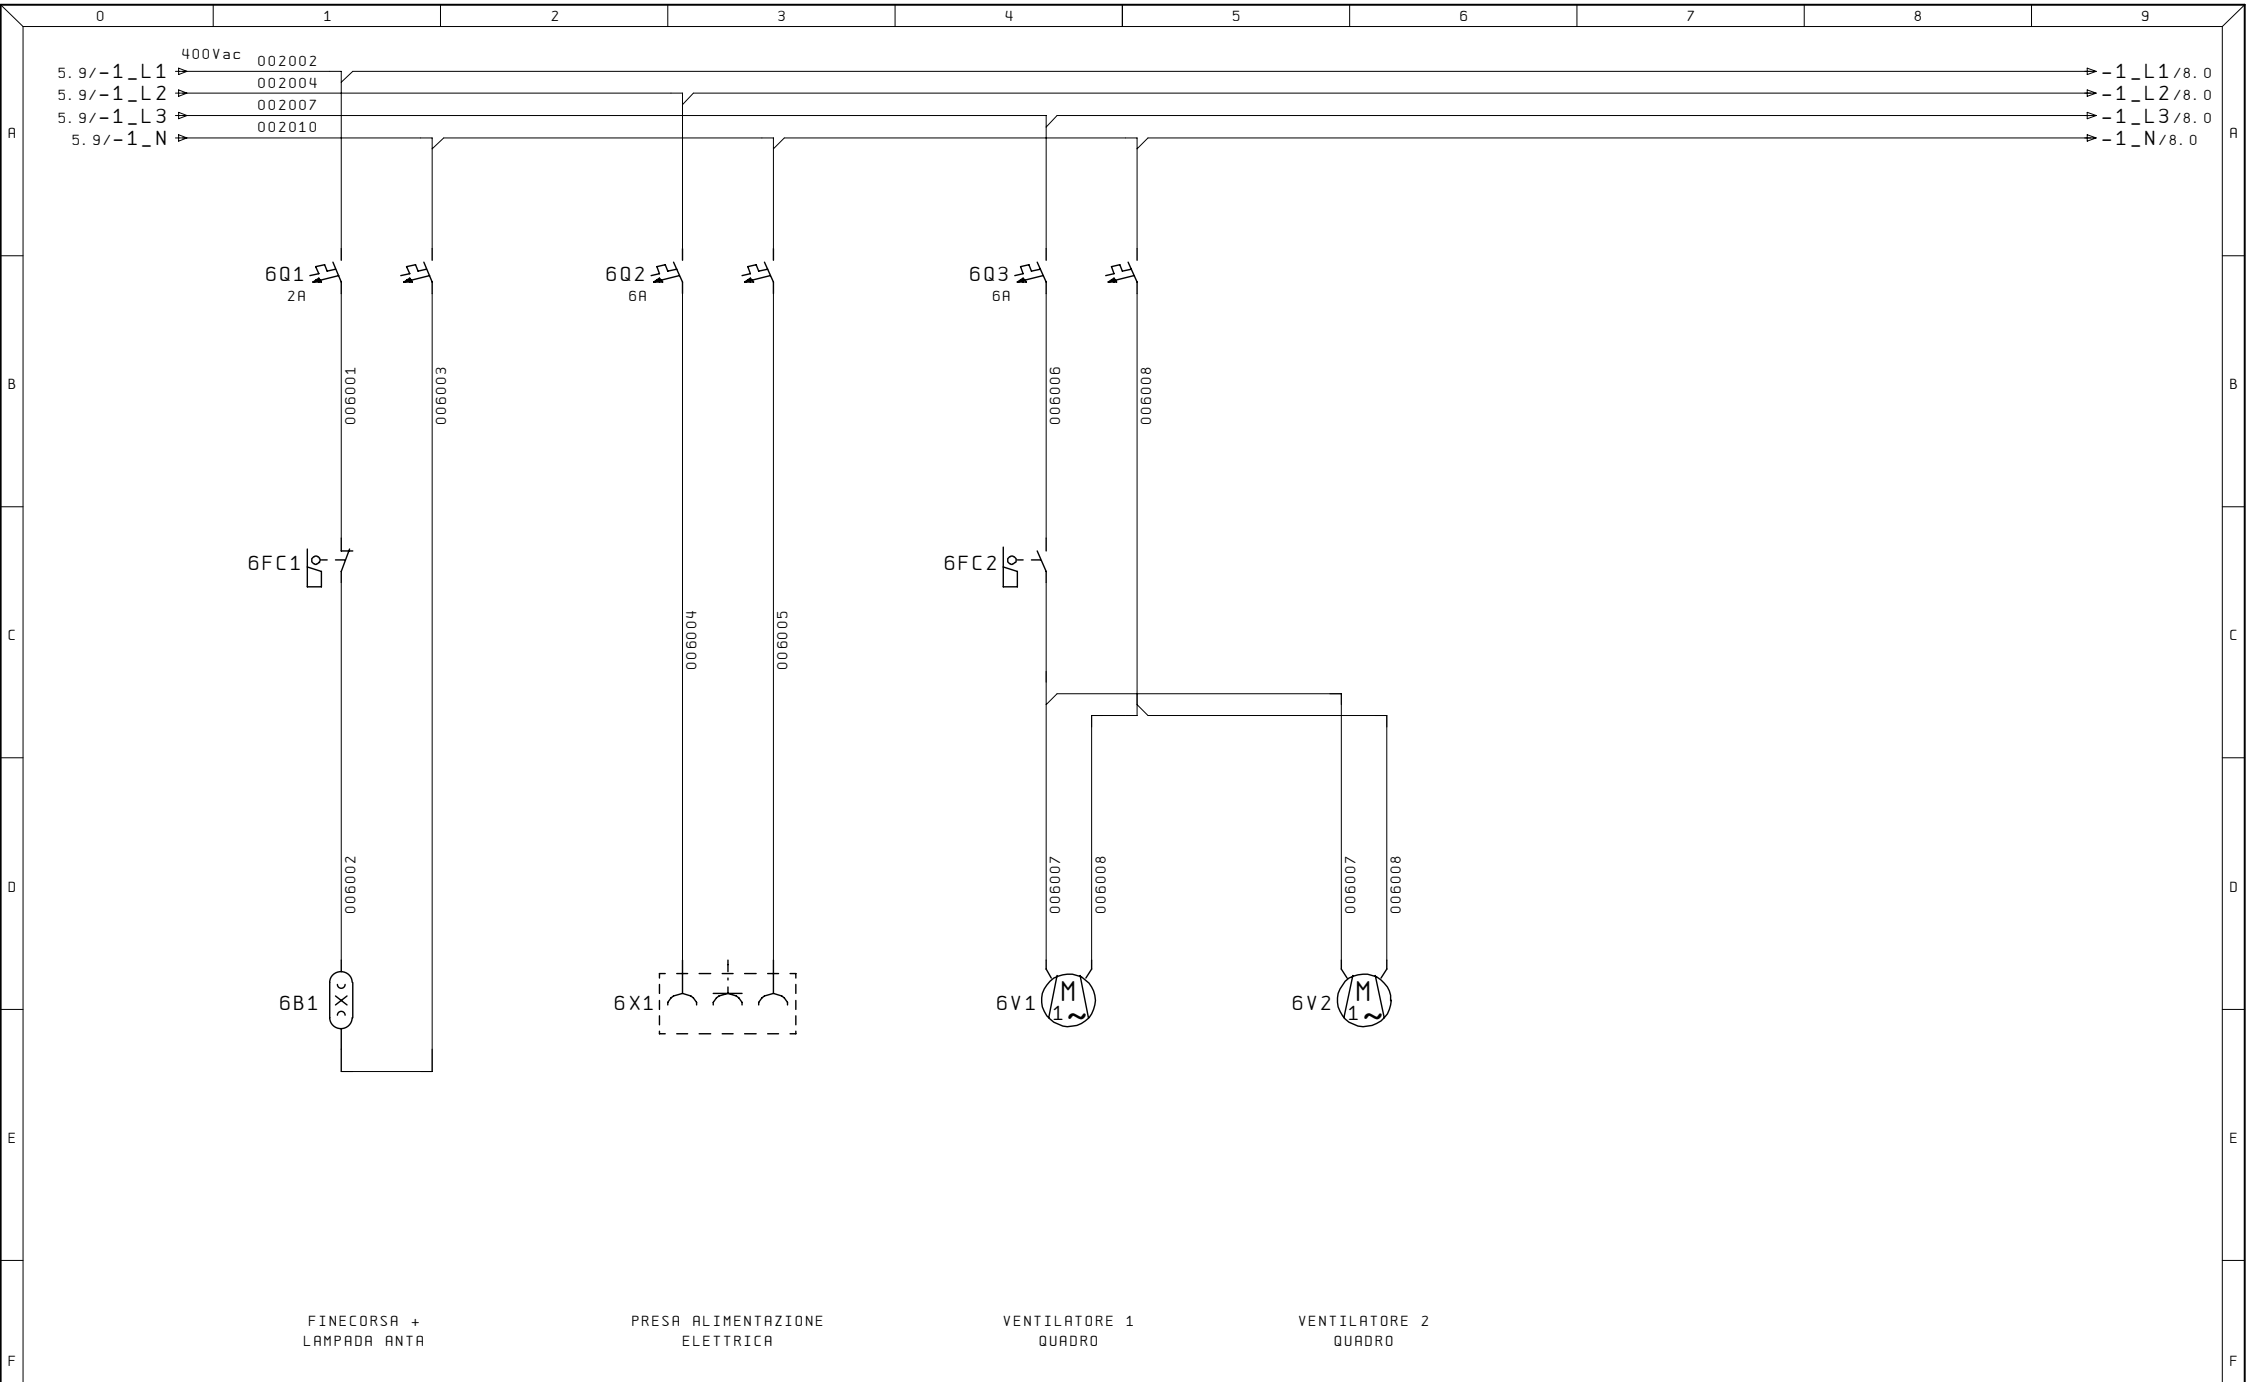


Ultime Modifiche	Rev. :	Impianto	R. E. M. S. R. L.	Cliente	Disegno Numero	Commessa	Codice impianto	Codice luogo
	Data :	QE	Via Ferruccio, 16/A-03010 Patrica (Fr) Tel. +39-0775-830116 Fax +39-0775-839345		2024_0130	2024_0130	=QE	+
	Diseg. :		QUESTO DISEGNO E' DI PROPRIETA' ESCLUSIVA DELLA R. E. M. S. R. L. E' VIETATO RIPRODURLO O COMUNICARLO AD ALTRI SENZA LA PROPRIA AUTORIZZAZIONE	Cliente Finale	Descrizione pagina			Pag.
ALE	Stampa : 06.Feb.2024				ALIMENTAZIONE LAMPAD			6
	Verif. :				PRESA, VENTILATORI			di

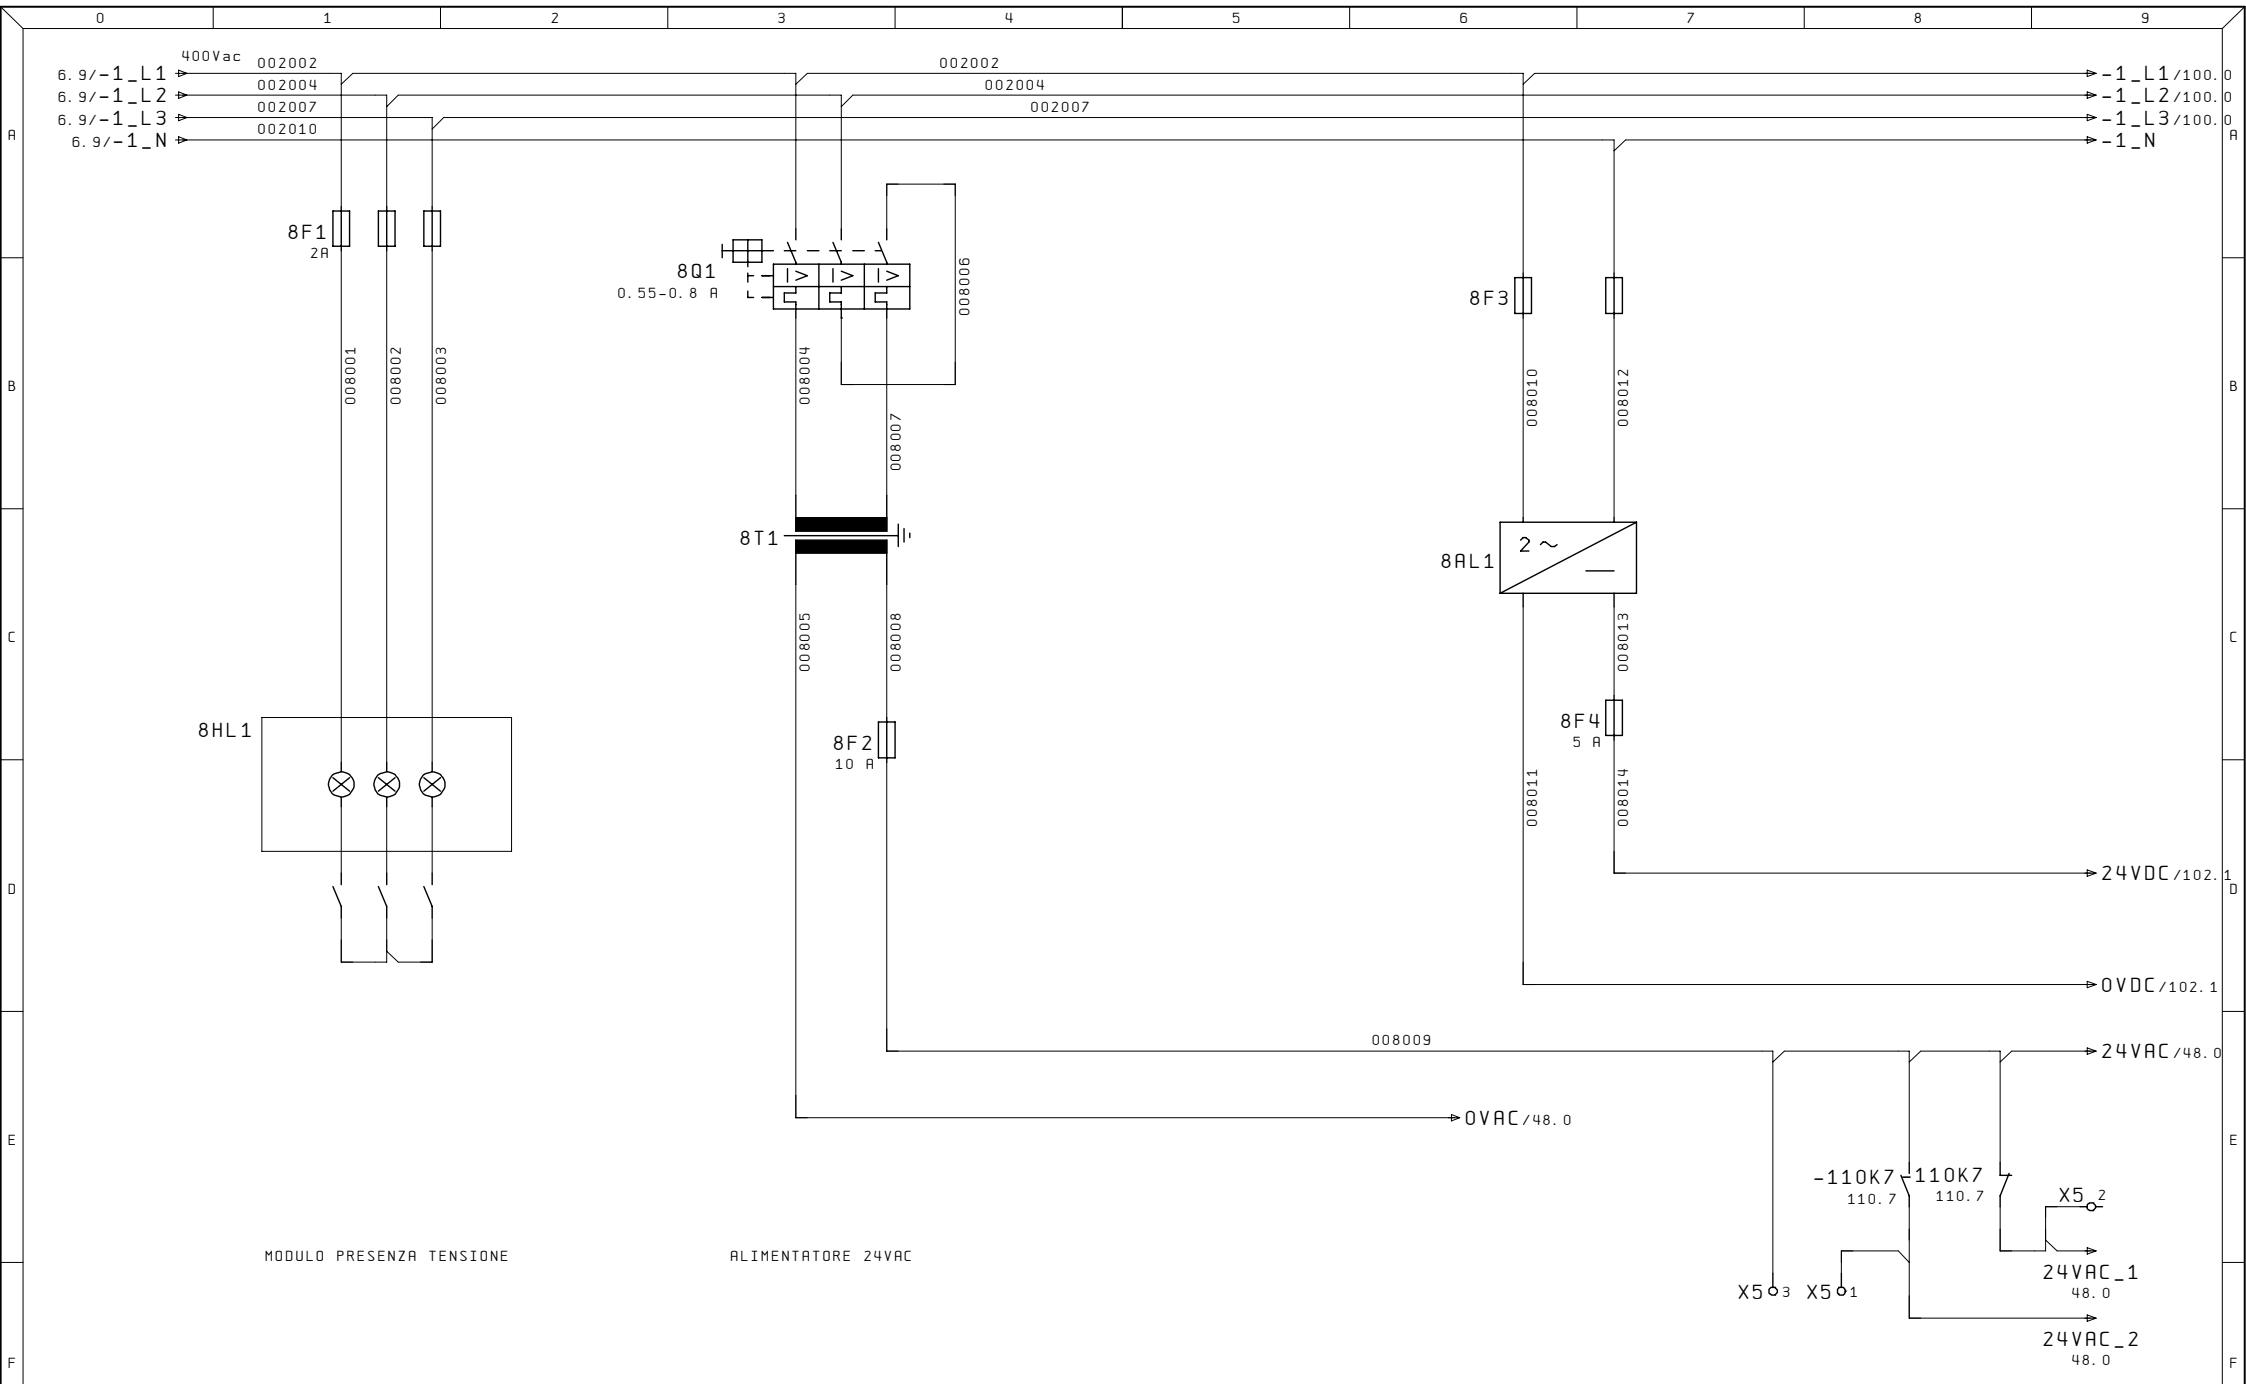

Ultime Modifiche	Rev. :	Impianto	R. E. M. S. R. L.	Cliente	Disegno Numero	Commessa	Codice impianto	Codice luogo
	Data :	QE	Via Ferruccia, 16/A-03010 Patrica (Fr) Tel. +39-0775-830116 Fax +39-0775-839345		2024_0130	2024_0130	=QE	+
	Diseg. :		QUESTO DISEGNO E' DI PROPRIETA' ESCLUSIVA DELLA R. E. M. S. R. L. E' VIETATO RIPRODURLO O COMUNICARLO AD ALTRI SENZA LA PROPRIA AUTORIZZAZIONE	Cliente Finale	Descrizione pagina	Pag.		
ALE	Stampa : 06.Feb.2024				MODULI PRESENZA TENSIONE, TRASFORMATORE	8		
	Verif. :					di		

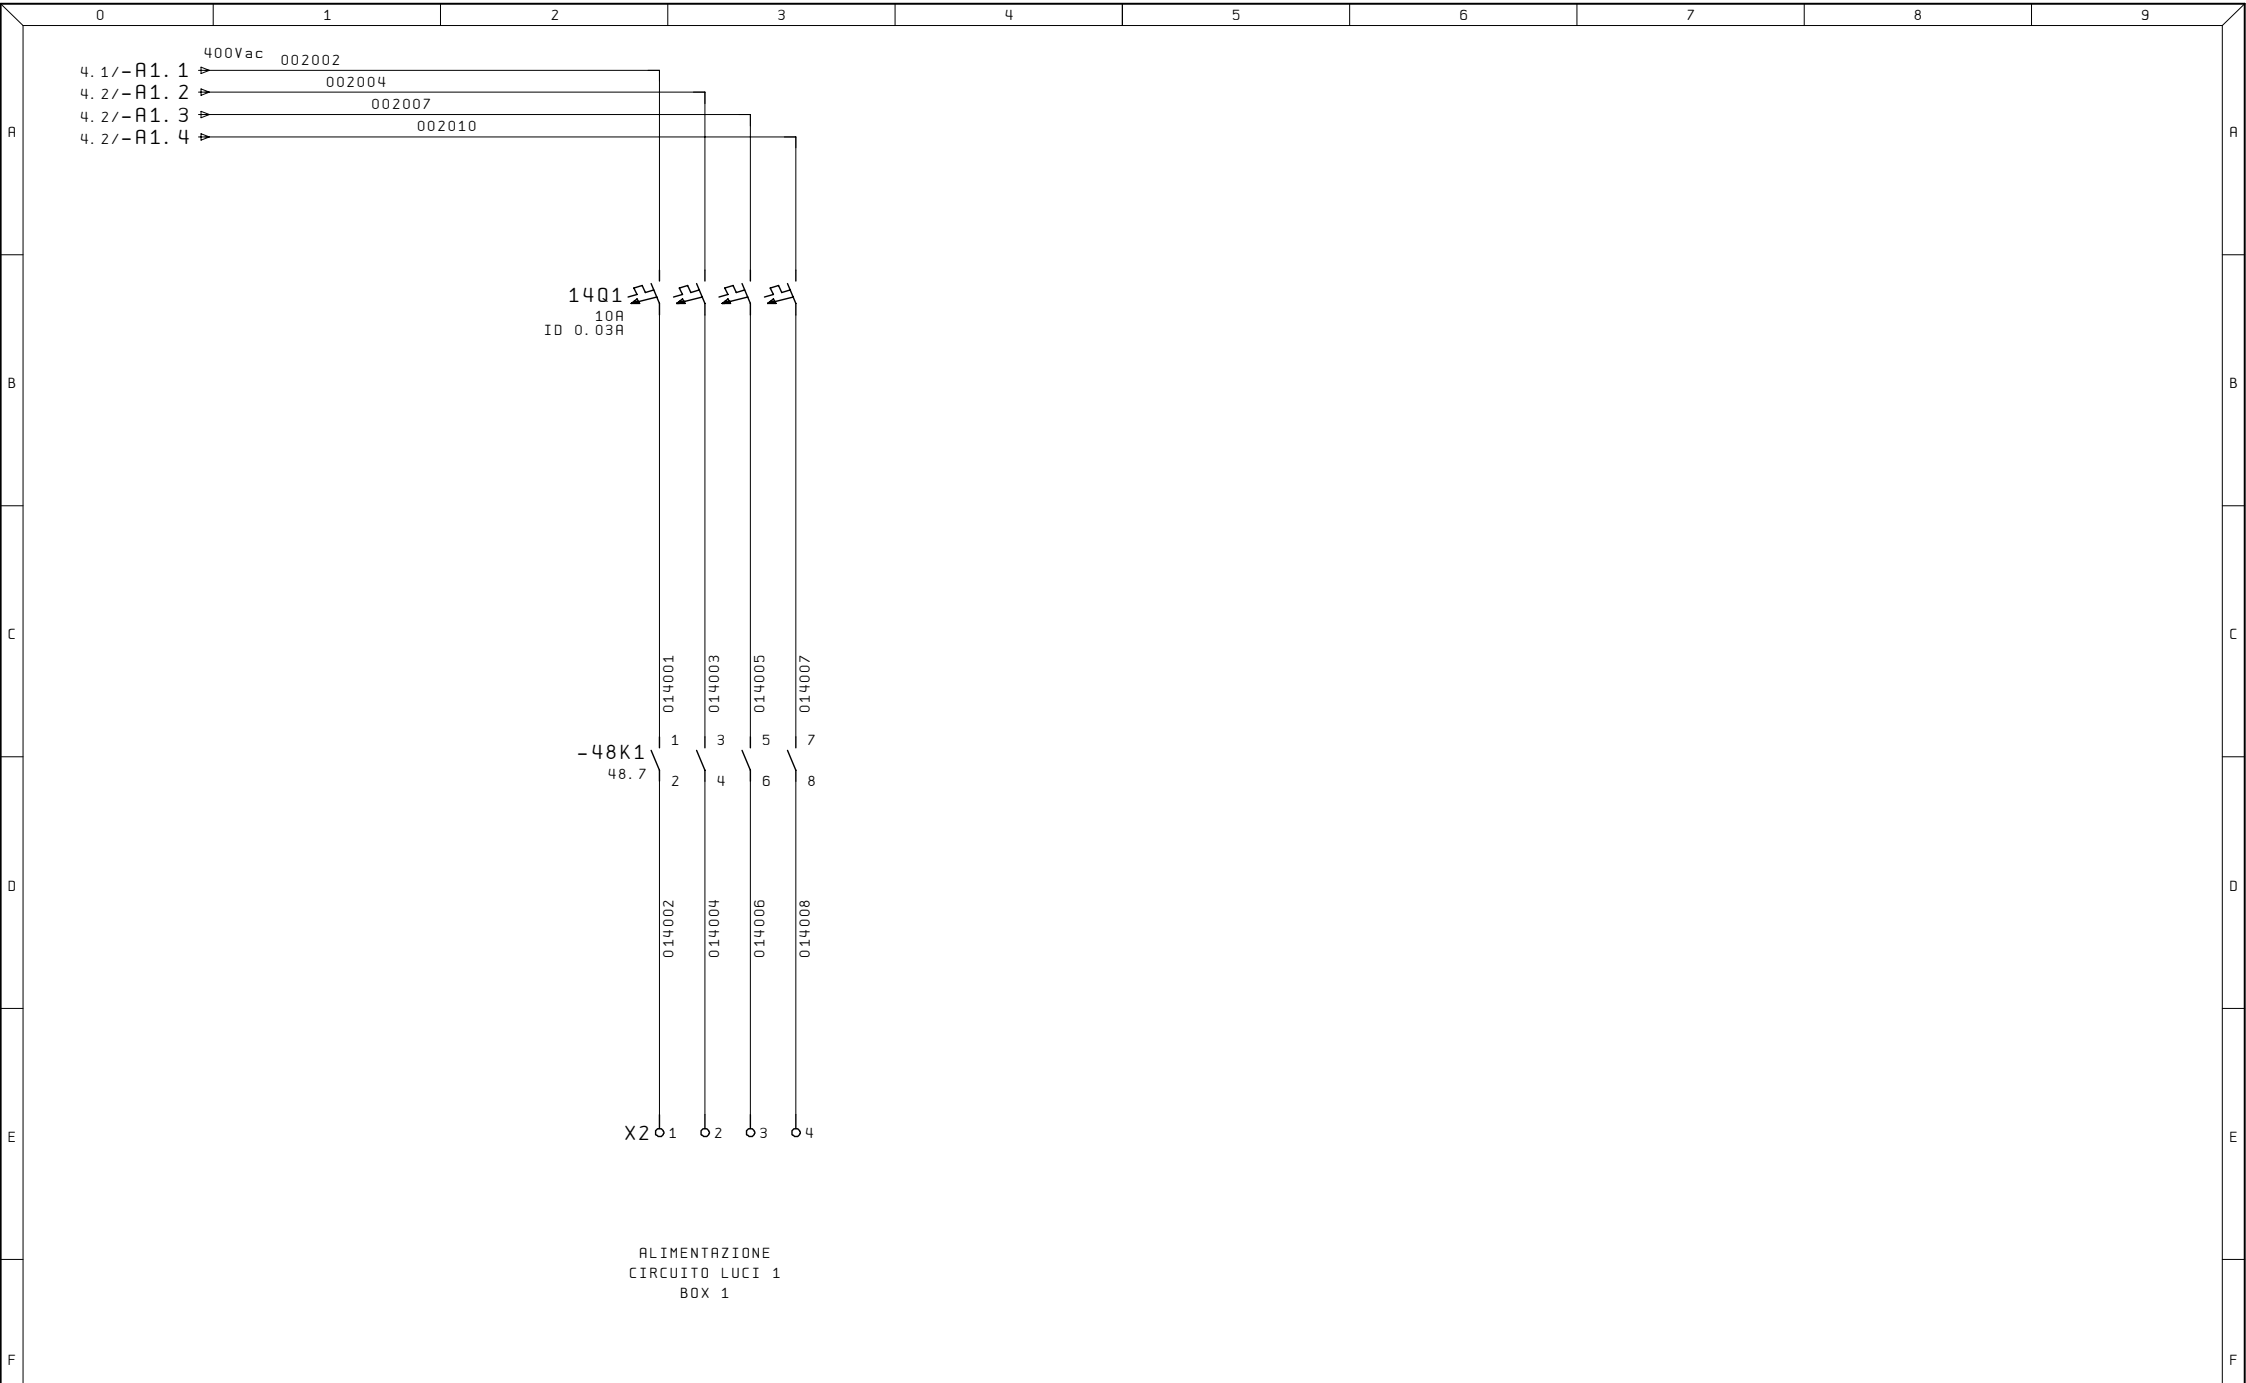


Ultime Modifiche	Rev. :	Impianto	R. E. M. S. R. L.	Cliente	Disegno Numero	Commessa	Codice impianto	Codice luogo
	Data :	QE	Via Ferruccio, 16/A-03010 Patrica (Fr) Tel. +39-0775-830116 Fax +39-0775-839345		2024_0130	2024_0130	=QE	+
	Diseg. :		QUESTO DISEGNO E' DI PROPRIETA' ESCLUSIVA DELLA R. E. M. S. R. L. E' VIETATO RIPRODURLO O COMUNICARLO AD ALTRI SENZA LA PROPRIA AUTORIZZAZIONE	Cliente Finale	Descrizione pagina			
ALE	Stampa : 06.Feb.2024				ALIMENTAZIONE CIRCUITO LUCI 1 BOX 1			
	Verif. :				Pag. 14			
					di			

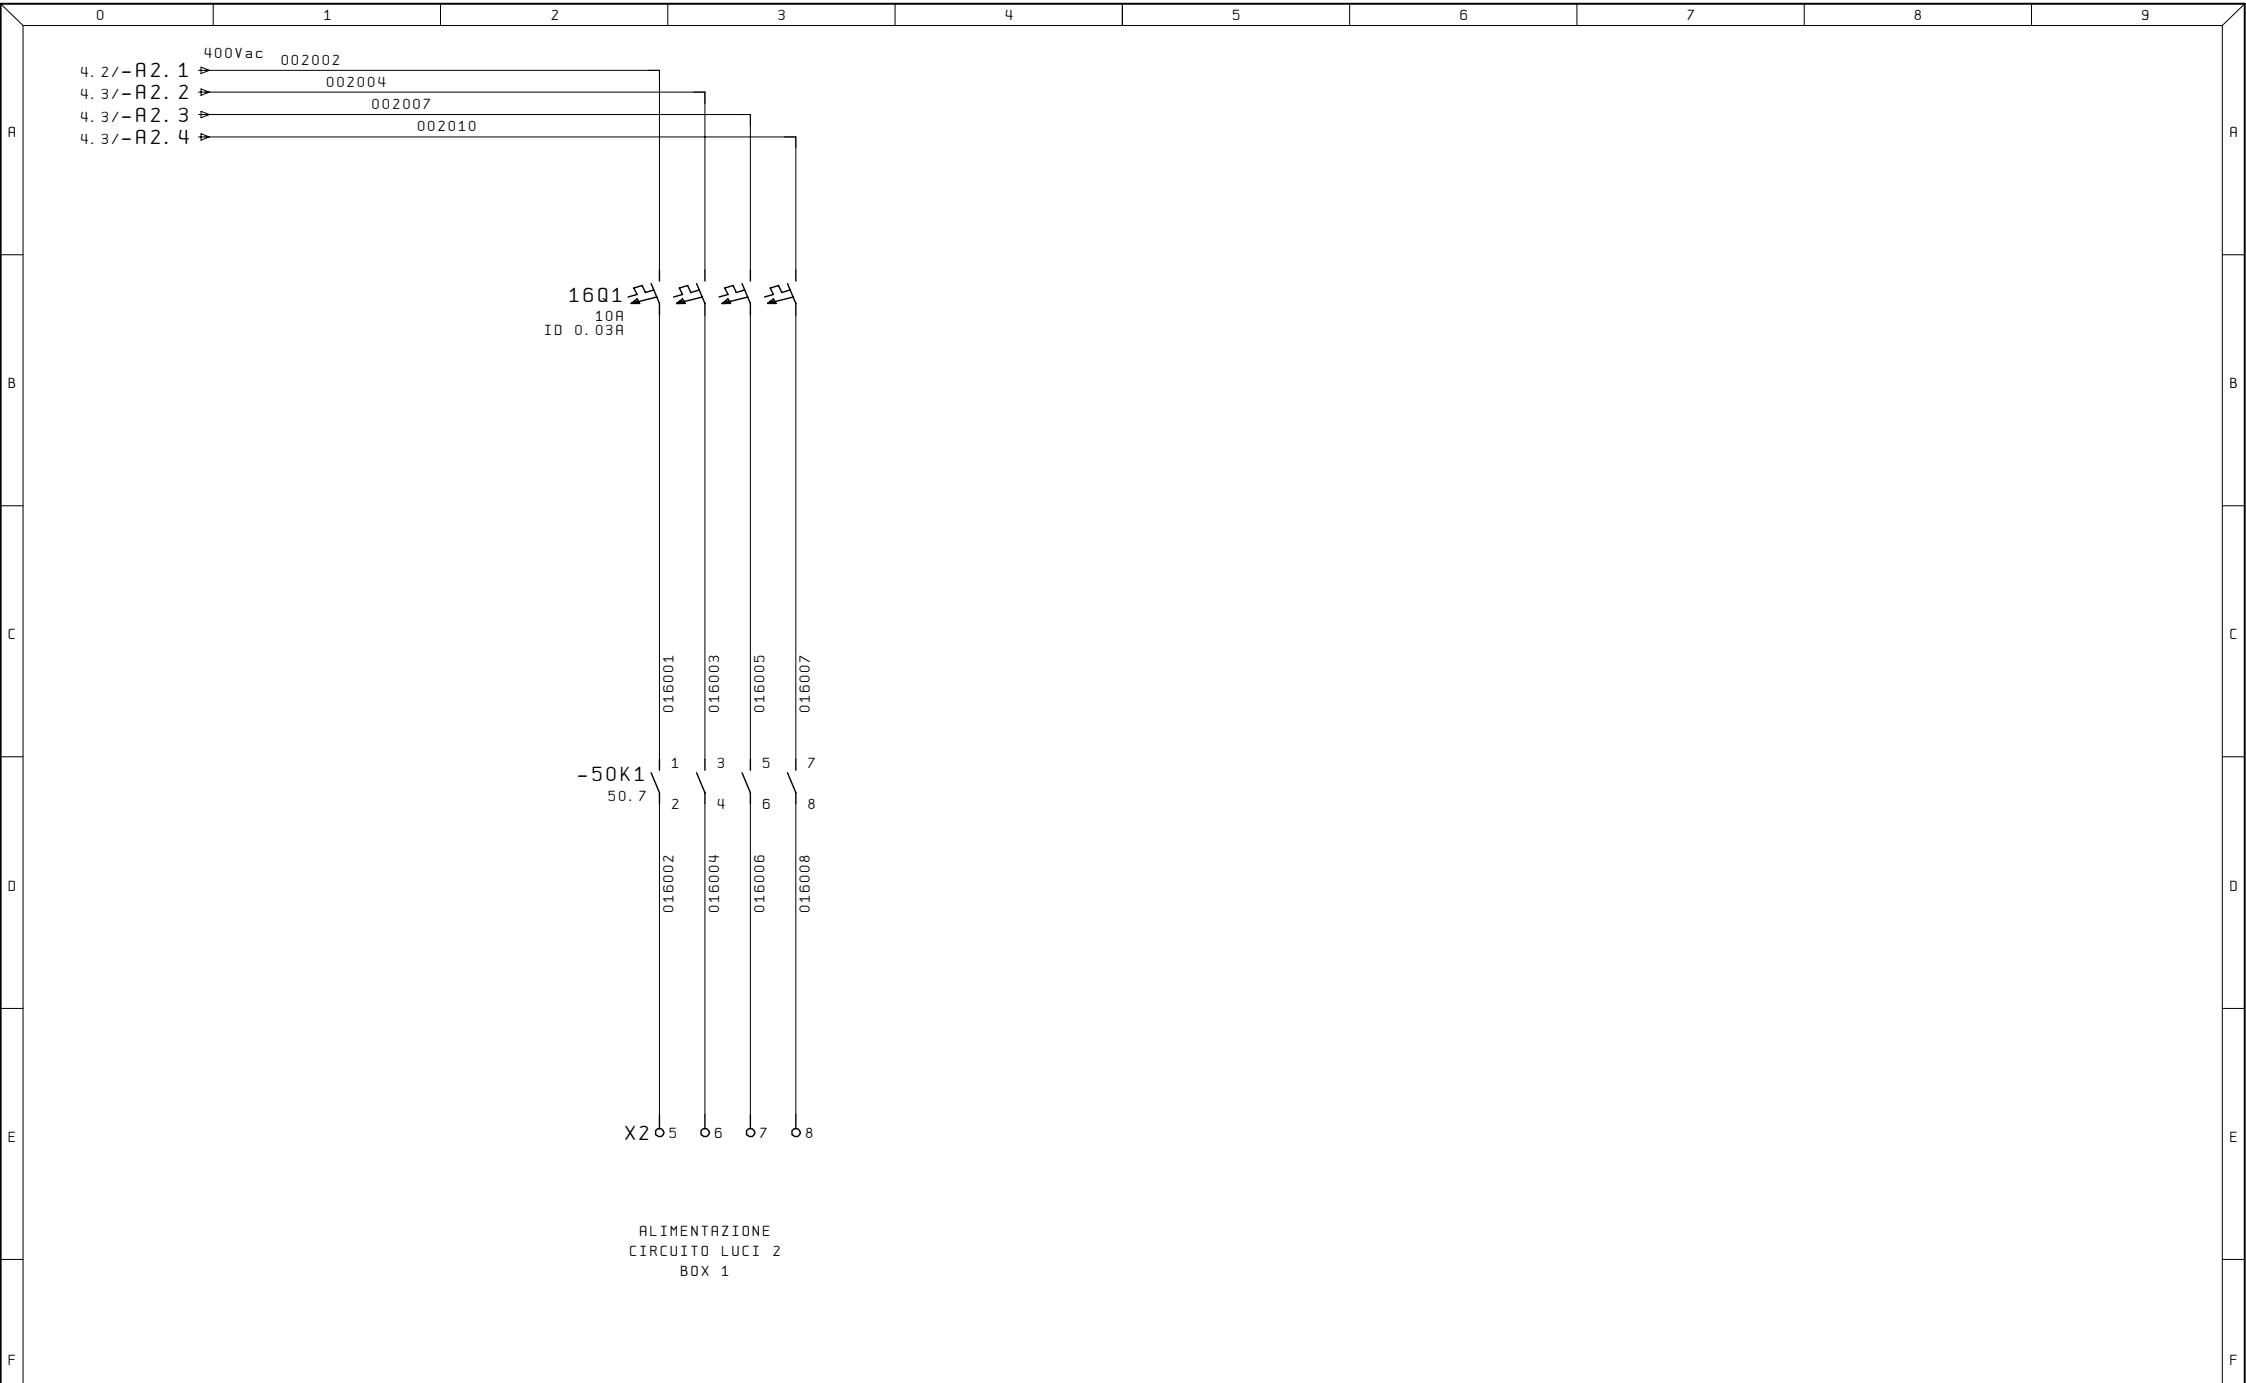


Ultime Modifiche	Rev. :	Impianto	R. E. M. S. R. L.	Cliente	Disegno Numero	Commessa	Codice impianto	Codice luogo
	Data :	QE	Via Ferruccio, 16/A-03010 Patrica (Fr) Tel. +39-0775-830116 Fax +39-0775-839345		2024_0130	2024_0130	=QE	+
	Diseg. :		QUESTO DISEGNO E' DI PROPRIETA' ESCLUSIVA DELLA R. E. M. S. R. L. E' VIETATO RIPRODURLO O COMUNICARLO AD ALTRI SENZA LA PROPRIA AUTORIZZAZIONE	Cliente Finale	ALIMENTAZIONE CIRCUITO LUCI 2 BOX 1			Pag. 16
ALE	Stampa : 06.Feb.2024							di
	Verif. :							




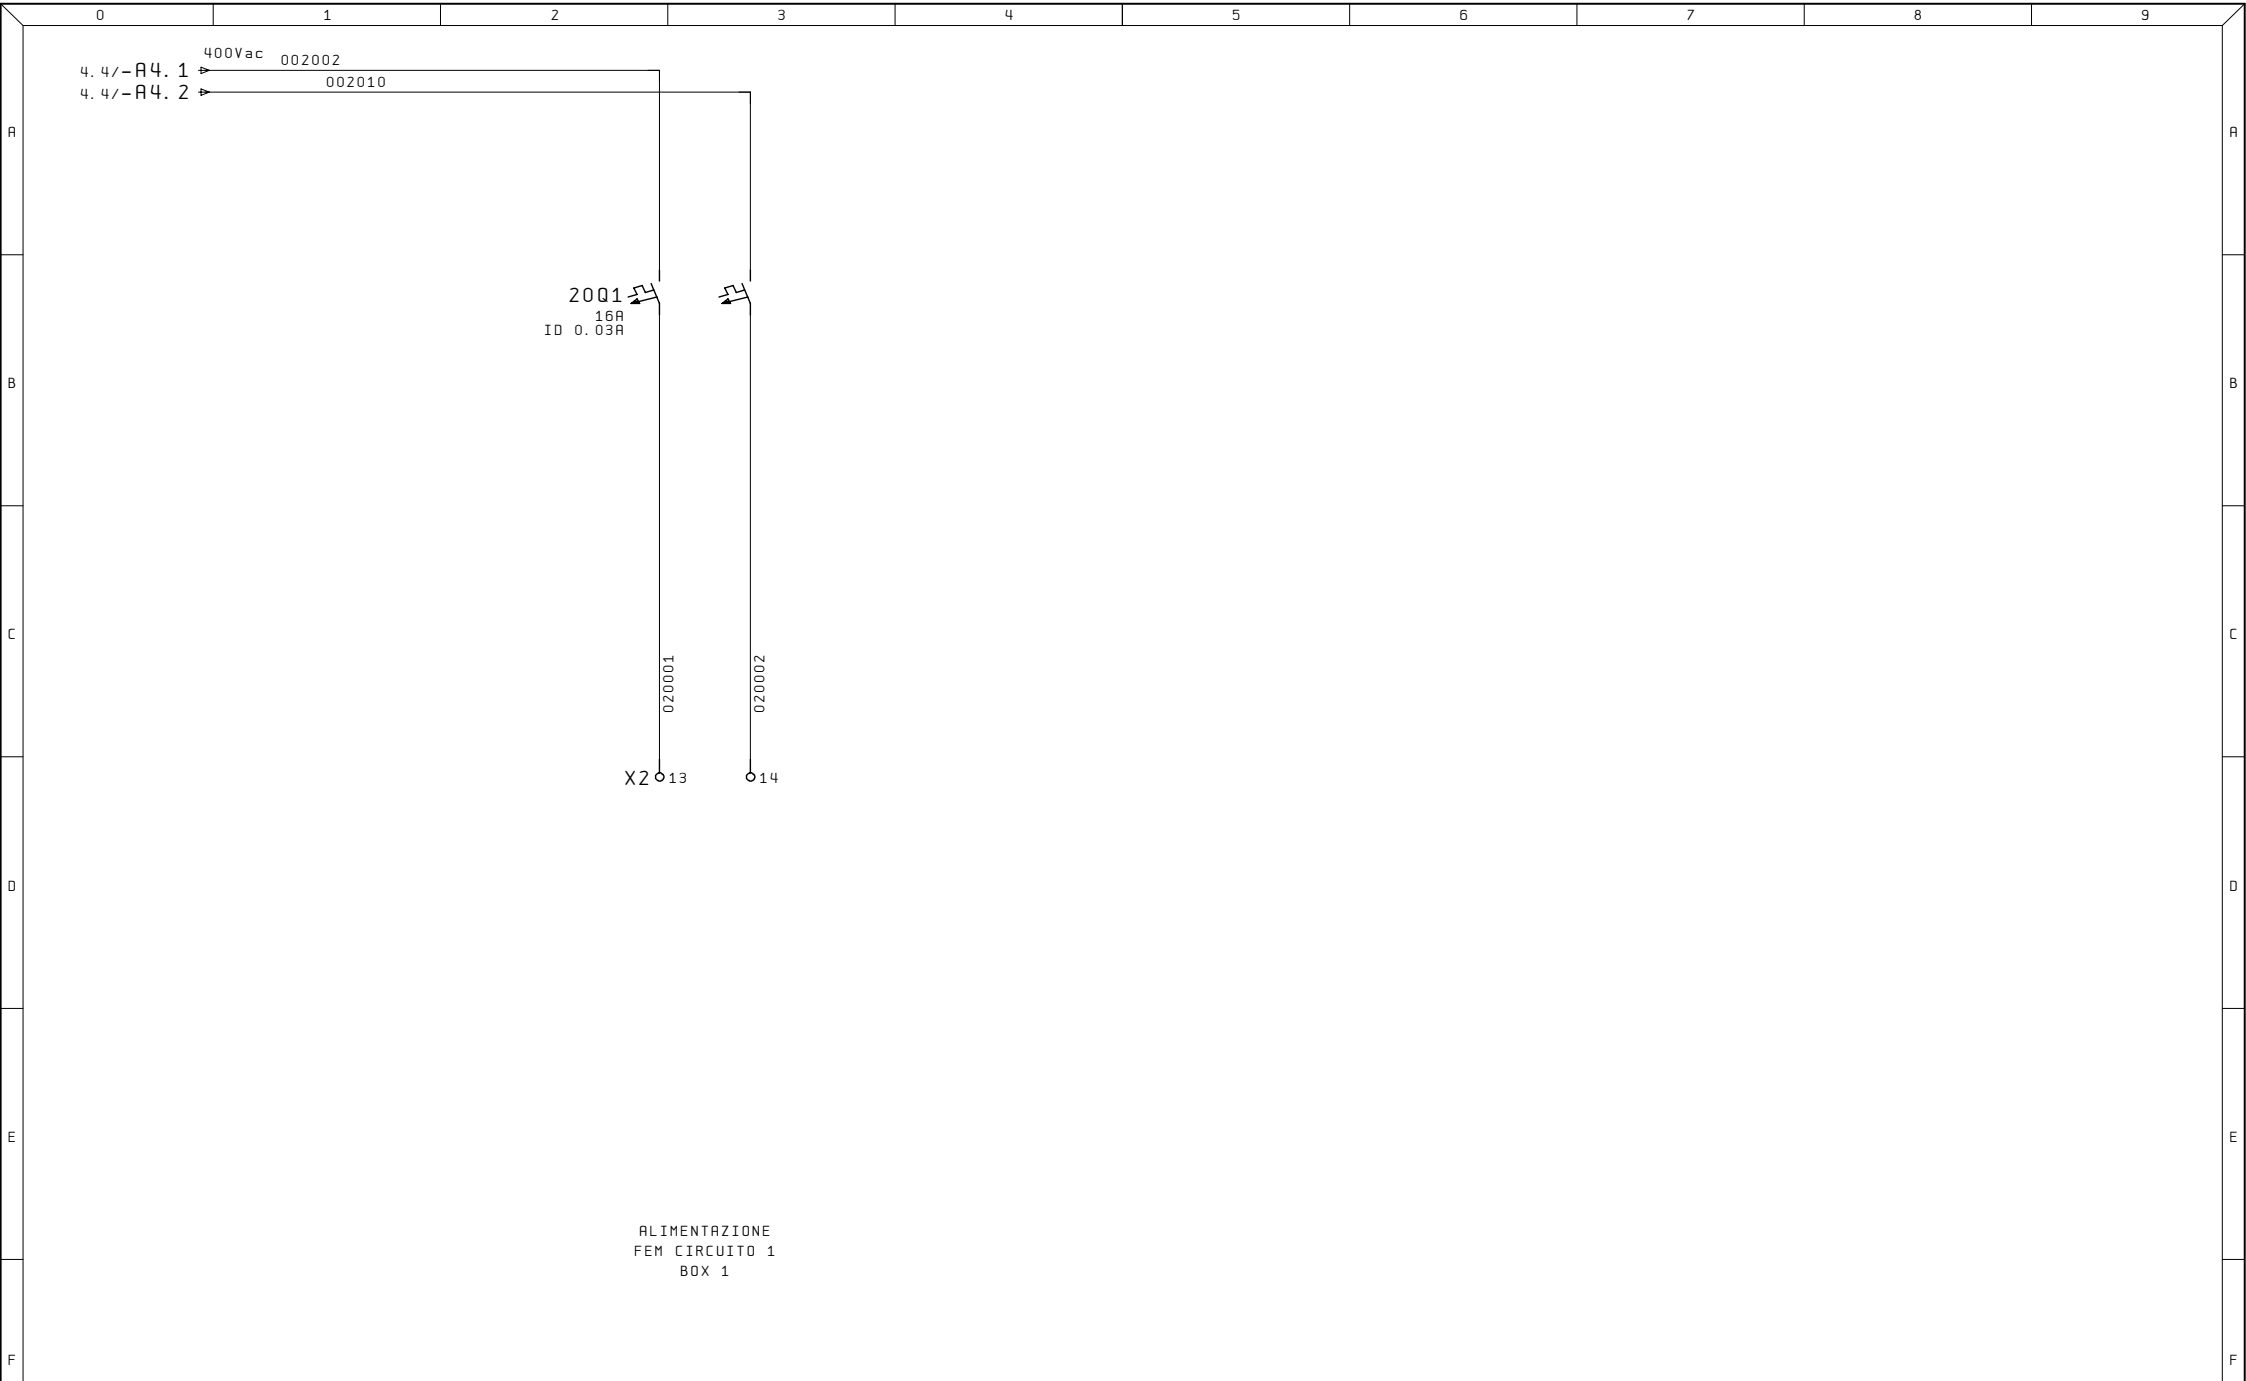


Ultime Modifiche	Rev. :	Impianto	R. E. M. S. R. L.	Cliente	Disegno Numero	Commessa	Codice impianto	Codice luogo
	Data :	QE	Via Ferruccio, 16/A-03010 Patrica (Fr) Tel. +39-0775-830116 Fax +39-0775-839345		2024_0130	2024_0130	=QE	+
	Diseg. :		QUESTO DISEGNO E' DI PROPRIETA' ESCLUSIVA DELLA R. E. M. S. R. L. E' VIETATO RIPRODURLO O COMUNICARLO AD ALTRI SENZA LA PROPRIA AUTORIZZAZIONE	Cliente Finale	Descrizione pagina			Pag.
ALE	Stampa : 06.Feb.2024				ALIMENTAZIONE FEM CIRCUITO 1 BOX 1			20
	Verif. :							di

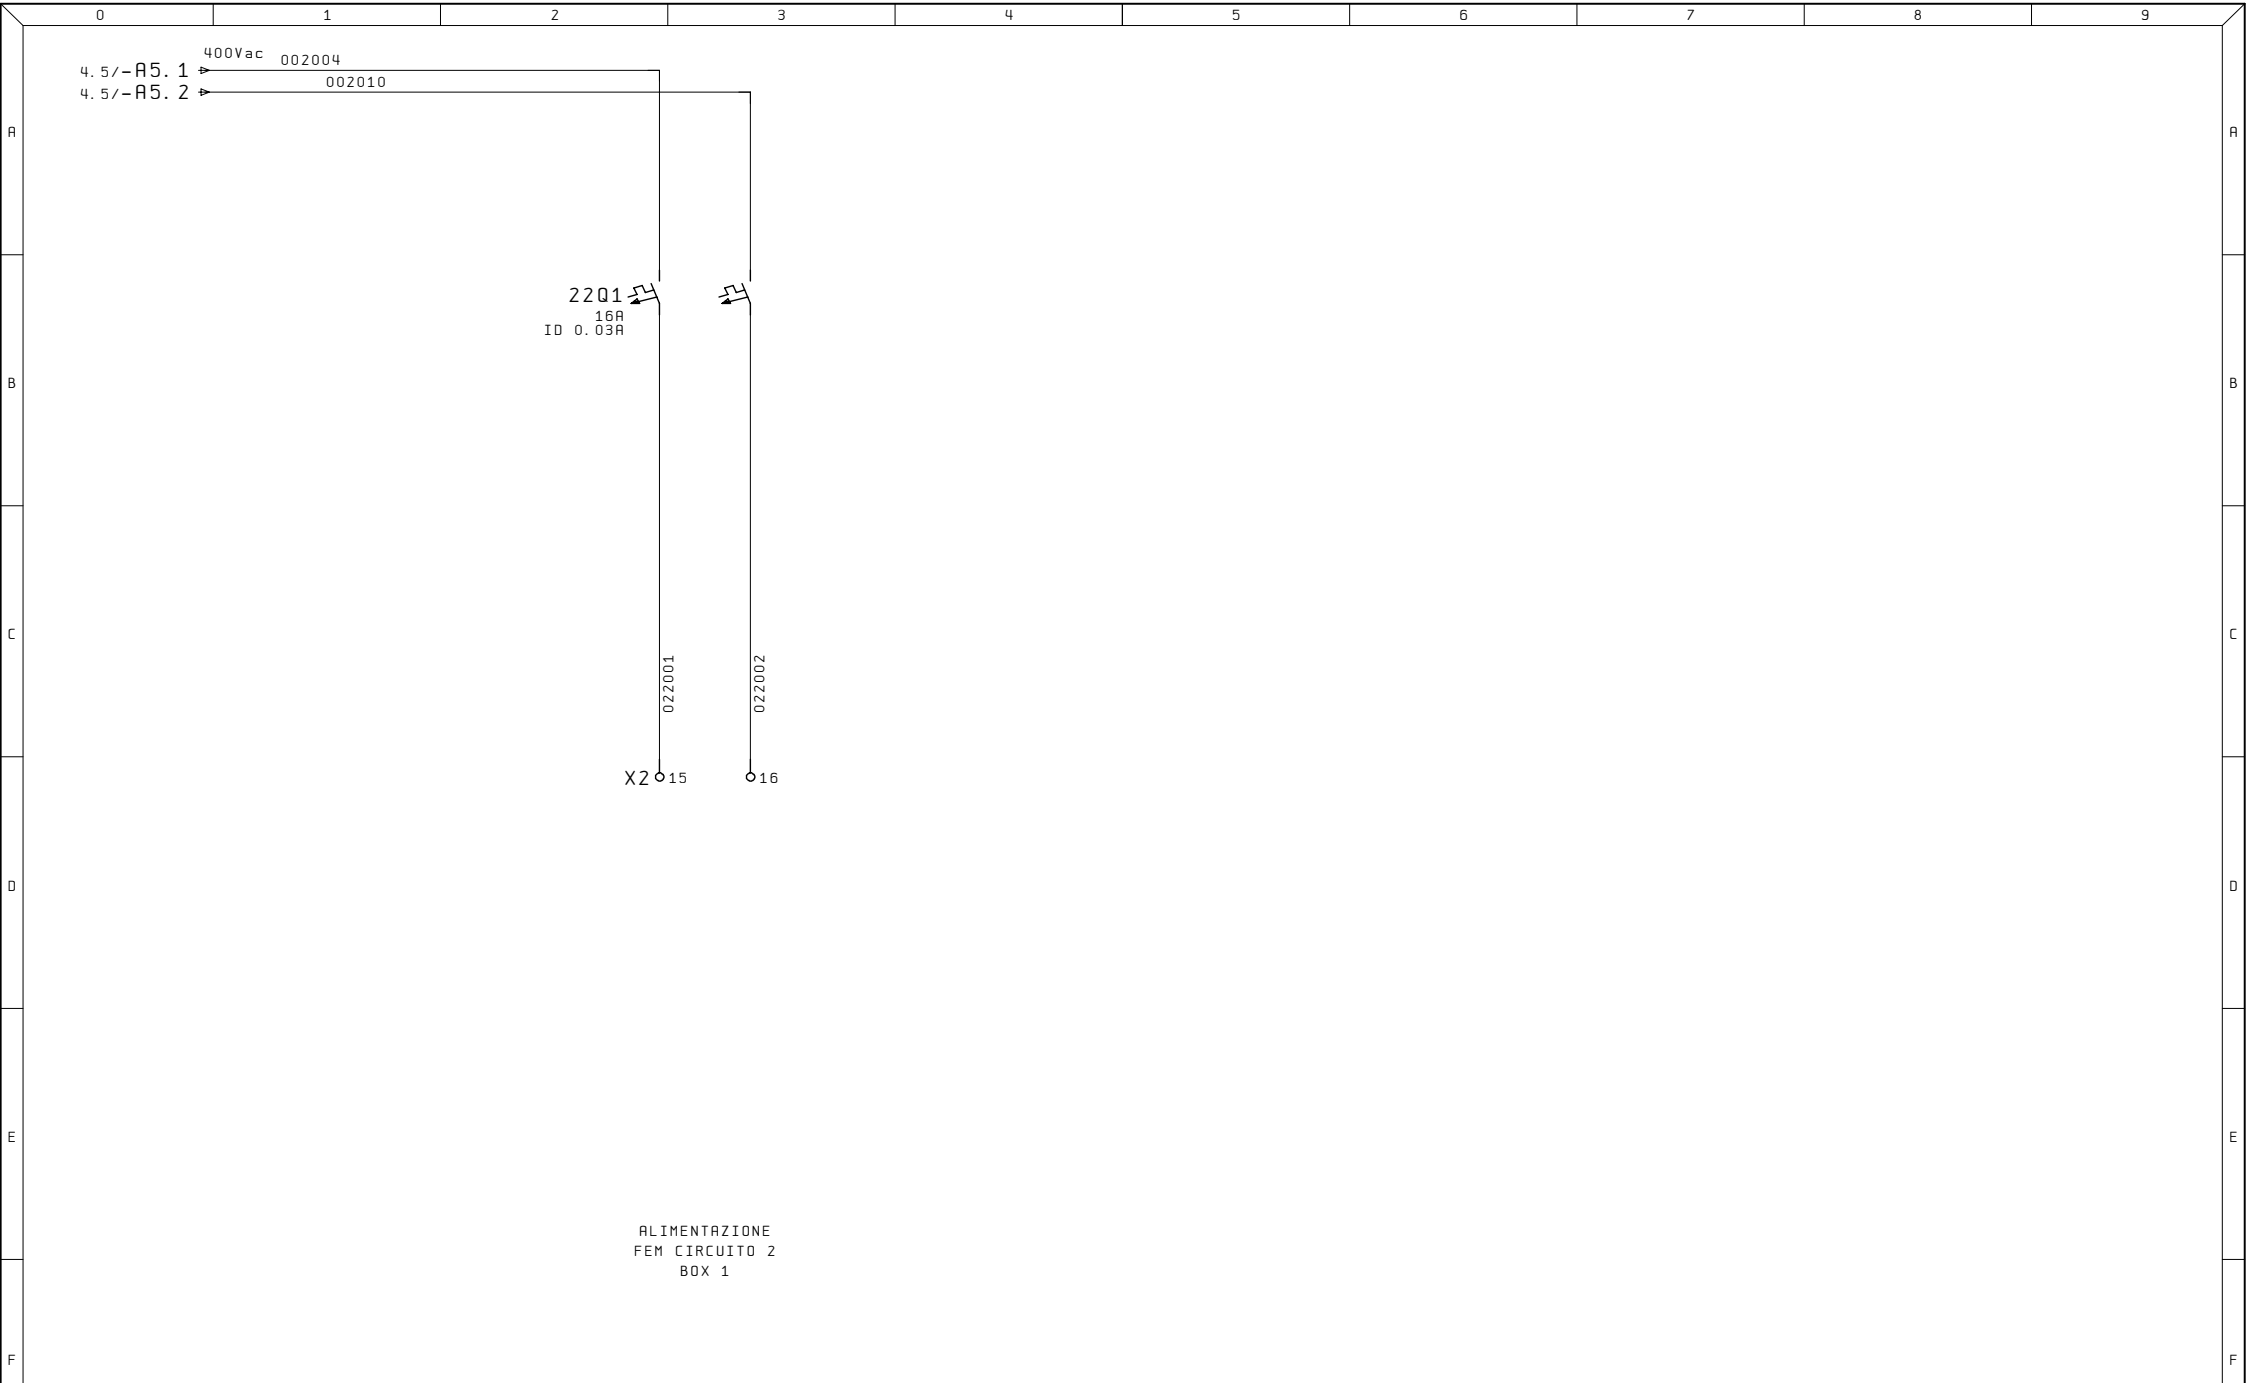


Ultime Modifiche	Rev. :	Impianto	R. E. M. S. R. L.	Cliente	Disegno Numero	Commessa	Codice impianto	Codice luogo
	Data :	QE	Via Ferruccio, 16/A-03010 Patrica (Fr) Tel. +39-0775-830116 Fax +39-0775-839345		2024_0130	2024_0130	=QE	+
	Diseg. :		QUESTO DISEGNO E' DI PROPRIETA' ESCLUSIVA DELLA R. E. M. S. R. L. E' VIETATO RIPRODURLO O COMUNICARLO AD ALTRI SENZA LA PROPRIA AUTORIZZAZIONE	Cliente Finale	ALIMENTAZIONE FEM CIRCUITO 2 BOX 1			Pag. 22
ALE	Stampa : 06.Feb.2024							di
	Verif. :							

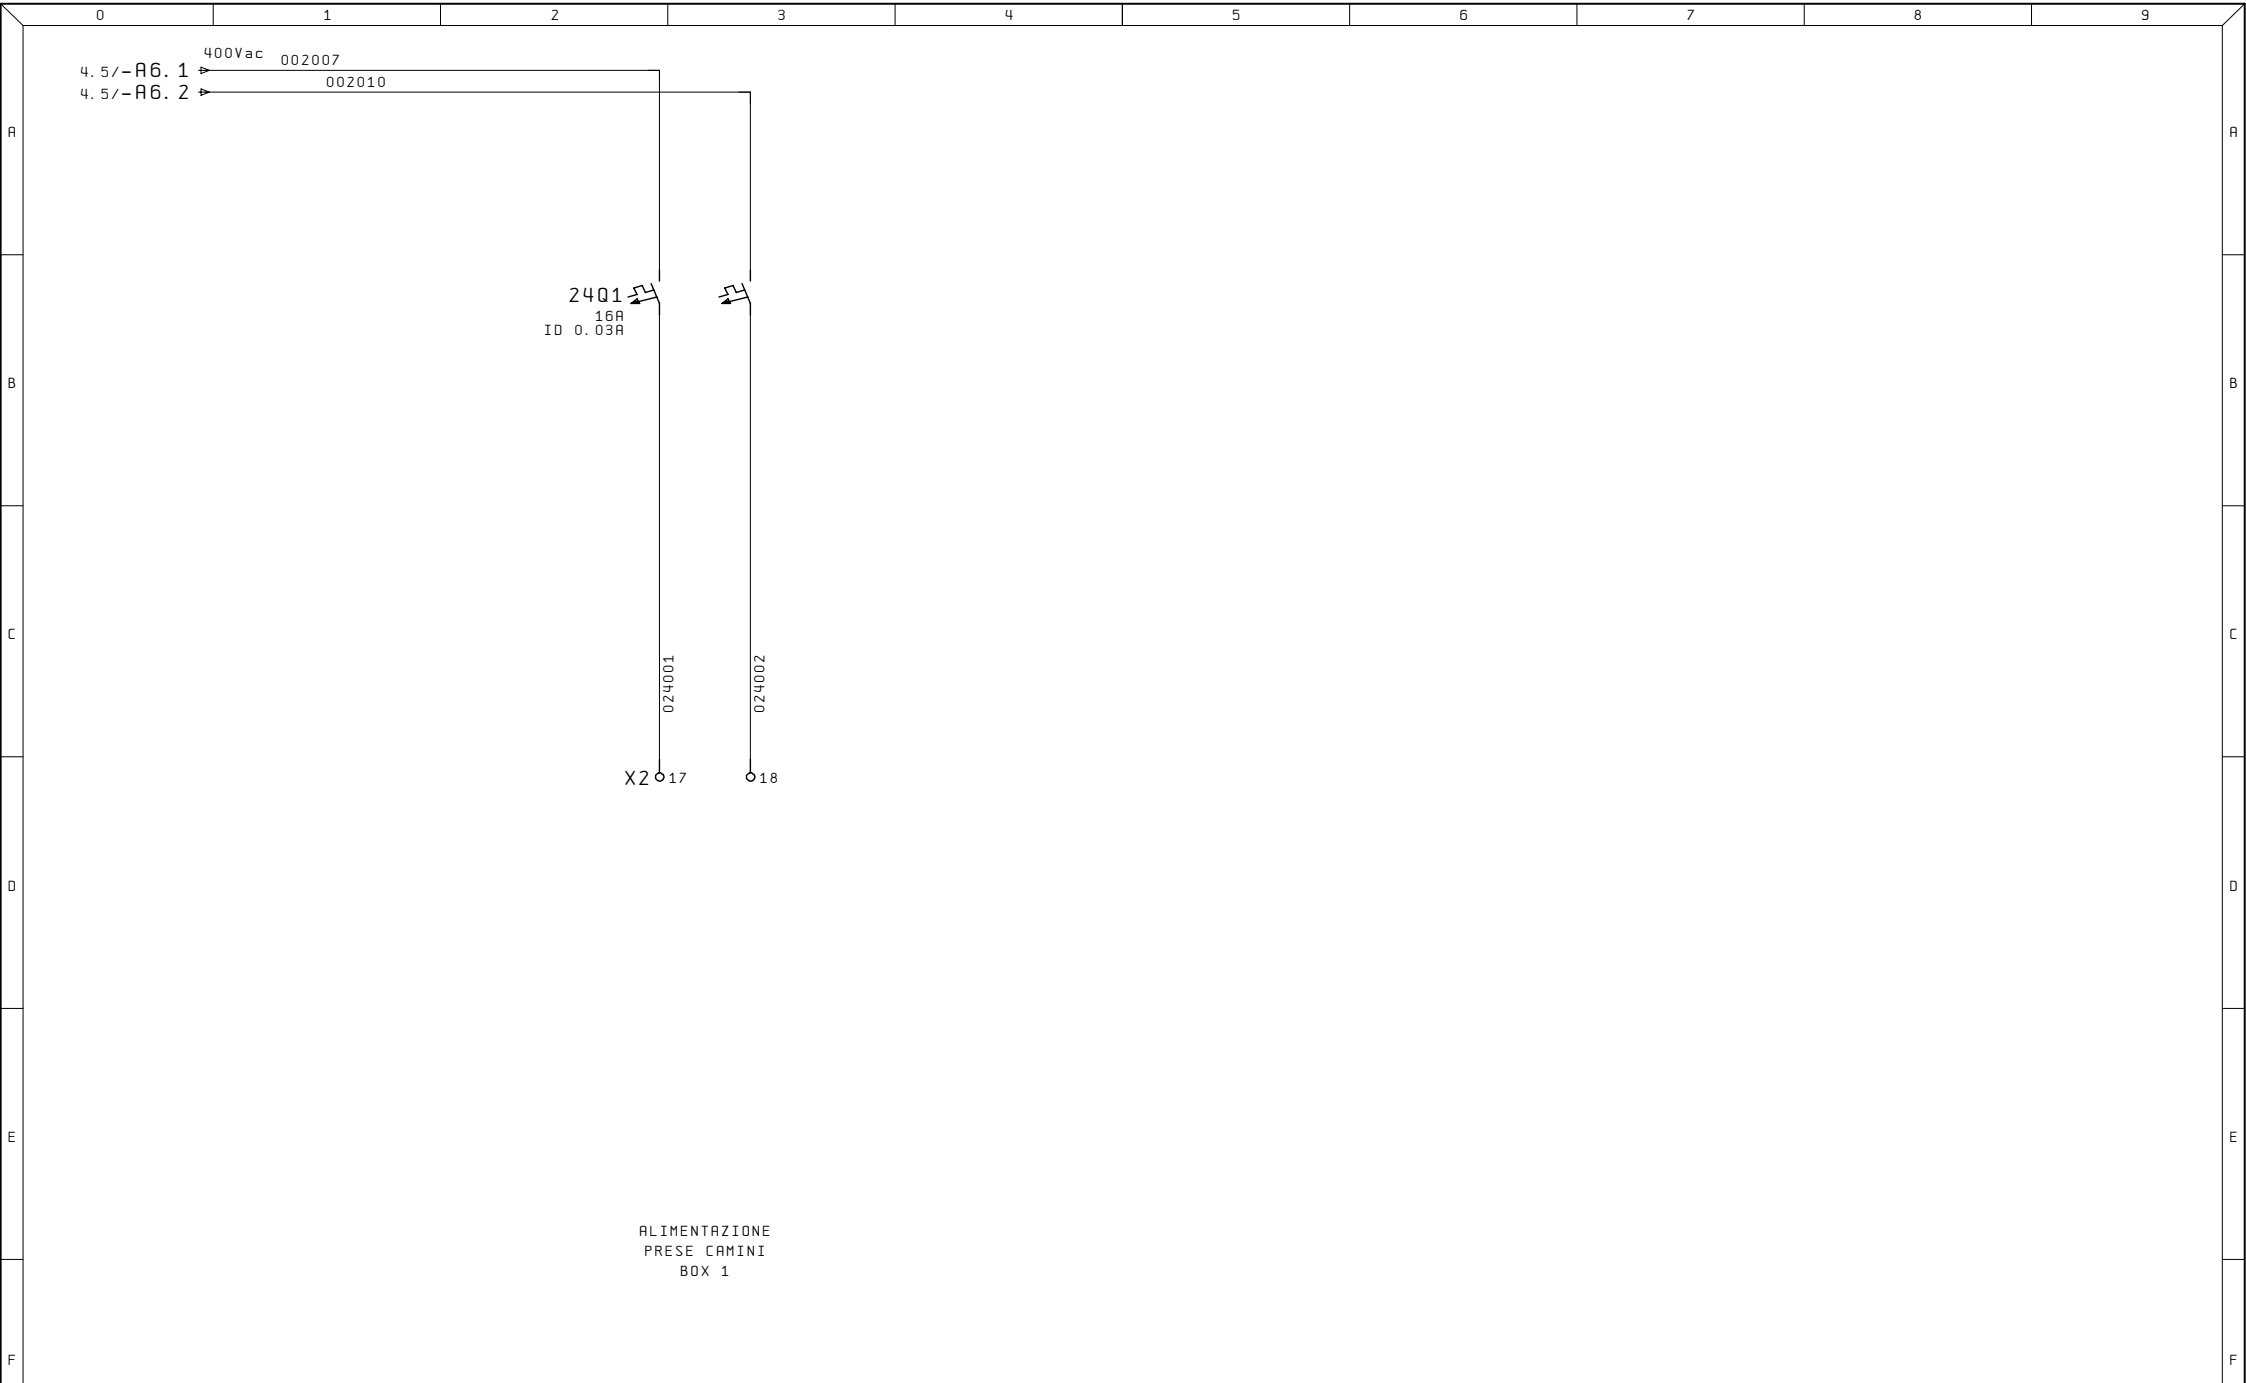

Ultime Modifiche	Rev. :	Impianto	R. E. M. S. R. L.	Cliente	Disegno Numero	Commessa	Codice impianto	Codice luogo
	Data :	QE	Via Ferruccio, 16/A-03010 Patrica (Fr) Tel. +39-0775-830116 Fax +39-0775-839345		2024_0130	2024_0130	=QE	+
	Diseg. :		QUESTO DISEGNO E' DI PROPRIETA' ESCLUSIVA DELLA R. E. M. S. R. L. E' VIETATO RIPRODURLO O COMUNICARLO AD ALTRI SENZA LA PROPRIA AUTORIZZAZIONE	Cliente Finale	ALIMENTAZIONE PRESE CAMINI BOX 1			Pag. 24
ALE	Stampa : 06.Feb.2024							di
	Verif. :							

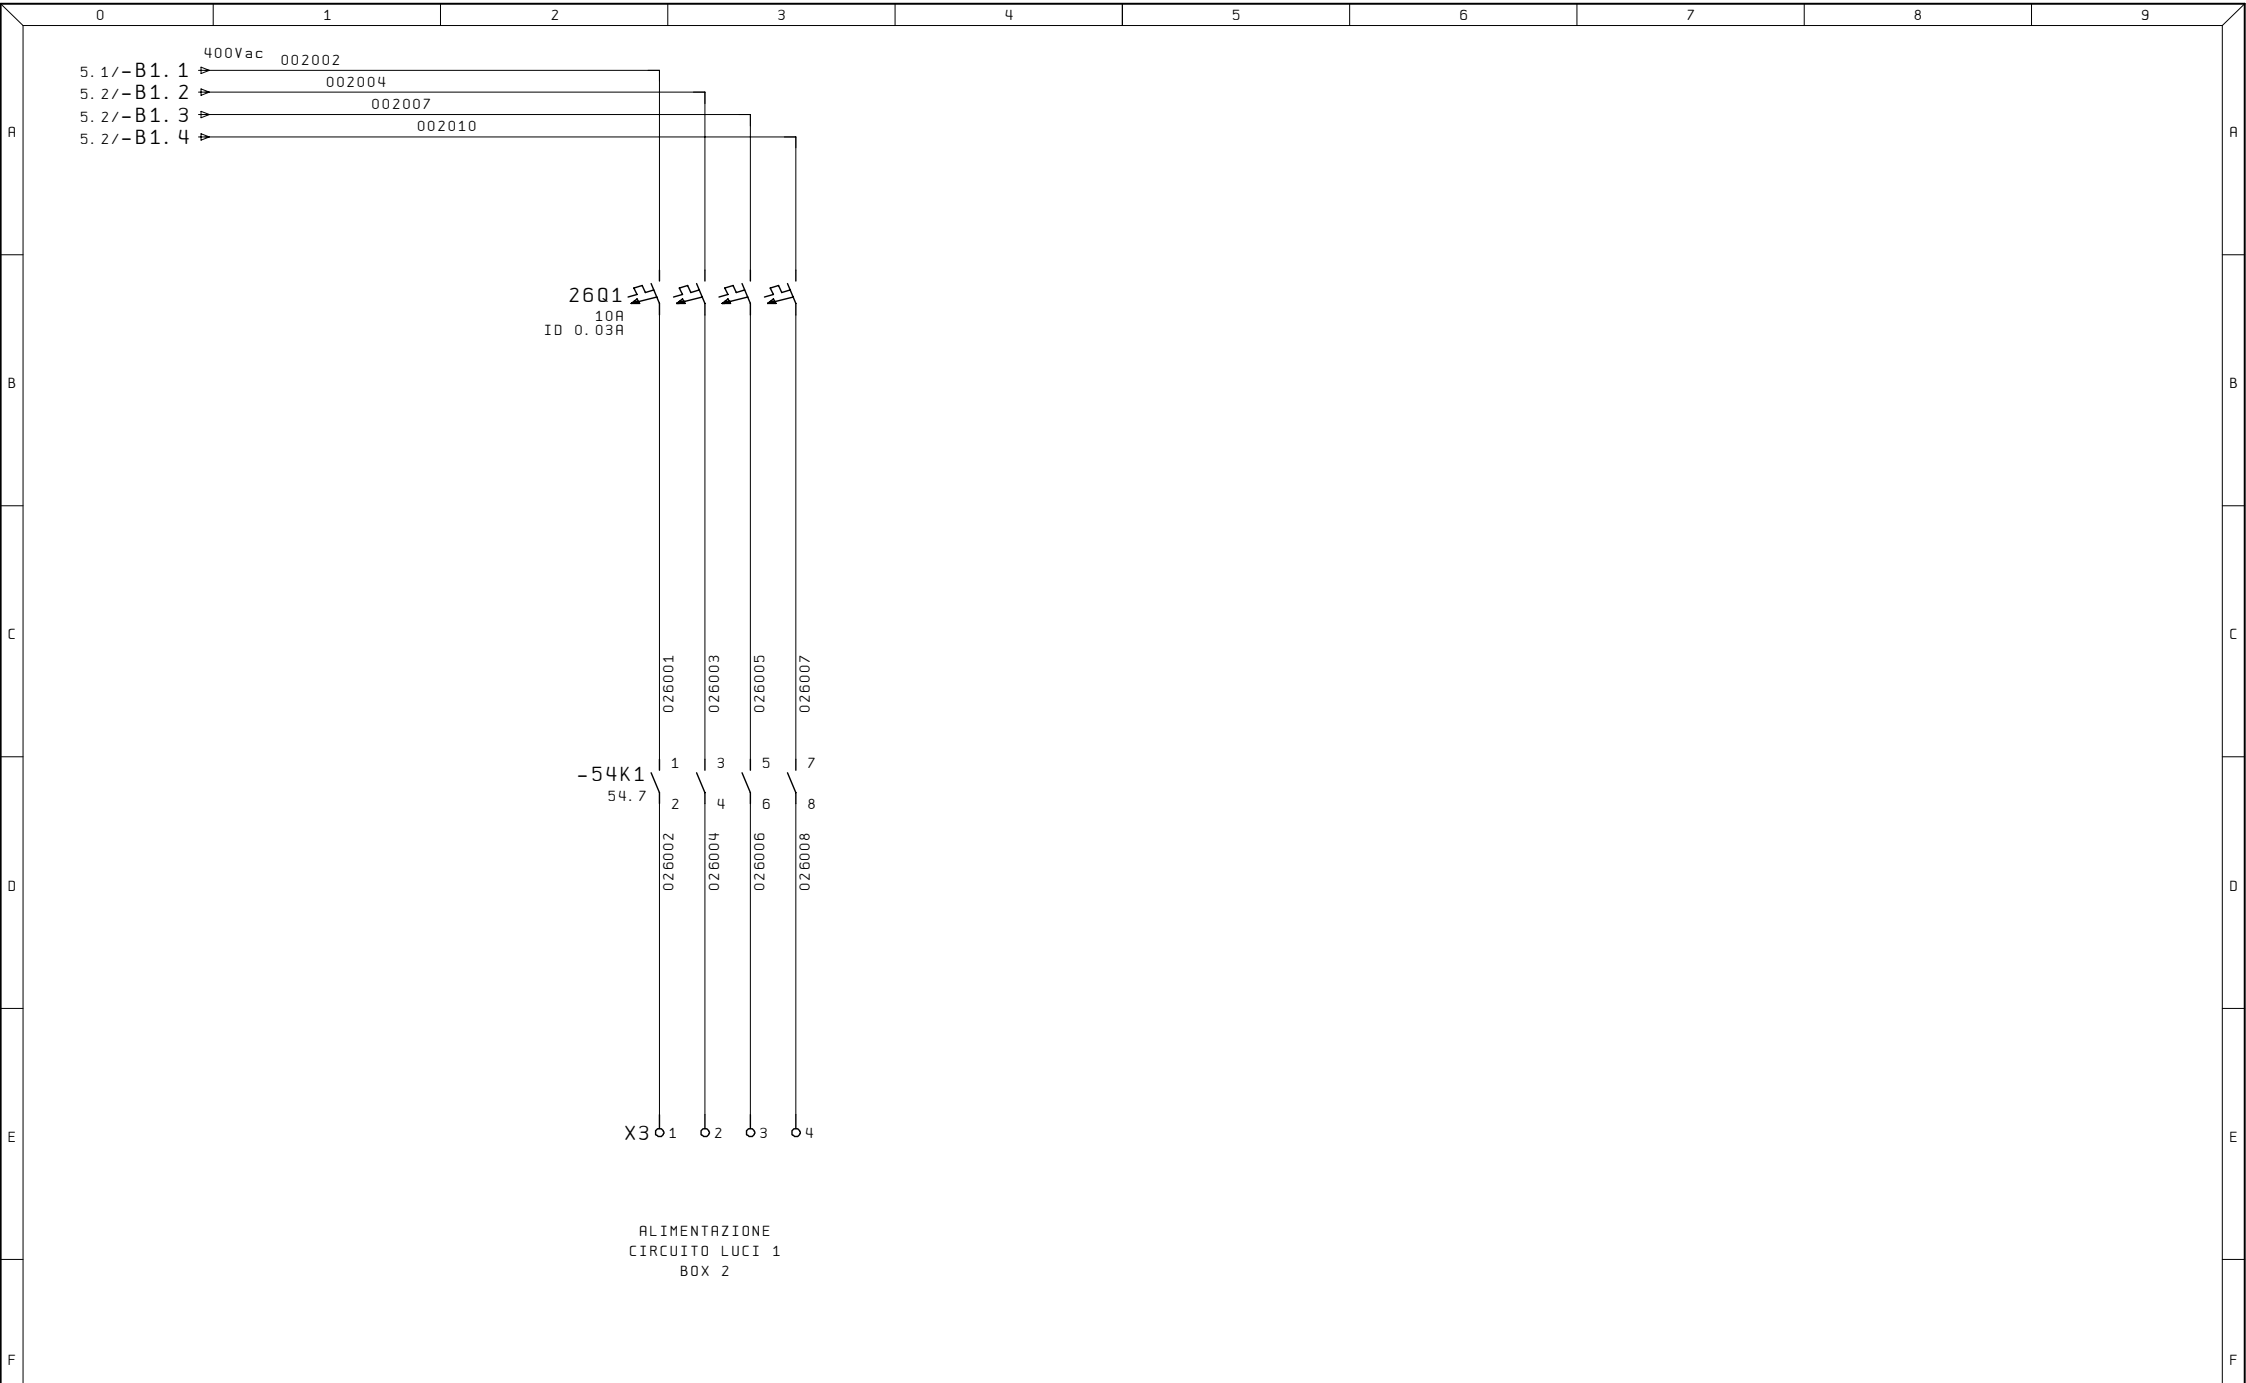


Ultime Modifiche	Rev. :	Impianto	R. E. M. S. R. L.	Cliente	Disegno Numero	Commessa	Codice impianto	Codice luogo
	Data :	QE	Via Ferruccio, 16/A-03010 Patrica (Fr) Tel. +39-0775-830116 Fax +39-0775-839345		2024_0130	2024_0130	=QE	+
	Diseg. :		QUESTO DISEGNO E' DI PROPRIETA' ESCLUSIVA DELLA R. E. M. S. R. L. E' VIETATO RIPRODURLO O COMUNICARLO AD ALTRI SENZA LA PROPRIA AUTORIZZAZIONE	Cliente Finale	Descrizione pagina			Pag.
ALE	Stampa : 06.Feb.2024				ALIMENTAZIONE CIRCUITO LUCI 1 BOX 2			26
	Verif. :							di

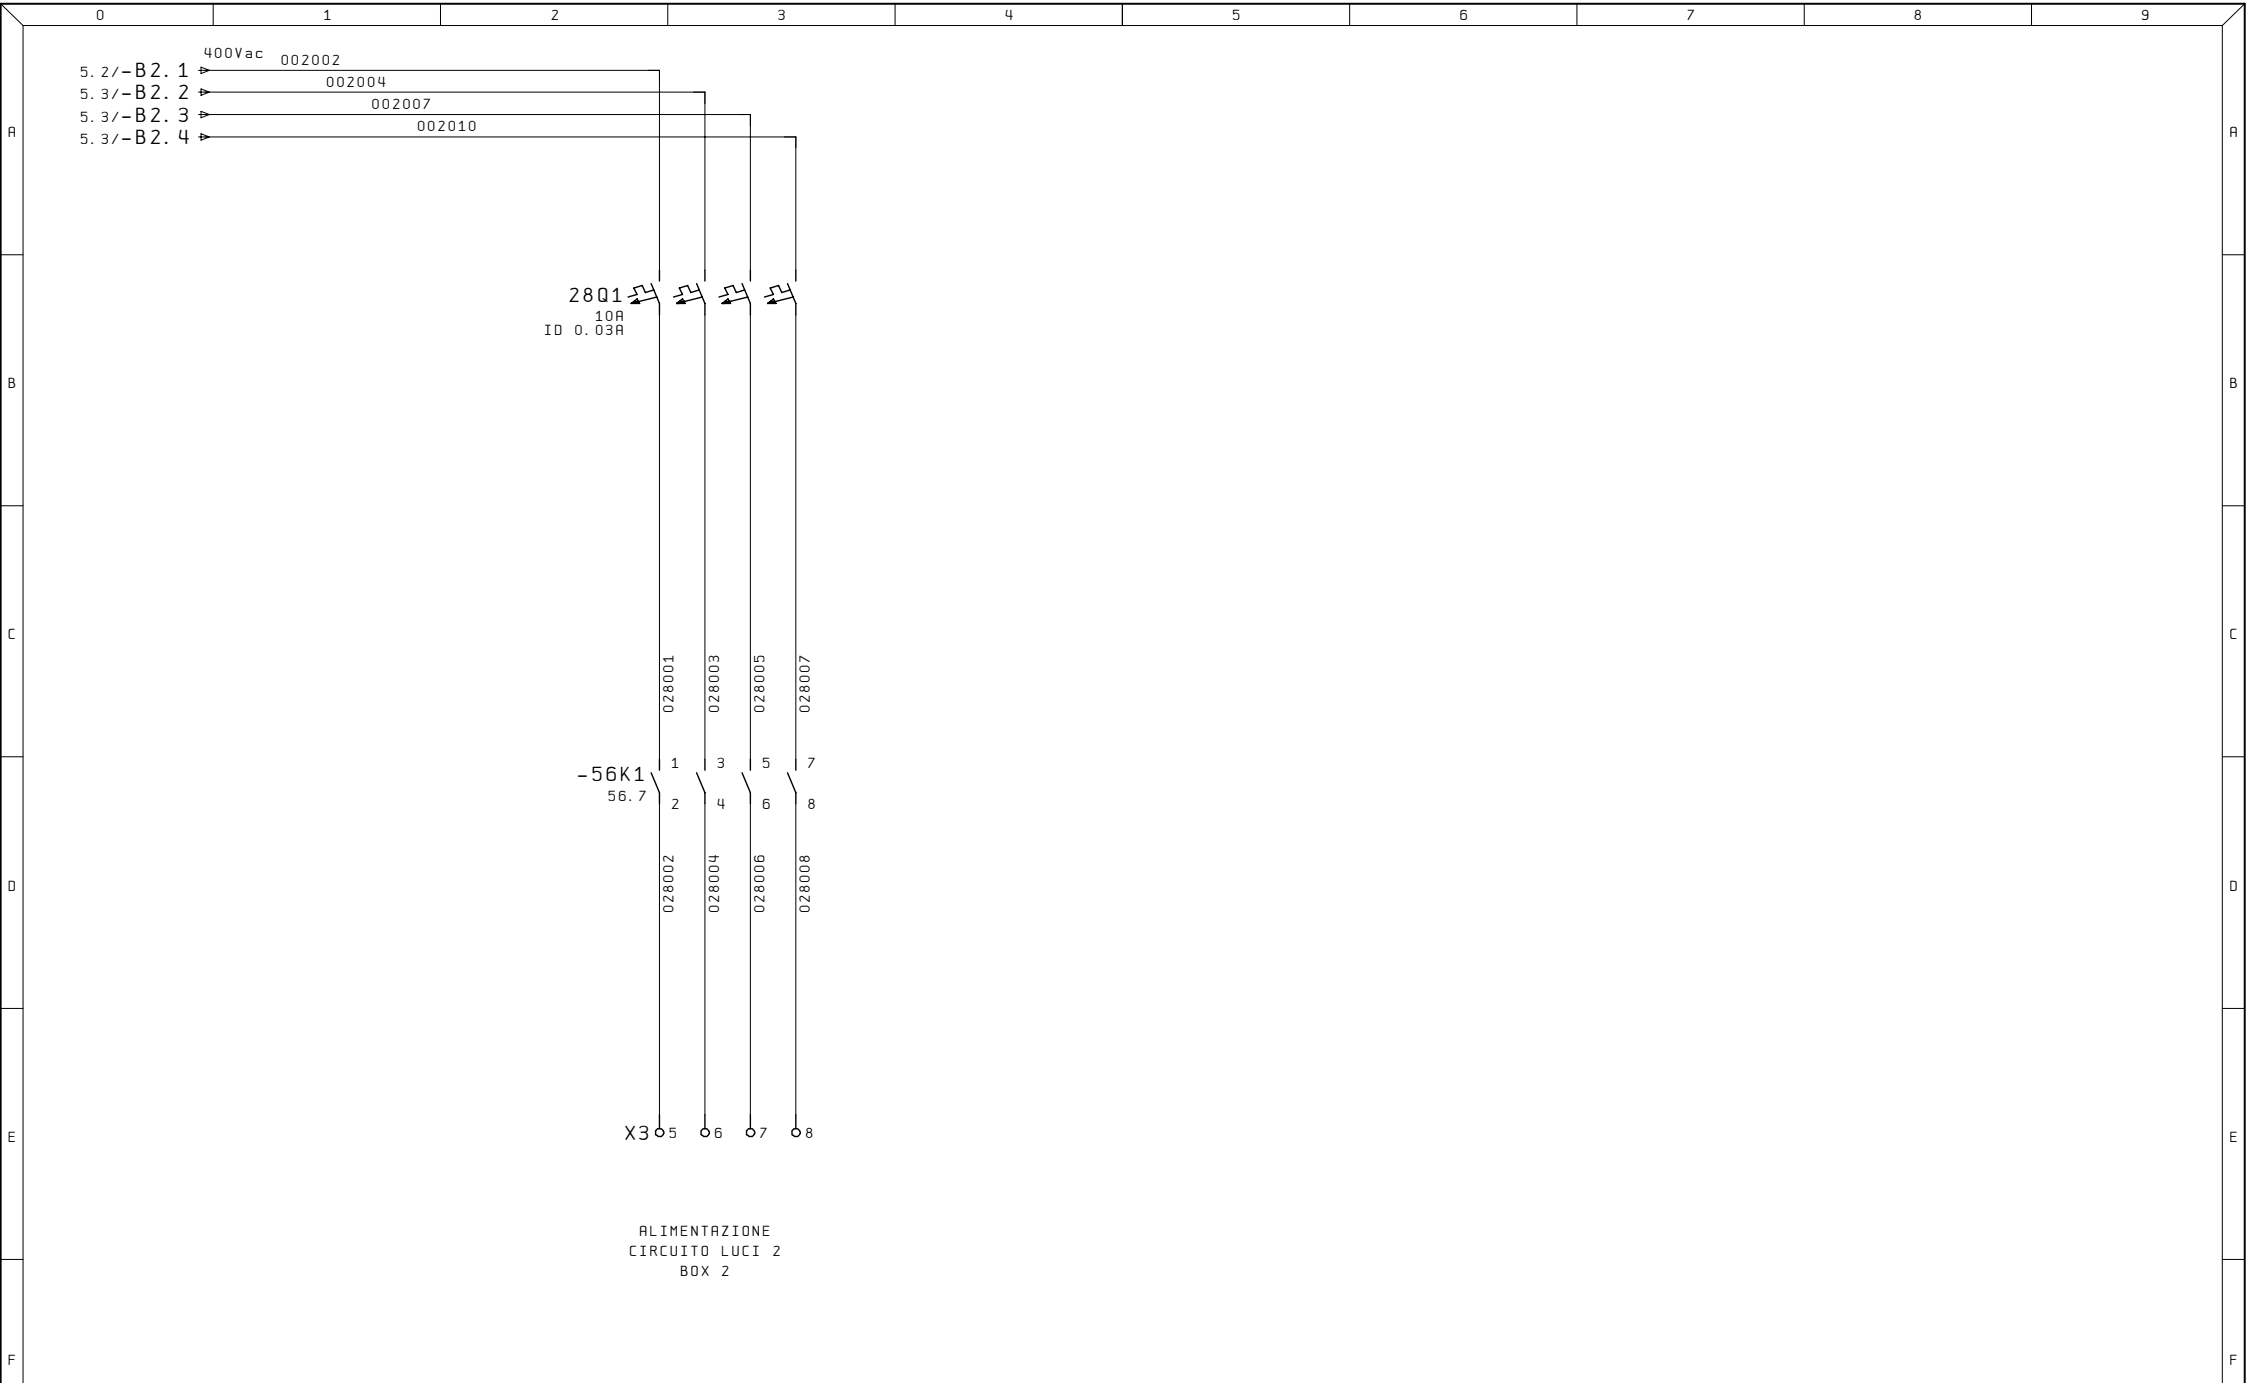


Ultime Modifiche	Rev. :	Impianto QE	R. E. M. S. R. L. Via Ferruccia, 16/A-03010 Patrica (Fr) Tel. +39-0775-830116 Fax +39-0775-839345 QUESTO DISEGNO E' DI PROPRIETA' ESCLUSIVA DELLA R. E. M. S. R. L. E' VIETATO RIPRODURLO O COMUNICARLO AD ALTRI SENZA LA PROPRIA AUTORIZZAZIONE	Cliente	Disegno Numero 2024_0130	Commessa 2024_0130	Codice impianto =QE	Codice luogo +		
	Data :					Descrizione pagina	ALIMENTAZIONE CIRCUITO LUCI 2 BOX 2			Pag. 28 di
ALE	Stampa : 06.Feb.2024			Cliente Finale						
	Verif. :									




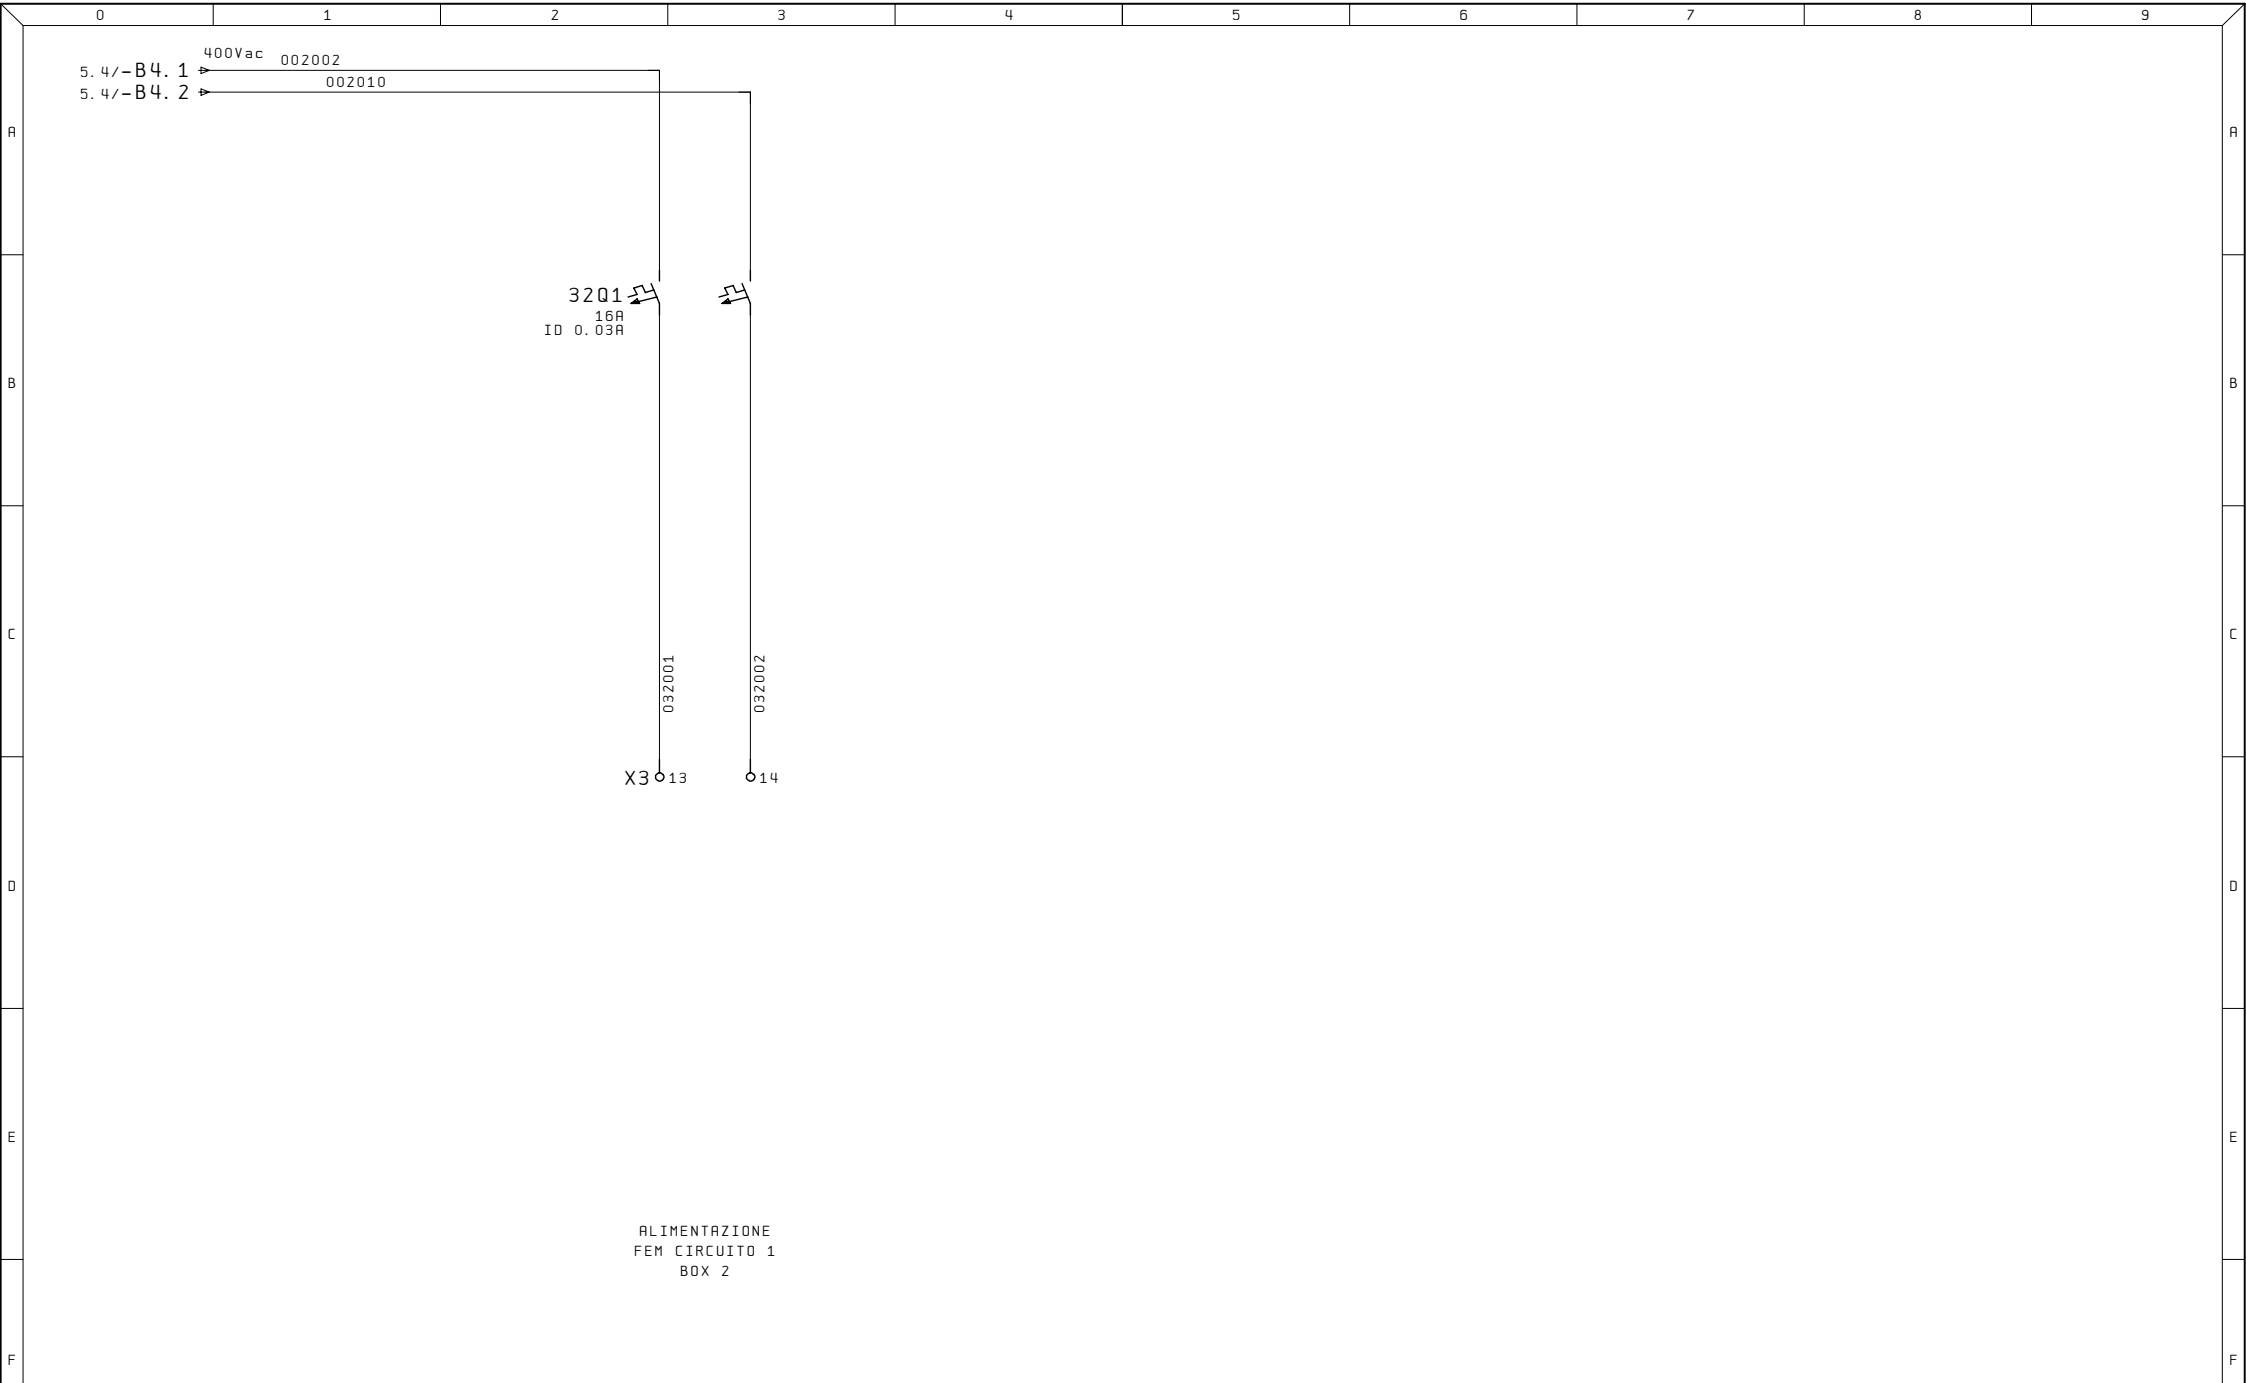


Ultime Modifiche	Rev. :	Impianto	R. E. M. S. R. L.	Cliente	Disegno Numero	Commessa	Codice impianto	Codice luogo
	Data :	QE	Via Ferruccia, 16/A-03010 Patrica (Fr) Tel. +39-0775-830116 Fax +39-0775-839345		2024_0130	2024_0130	=QE	+
	Diseg. :		QUESTO DISEGNO E' DI PROPRIETA' ESCLUSIVA DELLA R. E. M. S. R. L. E' VIETATO RIPRODURLO O COMUNICARLO AD ALTRI SENZA LA PROPRIA AUTORIZZAZIONE	Cliente Finale	ALIMENTAZIONE FEM CIRCUITO 1 BOX 2			Pag. 32
ALE	Stampa : 06.Feb.2024							di
	Verif. :							

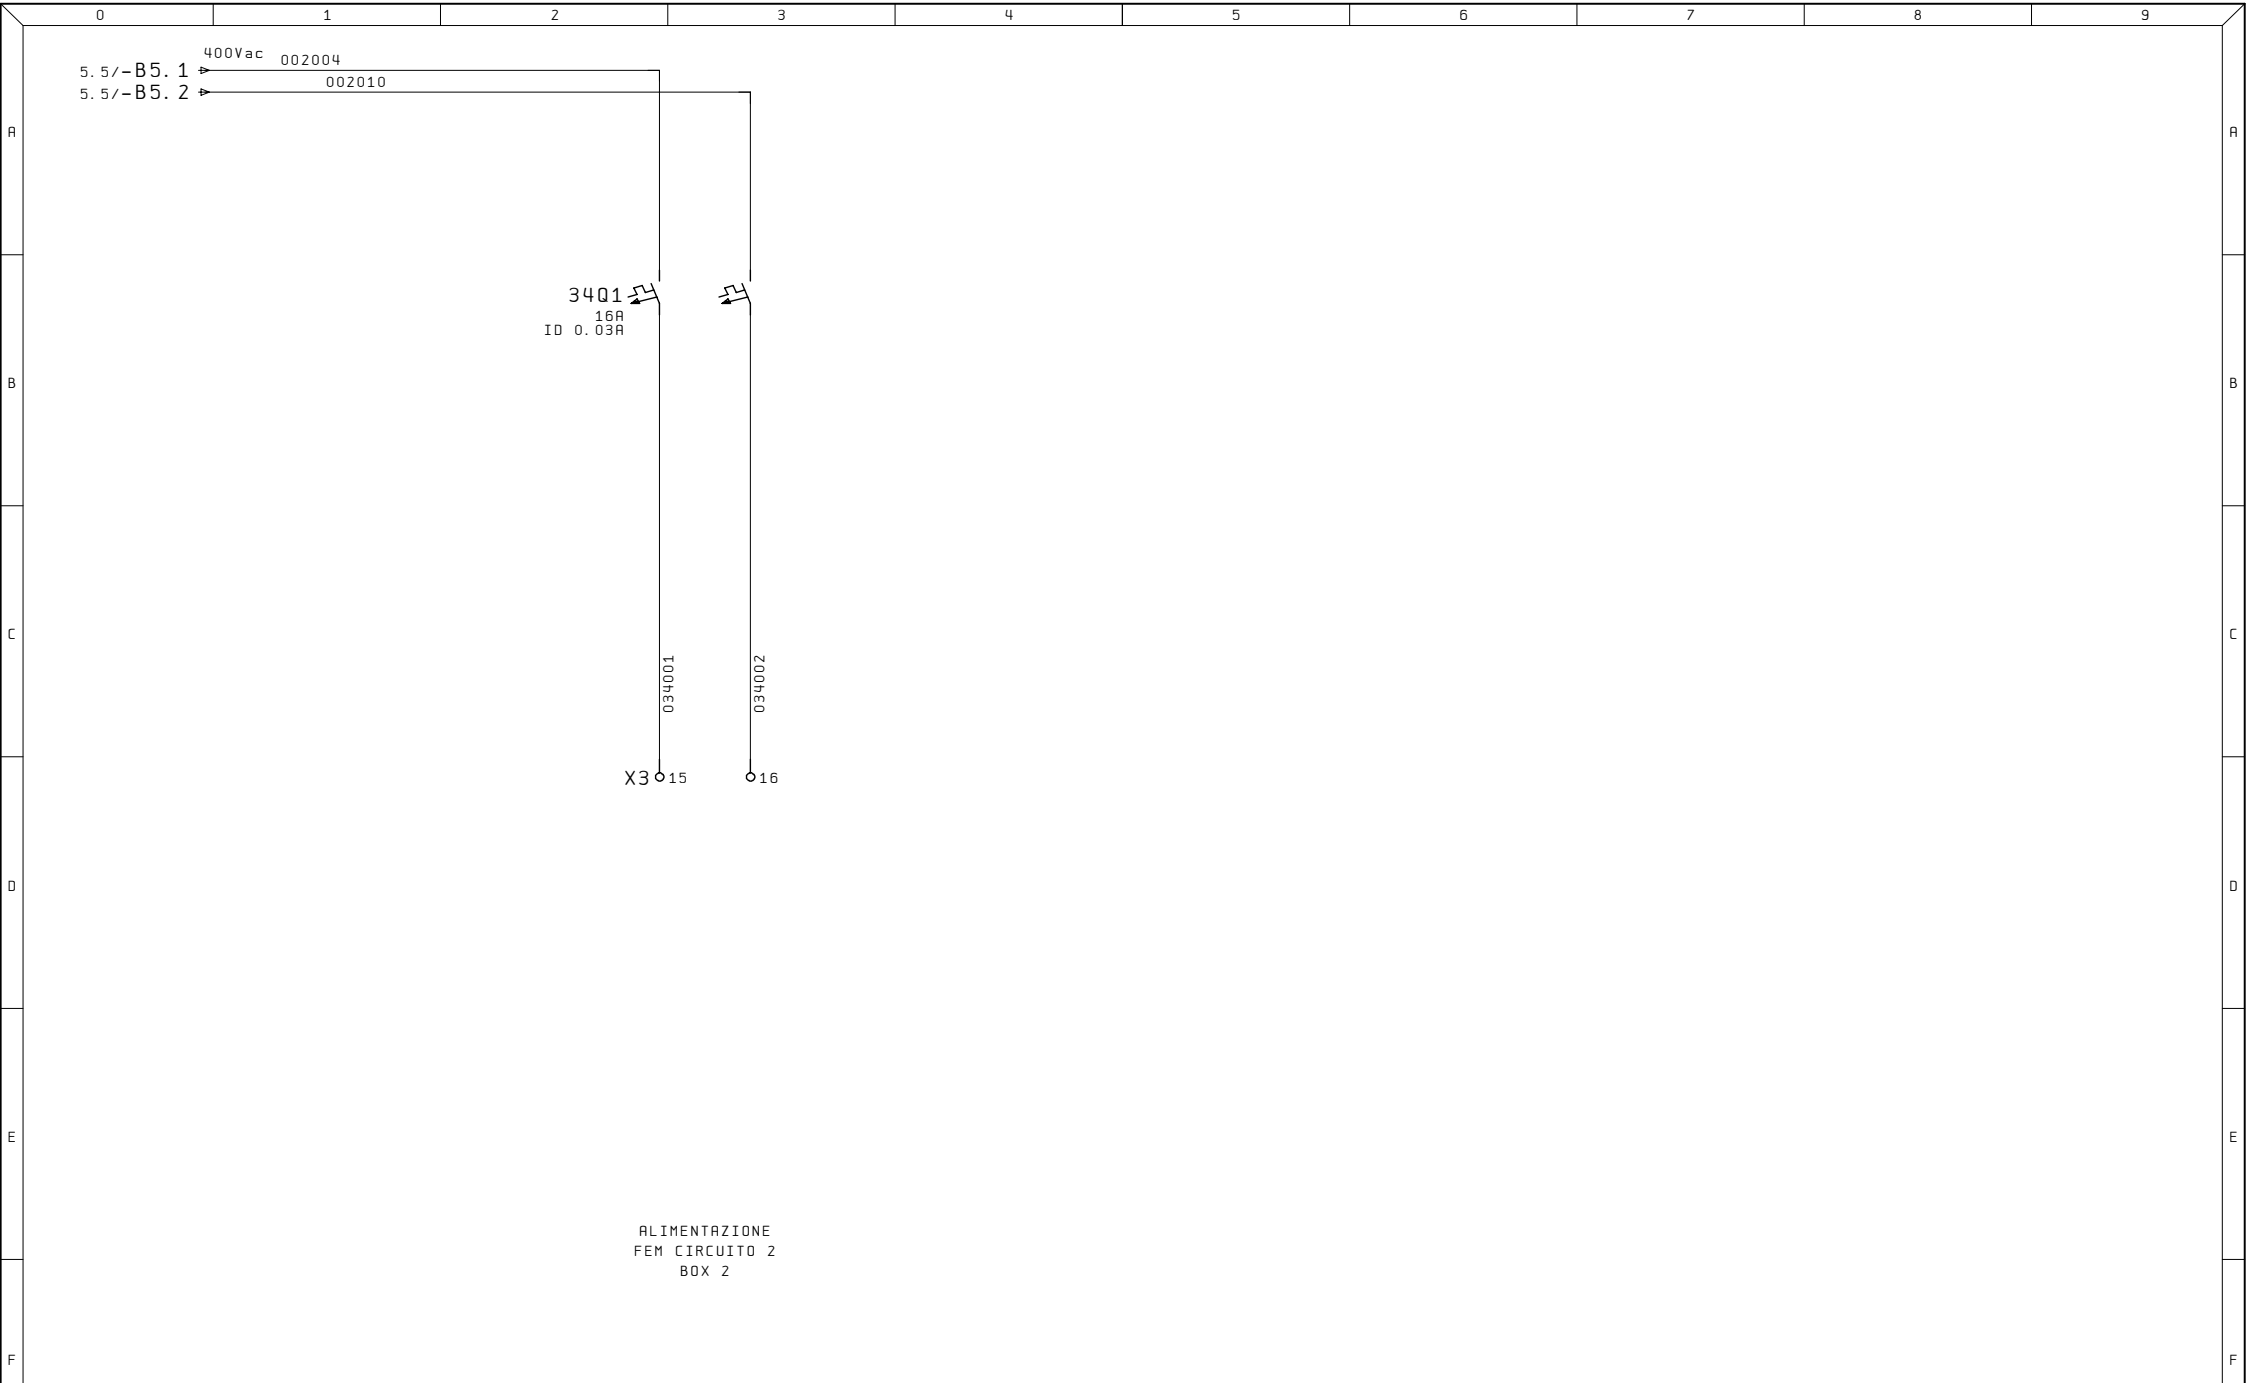


Ultime Modifiche	Rev. :	Impianto	R. E. M. S. R. L.	Cliente	Disegno Numero	Commessa	Codice impianto	Codice luogo
	Data :	QE	Via Ferruccia, 16/A-03010 Patrica (Fr) Tel. +39-0775-830116 Fax +39-0775-839345		2024_0130	2024_0130	=QE	+
	Diseg. :		QUESTO DISEGNO E' DI PROPRIETA' ESCLUSIVA DELLA R. E. M. S. R. L. E' VIETATO RIPRODURLO O COMUNICARLO AD ALTRI SENZA LA PROPRIA AUTORIZZAZIONE	Cliente Finale	ALIMENTAZIONE FEM CIRCUITO 2 BOX 2			Pag. 34
ALE	Stampa : 06.Feb.2024							di
	Verif. :							

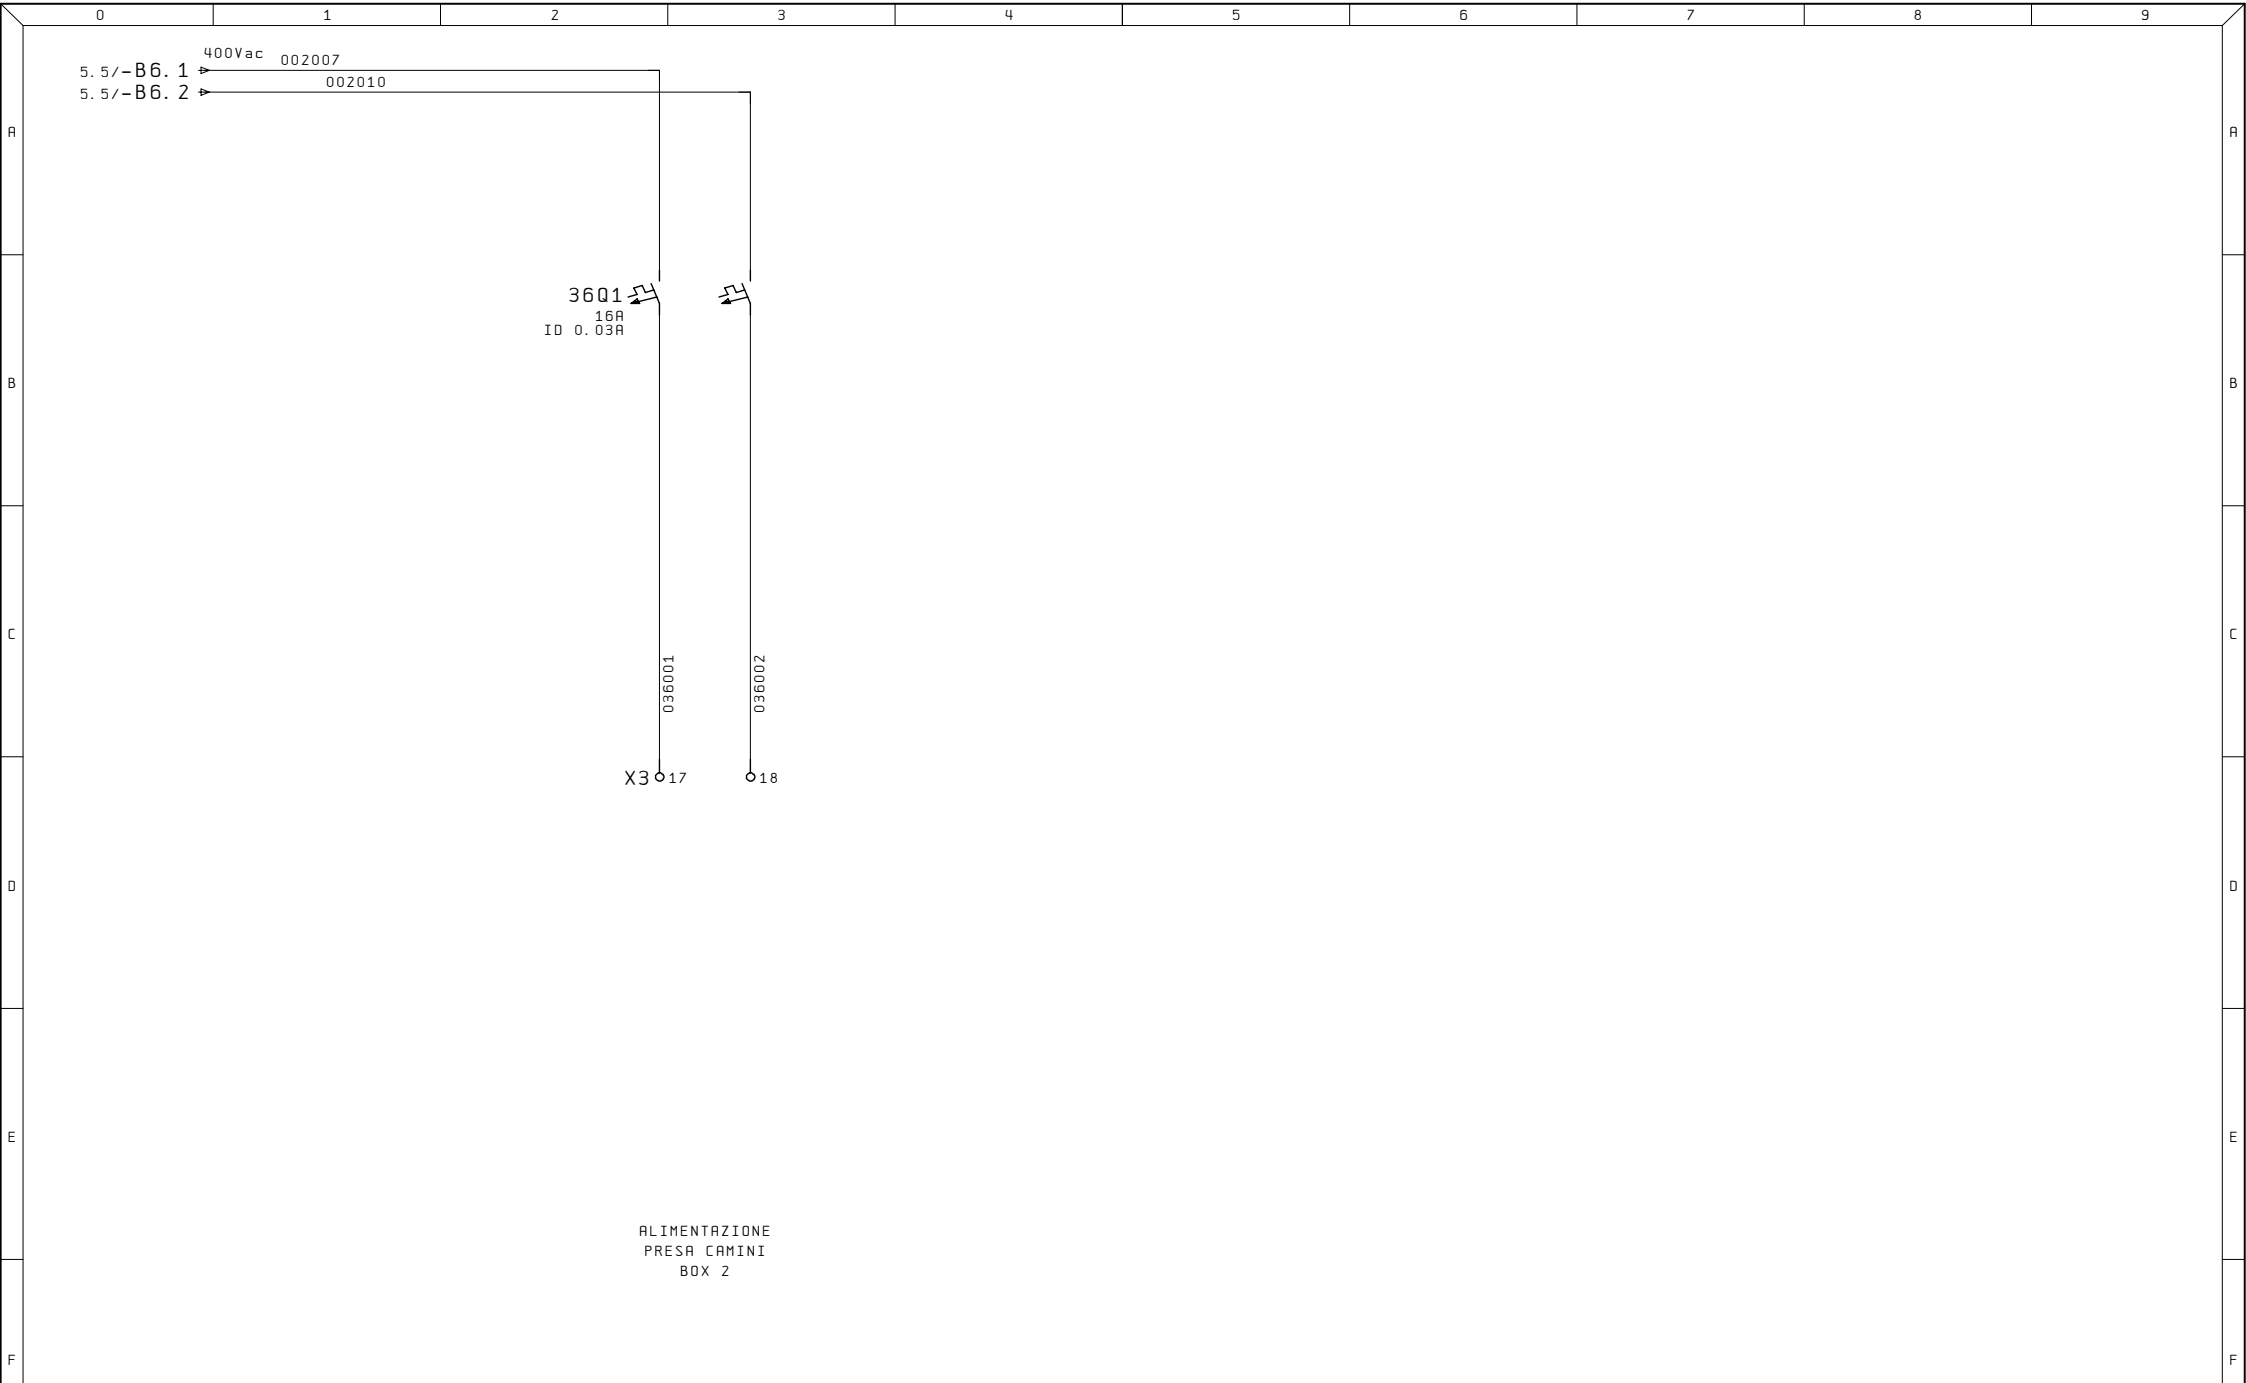

Ultime Modifiche	Rev. :	Impianto	R. E. M. S. R. L.	Cliente	Disegno Numero	Commessa	Codice impianto	Codice luogo
	Data :	QE	Via Ferruccia, 16/A-03010 Patrica (Fr) Tel. +39-0775-830116 Fax +39-0775-839345		2024_0130	2024_0130	=QE	+
	Diseg. :		QUESTO DISEGNO E' DI PROPRIETA' ESCLUSIVA DELLA R. E. M. S. R. L. E' VIETATO RIPRODURLO O COMUNICARLO AD ALTRI SENZA LA PROPRIA AUTORIZZAZIONE	Cliente Finale	ALIMENTAZIONE PRESA CAMINI BOX 2			Pag. 36
ALE	Stampa : 06.Feb.2024							di
	Verif. :							

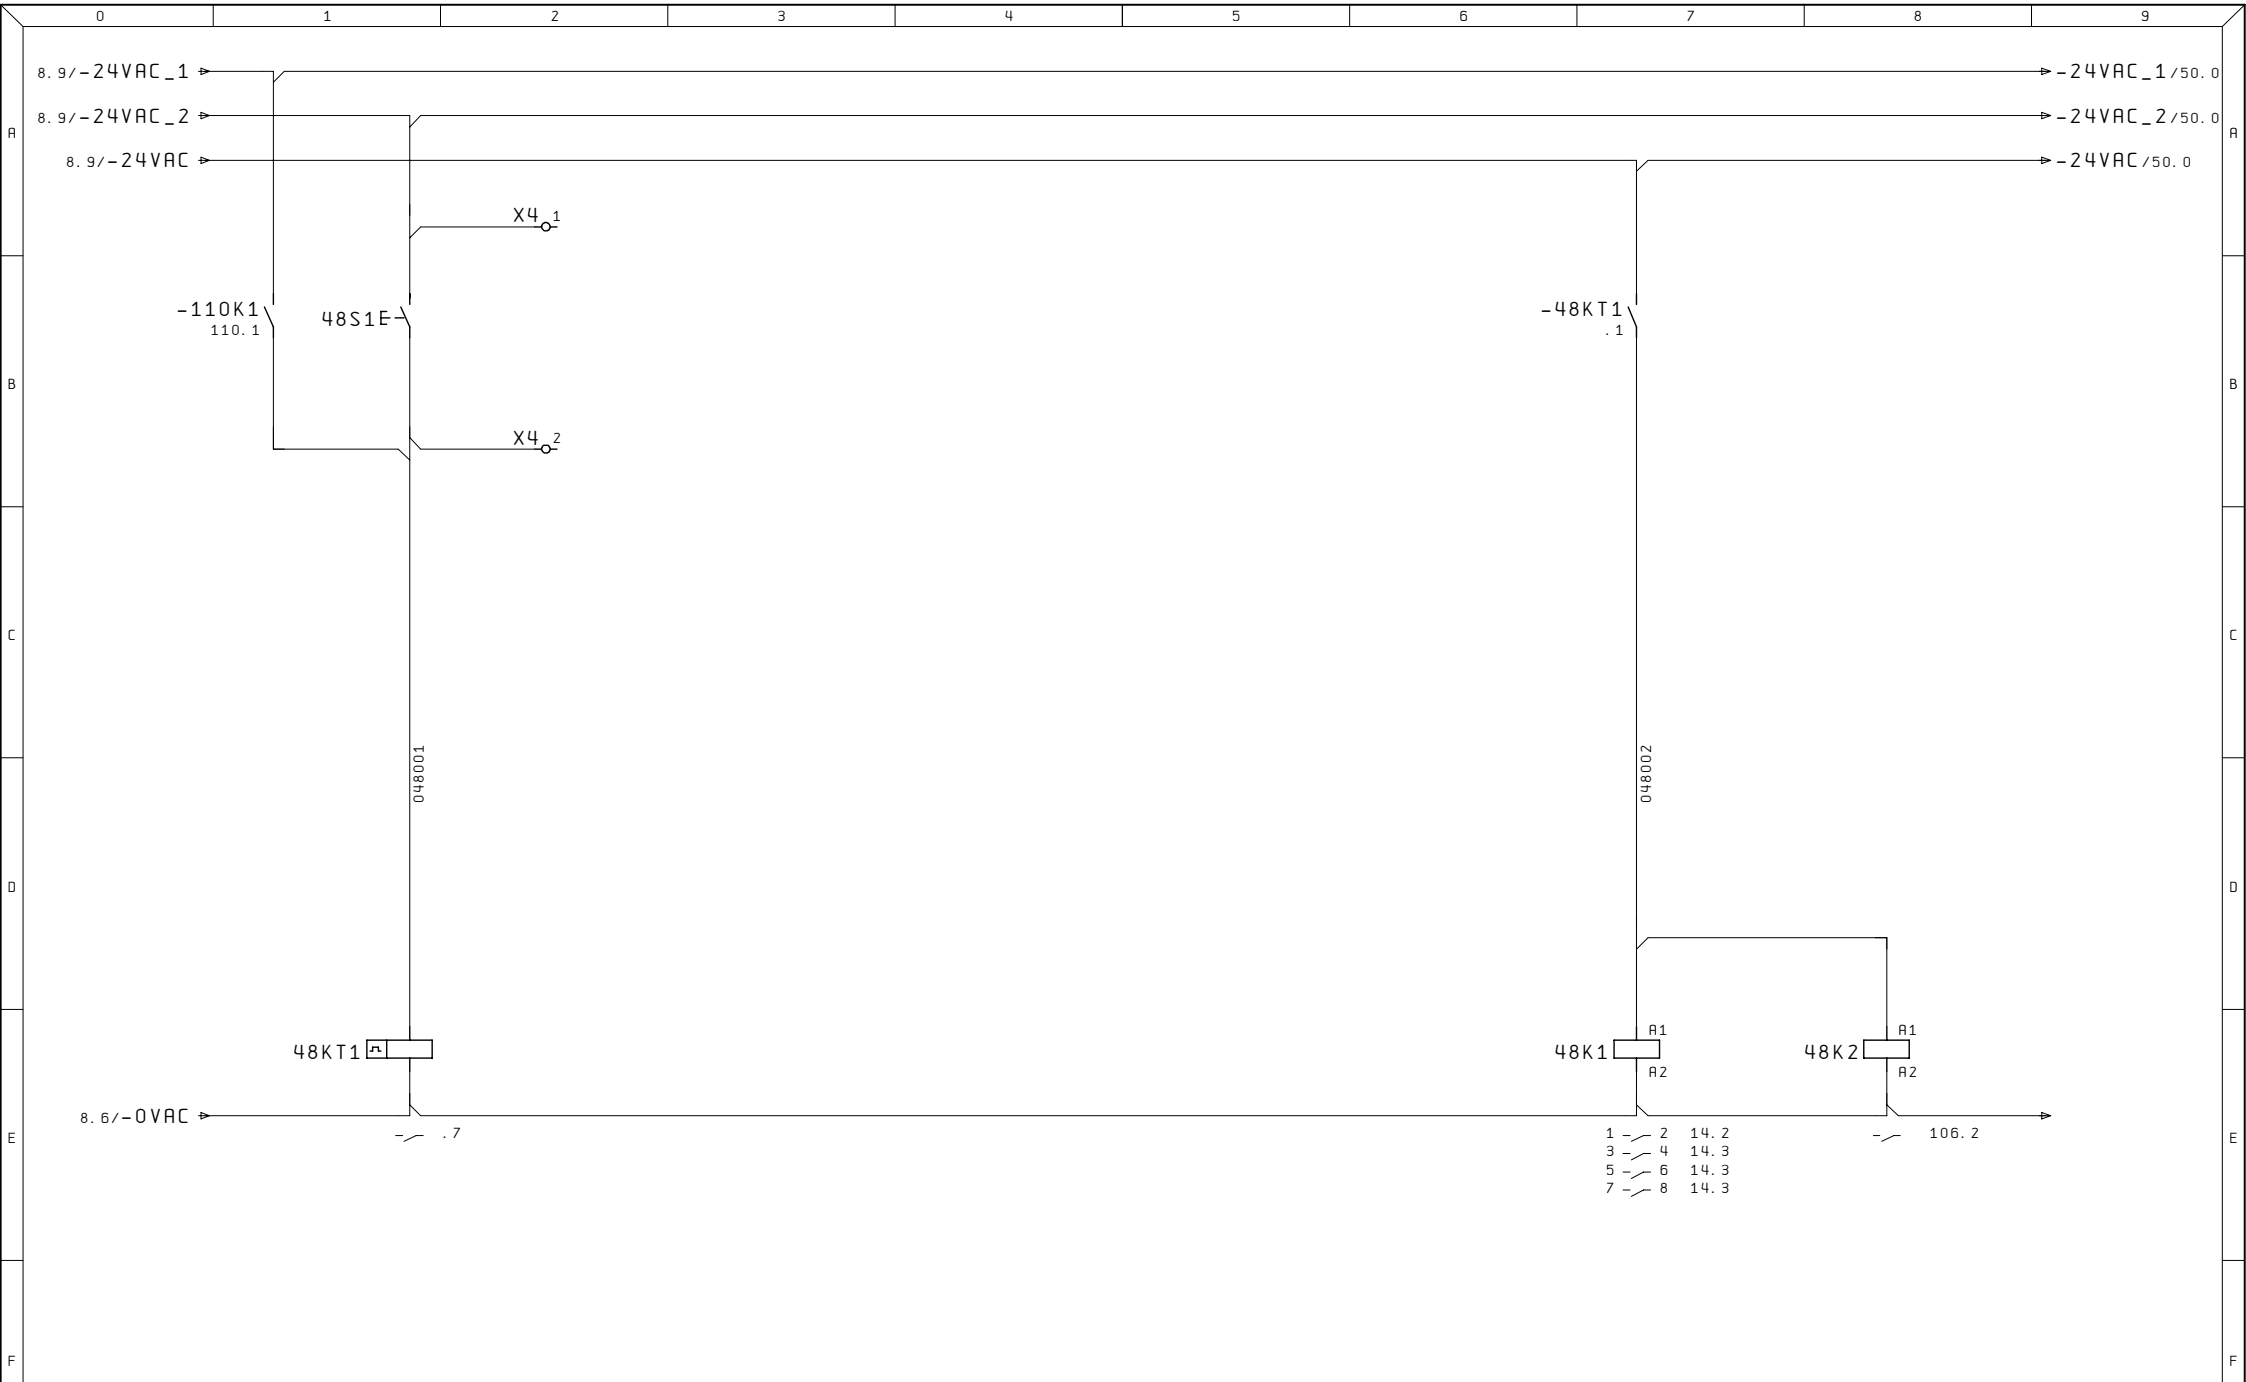


Ultime Modifiche	Rev. :	Impianto	R. E. M. S. R. L.	Cliente	Disegno Numero	Commessa	Codice impianto	Codice luogo
	Data :	QE	Via Ferruccio, 16/A-03010 Patrica (Fr) Tel. +39-0775-830116 Fax +39-0775-839345		2024_0130	2024_0130	=QE	+
	Diseg. :		QUESTO DISEGNO E' DI PROPRIETA' ESCLUSIVA DELLA R. E. M. S. R. L. E' VIETATO RIPRODURLO O COMUNICARLO AD ALTRI SENZA LA PROPRIA AUTORIZZAZIONE	Cliente Finale	Descrizione pagina			Pag.
ALE	Stampa : 06.Feb.2024				COMANDO CIRCUITO LUICI 1 BOX 1			48
	Verif. :							di

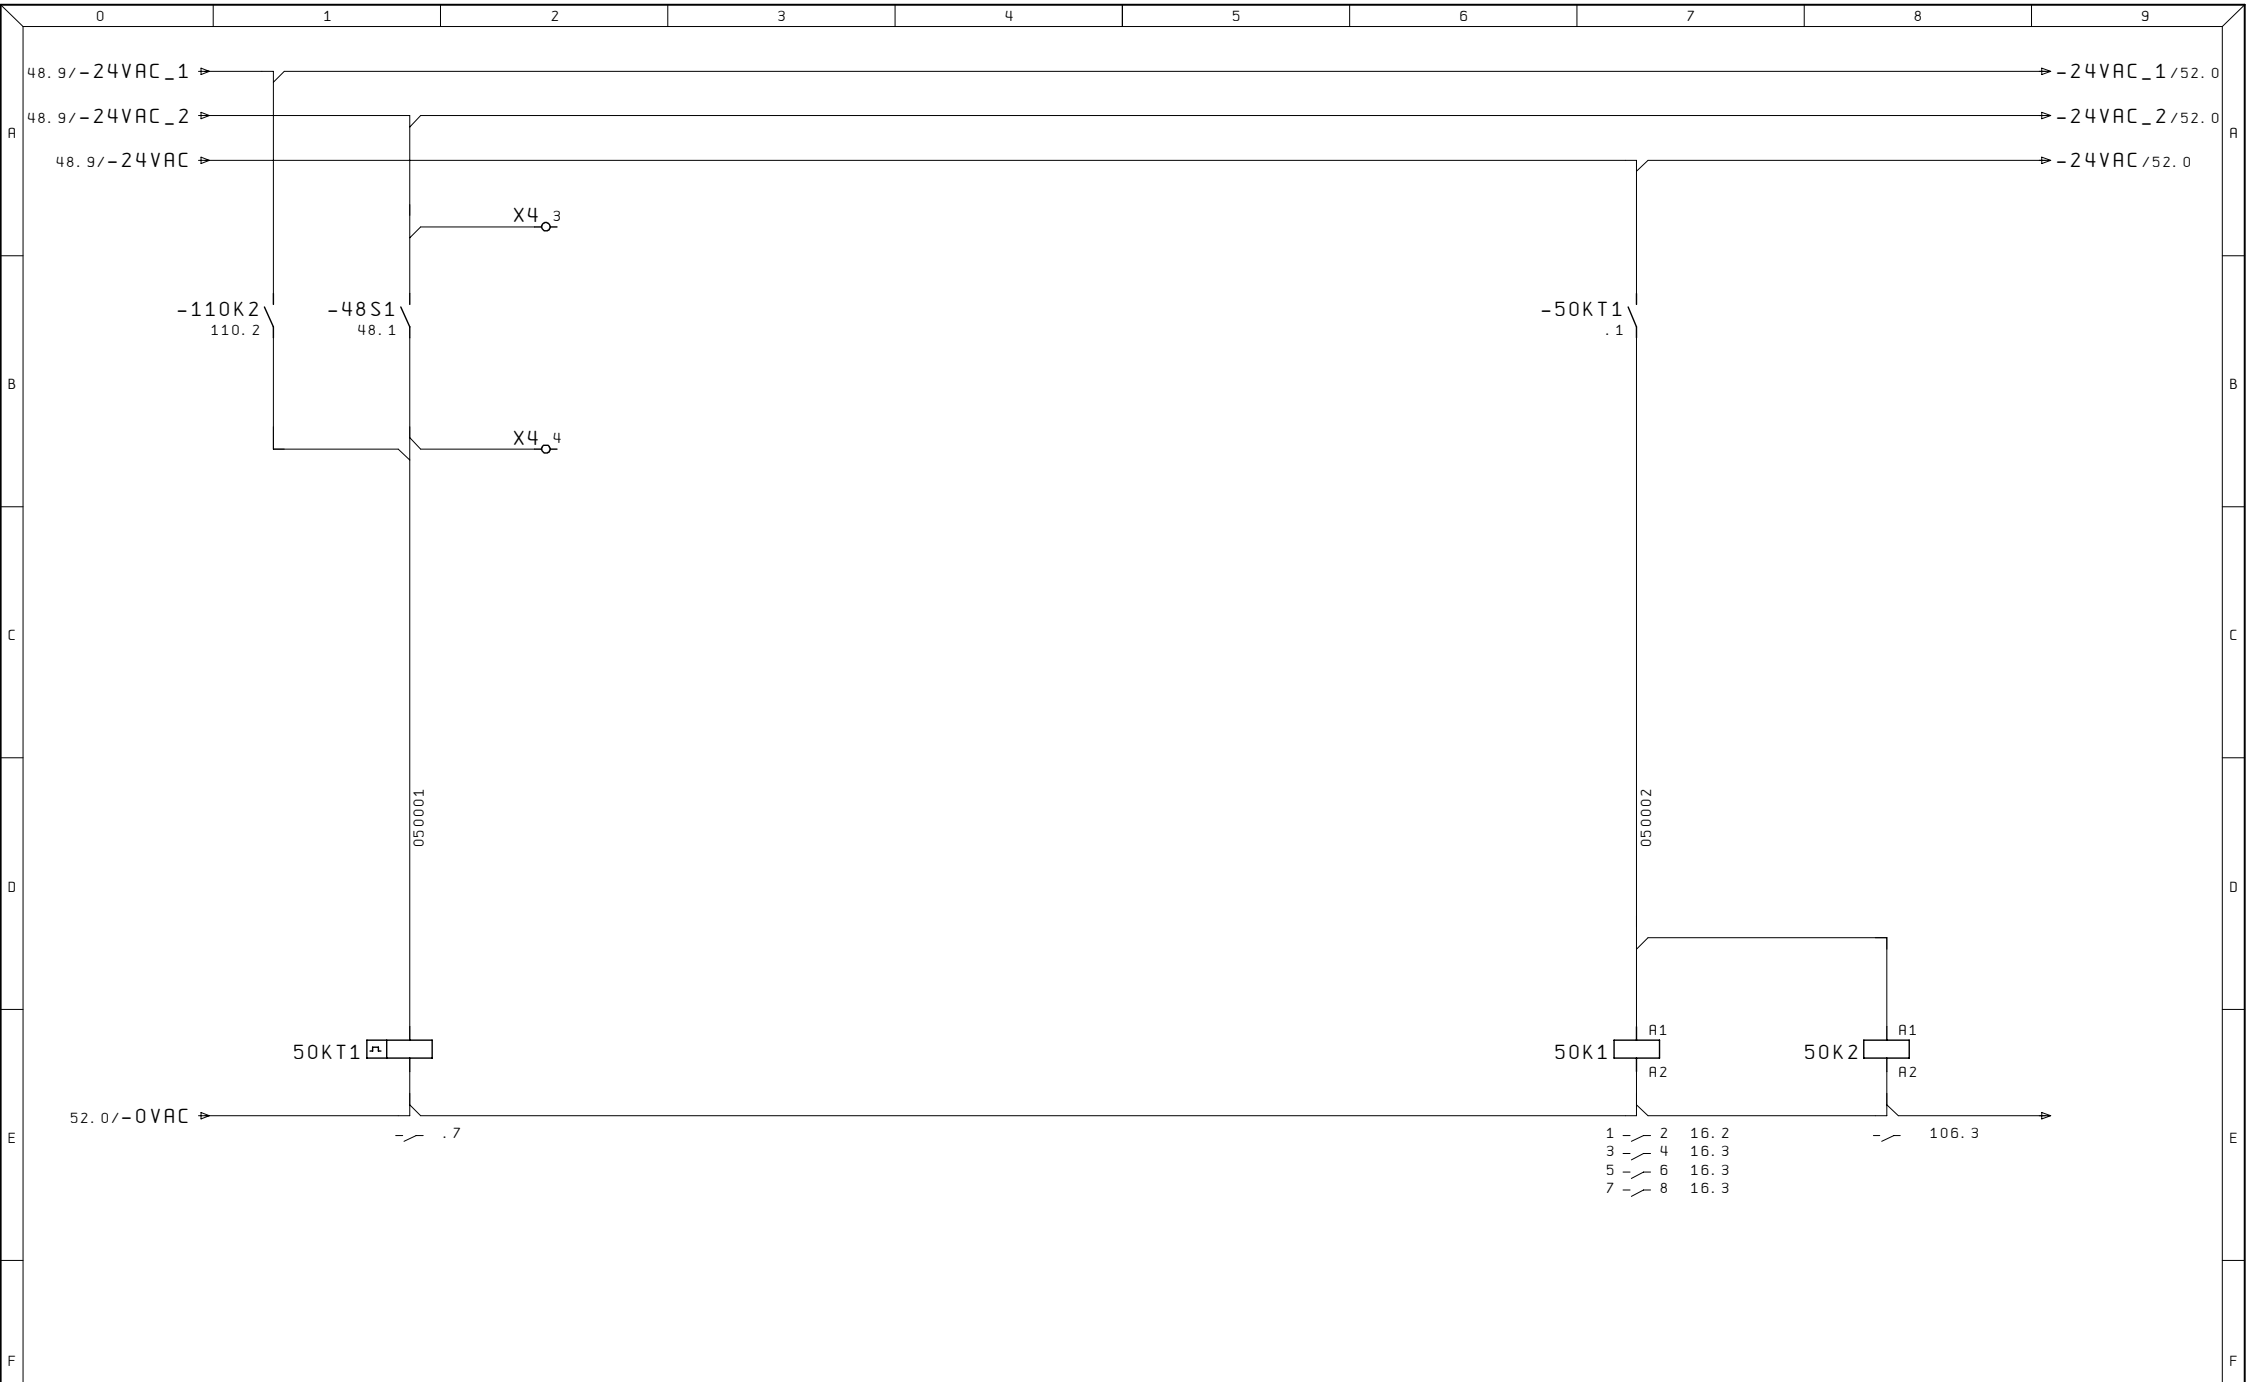


Ultime Modifiche	Rev. :	Impianto	R. E. M. S. R. L.	Cliente	Disegno Numero	Commessa	Codice impianto	Codice luogo
	Data :	QE	Via Ferruccio, 16/A-03010 Patrica (Fr) Tel. +39-0775-830116 Fax +39-0775-839345		2024_0130	2024_0130	=QE	+
	Diseg. :		QUESTO DISEGNO E' DI PROPRIETA' ESCLUSIVA DELLA R.E.M. S.R.L. E' VIETATO RIPRODURLO O COMUNICARLO AD ALTRI SENZA LA PROPRIA AUTORIZZAZIONE	Cliente Finale	Descrizione pagina			Pag.
ALE	Stampa : 06.Feb.2024				COMANDO CIRCUITO LUICI 2 BOX 1			50
	Verif. :							di




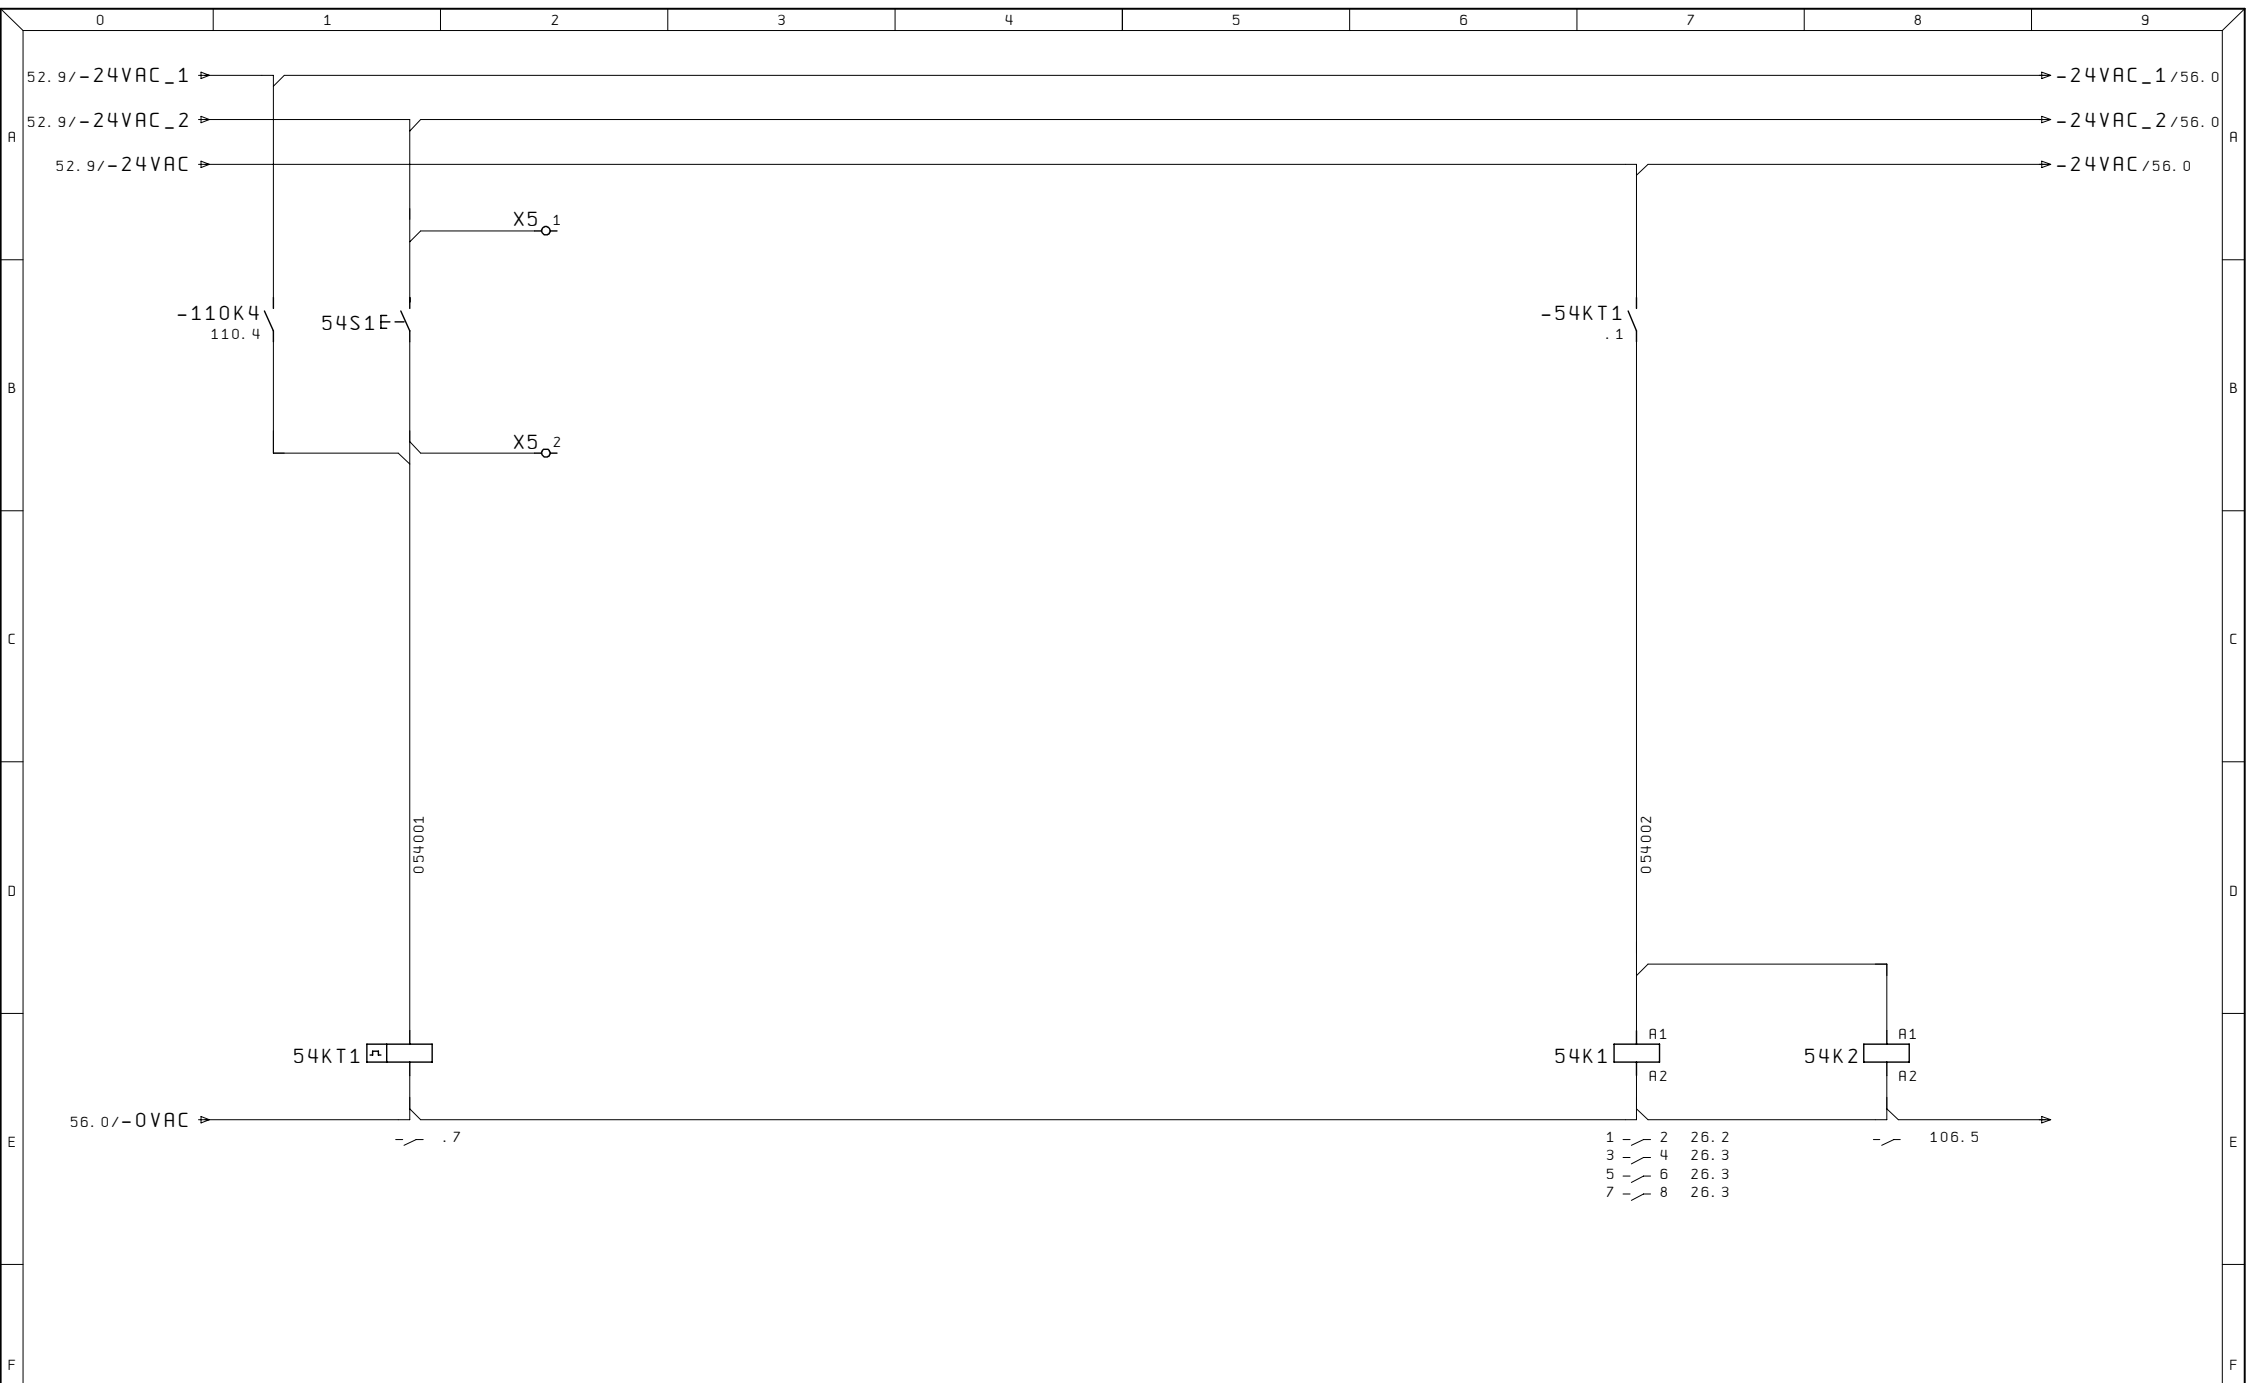


Ultime Modifiche	Rev. :	Impianto	R. E. M. S. R. L.	Cliente	Disegno Numero	Commessa	Codice impianto	Codice luogo
	Data :	QE	Via Ferruccio, 16/A-03010 Patrica (Fr) Tel. +39-0775-830116 Fax +39-0775-839345		2024_0130	2024_0130	=QE	+
	Diseg. :		QUESTO DISEGNO E' DI PROPRIETA' ESCLUSIVA DELLA R. E. M. S. R. L. E' VIETATO RIPRODURLO O COMUNICARLO AD ALTRI SENZA LA PROPRIA AUTORIZZAZIONE	Cliente Finale	Descrizione pagina			Pag.
ALE	Stampa : 06.Feb.2024				COMANDO CIRCUITO LUICI 1 BOX 2			54
	Verif. :							di

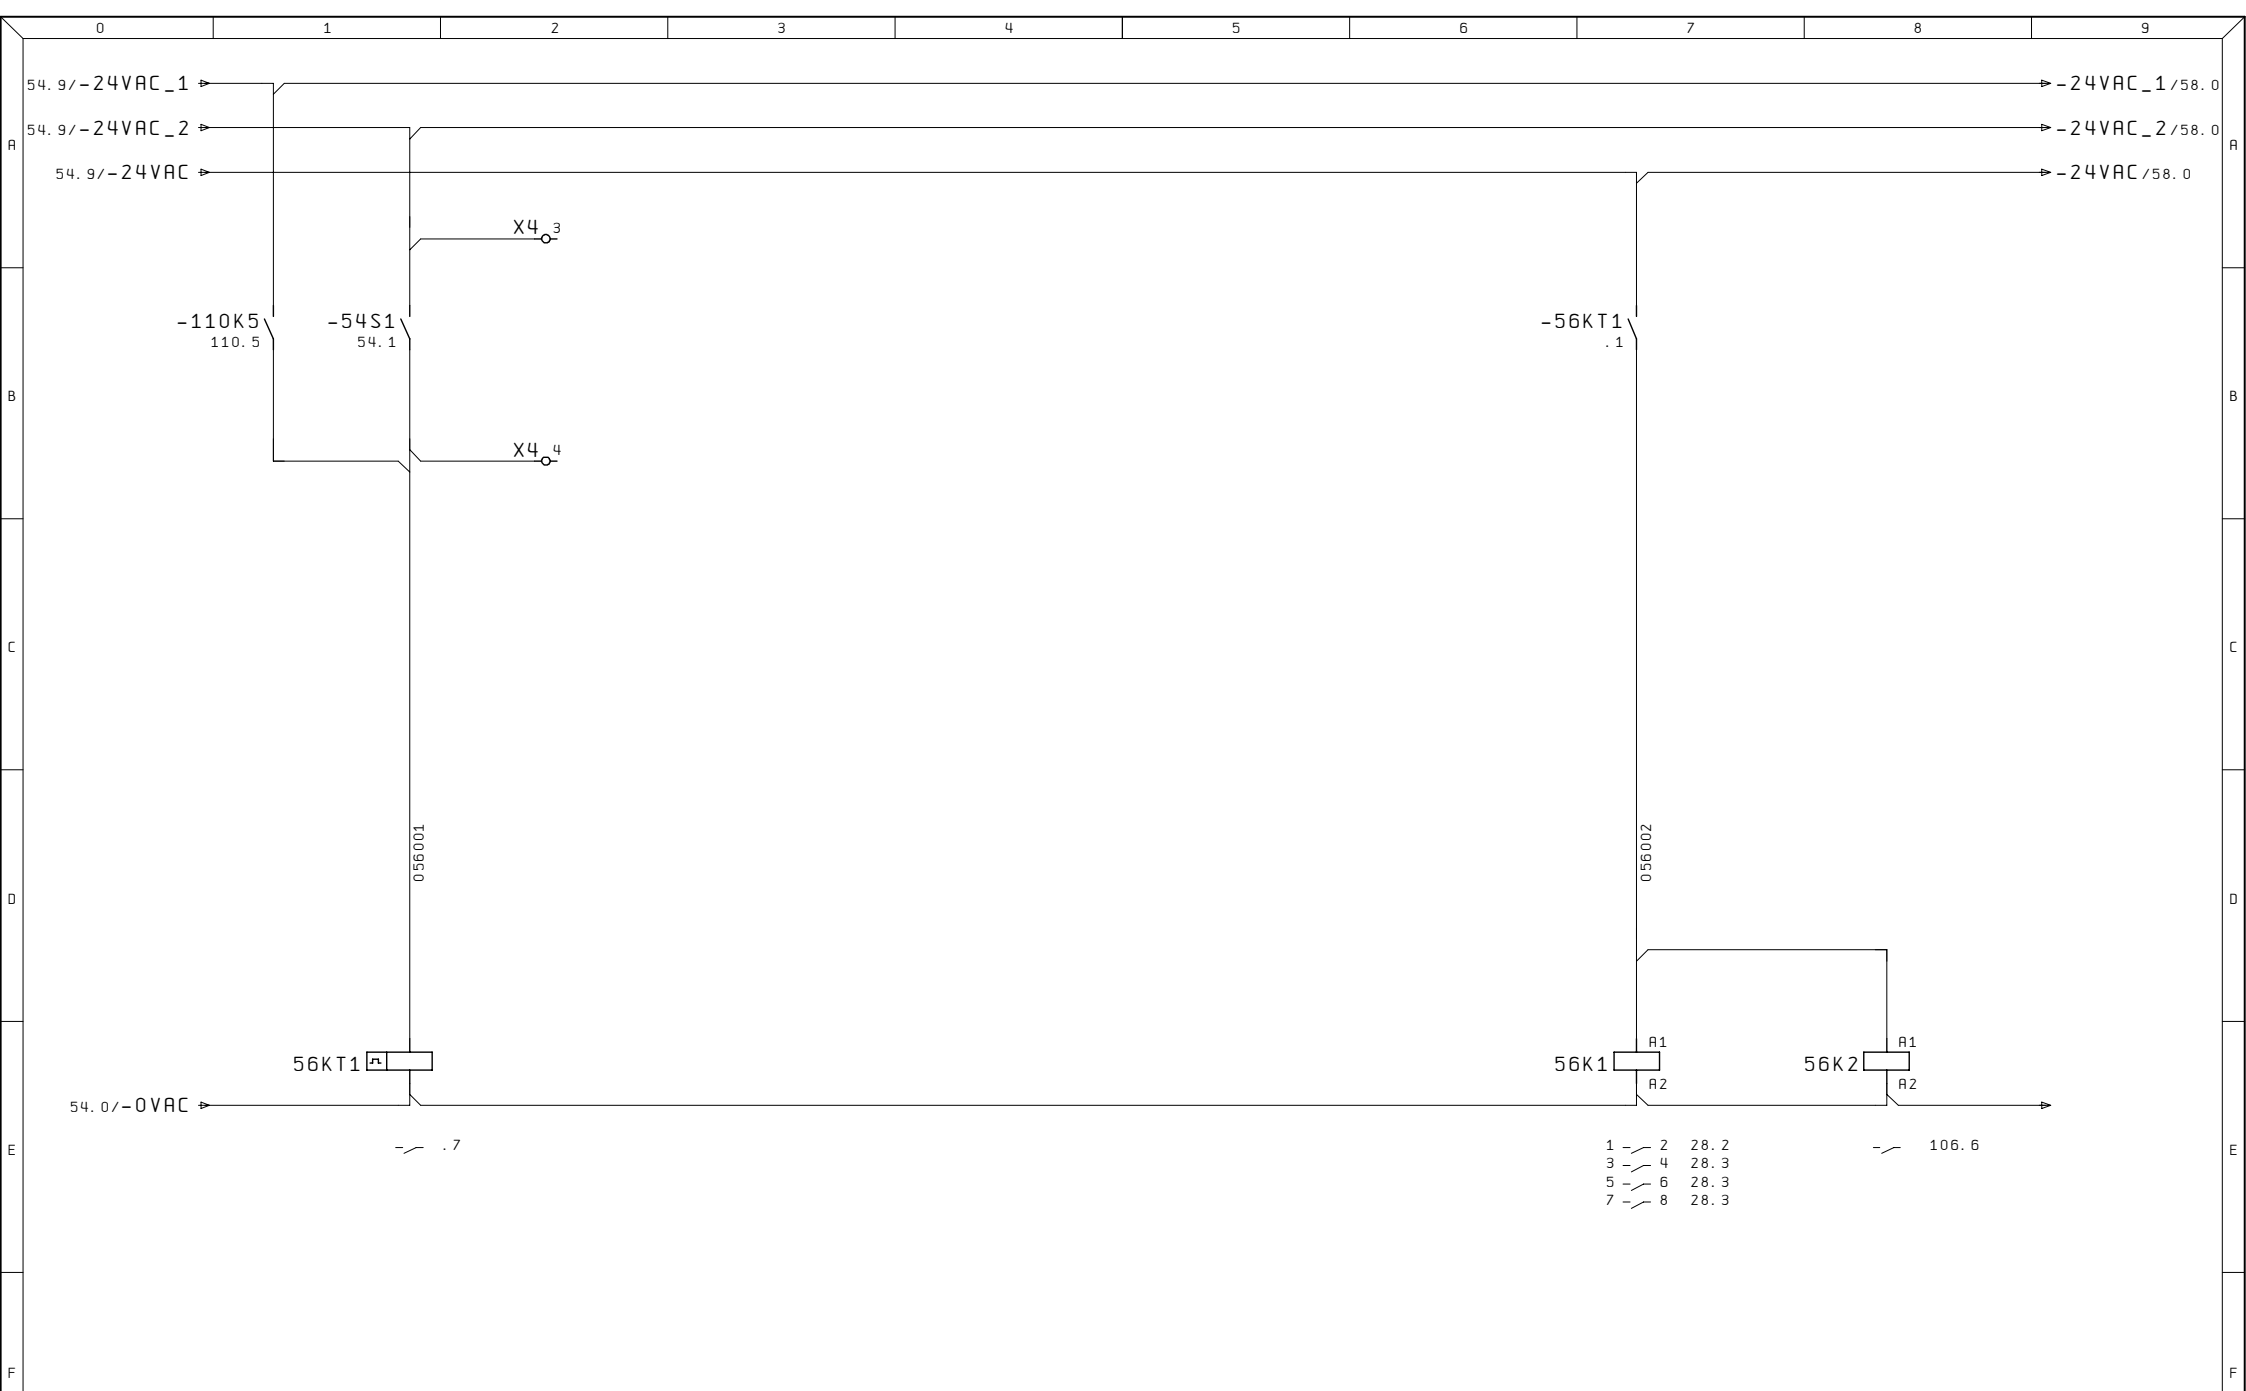


Ultime Modifiche	Rev. :	Impianto	R. E. M. S. R. L.	Cliente	Disegno Numero	Commessa	Codice impianto	Codice luogo
	Data :	QE	Via Ferruccio, 16/A-03010 Patrica (Fr) Tel. +39-0775-830116 Fax +39-0775-839345		2024_0130	2024_0130	=QE	+
	Diseg. :		QUESTO DISEGNO E' DI PROPRIETA' ESCLUSIVA DELLA R.E.M. S.R.L. E' VIETATO RIPRODURLO O COMUNICARLO AD ALTRI SENZA LA PROPRIA AUTORIZZAZIONE	Cliente Finale	Descrizione pagina			Pag.
ALE	Stampa : 06.Feb.2024				COMANDO CIRCUITO LUICI 2 BOX 2			56
	Verif. :							di

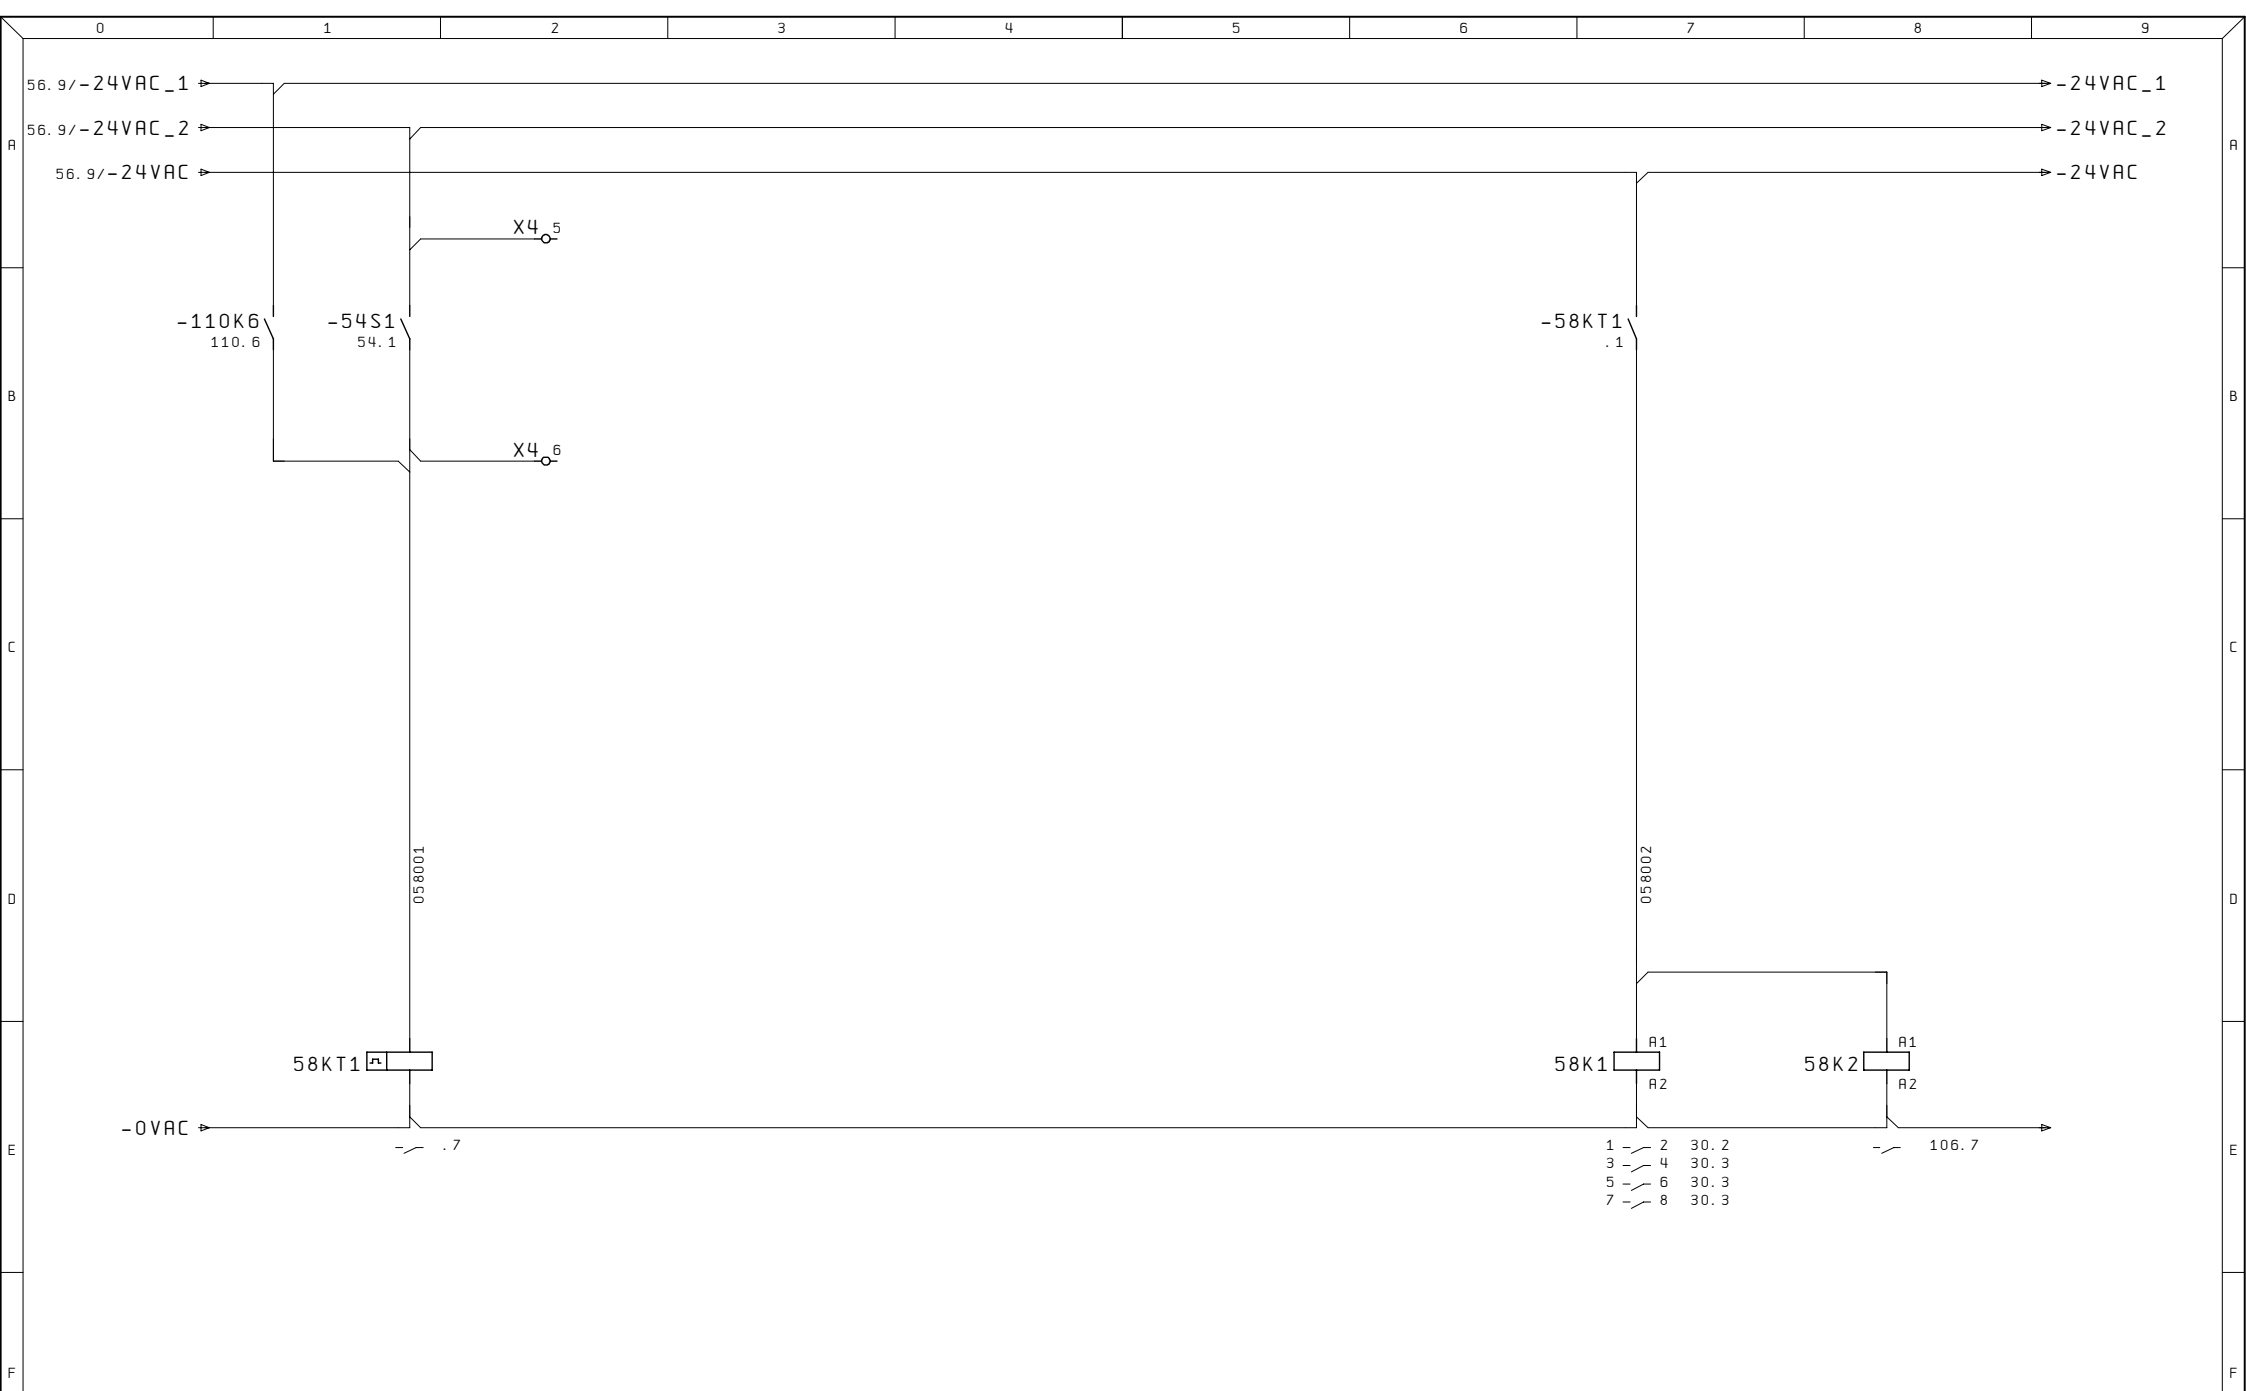

Ultime Modifiche	Rev. :	Impianto	R. E. M. S. R. L.	Cliente	Disegno Numero	Commessa	Codice impianto	Codice luogo
	Data :	QE	Via Ferruccio, 16/A-03010 Patrica (Fr) Tel. +39-0775-830116 Fax +39-0775-839345		2024_0130	2024_0130	=QE	+
	Diseg. :		QUESTO DISEGNO E' DI PROPRIETA' ESCLUSIVA DELLA R.E.M. S.R.L. E' VIETATO RIPRODURLO O COMUNICARLO AD ALTRI SENZA LA PROPRIA AUTORIZZAZIONE	Cliente Finale	Descrizione pagina			Pag.
ALE	Stampa : 06.Feb.2024				COMANDO CIRCUITO LUICI 3 BOX 2			58
	Verif. :							di

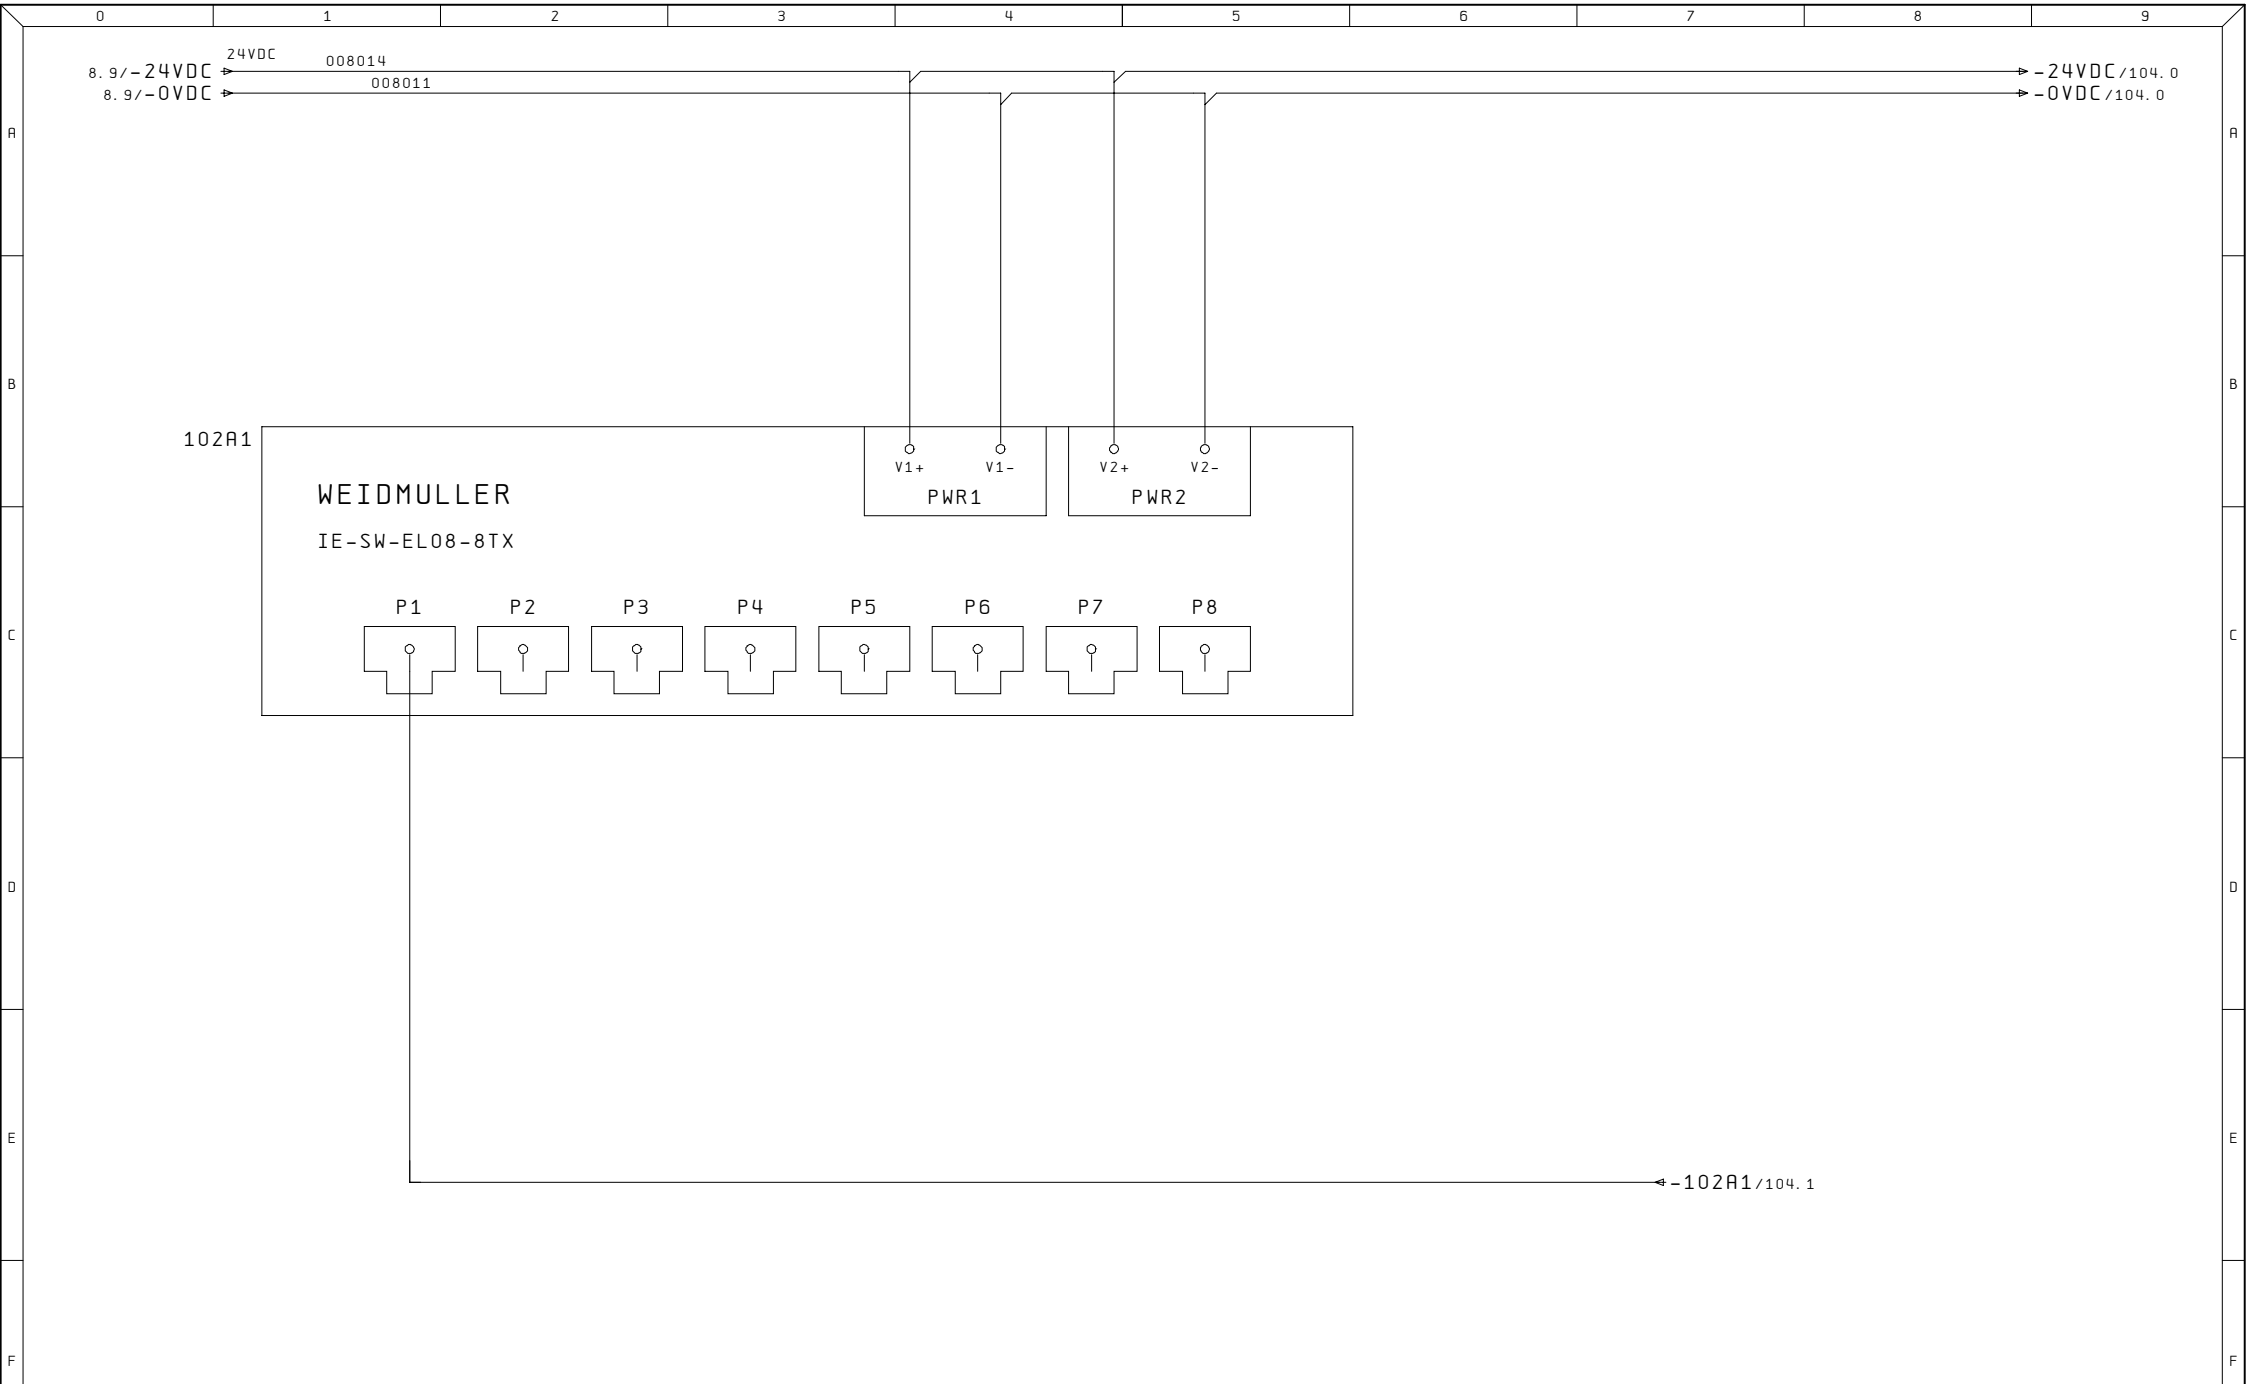


Ultime Modifiche	Rev. :	Impianto	R. E. M. S. R. L.	Cliente	Disegno Numero	Commessa	Codice impianto	Codice luogo
	Data :	QE	Via Ferruccio, 16/A-03010 Patrica (Fr) Tel. +39-0775-830116 Fax +39-0775-839345		2024_0130	2024_0130	=QE	+
	Diseg. :		QUESTO DISEGNO E' DI PROPRIETA' ESCLUSIVA DELLA R. E. M. S. R. L. E' VIETATO RIPRODURLO O COMUNICARLO AD ALTRI SENZA LA PROPRIA AUTORIZZAZIONE	Cliente Finale	Descrizione pagina			Pag. 102
ALE	Stampa : 06.Feb.2024				SWITCH RETE PROFINET			di
	Verif. :							

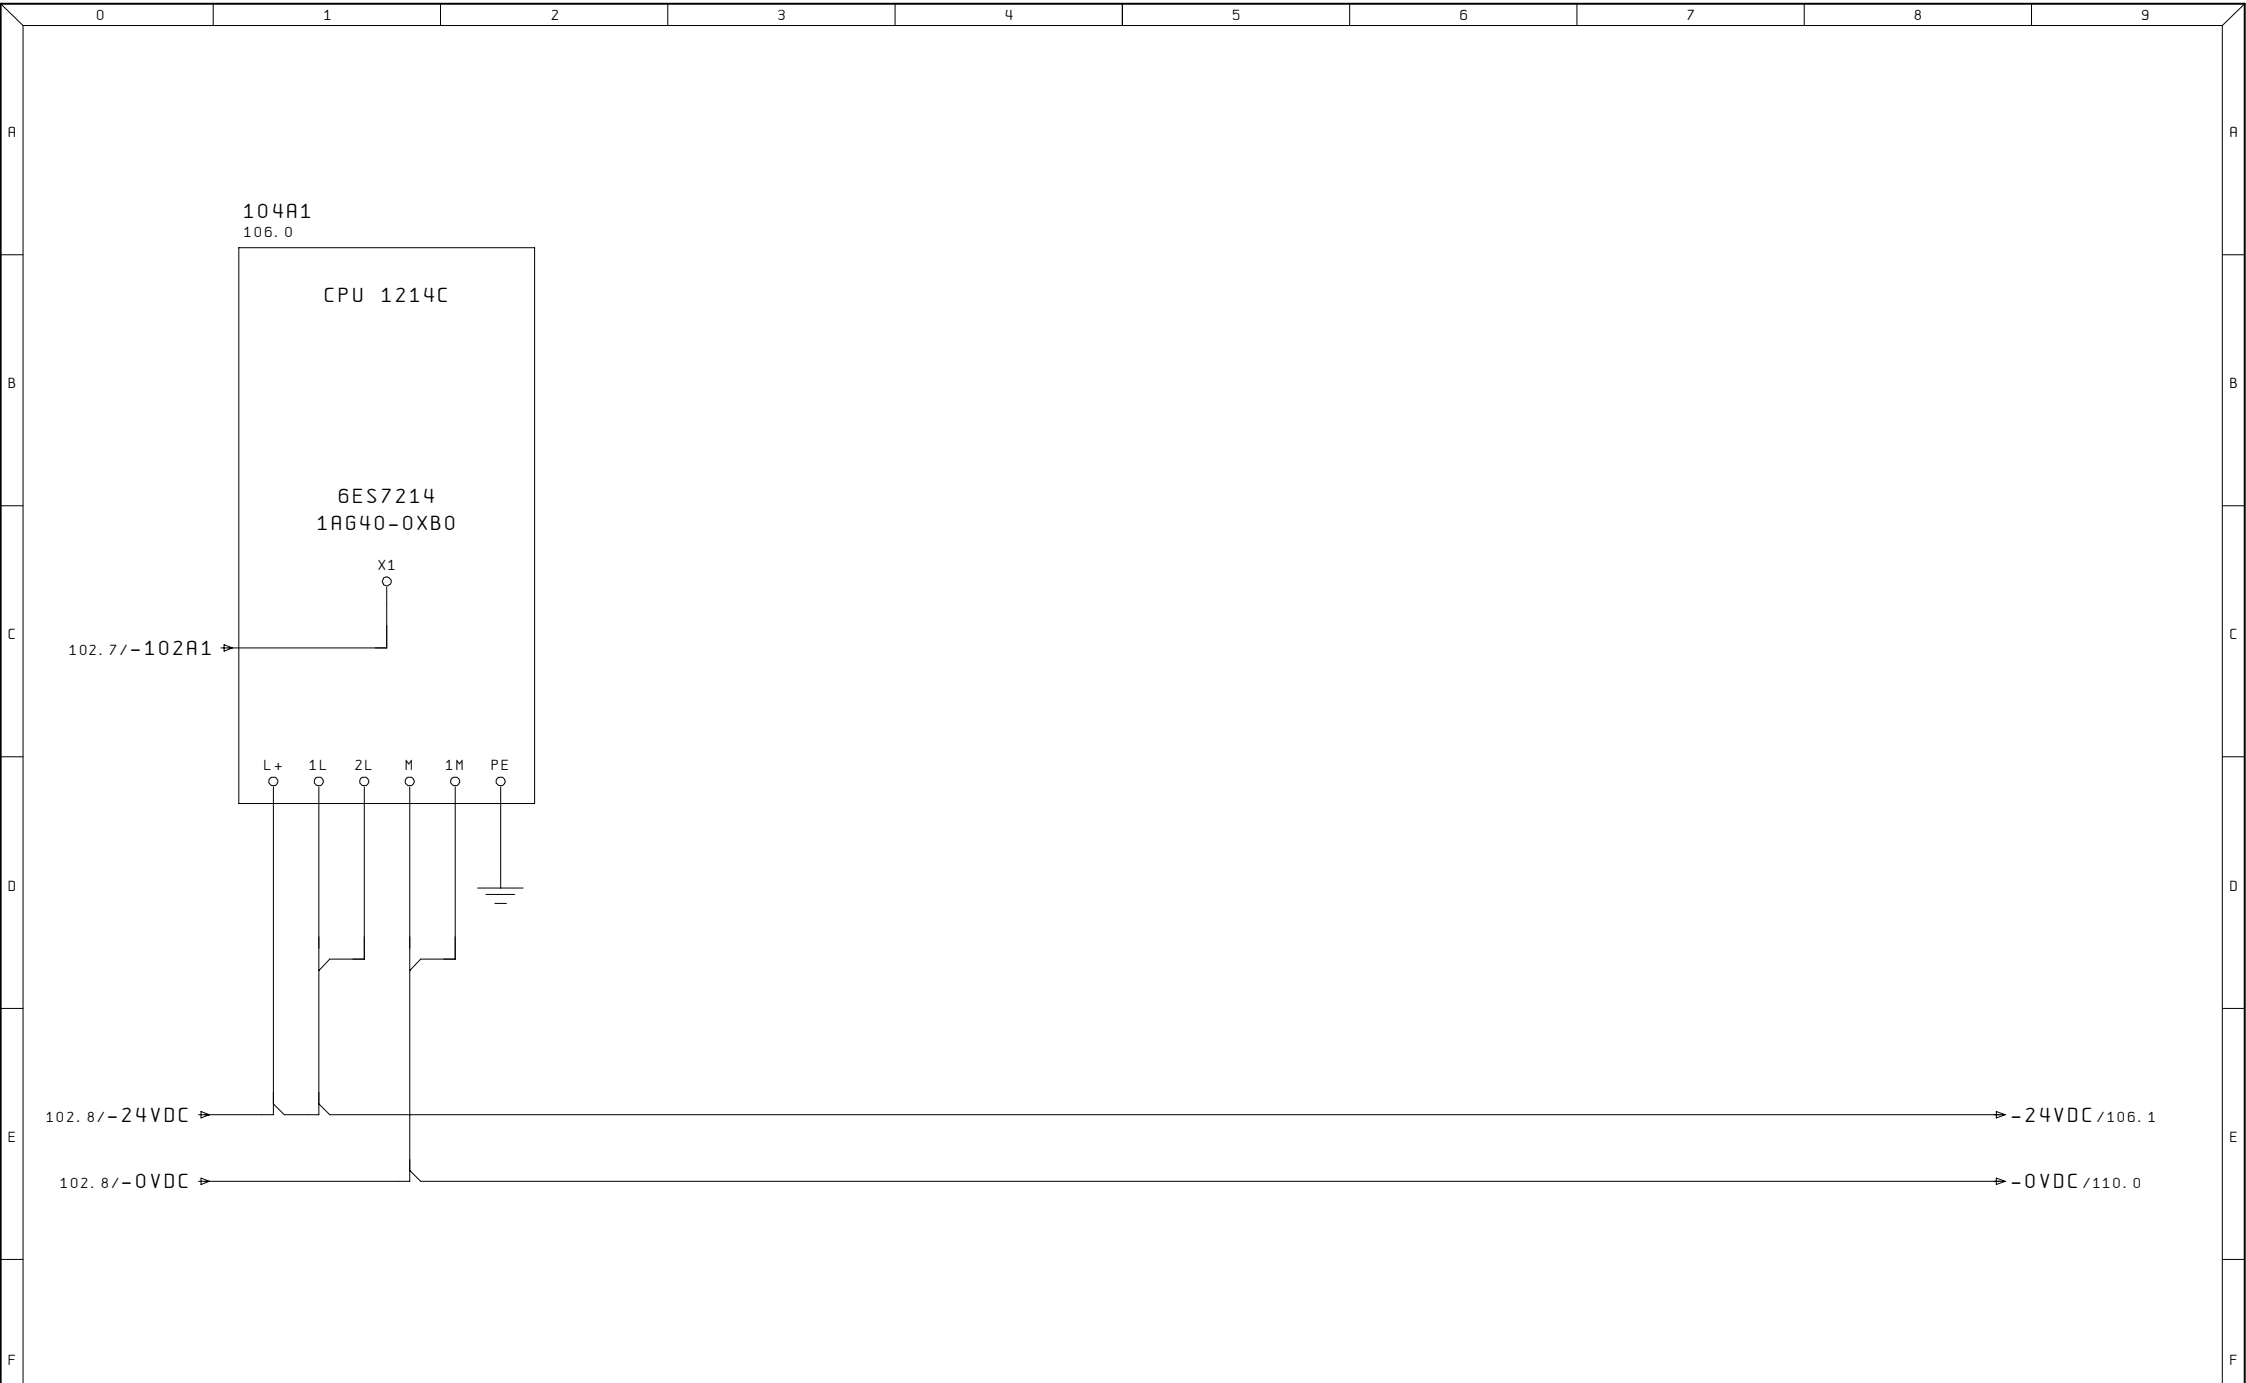

Ultime Modifiche	Rev. :	Impianto	R. E. M. S. R. L.	Cliente	Disegno Numero	Commessa	Codice impianto	Codice luogo
	Data :	QE	Via Ferruccio, 16/A-03010 Patrica (Fr) Tel. +39-0775-830116 Fax +39-0775-839345		2024_0130	2024_0130	=QE	+
	Diseg. :		QUESTO DISEGNO E' DI PROPRIETA' ESCLUSIVA DELLA R. E. M. S. R. L. E' VIETATO RIPRODURLO O COMUNICARLO AD ALTRI SENZA LA PROPRIA AUTORIZZAZIONE	Cliente Finale	Descrizione pagina			Pag. 104
ALE	Stampa : 06.Feb.2024				ALIMENTAZIONE CPU			di
	Verif. :				INGRESSI E USCITE			



Ultimo Modifiche	Rev. : Data :	Impianto QE	R. E. M. S. R. L. Via Ferruccio, 16/A-03010 Patrica (Fr) Tel. +39-0775-830116 Fax +39-0775-839345	Cliente	Disegno Numero 2024_0130	Commessa 2024_0130	Codice impianto =QE	Codice luogo +	
Diseg. :					Descrizione pagina				
ALE	Stampa : 06.Feb.2024			QUESTO DISEGNO E' DI PROPRIETA' ESCLUSIVA DELLA R.E.M. S.R.L. E' VIETATO RIPRODURLO O COMUNICARLO AD ALTRI SENZA LA PROPRIA AUTORIZZAZIONE	Cliente Finale	INGRESSI DIGITALI			
Verif. :						Pag. 108 di			

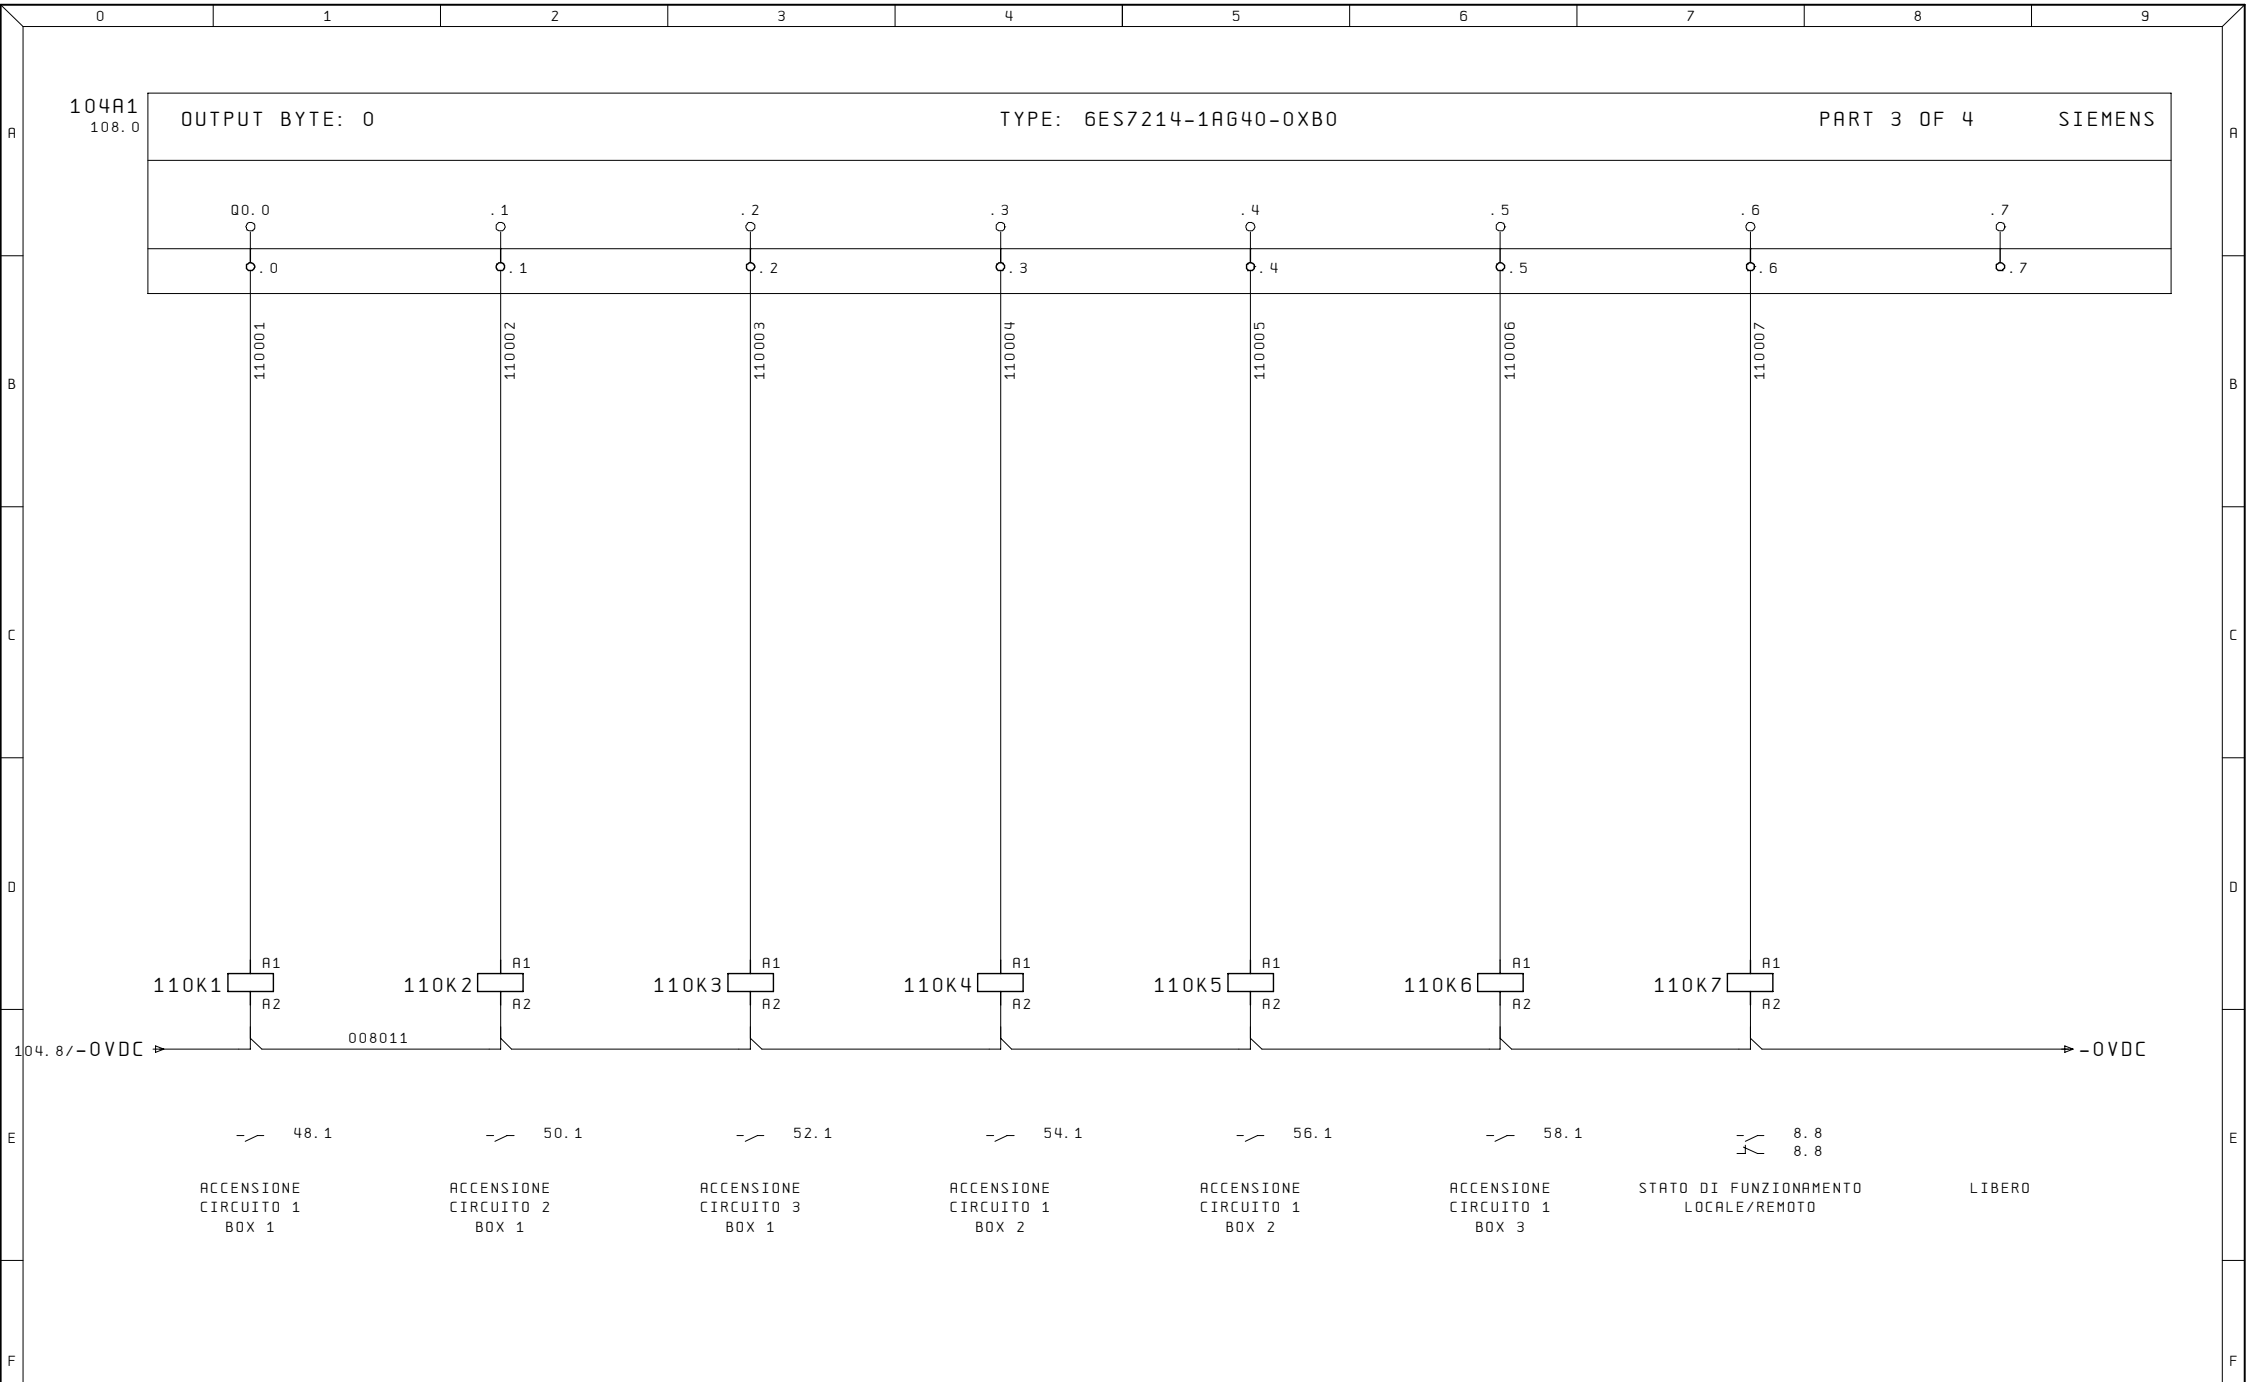

Ultime Modifiche	Rev. :	Impianto	R. E. M. S. R. L.	Cliente	Disegno Numero	Commessa	Codice impianto	Codice luogo
	Data :	QE	Via Ferruccio, 16/A-03010 Patrica (Fr) Tel. +39-0775-830116 Fax +39-0775-839345		2024_0130	2024_0130	=QE	+
	Diseg. :		QUESTO DISEGNO E' DI PROPRIETA' ESCLUSIVA DELLA R. E. M. S. R. L. E' VIETATO RIPRODURLO O COMUNICARLO AD ALTRI SENZA LA PROPRIA AUTORIZZAZIONE	Cliente Finale	Descrizione pagina	Pag. 110		
ALE	Stampa : 06.Feb.2024				USCITE DIGITALI	di		
	Verif. :							



Ultime Modifiche	Rev. :	Impianto	R. E. M. S. R. L.	Cliente	Disegno Numero	Commessa	Codice impianto	Codice luogo
	Data :	QE	Via Ferruccia, 16/A-03010 Patrica (Fr) Tel. +39-0775-830116 Fax +39-0775-839345		2024_0130	2024_0130	=QE	+
	Diseg. :		QUESTO DISEGNO E' DI PROPRIETA' ESCLUSIVA DELLA R.E.M. S.R.L. E' VIETATO RIPRODURLO O COMUNICARLO AD ALTRI SENZA LA PROPRIA AUTORIZZAZIONE	Cliente Finale	Descrizione pagina			Pag. 112
ALE	Stampa : 06.Feb.2024				USCITE DIGITALI			di
	Verif. :							