

0	1	2	3	4	5	6	7	8	9
A									
B									
C									
D									
E									
F									

FCA PRATOLA SERRA
PRATOLA SERRA (AV)

FCA PRATOLA SERRA
PRATOLA SERRA (AV)


Ultime Modifiche	Rev. :	Impianto	R. E. M. S. R. L.	Cliente	Disegno Numero	Codice Impianto	Codice luogo
	Data :	CONTROLLO FORI	Via Ferruccio, 16/A-03010 Patrica (Fr) Tel. +39-0775-830116 Fax +39-0775-839345		2024_0230	= QE	+
	Diseg. : 2024_0230		QUESTO DISEGNO E' DI PROPRIETA' ESCLUSIVA DELLA R. E. M. S. R. L. E' VIETATO RIPRODURLO O COMUNICARLO AD ALTRI SENZA LA PROPRIA AUTORIZZAZIONE	Cliente Finale	Descrizione pagina		Pag.
	Stampa : 08.Ott.2024				TITOLO PROGETTO		1
	Verif. :						di 36

	0	1	2	3	4	5	6	7	8	9
A	=QE/1	TITOLO PROGETTO						10. Set. 2024	MR	
	=QE/2	SOMMARIO PAGINE						20. Set. 2024	IT	x
	=QE/2a	SOMMARIO PAGINE						20. Set. 2024	MR	x
	=QE/4	ALIMENTAZIONE GENERALE						20. Set. 2024	IT	
	=QE/6	ALIMENTAZIONE 230V						19. Set. 2024	IT	
	=QE/8	ILLUMINAZIONE ARMADIO + PRESE						13. Set. 2024	IT	
B	=QE/20	DISTRIBUZIONE 24VDC						13. Set. 2024	IT	
	=QE/22	ALIMENTAZIONI 24VDC						19. Set. 2024	IT	
	=QE/50	ALIMENTAZIONE CPU I/O DIGITALI E I/O SAFETY						13. Set. 2024	IT	
	=QE/52	SWITCH RETE PROFINET						13. Set. 2024	IT	
	=QE/60	INGRESSI DIGITALI						08. Ott. 2024	IT	
	=QE/62	INGRESSI DIGITALI						08. Ott. 2024	IT	
C	=QE/64	USCITE DIGITALI						08. Ott. 2024	ALE	
	=QE/66	USCITE DIGITALI						13. Set. 2024	ALE	
	=QE/68	INGRESSI ANALOGICI						13. Set. 2024	IT	
	=QE/80	INGRESSI DIGITALI						20. Set. 2024	IT	
	=QE/82	INGRESSI DIGITALI						20. Set. 2024	IT	
	=QE/84	OUTPUT DIGITALI						20. Set. 2024	IT	
	=QE/86	OUTPUT DIGITALI						24. Set. 2024	IT	
D	=QE/90	CONTATTI RELE'						24. Set. 2024	IT	
	=QE/100	INTERFACCIA PROFINET						18. Set. 2024	IT	
	=QE/102	MODULO 1 INGRESSI DIGITALI						08. Ott. 2024	IT	
	=QE/104	MODULO 2 INGRESSI DIGITALI						08. Ott. 2024	IT	
	=QE/106	MODULO 3 INGRESSI DIGITALI						08. Ott. 2024	IT	
	=QE/108	MODULO 4 INGRESSI USCITE DIGITALI						08. Ott. 2024	IT	
E	=QE/110	MODULO 5 INGRESSI USCITE DIGITALI						08. Ott. 2024	IT	
	=PU/210	DISTRIBUZIONE 24VDC						27. Set. 2024	IT	
	=PU/214	HMI						27. Set. 2024	IT	
	=PU/220	ALIMENTAZIONE TESTATA E SCHEDE I/O						27. Set. 2024	IT	
	=PU/230	INPUT DIGITALI						08. Ott. 2024	IT	


1	Ultime Modifiche	Rev. : Data : Diseg. : 2024_0230 Stampa : 08. Ott. 2024 Verif. :	Impianto CONTROLLO FORI	R. E. M. S. R. L. Via Ferruccio, 16/A-03010 Patrica (Fr) Tel. +39-0775-830116 Fax +39-0775-839345 QUESTO DISEGNO E' DI PROPRIETA' ESCLUSIVA DELLA R. E. M. S. R. L. E' VIETATO RIPRODURLO O COMUNICARLO AD ALTRI SENZA LA PROPRIA AUTORIZZAZIONE	Cliente Cliente Finale	Disegno Numero 2024_0230 Descrizione pagina SOMMARIO PAGINE	Codice Impianto = QE	Codice luogo +	Pag. 2 di 36
---	------------------	--	--------------------------------	--	-------------------------------	--	-------------------------	-------------------	--------------------

	0	1	2	3	4	5	6	7	8	9
A	=PU/232		INPUT DIGITALI					08. Ott. 2024	IT	
	=PU/250		OUTPUT DIGITALI					08. Ott. 2024	IT	
	=PU/252		OUTPUT DIGITALI					08. Ott. 2024	IT	
	=PU/260		INGRESSI DIGITALI SAFETY					08. Ott. 2024	IT	
	=PU/262		INGRESSI DIGITALI SAFETY					08. Ott. 2024	IT	
B	=PU/270		SICUREZZE PORTA					08. Ott. 2024	IT	
C										
D										
E										
F	2									4


Ultime Modifiche	Rev. :	Impianto	R. E. M. S. R. L.	Cliente	Disegno Numero	Codice Impianto	Codice luogo
	Data :	CONTROLLO FORI	Via Ferruccia, 16/A-03010 Patrica (Fr) Tel. +39-0775-830116 Fax +39-0775-839345		2024_0230	= QE	+
	Diseg. : 2024_0230		QUESTO DISEGNO E' DI PROPRIETA' ESCLUSIVA DELLA R. E. M. S. R. L. E' VIETATO RIPRODURLO O COMUNICARLO AD ALTRI SENZA LA PROPRIA AUTORIZZAZIONE	Cliente Finale	Descrizione pagina		Pag.
	Stampa : 08. Ott. 2024				SOMMARIO PAGINE		2a
	Verif. :						di 36

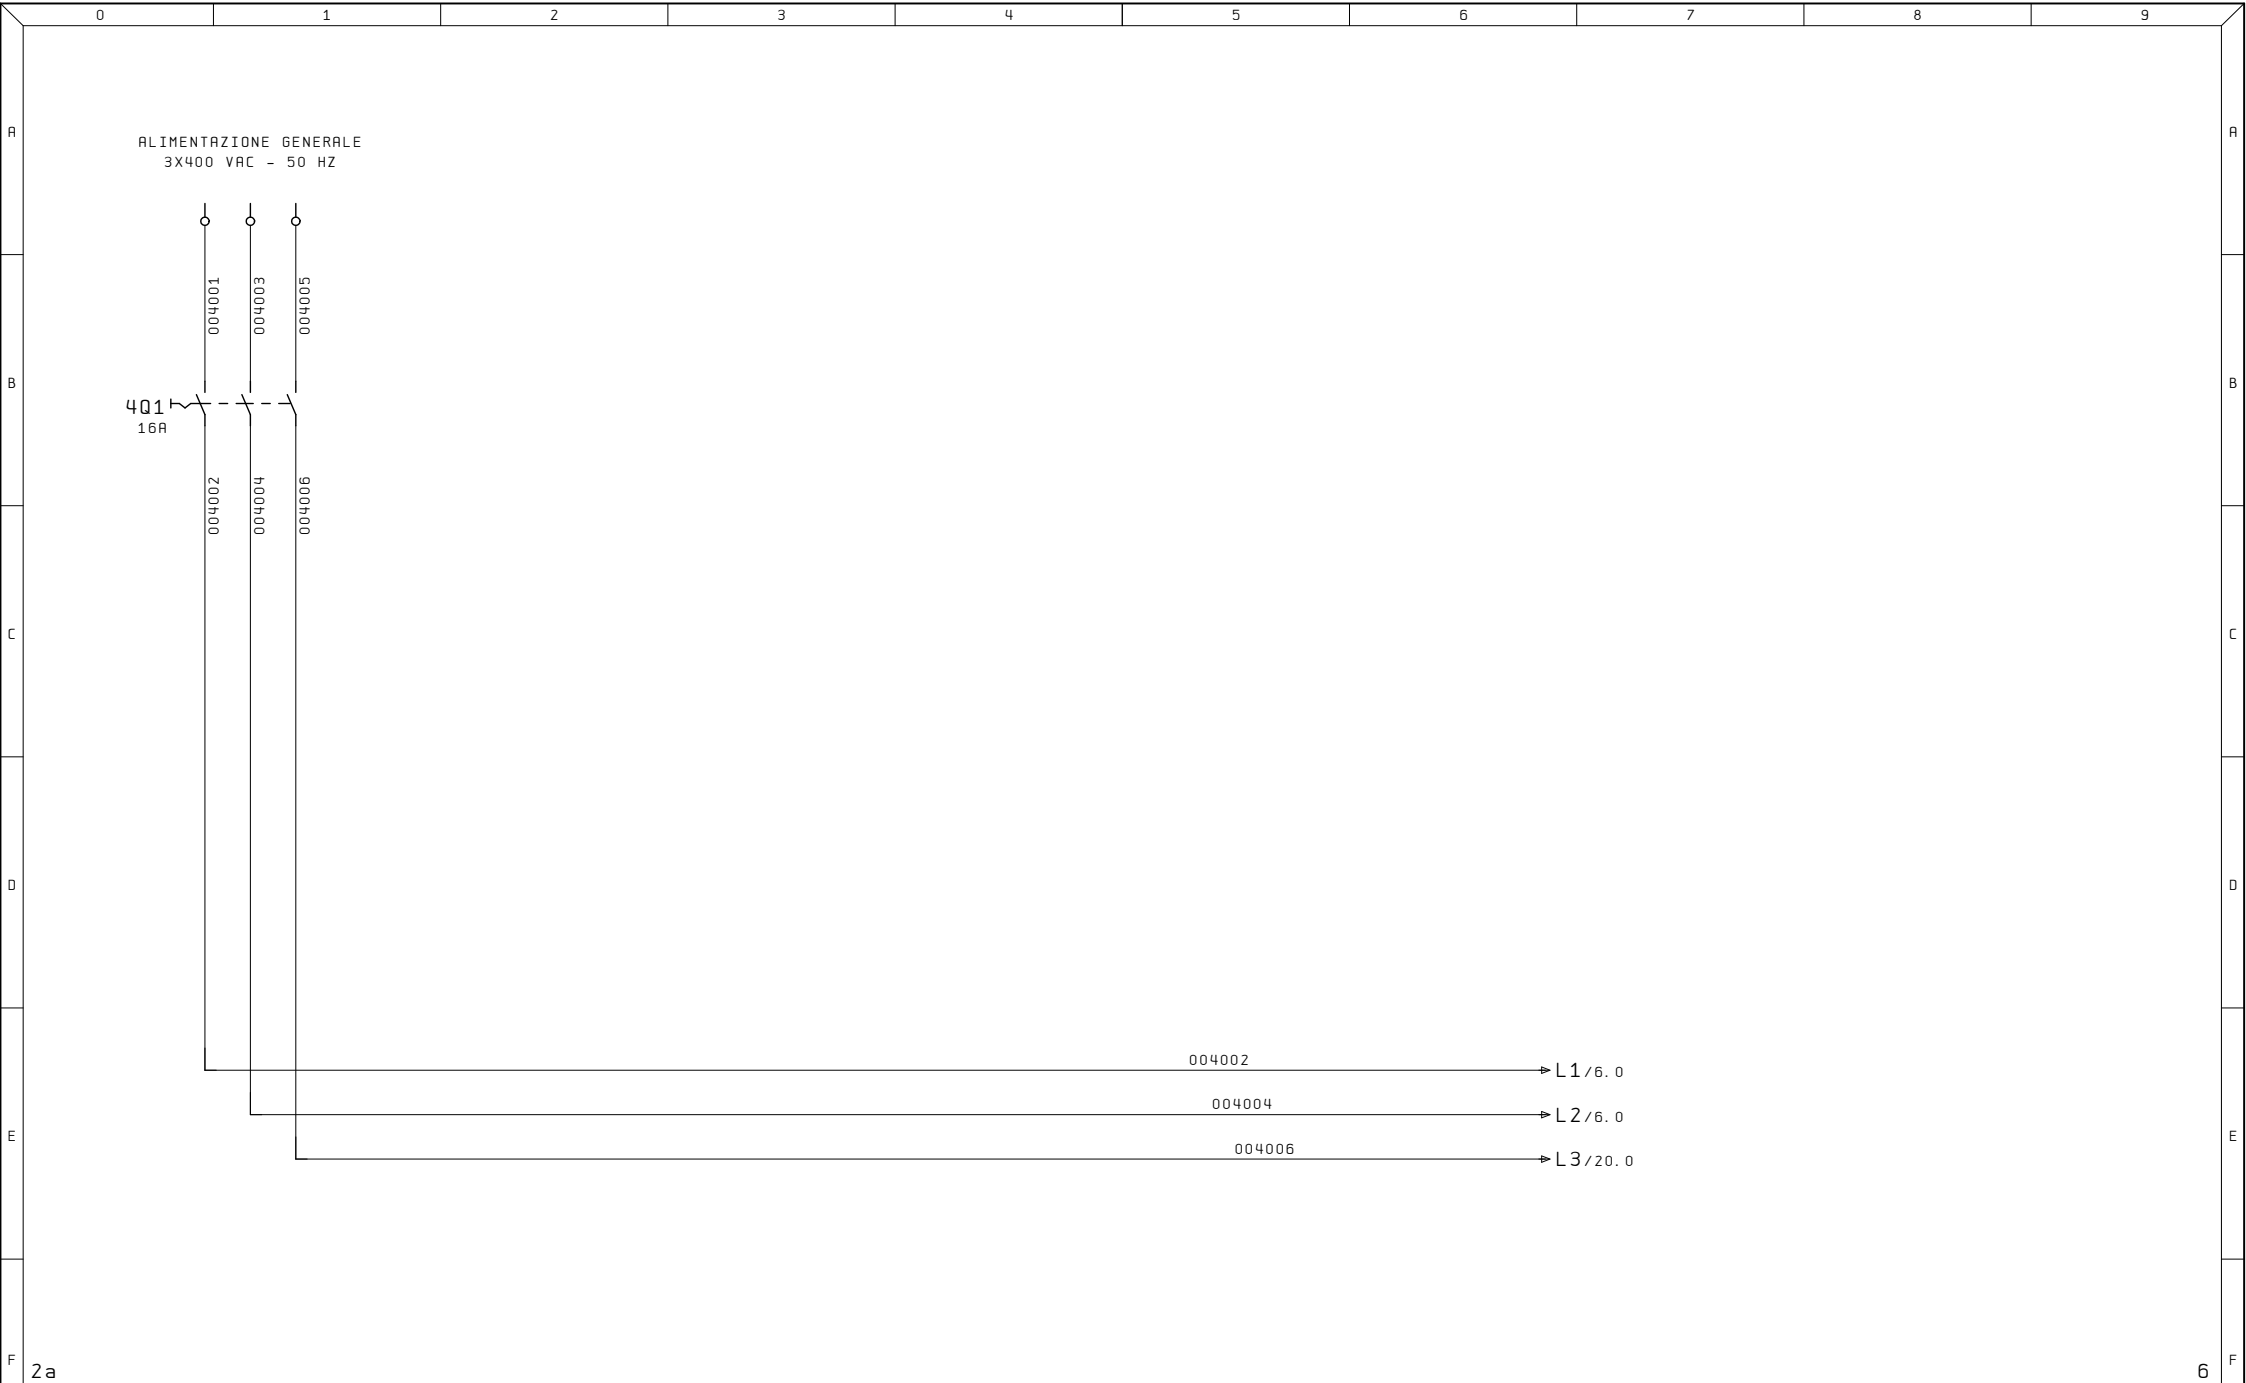


Ultime Modifiche		Rev. :	Impianto CONTROLLO FORI	R. E. M. S. R. L. Via Ferruccia, 16/A-03010 Patrica (Fr) Tel. +39-0775-830116 Fax +39-0775-839345 QUESTO DISEGNO E' DI PROPRIETA' ESCLUSIVA DELLA R. E. M. S. R. L. E' VIETATO RIPRODURLO O COMUNICARLO AD ALTRI SENZA LA PROPRIA AUTORIZZAZIONE	Cliente	Disegno Numero 2024_0230	Codice Impianto = QE	Codice luogo +
		Data :			Cliente Finale	Descrizione pagina ALIMENTAZIONE GENERALE		Pag. 4
		Diseg. : 2024_0230						
		Stampa : 08.Ott.2024						
		Verif. :						di 36

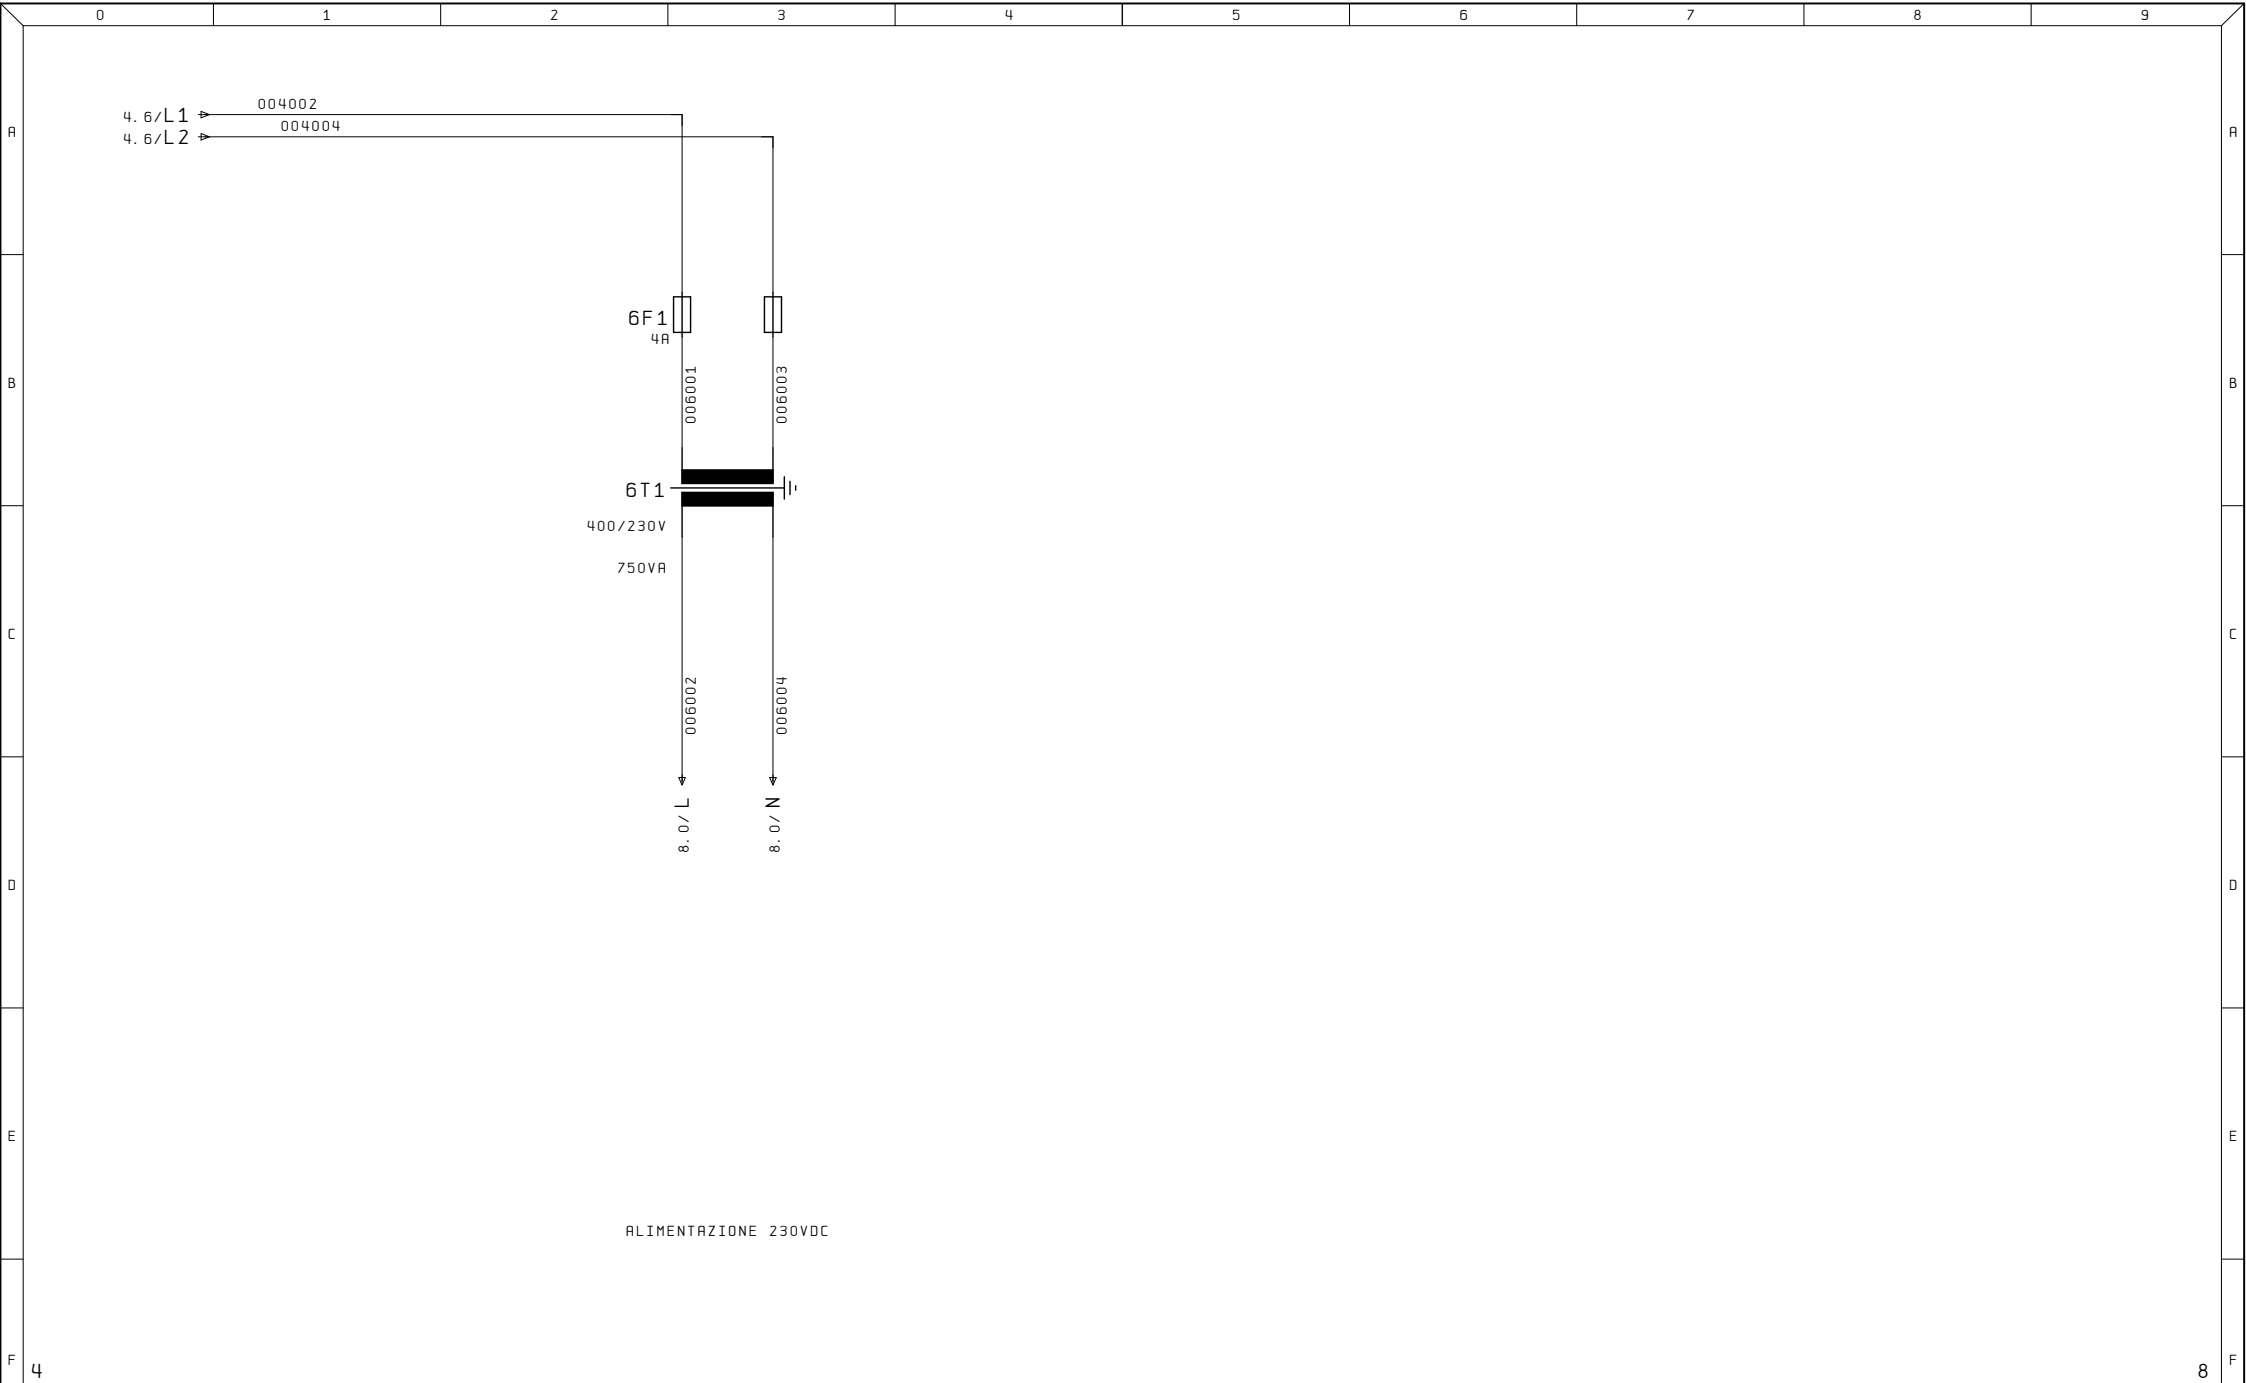


Ultime Modifiche		Rev. :	Impianto CONTROLLO FORI	R. E. M. S. R. L. Via Ferruccia, 16/A-03010 Patrica (Fr) Tel. +39-0775-830116 Fax +39-0775-839345	Cliente	Disegno Numero	Codice Impianto	Codice luogo
		Data :				2024_0230	= QE	+
		Diseg. :			Cliente Finale	ALIMENTAZIONE 230V		Pag.
		Stampa :						6
		Verif. :						di 36

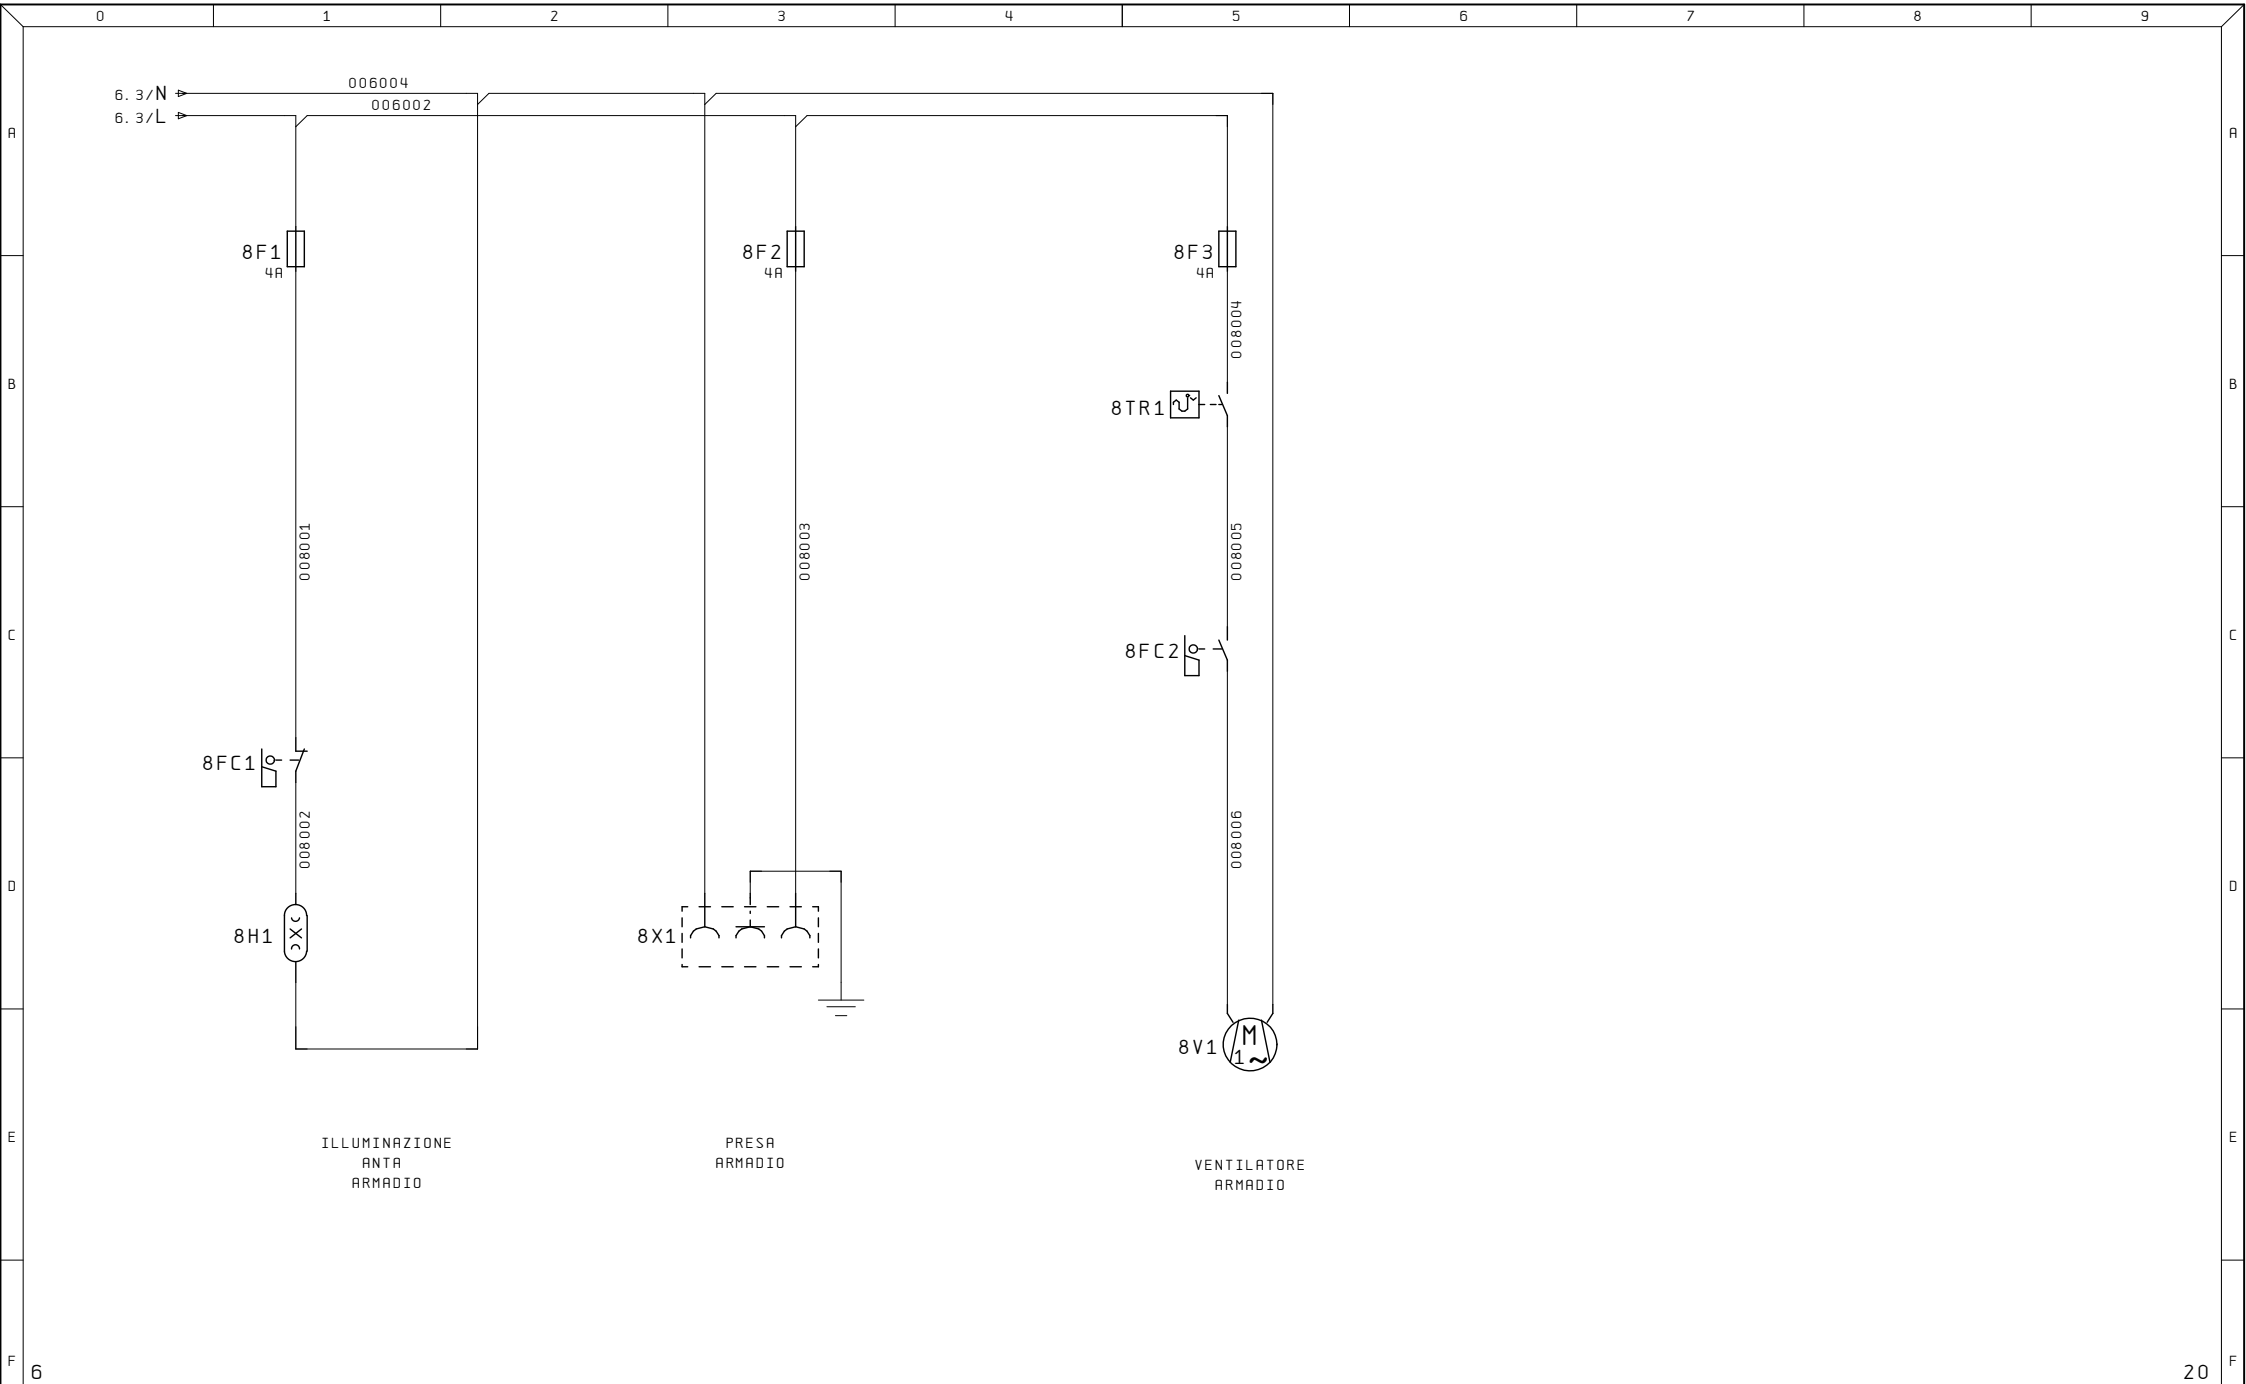

Ultime Modifiche	Rev. :	Impianto CONTROLLO FORI	R. E. M. S. R. L. Via Ferruccia, 16/A-03010 Patrica (Fr) Tel. +39-0775-830116 Fax +39-0775-839345 QUESTO DISEGNO E' DI PROPRIETA' ESCLUSIVA DELLA R. E. M. S. R. L. E' VIETATO RIPRODURLO O COMUNICARLO AD ALTRI SENZA LA PROPRIA AUTORIZZAZIONE	Cliente	Disegno Numero 2024_0230	Codice Impianto = QE	Codice luogo +
	Data :			Cliente Finale	Descrizione pagina ILLUMINAZIONE ARMADIO + PRESE		Pag. 8
	Diseg. : 2024_0230						
	Stampa : 08.Ott.2024						
	Verif. :						di 36

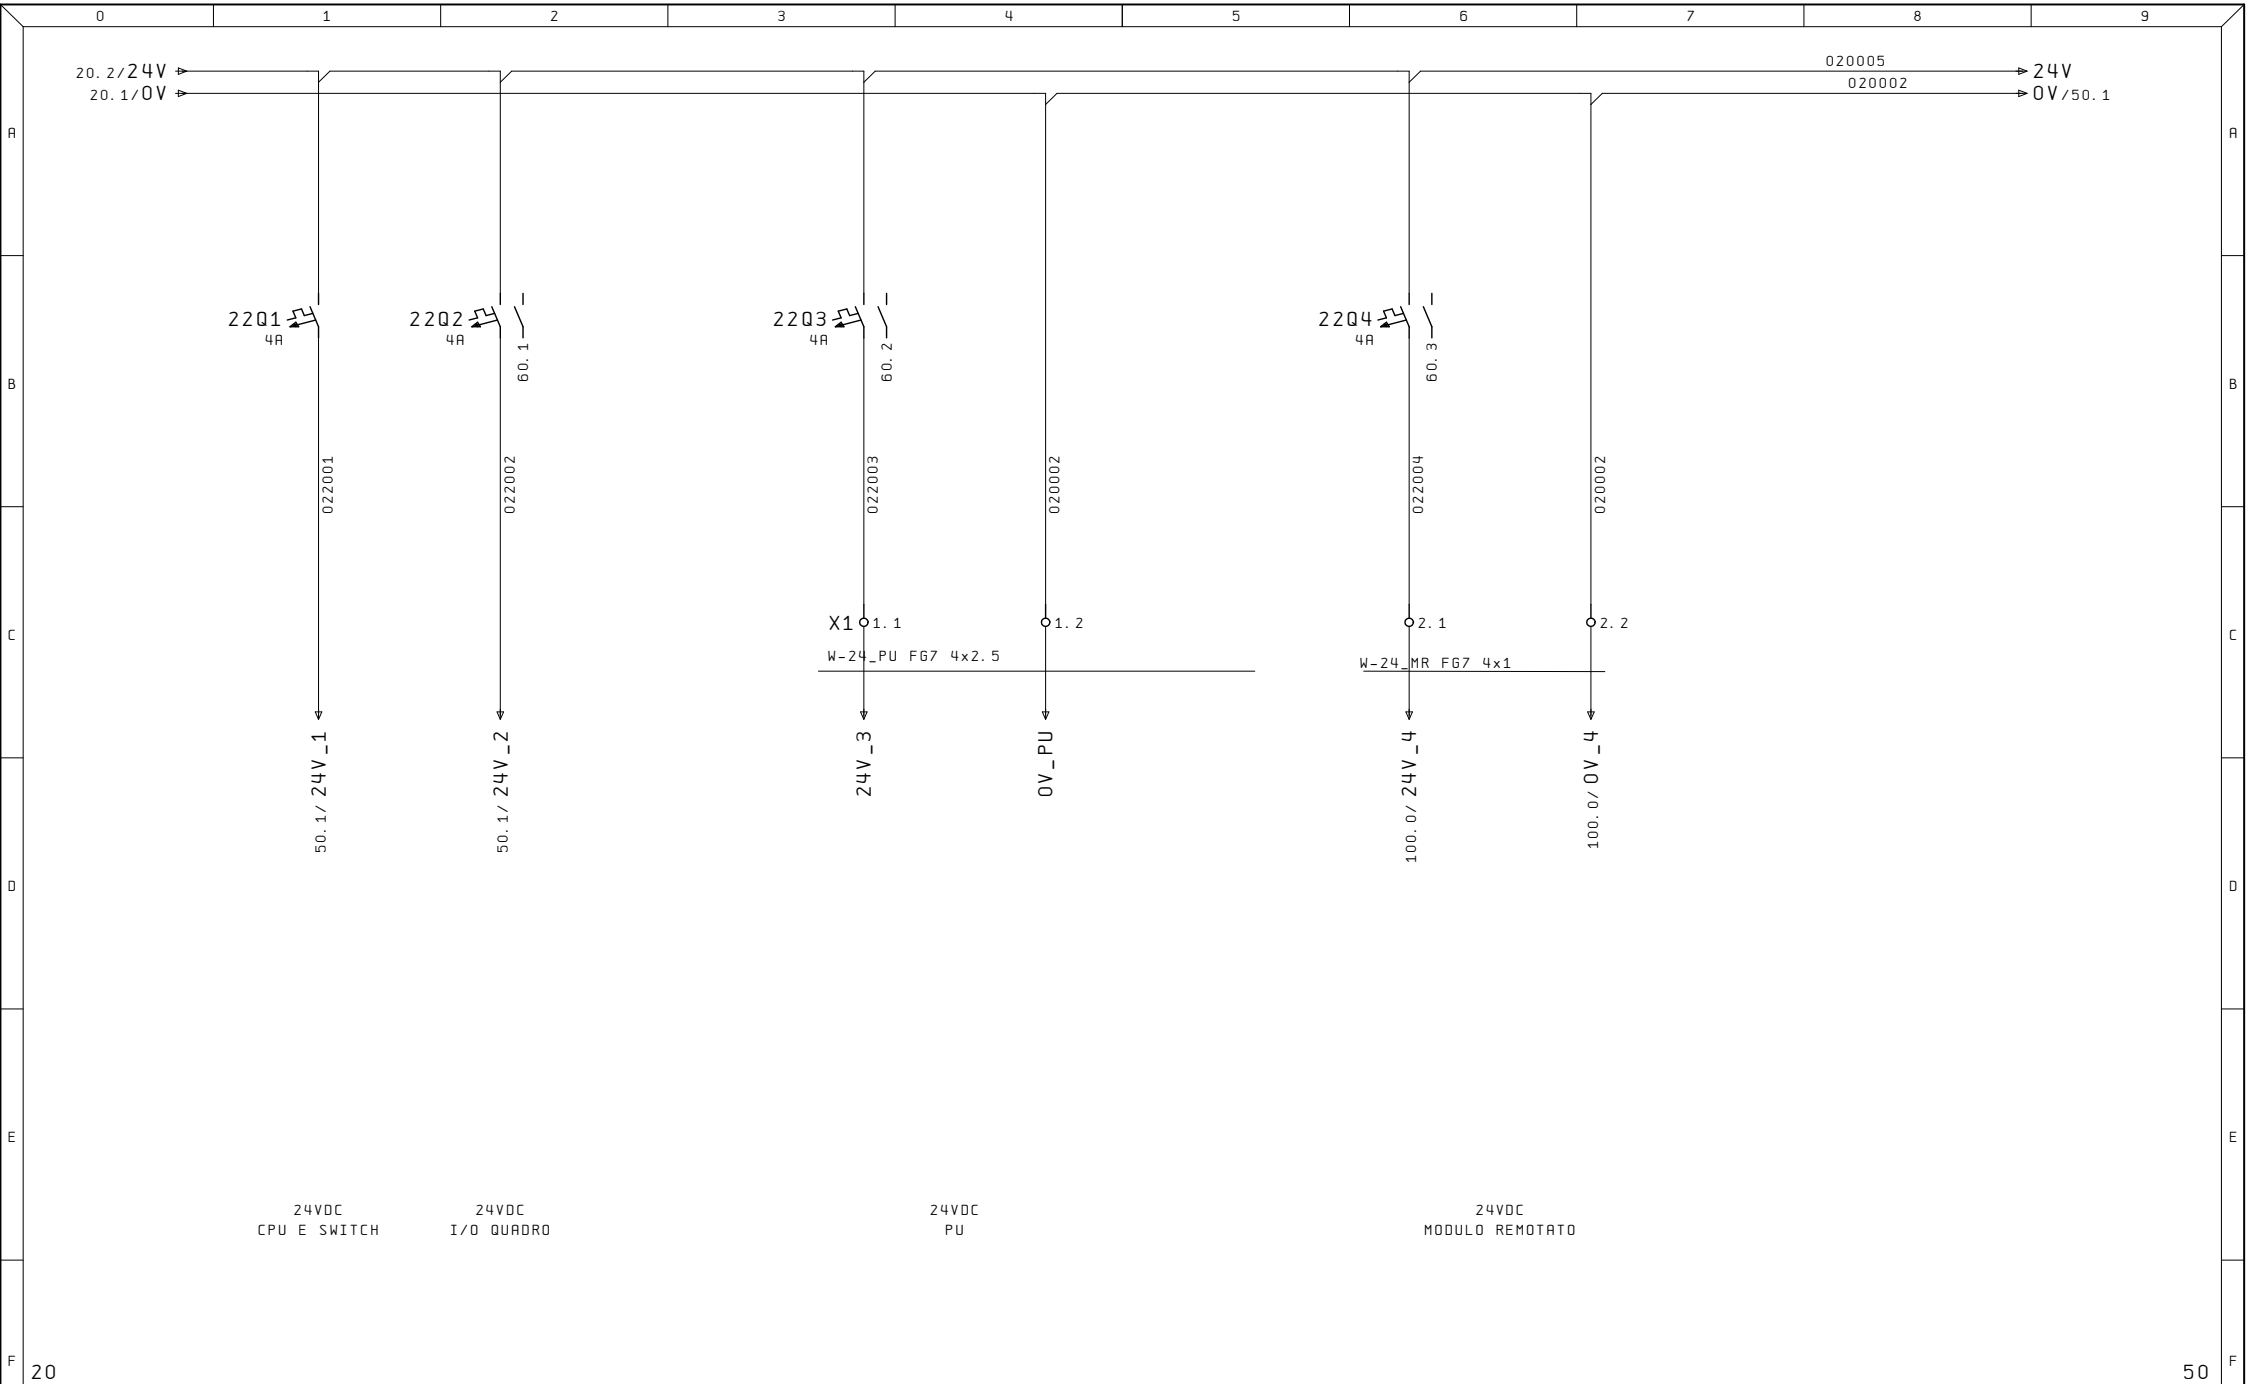



Ultime Modifiche		Rev. :	Impianto	R. E. M. S. R. L.	Cliente	Disegno Numero	Codice Impianto	Codice luogo
		Data :	CONTROLLO FORI	Via Ferruccio, 16/A-03010 Patrica (Fr) Tel. +39-0775-830116 Fax +39-0775-839345		2024_0230	= QE	+
		Diseg. : 2024_0230		QUESTO DISEGNO E' DI PROPRIETA' ESCLUSIVA DELLA R. E. M. S. R. L. E' VIETATO RIPRODURLO O COMUNICARLO AD ALTRI SENZA LA PROPRIA AUTORIZZAZIONE	Cliente Finale	Descrizione pagina	Pag. 22	
		Stampa : 08.Ott.2024				ALIMENTAZIONI 24VDC	di 36	
		Verif. :						

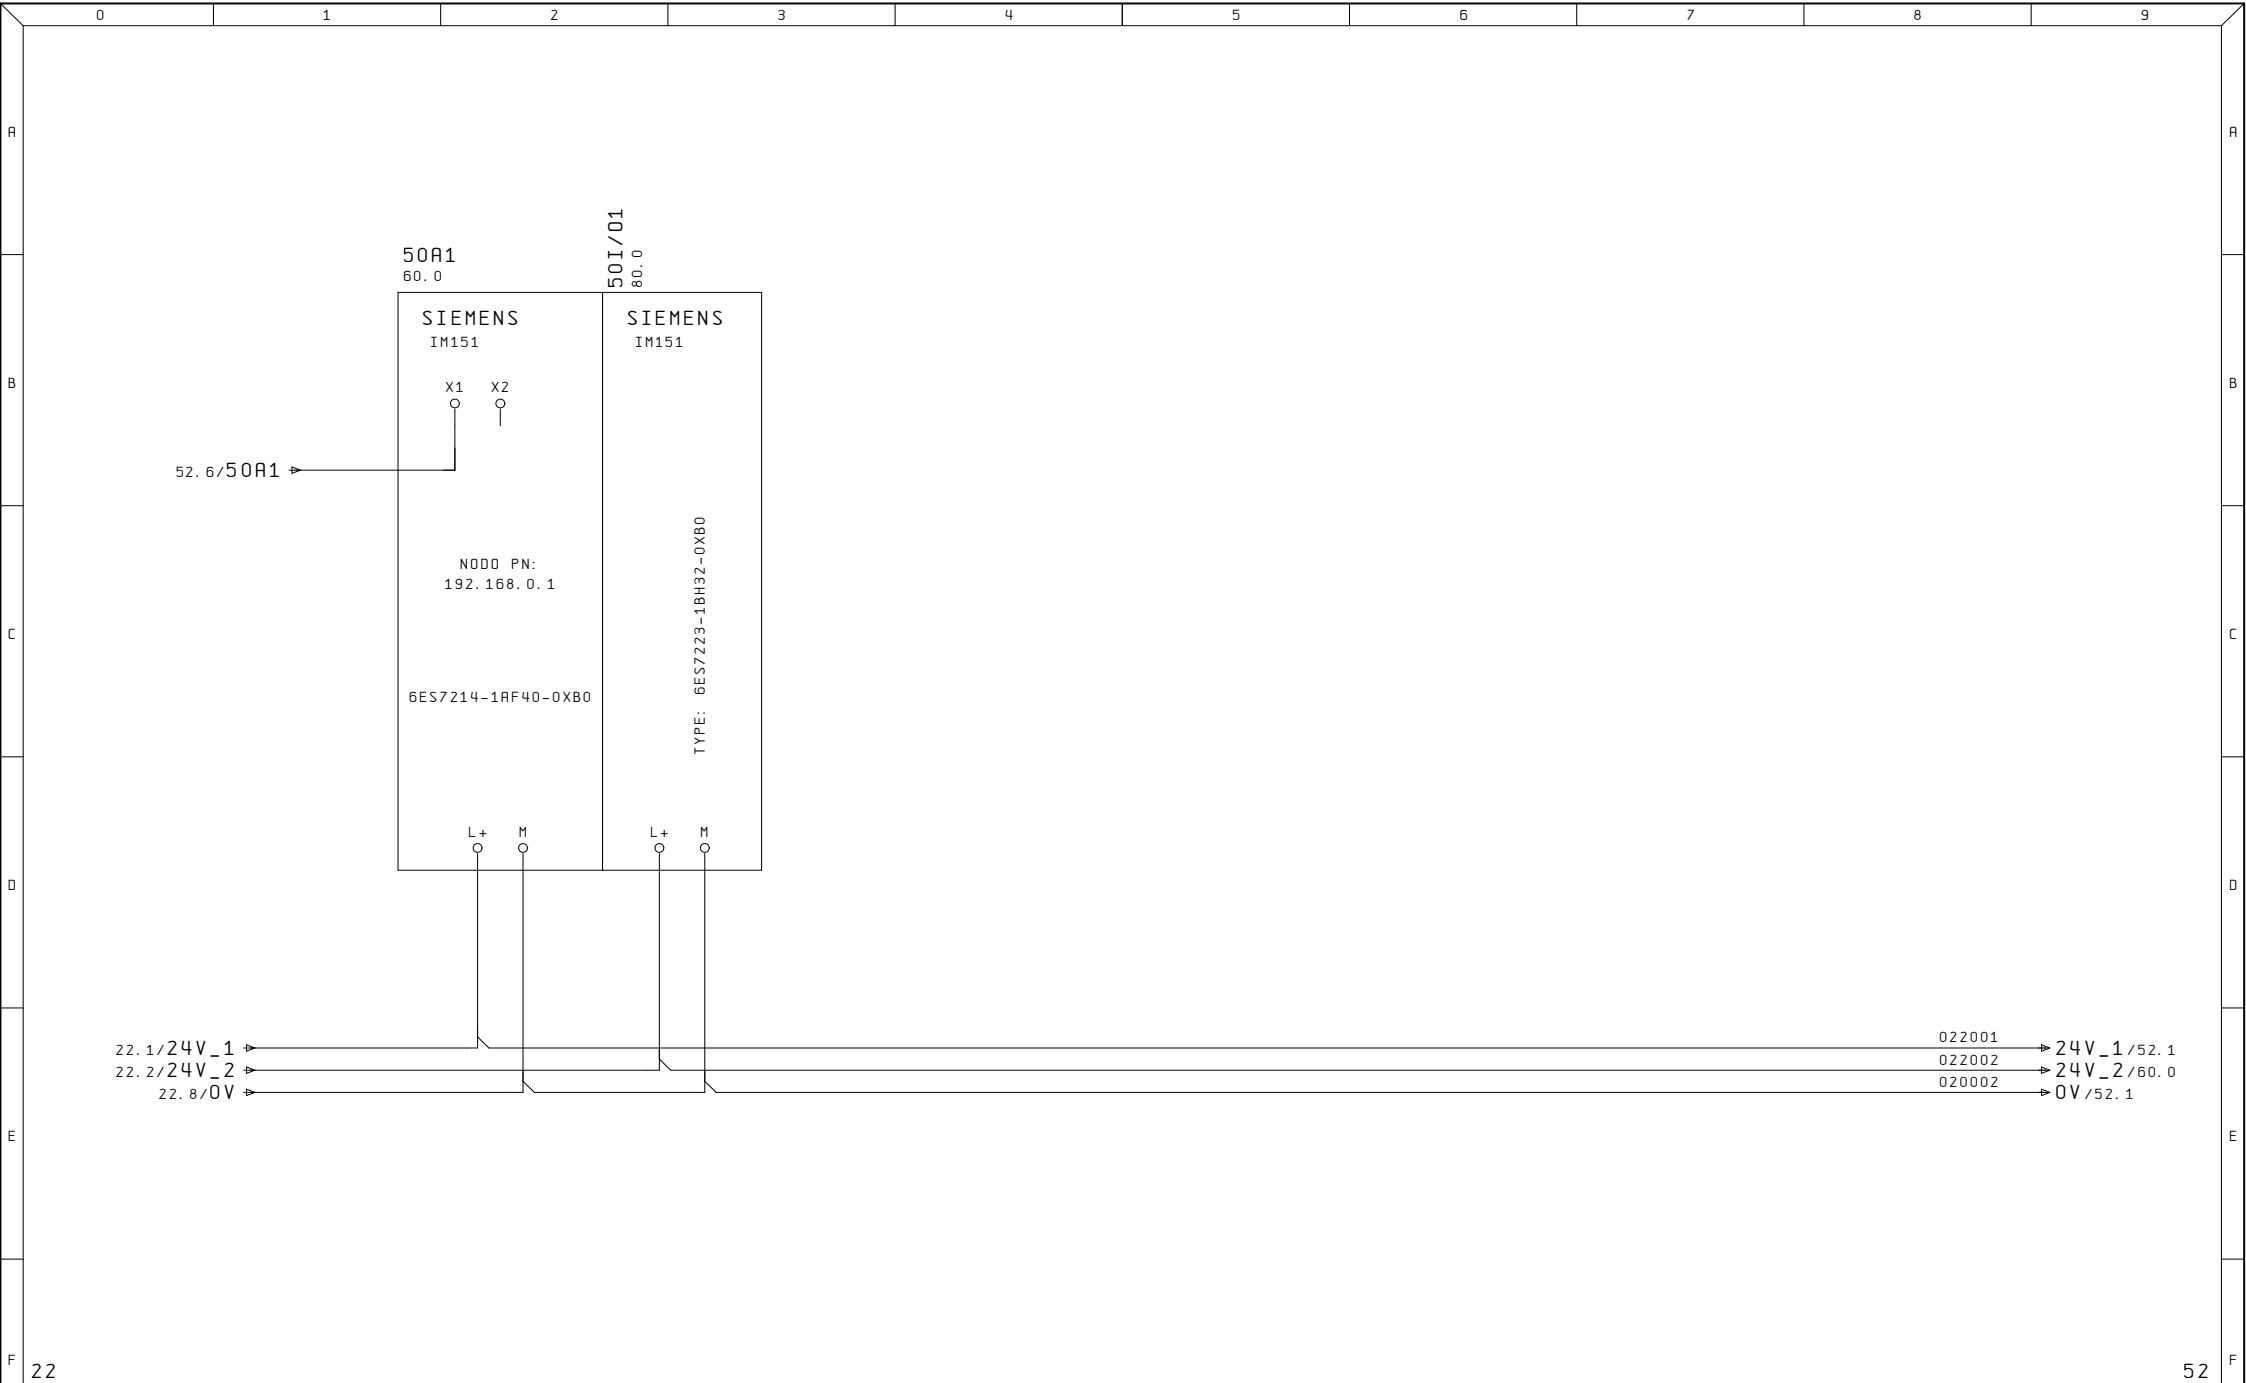



Ultime Modifiche		Rev. :	Impianto	R. E. M. S. R. L.	Cliente	Disegno Numero	Codice Impianto	Codice luogo
		Data :	CONTROLLO FORI	Via Ferruccia, 16/A-03010 Patrica (Fr)	Cliente Finale	2024_0230	= QE	+
		Diseg. : 2024_0230		Tel. +39-0775-830116		Descrizione pagina		Pag.
		Stampa : 08.Ott.2024		Fax +39-0775-839345		ALIMENTAZIONE CPU		50
		Verif. :		QUESTO DISEGNO E' DI PROPRIETA' ESCLUSIVA DELLA R. E. M. S. R. L. E' VIETATO RIPRODURLO O COMUNICARLO AD ALTRI SENZA LA PROPRIA AUTORIZZAZIONE		I/O DIGITALI E I/O SAFETY		di 36




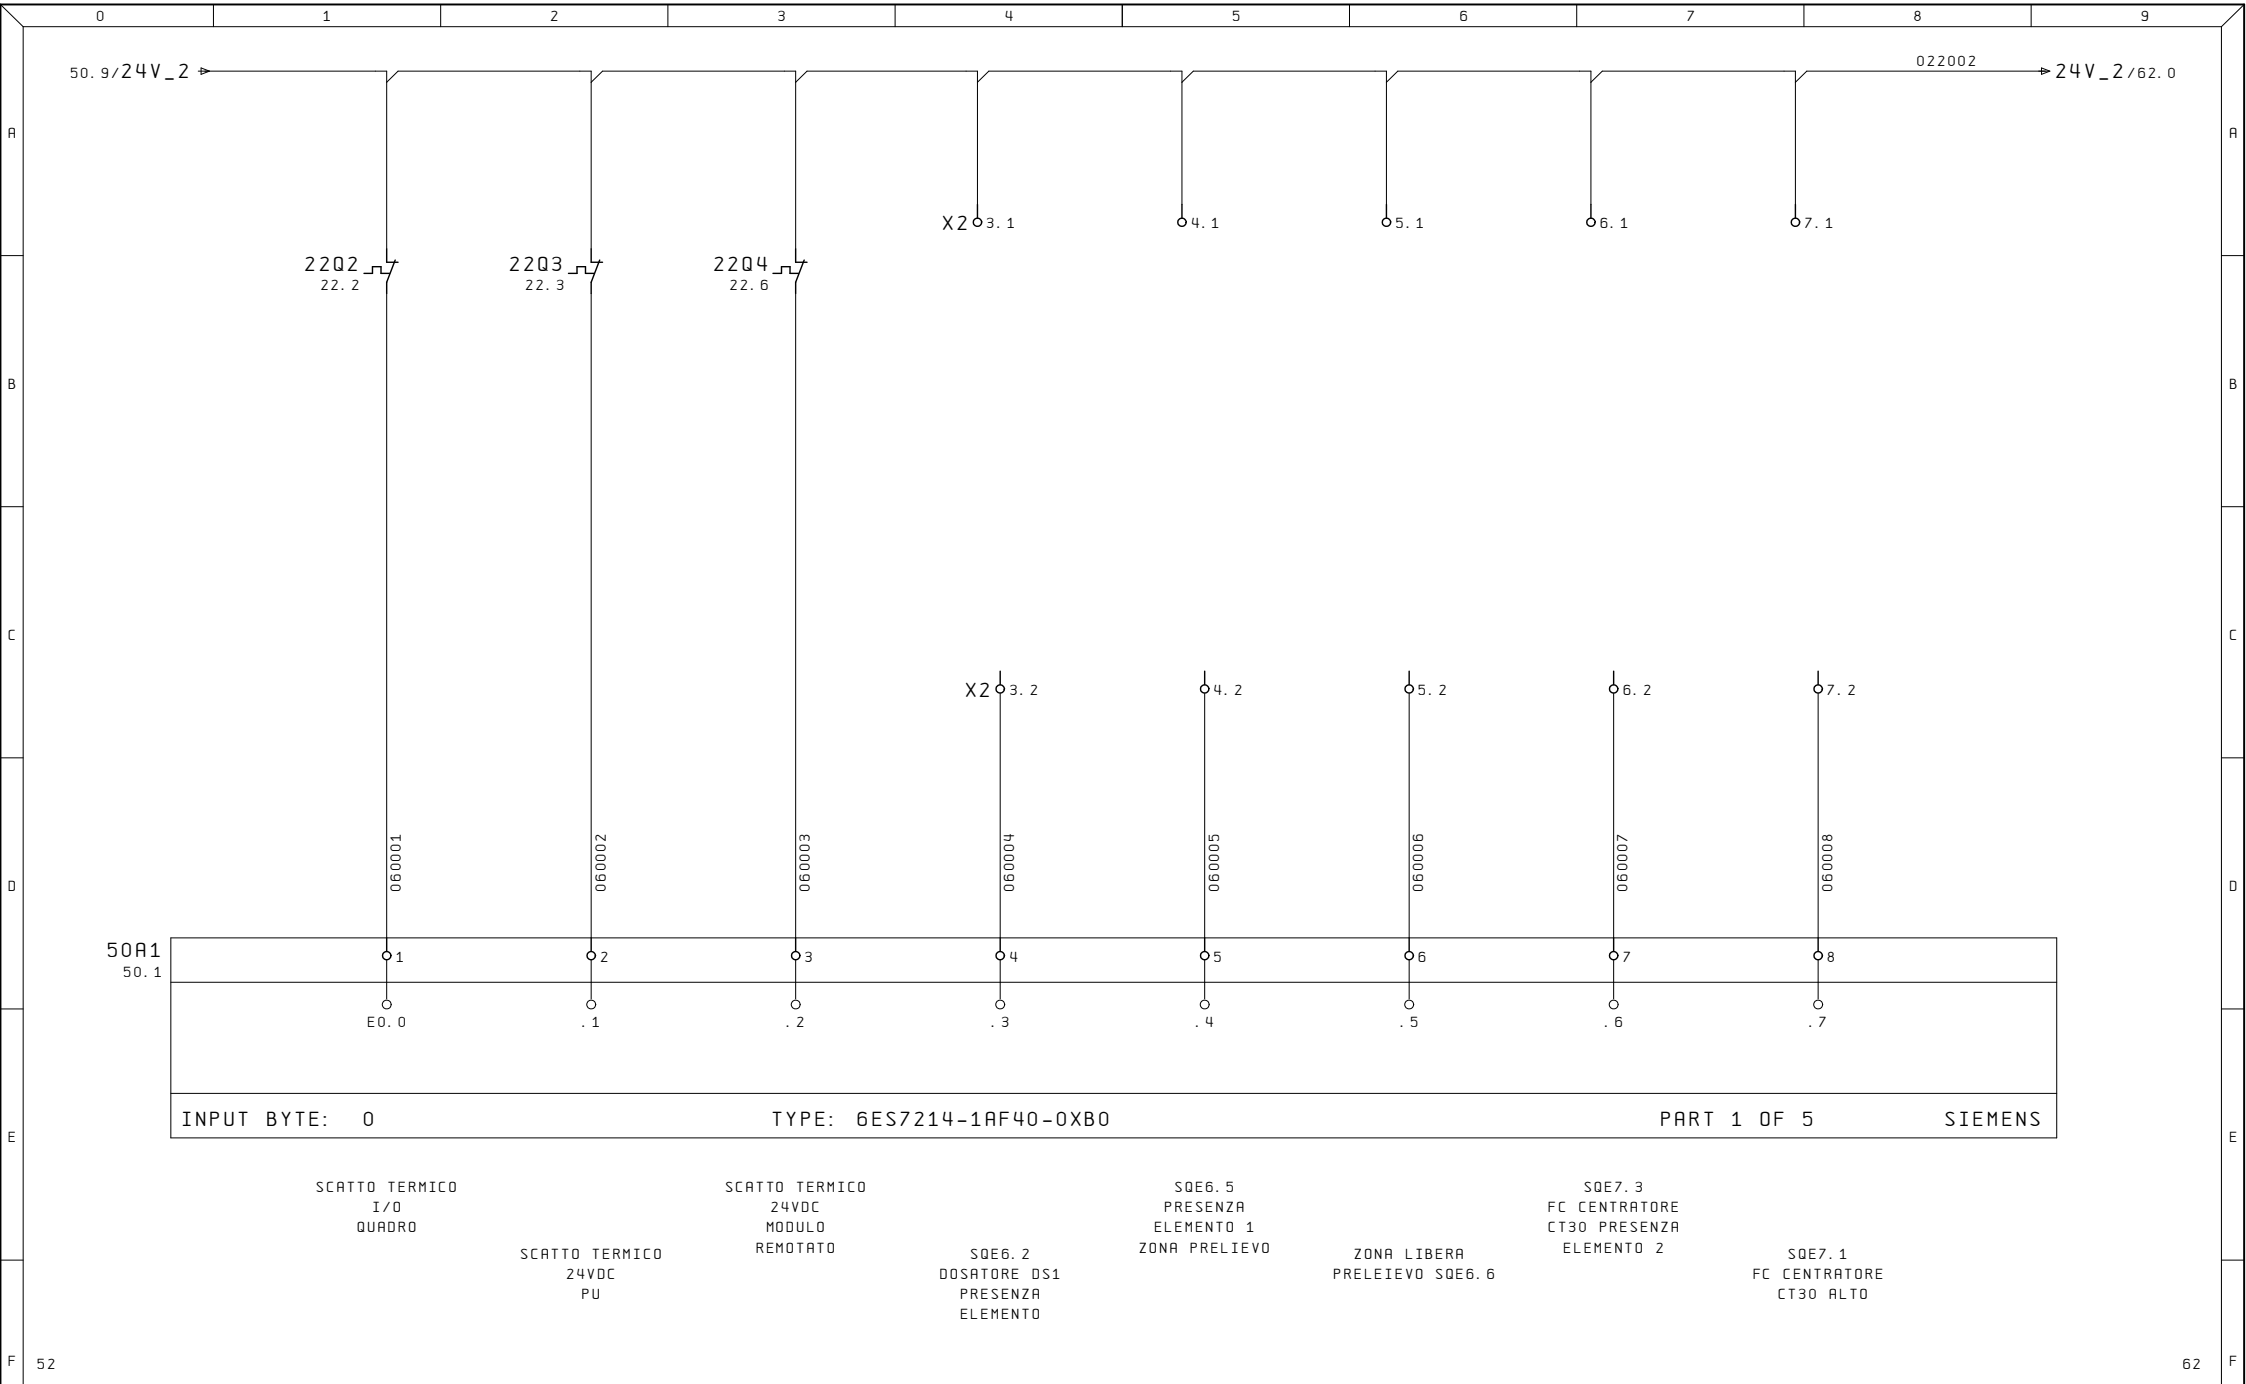


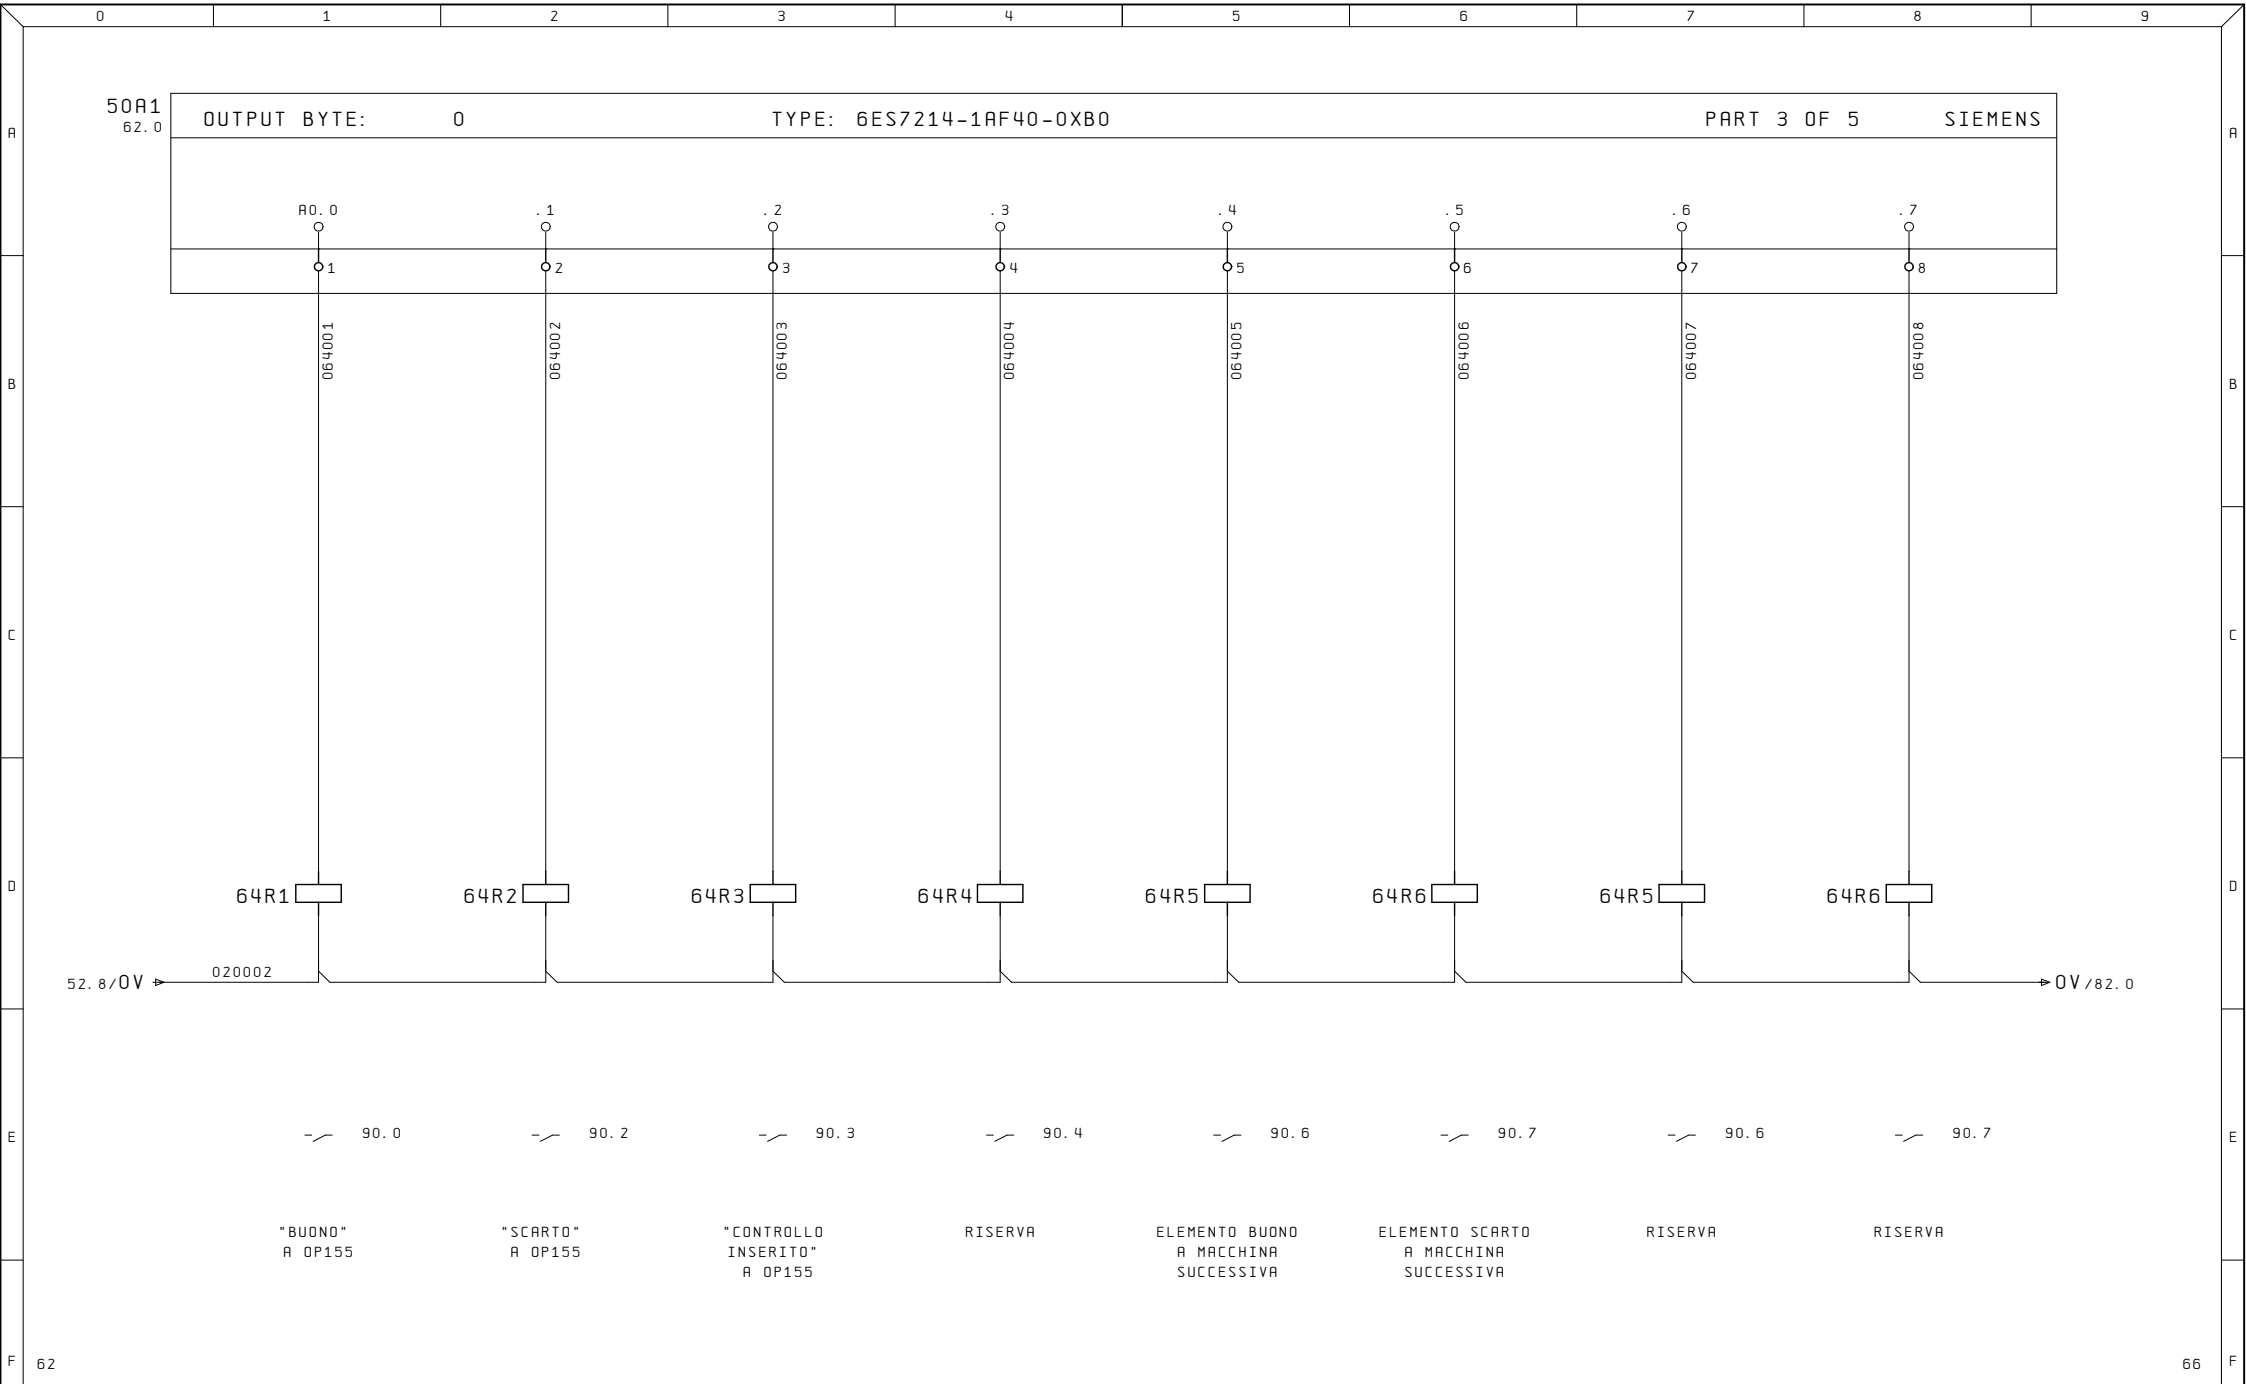


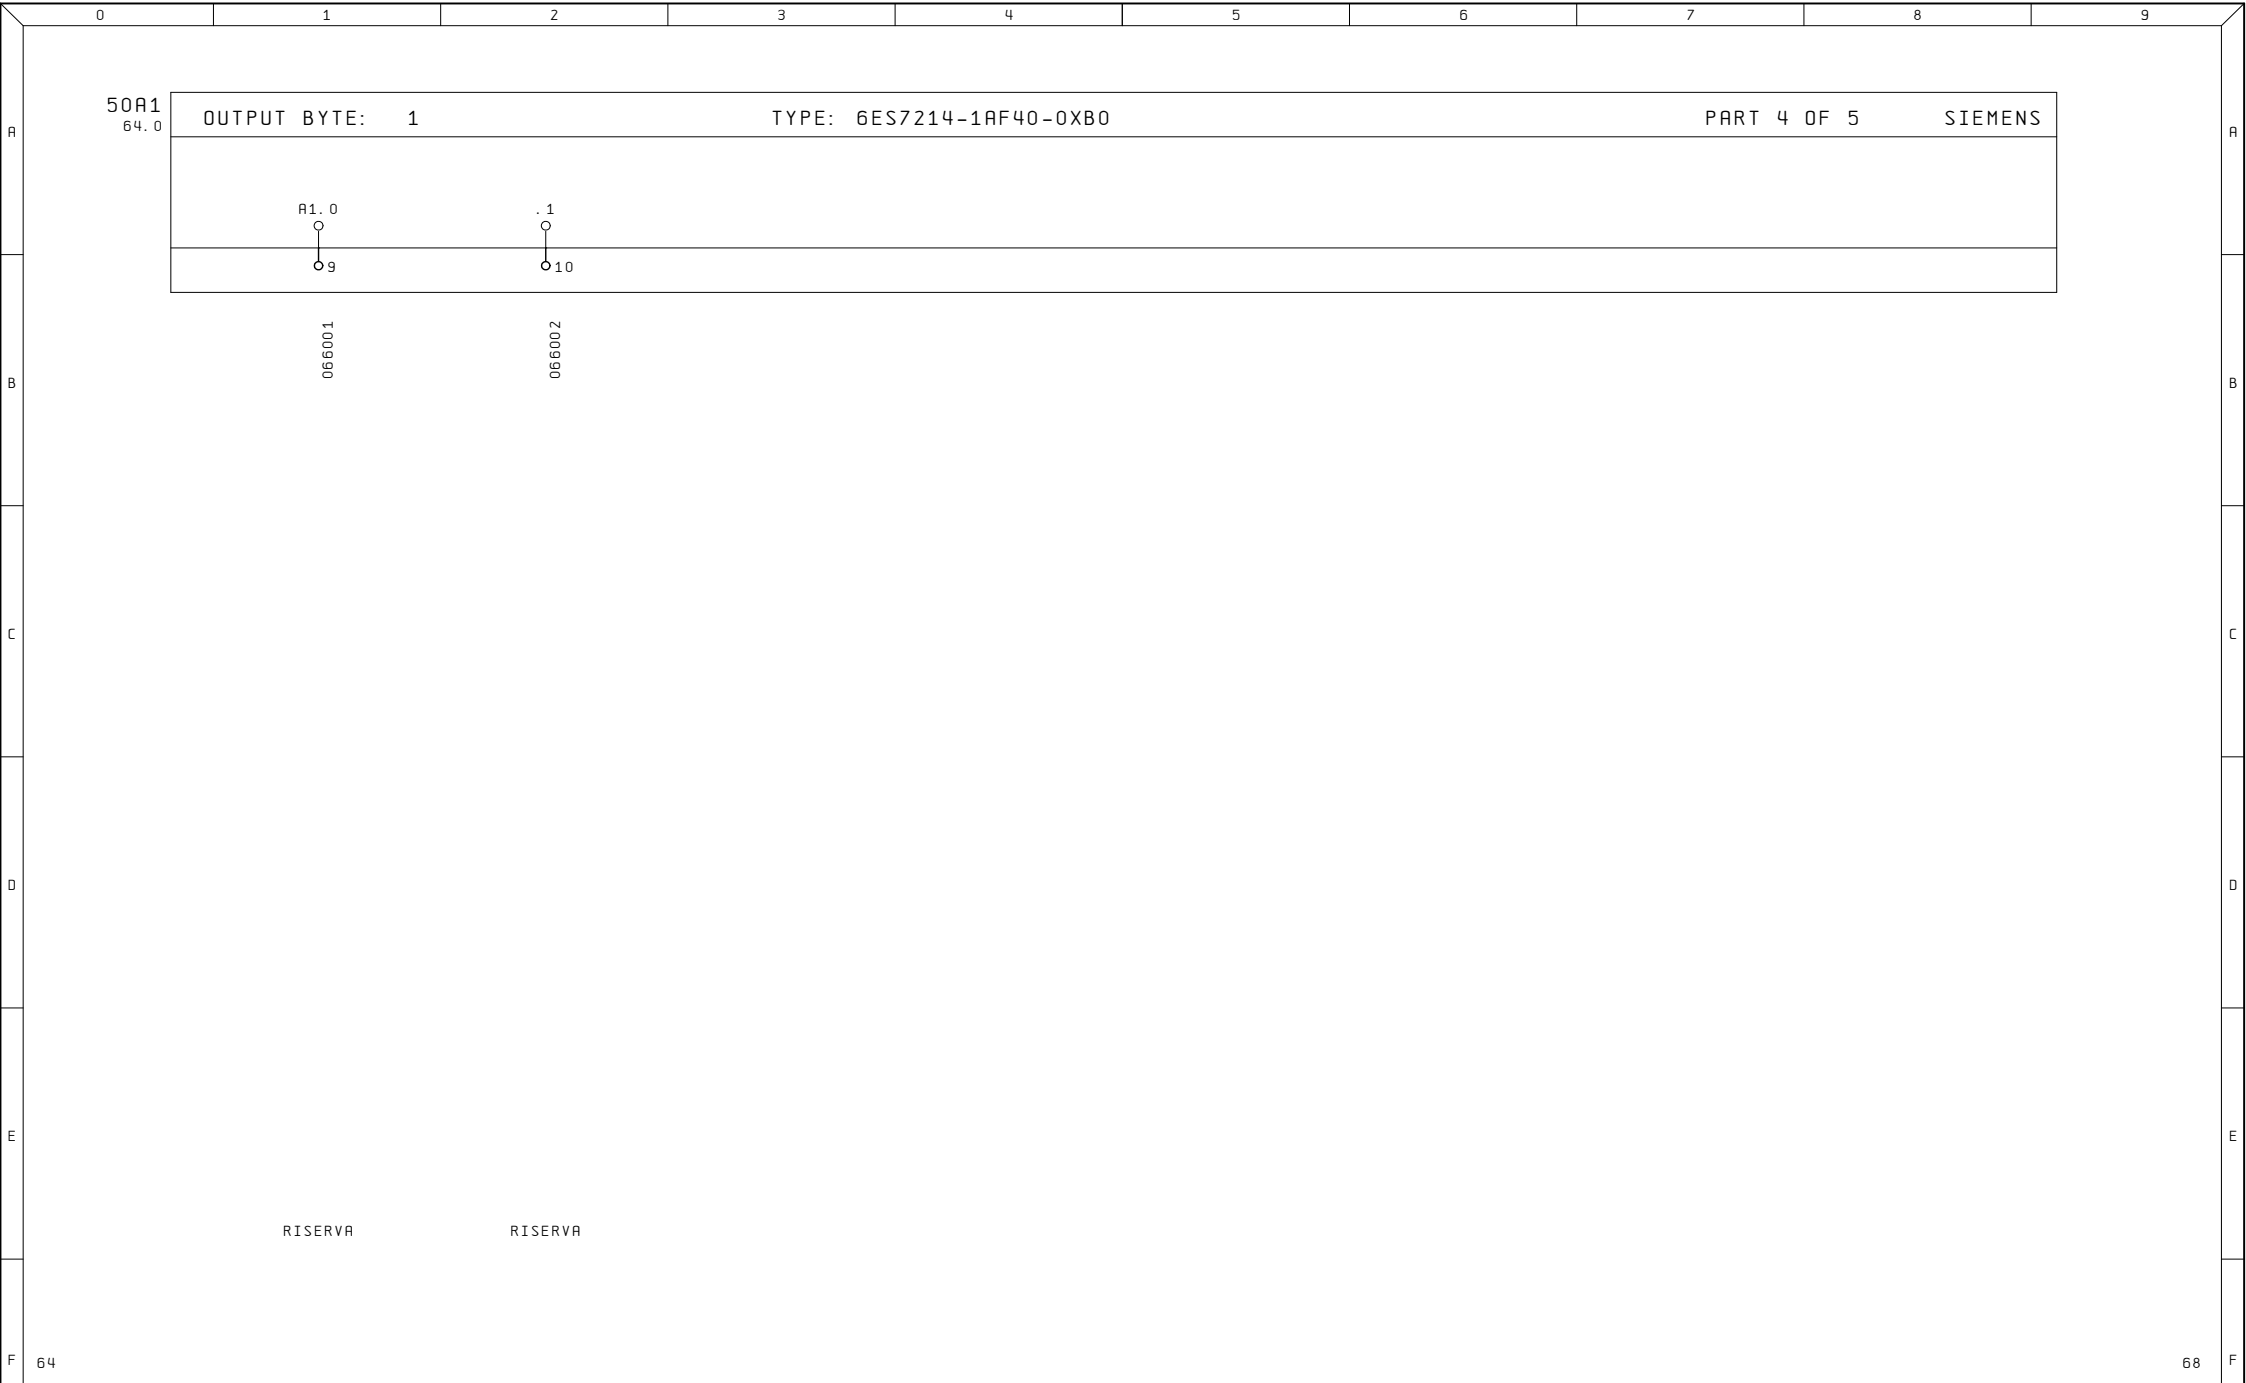

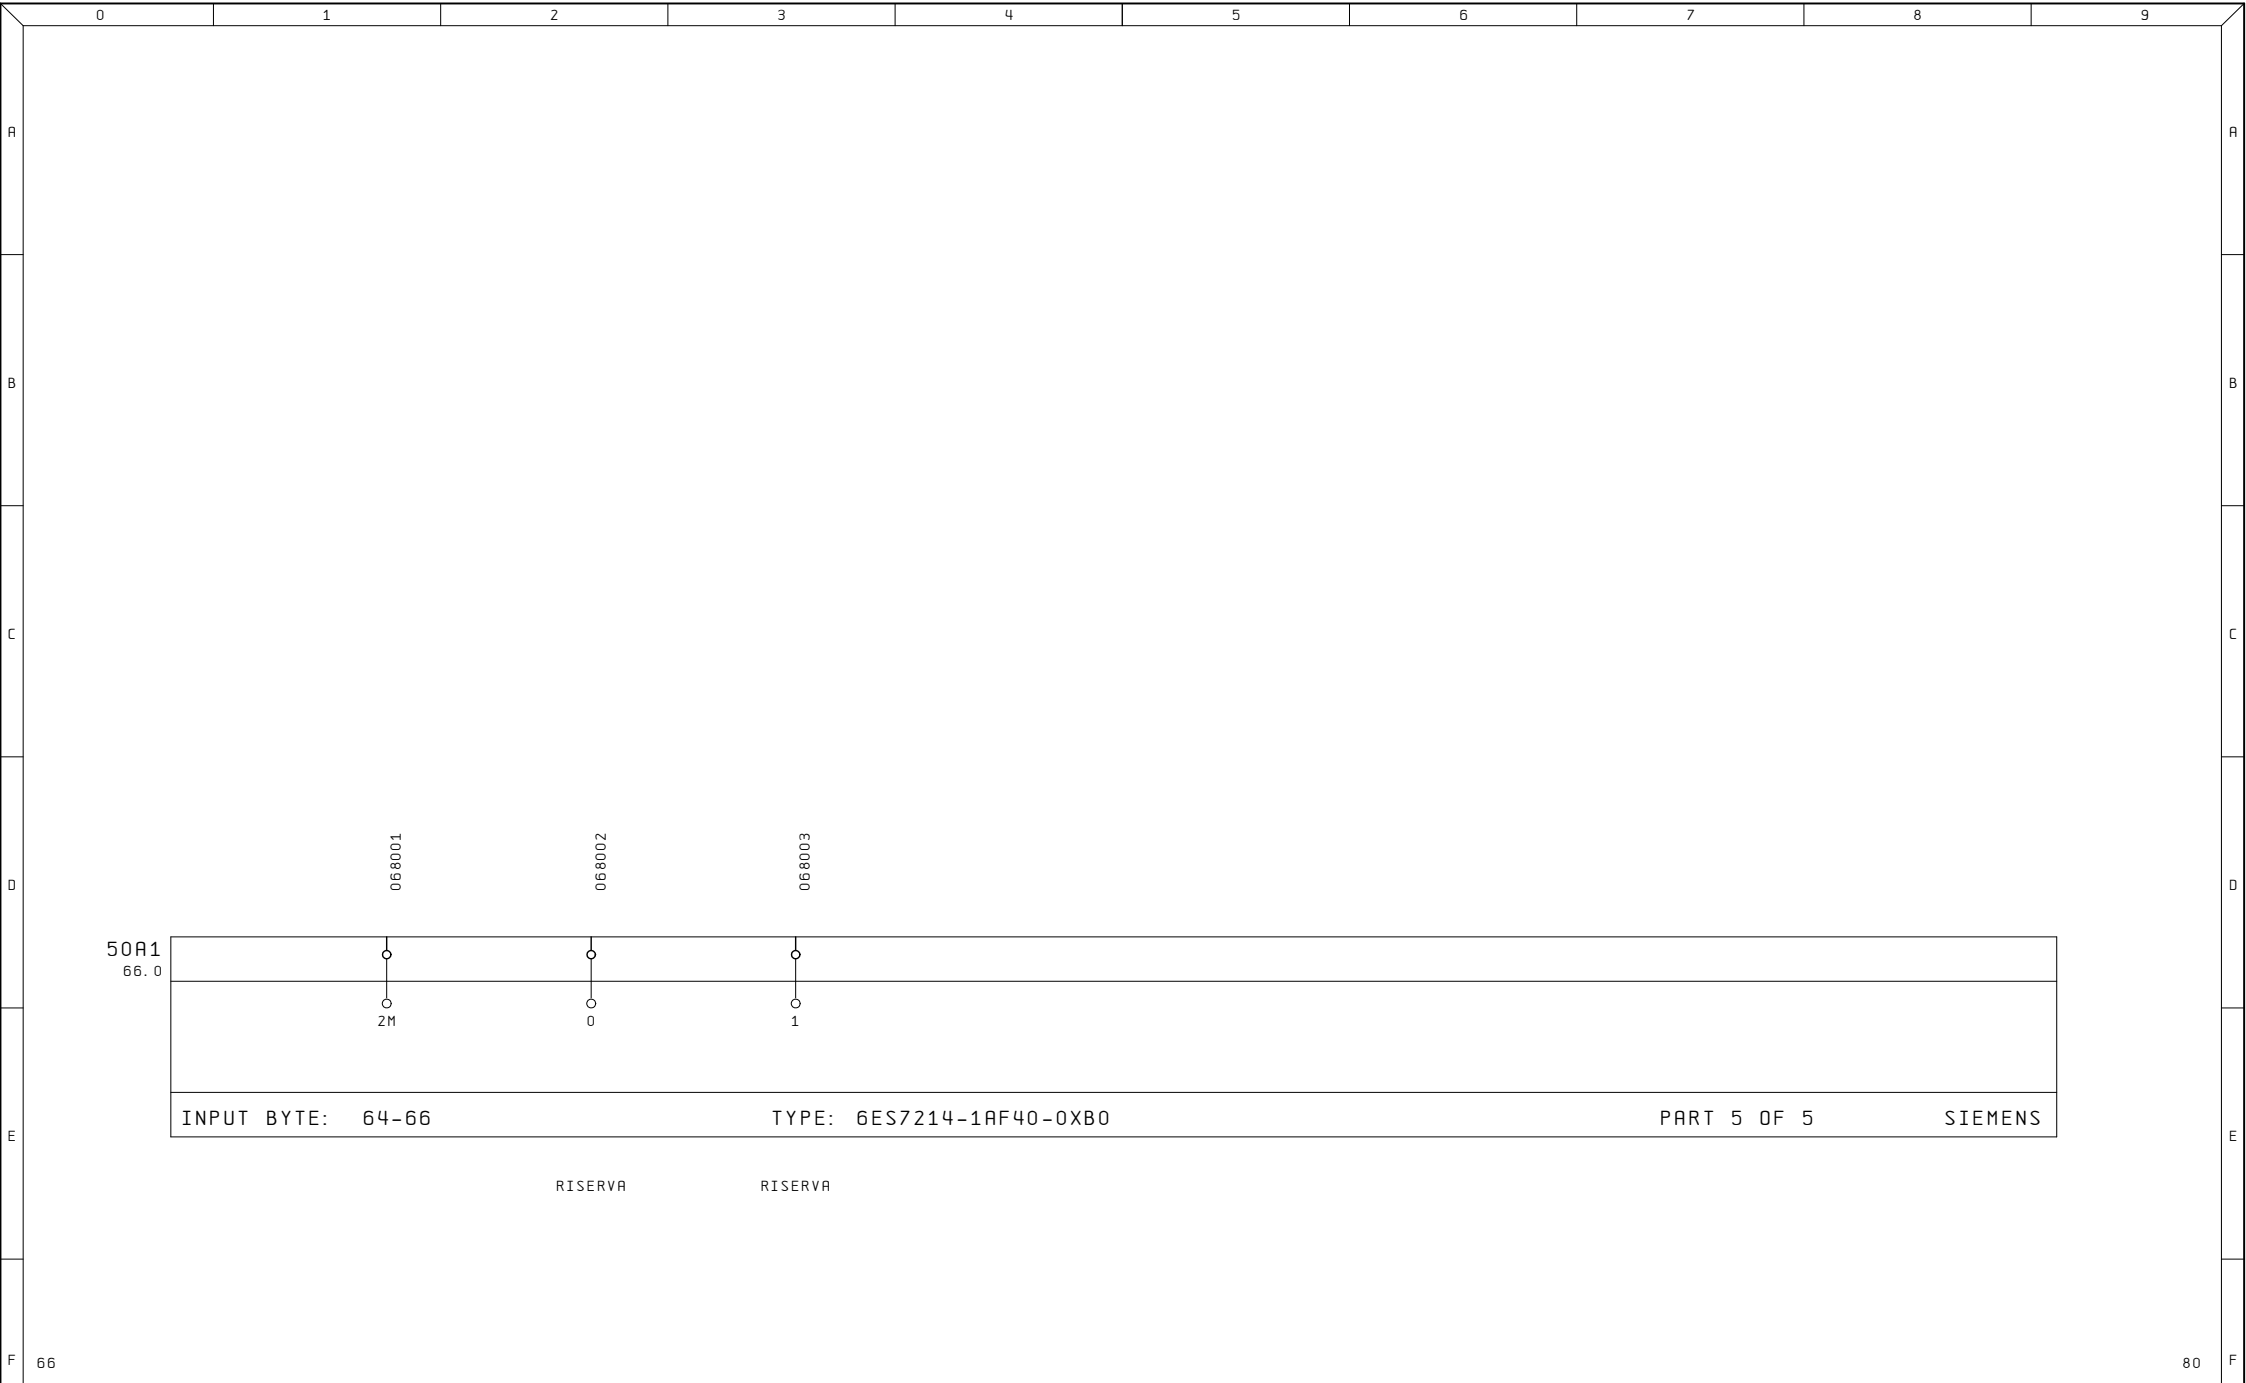

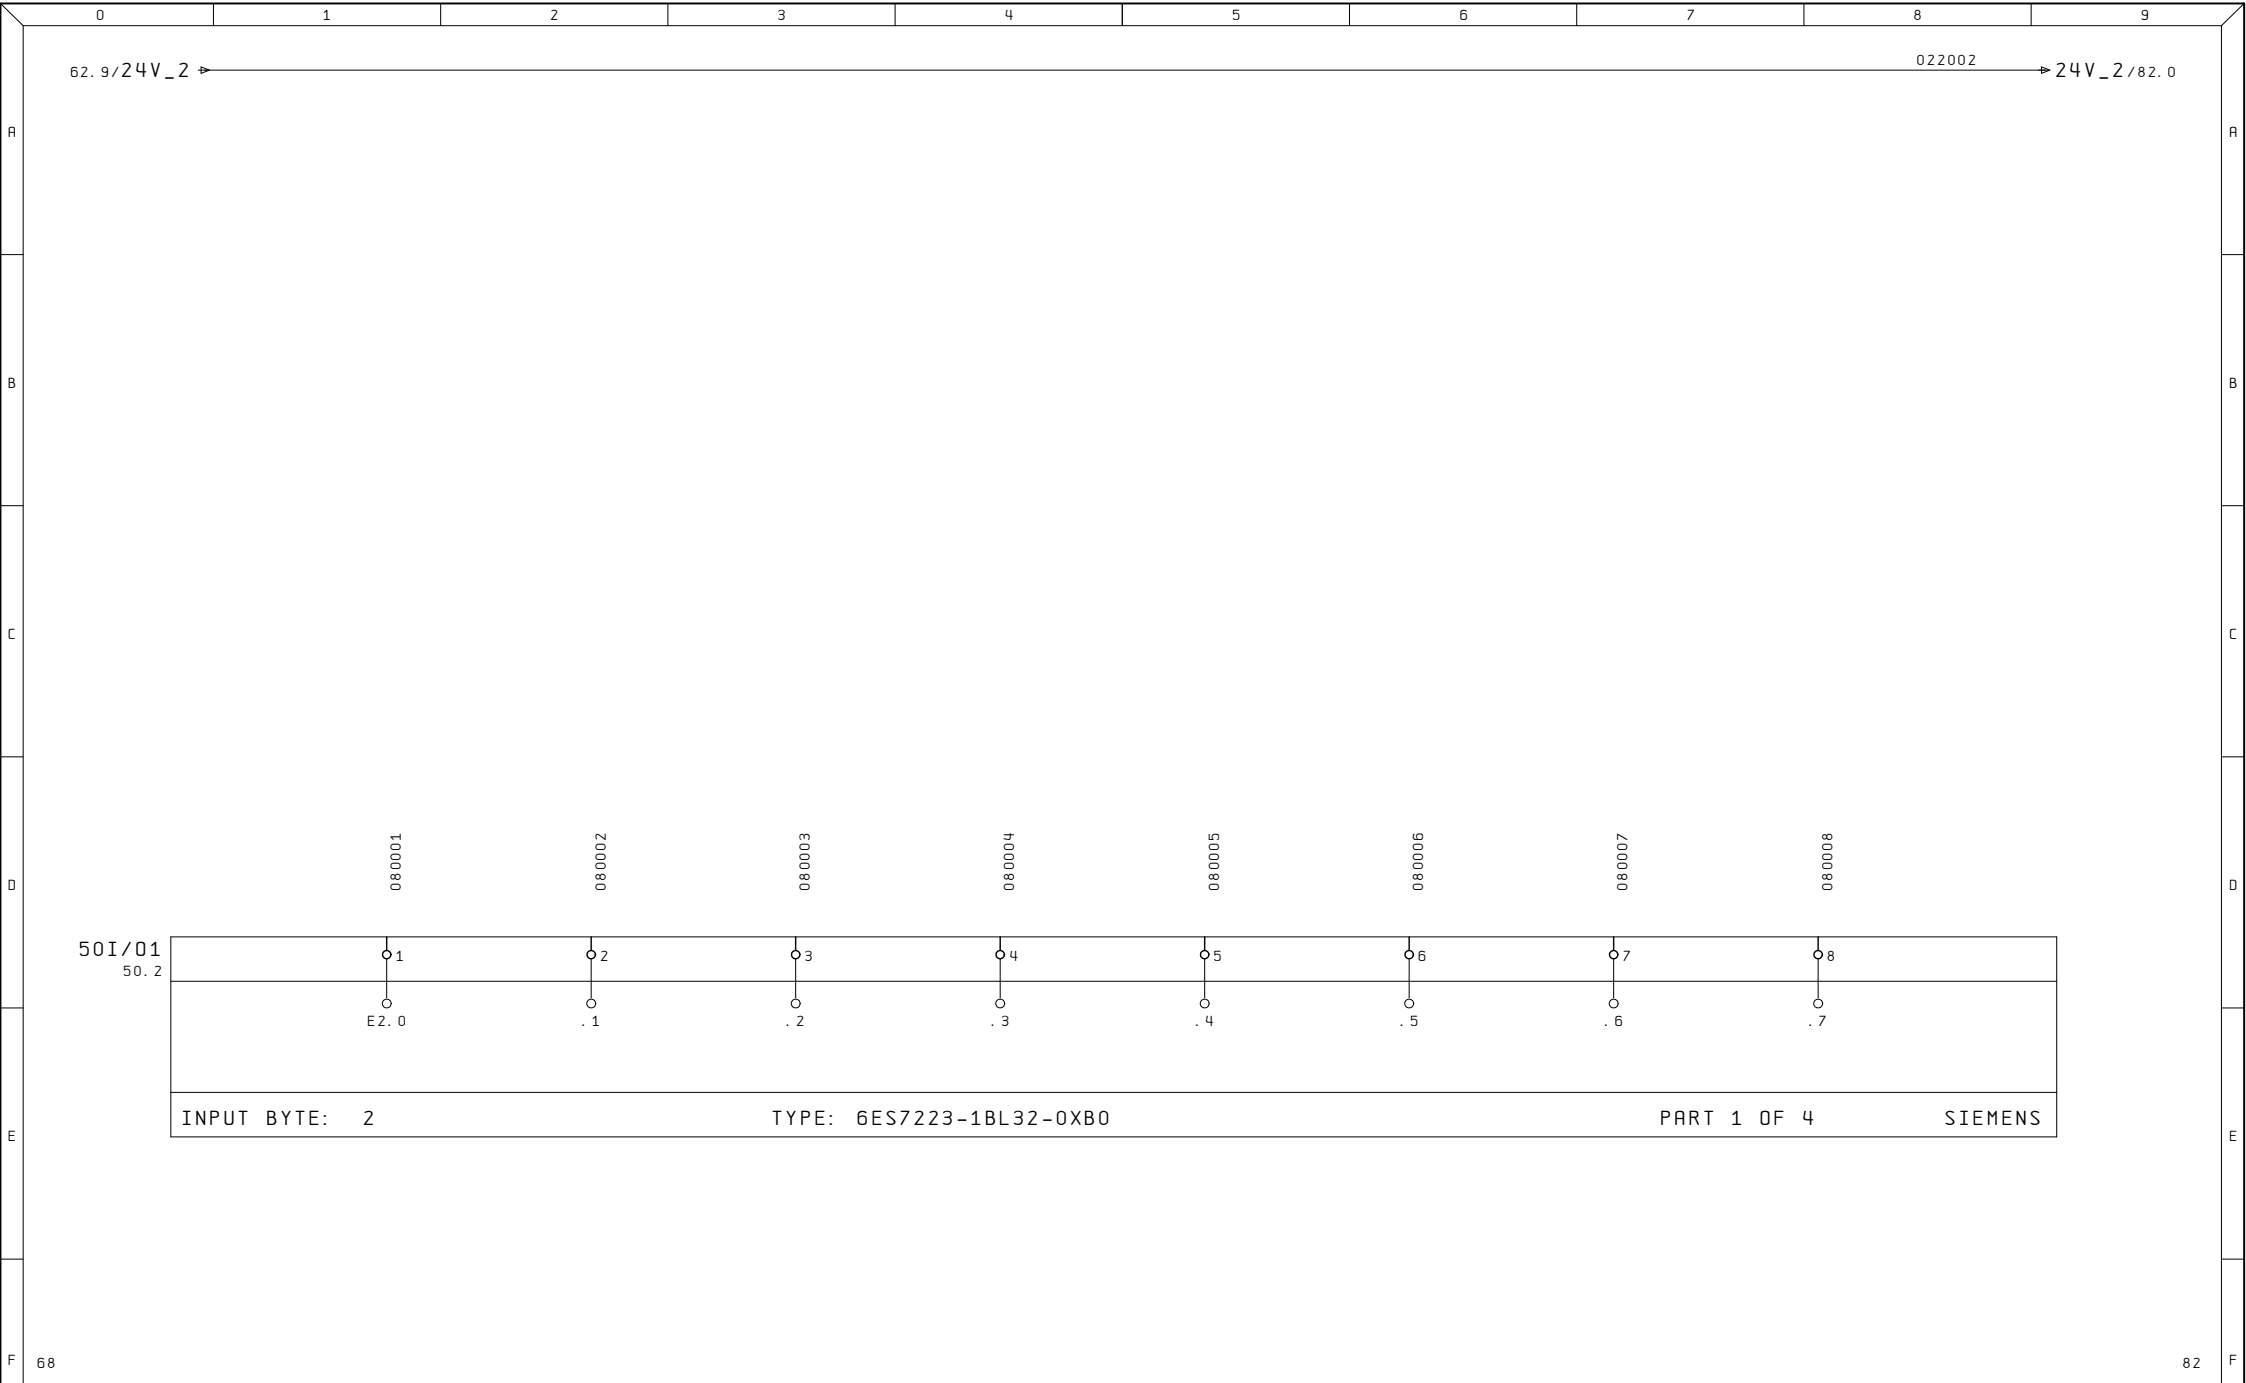


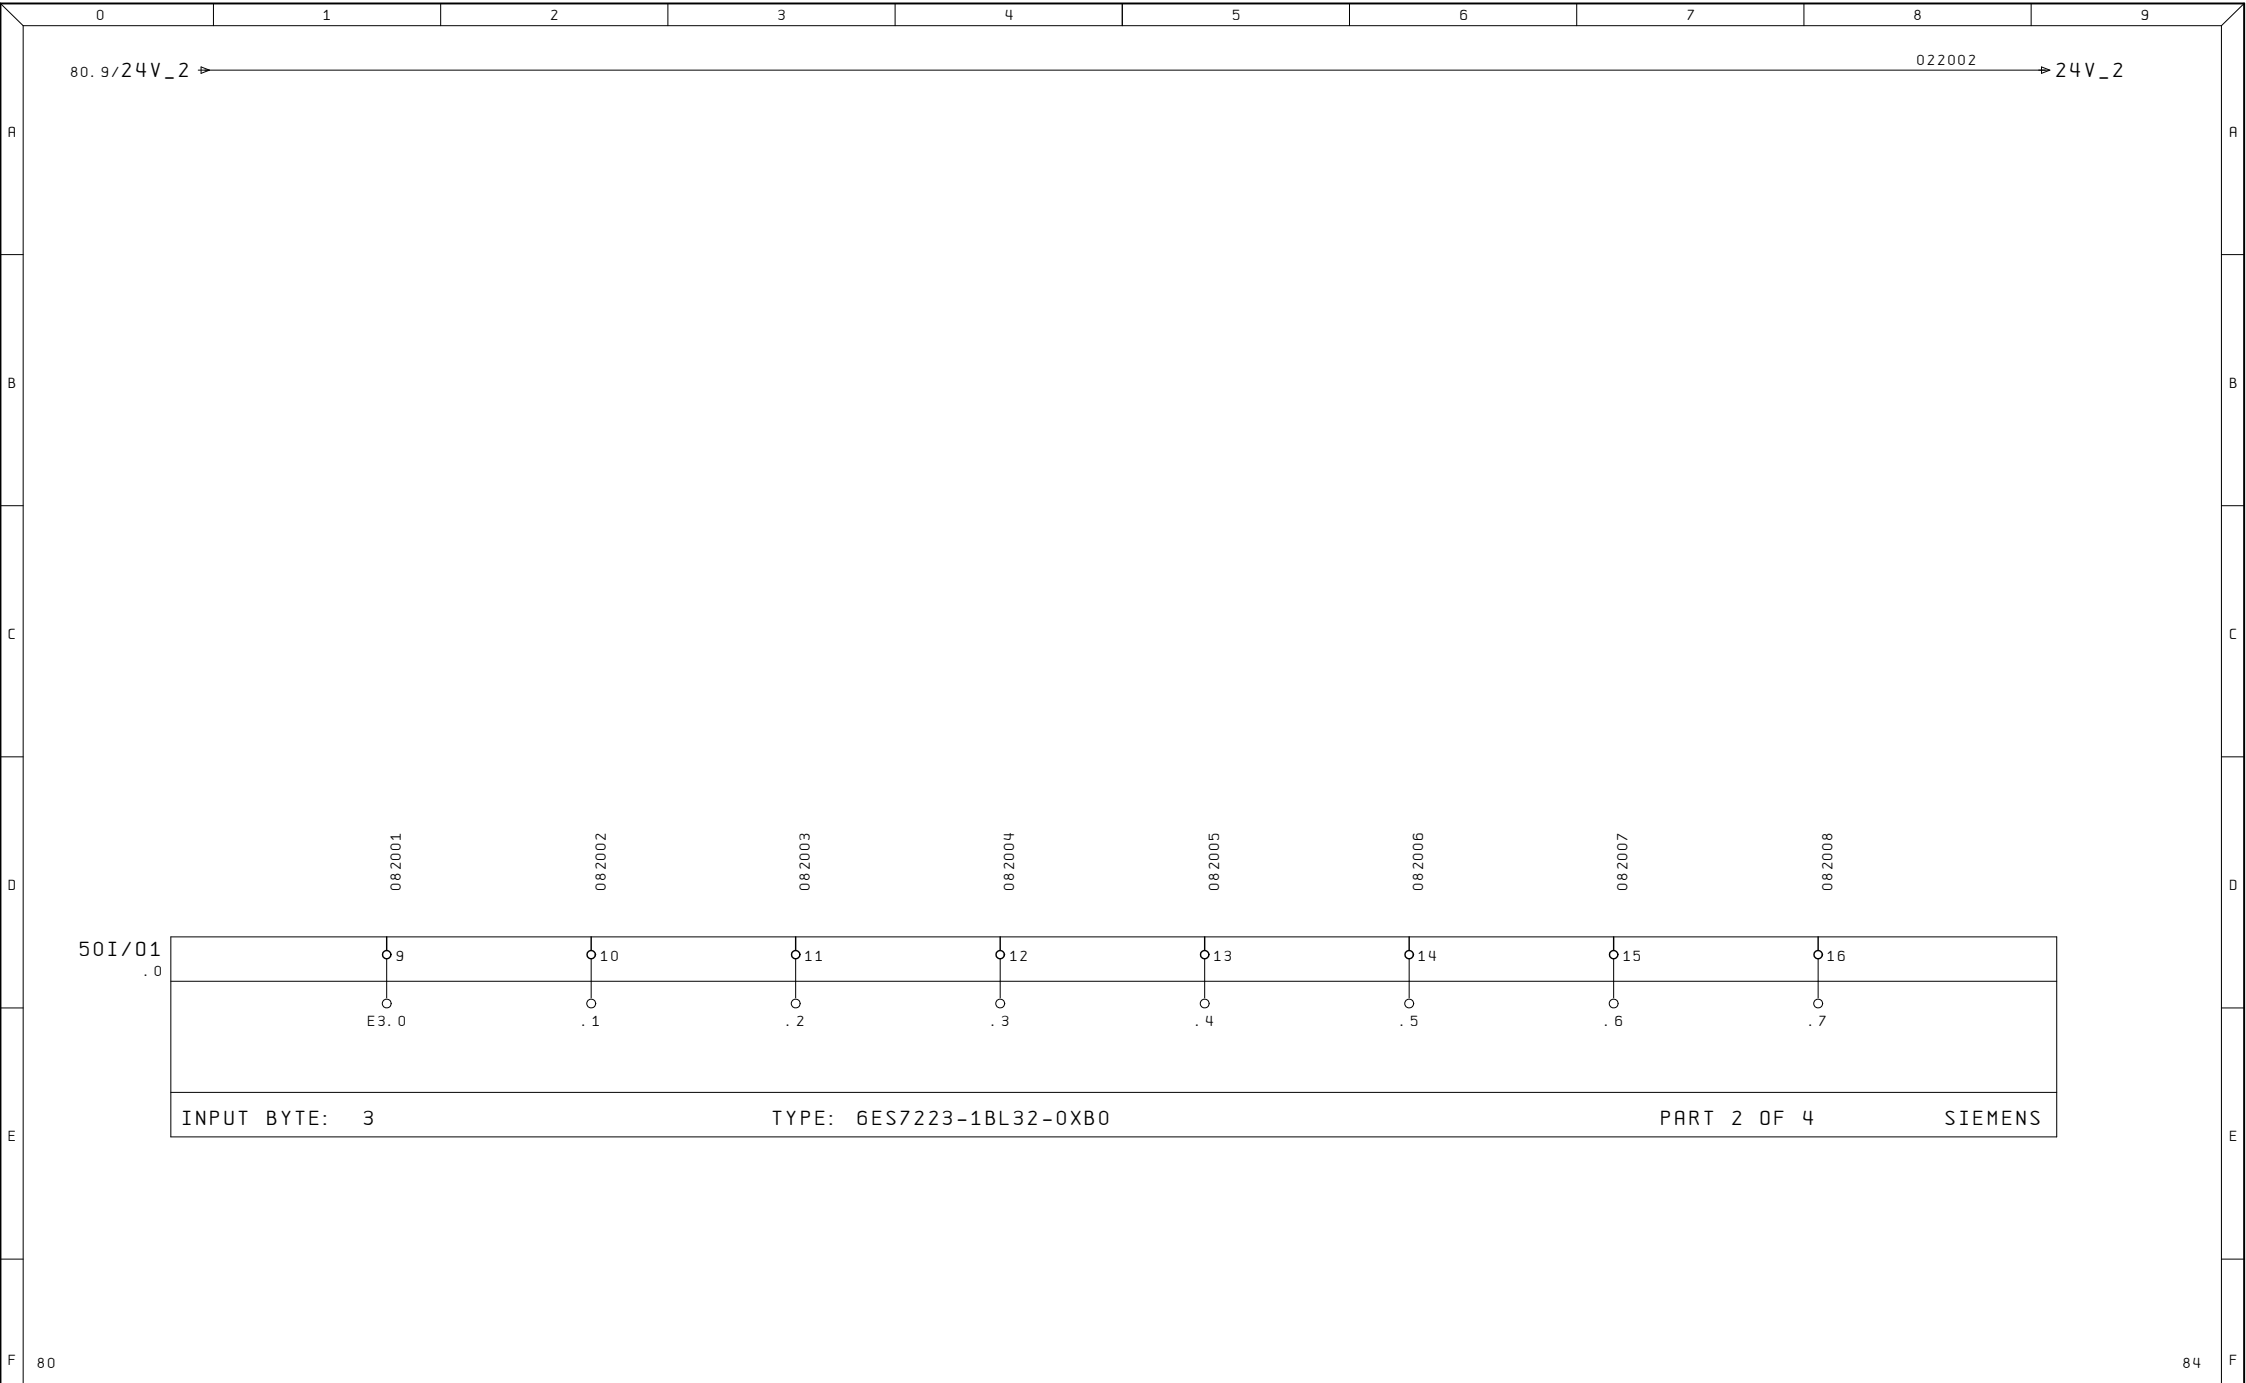

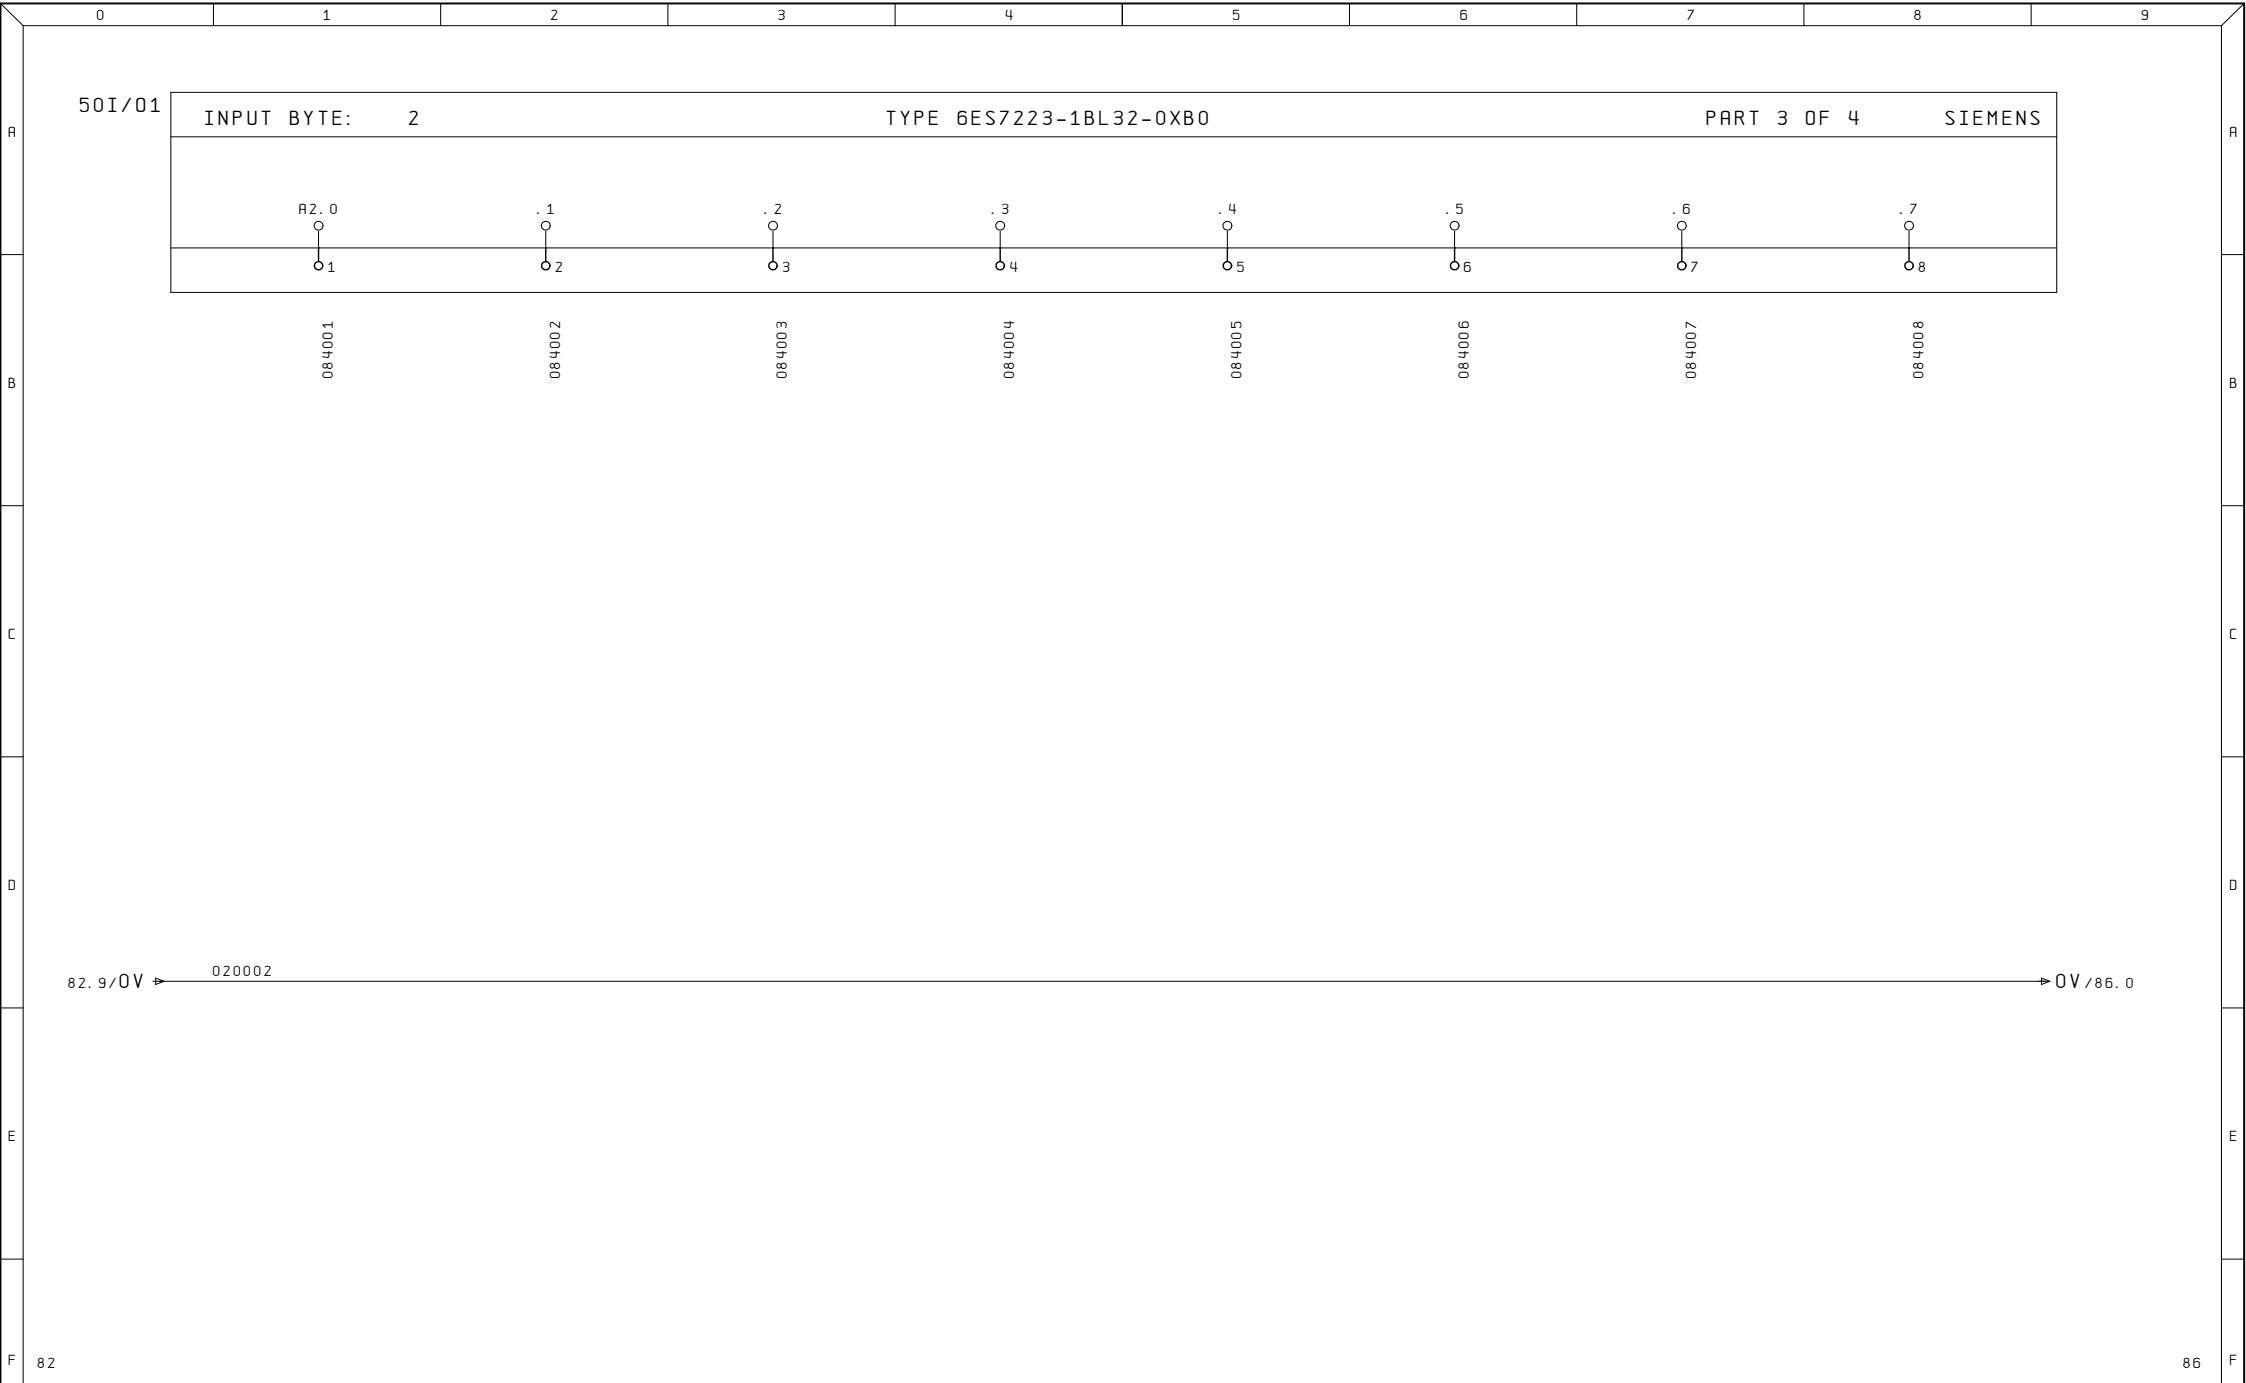


82

86

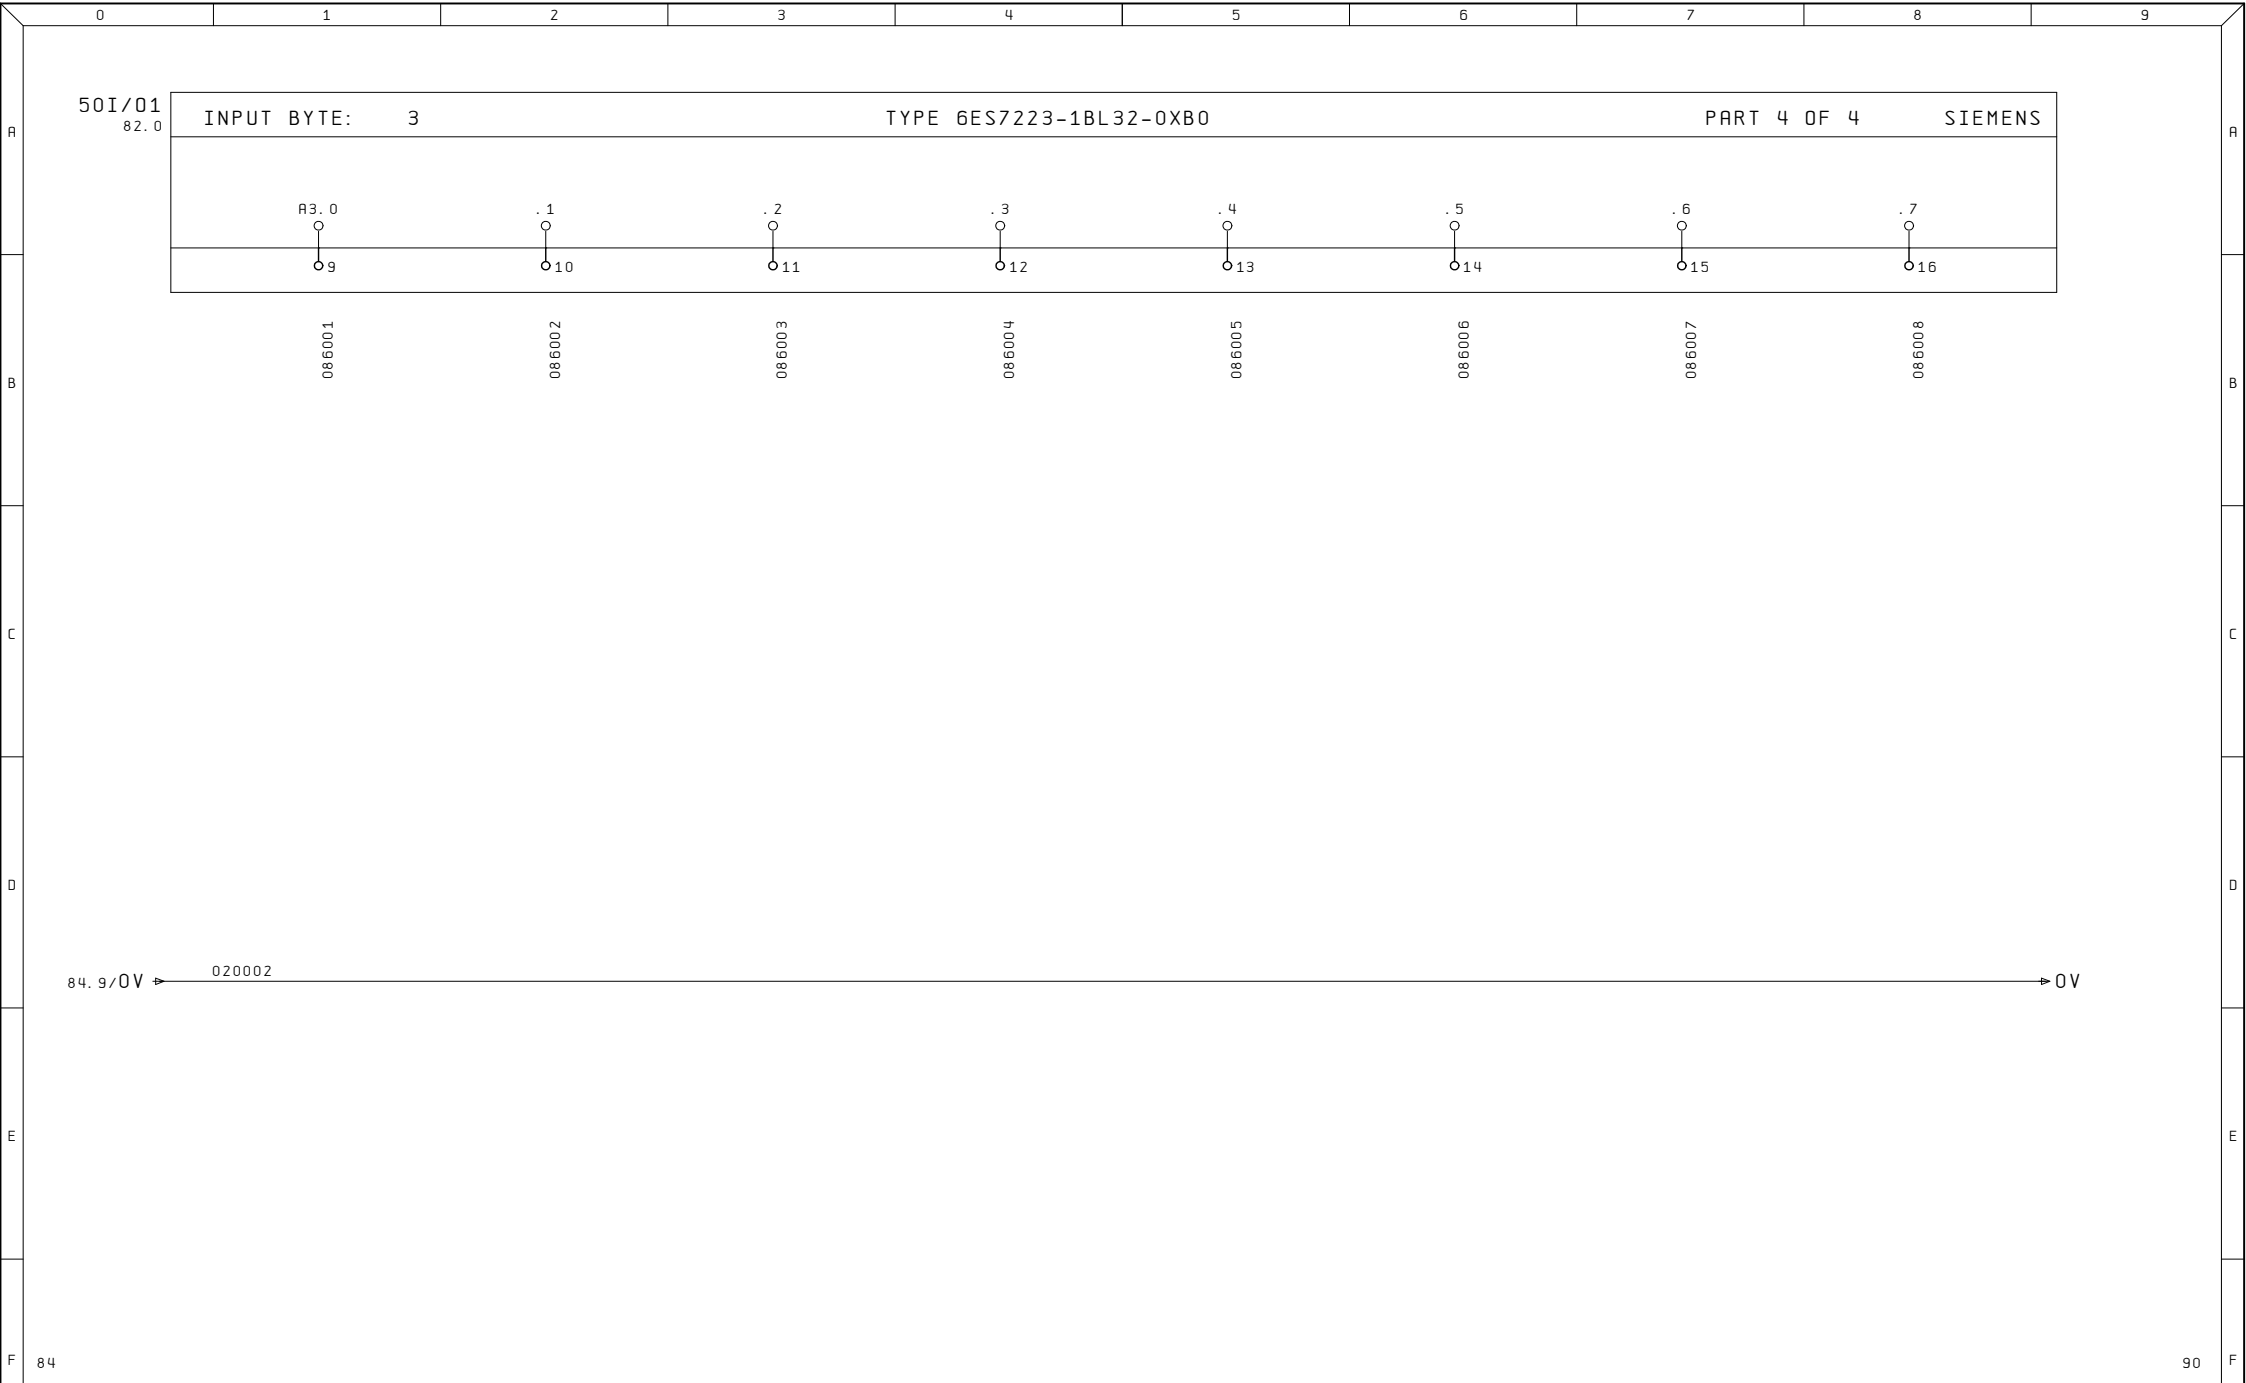


84


90

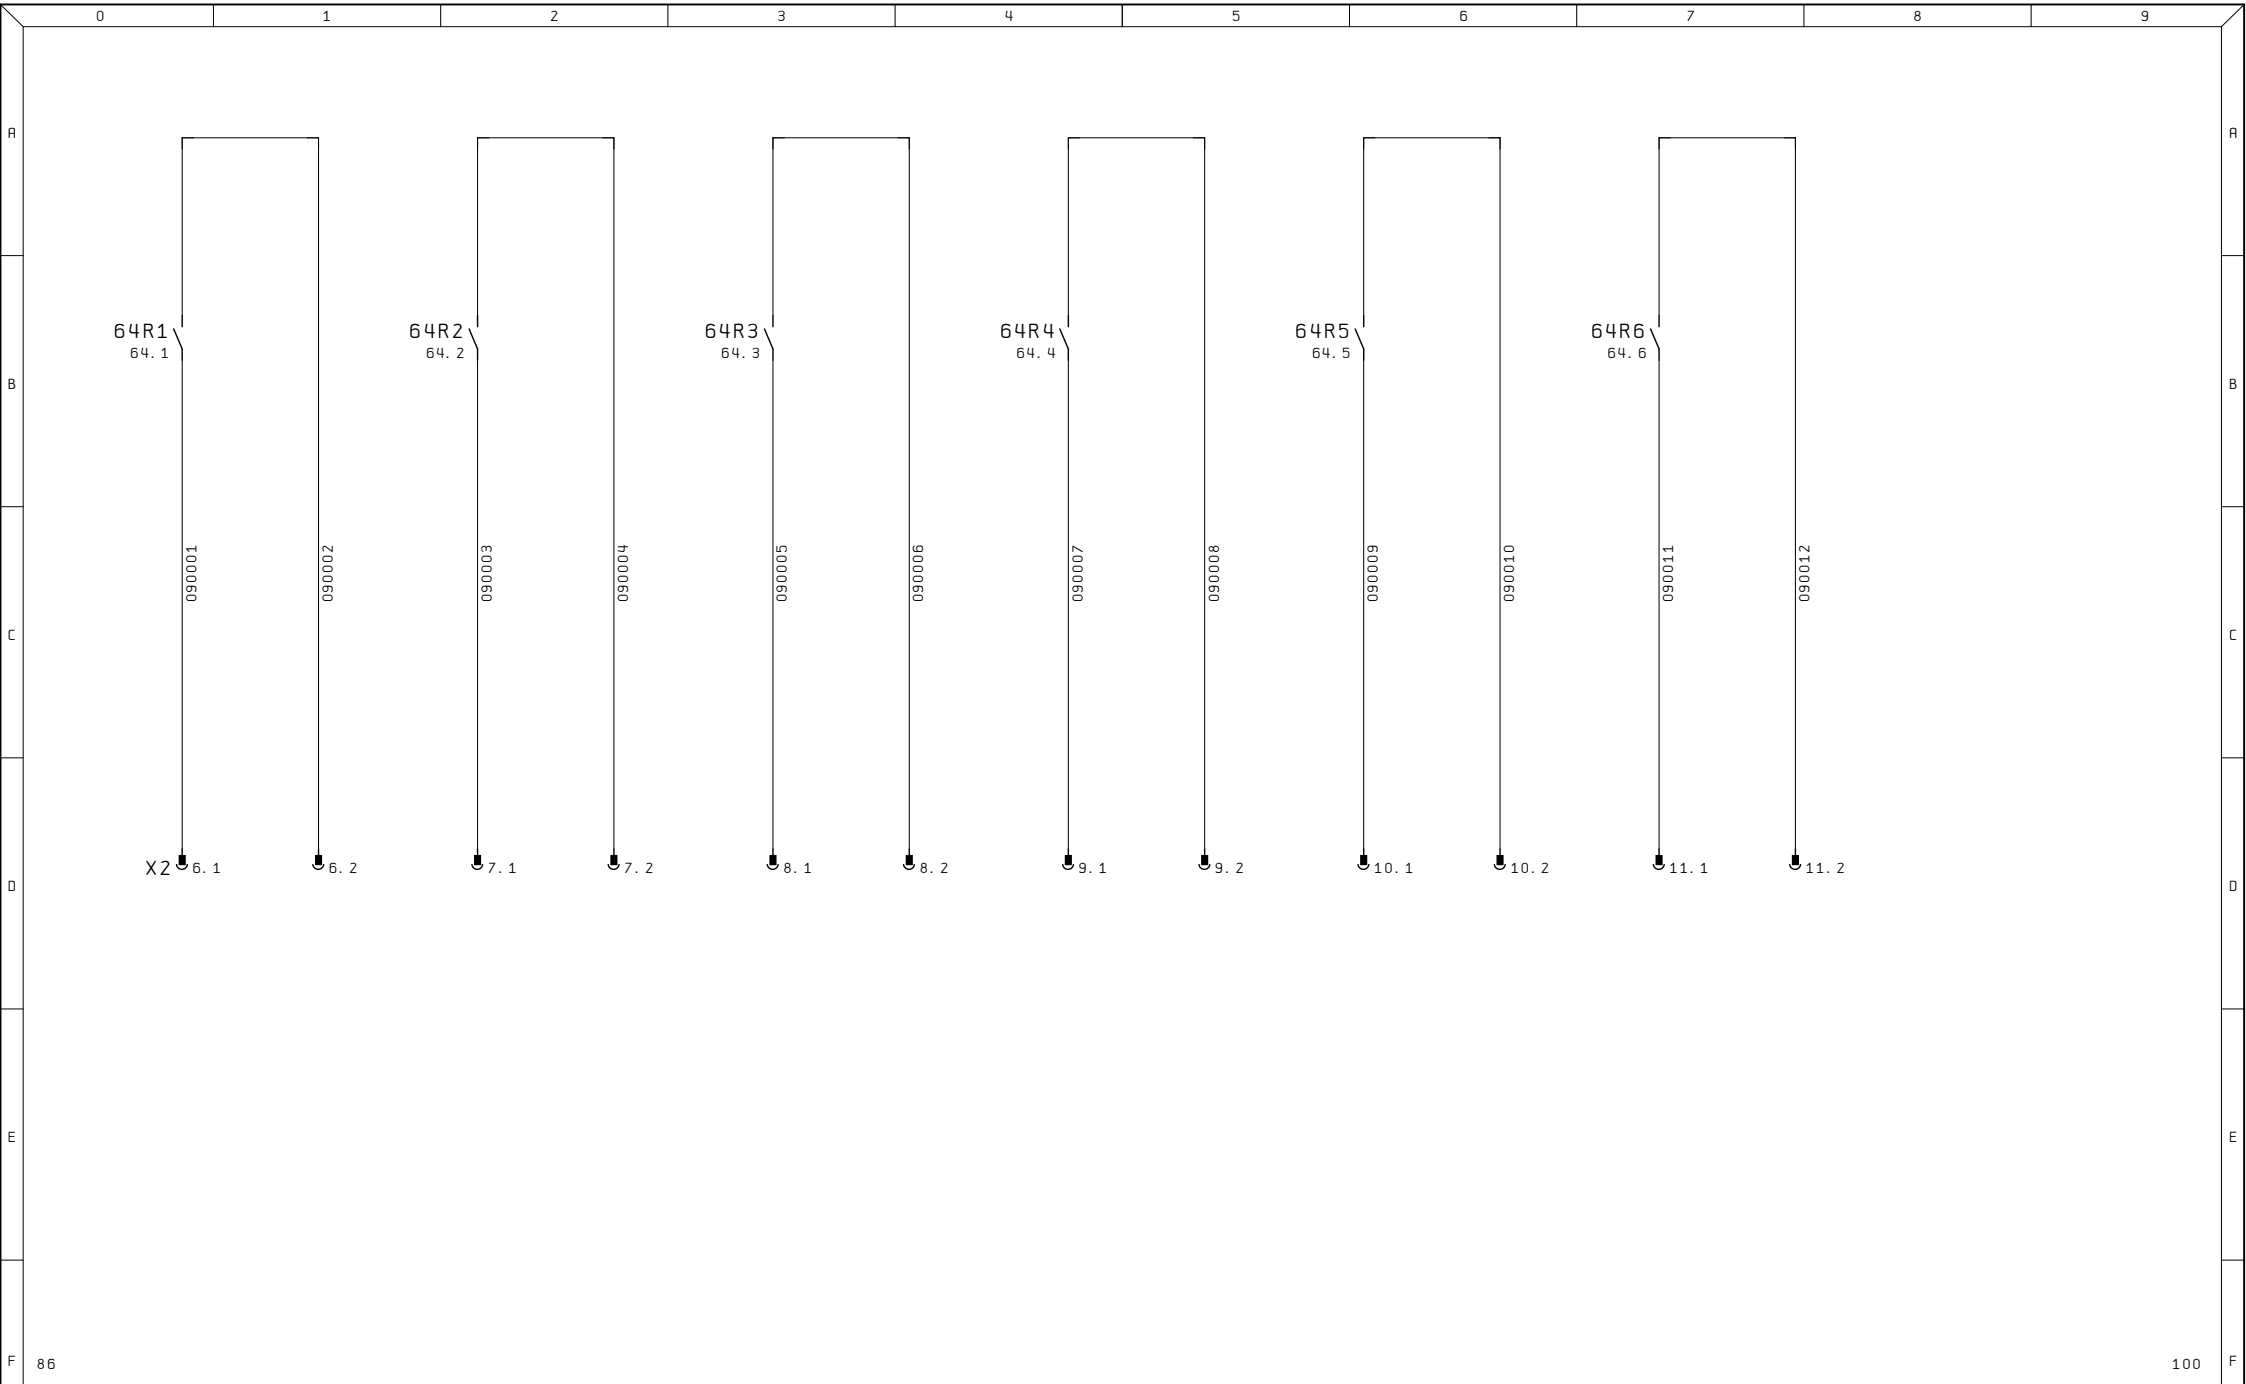


Ultime Modifiche		Rev. :	Impianto CONTROLLO FORI	R. E. M. S. R. L. Via Ferruccio, 16/A-03010 Patrica (Fr) Tel. +39-0775-830116 Fax +39-0775-839345	Cliente	Disegno Numero 2024_0230	Commessa 2024_0230	Codice Impianto QE	
		Data :				Descrizione pagina CONTATTI RELE'		Pag.	90
		Diseg. :			Cliente Finale			di	33
		Stampa : 08.Ott.2024							
		Verif. :							

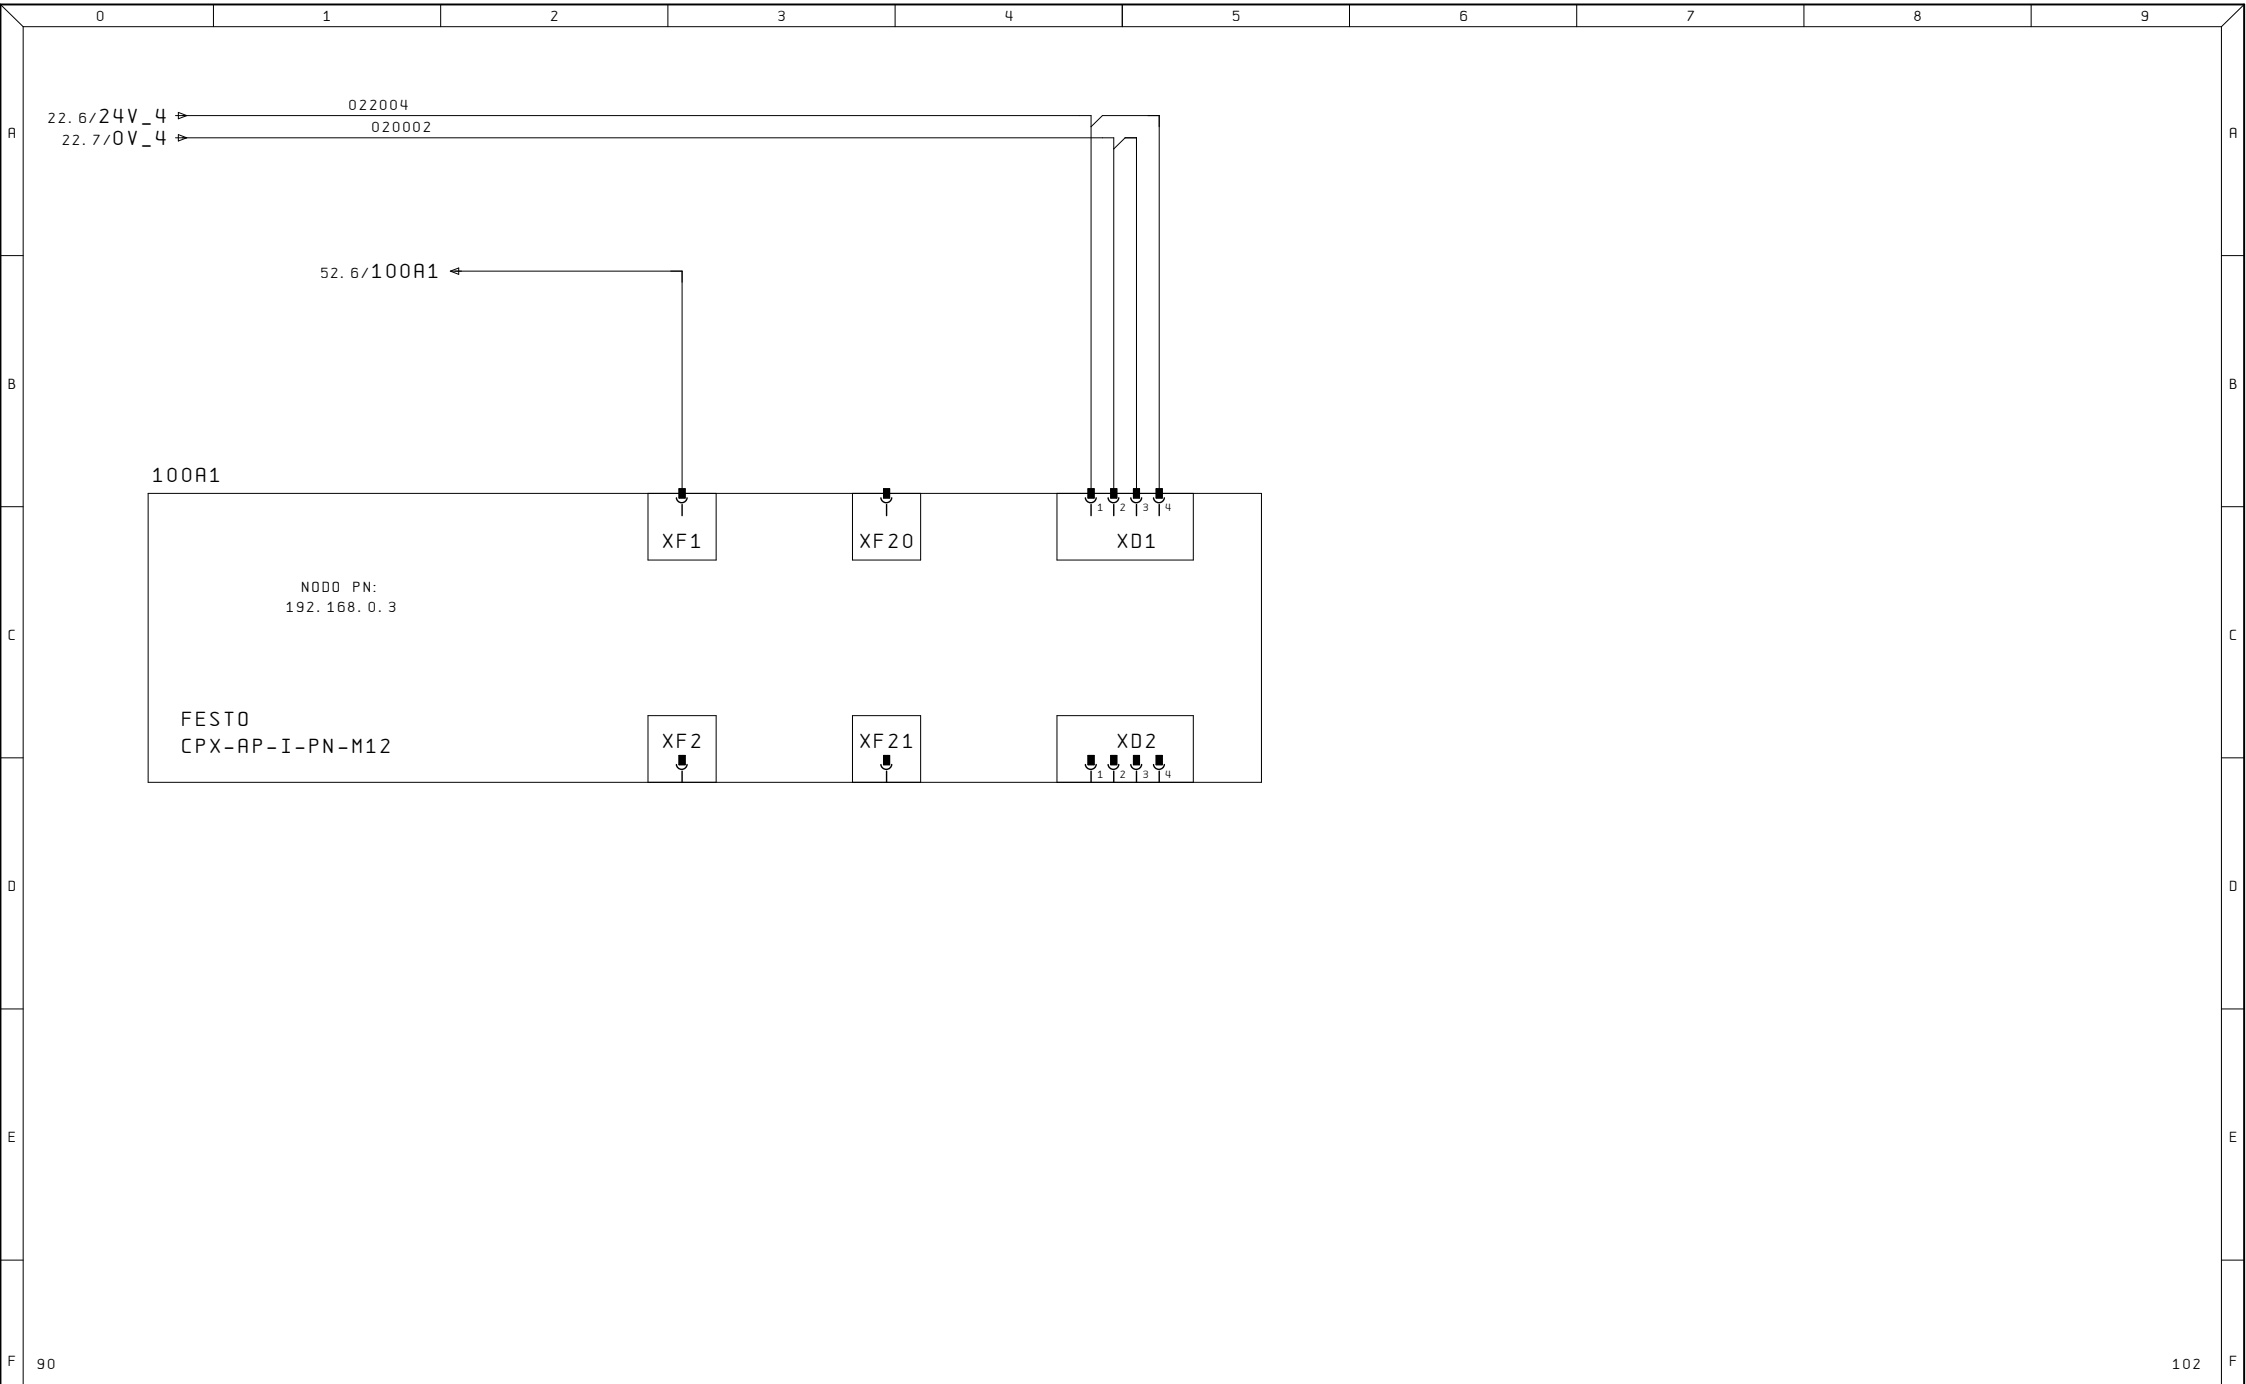


Ultime Modifiche		Rev. :	Impianto		R. E. M. S. R. L.		Cliente		Disegno Numero	Commissa	Codice Impianto	
		Data :	CONTROLLO FORI		Via Ferruccia, 16/A-03010 Patrica (Fr)				2024_0230	2024_0230	QE	
		Diseg. :			Tel. +39-0775-830116		Cliente Finale		Descrizione pagina		Pag.	100
		Stampa : 08.Ott.2024			Fax +39-0775-839345				INTERFACCIA PROFINET		di	33
		Verif. :			QUESTO DISEGNO E' DI PROPRIETA' ESCLUSIVA DELLA R.E.M. S.R.L. E' VIETATO RIPRODURLO O COMUNICARLO AD ALTRI SENZA LA PROPRIA AUTORIZZAZIONE							

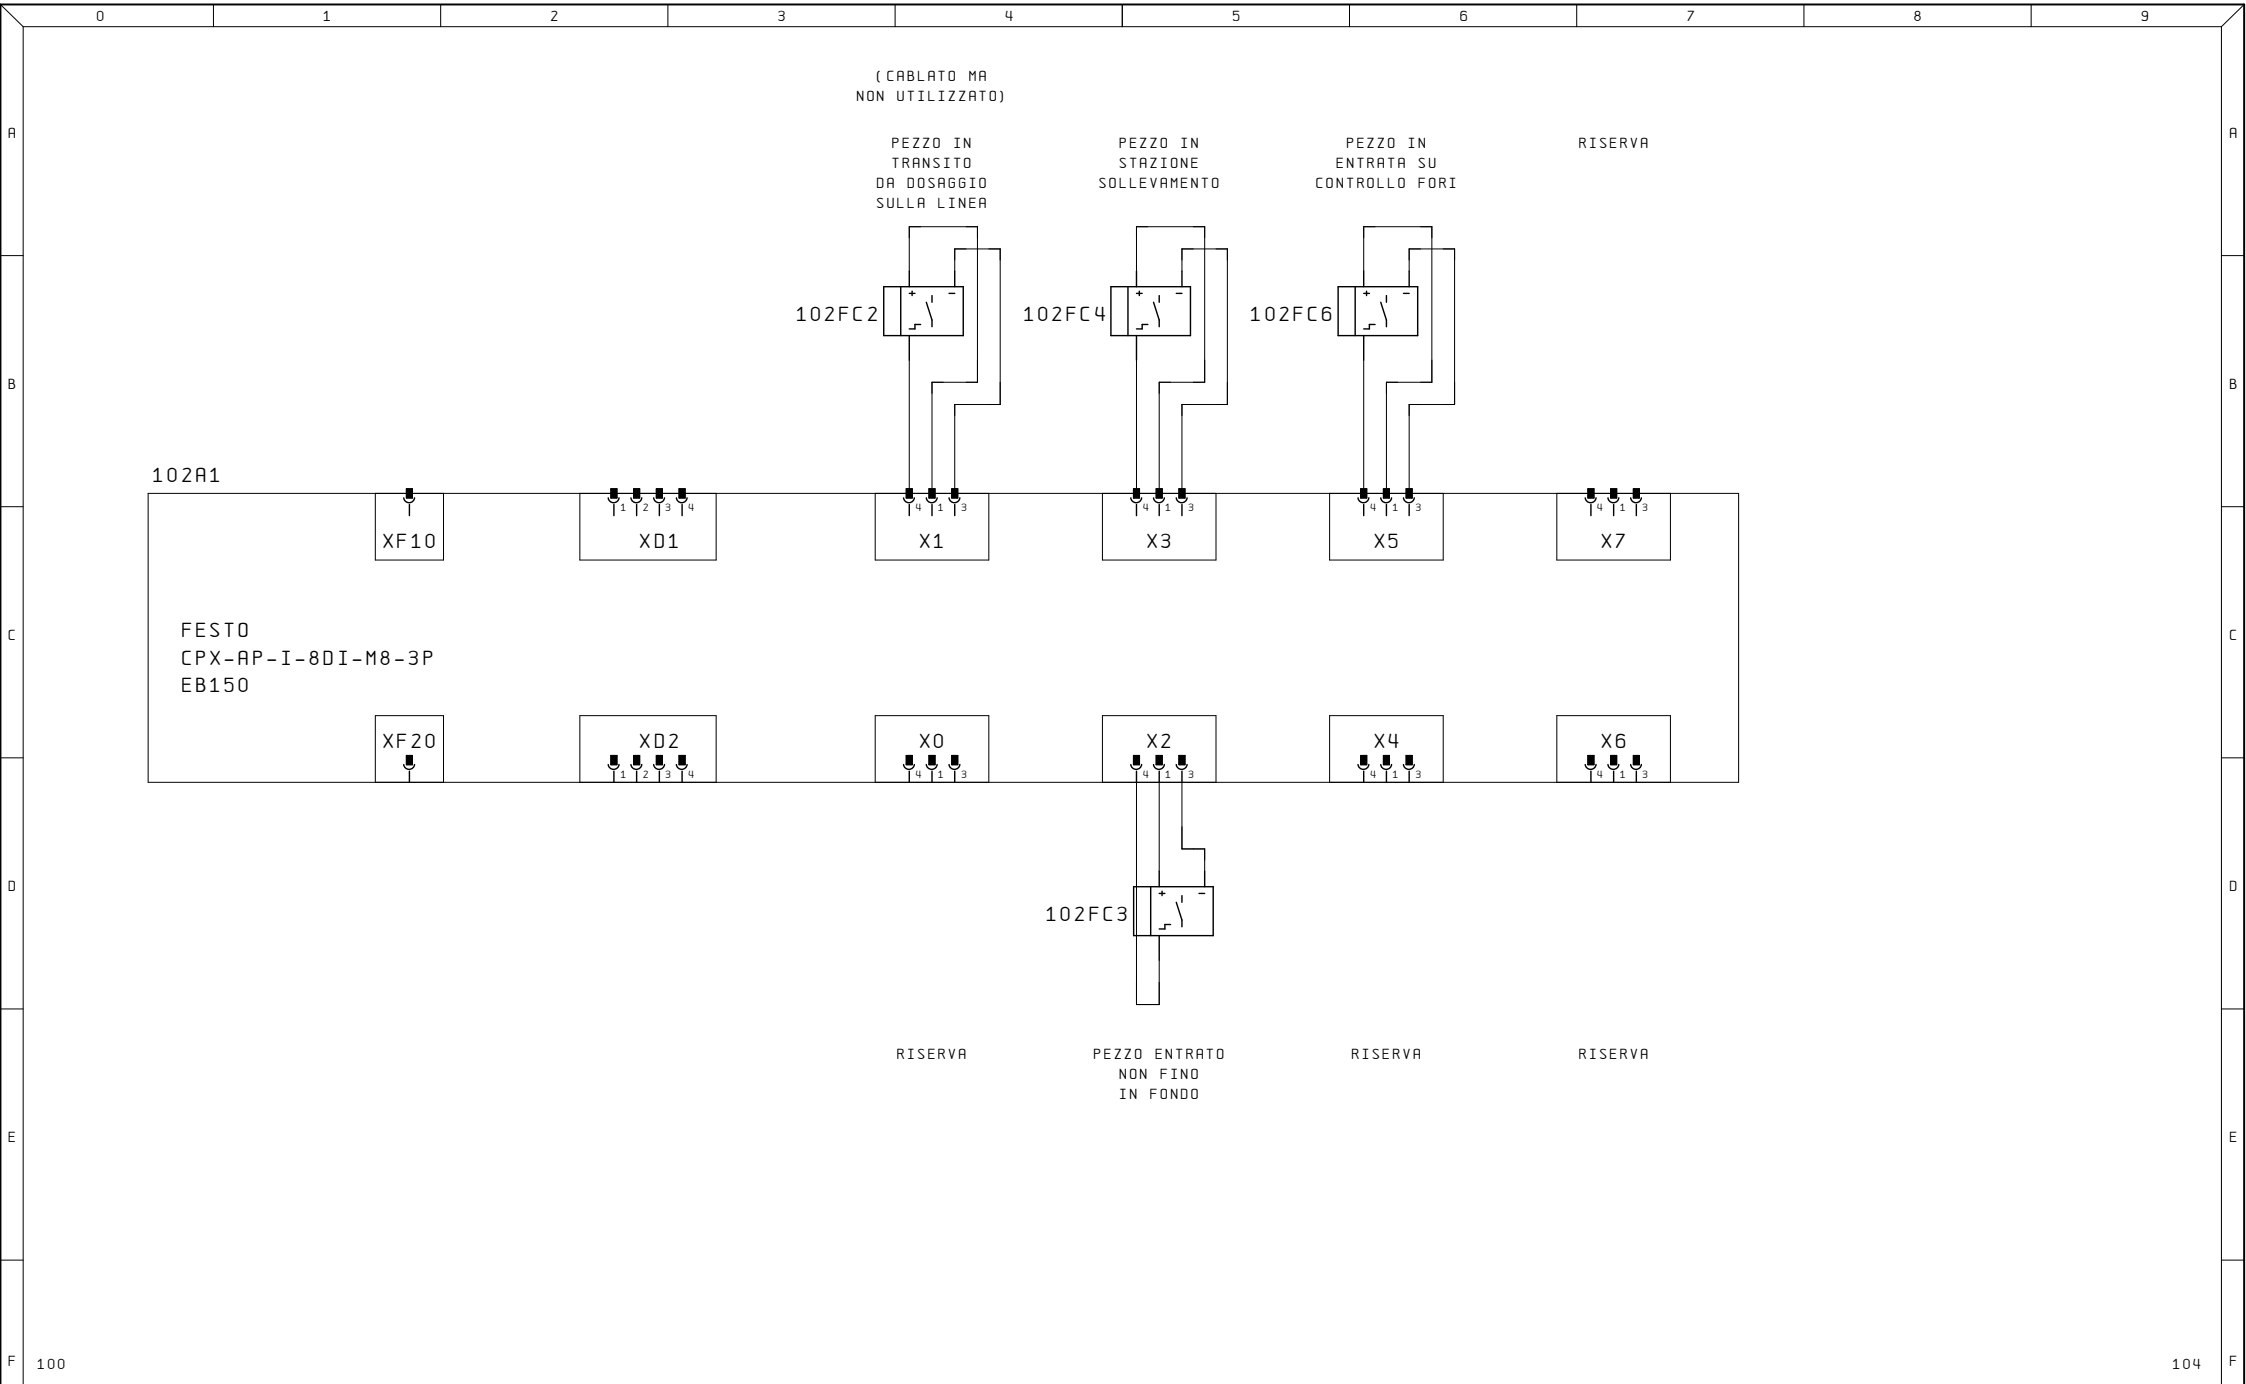


Ultime Modifiche	Rev. :	Impianto CONTROLLO FORI	R. E. M. S. R. L. Via Ferruccia, 16/A-03010 Patrica (Fr) Tel. +39-0775-830116 Fax +39-0775-839345 QUESTO DISEGNO E' DI PROPRIETA' ESCLUSIVA DELLA R. E. M. S. R. L. E' VIETATO RIPRODURLO O COMUNICARLO AD ALTRI SENZA LA PROPRIA AUTORIZZAZIONE	Cliente	Disegno Numero 2024_0230	Commissa 2024_0230	Codice Impianto QE		
	Data :			Cliente Finale	Descrizione pagina				Pag. 102
	Diseg. :				MODULO 1 INGRESSI DIGITALI				
	Stampa : 08.Ott.2024								
	Verif. :								di 33

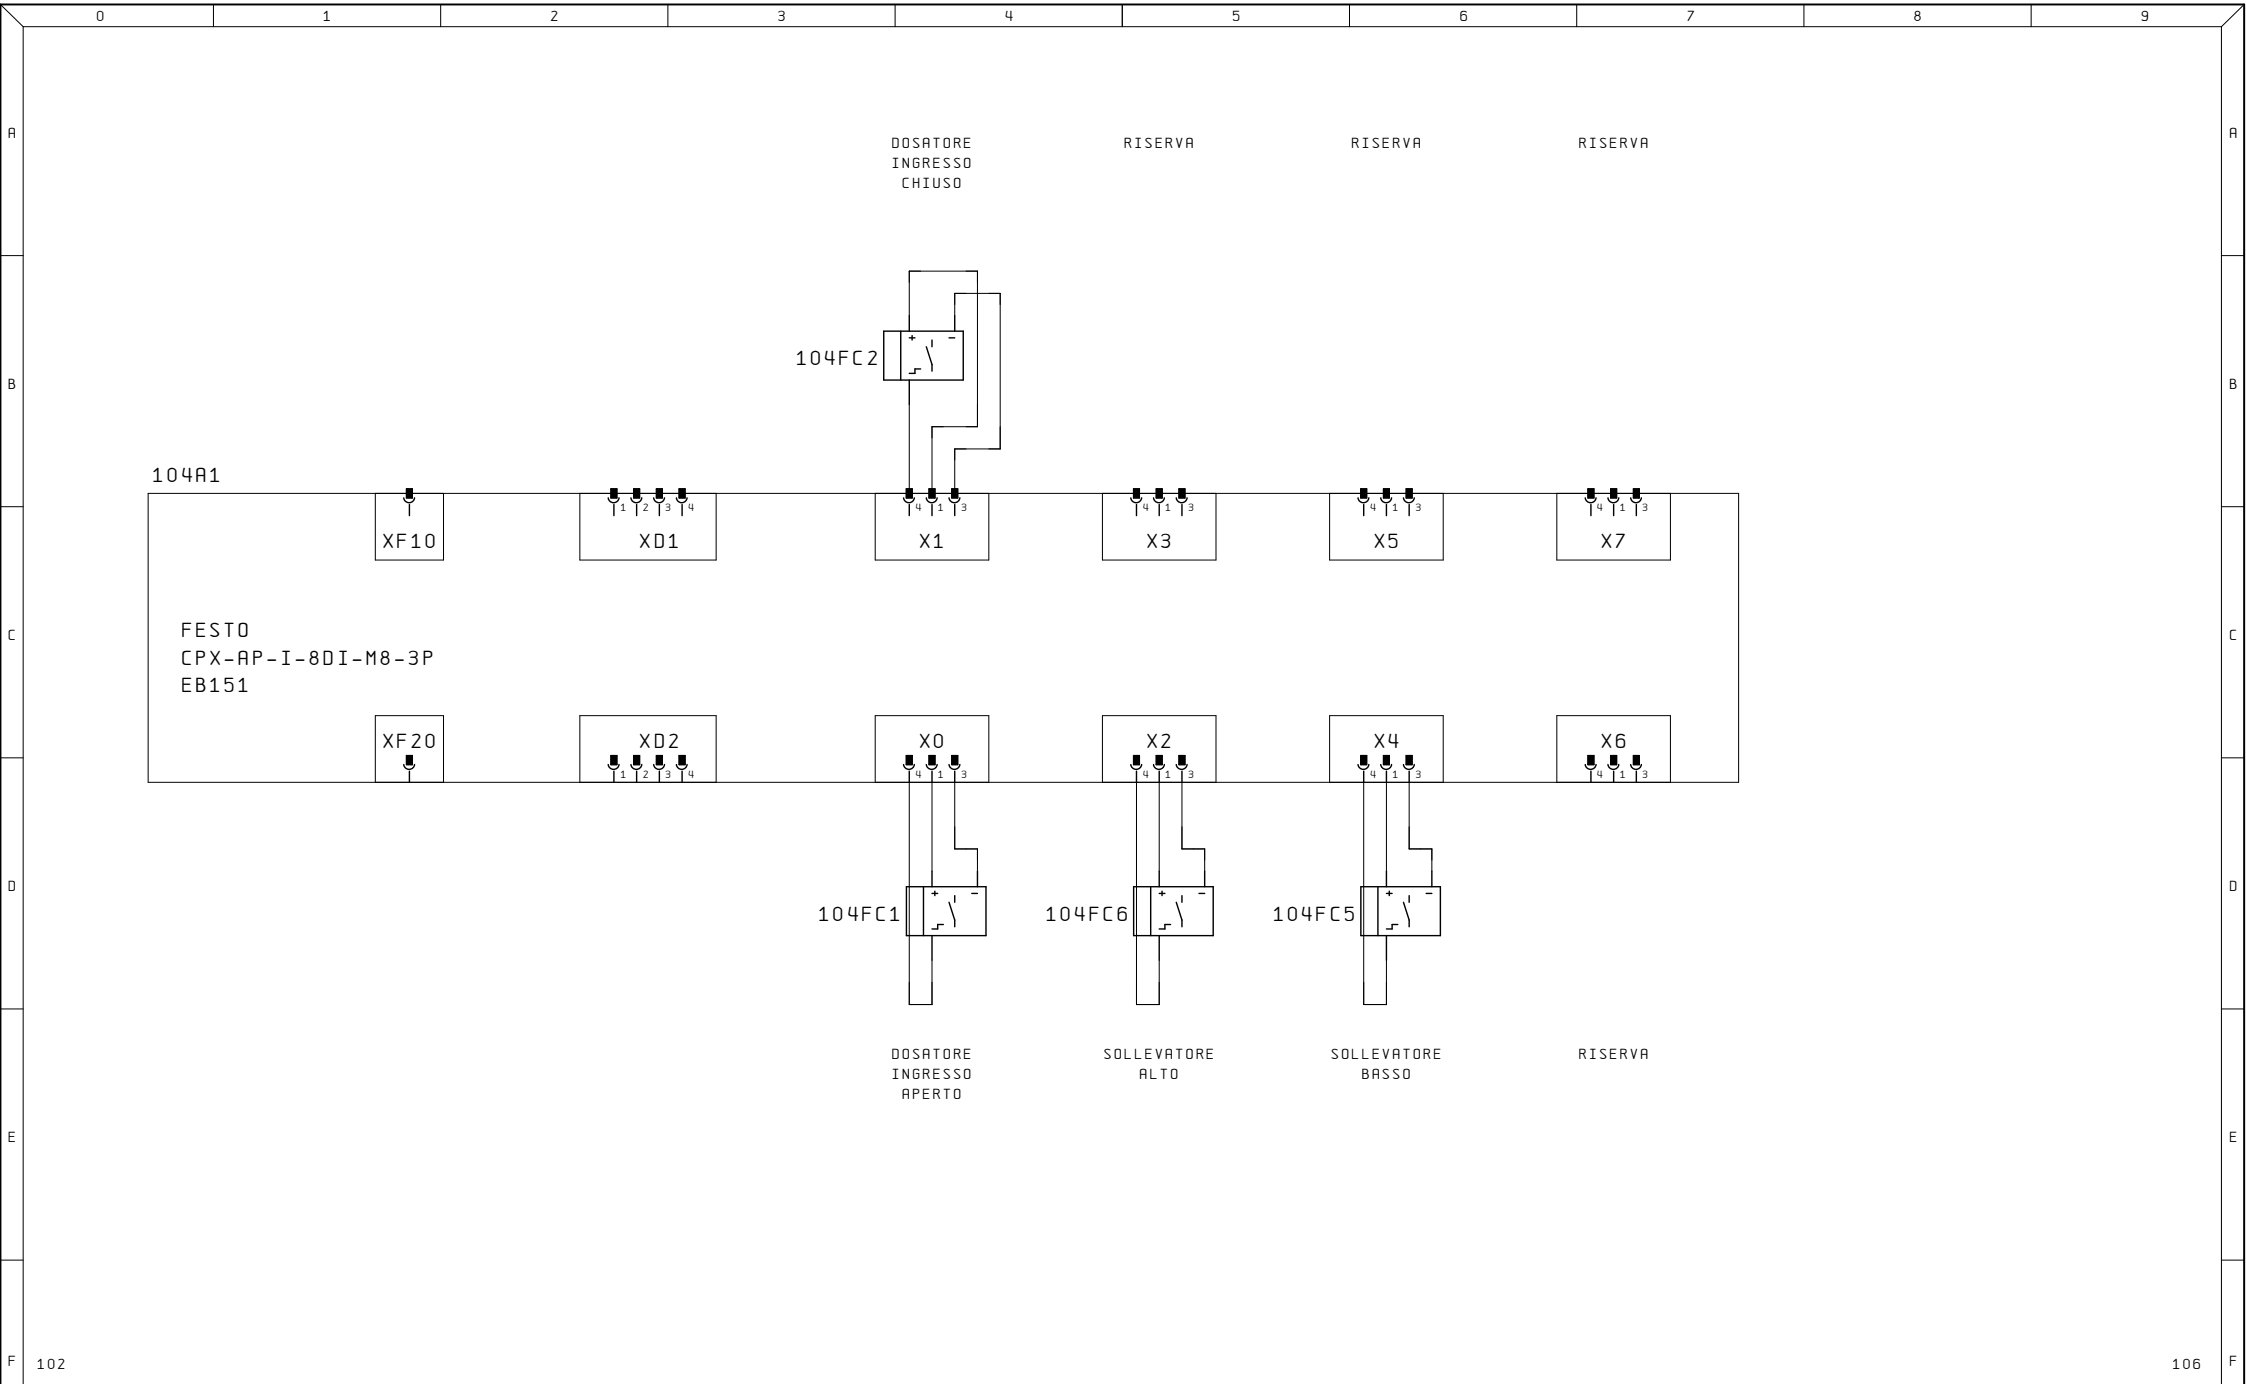

Ultime Modifiche	Rev. :	Impianto CONTROLLO FORI	R. E. M. S. R. L. Via Ferruccia, 16/A-03010 Patrica (Fr) Tel. +39-0775-830116 Fax +39-0775-839345 QUESTO DISEGNO E' DI PROPRIETA' ESCLUSIVA DELLA R. E. M. S. R. L. E' VIETATO RIPRODURLO O COMUNICARLO AD ALTRI SENZA LA PROPRIA AUTORIZZAZIONE	Cliente	Disegno Numero 2024_0230	Commissa 2024_0230	Codice Impianto QE	
	Data :			Descrizione pagina MODULO 2 INGRESSI DIGITALI	Pag. 104			
	Diseg. :					Cliente Finale		
	Stampa : 08.Ott.2024							
	Verif. :							di 33

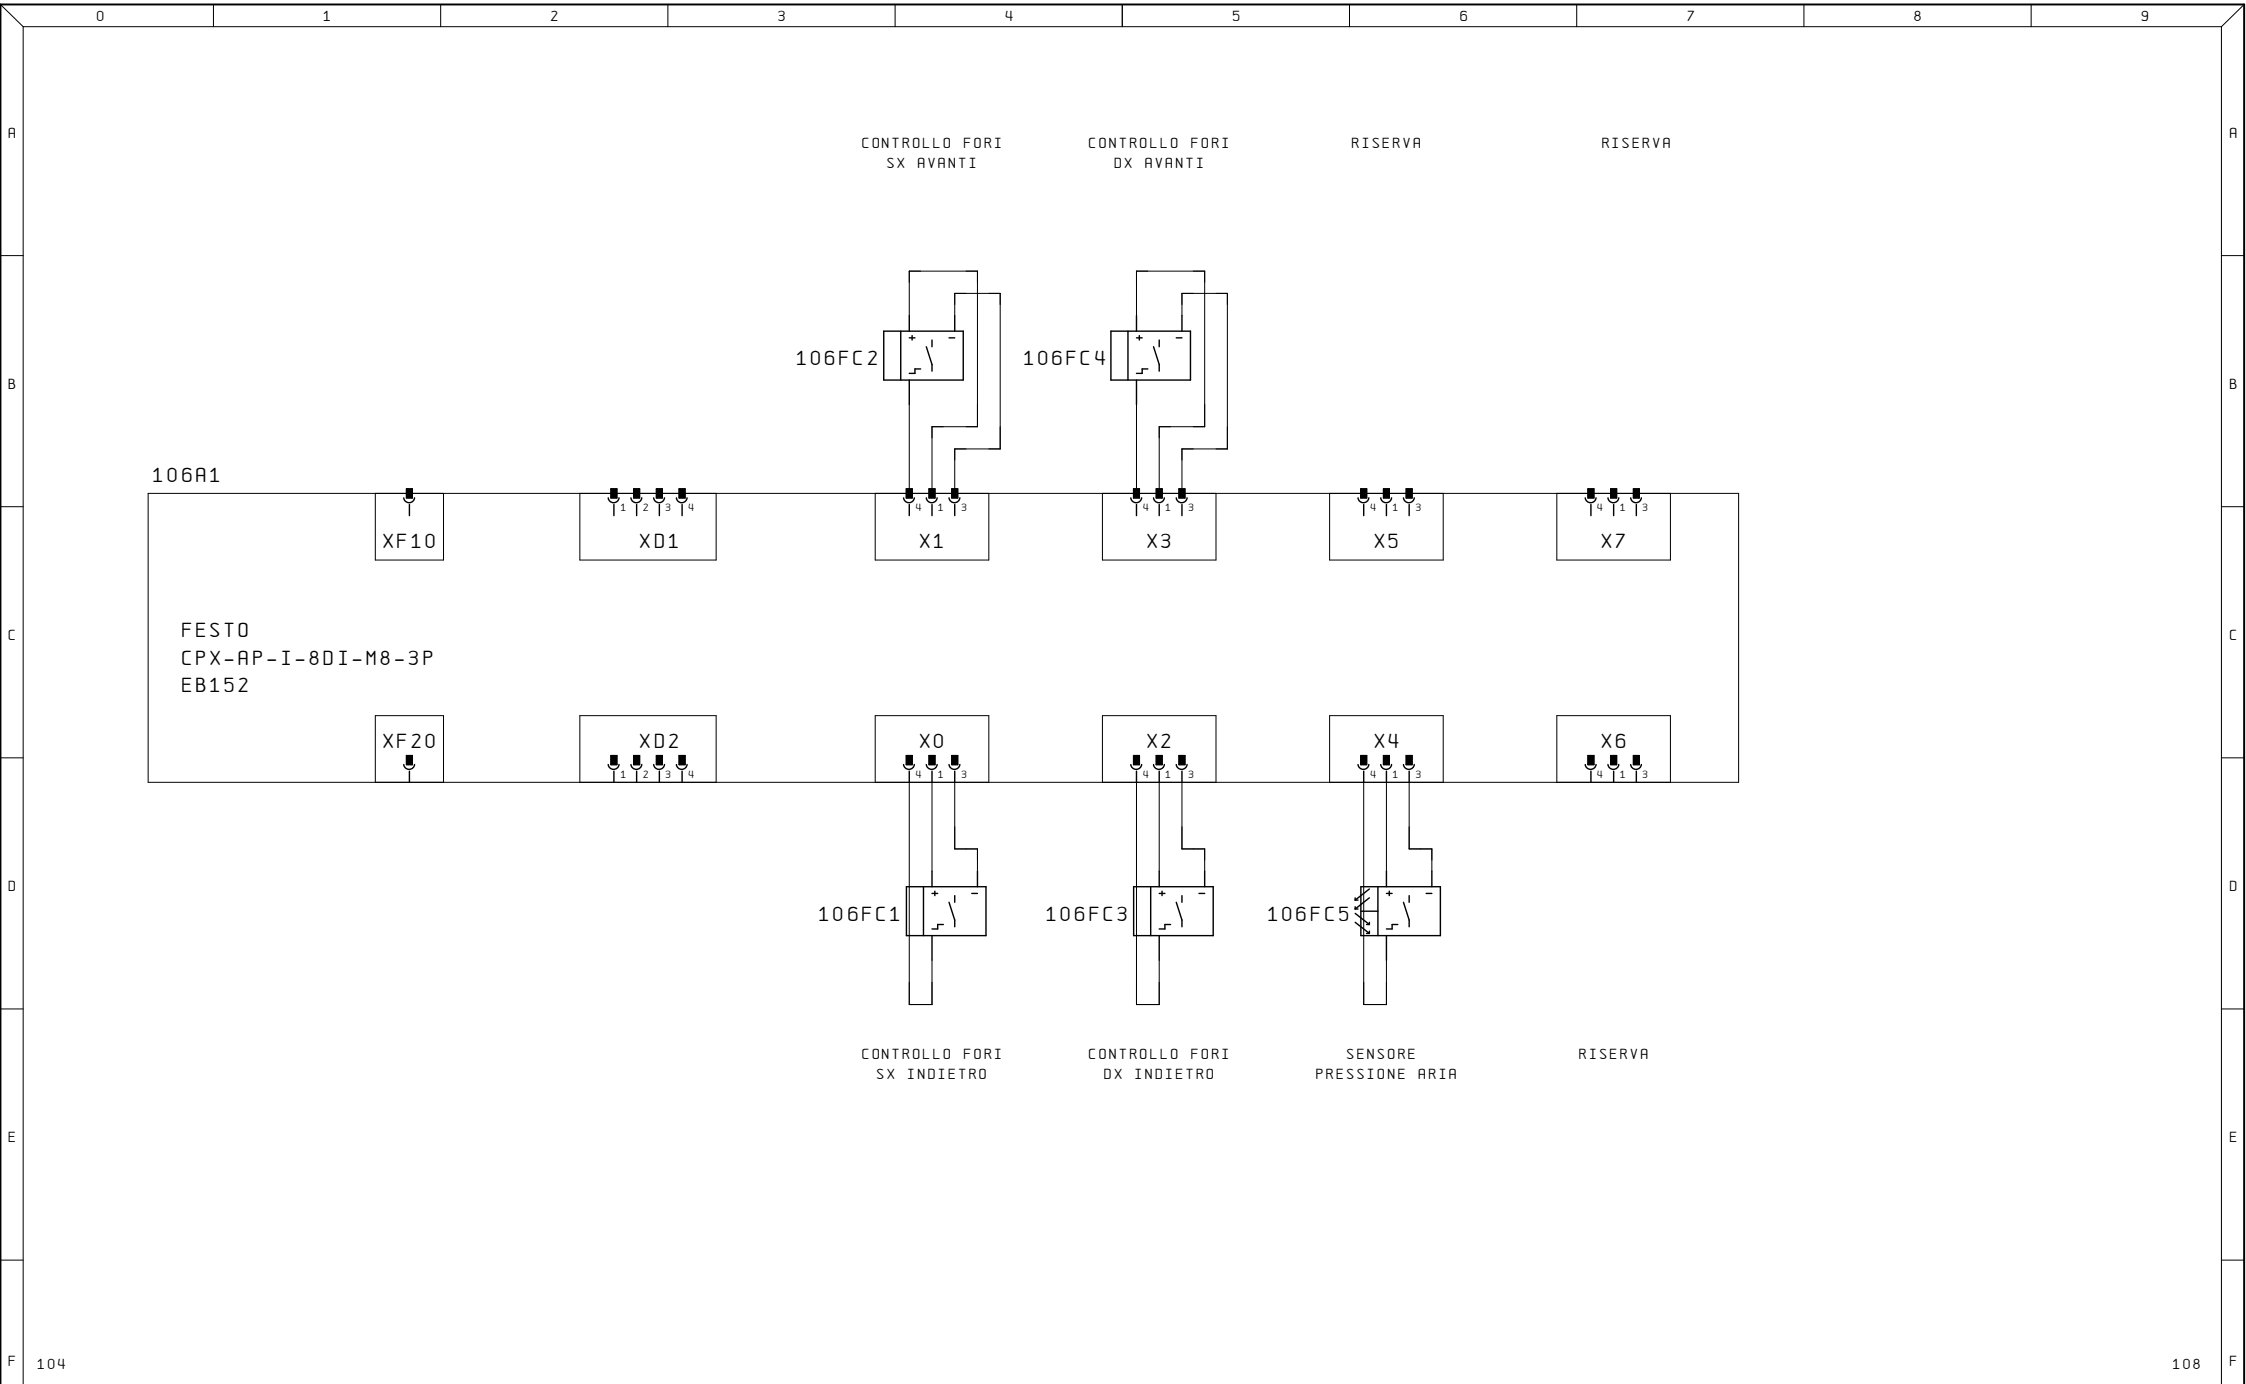


104								108	
Ultime Modifiche		Rev. :	Impianto		R. E. M. S. R. L.		Disegno Numero		Codice Impianto
		Data :	CONTROLLO FORI		Via Ferruccia, 16/A-03010 Patrica (Fr)		2024_0230		QE
		Diseg. :			Tel. +39-0775-830116		Commissa		
		Stampa : 08.Ott.2024			Fax +39-0775-839345		2024_0230		
		Verif. :			QUESTO DISEGNO E' DI PROPRIETA' ESCLUSIVA DELLA R.E.M. S.R.L. E' VIETATO RIPRODURLO O COMUNICARLO AD ALTRI SENZA LA PROPRIA AUTORIZZAZIONE		Descrizione pagina		Pag. 106
					Cliente		MODULO 3 INGRESSI DIGITALI		di 33
					Cliente Finale				

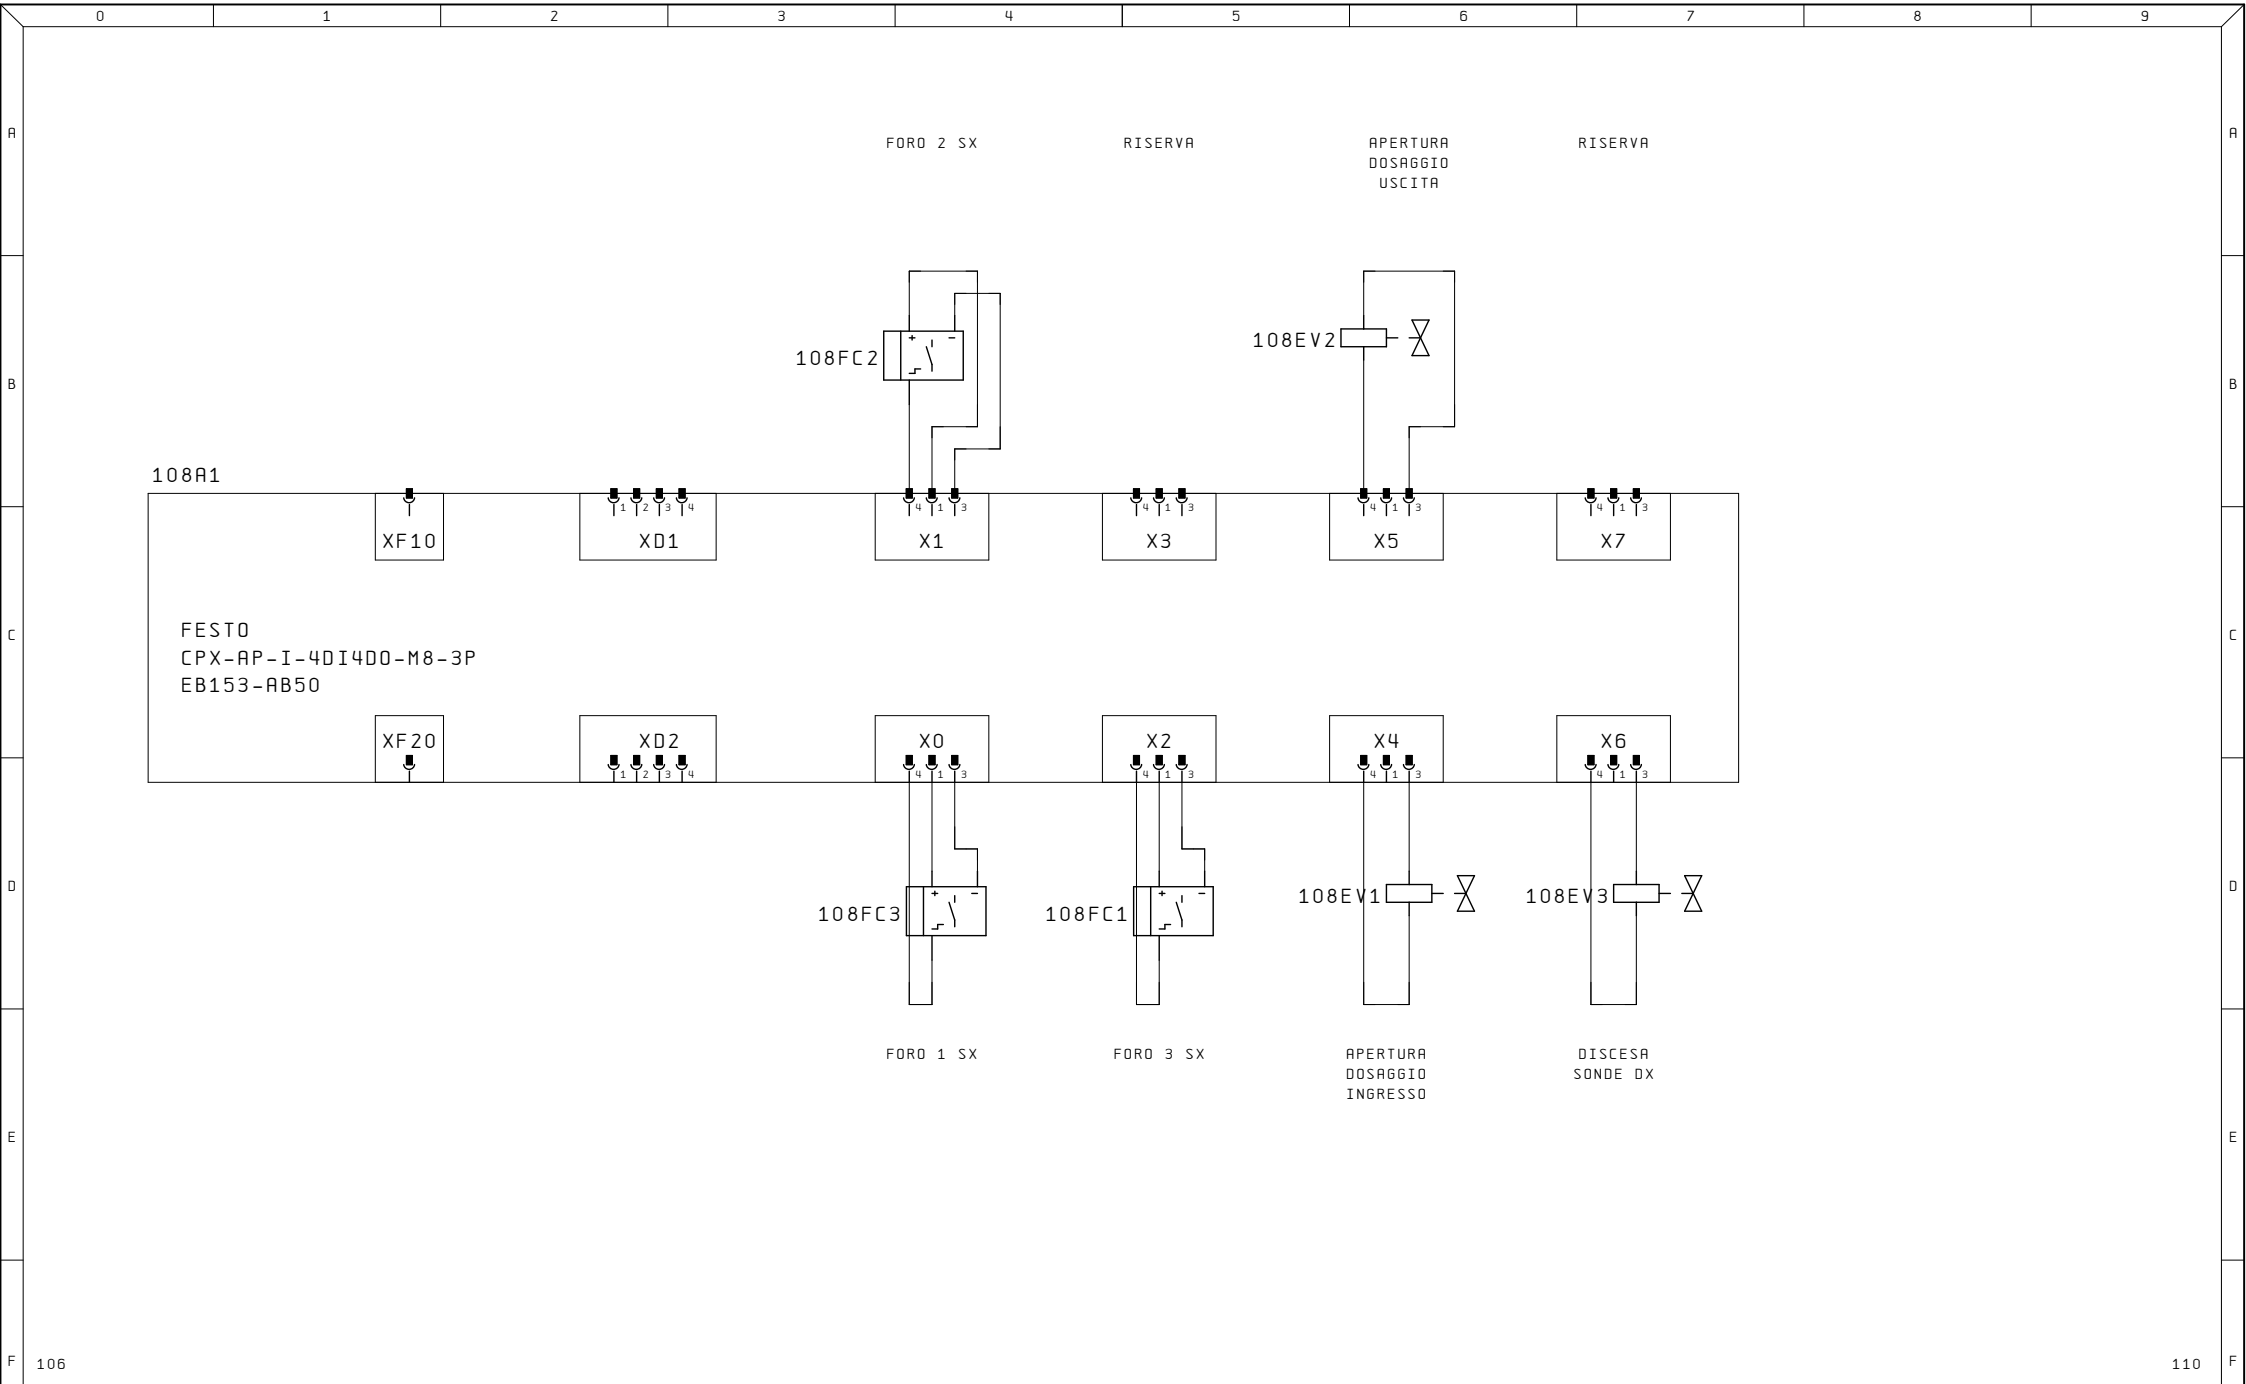


Ultime Modifiche		Rev. :	Impianto	R. E. M. S. R. L.	Cliente	Disegno Numero	Commissa	Codice Impianto
		Data :	CONTROLLO FORI	Via Ferruccio, 16/A-03010 Patrica (Fr)	Cliente Finale	2024_0230	2024_0230	QE
		Diseg. :		Tel. +39-0775-830116		Descrizione pagina		
		Stampa : 08.Ott.2024		Fax +39-0775-839345				
		Verif. :		QUESTO DISEGNO E' DI PROPRIETA' ESCLUSIVA DELLA R.E.M. S.R.L. E' VIETATO RIPRODURLO O COMUNICARLO AD ALTRI SENZA LA PROPRIA AUTORIZZAZIONE		MODULO 4 INGRESSI		
						USCITE DIGITALI		
						Pag. 108		
						di 33		




Ultime Modifiche	Rev. :	Impianto	R. E. M. S. R. L. Via Ferruccio, 16/A-03010 Patrica (Fr) Tel. +39-0775-830116 Fax +39-0775-839345	Cliente	Disegno Numero 2024_0230	Commessa 2024_0230	Codice Impianto QE		
	Data :			CONTROLLO FORI	QUESTO DISEGNO E' DI PROPRIETA' ESCLUSIVA DELLA R.E.M.S.R.L. E' VIETATO RIPRODURLO O COMUNICARLO AD ALTRI SENZA LA PROPRIA AUTORIZZAZIONE	Cliente Finale	Descrizione pagina		Pag. 110
	Diseg. :						MODULO 5 INGRESSI		
	Stampa : 08.0tt.2024						USCITE DIGITALI		di 33
	Verif. :								

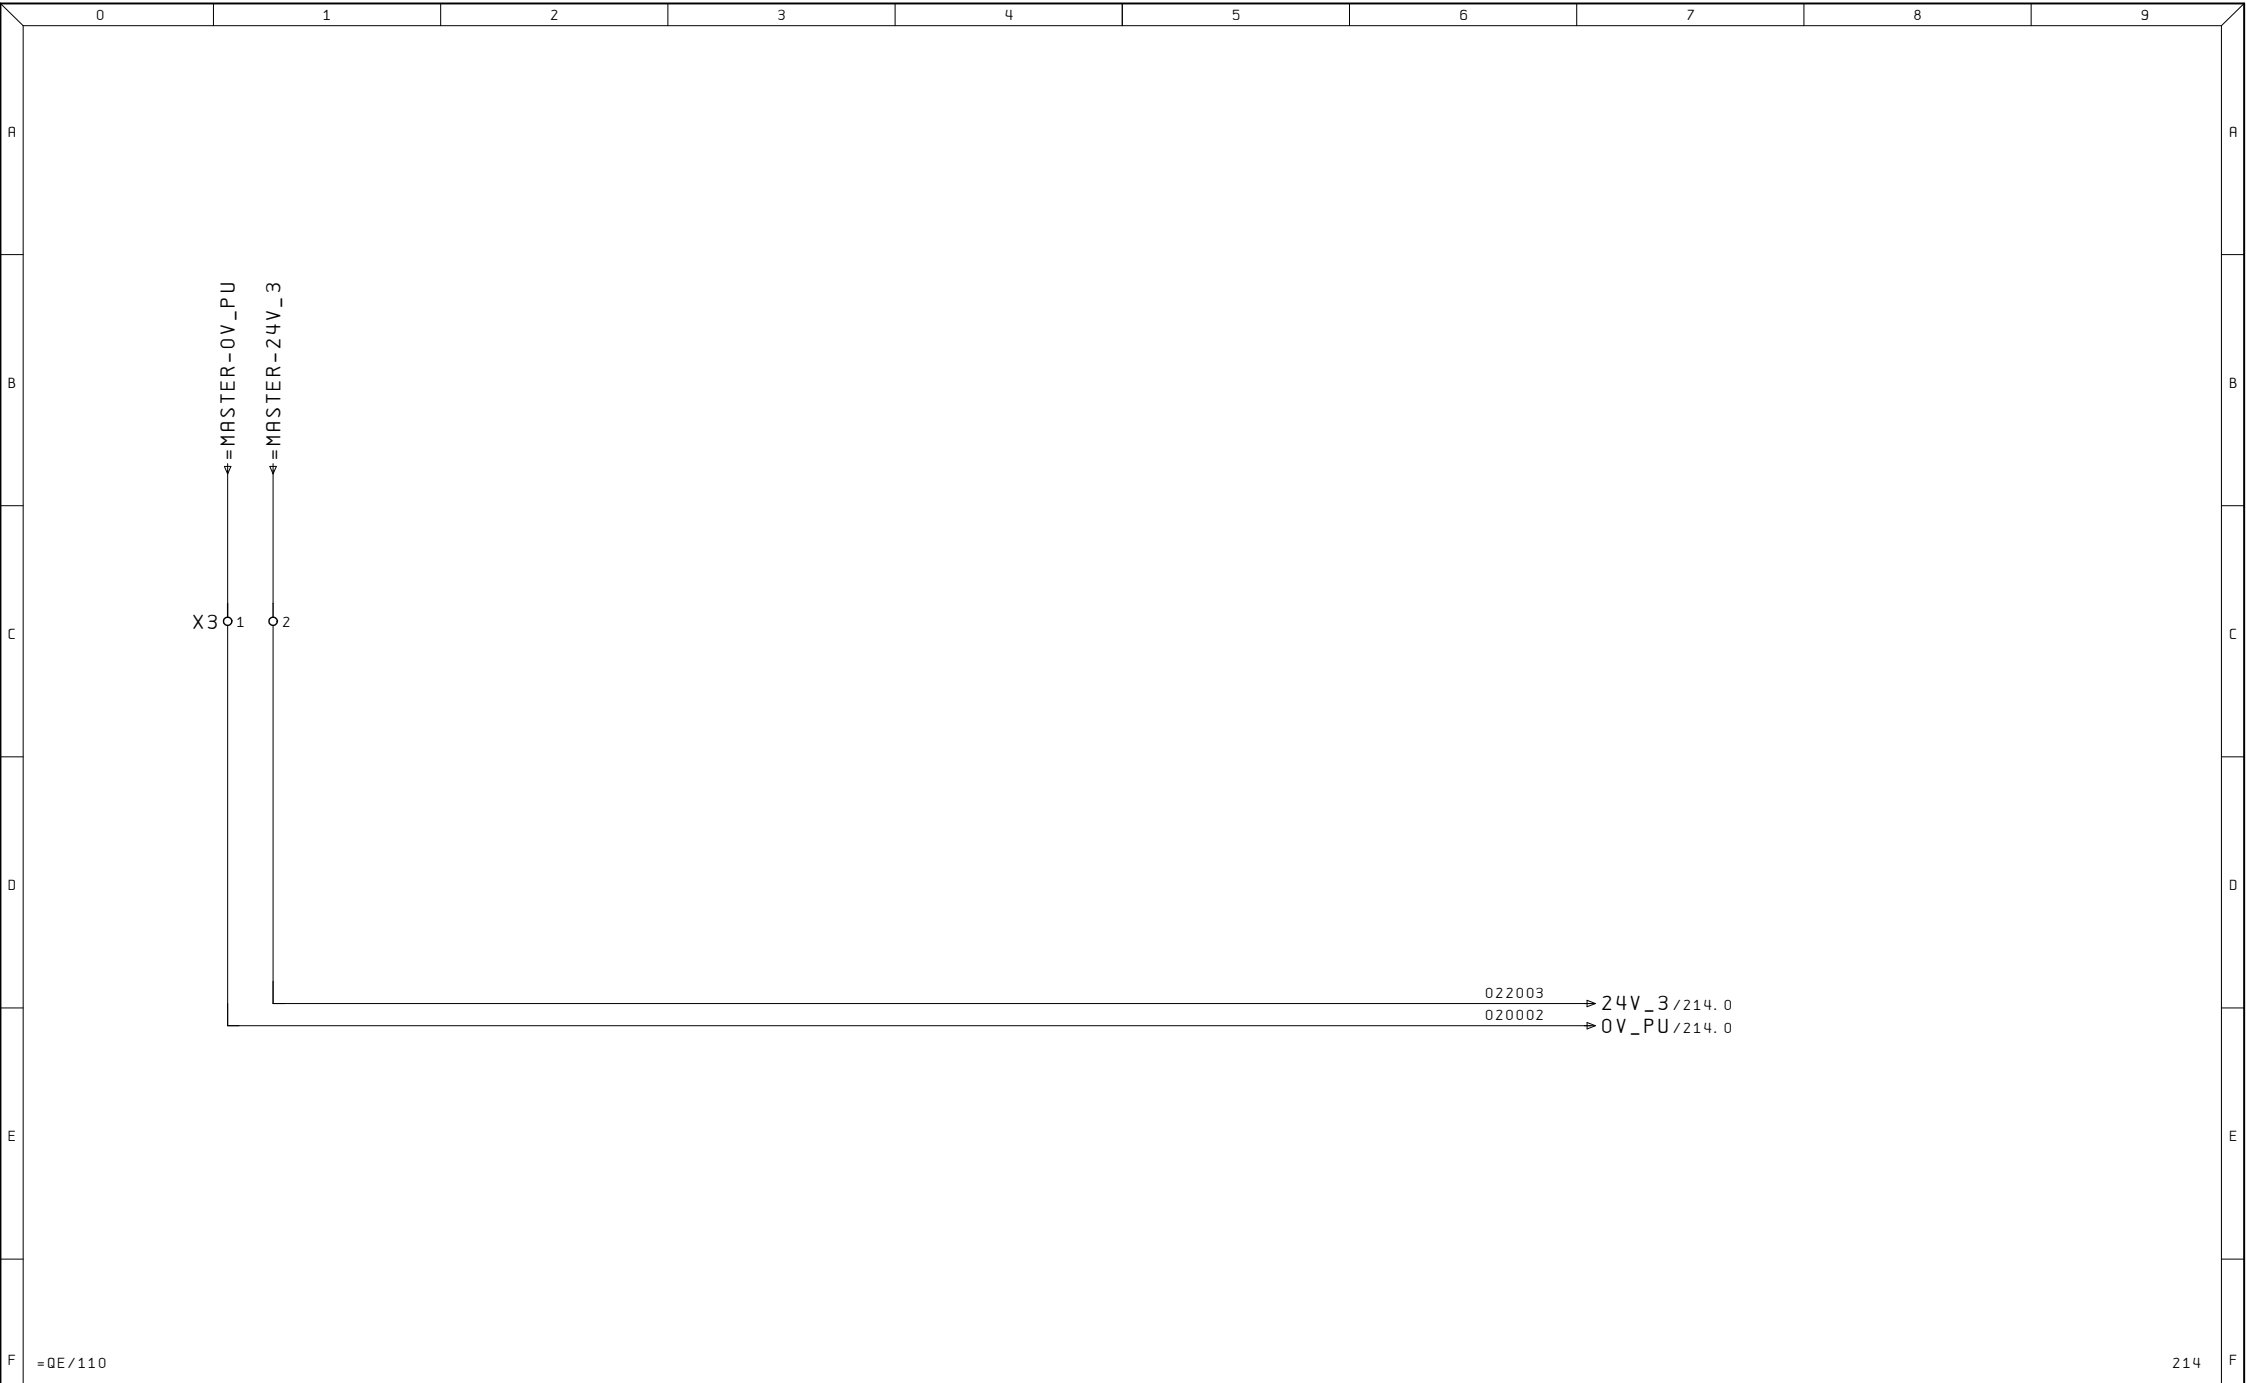


Ultime Modifiche		Rev. :	Impianto CONTROLLO FORI	R. E. M. S. R. L. Via Ferruccia, 16/A-03010 Patrica (Fr) Tel. +39-0775-830116 Fax +39-0775-839345	Cliente	Disegno Numero	Commissa	Codice Impianto	
		Data :				2024_0230	2024_0230	PU	
		Diseg. :			Cliente Finale	Descrizione pagina			Pag. 210
		Stampa : 08.Ott.2024				DISTRIBUZIONE			di 33
		Verif. :				24VDC			

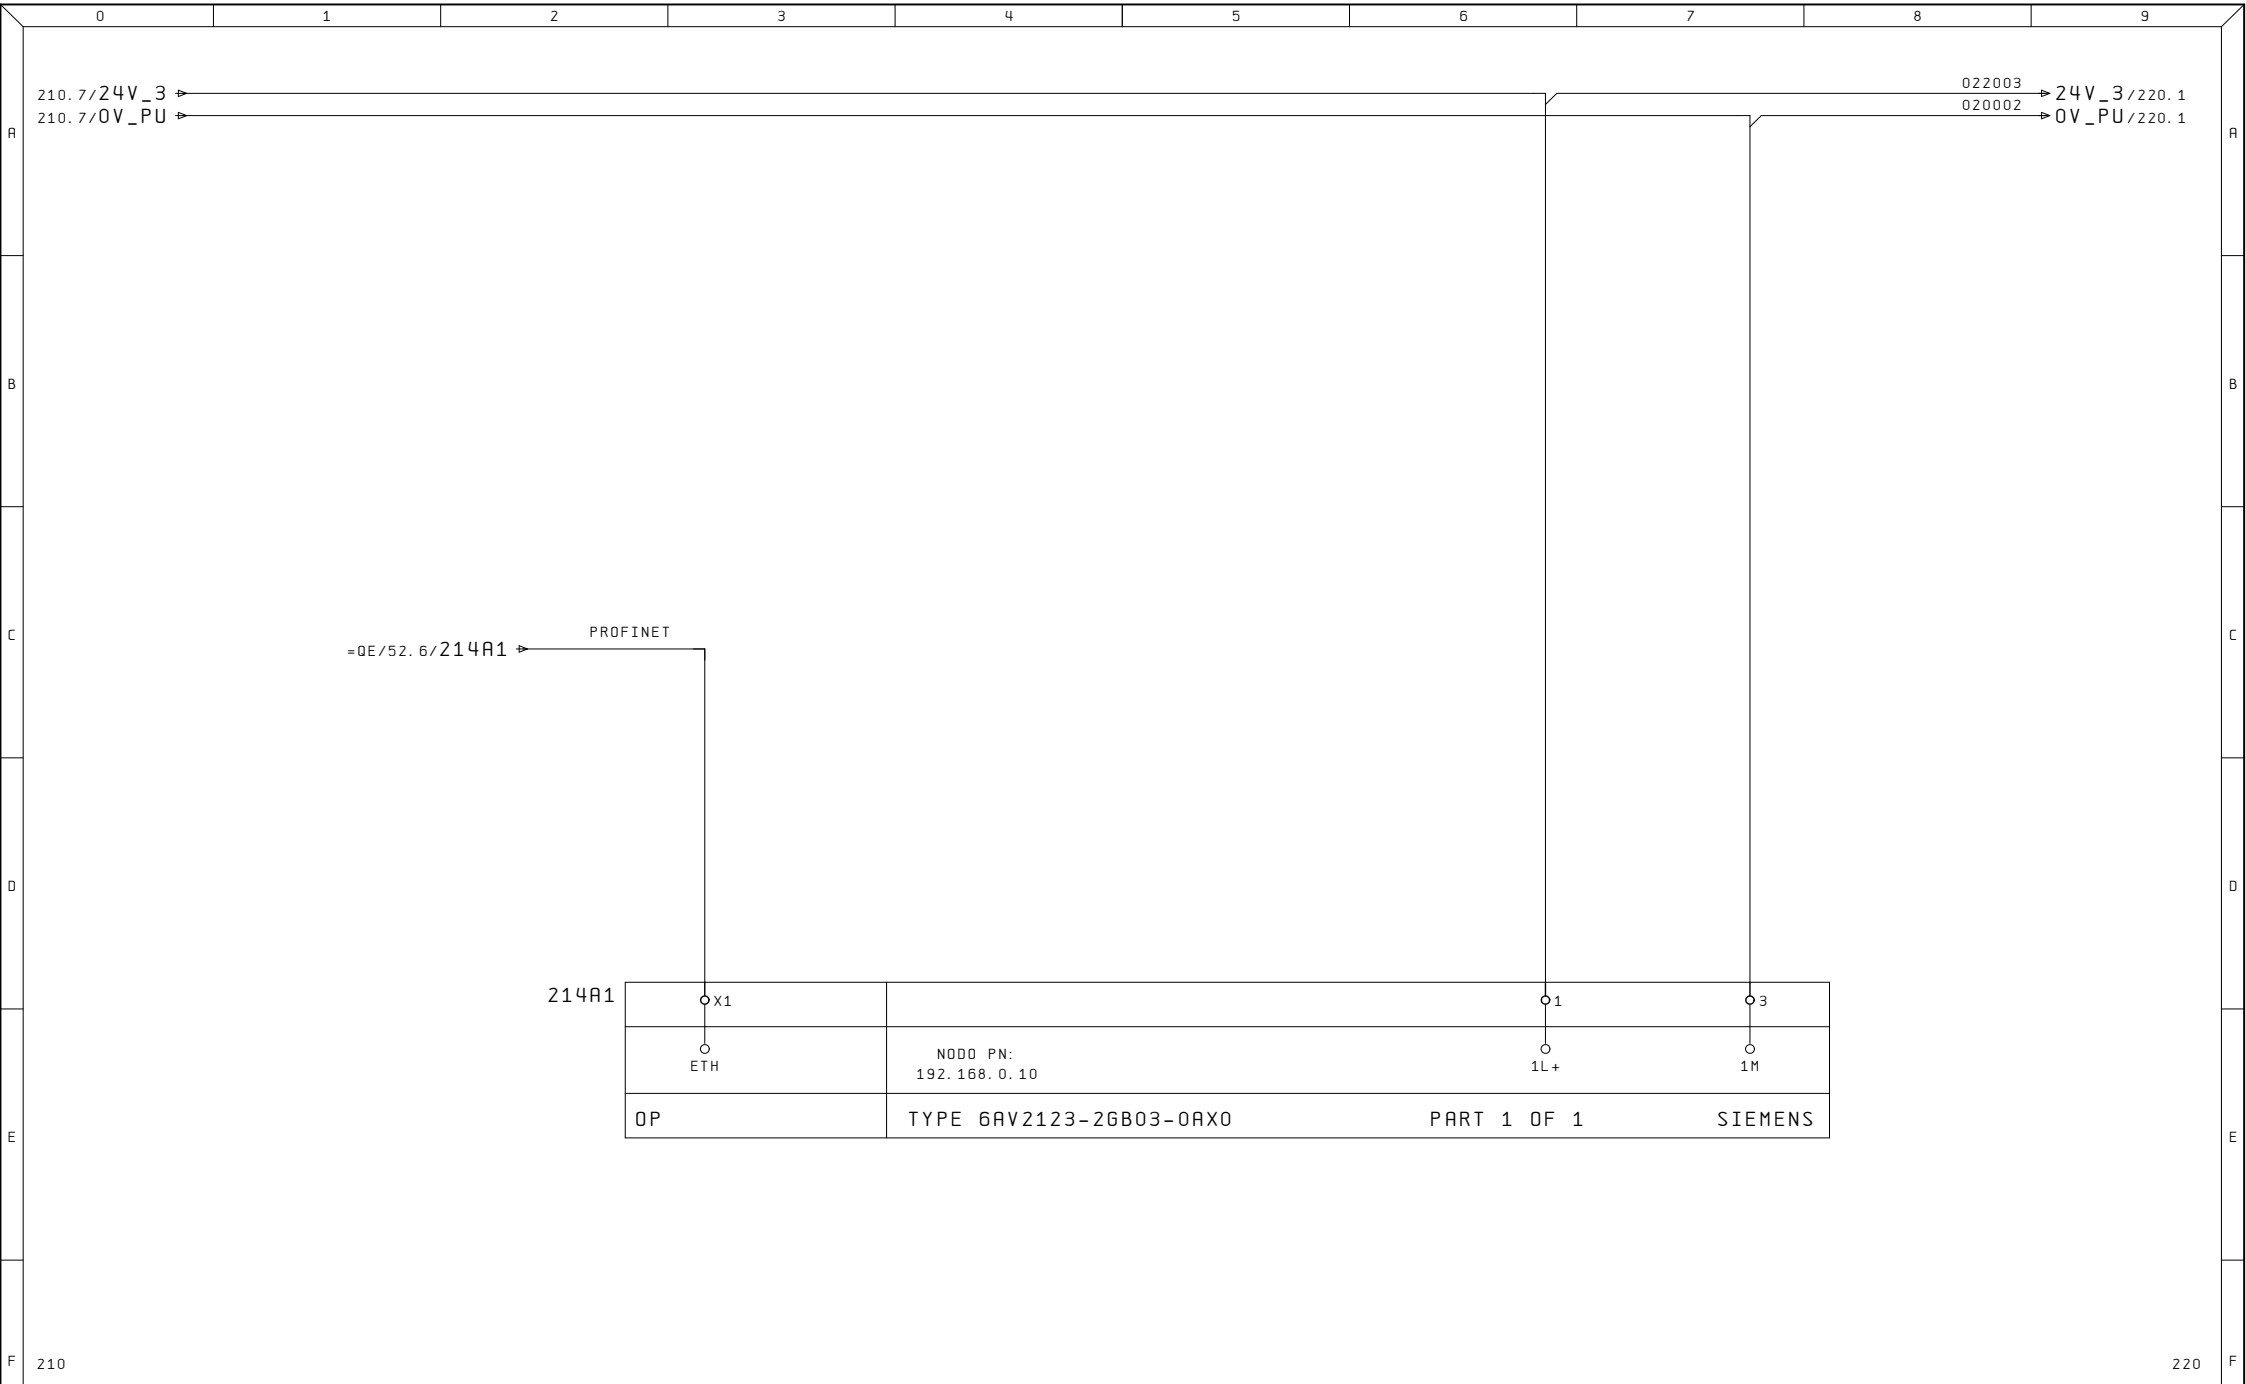



Ultime Modifiche		Rev. :	Impianto	R. E. M. S. R. L.	Cliente	Disegno Numero	Commissa	Codice Impianto	
		Data :	CONTROLLO FORI	Via Ferruccia, 16/A-03010 Patrica (Fr) Tel. +39-0775-830116 Fax +39-0775-839345	Cliente Finale	2024_0230		2024_0230	
		Diseg. :				Descrizione pagina		Pag. 214	
		Stampa : 08.Ott.2024				HMI		di 33	
		Verif. :							

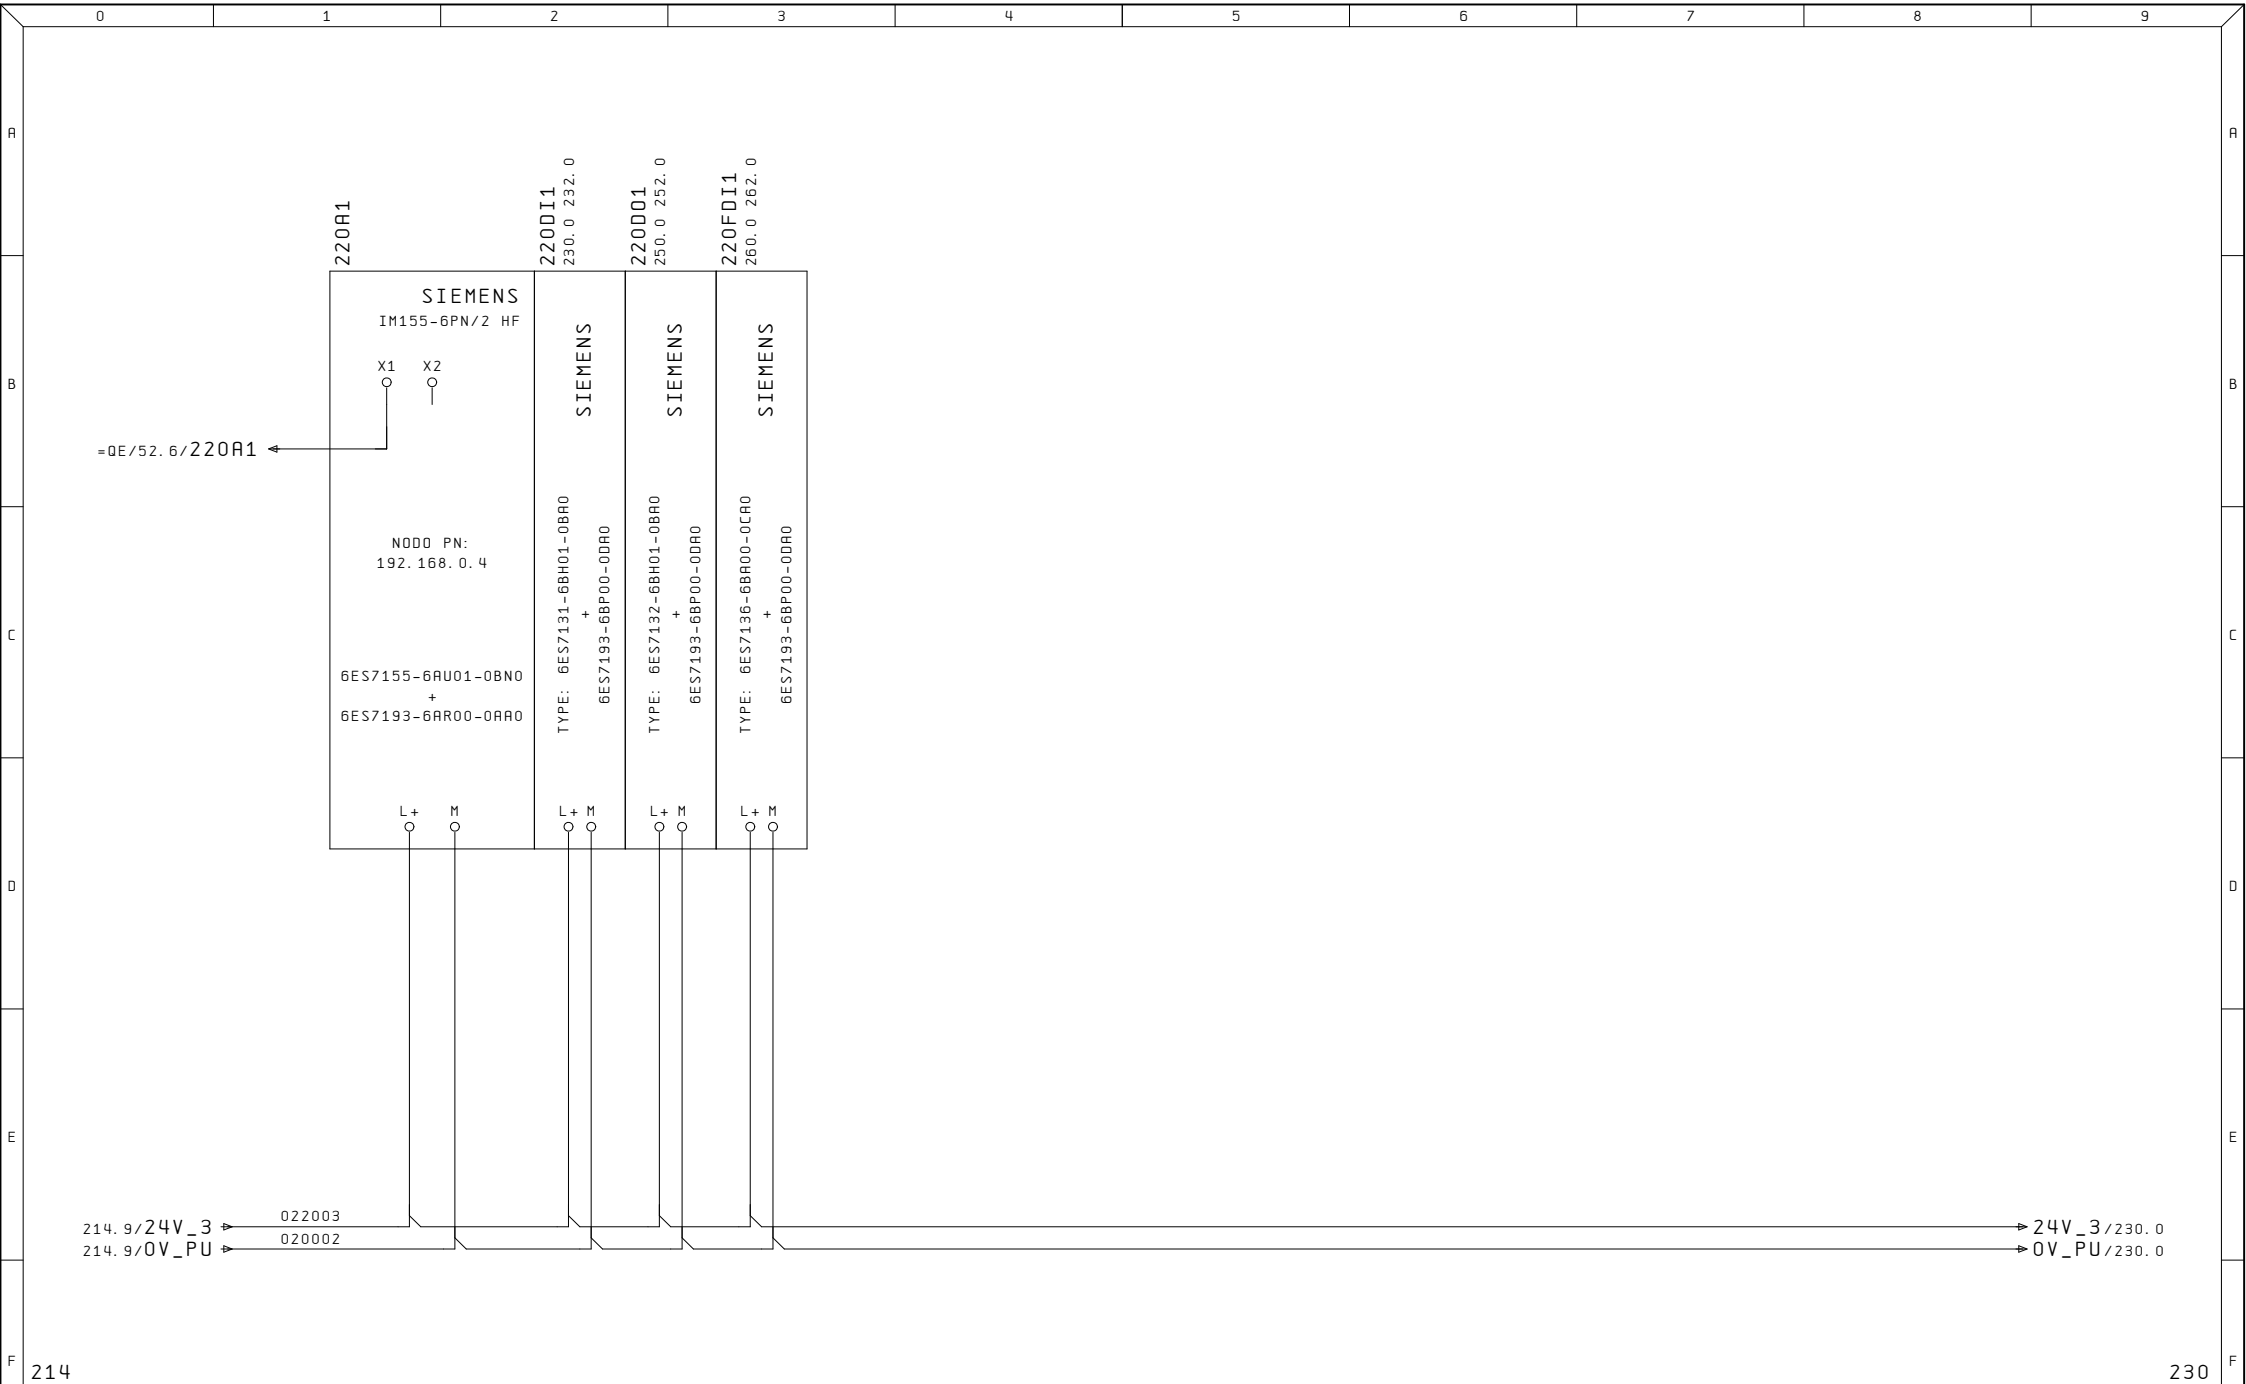

214		230	
Ultime Modifiche		R. E. M. S. R. L.	
Rev. :		Via Ferruccia, 16/A-03010 Patrica (Fr)	
Data :		Tel. +39-0775-830116	
Diseg. : 2024_0230		Fax +39-0775-839345	
Stampa : 08.Ott.2024		QUESTO DISEGNO E' DI PROPRIETA' ESCLUSIVA DELLA R. E. M. S. R. L. E' VIETATO RIPRODURLO O COMUNICARLO AD ALTRI SENZA LA PROPRIA AUTORIZZAZIONE	
Verif. :		Cliente	
Impianto		Disegno Numero	
CONTROLLO FORI		2024_0230	
		Codice Impianto	
		= PU	
		Codice luogo	
		+	
		Descrizione pagina	
		ALIMENTAZIONE TESTATA	
		E SCHEDE I/O	
		Pag. 220	
		di 36	

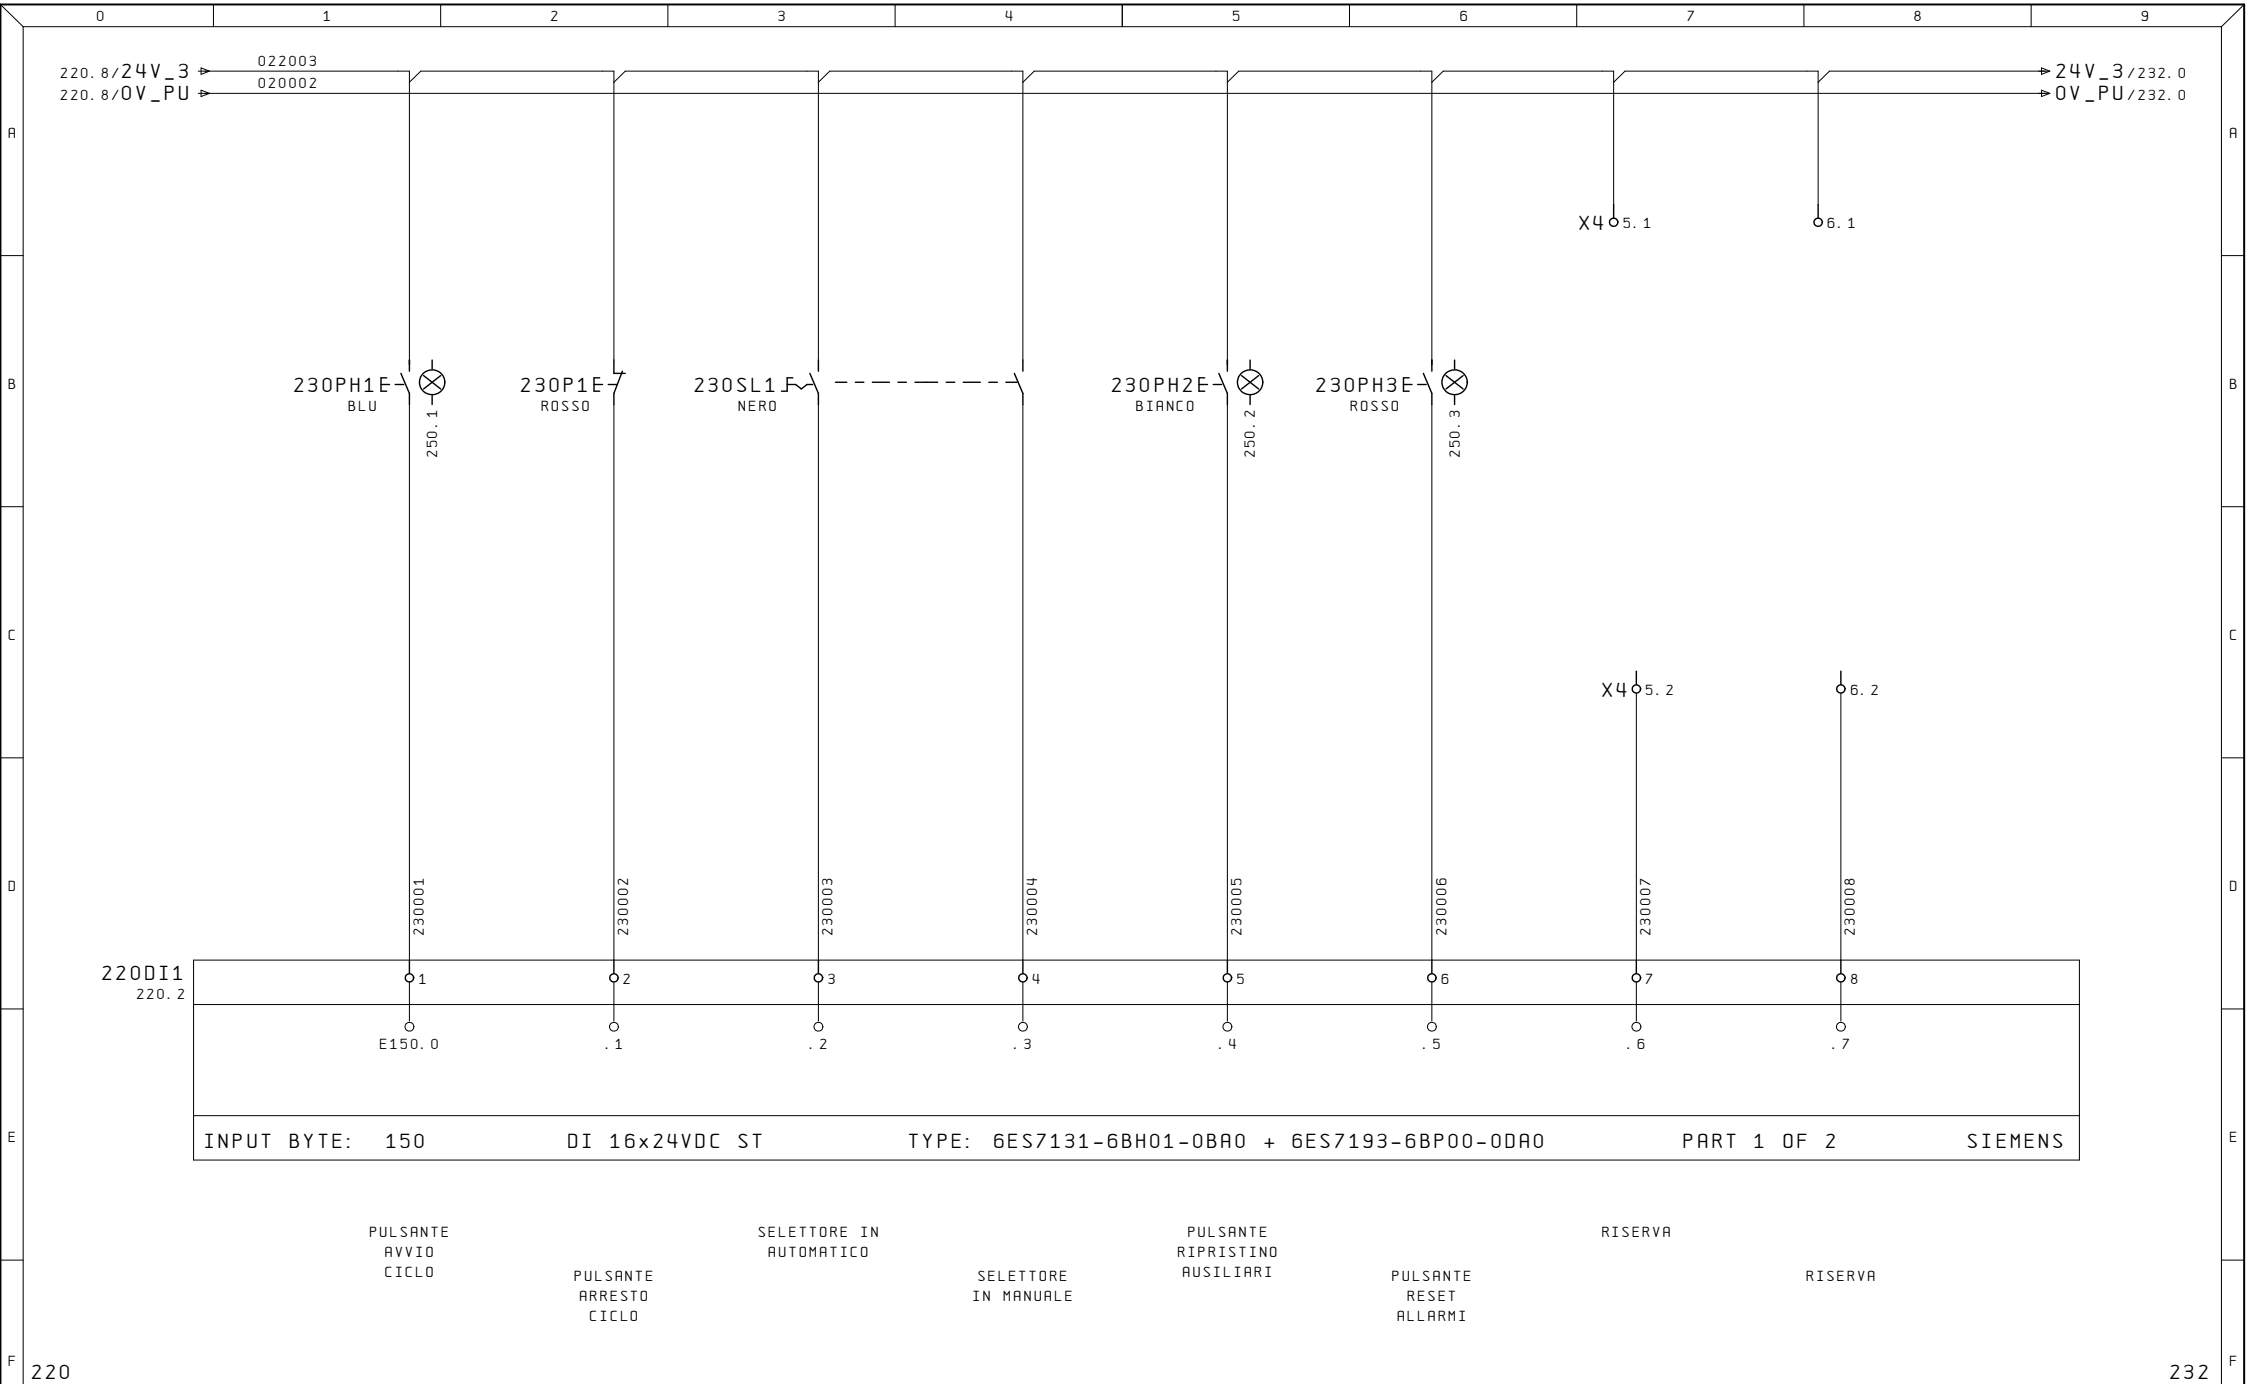


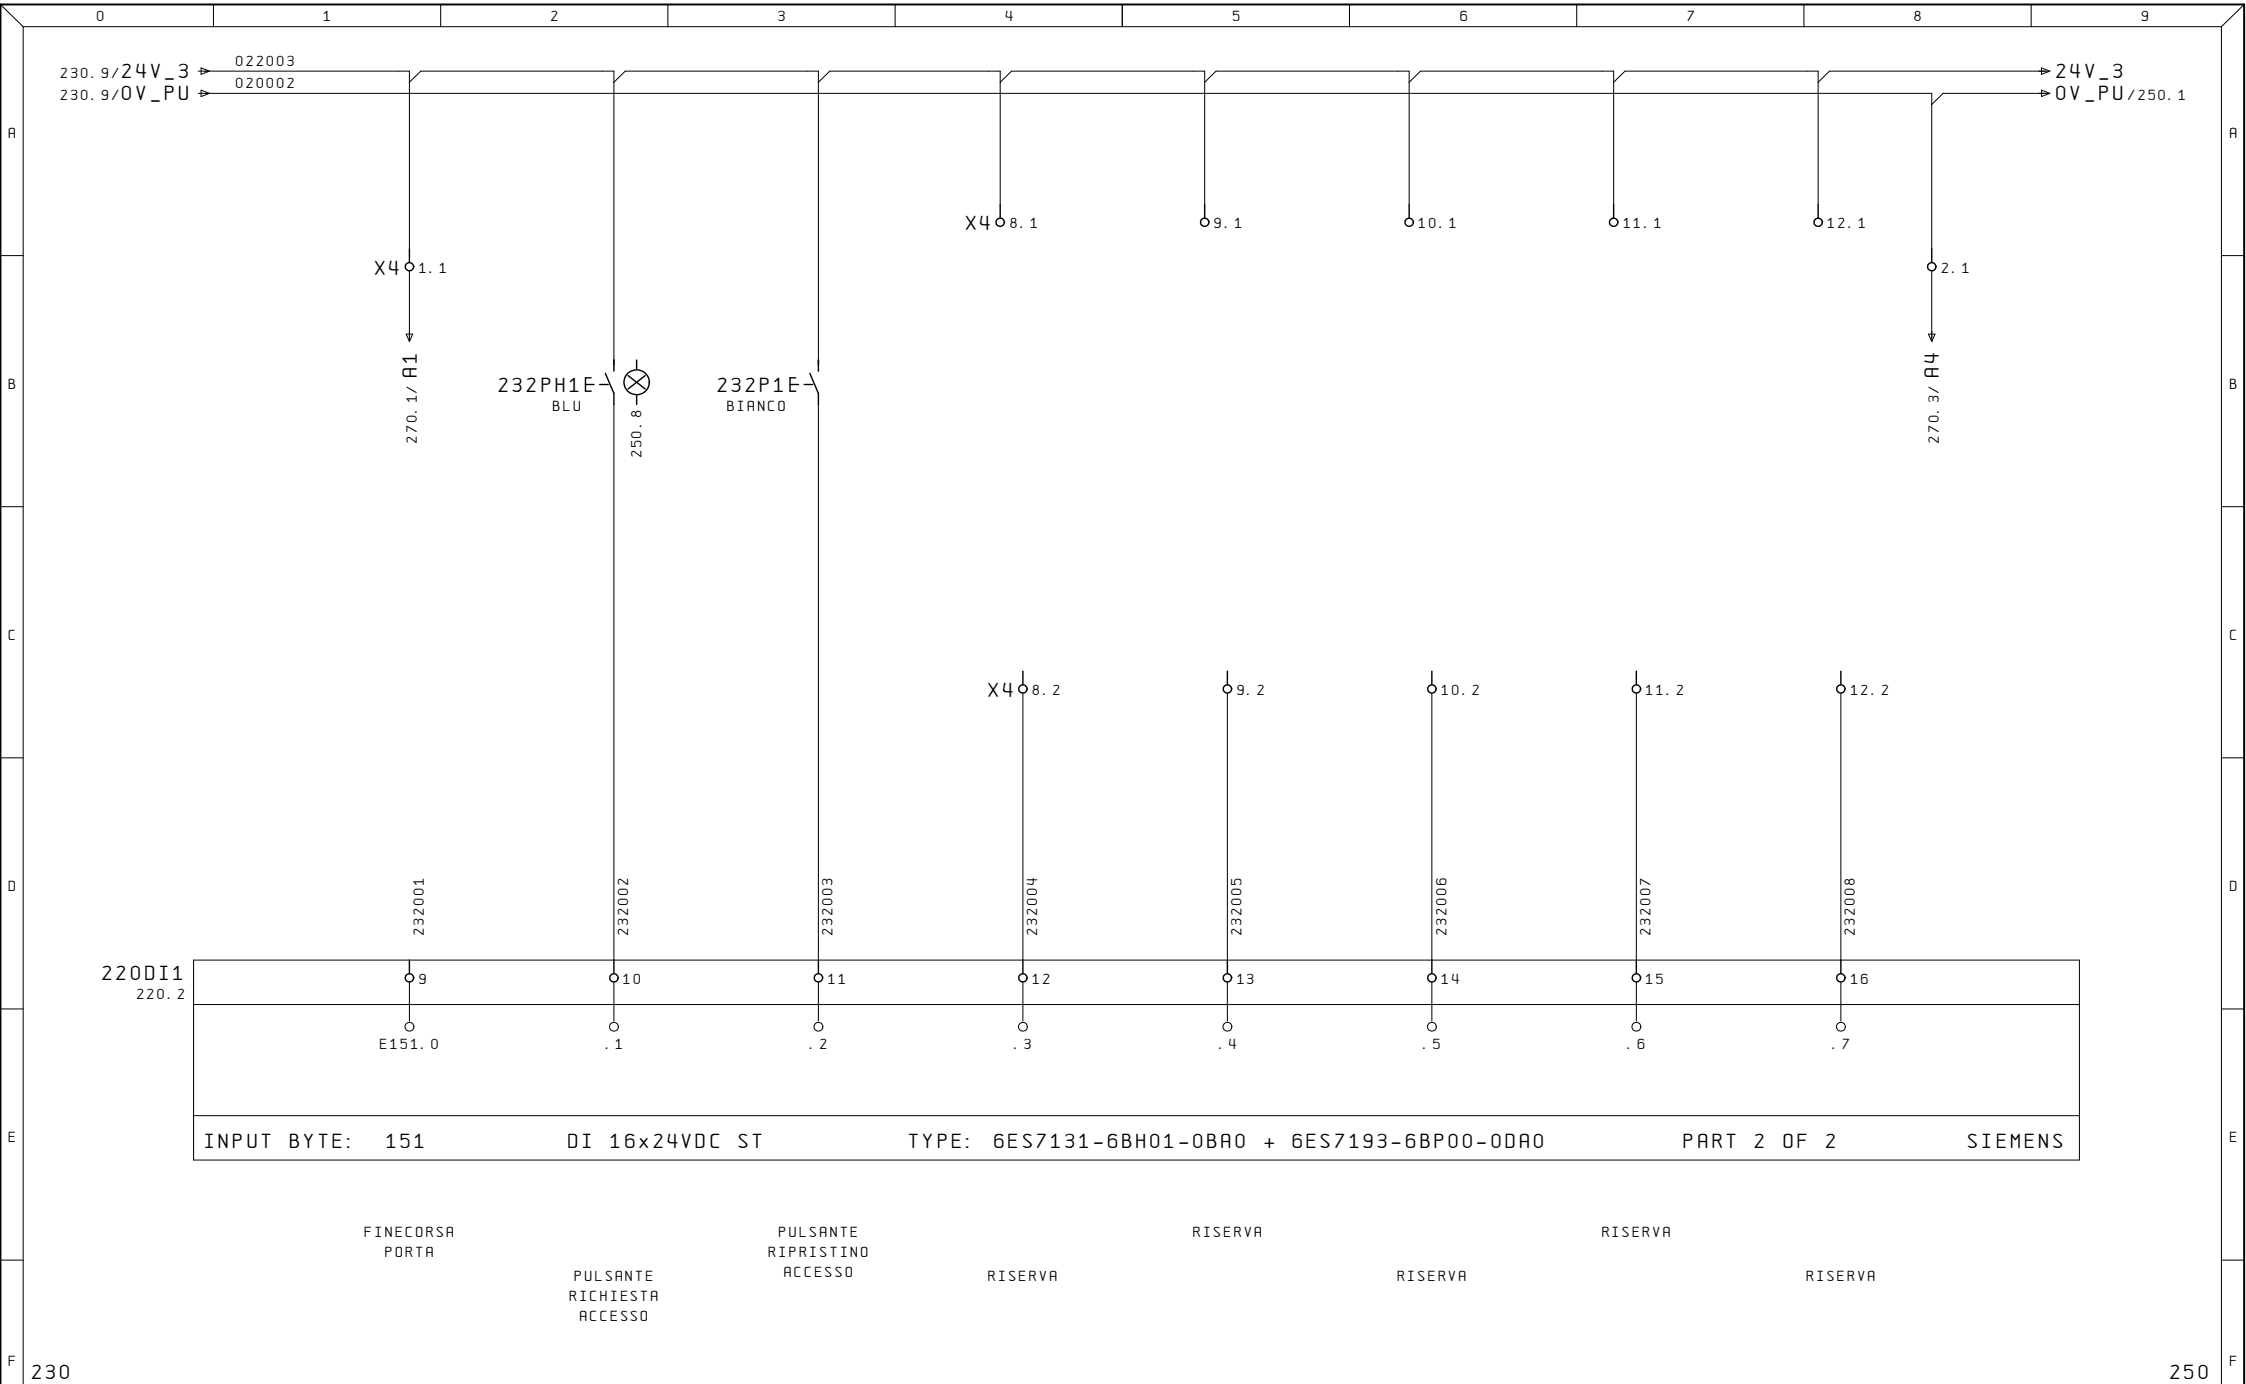


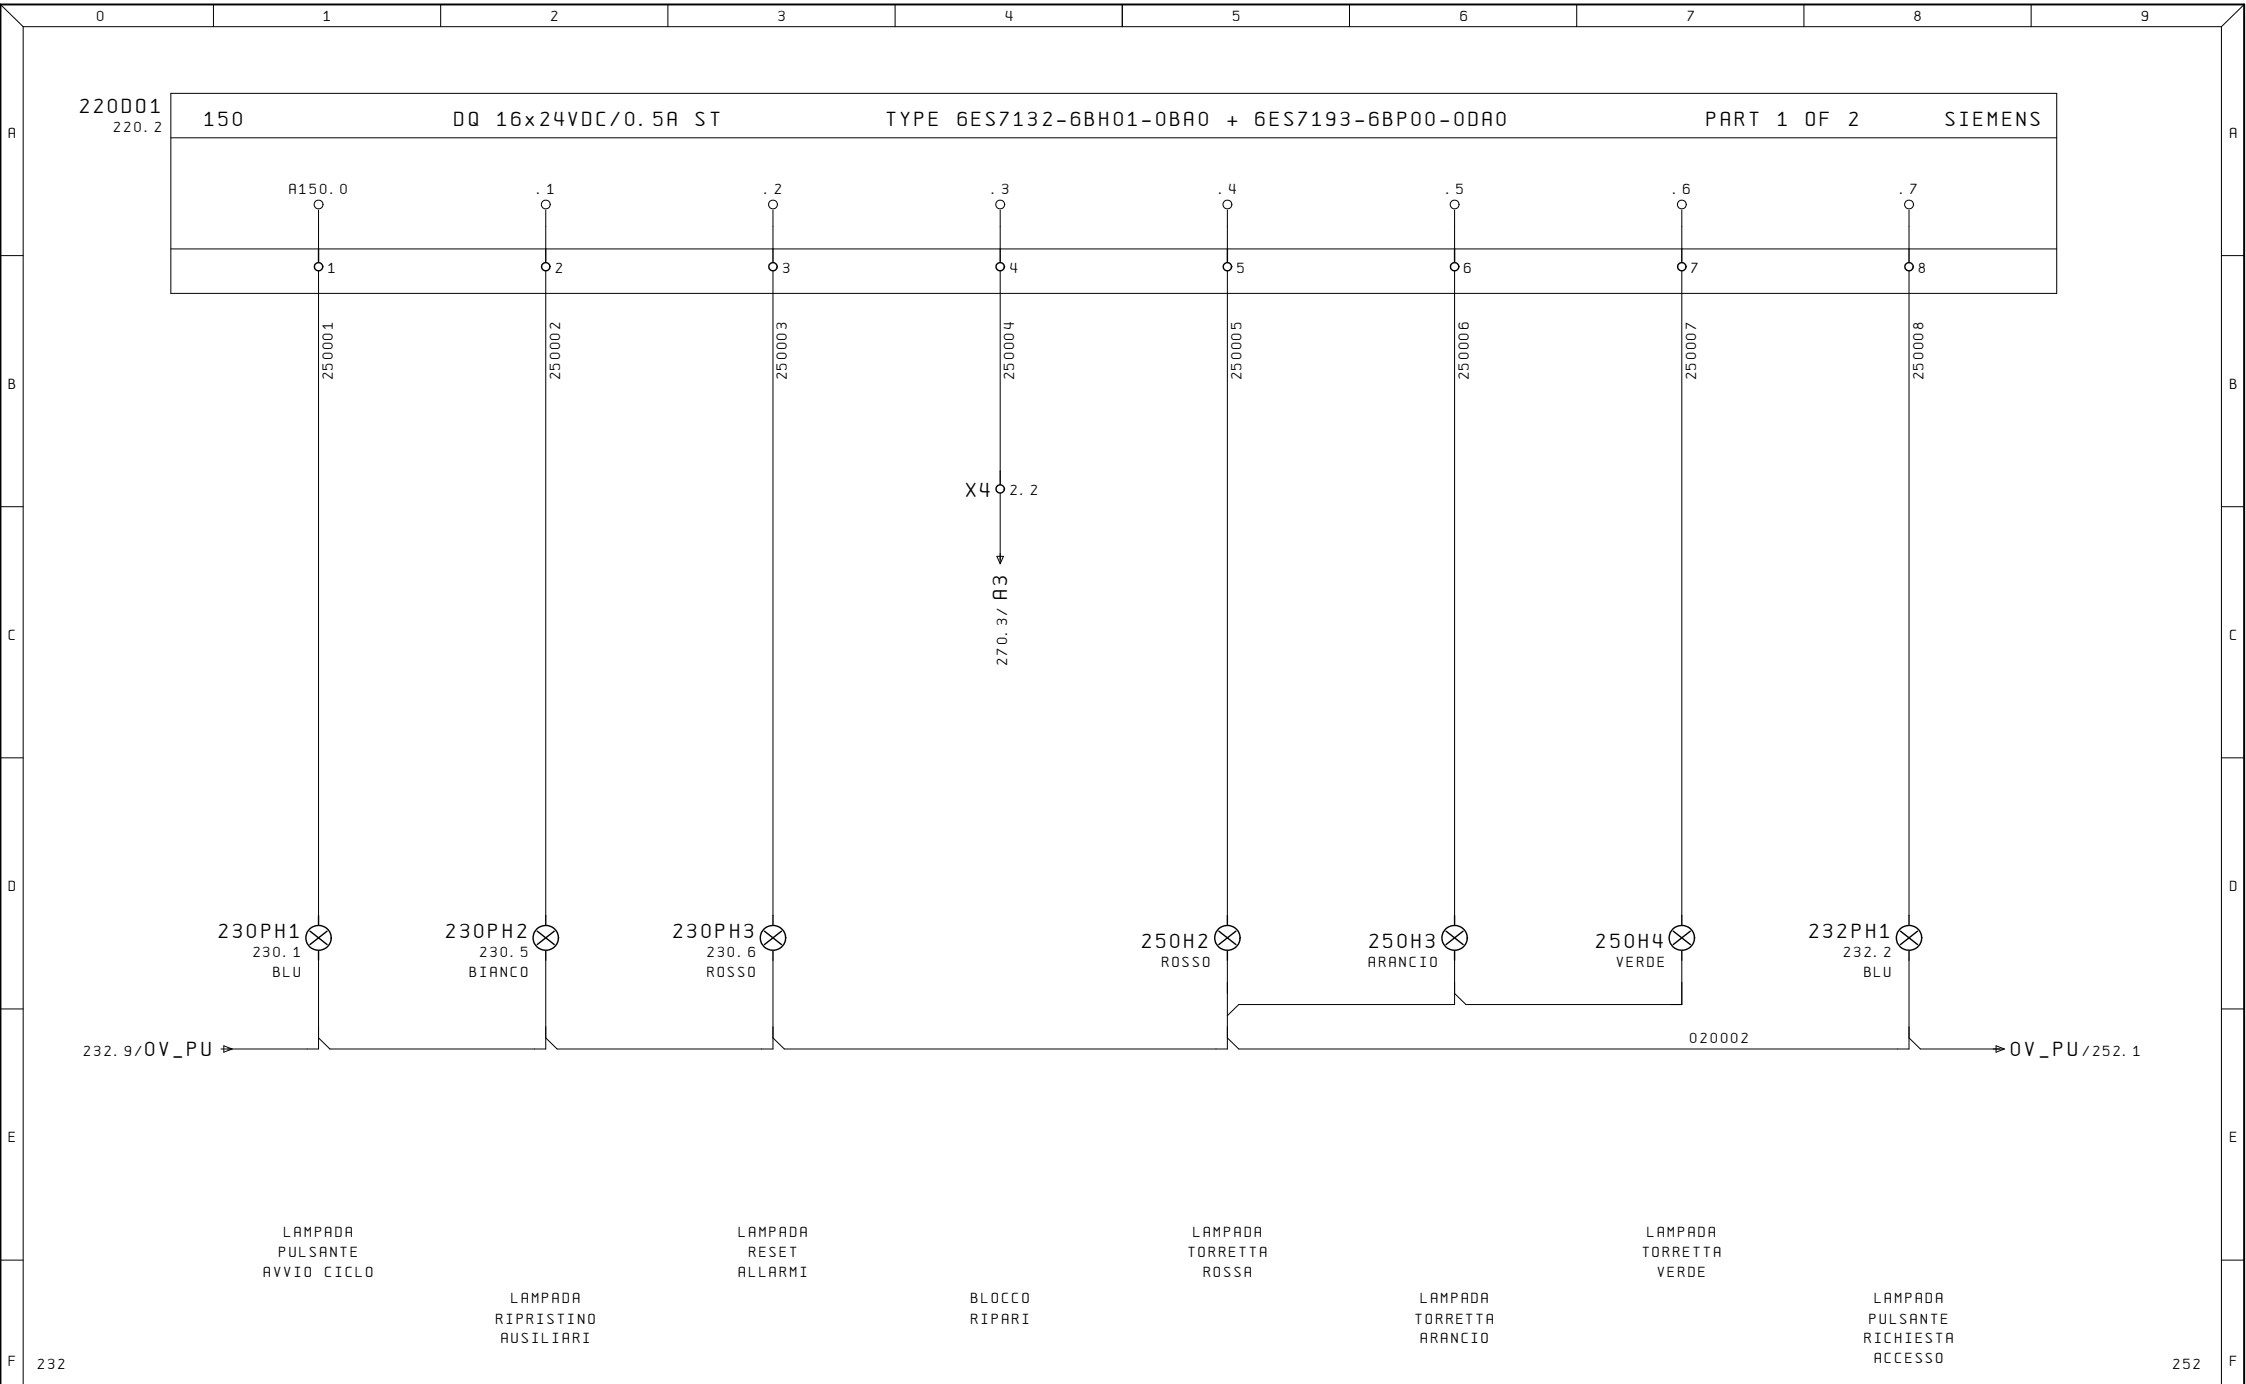

Ultime Modifiche	Rev. :	Impianto CONTROLLO FORI	R. E. M. S. R. L. Via Ferruccia, 16/A-03010 Patrica (Fr) Tel. +39-0775-830116 Fax +39-0775-839345	Cliente	Disegno Numero 2024_0230	Commissa 2024_0230	Codice Impianto PU		
	Data :			Cliente Finale	Descrizione pagina OUTPUT DIGITALI				Pag. 250
	Diseg. :								
	Stampa : 08.Ott.2024								
	Verif. :								di 33



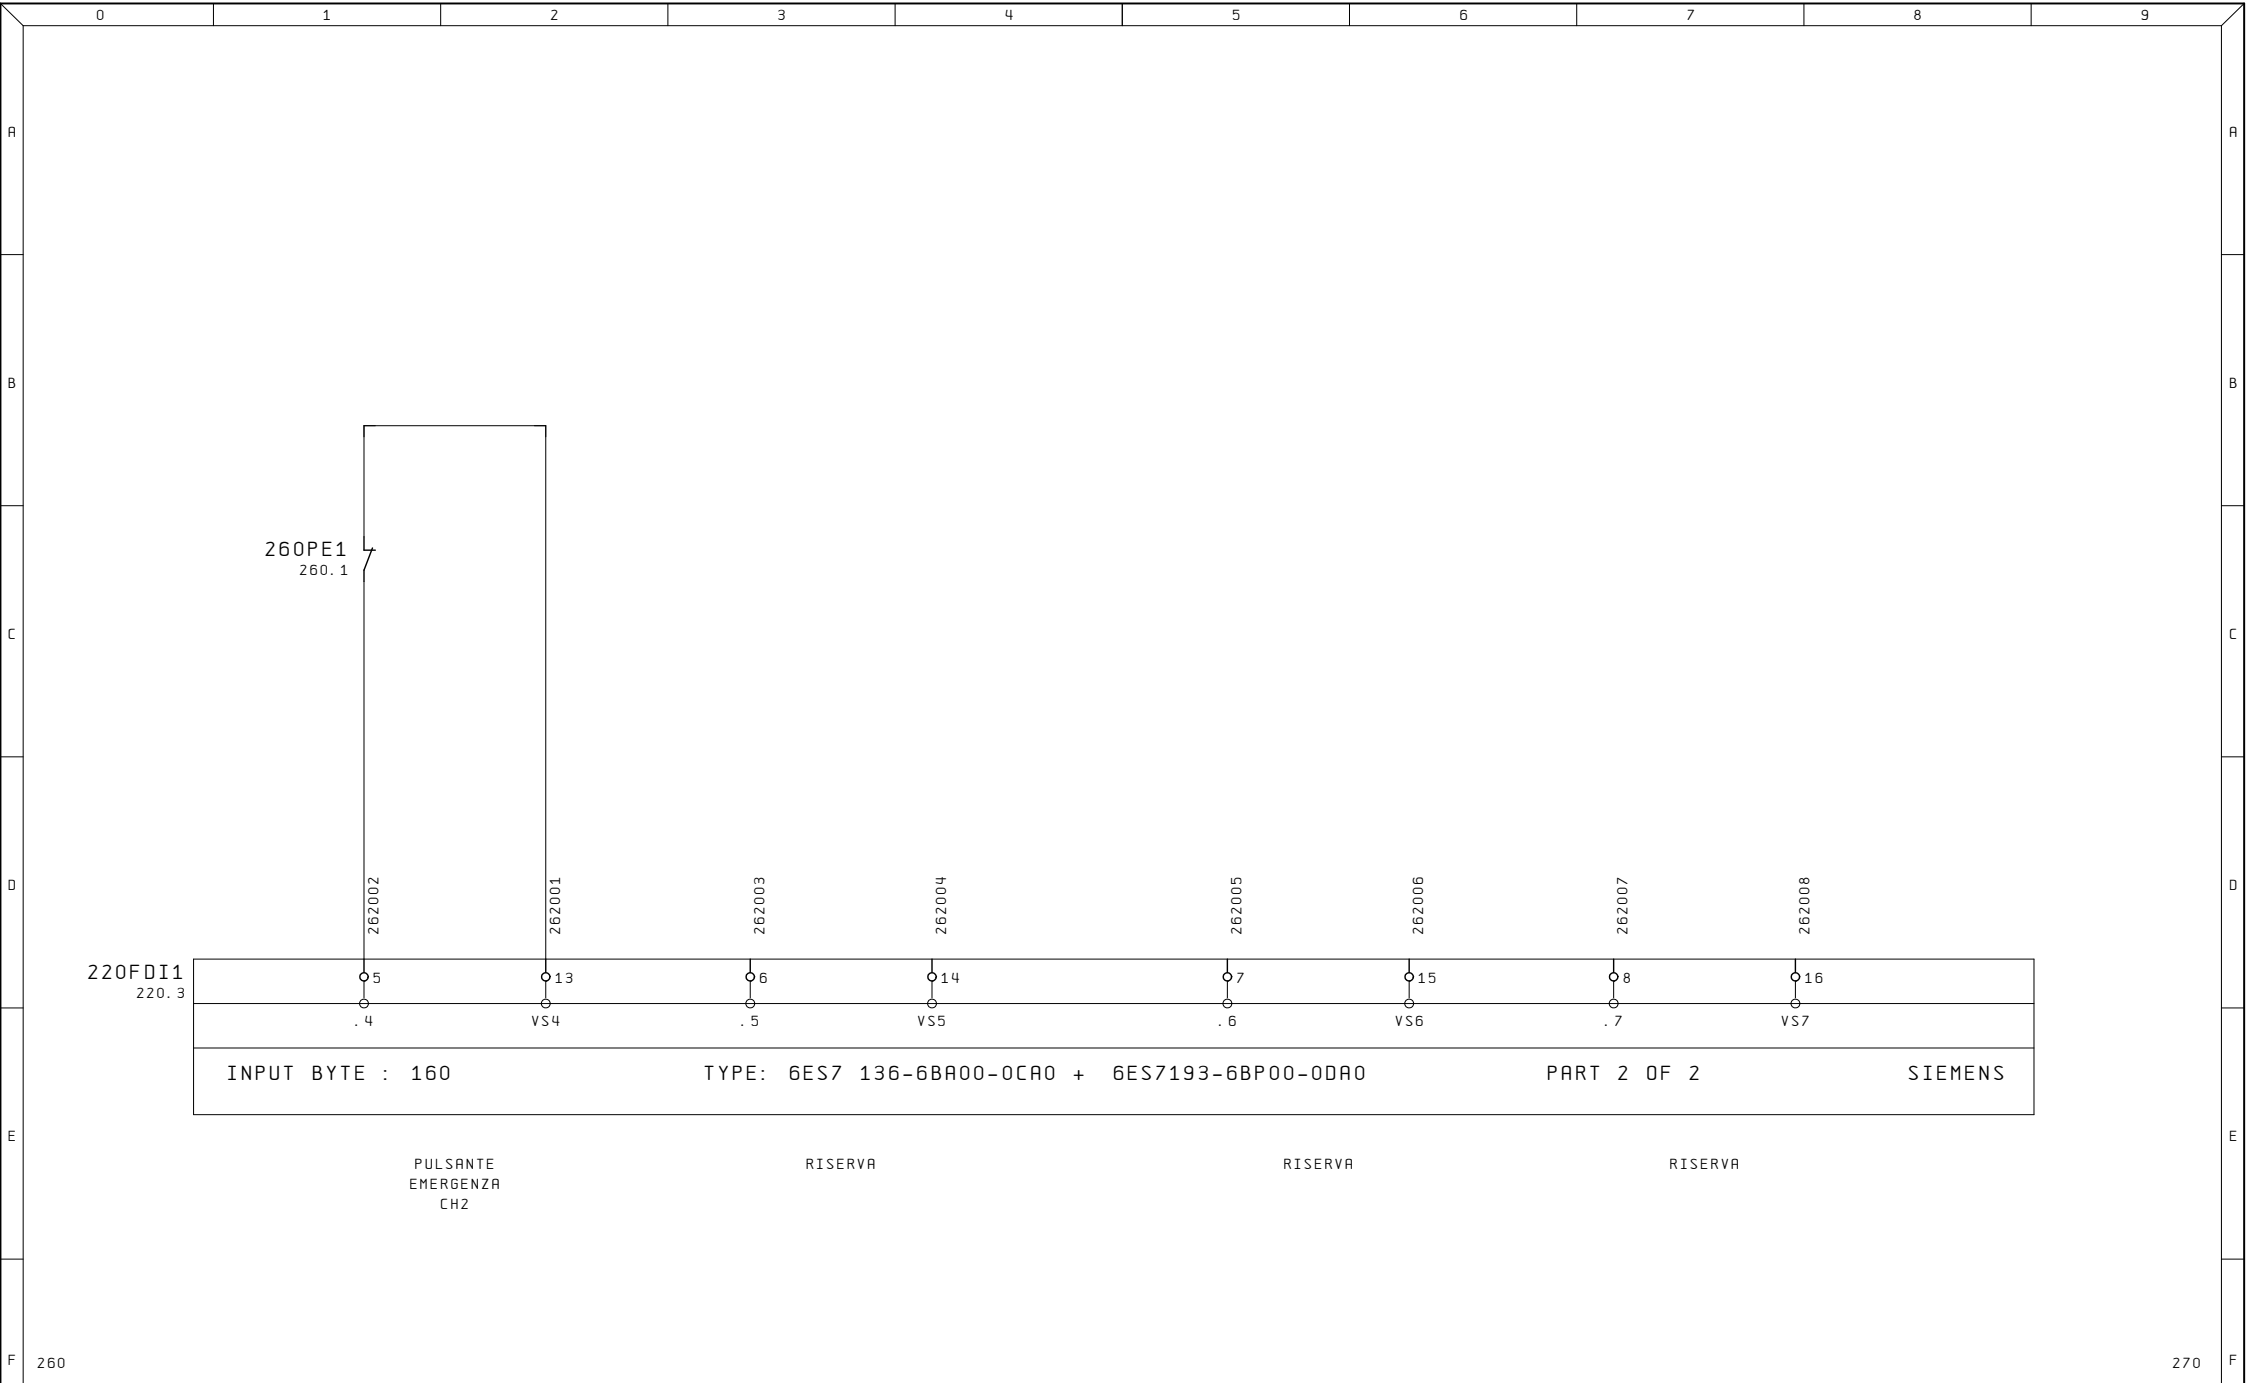

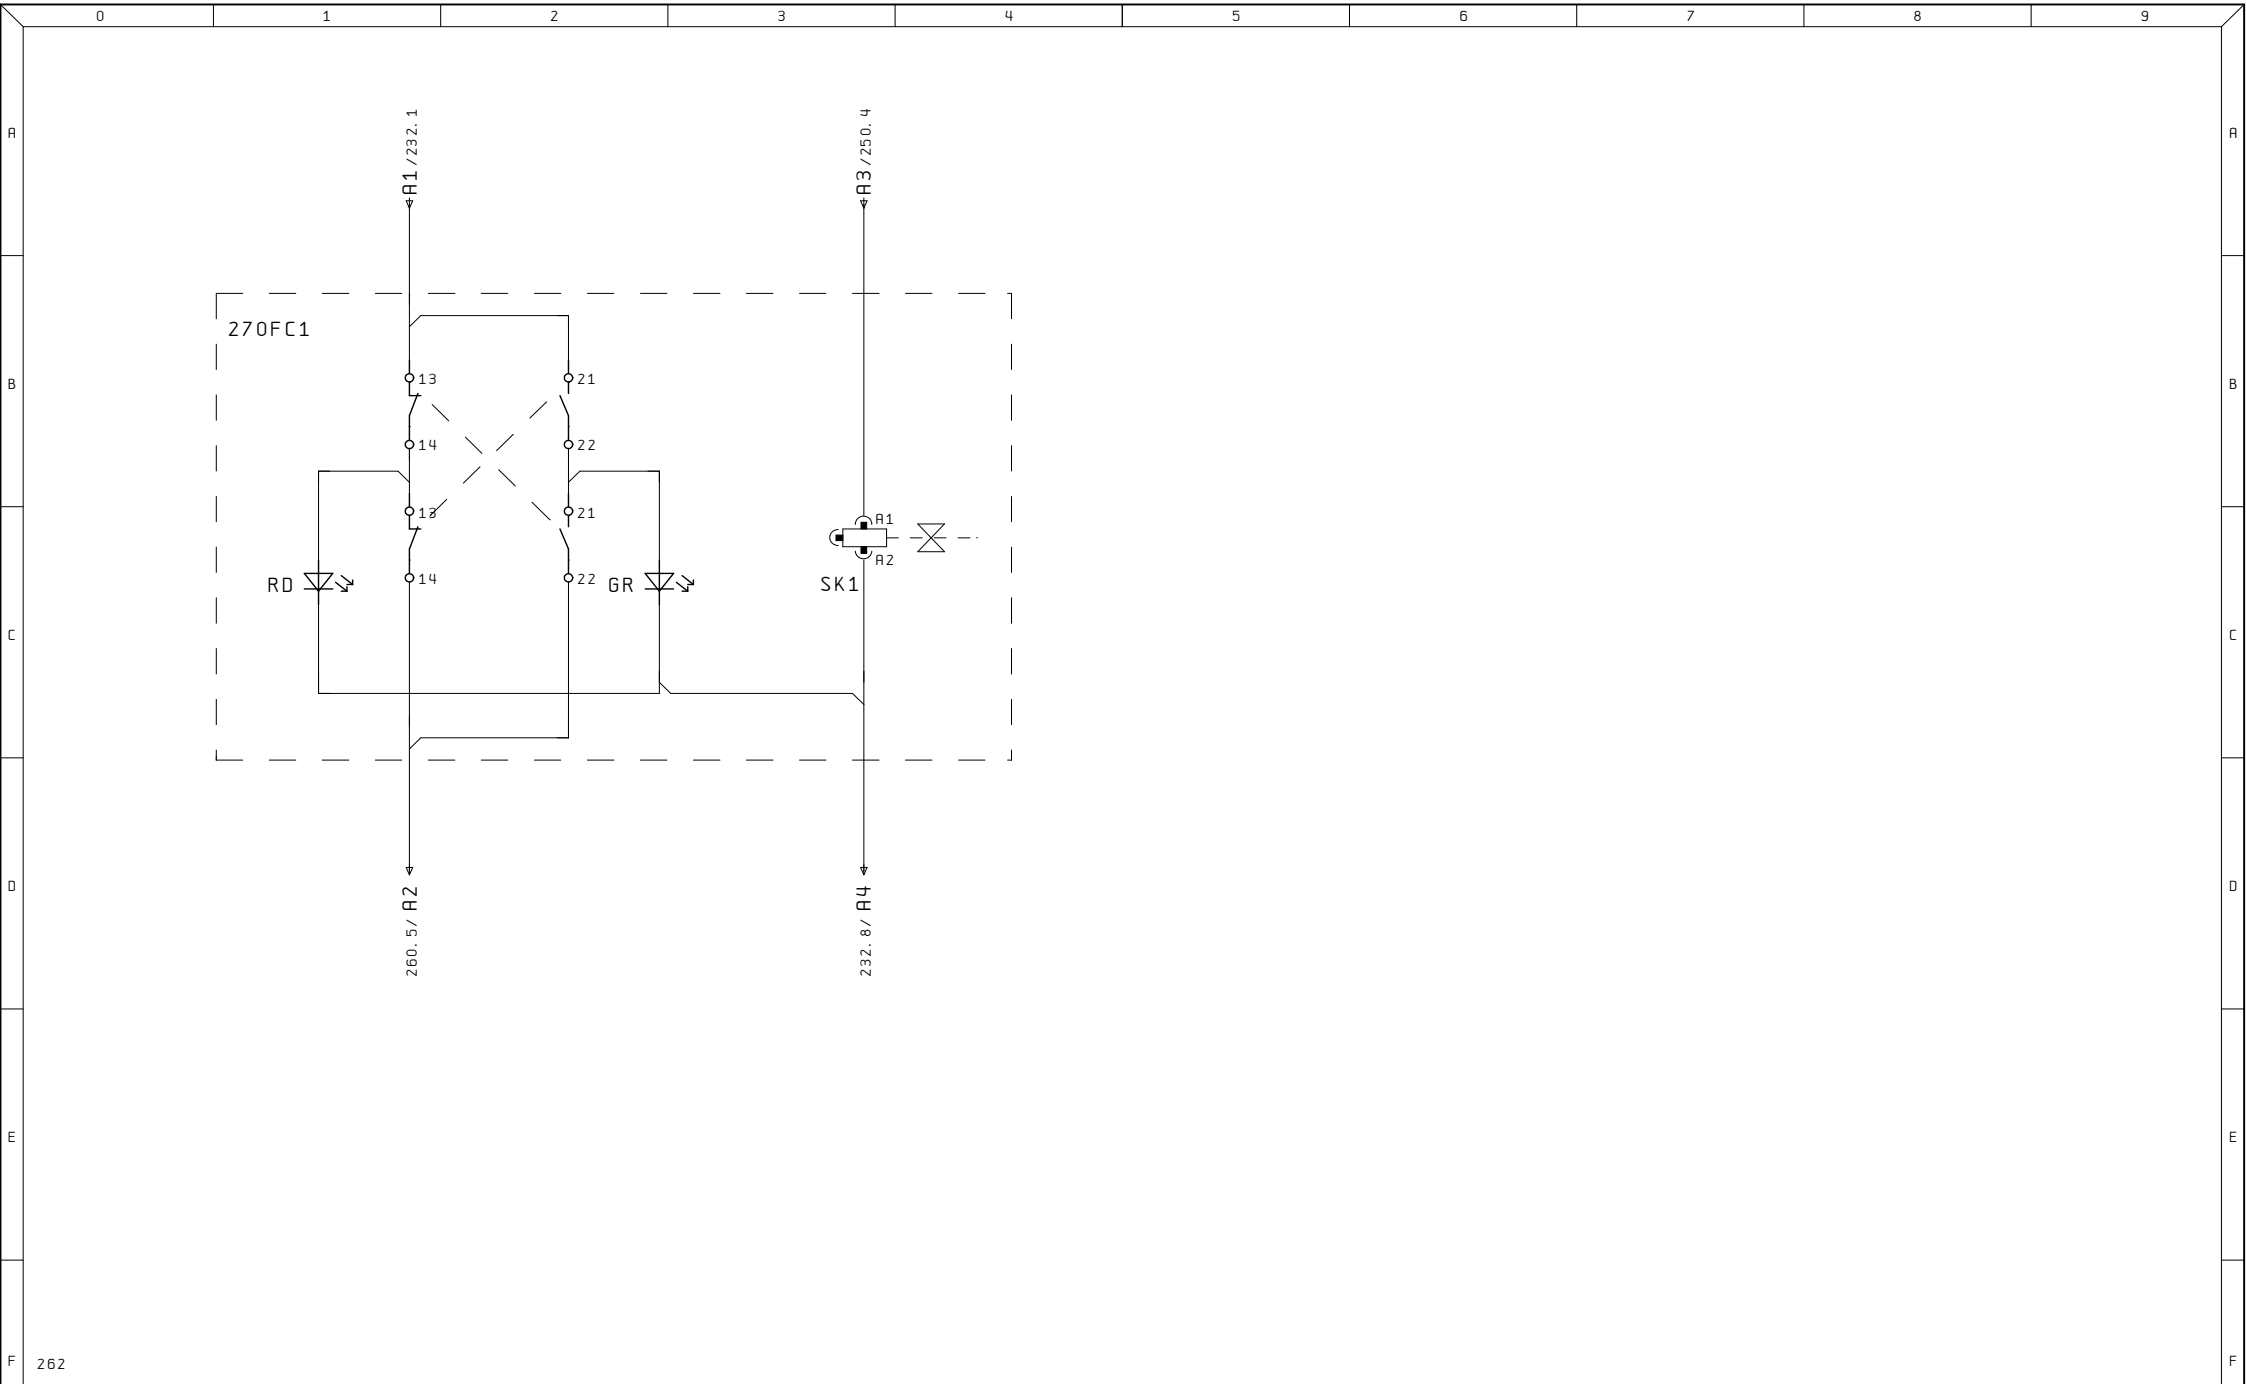

Ultime Modifiche	Rev. :	Impianto CONTROLLO FORI	R. E. M. S. R. L. Via Ferruccia, 16/A-03010 Patrica (Fr) Tel. +39-0775-830116 Fax +39-0775-839345	Cliente	Disegno Numero 2024_0230	Commissa 2024_0230	Codice Impianto PU	
	Data :			Cliente Finale	Descrizione pagina SICUREZZE PORTA		Pag. 270	
	Diseg. :							
	Stampa : 08.Ott.2024							
	Verif. :						di 33	