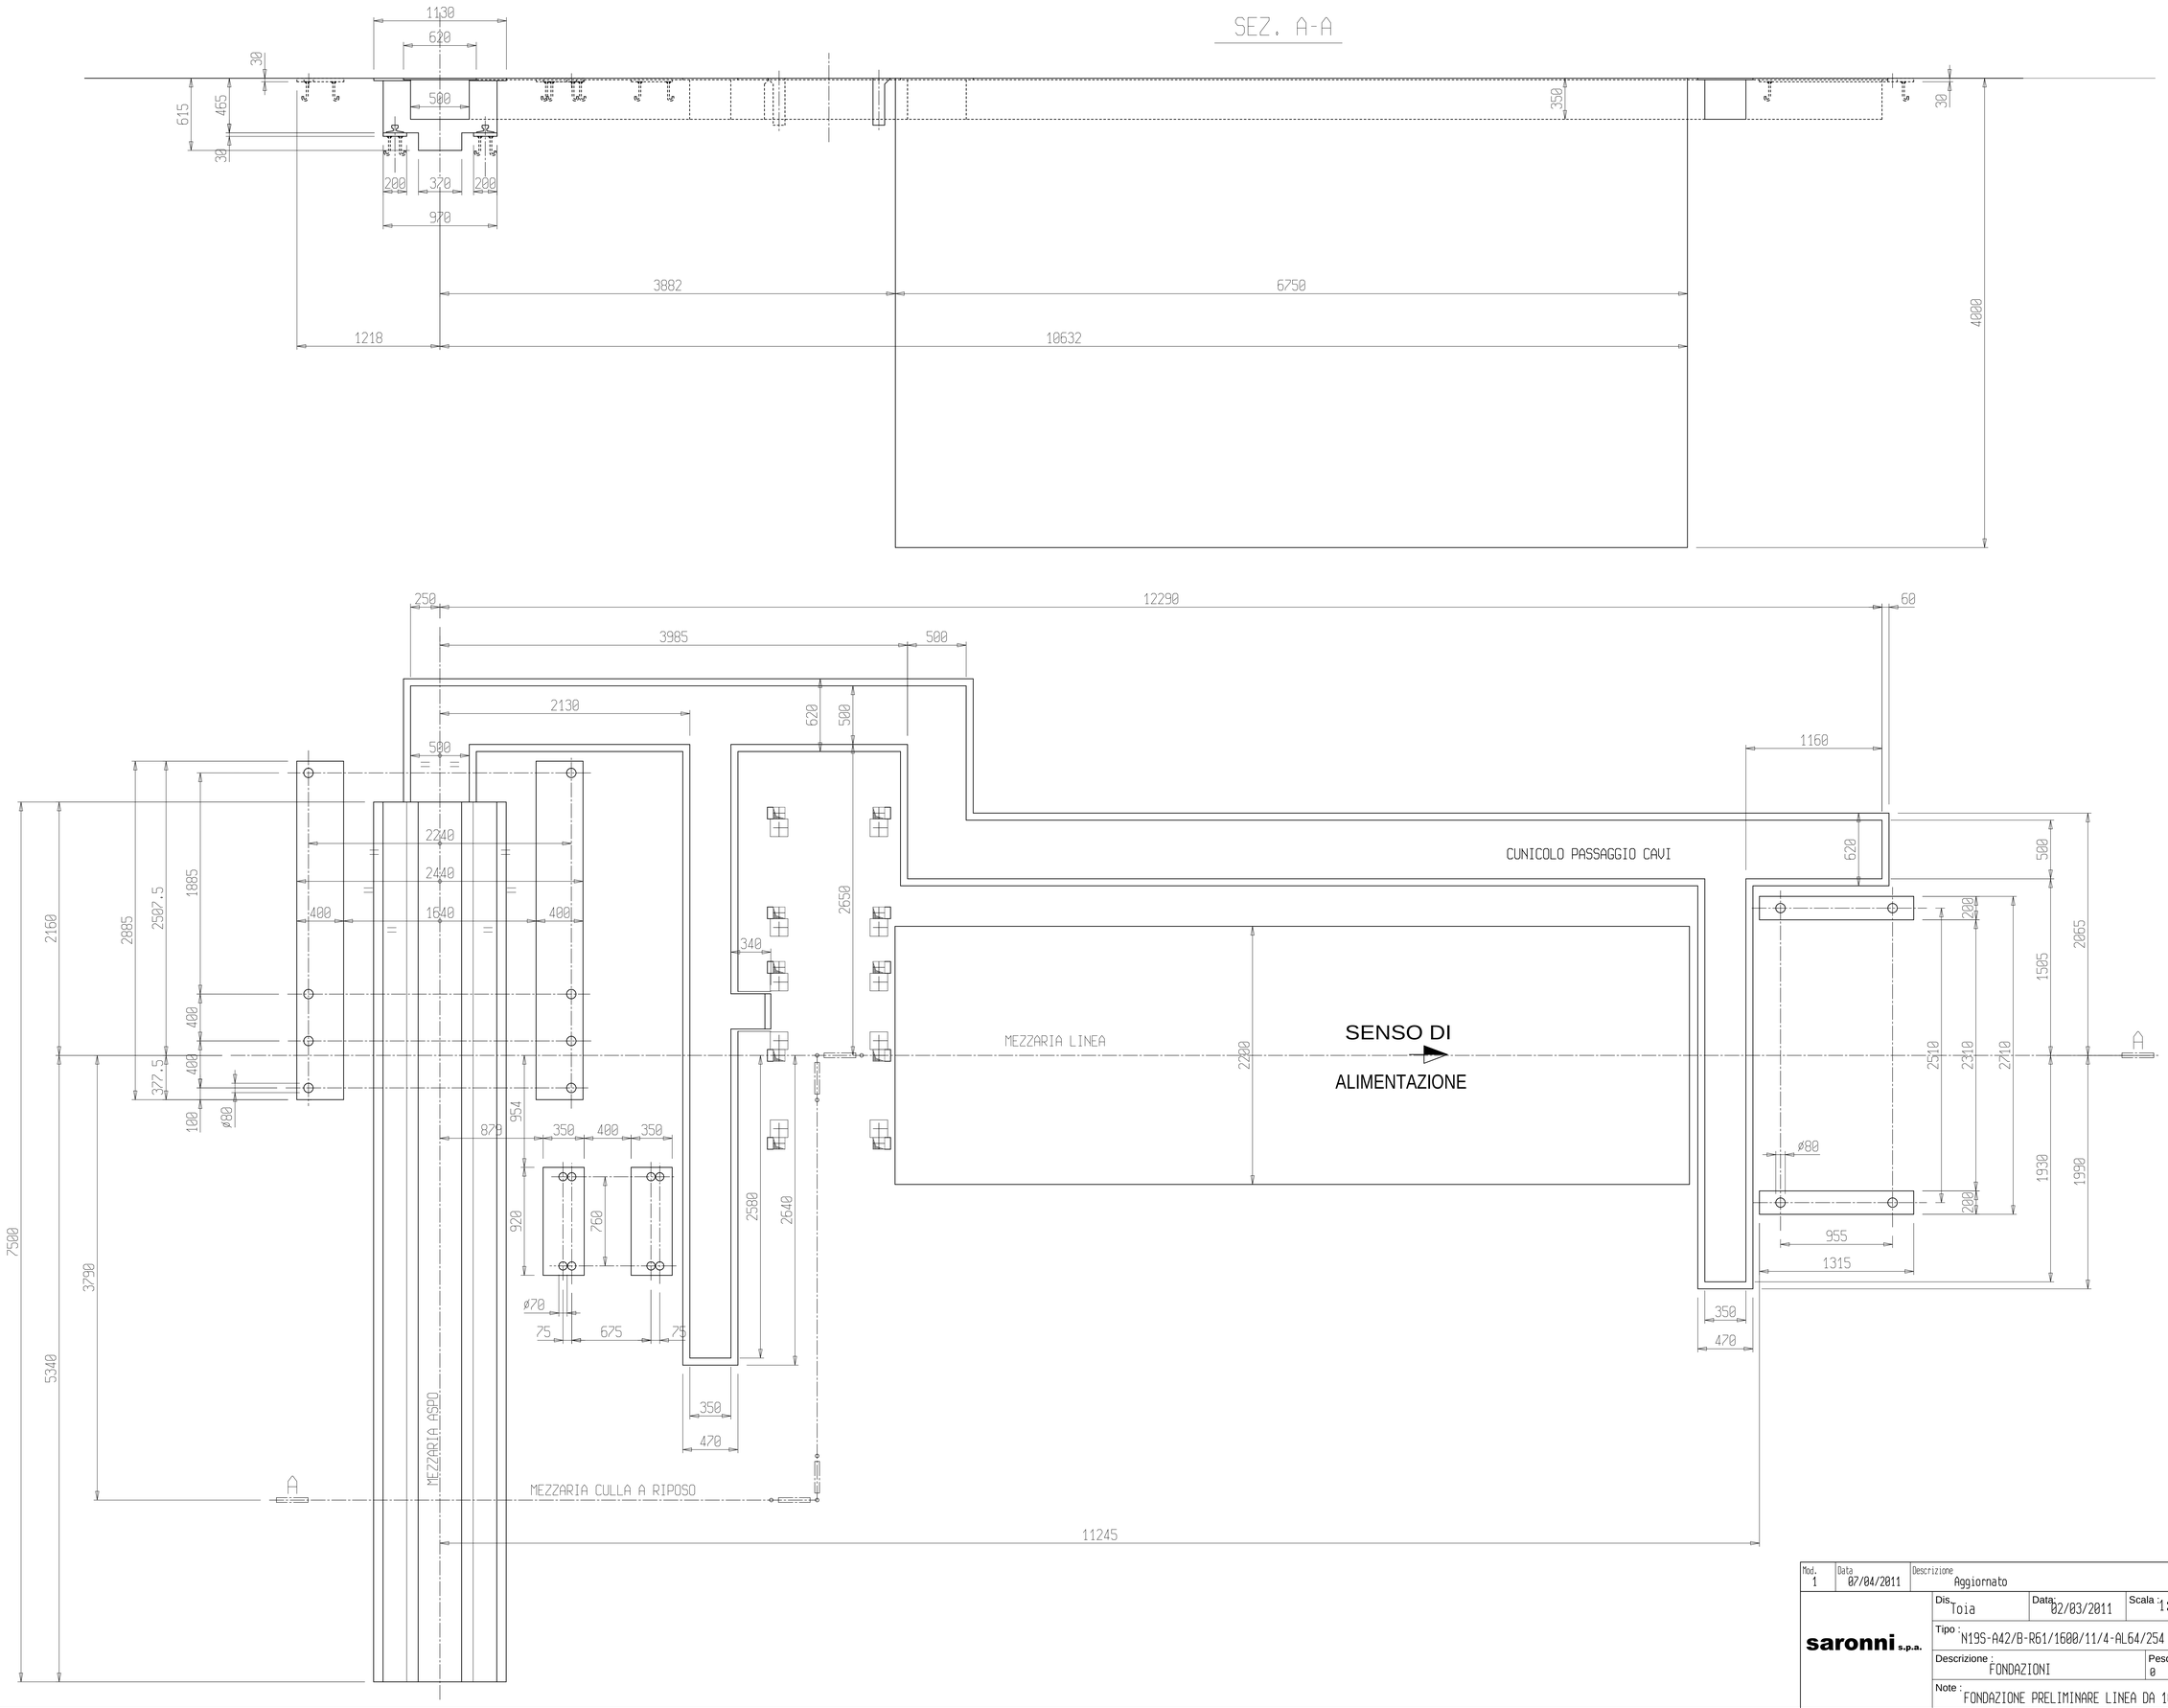

Mod.	Data	Descrizione	Dis.
1	07/04/2011	Aggiornato	Silvestri

saronni s.p.a.	Dis. Toia	Data: 02/03/2011	Scala : 1:25	Ver. Toia	App.
	Tipo : N19S-A42/B-R61/1600/11/4-AL64/254			Numero disegno : B-00184-ALL1	Indice : 1
	Descrizione : FONDAZIONI		Peso Kg : 0		
	Note : FONDAZIONE PRELIMINARE LINEA DA 1600				

A termine di legge , e' rigorosamente vietato riprodurre o comunicare a terzi il contenuto del presente disegno