


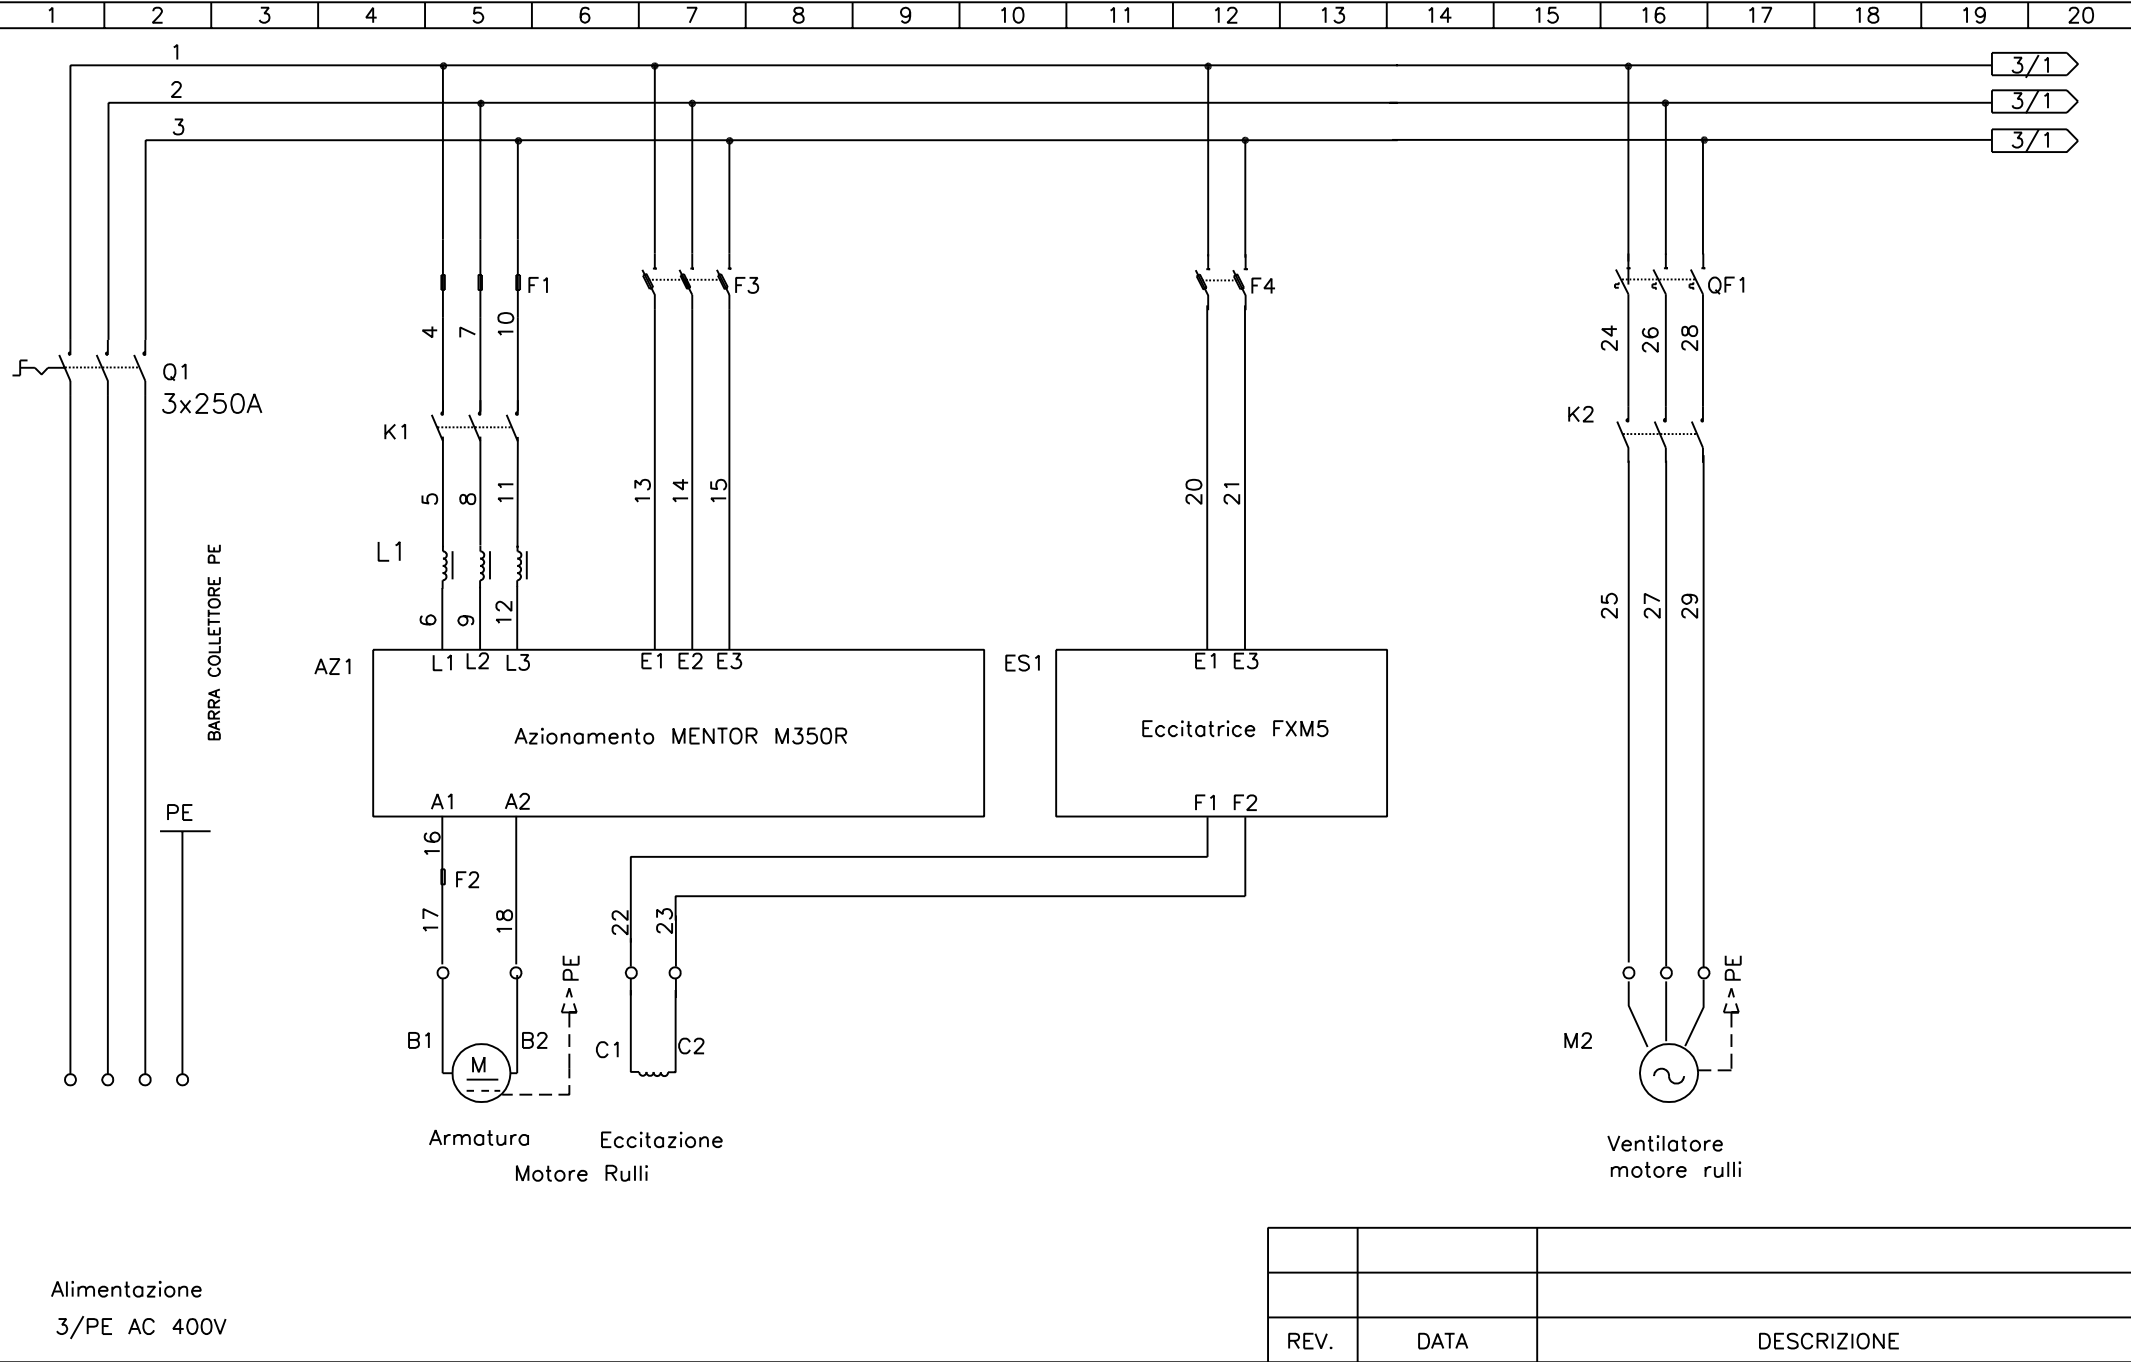

Alimentazione
3/PE AC 400V

S.E. IMPIANTI s.r.l. Via Ferruccia, 12/A 03100 Patrica (FR)	QUADRO ELETTRICO ALIMENTATORE LINEA DI TAGLIO 403	DATA 16/02/05	SCALA NONE	COMMESSA: ALIMENTATORE 403	Foglio 2	di 30
				COMMITTENTE: REM SRL	Disegno n° L_403_2	