


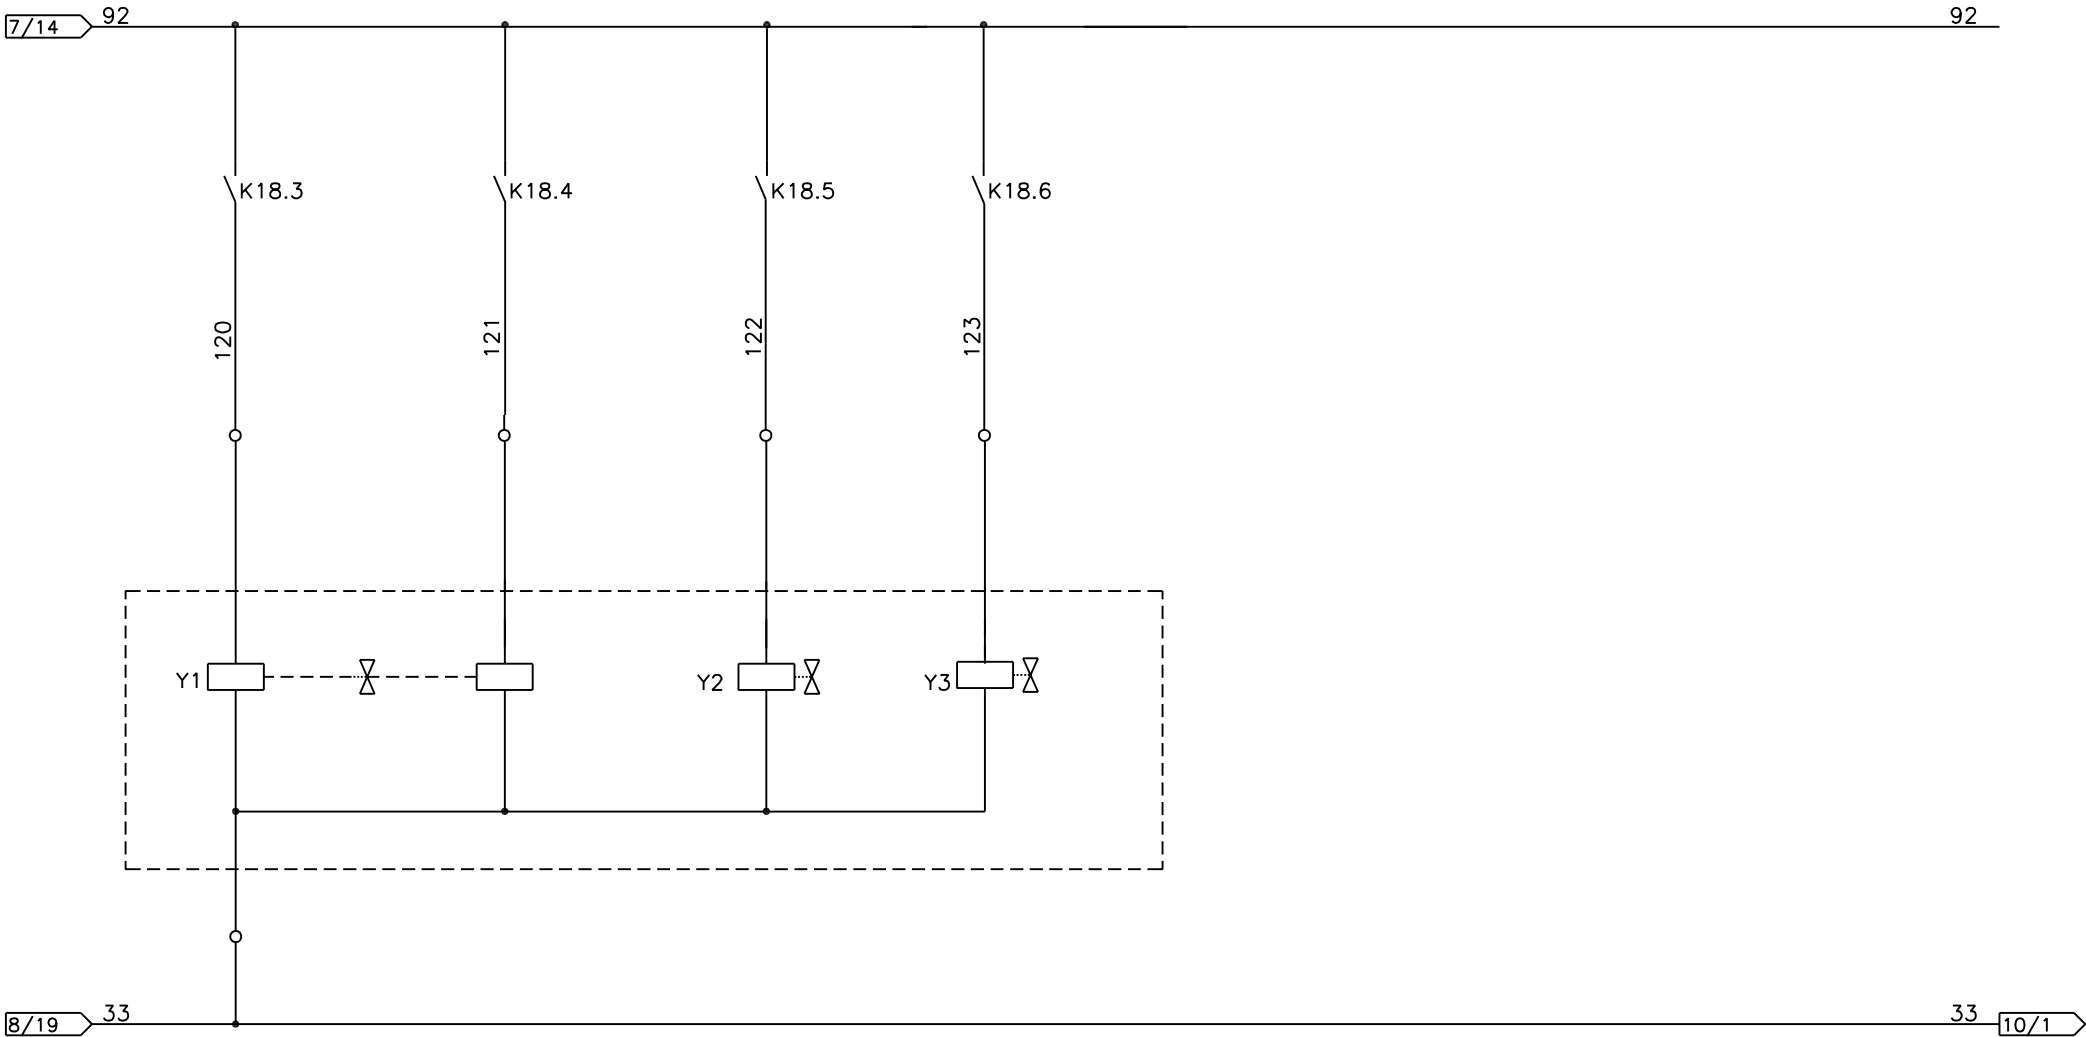

REV.	DATA	DESCRIZIONE

S.E. IMPIANTI s.r.l. Via Ferruccia, 12/A 03100 Patrica (FR)	QUADRO ELETTRICO ALIMENTATORE LINEA DI TAGLIO 403	DATA	SCALA	COMMESSA: ALIMENTATORE 403	Foglio 9	di 30
		16/02/05	NONE	COMMITTENTE: REM SRL	Disegno n° L_403_2	