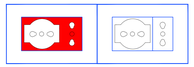

Tipico per postazione di lavoro singola per prelievo energia elettrica, installazione a parete
- Sezione Continuità:
  n. 1 presa Unel 2P 16A+T + n. 1 presa 2P 10/16A+T (colore rosso)
- Sezione Normale:
  n. 1 presa Unel 2P 16A+T + n. 1 presa 2P 10/16A+T

QUOTE DI INSTALLAZIONE PRESE E COMANDI

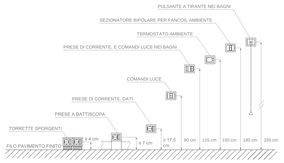

PIANO TERRA

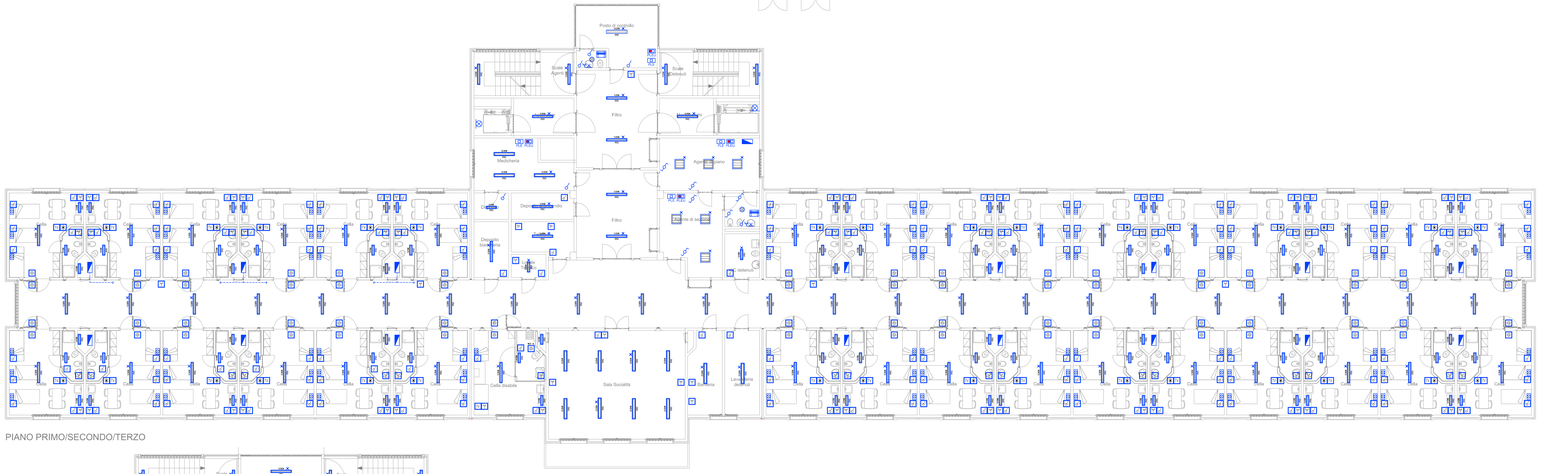

PIANO PRIMO/SECONDO/TERZO

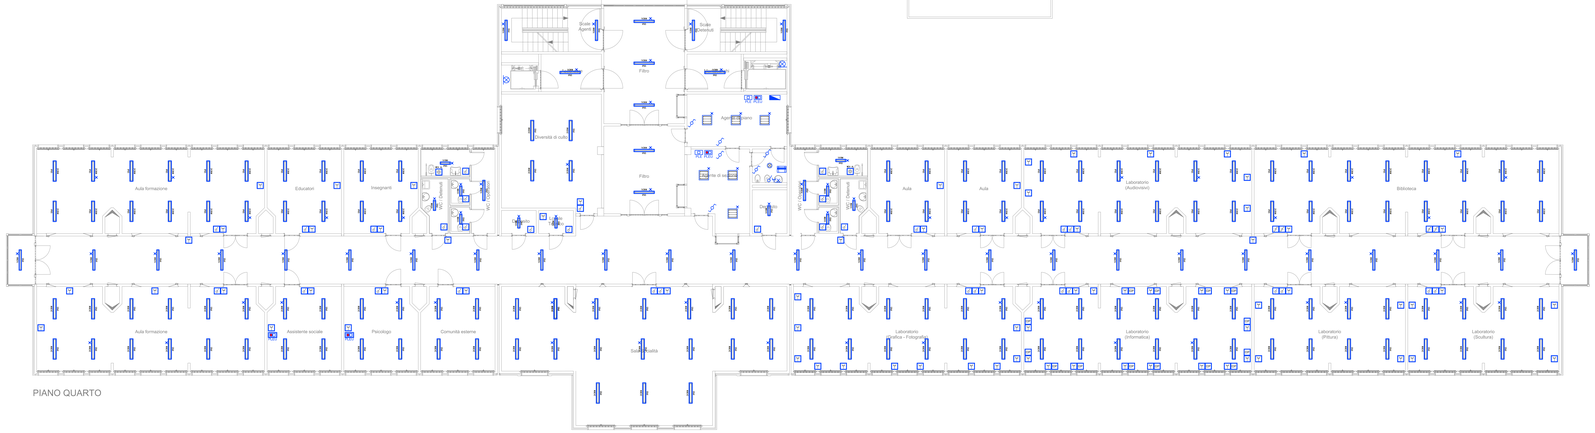

PIANO QUARTO

LEGENDA

1x36W	Apparecchio di illuminazione stagno con corpo in metallo di tipo insabotabile 1x36W
1x36W	Apparecchio di illuminazione stagno con corpo in metallo di tipo insabotabile 1x36W provvisto di dispositivo di luce di emergenza
2x36W	Apparecchio di illuminazione stagno con corpo in metallo di tipo insabotabile 2x36W
2x36W	Apparecchio di illuminazione stagno con corpo in metallo di tipo insabotabile 2x36W provvisto di dispositivo di luce di emergenza
1x18W	Apparecchio di illuminazione stagno con corpo in metallo di tipo insabotabile 1x18W
1x18W	Apparecchio di illuminazione stagno con corpo in metallo di tipo insabotabile 1x18W provvisto di dispositivo di luce di emergenza
	Pulsante di chiamata per disabili in contenitore di tipo insabotabile
	Apparecchio illuminante testa letto in contenitore di tipo insabotabile
	Pulsante per comando luci in contenitore di tipo insabotabile
	Deviatore in contenitore di tipo insabotabile
	Interruttore unipolare in contenitore di tipo insabotabile
	Presa a spina 2P+T tipo bipasso 10/16 A in contenitore di tipo insabotabile
	Presa RJ45 per cablaggio strutturato in contenitore di tipo insabotabile
	Punto di alimentazione per apparecchio TV in contenitore di tipo insabotabile
	Punto presa antenna TV in contenitore di tipo insabotabile
	Apparecchio di illuminazione da incasso per controsoffitto con ottica Dark Light, 4x18W,
	Apparecchio di illuminazione da incasso per controsoffitto con ottica Dark Light, 4x18W, provvisto di dispositivo per luce di emergenza
	Apparecchio di illuminazione a sospensione per luce diretta-indiretta 2x35W
	Apparecchio di illuminazione a parete (predisposizione per specchiere)
	Sistema di chiamata di emergenza presso i servizi igienici riservati alle persone disabili
	Pulsante a tirante per chiamata di emergenza
	Apparecchio illuminante a parete per locali di servizio
	Apparecchio illuminante a parete, per atri, corridoi e locali frequentati dal pubblico
	Apparecchio di illuminazione tondo per controsoffitto 2X18W
	Apparecchio per luce di emergenza di tipo autonomo con controllo centralizzato
	Interruttore unipolare
	Deviatore unipolare
	Pulsante unipolare
	Interruttore unipolare in contenitore stagno
	Dispositivo automatico di comando luci con rivelatore di presenza a infrarossi
	Asciugamani elettrico connesso a punto diretto di energia predisposto
PC	Postazione di lavoro doppia con n.1 presa unel 16A+T e n.1 presa 10/16A+T (sezione Normale), n.1 presa unel 16A+T e n.1 presa 10/16A+T (sezione Continuità)
PC	Punto energia con n.1 presa Unel 16A+T e n. 1 10/16A+T (sezione Normale)
PC	Presa di servizio con n° 1 Unel 2x10/16A+T
	Presa a spina 2P+T tipo bipasso 10/16 A
	Presa a spina 2P+T tipo bipasso 10/16 A in contenitore stagno
	Punto energia con n.1 presa interbloccata IP44 3PN 16A+T e fusibili
	Punto energia con n.1 interbloccata IP44 2P 16A+T e fusibili
	Quadro elettrico
	Presa telefonica
	Presa TV