




PLANIMETRIA DIMENSIONI LOCALI

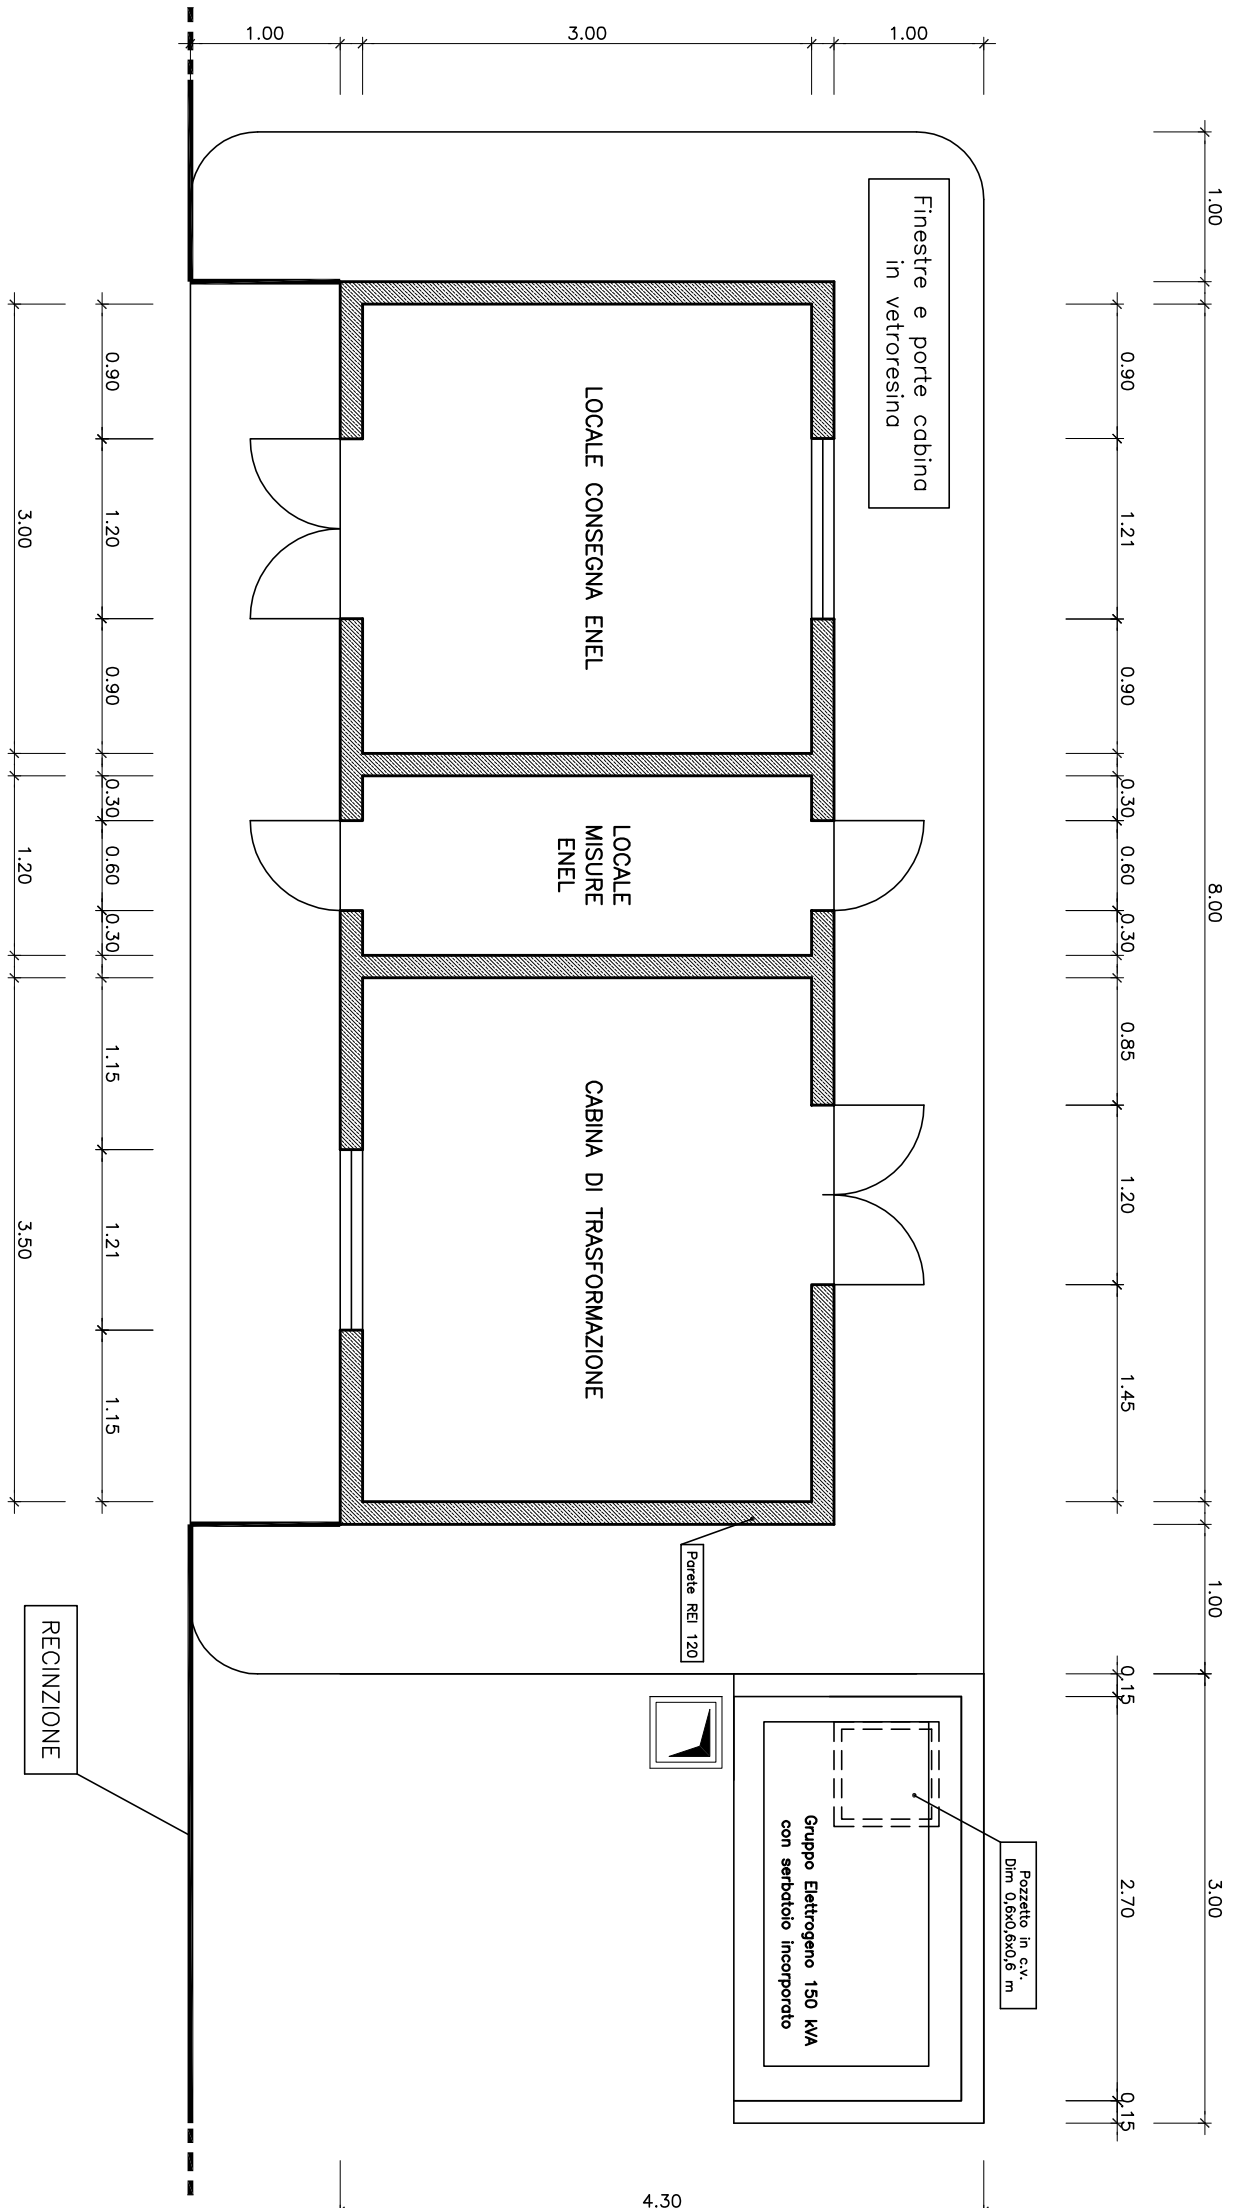


PROSPETTO

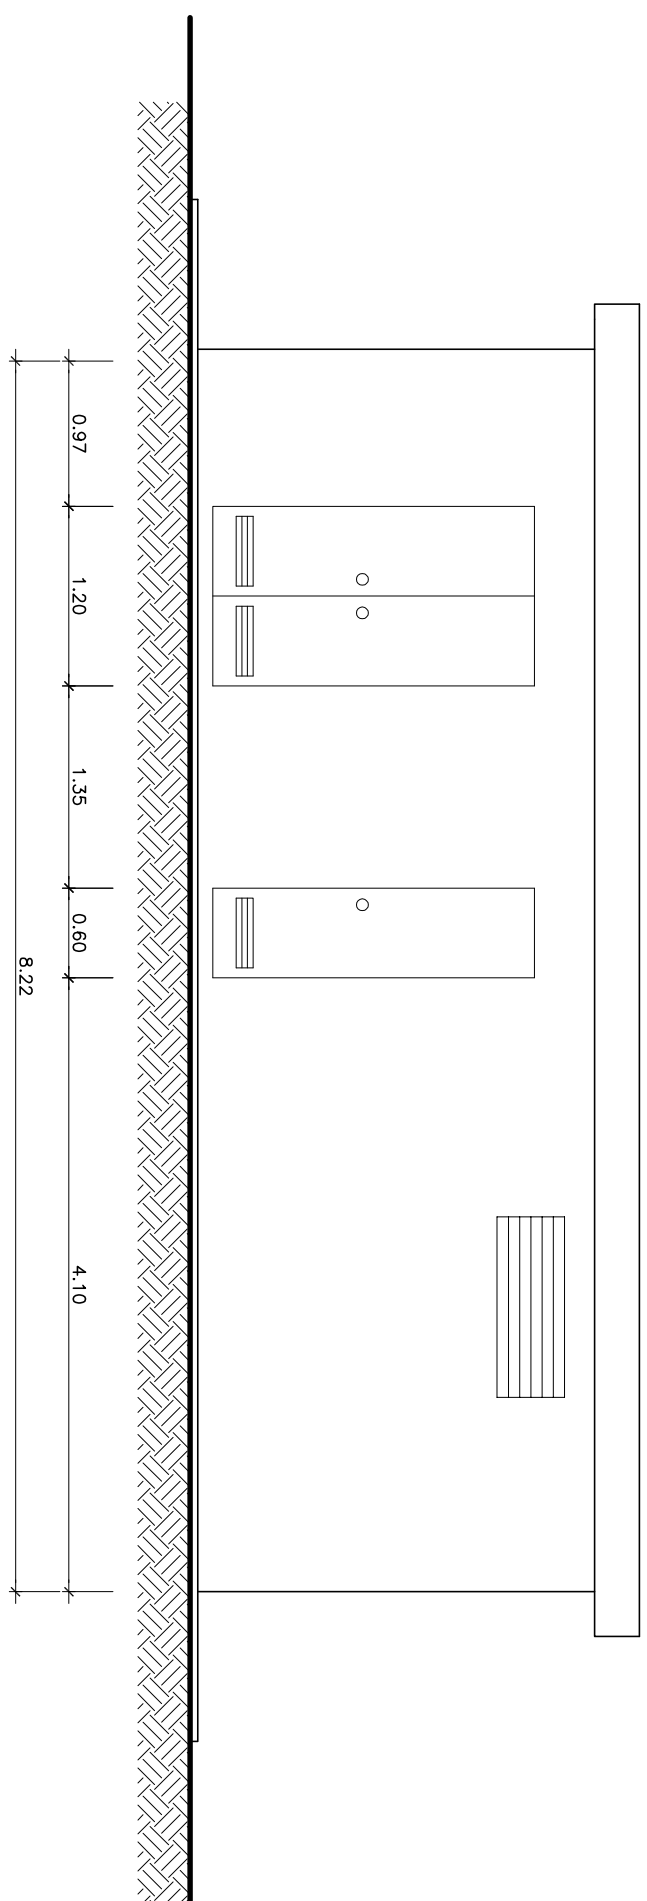



PLANIMETRIA UBICAZIONE QUADRI E APPARECCHIATURE

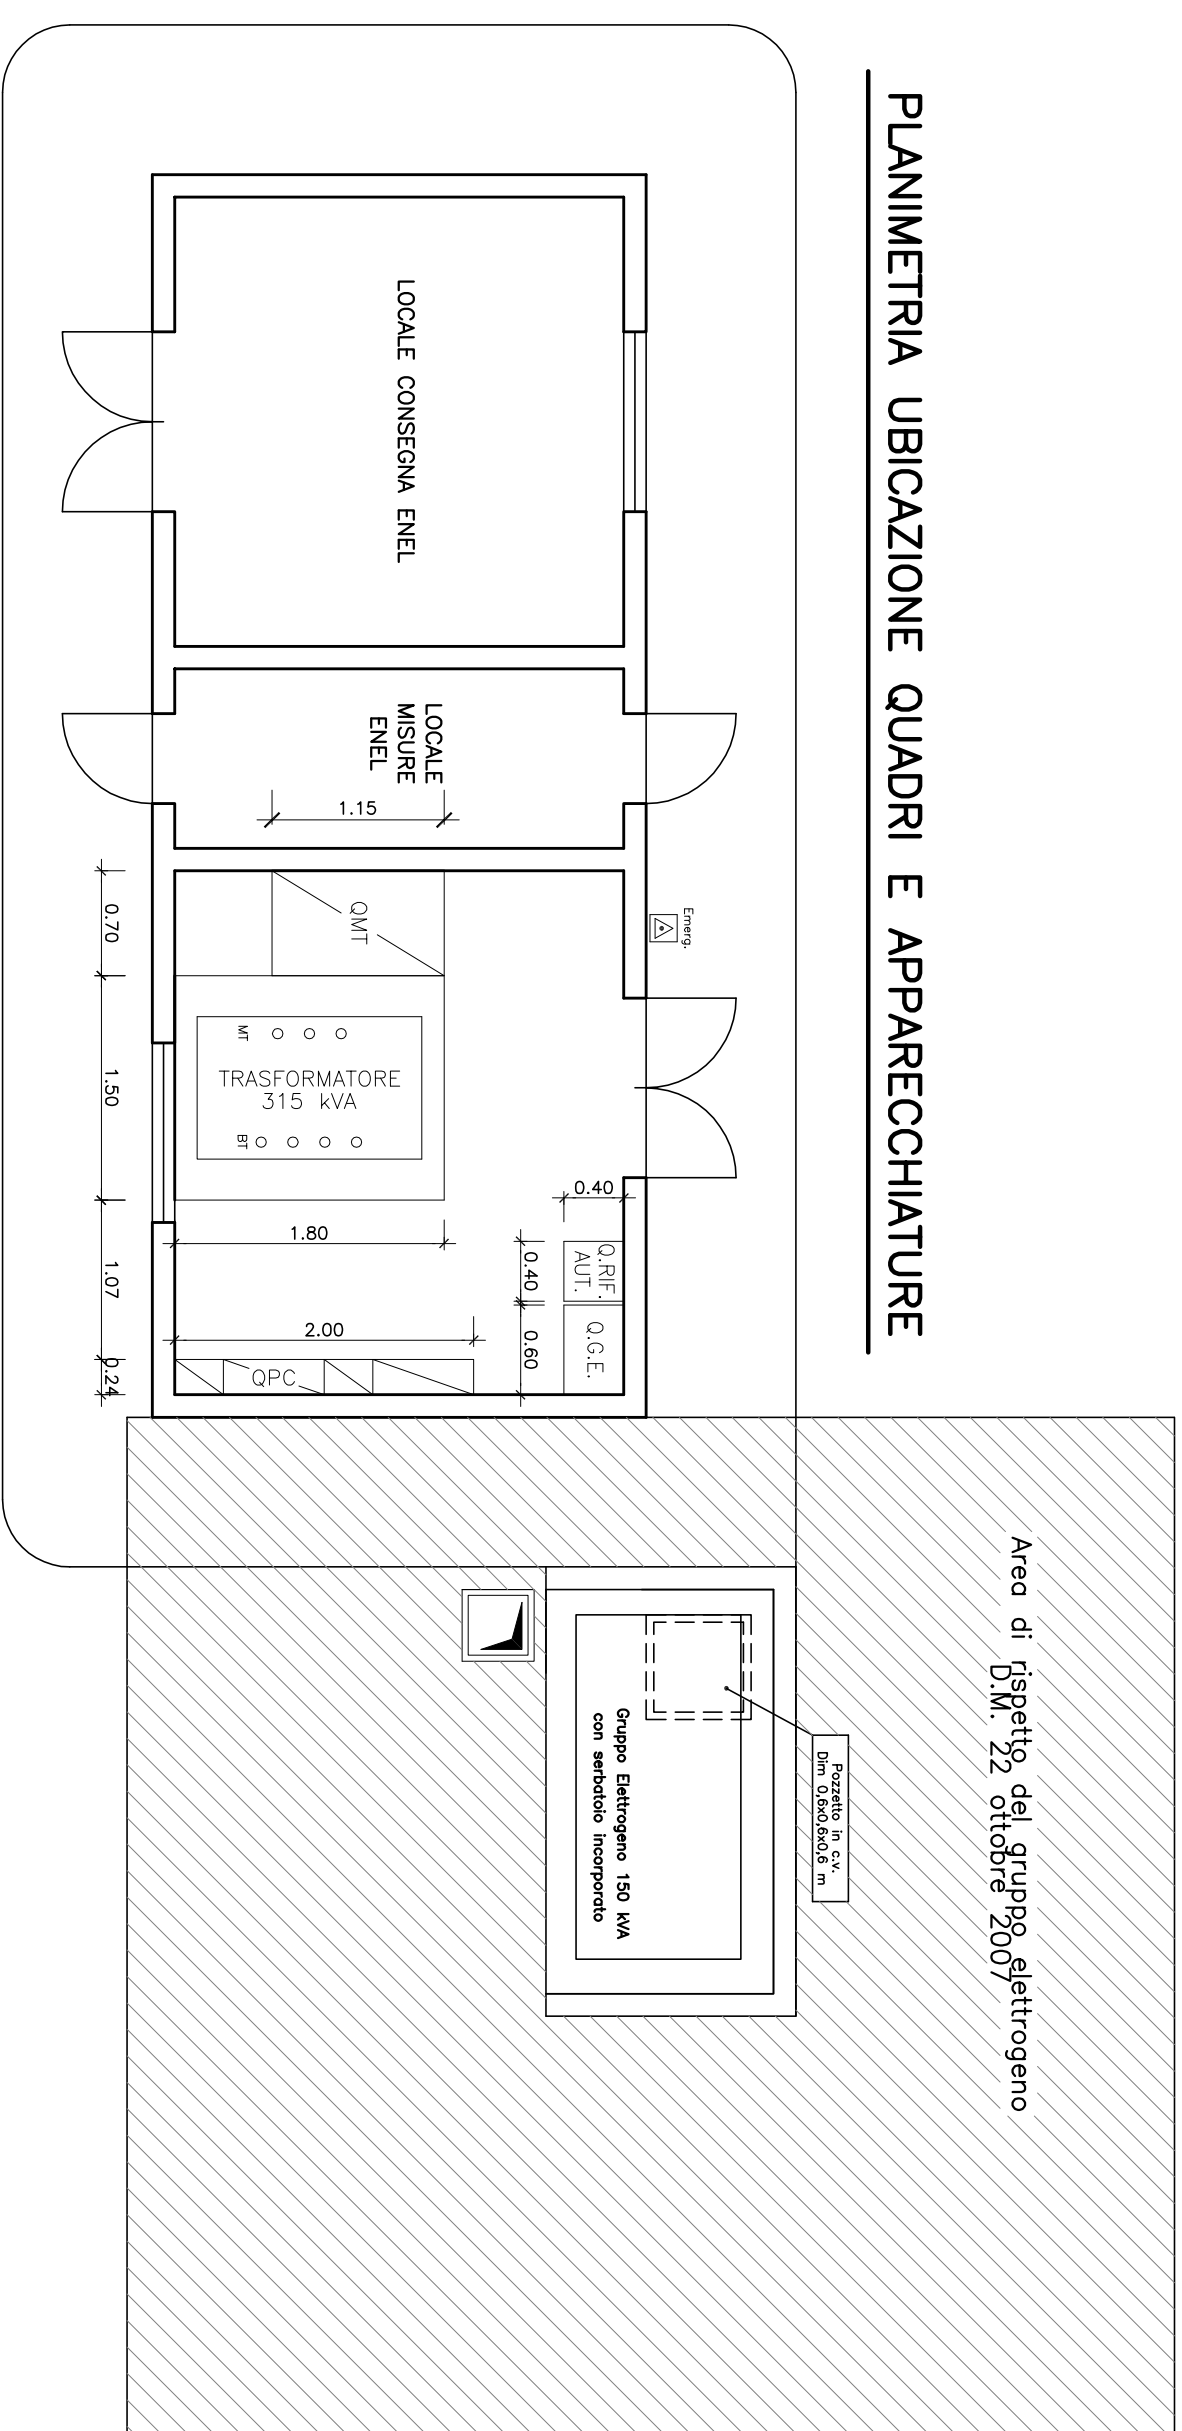

PROSPETTO

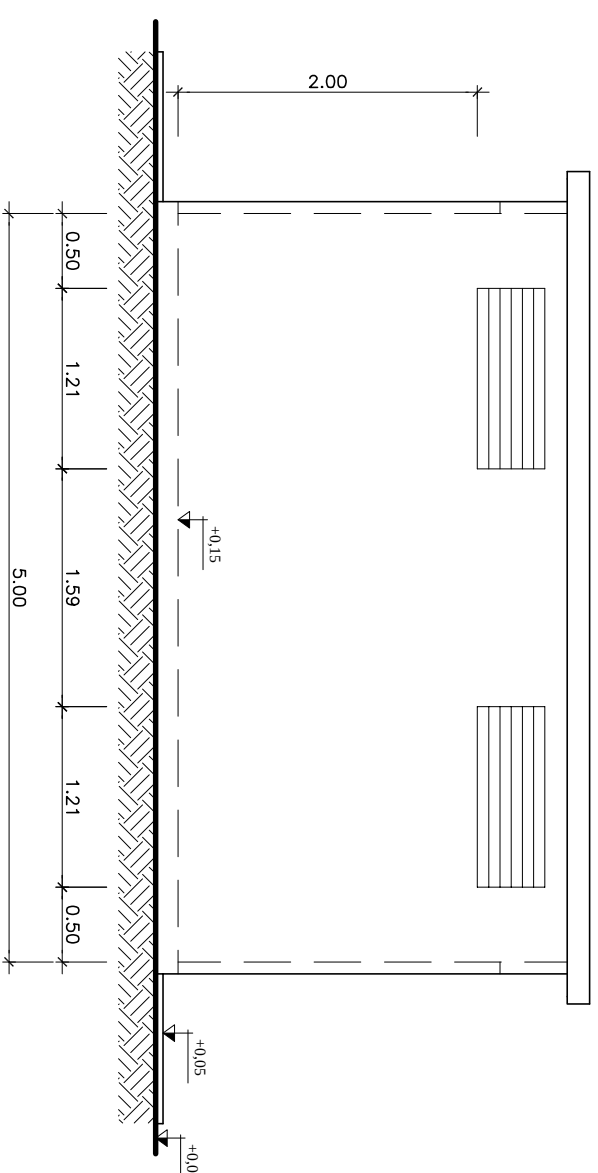

SEZIONE "A-A"

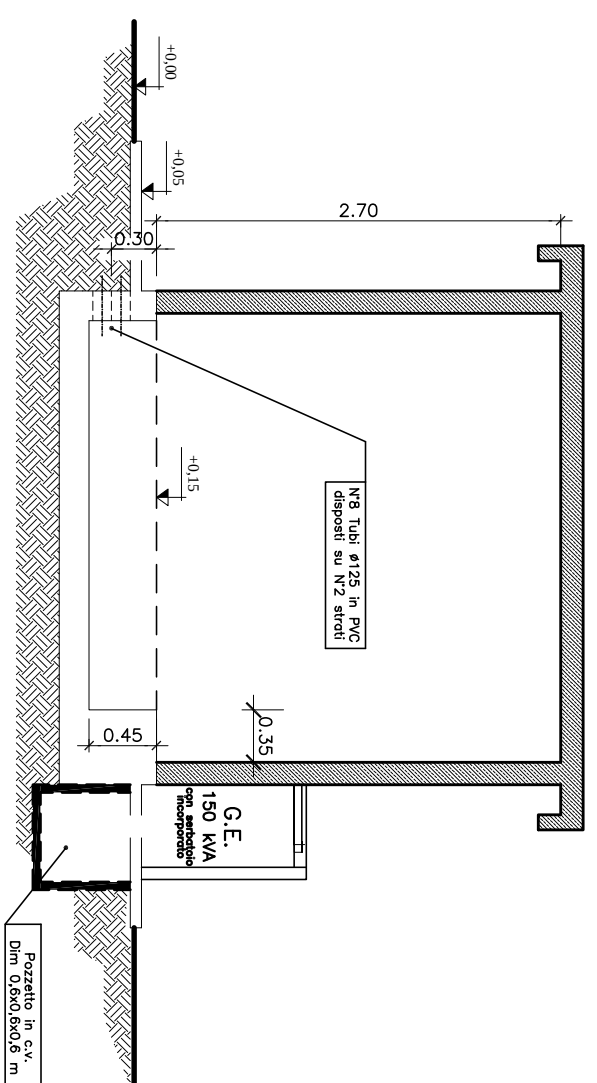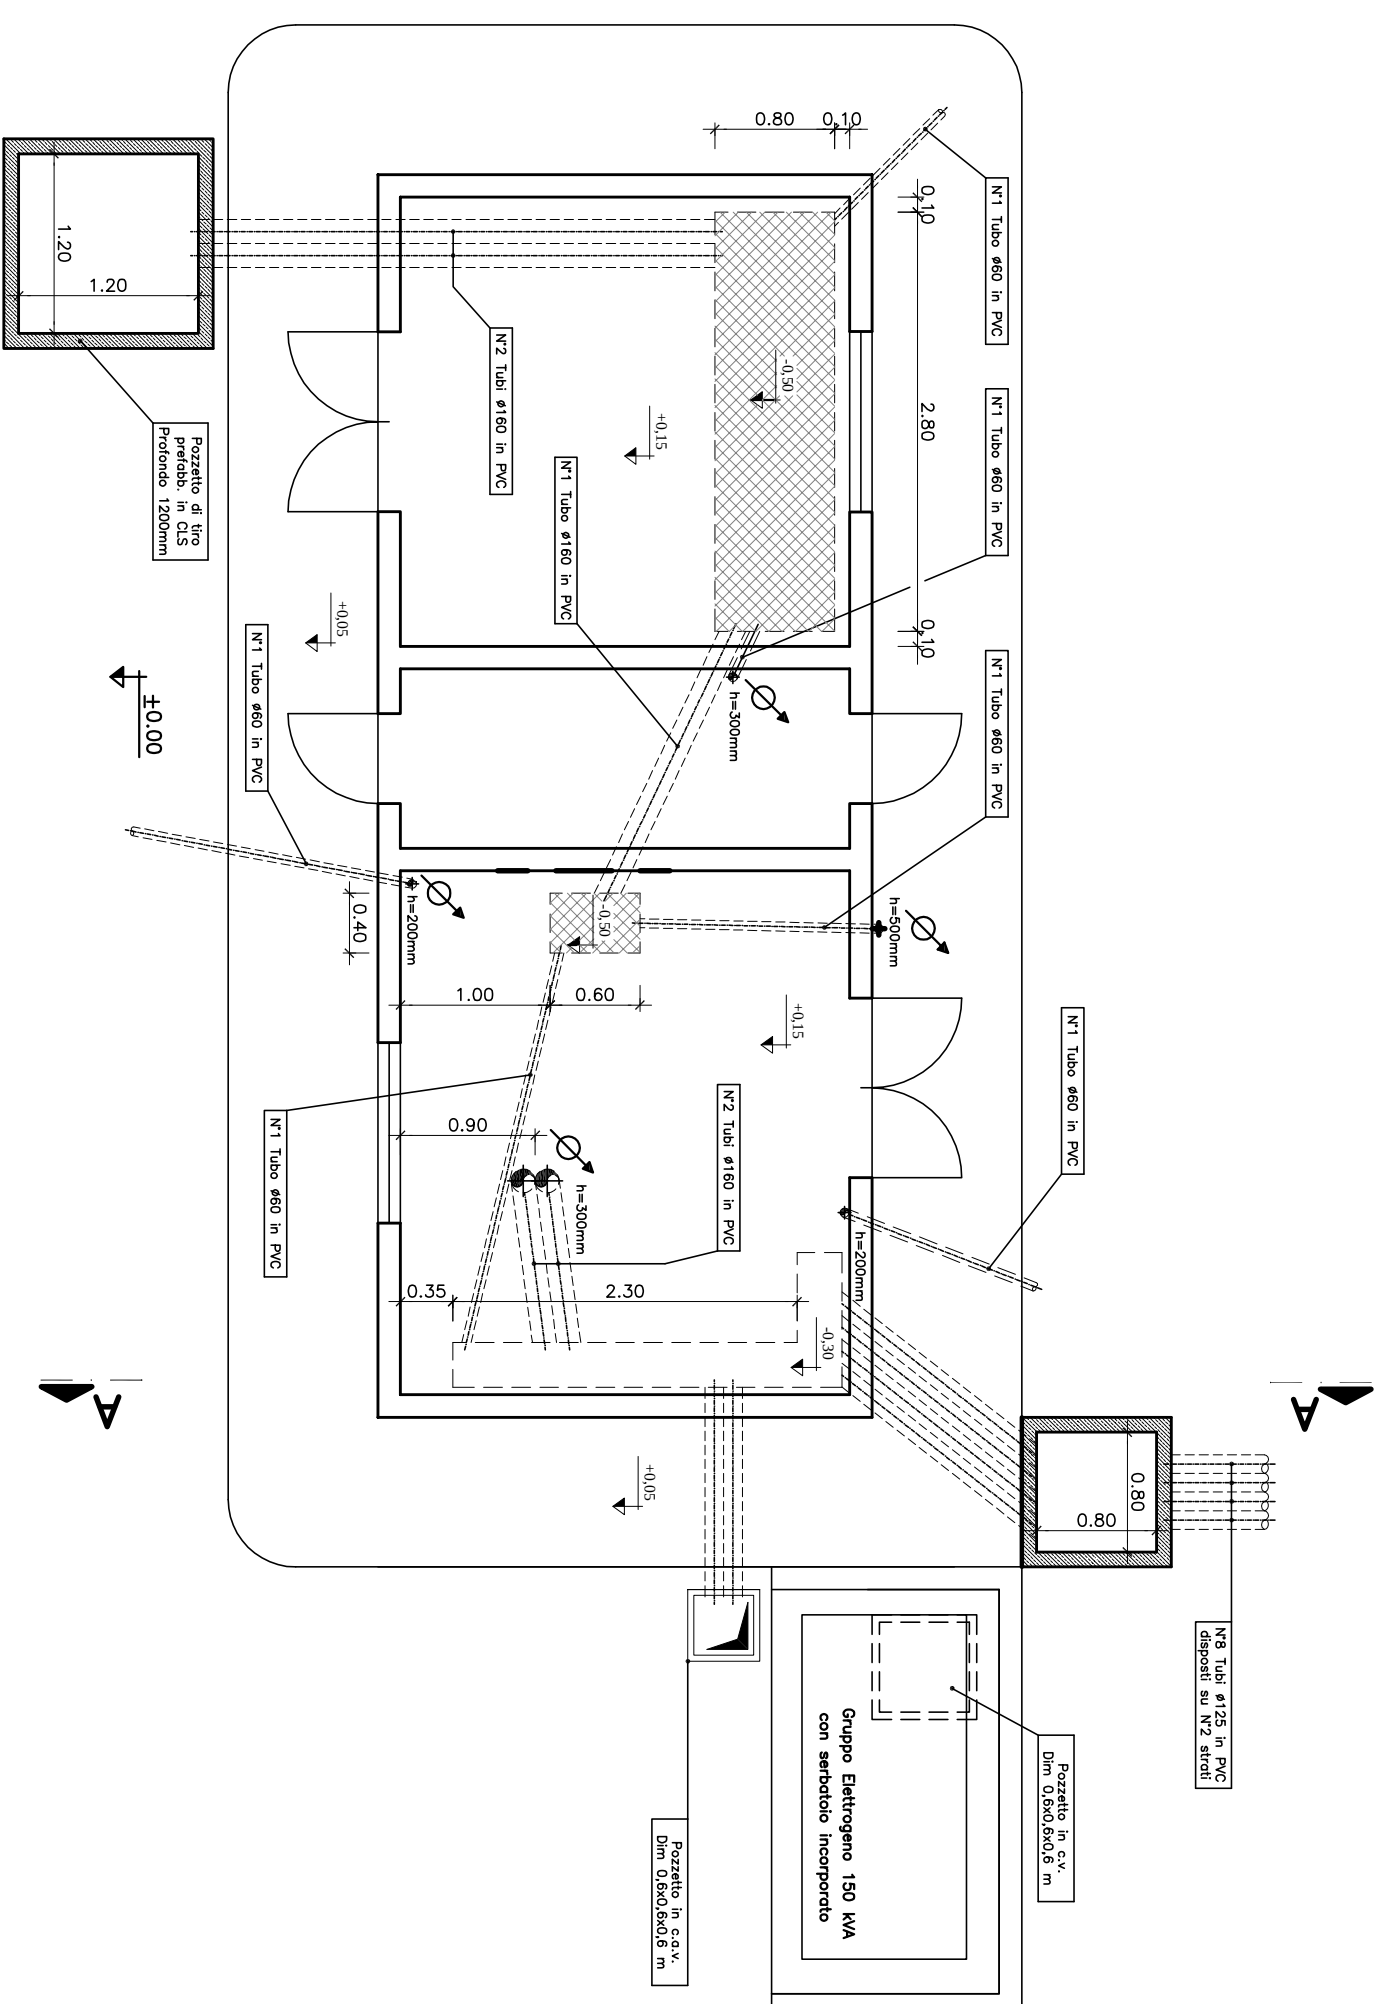

	
ADEGUAMENTO SCHEMA FOGNARIO DEPURATIVO N° 223 NUCLEO INDUSTRIALE TORTOLI - ARBATAX ID - 2006 - 1118 CIG 529793389C - C.U.P. E12106000010006	
OFFERTA TECNICA	
PROGETTO DEFINITIVO	
IMPRESA:	
 CALGECO S.r.l. Via Antonino Aiello 6 Motta S. Giovanni (PG)	
Scala 1:50	Tipo sezione
Formato ISO A1	Cabina elettrica Architettonico
Data novembre 2013	PROGETTAZIONE - COSTITUENDO R.T.P. INDICATO: Studio idraulico Colosimo - Ing. Roberto Colosimo (capogruppo) Ing. Roberto Cocco Ing. Alessandro Cocco (Giovane professionista) Gen. Marco Evangelisti
Elaborato C.12	Approvazione