REVISIONE						
ZONA	REV.	DESCRIZIONE	FIRMA DIS.	FIRMA VER.	FIRMA APP.	DATA
–	6	Eliminate porte REI 120 n° 11 e n° 12 di comunicazione capannone 1 e 2 con Area recupero sfridi metallici; Inserita porta REI 120 area ecologica; Inserite serrande tagliafuoco su impianto aspirazione nebbie oleose S2.3, S2.4, S3.2 Eliminati impianti Fissi CO2 su macchine 013, 016, 019, 020, 021, 034, 038, 042. Modificate vie di esodo del capannone 2	FF	FF	FI	23/06/2015
–	7	Nuova dislocazione estintori N° 119; 210; 407	FF	FF	FI	19/10/2015
–	8	Eliminate cassette medicazione cap. 1 e cap 3, Spostamento estintore 306	FF	FF	FI	10/4/2018
–	9	Inserite lampade di emergenza esterne Inserito impianto Fisso CO_2 Tajmac TMZ 051	FF	FF	FI	20/07/2018
–	10	Inserite lampade di emergenza Attrezzeria, bagno e scale uff. Tecnico.	FF	FF	FI	29/11/2018
–	11	Inserito defibrillatore, inserito quadro impianto aspirazione cap 1	FF	FF	FI	01/2/2021
–	12	Inserito Impianto fisso CO_2 Tornio Multisprint n. 055	FF	FF	FI	02/05/2022

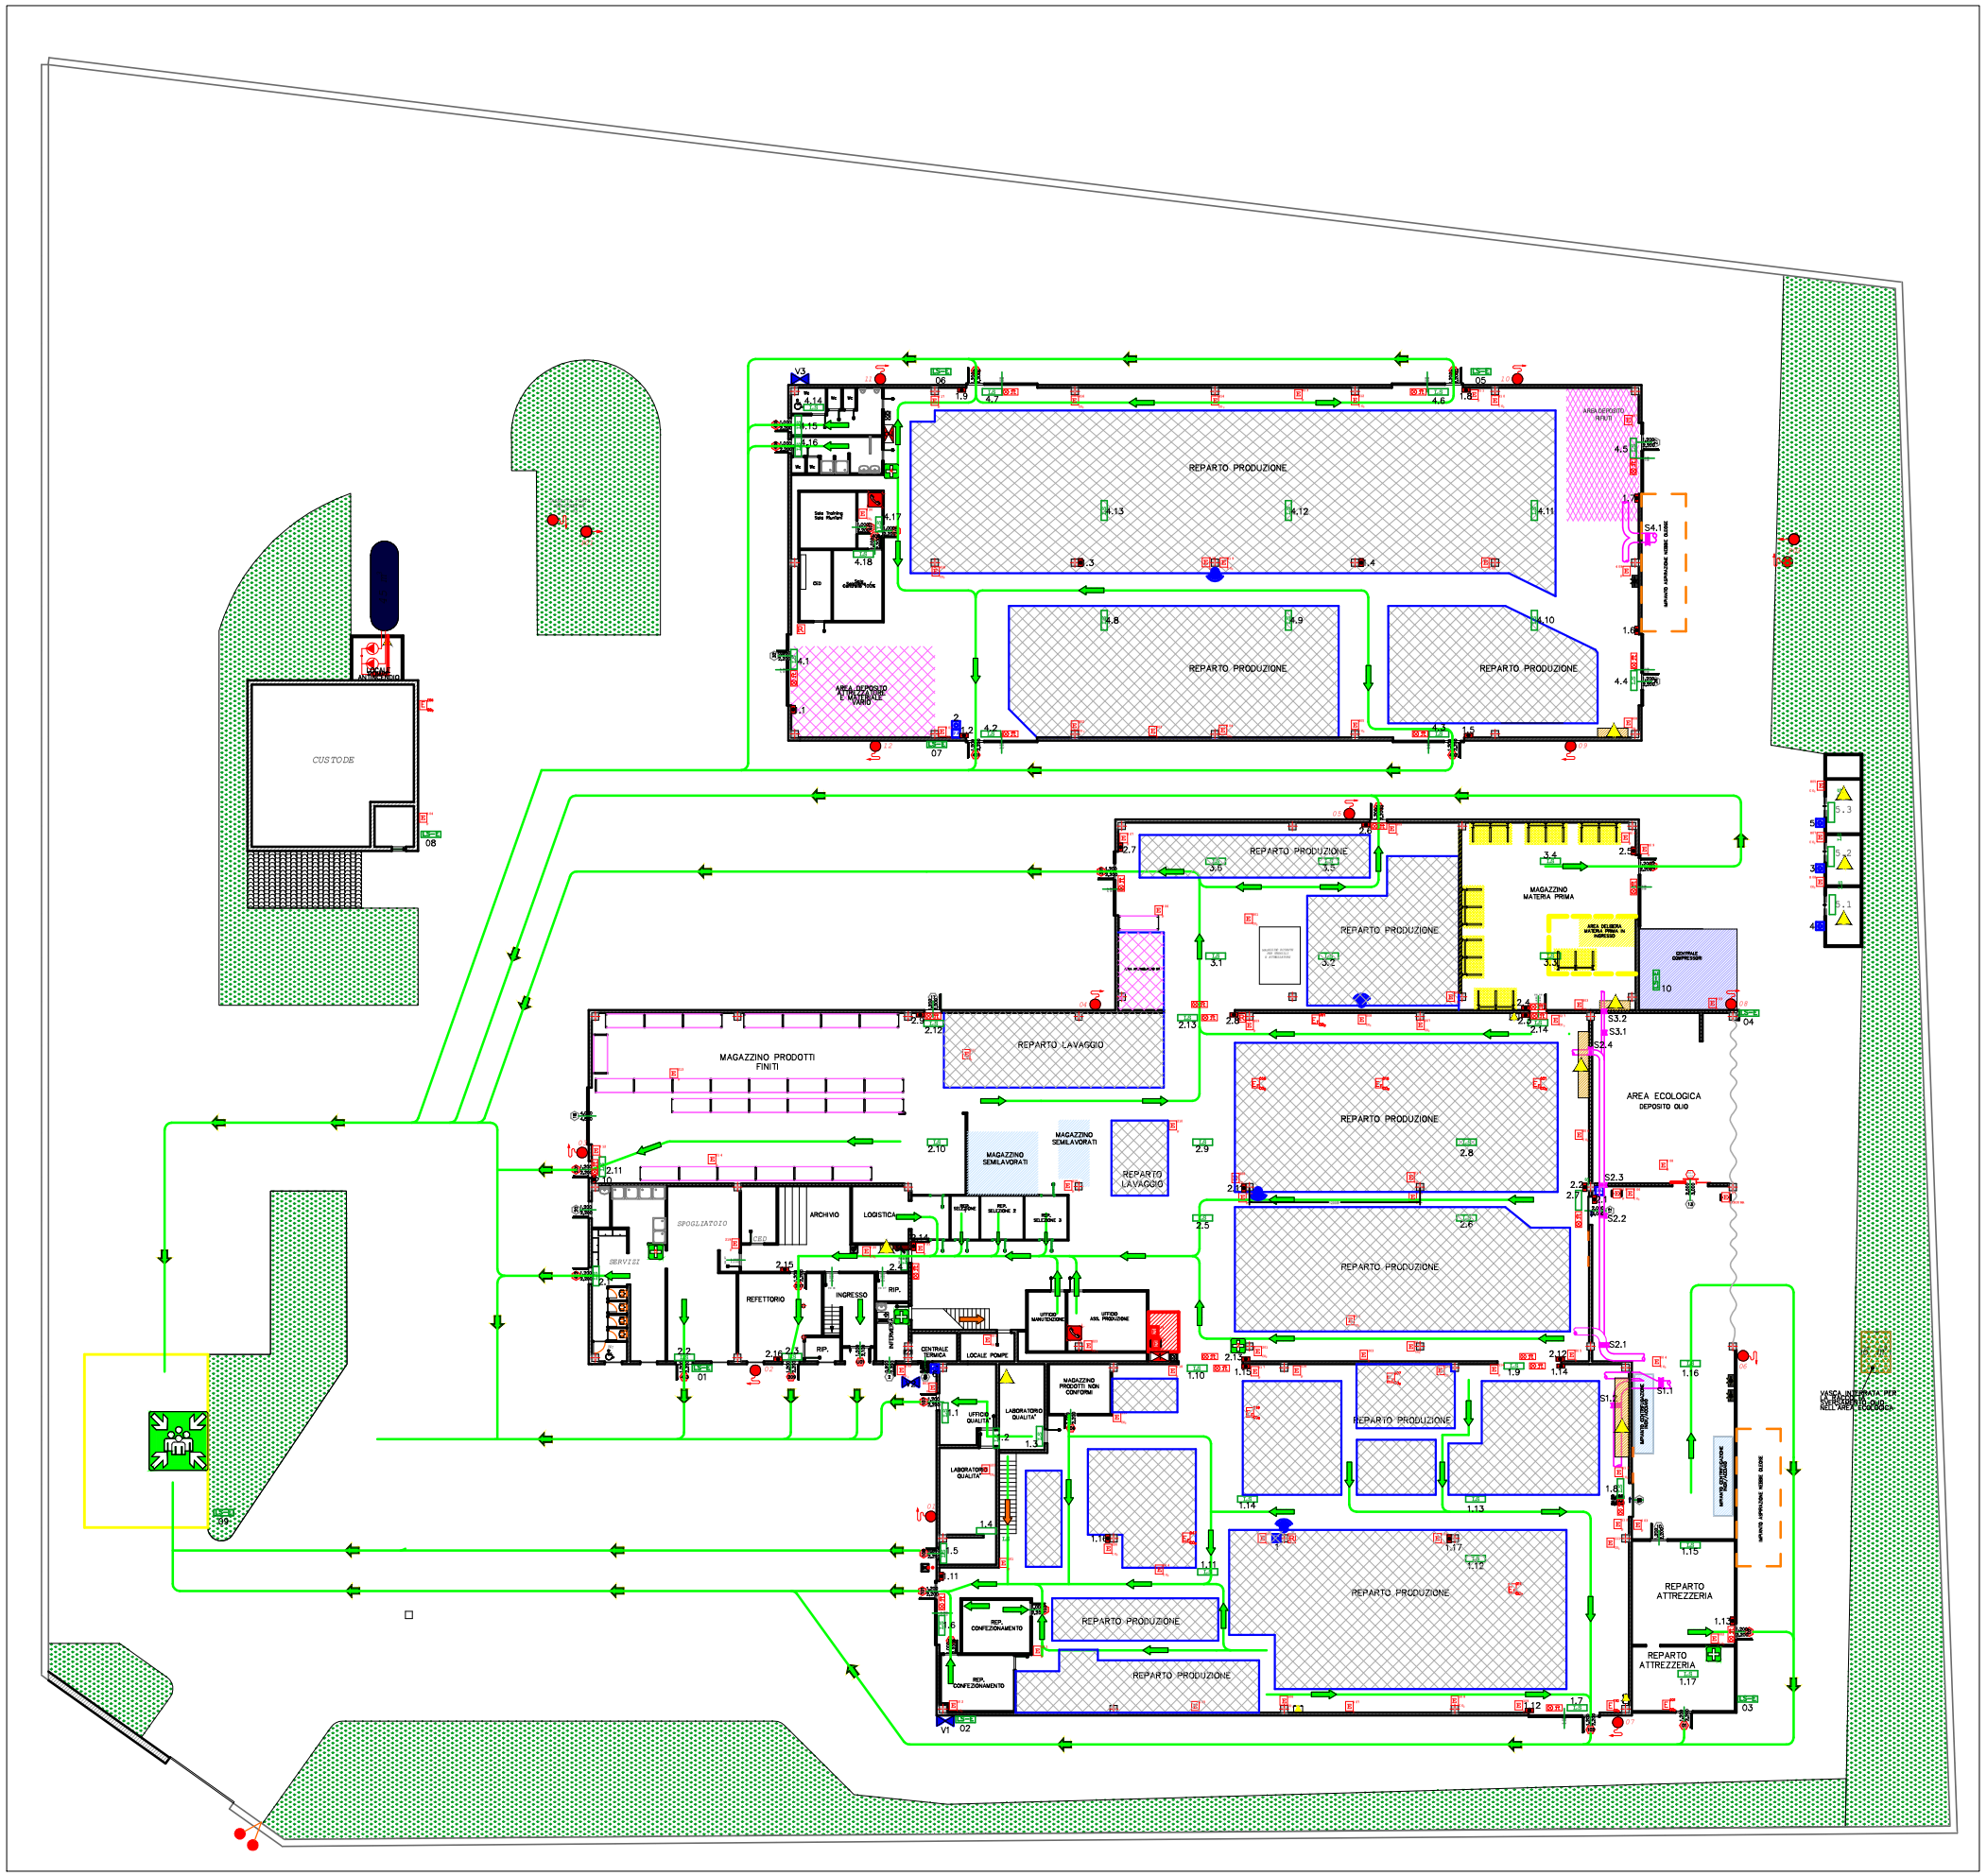

0. PLANIMETRIA GENERALE 1:250

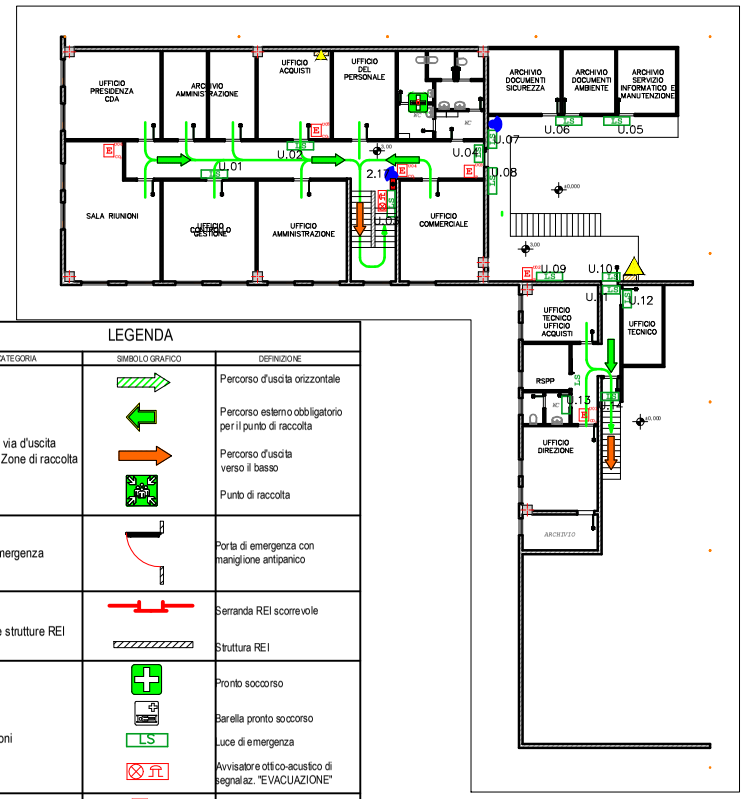

0. PLANIMETRIA UFFICI 1:200

LEGENDA

CATEGORIA	SIMBOLO GRAFICO	DEFINIZIONE
Sistema di via d'uscita Percorsi e Zone di raccolta		Percorso d'uscita orizzontale
		Percorso esterno obbligatorio per il punto di raccolta
		Percorso d'uscita verso il basso
		Punto di raccolta
Porta di emergenza		Porta di emergenza con maniglione antipanico
Chiusure e strutture REI		Serranda REI scorrevole
		Struttura REI
Segnalazioni		Pronto soccorso
		Barella pronto soccorso
	LS	Luce di emergenza
		Avvisatore ottico-acustico di segnalaz. "EVACUAZIONE"
Estintori	E	Estintore carellato polvere
	E SCHIUMA	Estintore carellato schiuma
	E	Estintore portatile polvere
	E CO_2	Estintore portatile anidride carbonica
	E CO_2	Estintore fisso anidride carbonica macchine CNC
		Box chiavi di emergenza
Segnali antincendio drici		Attacco autopompa VVF doppio UNI 70
		Attacco UNI 70 soprasuolo
		Idrante UNI 45 in cassetta tubazione flessibile e lancia
Dispositivi di intercettazione		Pulsanti sgancio tensione
		Valvola intercettazione GAS Metano
Sistemi di segnalazione allarme		Telefono per emergenza
		Sirena di allarme, Suono Continuo Evacuazione Suono Intermittente Emerg. Ambientale
		Pulsante emergenza/allarme incendio
	PA	Pulsante Emergenza Ambientale
	R	Pannello remoto della centrale di allarme
Impianti		Pannello comandi QE Impianto aspirazione Nebbie Oleose
		Serrande automatiche Tagliafuoco impianto Nebbie oleose
		Pannello comandi QE impianto Raffrescatori
		QE per sgancio Corrente elettrica Reparti Produttivi ed Uffici
Attrezzature e apparecchiature		Presidio antincendio
		Autorespiratore
		Defibrillatore

NOTE

	DISEGNATO	VERIFICATO	APPROVATO	NOME FILE	FOGLIO	SCALA	RAPPR.
DATA	30/07/12	30/07/12	30/07/12	Planimetria Emergenza	A1	1:400-1:2000	
FIRMA	F.Fagiolo	F.Fagiolo	F.Iacovacci				

CLIENTE

RIF. DISEGNO CLIENTE

MATERIALE: -

RAPPORTO VERSO ELO SPECIALIZZ.: -

TITOLO: PLANIMETRIA EMERGENZA

COGEME ITALIA srl
Via Ferruccia Loc. Pantane
03010 Patrica (FR)
Tel. 0775888900- Fax. 0775888999

NUMERO DISEGNO: PLAN-0002