


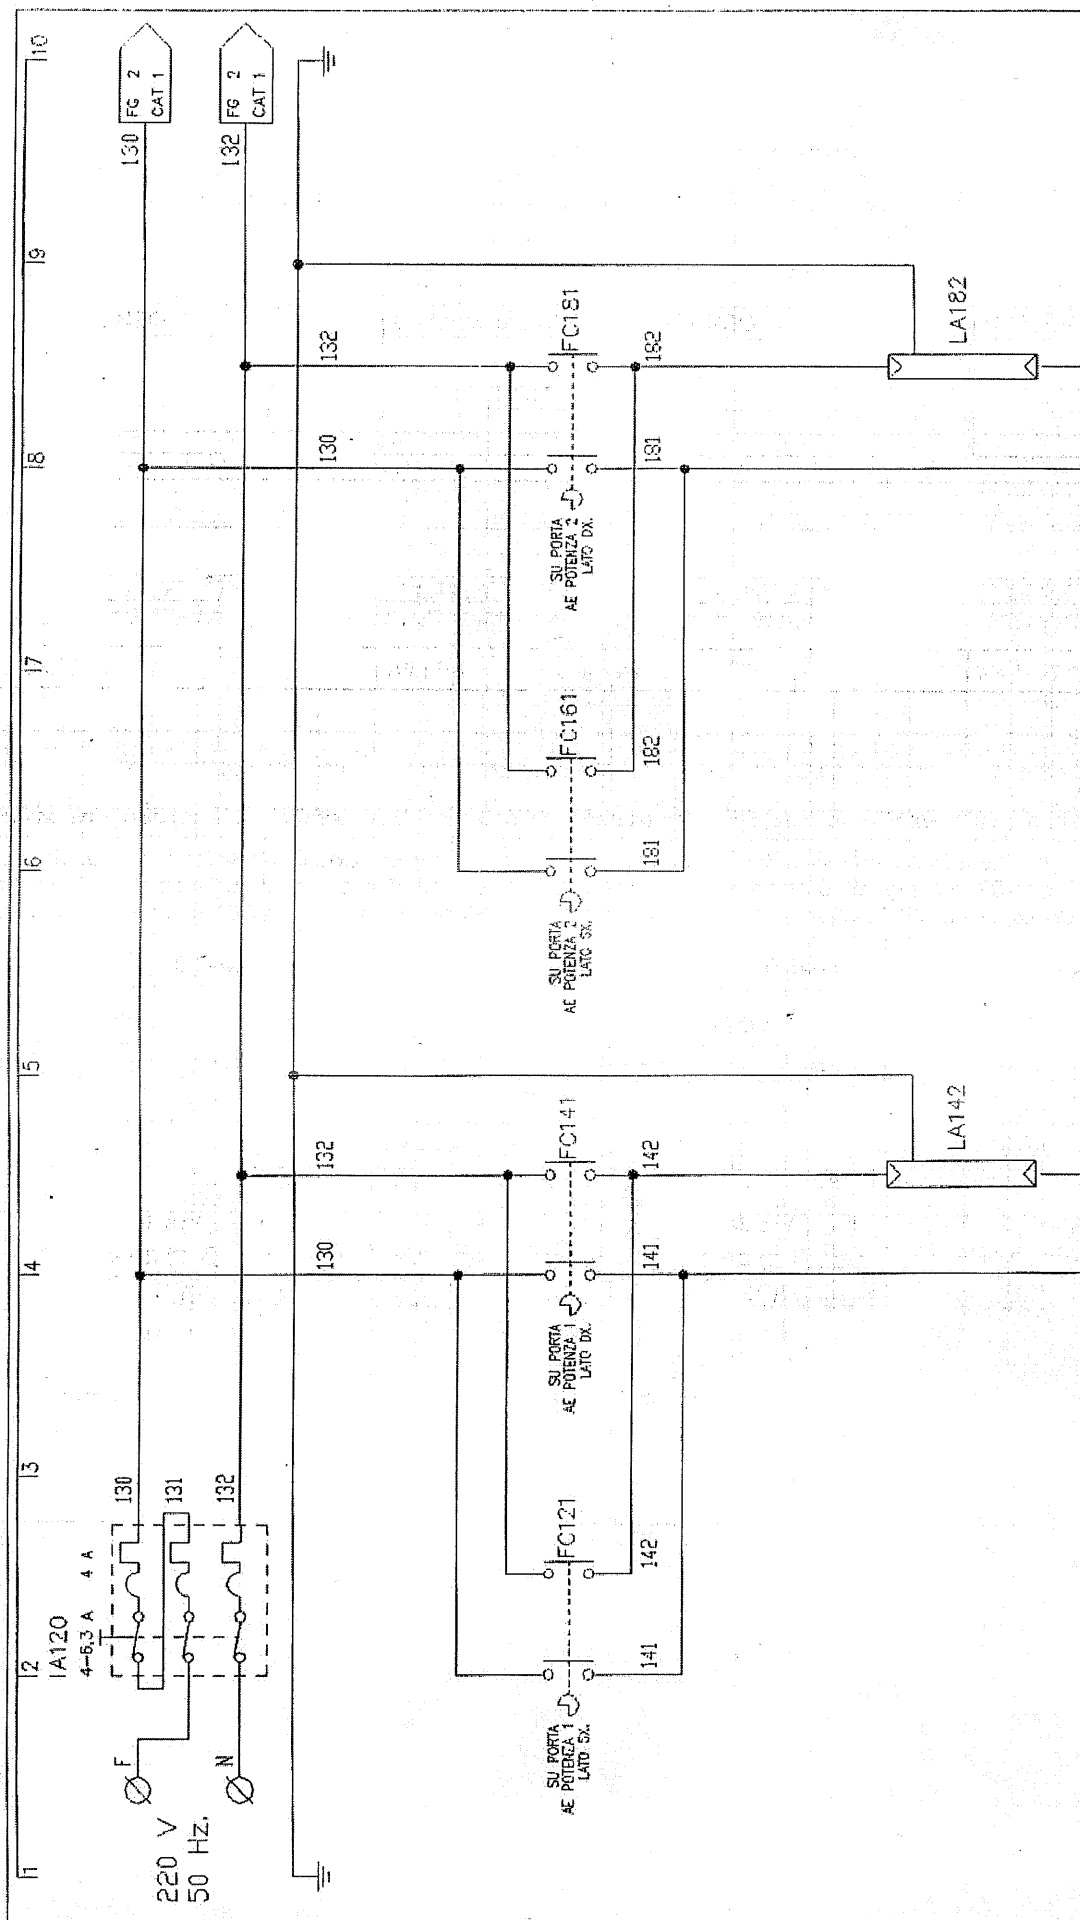

Progetto LINEA LAVORAZIONE BASAMENTI
ZONA A Zona ingresso area

Particolare

ALIMENTAZIONE IMPIANTO LUCE

Commissa 5332 / 2001
Cliente F.M.A. S.r.l.

Data 10-10-1992


Aggiornamenti 03-02-93 /
15-06-94 M.P.

Disegnatore M.P.Project

Disegno Nr. 402400.0.A4

Segue **Tosatti**

Foglio Nr. 1

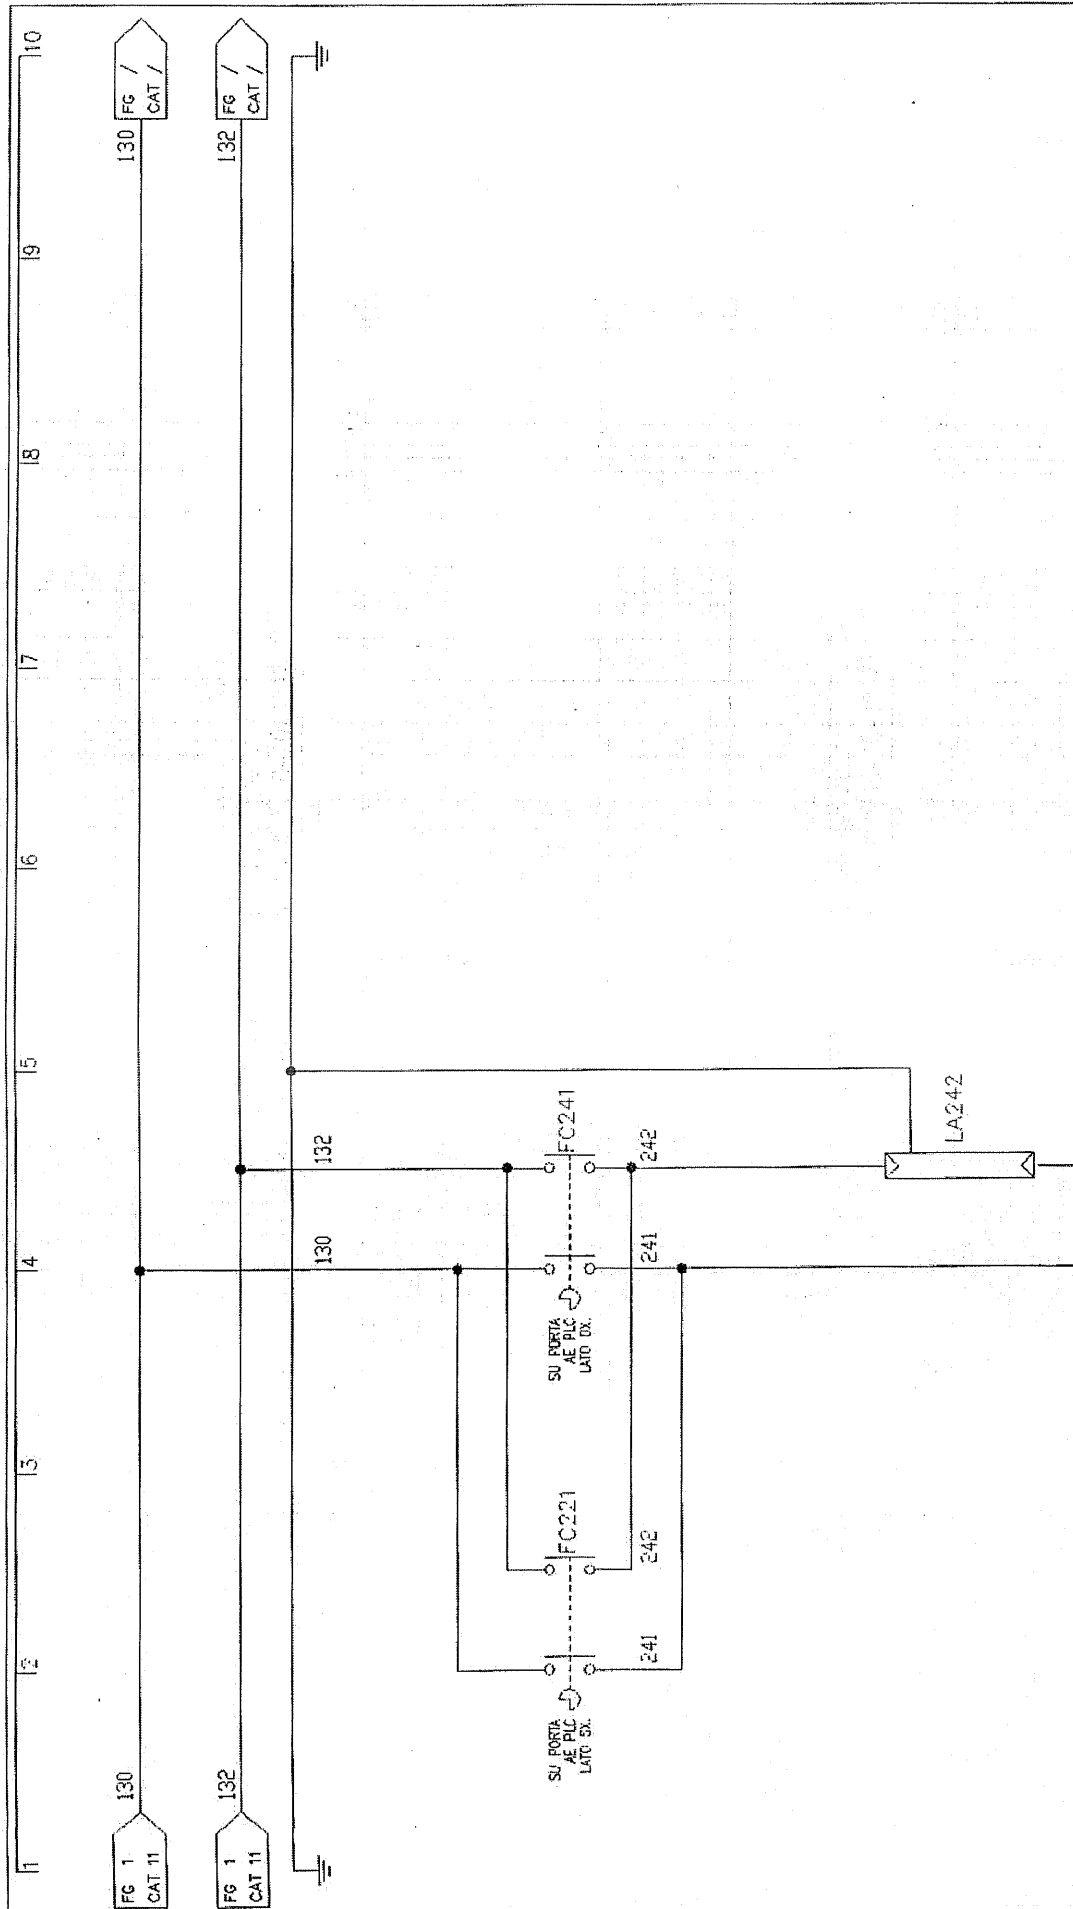

Progetto LINEA LAVORAZIONE BASAMENTI
ZONA A Zona ingresso area
Particolare
ALIMENTAZIONE IMPIANTO LUCE


Commessa 5332 / 2001
Cliente F.M.A. S.r.l.

Aggiornamenti 03-02-93 /
15-06-94 M.P.


Disegnatore M.P. Project
Disegno Nr. 402400.0.A4

Segue **Tassin**

Foglio Nr. 3
2

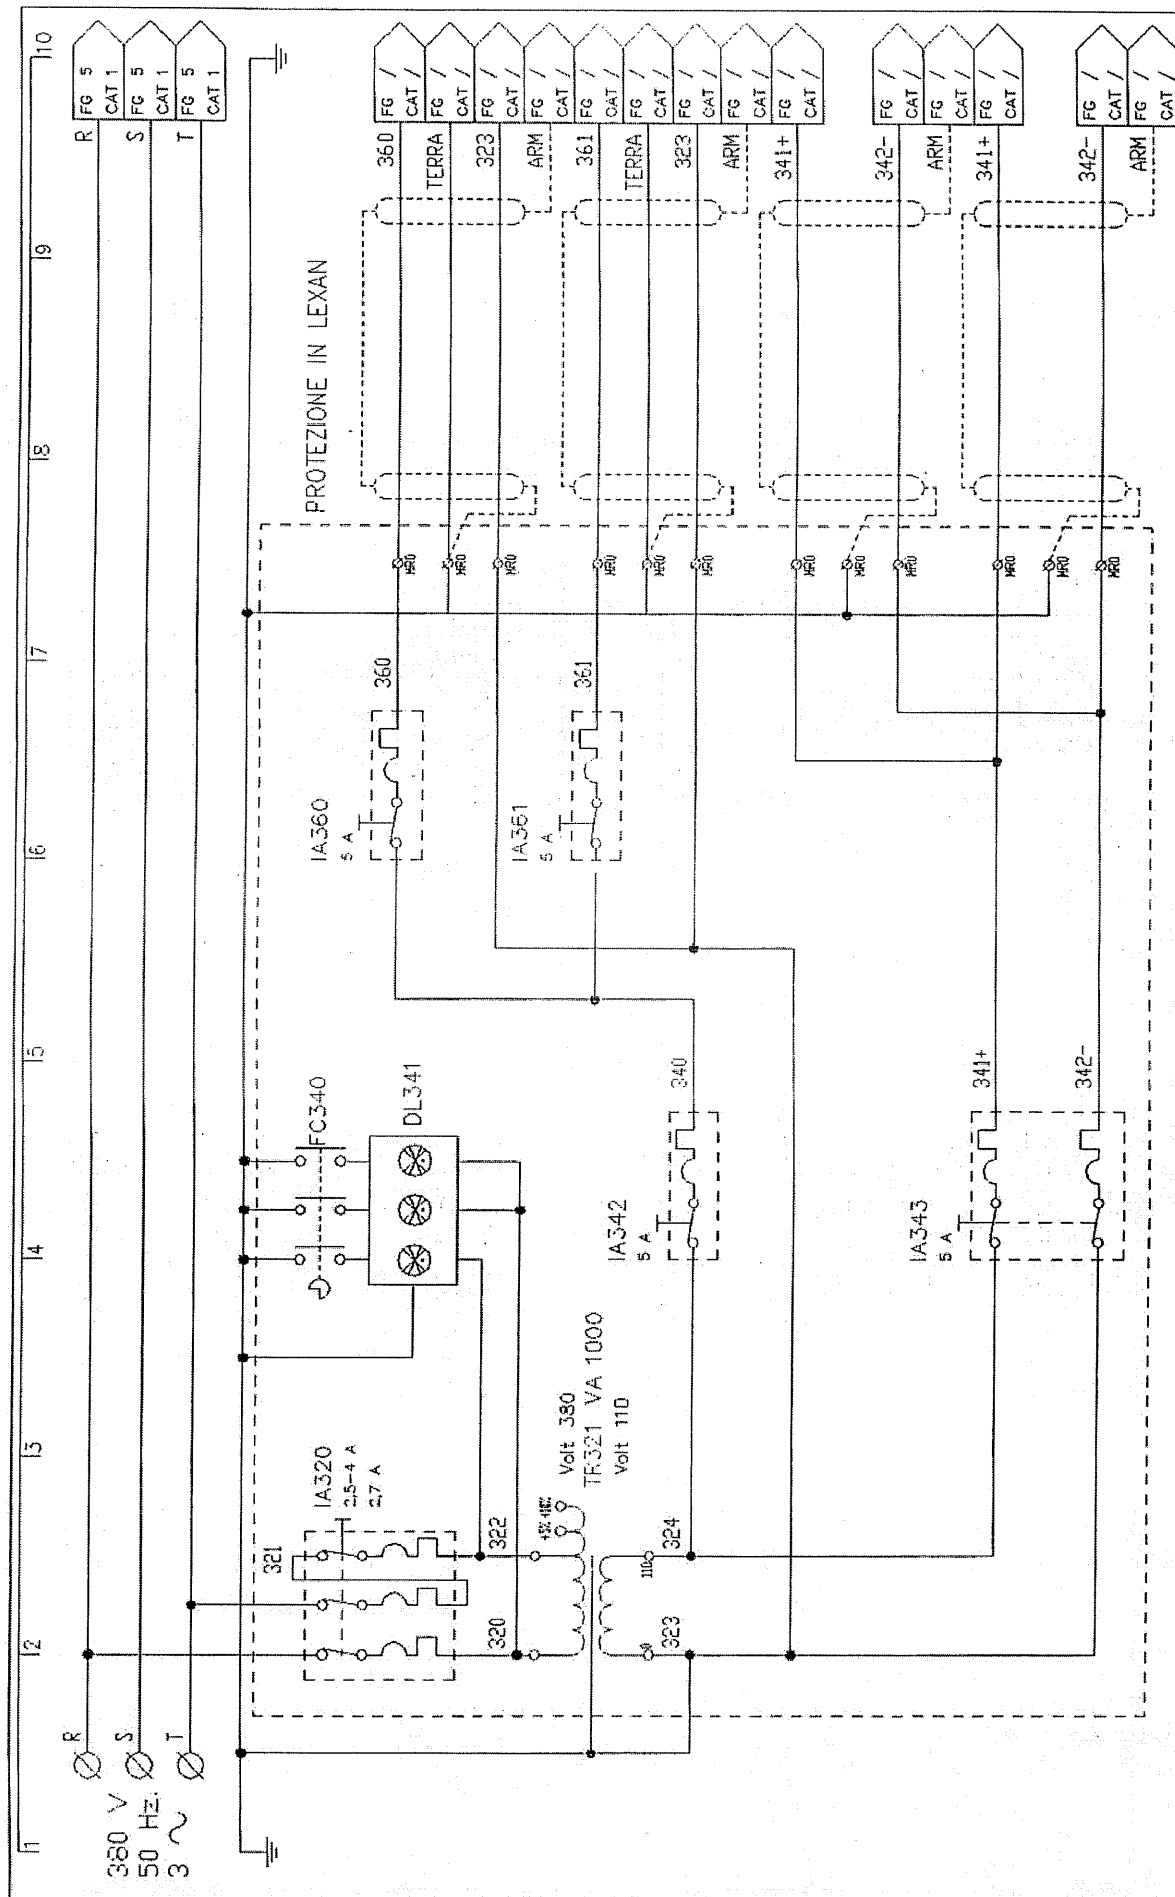

	Progetto	LINEA LAVORAZIONE BASAMENTI			Aggiornamenti	Disegnatore		Segue
	Particolare	ZONA A Zona ingresso area			03-02-93 /	M.P. Project		4
	ALIMENTAZIONE PLC	Cliente F.M.A. S.r.l.			15-06-94 M.P.	Disegno Nr. 402400.O.A.4		Foglio Nr. 3

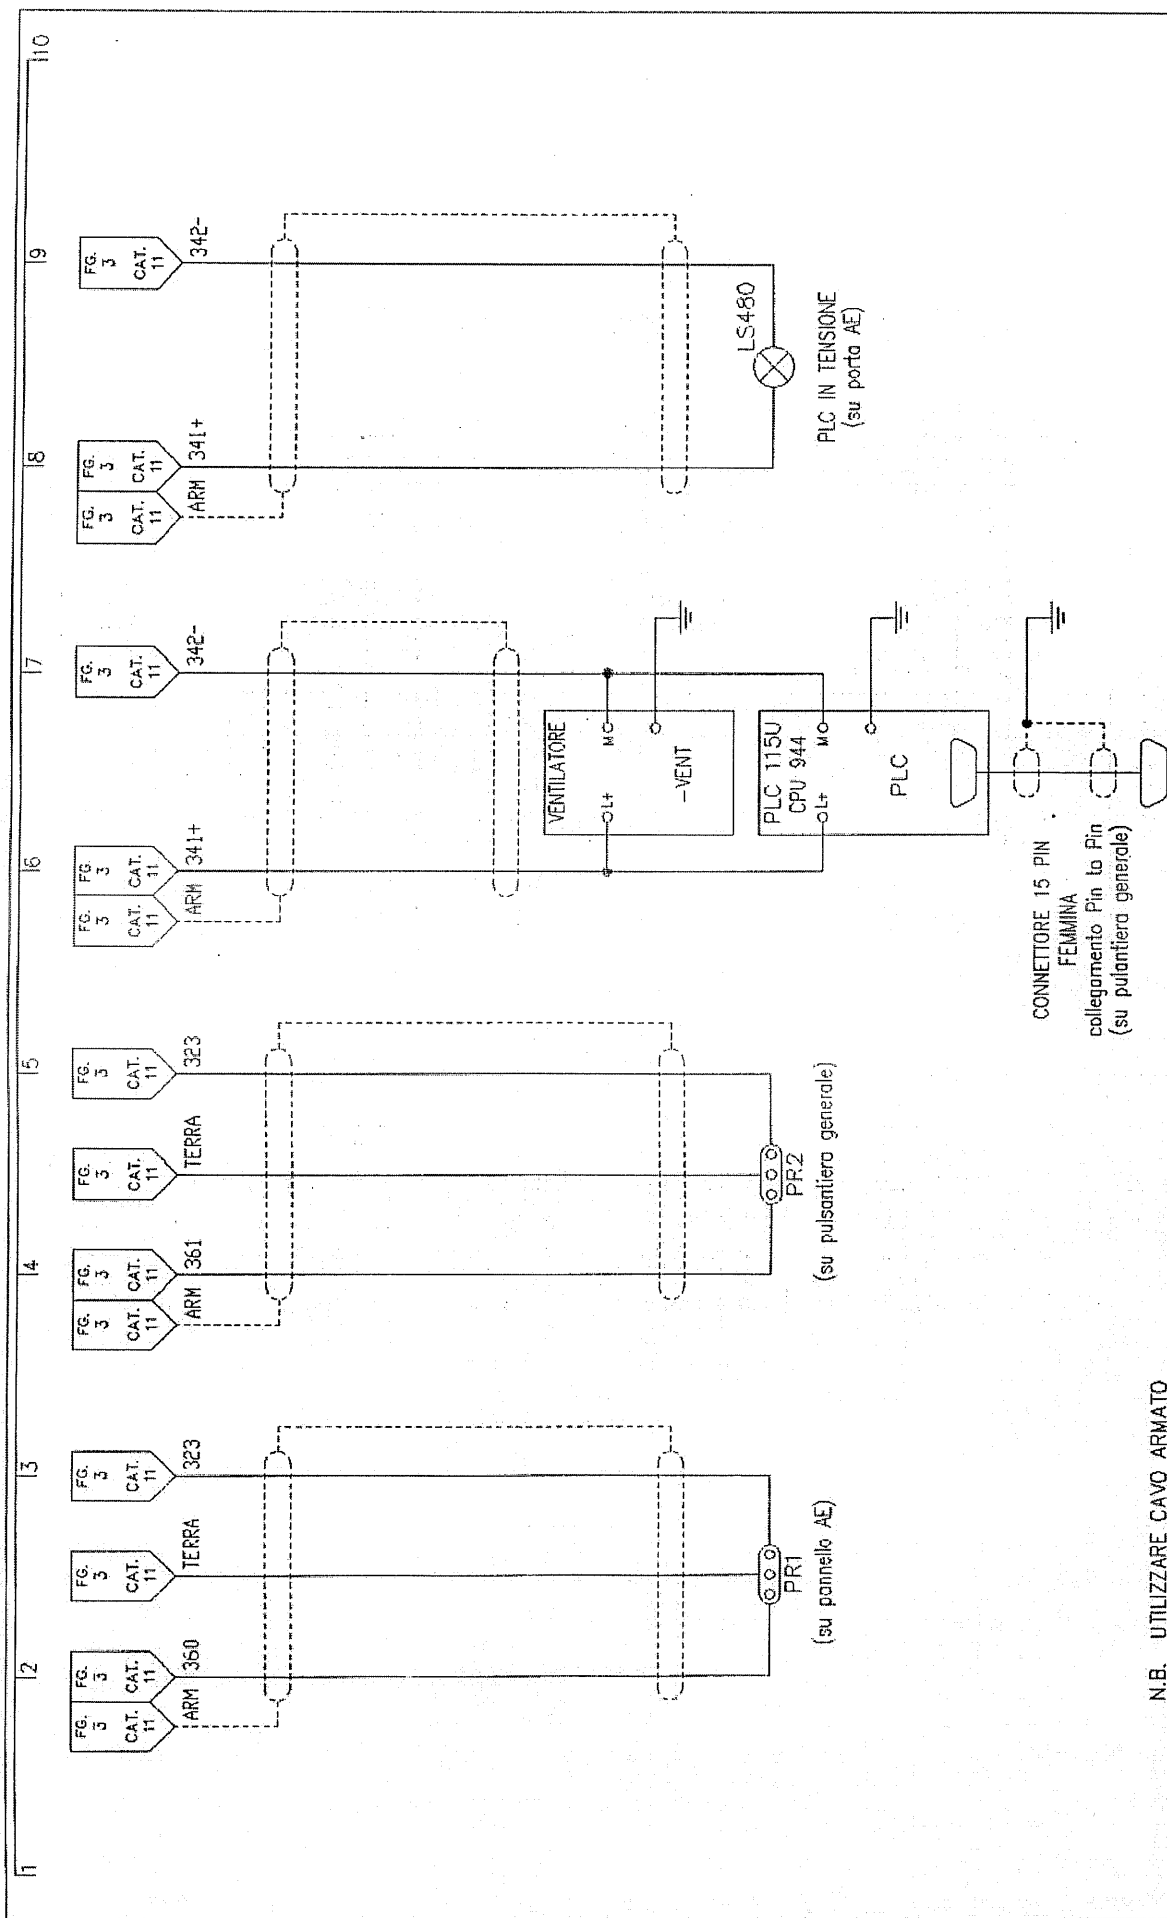

N.B. UTILIZZARE CAVO ARMATO



Progetto LINEA LAVORAZIONE BASAMENTI
ZONA A Zona ingresso area

Particolare
ALIMENTAZIONE PLC

Commissa 5332 / 2001
Data 10-10-1992

Ciente
F.M.A. S.r.l.

Aggiornamenti
03-02-93 /
15-06-94 M.P.

Disegnatore
M.P. Project


Disegno Nr.
402400.0.A4

Disegnatore
M.P. Project


Disegno Nr.
402400.0.A4

Segue
5

Foglio Nr.
4

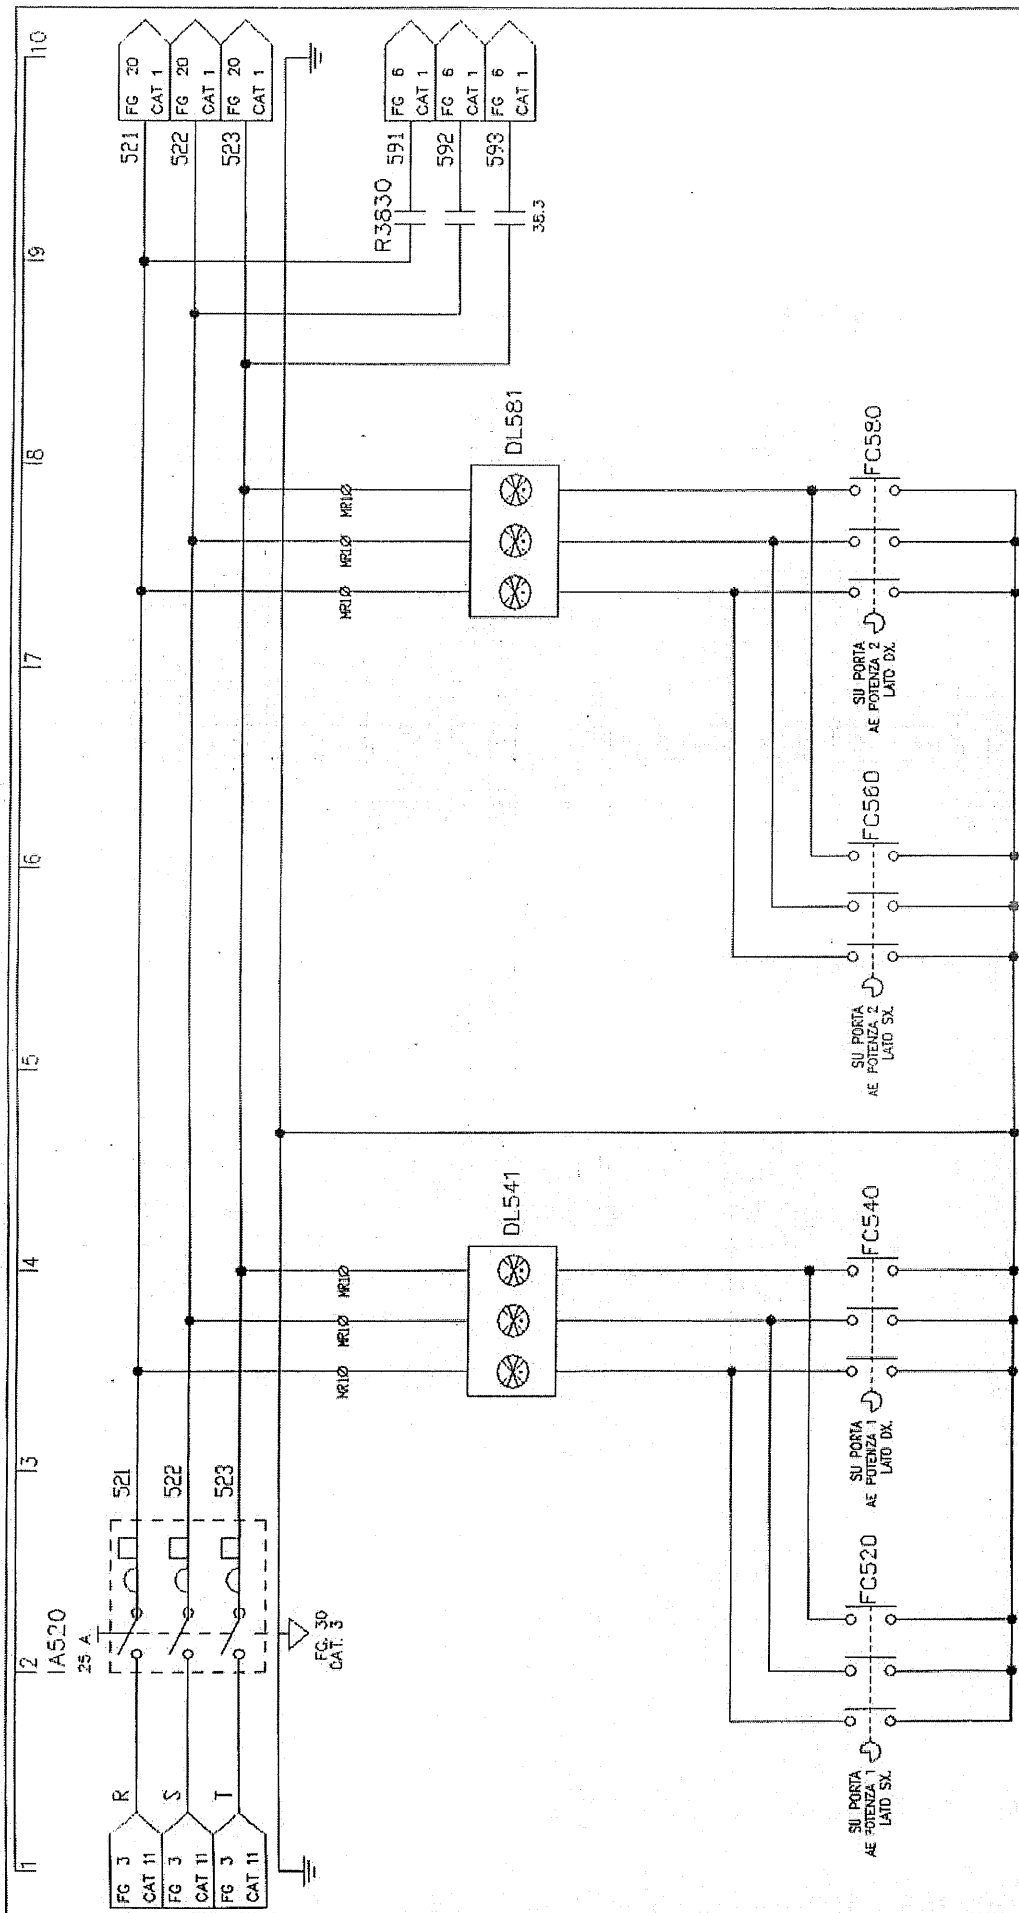


	Progetto LINEA LAVORAZIONE BASAMENTI ZONA A Zona ingresso area		Commissa 5332 / 2001	Data 10-10-1992	Aggiornamenti 03-02-93 / 15-06-94 M.P.	Disegnatore M.P. Project		Segue 6
	Particolare ALIMENTAZIONE GENERALE	Cliente F.M.A. S.r.l.	Disegno Nr. 402400.0.A.4	Foglio Nr. 5				

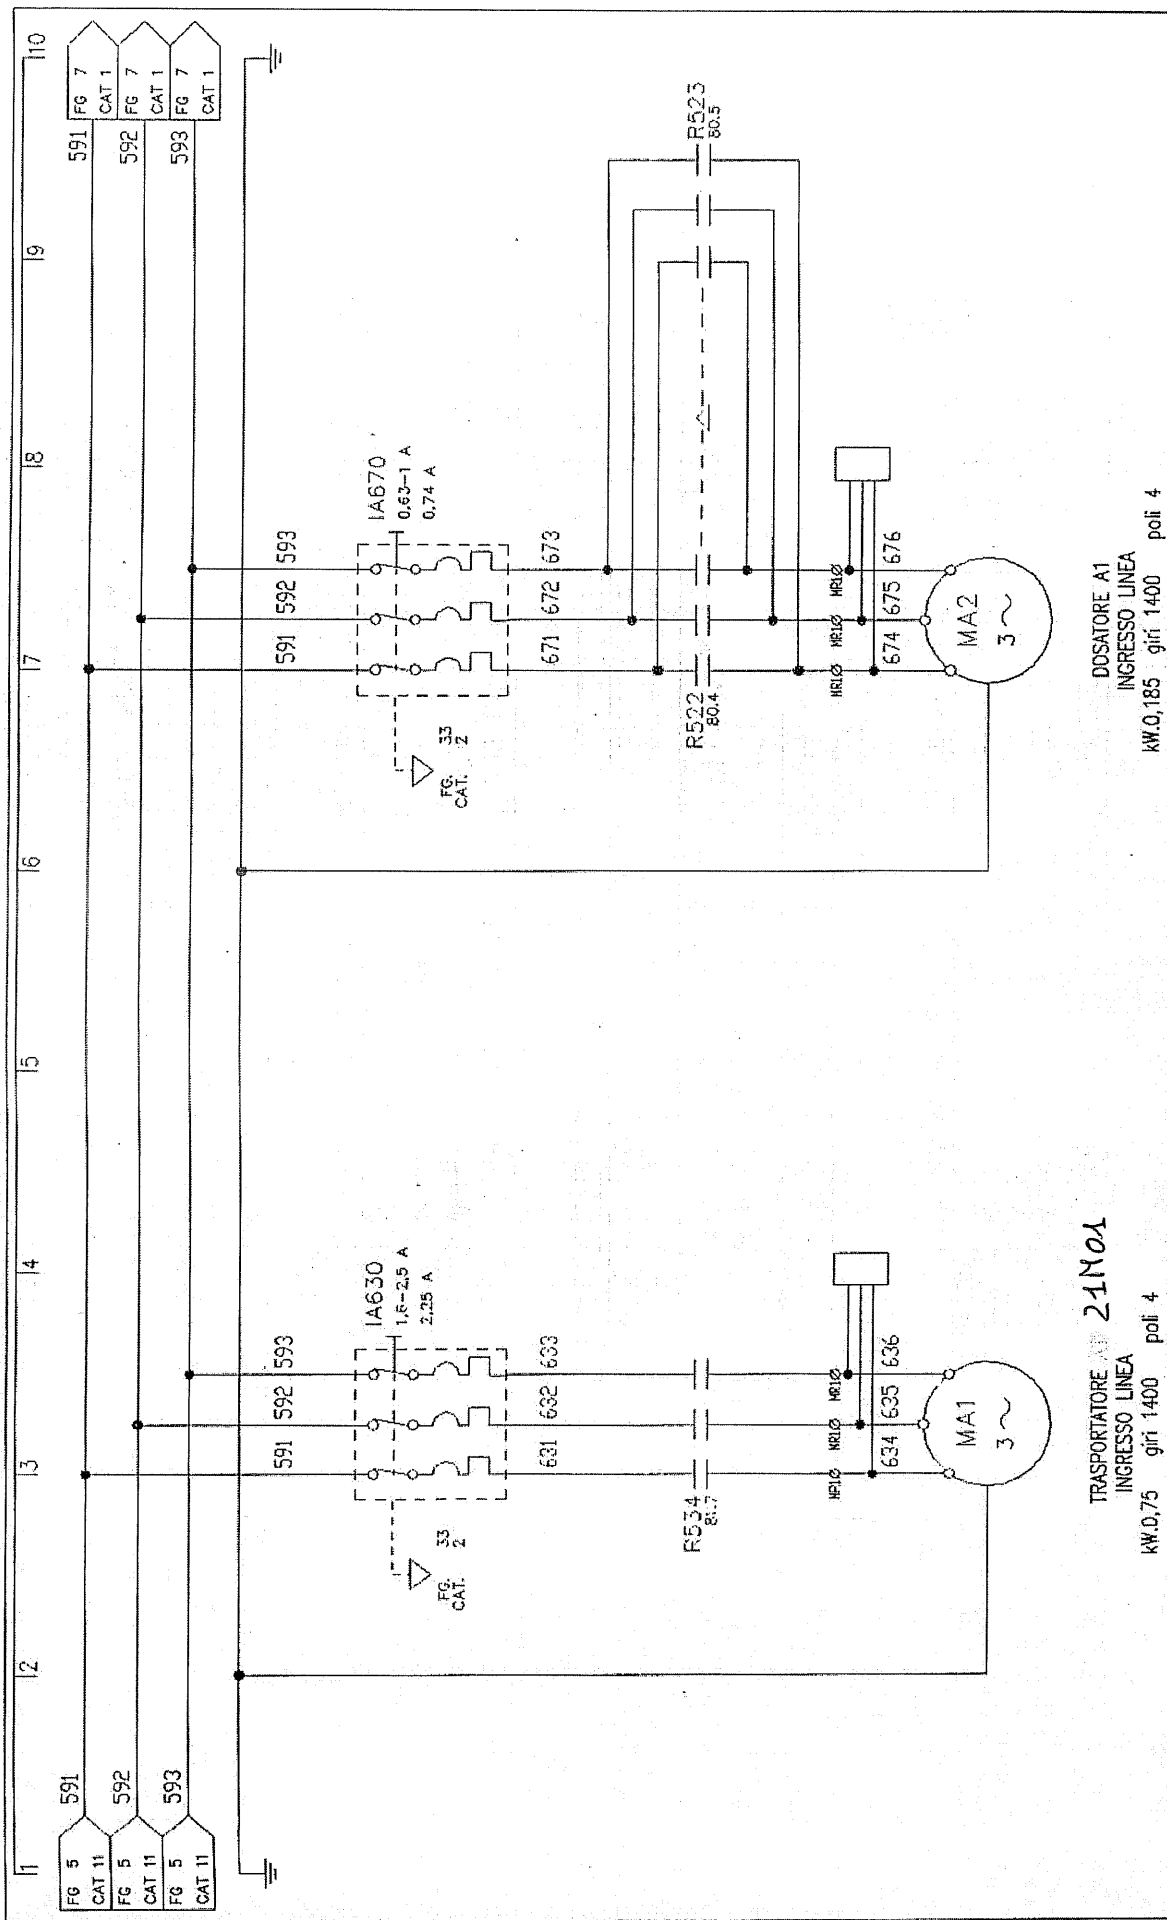

TRASPORTATORE 21N01
INGRESSO LINEA
kW 0,75 giri 1400 poli 4

DOSATORE A1
INGRESSO LINEA
kW 0,185 giri 1400 poli 4


	Progetto LINEA LAVORAZIONE BASAMENTI				Data		Disegnatore		Segue		
	ZONA A Zona ingresso area				5332 / 2001		M.P.Project		7		
	Particolare ALIMENTAZIONE MOTORI				Cliente		Disegno Nr.		Foglio Nr.		
					F.M.A. S.r.l.		402400.0.A.4		6		
						Aggiornamenti					
						03-02-93 /					
						15-06-94		M.P.			

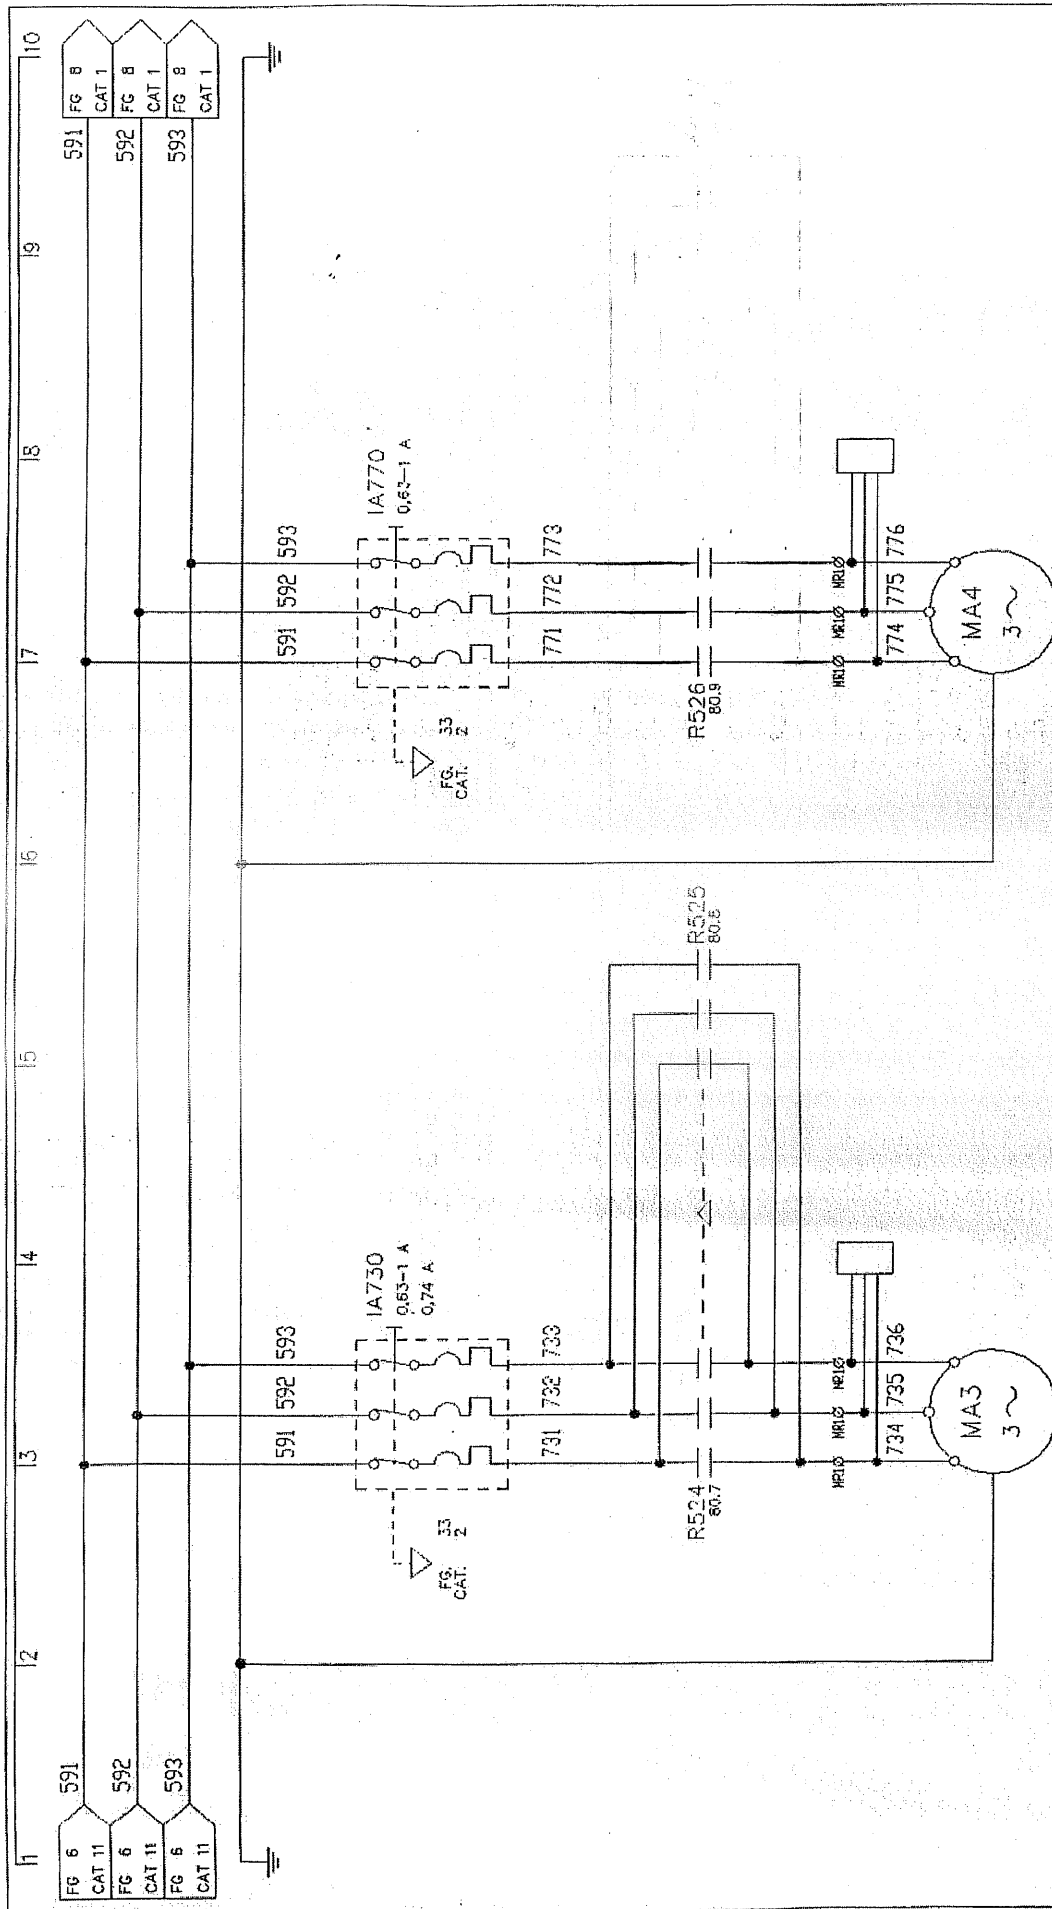

DOSATORE A2
1° ZONA BACK-UP
KW 0,185 giri 1400 poli 4

TRASPORTATORE
DISCONSOLE
0,37kw 1400


	Progetto LINEA LAVORAZIONE BASAMENTI ZONA A Zona ingresso area	Commissa 5332 / 2001 Data 10-10-1992	Aggiornamenti 03-02-93 / 15-06-94 M.P.	Disegnatore M.P. Project Disegno Nr. 402400.0.A4	Segue 8
	Particolare ALIMENTAZIONE MOTORI	Cliente F.M.A. S.r.l.			Foglio Nr. 7

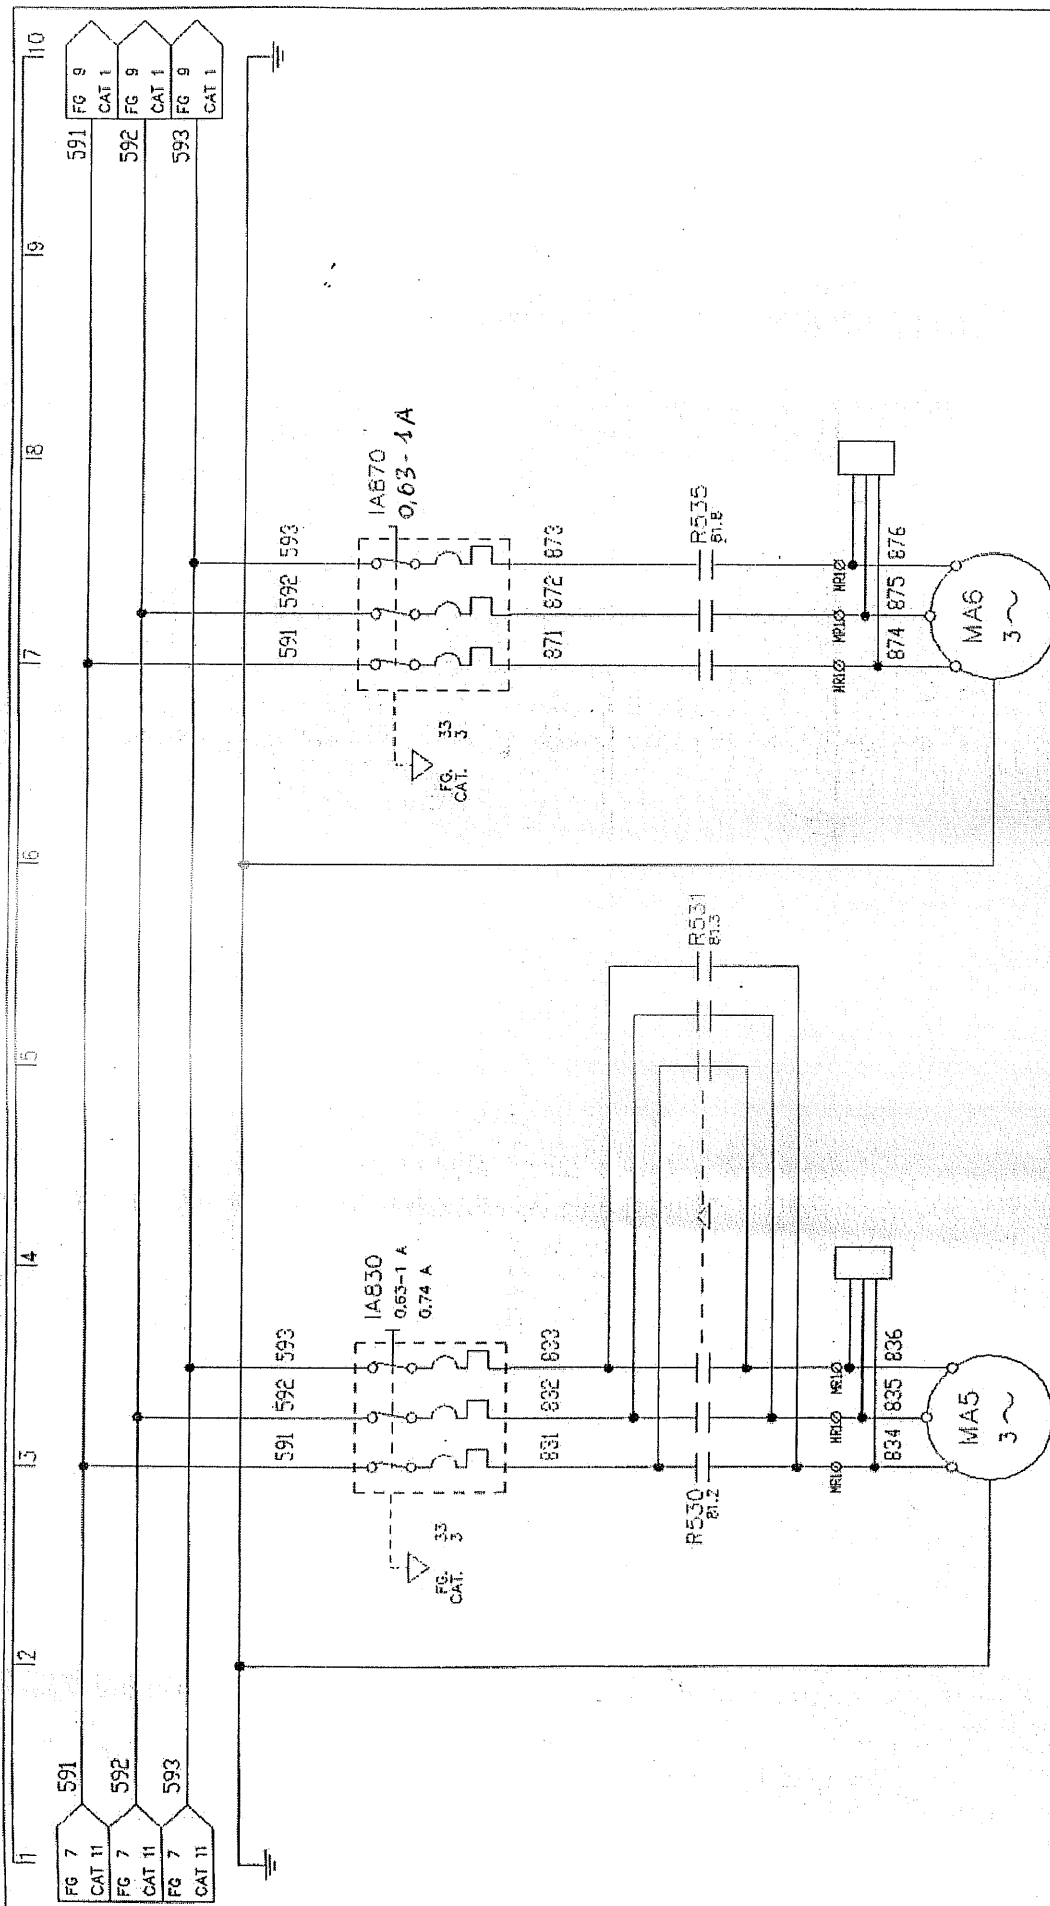


DOSATORE A4
 ASSERIMENTO NAVETTA
 kW 0,185 giri 1400 poli 4


TRASPORTATORI RULLIERI
 USCITA
 0,37 kW 1400

	Progetto LINEA LAVORAZIONE BASAMENTI		Commissa	Data	Aggiornamenti	Disegnatore		Segue
	ZONA A Zona ingresso area		5332 / 2001	10-10-1992	03-02-93 /	M.P. Project		9
Particolare ALIMENTAZIONE MOTORI		Cliente	F.M.A. S.r.l.	15-06-94		M.P.	Disegno Nr.	Foglio Nr.
						402400.0.A4		8

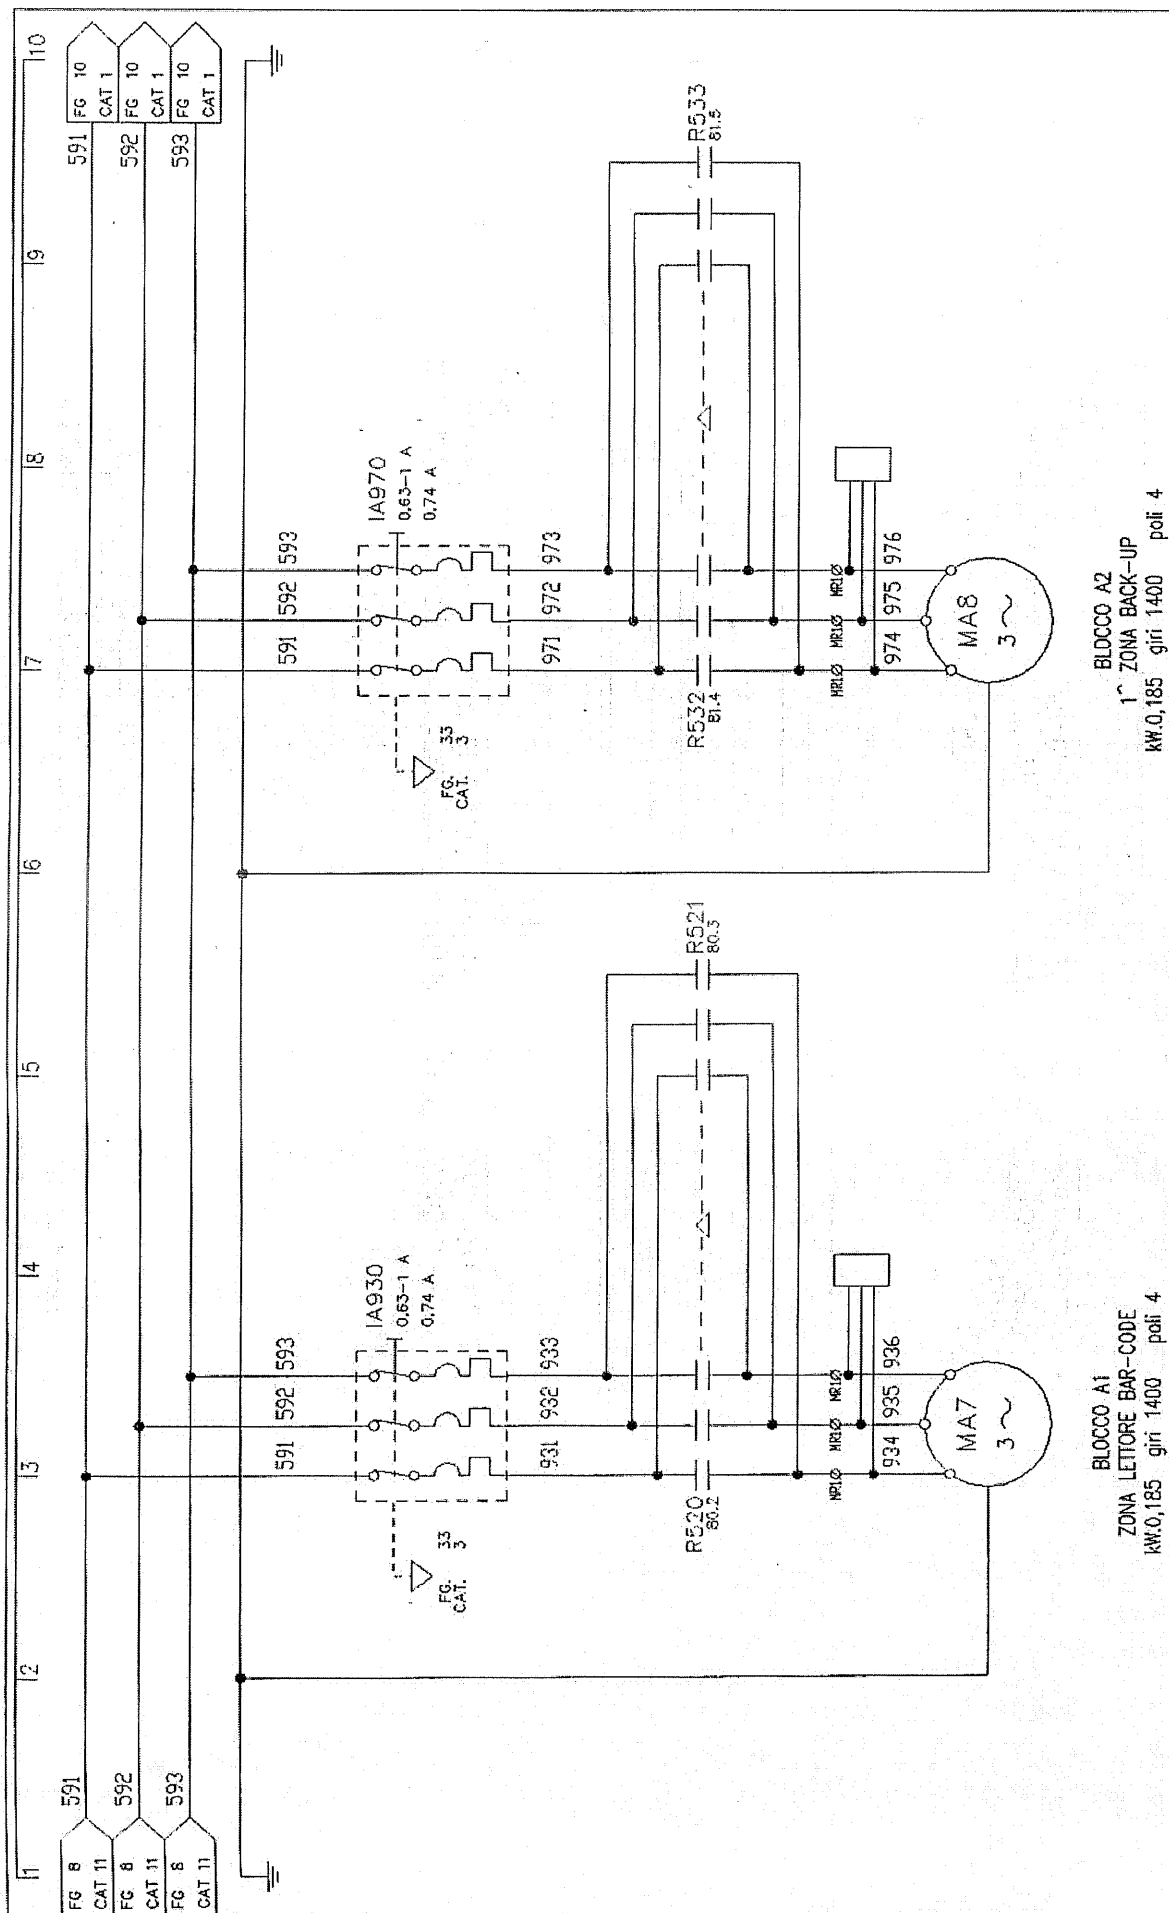

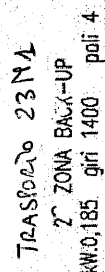

	Progetto LINEA LAVORAZIONE BASAMENTI ZONA A Zona ingresso area	Commissio 5332 / 2001	Data 10-10-1992	Aggiornamenti 03-02-93 / 15-06-94	Disegnatore M.P. Project		Segue 11
	Particolare ALIMENTAZIONE MOTORI	Cliente F.M.A. S.r.l.		M.P.	Disegno Nr. 402400.0.A4		Foglio Nr. 10

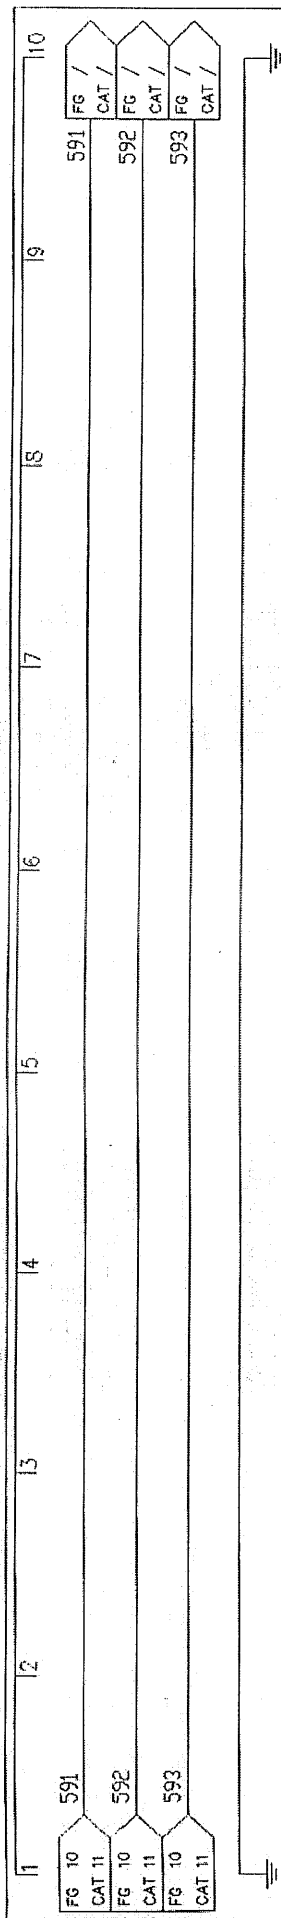

	Progetto LINEA LAVORAZIONE BASAMENTI		Commissa	Data	Aggiornamenti	Disegnatore	Segue
	ZONA A Zona ingresso area		5332 / 2001	10-10-1992	03-02-93 /	M.P. Project	12
	Particolare		Cliente	15-06-94		Disegno Nr.	Foglio Nr.
	ALIMENTAZIONE MOTORI (RISERVA)		F.M.A. S.r.l.	M.P.		402400.0.A4	11

11	12	13	14	15	16	17	18	19	110

	Progetto	LINEA LAVORAZIONE BASAMENTI	Commissa	Data	Aggiornamenti	Disegnatore	Segue
	Particolare	ZONA A Zona ingresso area	5332 / 2001	10-10-1992	03-02-93 /	M.P. Project	13
	ALIMENTAZIONE MOTORI (RISERVA)	Cliente			15-06-94 M.P.	Disegno Nr.	Foglio Nr.
		F.M.A. S.r.l.				402400.0.A4	12

11	12	13	14	15	16	17	18	19	110							
																
										Progetto LINEA LAVORAZIONE BASAMENTI		Commissa	Data	Aggiornamenti	Disegnatore	Segue
										ZONA A Zona ingresso area		5332 / 2001	10-10-1992	03-02-93 /	M.P.Project	14
										Particolare ALIMENTAZIONE MOTORI (RISERVA)		Cliente F.M.A. S.r.l.	15-06-94 M.P.	Disegno Nr. 402400.0.A4	Foglio Nr. 13	

11	12	13	14	15	16	17	18	19	20

	Progetto LINEA LAVORAZIONE BASAMENTI ZONA A Zona ingresso area	Commissa 5332 / 2001	Data 10-10-1992	Aggiornamenti 03-02-93 / 15-06-94 M.P.	Disegnatore M.P. Project Disegno Nr. 402400.O.A.4	Segue 15 Foglio Nr. 14
Particolare ALIMENTAZIONE AZIONAMENTI SIMODRIVE (RISERVA)	Cliente F.M.A. S.r.l.					

11 12 13 14 15 16 17 18 19 110



Progetto LINEA LAVORAZIONE BASAMENTI
ZONA A Zona ingresso area
Particolare COLLEGAMENTO MODULO ASSE SIMODRIVE (RISERVA)

Commissa 5332 / 2001
Cliente F.M.A. S.r.l.

Data 10-10-1992

Aggiornamenti
03-02-93 /
15-06-94 M.P.

Disegnatore M.P. Project
Disegno Nr. 402400.0.A.4



Segue 16
Foglio Nr. 15



Progetto LINEA LAVORAZIONE BASAMENTI
ZONA A Zona ingresso area
Particolare
COLLEGAMENTO MODULO ASSE SIMODRIVE (RISERVA)

Commissa
5332 / 2001
Data
10-10-1992
Cliente
F.M.A. S.r.l.

Aggiornamenti
03-02-93 /
15-06-94 M.P.

Disegnatore
M.P. Project
Disegno Nr.
402400.0.A4


Segue
17
Foglio Nr.
16

Disegnatore
M.P. Project
Disegno Nr.
402400.0.A4


[illegible]

1	2	3	4	5	6	7	8	9	10	
 <table><tr><td>Progetto</td><td colspan="4">LINEA LAVORAZIONE BASAMENTI</td><td>Commissa</td><td>5332 / 2001</td><td>Data</td><td>10-10-1992</td><td>Aggiornamenti</td><td>03-02-93 /</td><td>Disegnatore</td><td>M.P. Project</td><td>Segue</td><td>19</td></tr><tr><td>Particolare</td><td colspan="4">ZONA A Zona ingresso area</td><td>Cliente</td><td>F.M.A. S.r.l.</td><td></td><td></td><td>15-06-94</td><td>M.P.</td><td>Disegno Nr.</td><td>402400.0.A4</td><td>Foglio Nr.</td><td>18</td></tr><tr><td colspan="10">CONCETTO DELLA MESSA A TERRA (RISERVA)</td><td colspan="2"></td><td colspan="2"></td><td></td></tr></table>										Progetto	LINEA LAVORAZIONE BASAMENTI				Commissa	5332 / 2001	Data	10-10-1992	Aggiornamenti	03-02-93 /	Disegnatore	M.P. Project	Segue	19	Particolare	ZONA A Zona ingresso area				Cliente	F.M.A. S.r.l.			15-06-94	M.P.	Disegno Nr.	402400.0.A4	Foglio Nr.	18	CONCETTO DELLA MESSA A TERRA (RISERVA)														
Progetto	LINEA LAVORAZIONE BASAMENTI				Commissa	5332 / 2001	Data	10-10-1992	Aggiornamenti	03-02-93 /	Disegnatore	M.P. Project	Segue	19	
Particolare	ZONA A Zona ingresso area				Cliente	F.M.A. S.r.l.			15-06-94	M.P.	Disegno Nr.	402400.0.A4	Foglio Nr.	18	
CONCETTO DELLA MESSA A TERRA (RISERVA)	


11	12	13	14	15	16	17	18	19	110
</									

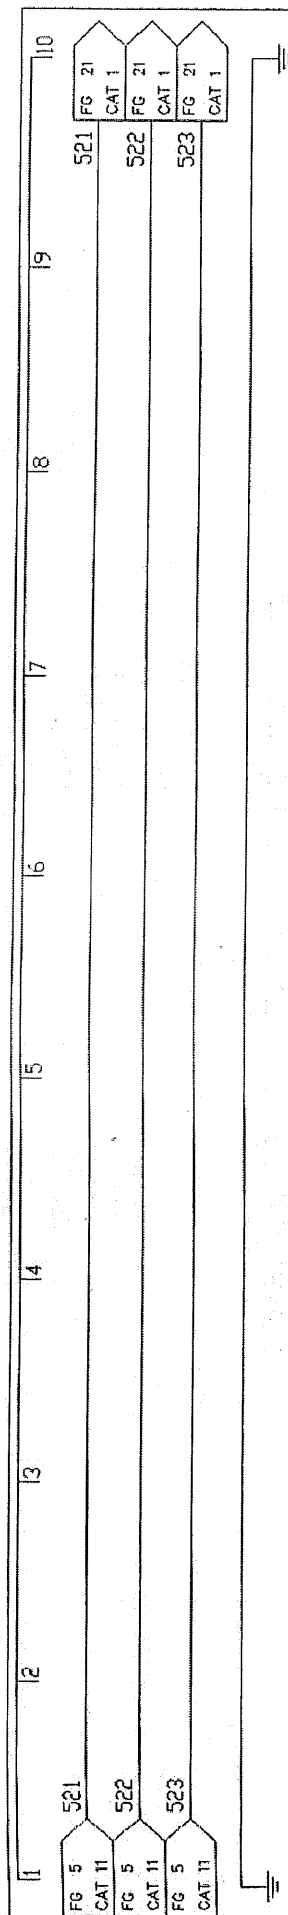

	Progetto	LINEA LAVORAZIONE BASAMENTI			Commissa	Data	Aggiornamenti	Disegnatore	Segue
	Particolare	ZONA A Zona ingresso area			5332 / 2001	10-10-1992	03-02-93 /	M.P. Project	21
ALIMENTAZIONE INVERTER (RISERVA)		Cliente			F.M.A. S.r.l.		15-06-94	Disegno Nr.	Foglio Nr.
							M.P.	402400.0.A4	20

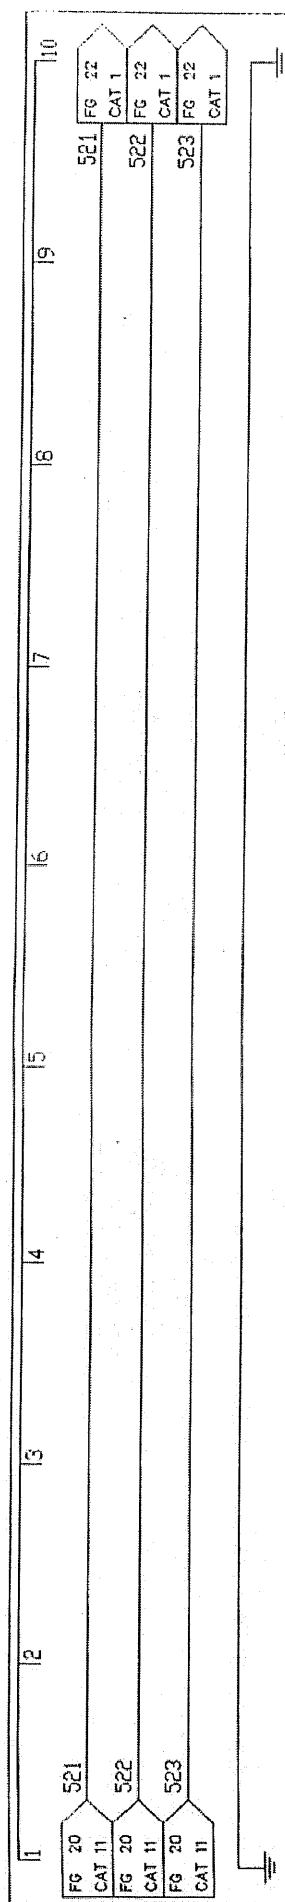

	Progetto	LINEA LAVORAZIONE BASAMENTI				Commissa	Data	Aggiornamenti	Disegnatore	Segue
	Particolare	ZONA A Zona ingresso area				5332 / 2001	10-10-1992	03-02-93 /	M.P. Project	22
ALIMENTAZIONE INVERTER (RISERVA)						Cliente		15-06-94	Disegno Nr.	Foglio Nr.
						F.M.A. S.r.l.		M.P.	402400.0.A.4	21

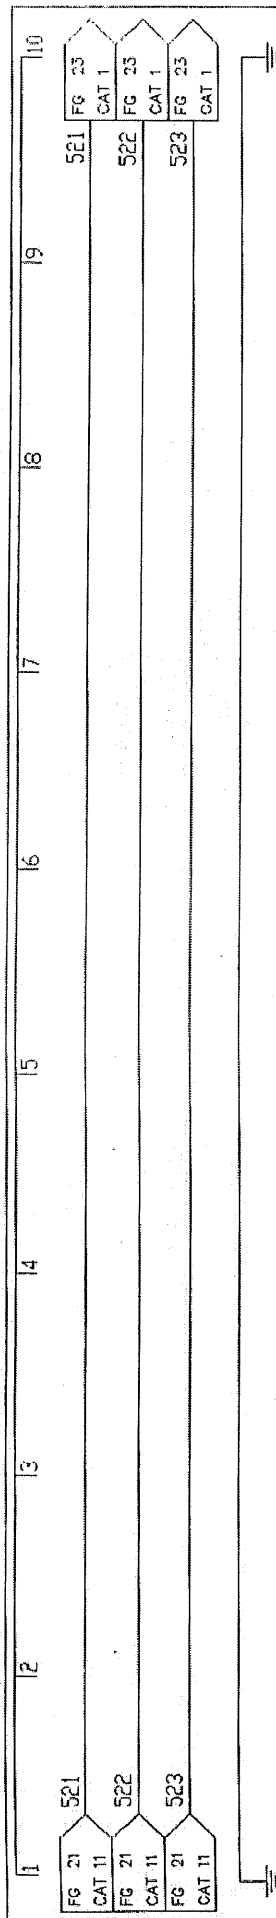

	Progetto LINEA LAVORAZIONE BASAMENTI ZONA A Zona ingresso area	Commissio 5332 / 2001	Data 10-10-1992	Aggiornamenti 03-02-93 / 15-06-94 M.P.	Disegnatore M.P. Project		Segue 23
	Particolare* ALIMENTAZIONE INVERTER (RISERVA)	Cliente F.M.A. S.r.l.			Disegno Nr. 402400.0.A4		Foglio Nr. 22