




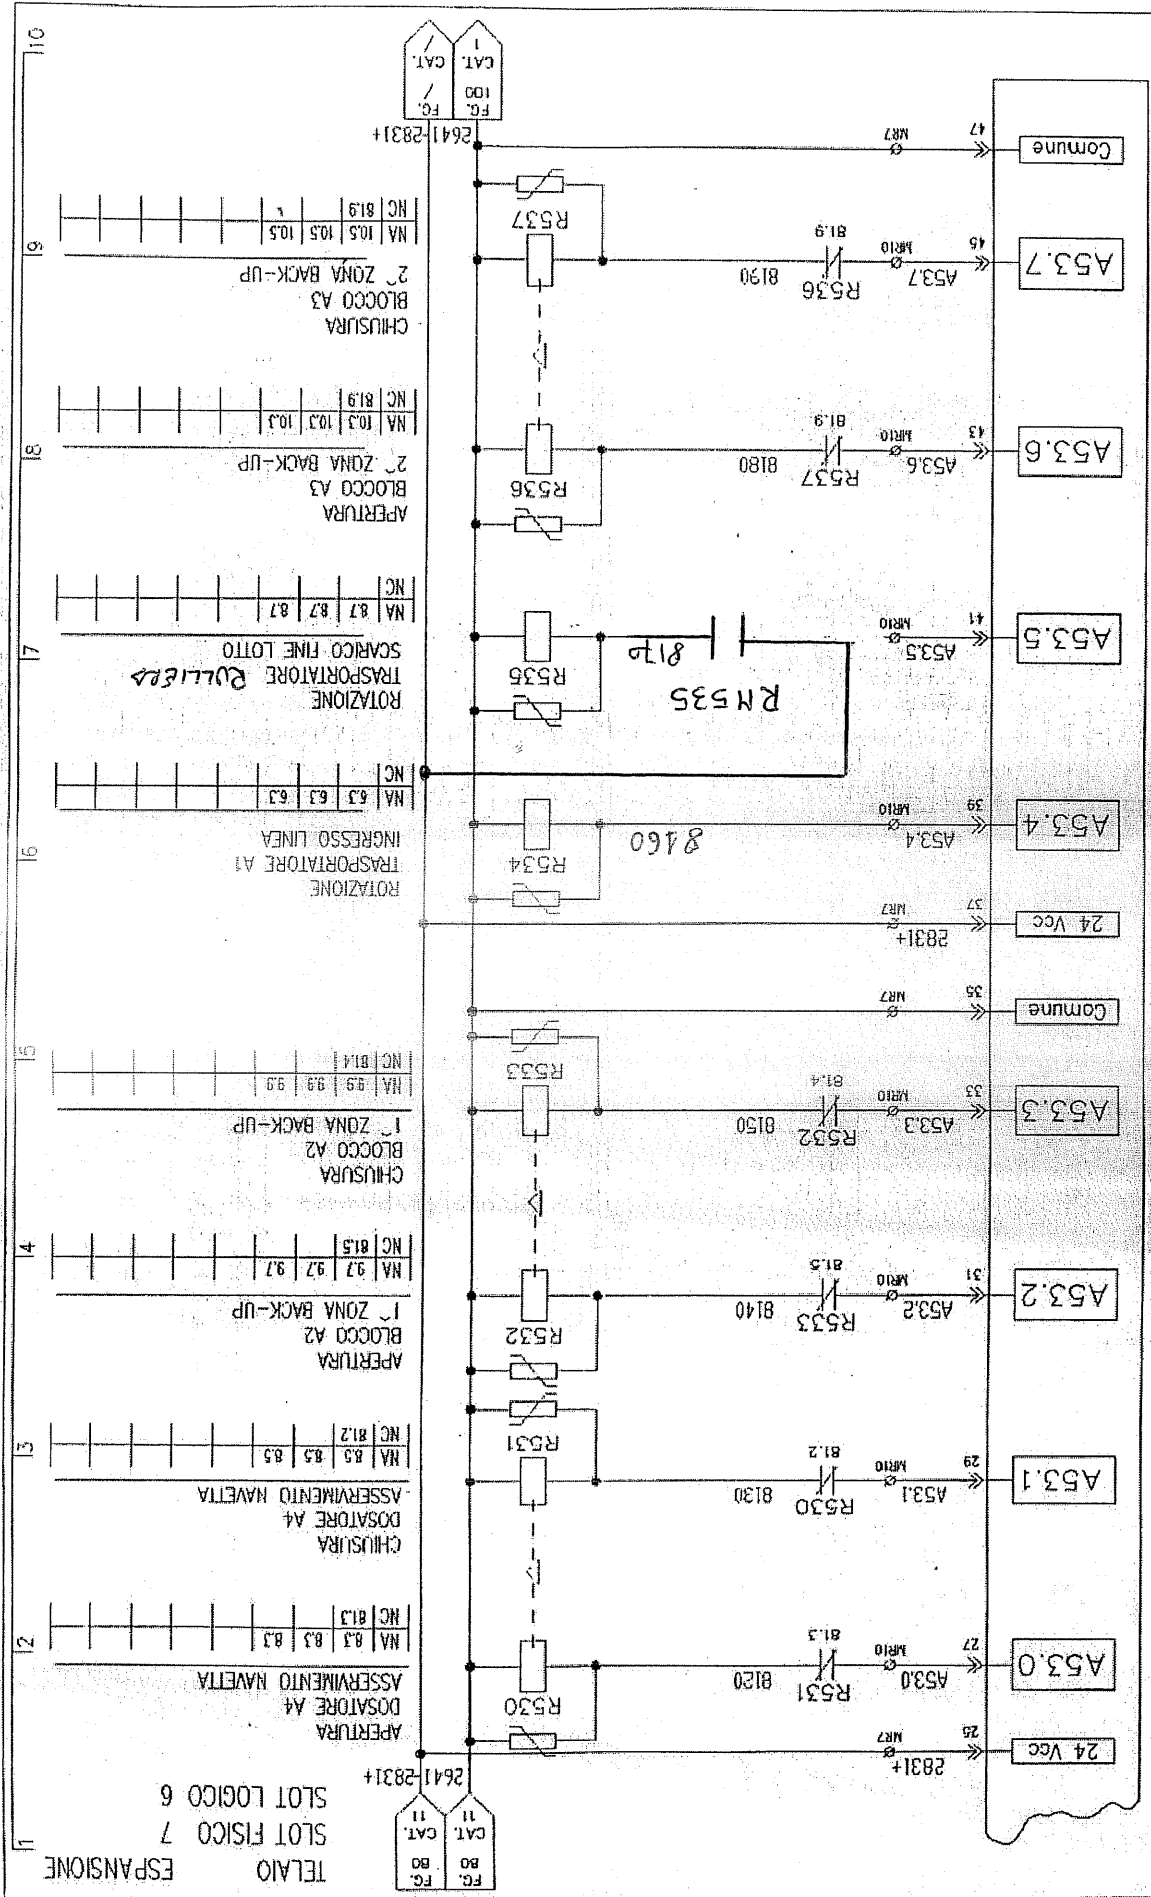


	Progetto LINEA LAVORAZIONE BASAMENTI ZONA A Zona ingresso area			Commessa 5332 / 2001 Cliente F.M.A. S.r.l.		Aggiornamenti 03-02-93 / 15-06-94 M.P.		Disegnatore M.P. Project Disegno Nr. 402400.0.A4		Segue 7 <i>transit</i> Foglio Nr. 81
	Particolare 2/2 SCHEDA USCITE 16 PUNTI.			Data 10-10-1992		Data 10-10-1992		Data 10-10-1992		

A blank graph with a vertical axis labeled 'SLOT FISICO' and 'SLOT LOGICO' and a horizontal axis labeled '1' through '10'.

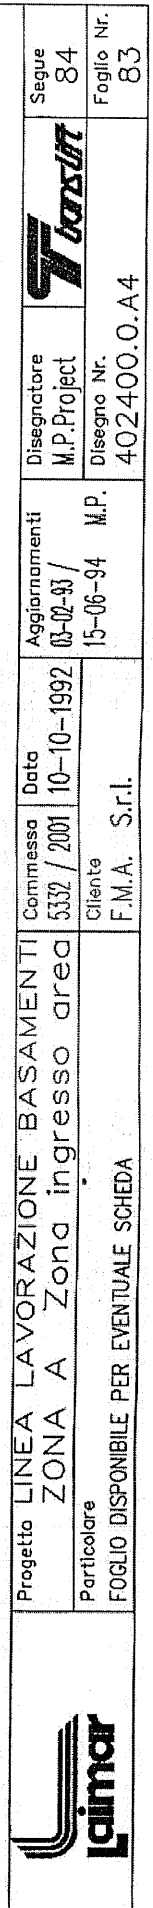


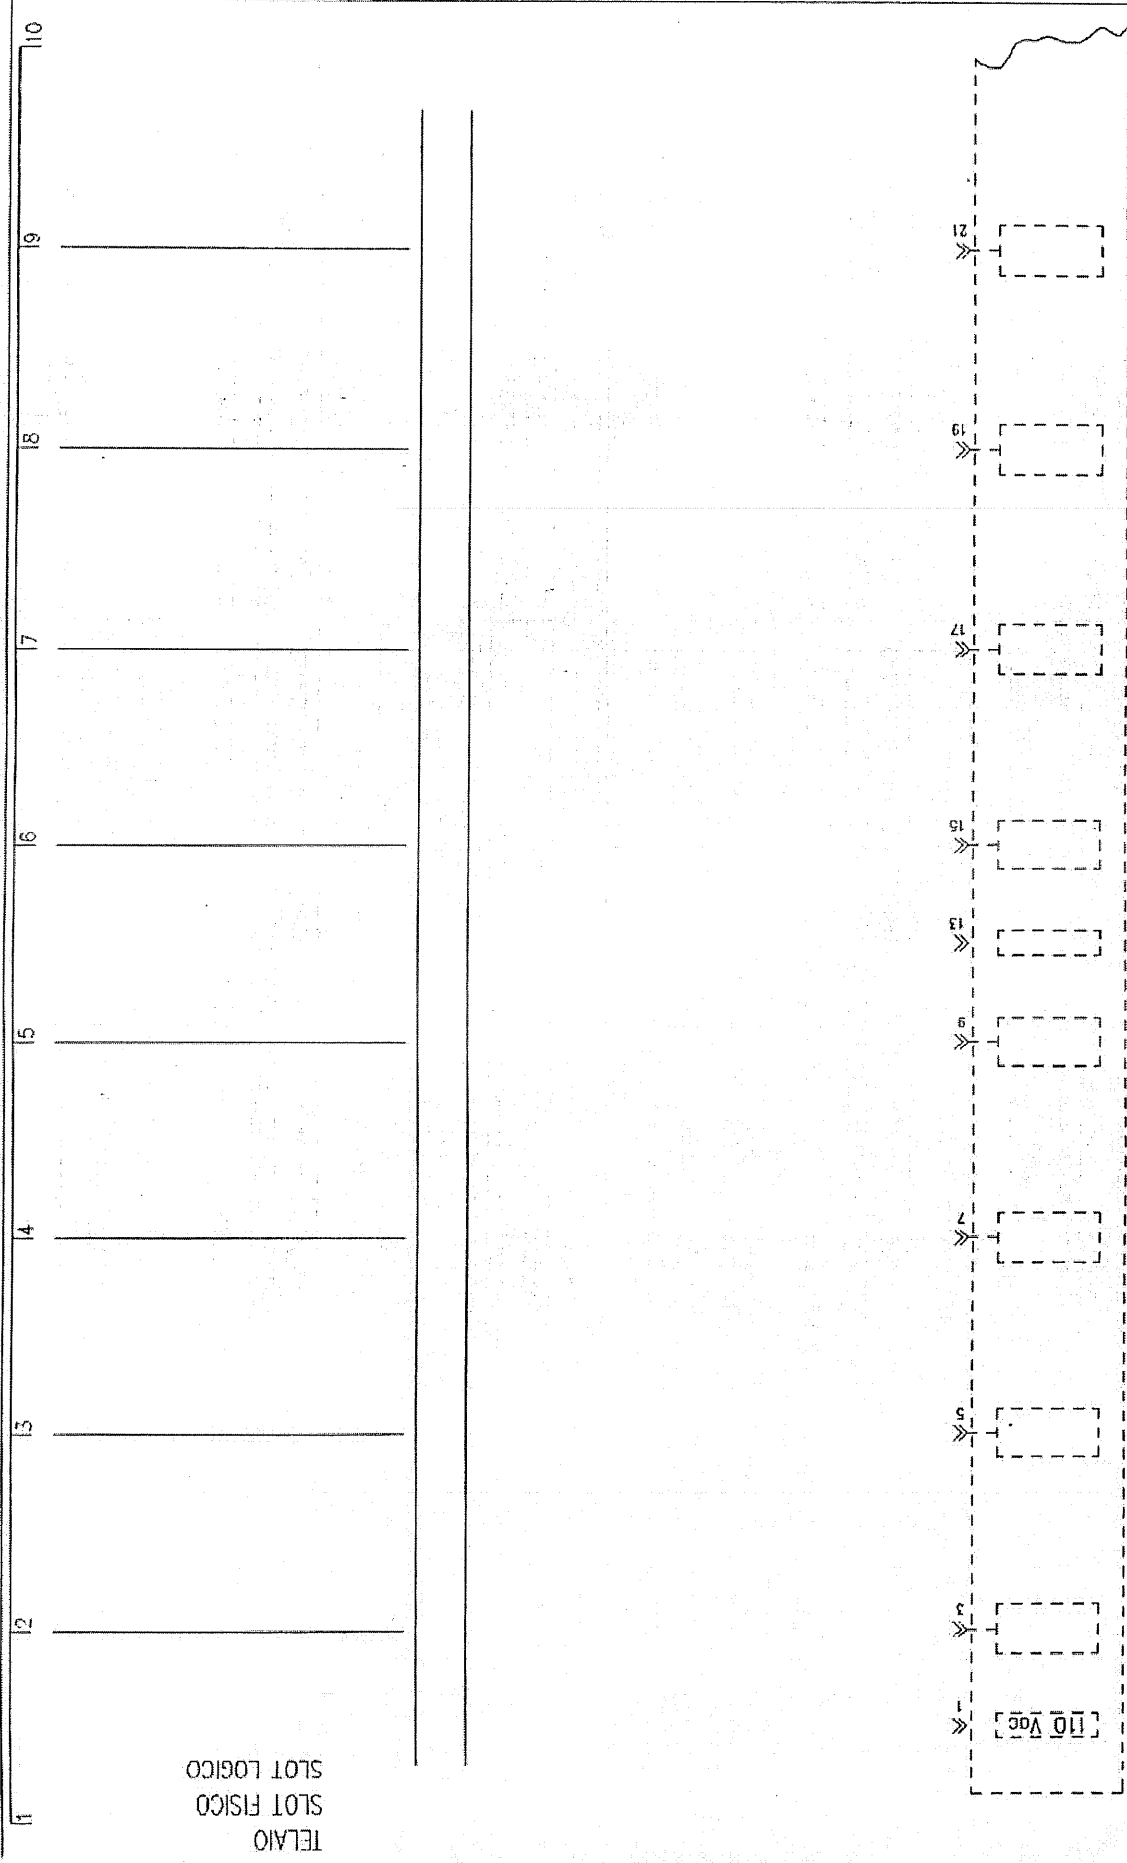


	Progetto	LINEA LAVORAZIONE BASAMENTI			Commissa	Data	Aggiornamenti	Disegnatore	Segue
	Particolare	ZONA A Zona ingresso area			5332 / 2001	10-10-1992	03-02-93 / 15-06-94	M.P. Project	85
FOGLIO DISPONIBILE PER EVENTUALE SCHEDA		Cliente			F.M.A. S.r.l.		M.P.	Disegno Nr.	Foglio Nr.
								402400.0.A4	84

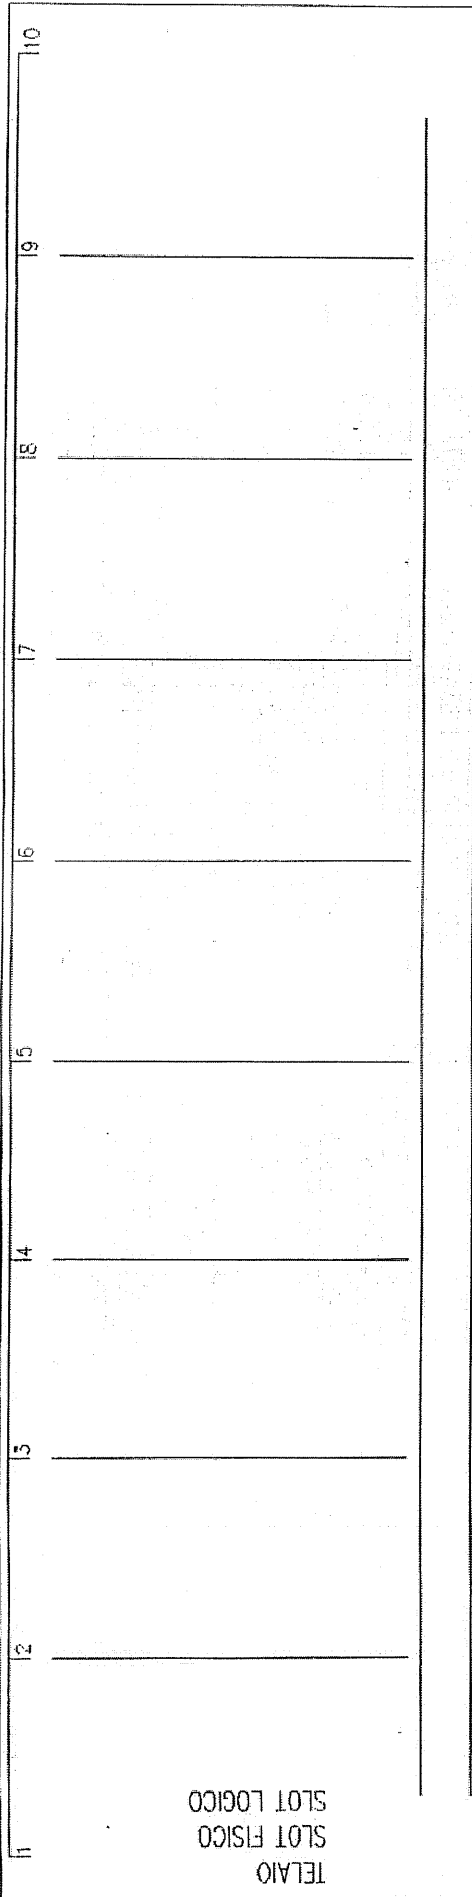


TELAIO
SLOT FISICO
SLOT LOGICO

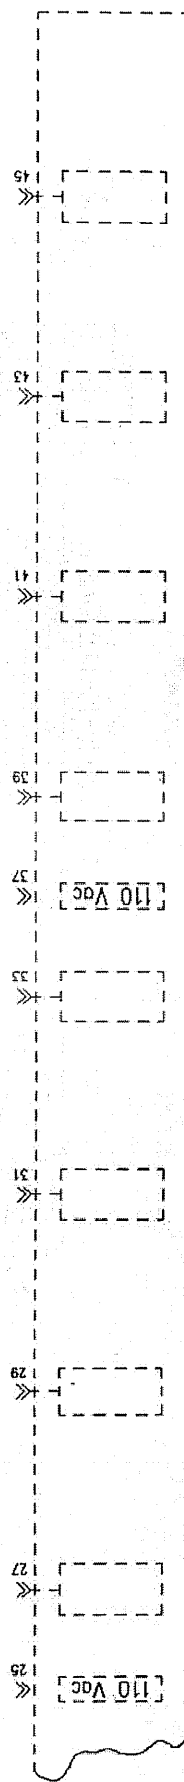

	Progetto LINEA LAVORAZIONE BASAMENTI Particolare ZONA A Zona ingresso area	Commissa 5332 / 2001 Cliente F.M.A. S.r.l.	Data 10-10-1992 Aggiornamenti 03-02-93 / 15-06-94 M.P.	Disegnatore M.P.Project Disegno Nr. 402400.0.A4	Segue 86 Foglio Nr. 85
	FOGGIO DISPONIBILE PER EVENTUALE SCHEDA				

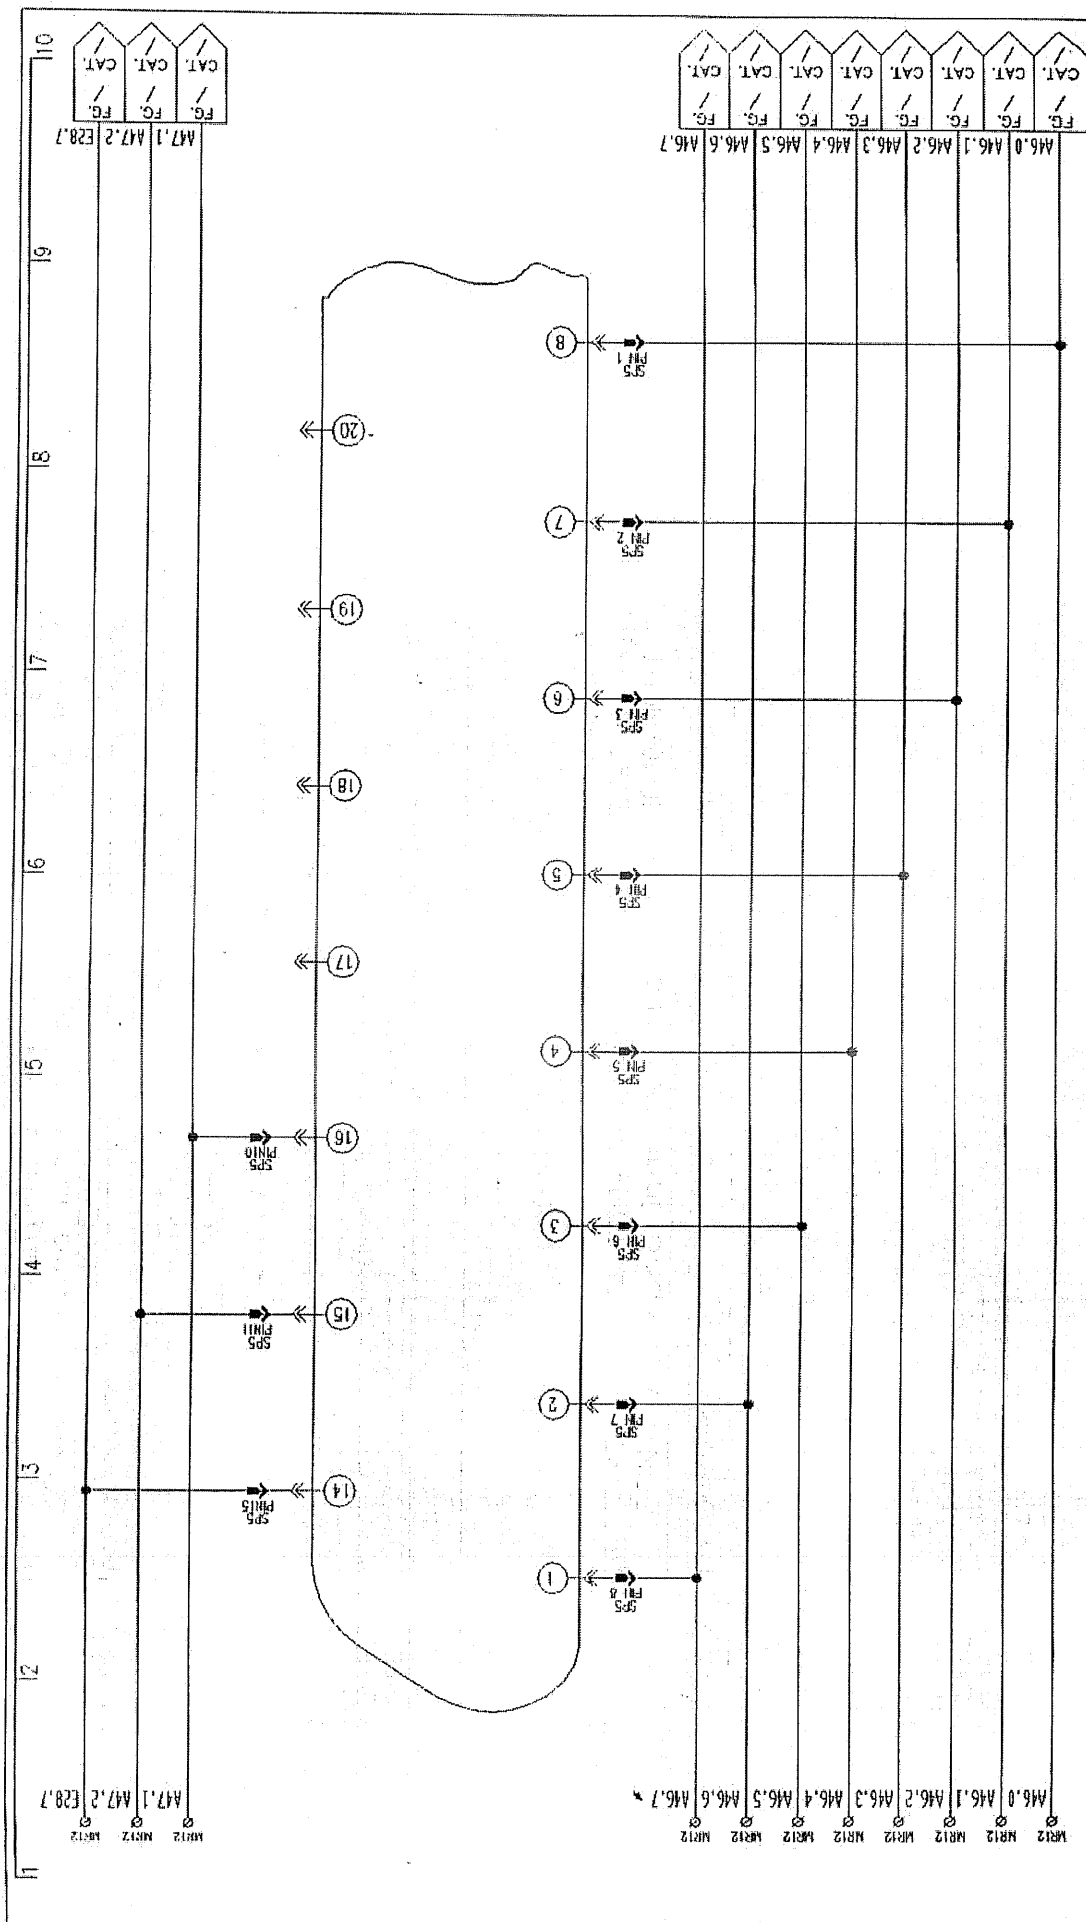

	Progetto	LINEA LAVORAZIONE BASAMENTI			Commissio	Data	Aggiornamenti		Disegnatore	Seque
	Particolare	ZONA A Zona ingresso area			5332 / 2001	10-10-1992	03-02-93 /		M.P.Project	87
	DISPLAY ALFANUMERICO				Ciente		15-06-94 M.P.		Disegno Nr.	Foglio Nr.
					F.M.A. S.r.l.		402400.0.A4			86

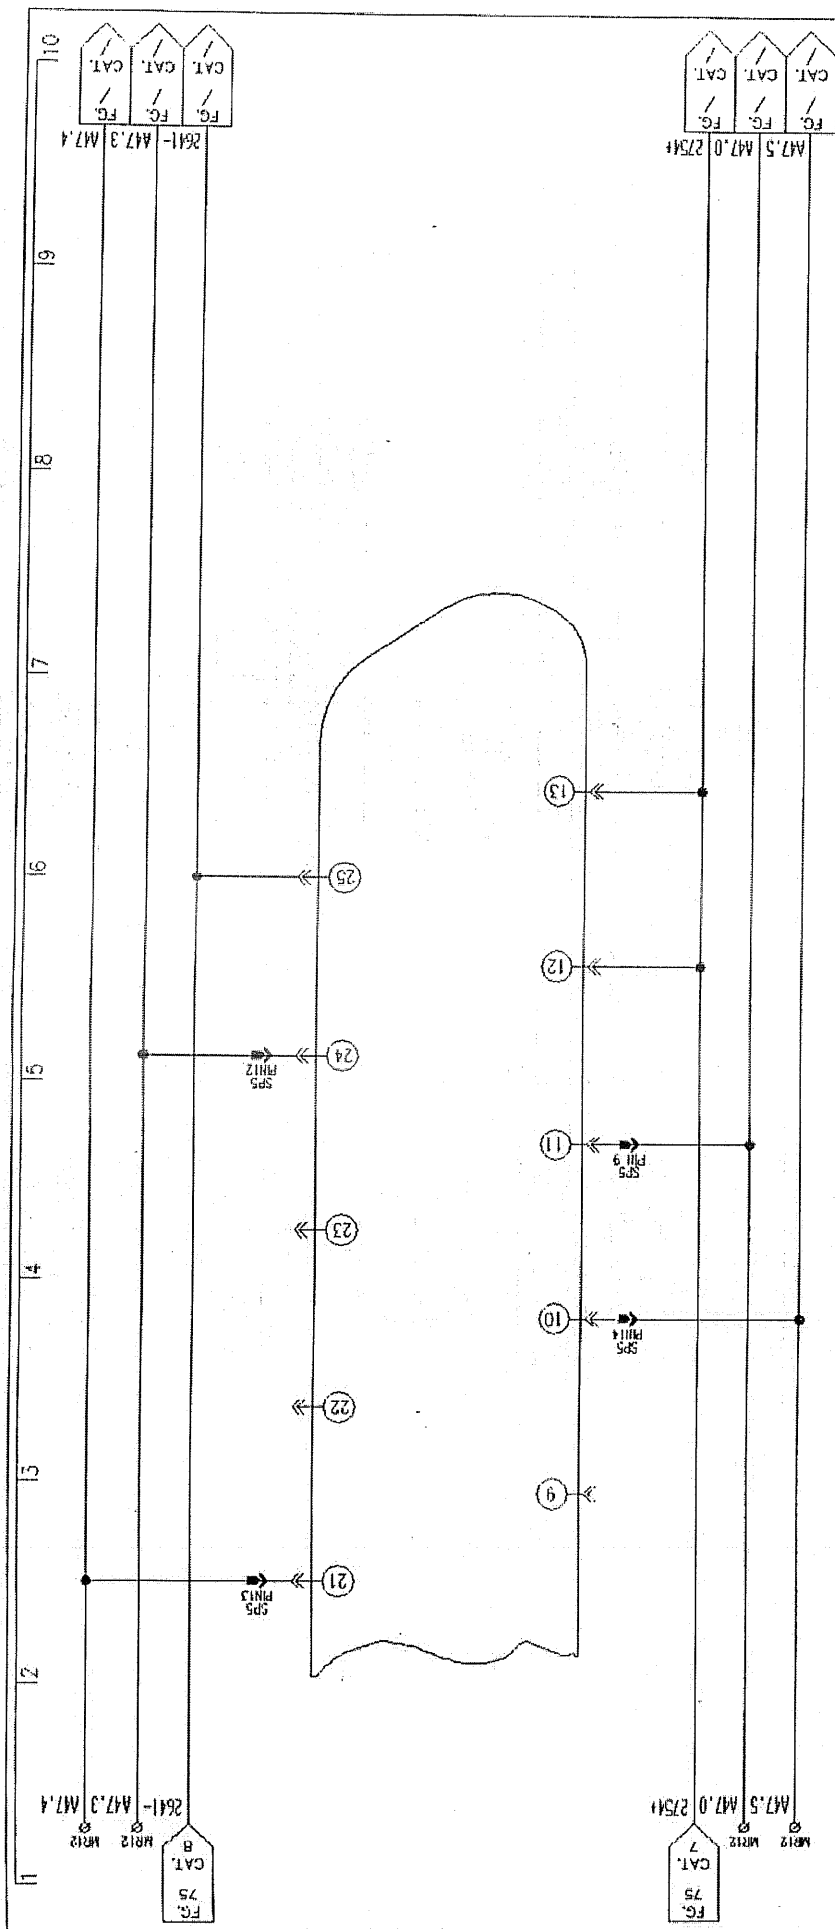

	Progetto LINEA LAVORAZIONE BASAMENTI		Commissa	Data	Aggiornamenti	Disegnatore		Segue
	ZONA A Zona ingresso area		5332 / 2001	10-10-1992				
	Particolare DISPLAY ALFANUMERICO		Cliente	F.M.A. S.r.l.		15-06-94	Disegno Nr.	402400.0.A4
								88
								87

1 12 13 14 15 16 17 18 19 110



Progetto LINEA LAVORAZIONE BASAMENTI
ZONA A Zona ingresso area
Particolare
FOGLIO DI RISERVA

Commessa 5332 / 2001
Cliente F.M.A. S.r.l.

Aggiornamenti
03-02-93 /
15-06-94 M.P.

Disegnatore
M.P. Project
Disegno Nr.
402400.0.A4



Segue
89
Foglio Nr.
88

11	12	13	14	15	16	17	18	19	110
----	----	----	----	----	----	----	----	----	-----



Progetto LINEA LAVORAZIONE BASAMENTI
ZONA A Zona ingresso area
Particolare
FOGLIO DI RISERVA

Commissa
5332 / 2001
Cliente
F.M.A. S.r.l.

Data
10-10-1992

Aggiornamenti
03-02-93 /
15-06-94 M.P.

Disegnatore
M.P. Project
Disegno Nr.
402400.0.A4

Segue
90
Foglio Nr.
89




1	2	3	4	5	6	7	8	9	10							
																
										Progetto LINEA LAVORAZIONE BASAMENTI ZONA A Zona ingresso area	Commessa 5332 / 2001	Data 10-10-1992	Aggiornamenti 03-02-93 / 15-06-94 M.P.	Disegnatore M.P.Project		Segue 91
										Particolare FOGLIO DI RISERVA	Cliente F.M.A. S.r.l.			Disegno Nr. 402400.O.A4	Foglio Nr. 90	

11 12 13 14 15 16 17 18 19 20

INTERCONNESSIONI DA LINEA COMAU

Disegno Nr. Fg. ...

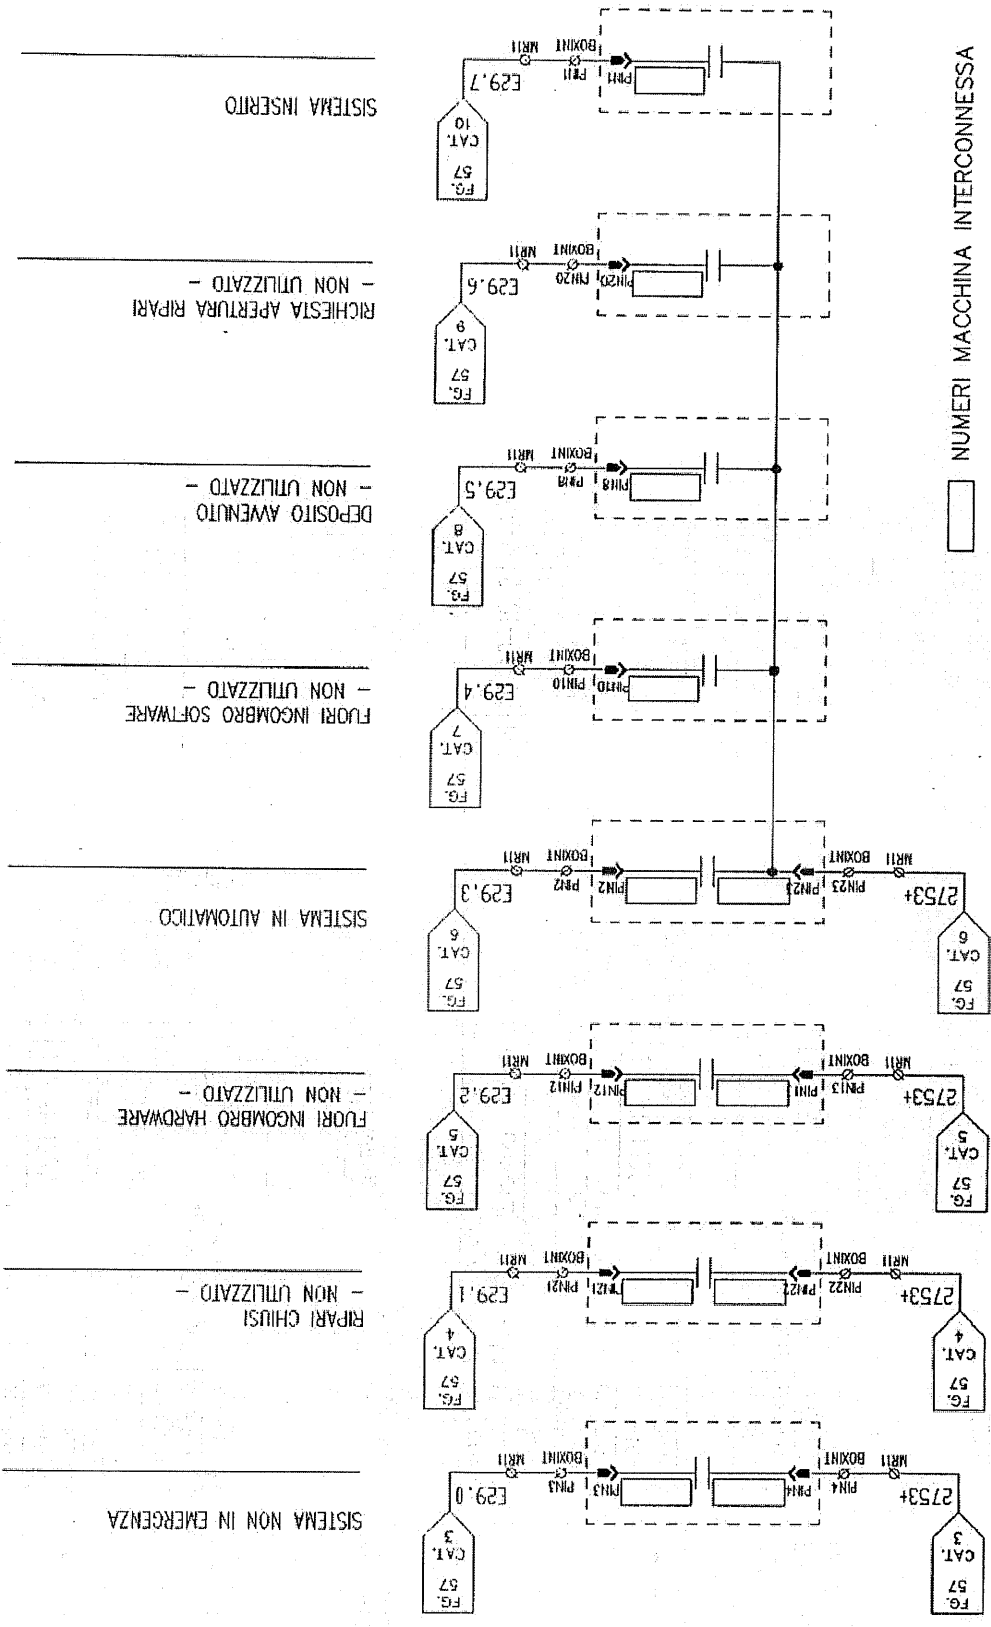

SISTEMA NON IN EMERGENZA

RIPARI CHIUSI - NON UTILIZZATO -

FUORI INCOMBRO HARDWARE - NON UTILIZZATO -

SISTEMA IN AUTOMATICO

FUORI INCOMBRO SOFTWARE - NON UTILIZZATO -

DEPOSITO AVVENUTO - NON UTILIZZATO -

RICHIESTA APERTURA RIPARI - NON UTILIZZATO -

SISTEMA INSERITO



Progetto LINEA LAVORAZIONE BASAMENTI
ZONA A Zona ingresso area
Particolare INTERCONNESSIONI

Commissa 5332 / 2001
Data 10-10-1992
Cliente F.M.A. S.r.l.


Aggiornamenti 03-02-93 /
15-06-94 M.P.
31-10-94

Disegnatore M.P. Project
Disegno Nr. 402400.0.A4

Segue 94
Foglio Nr. 93

INTERCONNESSIONI A LINEA COMAU

Disegno Nr. Fg. ...

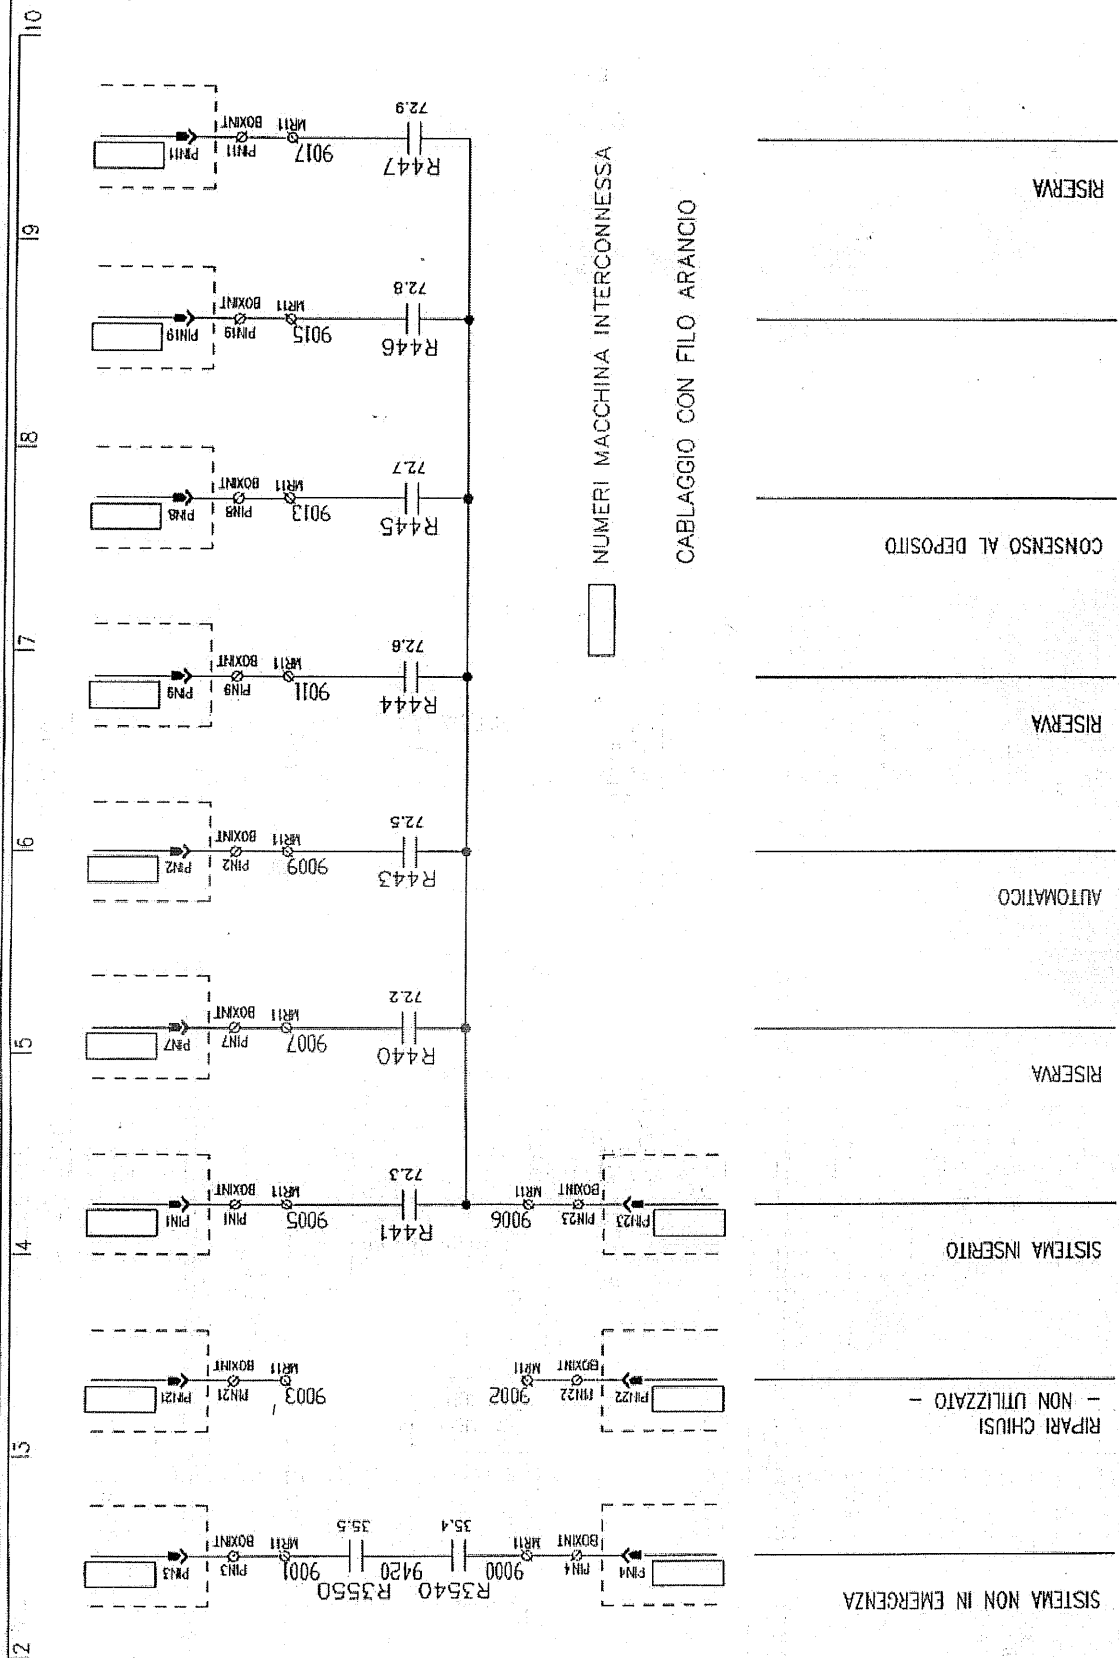

Progetto LINEA LAVORAZIONE BASAMENTI
ZONA A Zona ingresso area
Particolare INTERCONNESSIONI


Commissa 5332 / 2001
Data 10-10-1992
Cliente F.M.A. S.r.l.

Aggiornamenti 03-02-93 /
15-06-94 M.P.
31-10-94

Disegnatore M.P. Project
Disegno Nr. 402400.0.A.4


Segue 95
Foglio Nr. 94

INTERCONNESSIONI DA LINEA LAIMAR Tratto B NAVETTA INGRESSO MAGAZZINO Disegno Nr. 402401.0.A4 Fg.

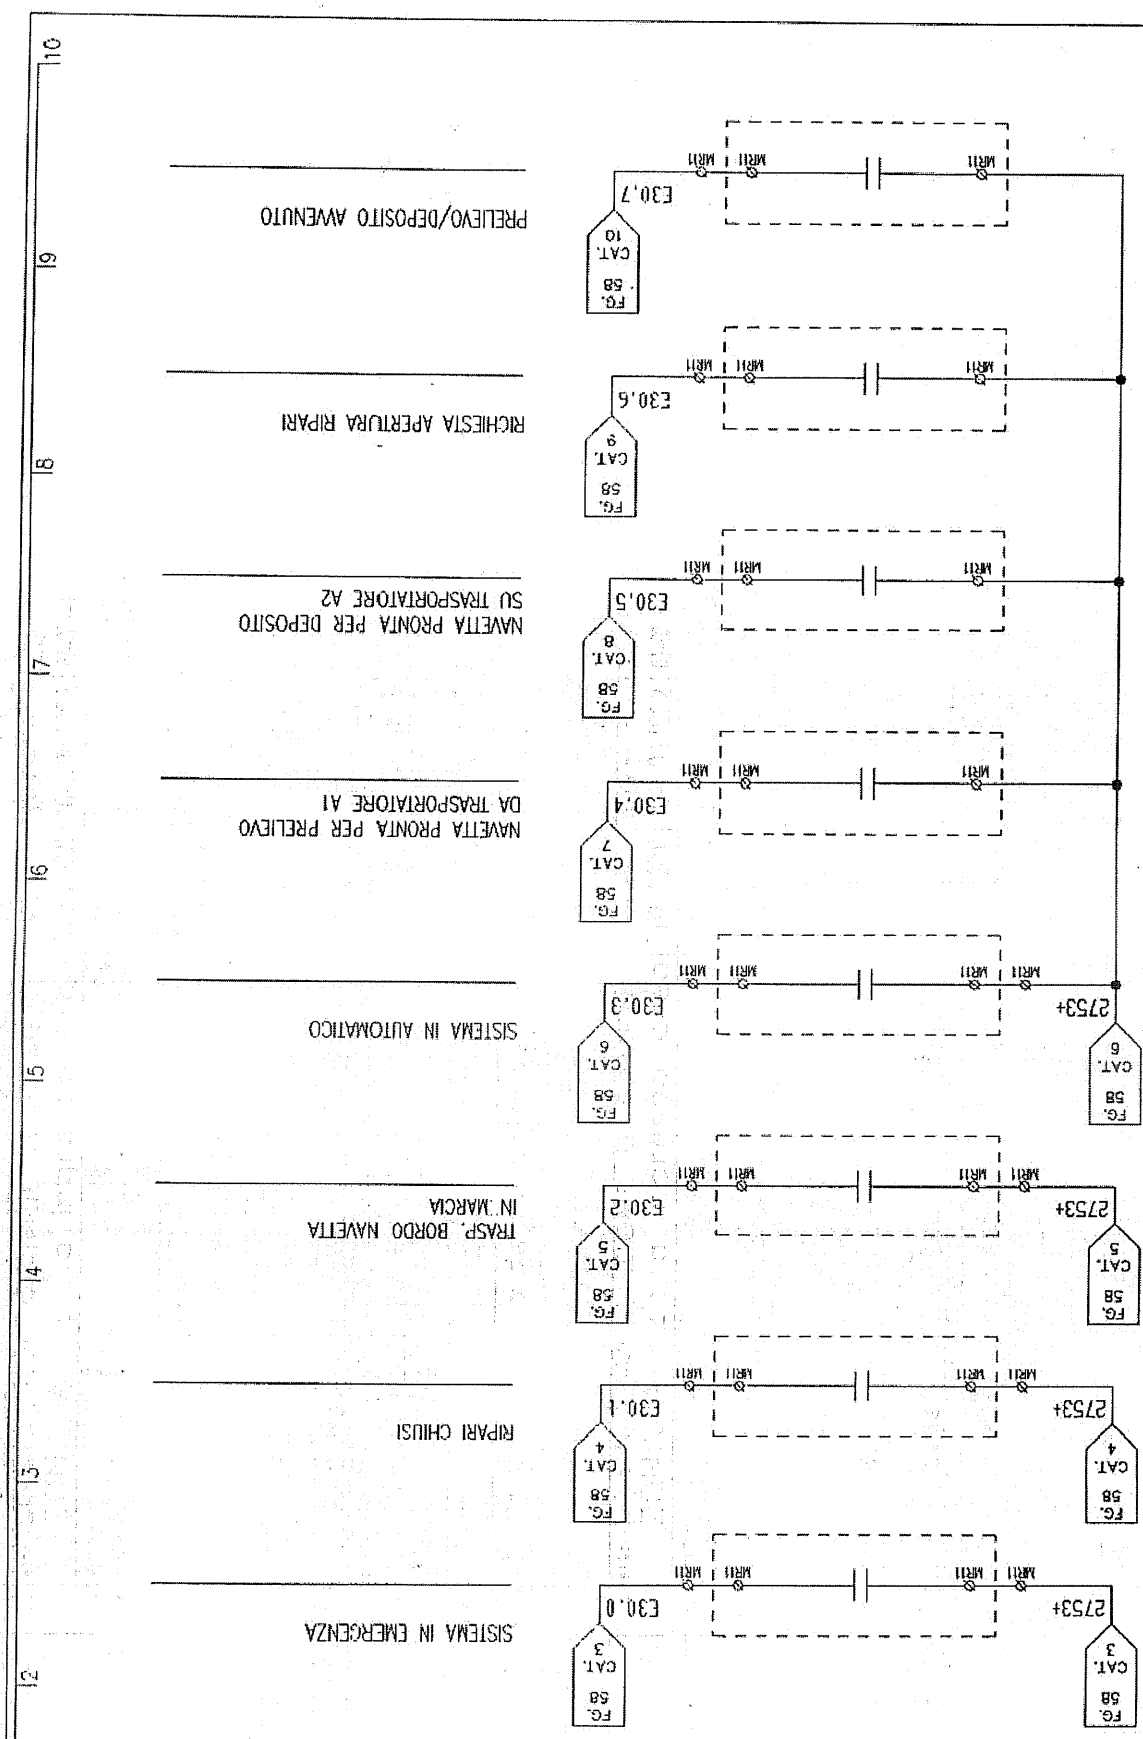

Progetto LINEA LAVORAZIONE BASAMENTI ZONA A Zona ingresso area INTERCONNESSIONI	Commissa 5332 / 2001 Cliente F.M.A. S.r.l.	Data 10-10-1992	Aggiornamenti 03-02-93 / 15-06-94 M.P. 31-10-94	Disegnatore M.P.Project Disegno Nr. 402400.0.A4	Segue Tasart Foglio Nr. 95

INTERCONNESSIONI A LINEA LAIMAR
 Tratto B NAVETTA INGRESSO MAGAZZINO
 Disegno Nr. 402401.0.A4 Fg.

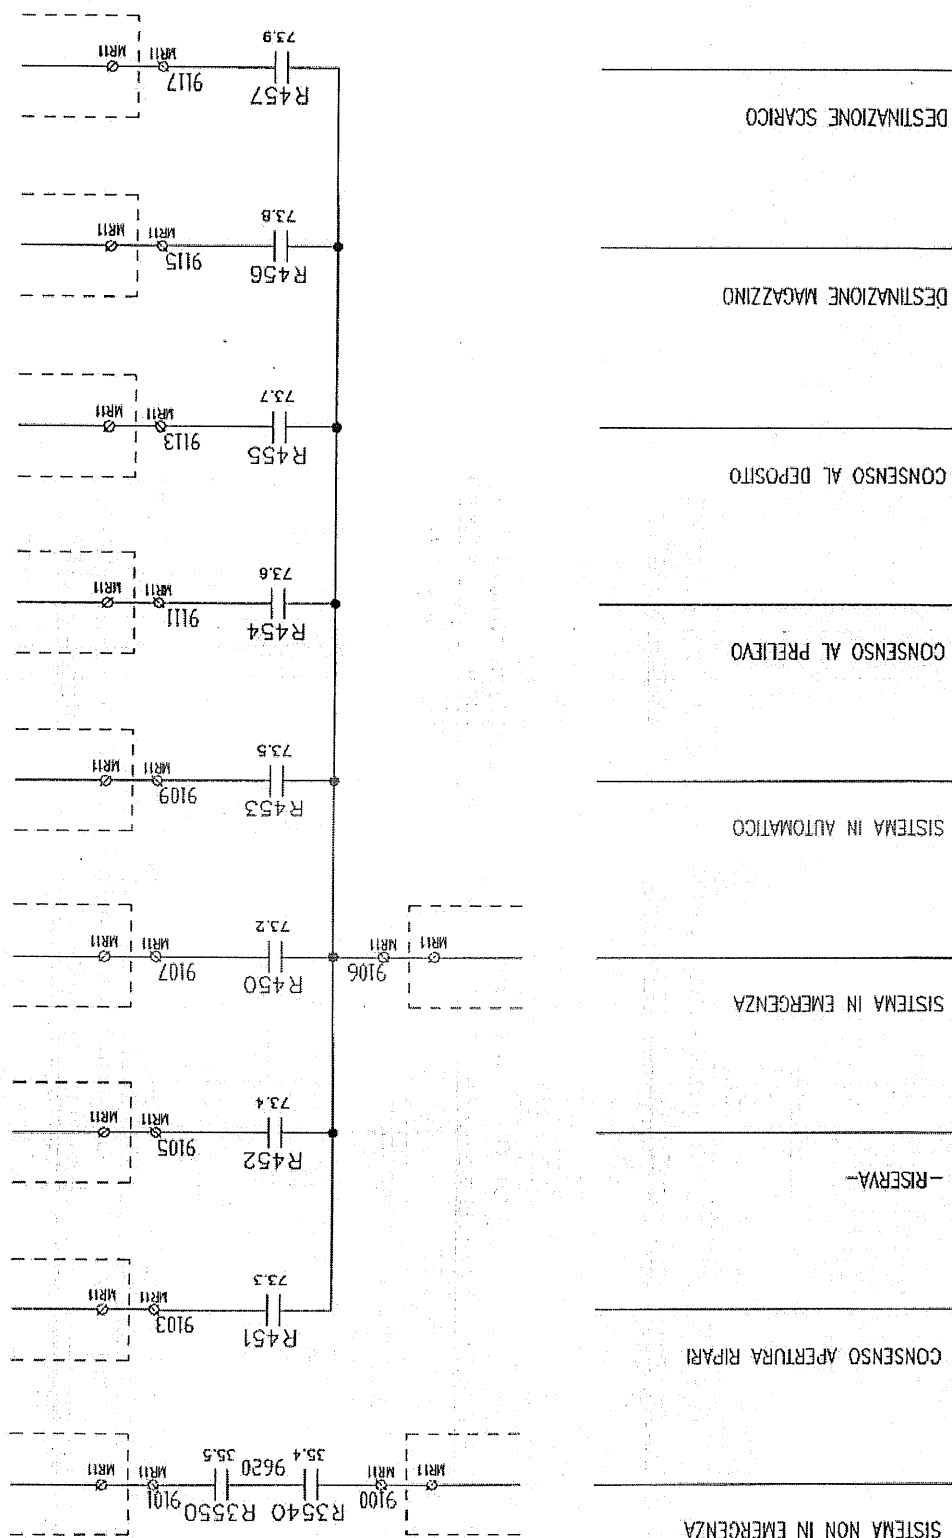

	Progetto LINEA LAVORAZIONE BASAMENTI ZONA A Zona ingresso area INTERCONNESSIONI			Commissa 5332 / 2001		Data 10-10-1992	Aggiornamenti 03-02-93 / 15-06-94 M.P. 31-10-94	Disegnatore M.P. Project		Segue 97
	Particolare INTERCONNESSIONI			Cliente F.M.A. S.r.l.						
								Disegno Nr. 402400.0.A4		Foglio Nr. 96