LEONARDO
ELICOTTERI

## ESTRATTO PIANO DI EMERGENZA STABILIMENTO DI ANAGNI

## EMERGENZA:

- ✓ **É segnalata dall'attivazione dei pannelli "ALLARME INCENDIO" (segnale ottico-acustico con suono bitonale continuo)**

## MODALITA' DI COMPORTAMENTO

- ✓ **Sospendere ogni attività lavorativa e mettere in sicurezza attrezzature e sostanze impiegate se le condizioni di rischio lo consentono;**
- ✓ **Utilizzando l'uscita di emergenza più vicina, allontanarsi con ordine verso l'esterno utilizzando i corridoi pedonali tenendosi sopravento e prendendo in carico eventuali ospiti/visitatori**
- ✓ **Recarsi al punto di raccolta più vicino**
- ✓ **Non assumere iniziative personali non autorizzate, non avvicinarsi all'area oggetto dell'emergenza attenendosi alle istruzioni degli addetti della Squadra Emergenza fino alla chiusura dell'emergenza**

## COME SEGNALARE UN'EMERGENZA?

**Comporre il numero di emergenza 37710 (0775-764710 da linea esterna) illustrando in modo sintetico e preciso la natura e l'ubicazione dell'evento**
**Oppure**
**azionare il segnale di allarme premendo l'apposito PULSANTE DI ALLARME presente in prossimità delle uscite di emergenza**

**Attenzione:**
**azionare il pulsante di allarme solo in caso di reale necessità in quanto l'utilizzo causa l'attivazione degli allarmi di reparto con conseguente evacuazione di tutto il personale!**

## NUMERI TELEFONICI INTERNI DI EMERGENZA:

| INFERMERIA | TELEFONO ANTINCENDIO | INGRESSO STABILIMENTO |
|---|---|---|
| 37701 | 37710 | 37711 |
| Da Linea Esterna 0775/764701 | Da Linea Esterna 0775/764710 | Da Linea Esterna 0775/764711 |
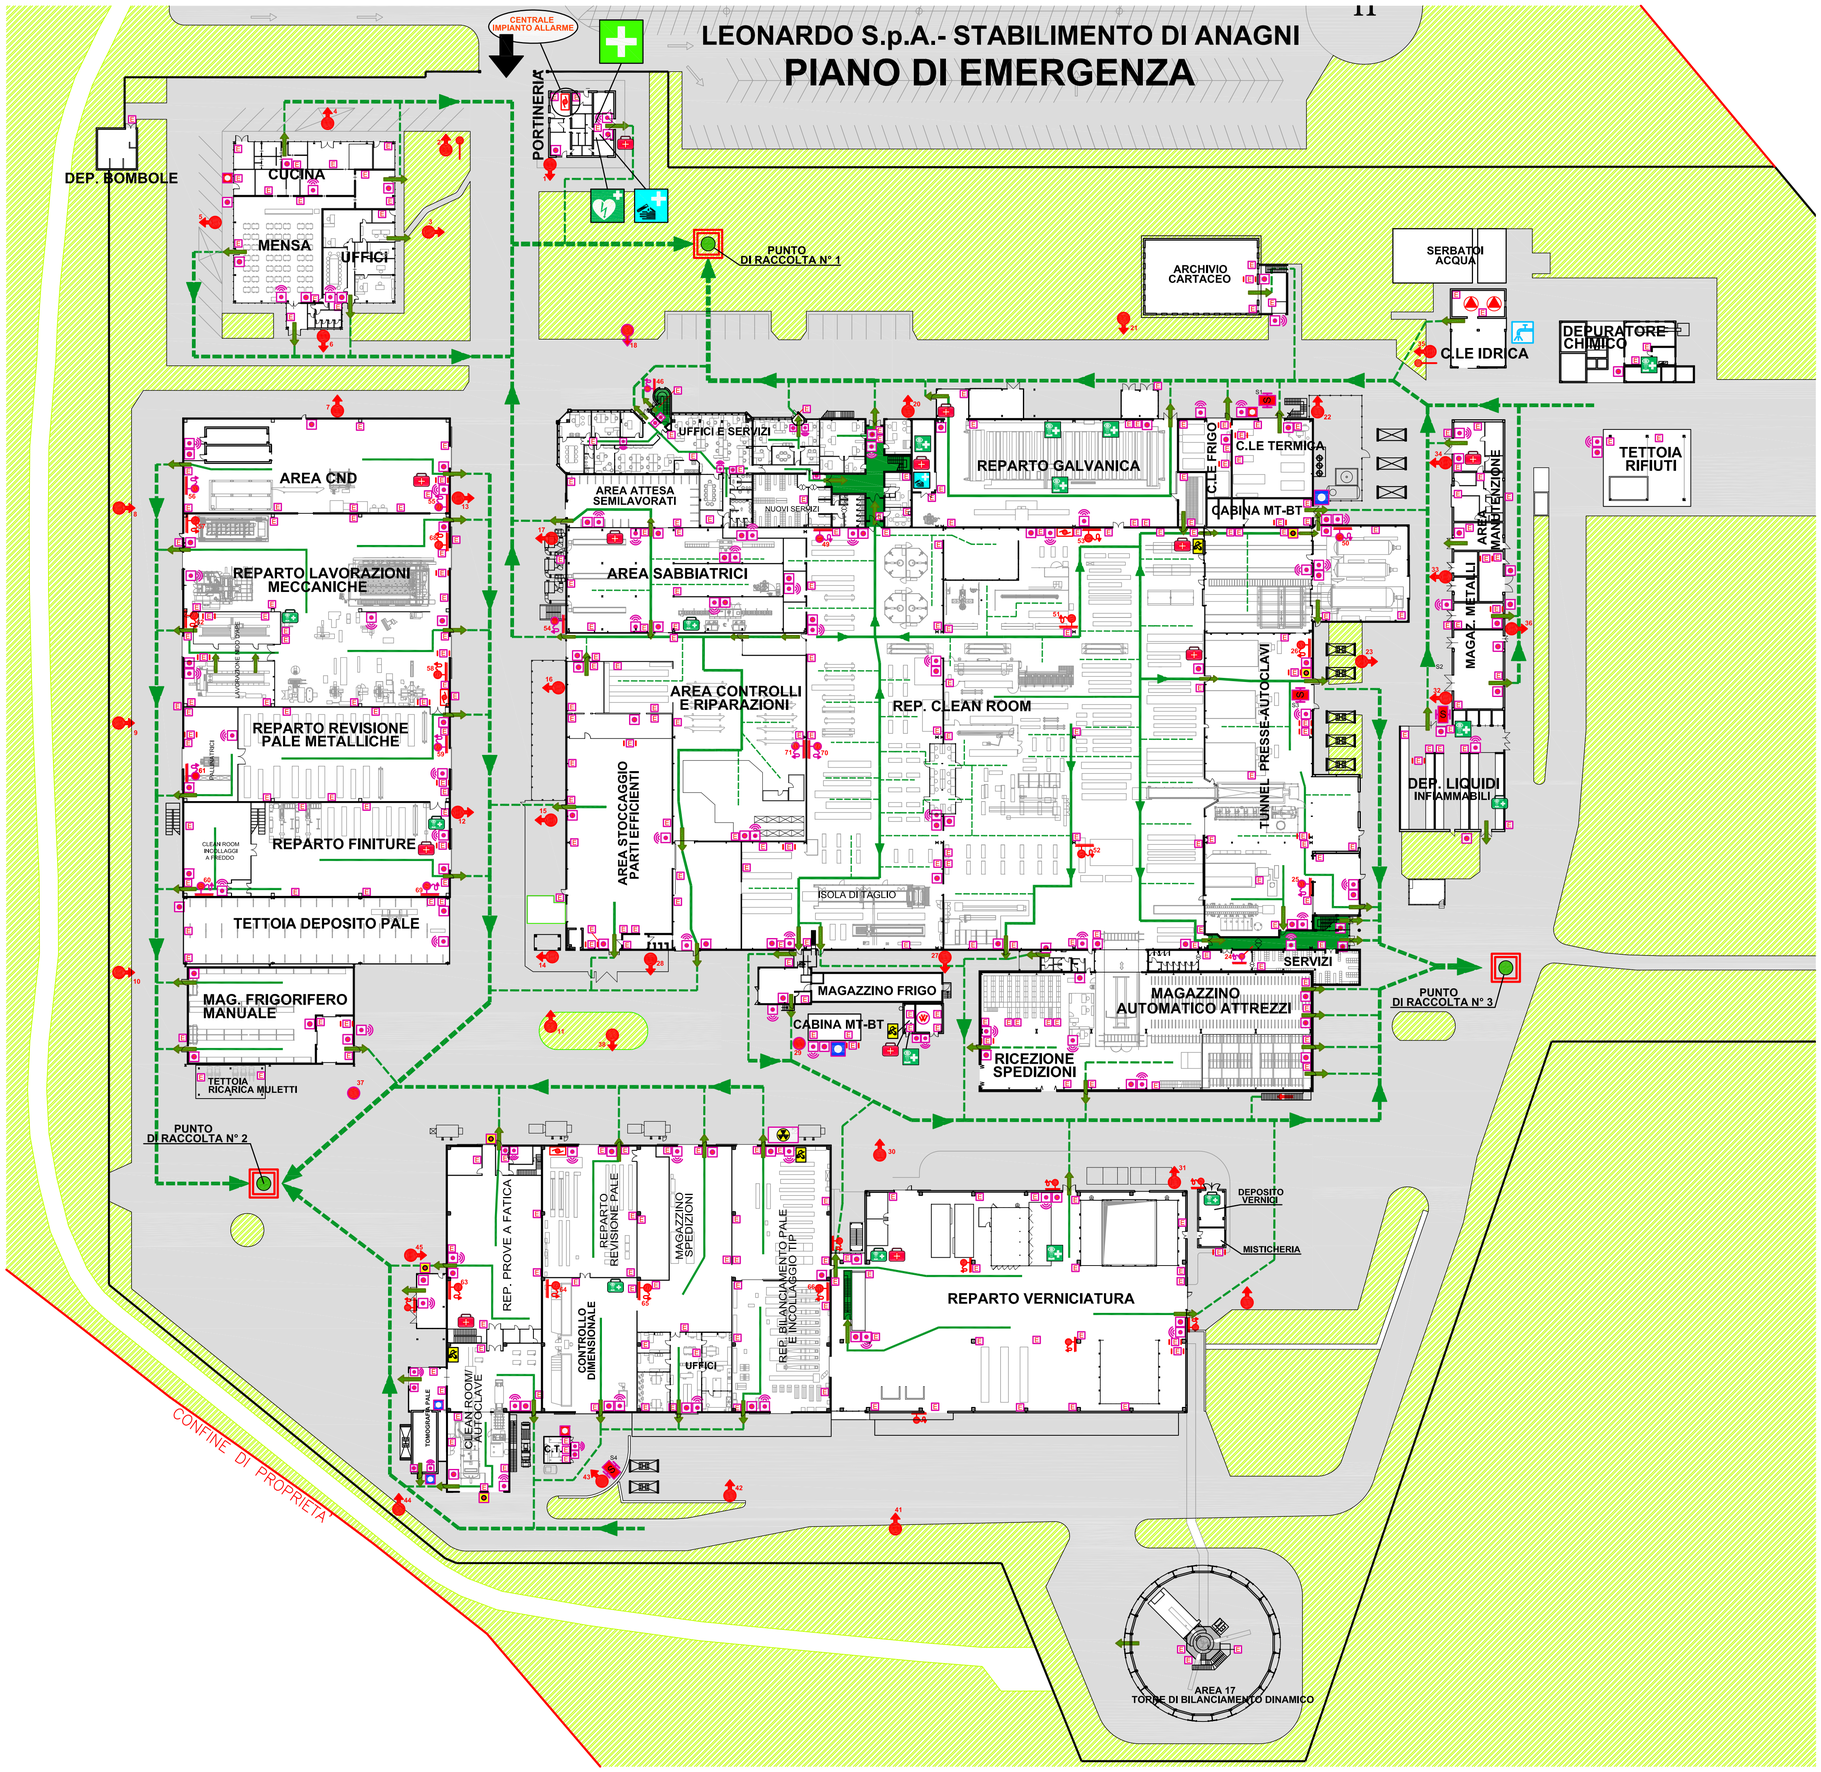
- **USCITE DI SICUREZZA**
- **PERCORSI DI ESODO**
- **PUNTO DI RACCOLTA PER EMERGENZE**
- **ATTREZZATURE ANTINCENDIO**
- **INFERMERIA AZIENDALE**
- **DEFIBRILLATORE**
- **KIT NEUTRALIZZANTE ACIDO FLUORIDRICO**
- **CASSETTA DI PRIMO SOCCORSO**
- **LAVAOCCHI DI EMERGENZA (FISSO)**
- **KIT LAVAOCCHI DI EMERGENZA (MOBILE)**