

VIBAC SPA All.(1)

AI FINI DELLE INTERFERENZE DI SICUREZZA NELLE AREE DI LAVORO INDICATA IN PLANIMETRIA, SI INFORMA LA SOCIETA' **R.E.M SRL** SUI RISCHI PRESENTI NELL'AREA DI LAVORO DURANTE LA MANUTENZIONE ELETTROMECCANICA GENERATORE 1 SU TRIGENERATORE

- **Mezzi in movimento** carrelli elevatori, Rumore , spigoli vivi , cadute dall'alto , personale interno ed esterno addetto ad altre opere .
- Pertanto si invita codesta ditta nell'informare il suo personale dipendente : sui rischi sopra nominate a cui possono essere fonte d' infortunio , nel segregarsi l'area di lavoro con nastro segnaletico di sicurezza e/o cartellonistica, **il lavoro potrà dare inizio soltanto con la presenza del Responsabile Interno Sigr. Lacorcchia**, il personale deve rispettare le norme antinfortunistiche senza compromettere la sicurezza propria e quella di altre persone presenti nell'area di lavoro rispettando le modalità operative emanate dal Responsabile sopra citato.
- **E' Fatto divieto tassativo** operare sotto carichi sospesi durante la movimentazione di corpi mecc.
- **E' Fatto obbligo al personale** l'uso di DPI (tappi auricolari guanti , scarpe antinf, elmetto copricapo, cinture di sicurezza , ed attrezzatura idonea conforme alla norma CE per l'attività da Svolgere.
- **Uso del Tesserino di riconoscimento esposto al petto**
- **E' Fatto obbligo al personale** informare costantemente il Responsabile interno Lacorcchia e su eventuali spostamenti dal luogo di lavoro assegnato ,su anomalie di sicurezza e salute a cui possono essere fonte di rischio nell'attività da svolgere e sul completamento dell'opera affidata.
- **In caso di evacuazione** :seguire i percorsi interni ed uscire dalle porte d'emergenza per arrivare su uno dei punti di raccolta evidenziati in planimetria .
- **E' fatto divieto tassativo al personale** utilizzare attrezzature e mezzi di lavoro di proprietà Vibac senza previa autorizzazione dei Responsabili Interni Sig. Lacorcchia Michele , Guarascio Francisco , dopo aver preso atto al patentino di abilitazione per il mezzo richiesto.
- **E' fatto divieto al personale** ostruire da materiale di manutenzione i percorsi e uscite d'emergenza
- **E fatto divieto al personale** compiere operazioni e/o manovre diverse da quelle assegnate -E' Fatto divieto al personale fumare nell'area di lavoro , usare fiamme libere aree con presenza (tubazioni gas, olio , gasolio, polveri di polipropilene)
- **E' fatto divieto abbandonare** i rifiuti prodotti all'interno ed all'esterno dello stabilimento occorre servirsi degli appositi scarrabili posti all'esterno Etichettati per tipologia di rifiuto.

PER PRESA VISIONE
LA DITTA

R.E.M. S.r.l.
Via Ferruccio 16/A - 03010 Patrica (Fr)
Tel. 0775 830116 - Fax 0775 830345
C.F.P. IVA 02241470606 S01151XCR1
CCIAA N. 148995 del 03.05.2002

miss rior
Sede Leg.: Via Tiburtina, 325 - 03100 Frosinone
Produt.: Via Saracena, 6 - 03040 Patrica (FR)
Tel. +39 0775 28026111 - Fax +39 0775 202852
C.F.P. IVA N. 2 7183070800


VIBAC
S.p.A.
Alfredo NUROCASO
Resp. Servizio Prevenzione e Protezione
23/07/2024

PLANIMETRIA LOTTO VIBAC Spa - zona ASI di Grumento N. (PZ) SCALA 1: 1.000

- AMMINISTRAZIONE**
- 1 - INGRESSO - RECEPTION
 - 2 - UFFICI TECNICI
 - 3 - SPOGLIATOI - REFETTORIO
 - 4 - AMMINISTRAZIONE (primo piano)
 - 5 - LABORATORIO

- MAGAZZINI**
- 6 - CARICAMENTO LINEE ESTRUSIONE
 - 7 - MAGAZZINO MATERIALI AUSILIARI
 - 8 - MAGAZZINO PRODOTTI FINITI
 - 9 - IMBALLO FILM METALLIZZATO

- LINEE DI PRODUZIONE**
- 10 - PRODUZIONE LINEA 5 DORNIER
 - 11 - PRODUZIONE LINEA 4 BRUKNER
 - 12 - SALA CONTROLLO PRODUZIONE
 - 13 - POLMONE BOBBINE MADRI
 - 14 - TAGLIERINA FILM NEUTRO GOEBEL
 - 15 - N° 2 TAGLIERINE ATLAS FILM NEUTRO
 - 16 - AREA IMBALLO FILM NEUTRO
 - 17 - REPARTO METALLIZZATORI
 - 18 - MAGAZZINO BOBBINE PER METALLIZZAZIONE
 - 19 - RIGRANULAZIONE
 - 20 - NAVETTA BOBBINE MADRI - TAGLIERINE
 - 21 - PRERISCALDAMENTO GRANULO

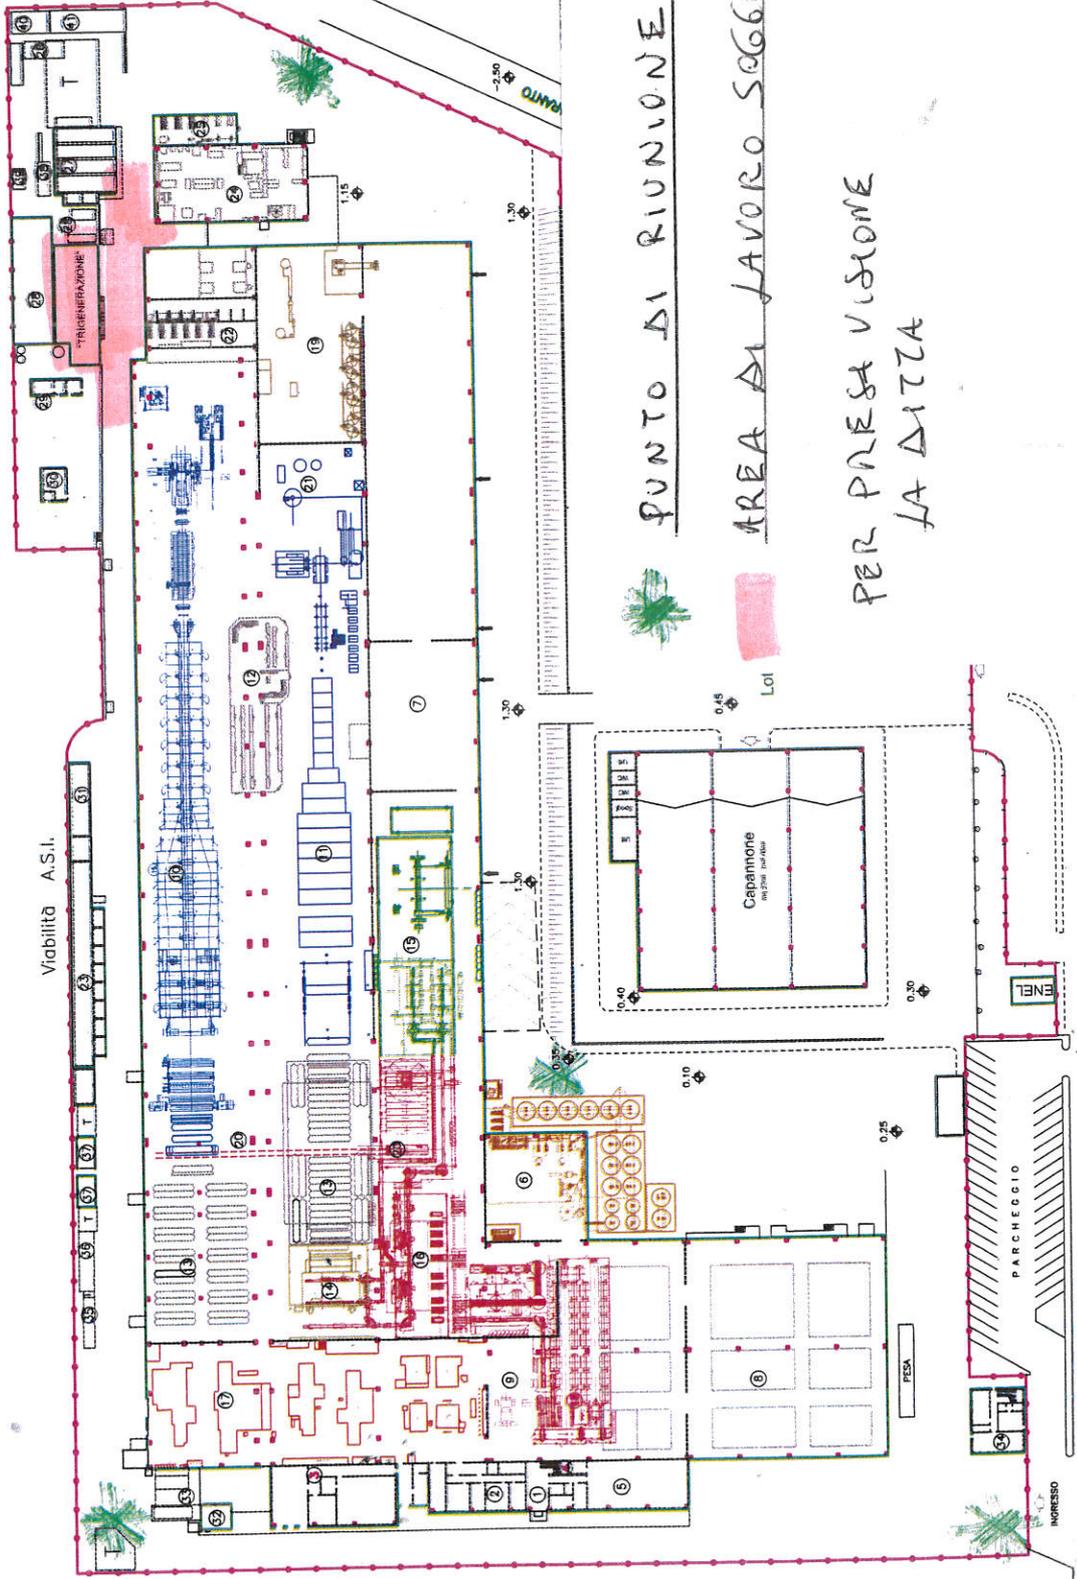

PUNTO DI RIUNIONE IN CASO DI EVACUAZ.

AREA DI LAVORO SOGGETTA AS INTERF.

PER PRESA VISIONE
LA DITTA

VIBAC SPA
 Attilio MROCASO
 Resp. Servizio Prevenzione e Protezione
 23/07/2024