

COMUNE DI PATRICA
(PROVINCIA DI FROSINONE)

Progetto allegato a Richiesta di rinnovo autorizzazione nr. 920 del 9/04/2018 all'utilizzo delle infrastrutture consortili di fognatura, per l'immissione delle acque reflue e/o acque di prima pioggia.

PROGETTISTA ARCHITETTONICO

geom. Anna Quafisi

COMMITTENTE:

Soc. R.E.M. - srl

PROGETTISTA DELLE STRUTTURE:

LOCALITA': Località Ferruccia, 16/A - 03010 Patrica (Fr)

Foglio 4 part. lle 629 - 630 - 633

ELABORATO

- CARTOGRAFIA GENERALE

- PLANIMETRIA UBICATIVA CON PUNTI DI ALLACCIO

TAVOLA

ARC-01

A termini di legge il progettista si riserva la proprietà di questo disegno con la proibizione di riprodurlo o trasferirlo a terzi senza autorizzazione scritta.

DATA

DICEMBRE 2021


AGGIORNAMENTI E NOTE

DATA

SCALA


VARIE

STRALCIO PLANIMETRIA CATASTALE
Scala 1:2000

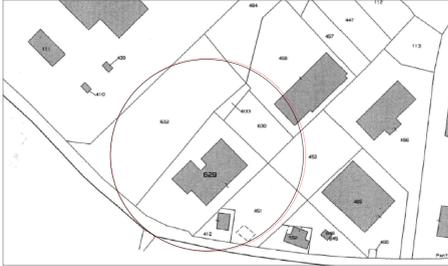


FOGLIO 4 PART. 629 - 630 - 633


STRALCIO CTR REGIONE LAZIO

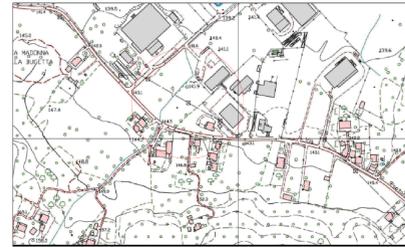

STRALCIO PTPR REGIONE LAZIO TAV.31/A

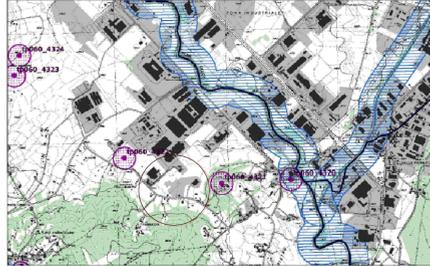


STRALCIO PTPR REGIONE LAZIO TAV.31/B

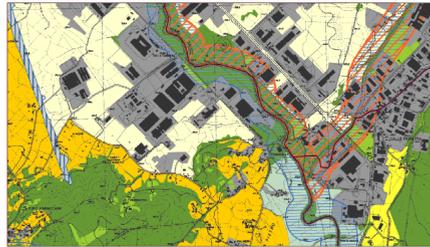

STRALCIO CTR REGIONE LAZIO
Scala 1:10000



PLANIMETRIA UBICATIVA
Scala 1:500

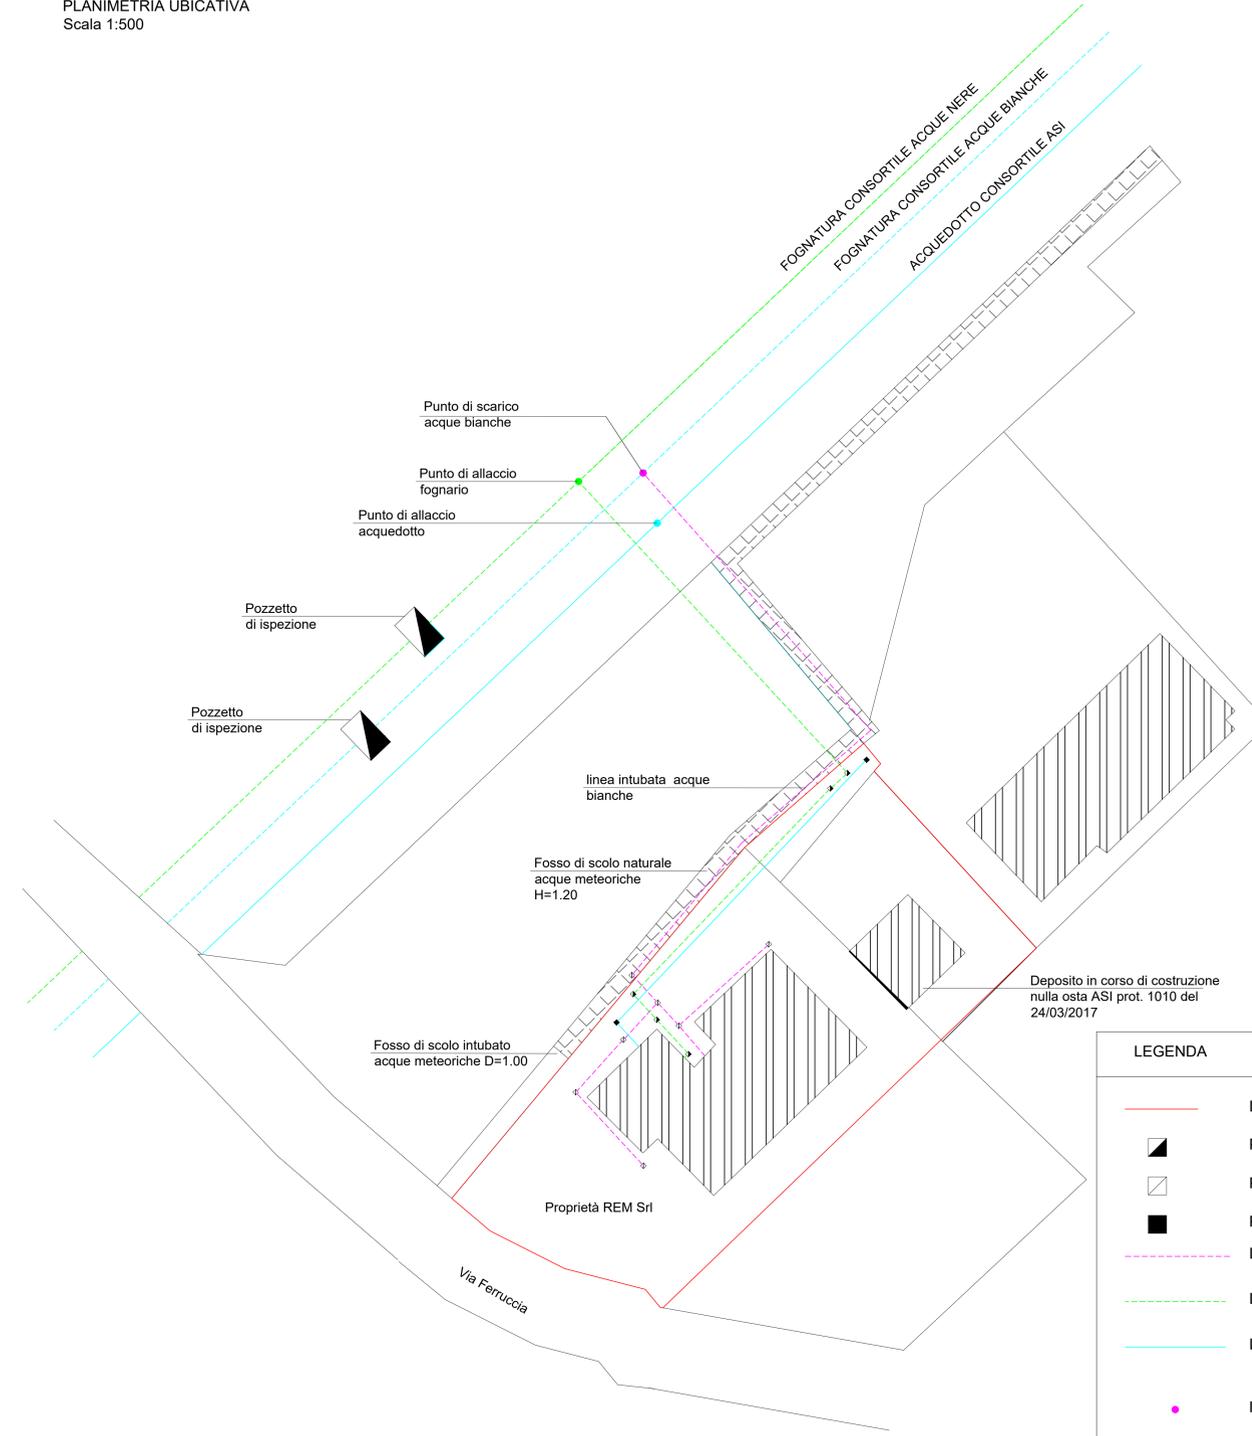

LEGENDA

- Limite di proprietà
- Pozzetto acque Nere chiuso
- Pozzetto acque bianche con griglia
- Pozzetto Acqua potabile chiuso
- Linea acque bianche
- Linea acque nere
- Linea acquedotto
- Immissione acque Bianche
- Immissione acque nere
- Allaccio acquedotto