

COMUNE DI PATRICA
(PROVINCIA DI FROSINONE)

Progetto allegato a Richiesta di rinnovo autorizzazione nr. 920 del 9/04/2018 all'utilizzo delle infrastrutture consortili di fognatura, per l'immissione delle acque reflue e/o acque di prima pioggia.

PROGETTISTA ARCHITETTONICO geom. Anna Quafisi	COMMITTENTE: Soc. R.E.M. - srl
PROGETTISTA DELLE STRUTTURE:	LOCALITA': Località Ferruccia, 16/A - 03010 Patrica (Fr) Foglio 4 part. lle 629 - 630 - 633

ELABORATO - CARTOGRAFIA GENERALE - PLANIMETRIA UBICATIVA CON PUNTI DI ALLACCIO	TAVOLA ARC-01
--	-------------------------

A termini di legge il progettista si riserva la proprietà di questo disegno con la proibizione di riprodurlo o trasferirlo a terzi senza autorizzazione scritta.	DATA FEBBRAIO 2022
--	-----------------------

AGGIORNAMENTI E NOTE	DATA	SCALA VARIE

STRALCIO PLANIMETRIA CATASTALE
Scala 1:2000




FOGLIO 4 PART. 629 - 630 - 633


STRALCIO CTR REGIONE LAZIO




STRALCIO CTR REGIONE LAZIO
Scala 1:10000

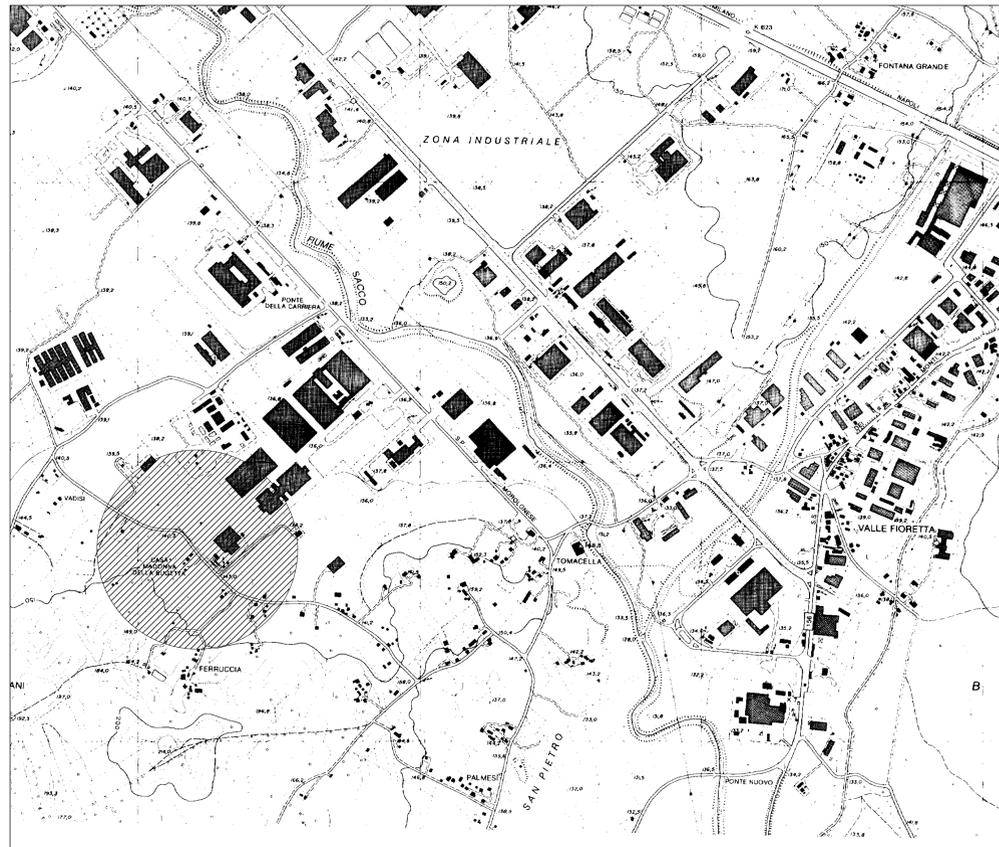

STRALCIO PTPR REGIONE LAZIO TAV.31/A

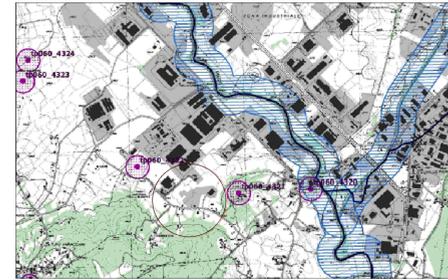

STRALCIO PTPR REGIONE LAZIO TAV.31/B

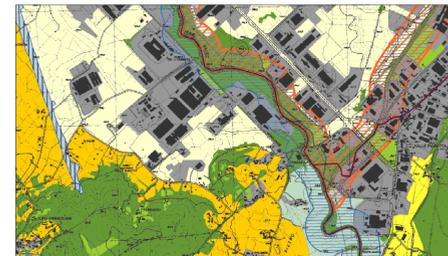

PLANIMETRIA UBICATIVA
Scala 1:500

