STRALCIO PLANIMETRIA CATASTALE
scala 1:2000

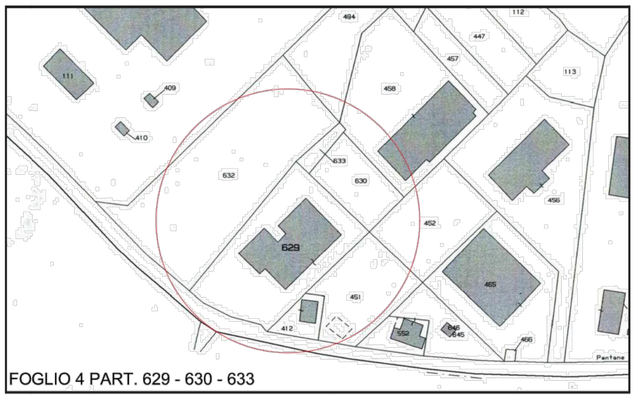

STRALCIO PTPR REGIONE LAZIO tav. 31 /a

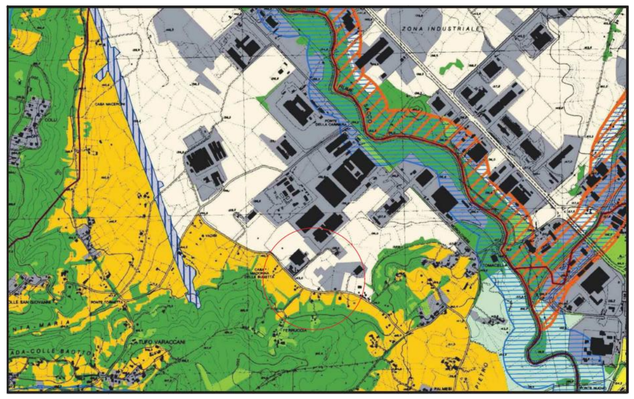

STRALCIO CTR REGIONE LAZIO

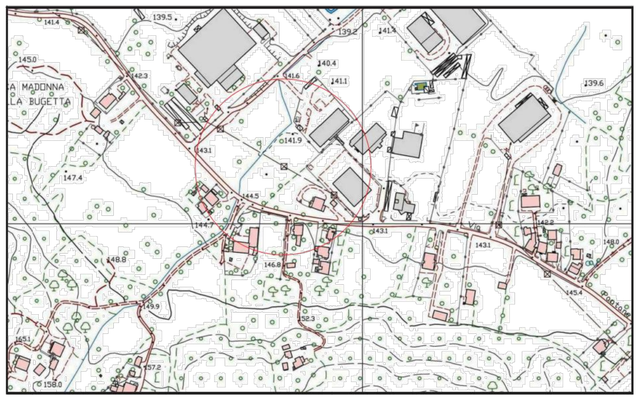

STRALCIO PTPR REGIONE LAZIO tav. 31 /b

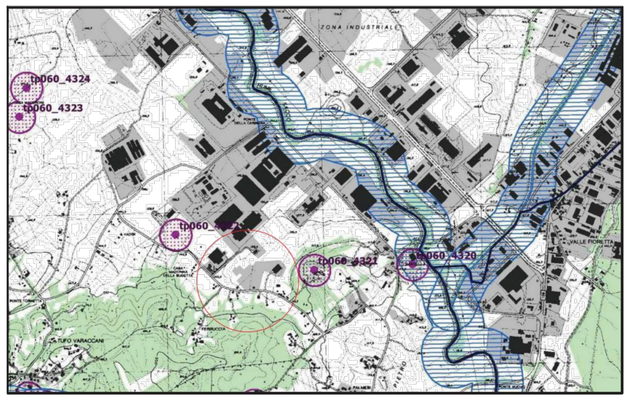

PLANIMETRIA UBICATIVA

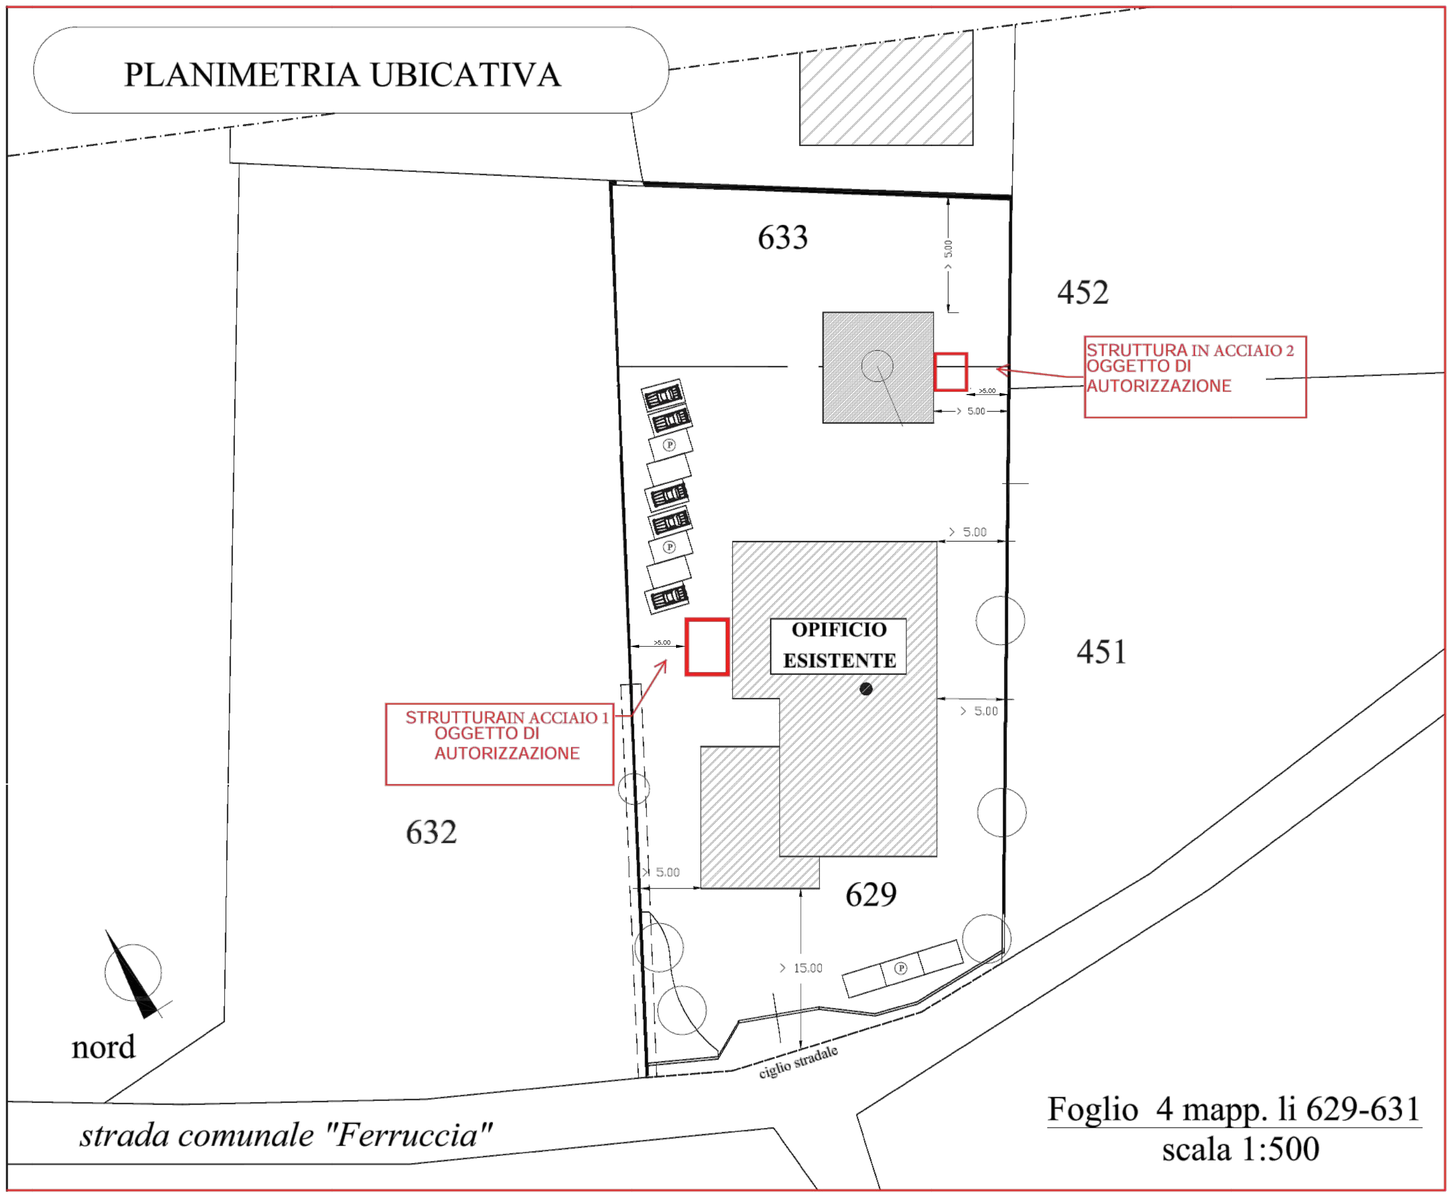

MATERIALI:

1) CONGLOMERATO CEMENTIZIO IN OPERA

1.1 TIPOLOGIA DI CONGLOMERATO CEMENTIZIO

CAMPO DI IMPIEGO	CLASSE DI ESPOSIZIONE AMBIENTALE	RAPPORTO a/c	CLASSE DI RESISTENZA	CLASSE DI CONSISTENZA	CONTENUTO MINIMO DI CEMENTO Kg/mc	TIPO DI CEMENTO	DIAMETRO INERTI
MAGRONE	XC0	-	C12/15	-	-	-	-
PLATEA DI FONDAZIONE	XC2	<=0.55	C25/30	S4	300	CEMENTO POZZOLANICO TIPO 32.5R	max. 2 cm.

CLASSE DI ESPOSIZIONE AMBIENTALE DEL CALCESTRUZZO SECONDO LE NORME UNI-EN 206-1

2) ACCIAIO PER CONGLOMERATO CEMENTIZIO ARMATO ORDINARIO

- Acciaio in barre ad aderenza migliorata B450C saldabile con Ø 26mm [fyk 450 MPa; ftk 540 MPa]; ≥ ≥
- Reti elettrosaldate con fili elementari di diametro 5 Ø 12mm ≤ ≤ [fyk 390 MPa; ftk 440 MPa];
- Per tutti gli acciai per conglomerato cementizio armato valgono le seguenti prescrizioni:

  1.15 (ft/fy)k 1.35 ≤

  dove fyk= tensione caratteristica di snervamento;

  dove ftk= tensione caratteristica di rottura;

- Sovrapposizione minima 40 diametri

3) COPRIFERRO DI PROGETTO PER LE OPERE IN C.A.

DESCRIZIONE	COPRIFERRO NOMINALE DI PROGETTO c(mm)
PLATEA DI FONDAZIONE	c 30mm

4) ACCIAIO PER CARPENTERIE METALLICHE

- Acciaio strutturale zincato S355JR
- bullodi e dadi cl 8.8 zincati

NOTA

I DETTAGLI E I PARTICOLARI RELATIVI ALLA SCALA DI ACCESSO POSSONO VARIARE IN FUNZIONE DEL FORNITORE PRESCELTO

COMUNE DI PATRICA

PROGETTO ESECUTIVO RELATIVO ALLA REALIZZAZIONE DI 2 STRUTTURE IN ACCIAIO PER IL CONTROLLO E L'ISPEZIONE DEI CAMINI A SERVIZIO DI UN OPIFICIO INDUSTRIALE

PROGETTO ESECUTIVO

Committente
R.E.M. S.R.L.

Progettazione
Ing. Stefano Bracaglia

Direzione Lavori
Geom. Anna Quafisi

ELAB. A.1

TITOLO: CARPENTERIE METALLICHE
SCALA 1:25

GIUGNO 2017

Rev	DESCRIZIONE	Data
0	EMISSIONE	28/05/2015