

SCALA DI ACCESSO 2

STRUTTURA IN ACCIAIO 2

MATERIALI:

1) CONGLOMERATO CEMENTIZIO IN OPERA

1.1 TIPOLOGIA DI CONGLOMERATO CEMENTIZIO

CAMPO DI IMPIEGO	CLASSE DI ESPOSIZIONE AMBIENTALE	RAPPORTO a/c	CLASSE DI RESISTENZA	CLASSE DI CONSISTENZA	CONTENUTO MINIMO DI CEMENTO kg/mc	TIPO DI CEMENTO	DIAMETRO INERTI
MAGRONE	XC0	-	C12/15	-	-	-	-
PLATEA DI FONDAZIONE	XC2	<=0.55	C25/30	S4	300	CEMENTO POZZOLANICO TIPO 32.5R	max. 2 cm.

CLASSE DI ESPOSIZIONE AMBIENTALE DEL CALCESTRUZZO SECONDO LE NORME UNI-EN 206-1

2) ACCIAIO PER CONGLOMERATO CEMENTIZIO ARMATO ORDINARIO

- Acciaio in barre ad aderenza migliorata B450C saldabile con Ø 26mm [fyk 450 MPa; ftk 540 MPa]; ≥ ≥
- Reti elettrosaldate con fili elementari di diametro 5 Ø 12mm ≤ ≤ [fyk 390 MPa; ftk 440 MPa];
- Per tutti gli acciai per conglomerato cementizio armato valgono le seguenti prescrizioni:
 - 1.15 (ft/fyk) 1.35 ≤
 - dove fyk= tensione caratteristica di snervamento;
 - dove ftk= tensione caratteristica di rottura;
 - Sovrapposizione minima 40 diametri

ØØPRIFERRO DI PROGETTO PER LE OPERE IN C.A.

DESCRIZIONE	COPRIFERRO NOMINALE DI PROGETTO c(mm)
PLATEA DI FONDAZIONE	c 30mm

ACCIAIO PER CARPENTERIE METALLICHE

- Acciaio strutturale zincato S355JR
- bullodi e dadi cl 8.8 zincati


NOTA

LE QUOTE DOVRANNO ESSERE VERIFICATE IN CANTIERE PRIMA DELLA REALIZZAZIONE


NOTA

I DETTAGLI E I PARTICOLARI RELATIVI ALLA SCALA DI ACCESSO POSSONO VARIARE IN FUNZIONE DEL FORNITORE PRESCELTO


PIANTA GRIGLIATI Q.TA+4.70
SCALA 1:50

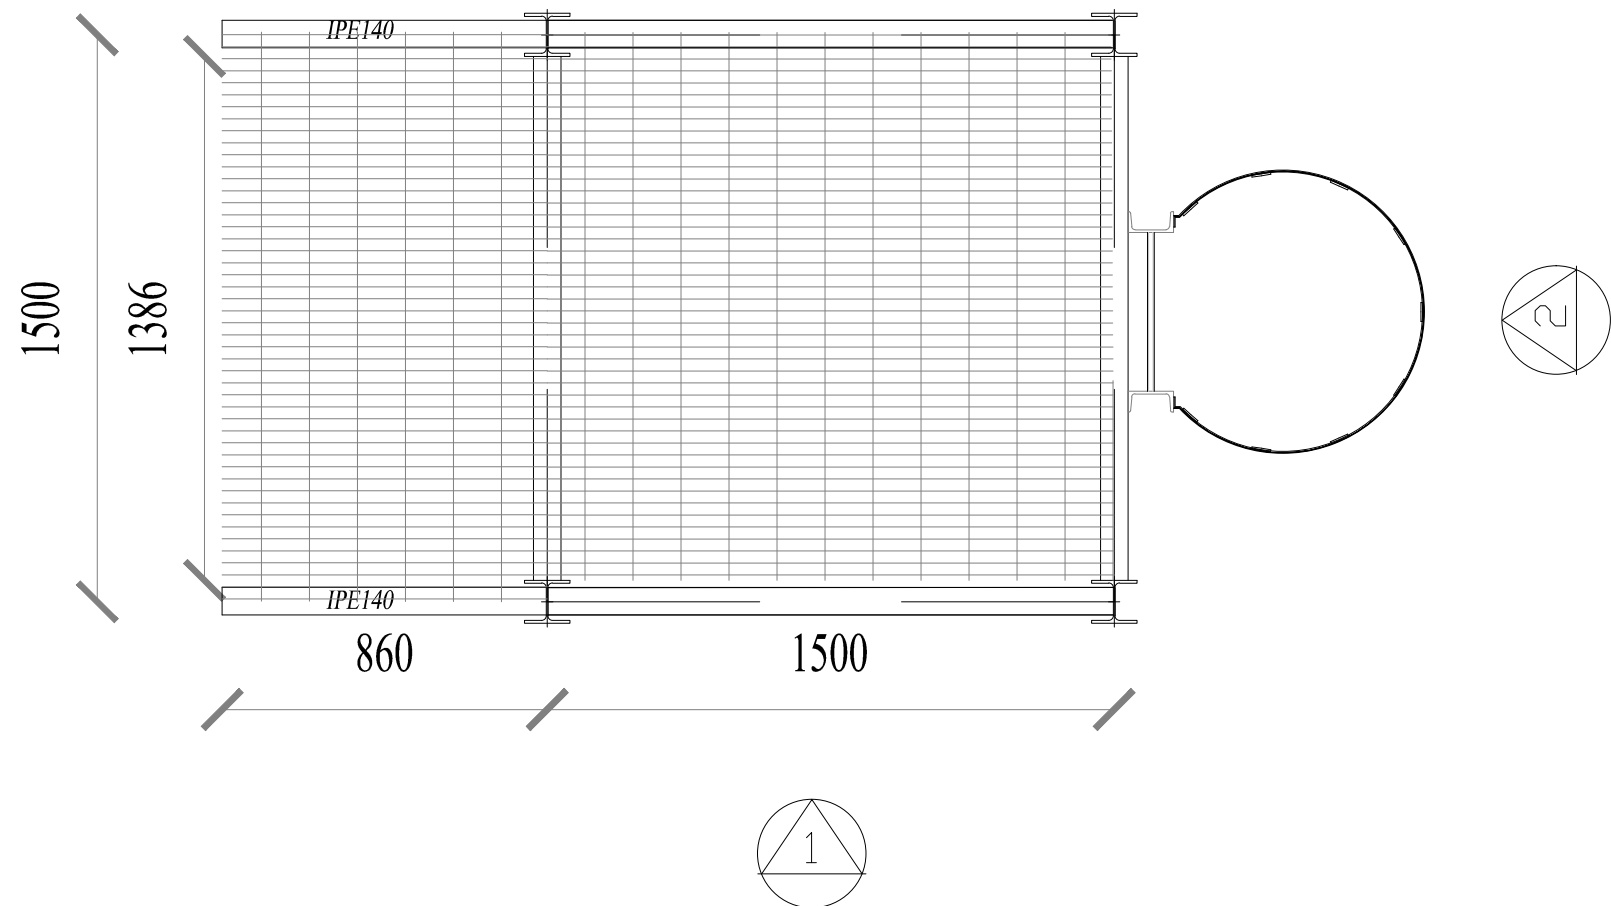



PIANTA Q.TA+2.35
SCALA 1:50

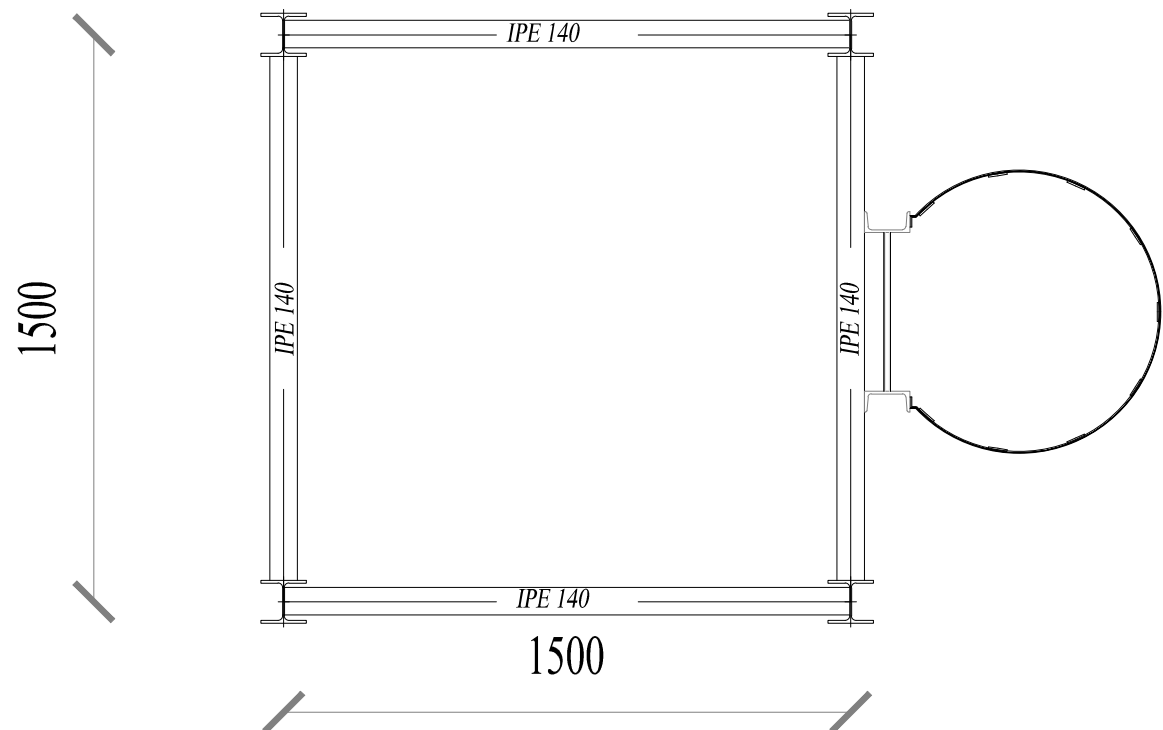

PROSPETTO 1
SCALA 1:50

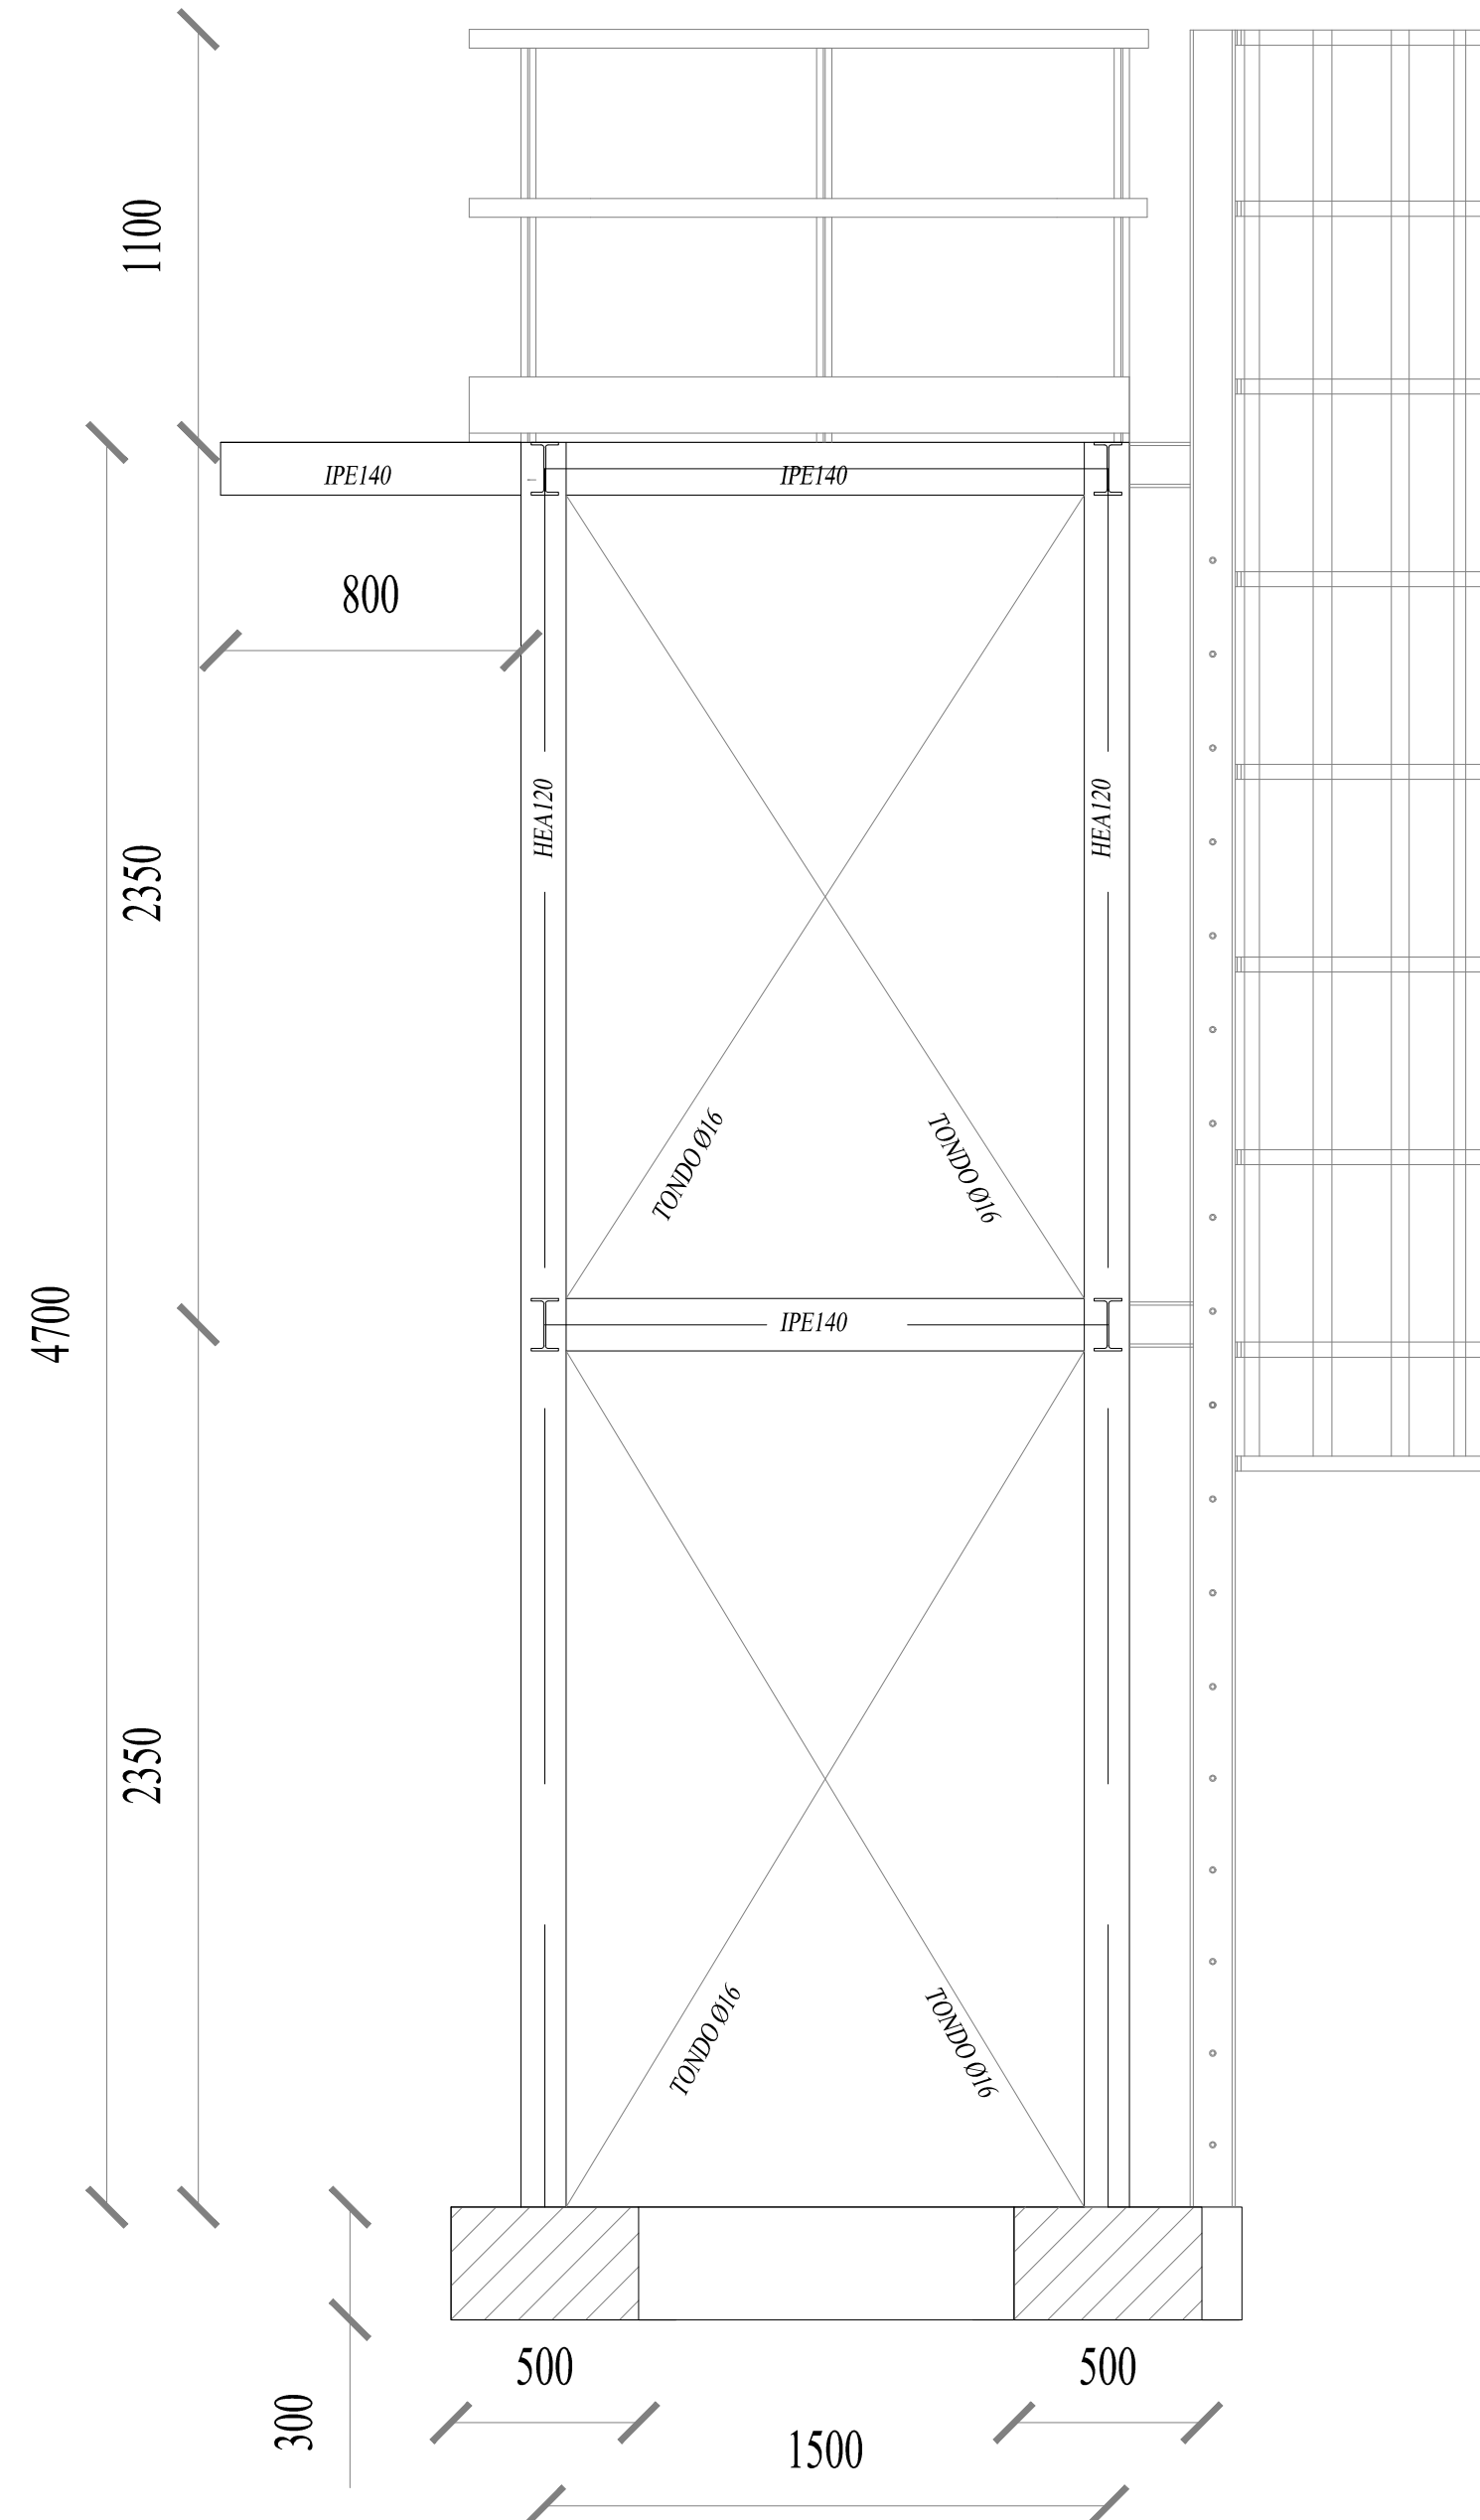

PROSPETTO 2
SCALA 1:50

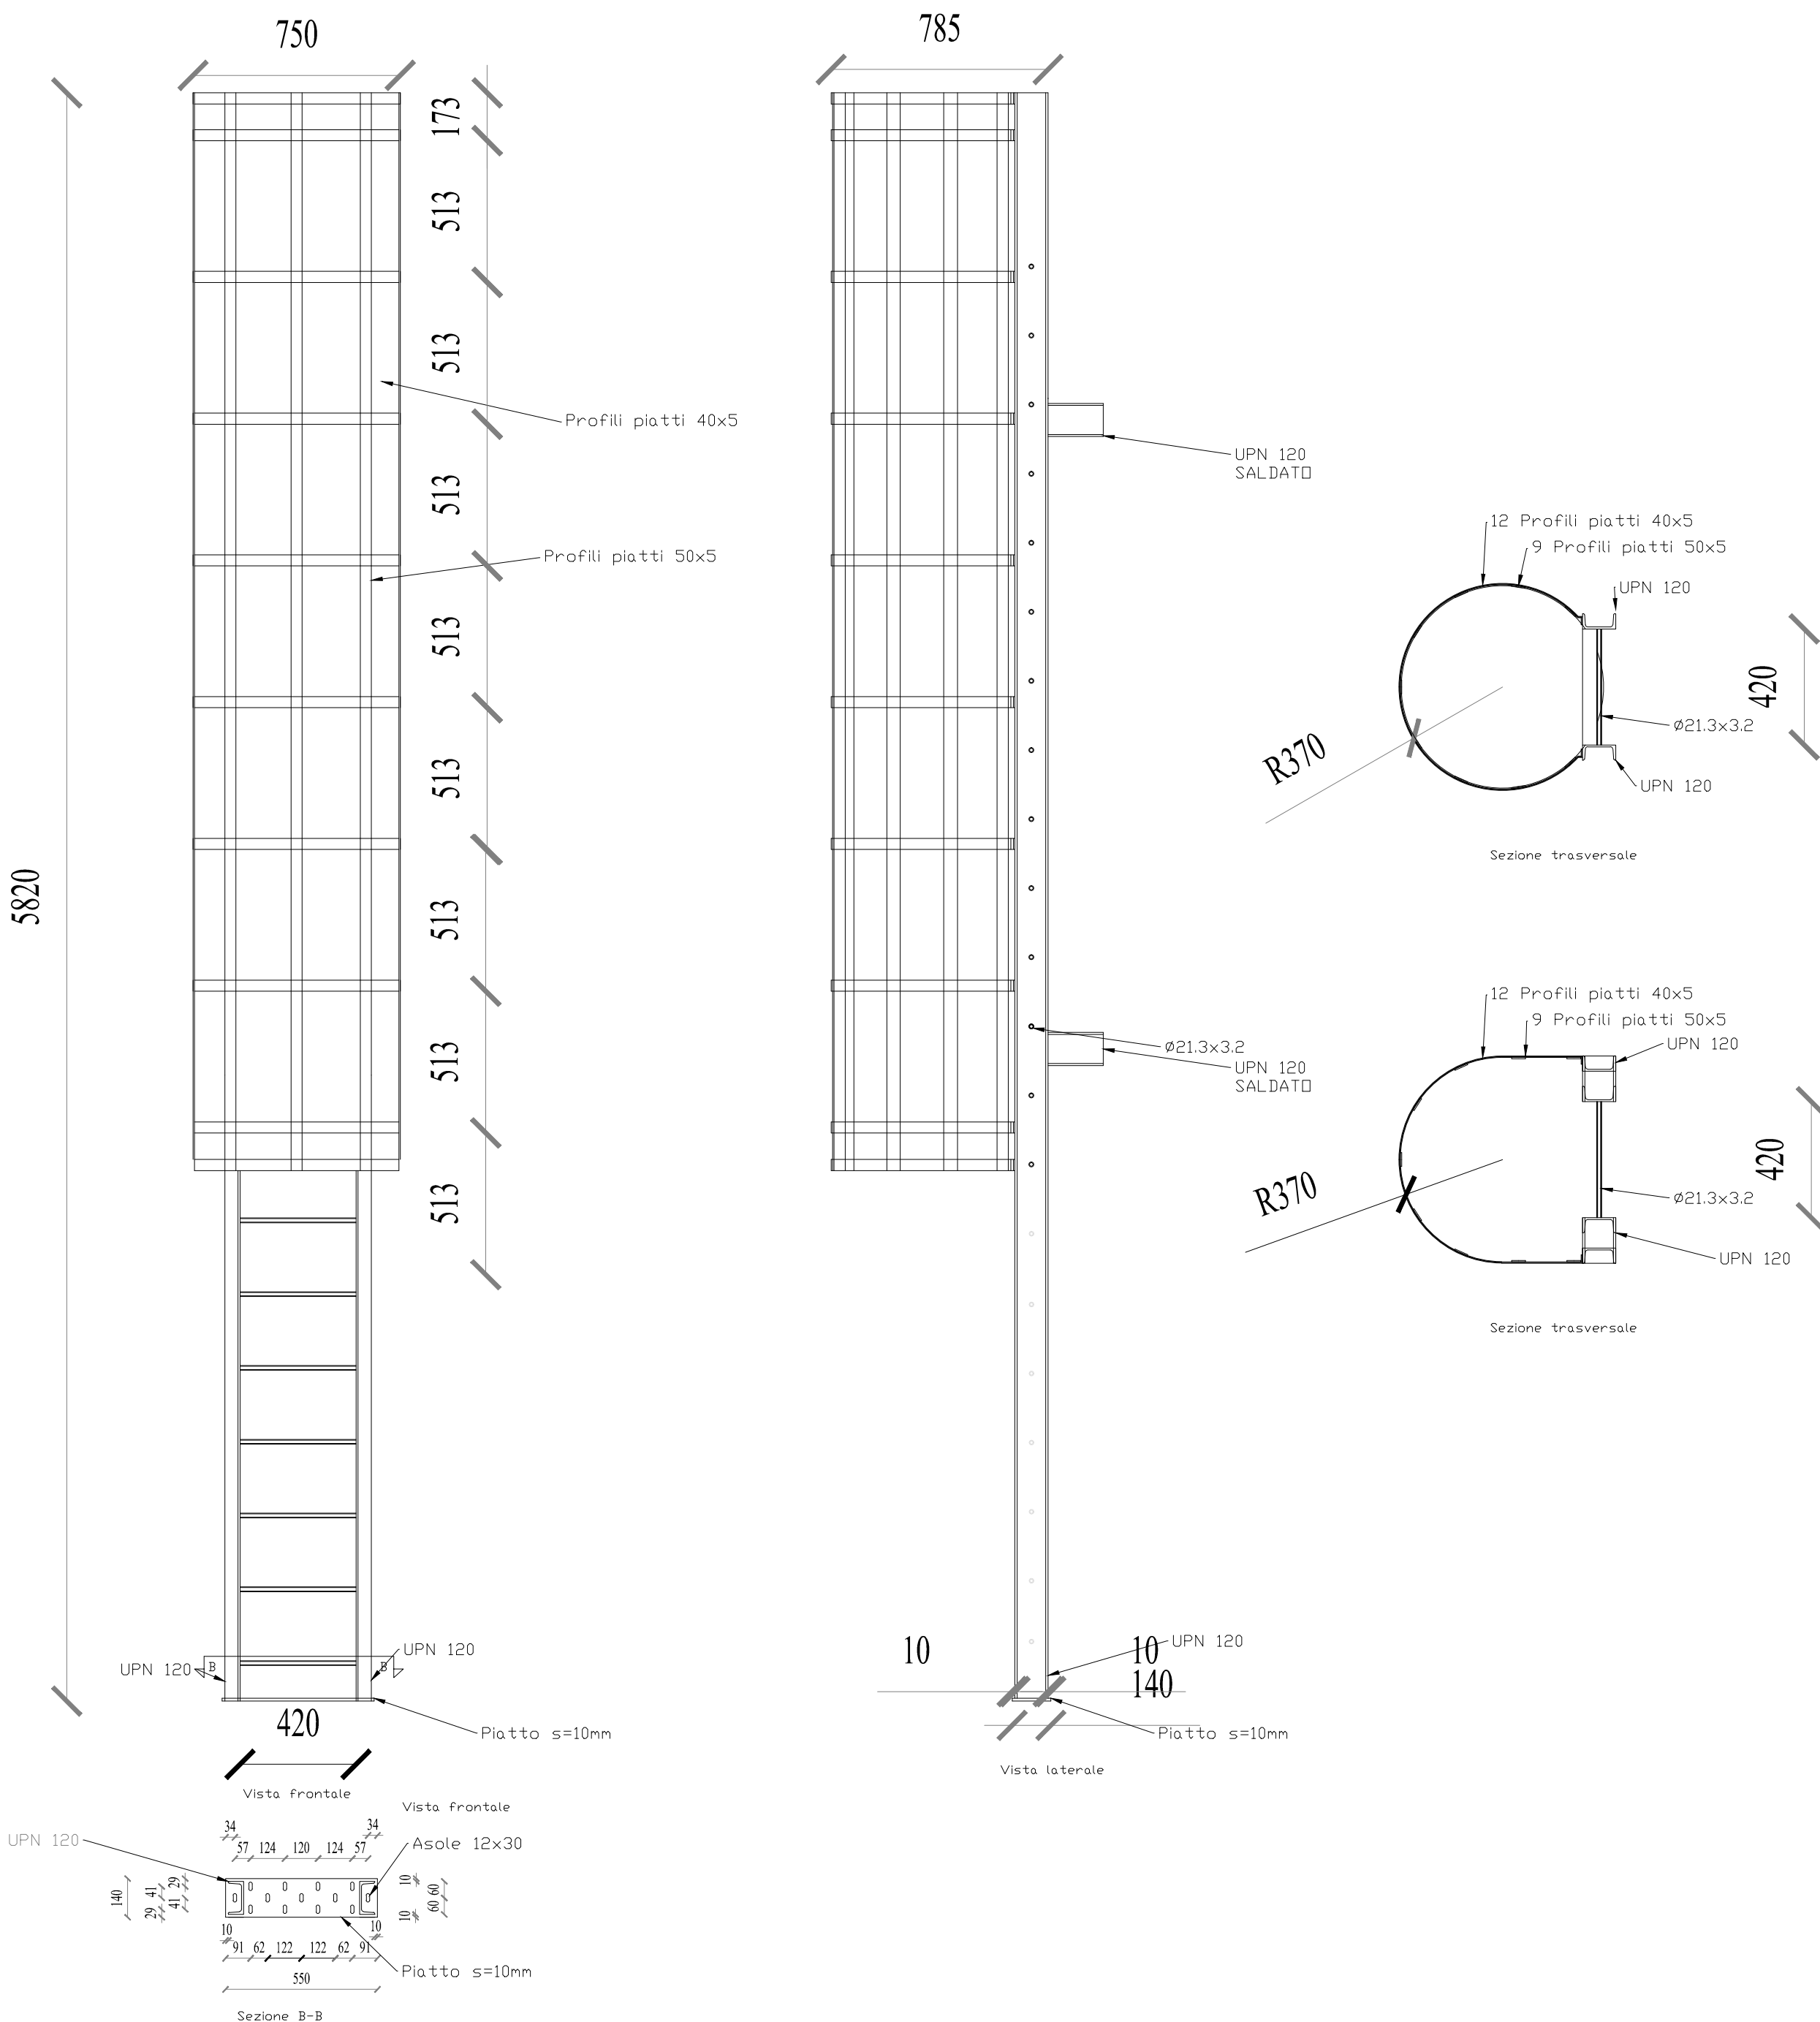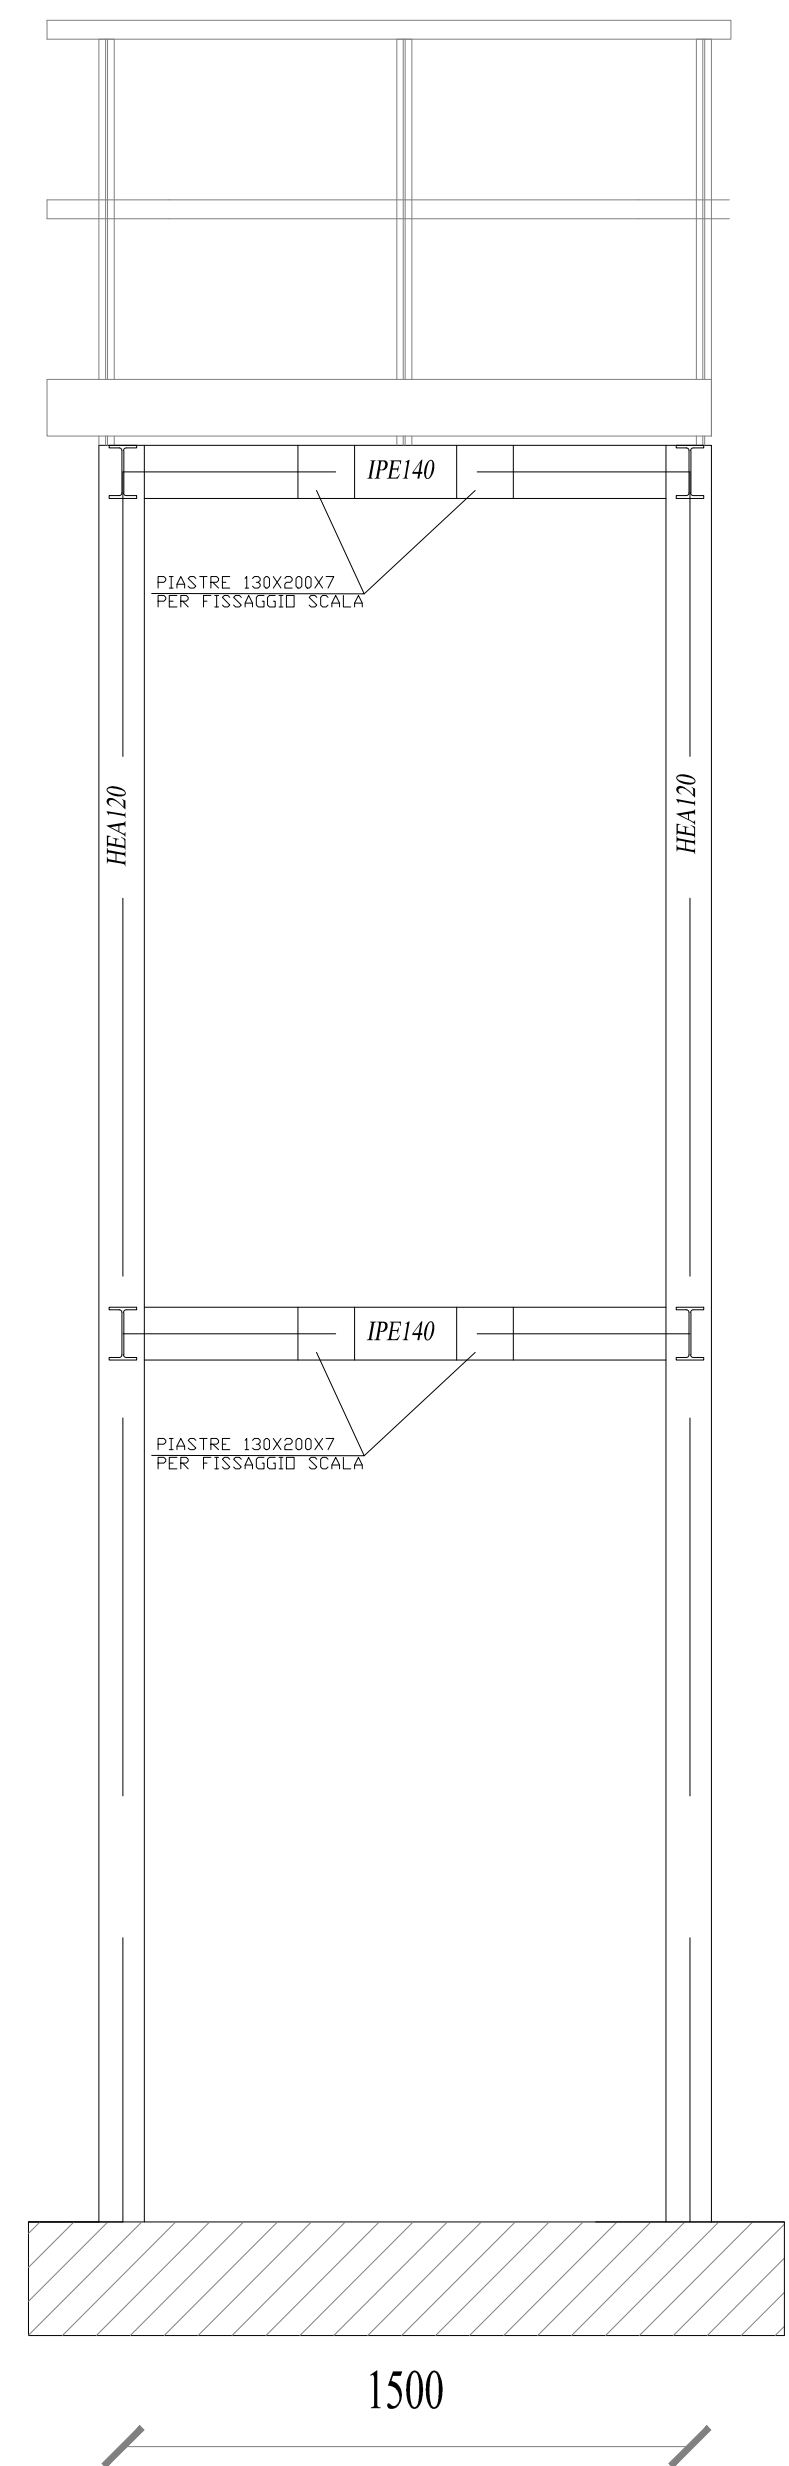

COMUNE DI PATRICA



PROGETTO ESECUTIVO RELATIVO ALLA REALIZZAZIONE DI 2
STRUTTURE IN ACCIAIO PER IL CONTROLLO E L'ISPEZIONE
DEI CAMINI A SERVIZIO DI UN OPIFICIO INDUSTRIALE

PROGETTO ESECUTIVO



Committente: R.E.M. S.R.L. Progettazione: Ing. Stefano Bracaglia Direzione Lavori: Geom. Antonio Evangelisti

ELAB. A.2 TITOLO: CARPENTERIE METALLICHE STRUTTURA 2 SCALA 1:50 GIUGNO 2017

Rev	DESCRIZIONE	Data
0	EMISSIONE	28/05/2015