SCALA DI ACCESSO 1

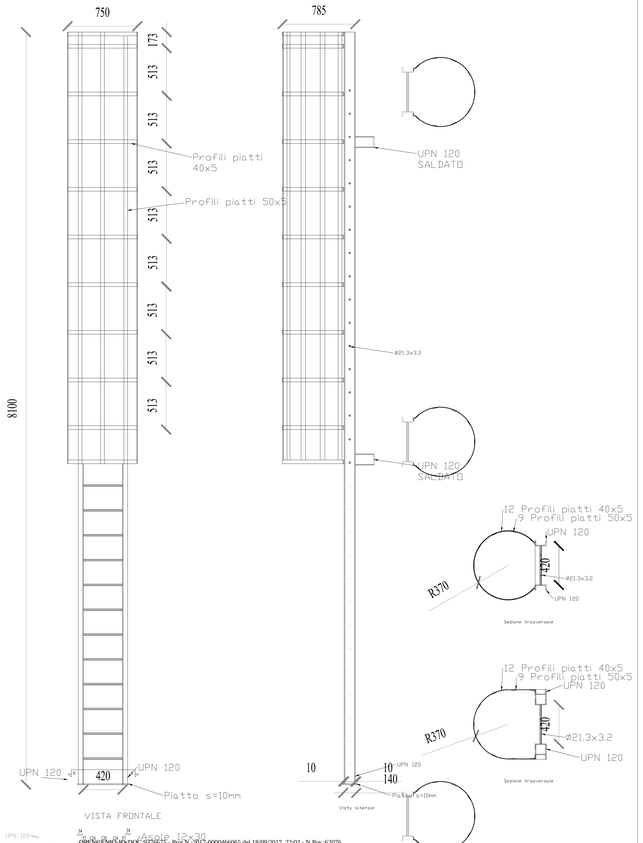

OPENGEONIO-DOC-9376675 - PROCN.2017-0000466065 del 18/09/2017 22:02 - N.Pos.:62076
Copia conforme ai documenti digitali pag.1 di 1 La copia originale è conservata presso l'archivio digitale della Regione Lazio
Documento firmato digitalmente ai sensi artt. 20, 21 e 24 del D.Lgs 82/05 e s.m. e i. da:
Bracaglia stefano(Progettista delle strutture)bracaglia stefano(Delegato)Quafisi Anna(Progettista architettonico)Quafisi Anna(Direttore dei Lavori)

STRUTTURA IN ACCIAIO 1

PROSPETTO 1
SCALA 1:50

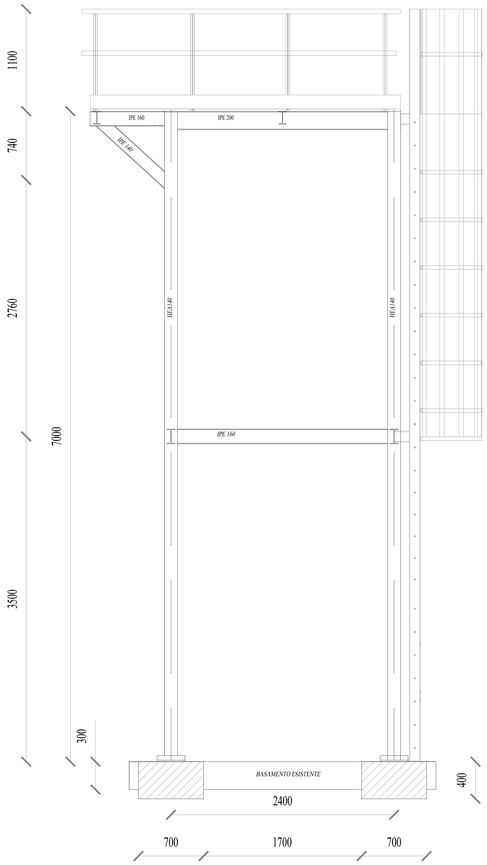

PROSPETTO 2
SCALA 1:50

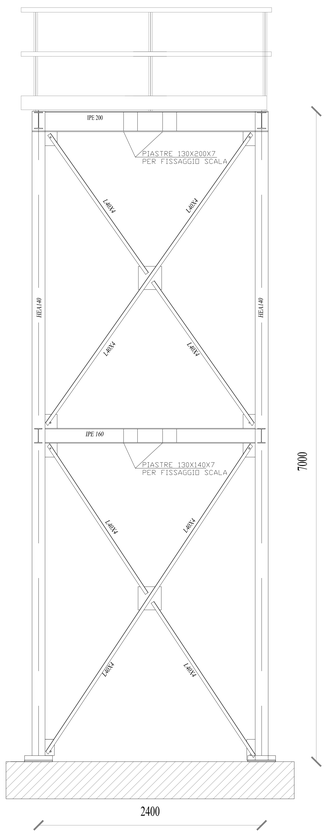

PIANTA GRIGLIATI Q.TA+7.00
SCALA 1:50

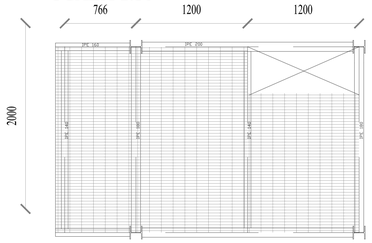

PIANTA Q.TA+7.00
SCALA 1:50

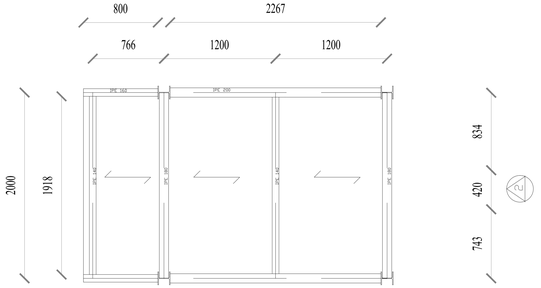

PIANTA Q.TA+3.5
SCALA 1:50

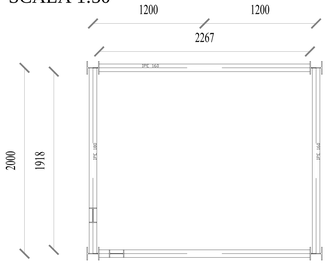

MATERIALI:

1) CONGLOMERATO CEMENTIZIO IN OPERA

1.TIPOLOGIA DI CONGLOMERATO CEMENTIZIO

CAMPO DI IMPIEGO	CLASSE DI ESPOSIZIONE AMBIENTALE	RAPPORTO a/c	CLASSE DI RESISTENZA	CLASSE DI CONSISTENZA	CONTENUTO MINIMO DI CEMENTO Kg/m	TIPO DI CEMENTO	DIAMETRO INERTI
MAGRONE	XC0	-	C12/15	-	-	-	-
PLATEA DI FONDAZIONE	XC2	<=0.55	C25/30	S4	300	CEMENTO POZZOLANICO TIPO 32.5R	max. 2 cm.

CLASSE DI ESPOSIZIONE AMBIENTALE DEL CALCESTRUZZO SECONDO LE NORME UNI-EN 206-1

2) ACCIAIO PER CONGLOMERATO CEMENTIZIO ARMATO ORDINARIO

- Acciaio in barre ad aderenza migliorata B450C saldabile con Φ 26mm [fyk 450 MPa; ftk 540 MPa];
- Reti elettrosaldate con fili elementari di diametro 5 Φ 12mm [fyk 450 MPa; ftk 440 MPa];
- Per tutti gli acciai per conglomerato cementizio armato valgono le seguenti prescrizioni:
  1.15 ≤ ftk/fyk ≤ 1.35
  dove fyk= tensione caratteristica di snervamento;
  dove ftk= tensione caratteristica di rottura;
- Sovrapposizione minima 40 diametri

3) COPRIFERRO DI PROGETTO PER LE OPERE IN C.A.

DESCRIZIONE	COPRIFERRO NOMINALE DI PROGETTO c(mm)
PLATEA DI FONDAZIONE	c ≥ 30mm

4) ACCIAIO PER CARPENTERIE METALLICHE

- Acciaio strutturale zincato S355JR
- bullodi e dadi cl 8.8 zincati

NOTA
LE QUOTE DOVRANNO ESSERE VERIFICATE IN CANTIERE PRIMA DELLA REALIZZAZIONE

NOTA
I DETTAGLI E I PARTICOLARI RELATIVI ALLA SCALA DI ACCESSO POSSONO VARIARE IN FUNZIONE DEL FORNITORE PRESCELTO

COMUNE DI PATRICA

PROGETTO ESECUTIVO RELATIVO ALLA REALIZZAZIONE DI 2 STRUTTURE IN ACCIAIO PER IL CONTROLLO E L'ISPEZIONE DEI CAMINI A SERVIZIO DI UN OPIFICIO INDUSTRIALE

PROGETTO ESECUTIVO

Committente	Progettazione	Direzione Lavori
R.E.M. S.R.L.	Ing. Stefano Bracaglia	Geom. Antonio Evangelisti

ELAB. A.3

GIUGNO 2017

TITOLO: CARPENTERIE METALLICHE STRUTTURA 1
SCALA 1:50

Rev	DESCRIZIONE	Data
0	EMISSIONE	28/05/2019