

AI FINI DELLE INTERFERENZE DI SICUREZZA NELLE AREE DI LAVORO INDICATA IN PLANIMETRIA, SI INFORMA LA SOCIETA' **R.E.M SRL** SUI RISCHI PRESENTI NELL'AREA DI LAVORO DURANTE LA MANUTENZIONE ELETTROMECCANICA GENERATORE 1 SU TRIGENERATORE

- **Mezzi in movimento** carrelli elevatori, Rumore , spigoli vivi , cadute dall'alto , personale interno ed esterno addetto ad altre opere .
- Pertanto si invita codesta ditta nell'informare il suo personale dipendente : sui rischi sopra nominate a cui possono essere fonte d' infortunio , nel segregarsi l'area di lavoro con nastro segnaletico di sicurezza e/o cartellonistica, il lavoro potrà dare inizio soltanto con la presenza del Responsabile Interno Sigr. Lacorcchia , il personale deve rispettare le norme antinfortunistiche senza compromettere la sicurezza propria e quella di altre persone presenti nell'area di lavoro rispettando le modalità operative emanate dal Responsabile sopra citato.
- E' Fatto divieto tassativo operare sotto carichi sospesi durante la movimentazione di corpi mecc.
- E' Fatto obbligo al personale l'uso di DPI (tappi auricolari guanti , scarpe antinf, elmetto copricapo, cinture di sicurezza , ed attrezzatura idonea conforme alla norma CE per l'attività da Svolgere.
- **Uso del Tesserino di riconoscimento esposto al petto**
- E' Fatto obbligo al personale informare costantemente i Responsabile interno Lacorcchia e su eventuali spostamenti dal luogo di lavoro assegnato ,su anomalie di sicurezza e salute a cui possono essere fonte di rischio nell'attività da svolgere e sul completamento dell'opera affidata.
- In caso di evacuazione :seguire i percorsi interni ed uscire dalle porte d'emergenza per arrivare su uno dei punti di raccolta evidenziati in planimetria .
- E' fatto divieto tassativo al personale utilizzare attrezzature e mezzi di lavoro di proprietà Vibac senza previa autorizzazione dei Responsabili Interni Sig. Lacorcchia Michele , Guarascio Francisco , dopo aver preso atto al patentino di abilitazione per il mezzo richiesto.
- E' fatto divieto al personale ostruire da materiale di manutenzione i percorsi e uscite d'emergenza
- E fatto divieto al personale compiere operazioni e/o manovre diverse da quelle assegnate -E' Fatto divieto al personale fumare nell'area di lavoro , usare fiamme libere aree con presenza (tubazioni gas, olio , gasolio, polveri di polipropilene)
- E' fatto divieto abbandonare i rifiuti prodotti all'interno ed all'esterno dello stabilimento occorre servirsi degli appositi scarrabili posti all'esterno Etichettati per tipologia di rifiuto.

PER PRESA VISIONE
LA DITTA

MISS Atto
L'Amministratore Unico
Katia Valledona

VIBAC S.p.A.
Alfredo NUROCASO
Resp. Servizio Prevenzione e Protezione
23/07/2024

PLANIMETRIA LOTTO VIBAC Spa - zona ASI di Grumento N. (PZ) SCALA 1: 1.000

AMMINISTRAZIONE


- 1 - INGRESSO - RECEPTION
- 2 - UFFICI TECNICI
- 3 - SPOGLIATOI - REFETTORIO
- 4 - AMMINISTRAZIONE (primo piano)
- 5 - LABORATORIO

MAGAZZINI

- 6 - CARICAMENTO LINEE ESTRUSIONE
- 7 - MAGAZZINO MATERIALI AUSILIARI
- 8 - MAGAZZINO PRODOTTI FINITI
- 9 - IMBALLO FILM METALLIZZATO

LINEE DI PRODUZIONE

- 10 - PRODUZIONE LINEA 5 DORNIER
- 11 - PRODUZIONE LINEA 4 BRUKNER
- 12 - SALA CONTROLLO PRODUZIONE
- 13 - POLMONE BOBINE MADRI
- 14 - TAGLIERINA FILM NEUTRO GOEBEL
- 15 - N° 2 TAGLIERINE ATLAS FILM NEUTRO
- 16 - AREA IMBALLO FILM NEUTRO
- 17 - REPARTO METALLIZZATORI
- 18 - MAGAZZINO BOBINE PER METALLIZZAZIONE
- 19 - RIGRANULAZIONE
- 20 - NAVETTA BOBINE MADRI - TAGLIERINE
- 21 - PRERISCALDAMENTO GRANULO

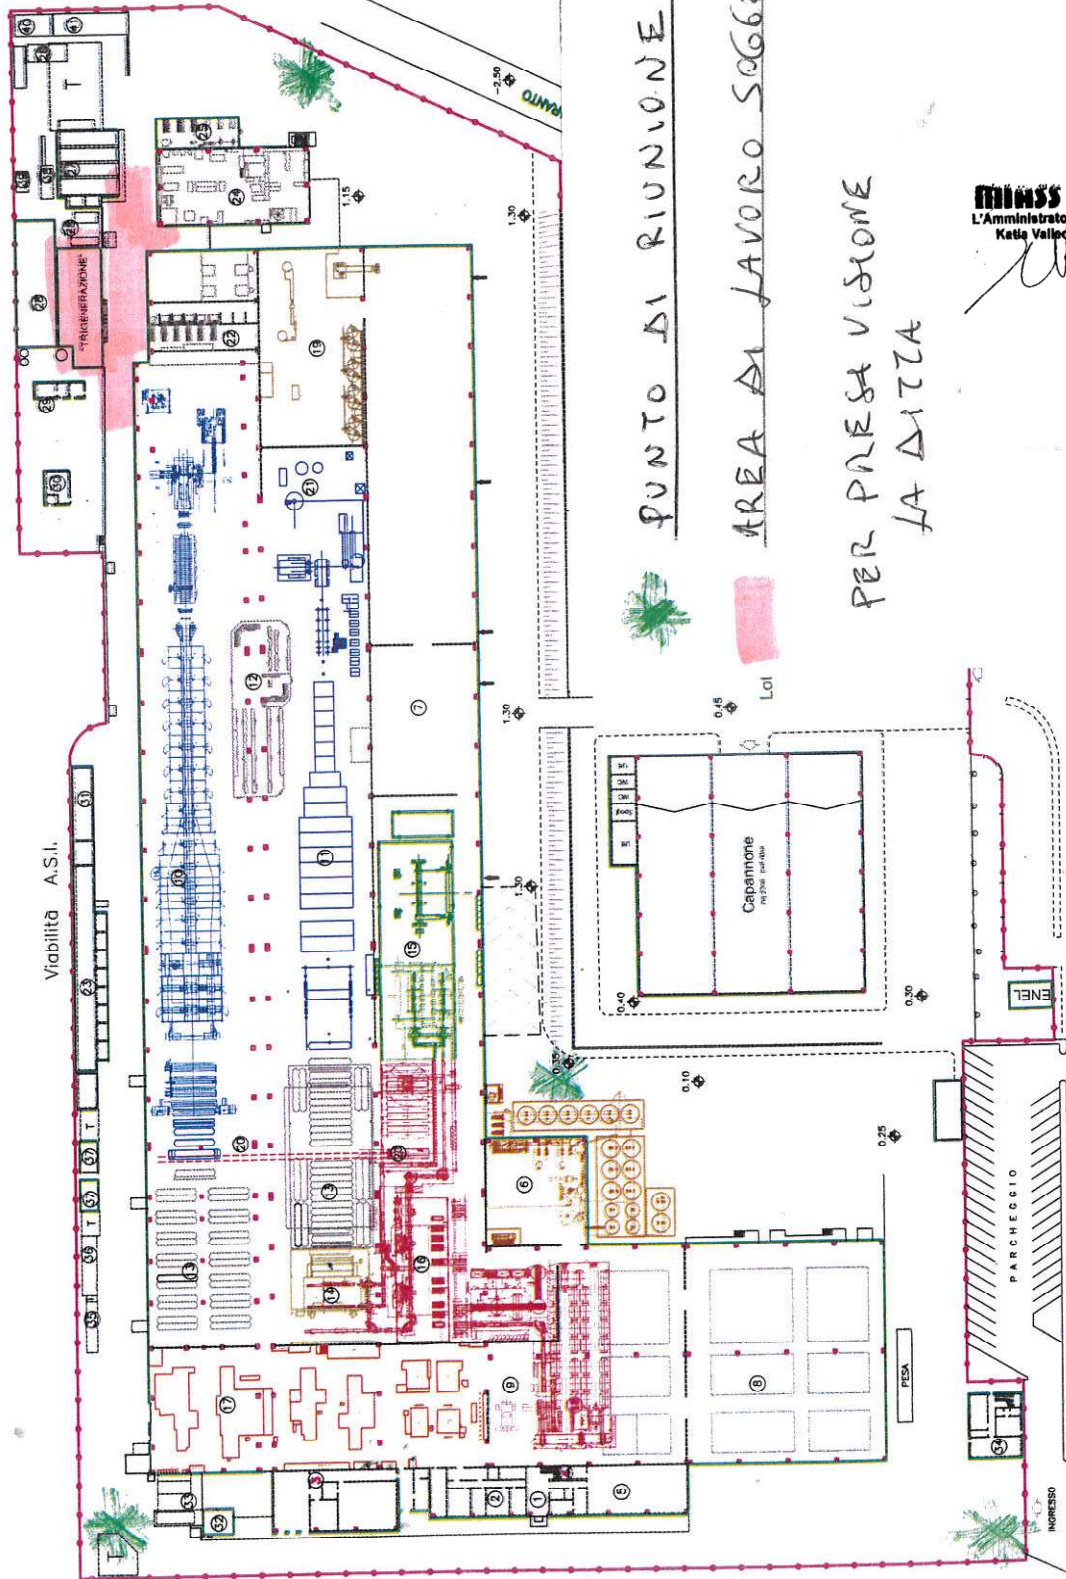

PUNTO DI RIUNIONE IN CASO DI EVACUAZIONE

AREA DI LAVORO SOGGETTA AD INTERFERENZE

PER PRESA VISIONE
LA DITTA

TRUSS
L'Amministratore Unico
Katia Valledonna

VIBAC
S.p.A.
Società a partecipazione paritetica
Resp. Servizio Prevenzione e Protezione
23/07/2024