LEGENDA: SIMBOLO / DEFINIZIONE					
	ESTINTORE PORTATILE		USCITE DI SICUREZZA		PERCORSO VIA D'USCITA VERSO IL BASSO
	PULSANTE MANUALE DI SEGNALAZIONE INCENDIO		QUADRI ELETTRICI		PERCORSO VIA D'USCITA ORIZZONTALE

R.E.M. srl
via Ferruccia, - Patrica (FR)

Dasa-Rägister
EN ISO 9001:2008
IQ-0310-05

Oggetto TAVOLA:
PLANIMETRIA CON PERCORSI D'ESODO
e IMPIANTI DI PROTEZIONE ANTINCENDIO

data: 20.04.2010

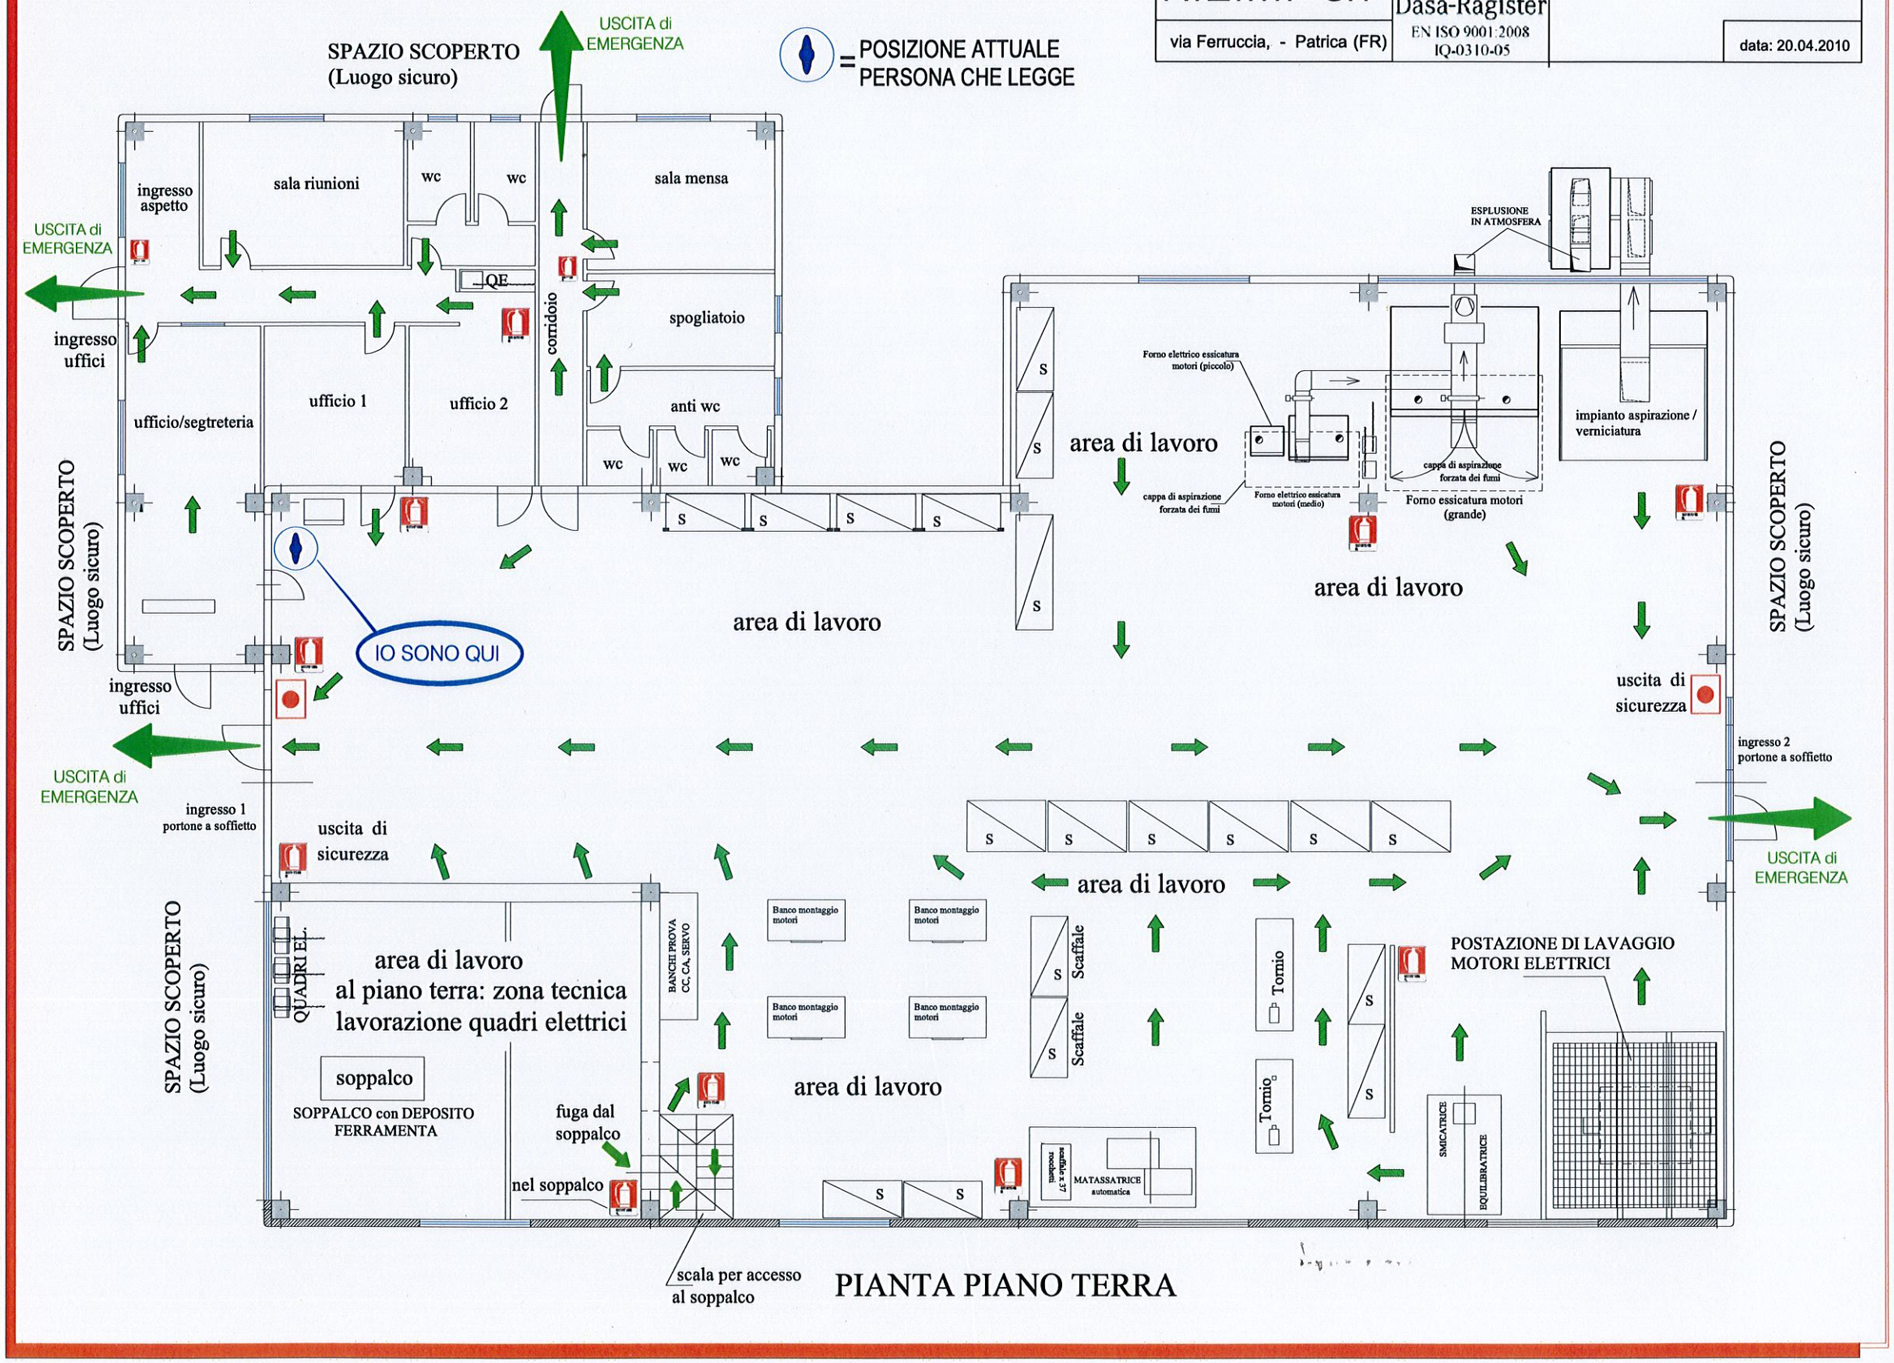

PIANTA PIANO TERRA