


19 18 17 16 15 14 13 12 11 10 9 8 7

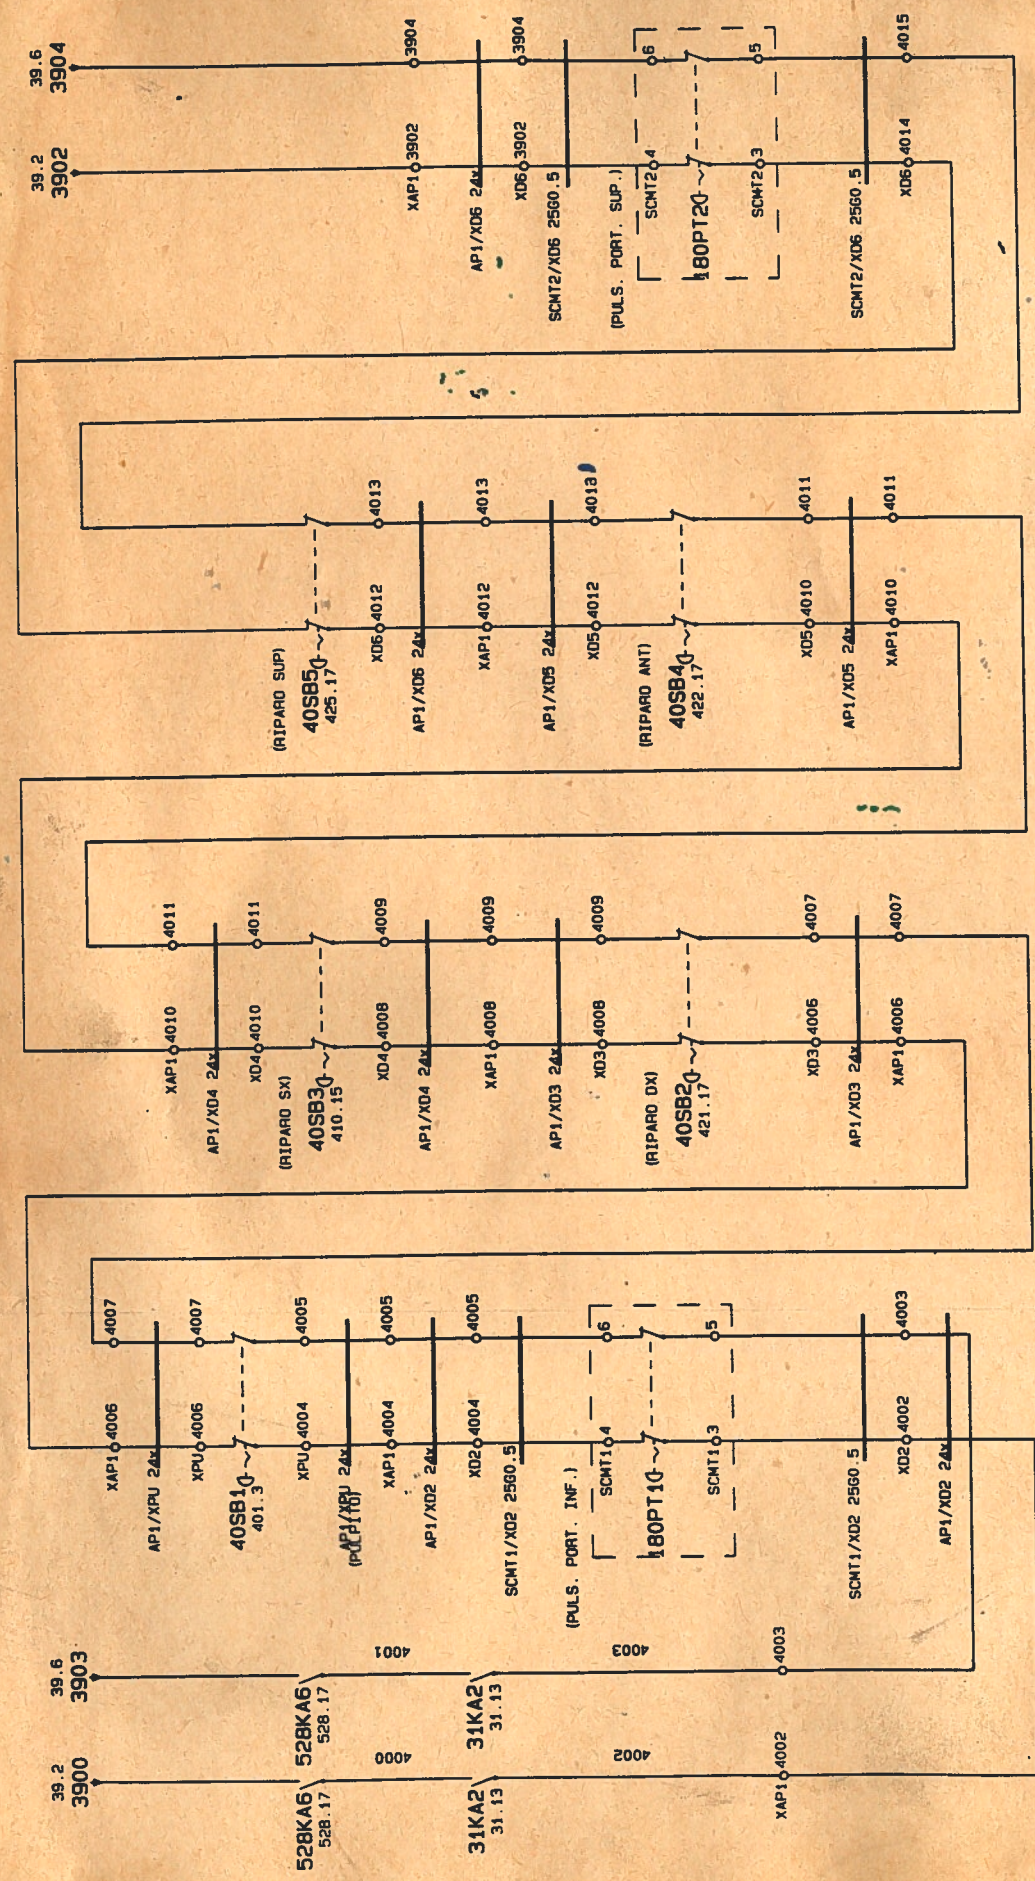

PULSANTI
EMERGENZA

PULSANTI
EMERGENZA

PULSANTI
EMERGENZA

PULSANTI
EMERGENZA

Precede Foglio 39		Main Contractor: SIEMENS S.p.A.		Segue Foglio 45	
AUTORIZAZIONE VERBALE DI APPROVAZIONE O COMUNICAZIONE A TERZI SENZA AUTORIZZAZIONE SCRITTA	Dis	DISEGNO N.	MACCHINA	DESCRIZIONE	COMMESSA N.
	S.D.A.	436.50.00		MAGAZZINO INTEROPERAZIONALE	1/0190
	DATA	28.Gen.1998		CIRCUITO EMERGENZE	CLIENTE F.M.A. PRATO LA SERRA
				Gr.	4000