


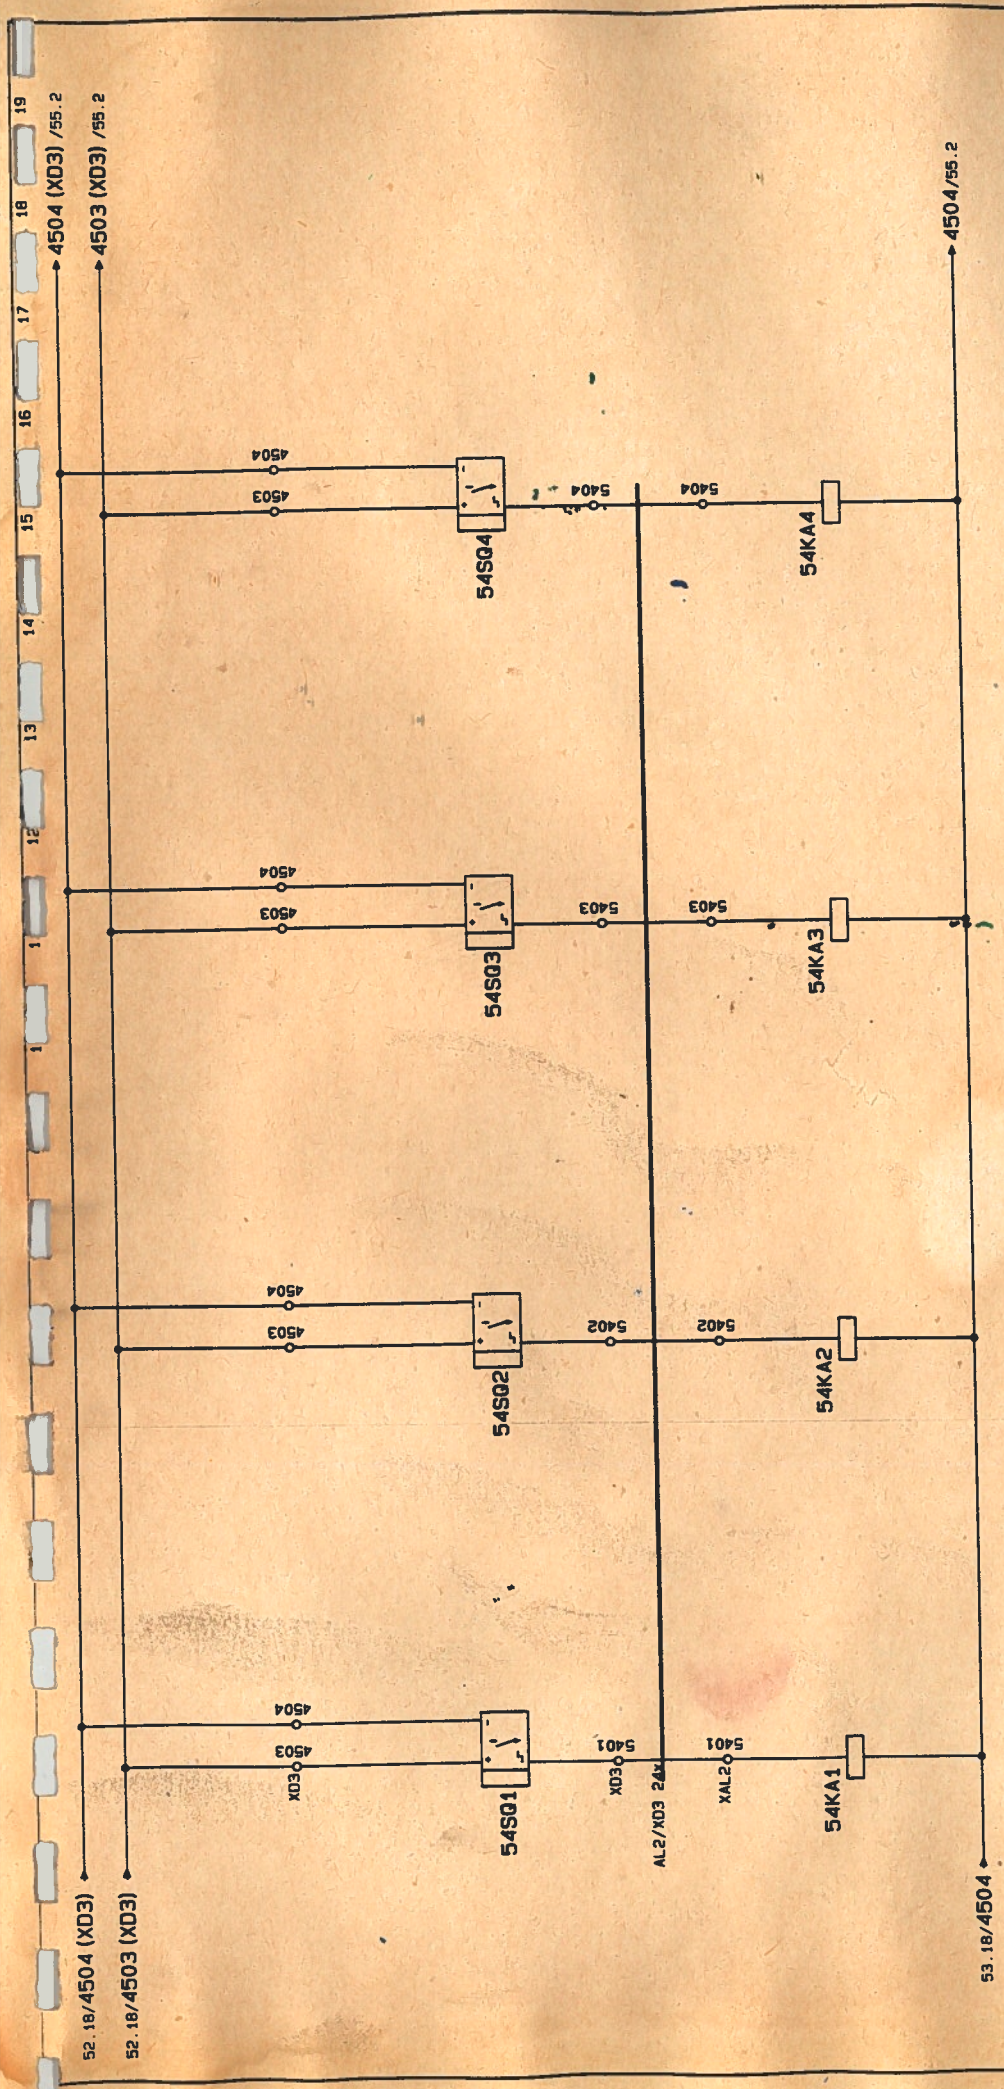

420.9
538.9

BLOCCO 1
CHIUSO

420.7
538.7

BLOCCO 1
APERTO

420.5
538.5

DOSATORE
CHIUSO

420.3
538.3

DOSATORE
APERTO

Precede Foglio 53		Main Contractor: SIEMENS S.p.a.		Segue Foglio 55			
 AUTOMAZIONI VISTATA LA RIPRODUZIONE O COMUNICAZIONE A TERZI SENZA AUTORIZZAZ. SCRITTA	Dis.	S.D.A.	DISSEGNO N. 436.50.00 STD.	MACCHINA	DESCRIZIONE	CONNESSA N.	Fg. n.
	DATA						
			MAGAZZINO INTEROPERAZIONALE		CLIENTE	1/0190	54
			BASAMENTO MOTORE		F.M.A. PRATOLA SERRA	Gr.	4000
					BLOCCHI		