


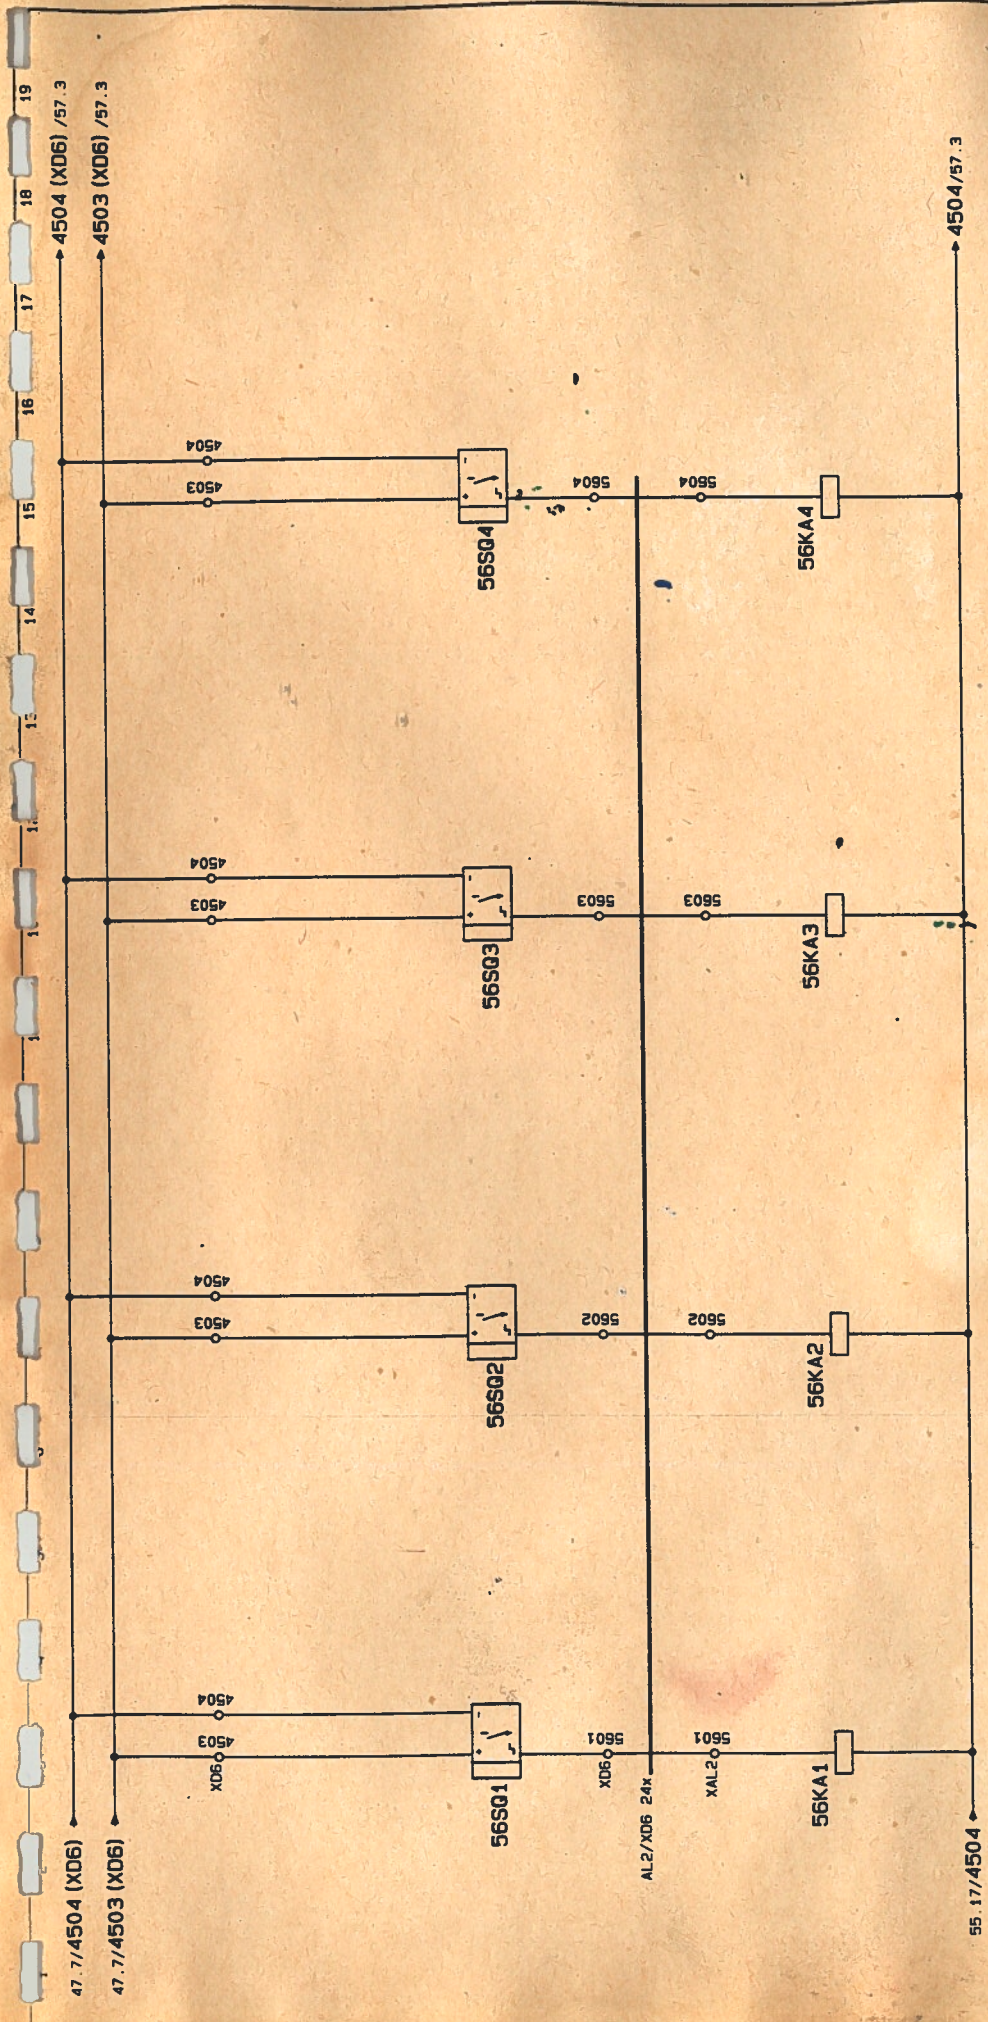

426.3 540.3  
 BARRA DI TRASLAZIONE ALTA

426.5 540.5  
 BARRA DI TRASLAZIONE BASSA

426.7 540.7  
 BARRA DI TRASLAZIONE AVANTI

426.9 540.9  
 BARRA DI TRASLAZIONE INDIETRO

BARRA DI TRASLAZIONE SUPERIORE

|                                                                                          |               |                                 |                                                          |                      |        |
|------------------------------------------------------------------------------------------|---------------|---------------------------------|----------------------------------------------------------|----------------------|--------|
| Precede Foglio 55                                                                        |               | Main Contractor: SIEMENS S.p.A. |                                                          | Segue Foglio 57      |        |
| AUTOMAZIONI<br>VEDI LA SCHEDA<br>O COMUNICAZIONE<br>A TERZI SENZA<br>AUTORIZZAZ. SCRITTA | Dis           | Disegno N.                      | DESCRIZIONE                                              | COMMESSA N.          | Fg. n. |
|                                                                                          | S.D.A.        | 436.50.00                       | MAGAZZINO INTEROPERAZIONALE<br>DI INTRODUZIONE SUPERIORE | 1/0190               | 56     |
| DATA                                                                                     | 28. Gen. 1998 | STD.                            | CONTROLLO FC BATA                                        | CLIENTE              | d1     |
|                                                                                          |               |                                 |                                                          | F.M.A. PRATOLA SERRA | 4000   |
|                                                                                          |               |                                 |                                                          |                      | Gr.    |

Modifiche: