


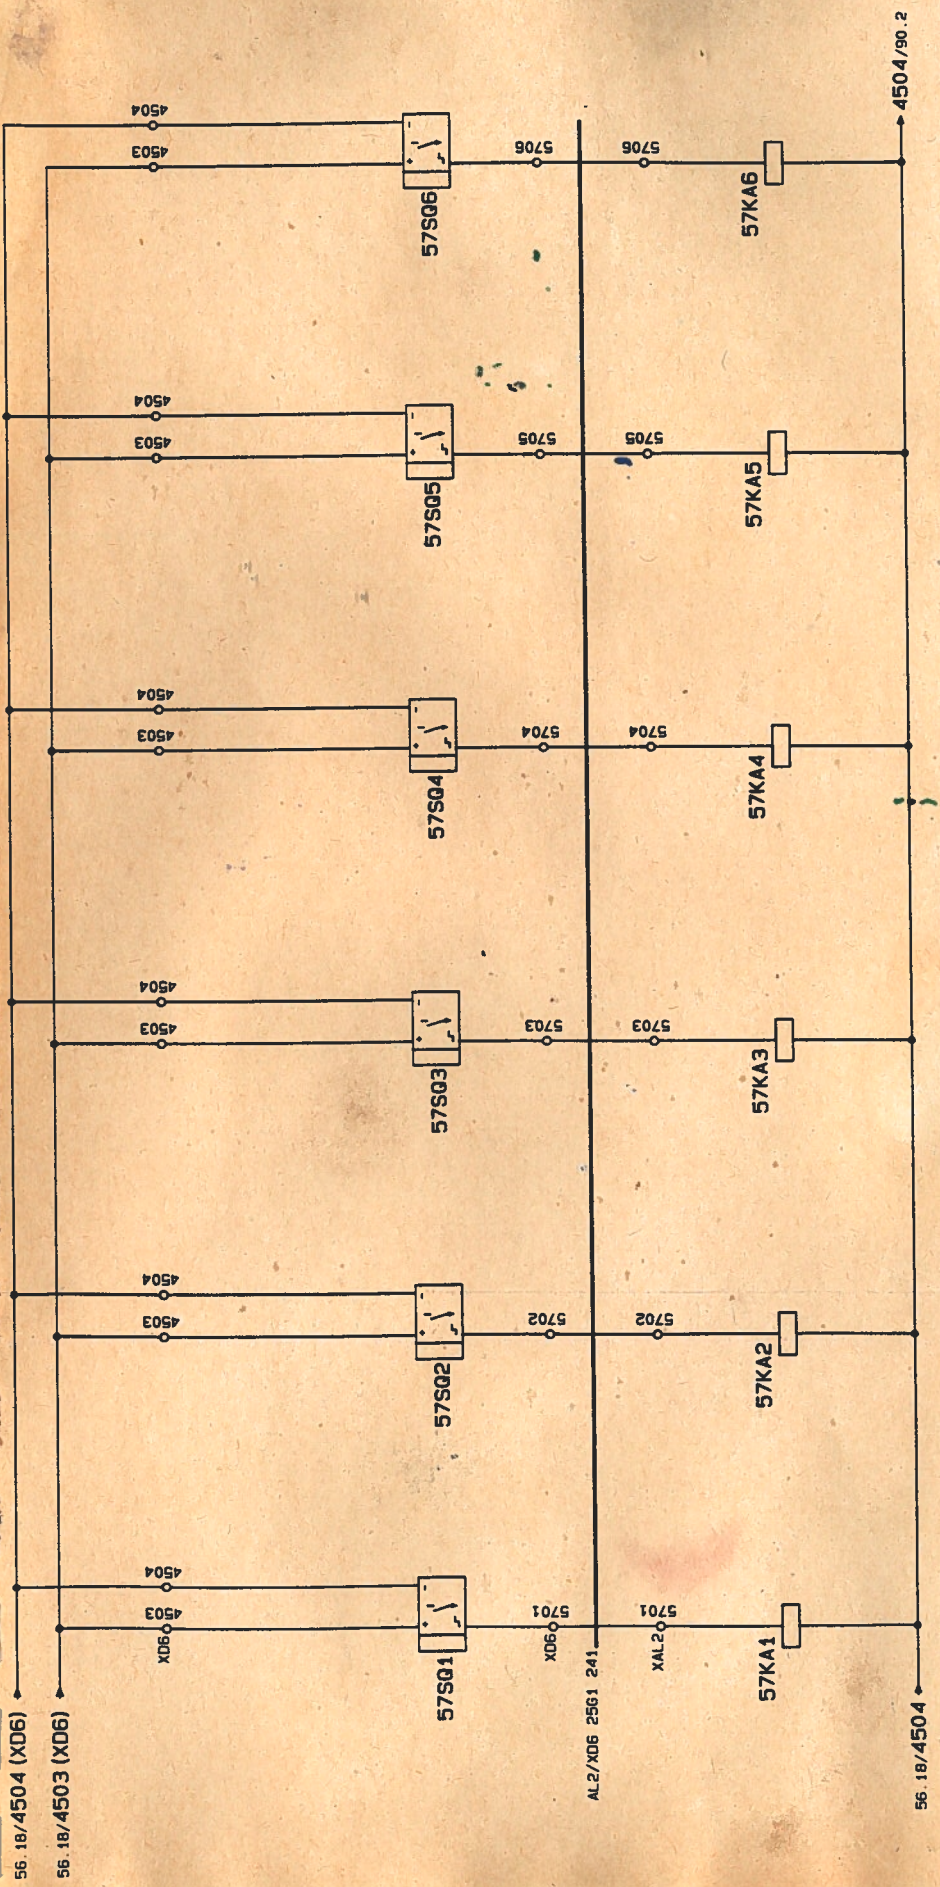

426.11 540.11
 DOSATORE SUPERIORE APERTO
 426.13 540.13
 DOSATORE SUPERIORE CHIUSO
 426.15 540.15
 BLOCCO ELEM. 1 SUPERIORE APERTO
 426.17 540.17
 BLOCCO ELEM. 1 SUPERIORE CHIUSO
 429.15 542.11
 BLOCCO ELEM. 2 SUPERIORE APERTO
 429.17 542.13
 BLOCCO ELEM. 2 SUPERIORE CHIUSO

Precede Foglio 56		Main Contractor: SIEMENS S.p.a.		Segue Foglio 90	
AUTOMAZIONI VIETATA LA RIPRODUZIONE O L'USO NON AUTORIZZATO	Dis.	MACCHINA	DESCRIZIONE	COMMESSA N.	Fg. n.
	S.D.A.	MAGAZZINO INTEROPERAZIONALE	CONTROLLO FC DOSATORI	1/0190	57
DATA	436.50.00	BASAMENTO MOTORE	BLOCCHI	CLIENTE	d1
28. Gen. 1998	STD.			F.M.A. PRATO LA SERRA	4000
				Gr.	