


1 2 3 4 5 6 7 8 9 10 11 12 13 14 15 16 17 18 19

N.B : CABLARE CON FILO ARANCIO

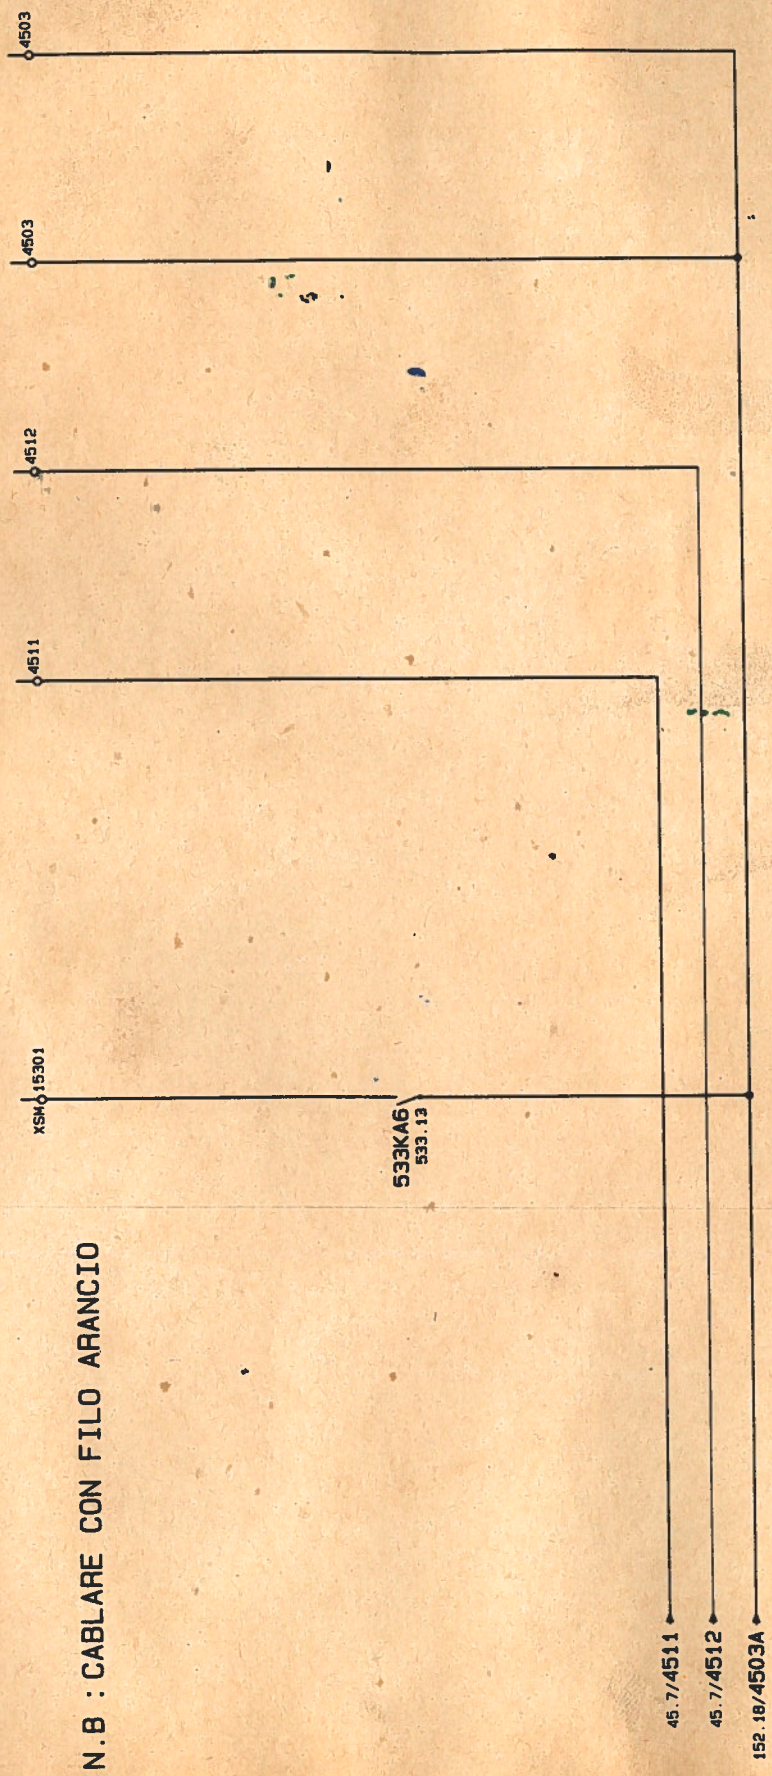

Modifiche:

MEZZO IN BY PASS 24 VCC. 0 V. TERMINALE COMUNE TERMINALE COMUNE

Precede Foglio 152		Main Contractor: SIEMENS S.p.a.		Segue Foglio 154	
 AUTOMAZIONI VIGILIA E PREVENZIONE A TENZI SERRA AUTOMAZIONI SCRITTA	Dis.	Disegno N.	DESCRIZIONE	CONMESSA N.	Fg. n.
	S.D.A.	436.50.00	MAGAZZINO INTEROPERAZIONALE SEGNALI MONITORIZZAZIONE	1/0190	153
DATA		STD.	CLIENTE		di
28. Gen. 1998		05. Set. 1996	F.M.A. PRATOLA SERRA		4000
			Gr.		