


1 2 3 4 5 6 7 8 9 10 11 12 13 14 15 16 17 18 19

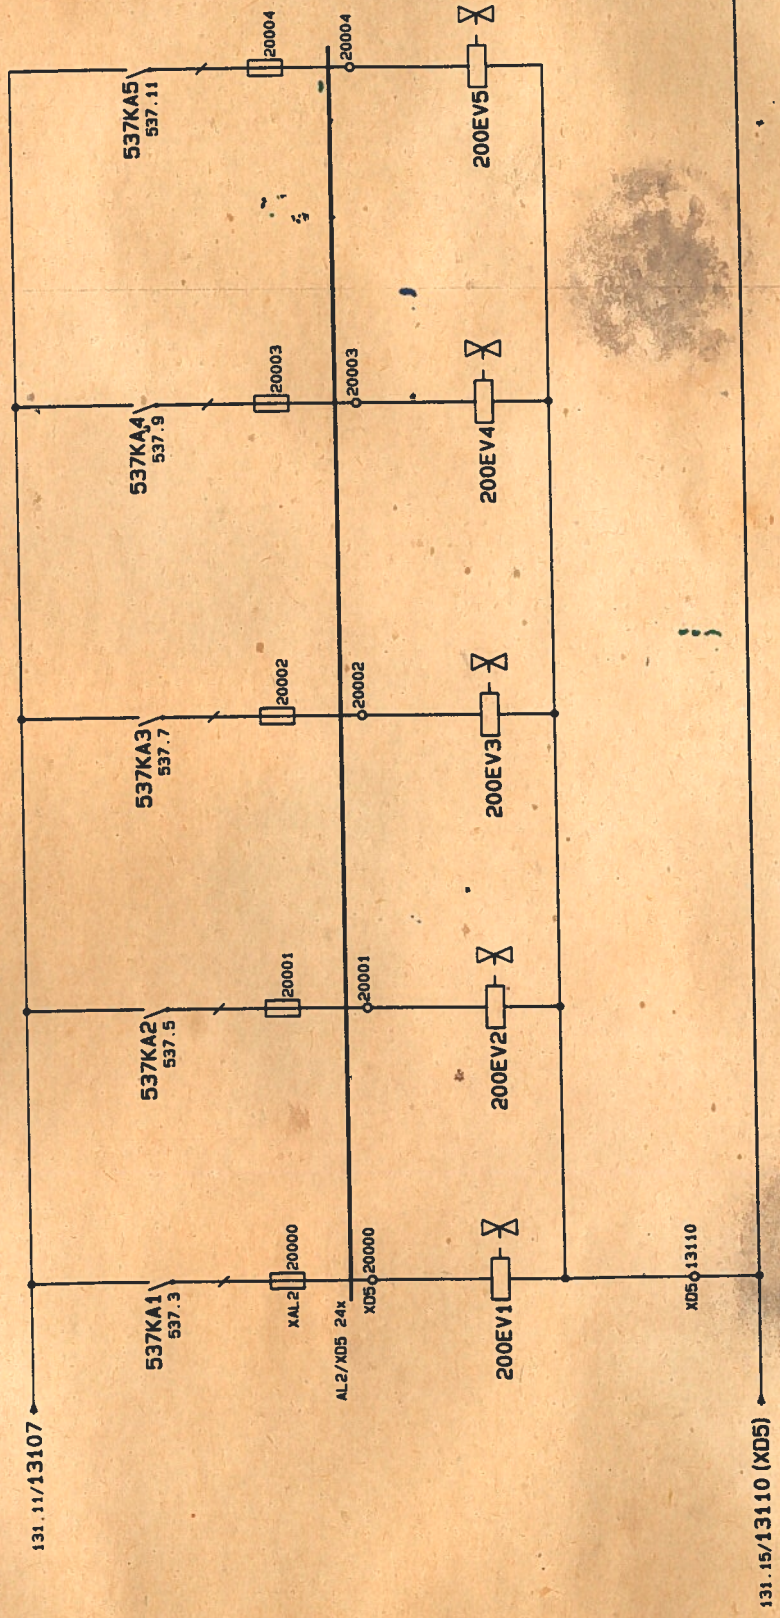

LAVAGGIO ZONA ENTRATA
LAVAGGIO ZONA USCITA
LAVAGGIO FORCOLE
LAVAGGIO VASCA
LAVAGGIO ZONA SUPERIORE

Precede Foglio 185		Main Contractor: SIEMENS S.p.A.		Segue Foglio 250	
AUTOMAZIONI VIETATA LA RIPRODUZIONE O COMUNICAZIONE IN ALTRA MANIERA	Dis. S.D.A.	DESCRIZIONE		CONMESSA N.	Fg. n.
	DATA	COMANDO ELETTROVALVOLE		CLIENTE	200
436.50.00		MAGAZZINO INTEROPERAZIONALE		F.M.A. PRATOLA SERRA	
STO.		BASAMENTO MOTORE		d1	
20 Can 400R				4000	