


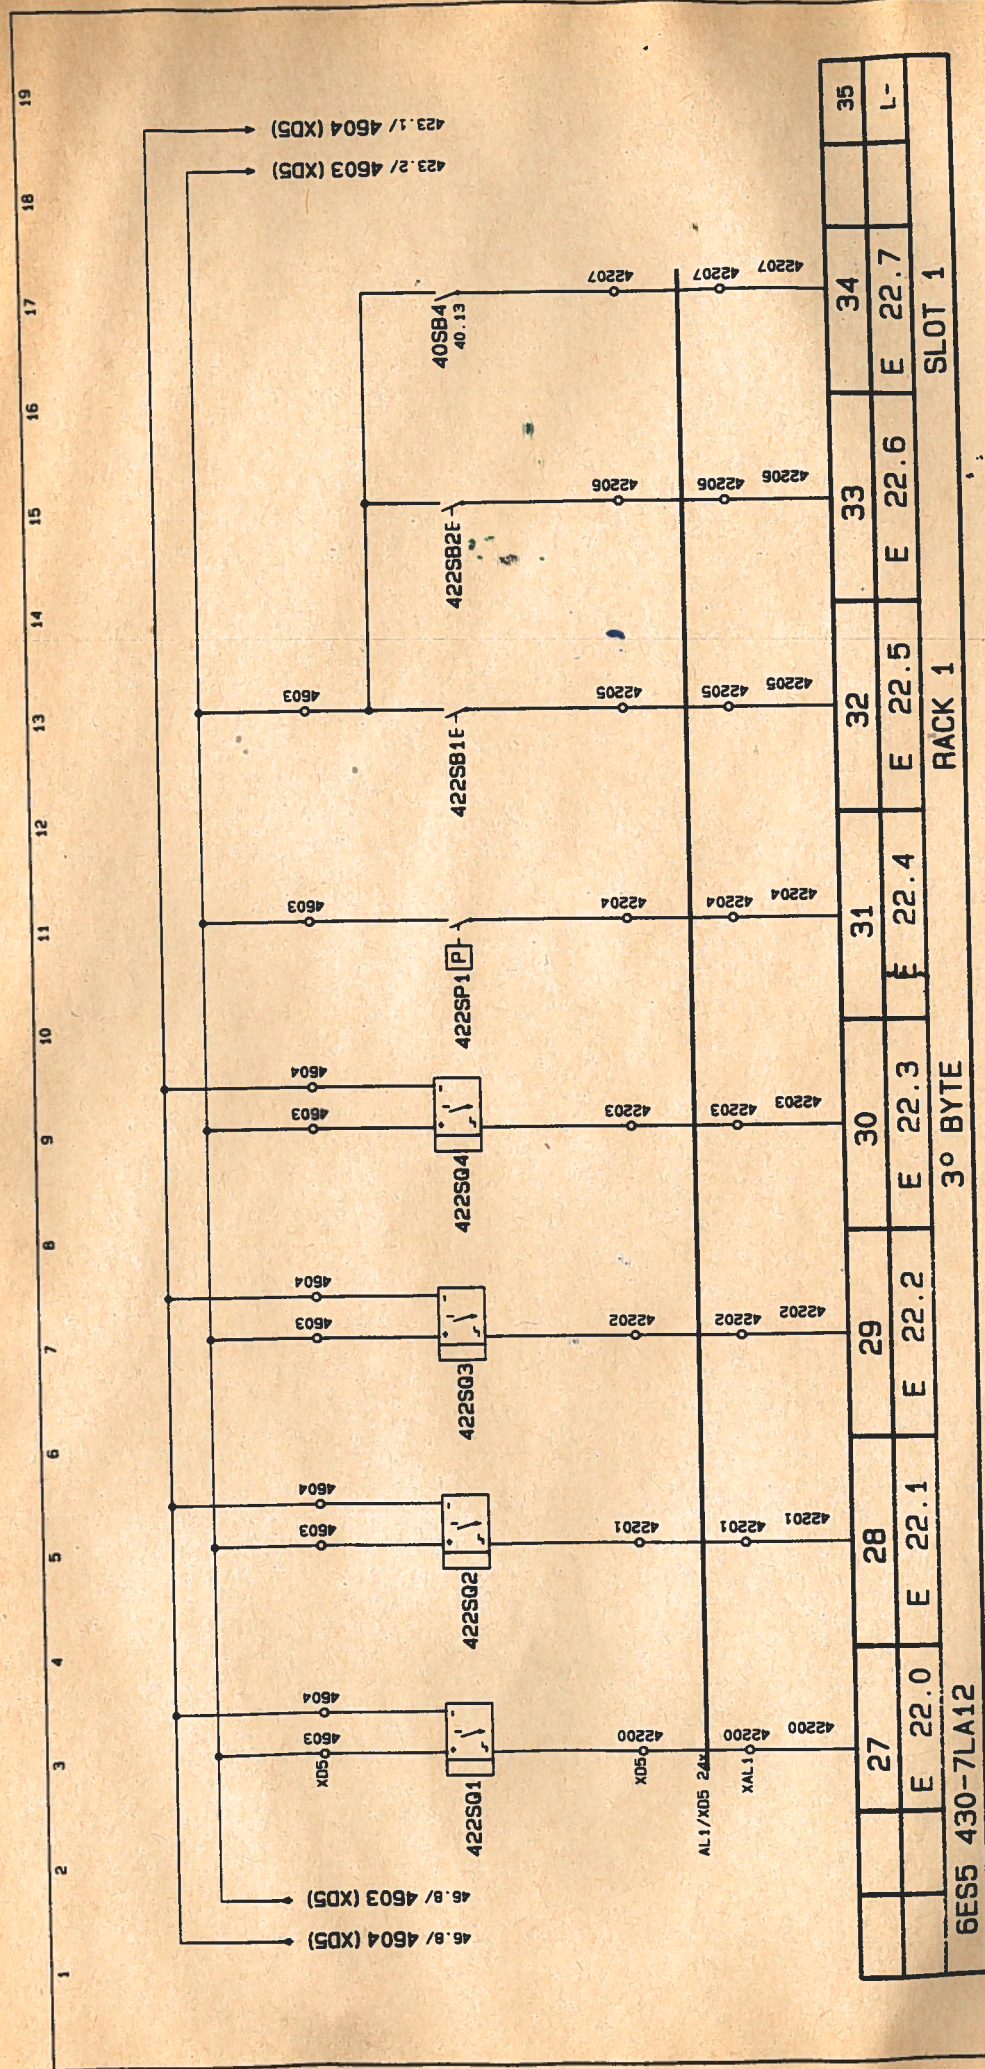

EMERGENZA
 SU RIPARO
 ANTERIORE
 AZIONATA
 CONSENSO
 CHIUSURA
 RIPARO
 ANTERIORE
 RICHIESTA
 APERTURA
 RIPARO
 ANTERIORE
 PRESSIONE
 ARIA
 SUFFICIENTE
 TASTATORE
 INDIETRO
 TASTATORE
 AVANTI
 CENTRAGGIO
 BASSO
 CENTRAGGIO
 ALTO

PULSANTIERA RIPARO ANTERIORE

Precede Foglio 421
 Main Contractor: SIEMENS S.p.A.
 Disegno N. 436.50.00
 S.D.A.
 AUTOMAZIONI
 19. Set. 1996
 28 Gen. 1998
 1/0190
 COMESSA N.
 CLIENTE F.M.A. PRATO LA SERRA
 DESCRIZIONE INGRESSI 24V.
 ZONA ANTERIORE
 Segue Foglio 423
 Fig. n. 422
 4000 Gr