




Logo Bonomi.bmp

0	03/07/2012	C. S.	AS BUILT
REV.	DATA	FIRMA	MODIFICA

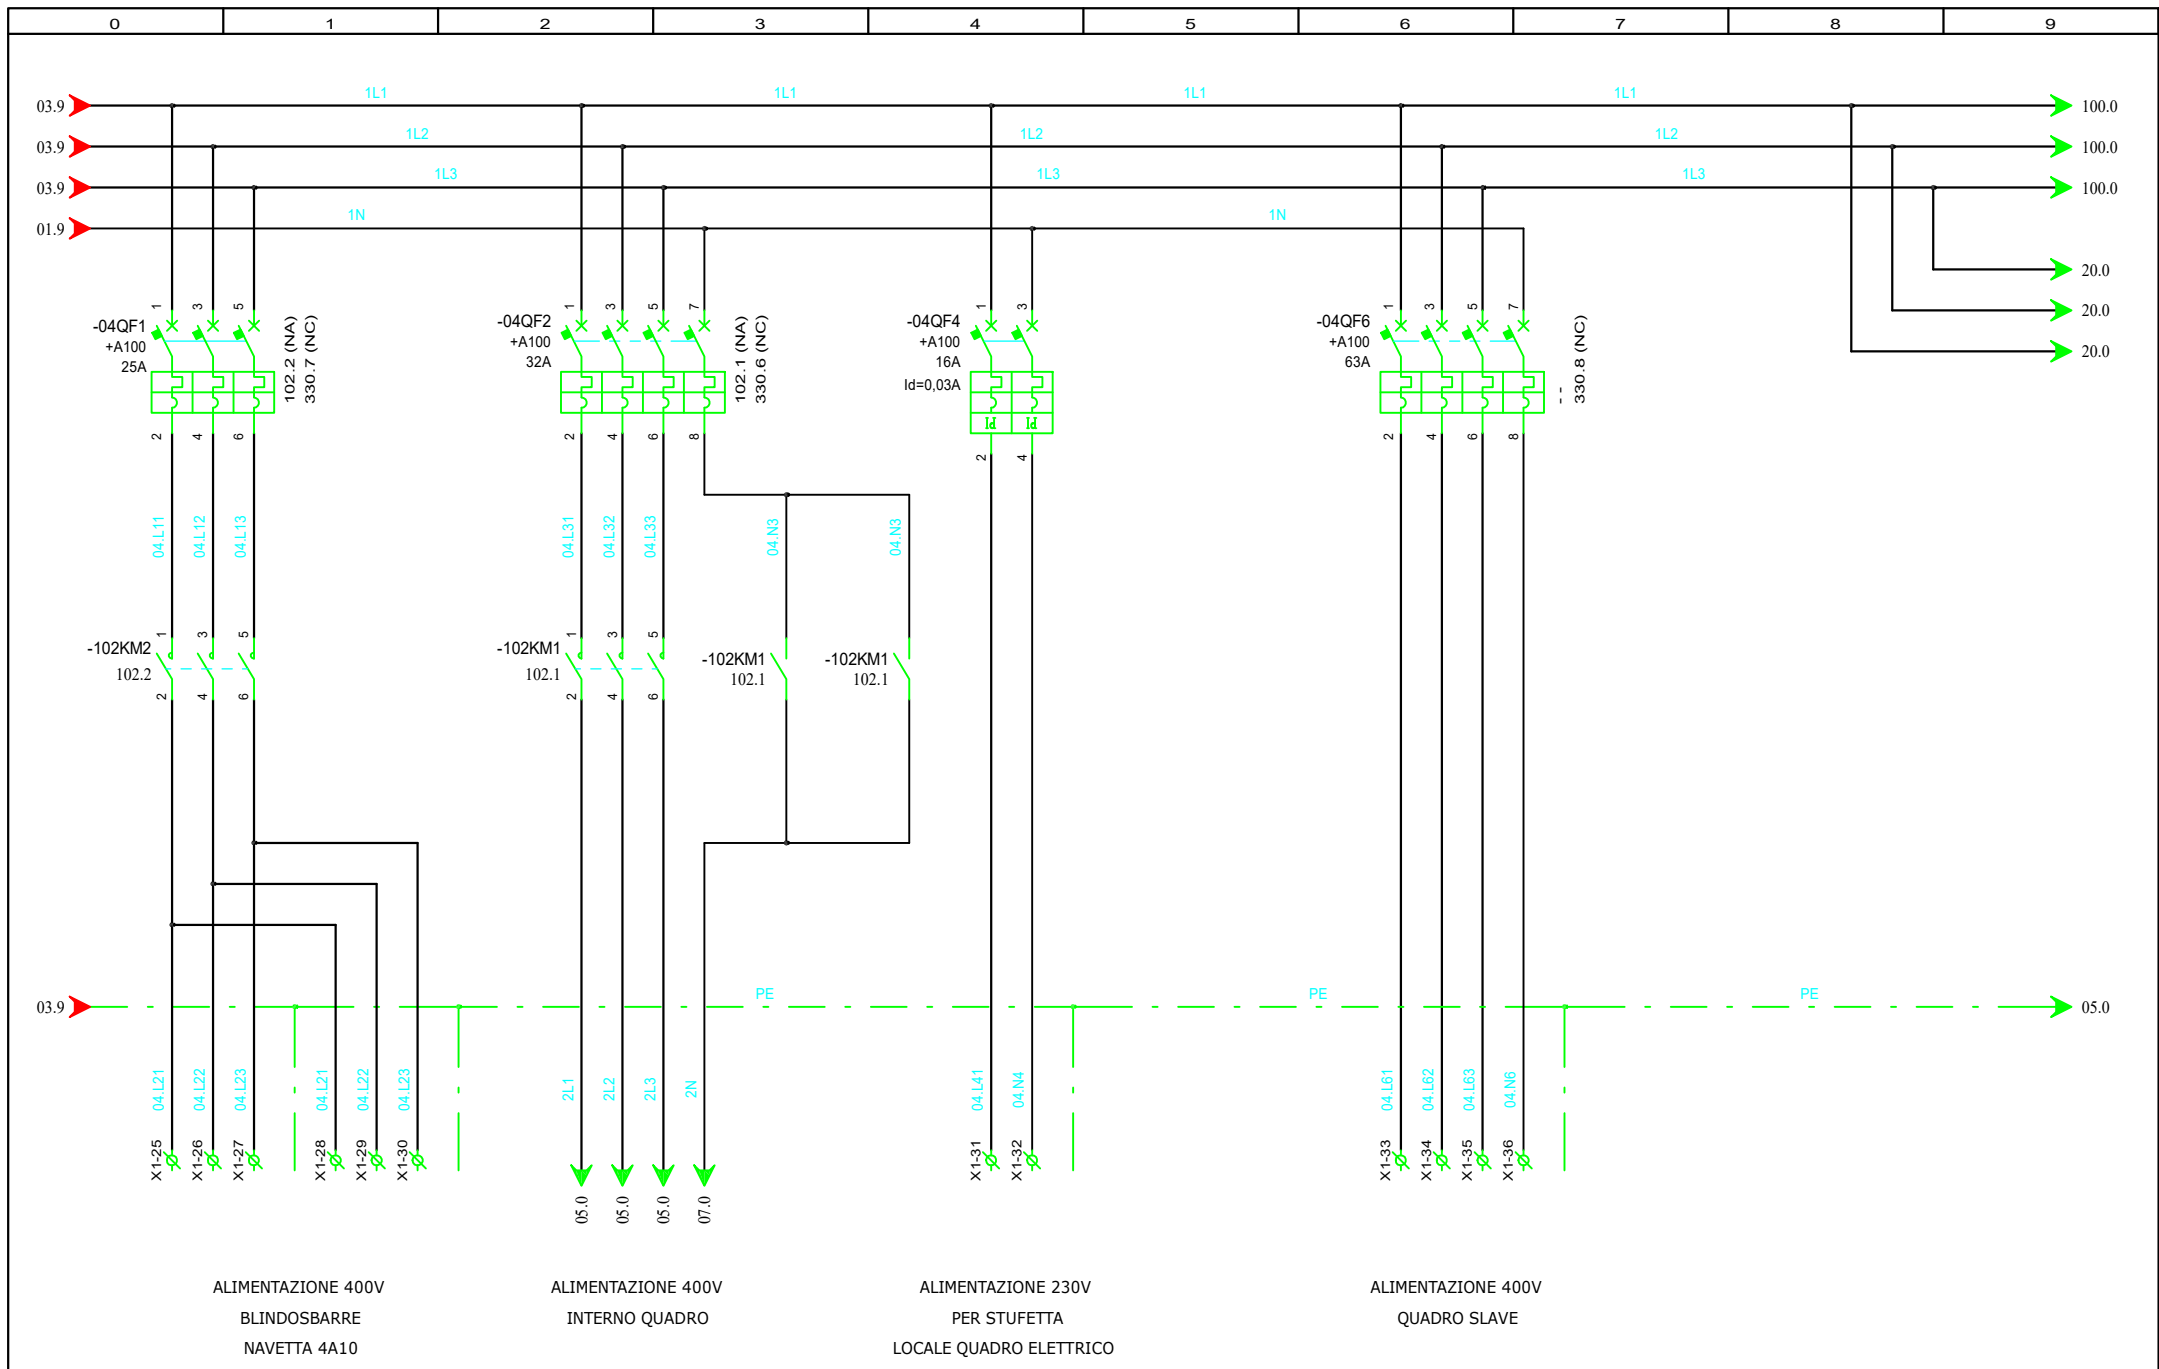

PROGETTO:	QUADRO CONCENTRATORE A100 AREA 4000
CLIENTE:	PACARO RIETI
COMMESSA:	926
TITOLO:	Alimentazione blindosbarra navetta, quadro slave
	400V interno quadro e stufetta locale
DIS.:	C. S.
DATA:	03/07/2012

FOGLIO	04
DI	160
03 ◀ ▶ 05	