


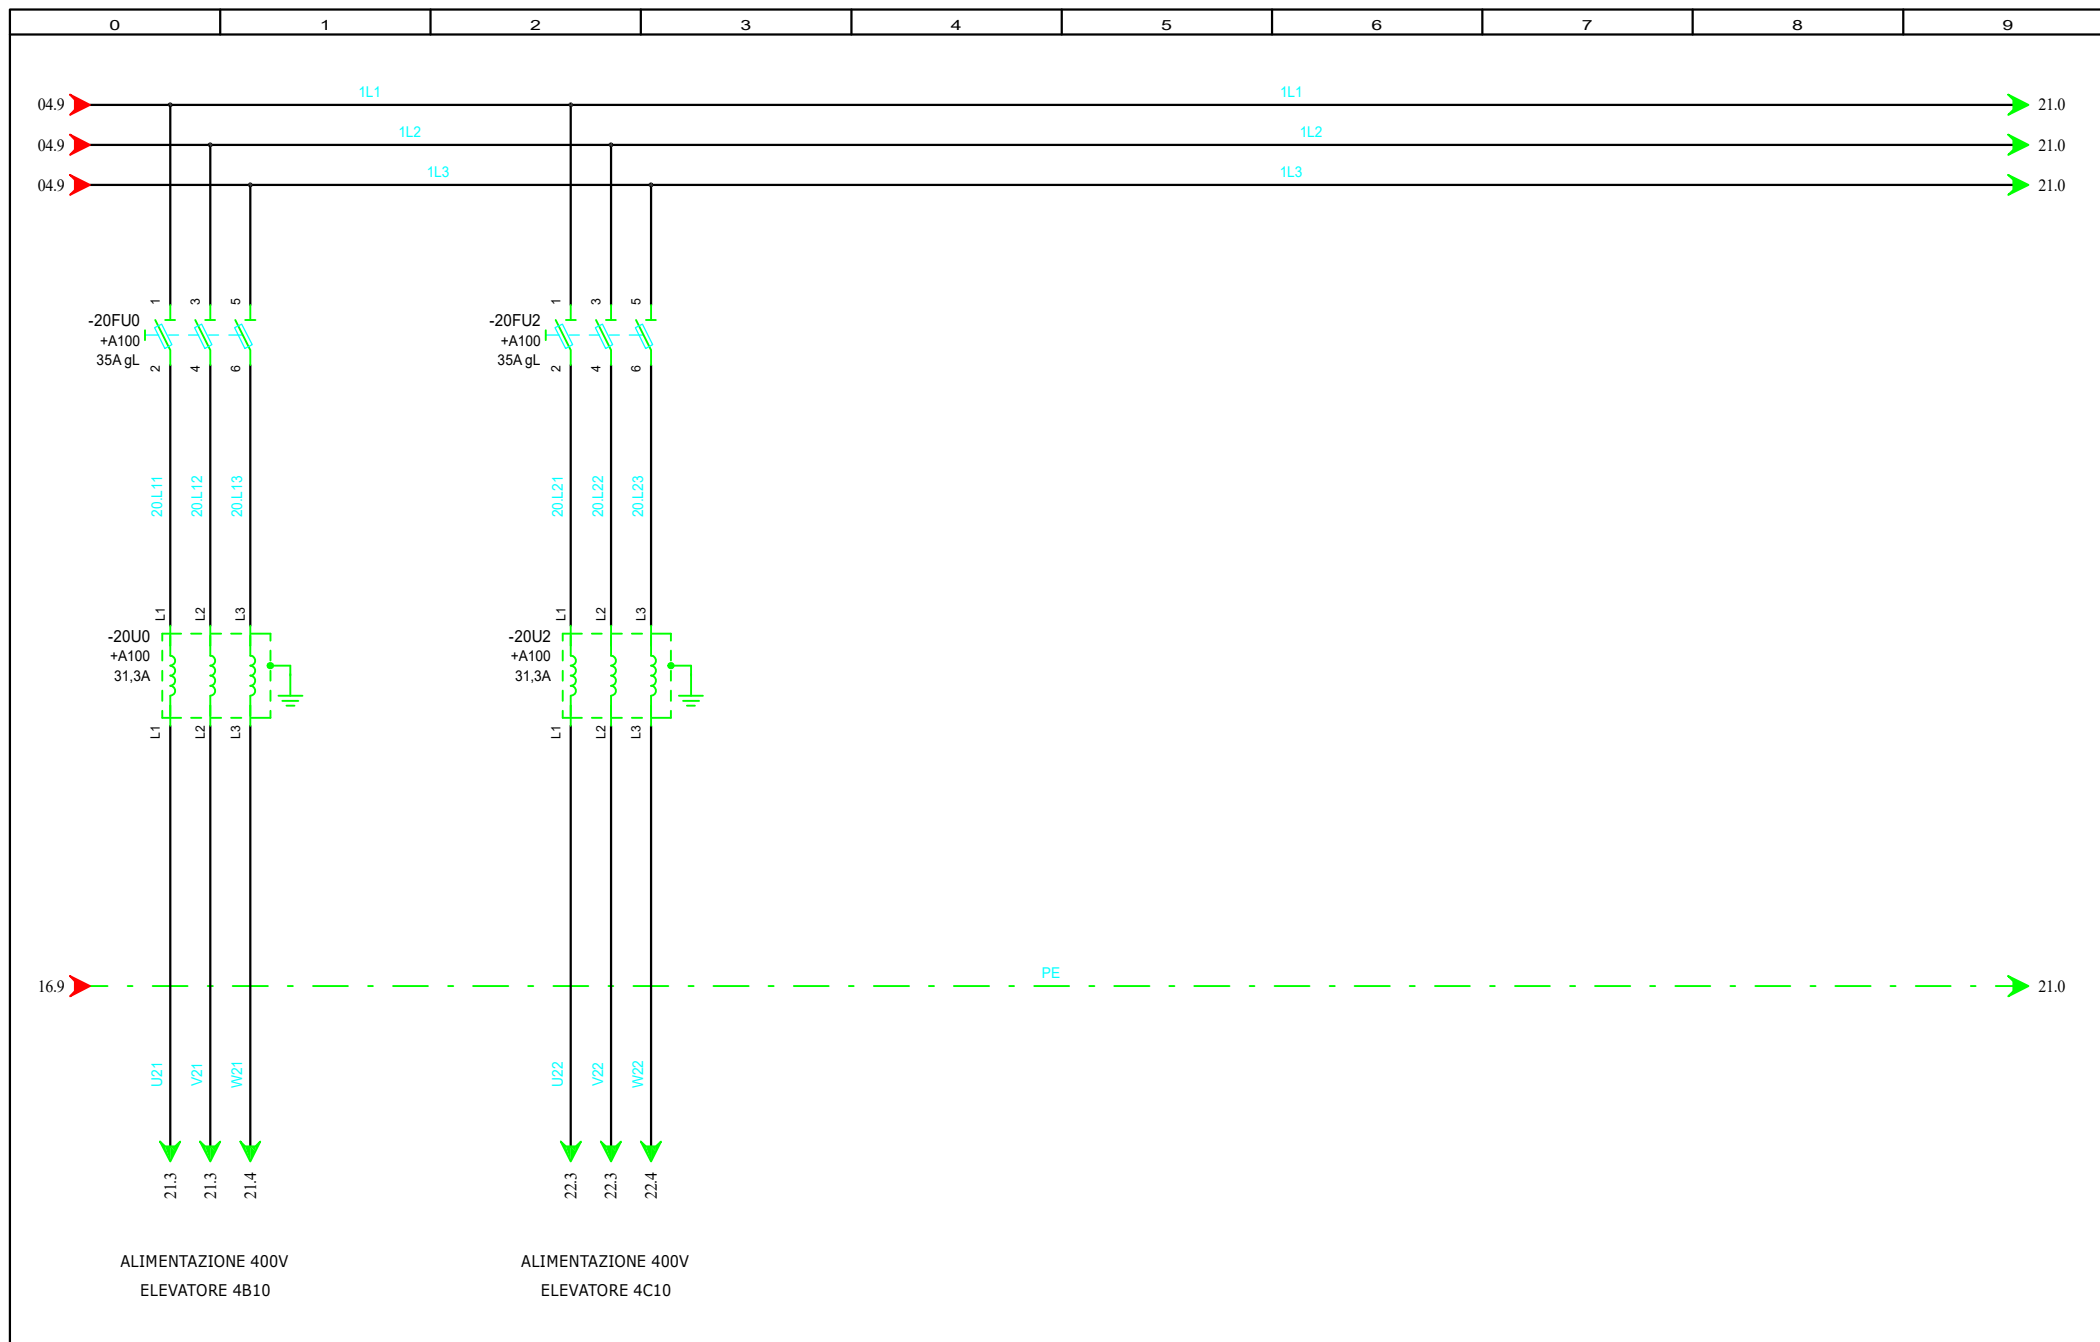

0	03/07/2012	C. S.	AS BUILT		
REV.	DATA	FIRMA	MODIFICA		



PROGETTO: QUADRO CONCENTRATORE A100 AREA 4000
CLIENTE: PACARO RIETI
COMMESSA: 926
TITOLO: Alimentazione elevatori 4B10 e 4C10
DIS.: C. S.
DATA: 03/07/2012

FOGLIO 20
DI 160
16 ◀ ▶ 21