


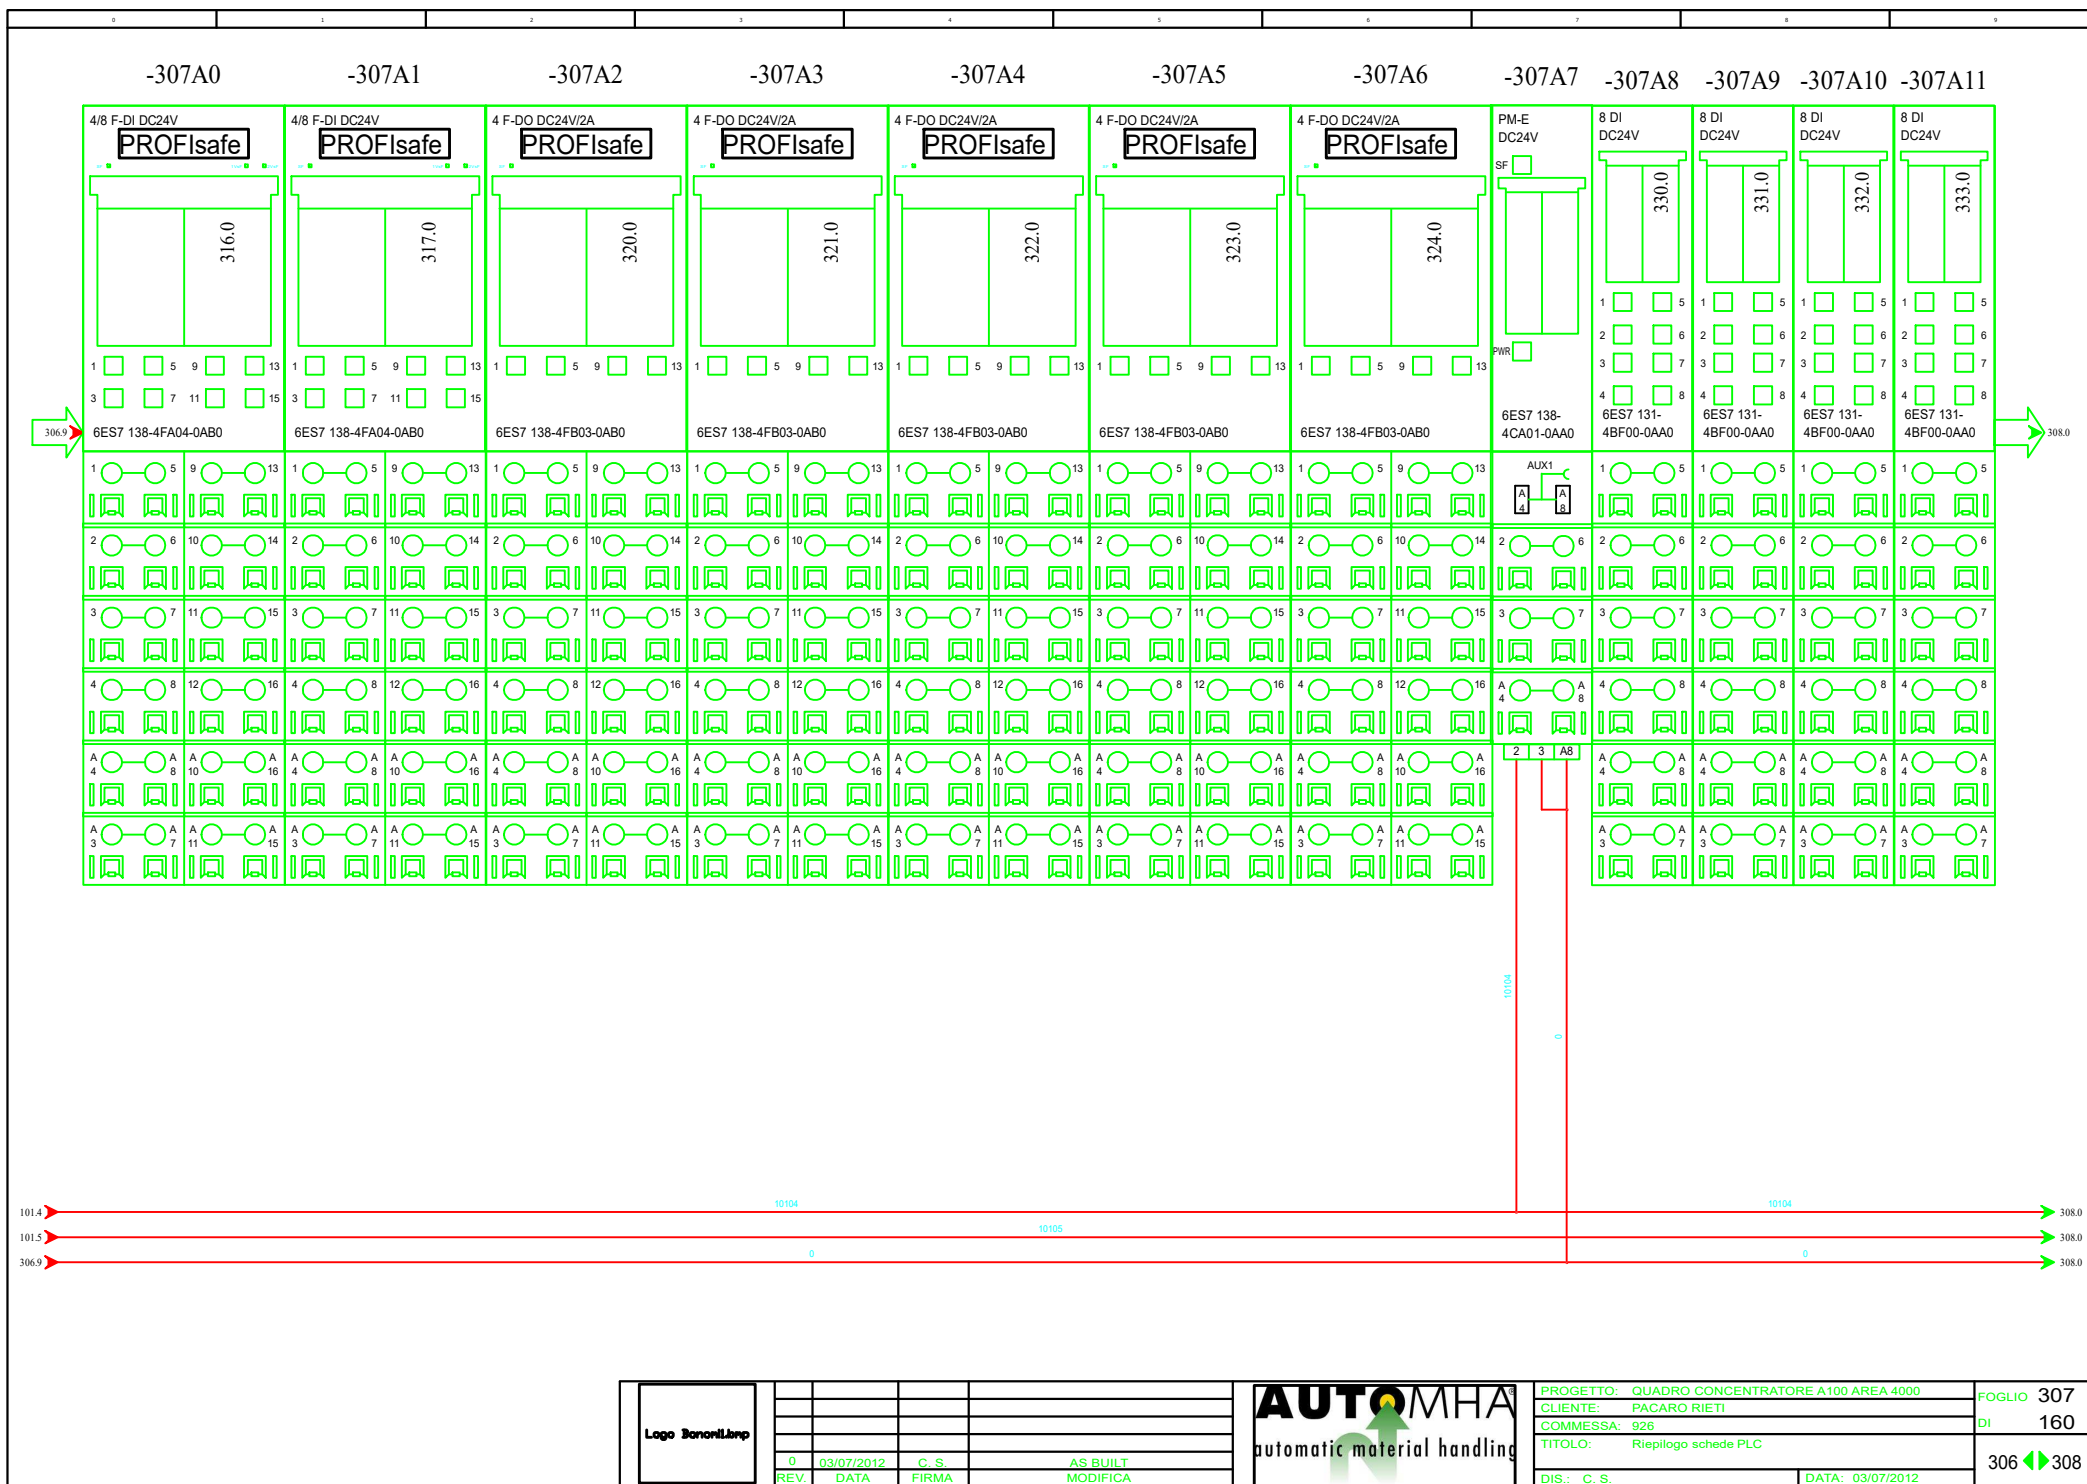

0	03/07/2012	C. S.	AS BUILT
REV.	DATA	FIRMA	MODIFICA



PROGETTO: QUADRO CONCENTRATORE A100 AREA 4000	FOGLIO 307
CLIENTE: PACARO RIETI	DI 160
COMMESSA: 926	
TITOLO: Riepilogo schede PLC	
DIS: C. S.	DATA: 03/07/2012

306 308