


Bocca Ventilatore	A	B	Ø
361 X 507	1000	170	500
322 X 453	850	160	400

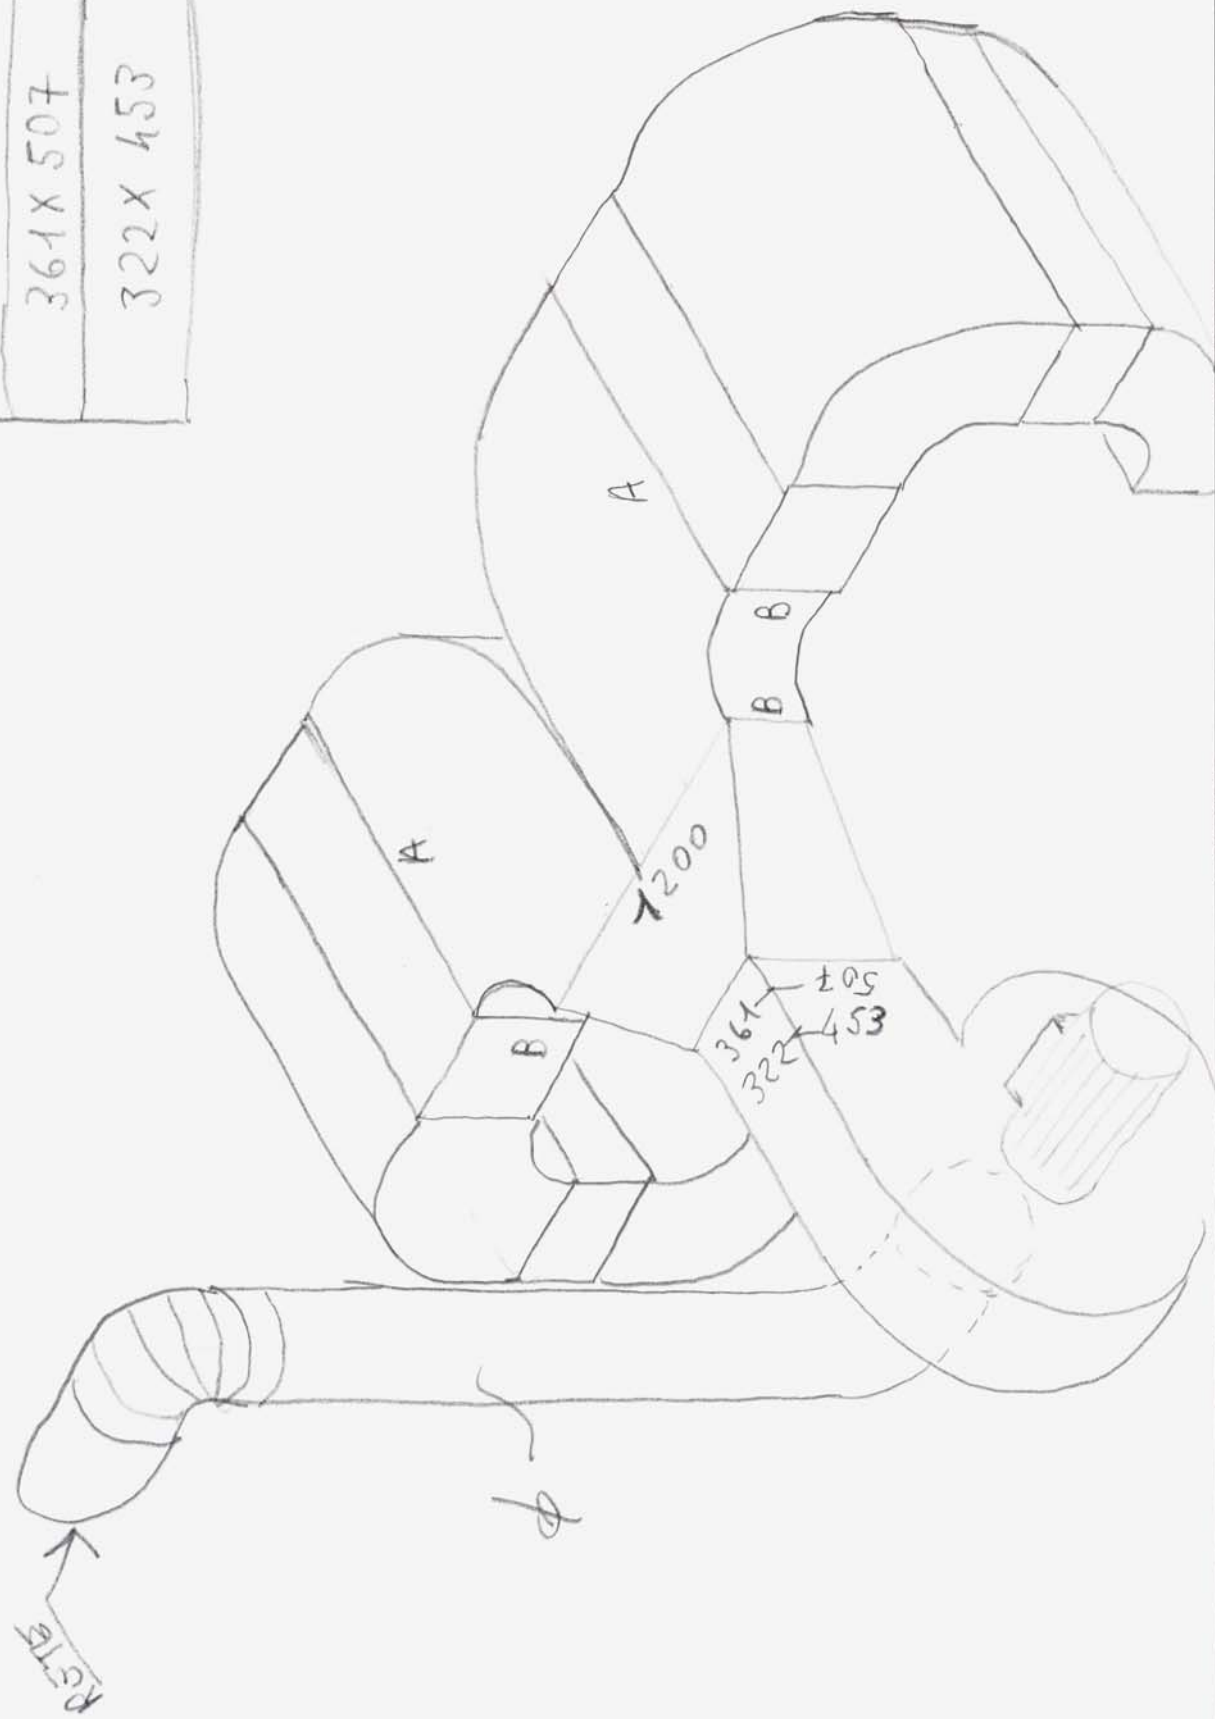

CIMET S.R.L. COSTRUZIONE IMPIANTI MECCANICI ELETTRICI TERMICI Via Casilina Nord Km.68.500 03013 Ferentino (FR) tel. 0775/393255-393521-393203 fax 0775/393528 sito internet: www.cimetsrl.it E-Mail cimetsrl@tin.it o info@cimetsrl.it	SCHIZZO ASSONOMETRICO		CLIENTE REM	MATERIALE VENTILATORE CANALI ZINCATI	DATA 18/07/2006
	LINEA RAFFREDDAMENTO MOTORI		Sketch n°		