


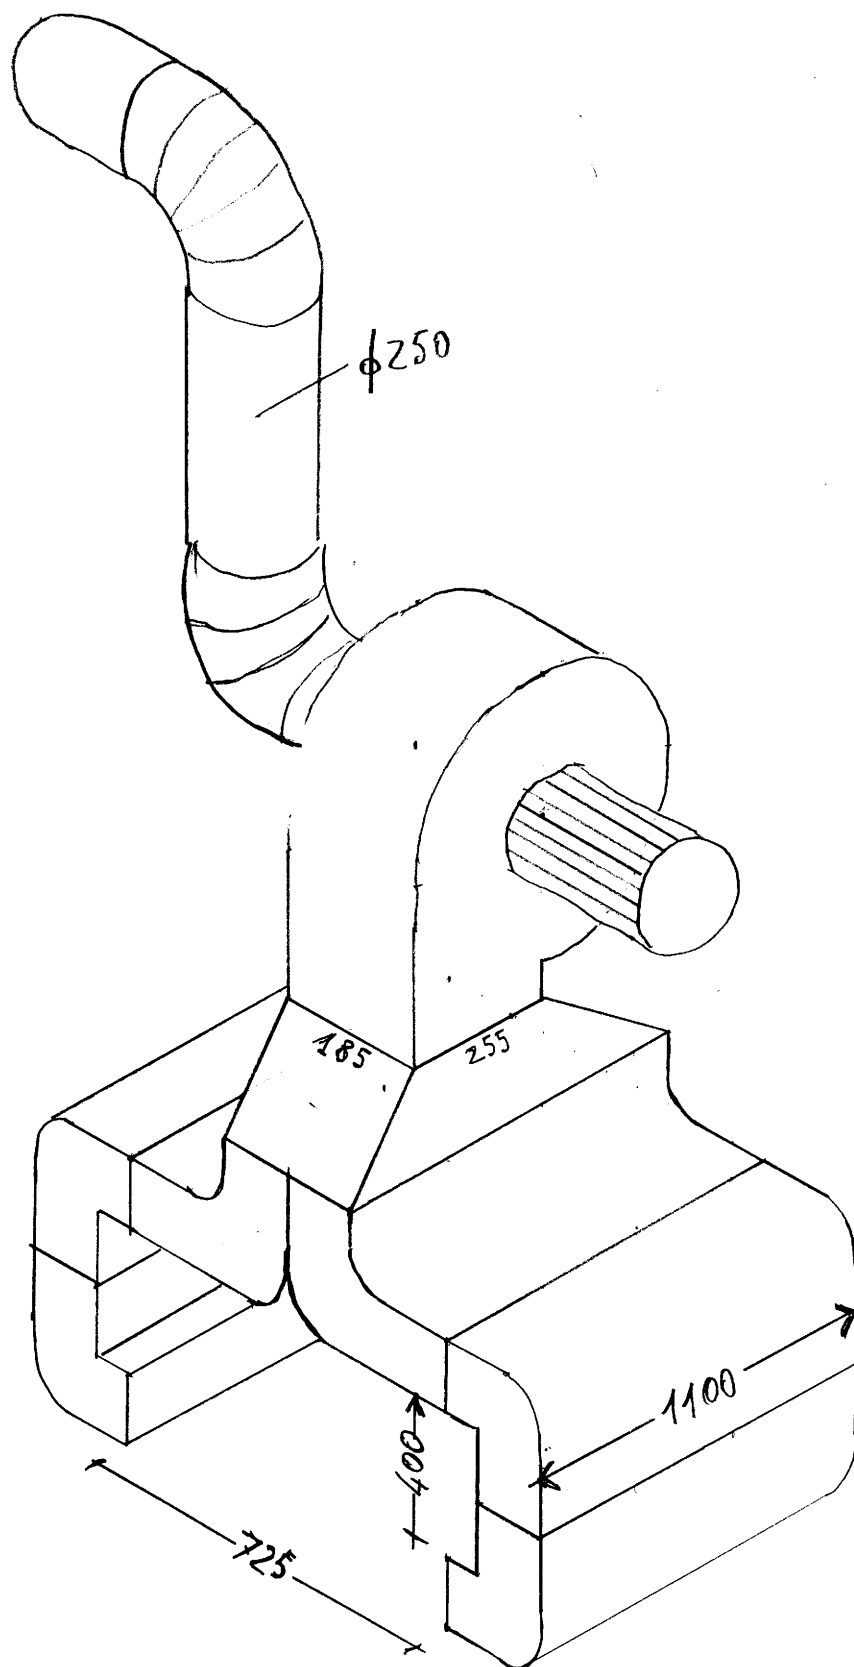

CIMET S.R.L.

**COSTRUZIONE IMPIANTI
MECCANICI ELETTRICI TERMICI**

Via Casilina Nord Km.68,500

03013 Ferentino (FR)

tel. 0775/393255-393521-393203

Fax 0775/393528

sito internet: www.cimetsrl.it

E-Mail cimetsrl@tin.it o info@cimetsrl.it

SCHIZZO ASSONOMETRICO

CLIENTE

REM

IMPIANTO
RAFFREDDAMENTO
MOTORE

MATERIALE

CANALI IN LAMIERA ZINCATI

Sketch n°

DATA

29/01/2008