


iza V 580 A
 13 (404) Spire 13 Sez 2^{ma} 0,90 + 2^{da} 0,95 + 0,85 + 0,80
 4 N° cave 48 Collegamenti 2 VIE

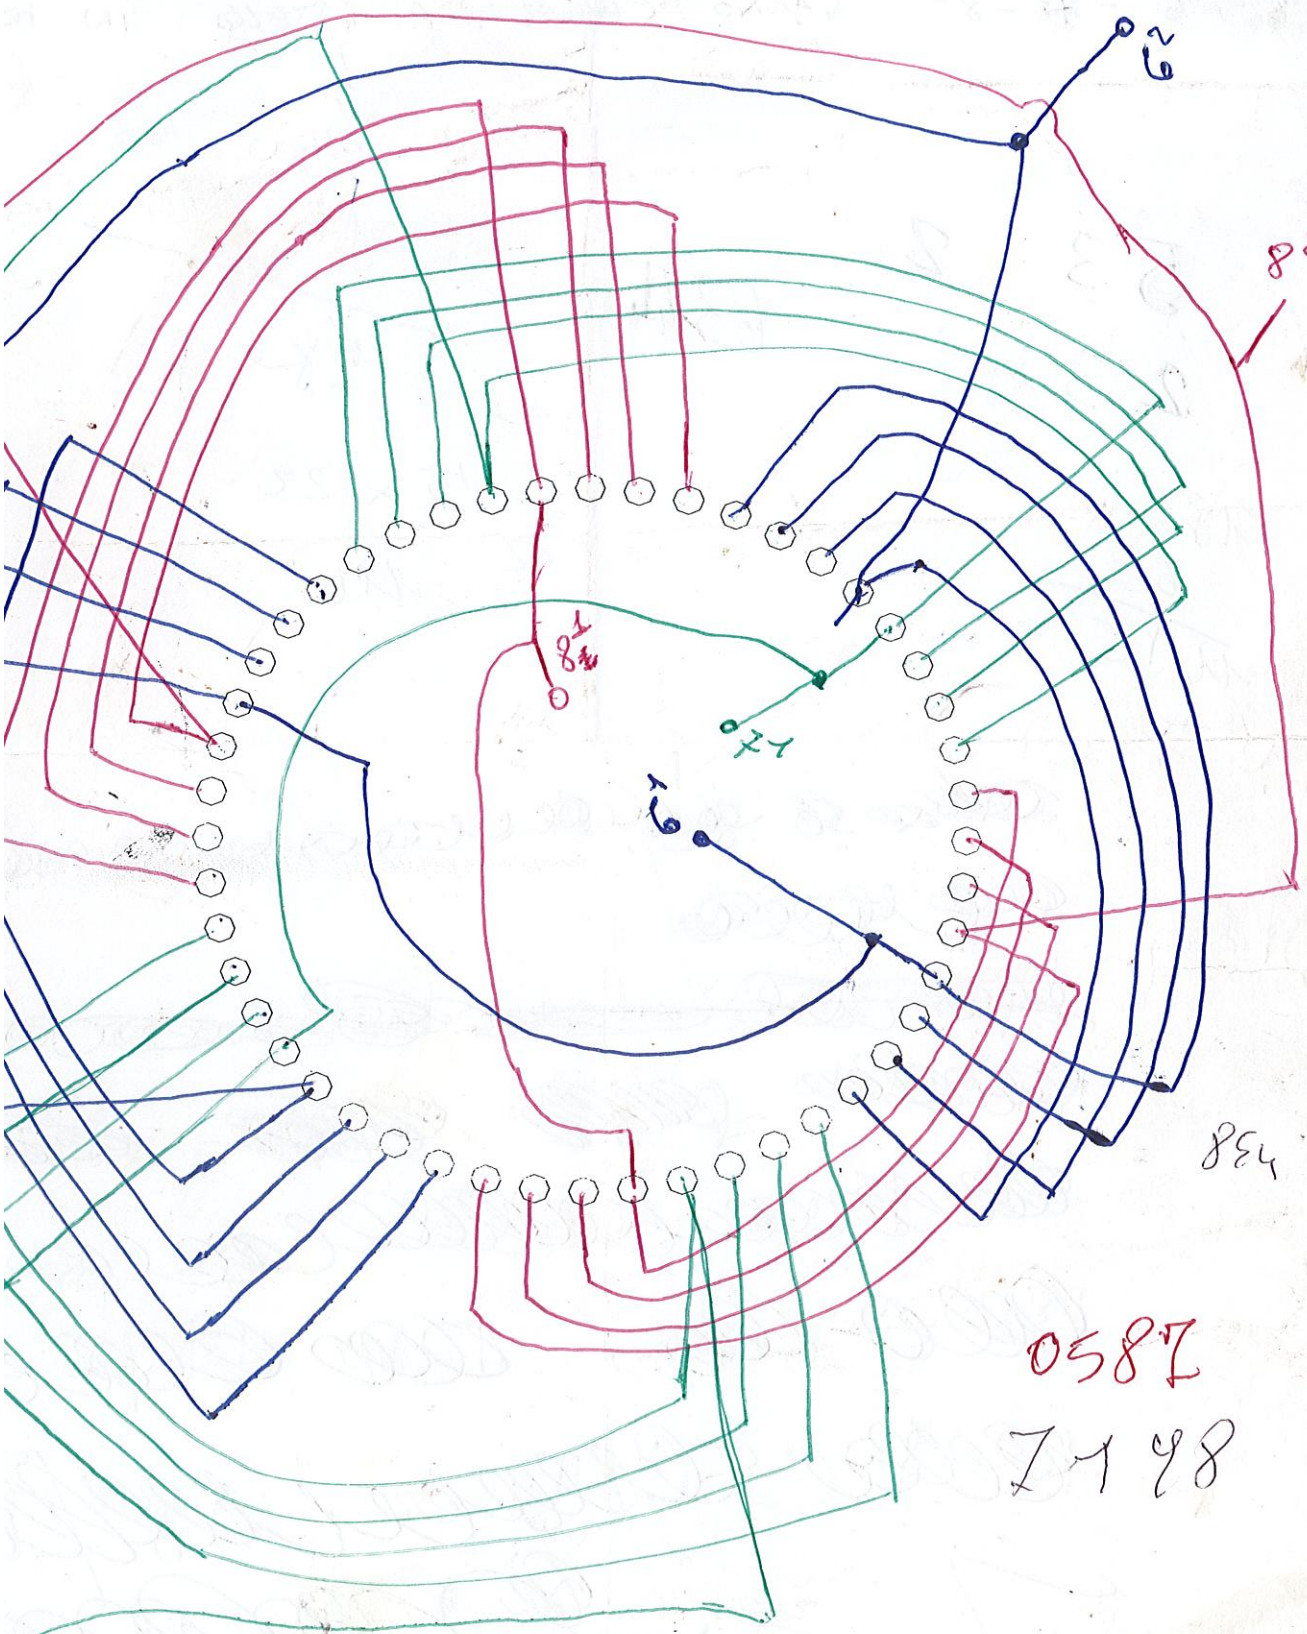

0587
 7198

MONSIEUR

ALTEZZA ANV. 470 coll. 65

1 SI DEVE PARTIRE DALLA CAVA PUNTURATA

2) TATASSE MESSE IN MODO PARTICOLARE (GUARDARE SCHEMA)
PER ENTRATA E USCITA DI UNA TATASA SONO ALL'INTERNO (9 CAVI)

N.B. $6^2 - 7^2 - 8^2$ VANNO CHIUSE A STELLA IN MORSETTURA

5 3 2

2 3

6344

666

120

780

186 +

6

192

5 x 22

22

110

~~Il cavo di cava è punturato~~
~~in modo particolare~~
~~per l'entrata e l'uscita~~
~~di una tatasa sono all'interno~~
~~(9 cavi)~~
~~N.B. $6^2 - 7^2 - 8^2$ vanno chiuse a stella~~
~~in morsettura~~