
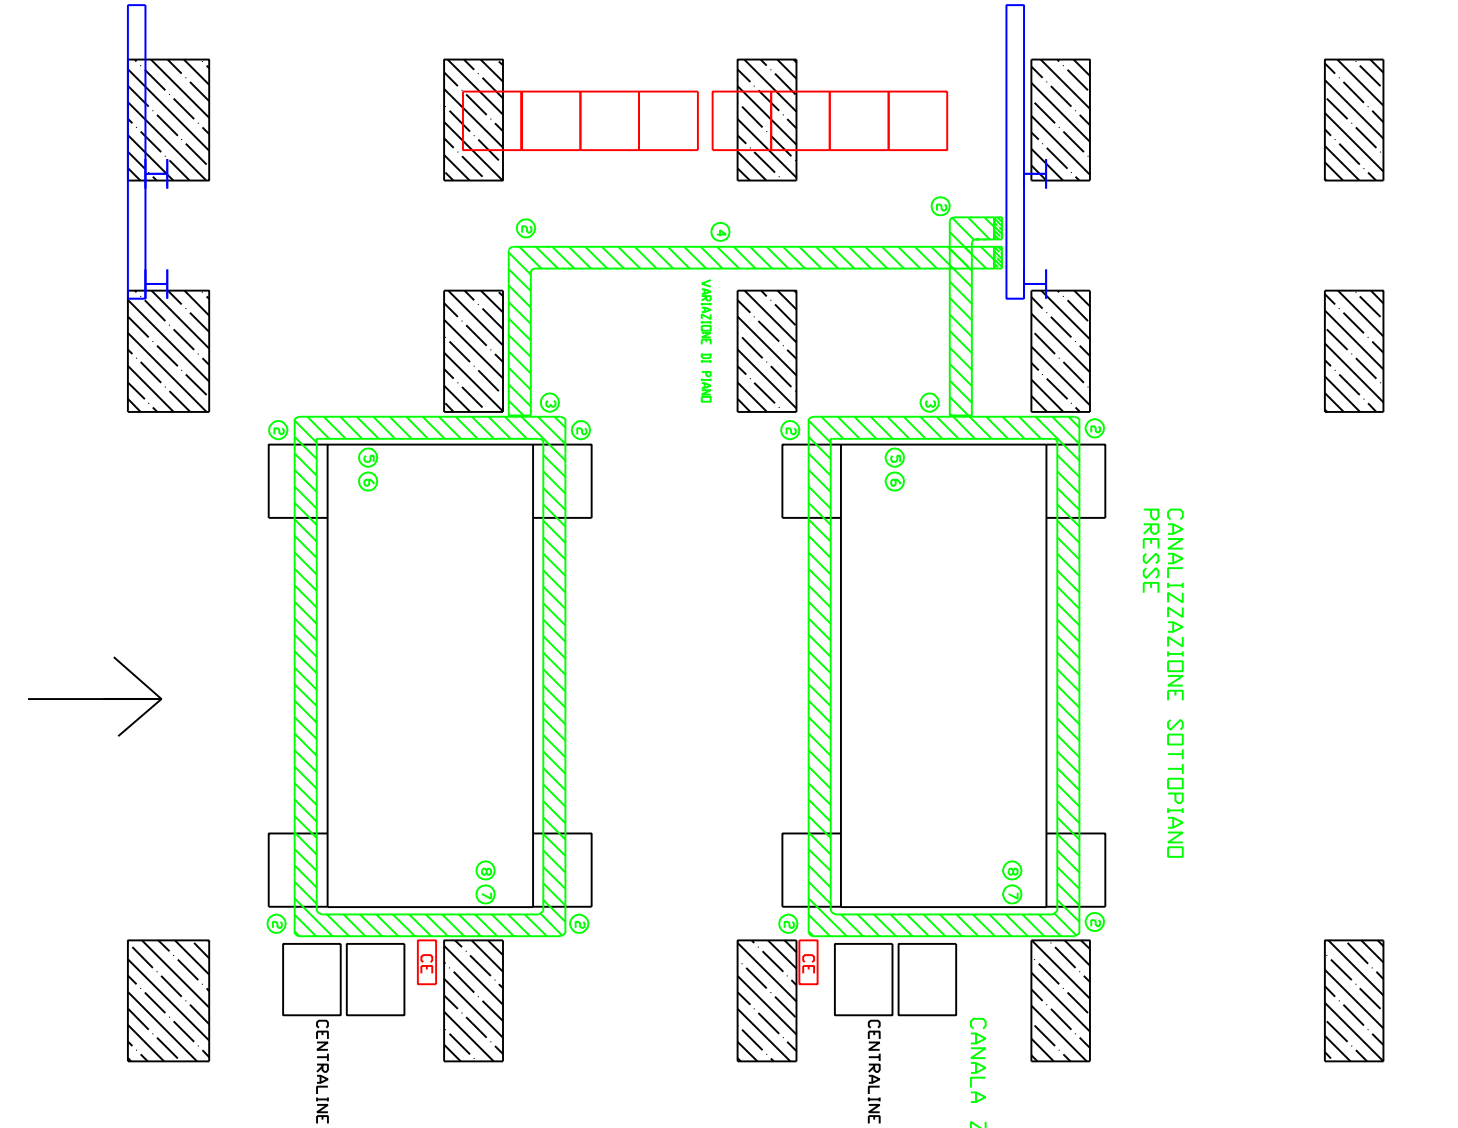


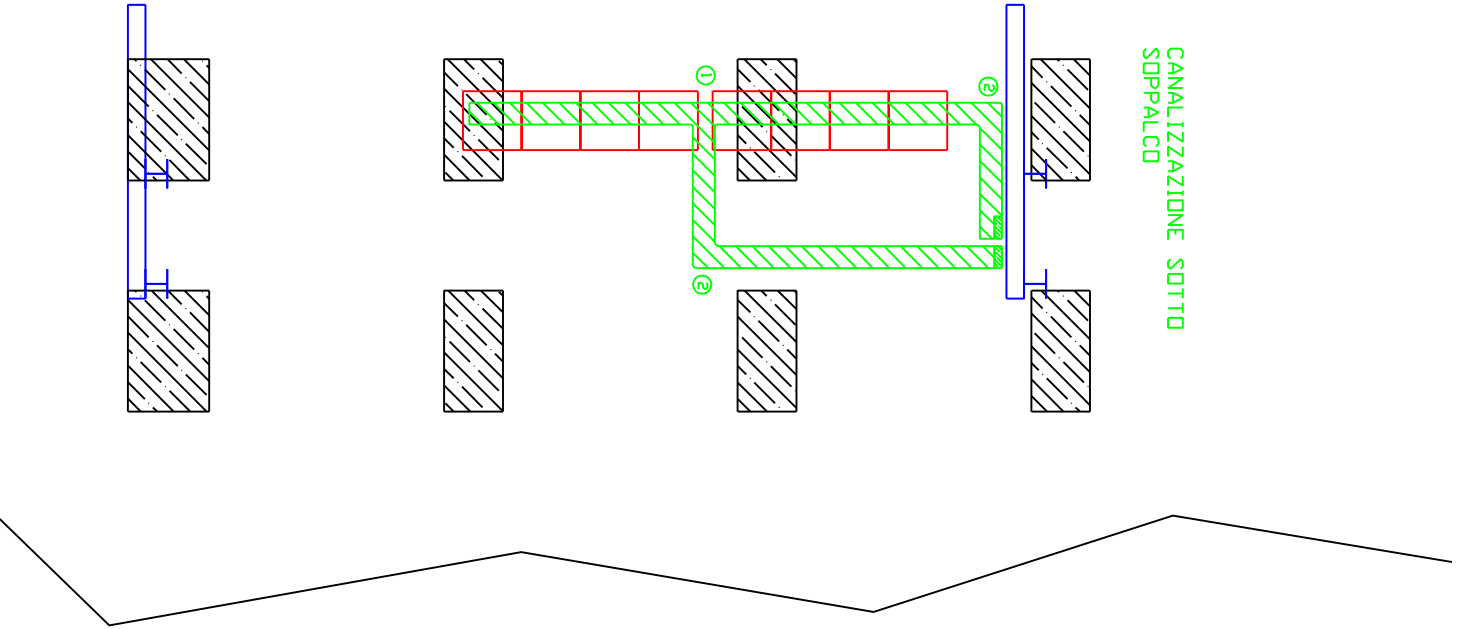

REM. SRL Via Ferruccio 16/A 03010 Patrica (FR)		DATA: 04.04.2012		SOFIR SRL Via Droboni Milano	
		SCALA: 1 : 50		- CANALIZZAZIONE BORDO MACCHINA	
REM					
		2011.1033_02			