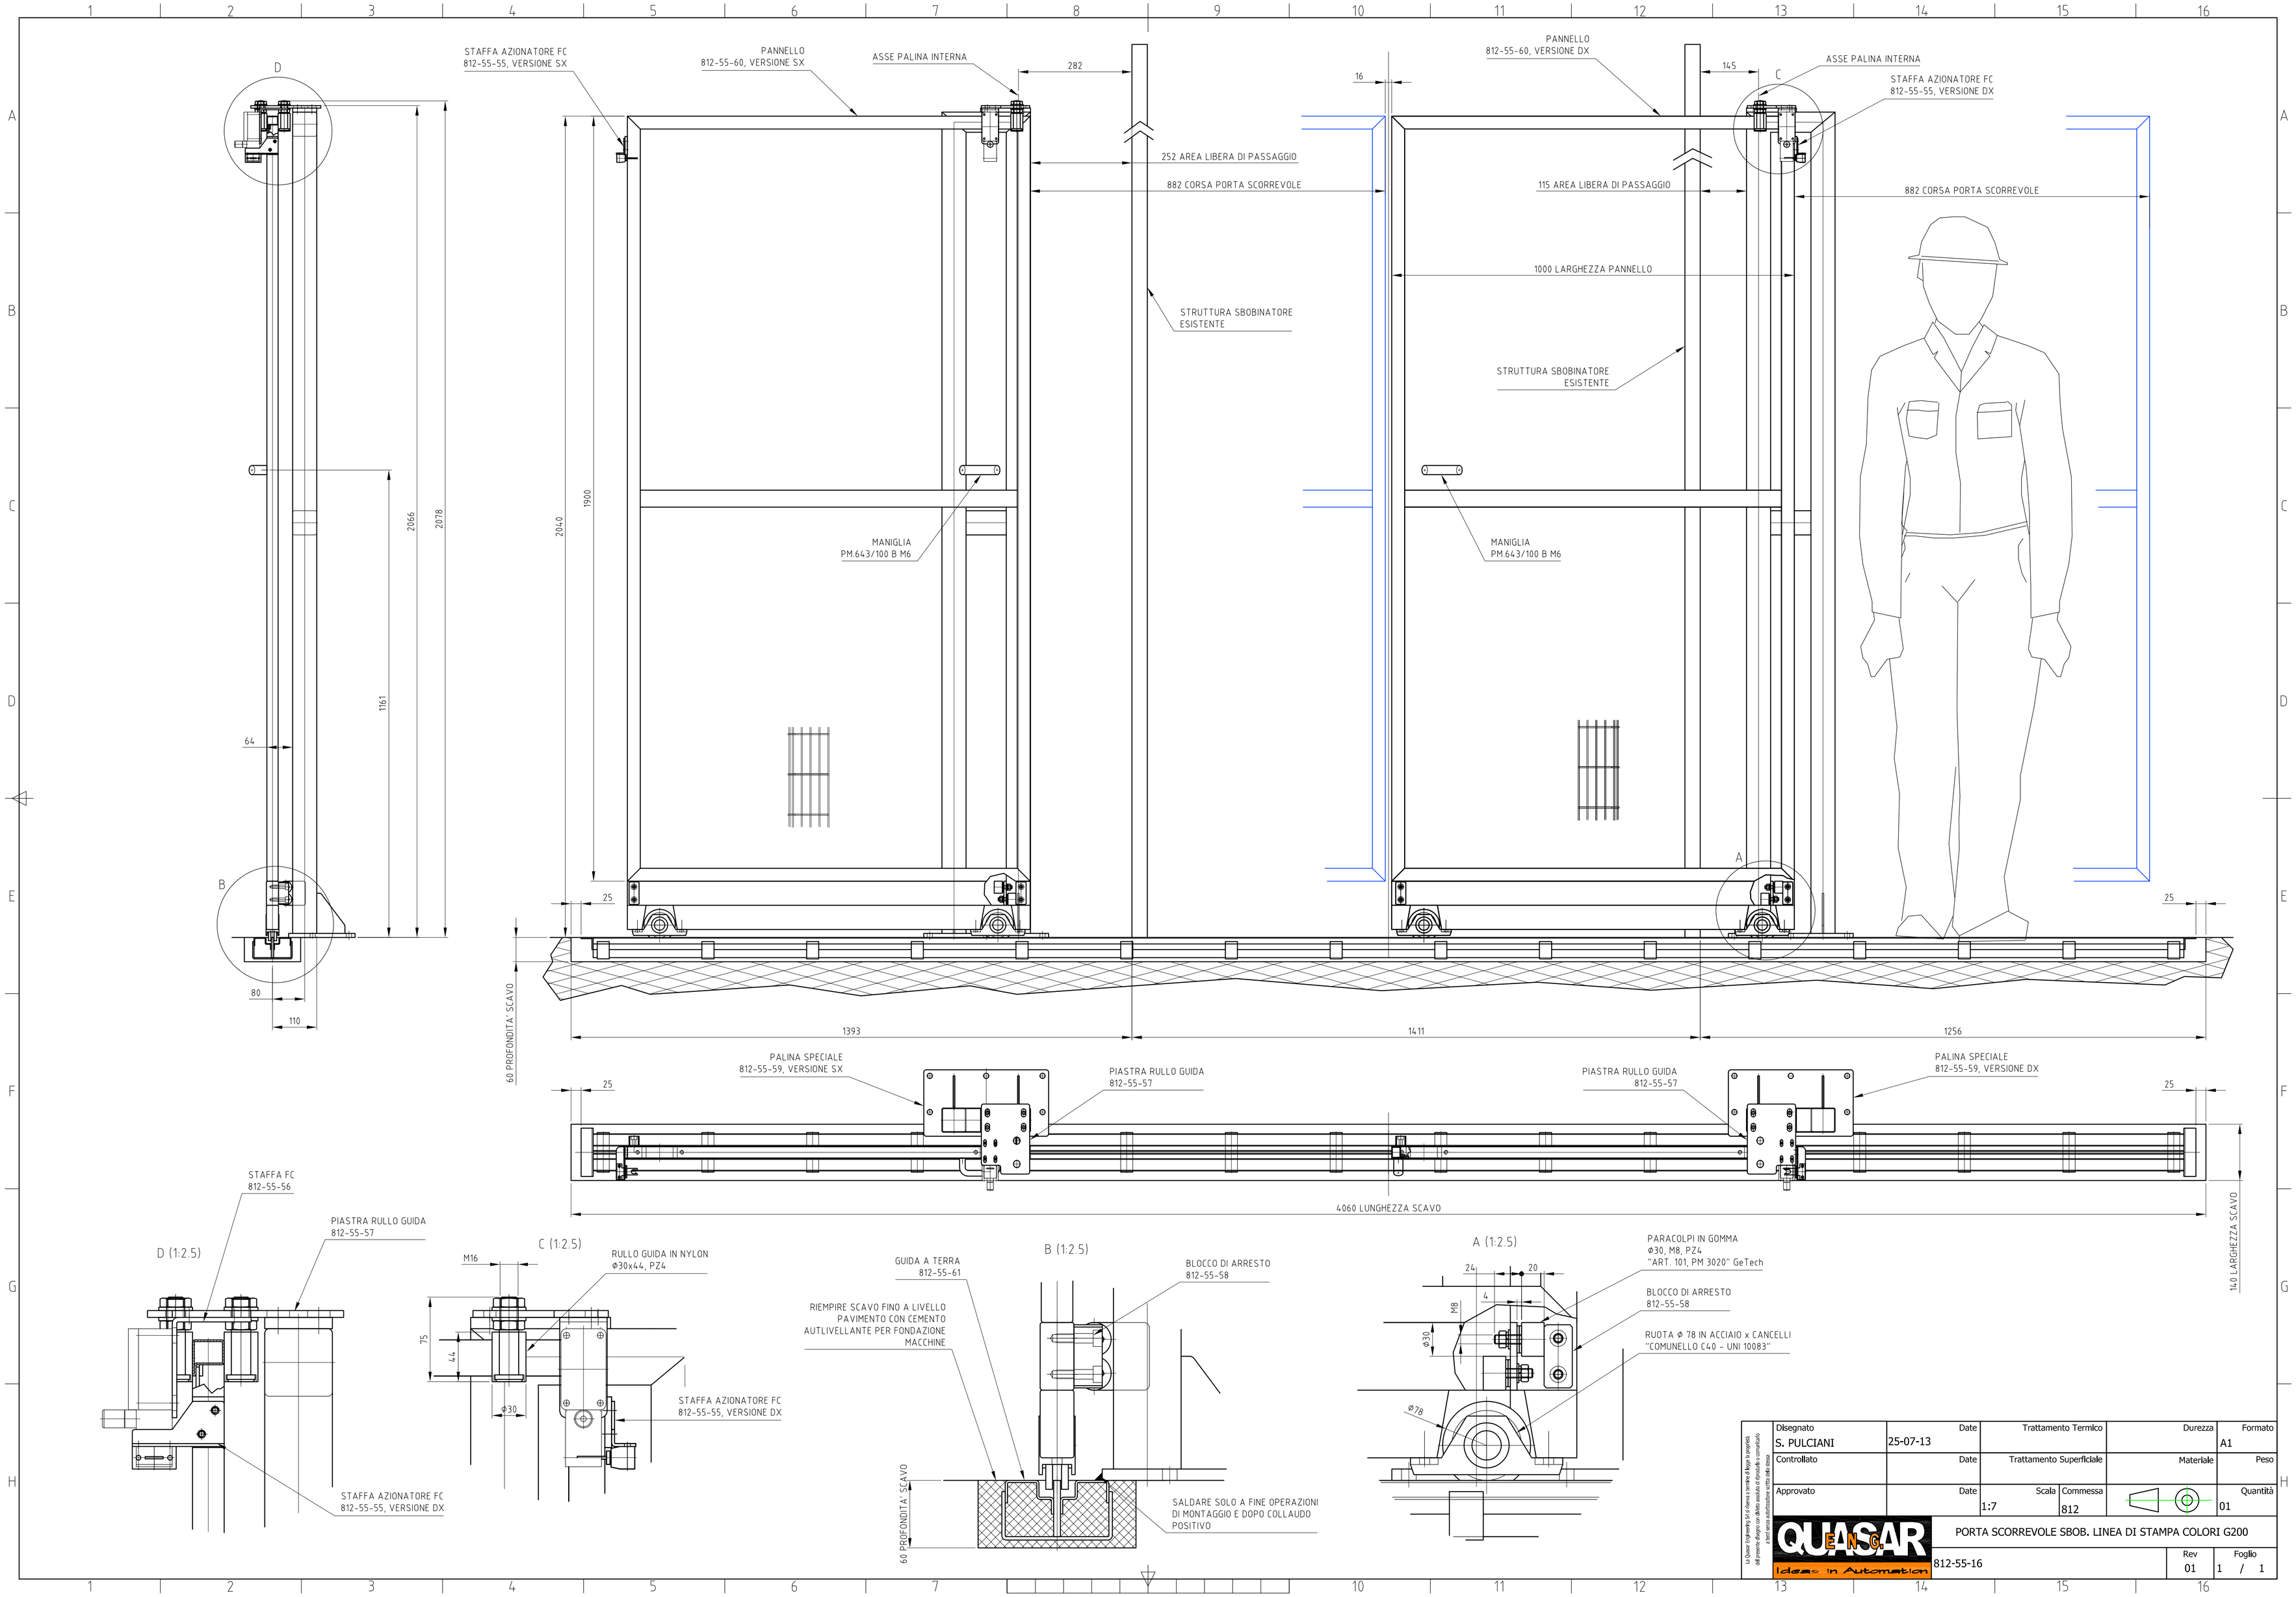
STAFFA AZIONATORE FC
812-55-55, VERSIONE SX
PANNELLO
812-55-60, VERSIONE SX
ASSE PALINA INTERNA
282
252 AREA LIBERA DI PASSAGGIO
882 CORSA PORTA SCORREVOLE
STRUTTURA SBOBINATORE
ESISTENTE
MANIGLIA
PM.643/100 B M6
PANNELLO
812-55-60, VERSIONE DX
145
16
ASSE PALINA INTERNA
STAFFA AZIONATORE FC
812-55-55, VERSIONE DX
115 AREA LIBERA DI PASSAGGIO
882 CORSA PORTA SCORREVOLE
1000 LARGHEZZA PANNELLO
STRUTTURA SBOBINATORE
ESISTENTE
MANIGLIA
PM.643/100 B M6
2066
2078
1161
64
80
110
2040
1900
25
60 PROFONDITA' SCAVO
1393
1411
1256
PALINA SPECIALE
812-55-59, VERSIONE SX
PIASTRA RULLO GUIDA
812-55-57
PIASTRA RULLO GUIDA
812-55-57
PALINA SPECIALE
812-55-59, VERSIONE DX
4060 LUNGHEZZA SCAVO
140 LARGHEZZA SCAVO
STAFFA FC
812-55-56
PIASTRA RULLO GUIDA
812-55-57
D (1:2.5)
STAFFA AZIONATORE FC
812-55-55, VERSIONE DX
C (1:2.5)
M16
RULLO GUIDA IN NYLON
Ø30x44, PZ4
75
44
Ø30
STAFFA AZIONATORE FC
812-55-55, VERSIONE DX
B (1:2.5)
GUIDA A TERRA
812-55-61
BLOCCO DI ARRESTO
812-55-58
RIEMPIRE SCAVO FINO A LIVELLO
PAVIMENTO CON CEMENTO
AUTLIVELLANTE PER FONDAZIONE
MACCHINE
60 PROFONDITA' SCAVO
SALDARE SOLO A FINE OPERAZIONI
DI MONTAGGIO E DOPO COLLAUDO
POSITIVO
A (1:2.5)
24
20
4
M8
Ø30
Ø78
PARACOLPI IN GOMMA
Ø30, M8, PZ4
"ART. 101, PM 3020" GeTech
BLOCCO DI ARRESTO
812-55-58
RUOTA Ø 78 IN ACCIAIO x CANCELLI
"COMUNELLO C40 - UNI 10083"
Disegnato
S. PULCIANI
Date
25-07-13
Trattamento Termico
Durezza
Formato
A1
Controllato
Date
Trattamento Superficiale
Materiale
Peso
Approvato
Date
Scala
1:7
Commessa
812
Quantità
01
QUASAR
Ideas in Automation
PORTA SCORREVOLE SBOB. LINEA DI STAMPA COLORI G200
812-55-16
Rev
01
Foglio
1 / 1