


PROTEGGERE LE SUPERFICI DI ACCOPIAMENTO CON GRASSO E CON SMALTO A BASE DI ALCOL QUELLE LIBERE VEDERE ASSIEME 618-10-00

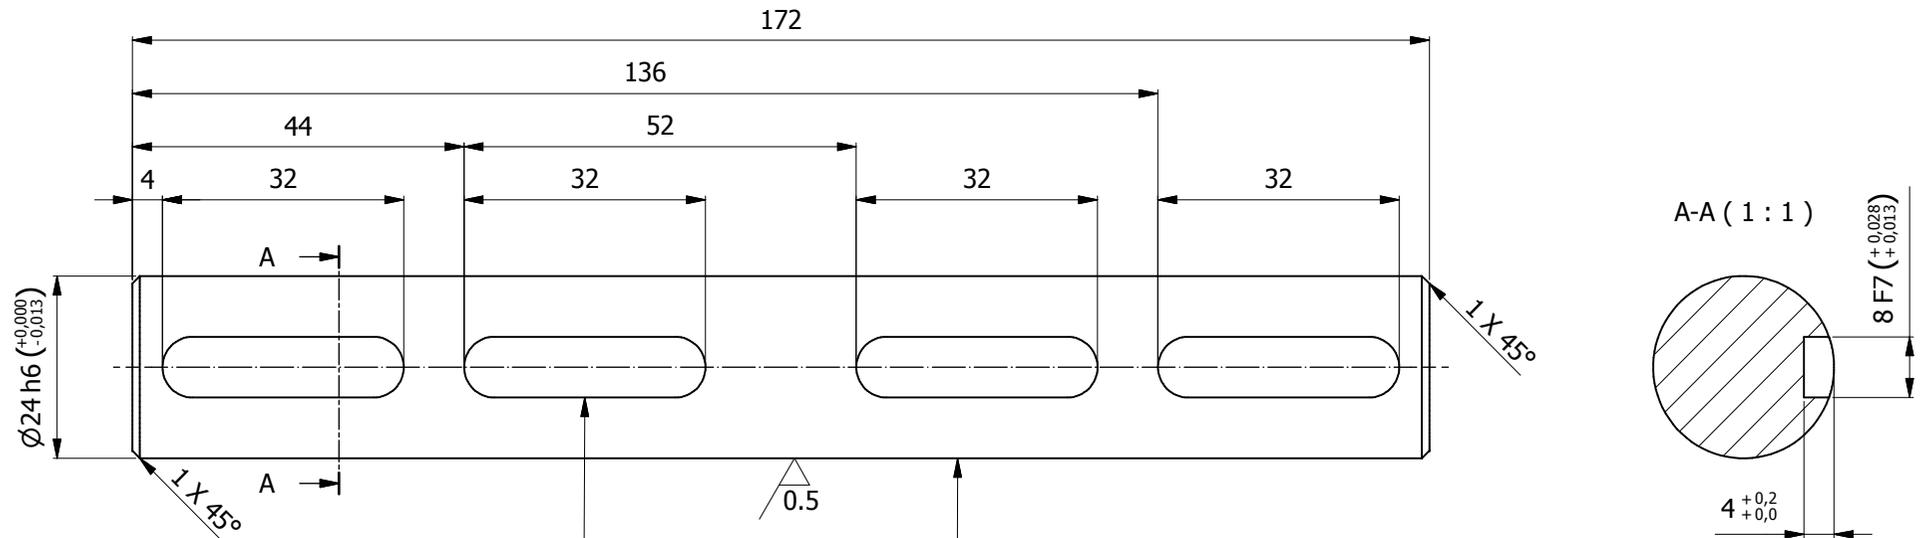

INDICAZIONE VALIDA PER TUTTE LE SEDI X LINGUETTA: SEDE X LINGUETTA 8x7 L32 h9

RICAVARE DA ASTA COMMERCIALE RETTIFICATA h6

SMUSSI GENERALI: 0.5x45°

RUGOSITA' GENERALE: Ra 3.2

TOLLERANZA DI FORMA DI PARALL./ORTO. GENERALE TRA PIANI/ASSI: 0.02

DOVE NON DIVERSAMENTE INDICATO TOLL. GENERALE QUOTE: ± 0.15

La IRD Srl si riserva a termine di legge la proprietà del presente disegno con divieto assoluto di riproduzione o comunicazione a terzi senza autorizzazione scritta della stessa	Disegnato	Date	Trattamento Termico		Durezza	Formato
	S. Pulciani	05/05/2018				A4
	Controllato	Date	Trattamento Superficiale		Materiale	Peso
					C40 BONIF.	0,58 kg
Approvato	Date	Scala	Commessa		Quantità	
		1:1	618		01	
Industrial Research & Development			ALBERO RIDUTTORE TRASLAZIONE TRASPORTATORE			
			618-00-03	Rev	Foglio	
				00	1 / 1	