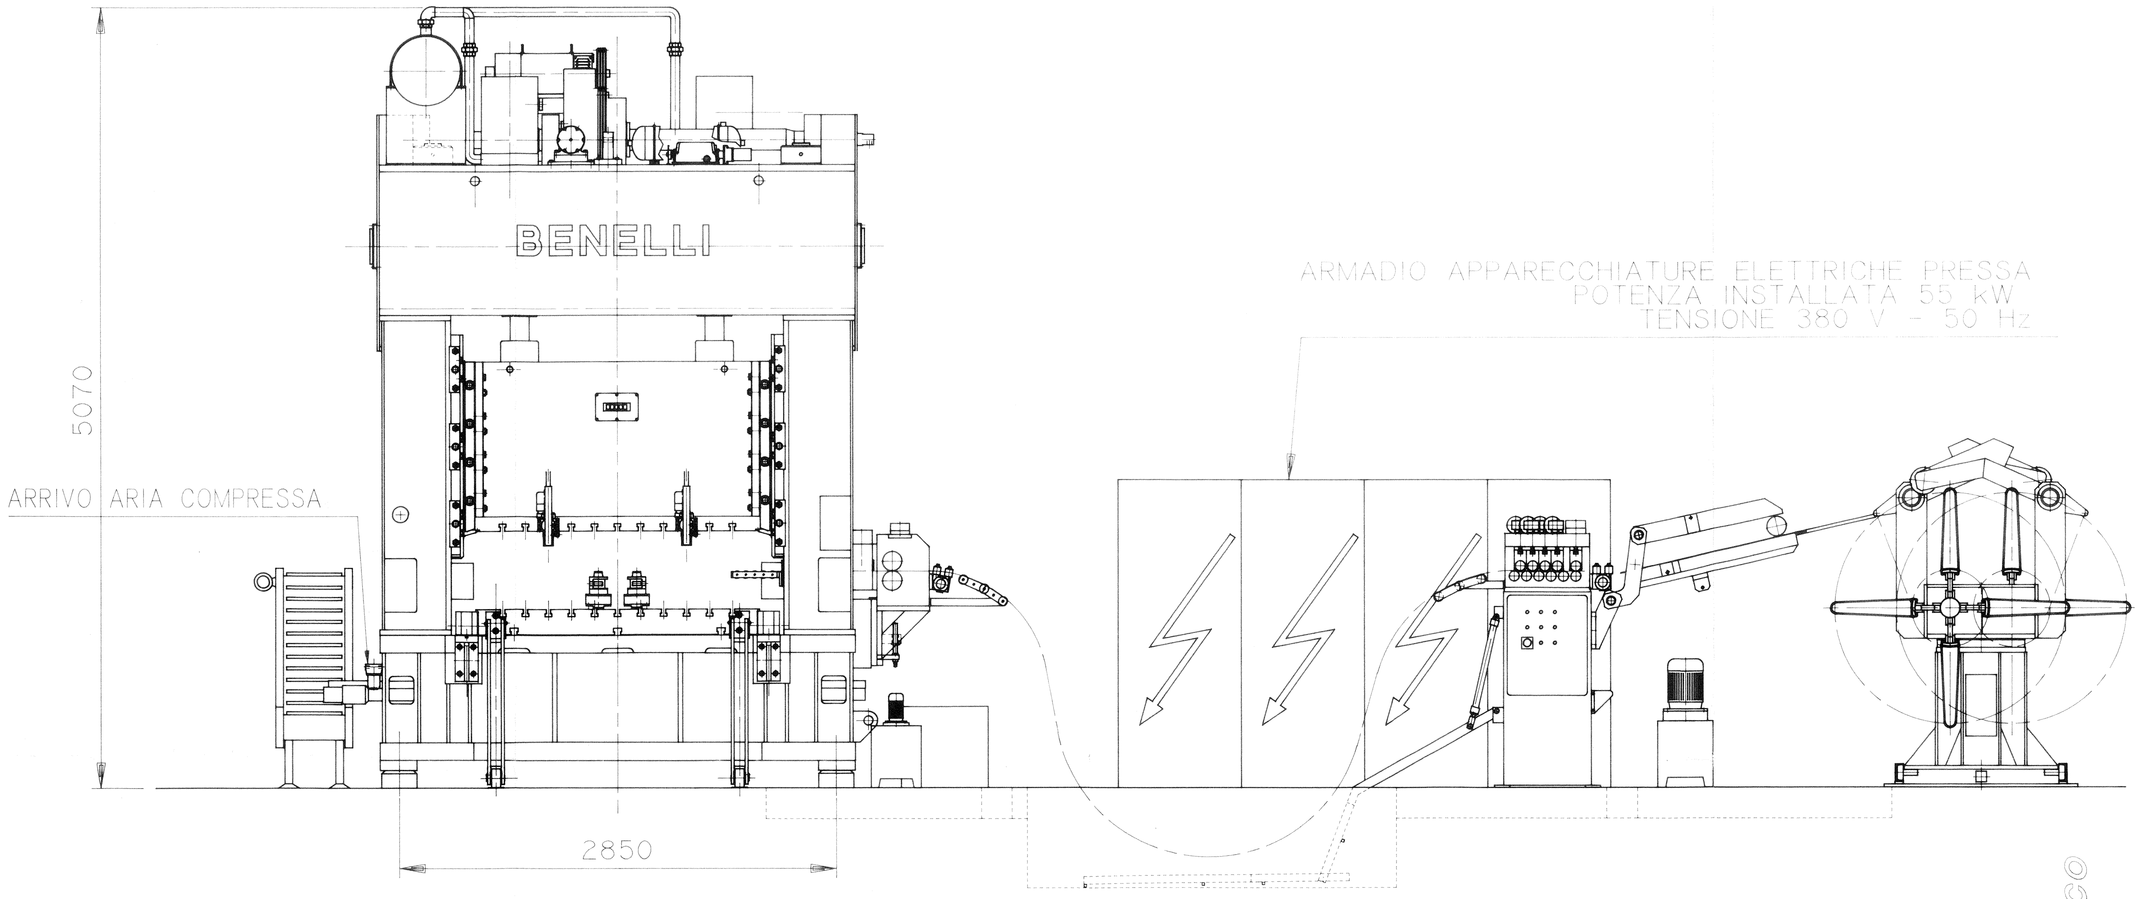

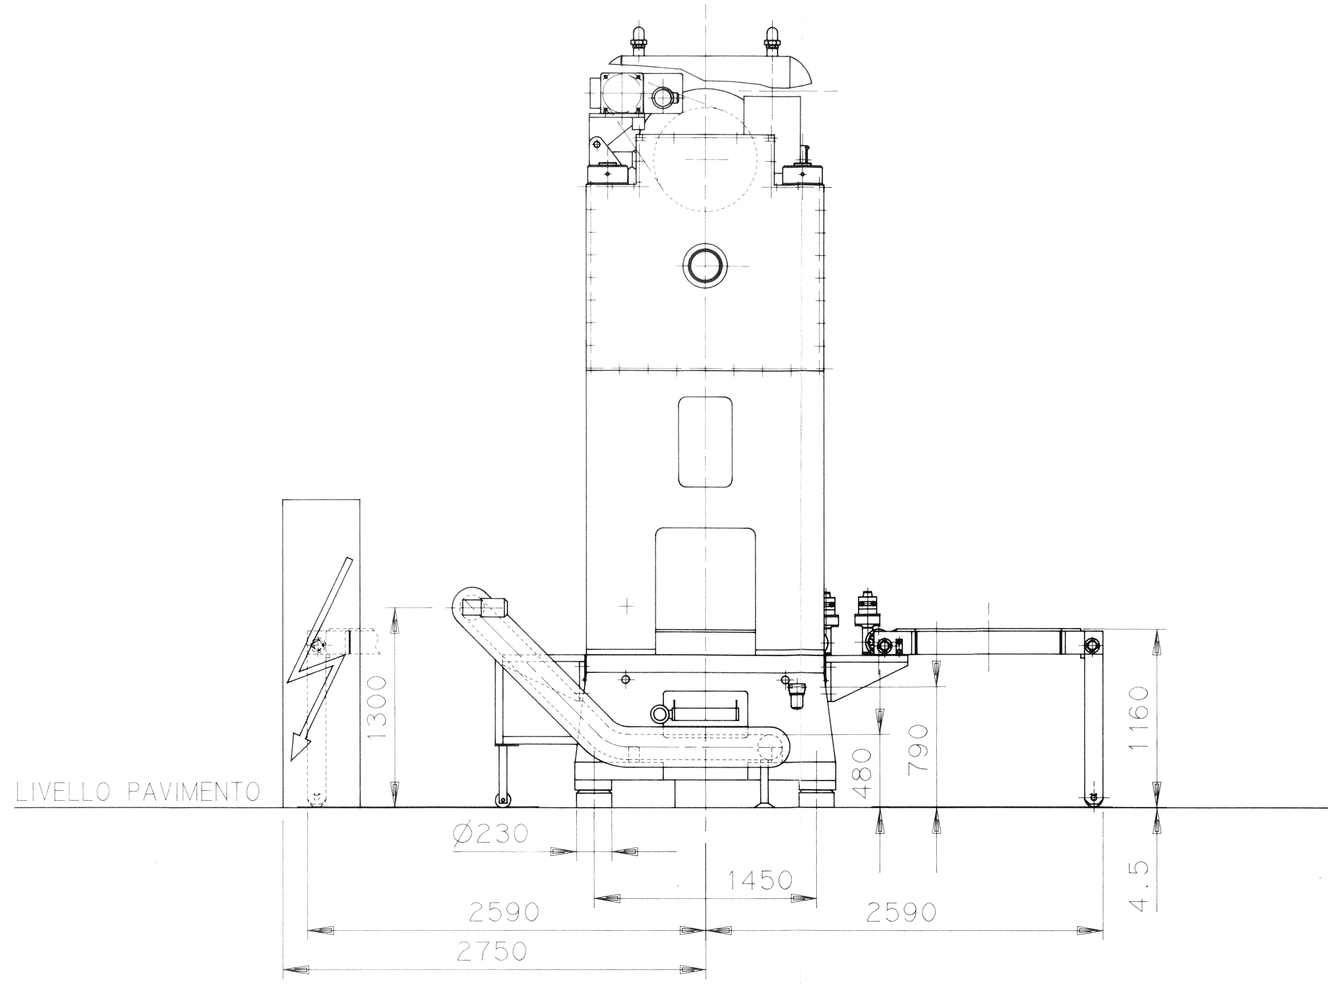

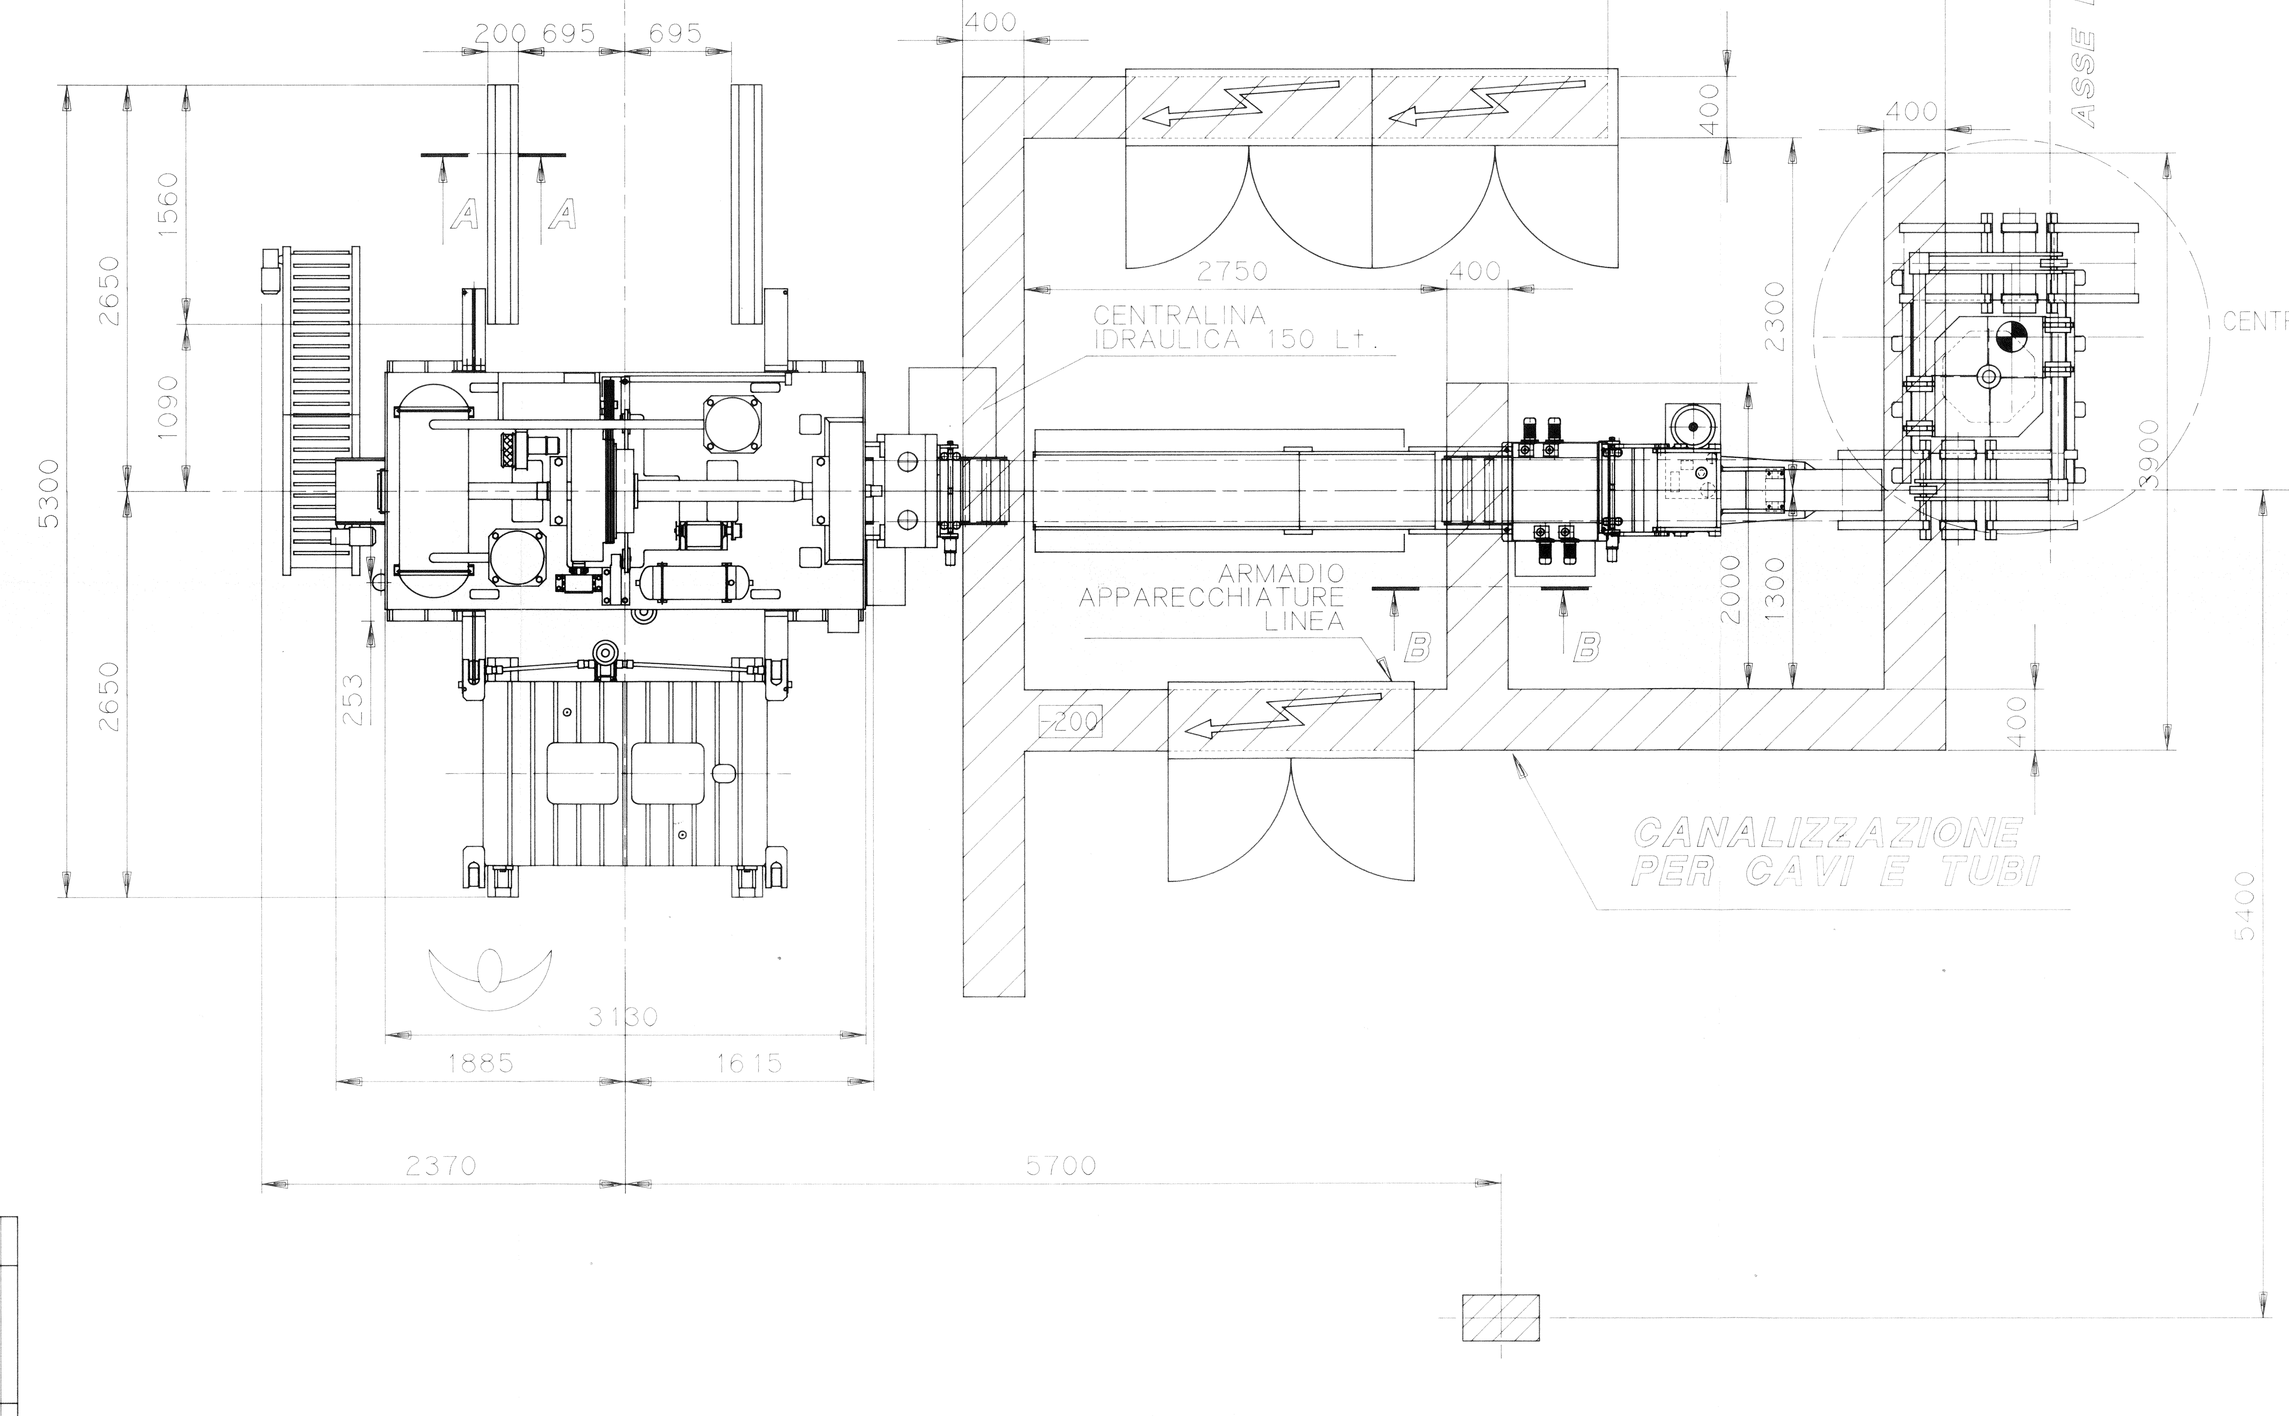

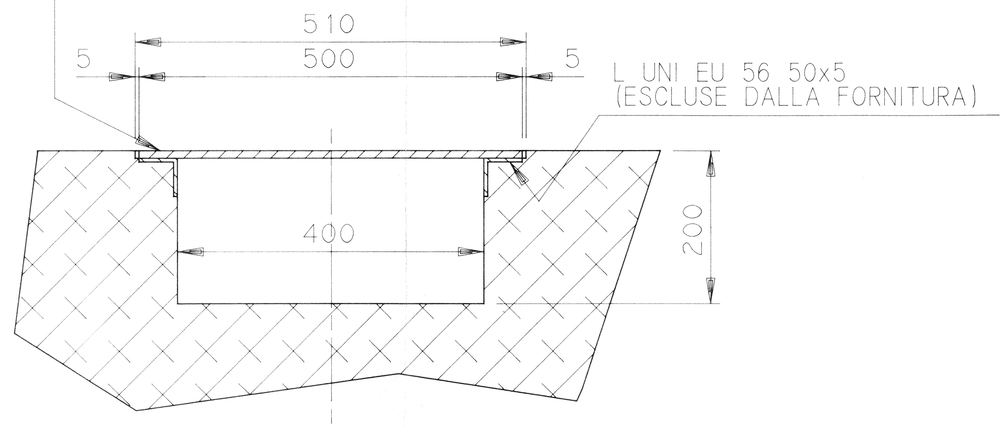

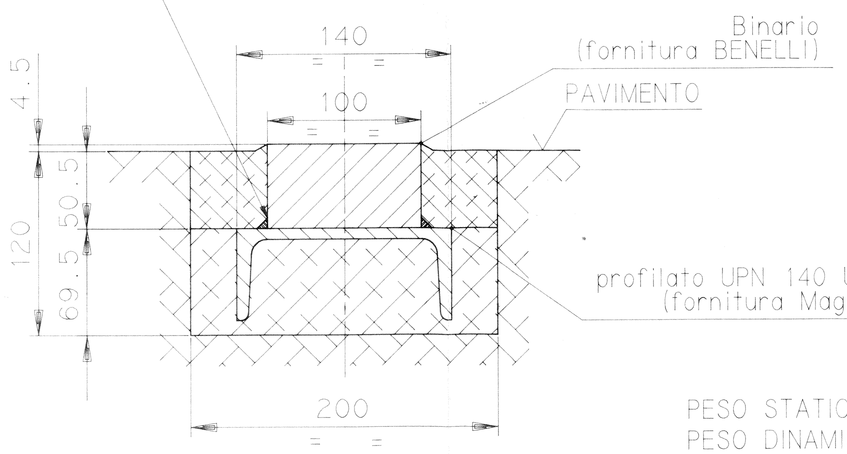

BENELLI
ARMADIO APPARECCHIATURE ELETTRICHE PRESSA
POTENZA INSTALLATA 55 kW
TENSIONE 380 V - 50 Hz
ARRIVO ARIA COMPRESSA
5070
2850
LIVELLO PAVIMENTO
1300
Ø230
1450
2590
2590
2750
480
790
1160
4.5
9280
6400
4200
400
200 695
695
A
A
1560
1090
2650
2650
5300
253
CENTRALINA IDRAULICA 150 Lt.
2750
400
2300
400
ASSE DI CARICO
CENTRO DECOILER
3900
ARMADIO APPARECCHIATURE LINEA
B
B
2000
1300
400
-200
CANALIZZAZIONE PER CAVI E TUBI
5400
3130
1885
1615
2370
5700
SEZIONE B-B
SCALA 1:2
LAMIERA STRIATA UNI 3151 (ESCLUSE DALLA FORNITURA)
510
5
500
5
L UNI EU 56 50x5 (ESCLUSE DALLA FORNITURA)
400
200
SEZIONE A-A
SCALA 1:2
140
Binario (fornitura BENELLI)
100
PAVIMENTO
9
4.5
50.5
120
69.5
profilato UPN 140 UNI 5680-73 (fornitura Magneti Marelli)
200

Saldare a punti in fase di messa in opera della pressa dopo aver livellato il binario con toller. ammessa 1mm/m

PESO STATICO = 35000 Kg.
PESO DINAMICO = 42000 Kg.

trattamenti termici sul pezzo		materiale	dimensioni	
Grezzo	in lavorazione		nome commerciale	
			codice	

N Modello	Peso del pezzo in Kg.		Tolleranze di Lavorazione					DATA	FIRMA
	Grezzo	Finito	≤100 ±0,20	>100≤300 ±0,30	>300≤1000 ±0,40	FORI H12	Disegn.	12/09/96	C.S.
							Controll.		

BENELLI Macchine
CAD-CAM Firenze

DENOMINAZIONE
P2M/L/200/2P/1850x1200
IMGOMBRI E FONDAZIONI

N.Codice disegno

Scala 1:20
Sostituisce il
Sostituito dal

DIS. 59099 A0

RIFERIM.	MODIFICA	DATA