




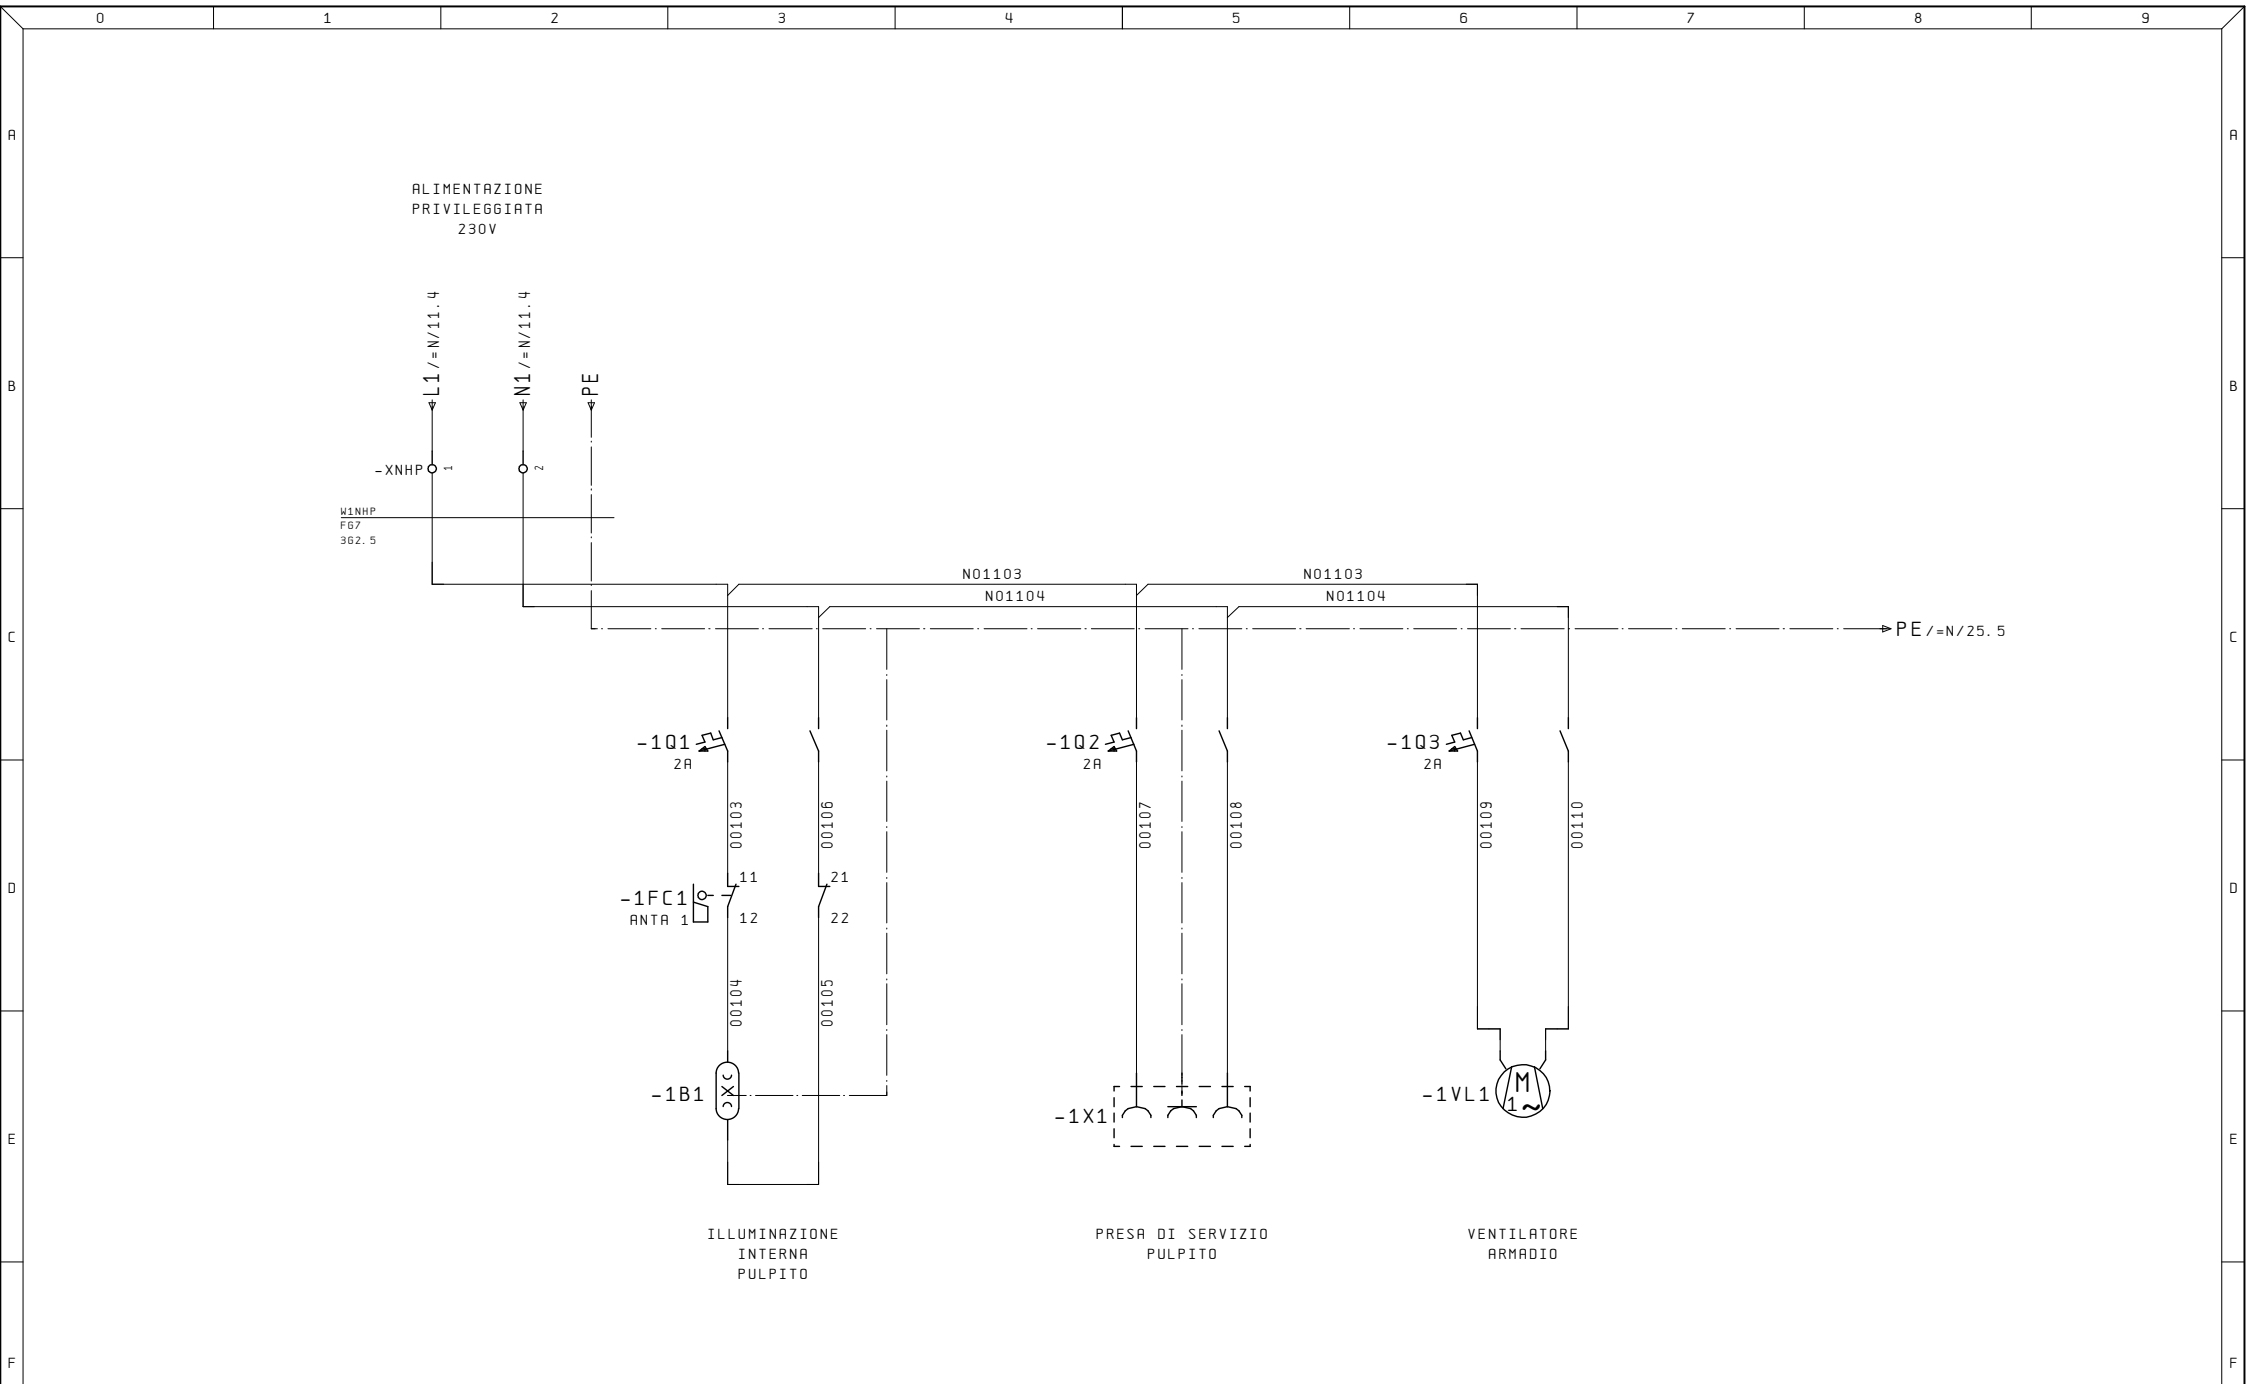


Ultime Modifiche	Rev. :	Impianto	R. E. M. S. R. L.	Cliente	Disegno Numero	Commessa	Codice impianto	Codice luogo
	Data :	BROCCIATRICE OP40	Via Ferruccio, 16/A-03010 Patrica (Fr) Tel. +39-0775-830116 Fax +39-0775-839345		2017_0198	2017_0198	=HP	+
	Diseg. :		QUESTO DISEGNO E' DI PROPRIETA' ESCLUSIVA DELLA R. E. M. S. R. L. E' VIETATO RIPRODURLO O COMUNICARLO AD ALTRI SENZA LA PROPRIA AUTORIZZAZIONE	Cliente Finale	Descrizione pagina	ALIMENTAZIONE PRIVILEGGIATA 230V		
	Stampa : 05.Lug. 2017							Pag. 1
	Verif. :							di

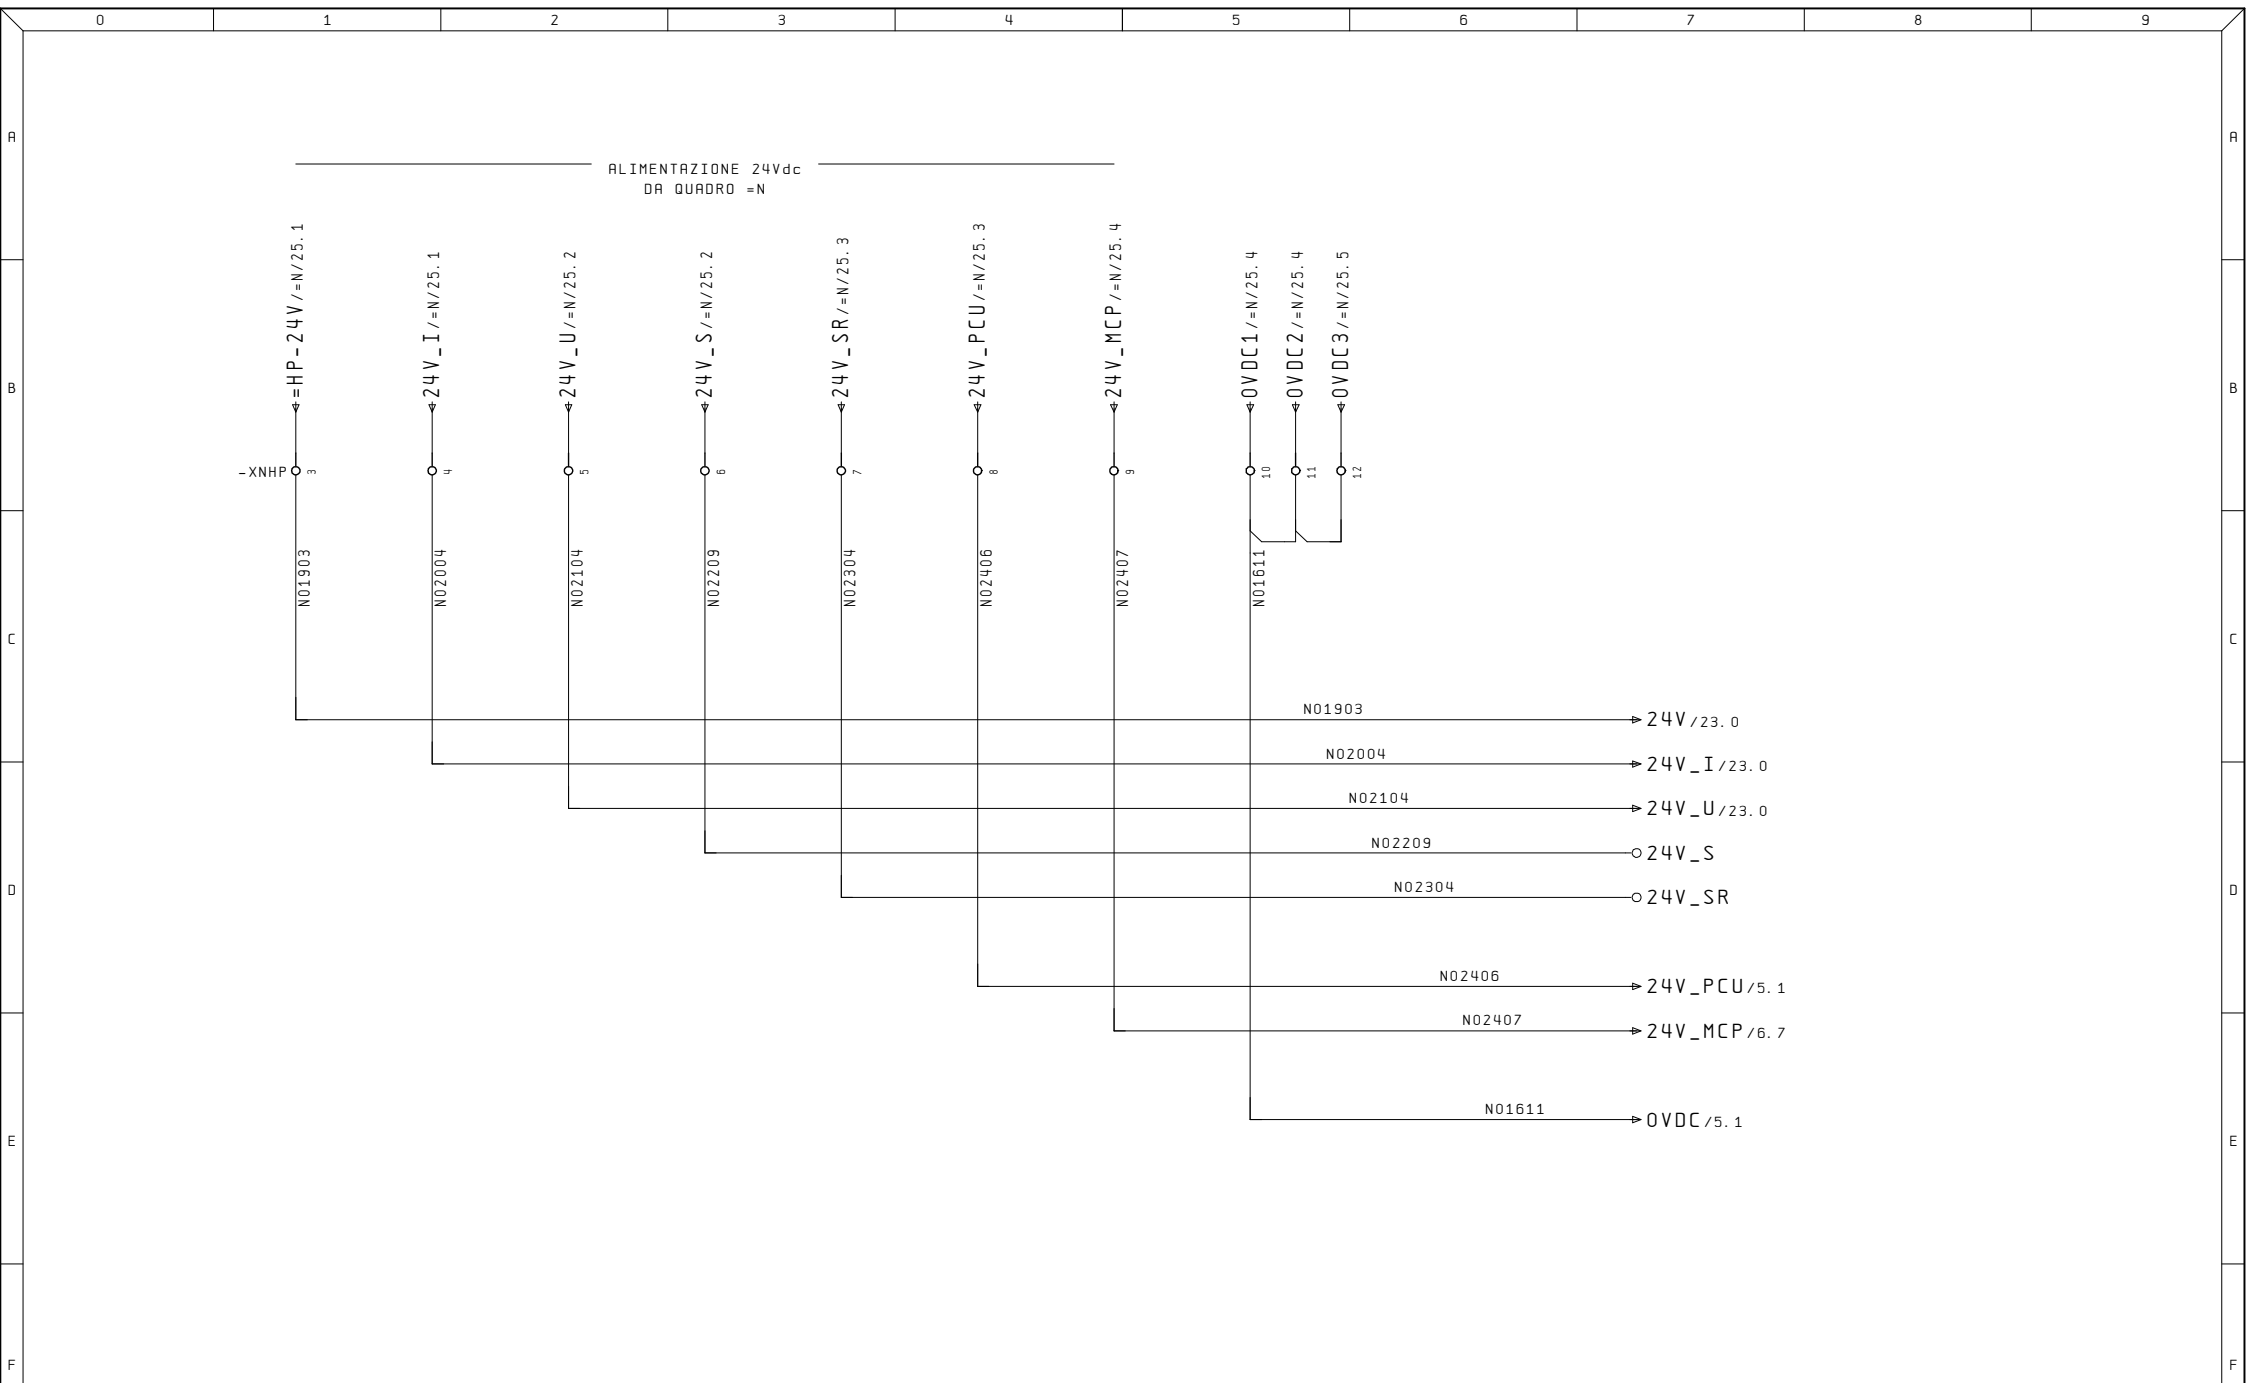


Ultime Modifiche	Rev. :	Impianto	R. E. M. S. R. L.	Cliente	Disegno Numero	Commessa	Codice impianto	Codice luogo
	Data :	BROCCIATRICE OP40	Via Ferruccio, 16/A-03010 Patrica (Fr) Tel. +39-0775-830116 Fax +39-0775-839345		2017_0198	2017_0198	=HP	+
	Diseg. :		QUESTO DISEGNO E' DI PROPRIETA' ESCLUSIVA DELLA R. E. M. S. R. L. E' VIETATO RIPRODURLO O COMUNICARLO AD ALTRI SENZA LA PROPRIA AUTORIZZAZIONE	Cliente Finale	ALIMENTAZIONI AUSILIARI 24VDC			Pag.
	Stampa : 05.Lug.2017							2
	Verif. :							di

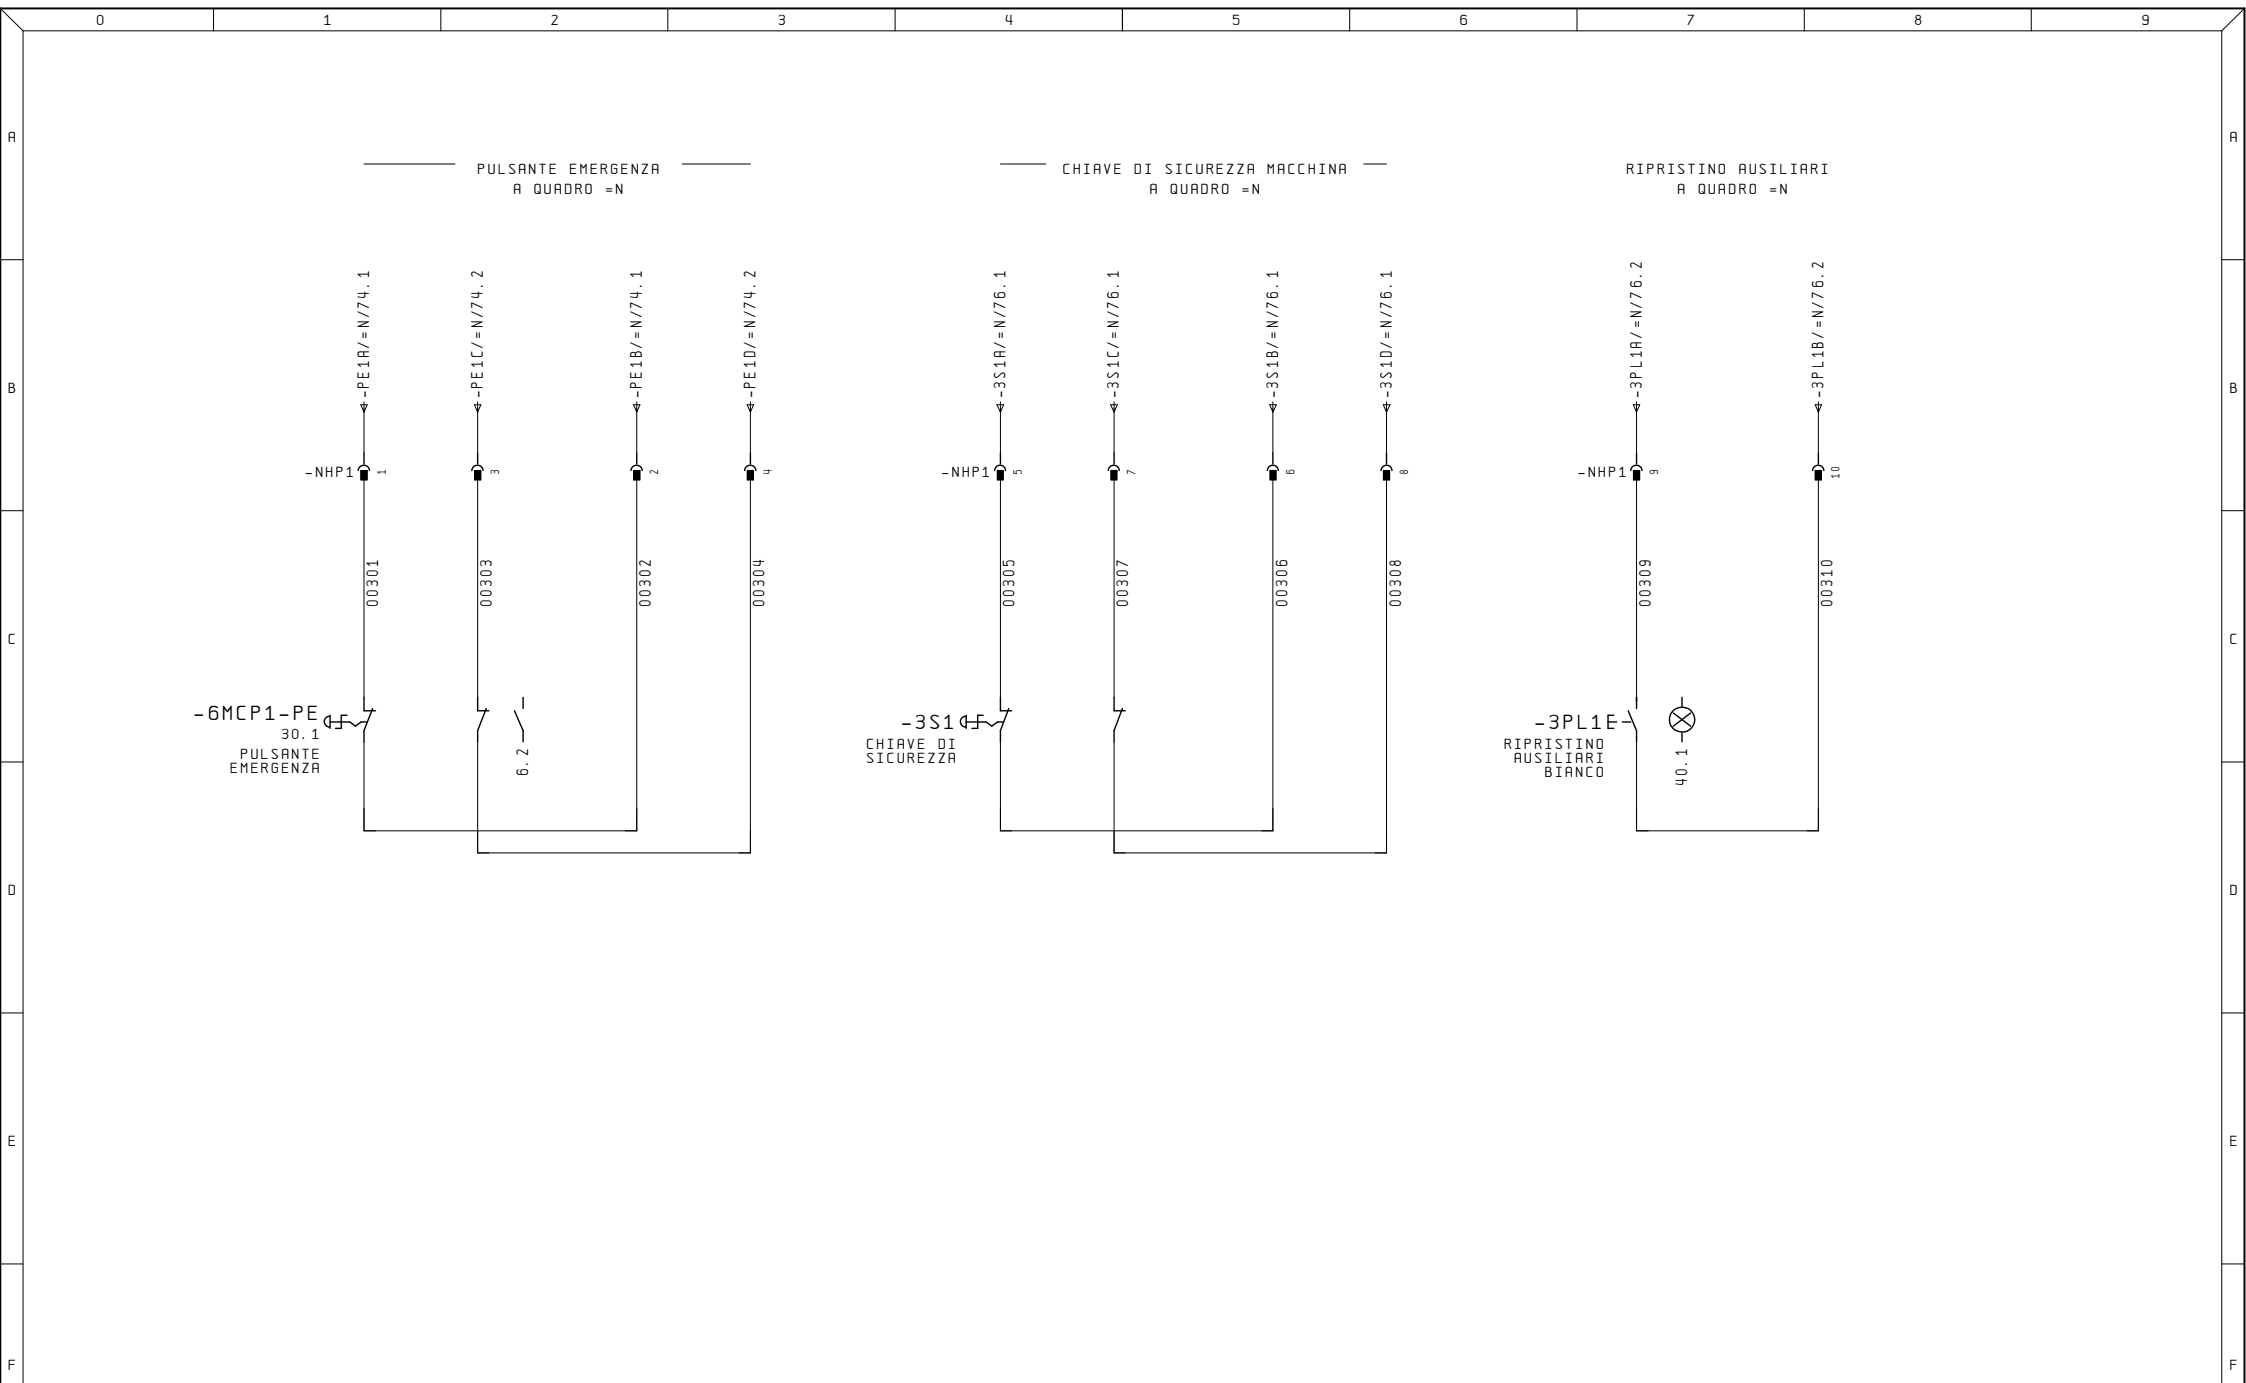


Ultime Modifiche	Rev. :	Impianto	R. E. M. S. R. L.	Cliente	Disegno Numero	Commessa	Codice impianto	Codice luogo
	Data :	BROCCIATRICE OP40	Via Ferruccio, 16/A-03010 Patrica (Fr) Tel. +39-0775-830116 Fax +39-0775-839345		2017_0198	2017_0198	=HP	+
	Diseg. :		QUESTO DISEGNO E' DI PROPRIETA' ESCLUSIVA DELLA R. E. M. S. R. L. E' VIETATO RIPRODURLO O COMUNICARLO AD ALTRI SENZA LA PROPRIA AUTORIZZAZIONE	Cliente Finale	Descrizione pagina			Pag.
	Stampa : 05.Lug. 2017				SEGNALI DI SICUREZZA A QUADRO =N			3
	Verif. :							di

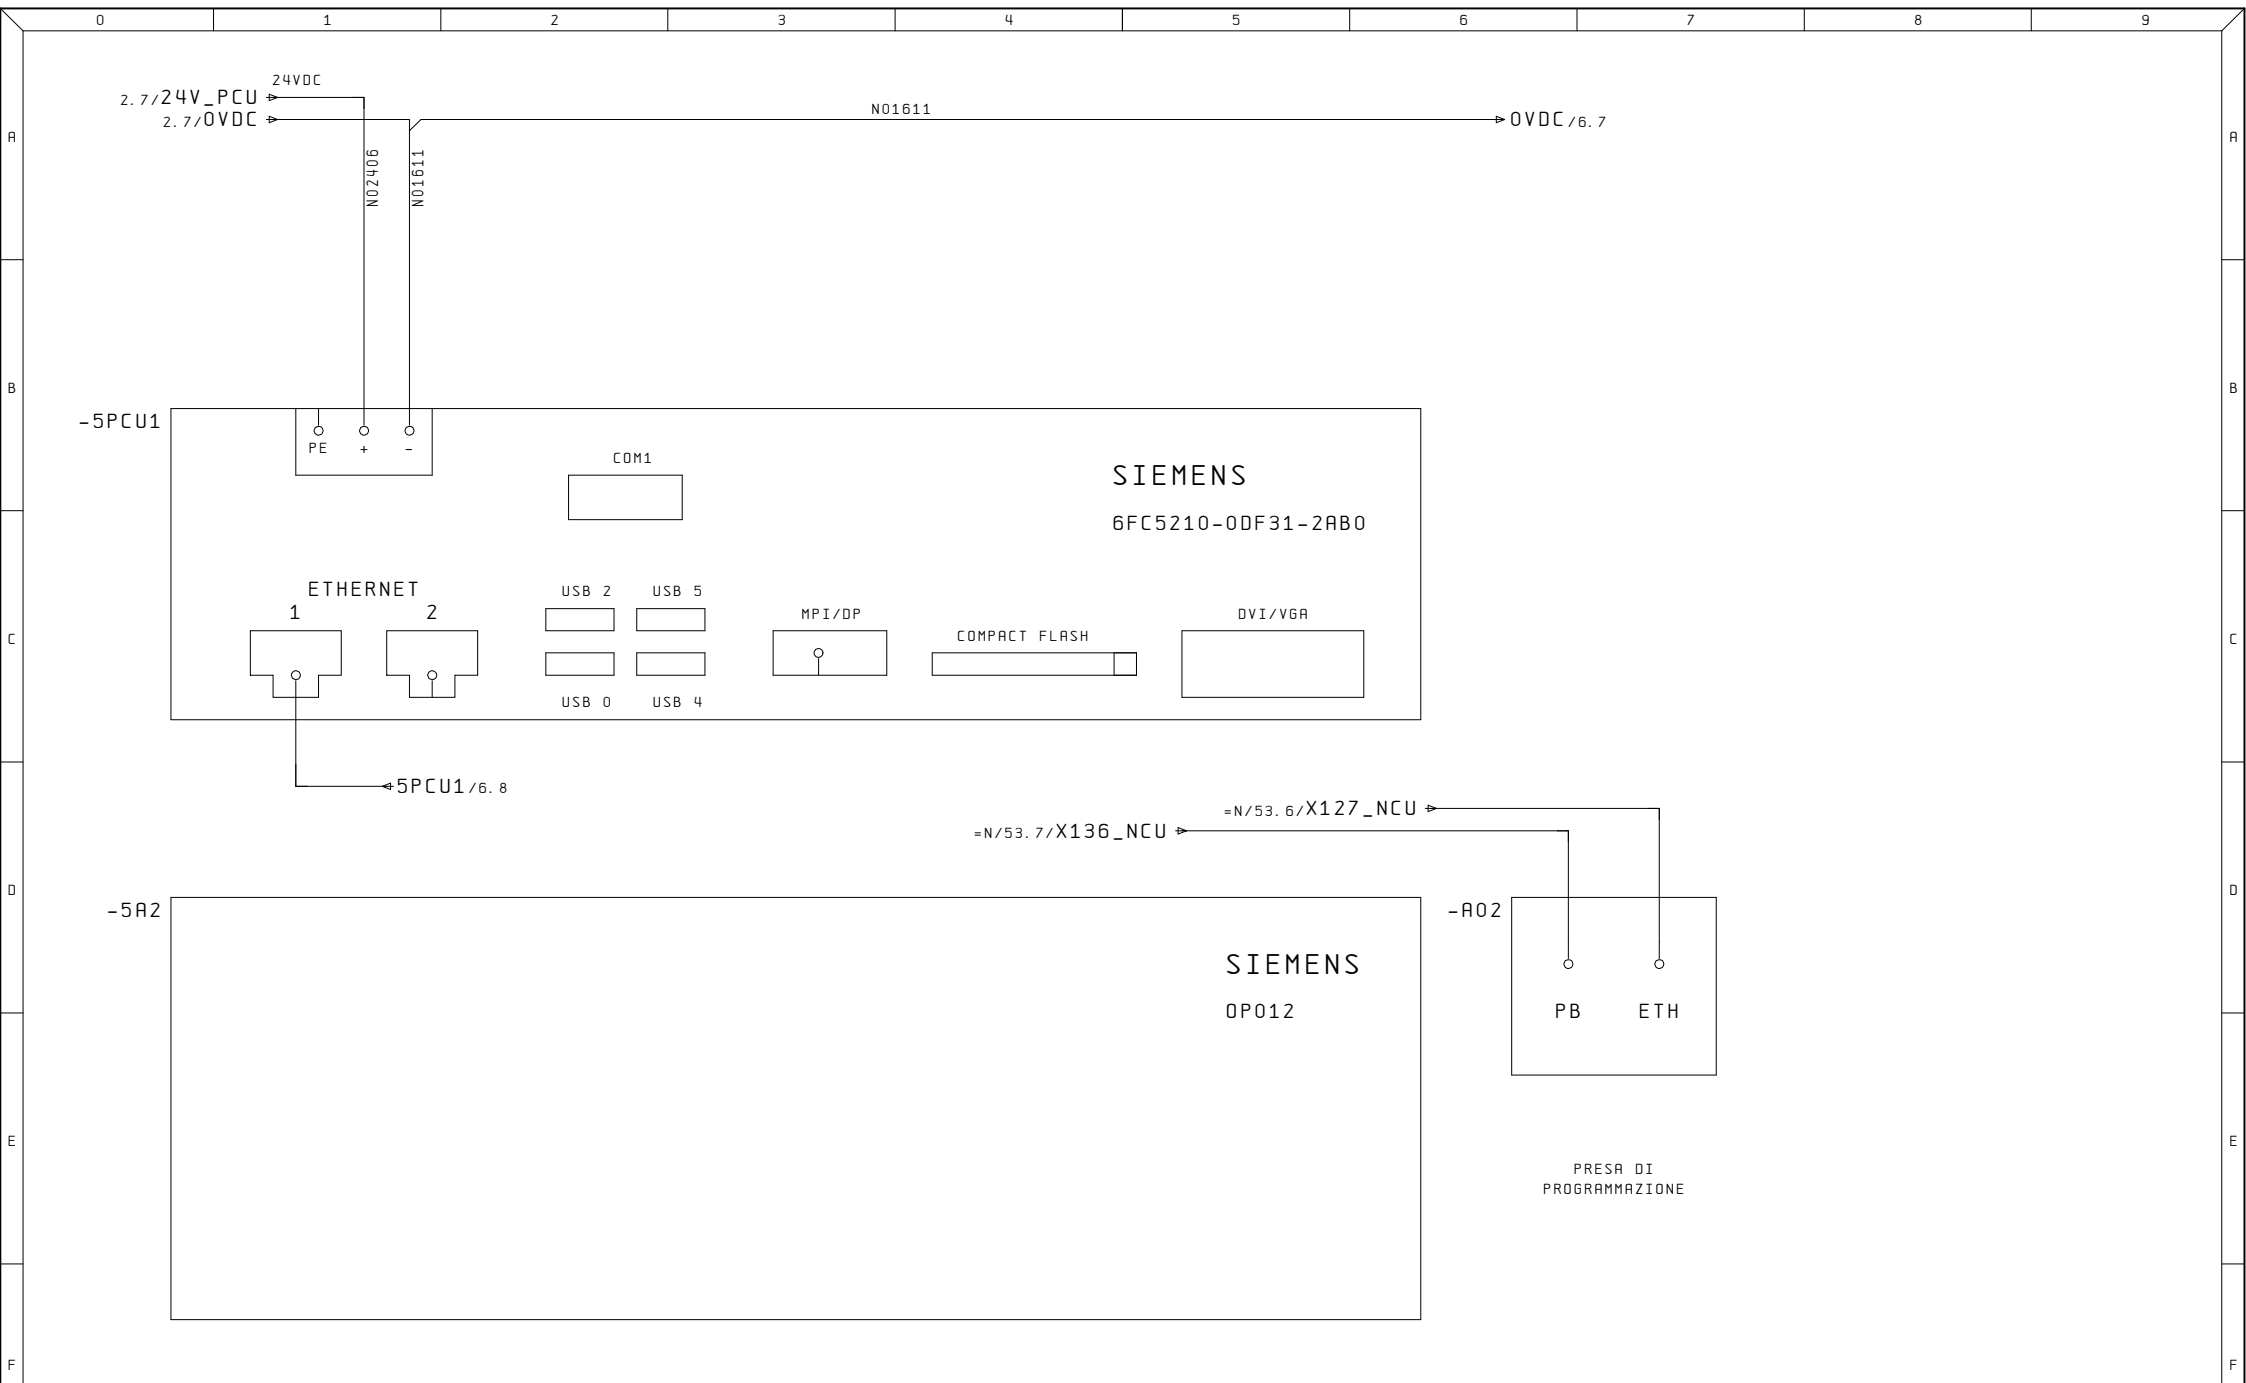

Ultime Modifiche	Rev. :	Impianto	R. E. M. S. R. L.	Cliente	Disegno Numero	Commessa	Codice impianto	Codice luogo
	Data :	BROCCIATRICE OP40	Via Ferruccio, 16/A-03010 Patrica (Fr) Tel. +39-0775-830116 Fax +39-0775-839345		2017_0198	2017_0198	=HP	+
	Diseg. :		QUESTO DISEGNO E' DI PROPRIETA' ESCLUSIVA DELLA R. E. M. S. R. L. E' VIETATO RIPRODURLO O COMUNICARLO AD ALTRI SENZA LA PROPRIA AUTORIZZAZIONE	Cliente Finale	Descrizione pagina	Pag. 5		
	Stampa : 05. Lug. 2017				MODULO PCU	di		
	Verif. :							

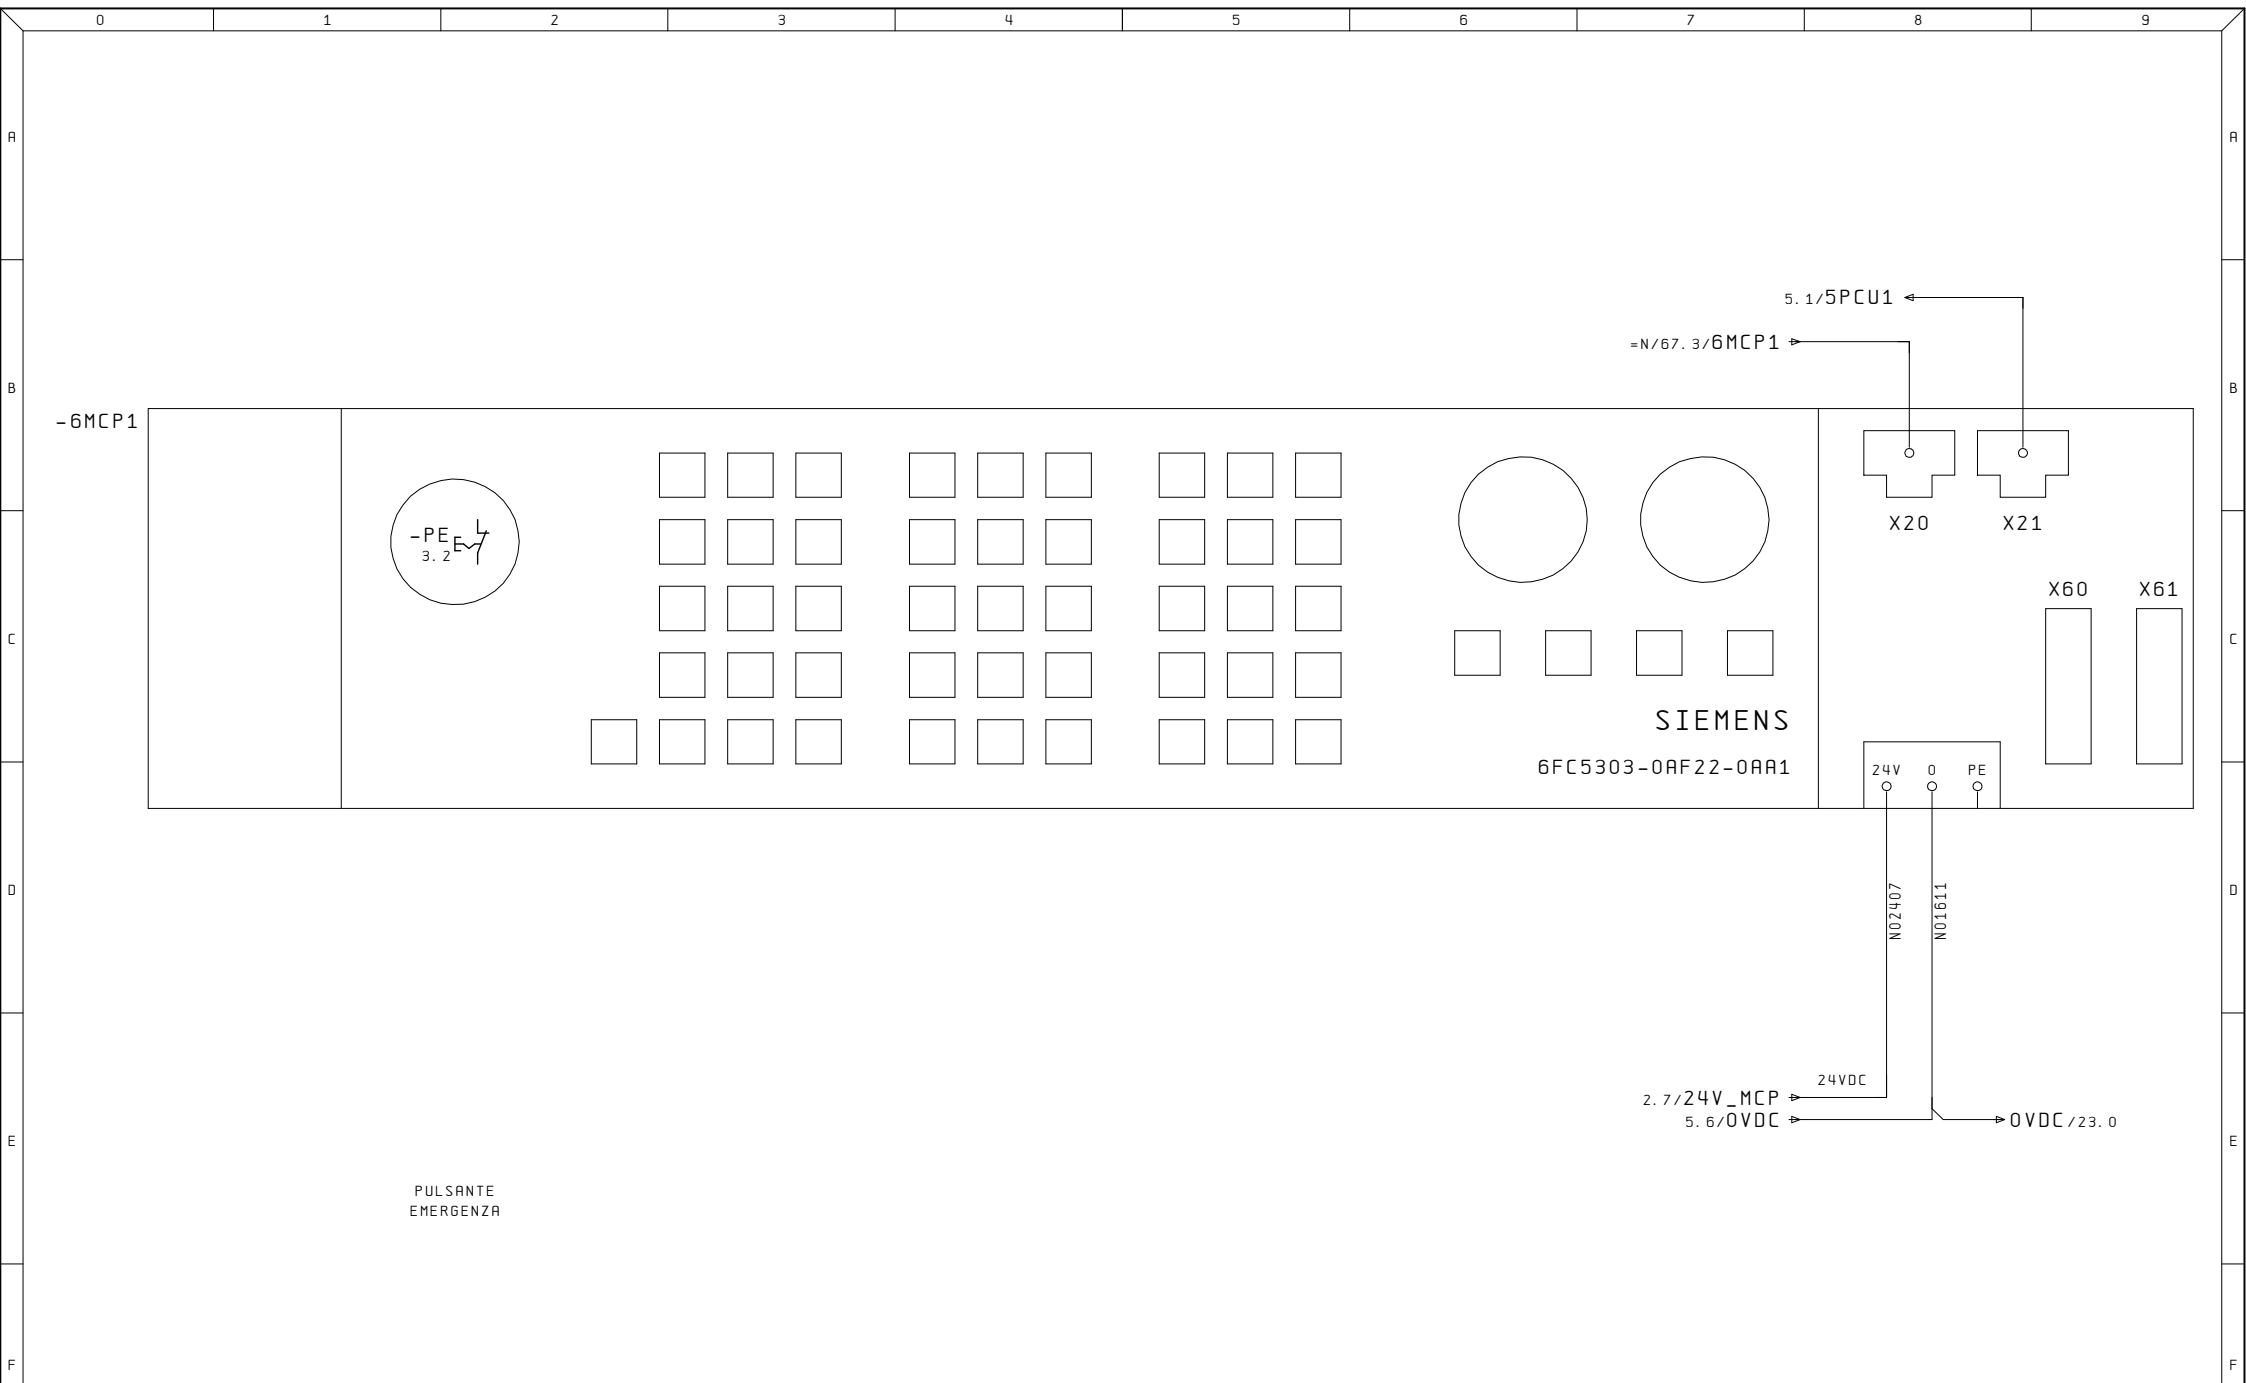


Ultime Modifiche	Rev. :	Impianto	R. E. M. S. R. L.	Cliente	Disegno Numero	Commessa	Codice impianto	Codice luogo
	Data :	BROCCIATRICE OP40	Via Ferruccio, 16/A-03010 Patrica (Fr) Tel. +39-0775-830116 Fax +39-0775-839345		2017_0198	2017_0198	=HP	+
	Diseg. :		QUESTO DISEGNO E' DI PROPRIETA' ESCLUSIVA DELLA R. E. M. S. R. L. E' VIETATO RIPRODURLO O COMUNICARLO AD ALTRI SENZA LA PROPRIA AUTORIZZAZIONE	Cliente Finale	Descrizione pagina			Pag.
	Stampa : 05.Lug.2017				TASTIERA MCP			6
	Verif. :							di

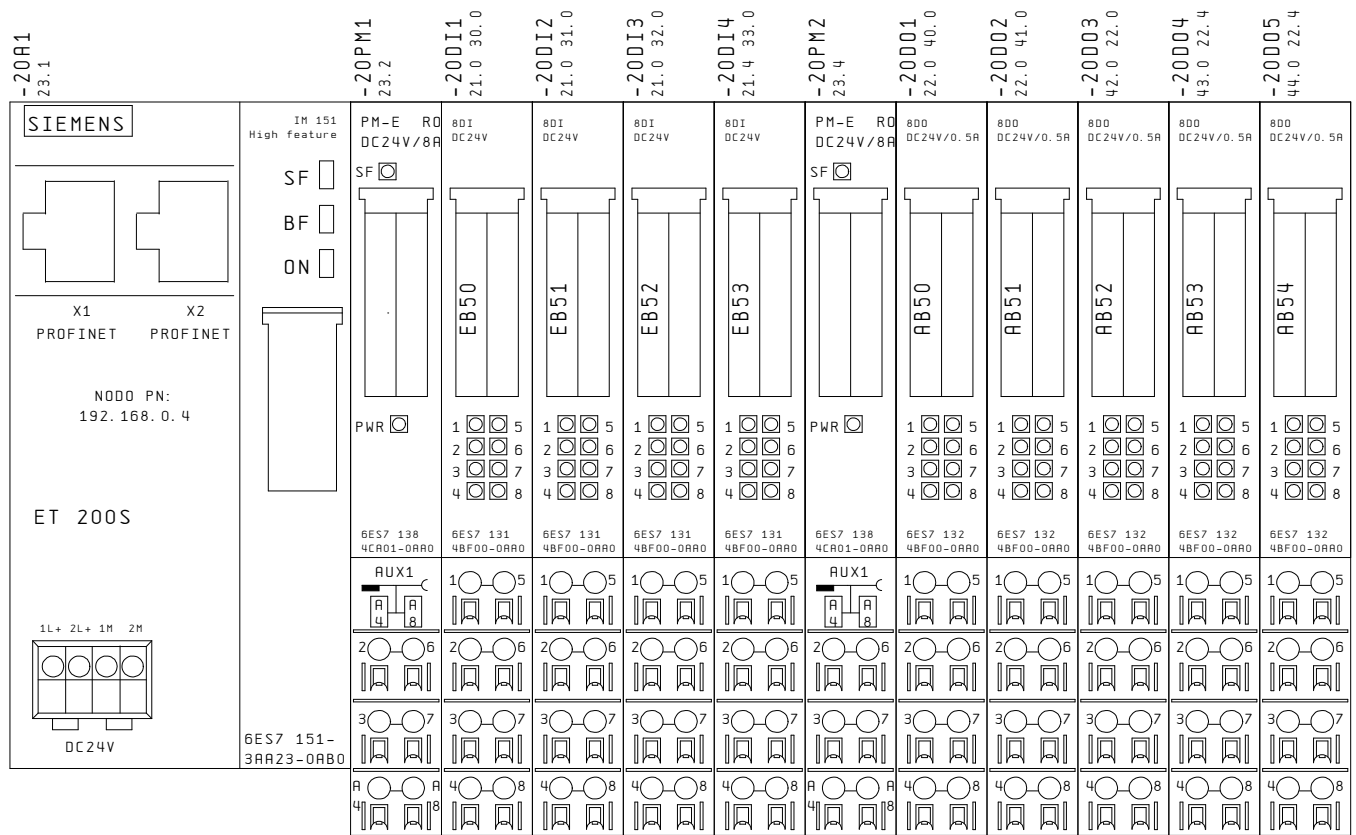


	0	1	2	3	4	5	6	7	8	9	
A	-20DI1 20.2				-20DI4 20.3						
	E50.0 1 5 2 6 3 7 4 8 /30.1 /30.5 /30.2 /30.6 /30.3 /30.7 /30.4 /30.8 -6MCP1-PE -30PS2 -30PS1 -30PS3 -30SL1 -30PS4 -30SL1 -30PS5				E53.0 1 5 2 6 3 7 4 8 /33.1 /33.5 /33.2 /33.6 /33.3 /33.7 /33.4 /33.8 -33PL1 -20DI4: 5 -20DI4: 2 -20DI4: 6 -20DI4: 3 -20DI4: 7 -20DI4: 4 -20DI4: 8						
	PULSANTE EMERGENZA PULPITO INTERVENUTO PULSANTE ABILITAZIONE MOVIMENTI PULSANTE PROVA LAMPAD PULSANTE BLOCCO SVOLGIMENTO CANCELLARE SELETTORE STAZIONE =01 SELEZIONATA PULSANTE AVVIO MACCHINA SELETTORE STAZIONE =03 SELEZIONATA PULSANTE ARRESTO MACCHINA				PULSANTE LUMIN. ILLUMINAZIONE MACCHINA RISERVA RISERVA RISERVA RISERVA RISERVA RISERVA RISERVA						
B											
C	-20DI2 20.3										
	E51.0 1 5 2 6 3 7 4 8 /31.1 /31.5 /31.2 /31.6 /31.3 /31.7 /31.4 /31.8 -31SL1 -31SL2 -31SL1 -31SL3 -31SL1 -31SL3 -31SL1 -31PL1				SELETTORE MODO OPERATIVO ESERCIZIO CONCATENATO SELETTORE FUNZIONAMENTO A VUOTO SELETTORE MODO OPERATIVO RISERVA SELETTORE CICLO AUTOM. IN ESERCIZIO CONTINUO SELETTORE MODO OPERATIVO RISERVA SELETTORE CICLO AUTOM. IN ESERCIZIO PASSO PASSO SELETTORE MODO OPERATIVO MOVIMENTO SINGOLO PULSANTE LUMIN. RESET ALLARMI						
D											
E	-20DI3 20.3										
	E52.0 1 5 2 6 3 7 4 8 /32.1 /32.5 /32.2 /32.6 /32.3 /32.7 /32.4 /32.8 -32PS1 -32PL2 -32PL1 -32PS3 -32PS2 -32PL3 -32SL1 -32PL4				PULSANTE LUBRIFICAZIONE MANUALE INSERITA PULSANTE MARCIA REFRIGERANTE PULSANTE LUMIN. MARCIA CENTRALINA IDRAULICA PULSANTE ARRESTO REFRIGERANTE PULSANTE ARRESTO CENTRALINA IDRAULICA PULSANTE LUMIN. RICHIESTA APERTURA RIPARI CARICO LATO DESTRO SELETTORE GHISA-ACCIAIO PULSANTE LUMIN. RICHIESTA APERTURA RIPARI SCARICO LATO DESTRO						
F											


	0	1	2	3	4	5	6	7	8	9
A	-20001 20. 4				-20004 20. 5					
	A50.00 <u>1</u> /40. 1 -3PL1 PULSANTE LUMIN. AUSILIARI INSERITI .10 <u>5</u> /40. 5 -40LS3 LAMPADA SPIA CICLO DI LUBRIFICAZIONE .20 <u>2</u> /40. 2 -32PL1 PULSANTE LUMIN. CENTRALINA IDRAULICA INSERITA .30 <u>6</u> /40. 6 -31PL1 PULSANTE LUMIN. PRESENZA ALLARMI .40 <u>3</u> /40. 3 -40LS1 LAMPADA SPIA CICLO IN CORSO .50 <u>7</u> /40. 7 -40LS4 LAMPADA SPIA MACCHINA RIATTREZZATA .60 <u>4</u> /40. 4 -40LS2 LAMPADA SPIA MACCHINA IN POSIZIONE BASE .70 <u>8</u> /40. 8 -32PL2 PULSANTE LUMIN. REFRIGERANTE INSERITO				A53.00 <u>1</u> /43. 1 -43KA1 MACCHINA IN FUNZIONE A CALCOLATORE .10 <u>5</u> /43. 5 -43KA2 IMPULSO CONTEGGIO PEZZI BUONI A CALCOLATORE .20 <u>2</u> /43. 2 -43KA3 IMPULSO CONTEGGIO PEZZI SCARTO A CALCOLATORE .30 <u>6</u> /43. 6 -43KA4 SEGNALE T1 TIPO PEZZO LAVORATO A CALCOLATORE .40 <u>3</u> /43. 3 -43KA5 SEGNALE T2 TIPO PEZZO LAVORATO A CALCOLATORE .50 <u>7</u> /43. 7 -43KA6 SEGNALE T3 TIPO PEZZO LAVORATO A CALCOLATORE .60 <u>4</u> /43. 4 -43KA7 SEGNALE T4 TIPO PEZZO LAVORATO A CALCOLATORE .70 <u>8</u> /43. 8 -43KA8 SEGNALE T5 PARITA' CHIUSO T1-T4					
B										
C	-20002 20. 5				-20005 20. 6					
	A51.00 <u>1</u> /41. 1 -33PL1 PULSANTE LUMIN. ILLUMINAZIONE MACCHINA .10 <u>5</u> /41. 5 -41LS1 LAMPADA SPIA SVOLGIMENTO BLOCCATO .20 <u>2</u> /41. 2 -41KA1 COMANDO SEGNALAZIONE ACUSTICA REMOTA .30 <u>6</u> /41. 6 -20002: 6 RISERVA .40 <u>3</u> /41. 3 -41KA2 COMANDO SEGNALAZIONE LUMINOSA REMOTA .50 <u>7</u> /41. 7 -20002: 7 RISERVA .60 <u>4</u> /41. 4 -20002: 4 RISERVA .70 <u>8</u> /41. 8 -20002: 8 RISERVA				A54.00 <u>1</u> /44. 1 -44KA1 LAMPADA ROSSA TORRETTA LUMINOSA .10 <u>5</u> /44. 5 -44KA2 LAMPADA GIALLA TORRETTA LUMINOSA .20 <u>2</u> /44. 2 -44KA3 LAMPADA VERDE TORRETTA LUMINOSA .30 <u>6</u> /44. 6 -44KA4 RISERVA .40 <u>3</u> /44. 3 -44KA5 RISERVA .50 <u>7</u> /44. 7 -44KA6 RISERVA .60 <u>4</u> /44. 4 -44KA7 RISERVA .70 <u>8</u> /44. 8 -44KA8 RISERVA					
D										
E	-20003 20. 5									
	A52.00 <u>1</u> /42. 1 -42KA1 MACCHINA IN AUTOMATICO CICLO CONTINUO A CALCOLATORE .10 <u>5</u> /42. 5 -42KA2 MACCHINA FERMA DISTURBO GENERALE A CARICATORE .20 <u>2</u> /42. 2 -42KA3 MACCHINA FERMA DISTURBO FASE DI CARICO A CALCOLATORE .30 <u>6</u> /42. 6 -42KA4 MACCHINA FERMA DISTURBO FASE DI SCARICO A CALCOLATORE .40 <u>3</u> /42. 3 -42KA5 MACCHINA FERMA PER CAMBIO UTENSILI A CALCOLATORE .50 <u>7</u> /42. 7 -42KA6 MACCHINA FERMA PER INTASAMENTO USCITA A CALCOLATORE .60 <u>4</u> /42. 4 -42KA7 RISERVA A CALCOLATORE .70 <u>8</u> /42. 8 -42KA8 FERMO MACCHINA INDEFINITO A CALCOLATORE									
F										

Ultime Modifiche	Rev. :	Impianto	R. E. M. S. R. L.	Cliente	Disegno Numero	Commessa	Codice impianto	Codice luogo
	Data :	BROCCIATRICE OP40	Via Ferruccio,16/A-03010 Patrica (Fr) Tel. +39-0775-830116 Fax +39-0775-839345		2017_0198	2017_0198	=HP	+
	Diseg. :		QUESTO DISEGNO E' DI PROPRIETA' ESCLUSIVA DELLA R.E.M. S.R.L. E' VIETATO RIPRODURLO O COMUNICARLO AD ALTRI SENZA LA PROPRIA AUTORIZZAZIONE	Cliente Finale	Descrizione pagina			Pag.
	Stampa : 05.Lug.2017				LISTATO MODULI USCITE DIGITALI PLC			22
	Verif. :							di

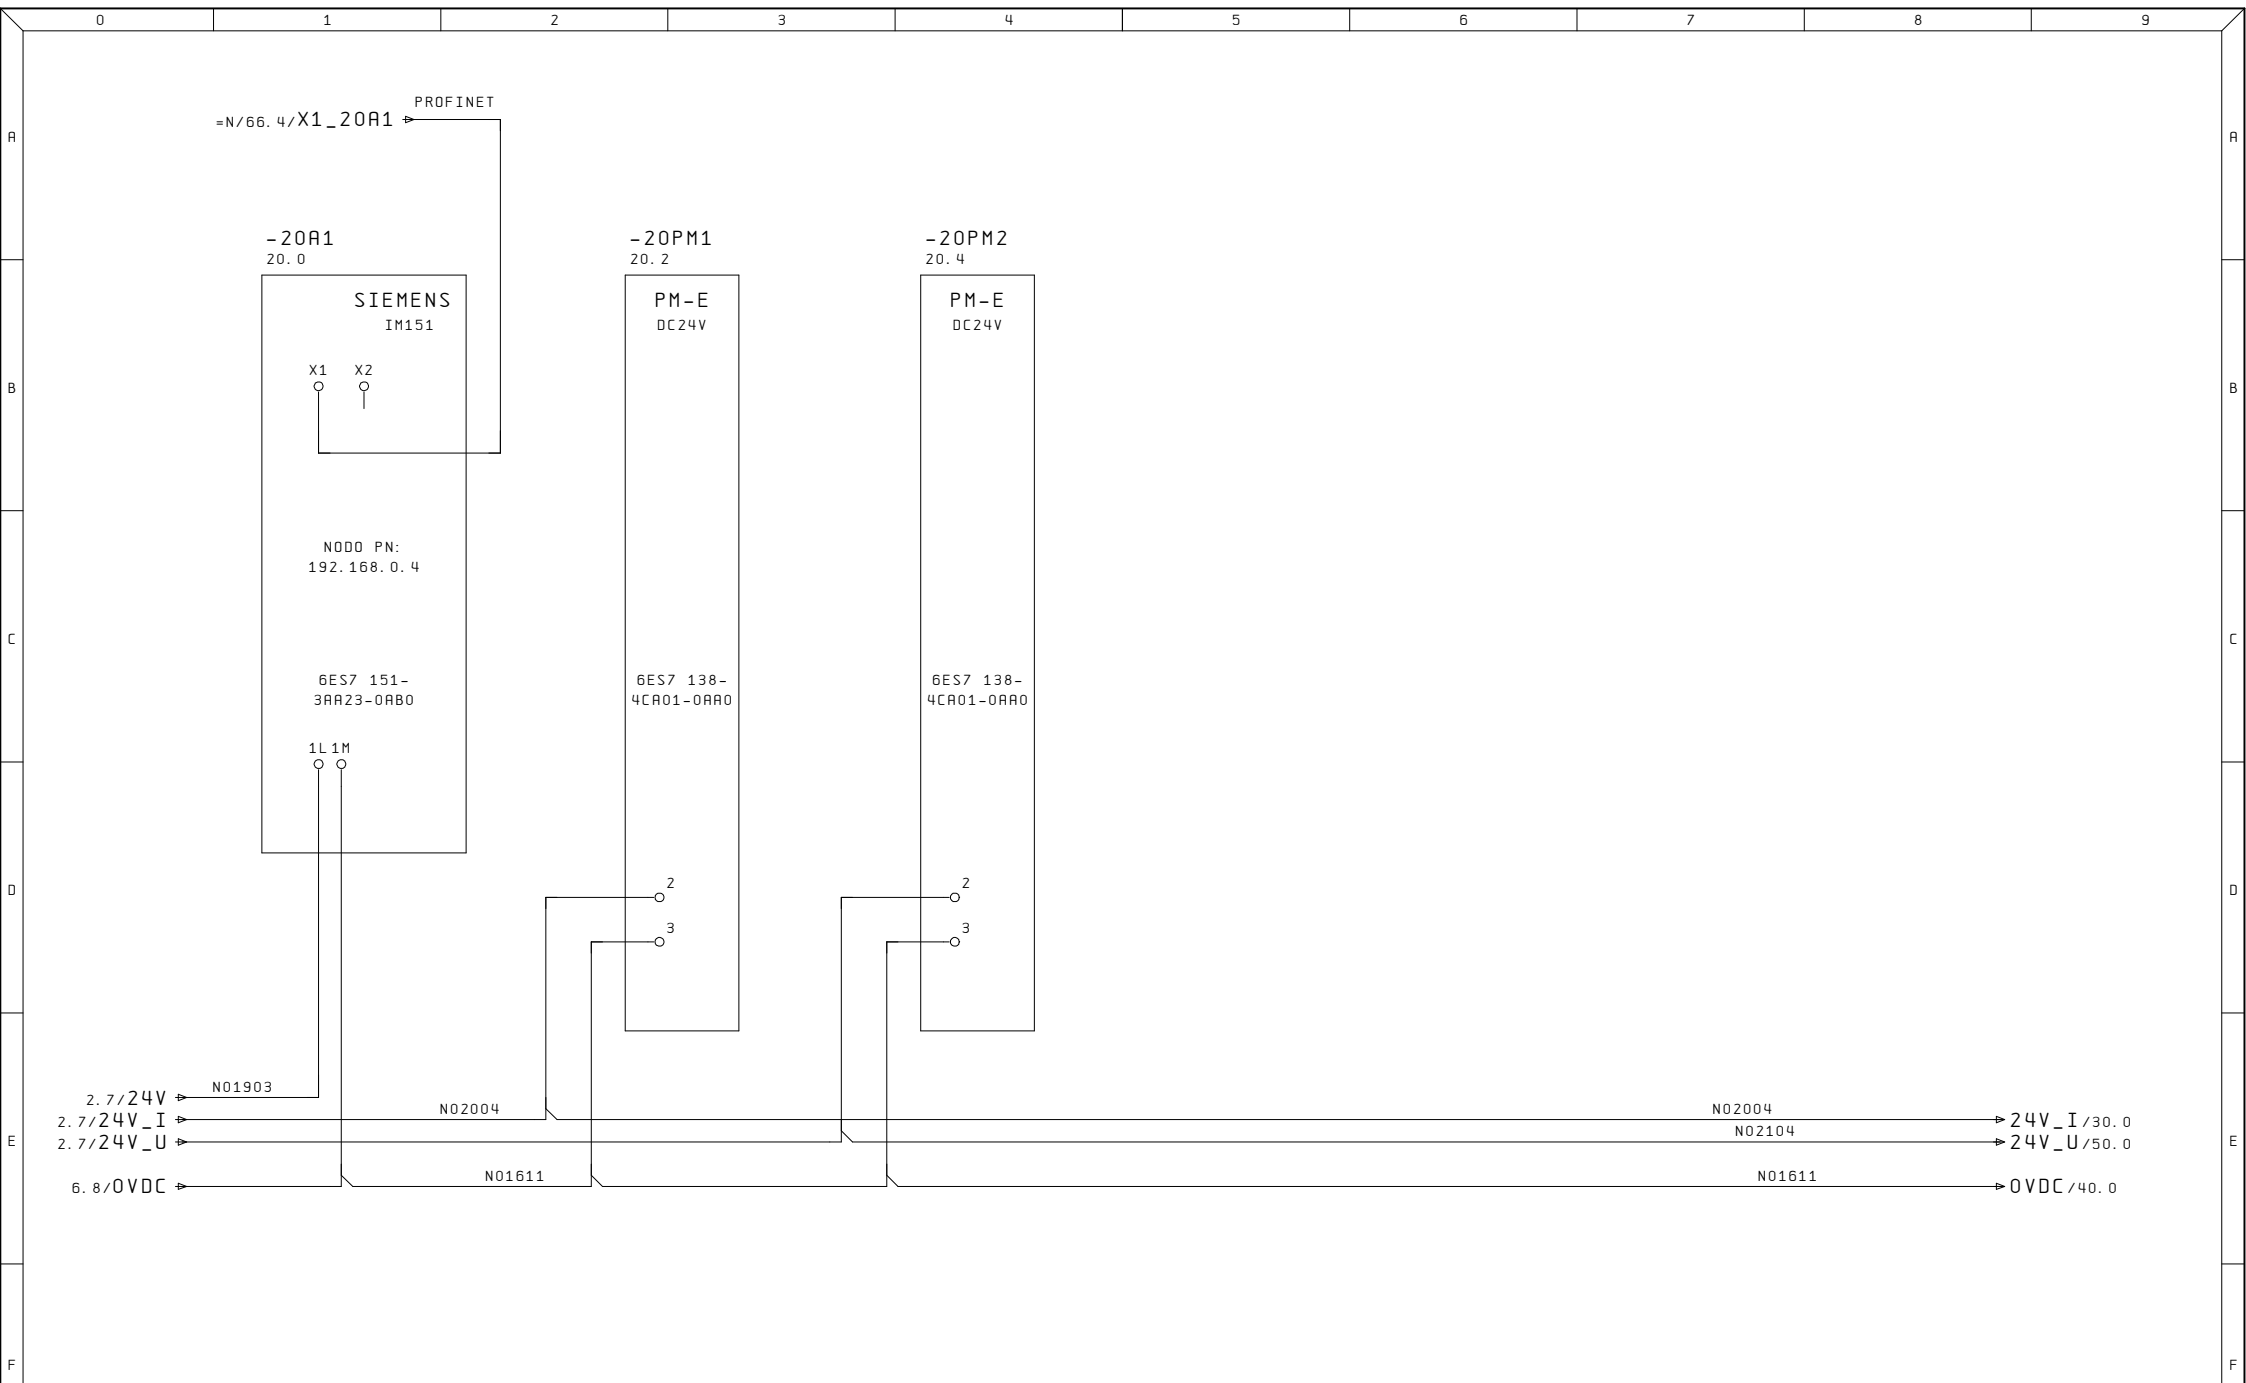



Ultime Modifiche	Rev. :	Impianto	R. E. M. S. R. L.	Cliente	Disegno Numero	Commessa	Codice impianto	Codice luogo
	Data :	BROCCIATRICE OP40	Via Ferruccio, 16/A-03010 Patrica (Fr) Tel. +39-0775-830116 Fax +39-0775-839345		2017_0198	2017_0198	=HP	+
	Diseg. :		QUESTO DISEGNO E' DI PROPRIETA' ESCLUSIVA DELLA R. E. M. S. R. L. E' VIETATO RIPRODURLO O COMUNICARLO AD ALTRI SENZA LA PROPRIA AUTORIZZAZIONE	Cliente Finale	Descrizione pagina			Pag.
	Stampa : 05.Lug. 2017				ALIMENTAZIONI SCHEDE PLC			23
	Verif. :							di

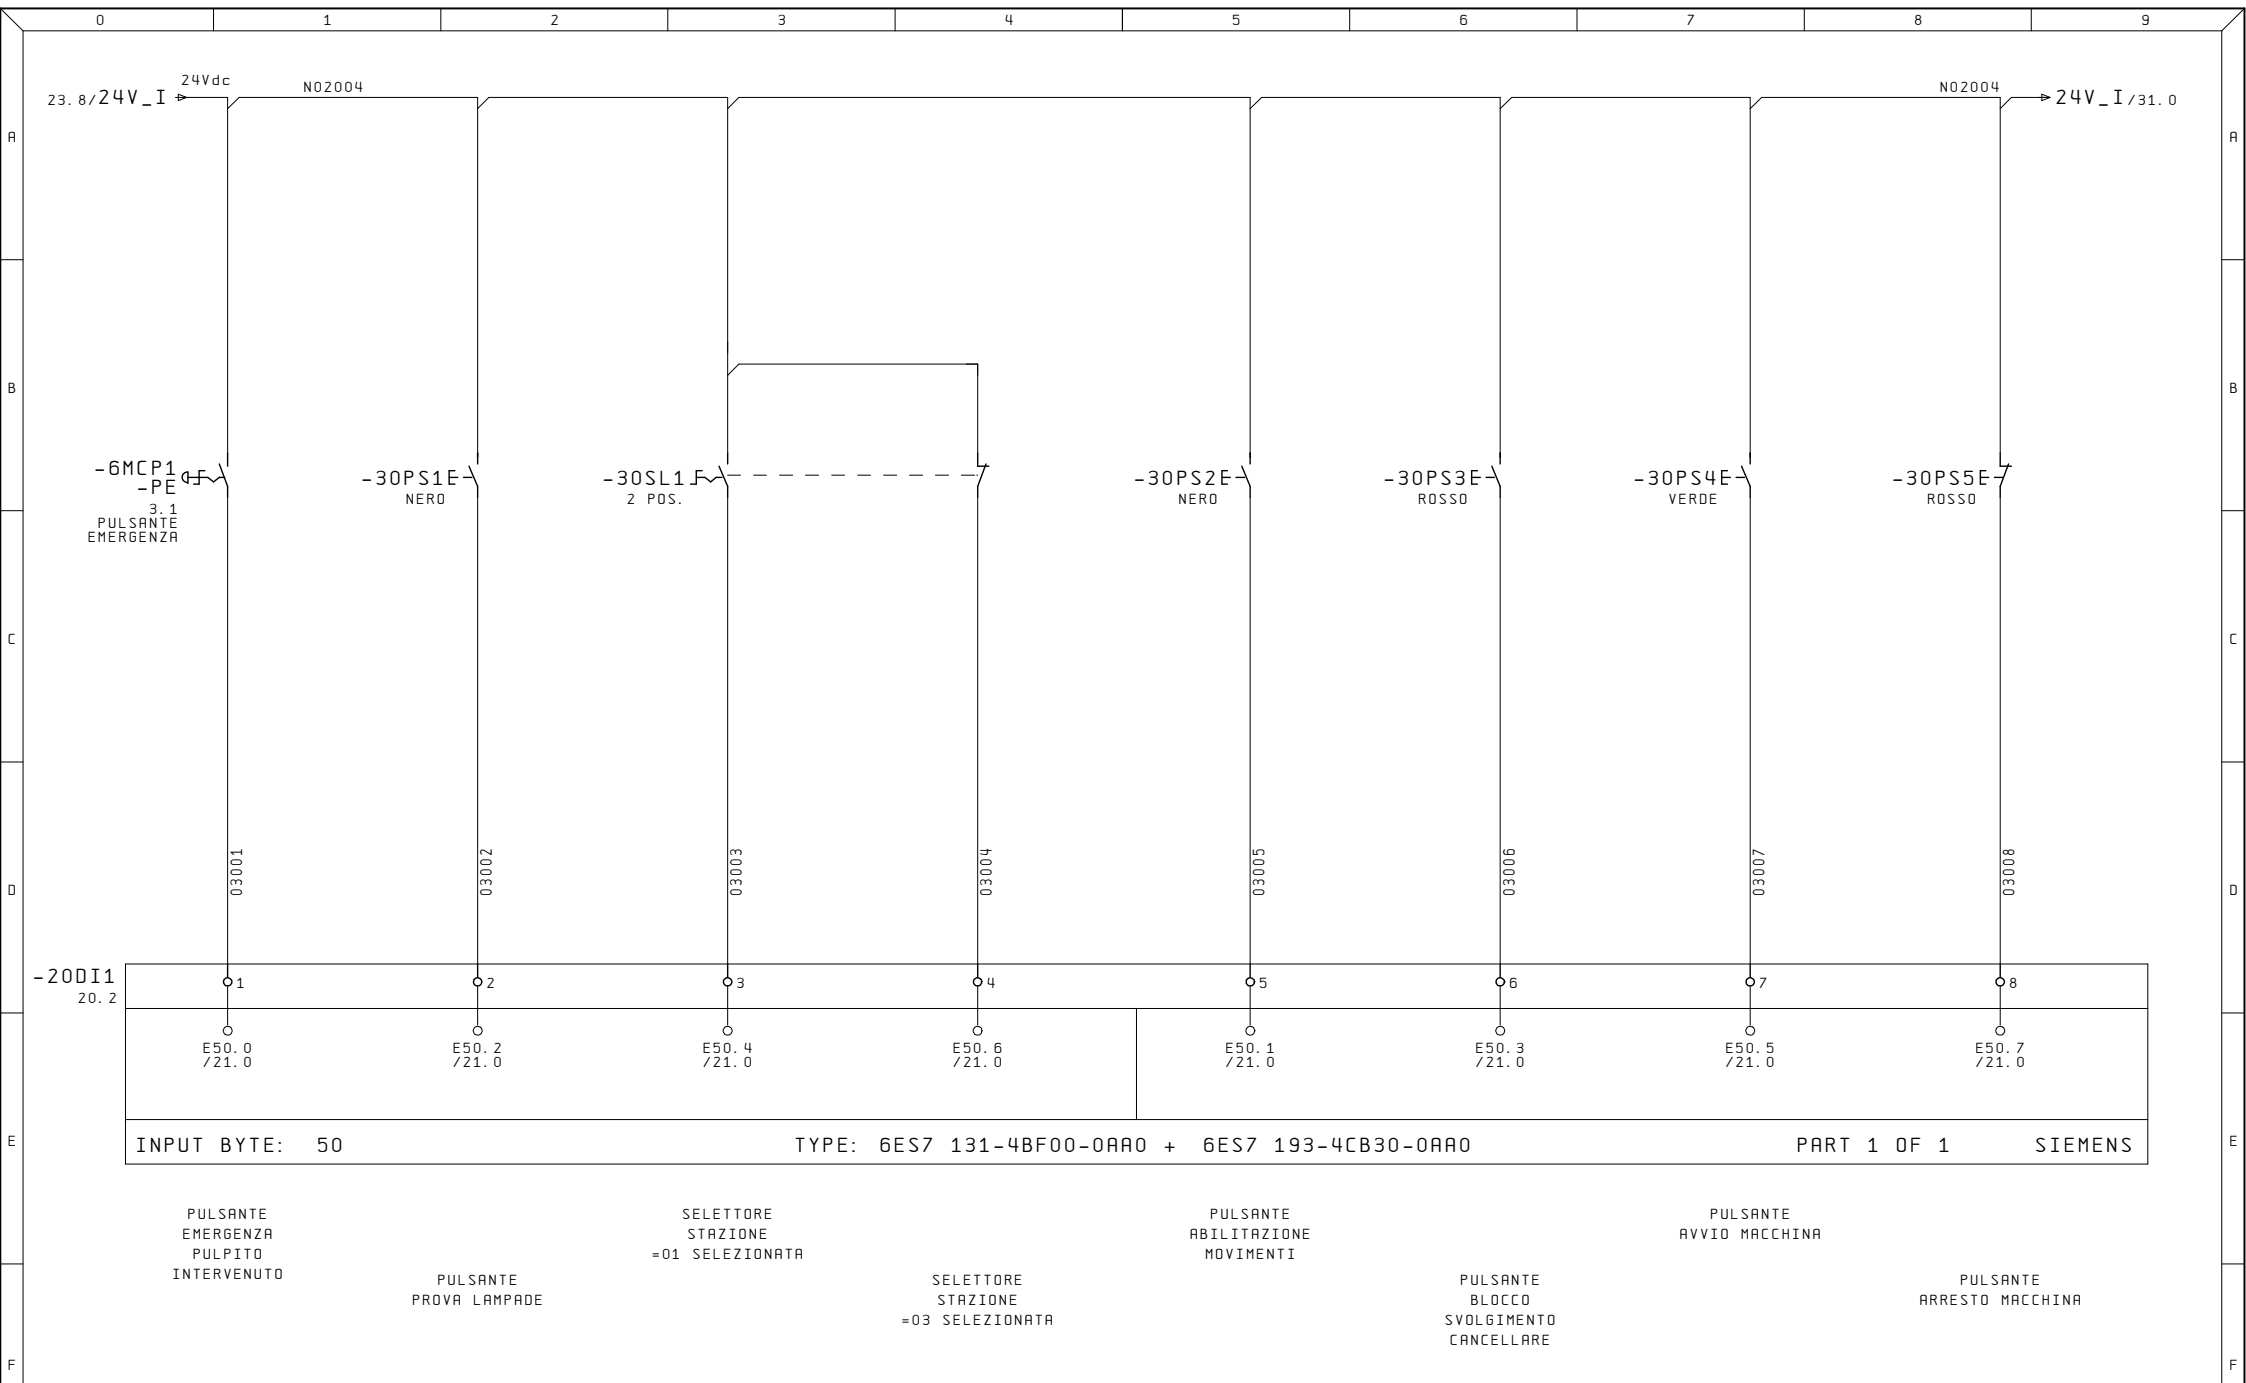


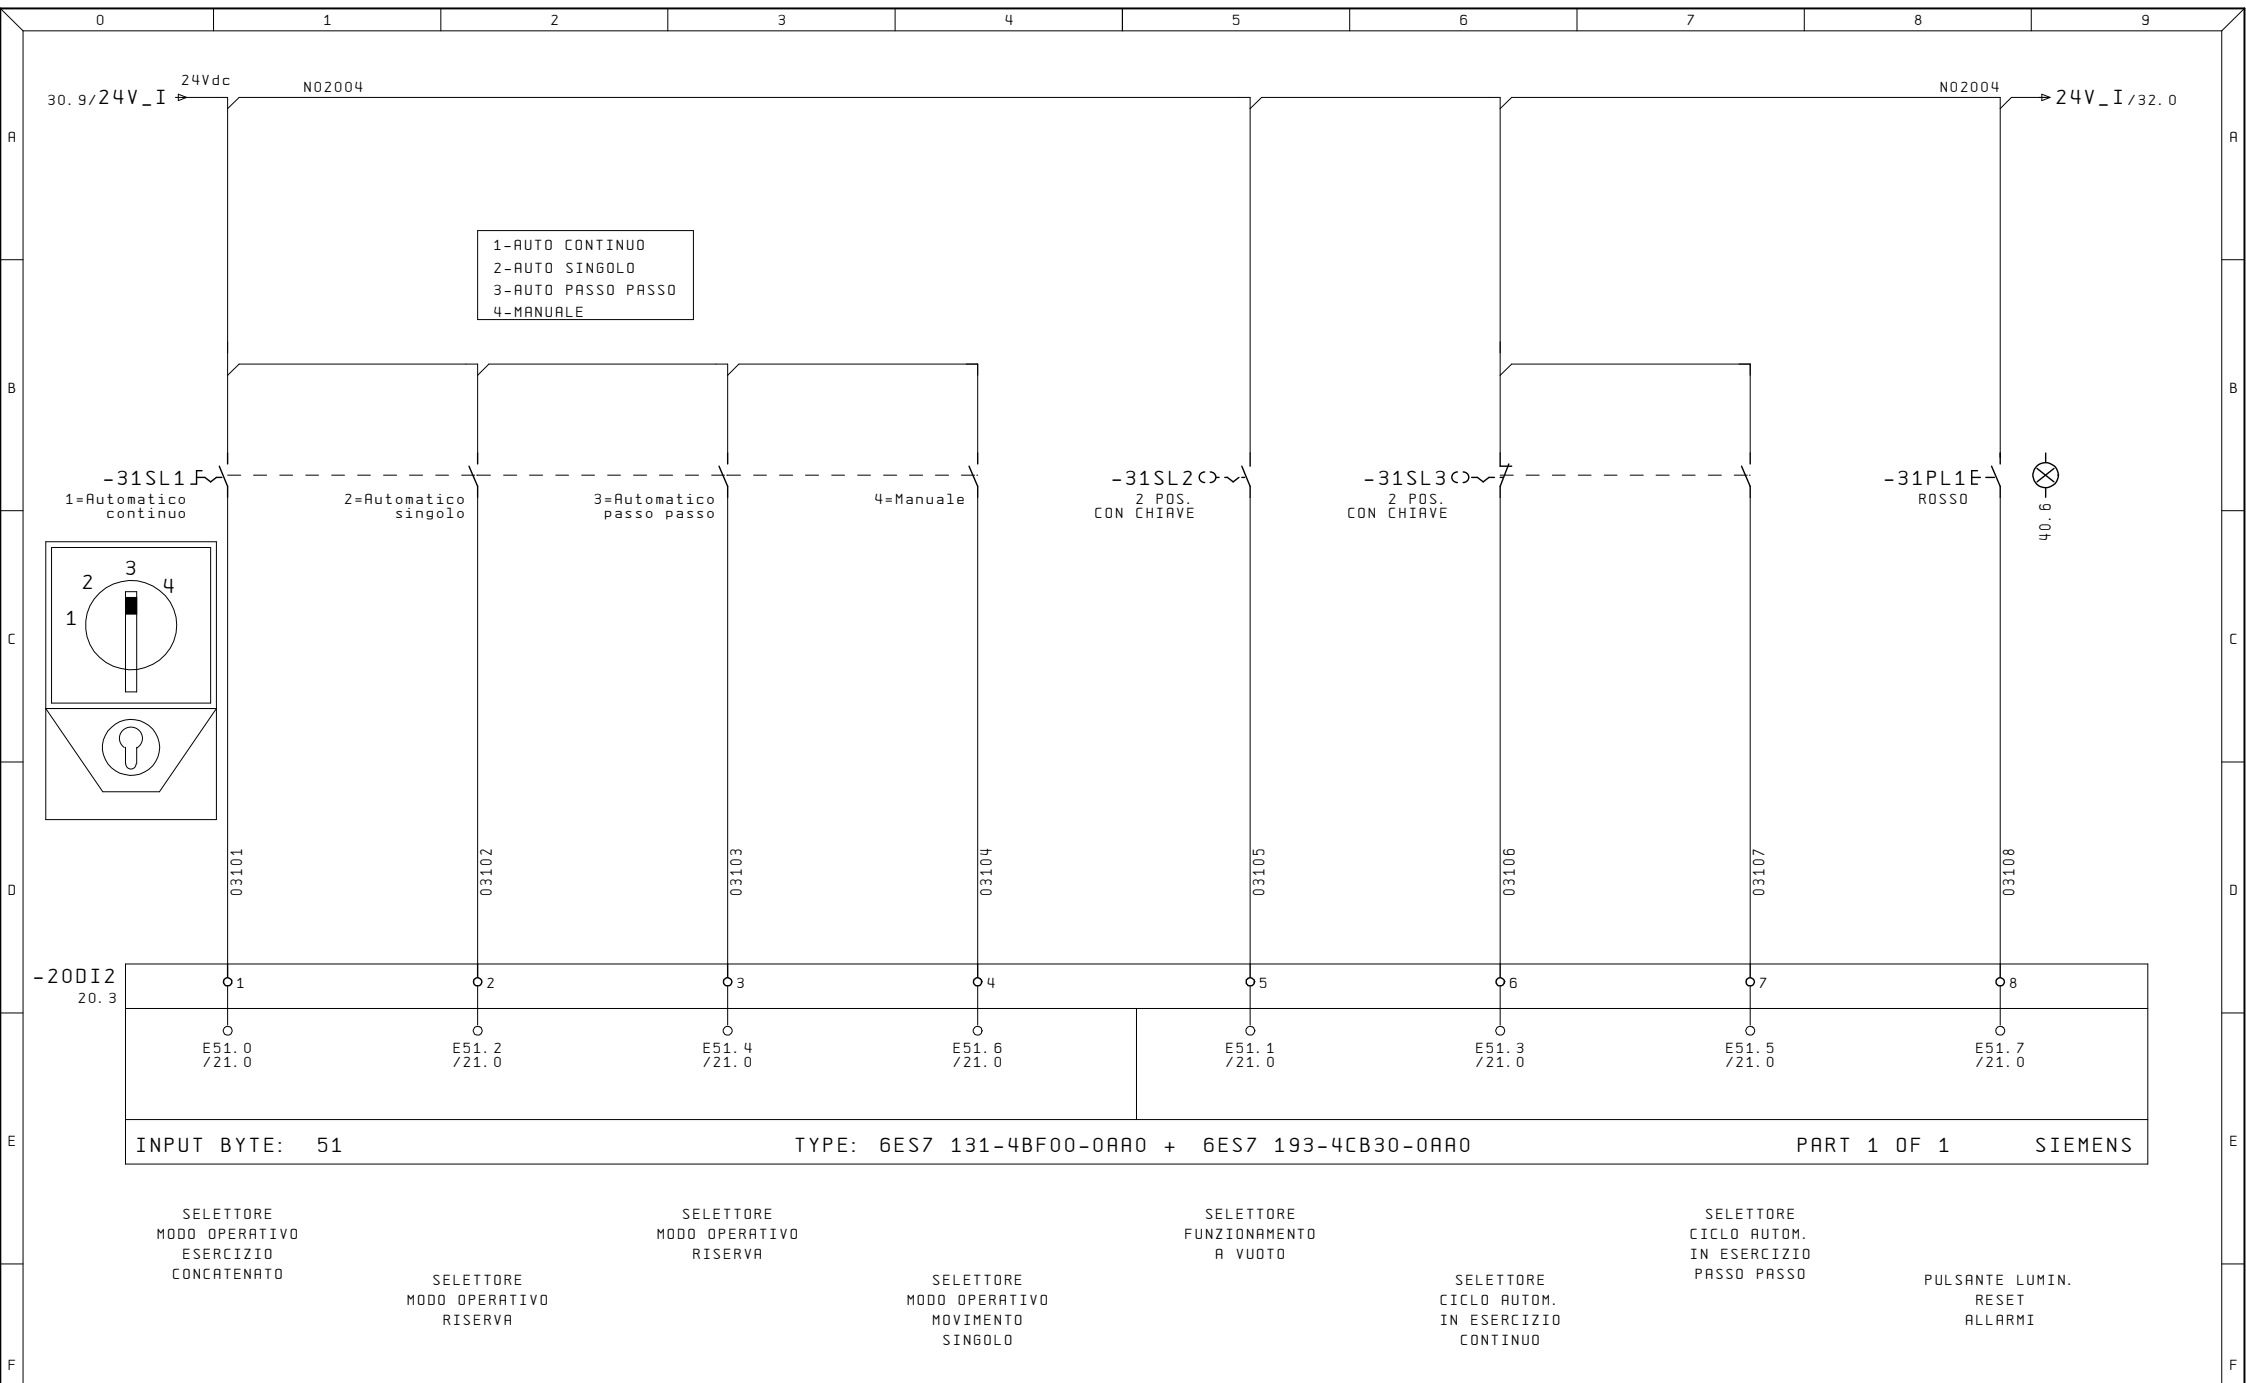



Ultime Modifiche	Rev. :	Impianto	R. E. M. S. R. L.	Cliente	Disegno Numero	Commessa	Codice impianto	Codice luogo
	Data :	BROCCIATRICE OP40	Via Ferruccio, 16/A-03010 Patrica (Fr) Tel. +39-0775-830116 Fax +39-0775-839345		2017_0198	2017_0198	=HP	+
	Diseg. :		QUESTO DISEGNO E' DI PROPRIETA' ESCLUSIVA DELLA R. E. M. S. R. L. E' VIETATO RIPRODURLO O COMUNICARLO AD ALTRI SENZA LA PROPRIA AUTORIZZAZIONE	Cliente Finale	Descrizione pagina			Pag.
	Stampa : 05.Lug.2017				GENERALE / INGRESSI PLC			31
	Verif. :							di

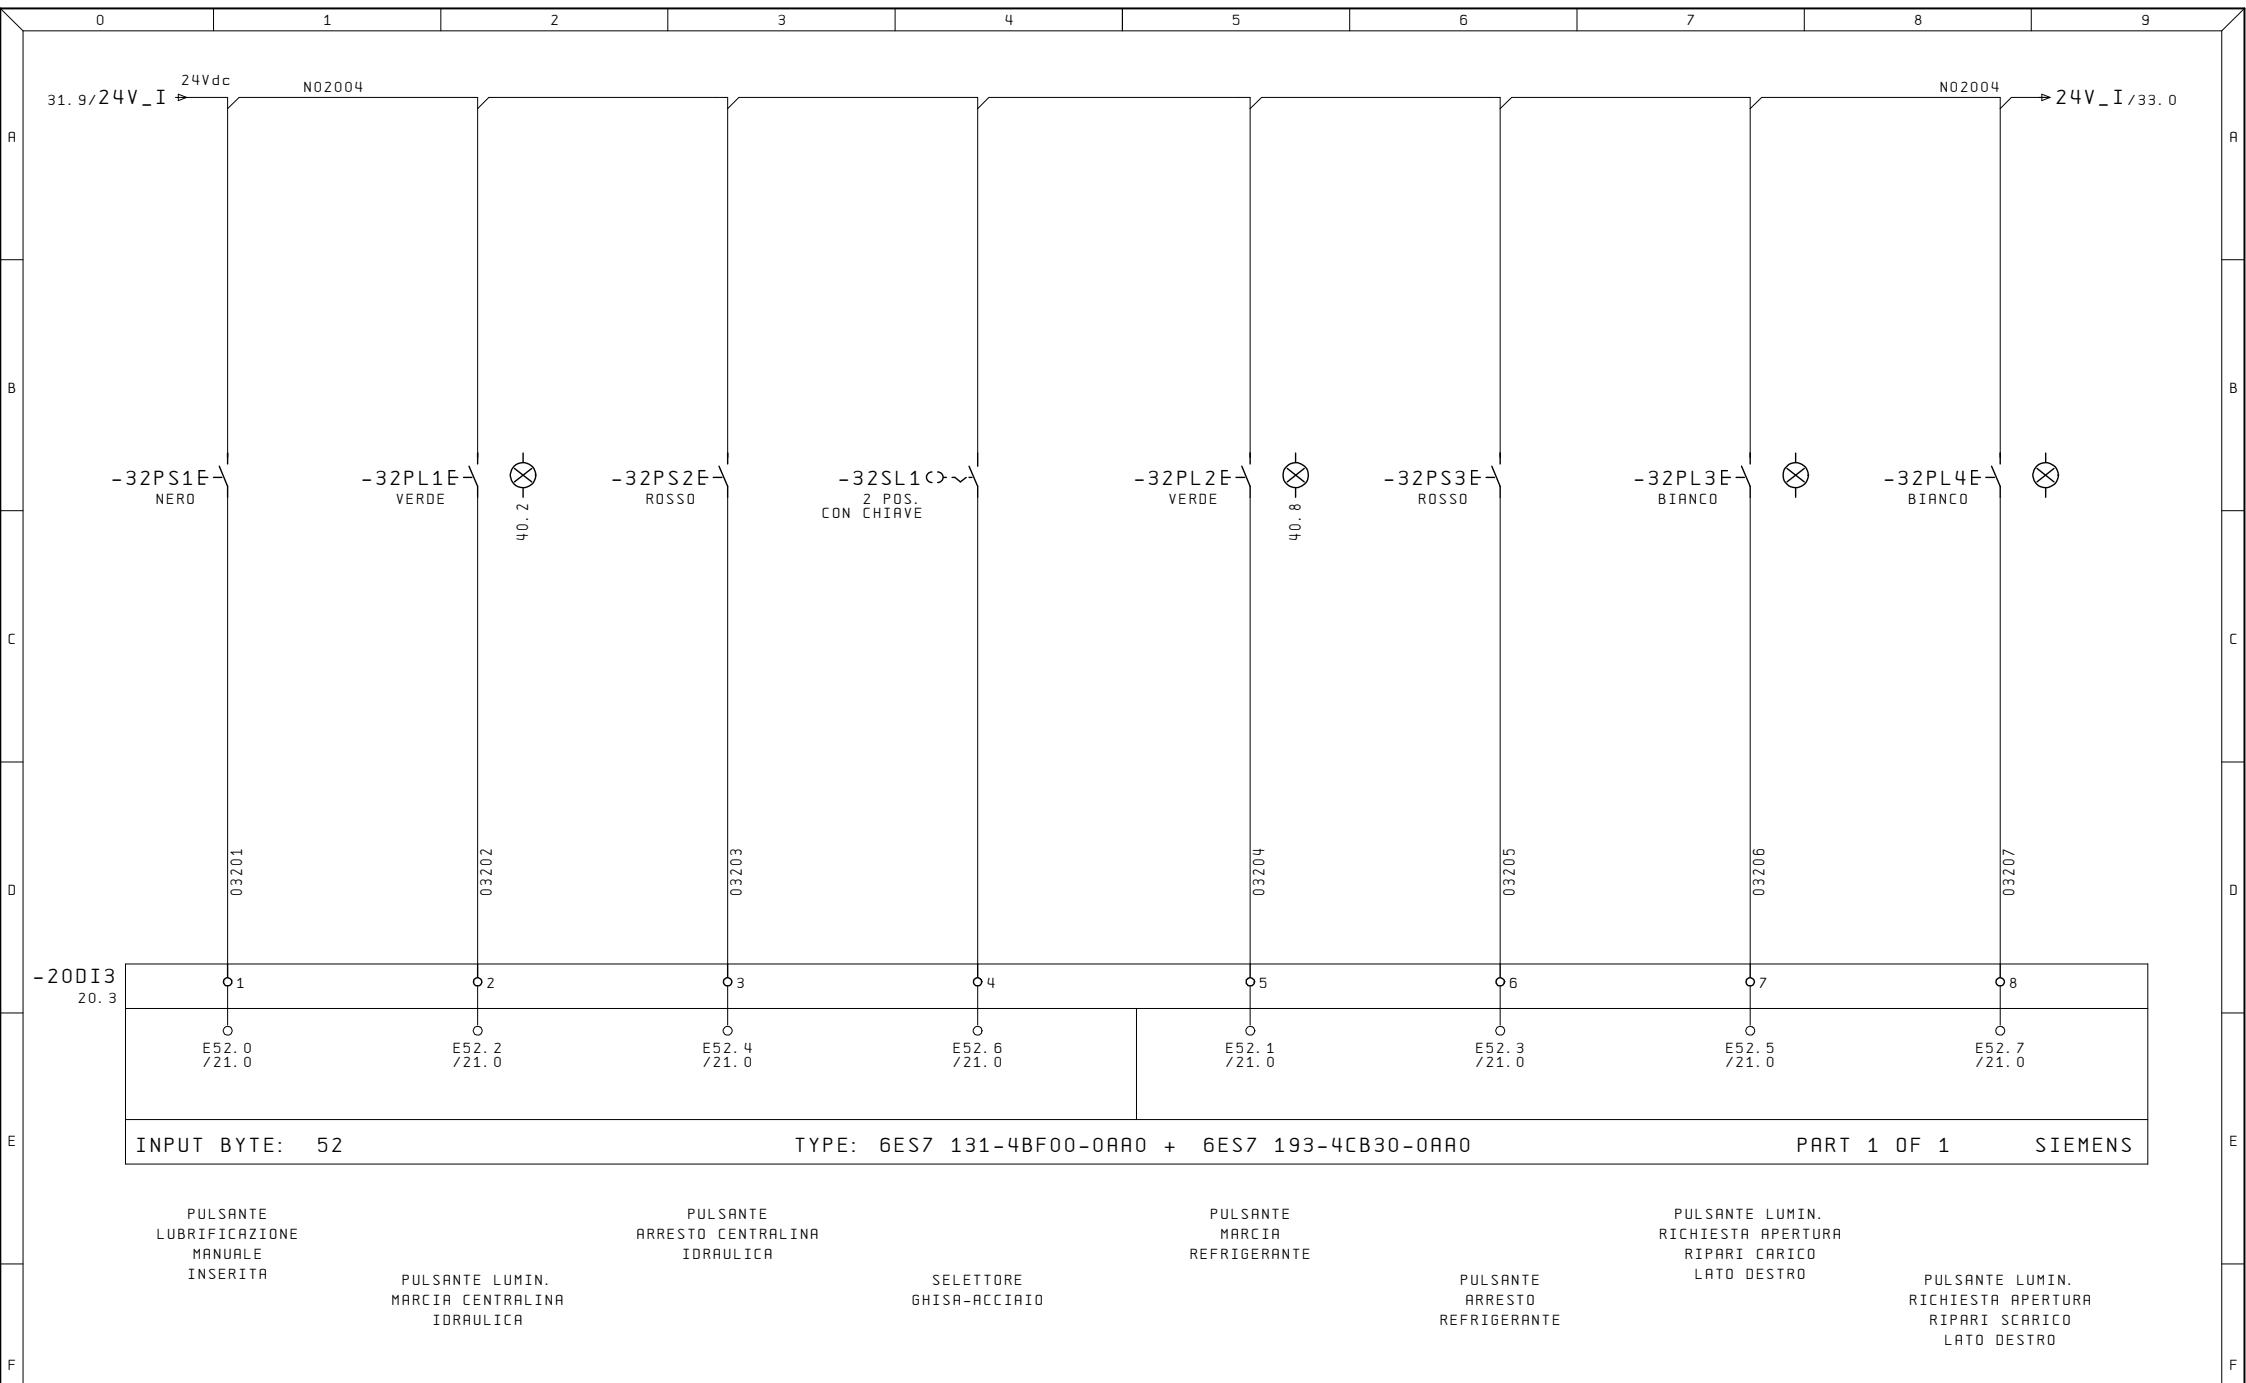


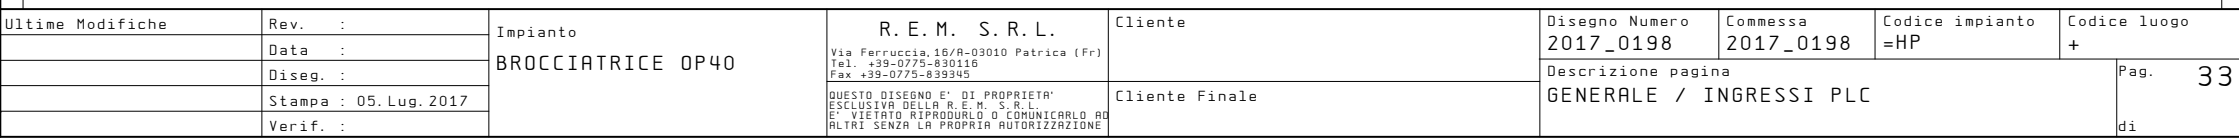


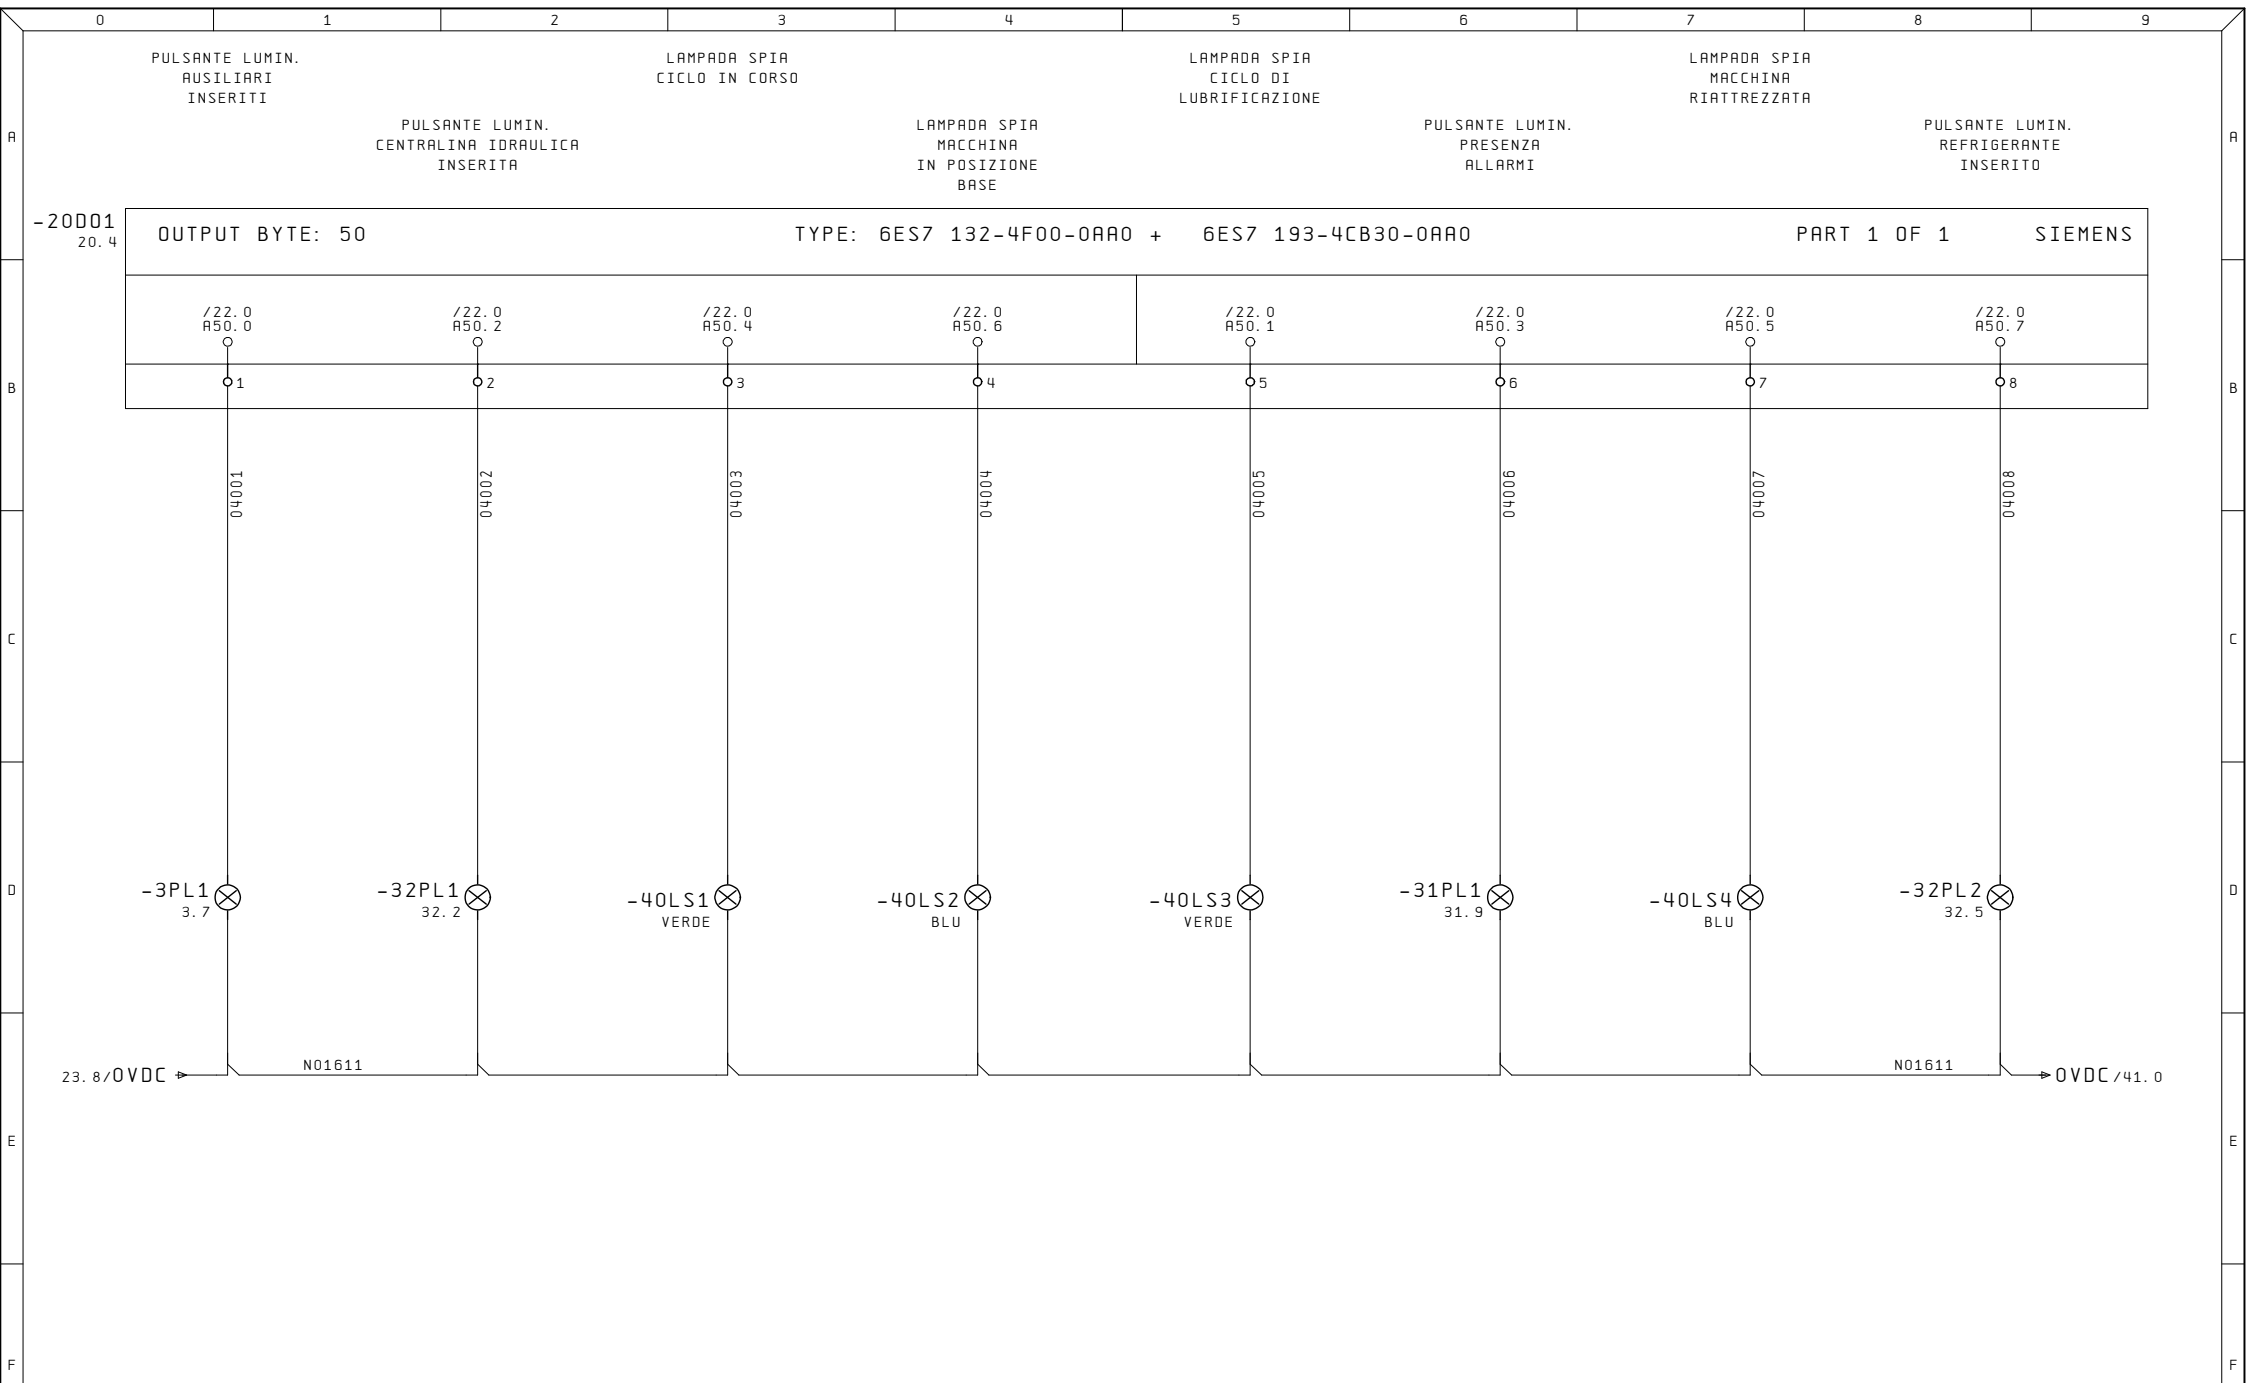


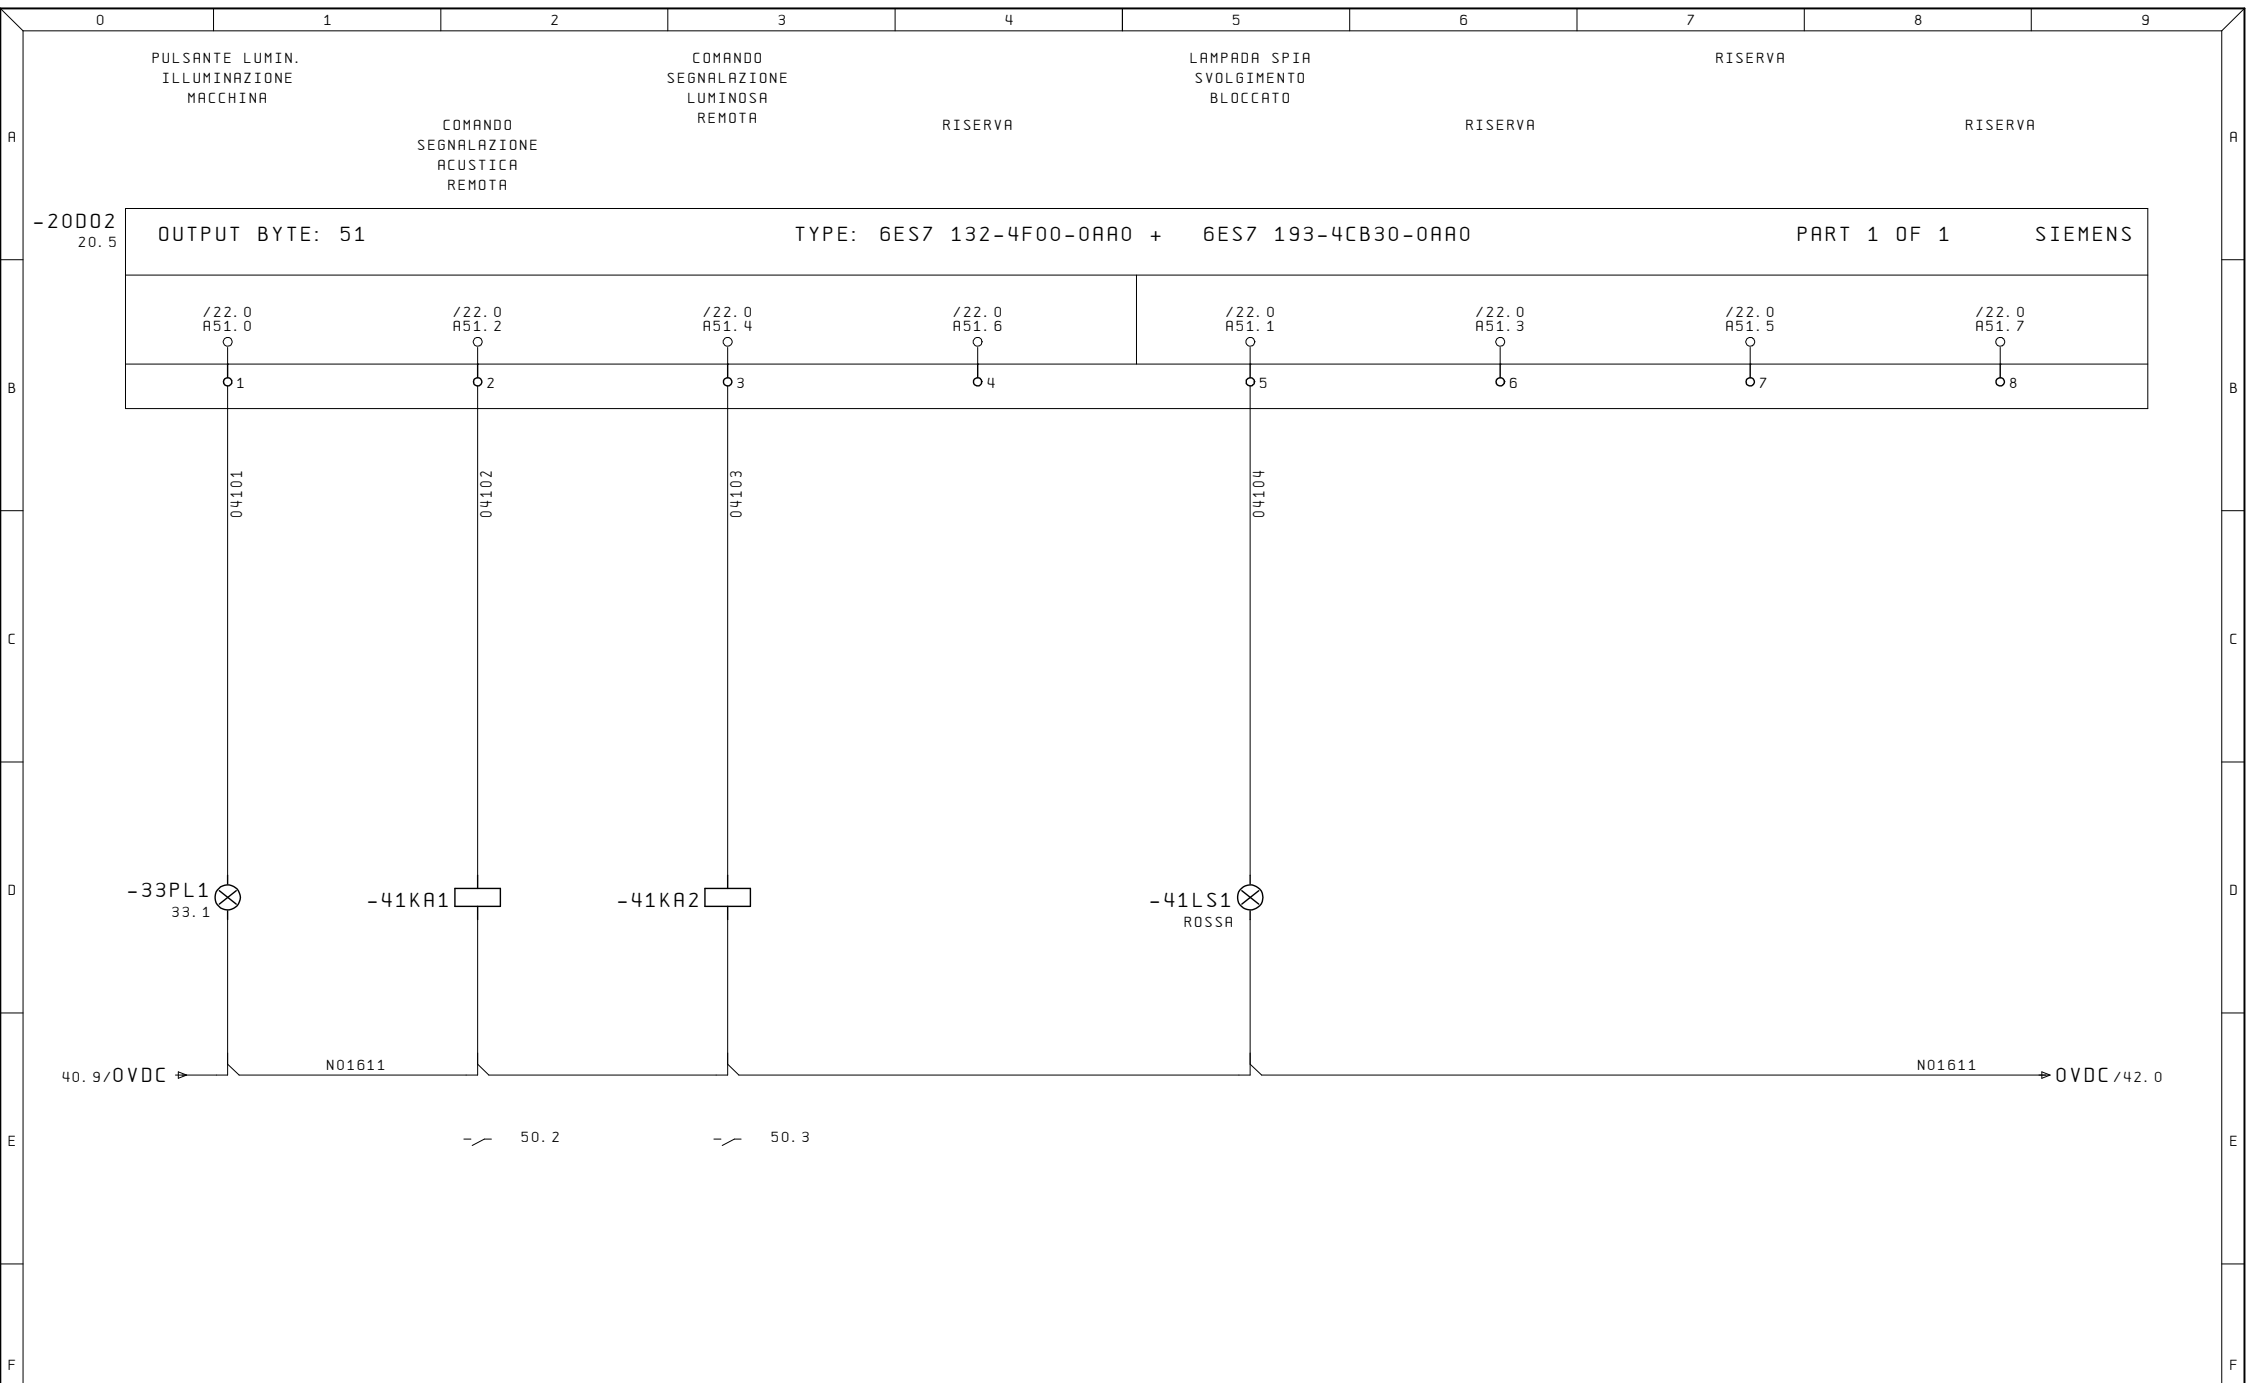

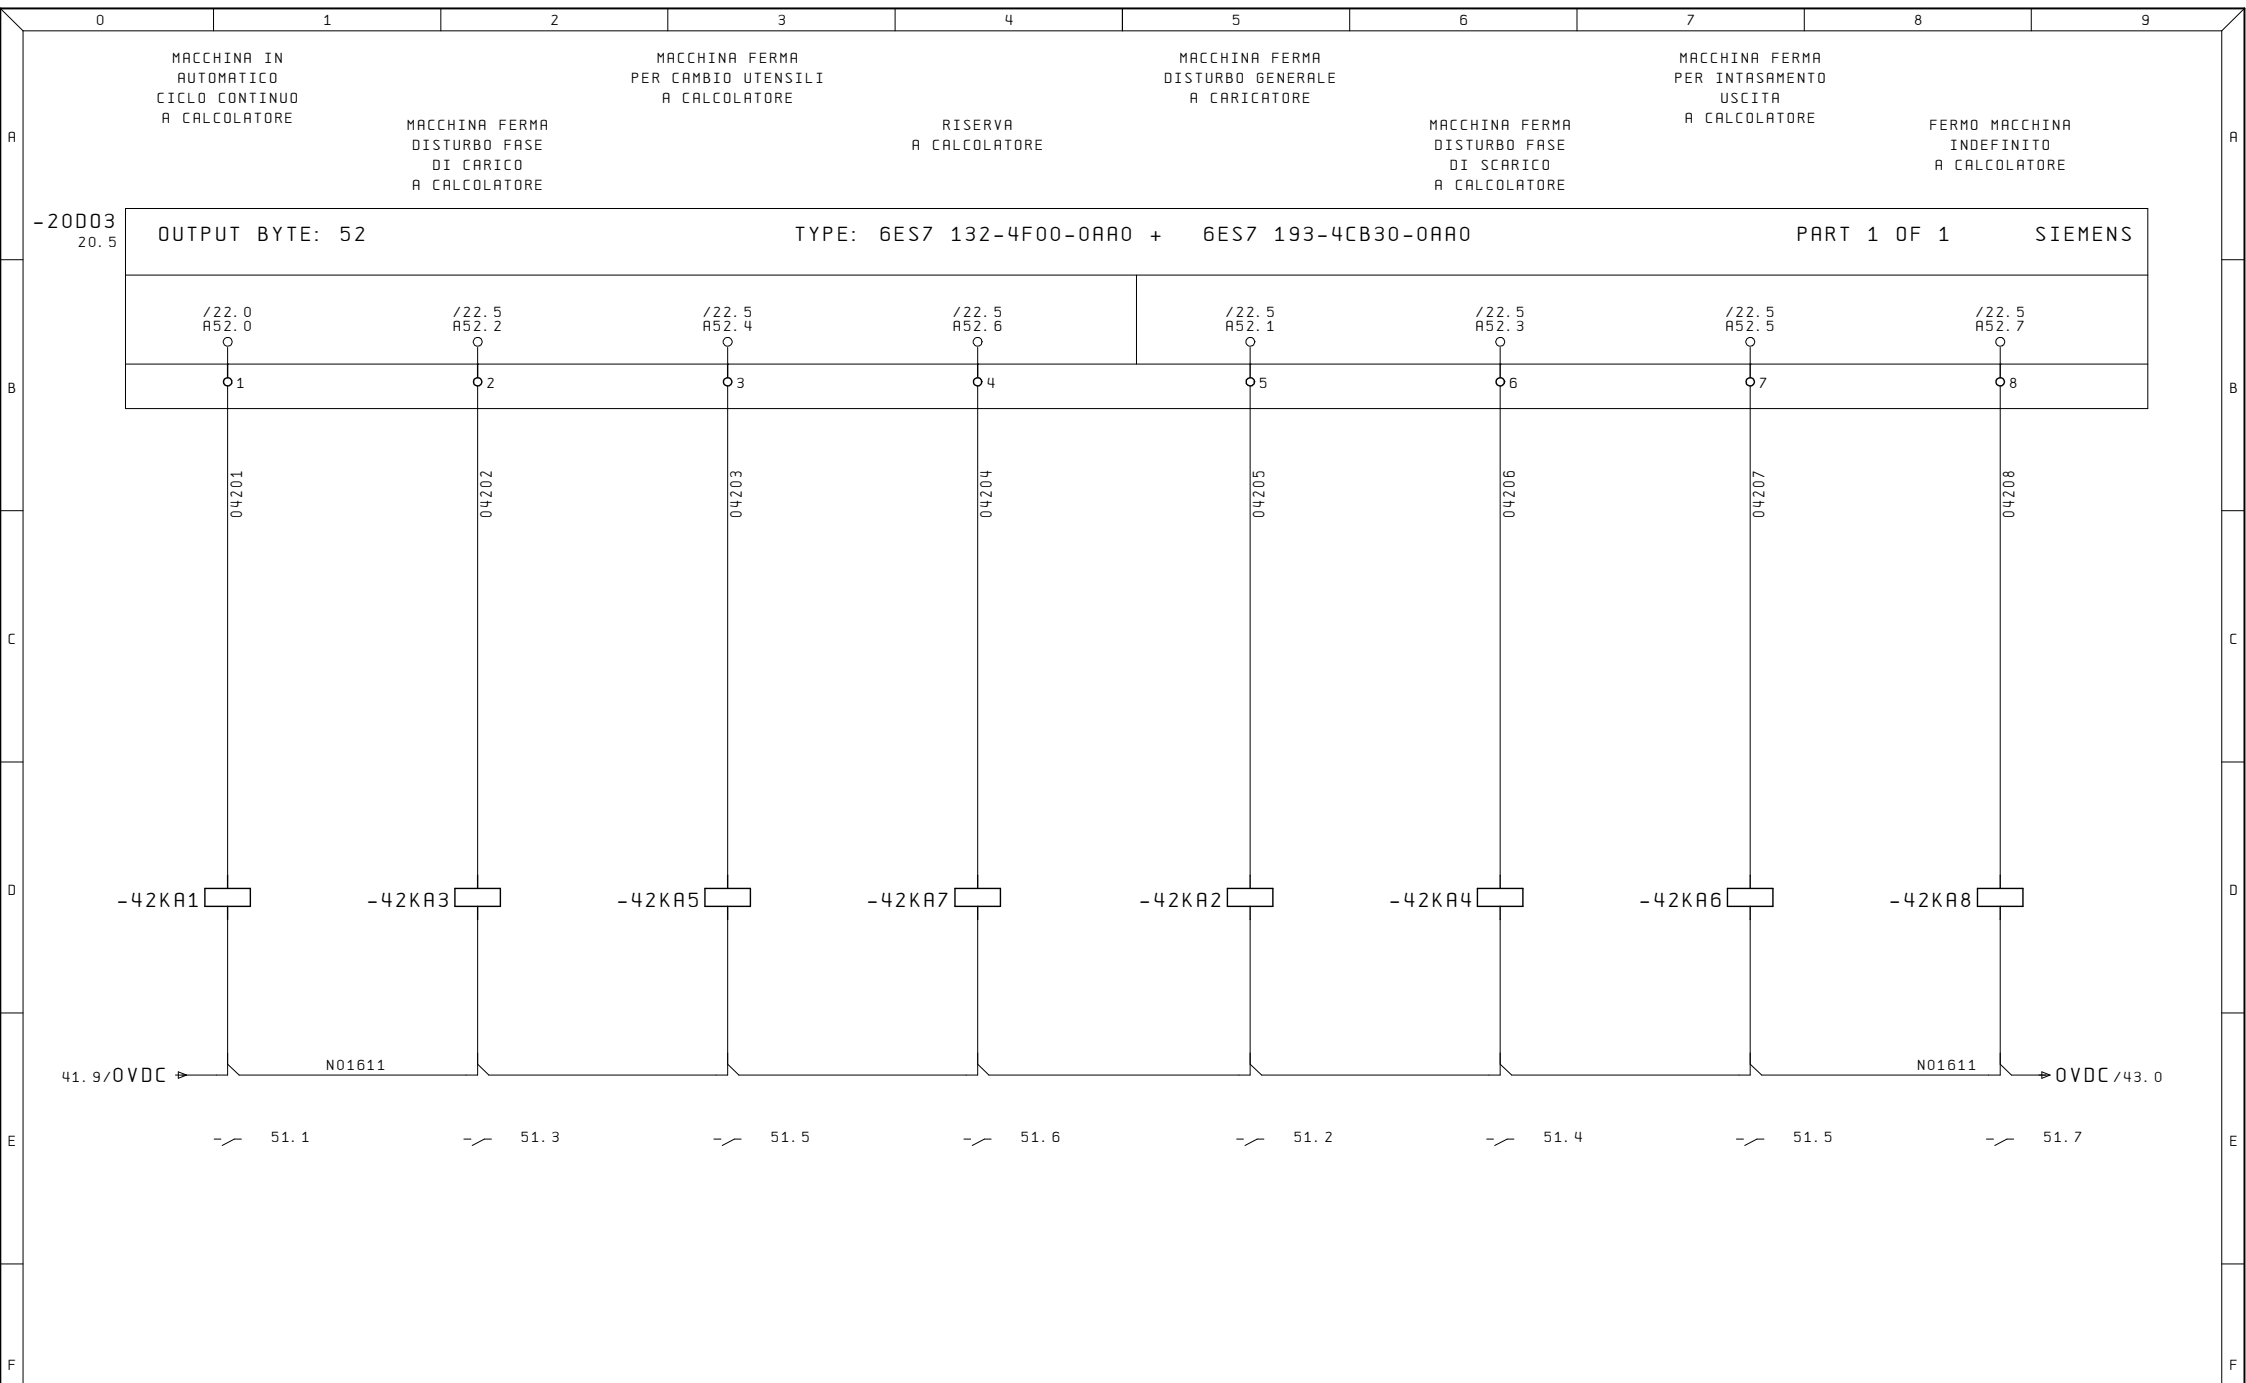


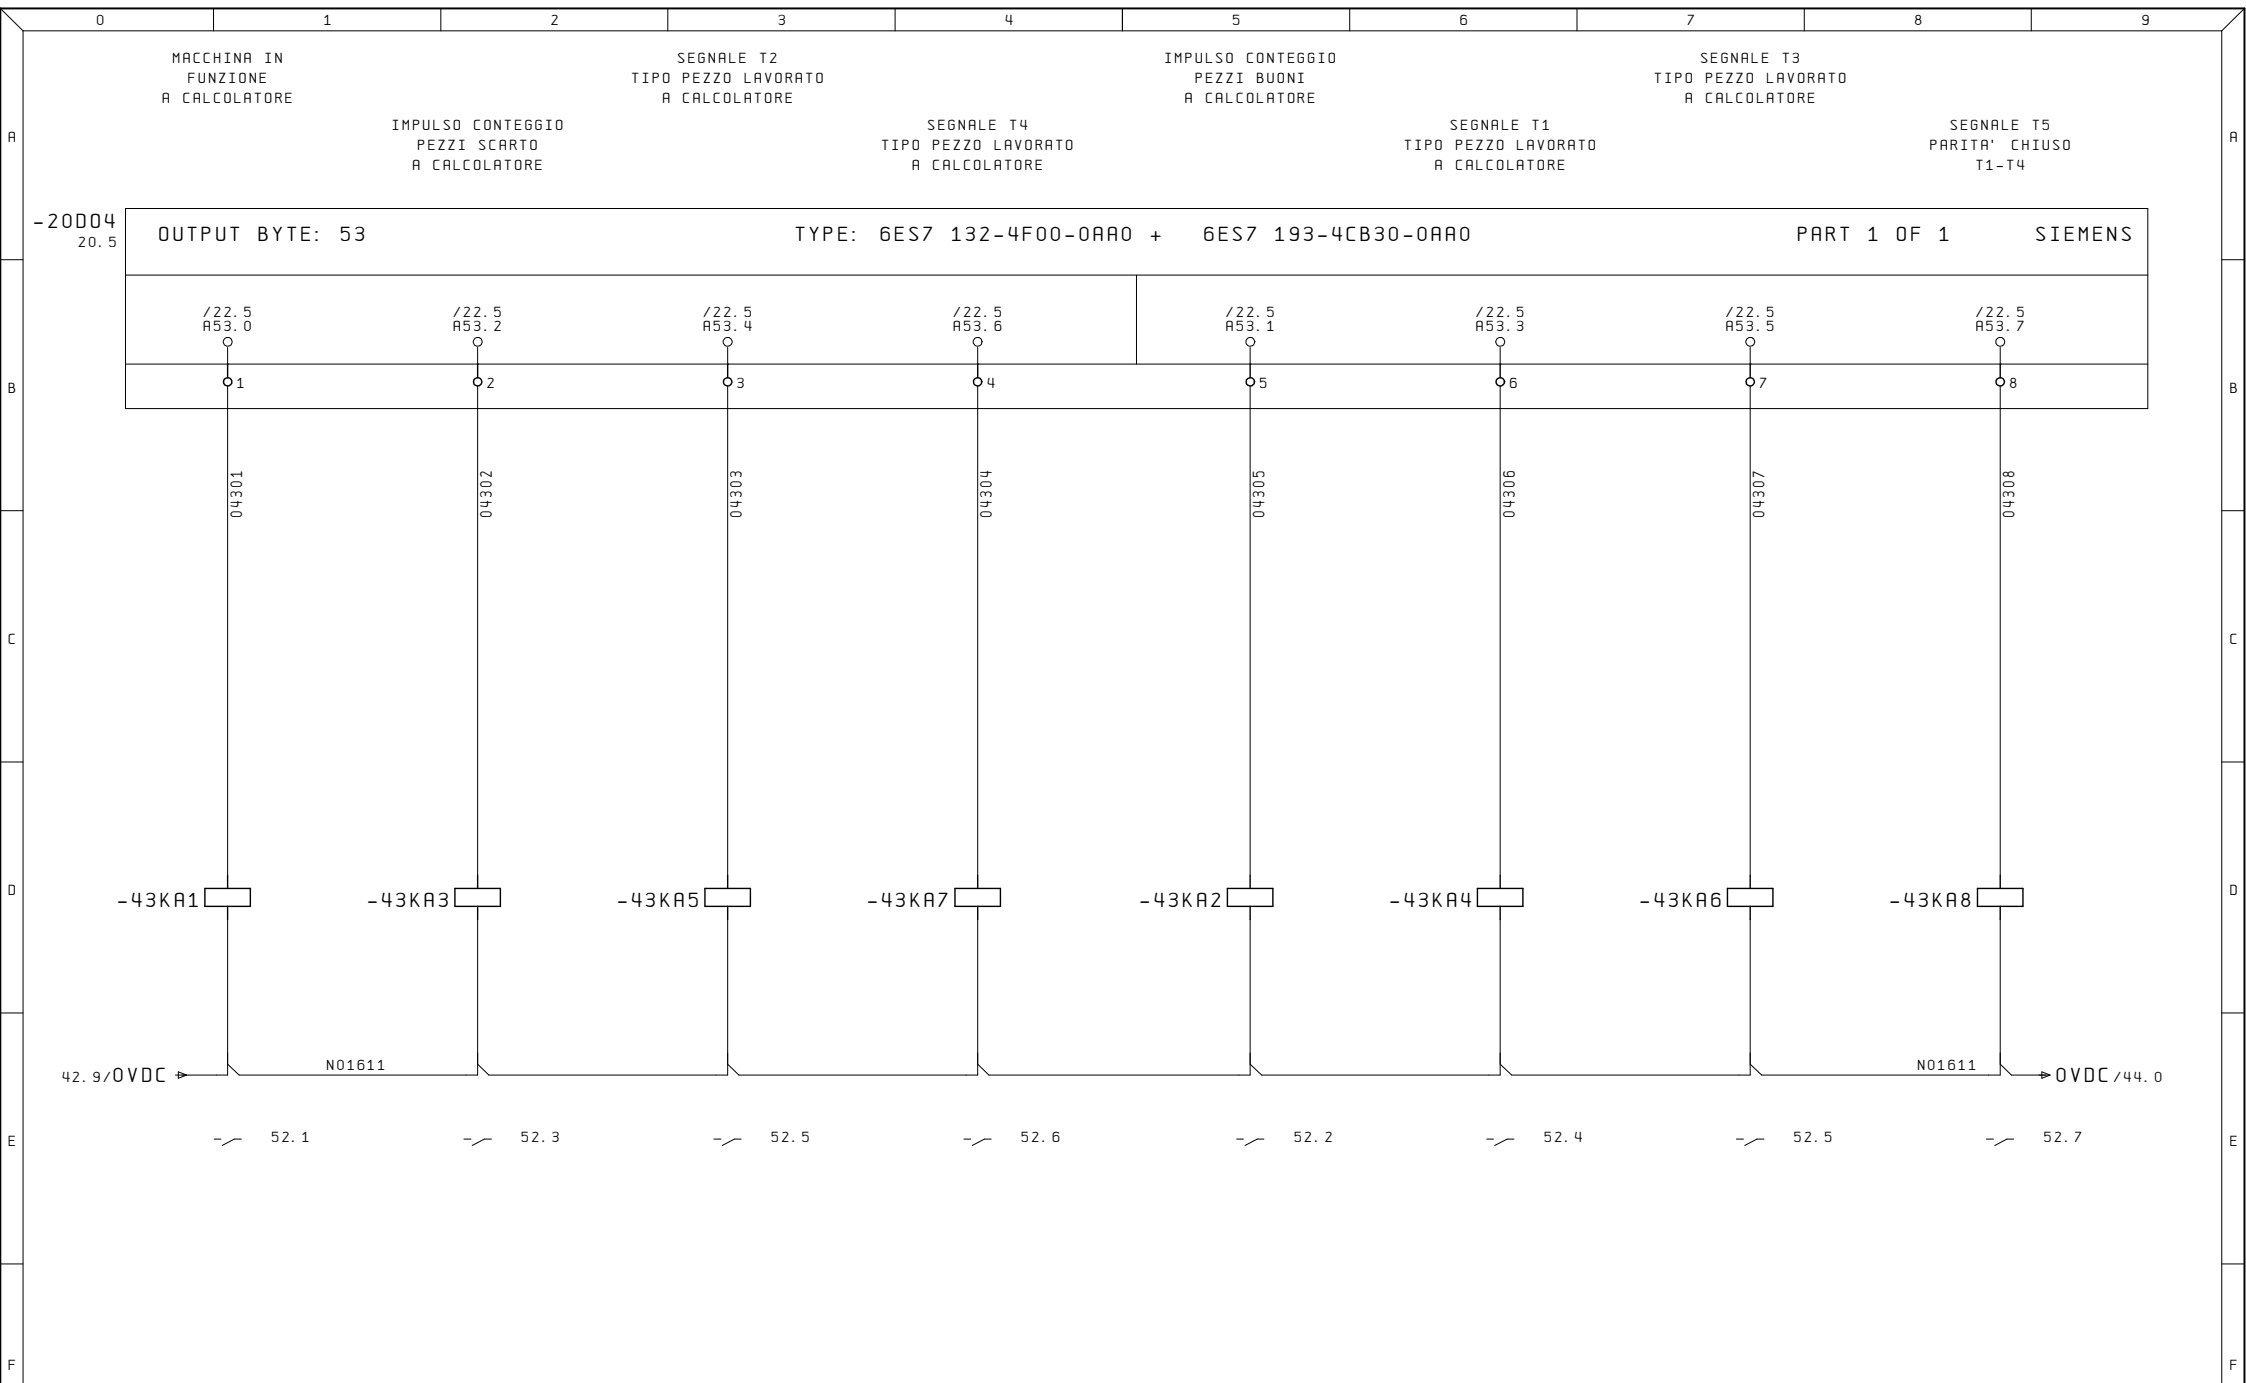

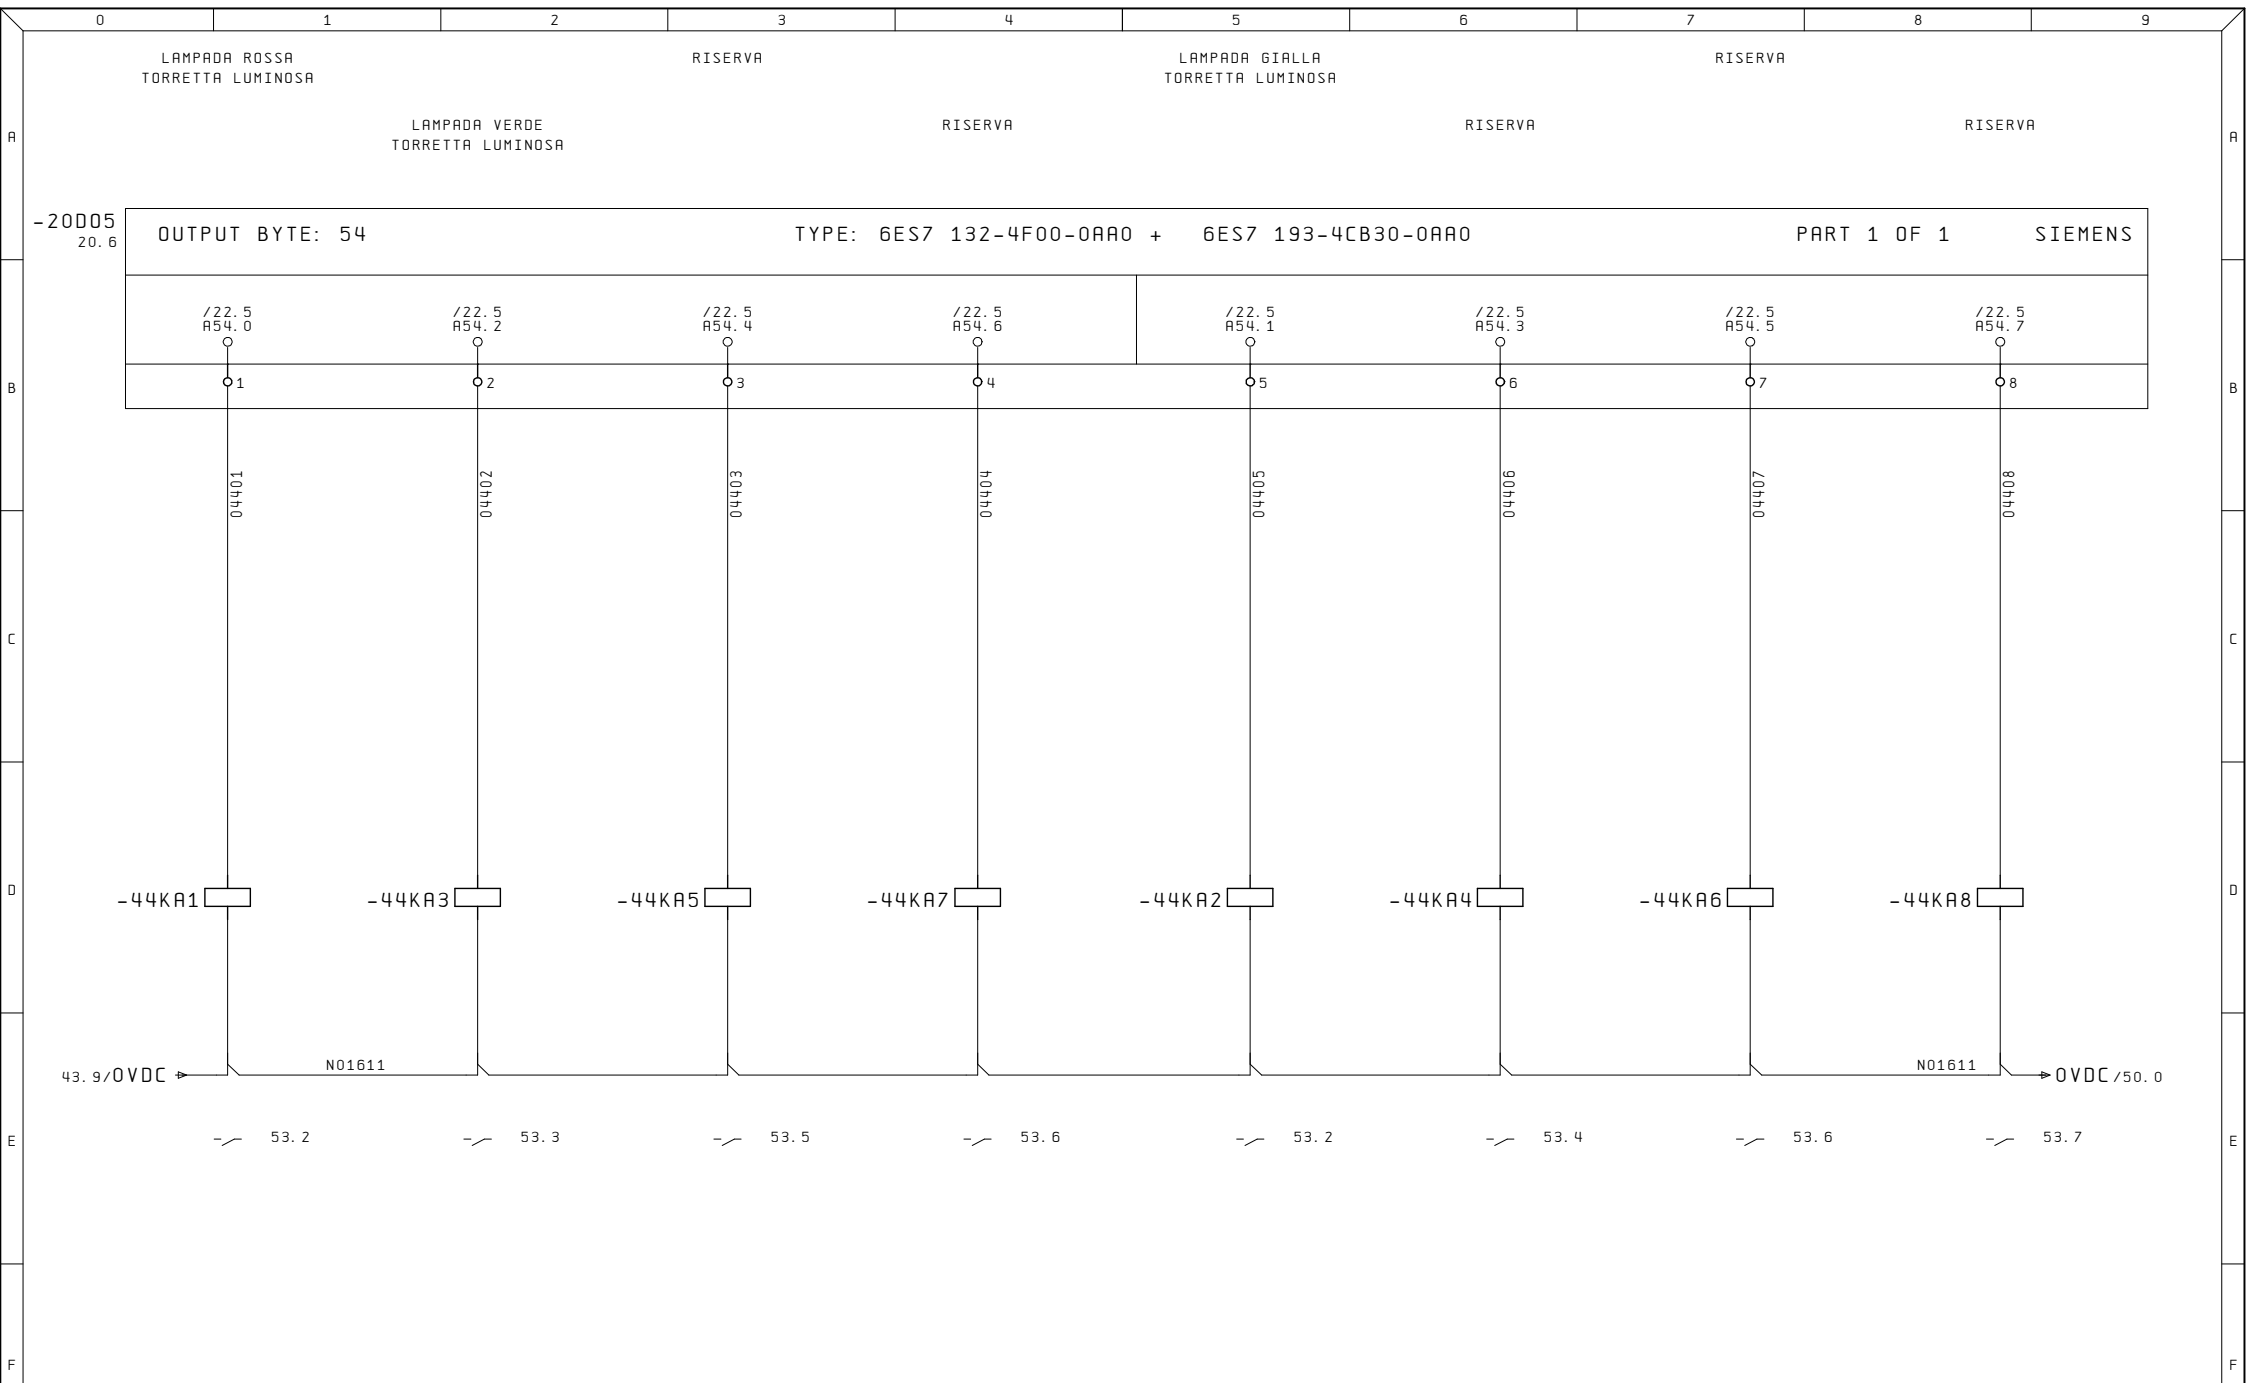


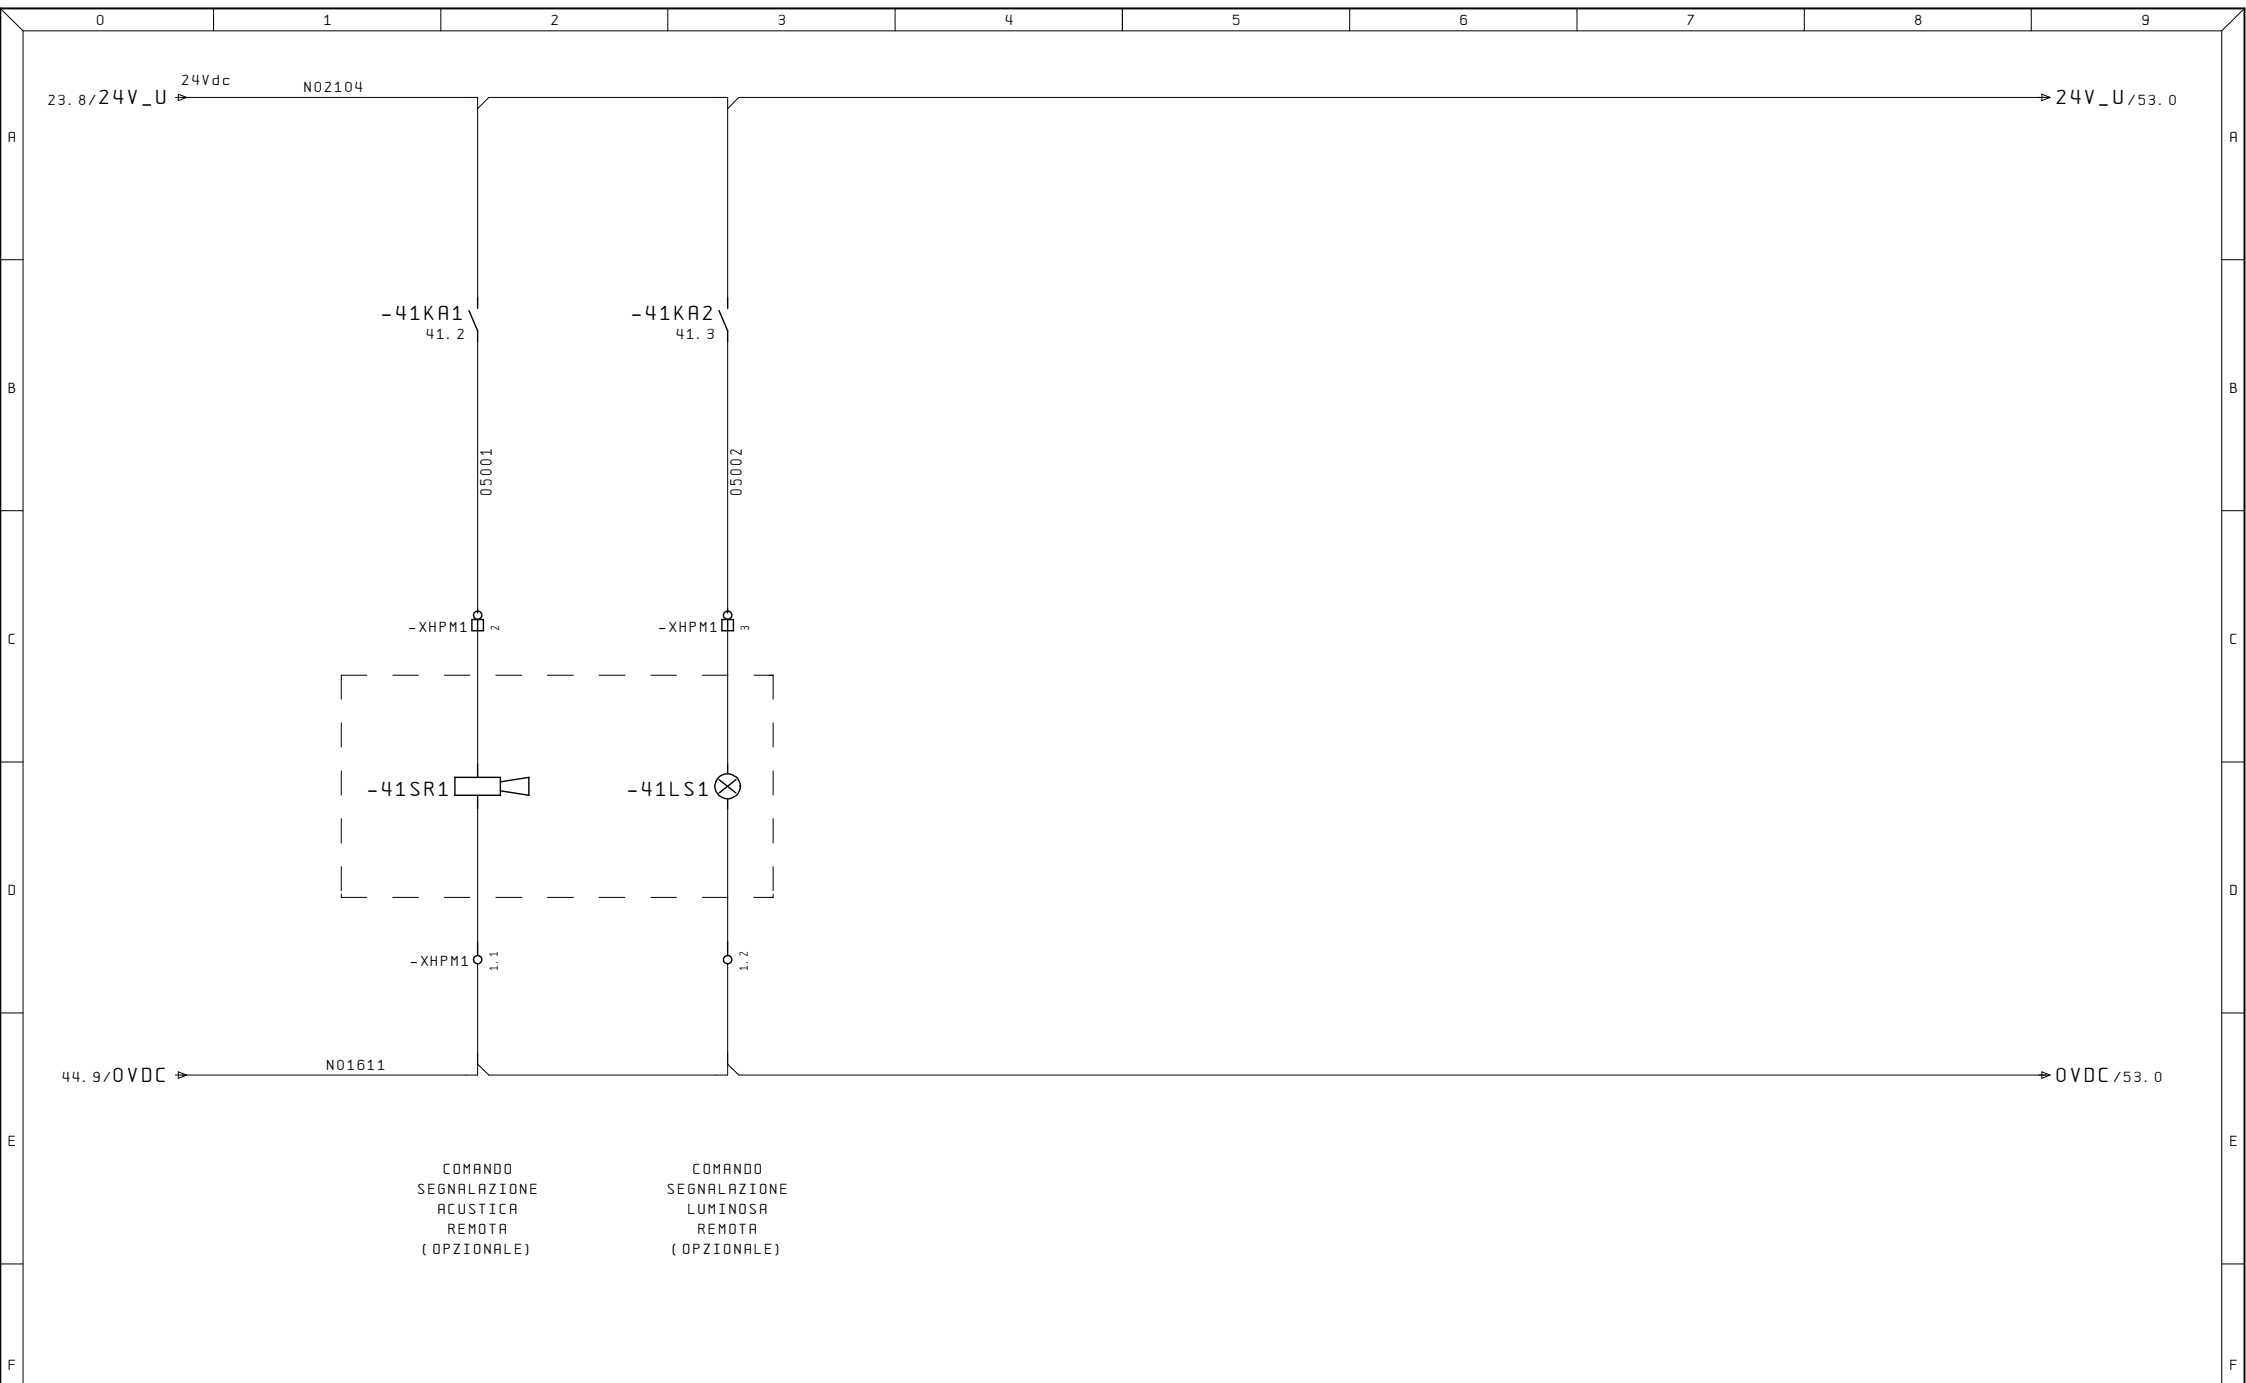


Ultime Modifiche	Rev. :	Impianto	R. E. M. S. R. L.	Cliente	Disegno Numero	Commessa	Codice impianto	Codice luogo
	Data :	BROCCIATRICE OP40	Via Ferruccio, 16/A-03010 Patrica (Fr) Tel. +39-0775-830116 Fax +39-0775-839345		2017_0198	2017_0198	=HP	+
	Diseg. :		QUESTO DISEGNO E' DI PROPRIETA' ESCLUSIVA DELLA R. E. M. S. R. L. E' VIETATO RIPRODURLO O COMUNICARLO AD ALTRI SENZA LA PROPRIA AUTORIZZAZIONE	Cliente Finale	Descrizione pagina			Pag.
	Stampa : 05.Lug. 2017				SEGNALAZIONE REMOTA			50
	Verif. :							di

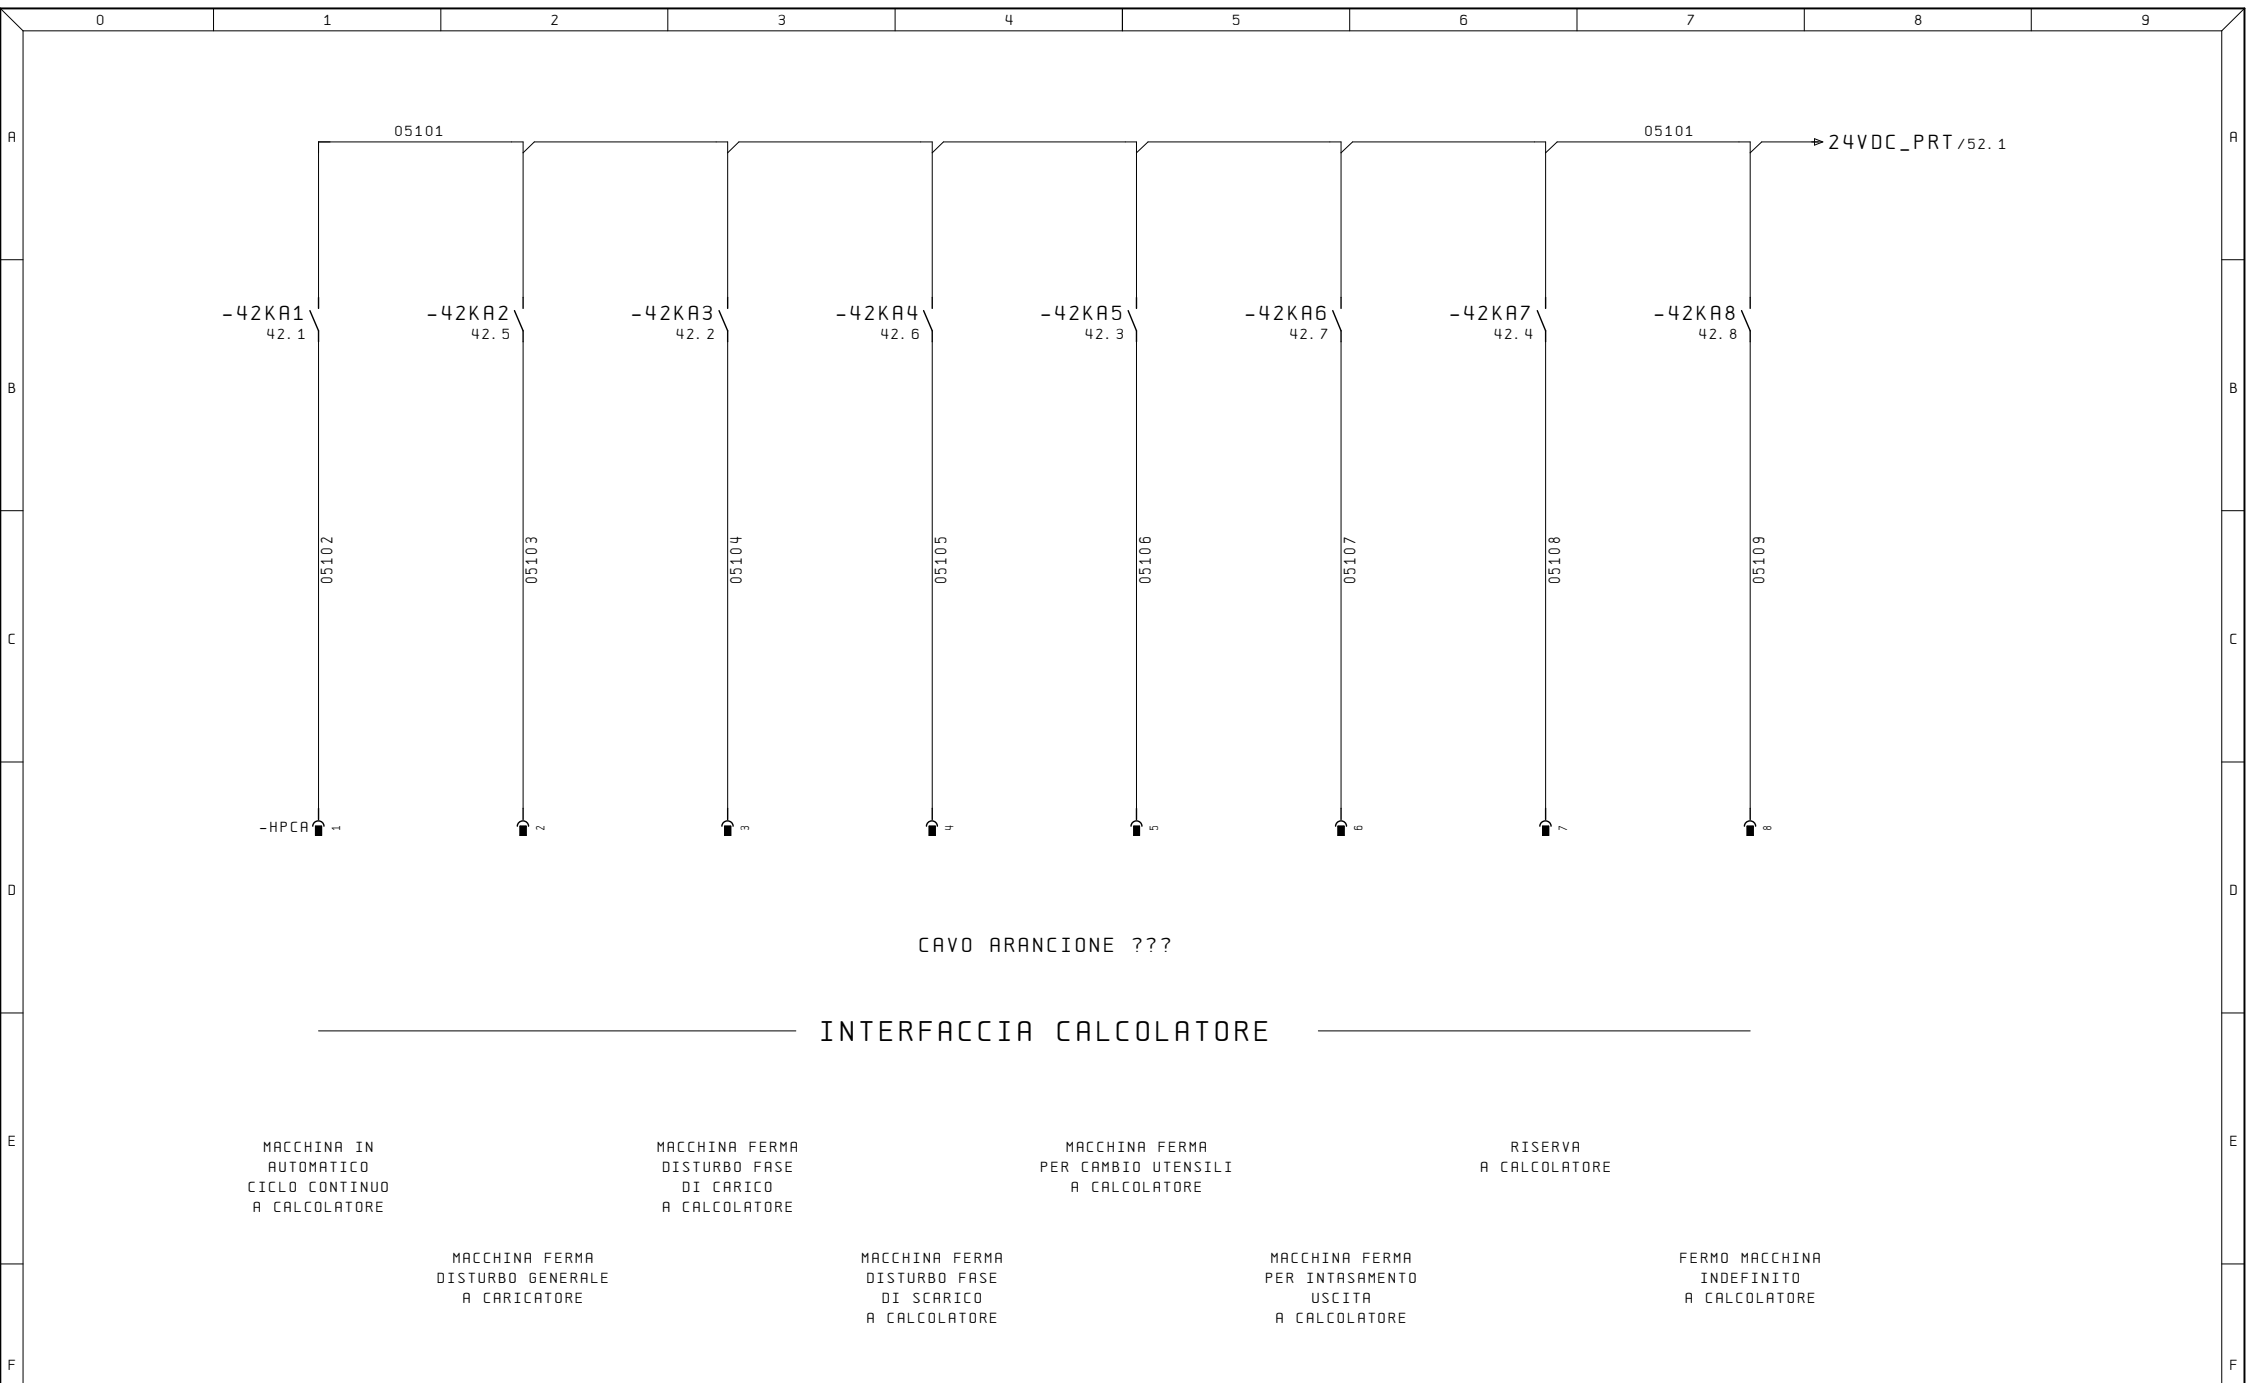

Ultime Modifiche	Rev. :	Impianto	R. E. M. S. R. L.	Cliente	Disegno Numero	Commessa	Codice impianto	Codice luogo
	Data :	BROCCIATRICE OP40	Via Ferruccio, 16/A-03010 Patrica (Fr) Tel. +39-0775-830116 Fax +39-0775-839345		2017_0198	2017_0198	=HP	+
	Diseg. :		QUESTO DISEGNO E' DI PROPRIETA' ESCLUSIVA DELLA R. E. M. S. R. L. E' VIETATO RIPRODURLO O COMUNICARLO AD ALTRI SENZA LA PROPRIA AUTORIZZAZIONE	Cliente Finale	Descrizione pagina			Pag.
	Stampa : 05.Lug.2017				INTERFACCIAMENTI			51
	Verif. :				CALCOLATORE			di

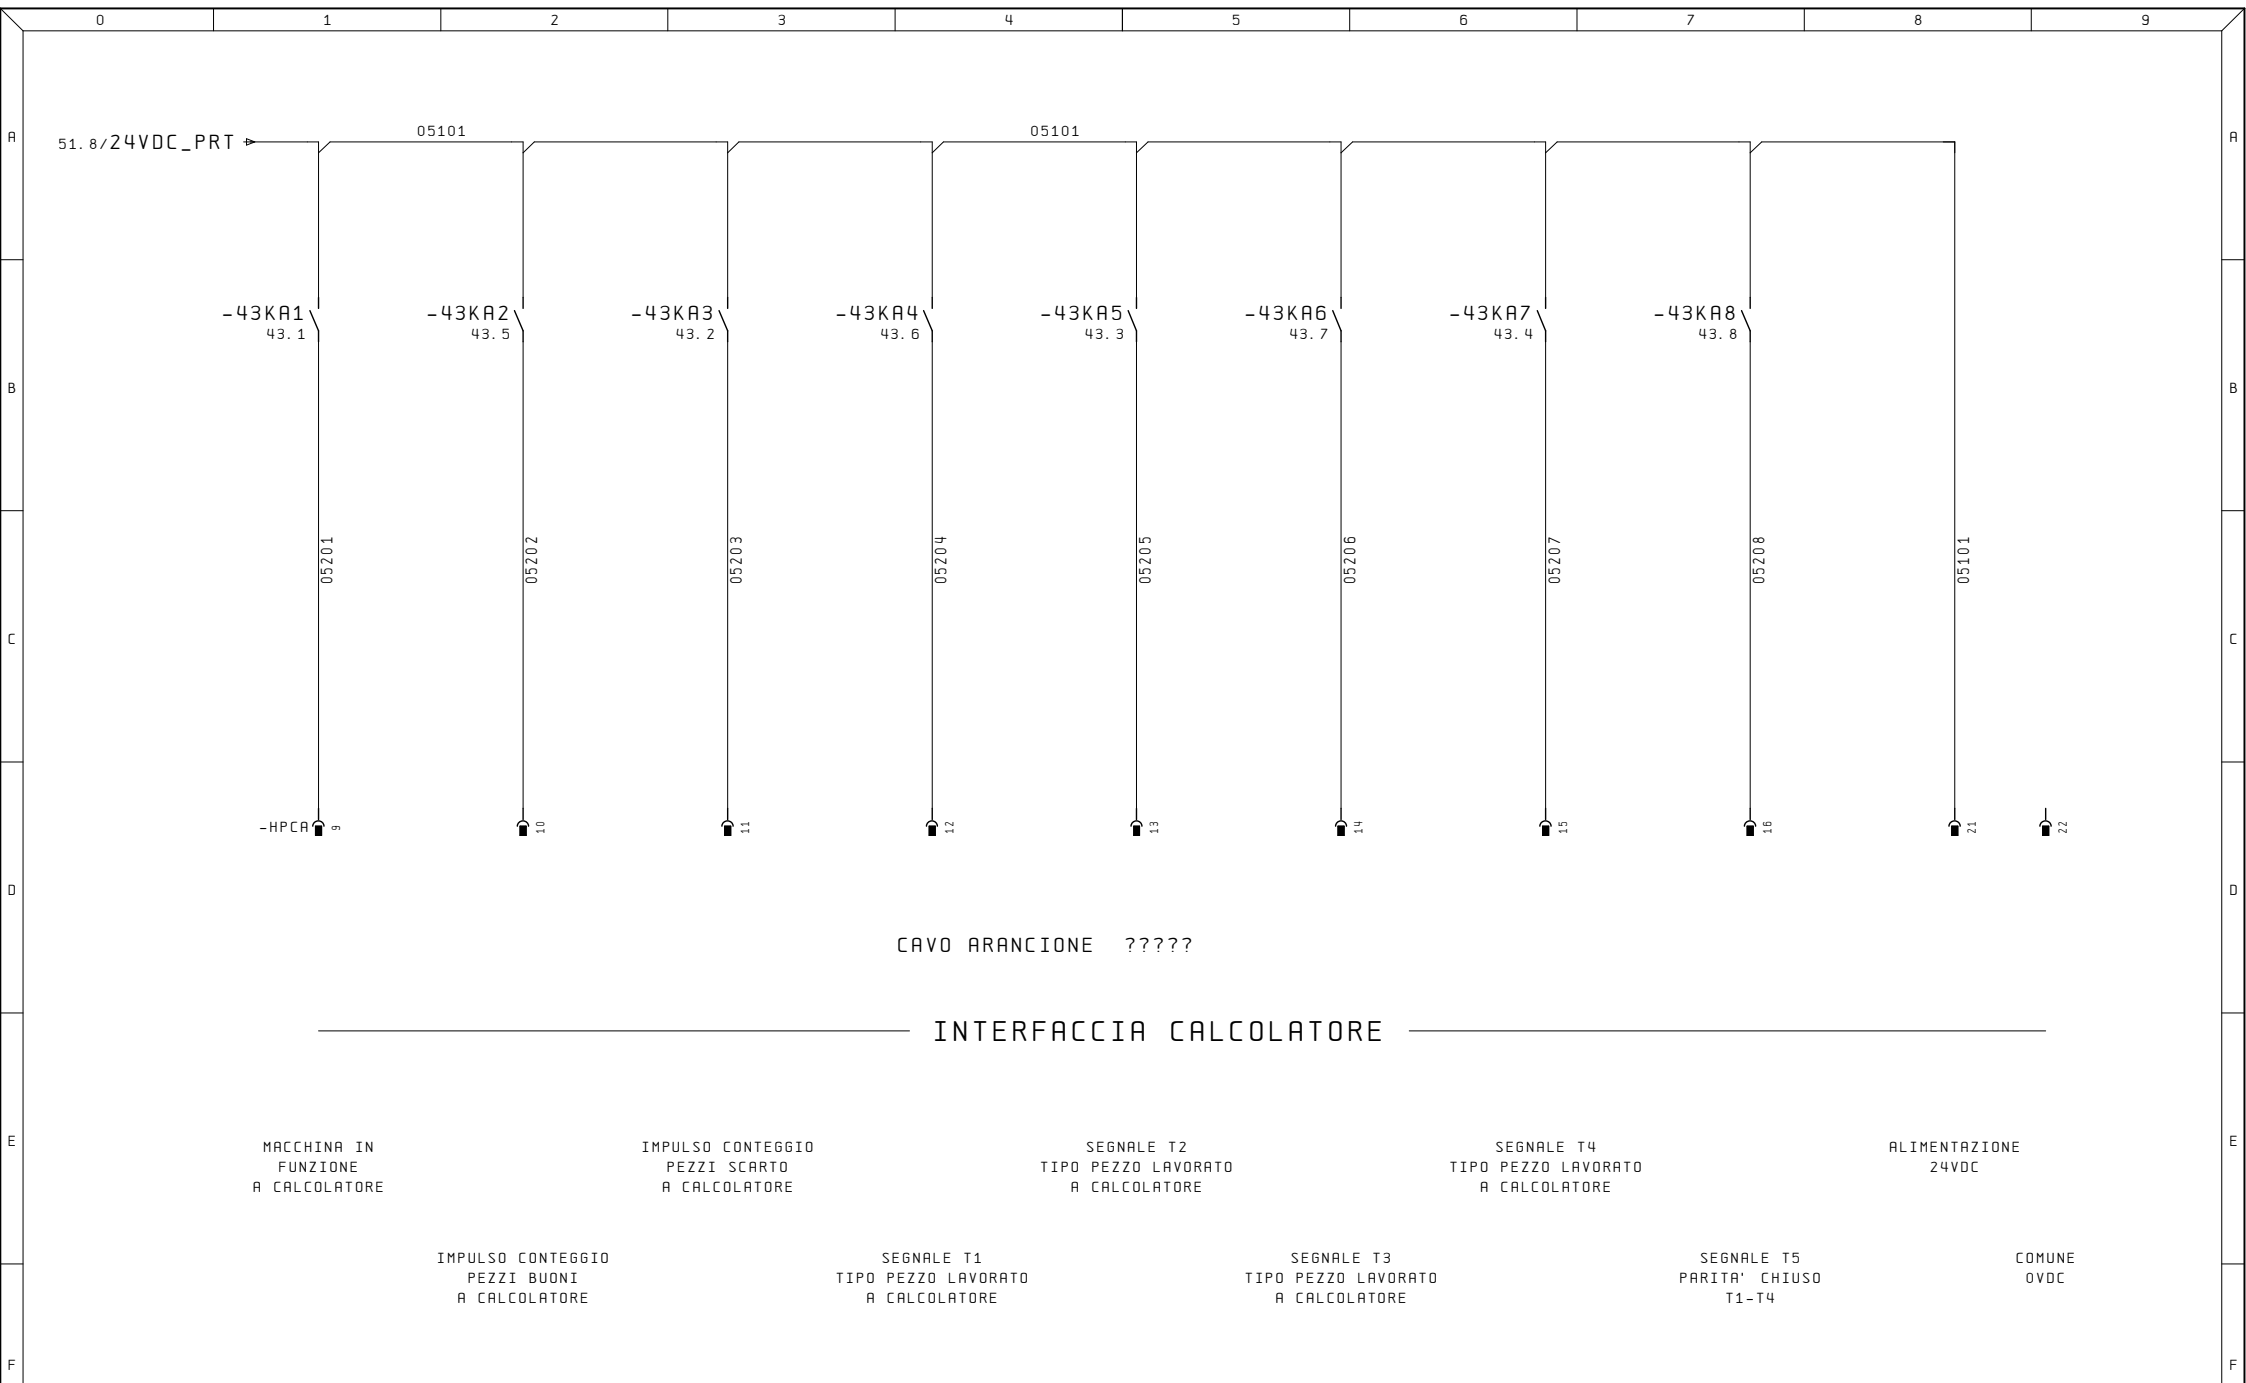

Ultime Modifiche	Rev. :	Impianto	R. E. M. S. R. L.	Cliente	Disegno Numero	Commessa	Codice impianto	Codice luogo
	Data :	BROCCIATRICE OP40	Via Ferruccio, 16/A-03010 Patrica (Fr) Tel. +39-0775-830116 Fax +39-0775-839345		2017_0198	2017_0198	=HP	+
	Diseg. :		QUESTO DISEGNO E' DI PROPRIETA' ESCLUSIVA DELLA R. E. M. S. R. L. E' VIETATO RIPRODURLO O COMUNICARLO AD ALTRI SENZA LA PROPRIA AUTORIZZAZIONE	Cliente Finale	Descrizione pagina			Pag.
	Stampa : 05.Lug.2017				INTERFACCIAMENTI			52
	Verif. :				CALCOLATORE			di

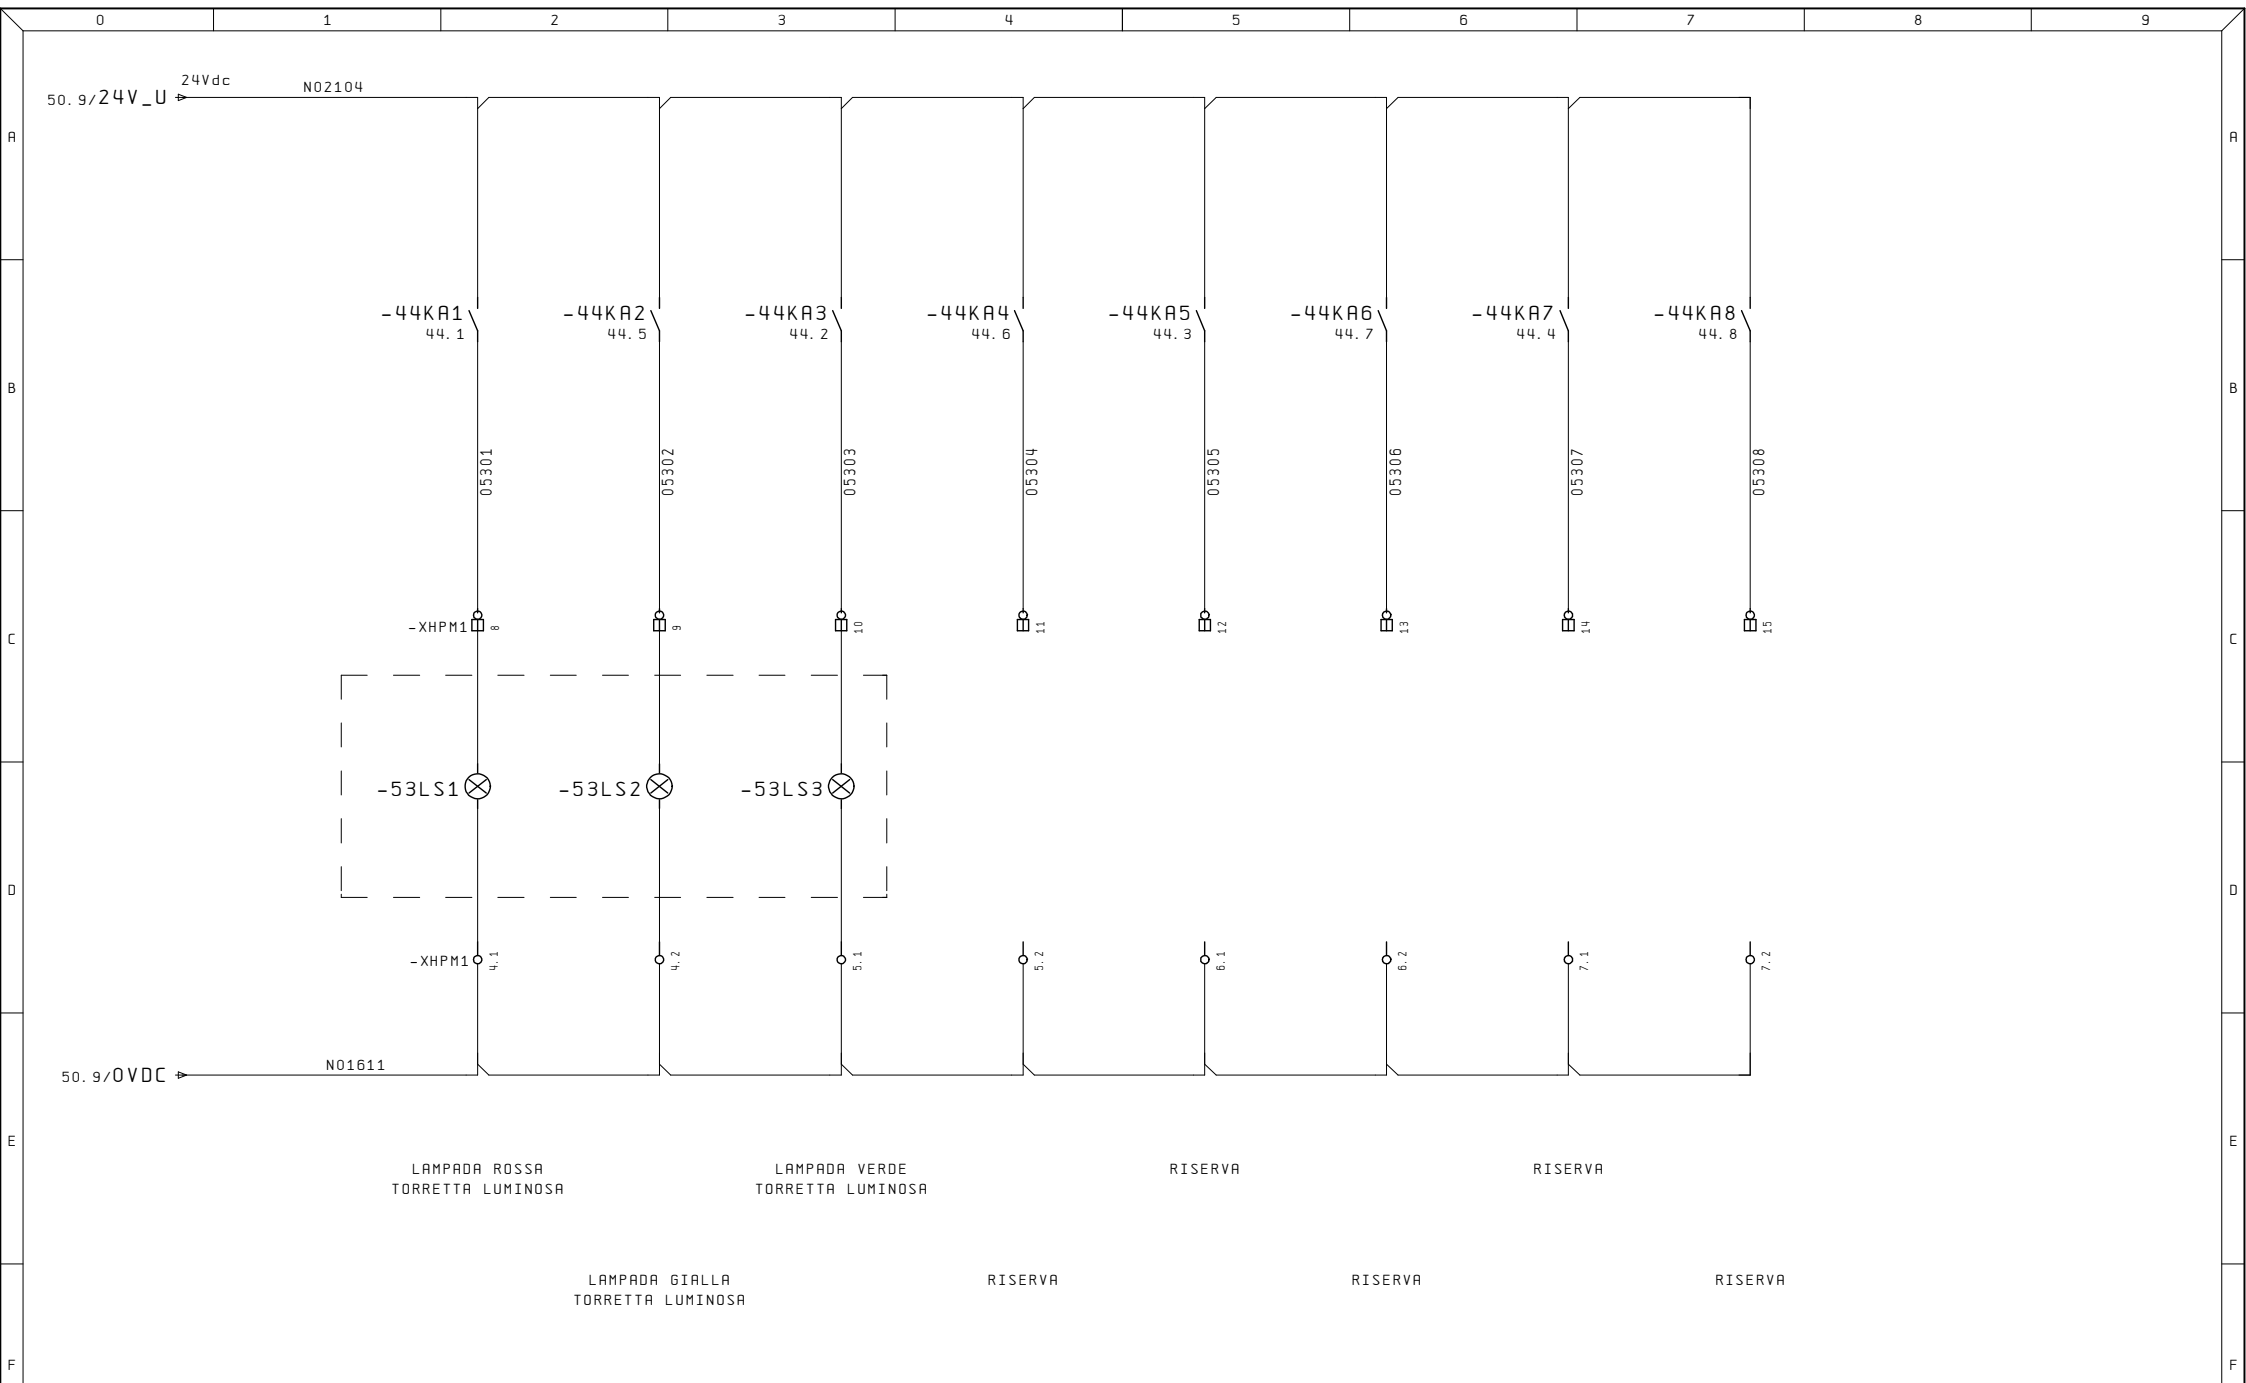

Ultime Modifiche	Rev. :	Impianto	R. E. M. S. R. L.	Cliente	Disegno Numero	Commessa	Codice impianto	Codice luogo
	Data :	BROCCIATRICE OP40	Via Ferruccio, 16/A-03010 Patrica (Fr) Tel. +39-0775-830116 Fax +39-0775-839345		2017_0198	2017_0198	=HP	+
	Diseg. :		QUESTO DISEGNO E' DI PROPRIETA' ESCLUSIVA DELLA R. E. M. S. R. L. E' VIETATO RIPRODURLO O COMUNICARLO AD ALTRI SENZA LA PROPRIA AUTORIZZAZIONE	Cliente Finale	Descrizione pagina			Pag.
	Stampa : 05.Lug. 2017				SEGNALAZIONE REMOTA			53
	Verif. :							di