

A

Tel: 0775/830116 Fax: 0775/839345

B

1

0

E


--	--

56


	0	1	2	3	4	5	6	7	8	9
A	=DOC/1	PAGINA PRINCIPALE						06. Lug. 2018	MDM	
	=DOC/10	SOMMARIO DELLE PAGINE						06. Lug. 2018	MDM	
	=DOC/10a	SOMMARIO DELLE PAGINE						06. Lug. 2018	MDM	
	=QE/1	ALIMENTAZIONE GENERALE						15. Giu. 2018	MARIO	
	=QE/1. 1	ALIMENTAZIONE AZIONAMENTI						28. Giu. 2018	MDM	
B	=QE/1. 2	COLMANDI DI POTENZA CARRELLO PORTACOIL						17. Lug. 2018	MDM	
	=QE/1. 4	VENTILATORI MOTORI						17. Lug. 2018	M46	
	=QE/2	UTENZE 400Vac AZIONAMENTO MOTORE ASPO						17. Lug. 2018	MDM	
	=QE/3	ALIMENTAZIONI AZIONAMENTI PINCH ROLL						17. Lug. 2018	MDM	
	=QE/4	UTENZE 400Vac AZIONAMENTO MOTORE RADDRIZZATRICE						17. Lug. 2018	MDM	
	=QE/5	COMANDI DI POTENZA MOTORE CENTRALINA OLIO						17. Lug. 2018	MDM	
	=QE/5. 1	ALIMENTAZIONI CIRCUITO AUSILIARE 110Vac						17. Lug. 2018	MDM	
C	=QE/5. 2	ALIMENTAZIONI 220Vac / 24Vdc						17. Lug. 2018	MDM	
	=QE/5. 3	ALIMENTAZIONI 24VDC						17. Lug. 2018		
	=QE/6	COMANDI DI POTENZA MOTORE REGOLAZIONE RULLI RADDRIZZATRICE						17. Lug. 2018	MDM	
	=QE/6. 1	ILLUMINAZIONE ARMADIO						17. Lug. 2018	MARIO	
	=QE/6. 2	LAMPADE PRESENZA TENSIONE						17. Lug. 2018	MARIO	
	=QE/7	COMANDI AUSILIARI						17. Lug. 2018	MDM	
	=QE/8	COMANDI AUSILIRI						17. Lug. 2018	MDM	
D	=QE/9	ALIMENTAZIONI SCHEDE PLC						17. Lug. 2018	MDM	
	=QE/10	INGRESSI DIGITALI PLC E0.0-E0.7						17. Lug. 2018	MDM	
	=QE/11	INGRESSI DIGITALI PLC E1.0-E1.7						17. Lug. 2018	MDM	
	=QE/12	INGRESSI DIGITALI PLC E2.0-E2.7						28. Giu. 2018	MDM	
	=QE/13	INGRESSI DIGITALI PLC E3.0-E3.7						28. Giu. 2018	MDM	
	=QE/14	INGRESSI DIGITALI PLC E4.0-E4.7						28. Giu. 2018	MDM	
E	=QE/15	INGRESSI DIGITALI PLC E5.0-E5.7						28. Giu. 2018	MDM	
	=QE/16	INGRESSI DIGITALI PLC E6.0-E6.7						28. Giu. 2018	MDM	
	=QE/17	INGRESSI DIGITALI PLC E7.0-E7.7						17. Lug. 2018	MDM	
	=QE/18	INGRESSI DIGITALI PLC E8.0-E8.7						06. Lug. 2018	MDM	
	=QE/19	INGRESSI DIGITALI PLC E9.0-E9.7						06. Lug. 2018	MDM	

Ultime Modifiche	Rev. : Data : Diseg. : 2018_0068 Stampa : 18. Lug. 2018 Verif. :	Impianto ASPO	R. E. M. S. R. L. Via Ferruccio, 16/A-03010 Patrica (Fr) Tel. +39-0775-830116 Fax +39-0775-839345	Cliente TLM	Disegno Numero 2018_0068	Codice Impianto = DOC	Codice luogo +
					Descrizione pagina SOMMARIO DELLE PAGINE		Pag. 10 di 56


	0	1	2	3	4	5	6	7	8	9
A										
	=QE/20		USCITE DIGITALI PLC					28. Giu. 2018	MDM	
	=QE/21		USCITE DIGITALI PLC					28. Giu. 2018	MDM	
	=QE/22		USCITE DIGITALI PLC					28. Giu. 2018	MDM	
	=QE/23		USCITE DIGITALI PLC					06. Lug. 2018	MDM	
	=QE/24		USCITE DIGITALI PLC					06. Lug. 2018	MDM	
	=QE/25		USCITE DIGITALI PLC					06. Lug. 2018	MDM	
B	=QE/26		USCITE DIGITALI PLC					06. Lug. 2018	MDM	
	=QE/27		USCITE DIGITALI PLC					28. Giu. 2018	MDM	
	=QE/27. 1		INGRESSI DIGITALI PLC					28. Giu. 2018	MDM	
	=QE/28		COMANDI ELETTROVALVOLE					28. Giu. 2018	MDM	
	=QE/28. 1		COMANDI ELETTROVALVOLE					28. Giu. 2018	MDM	
	=QE/29		COMANDI ELETTROVALVOLE					06. Lug. 2018	MDM	
C	=QE/29. 1		COMANDI ELETTROVALVOLE					28. Giu. 2018	MDM	
	=QE/31		POMPA RAFFREDDAMENTO					17. Lug. 2018	MDM	
	=QE/50		CONTROLLORE PLC					17. Lug. 2018	MDM	
	=QE/52		PLC - ALIMENTAZIONI					17. Lug. 2018	MDM	
	=QE/54		OP - ALIMENTAZIONI					17. Lug. 2018	MDM	
	=QE/56		LASER - ALIMENTAZIONI					17. Lug. 2018	MDM	
D	=QE/60		INPUT DIGITALI BYTE E0.0-E0.7					17. Lug. 2018	MDM	
	=QE/61		INPUT DIGITALI BYTE E1.0-E1.7					17. Lug. 2018	MDM	
	=QE/62		INPUT DIGITALI BYTE E2.0-E2.7					17. Lug. 2018	MDM	
	=QE/63		INPUT DIGITALI BYTE E2.0-E2.7					17. Lug. 2018	MDM	
	=QE/65		INPUT ANALOGICO PEW272-275					17. Lug. 2018	MDM	
	=QE/70		OUTPUT DIGITALI BYTE A0.0-A0.7					17. Lug. 2018	MDM	
	=QE/71		OUTPUT DIGITALI BYTE A1.0-A1.7					17. Lug. 2018	MDM	
E	=QE/72		OUTPUT DIGITALI BYTE A2.0-A2.7					17. Lug. 2018	MDM	
F	10									=QE/1
	Ultime Modifiche	Rev. : Data :	Impianto ASPO	R. E. M. S. R. L. Via Ferruccio, 16/A-03010 Patrica (Fr) Tel. +39-0775-830116 Fax +39-0775-839345	Cliente TLM	Disegno Numero 2018_0068	Codice Impianto = DOC	Codice luogo +		
		Diseg. : 2018_0068		QUESTO DISEGNO E' DI PROPRIETA' ESCLUSIVA DELLA R.E.M. S.R.L. E' VIETATO RIPRODURLO O COMUNICARLO AD ALTRI SENZA LA PROPRIA AUTORIZZAZIONE	Cliente Finale TOWER	Descrizione pagina SOMMARIO DELLE PAGINE			Pag. 10a	
		Stampa : 18. Lug. 2018							di	56
		Verif. :								

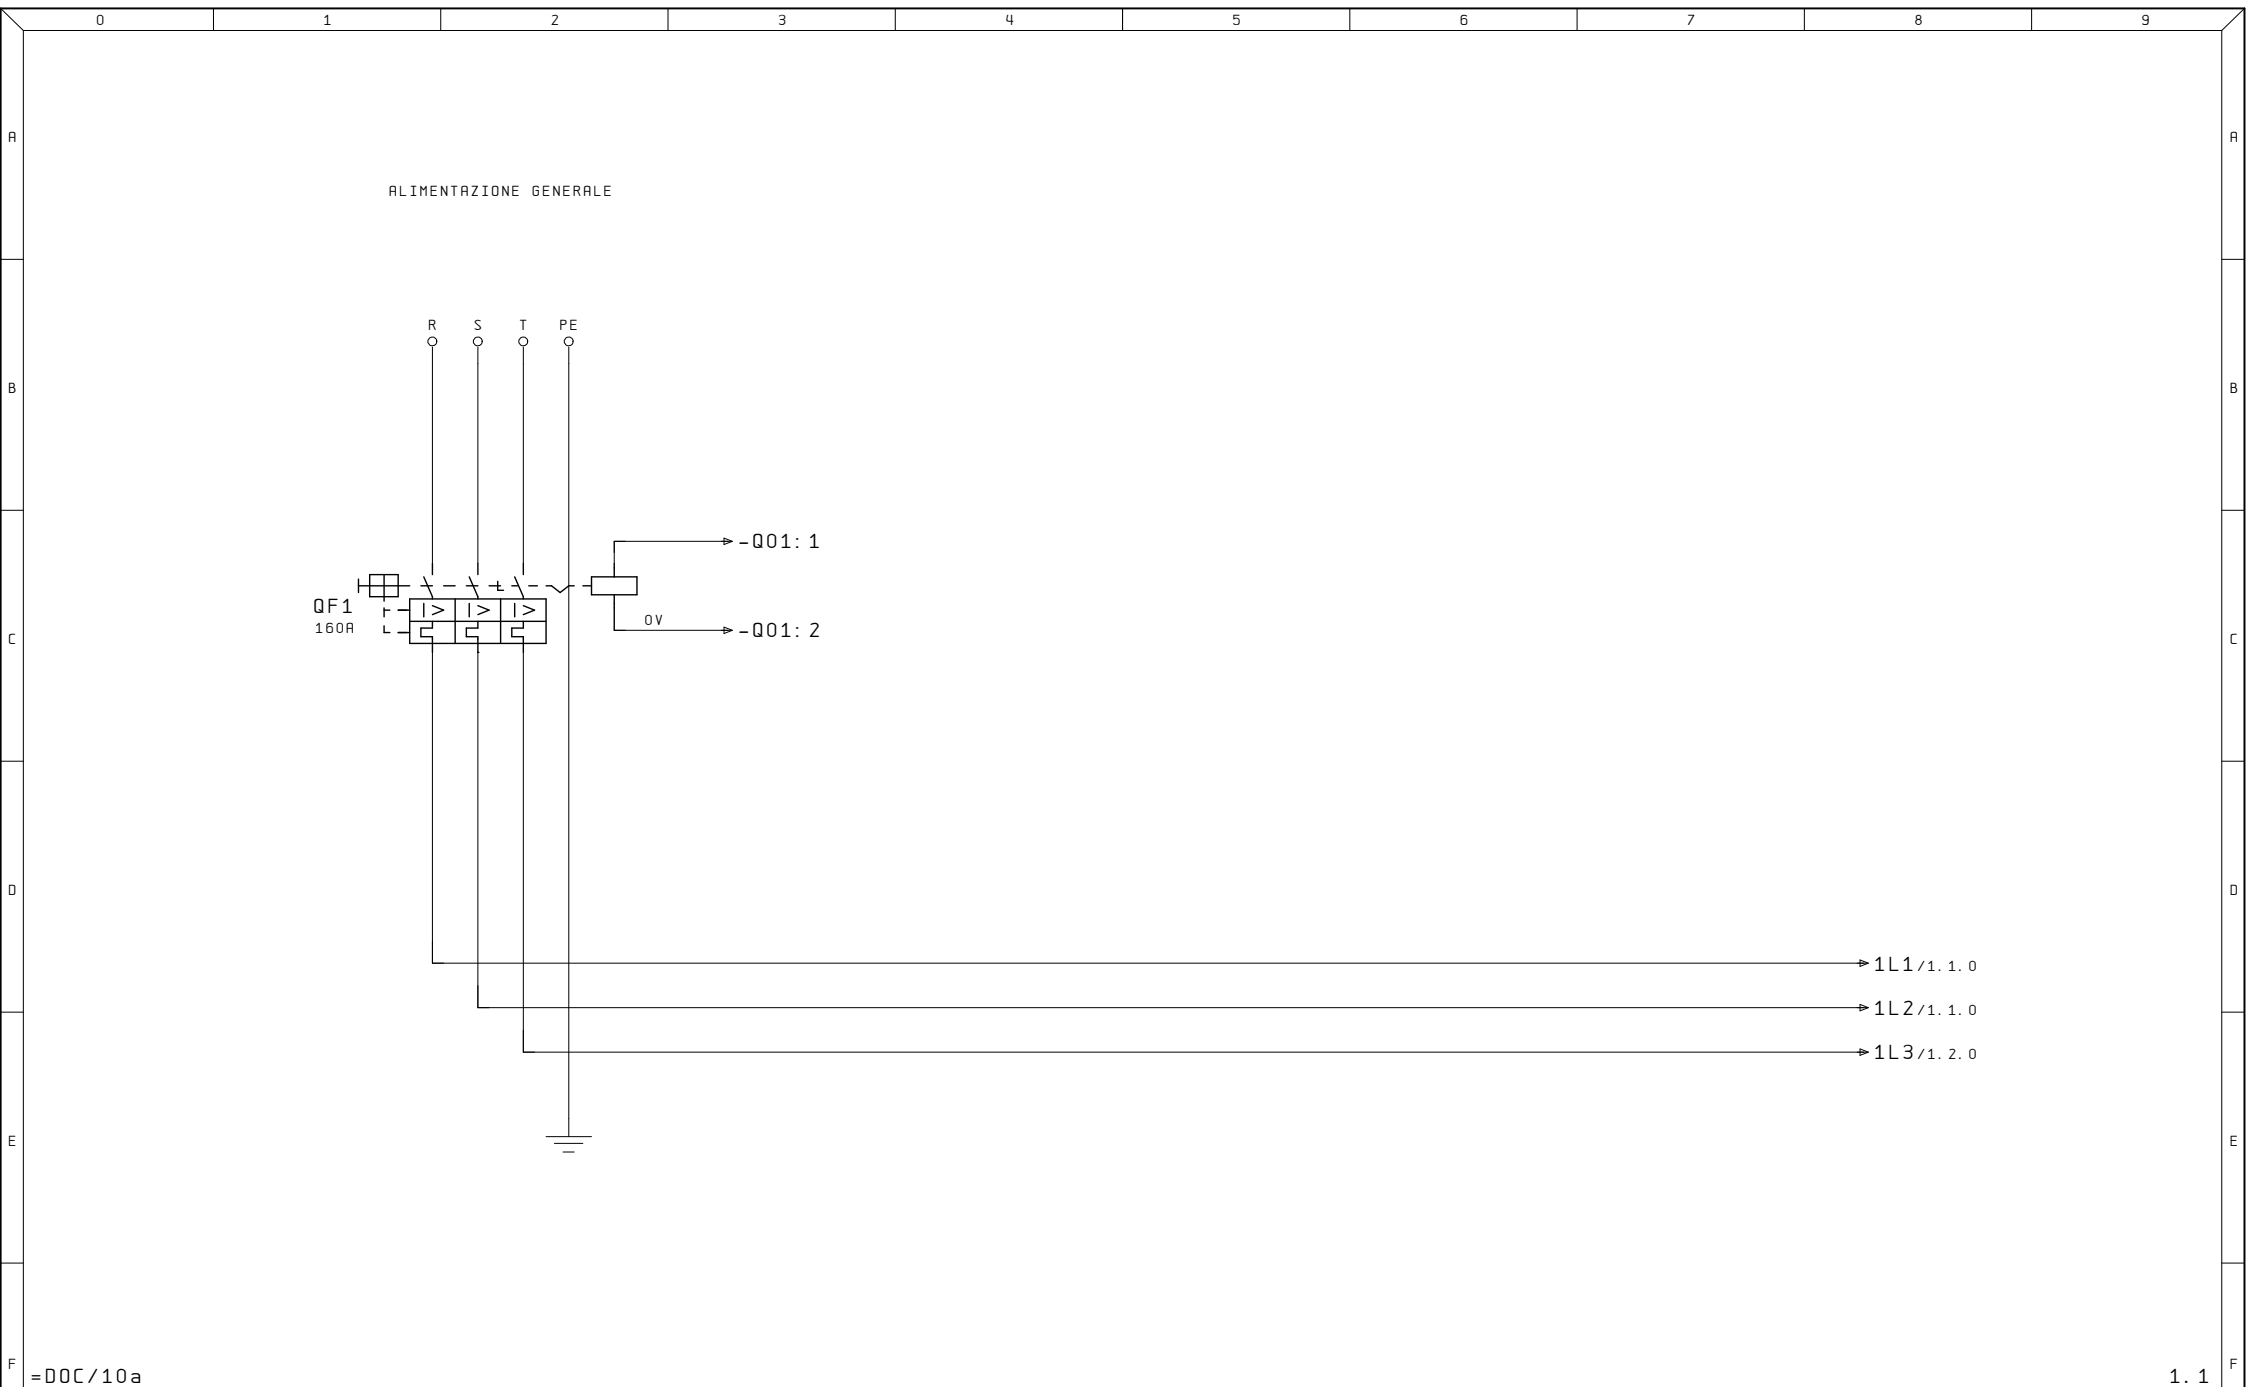


Ultime Modifiche	Rev. :	Impianto ASPO	R. E. M. S. R. L. Via Ferruccia, 16/A-03010 Patrica (Fr) Tel. +39-0775-830116 Fax +39-0775-839345 QUESTO DISEGNO E' DI PROPRIETA' ESCLUSIVA DELLA R.E.M. S.R.L. E' VIETATO RIPRODURLO O COMUNICARLO AD ALTRI SENZA LA PROPRIA AUTORIZZAZIONE	Cliente	Disegno Numero 2018_0068	Codice Impianto = QE	Codice luogo +	
	Data :			TLM	Descrizione pagina ALIMENTAZIONE GENERALE			Pag. 1
	Diseg. : 2018_0068			Cliente Finale				
	Stampa : 18. Lug. 2018			TOWER				
	Verif. :						di 56	

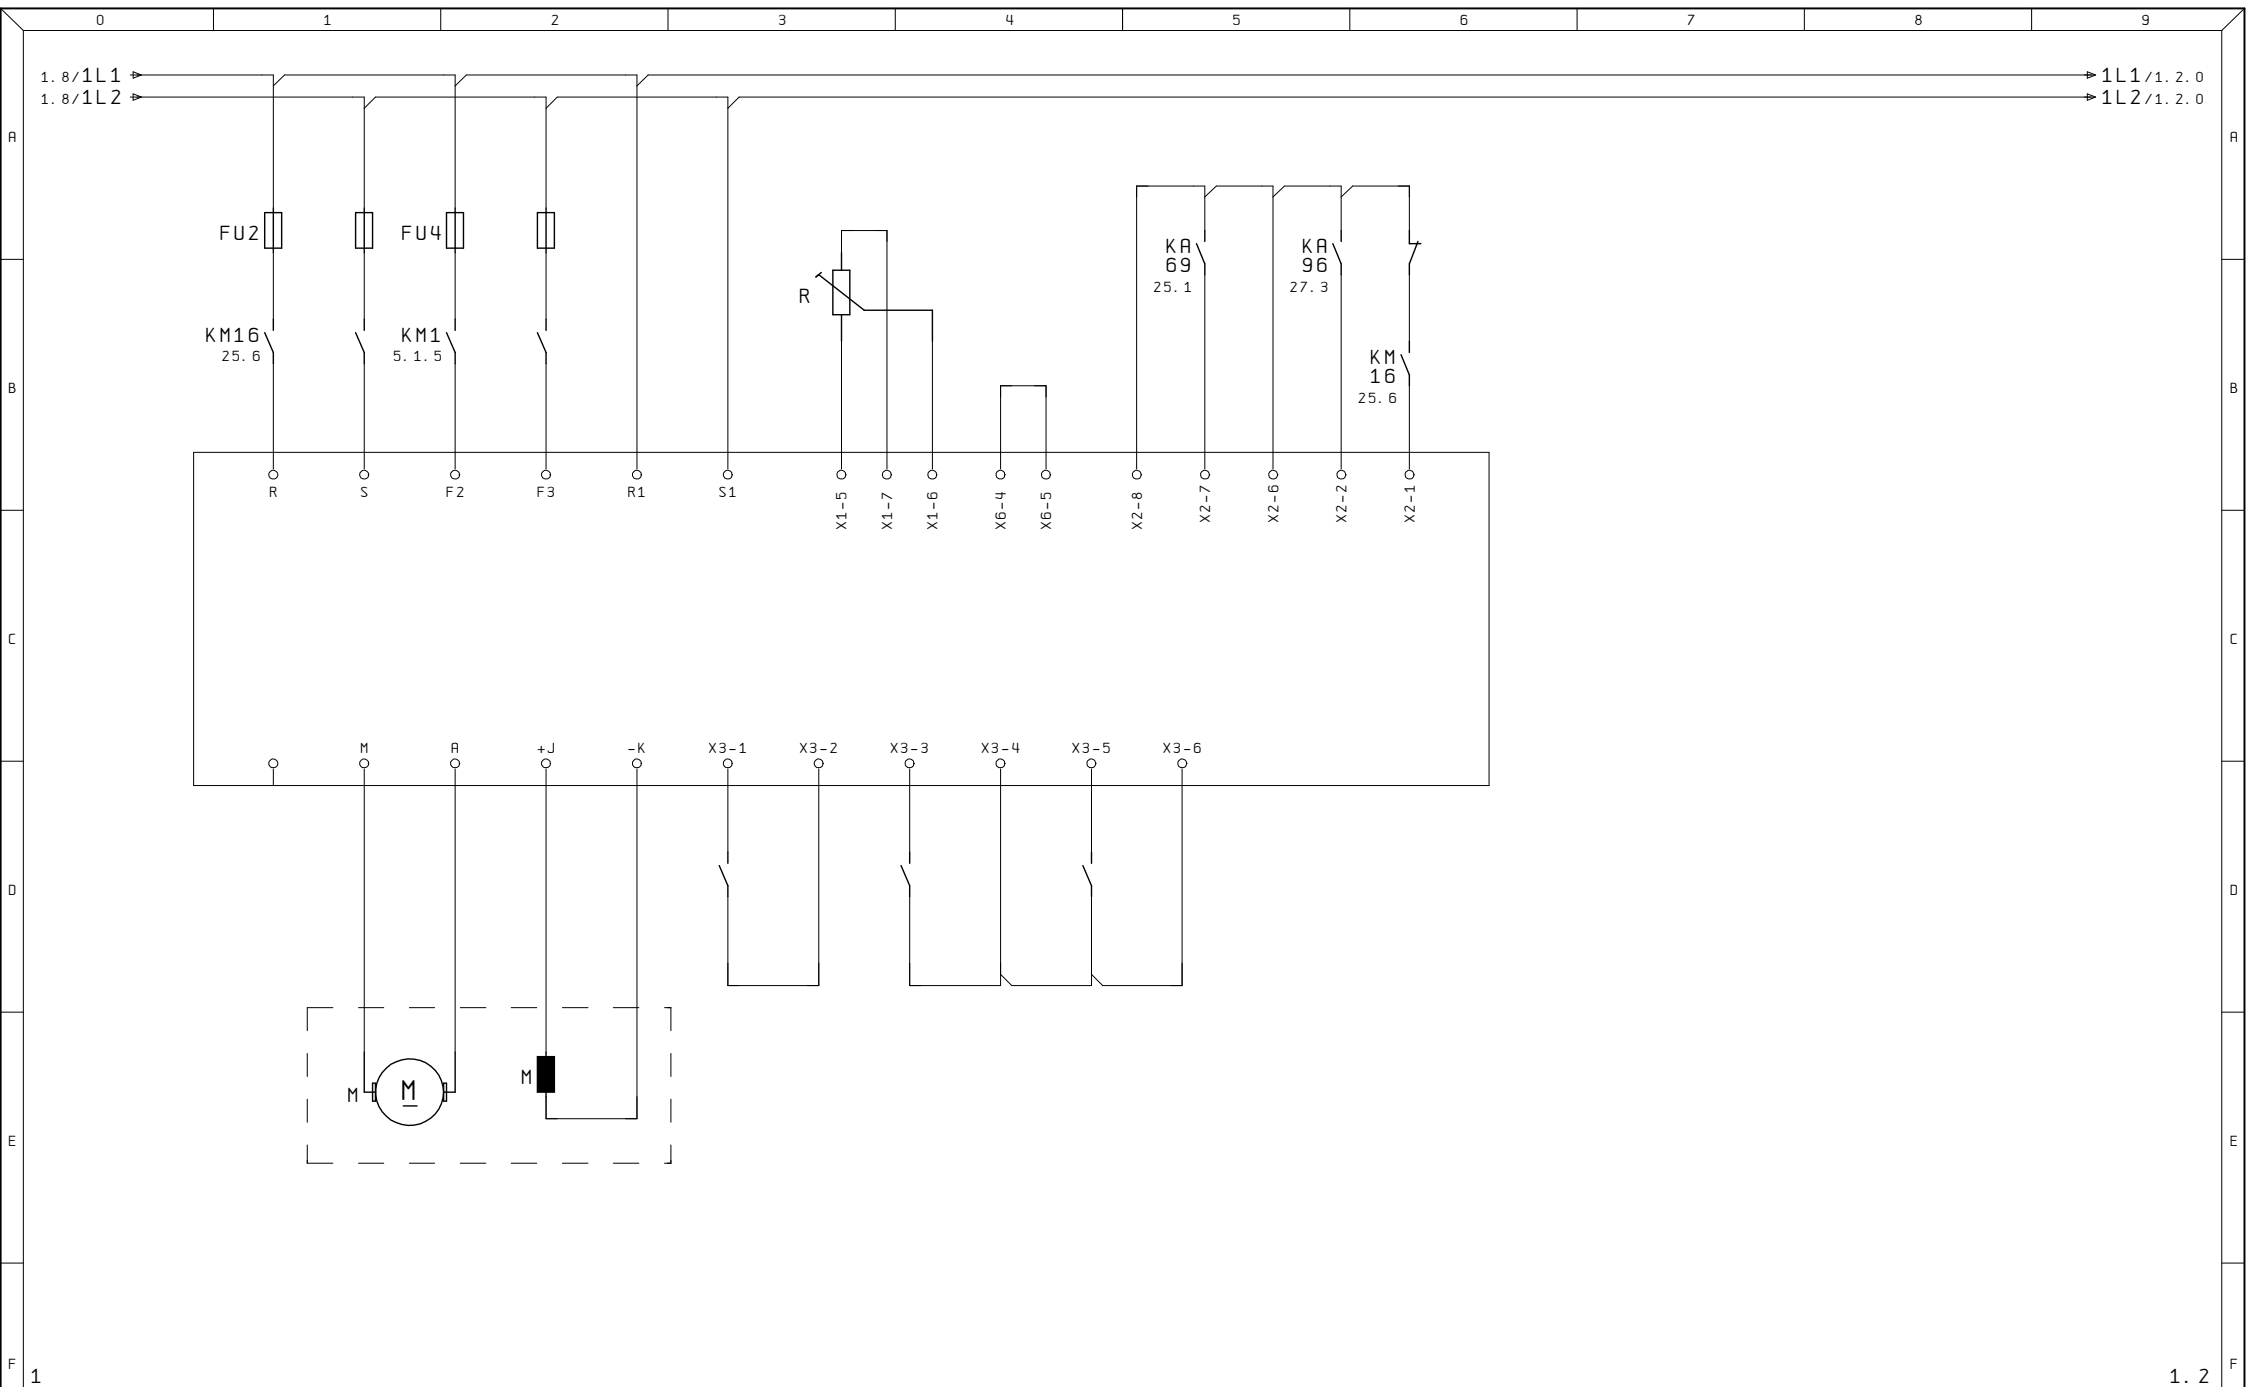

1		1.2	
Ultime Modifiche		Rev. :	
		Data :	
		Diseg. : 2018_0068	
		Stampa : 18. Lug. 2018	
		Verif. :	
Impianto		R. E. M. S. R. L.	
ASPO		Via Ferruccia, 16/A-03010 Patrica (Fr) Tel. +39-0775-830116 Fax +39-0775-839345	
		Questo disegno e' di proprieta' esclusiva della R. E. M. S. R. L. e' vietato riprodurlo o comunicarlo ad altri senza la propria autorizzazione	
		Cliente	
		TLM	
		Cliente Finale	
		TOWER	
		Disegno Numero	
		2018_0068	
		Codice Impianto	
		= QE	
		Codice luogo	
		+	
		Descrizione pagina	
		ALIMENTAZIONE AZIONAMENTI	
		Pag. 1.1	
		di 56	

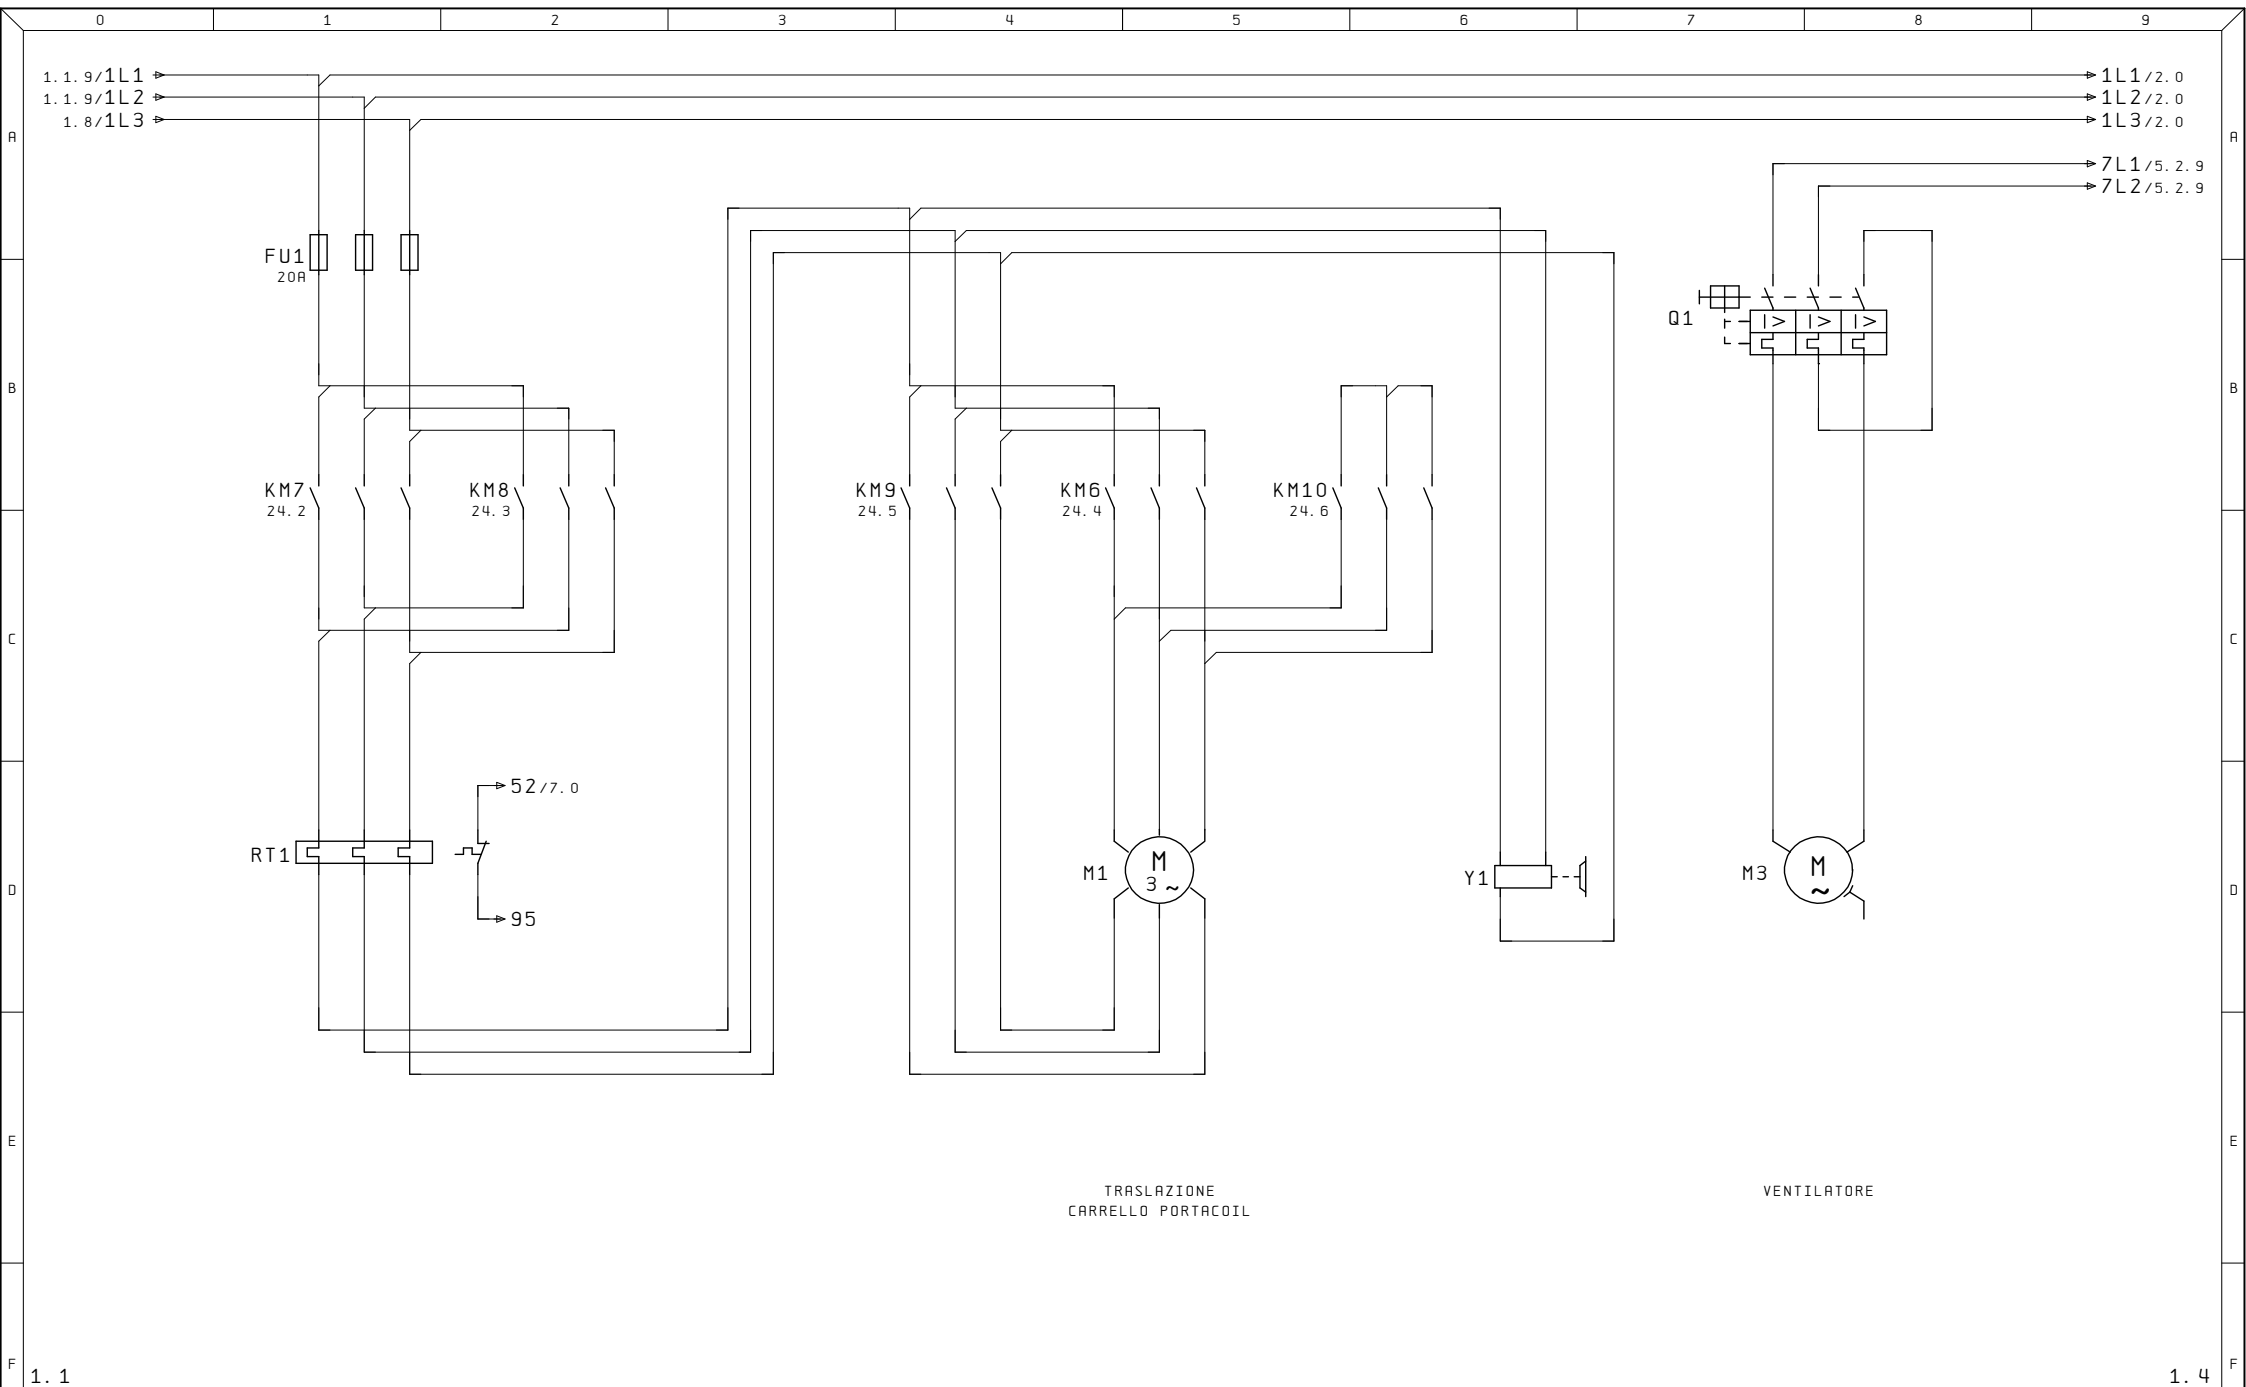


1.1		1.4	
Ultime Modifiche		Disegno Numero	
Rev. :		2018_0068	
Data :		Descrizione pagina	
Diseg. : 2018_0068		COLMANDI DI POTENZA CARRELLO	
Stampa : 18. Lug. 2018		PORTACOIL	
Verif. :		Pag. 1.2	
di 56			
Impianto		Codice Impianto	
ASPO		= QE	
R. E. M. S. R. L.		Codice luogo	
Via Ferruccia, 16/A-03010 Patrica (Fr)		+	
Tel. +39-0775-830116			
Fax +39-0775-839345			
QUESTO DISEGNO E' DI PROPRIETA' ESCLUSIVA DELLA R. E. M. S. R. L. E' VIETATO RIPRODURLO O COMUNICARLO AD ALTRI SENZA LA PROPRIA AUTORIZZAZIONE		Cliente	
		TLM	
		Cliente Finale	
		TOWER	

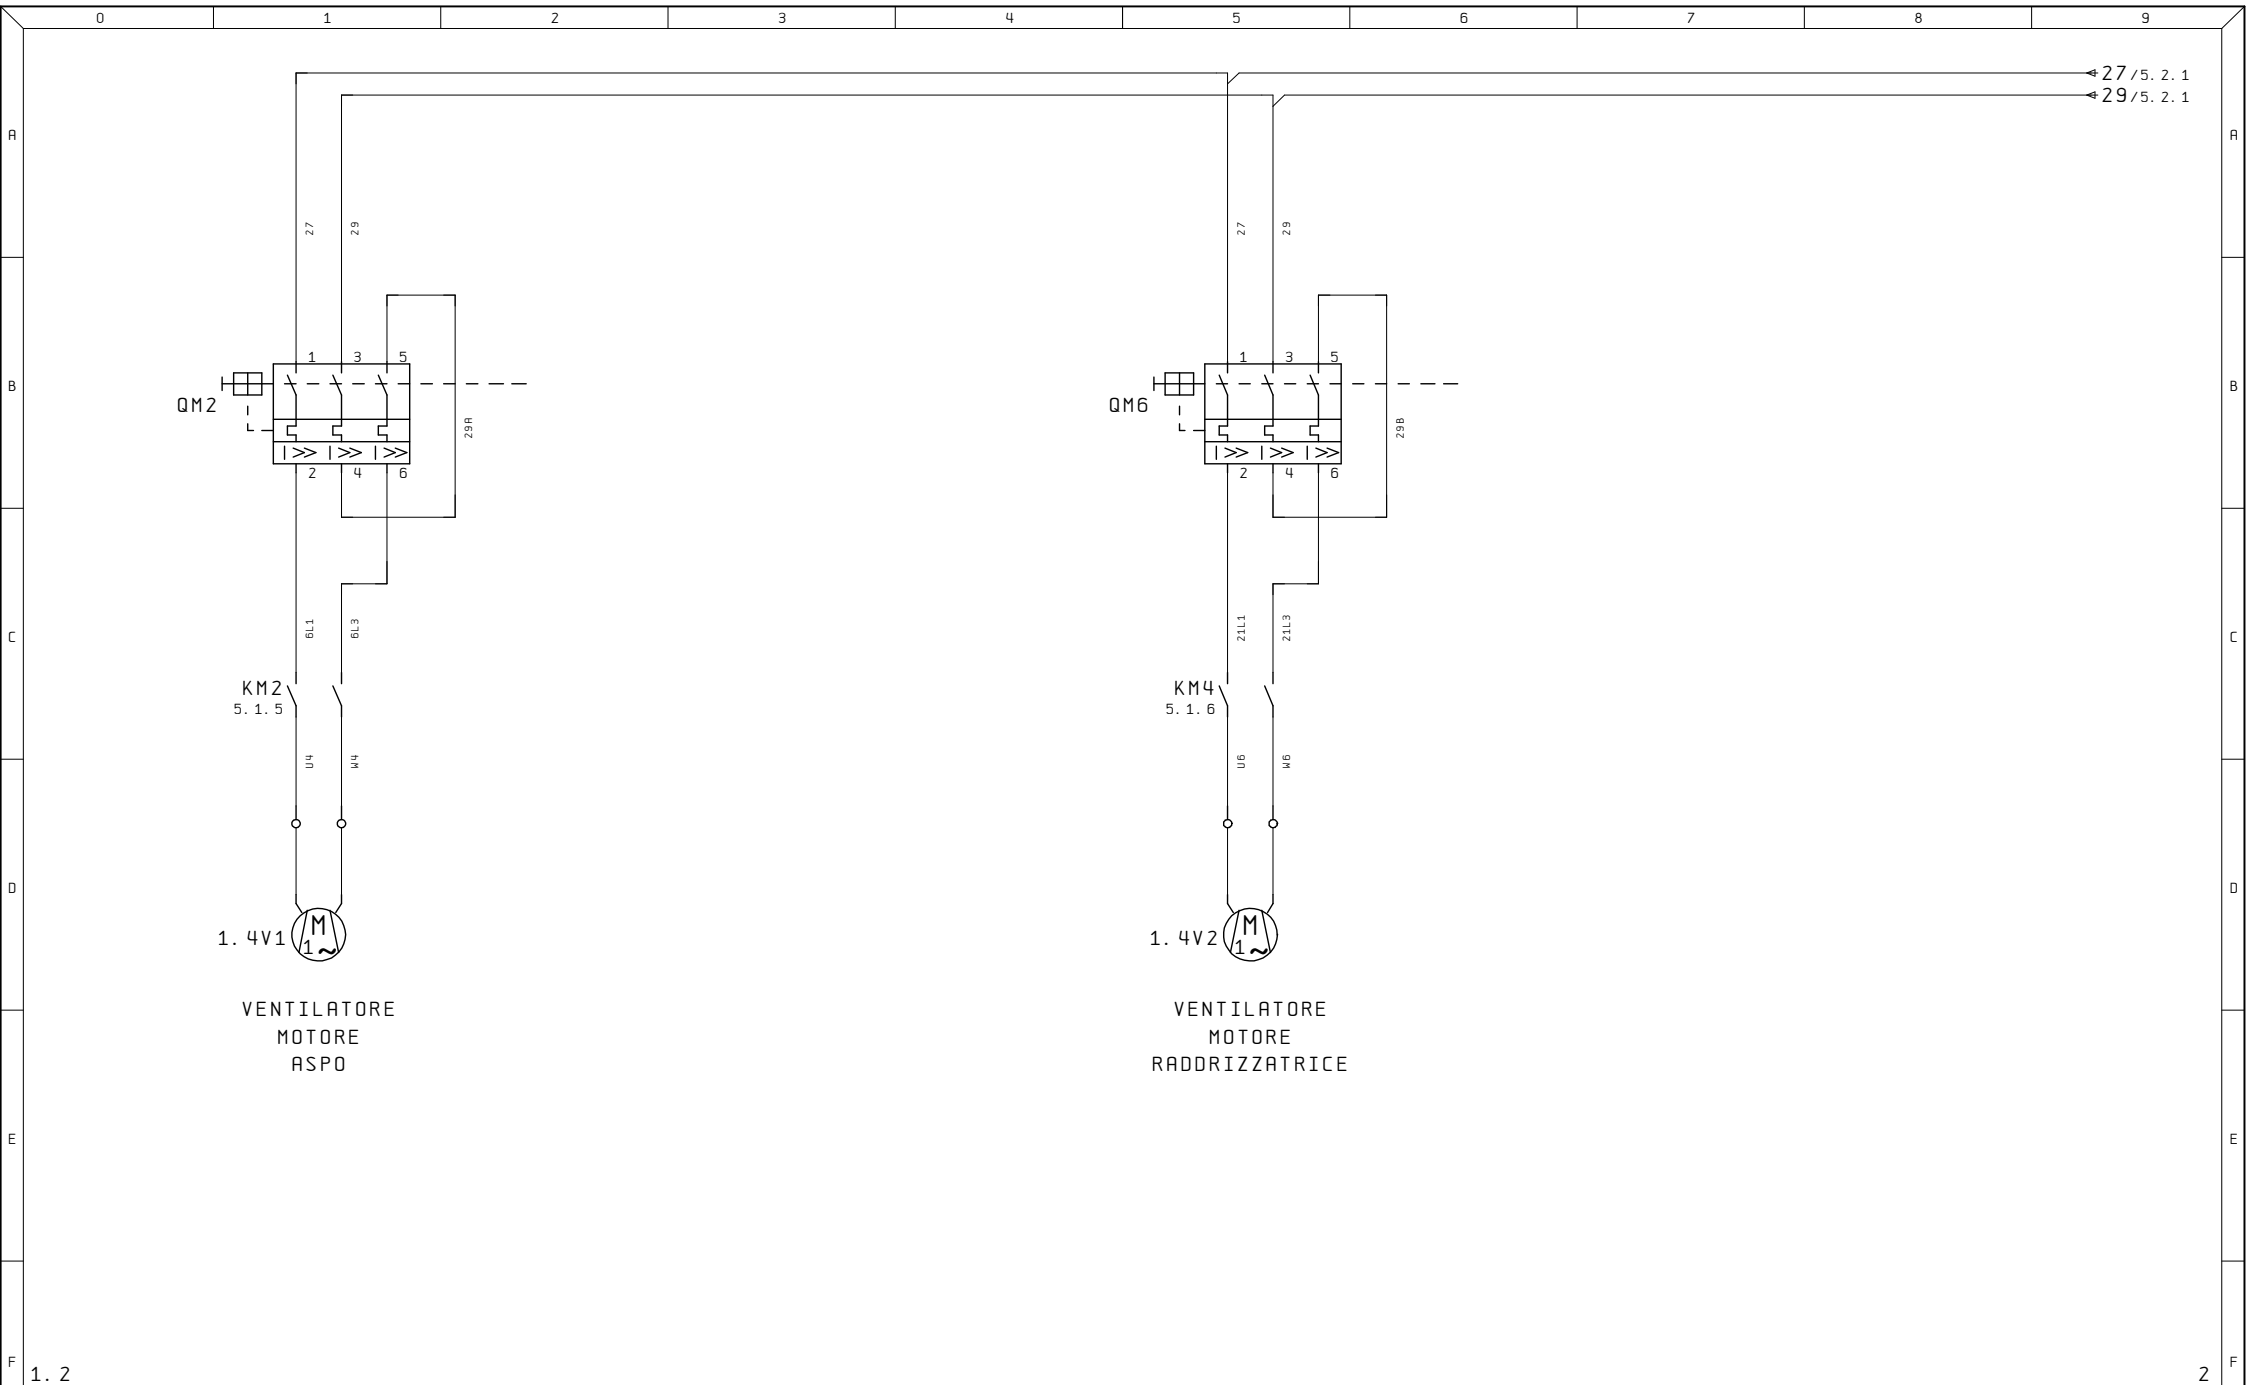


Ultime Modifiche	Rev. : Data :	Impianto ASPO	R. E. M. S. R. L. Via Ferruccia, 16/A-03010 Patrica (Fr) Tel. +39-0775-830116 Fax +39-0775-839345	Cliente TLM	Disegno Numero 2018_0068	Codice Impianto = QE	Codice luogo +
	Diseg. : 2018_0068		QUESTO DISEGNO E' DI PROPRIETA' ESCLUSIVA DELLA R. E. M. S. R. L. E' VIETATO RIPRODURLO O COMUNICARLO AD ALTRI SENZA LA PROPRIA AUTORIZZAZIONE	Cliente Finale TOWER	Descrizione pagina VENTILATORI MOTORI		Pag. 1. 4
	Stampa : 18. Lug. 2018						
	Verif. :						
							di 56




4	R
---	---

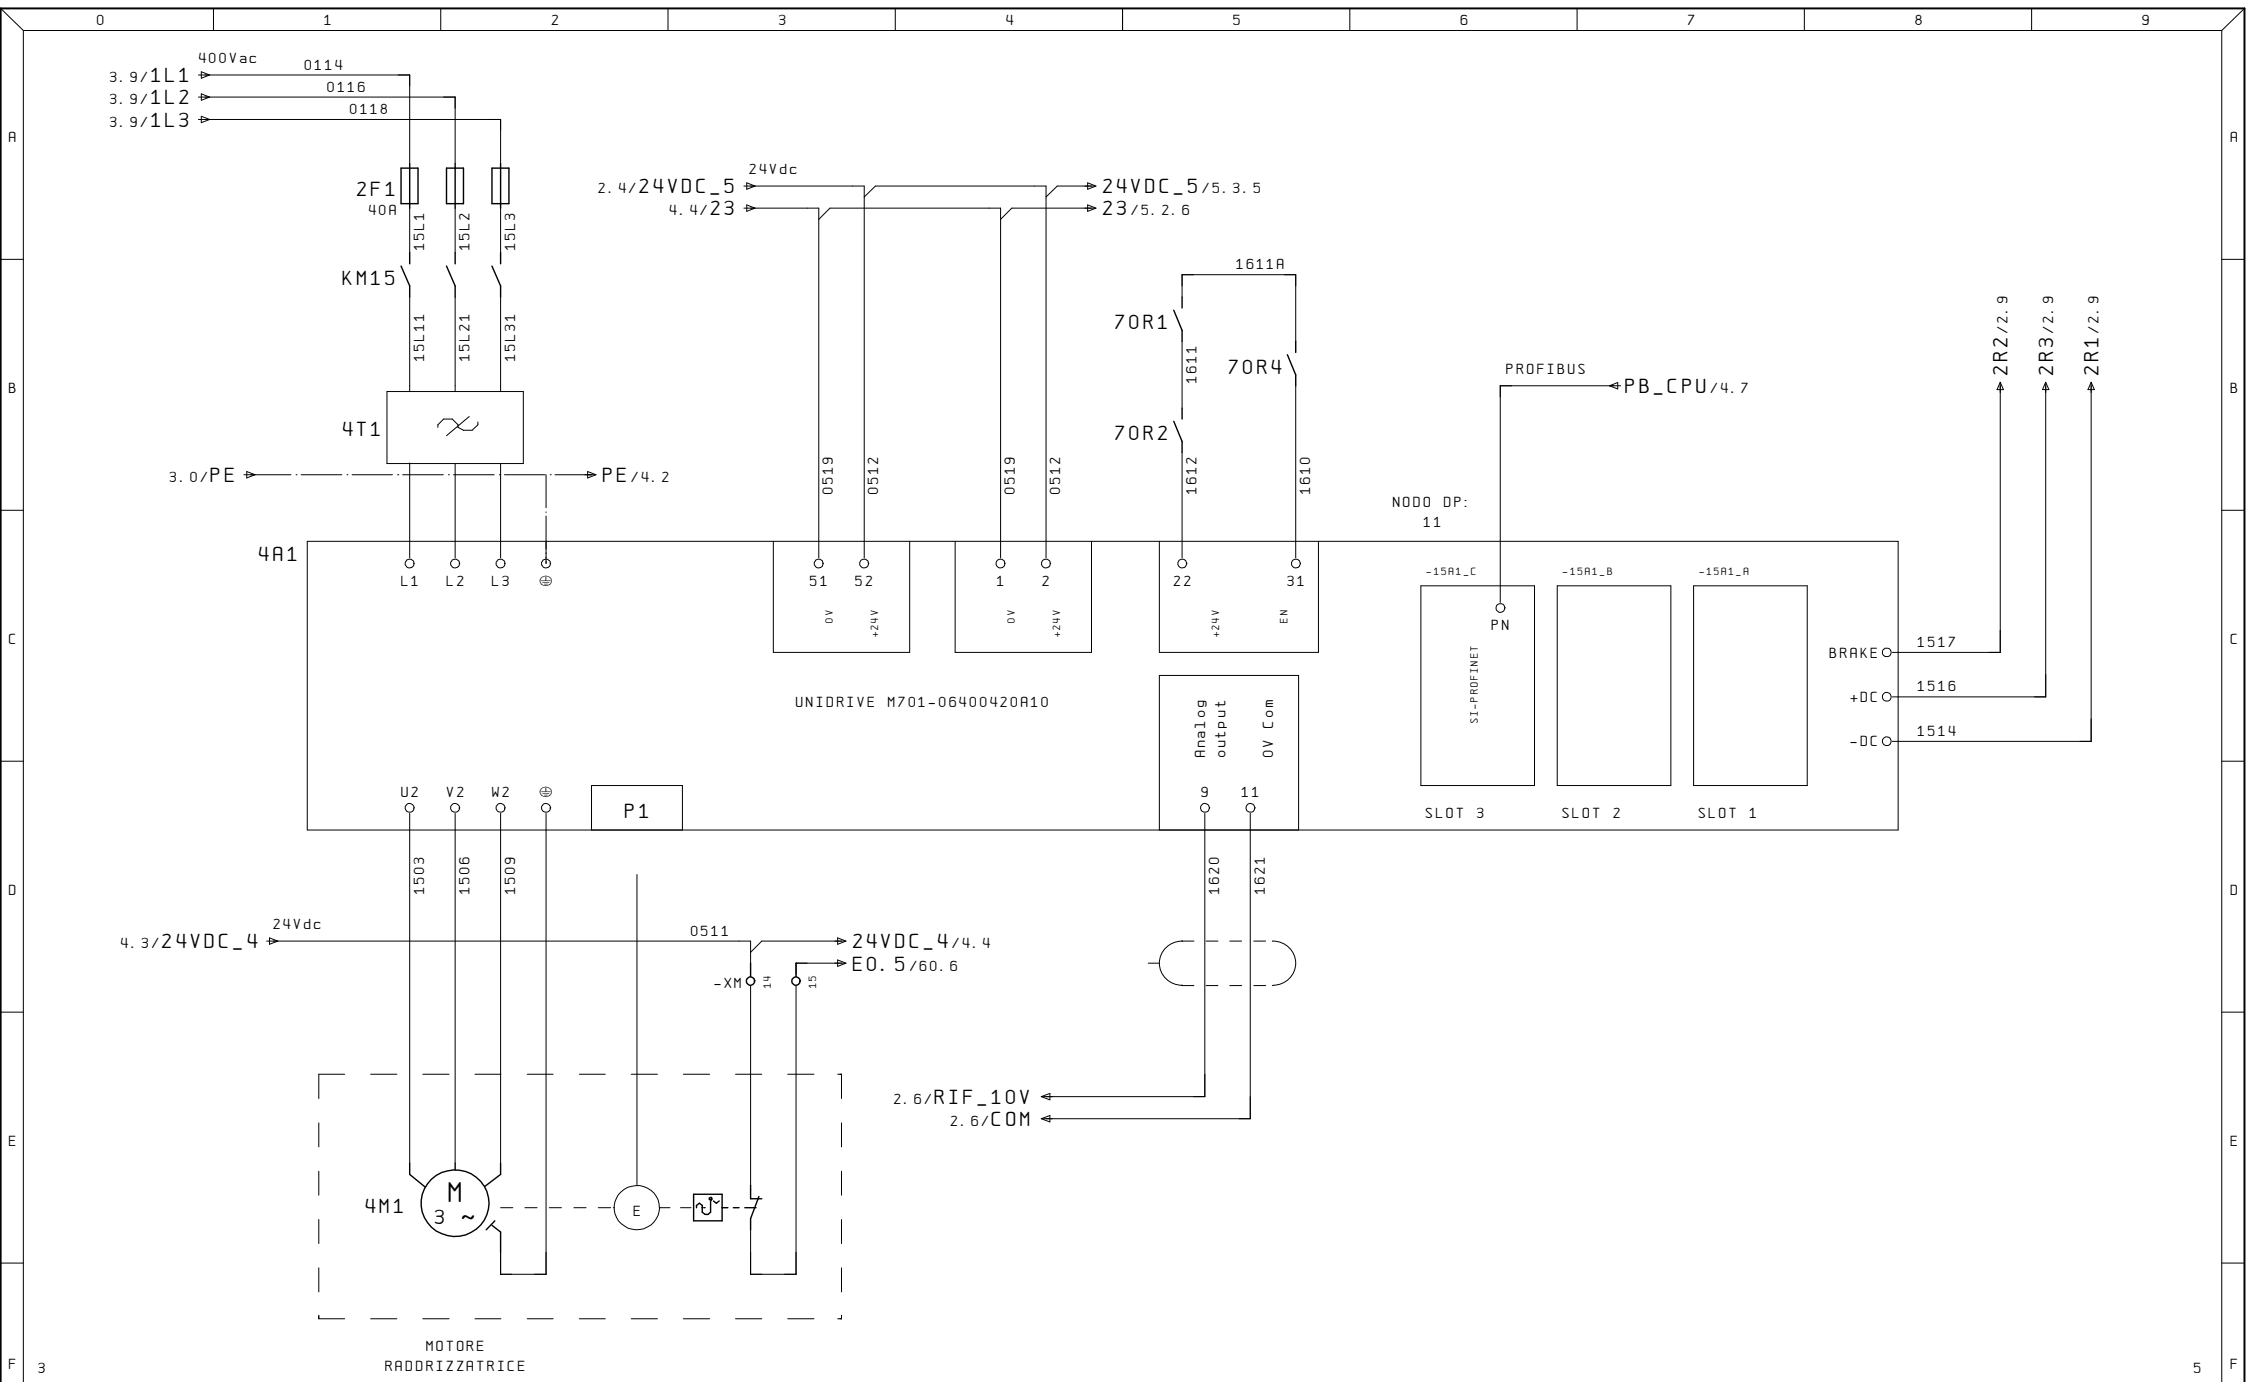


Ultime Modifiche	Rev. :	Impianto	R. E. M. S. R. L.	Cliente	Disegno Numero	Commissa	Codice Impianto
	Data :	ASPO	Via Ferruccio, 16/A-03010 Patrica (Fr) Tel. +39-0775-830116 Fax +39-0775-839345		2018_0068	2018_0068	QE
	Diseg. :		QUESTO DISEGNO E' DI PROPRIETA' ESCLUSIVA DELLA R. E. M. S. R. L. E' VIETATO RIPRODURLO O COMUNICARLO AD ALTRI SENZA LA PROPRIA AUTORIZZAZIONE	Cliente Finale	Descrizione pagina		Pag.
	Stampa : 18. Lug. 2018				UTENZE 400Vac		4
	Verif. :				AZIONAMENTO MOTORE RADDRIZZATRICE		34

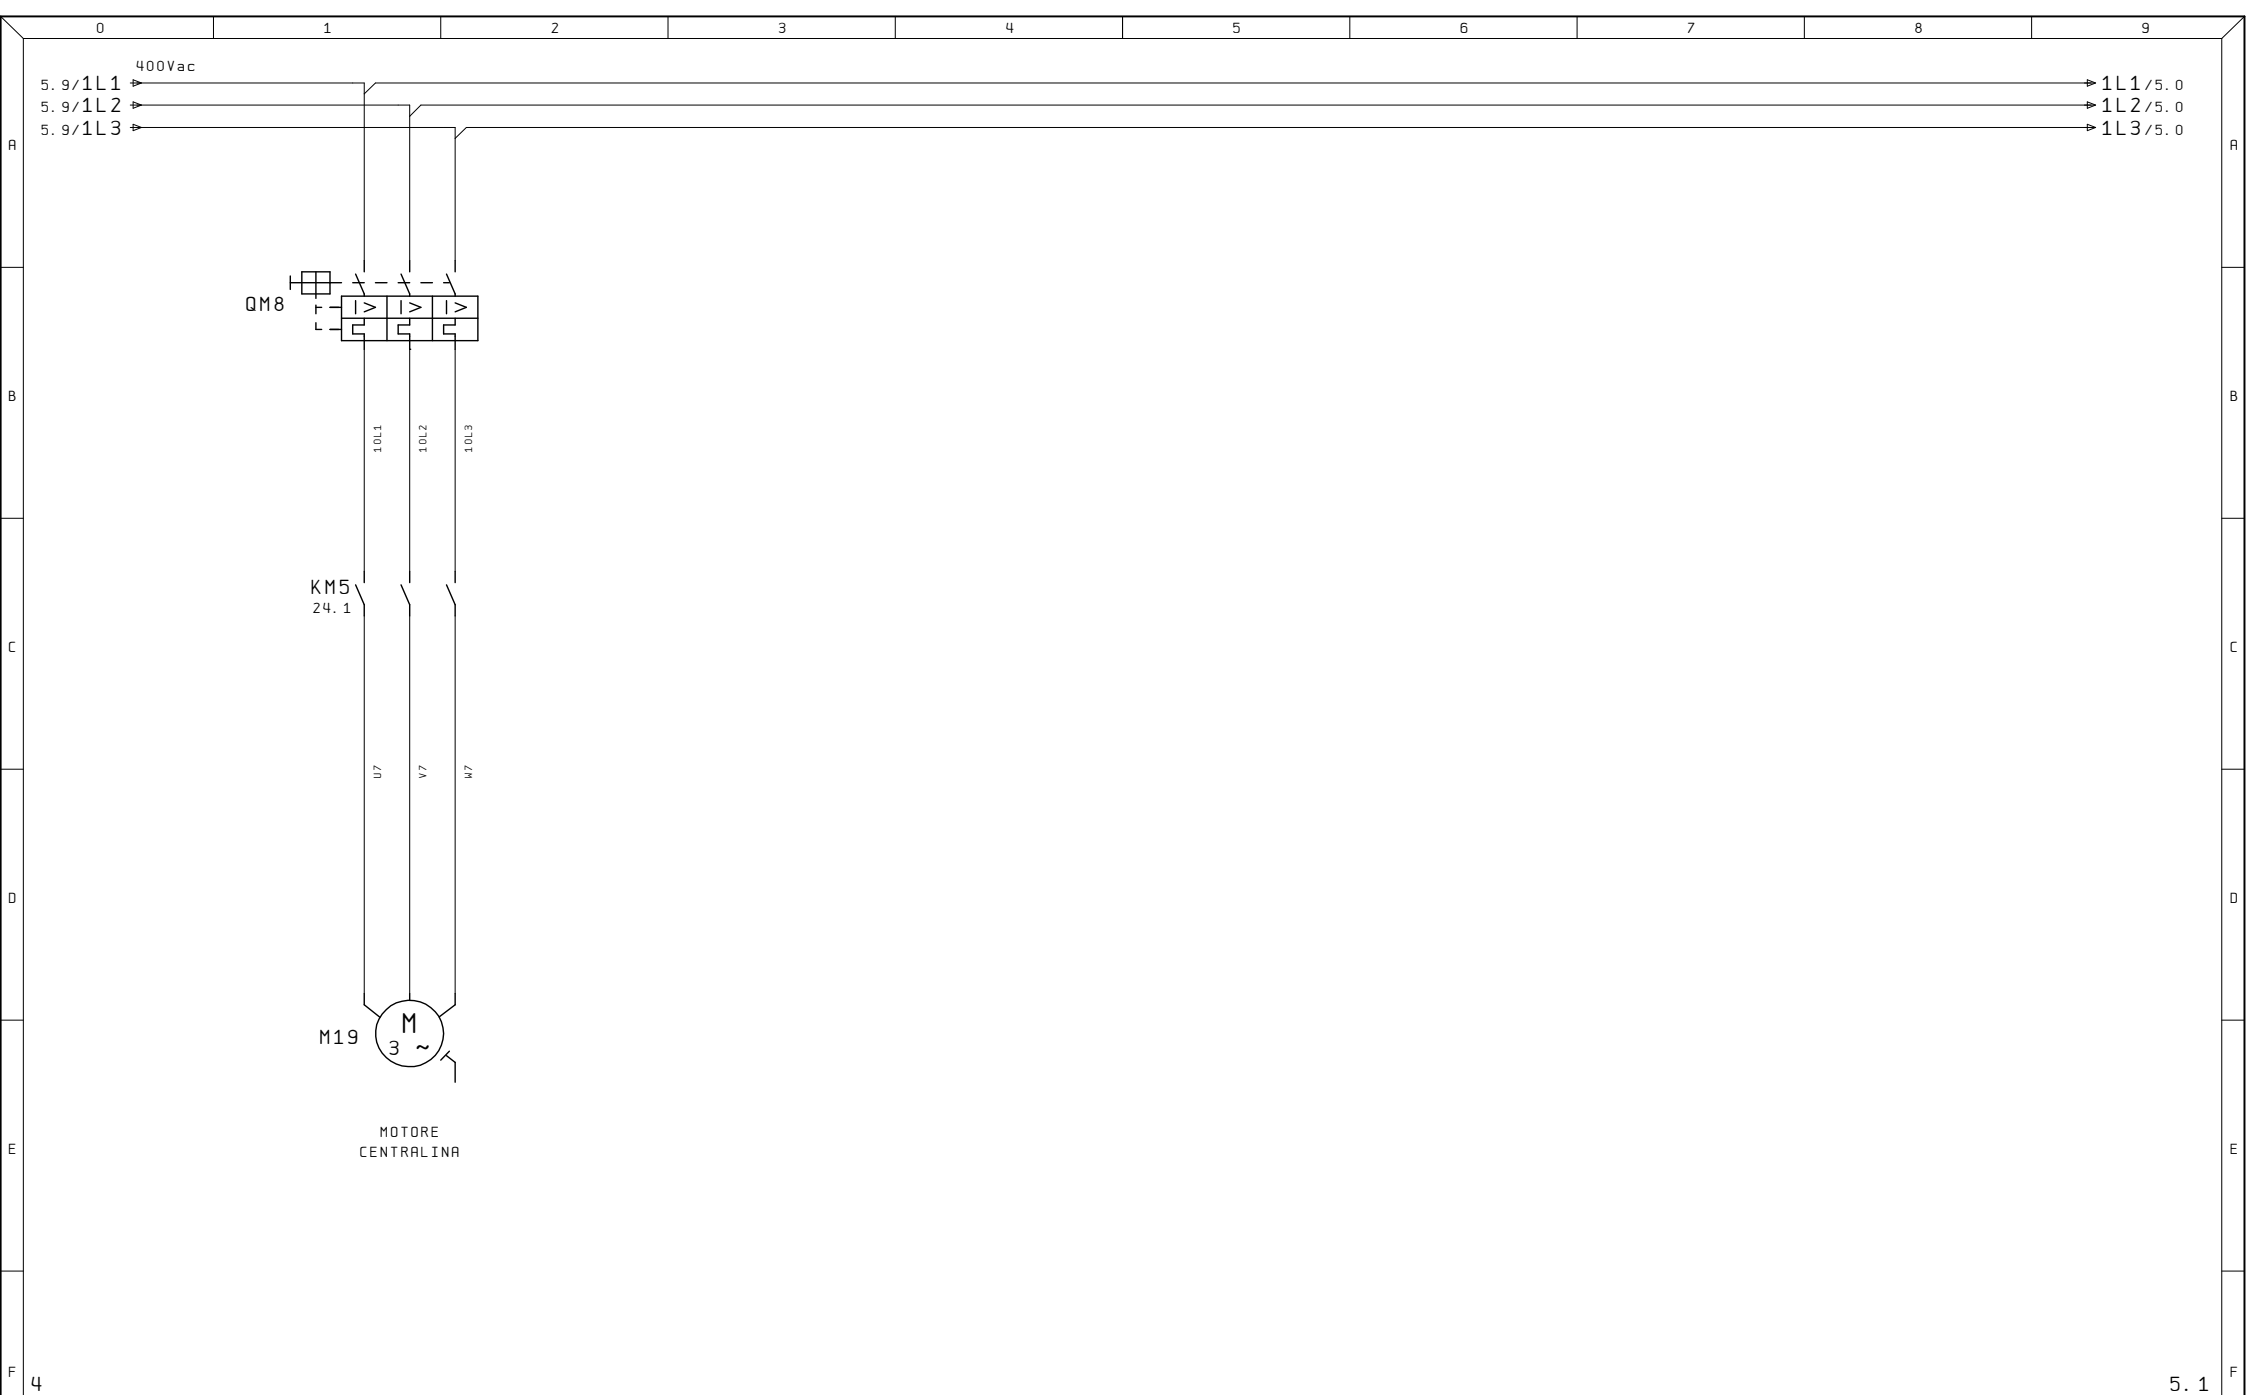


Ultime Modifiche		Rev. :	Impianto ASPO	R. E. M. S. R. L. Via Ferruccia, 16/A-03010 Patrica (Fr) Tel. +39-0775-830116 Fax +39-0775-839345 QUESTO DISEGNO E' DI PROPRIETA' ESCLUSIVA DELLA R. E. M. S. R. L. E' VIETATO RIPRODURLO O COMUNICARLO AD ALTRI SENZA LA PROPRIA AUTORIZZAZIONE	Cliente TLM Cliente Finale TOWER	Disegno Numero 2018_0068	Codice Impianto = QE	Codice luogo +
		Data :				Descrizione pagina		
		Diseg. : 2018_0068				COMANDI DI POTENZA MOTORE		Pag. 5
		Stampa : 18. Lug. 2018				CENTRALINA OLIO		di 56
		Verif. :						

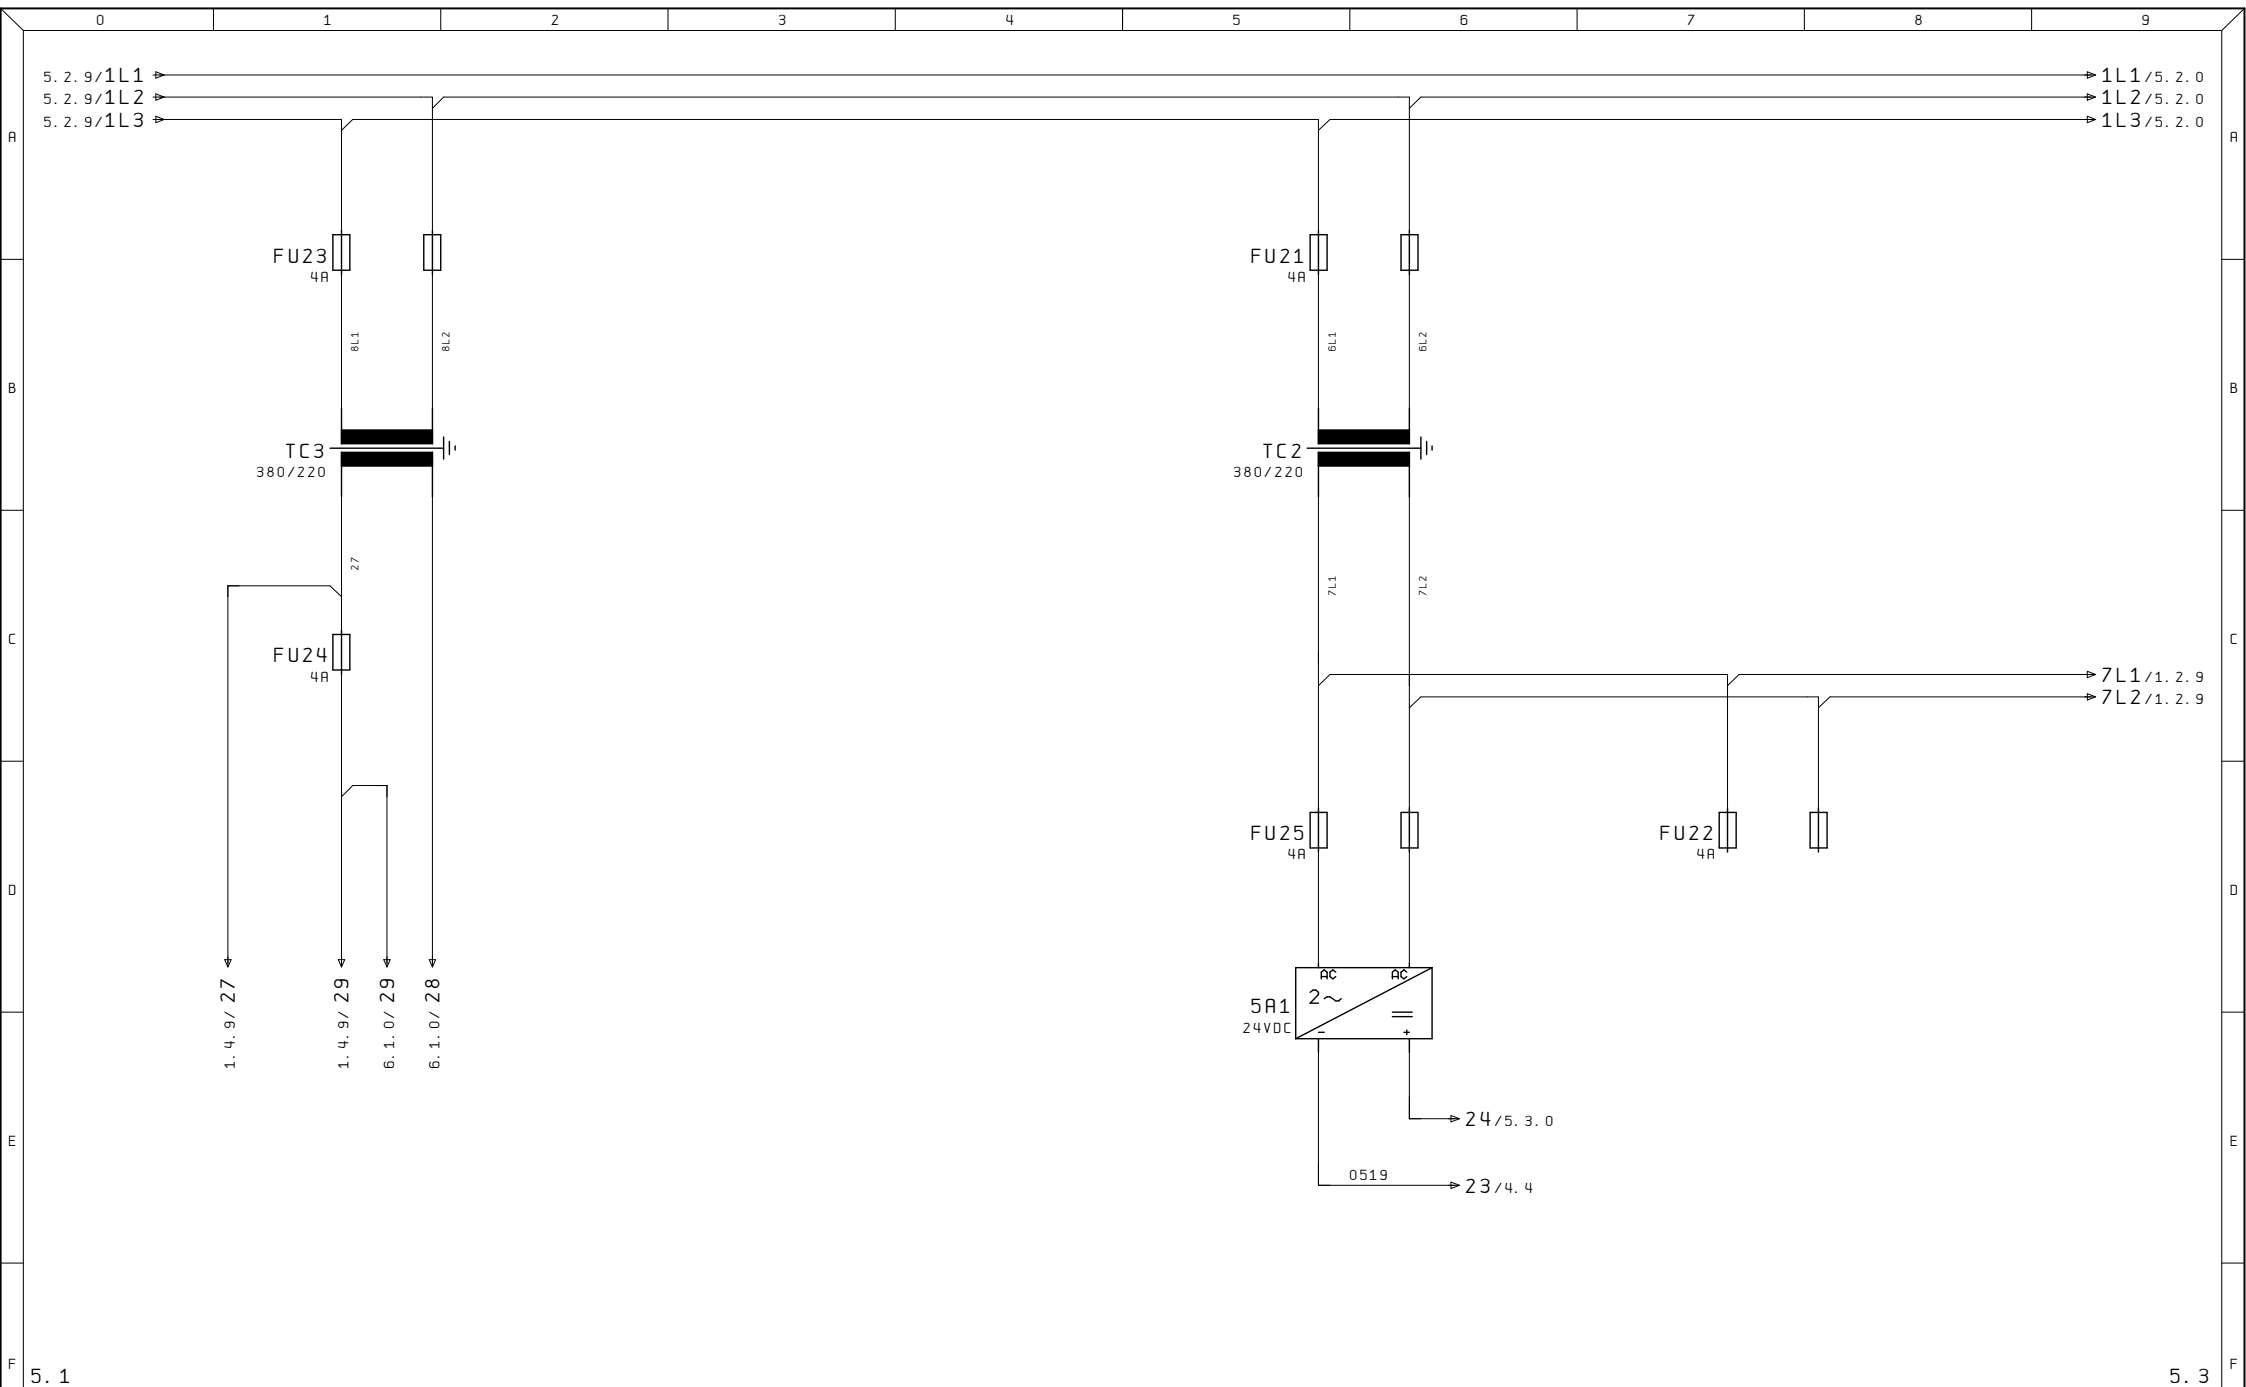


Ultime Modifiche	Rev. : Data :	Impianto ASPO	R. E. M. S. R. L. Via Ferruccia, 16/A-03010 Patrica (Fr) Tel. +39-0775-830116 Fax +39-0775-839345	Cliente TLM	Disegno Numero 2018_0068	Codice Impianto = QE	Codice luogo +
	Diseg. : 2018_0068		QUESTO DISEGNO E' DI PROPRIETA' ESCLUSIVA DELLA R. E. M. S. R. L. E' VIETATO RIPRODURLO O COMUNICARLO AD ALTRI SENZA LA PROPRIA AUTORIZZAZIONE	Cliente Finale TOWER	Descrizione pagina ALIMENTAZIONI 220Vac / 24Vdc		Pag. 5.2
	Stampa : 18. Lug. 2018						di 56
	Verif. :						

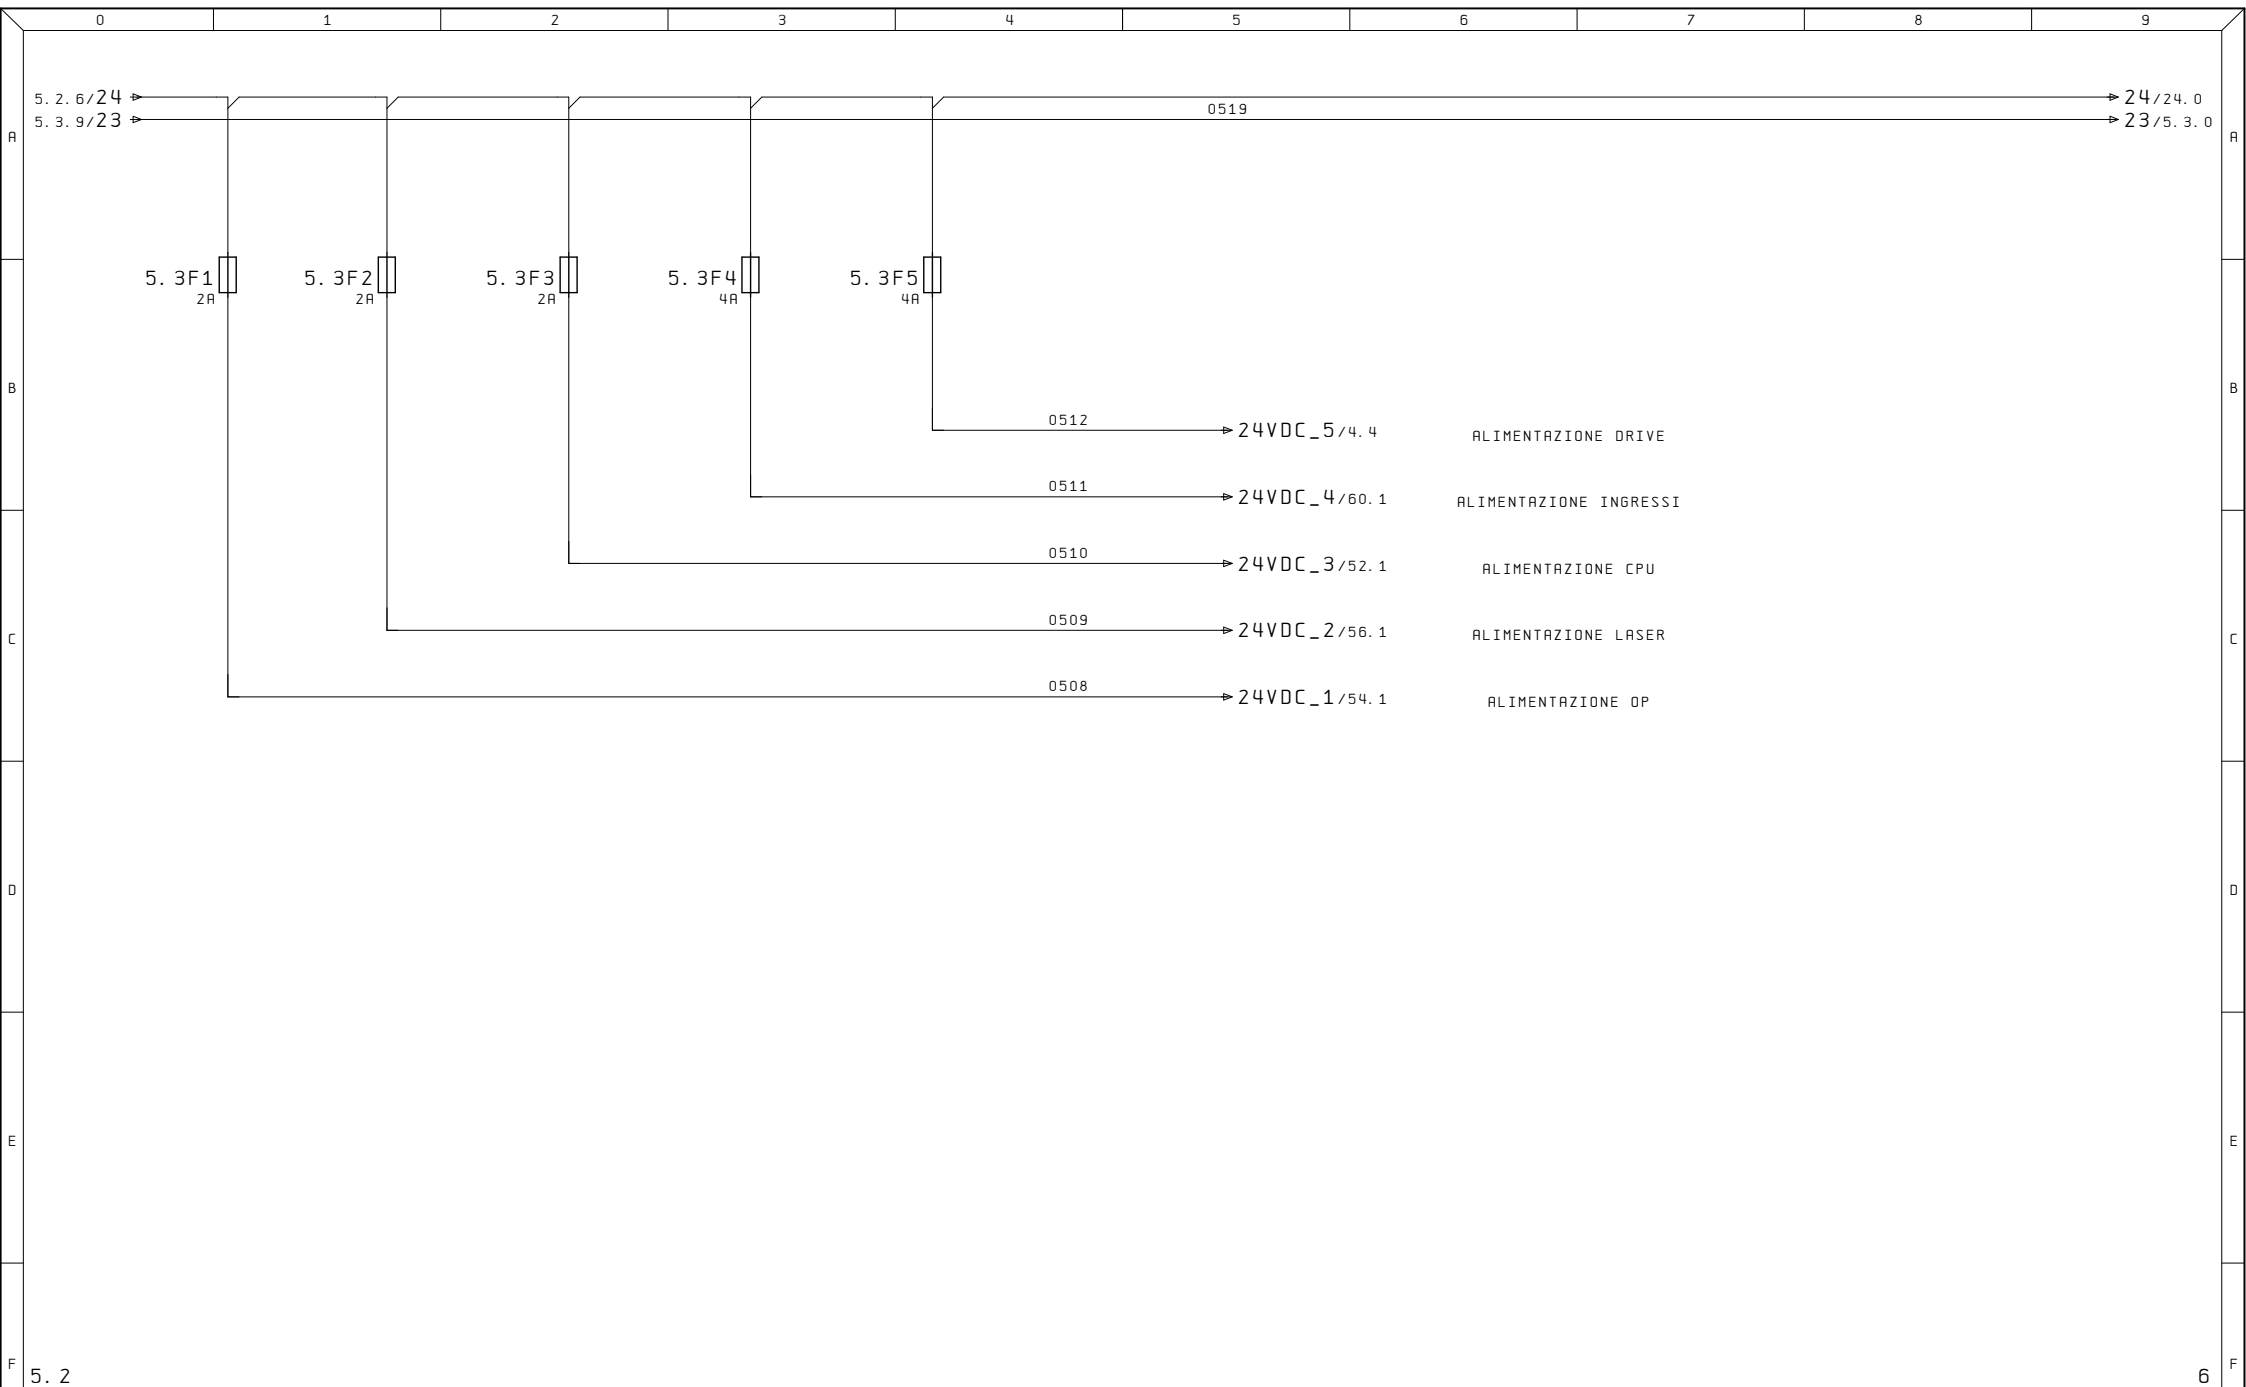


5.2		6		F	
Ultime Modifiche		Rev. :	Impianto		R. E. M. S. R. L.
		Data :	ASPO		Via Ferruccio, 16/A-03010 Patrica (Fr) Tel. +39-0775-830116 Fax +39-0775-839345
		Diseg. : 2018_0068			Cliente
		Stampa : 18. Lug. 2018			TLM
		Verif. :			Cliente Finale
					TOWER
					Disegno Numero
					2018_0068
					Codice Impianto
					= QE
					Codice luogo
					+
					Descrizione pagina
					ALIMENTAZIONI 24VDC
					Pag. 5.3
					di 56

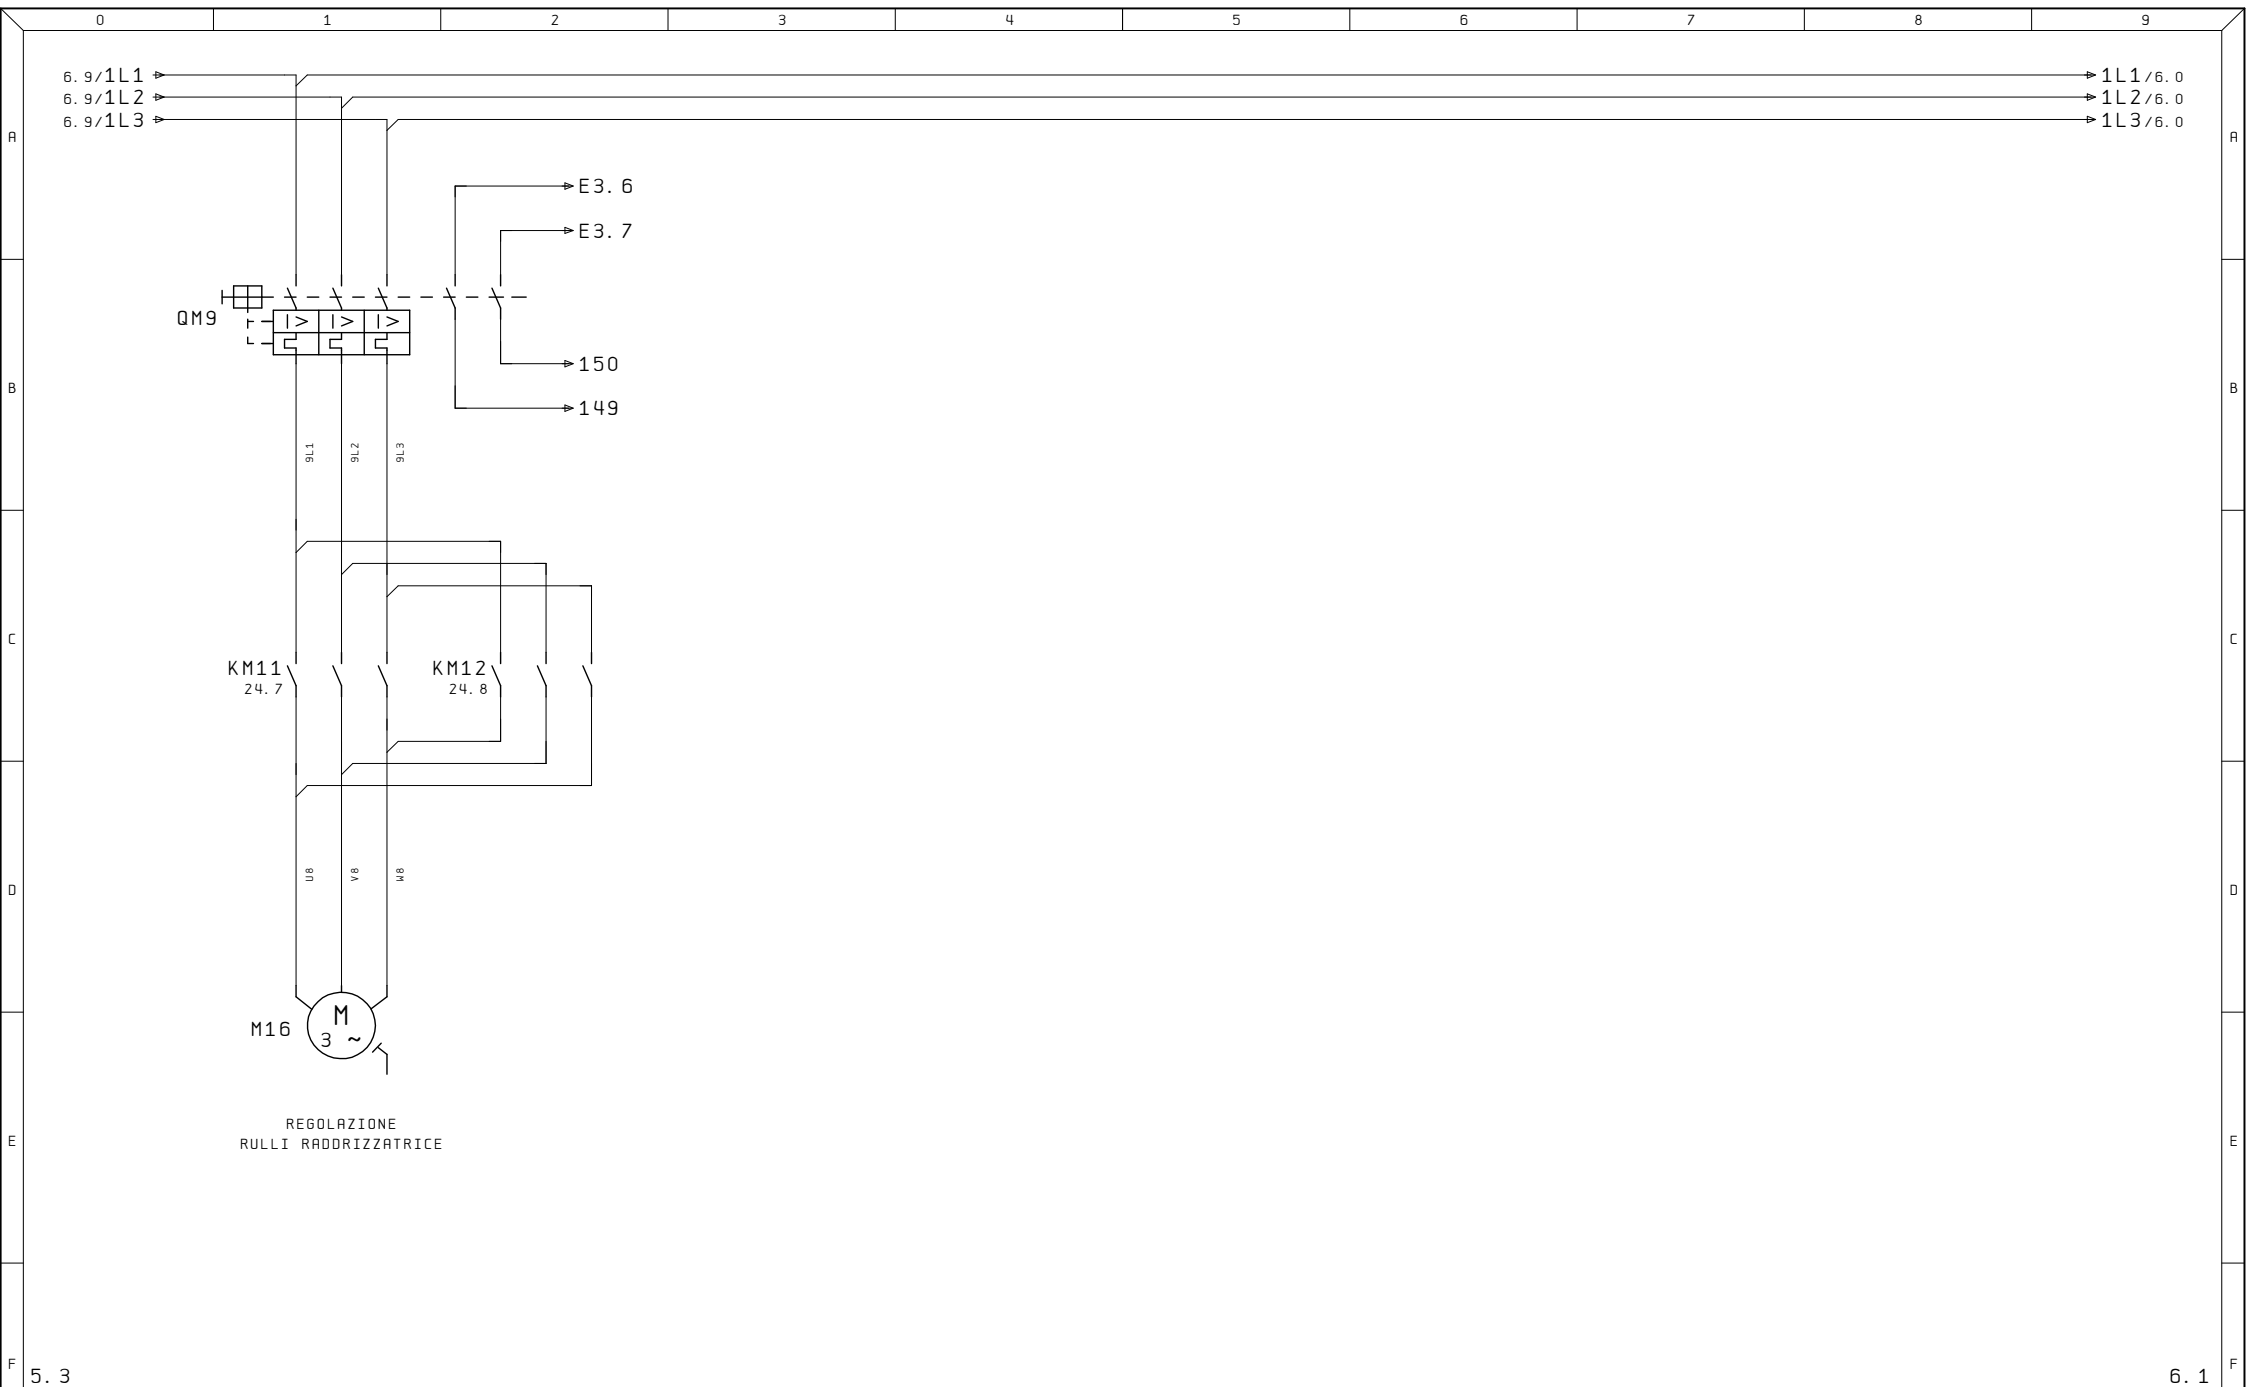


5.3		6.1	
Ultime Modifiche		Disegno Numero	
Rev. :		2018_0068	
Data :		Codice Impianto	
Diseg. : 2018_0068		= QE	
Stampa : 18. Lug. 2018		Codice luogo	
Verif. :		+	
Impianto		Cliente	
ASPO		TLM	
R. E. M. S. R. L.		Cliente Finale	
Via Ferruccio, 16/A-03010 Patrica (Fr)		TOWER	
Tel. +39-0775-830116		Pag.	
Fax +39-0775-839345		6	
QUESTO DISEGNO E' DI PROPRIETA' ESCLUSIVA DELLA R. E. M. S. R. L. E' VIETATO RIPRODURLO O COMUNICARLO AD ALTRI SENZA LA PROPRIA AUTORIZZAZIONE		COMANDI DI POTENZA MOTORE	
		REGOLAZIONE RULLI RADDRIZZATRICE	
		di	
		56	

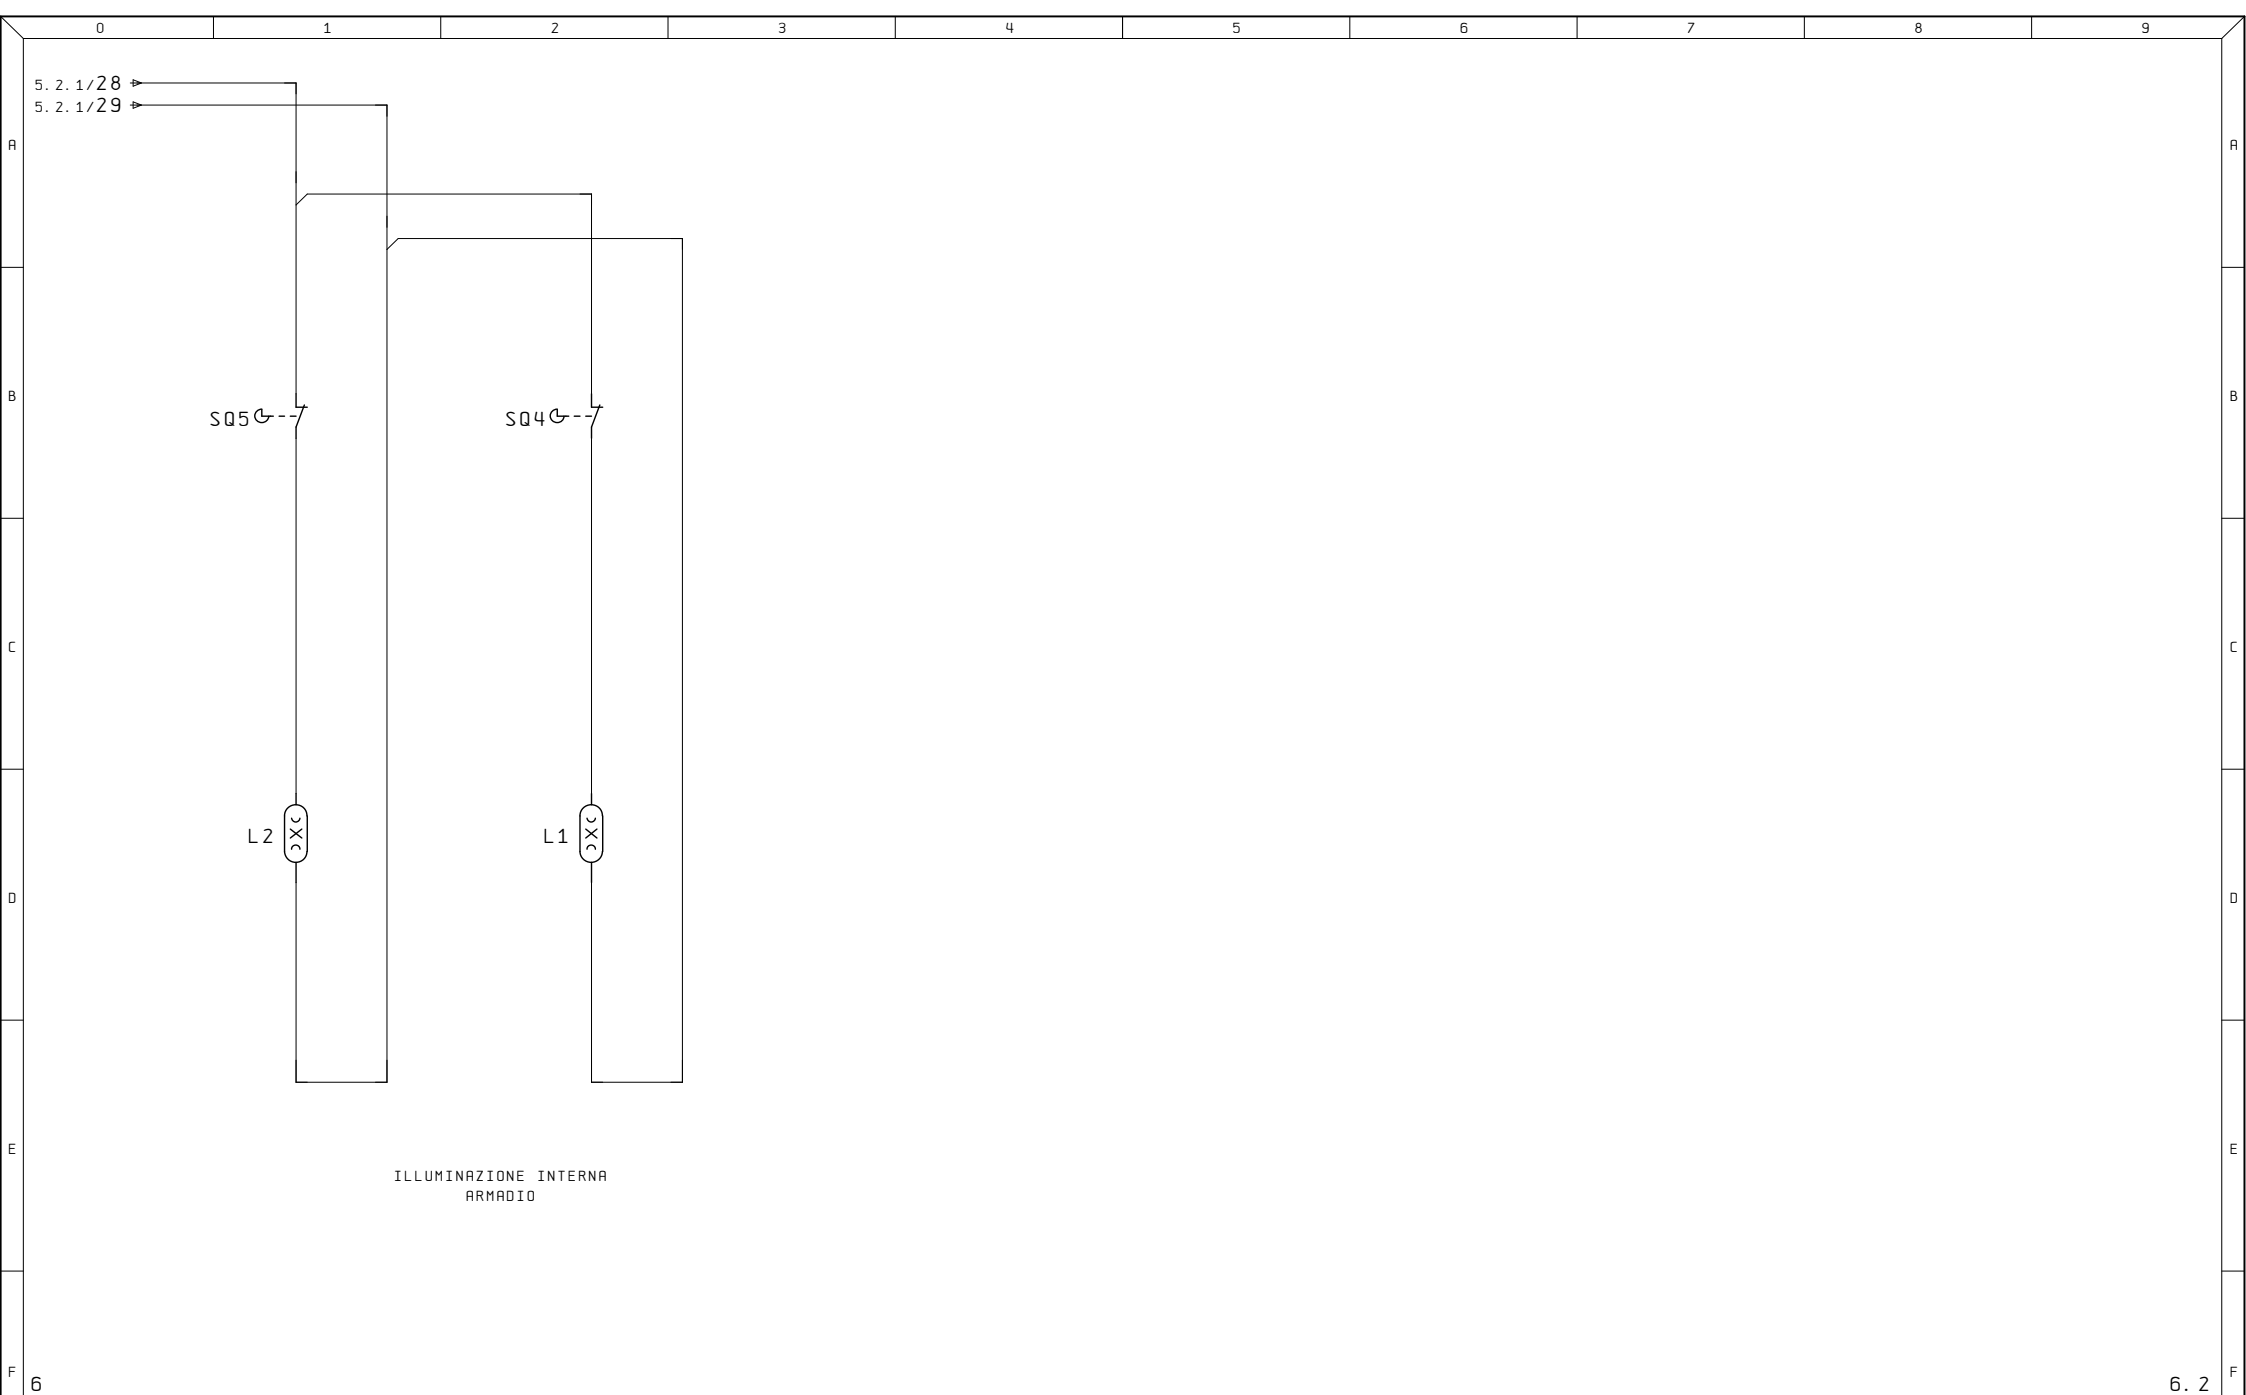


Ultime Modifiche		Rev. :	Impianto ASPO	R. E. M. S. R. L. Via Ferruccia, 16/A-03010 Patrica (Fr) Tel. +39-0775-830116 Fax +39-0775-839345 QUESTO DISEGNO E' DI PROPRIETA' ESCLUSIVA DELLA R. E. M. S. R. L. E' VIETATO RIPRODURLO O COMUNICARLO AD ALTRI SENZA LA PROPRIA AUTORIZZAZIONE	Cliente TLM Cliente Finale TOWER	Disegno Numero 2018_0068	Codice Impianto = QE	Codice luogo +
		Data :				Descrizione pagina		Pag. 6.1
		Diseg. : 2018_0068				ILLUMINAZIONE ARMADIO		di 56
		Stampa : 18. Lug. 2018						
		Verif. :						

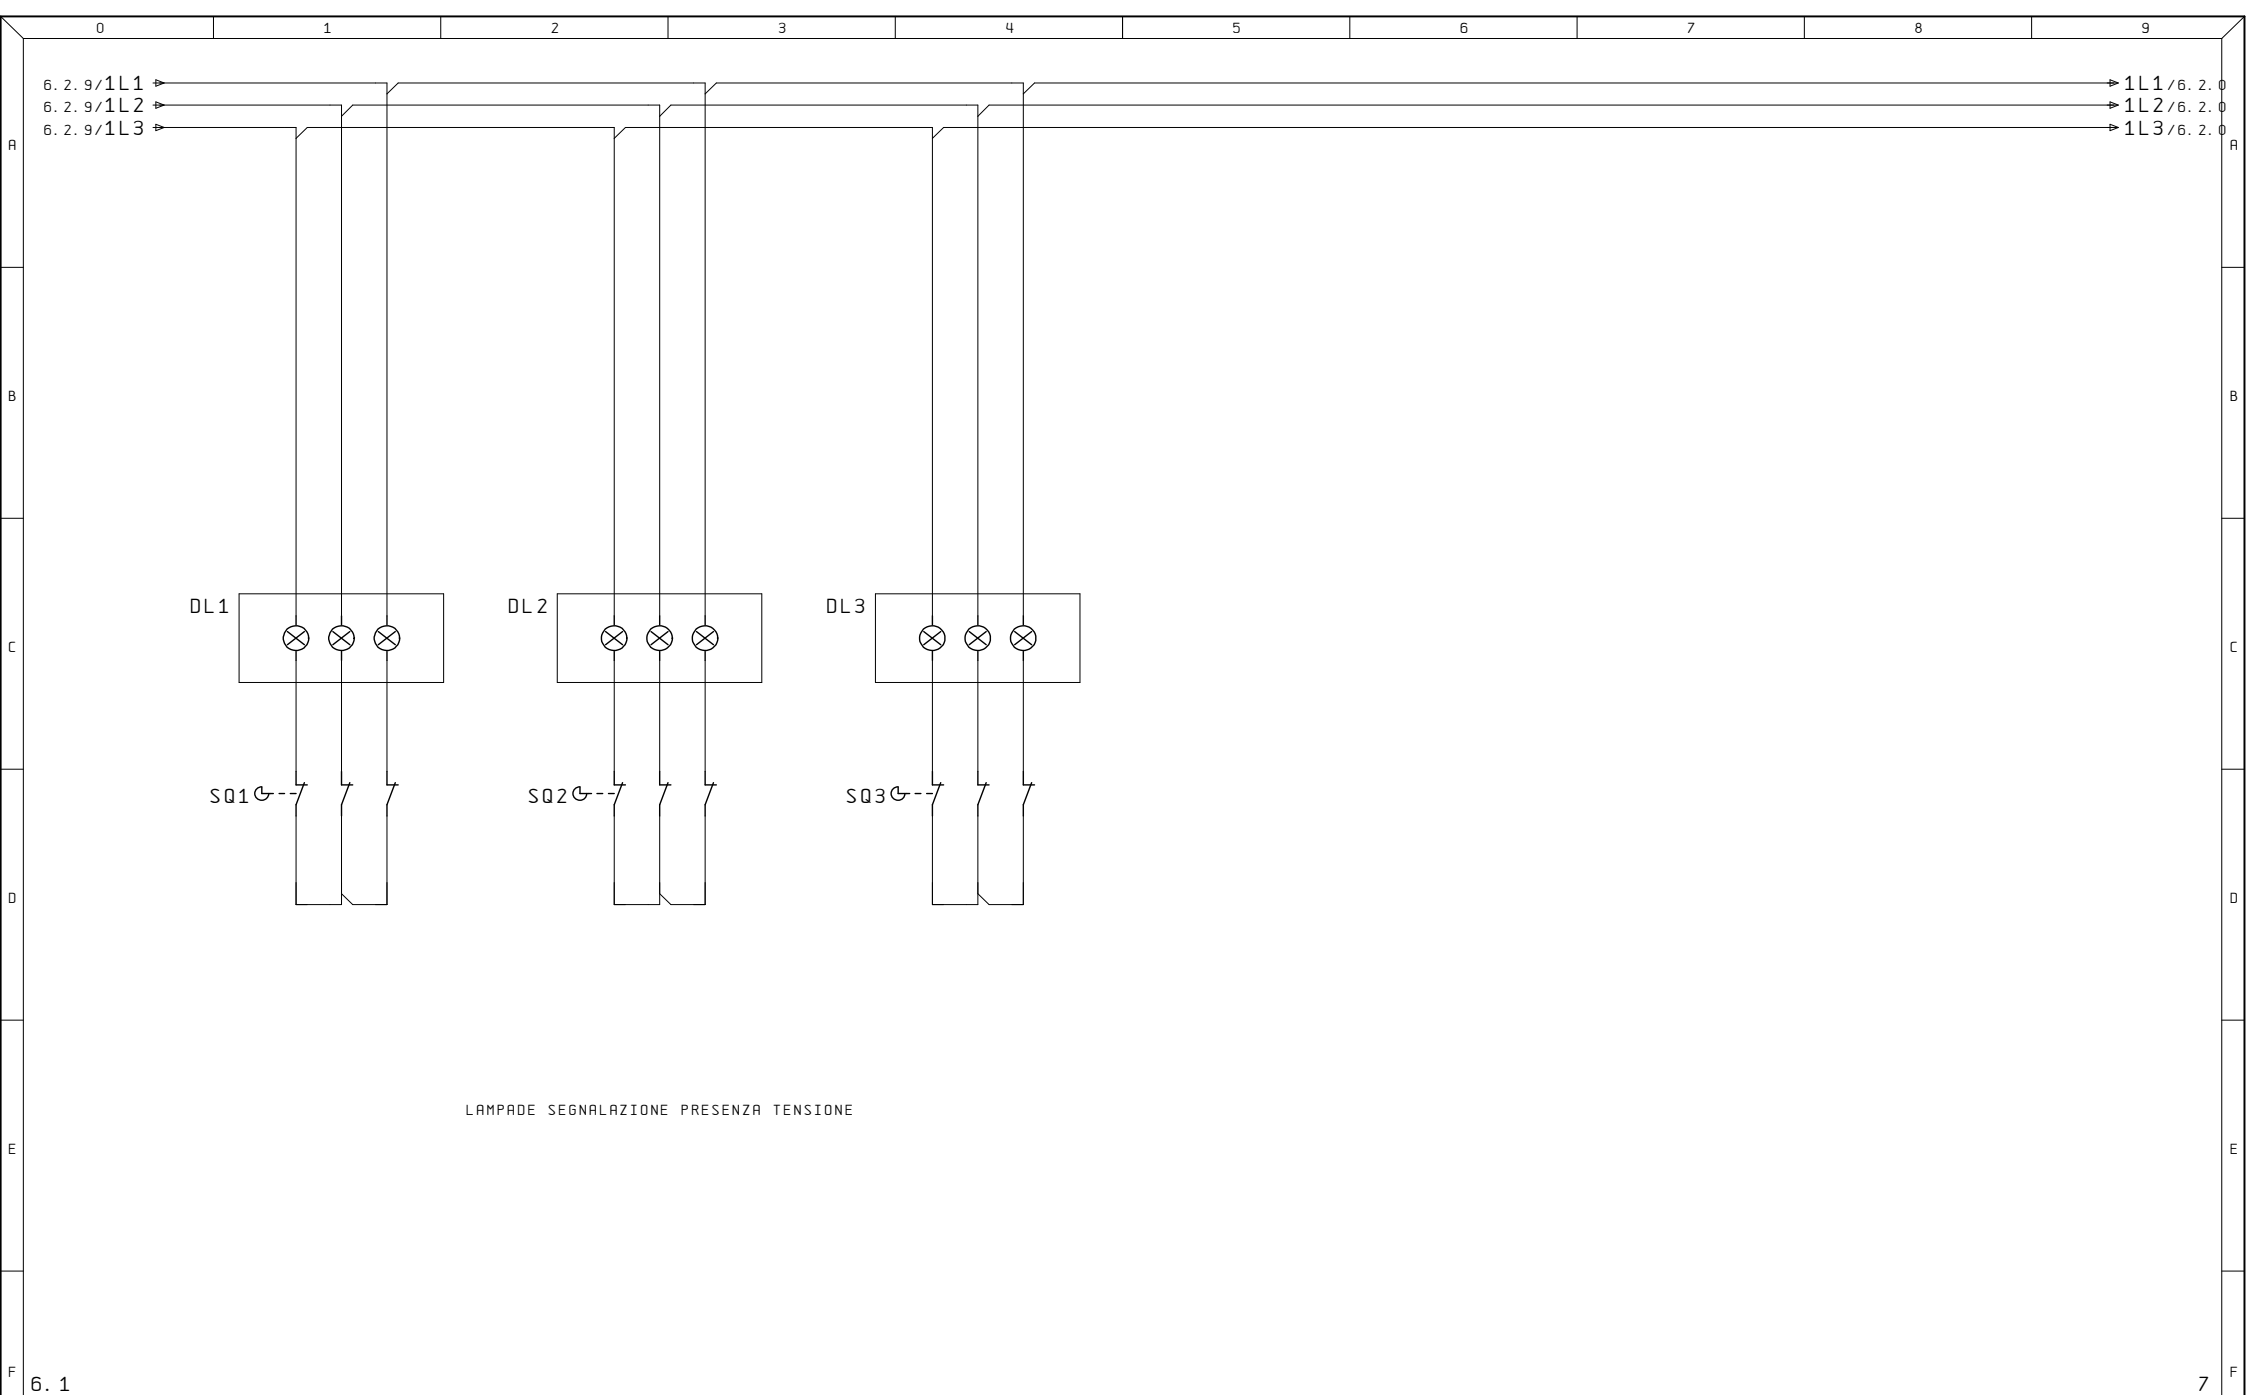


6.1		7		F	
Ultime Modifiche		Rev. :	Impianto		R. E. M. S. R. L.
		Data :	ASPO		Via Ferruccia, 16/A-03010 Patrica (Fr) Tel. +39-0775-830116 Fax +39-0775-839345
		Diseg. : 2018_0068			Cliente
		Stampa : 18. Lug. 2018			TLM
		Verif. :			Cliente Finale
					TOWER
					Disegno Numero
					2018_0068
					Codice Impianto
					= QE
					Codice luogo
					+
					Descrizione pagina
					LAMPADE PRESENZA TENSIONE
					Pag. 6. 2
					di 56

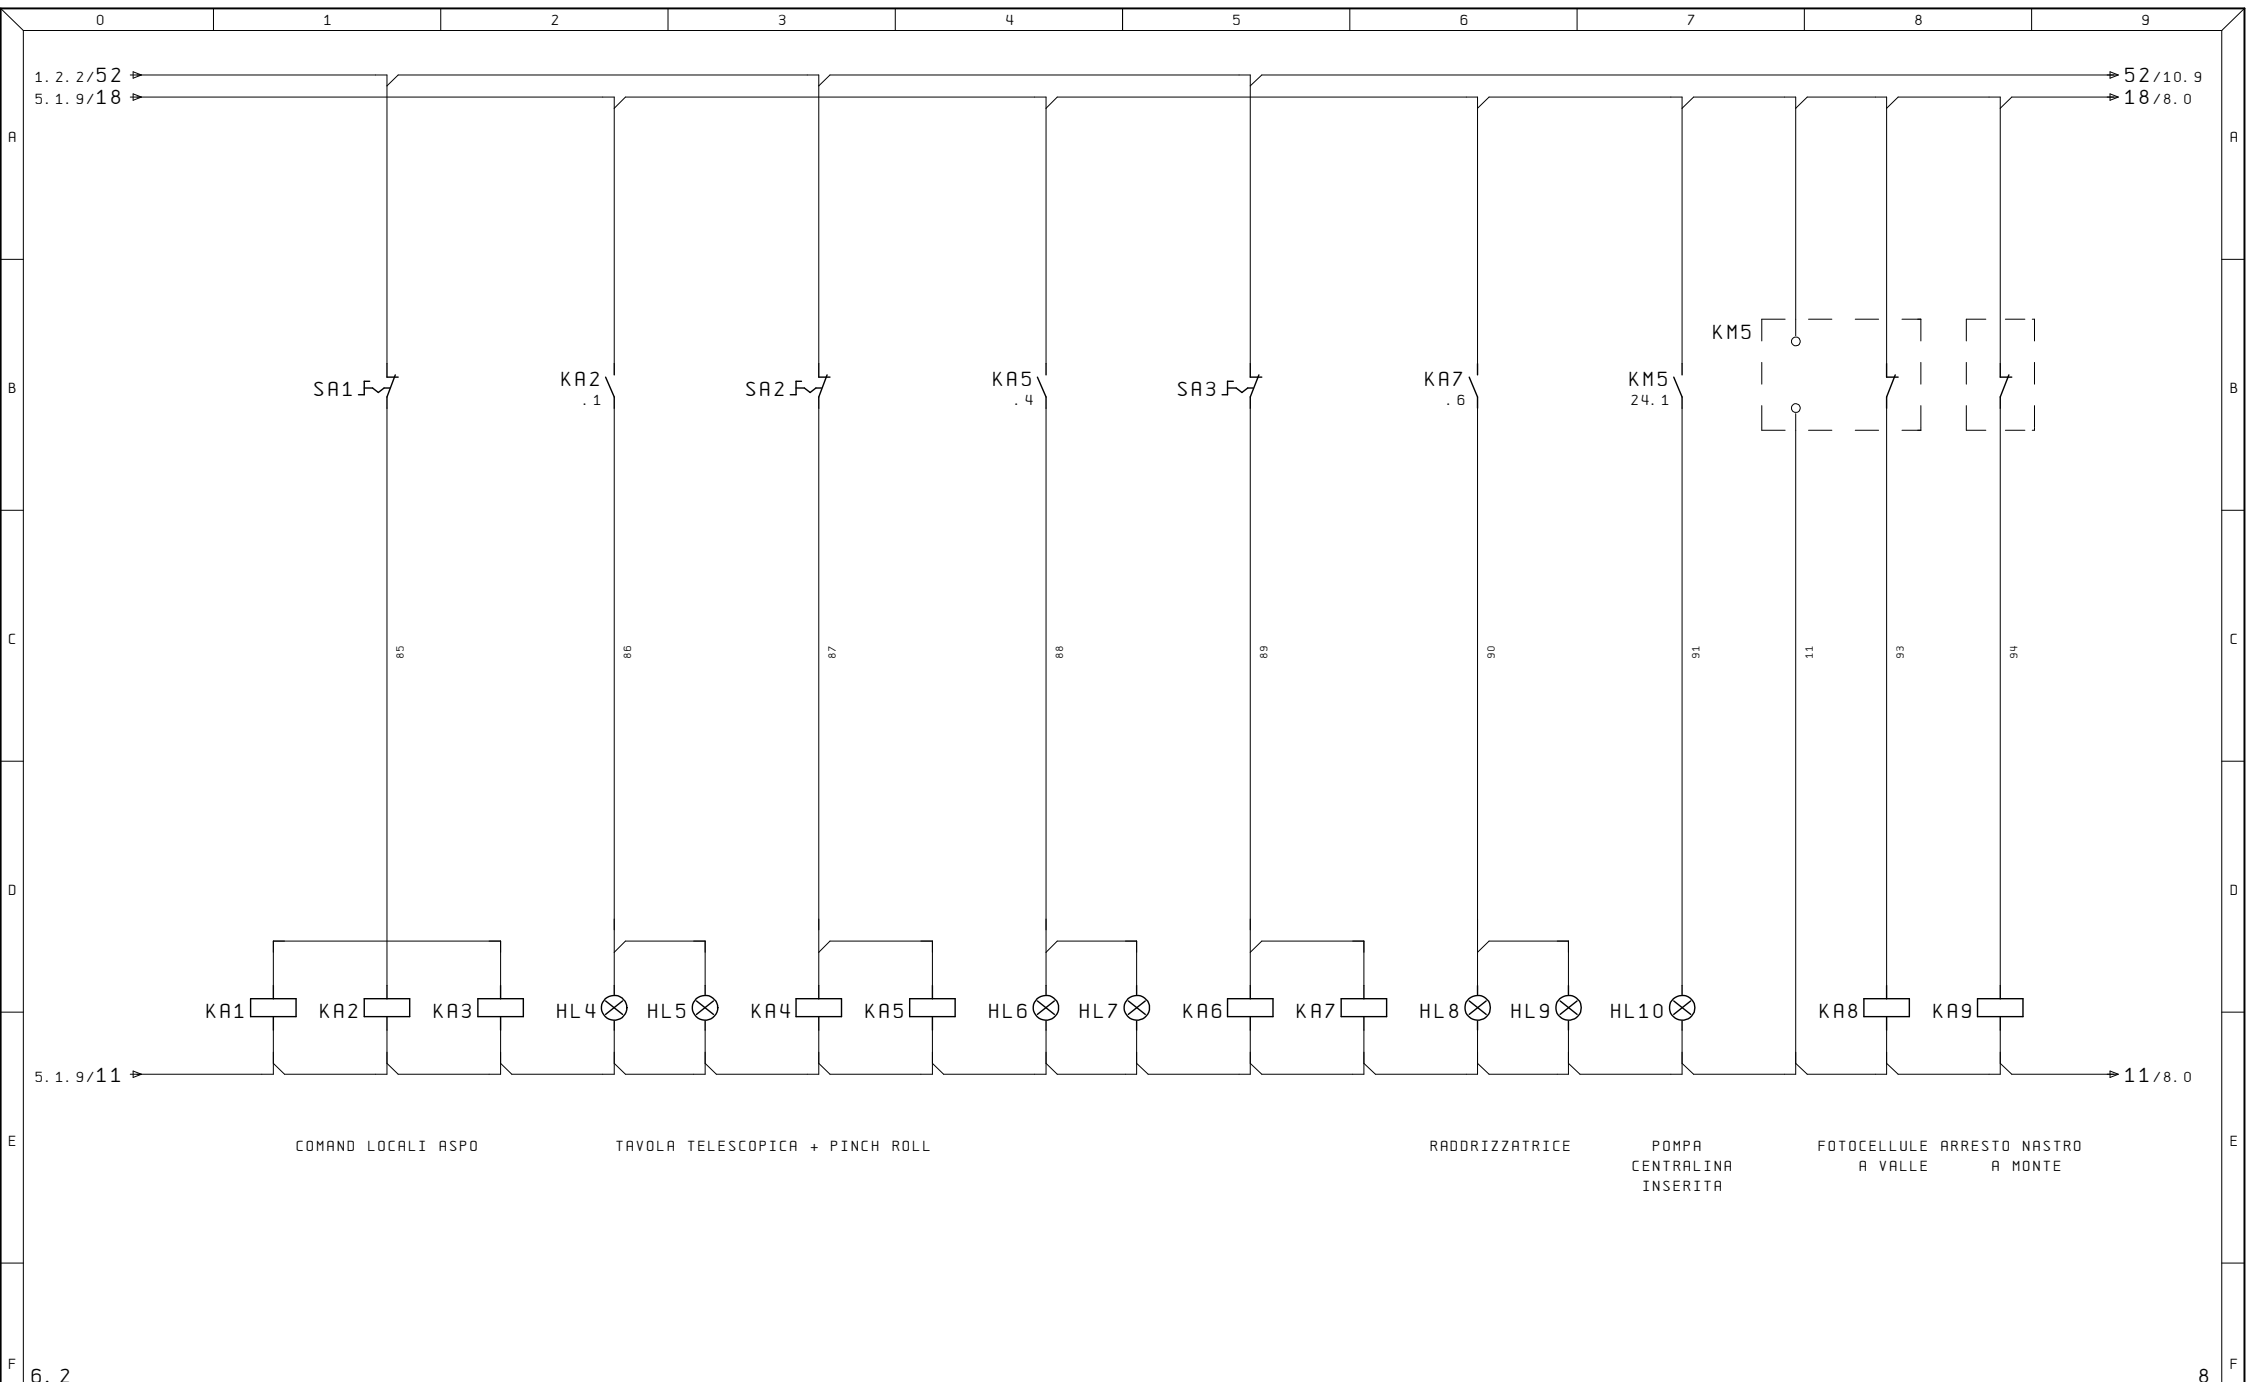


Ultime Modifiche		Rev. : Data :	Impianto ASPO	R. E. M. S. R. L. Via Ferruccio, 16/A-03010 Patrica (Fr) Tel. +39-0775-830116 Fax +39-0775-839345	Cliente TLM	Disegno Numero 2018_0068	Codice Impianto = QE	Codice luogo +	
		Diseg. : 2018_0068					Descrizione pagina		Pag. 7
		Stampa : 18. Lug. 2018				Cliente Finale TOWER	COMANDI AUSILIARI		
		Verif. :							di 56

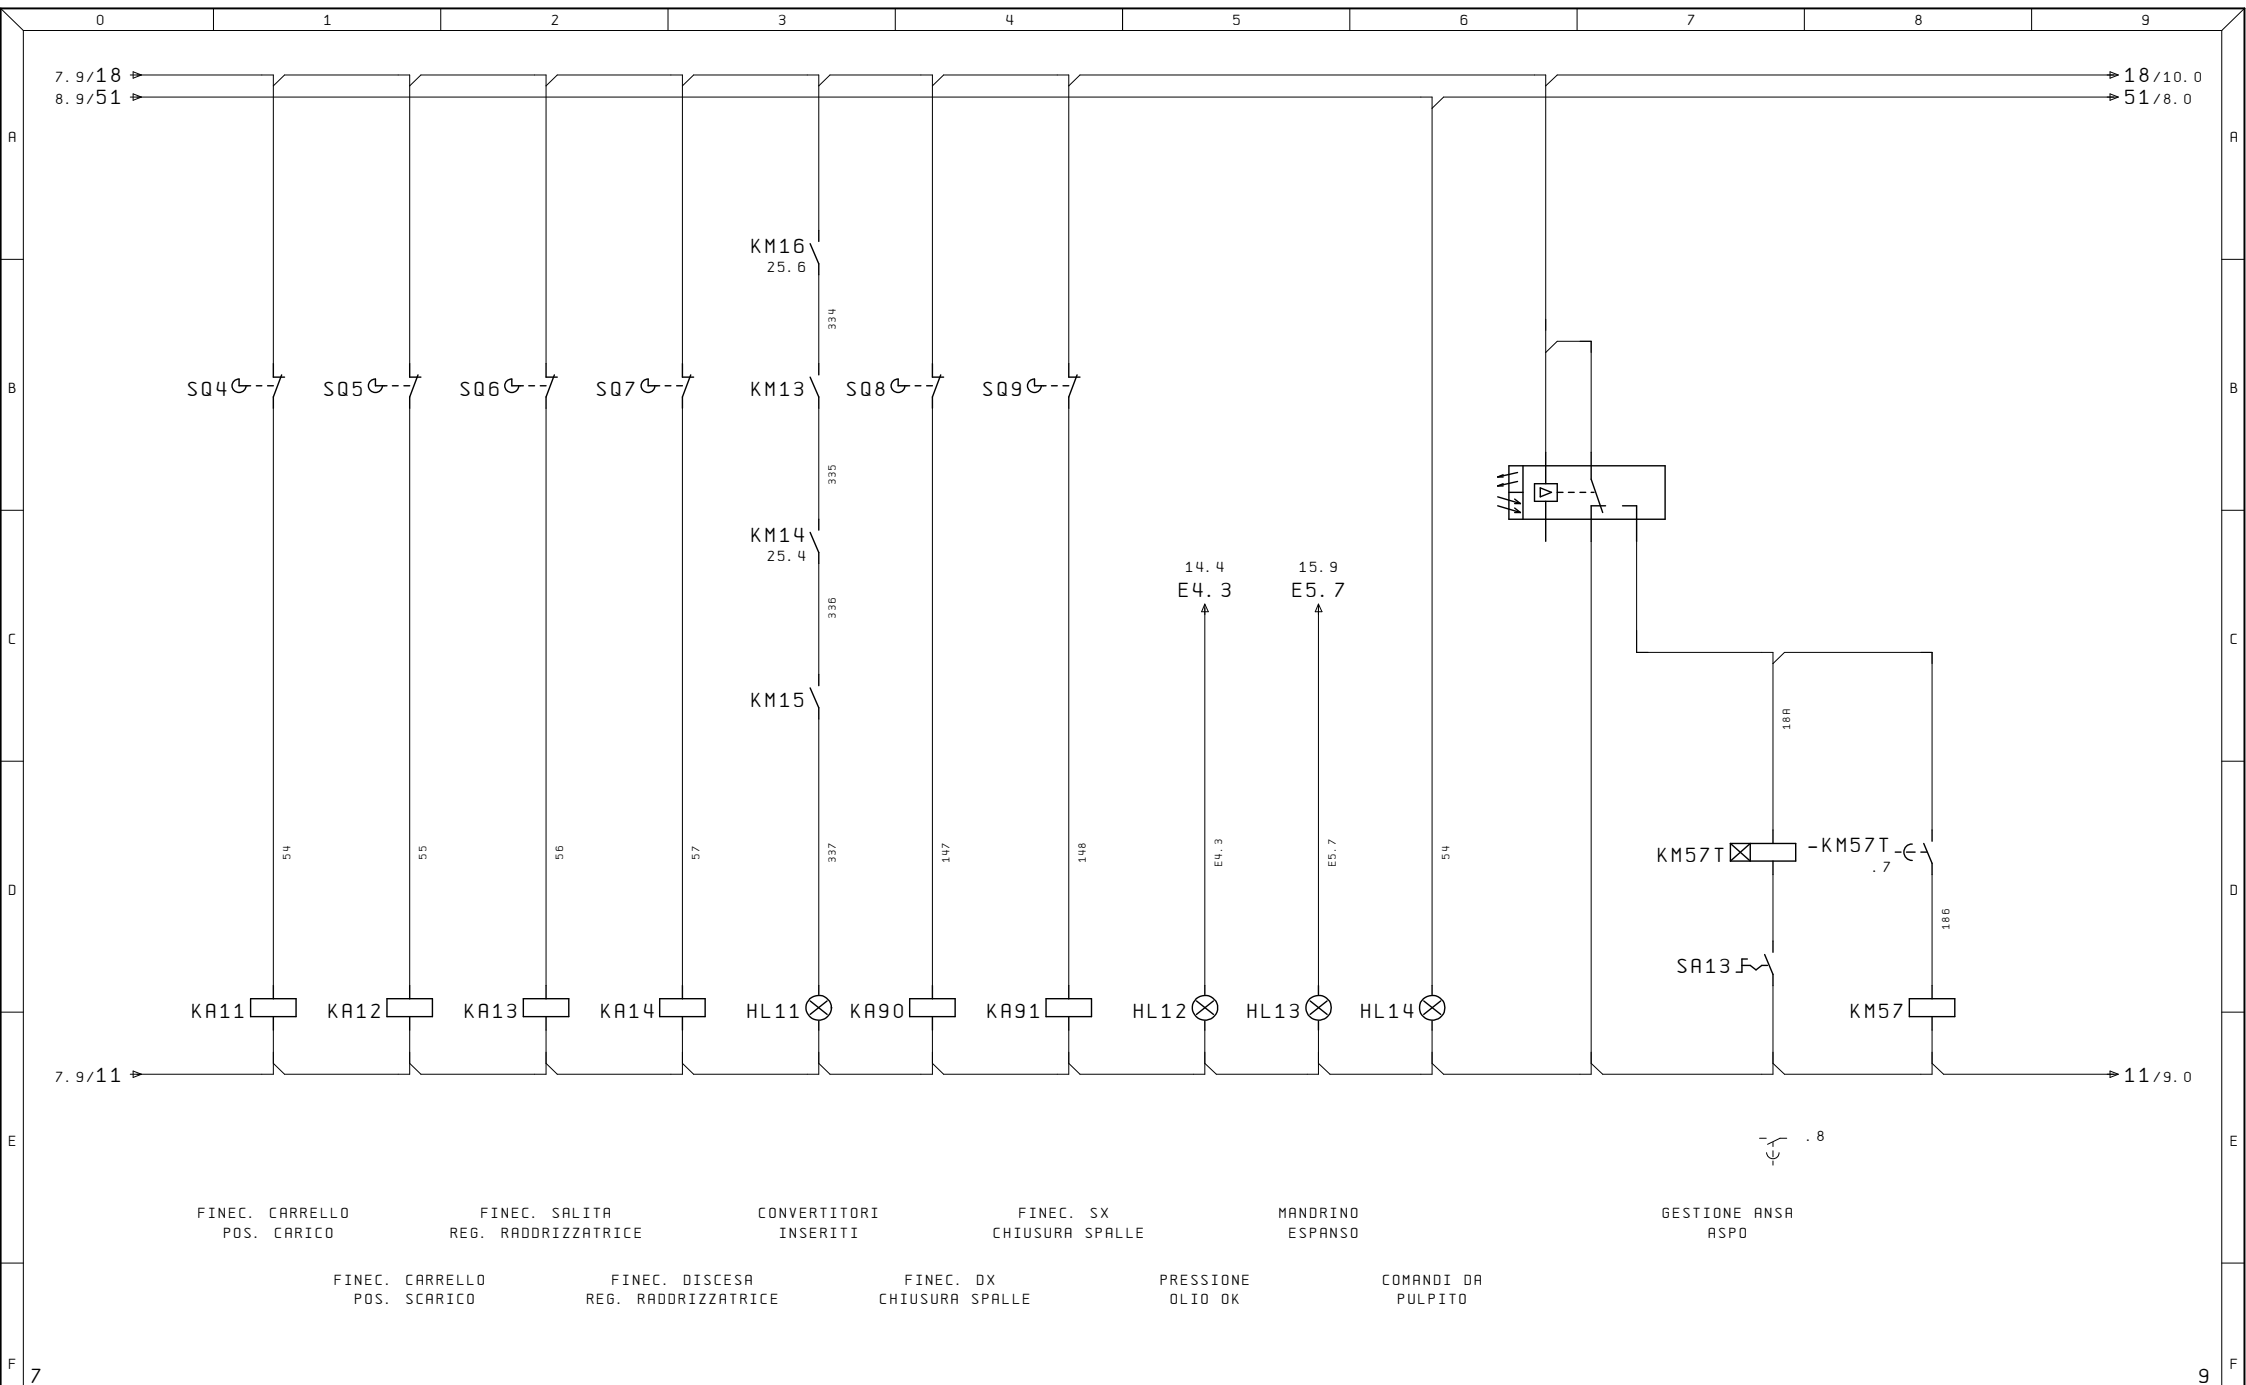


Ultime Modifiche		Rev. :	Impianto ASPO	R. E. M. S. R. L. Via Ferruccia, 16/A-03010 Patrica (Fr) Tel. +39-0775-830116 Fax +39-0775-839345 QUESTO DISEGNO E' DI PROPRIETA' ESCLUSIVA DELLA R.E.M. S.R.L. E' VIETATO RIPRODURLO O COMUNICARLO AD ALTRI SENZA LA PROPRIA AUTORIZZAZIONE	Cliente TLM Cliente Finale TOWER	Disegno Numero 2018_0068	Codice Impianto = QE	Codice luogo +
		Data :				Descrizione pagina		
		Diseg. : 2018_0068				COMANDI AUSILIARI		
		Stampa : 18. Lug. 2018				Pag. 8		
		Verif. :				di 56		

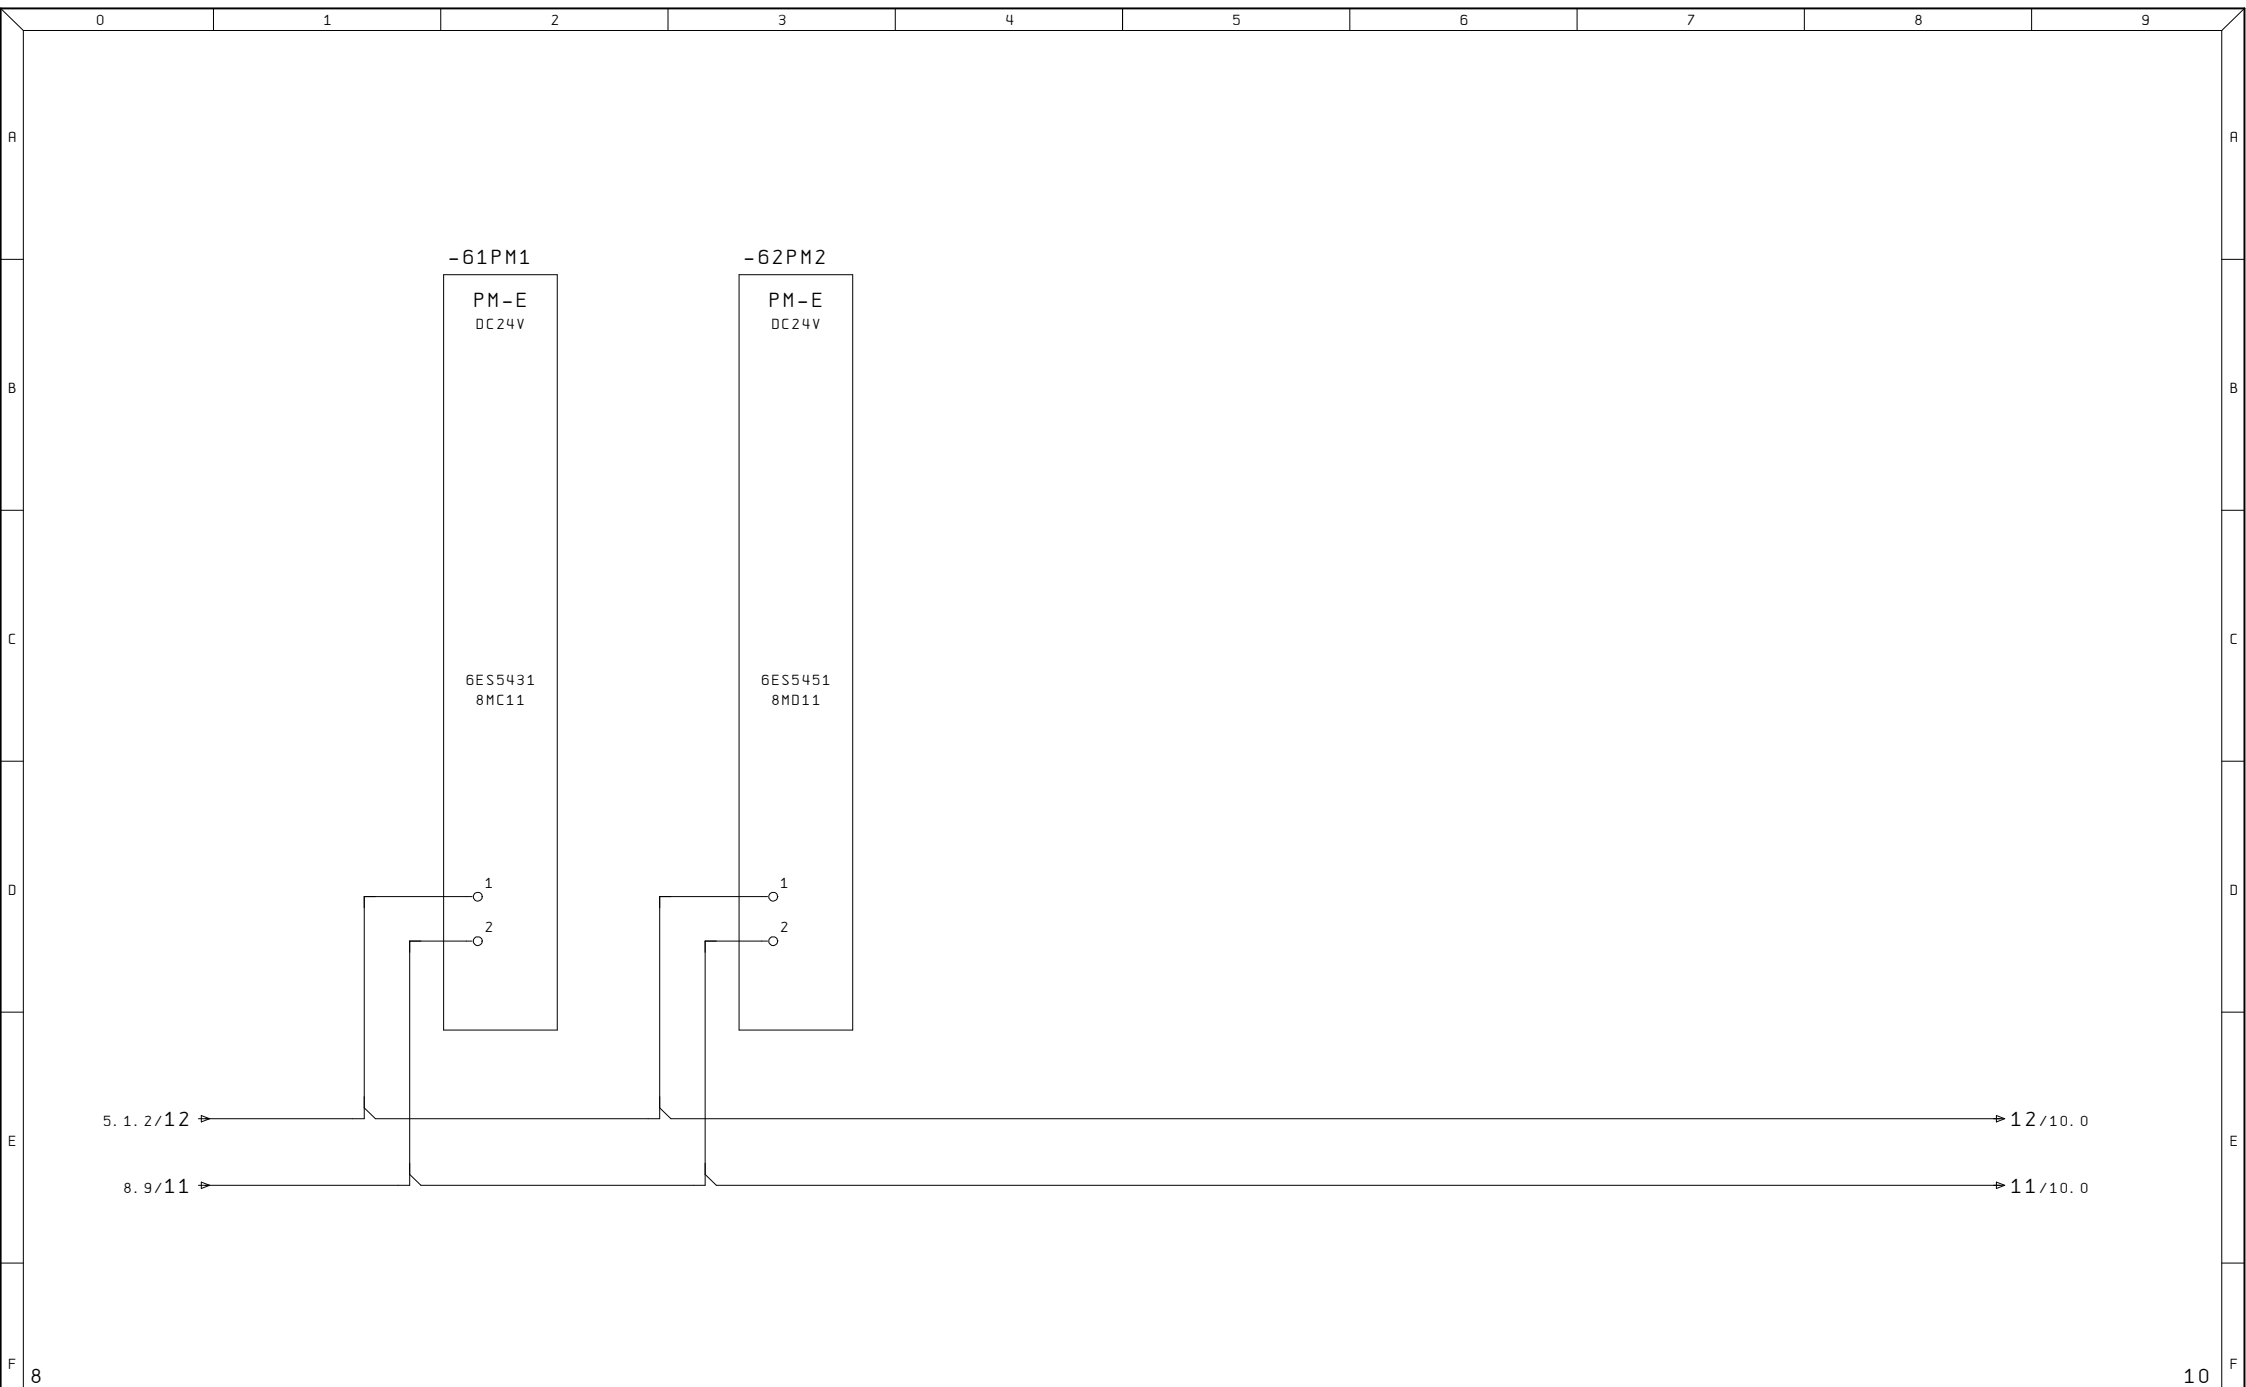


Ultime Modifiche		Rev. :	Impianto ASPO	R. E. M. S. R. L. Via Ferruccia, 16/A-03010 Patrica (Fr) Tel. +39-0775-830116 Fax +39-0775-839345 QUESTO DISEGNO E' DI PROPRIETA' ESCLUSIVA DELLA R. E. M. S. R. L. E' VIETATO RIPRODURLO O COMUNICARLO AD ALTRI SENZA LA PROPRIA AUTORIZZAZIONE	Cliente TLM Cliente Finale TOWER	Disegno Numero 2018_0068	Codice Impianto = QE	Codice luogo +
		Data :				Descrizione pagina		
		Diseg. : 2018_0068				ALIMENTAZIONI SCHEDE PLC		
		Stampa : 18. Lug. 2018				Pag. 9		
		Verif. :				di 56		

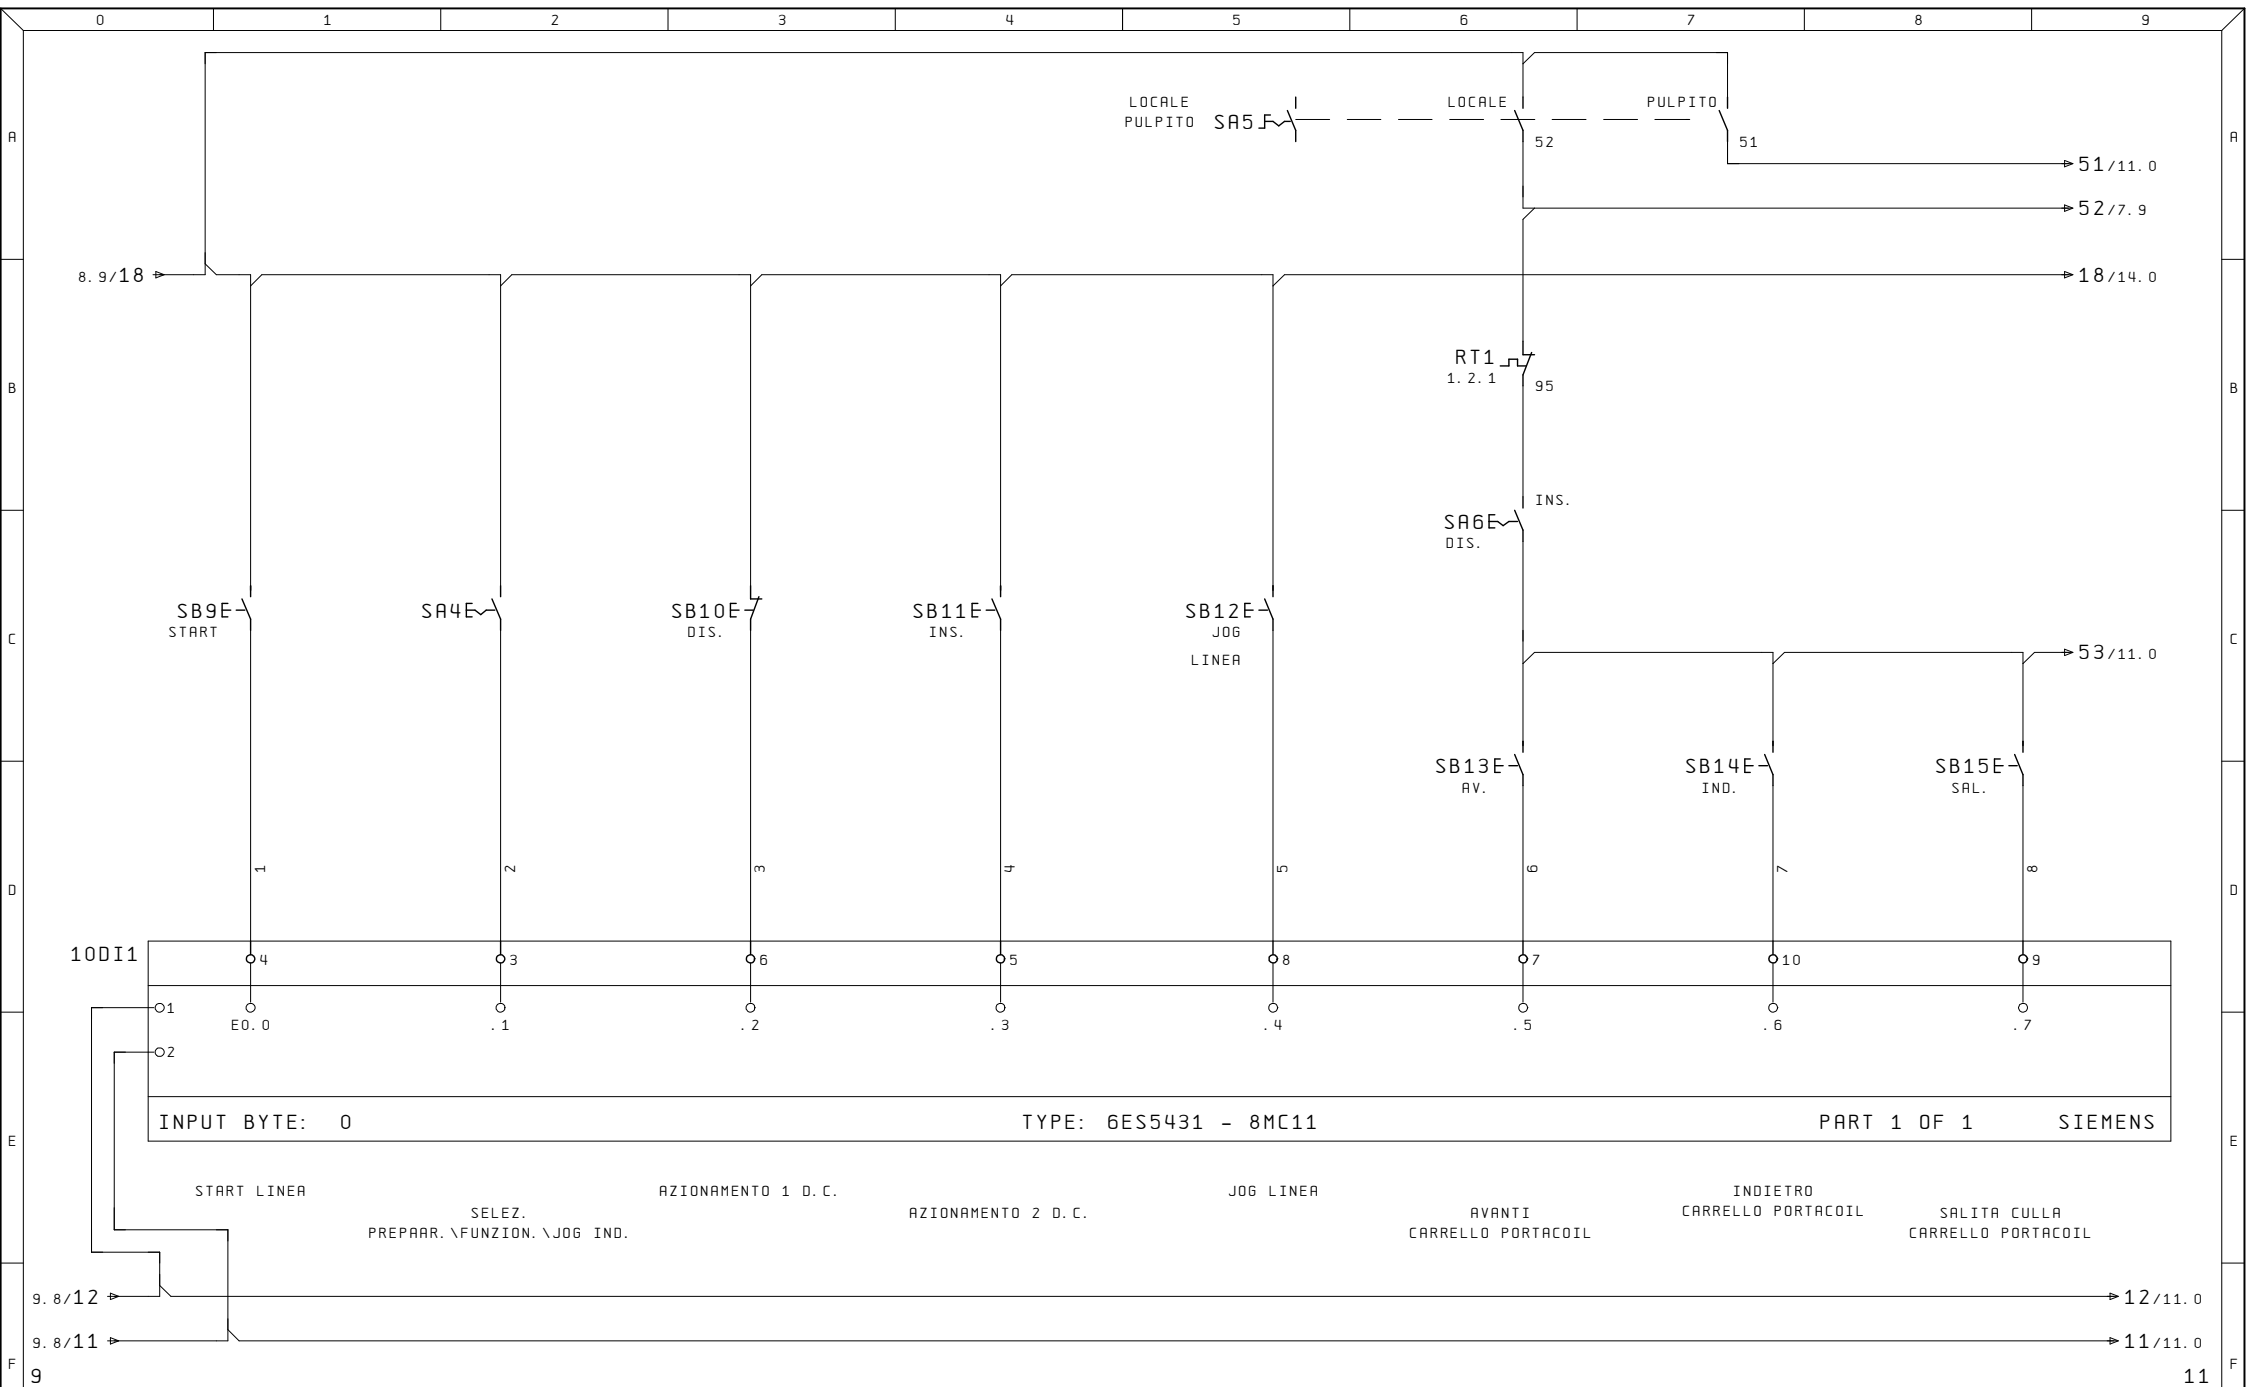


Ultime Modifiche	Rev. :	Impianto	R. E. M. S. R. L.	Cliente	Disegno Numero	Codice Impianto	Codice luogo
	Data :	ASPO	Via Ferruccia, 16/A-03010 Patrica (Fr) Tel. +39-0775-830116 Fax +39-0775-839345	TLM	2018_0068	= QE	+
	Diseg. : 2018_0068		QUESTO DISEGNO E' DI PROPRIETA' ESCLUSIVA DELLA R. E. M. S. R. L. E' VIETATO RIPRODURLO O COMUNICARLO AD ALTRI SENZA LA PROPRIA AUTORIZZAZIONE	Cliente Finale	Descrizione pagina		Pag.
	Stampa : 18. Lug. 2018			TOWER	INGRESSI DIGITALI PLC E0.0-E0.7		10
	Verif. :						di 56

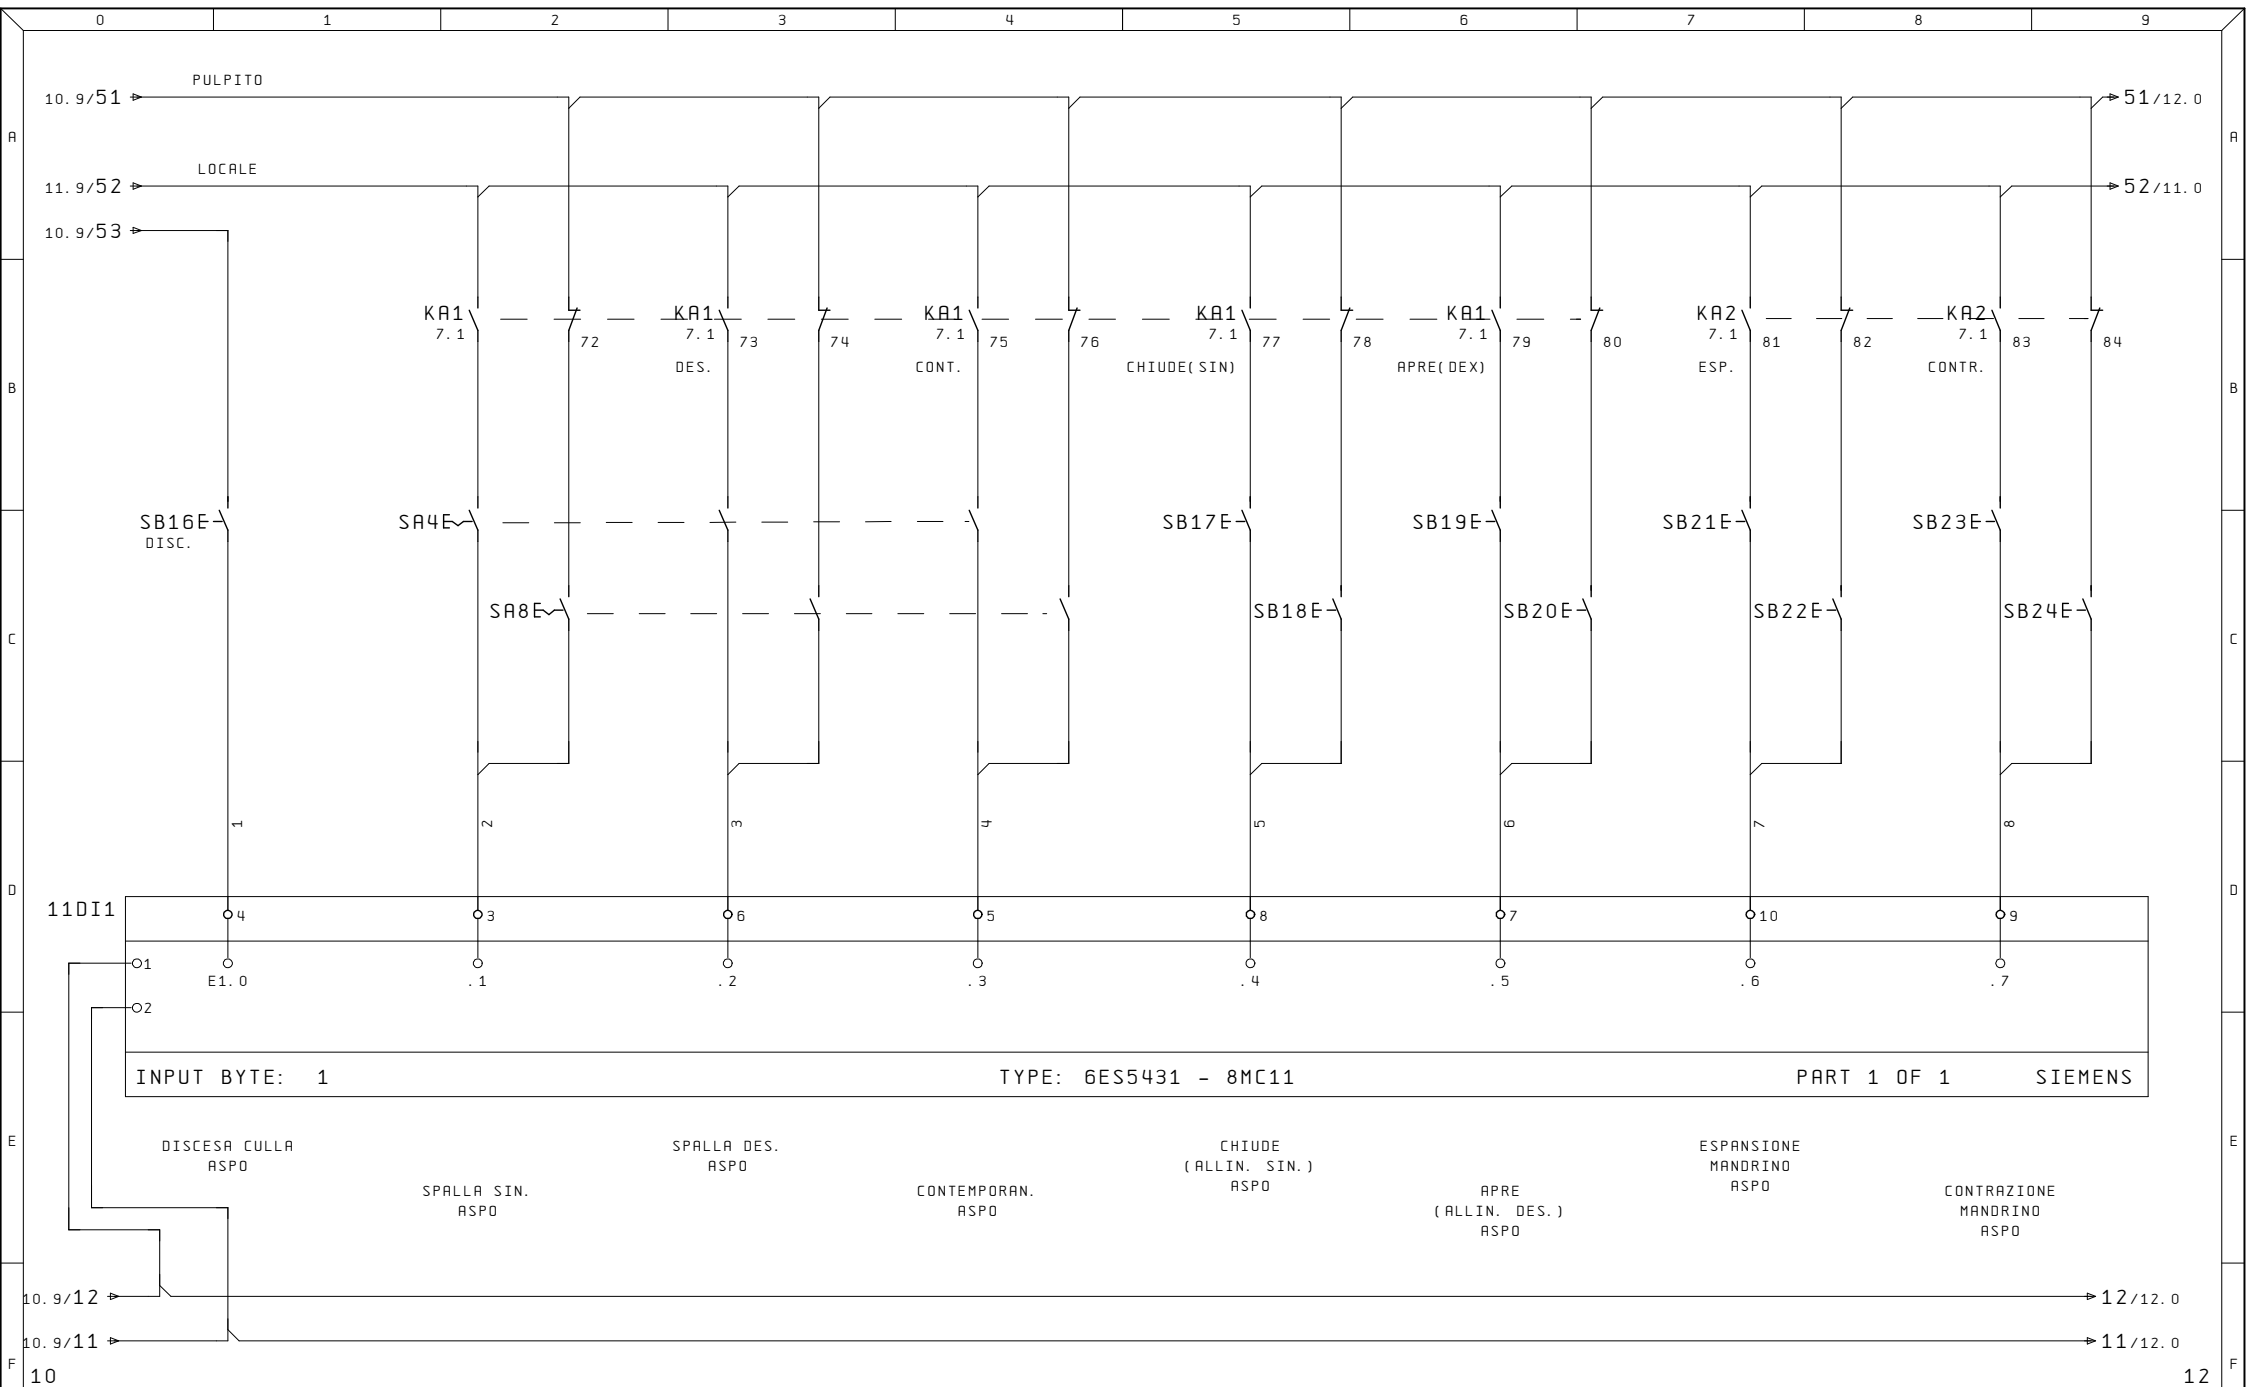


Ultime Modifiche	Rev. :	Impianto	R. E. M. S. R. L.	Cliente	Disegno Numero	Codice Impianto	Codice luogo
	Data :	ASPO	Via Ferruccio, 16/A-03010 Patrica (Fr) Tel. +39-0775-830116 Fax +39-0775-839345	TLM	2018_0068	= QE	+
	Diseg. : 2018_0068		QUESTO DISEGNO E' DI PROPRIETA' ESCLUSIVA DELLA R. E. M. S. R. L. E' VIETATO RIPRODURLO O COMUNICARLO AD ALTRI SENZA LA PROPRIA AUTORIZZAZIONE	Cliente Finale	Descrizione pagina		Pag.
	Stampa : 18. Lug. 2018			TOWER	INGRESSI DIGITALI PLC E1.0-E1.7		11
	Verif. :						di 56

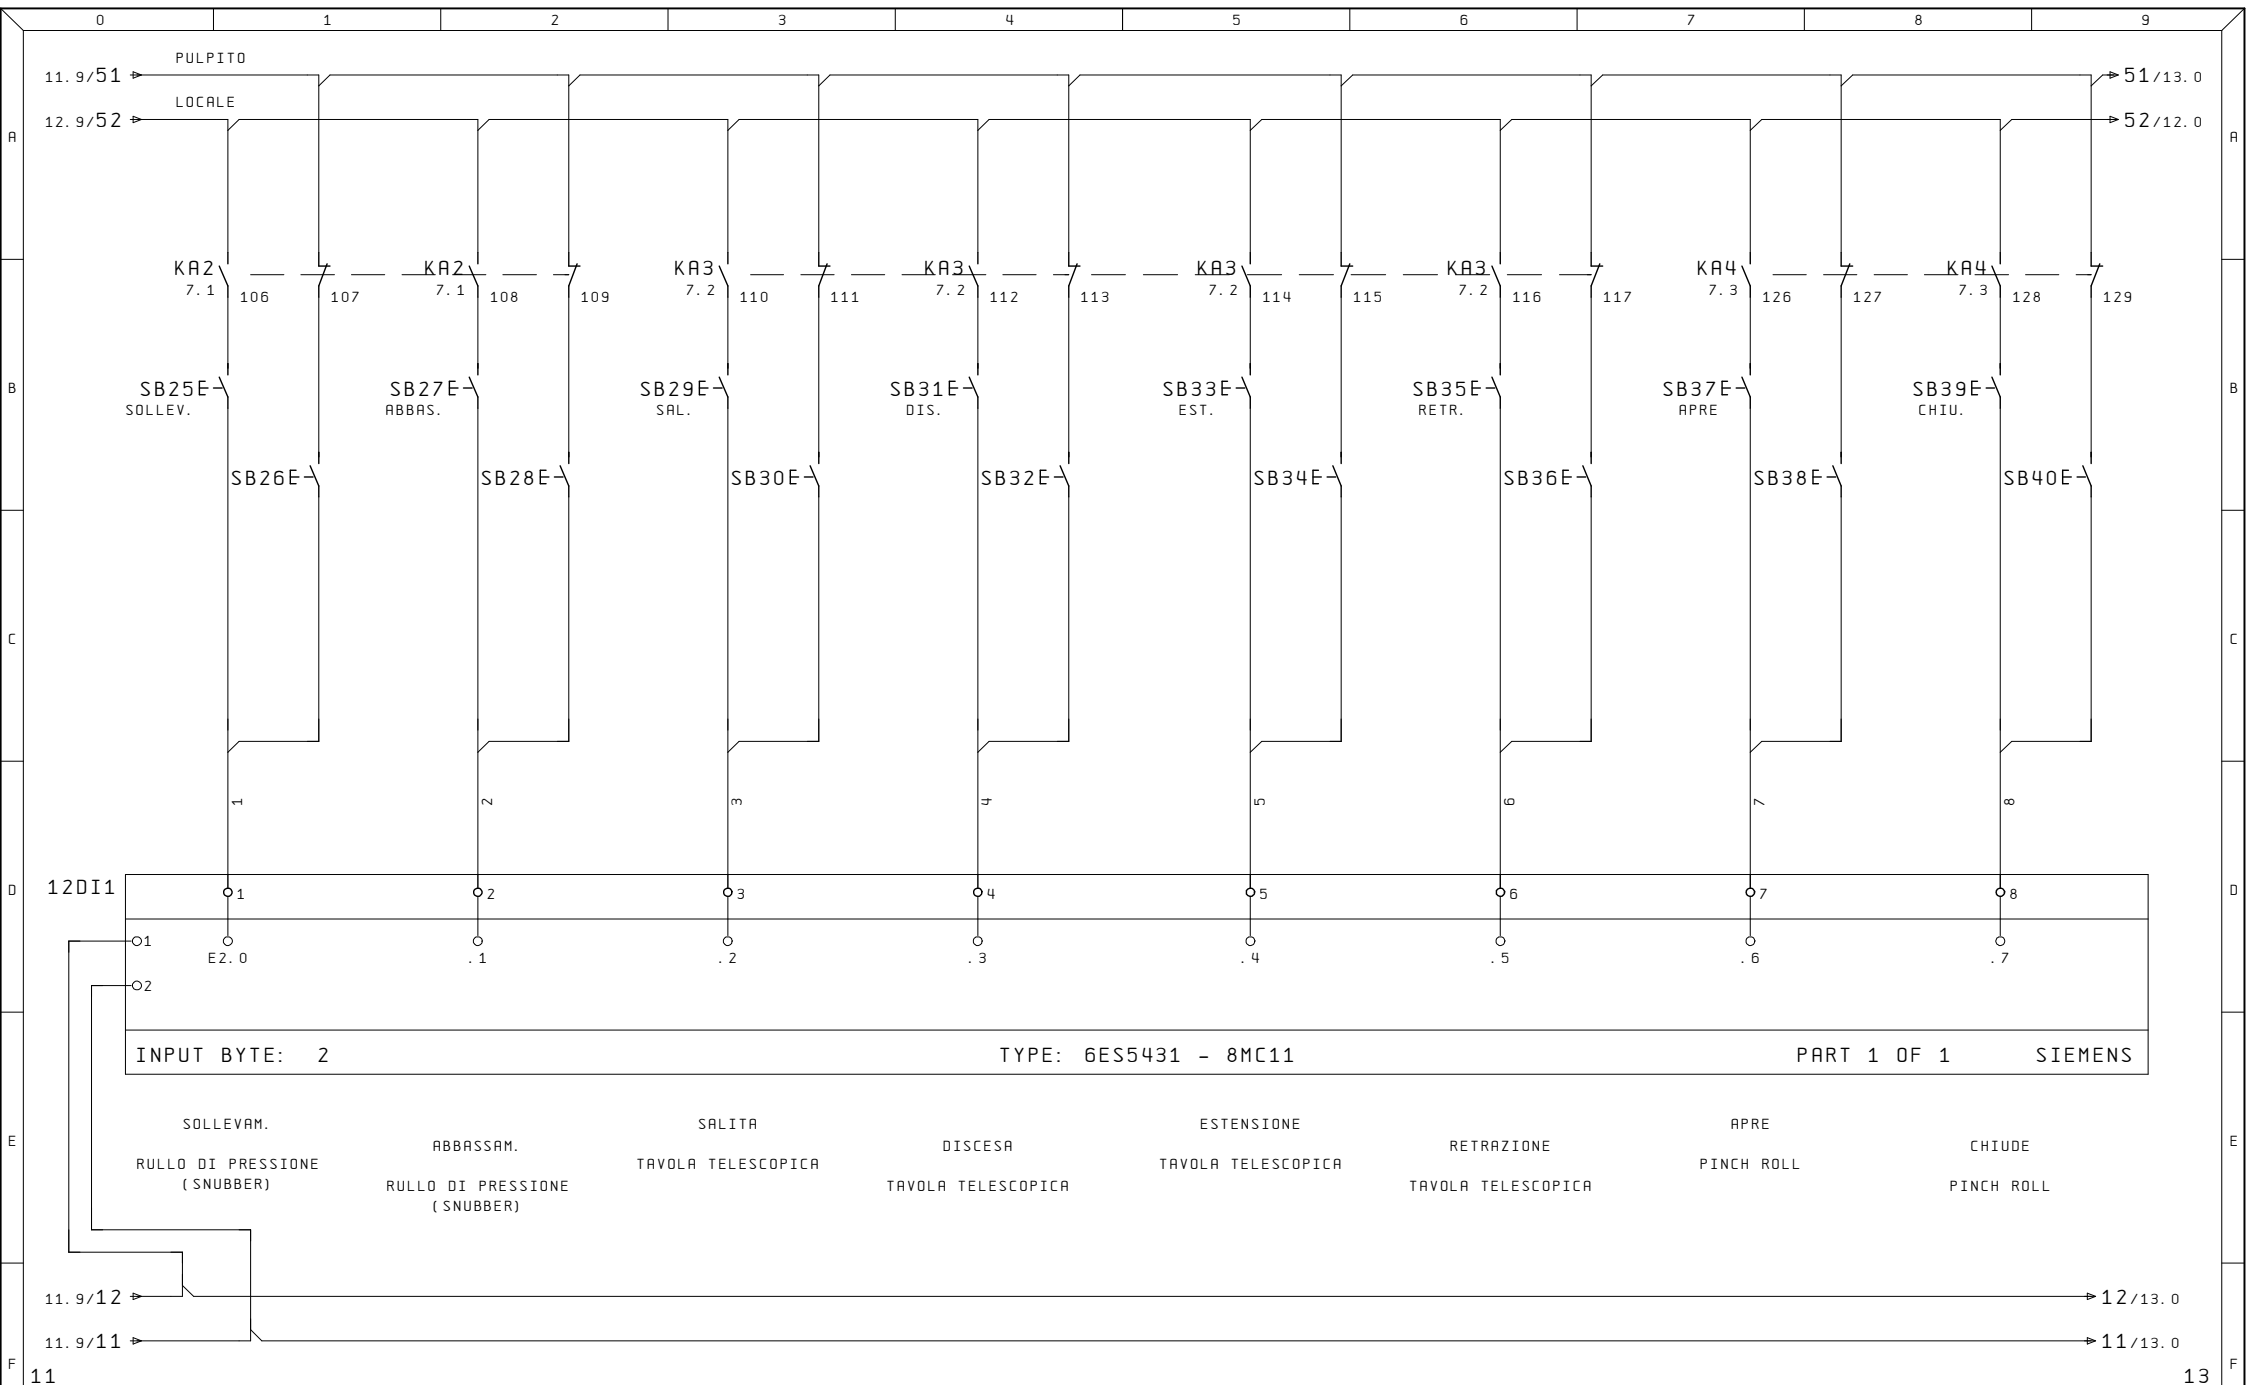


Ultime Modifiche	Rev. : Data :	Impianto ASPO	R. E. M. S. R. L. Via Ferruccia, 16/A-03010 Patrica (Fr) Tel. +39-0775-830116 Fax +39-0775-839345 QUESTO DISEGNO E' DI PROPRIETA' ESCLUSIVA DELLA R. E. M. S. R. L. E' VIETATO RIPRODURLO O COMUNICARLO AD ALTRI SENZA LA PROPRIA AUTORIZZAZIONE	Cliente	Disegno Numero 2018_0068	Codice Impianto = QE	Codice luogo +	
	Diseg. : 2018_0068			TLM	Descrizione pagina			Pag. 12
	Stampa : 18. Lug. 2018			Cliente Finale	INGRESSI DIGITALI PLC E2.0-E2.7			
	Verif. :			TOWER				di 56

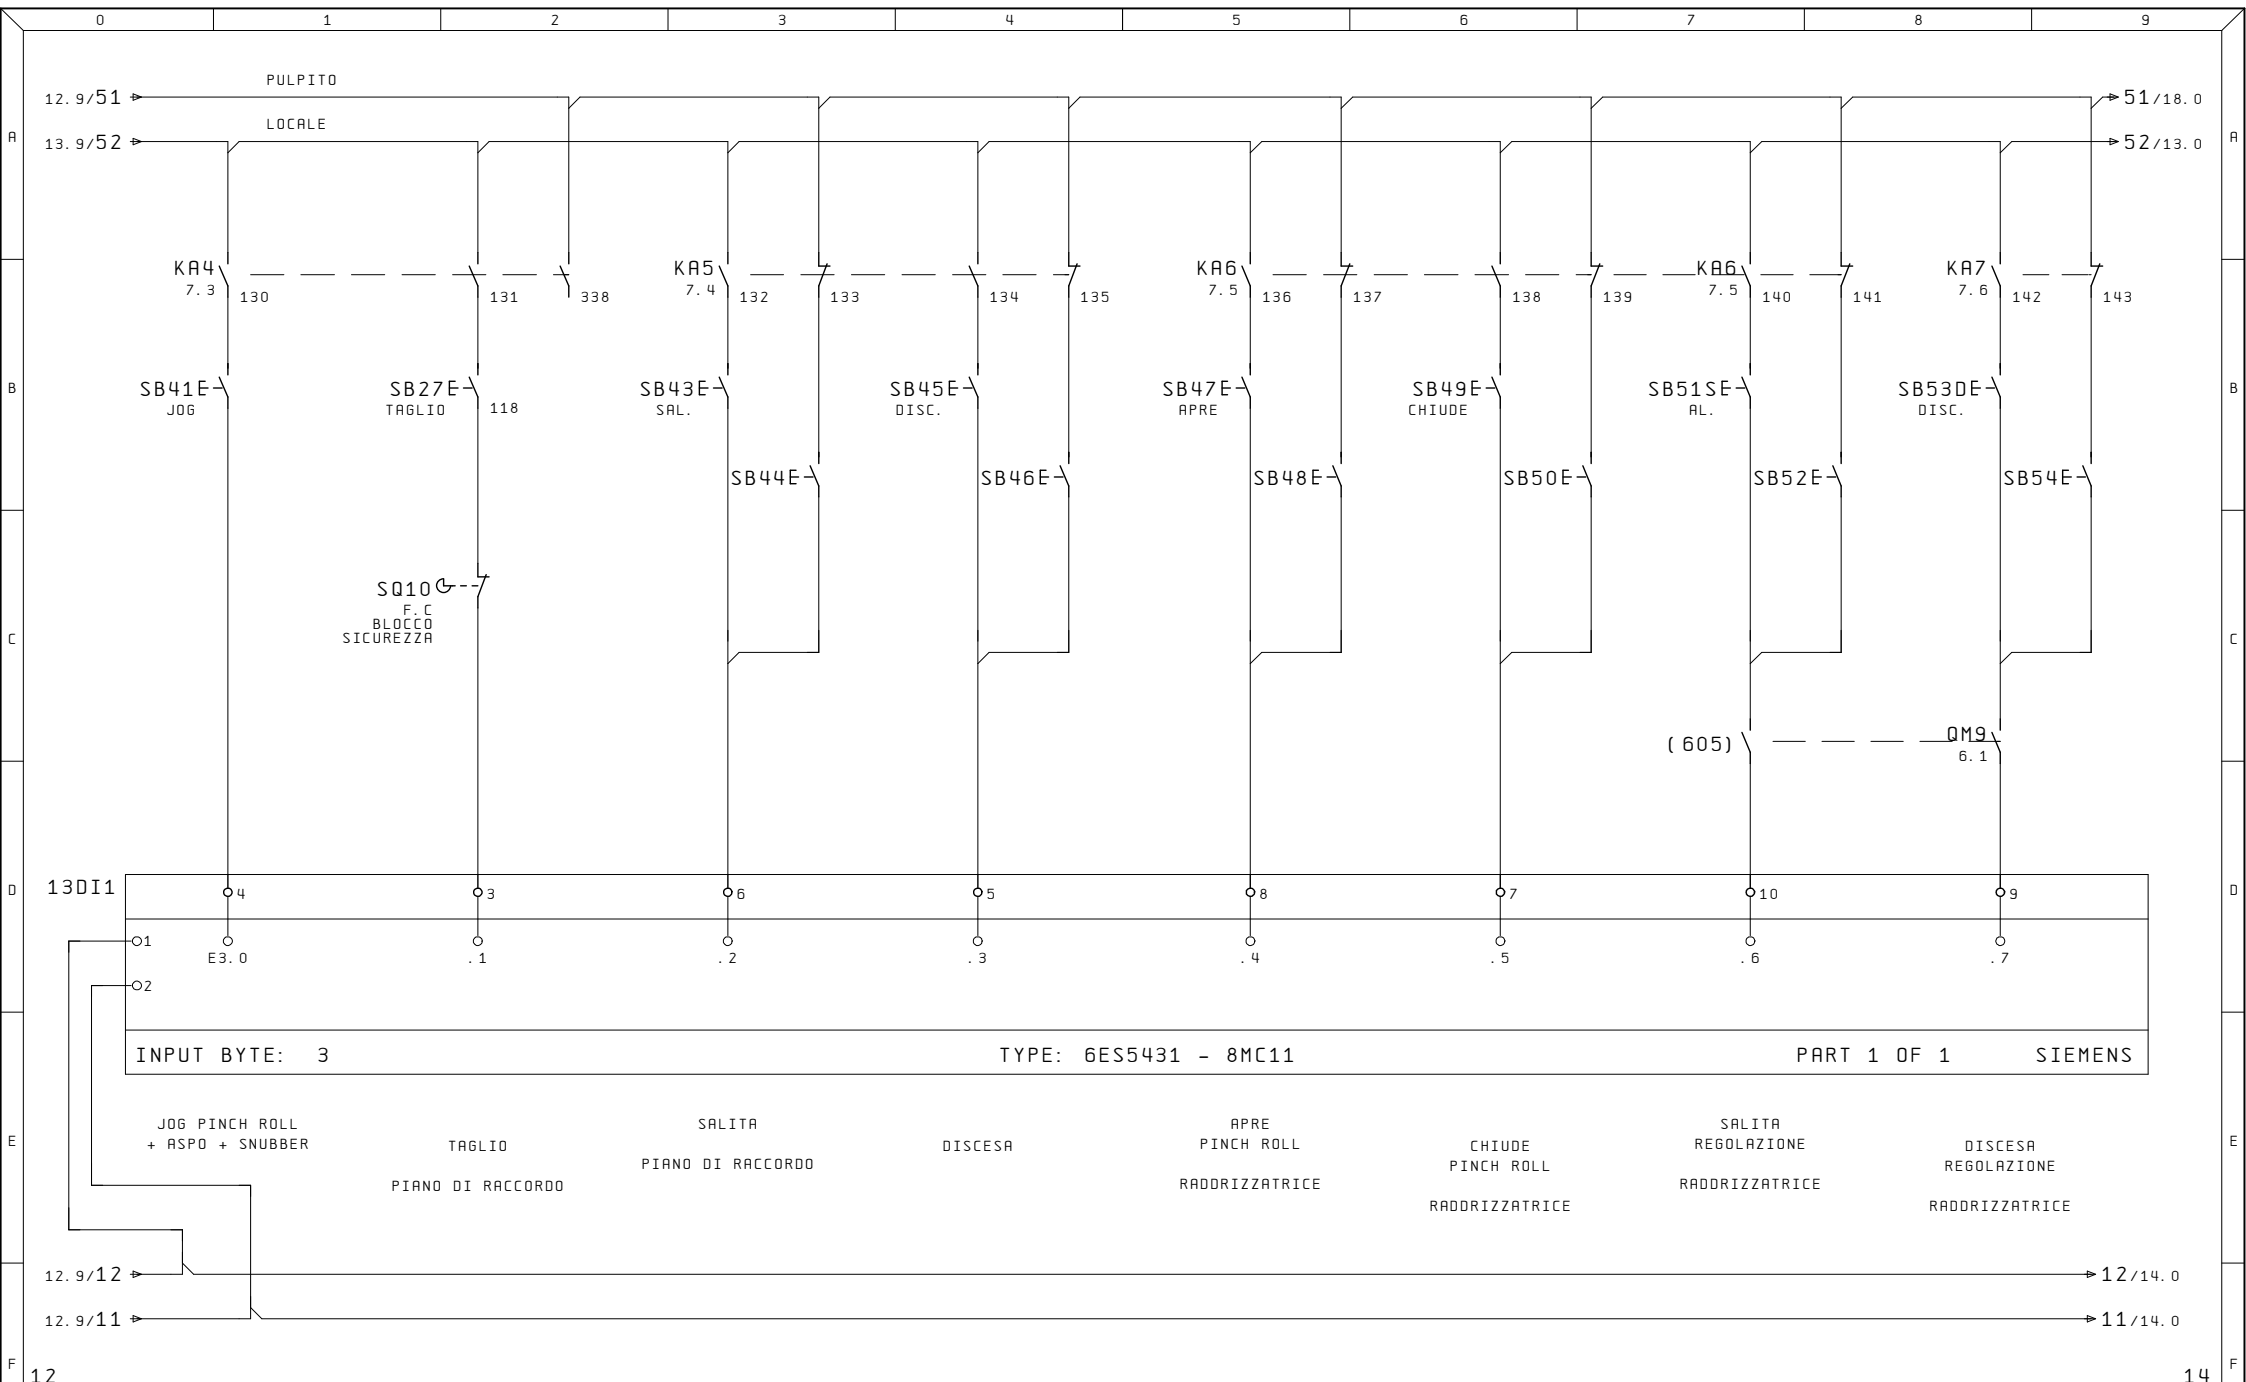


Ultime Modifiche		Rev. :	Impianto	R. E. M. S. R. L.	Cliente	Disegno Numero	Codice Impianto	Codice luogo
		Data :	ASPO	Via Ferruccio, 16/A-03010 Patrica (Fr) Tel. +39-0775-830116 Fax +39-0775-839345	TLM	2018_0068	= QE	+
		Diseg. : 2018_0068		QUESTO DISEGNO E' DI PROPRIETA' ESCLUSIVA DELLA R.E.M. S.R.L. E' VIETATO RIPRODURLO O COMUNICARLO AD ALTRI SENZA LA PROPRIA AUTORIZZAZIONE	Cliente Finale	Descrizione pagina		
		Stampa : 18. Lug. 2018			TOWER	INGRESSI DIGITALI PLC E3.0-E3.7	Pag. 13	
		Verif. :					di 56	

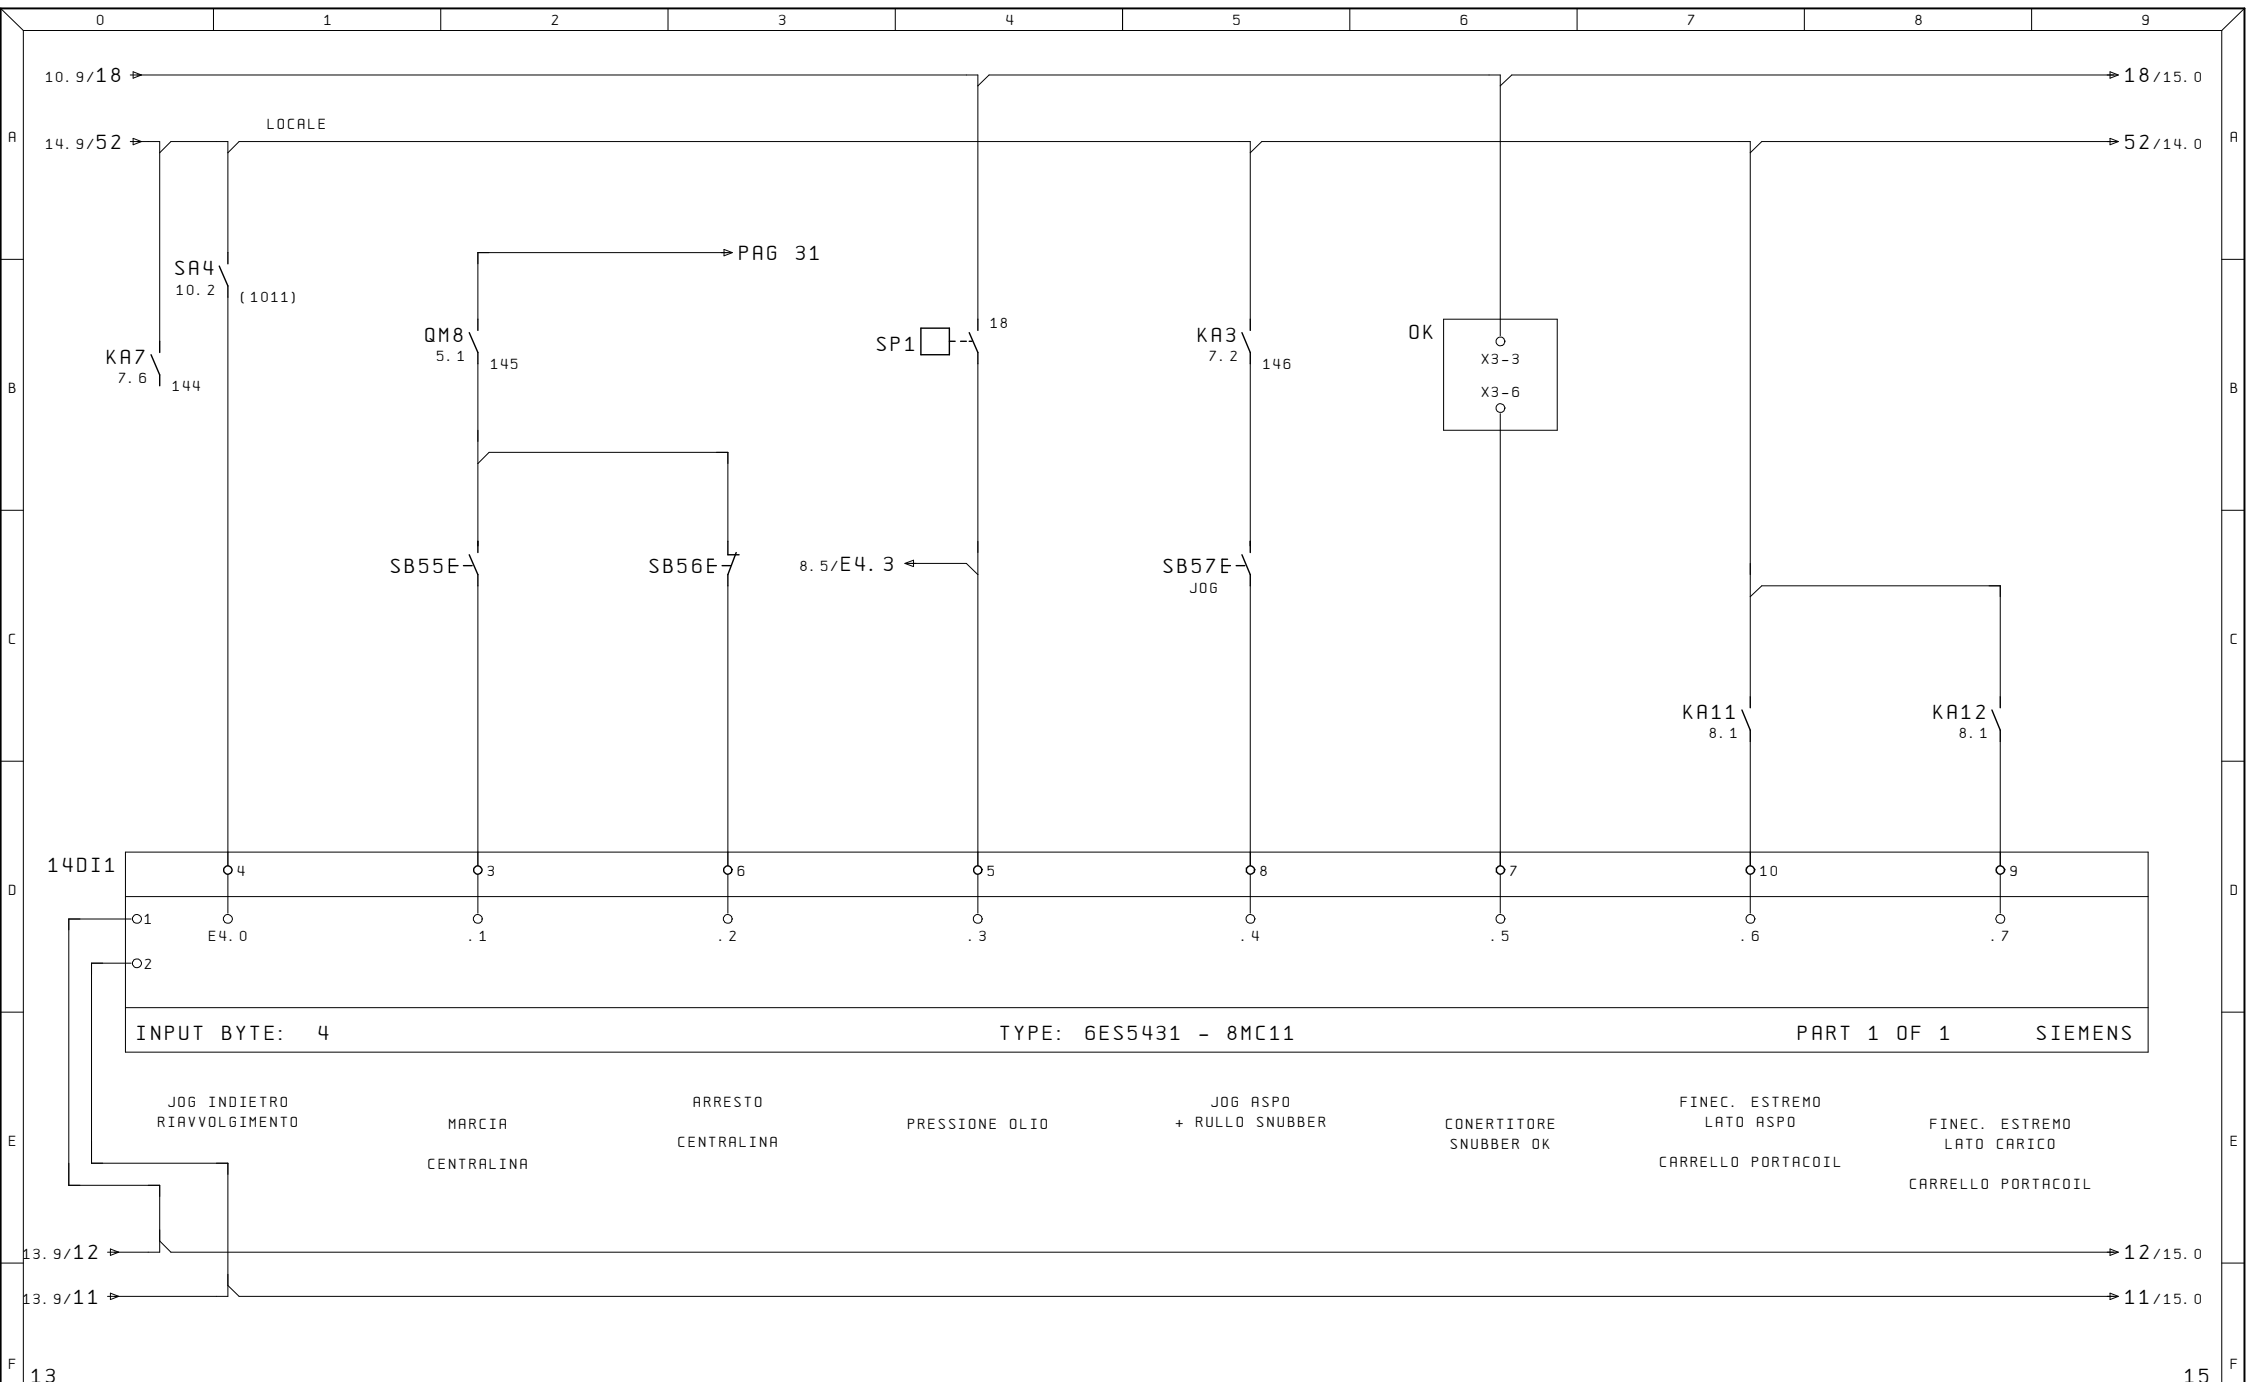


Ultime Modifiche		Rev. :	Impianto	R. E. M. S. R. L.		Cliente	Disegno Numero	Codice Impianto	Codice luogo
		Data :	ASPO	Via Ferruccia, 16/A-03010 Patrica (Fr)		TLM	2018_0068	= QE	+
		Diseg. : 2018_0068		Tel. +39-0775-830116		Cliente Finale	Descrizione pagina		
		Stampa : 18. Lug. 2018		Fax +39-0775-839345		TOWER	INGRESSI DIGITALI PLC E4.0-E4.7	Pag. 14	
		Verif. :		QUESTO DISEGNO E' DI PROPRIETA' ESCLUSIVA DELLA R. E. M. S. R. L. E' VIETATO RIPRODURLO O COMUNICARLO AD ALTRI SENZA LA PROPRIA AUTORIZZAZIONE				di 56	

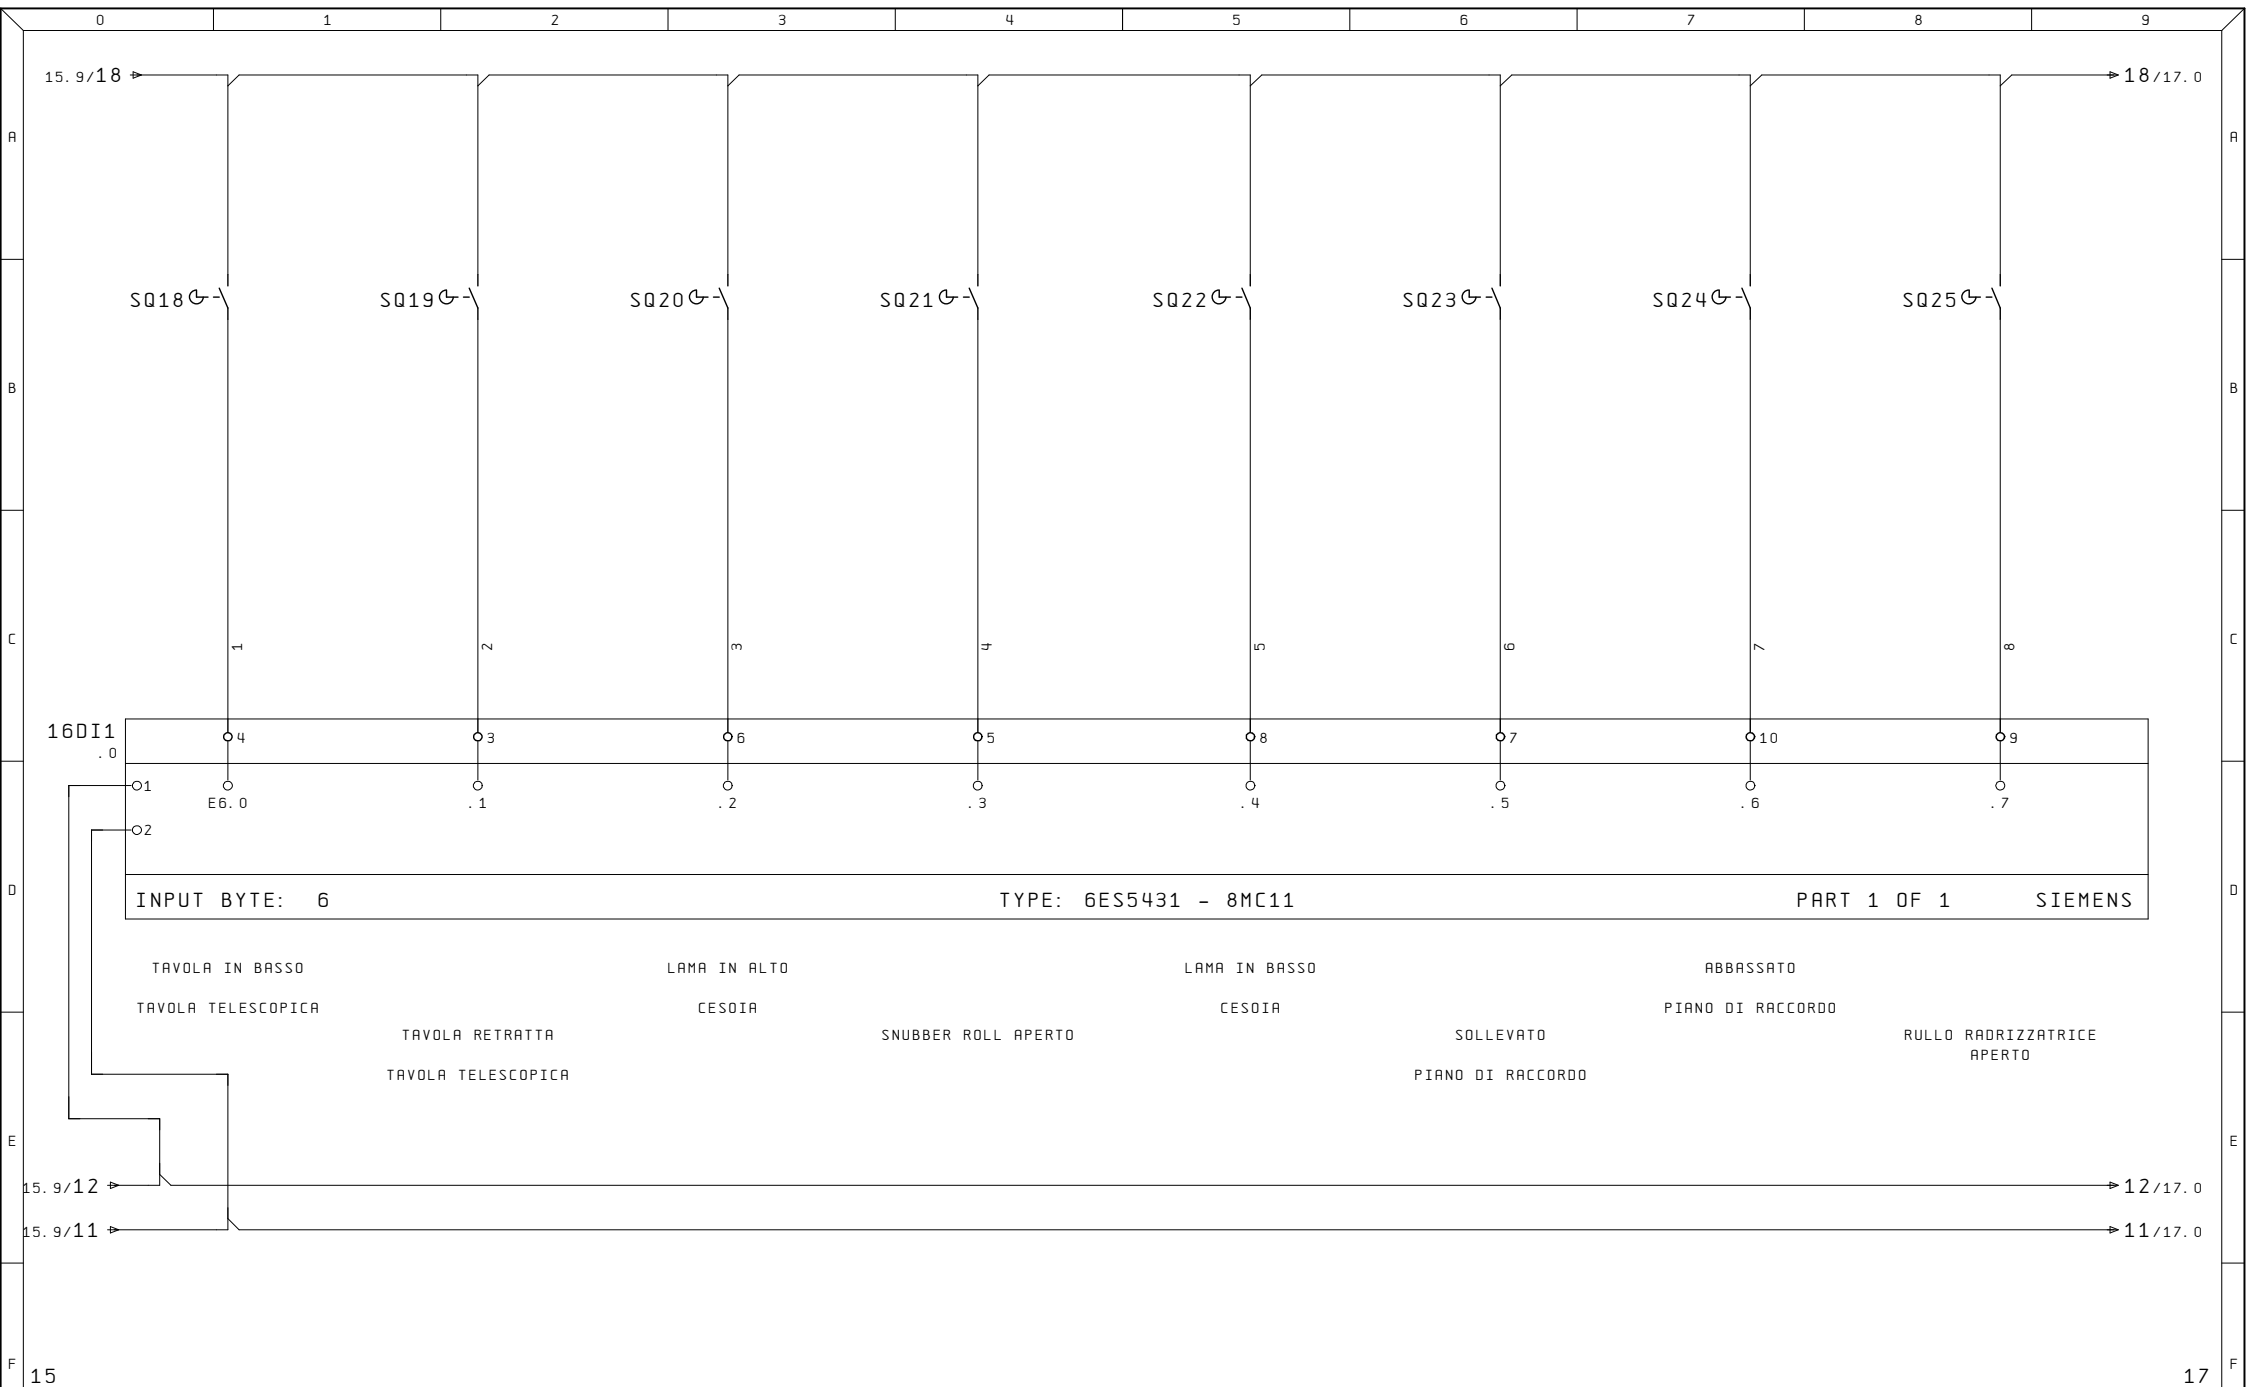


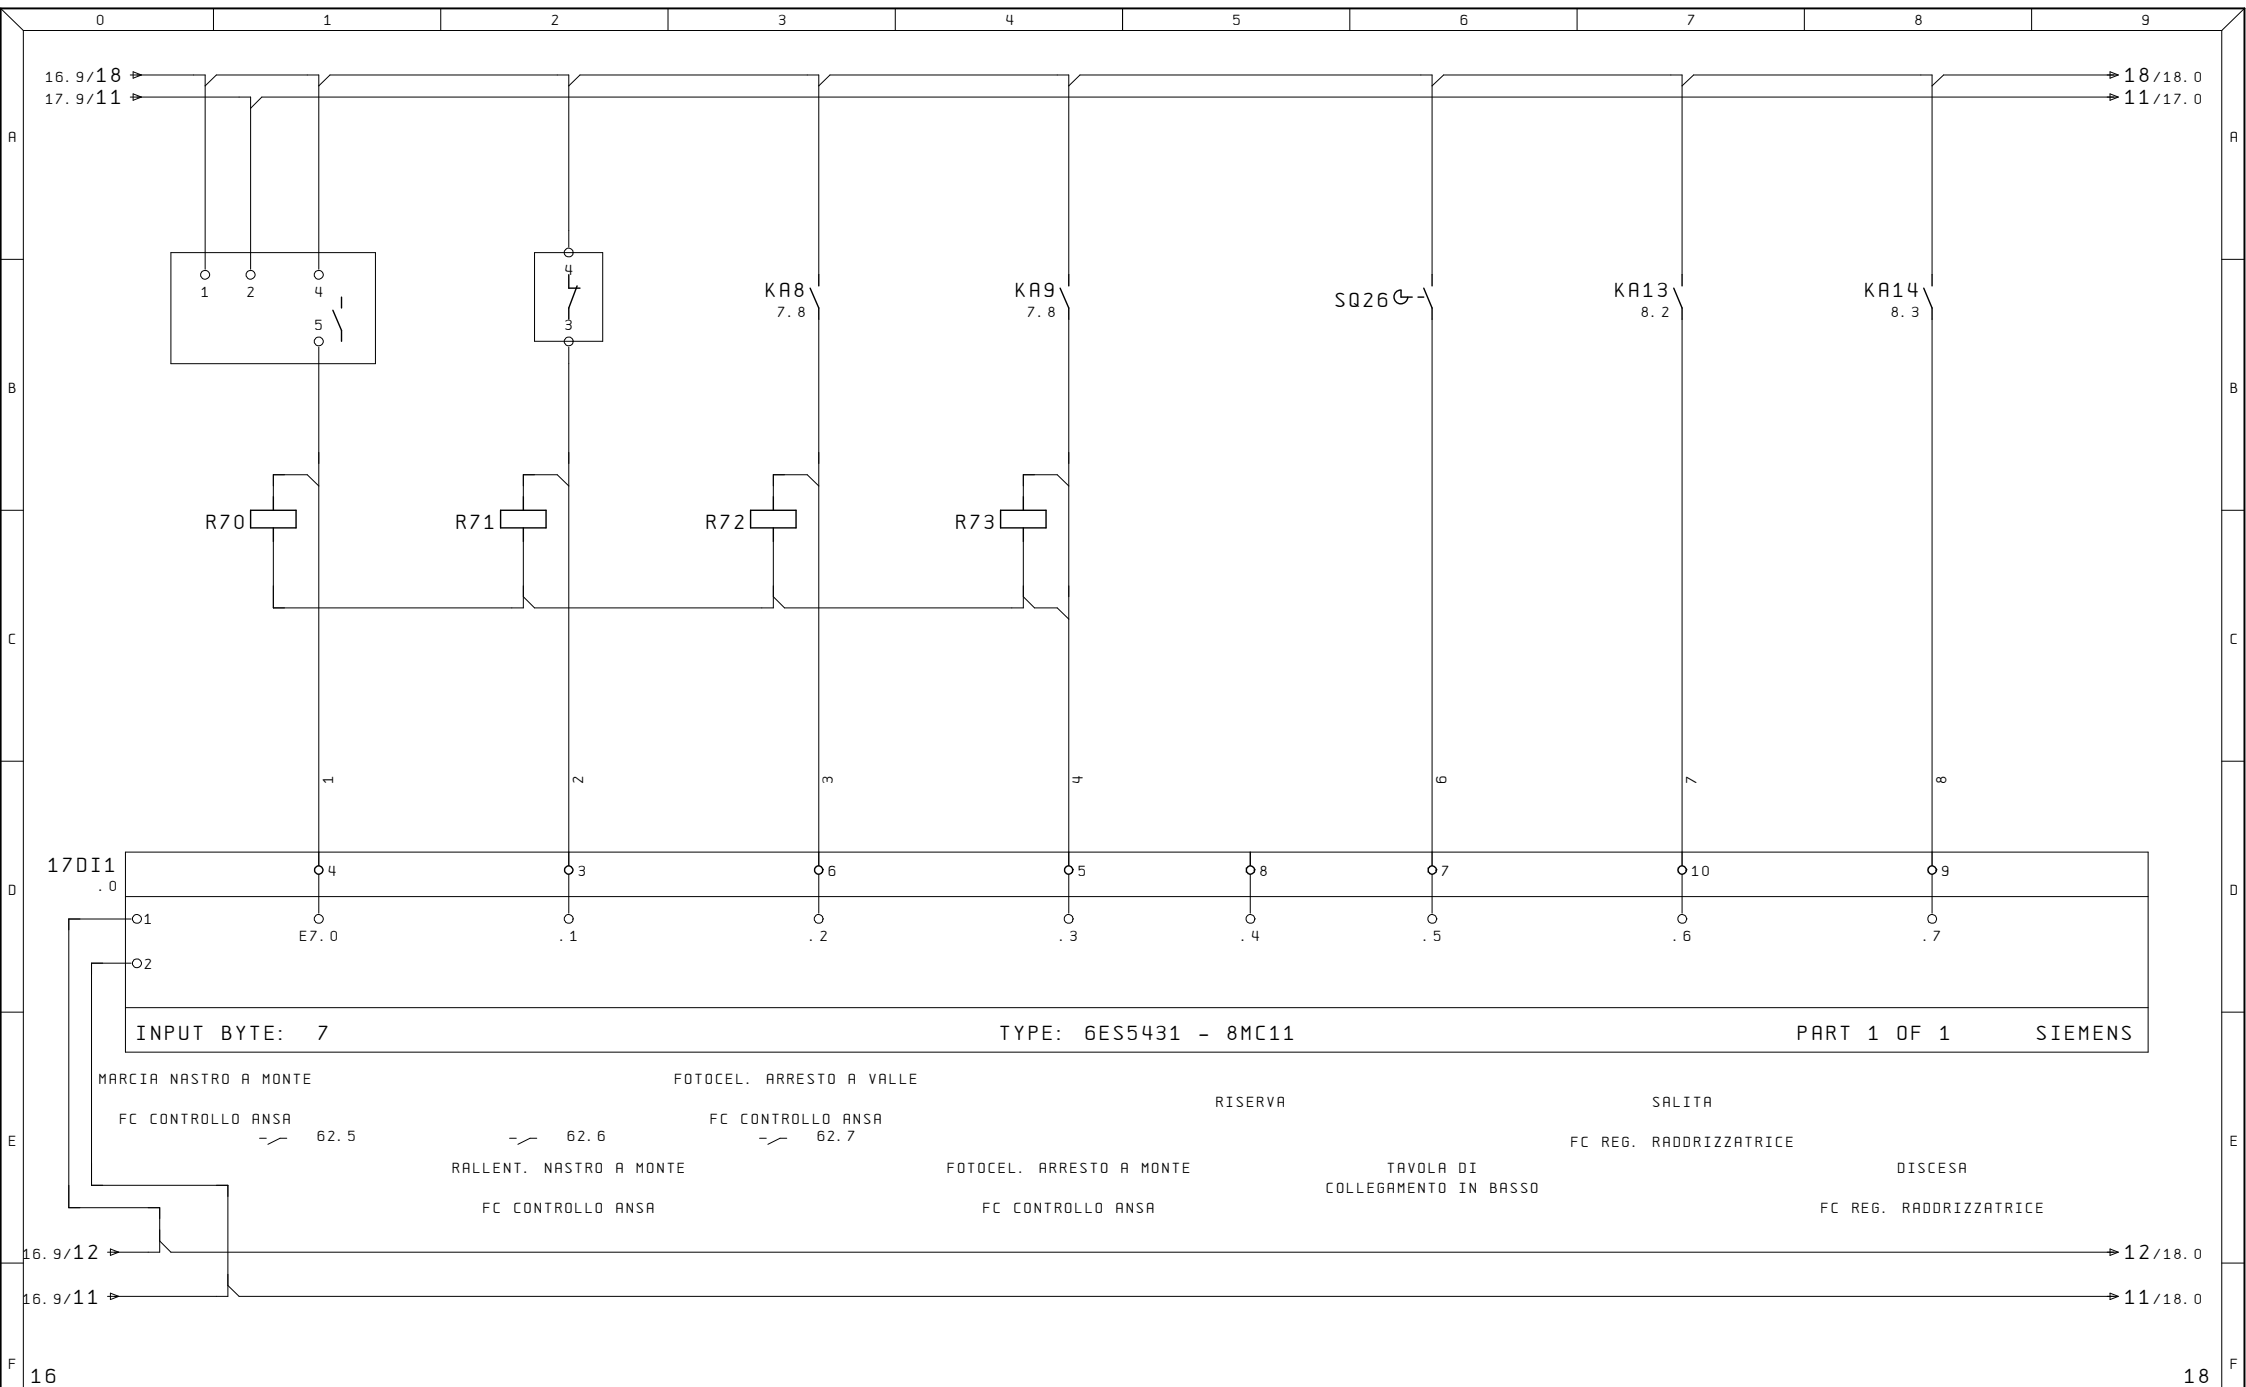


Ultime Modifiche		Rev. :	Impianto	R. E. M. S. R. L.		Cliente	Disegno Numero	Codice Impianto	Codice luogo
		Data :	ASPO	Via Ferruccia, 16/A-03010 Patrica (Fr)		TLM	2018_0068	= QE	+
		Diseg. : 2018_0068		Tel. +39-0775-830116		Cliente Finale	Descrizione pagina	Pag. 17	
		Stampa : 18. Lug. 2018		Fax +39-0775-839345		TOWER	INGRESSI DIGITALI PLC E7.0-E7.7	di 56	
		Verif. :		QUESTO DISEGNO E' DI PROPRIETA' ESCLUSIVA DELLA R. E. M. S. R. L. E' VIETATO RIPRODURLO O COMUNICARLO AD ALTRI SENZA LA PROPRIA AUTORIZZAZIONE					

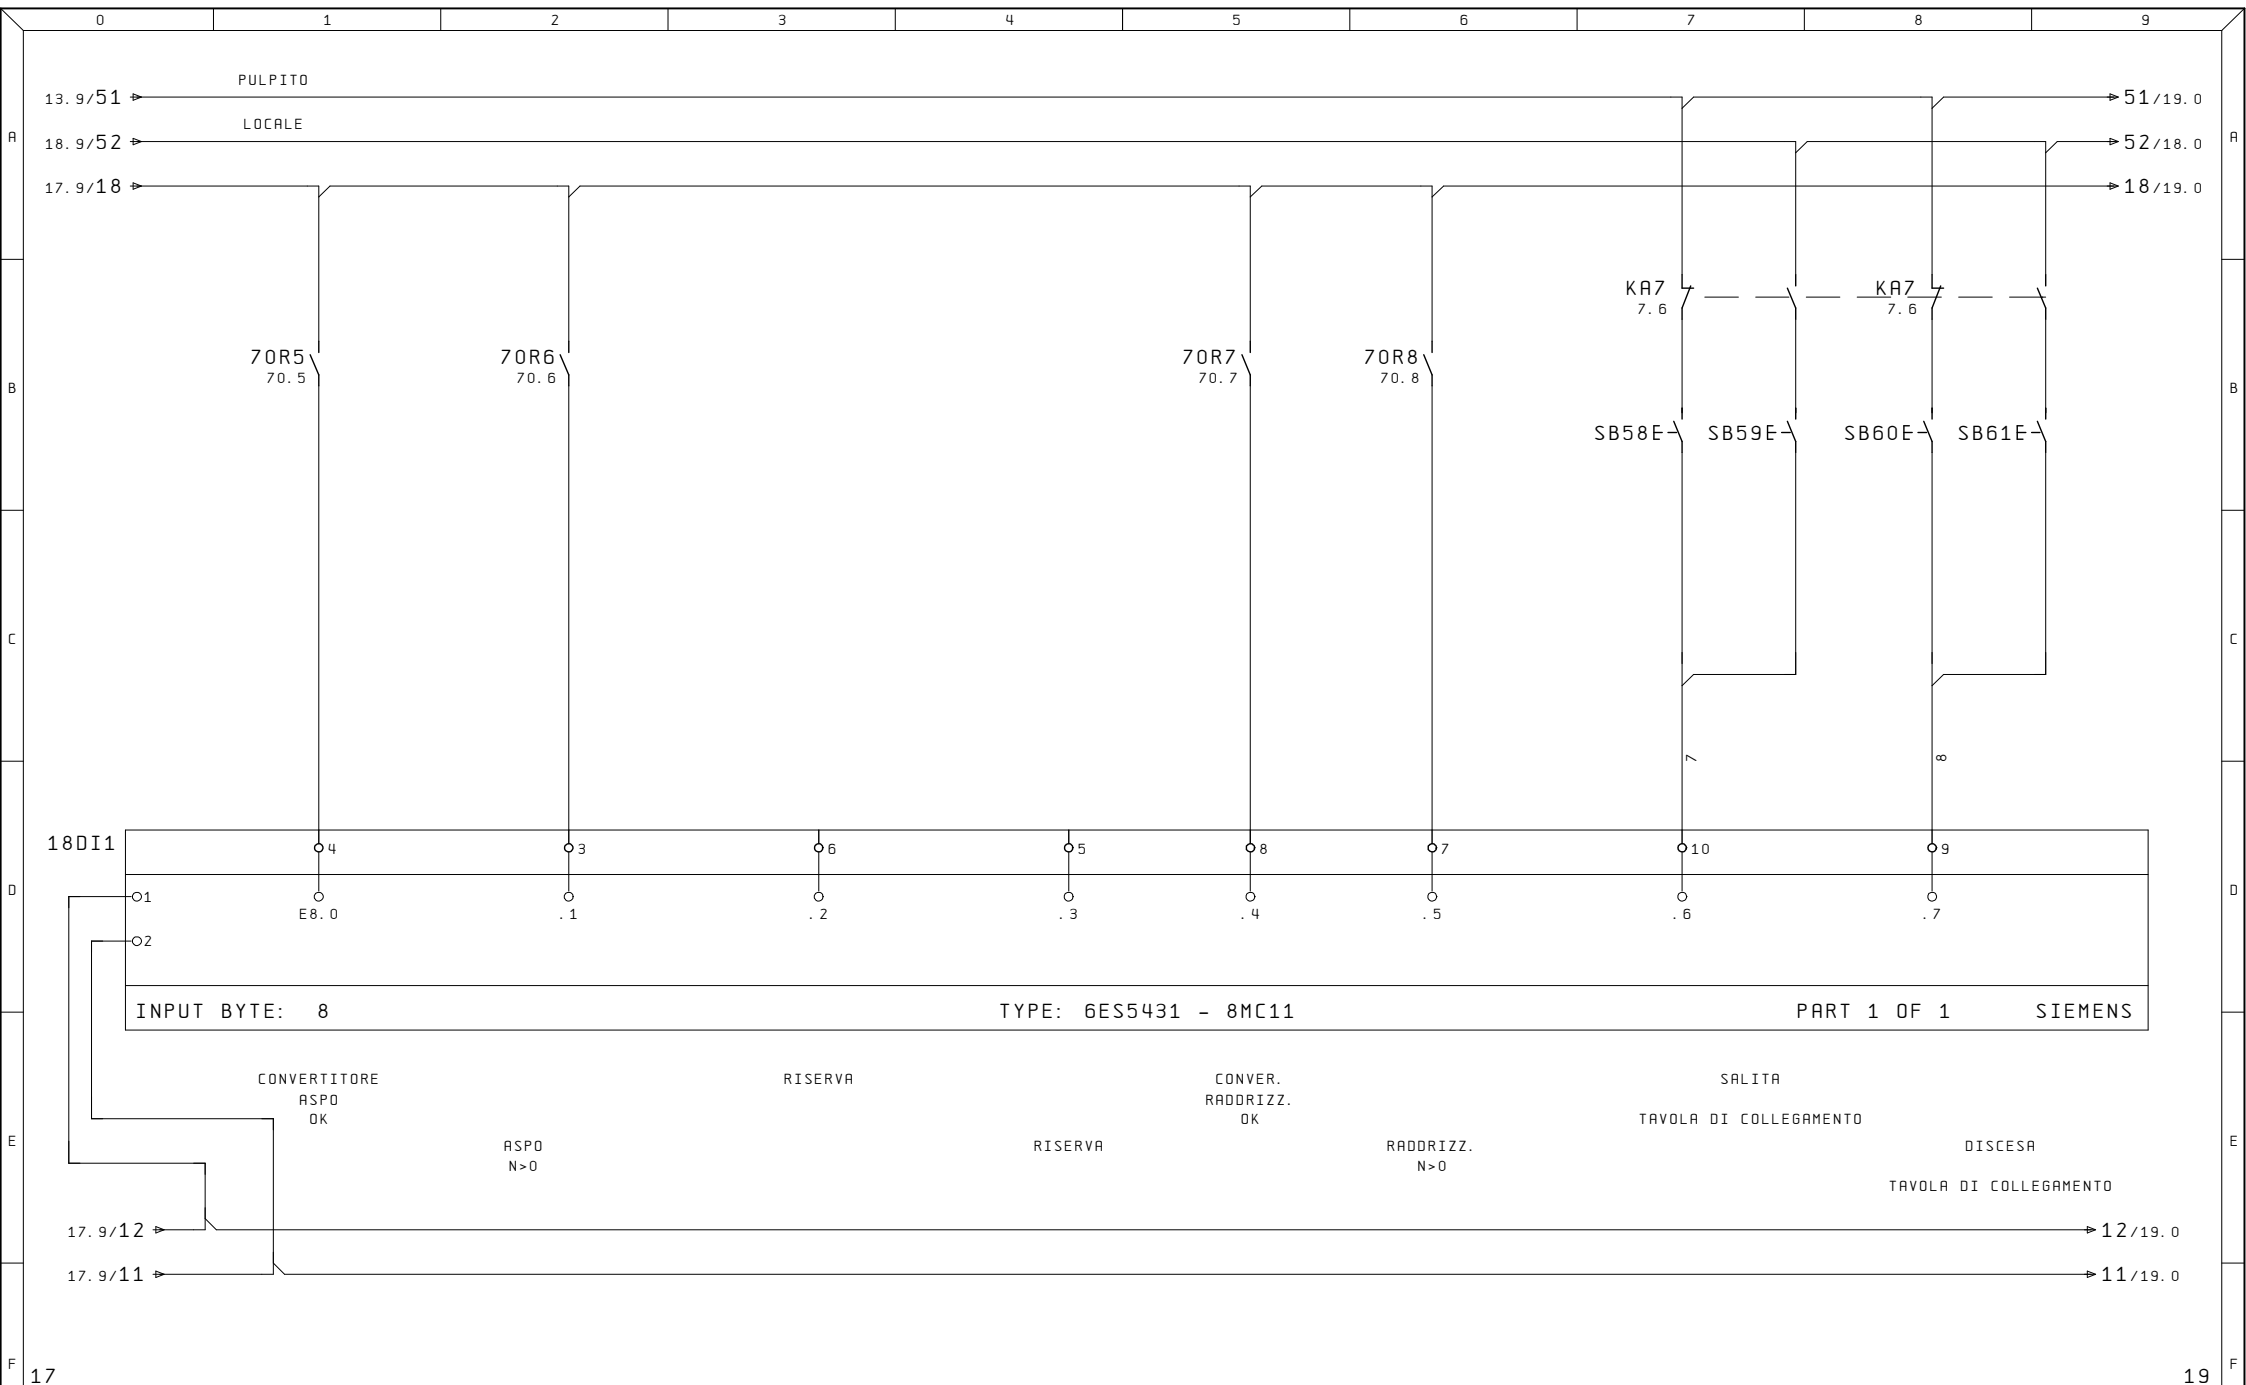


Ultime Modifiche		Rev. :	Impianto	R. E. M. S. R. L.		Cliente	Disegno Numero	Codice Impianto	Codice luogo
		Data :	ASPO	Via Ferruccia, 16/A-03010 Patrica (Fr)		TLM	2018_0068	= QE	+
		Diseg. : 2018_0068		Tel. +39-0775-830116		Cliente Finale	Descrizione pagina	INGRESSI DIGITALI PLC E8.0-E8.7	
		Stampa : 18. Lug. 2018		Fax +39-0775-839345		TOWER		Pag. 18	
		Verif. :		QUESTO DISEGNO E' DI PROPRIETA' ESCLUSIVA DELLA R. E. M. S. R. L. E' VIETATO RIPRODURLO O COMUNICARLO AD ALTRI SENZA LA PROPRIA AUTORIZZAZIONE				di 56	

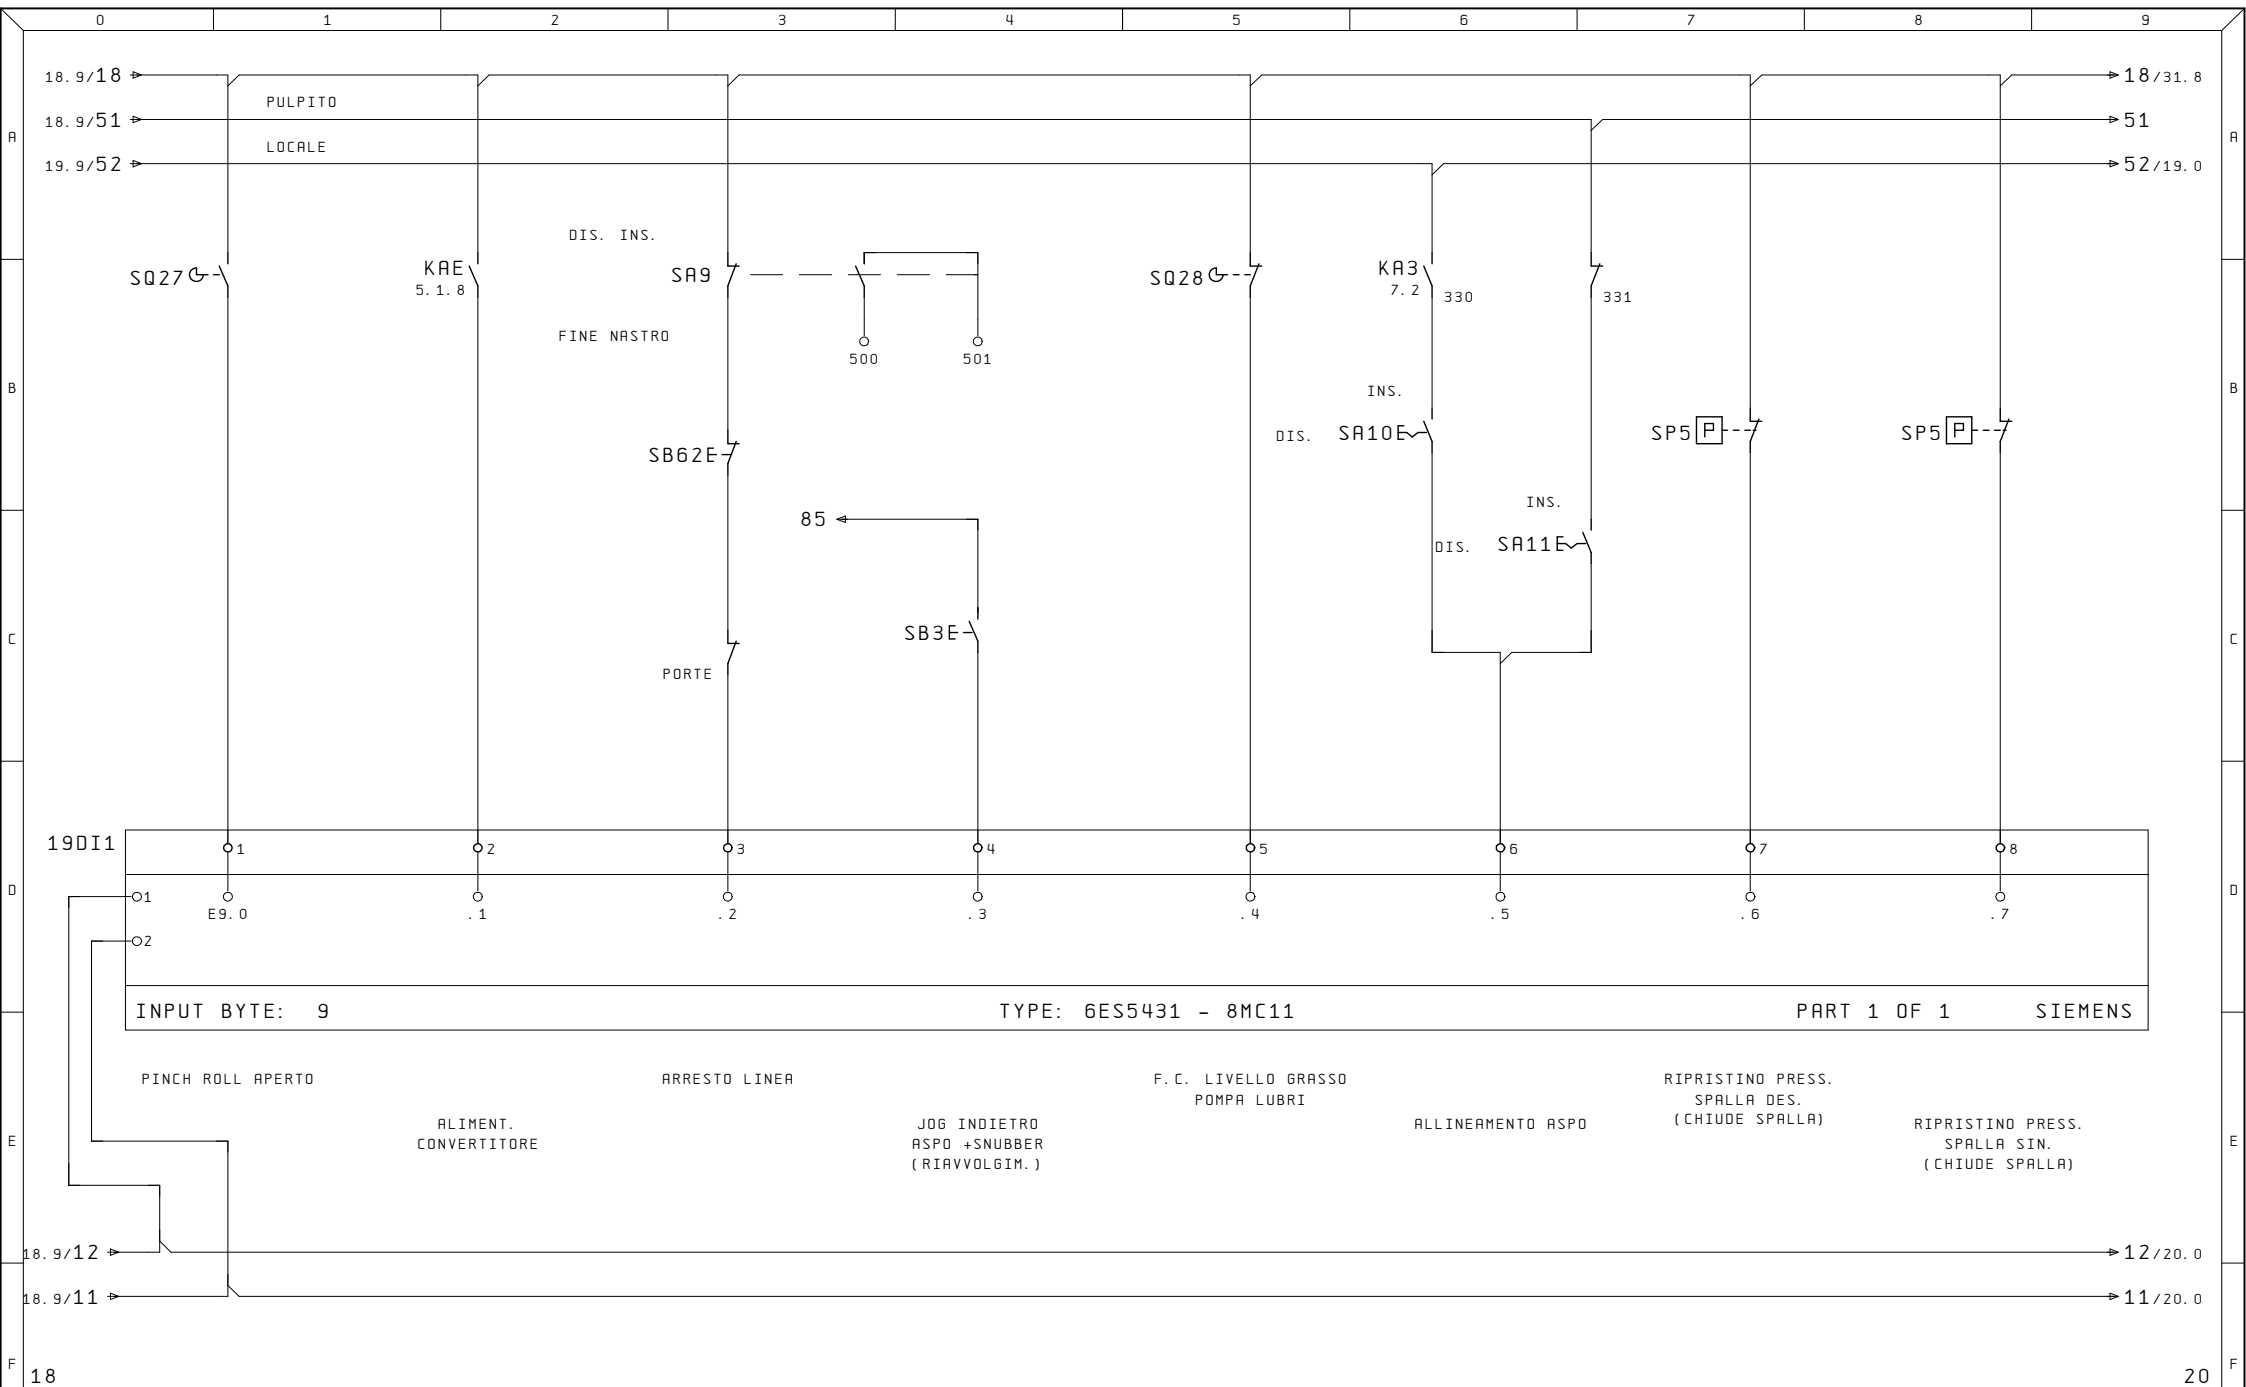


Ultime Modifiche	Rev. : Data :	Impianto ASPO	R. E. M. S. R. L. Via Ferruccia, 16/A-03010 Patrica (Fr) Tel. +39-0775-830116 Fax +39-0775-839345	Cliente TLM	Disegno Numero 2018_0068	Codice Impianto = QE	Codice luogo +
	Diseg. : 2018_0068		QUESTO DISEGNO E' DI PROPRIETA' ESCLUSIVA DELLA R.E.M. S.R.L. E' VIETATO RIPRODURLO O COMUNICARLO AD ALTRI SENZA LA PROPRIA AUTORIZZAZIONE	Cliente Finale	Descrizione pagina INGRESSI DIGITALI PLC E9.0-E9.7		Pag. 19
	Stampa : 18. Lug. 2018			TOWER			
	Verif. :						di 56

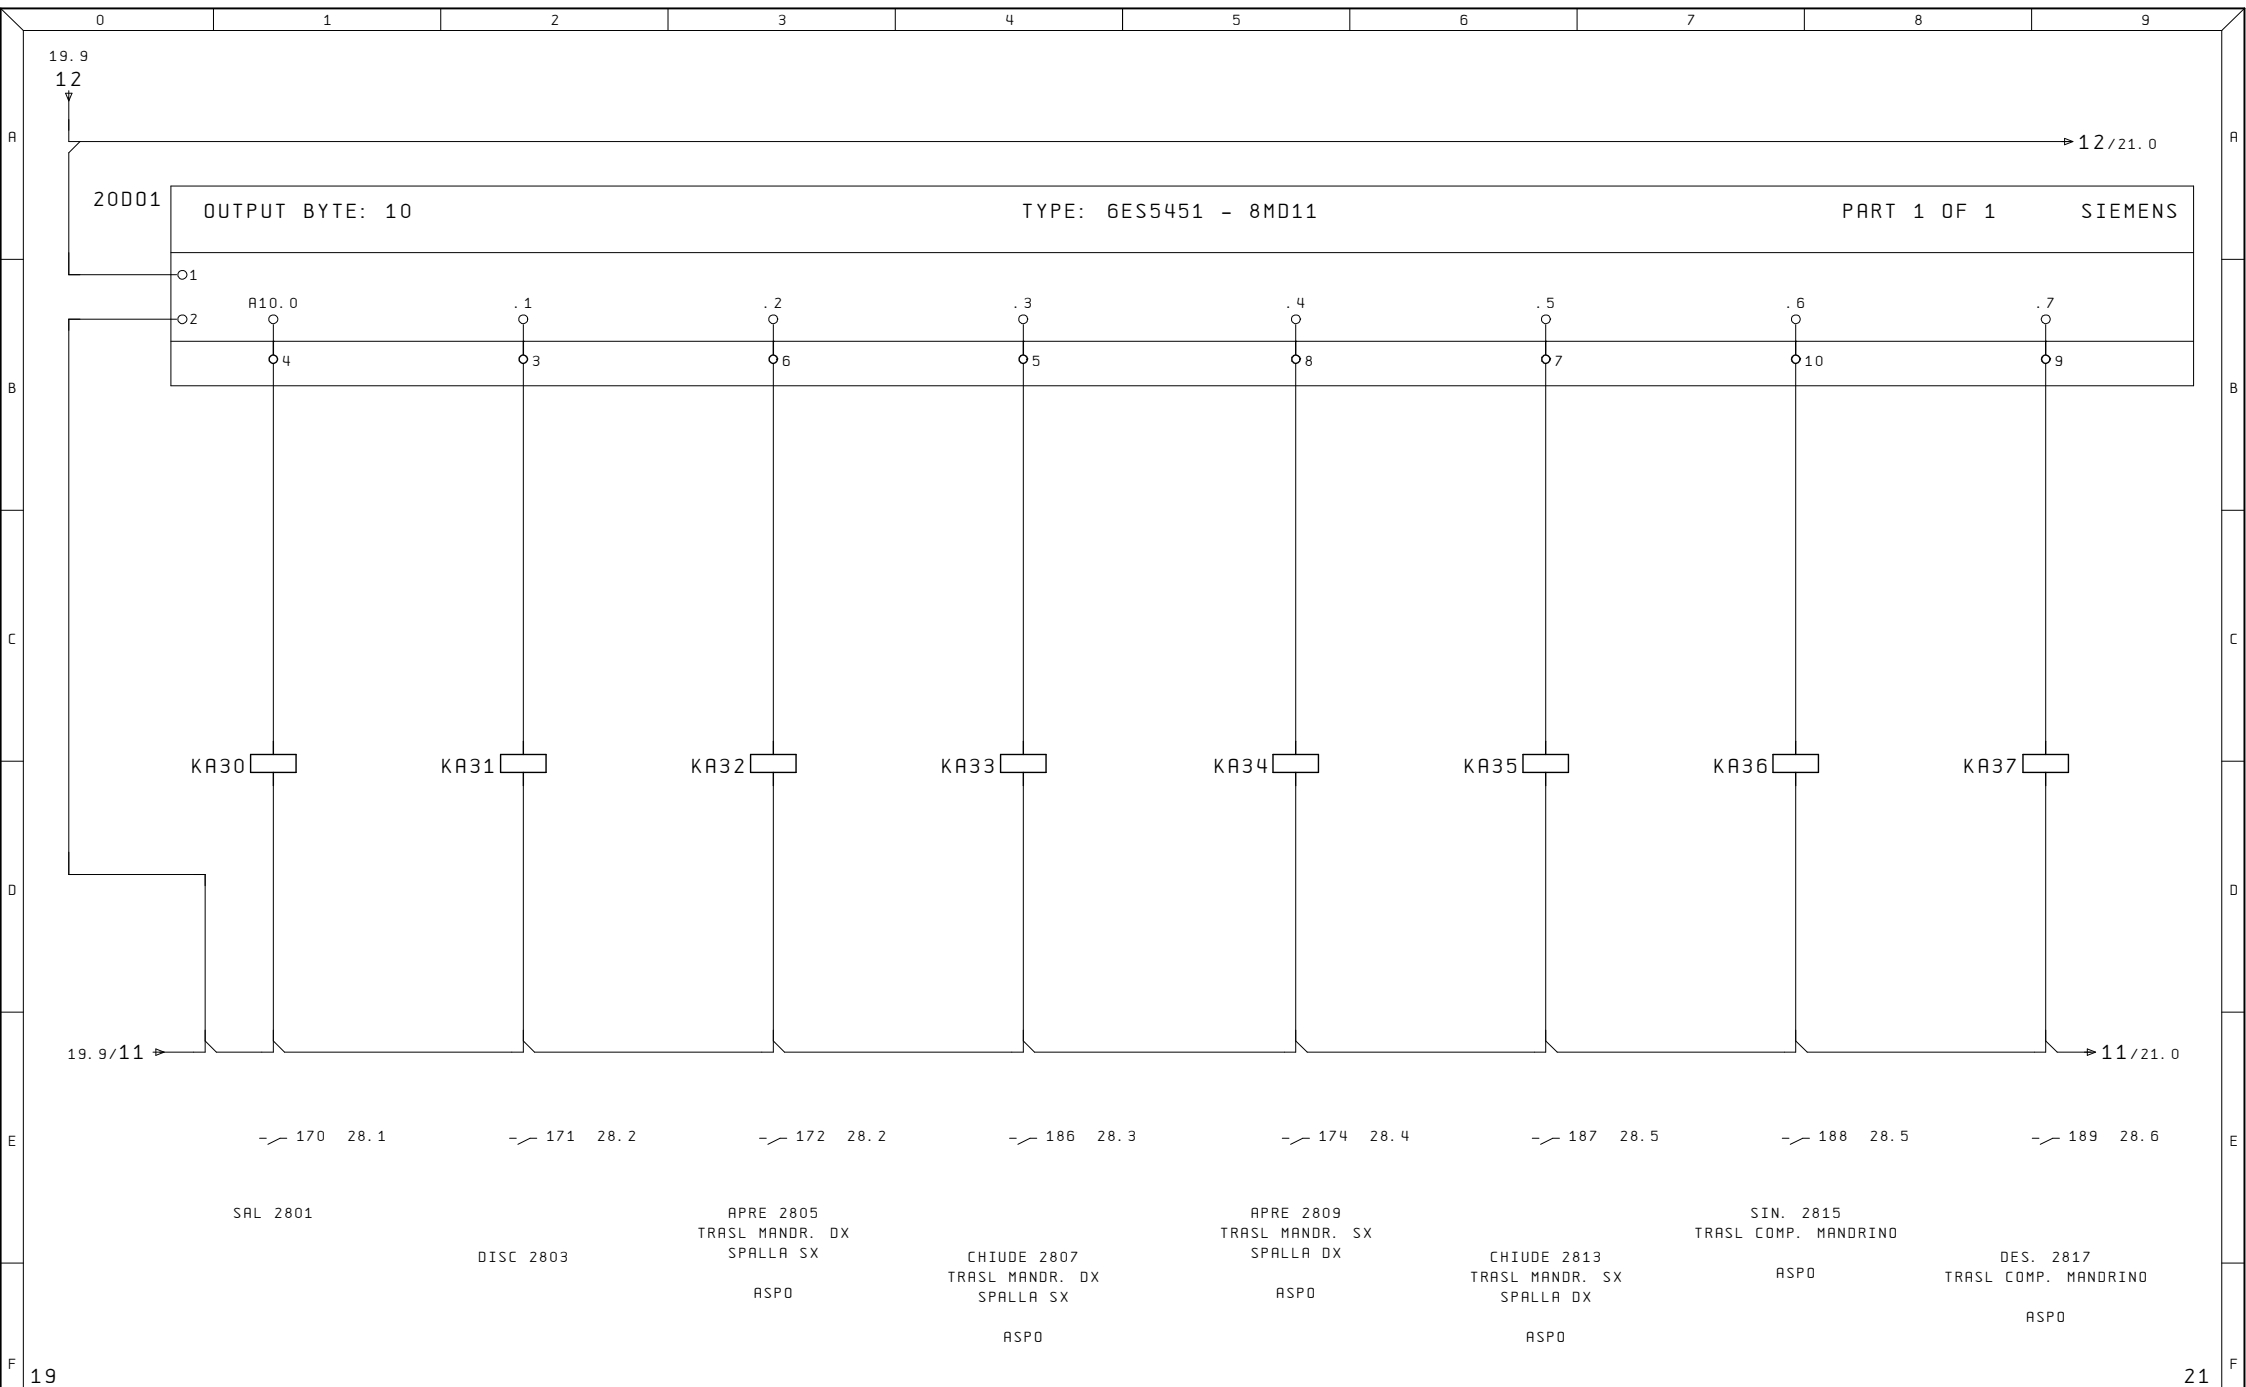


Ultime Modifiche	Rev. :	Impianto ASPO	R. E. M. S. R. L. Via Ferruccia, 16/A-03010 Patrica (Fr) Tel. +39-0775-830116 Fax +39-0775-839345 QUESTO DISEGNO E' DI PROPRIETA' ESCLUSIVA DELLA R. E. M. S. R. L. E' VIETATO RIPRODURLO O COMUNICARLO AD ALTRI SENZA LA PROPRIA AUTORIZZAZIONE	Cliente	Disegno Numero	Codice Impianto	Codice luogo	
	Data :			TLM	2018_0068	= QE	+	
	Diseg. : 2018_0068			Cliente Finale	Descrizione pagina			Pag.
	Stampa : 18. Lug. 2018			TOWER	USCITE DIGITALI PLC			20
	Verif. :							di 56

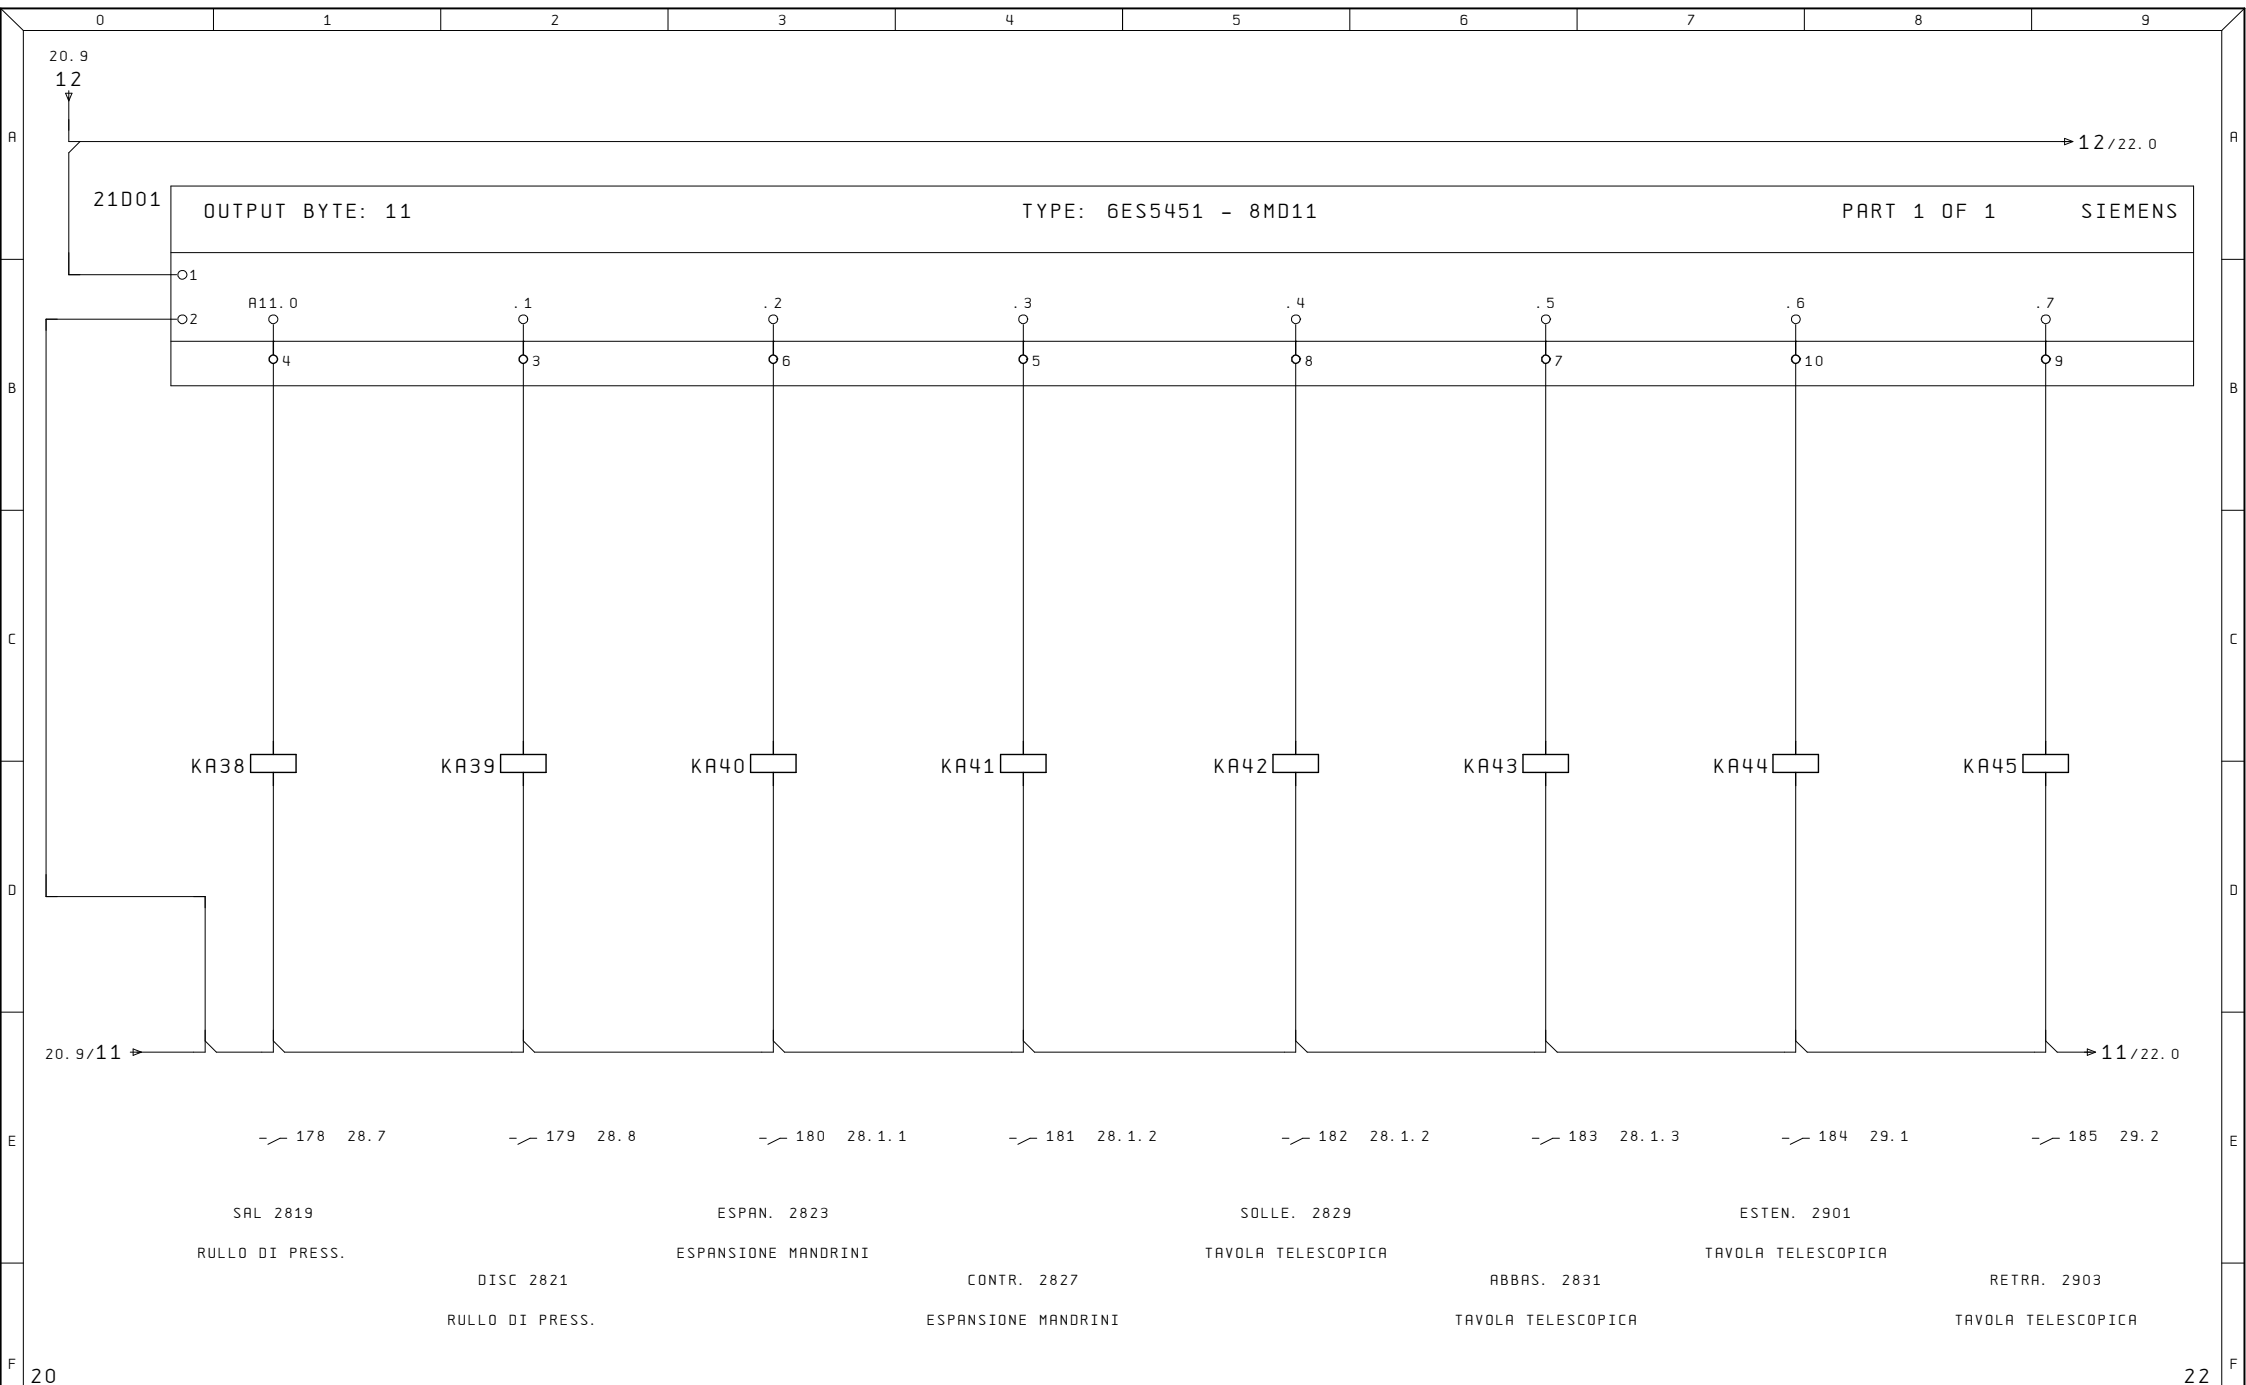


Ultime Modifiche	Rev. : Data :	Impianto ASPO	R. E. M. S. R. L. Via Ferruccia, 16/A-03010 Patrica (Fr) Tel. +39-0775-830116 Fax +39-0775-839345 QUESTO DISEGNO E' DI PROPRIETA' ESCLUSIVA DELLA R. E. M. S. R. L. E' VIETATO RIPRODURLO O COMUNICARLO AD ALTRI SENZA LA PROPRIA AUTORIZZAZIONE	Cliente	Disegno Numero 2018_0068	Codice Impianto = QE	Codice luogo +		
	Diseg. : 2018_0068			TLM	Descrizione pagina USCITE DIGITALI PLC				Pag. 21
	Stampa : 18. Lug. 2018			Cliente Finale TOWER					
	Verif. :								
				di 56					

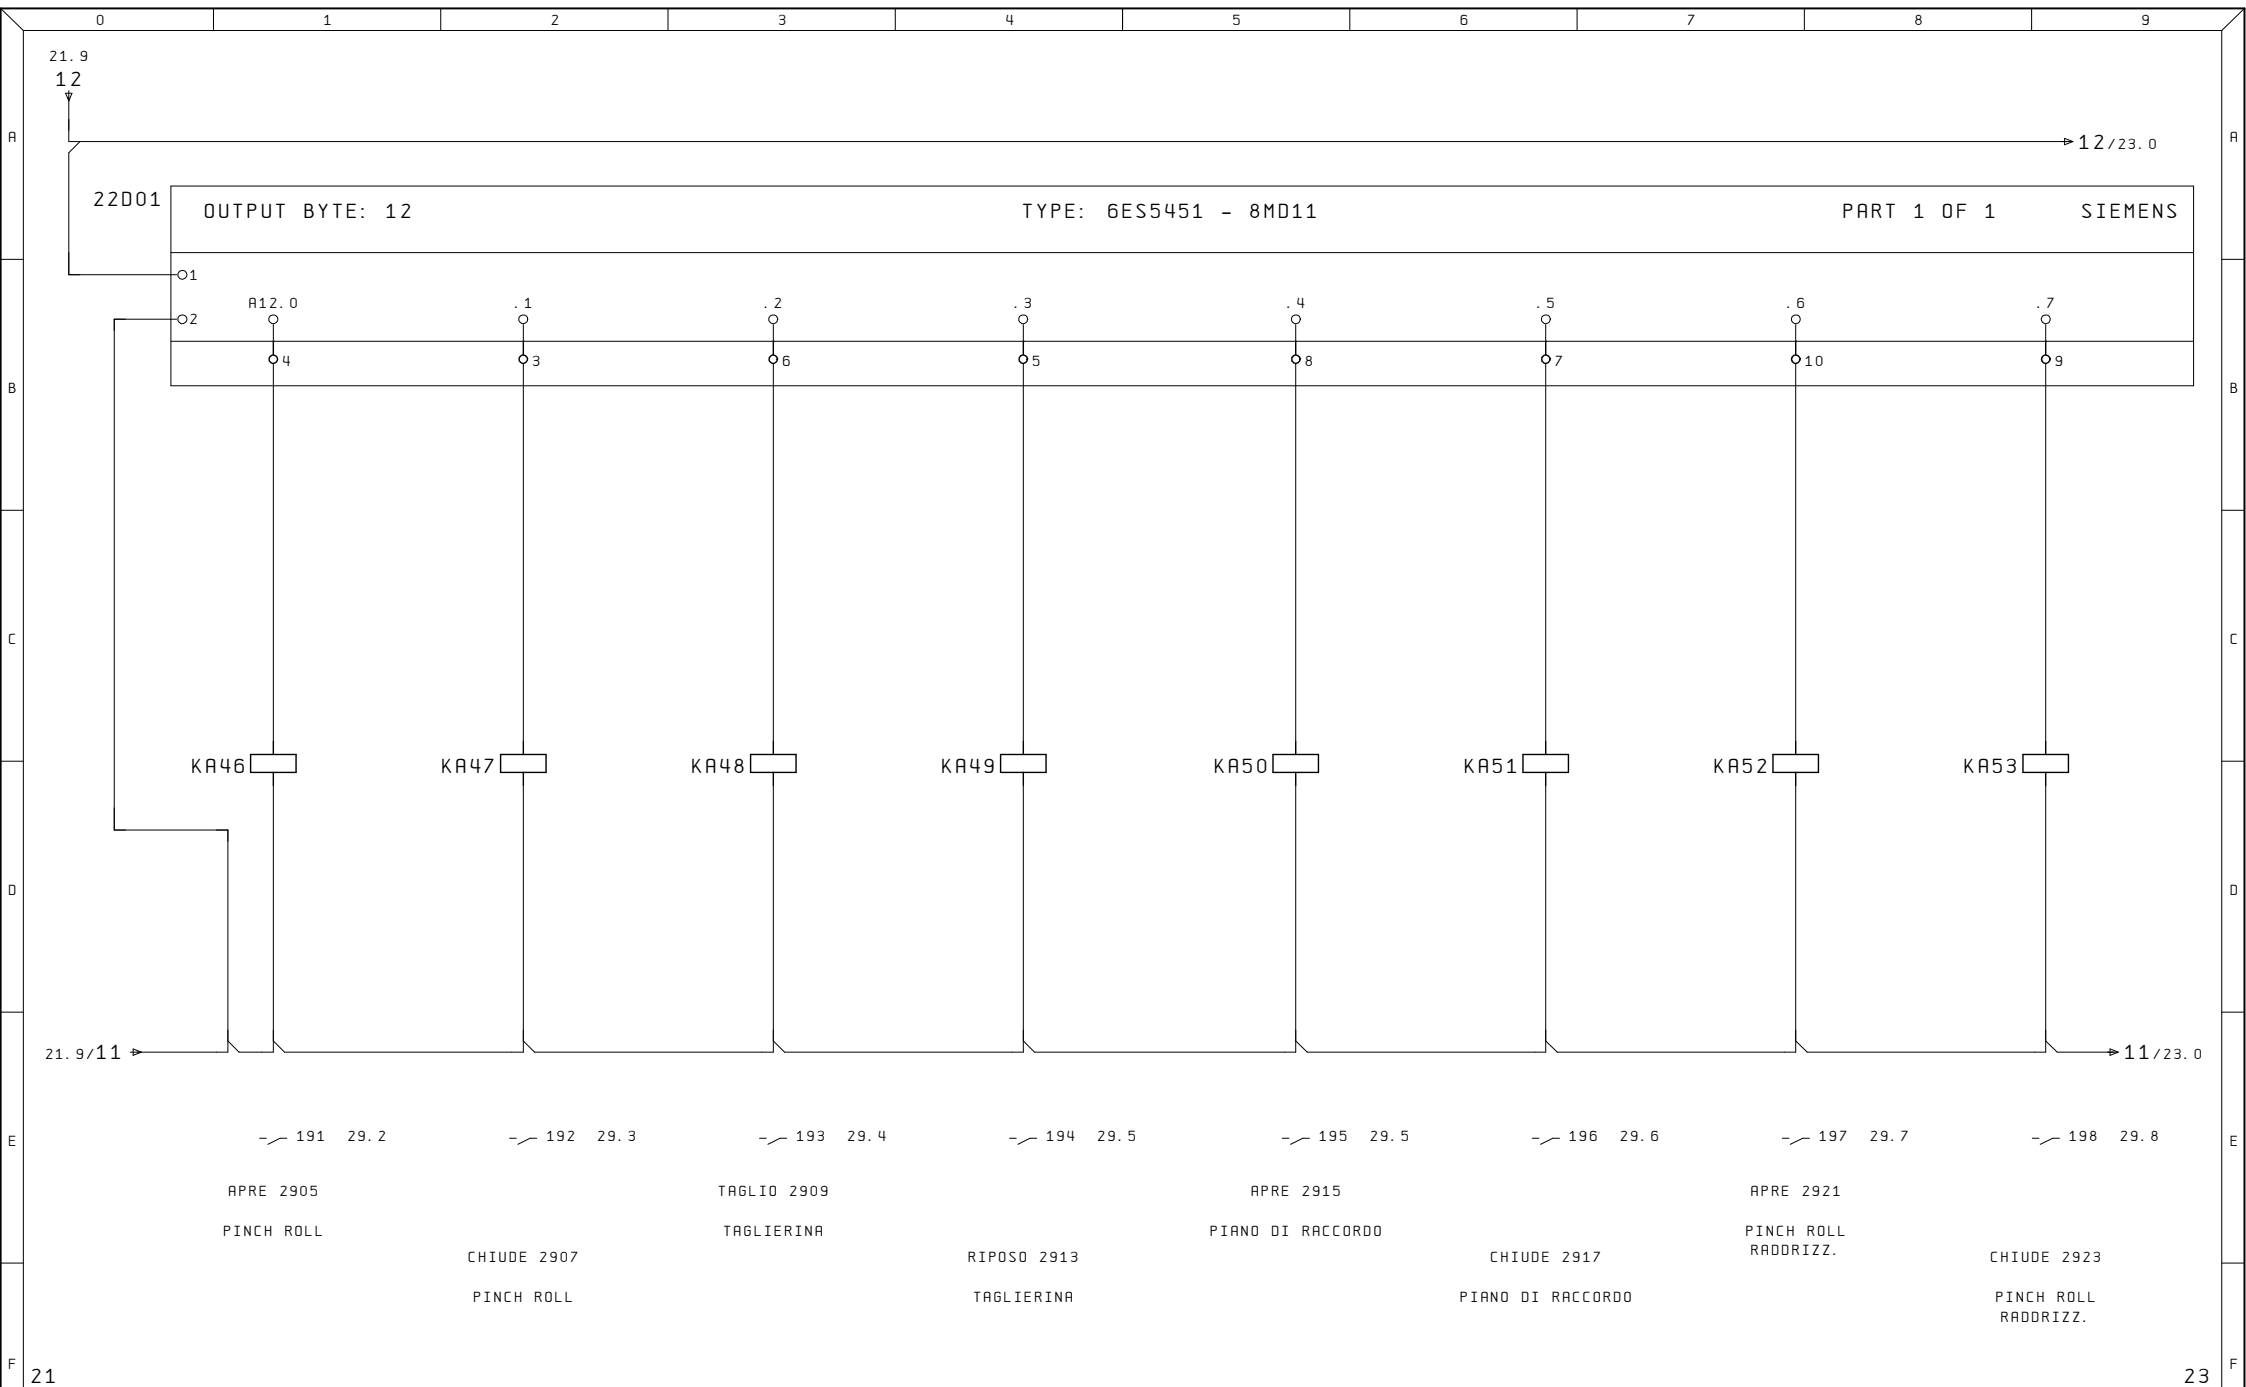


Ultime Modifiche		Rev. :	Impianto	R. E. M. S. R. L.		Cliente	Disegno Numero	Codice Impianto	Codice luogo
		Data :	ASPO	Via Ferruccia, 16/A-03010 Patrica (Fr)		TLM	2018_0068	= QE	+
		Diseg. : 2018_0068		Tel. +39-0775-830116		Cliente Finale	Descrizione pagina		Pag.
		Stampa : 18. Lug. 2018		Fax +39-0775-839345		TOWER	USCITE DIGITALI PLC		22
		Verif. :		QUESTO DISEGNO E' DI PROPRIETA' ESCLUSIVA DELLA R. E. M. S. R. L. E' VIETATO RIPRODURLO O COMUNICARLO AD ALTRI SENZA LA PROPRIA AUTORIZZAZIONE					di 56

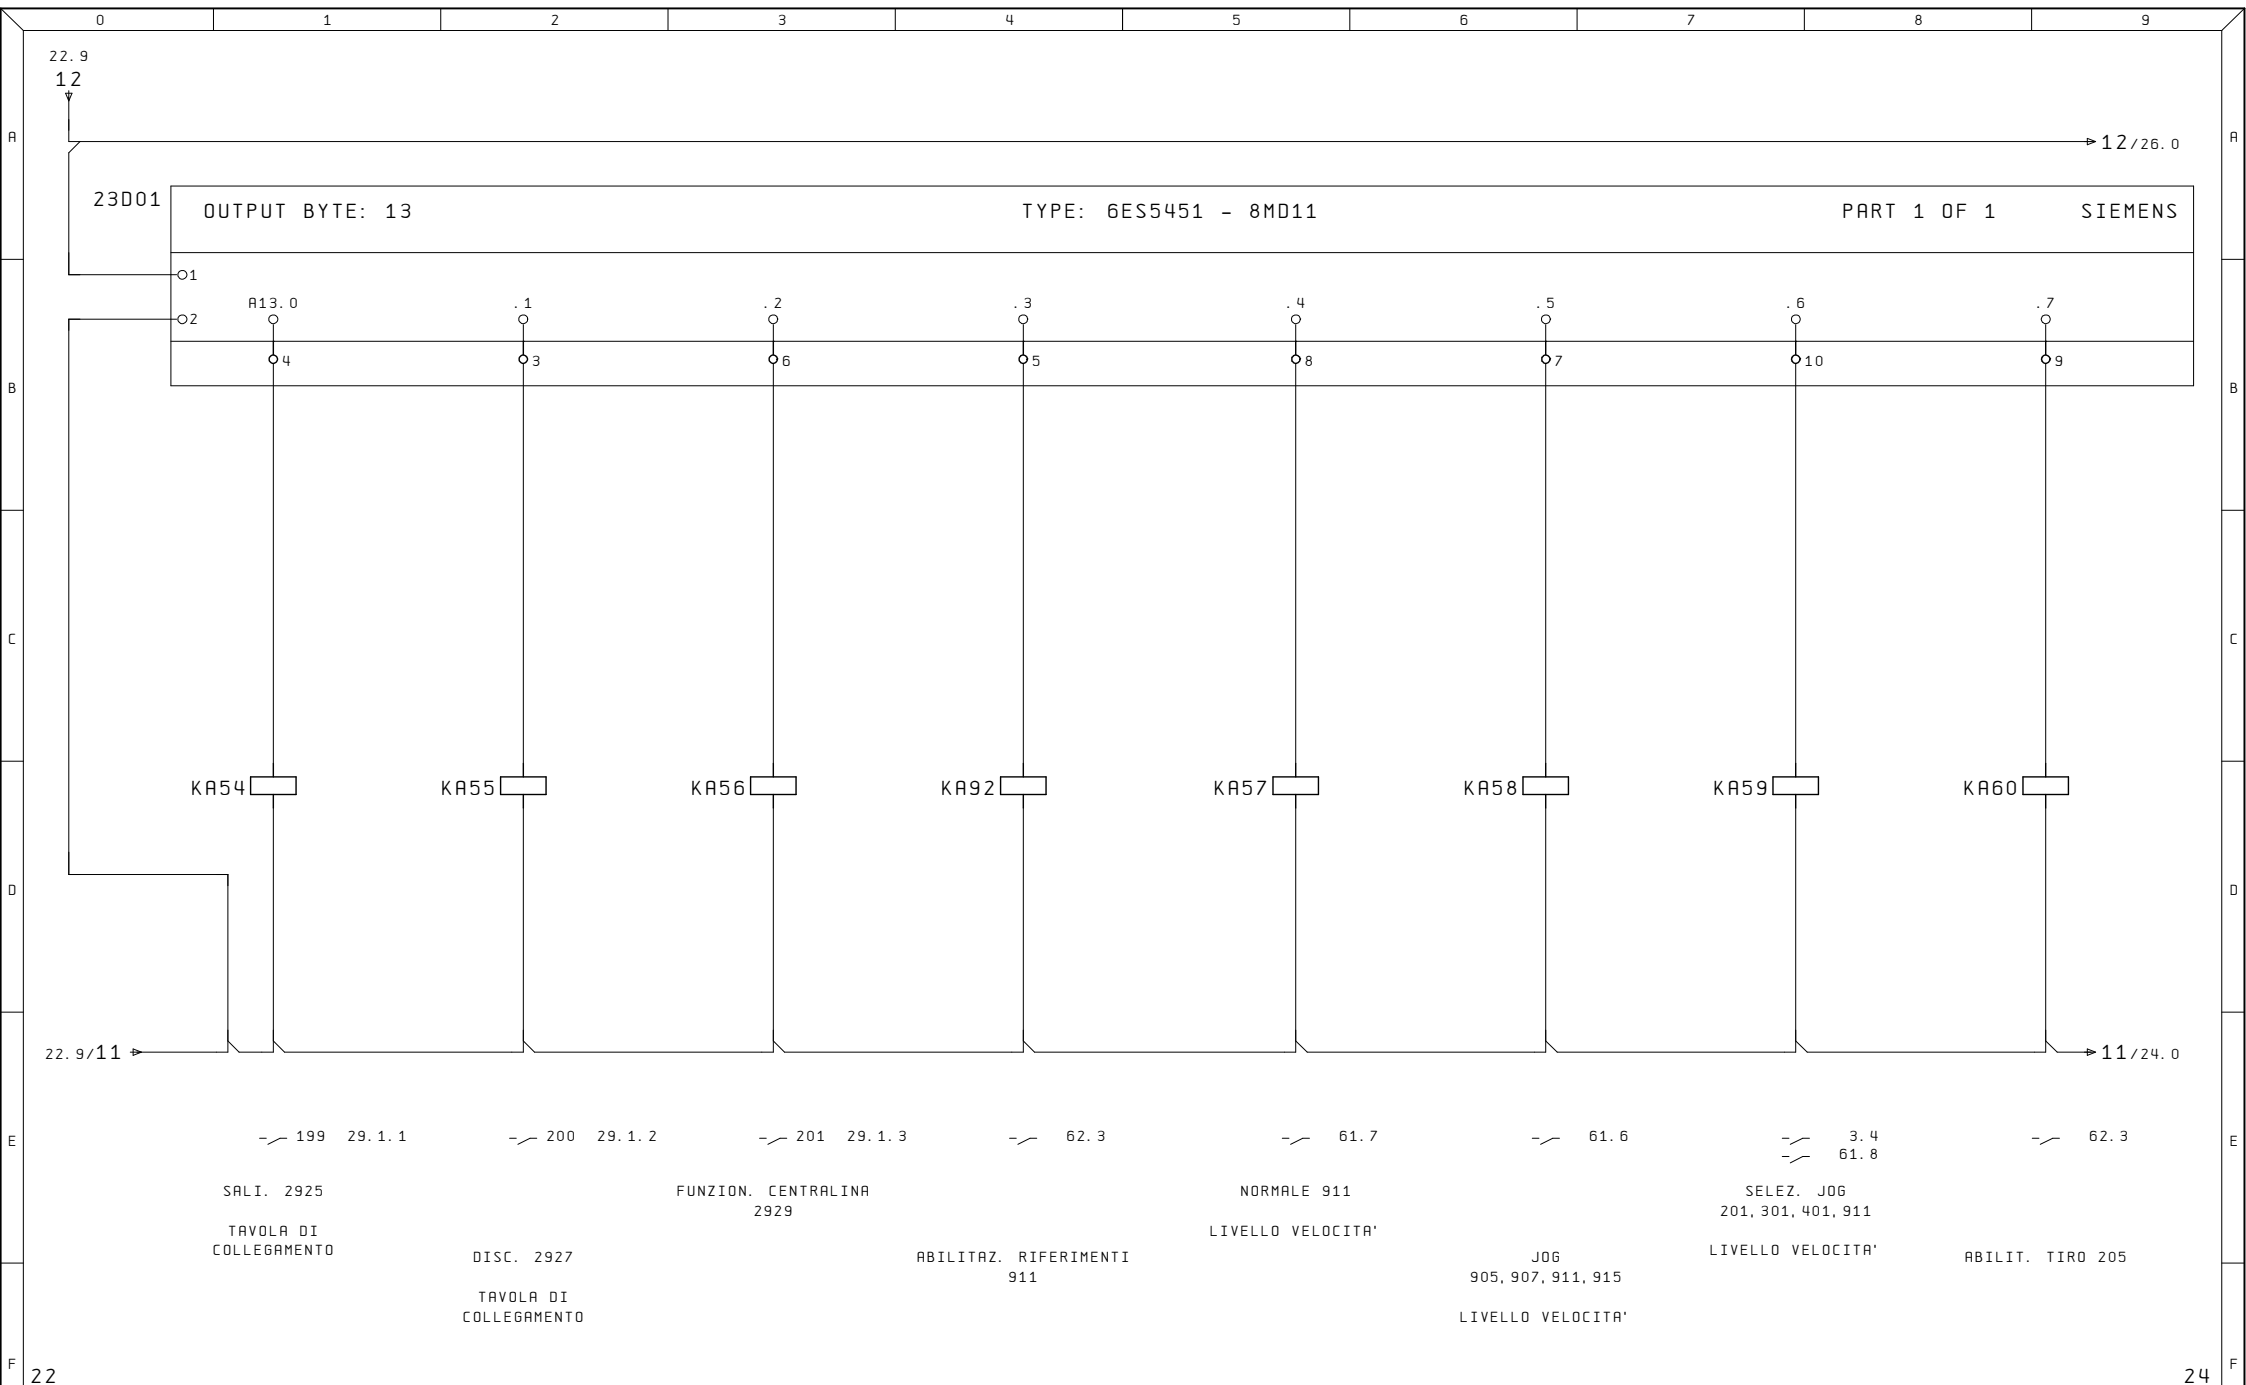


Ultime Modifiche		Rev. :	Impianto	R. E. M. S. R. L.	Cliente	Disegno Numero	Codice Impianto	Codice luogo
		Data :	ASPO	Via Ferruccio, 16/A-03010 Patrica (Fr) Tel. +39-0775-830116 Fax +39-0775-839345	TLM	2018_0068	= QE	+
		Diseg. : 2018_0068		QUESTO DISEGNO E' DI PROPRIETA' ESCLUSIVA DELLA R. E. M. S. R. L. E' VIETATO RIPRODURLO O COMUNICARLO AD ALTRI SENZA LA PROPRIA AUTORIZZAZIONE	Cliente Finale	Descrizione pagina		Pag.
		Stampa : 18. Lug. 2018			TOWER	USCITE DIGITALI PLC		23
		Verif. :						di 56

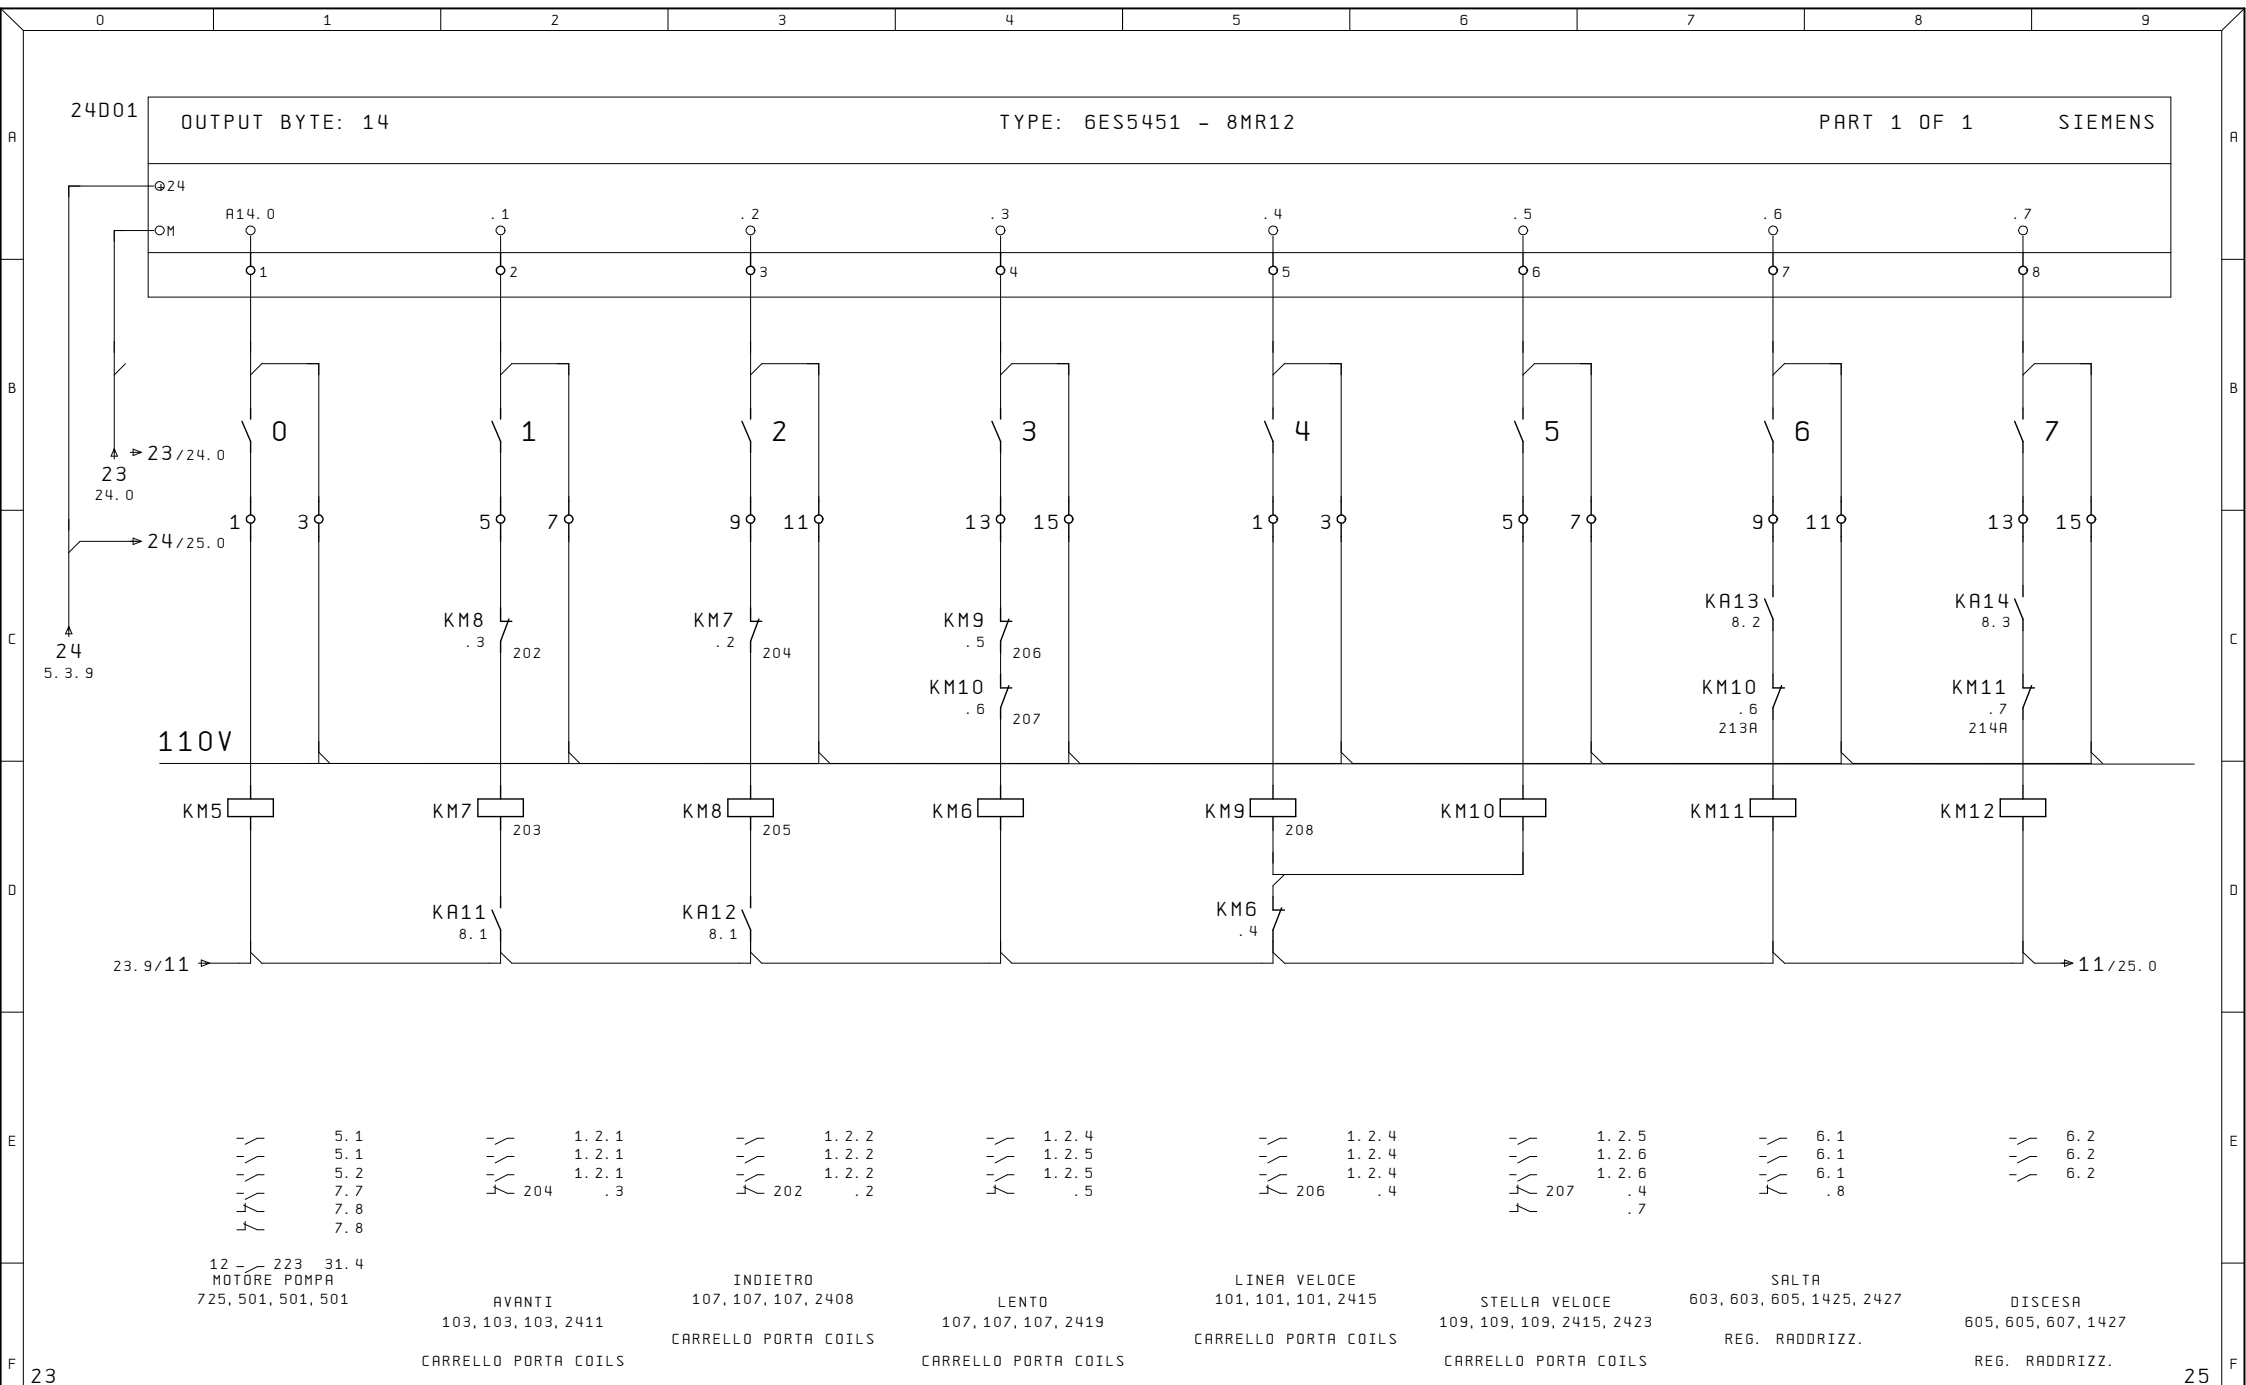


Ultime Modifiche	Rev. :	Impianto	R. E. M. S. R. L.	Cliente	Disegno Numero	Codice Impianto	Codice luogo
	Data :	ASPO	Via Ferruccio, 16/A-03010 Patrica (Fr) Tel. +39-0775-830116 Fax +39-0775-839345	TLM	2018_0068	= QE	+
	Diseg. : 2018_0068		QUESTO DISEGNO E' DI PROPRIETA' ESCLUSIVA DELLA R. E. M. S. R. L. E' VIETATO RIPRODURLO O COMUNICARLO AD ALTRI SENZA LA PROPRIA AUTORIZZAZIONE	Cliente Finale	Descrizione pagina		Pag.
	Stampa : 18. Lug. 2018			TOWER	USCITE DIGITALI PLC		24
	Verif. :						di 56

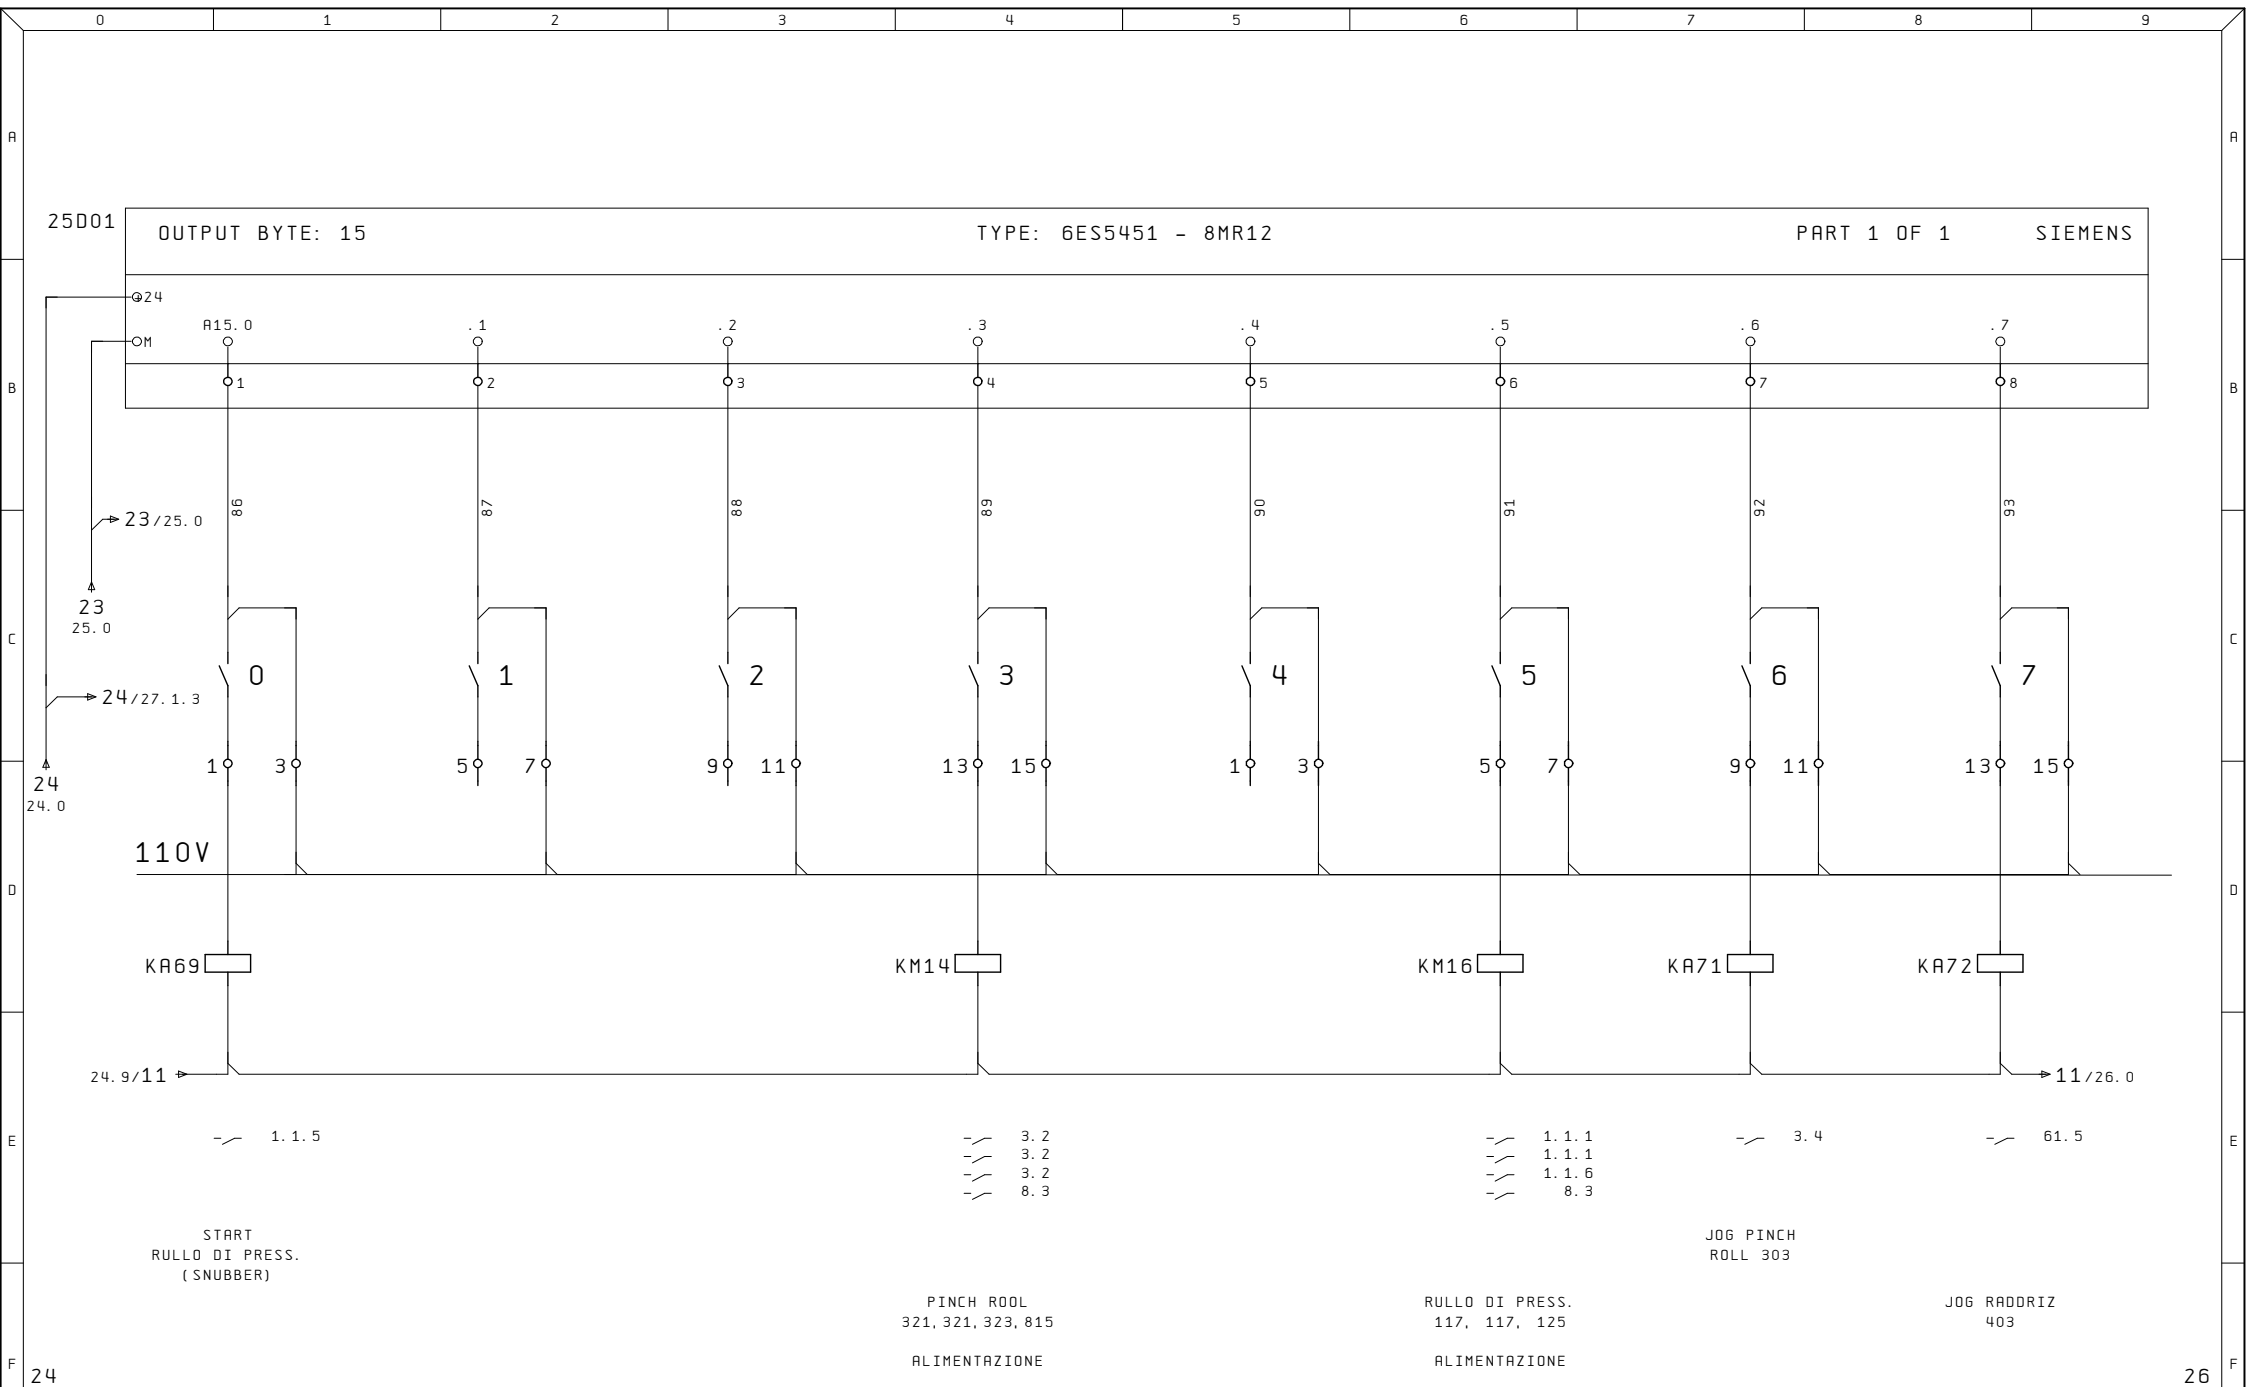


Ultime Modifiche		Rev. :	Impianto	R. E. M. S. R. L.	Cliente	Disegno Numero	Codice Impianto	Codice luogo
		Data :	ASPO	Via Ferruccio, 16/A-03010 Patrica (Fr) Tel. +39-0775-830116 Fax +39-0775-839345	TLM	2018_0068	= QE	+
		Diseg. : 2018_0068		QUESTO DISEGNO E' DI PROPRIETA' ESCLUSIVA DELLA R. E. M. S. R. L. E' VIETATO RIPRODURLO O COMUNICARLO AD ALTRI SENZA LA PROPRIA AUTORIZZAZIONE	Cliente Finale	Descrizione pagina		Pag.
		Stampa : 18. Lug. 2018			TOWER	USCITE DIGITALI PLC		25
		Verif. :						di 56

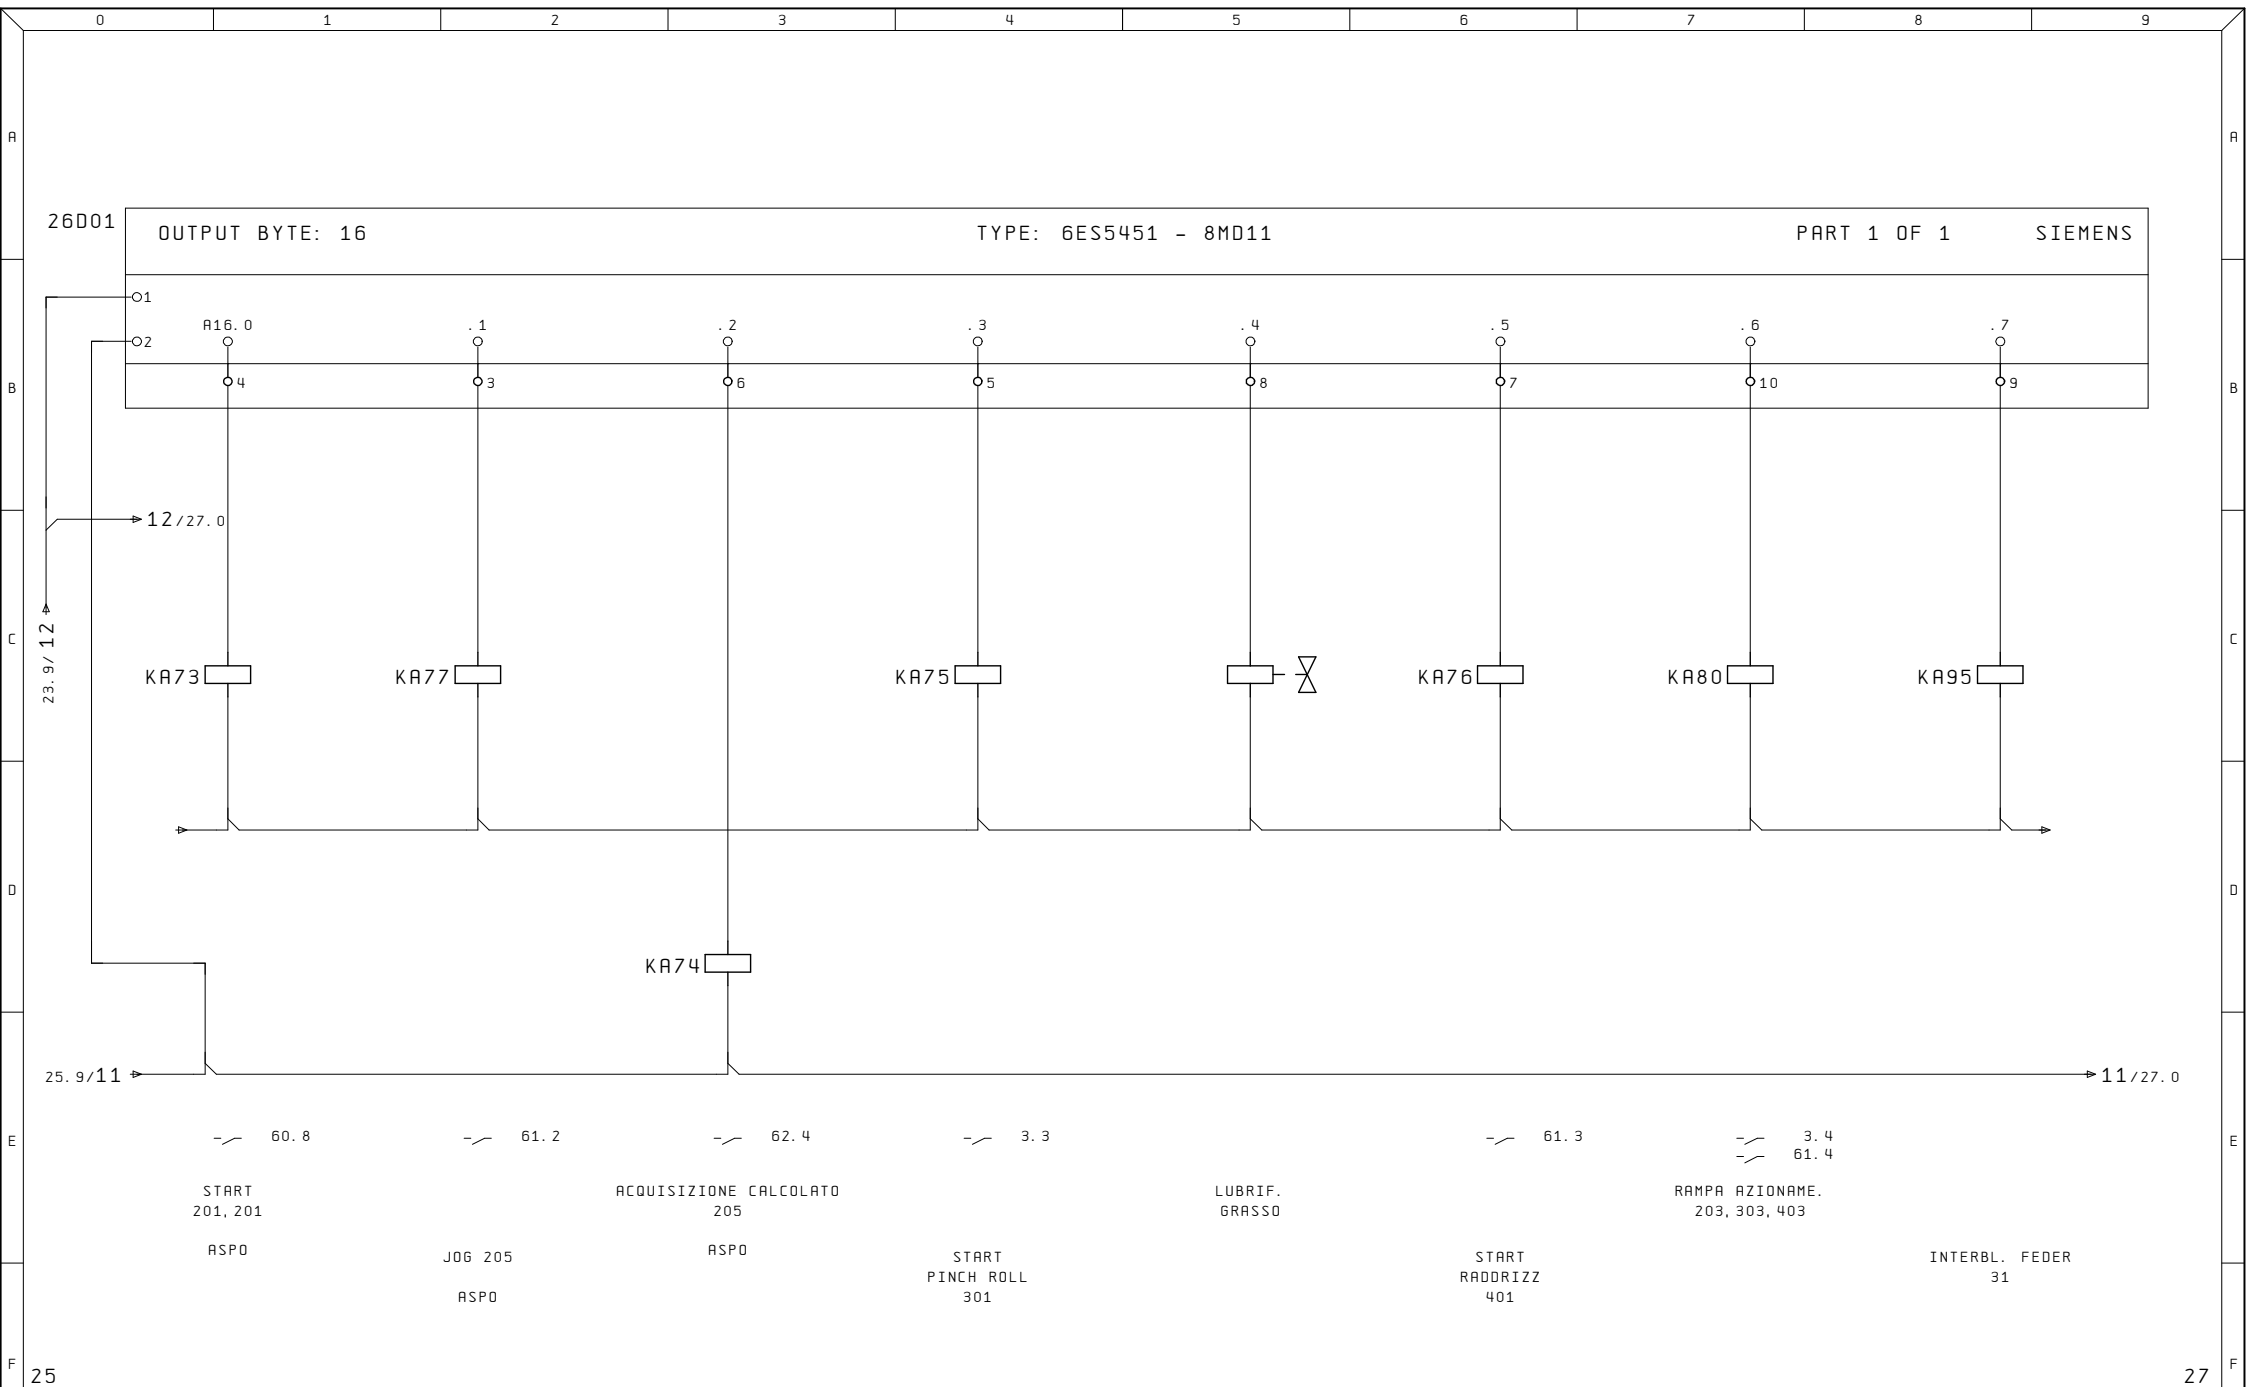


Ultime Modifiche	Rev. :	Impianto	R. E. M. S. R. L.	Cliente	Disegno Numero	Codice Impianto	Codice luogo
	Data :	ASPO	Via Ferruccia, 16/A-03010 Patrica (Fr) Tel. +39-0775-830116 Fax +39-0775-839345	TLM	2018_0068	= QE	+
	Diseg. : 2018_0068		QUESTO DISEGNO E' DI PROPRIETA' ESCLUSIVA DELLA R. E. M. S. R. L. E' VIETATO RIPRODURLO O COMUNICARLO AD ALTRI SENZA LA PROPRIA AUTORIZZAZIONE	Cliente Finale	Descrizione pagina		Pag.
	Stampa : 18. Lug. 2018			TOWER	USCITE DIGITALI PLC		26
	Verif. :						di 56

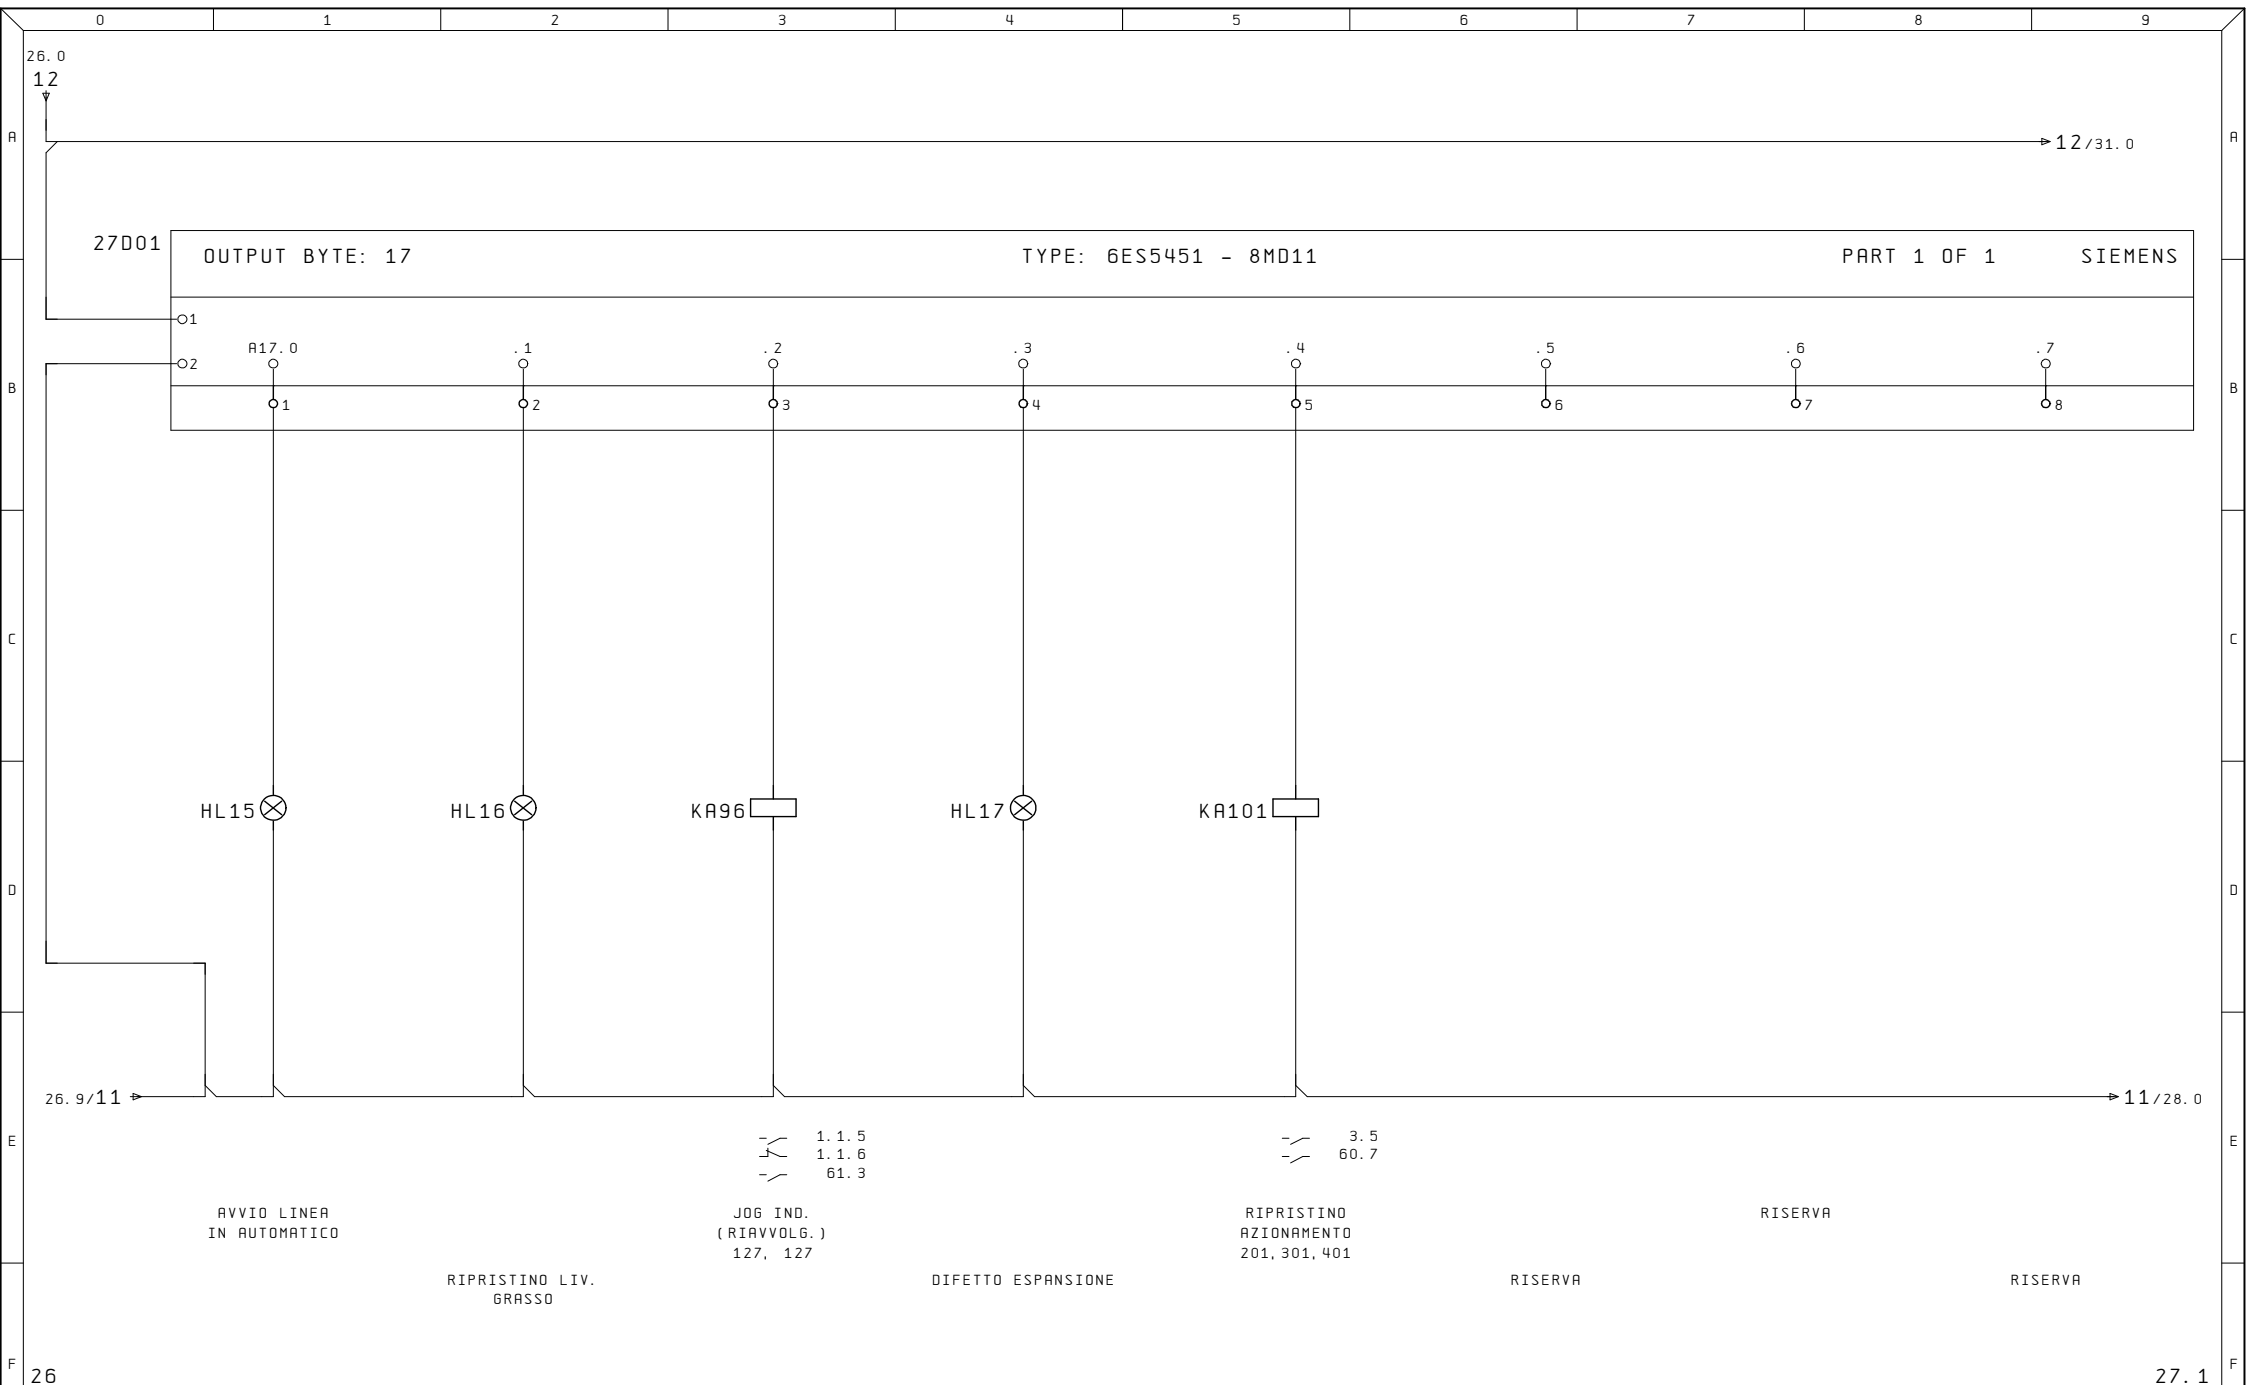


Ultime Modifiche		Rev. :	Impianto	R. E. M. S. R. L. Via Ferruccia, 16/A-03010 Patrica (Fr) Tel. +39-0775-830116 Fax +39-0775-839345 QUESTO DISEGNO E' DI PROPRIETA' ESCLUSIVA DELLA R.E.M. S.R.L. E' VIETATO RIPRODURLO O COMUNICARLO AD ALTRI SENZA LA PROPRIA AUTORIZZAZIONE	Cliente TLM Cliente Finale TOWER	Disegno Numero 2018_0068	Codice Impianto = QE	Codice luogo +
		Data :	ASPO			Descrizione pagina		
		Diseg. : 2018_0068				USCITE DIGITALI PLC		
		Stampa : 18.Lug.2018				Pag. 27		
		Verif. :				di 56		

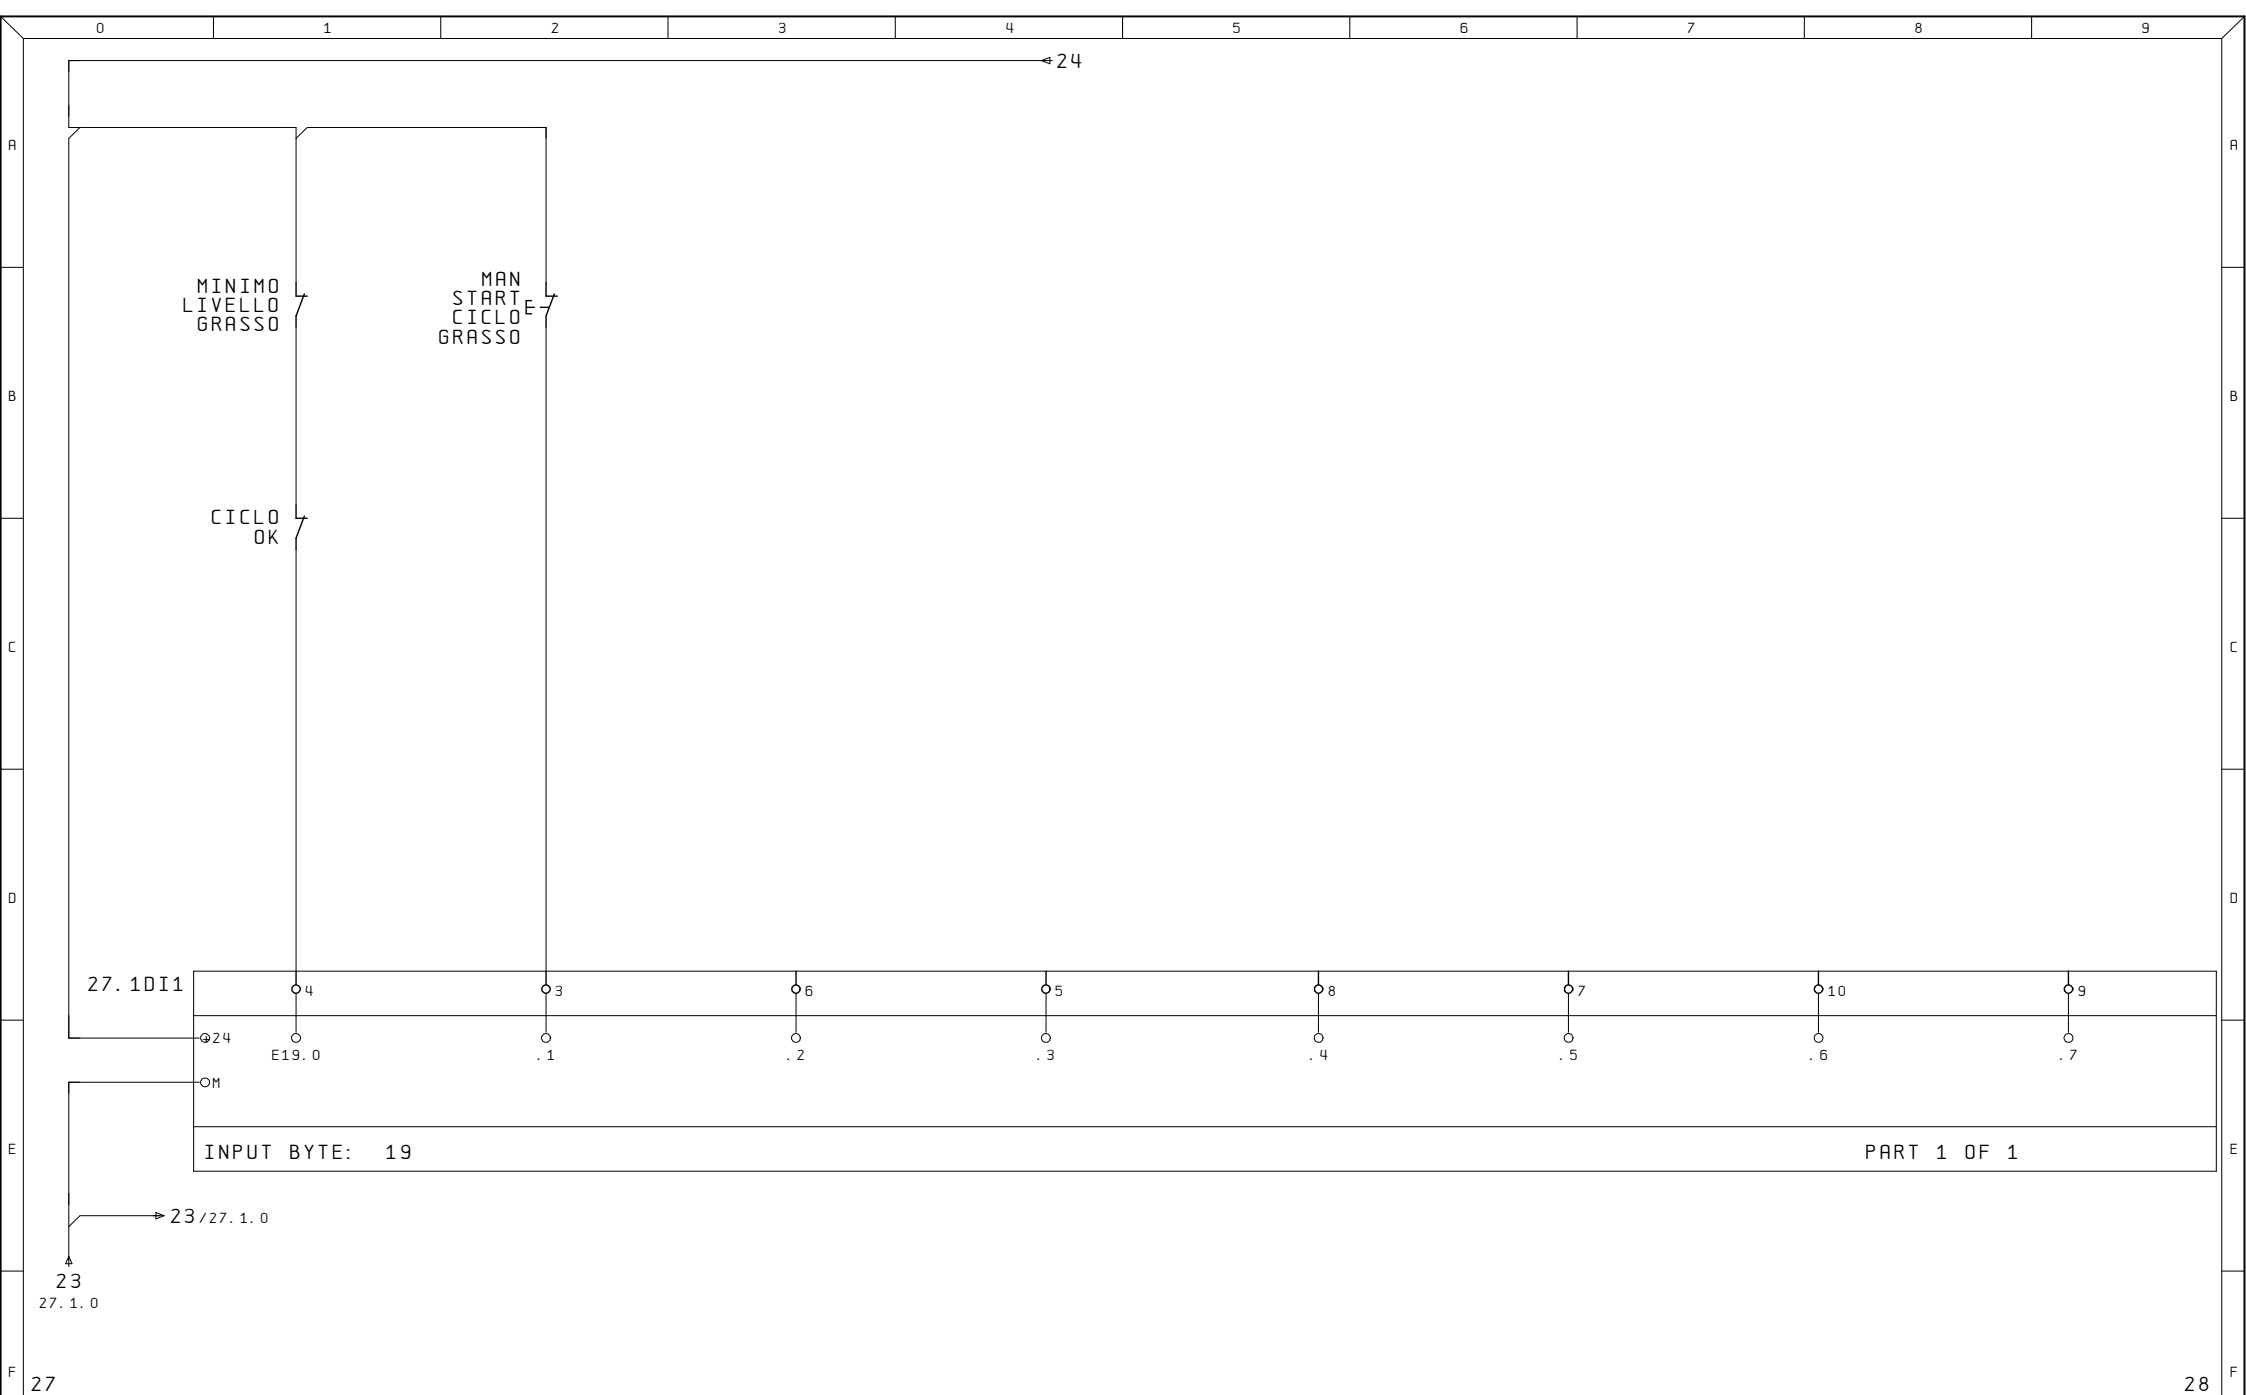


Ultime Modifiche		Rev. :	Impianto ASPO	R. E. M. S. R. L. Via Ferruccia, 16/A-03010 Patrica (Fr) Tel. +39-0775-830116 Fax +39-0775-839345 QUESTO DISEGNO E' DI PROPRIETA' ESCLUSIVA DELLA R. E. M. S. R. L. E' VIETATO RIPRODURLO O COMUNICARLO AD ALTRI SENZA LA PROPRIA AUTORIZZAZIONE	Cliente TLM Cliente Finale TOWER	Disegno Numero 2018_0068	Codice Impianto = QE	Codice luogo +
		Data :				Descrizione pagina		
		Diseg. : 2018_0068				INGRESSI DIGITALI PLC		
		Stampa : 18. Lug. 2018				Pag. 27.1		
		Verif. :				di 56		

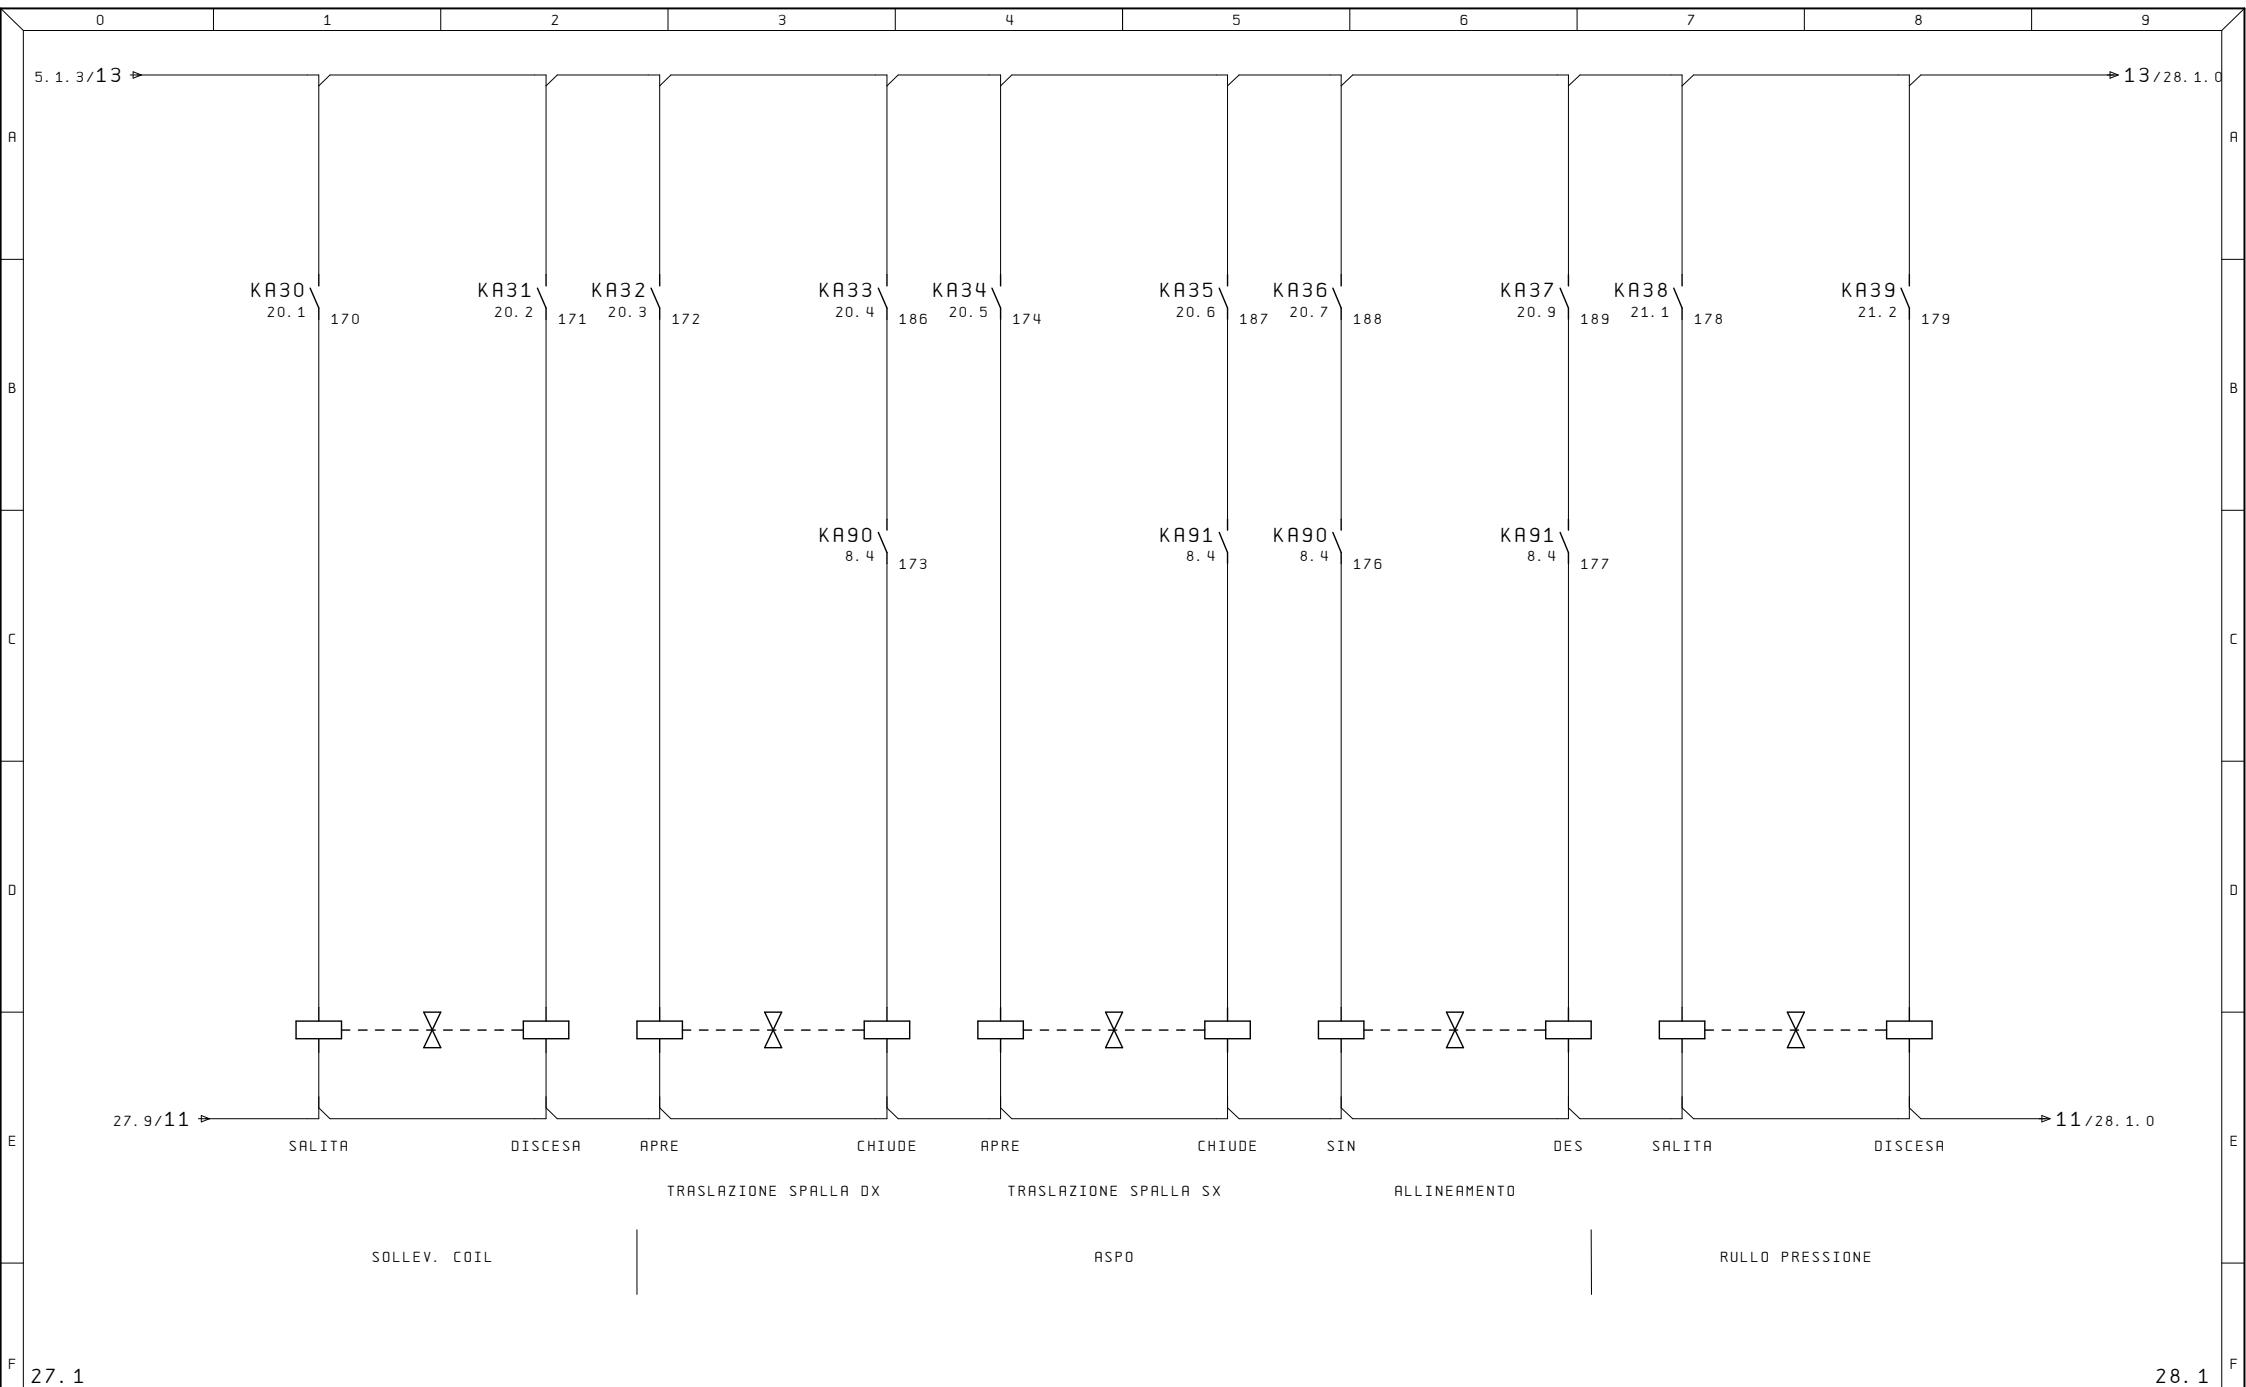


27.1		28.1	
Ultime Modifiche	Rev. :	Impianto	R. E. M. S. R. L.
	Data :	ASPO	Via Ferruccio, 16/A-03010 Patrica (Fr) Tel. +39-0775-830116 Fax +39-0775-839345
	Diseg. : 2018_0068		QUESTO DISEGNO E' DI PROPRIETA' ESCLUSIVA DELLA R. E. M. S. R. L. E' VIETATO RIPRODURLO O COMUNICARLO AD ALTRI SENZA LA PROPRIA AUTORIZZAZIONE
	Stampa : 18. Lug. 2018		Cliente
	Verif. :		TLM
			Cliente Finale
			TOWER
		Disegno Numero	2018_0068
		Codice Impianto	= QE
		Codice luogo	+
		Descrizione pagina	COMANDI ELETTROVALVOLE
		Pag.	28
		di	56

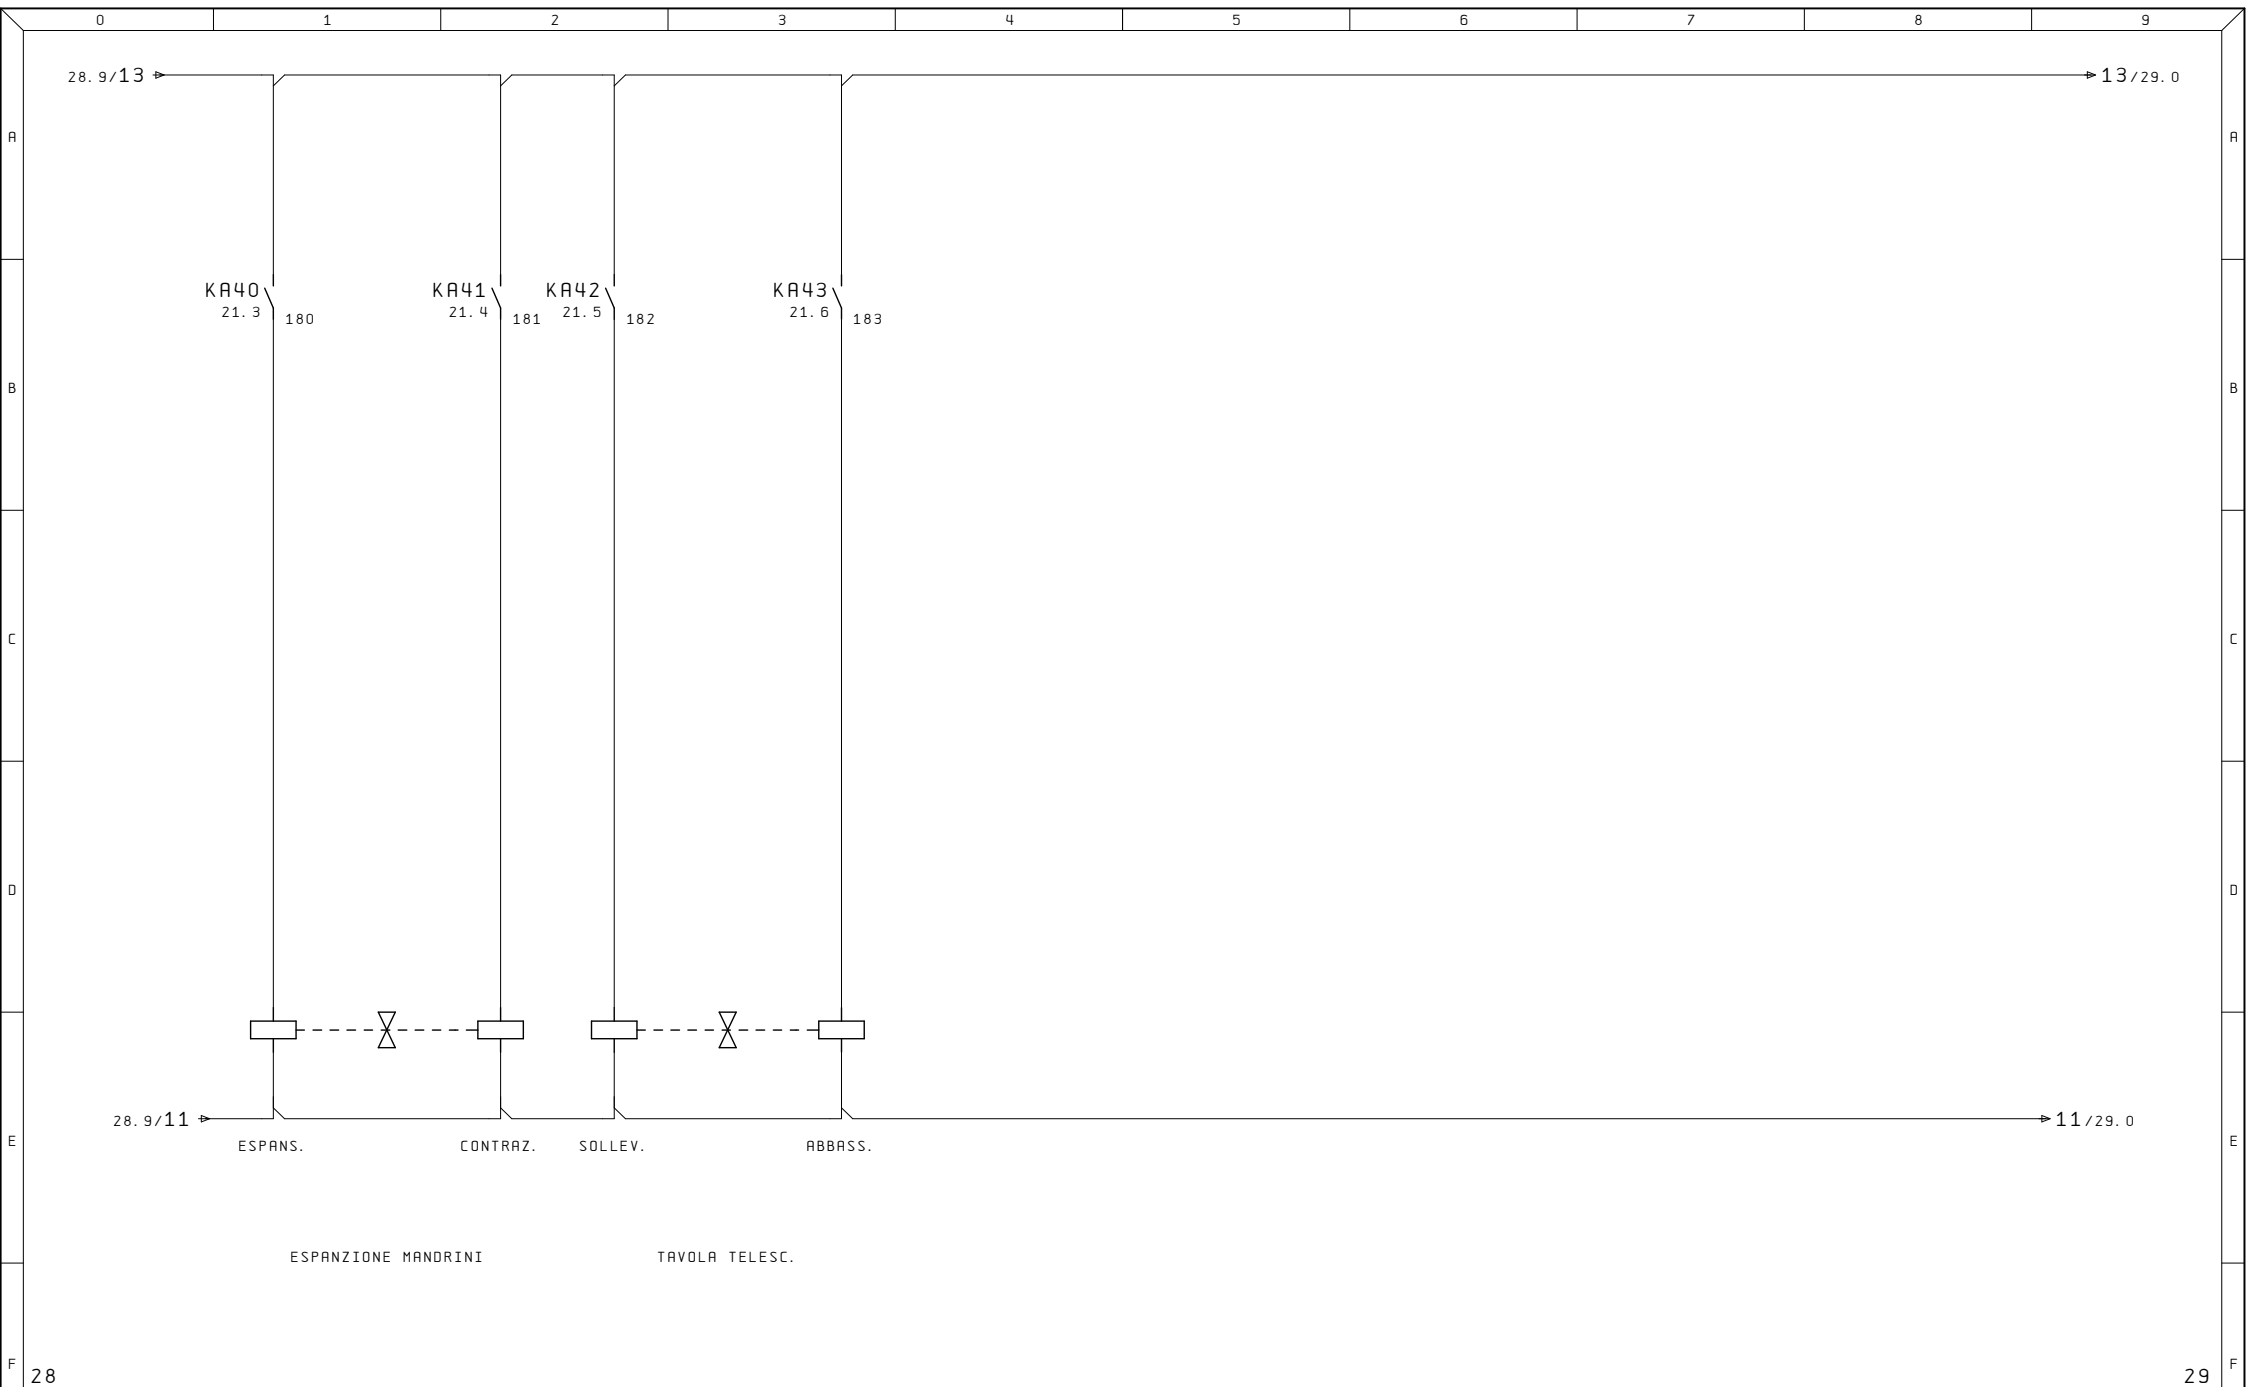


Ultime Modifiche	Rev. :	Impianto ASPO	R. E. M. S. R. L. Via Ferruccia, 16/A-03010 Patrica (Fr) Tel. +39-0775-830116 Fax +39-0775-839345 QUESTO DISEGNO E' DI PROPRIETA' ESCLUSIVA DELLA R. E. M. S. R. L. E' VIETATO RIPRODURLO O COMUNICARLO AD ALTRI SENZA LA PROPRIA AUTORIZZAZIONE	Cliente	Disegno Numero 2018_0068	Codice Impianto = QE	Codice luogo +	
	Data :			TLM	Descrizione pagina			
	Diseg. : 2018_0068			Cliente Finale	COMANDI ELETTROVALVOLE			
	Stampa : 18. Lug. 2018			TOWER	Pag. 28. 1			
	Verif. :				di 56			

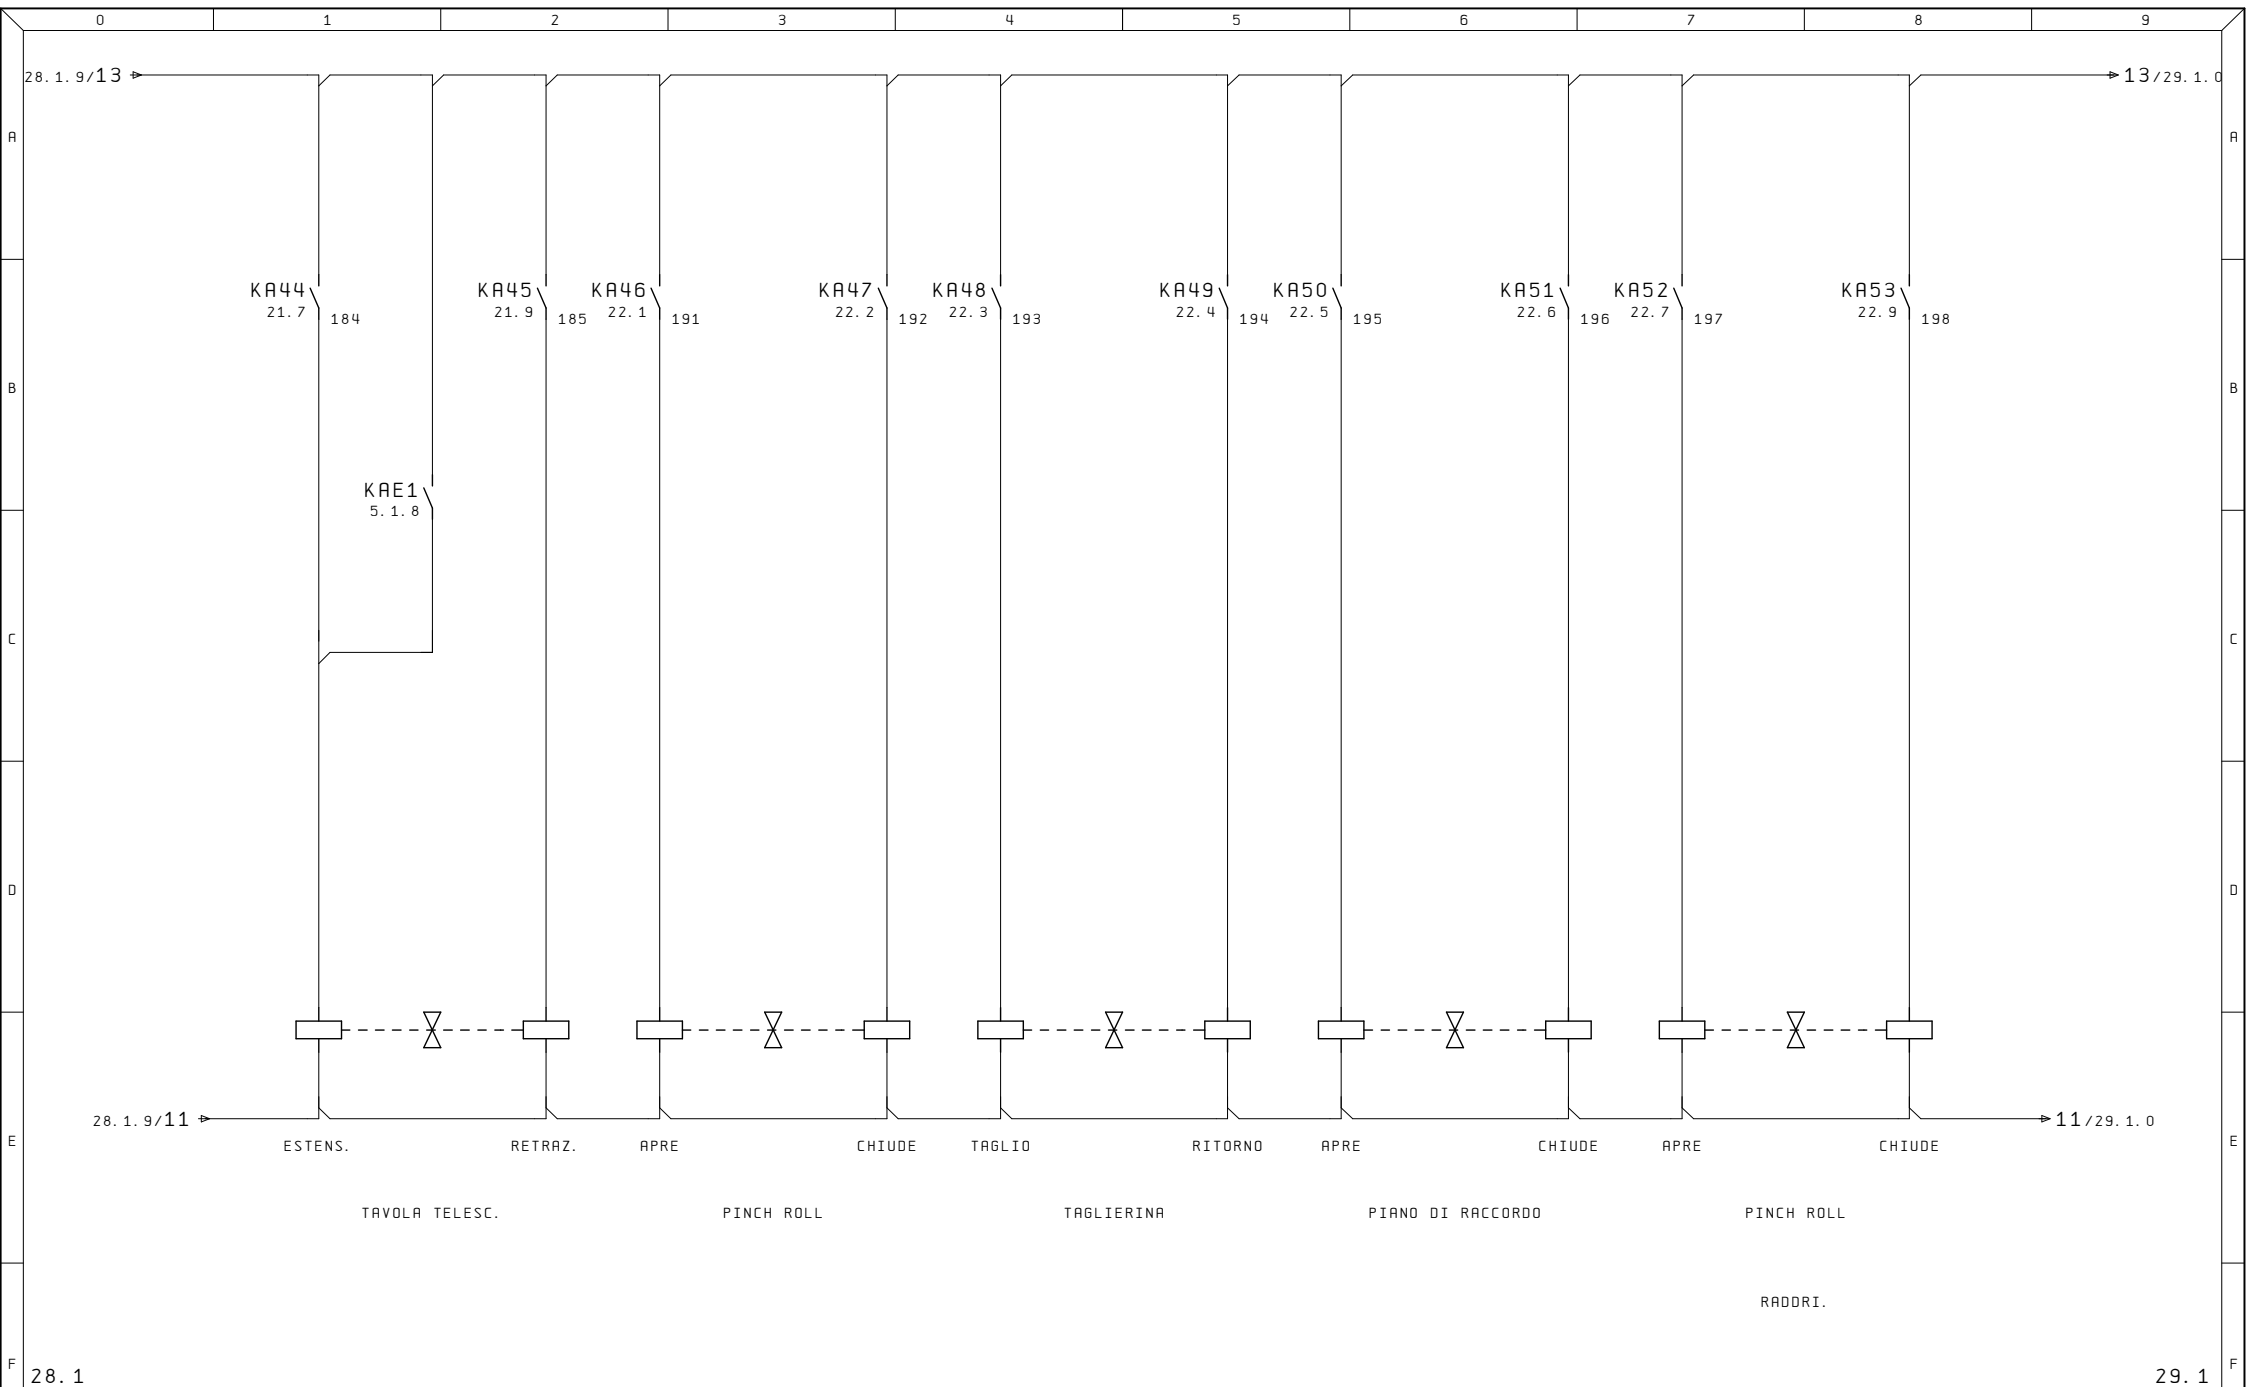


Ultime Modifiche	Rev. :	Impianto ASPO	R. E. M. S. R. L. Via Ferruccia, 16/A-03010 Patrica (Fr) Tel. +39-0775-830116 Fax +39-0775-839345 QUESTO DISEGNO E' DI PROPRIETA' ESCLUSIVA DELLA R. E. M. S. R. L. E' VIETATO RIPRODURLO O COMUNICARLO AD ALTRI SENZA LA PROPRIA AUTORIZZAZIONE	Cliente	Disegno Numero	Codice Impianto	Codice luogo	
	Data :			TLM	2018_0068	= QE	+	
	Diseg. : 2018_0068			Cliente Finale	Descrizione pagina			Pag.
	Stampa : 18. Lug. 2018			TOWER	COMANDI ELETTROVALVOLE			29
	Verif. :							di 56

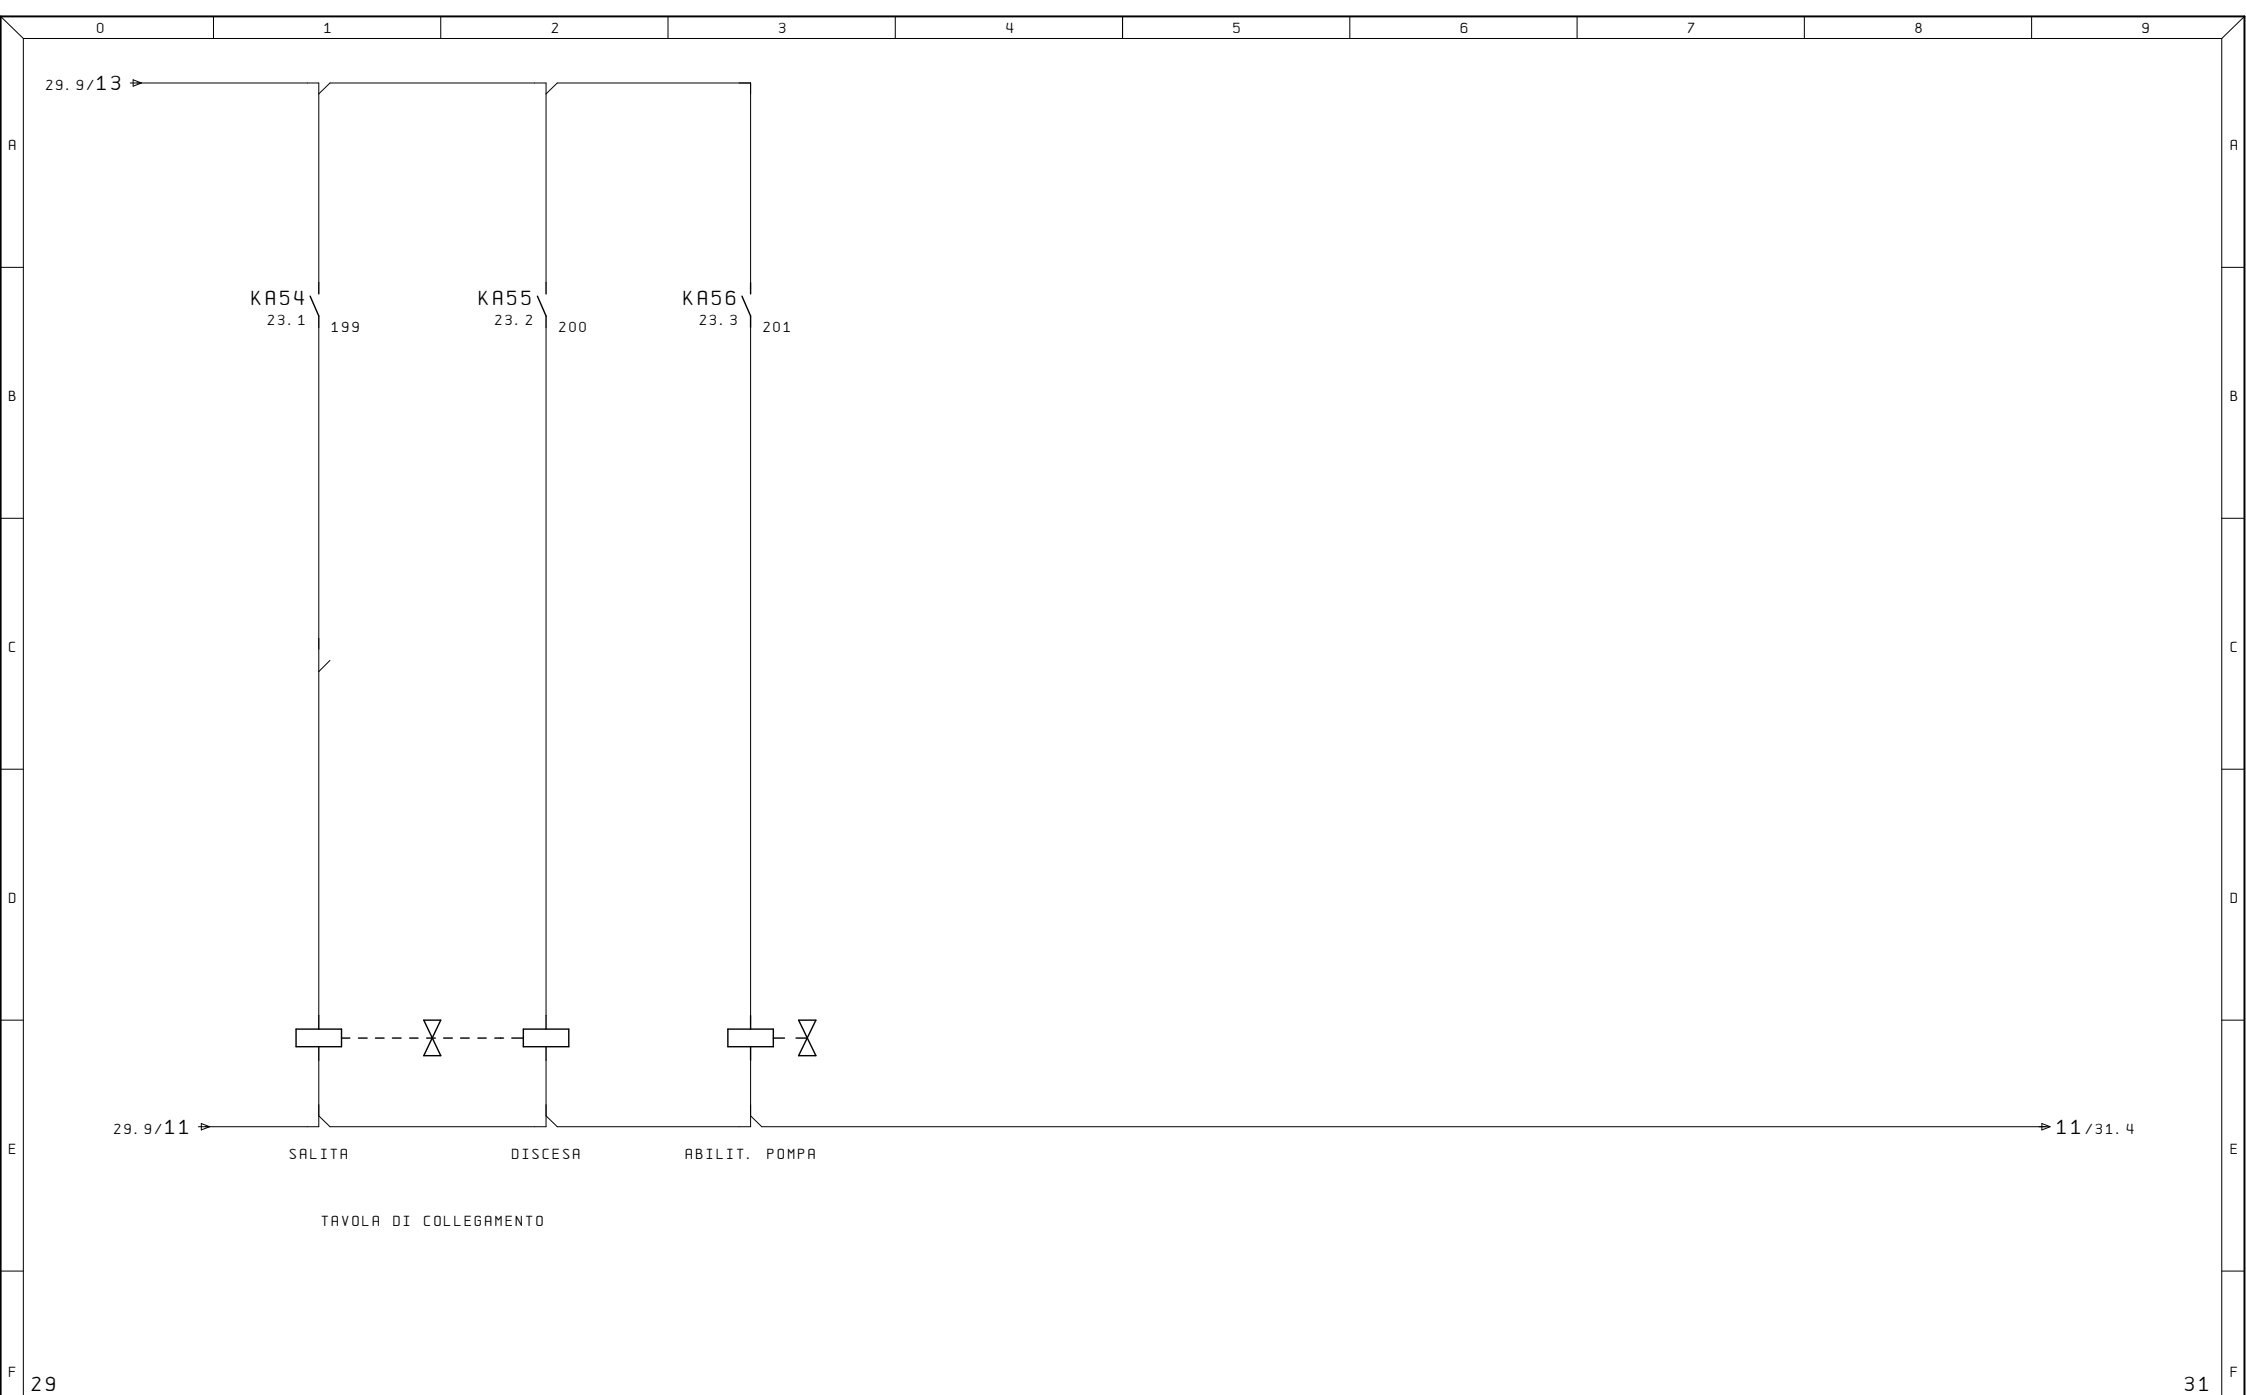


Ultime Modifiche		Rev. :	Impianto ASPO	R. E. M. S. R. L. Via Ferruccia, 16/A-03010 Patrica (Fr) Tel. +39-0775-830116 Fax +39-0775-839345 QUESTO DISEGNO E' DI PROPRIETA' ESCLUSIVA DELLA R. E. M. S. R. L. E' VIETATO RIPRODURLO O COMUNICARLO AD ALTRI SENZA LA PROPRIA AUTORIZZAZIONE	Cliente TLM Cliente Finale TOWER	Disegno Numero 2018_0068	Codice Impianto = QE	Codice luogo +
		Data :				Descrizione pagina COMANDI ELETTROVALVOLE		Pag. 29.1
		Diseg. : 2018_0068						di 56
		Stampa : 18. Lug. 2018						
		Verif. :						

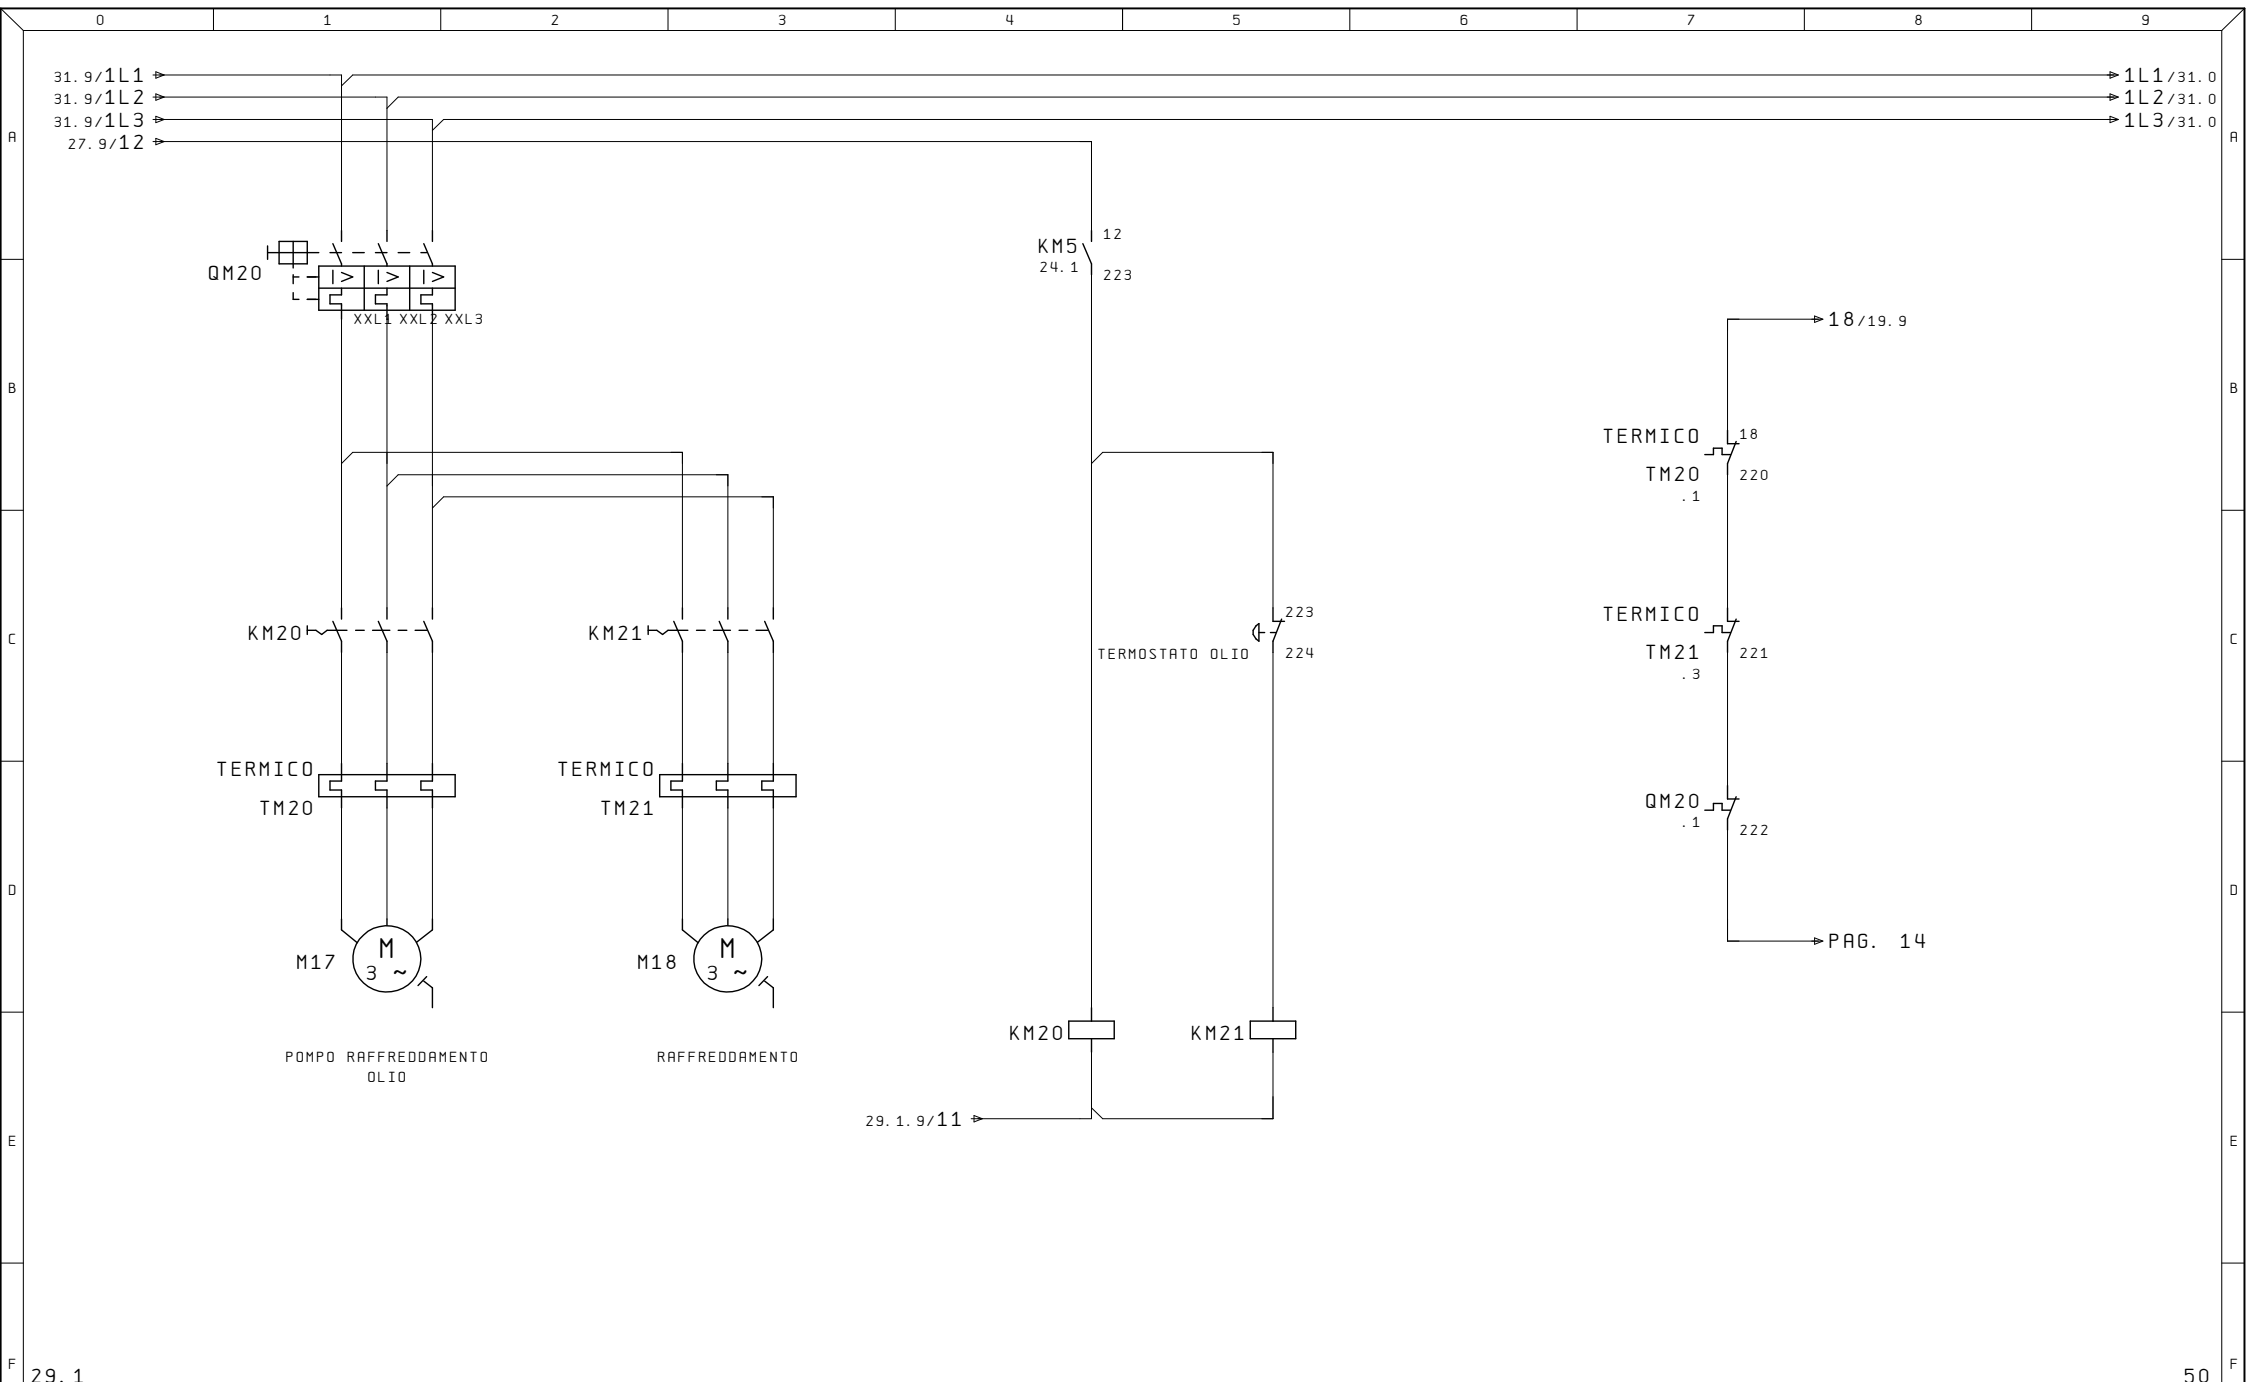


Ultime Modifiche		Rev. : Data :	Impianto ASPO	R. E. M. S. R. L. Via Ferruccia, 16/A-03010 Patrica (Fr) Tel. +39-0775-830116 Fax +39-0775-839345 QUESTO DISEGNO E' DI PROPRIETA' ESCLUSIVA DELLA R. E. M. S. R. L. E' VIETATO RIPRODURLO O COMUNICARLO AD ALTRI SENZA LA PROPRIA AUTORIZZAZIONE	Cliente	Disegno Numero 2018_0068	Codice Impianto = QE	Codice luogo +		
		Diseg. : 2018_0068			TLM	Descrizione pagina				Pag. 31
		Stampa : 18. Lug. 2018			Cliente Finale	POMPA RAFFREDDAMENTO				
		Verif. :			TOWER					
										di 56

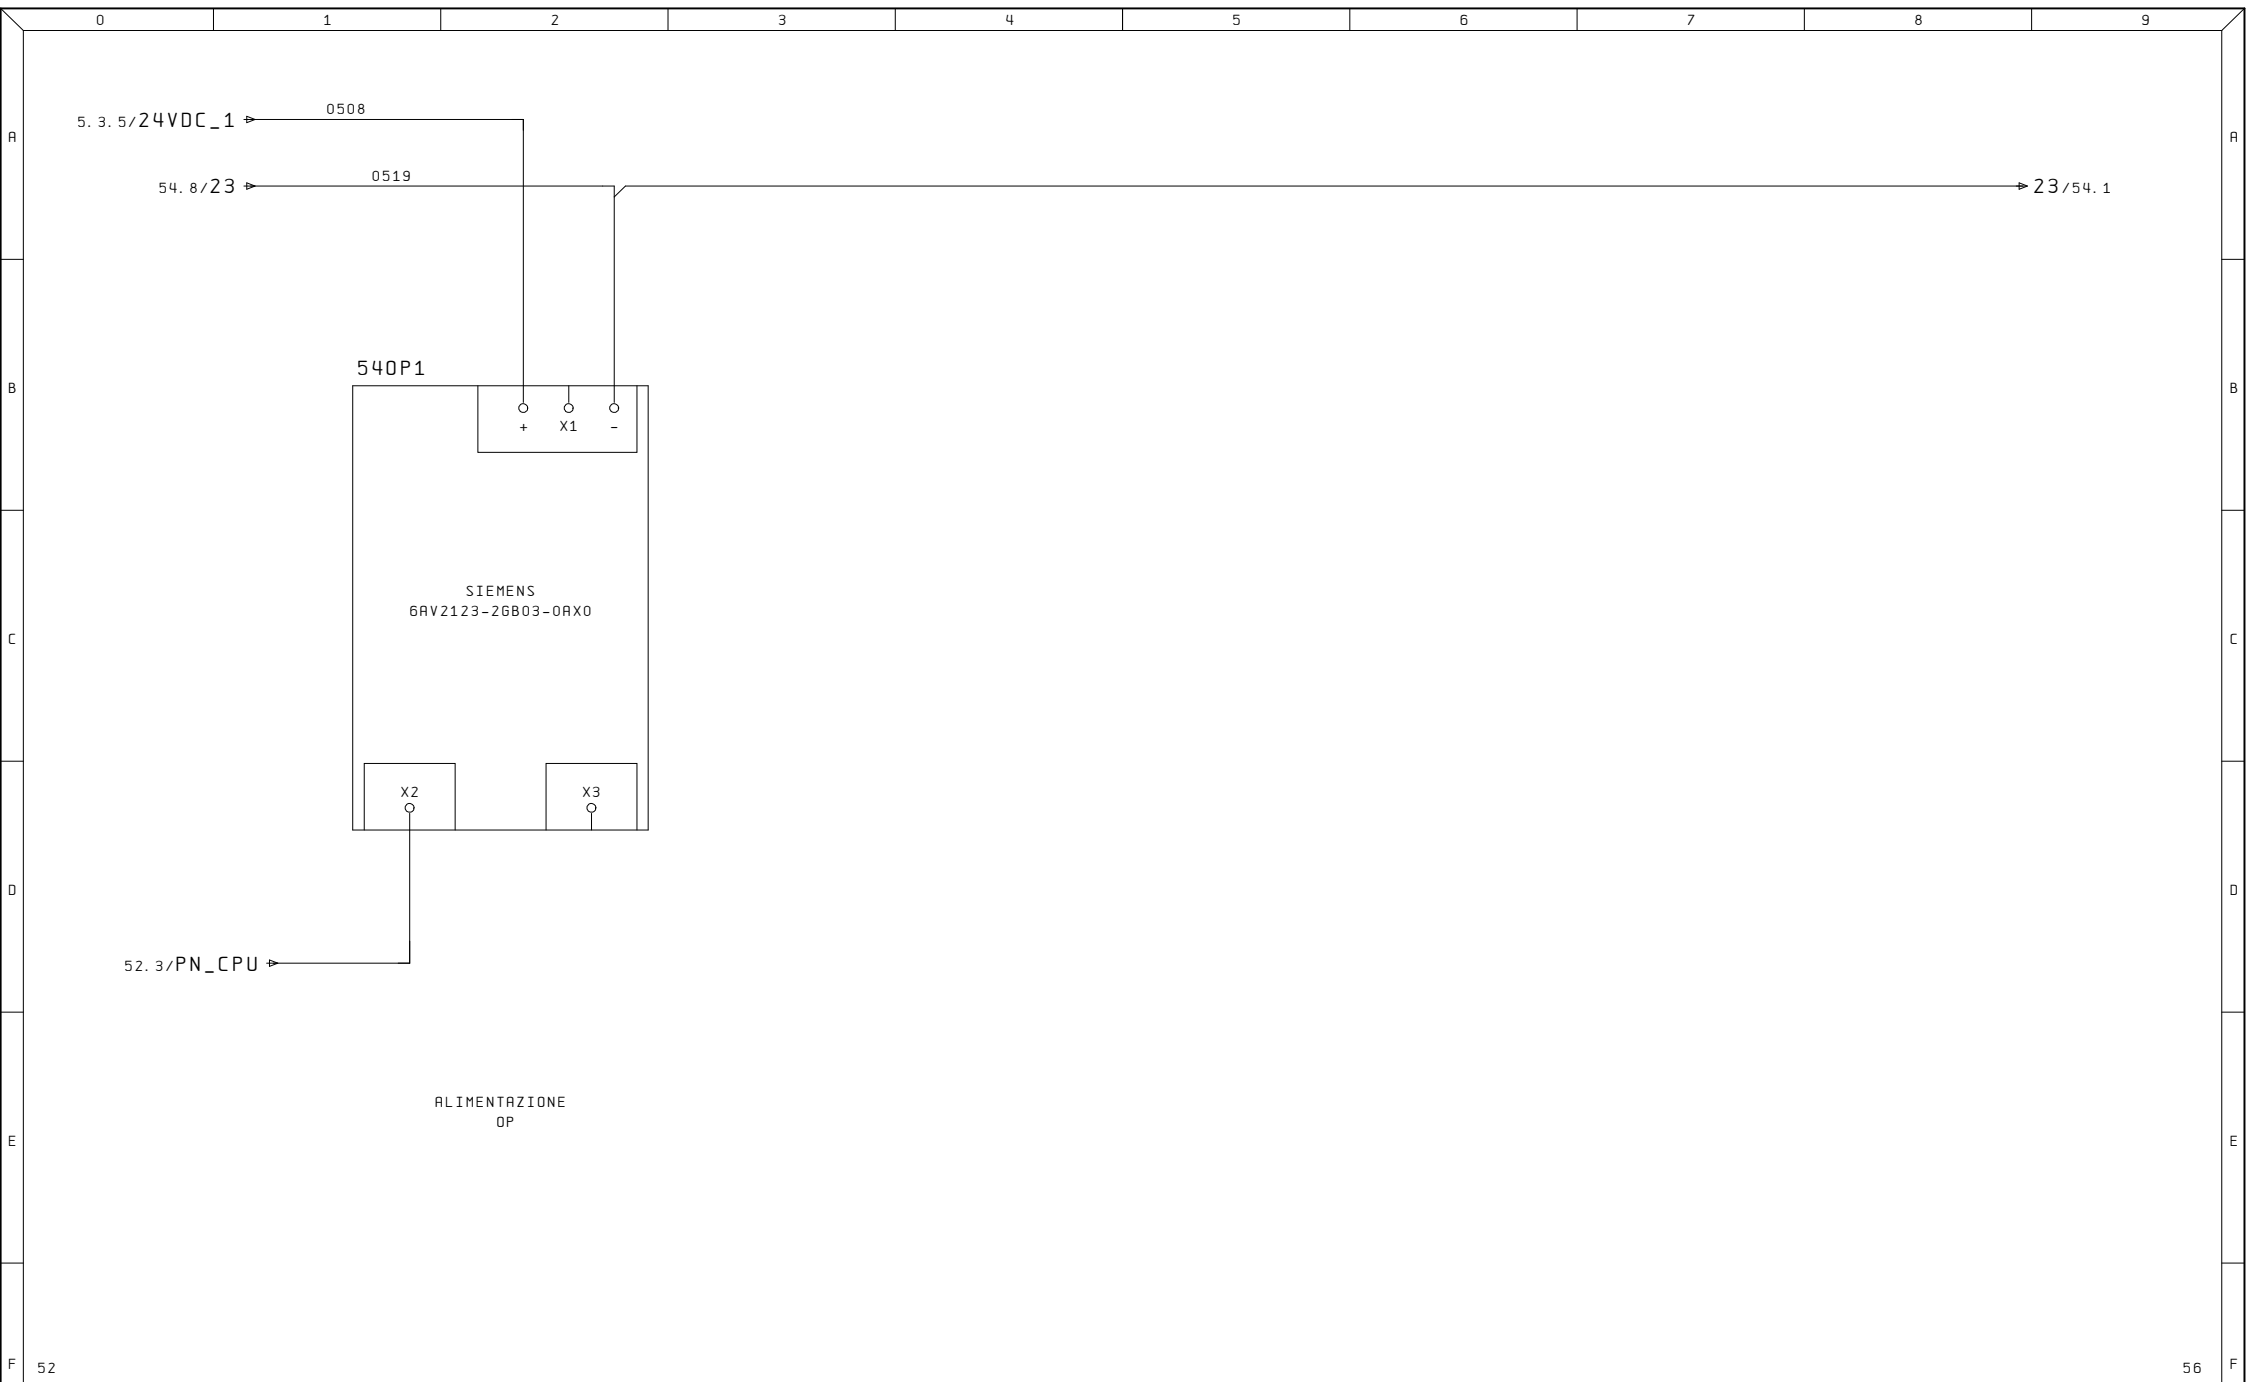


Ultime Modifiche		Rev. :	Impianto ASPO	R. E. M. S. R. L. Via Ferruccia, 16/A-03010 Patrica (Fr) Tel. +39-0775-830116 Fax +39-0775-839345	Cliente TLM	Disegno Numero 2018_0068		Commissa 2018_0068		Codice Impianto QE	
		Data :				Descrizione pagina				Pag.	
		Diseg. :				Cliente Finale				54	
		Stampa : 18. Lug. 2018				TOWER				di	
		Verif. :								34	

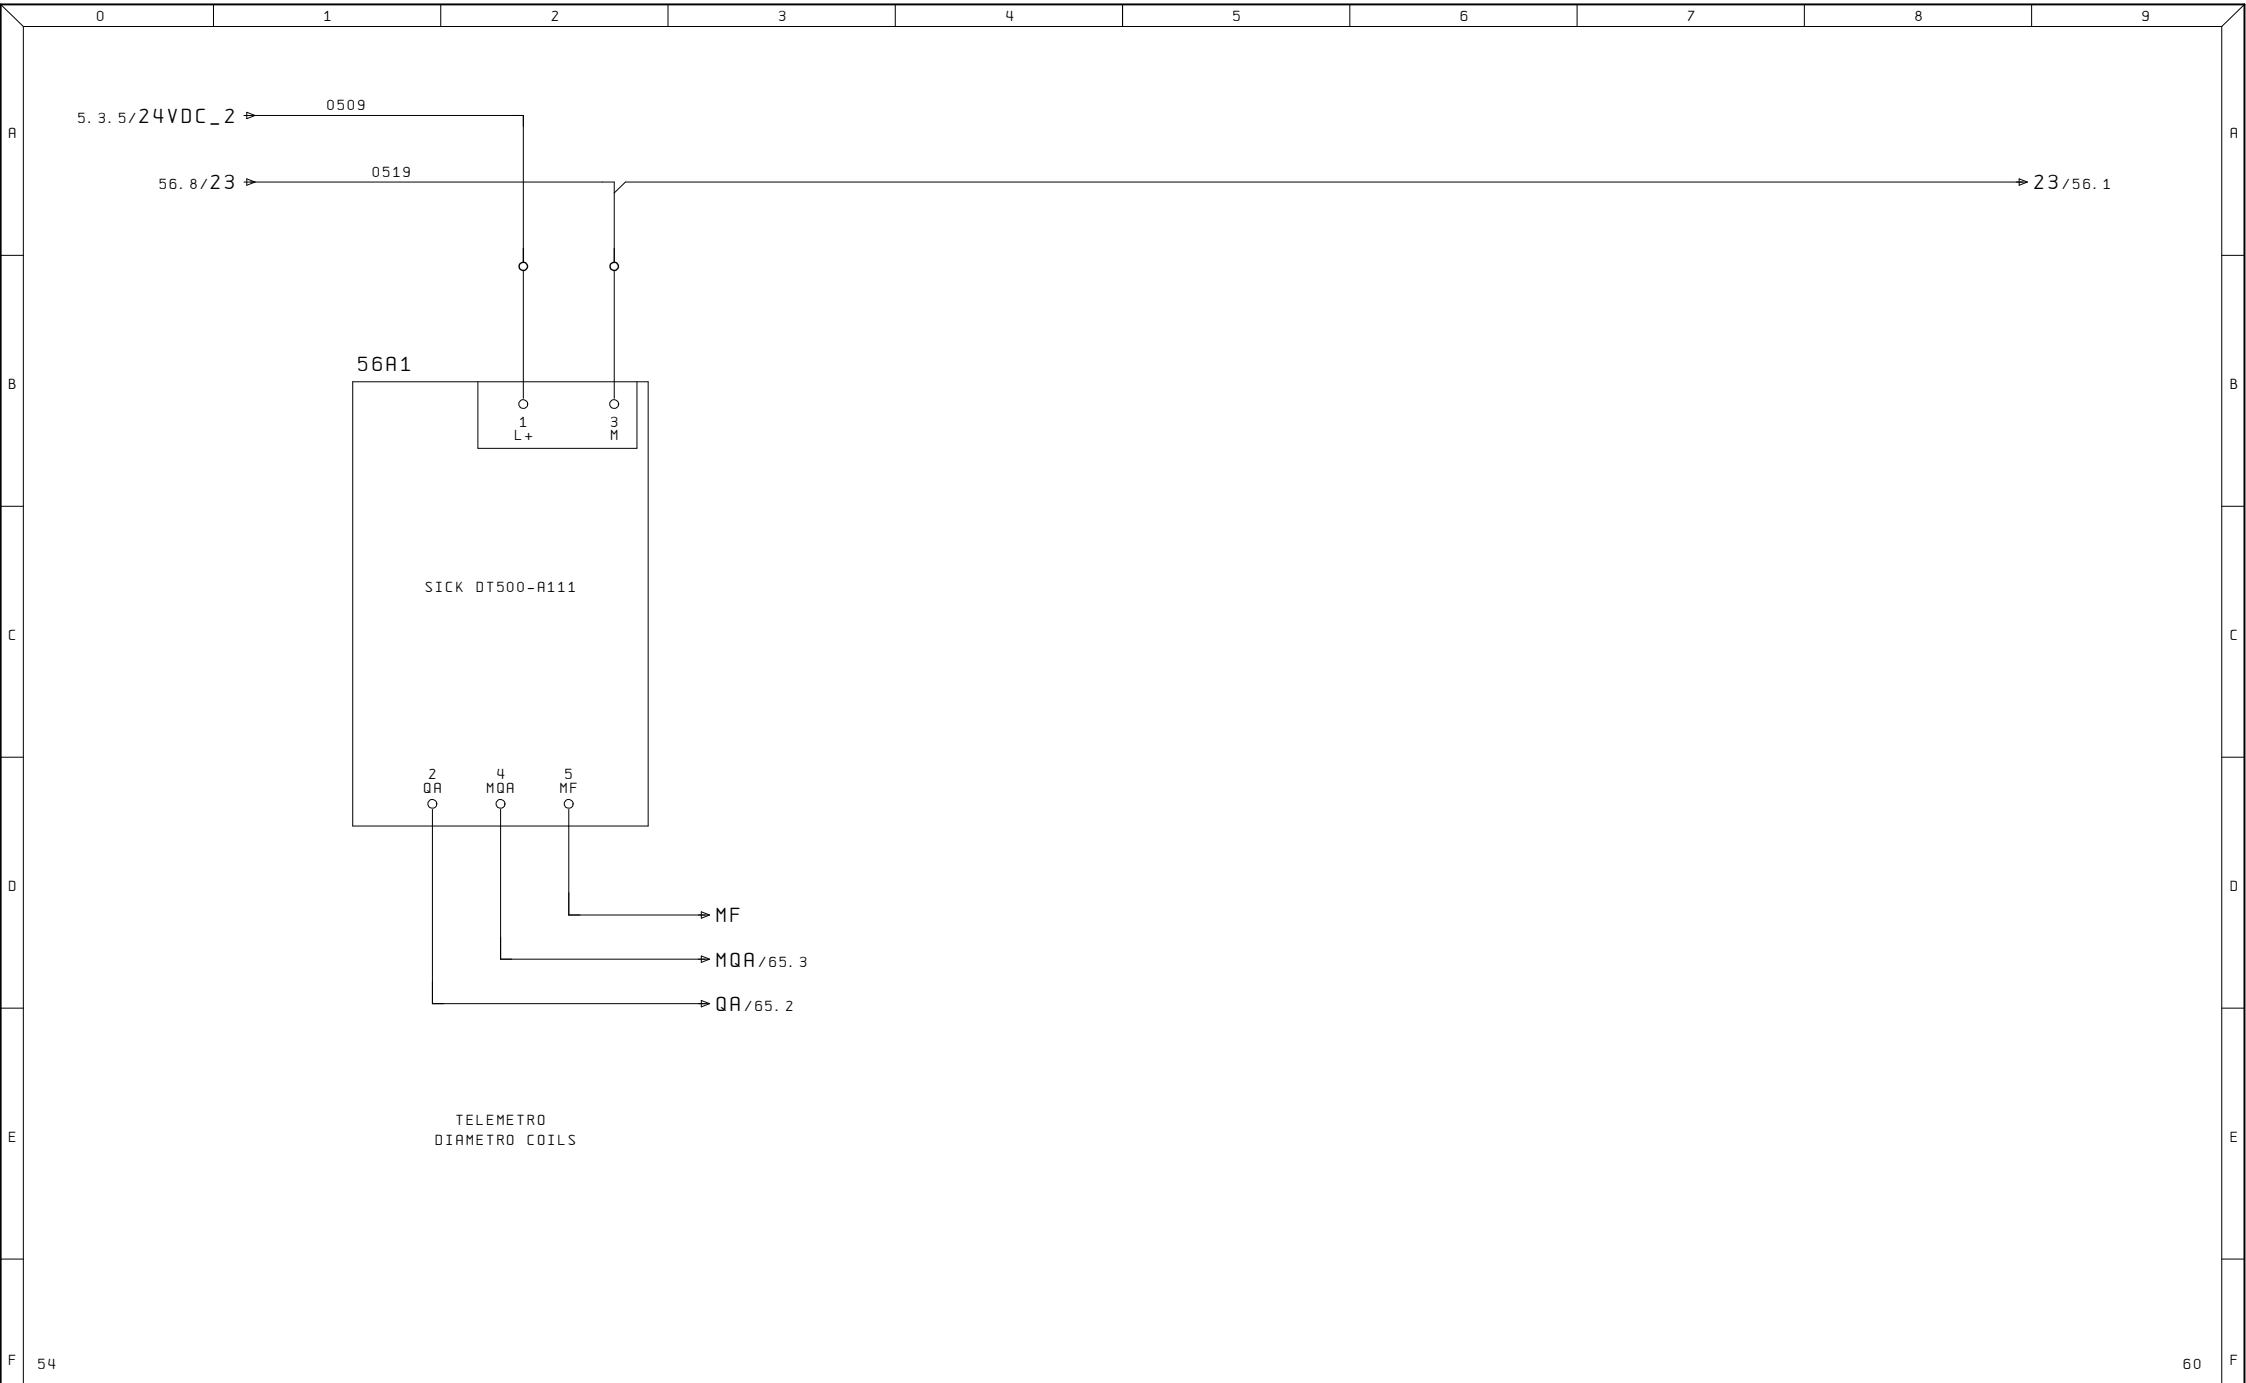


Ultime Modifiche	Rev. :	Impianto	R. E. M. S. R. L.	Cliente	Disegno Numero	Commessa	Codice Impianto
	Data :	ASPO	Via Ferruccio, 16/A-03010 Patrica (Fr) Tel. +39-0775-830116 Fax +39-0775-839345	TLM	2018_0068	2018_0068	QE
	Diseg. :		QUESTO DISEGNO E' DI PROPRIETA' ESCLUSIVA DELLA R. E. M. S. R. L. E' VIETATO RIPRODURLO O COMUNICARLO AD ALTRI SENZA LA PROPRIA AUTORIZZAZIONE	Cliente Finale	Descrizione pagina		Pag.
	Stampa : 18. Lug. 2018			TOWER	LASER - ALIMENTAZIONI		56
	Verif. :						di 34

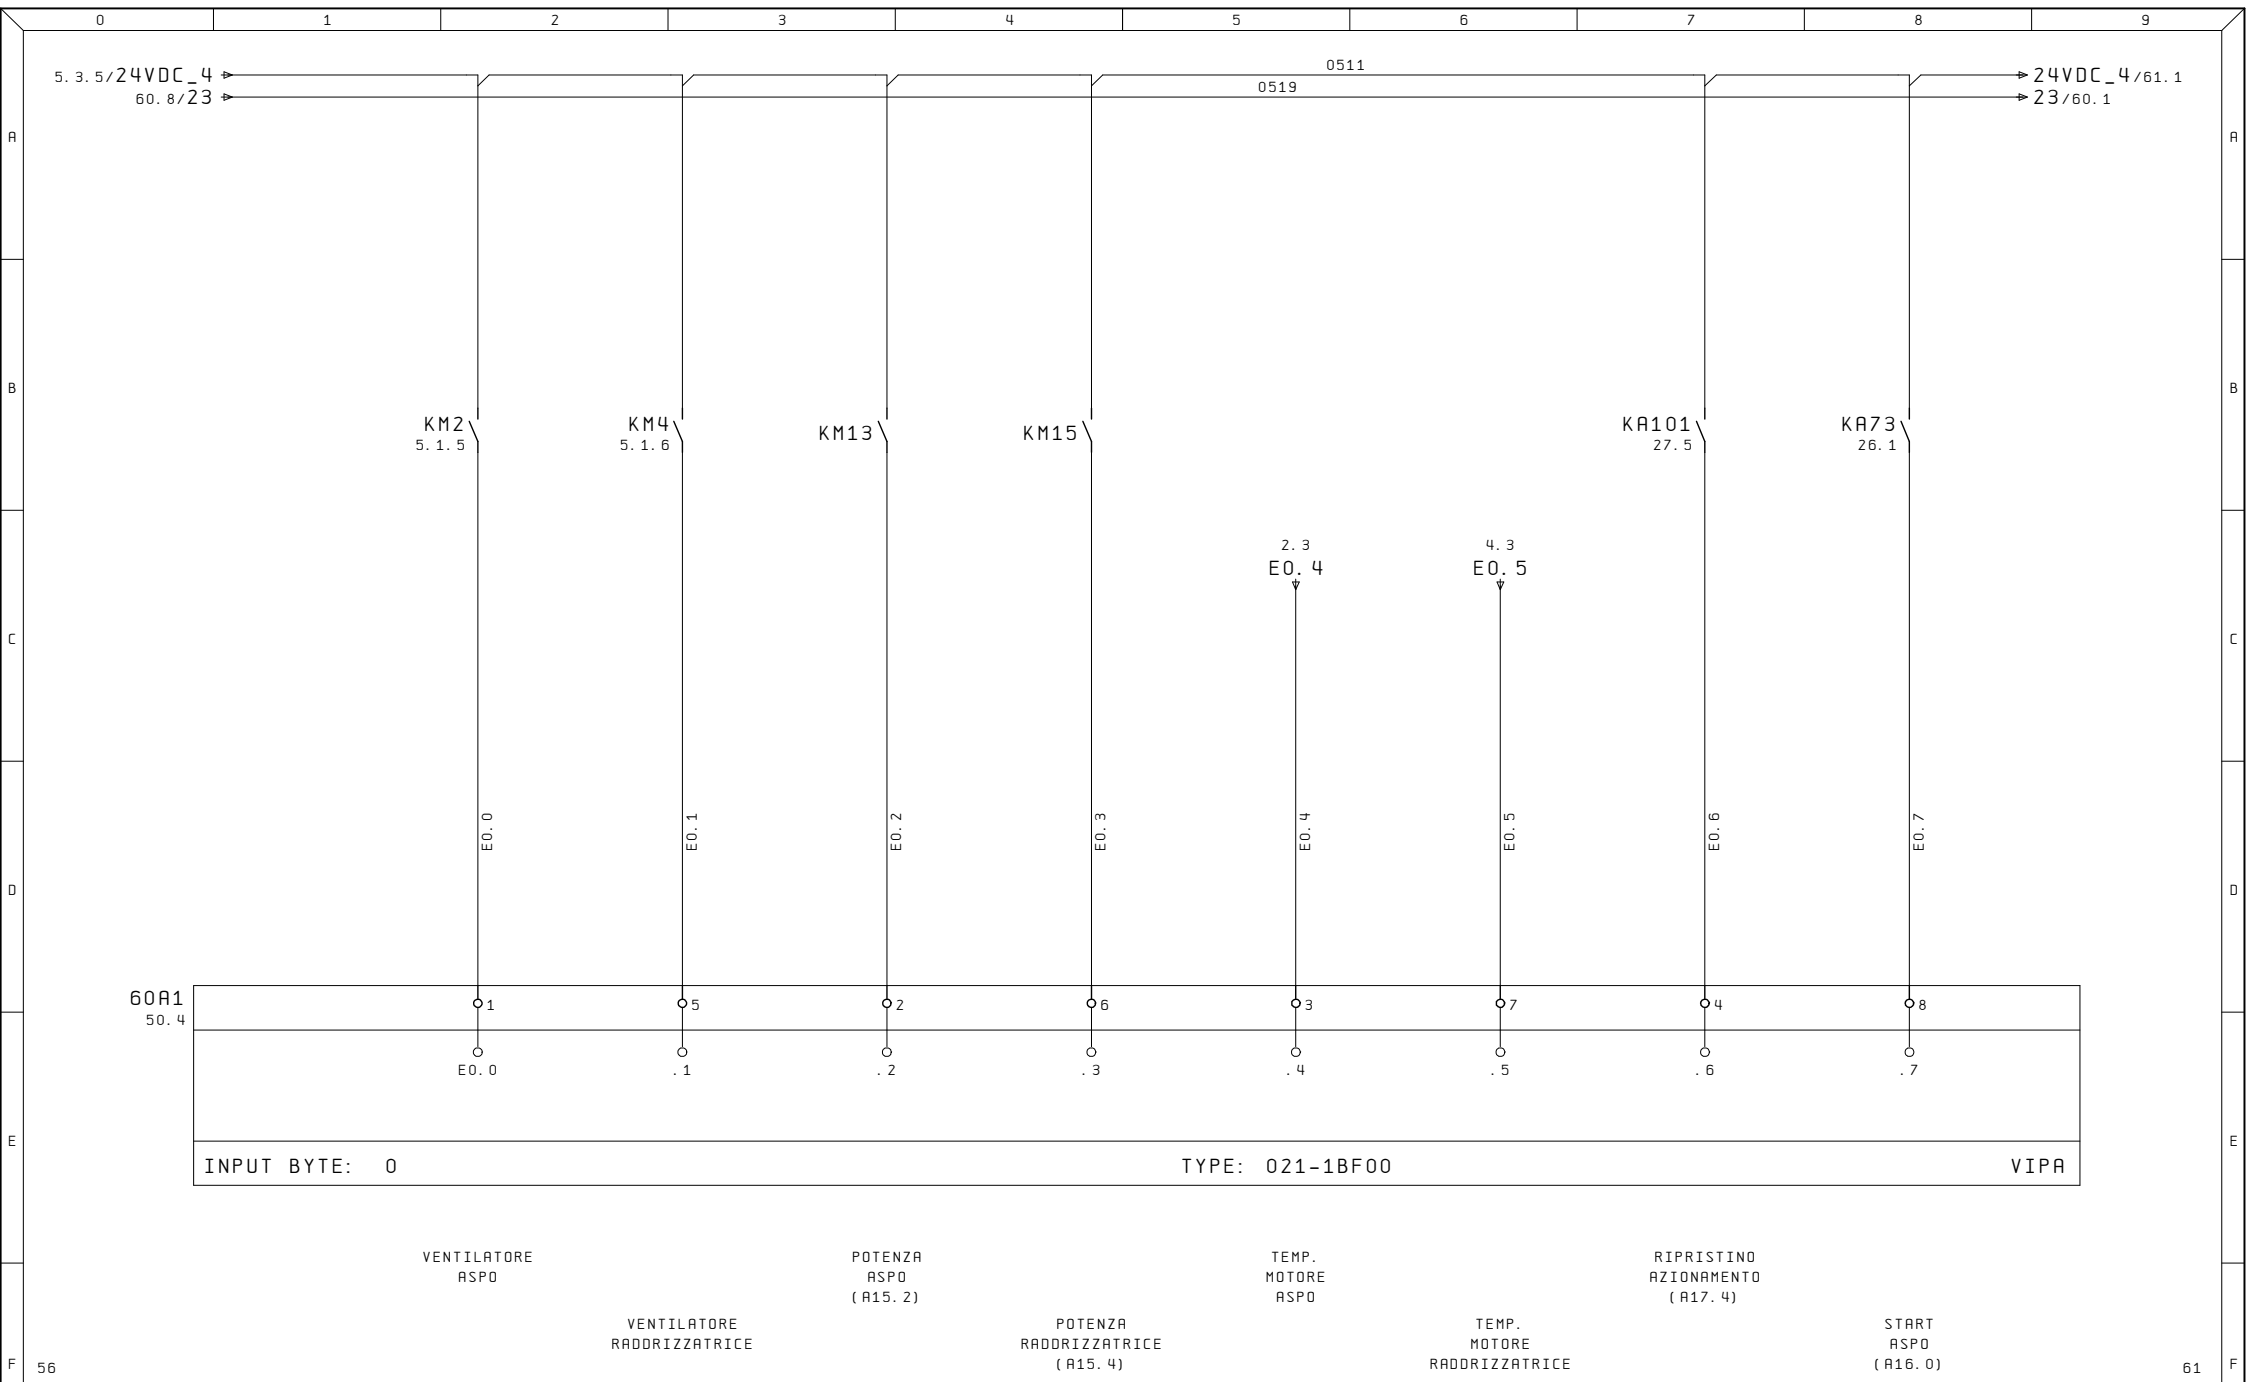


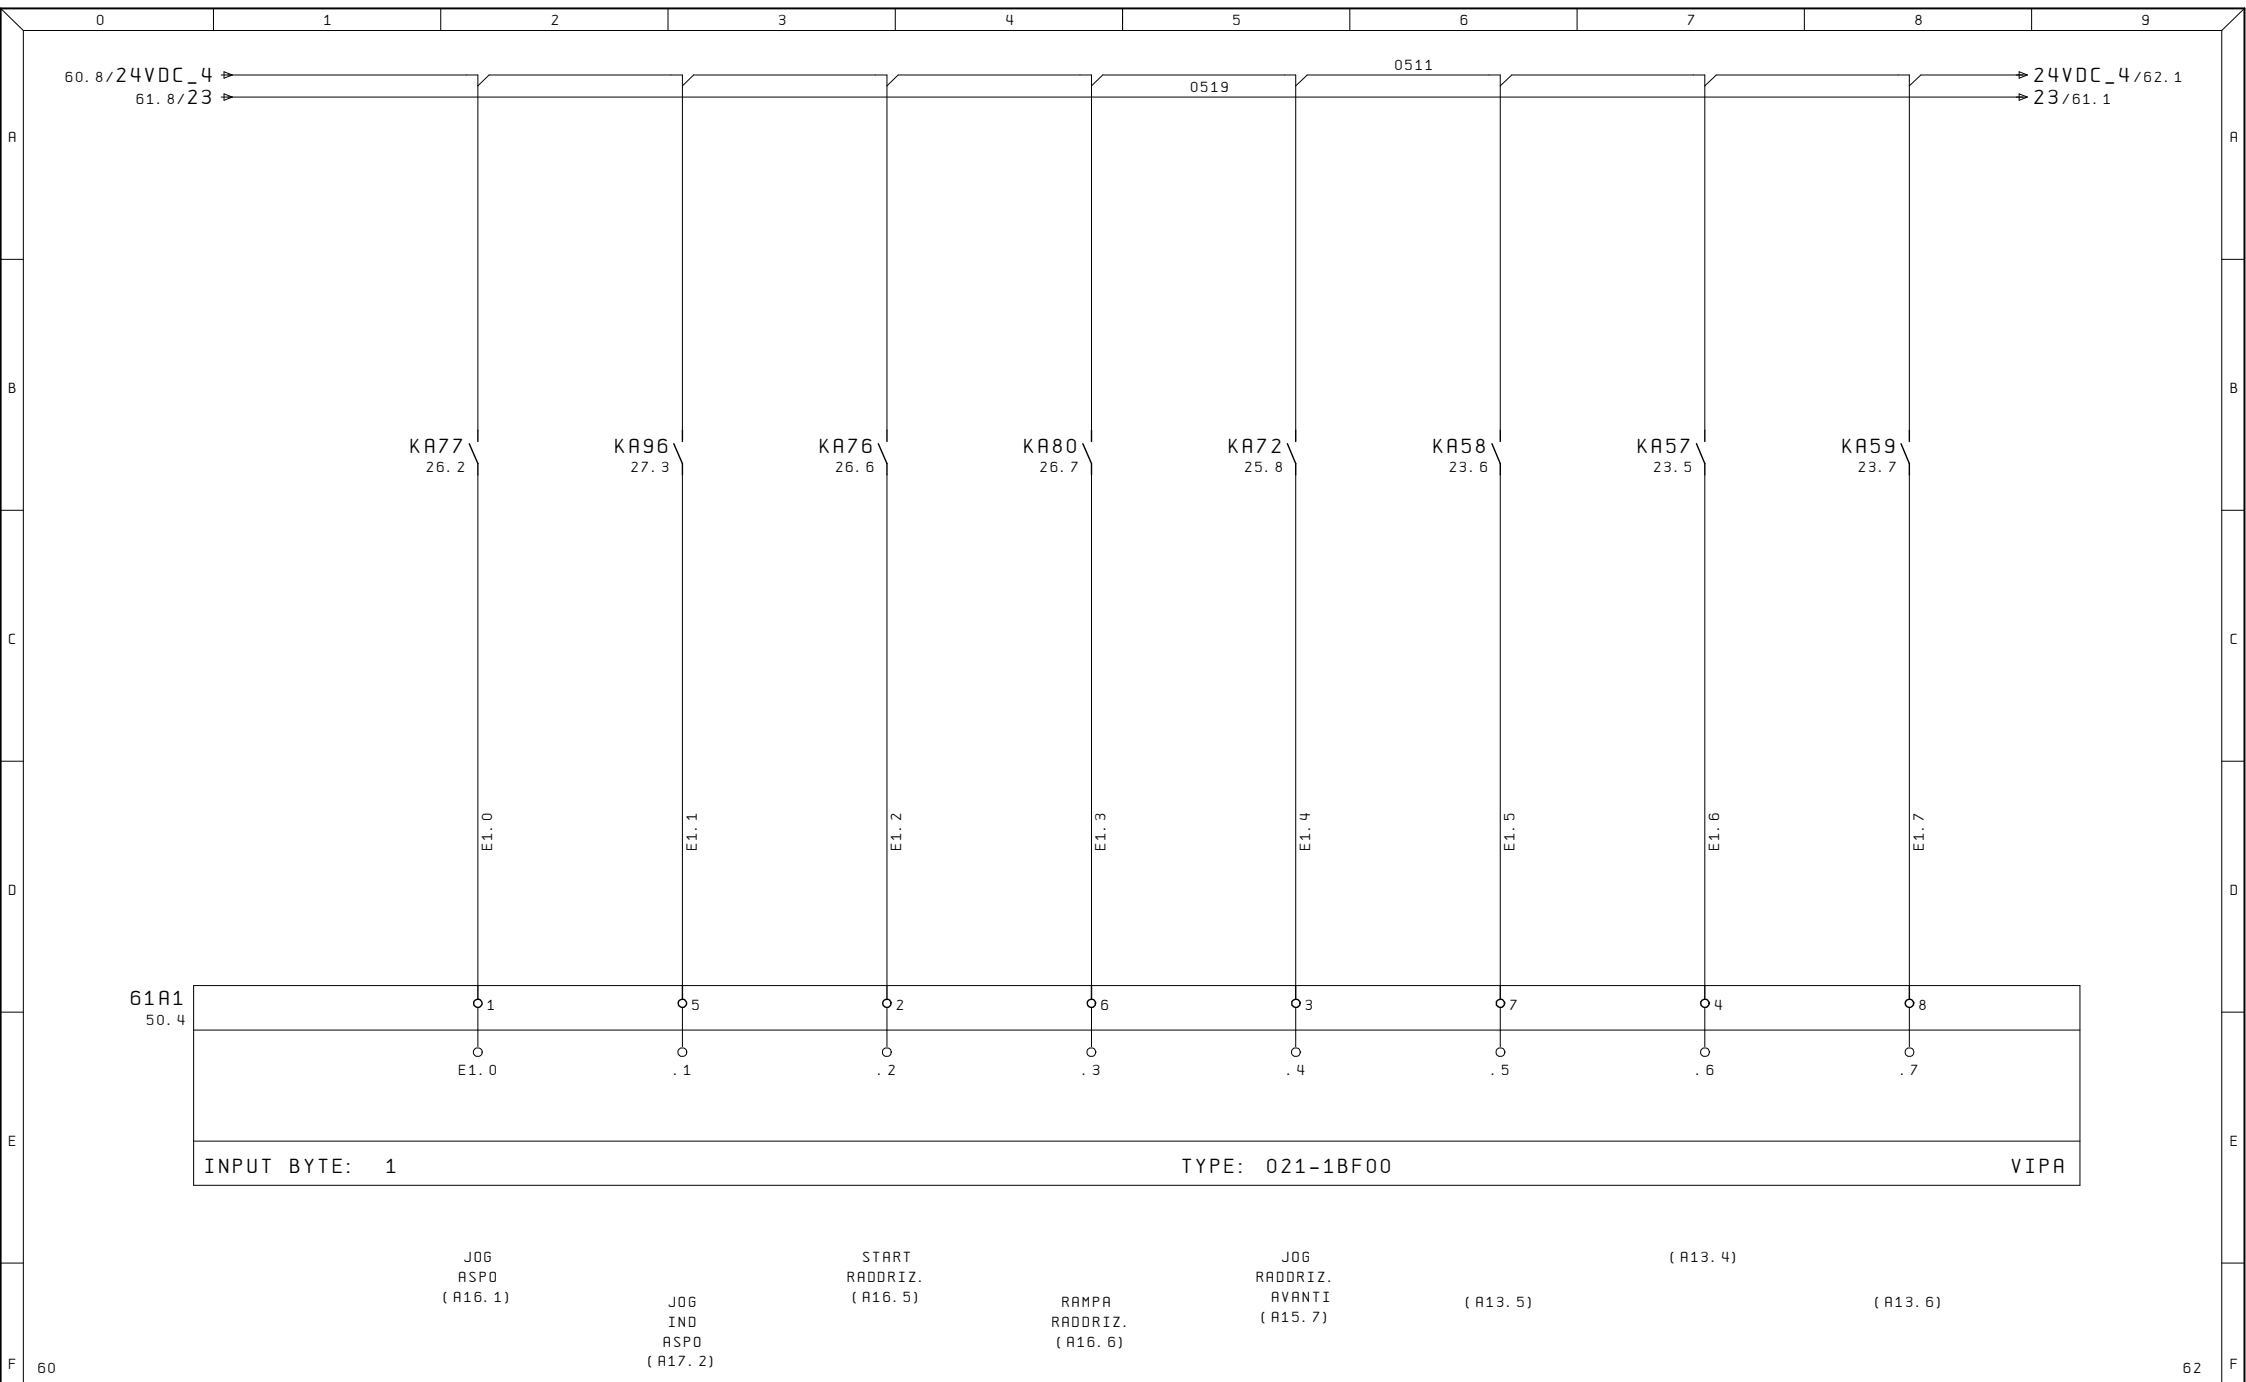


Ultime Modifiche	Rev. :	Impianto	R. E. M. S. R. L.	Cliente	Disegno Numero	Commissa	Codice Impianto
	Data :	ASPO	Via Ferruccio, 16/A-03010 Patrica (Fr) Tel. +39-0775-830116 Fax +39-0775-839345	TLM	2018_0068	2018_0068	QE
	Diseg. :		QUESTO DISEGNO E' DI PROPRIETA' ESCLUSIVA DELLA R. E. M. S. R. L. E' VIETATO RIPRODURLO O COMUNICARLO AD ALTRI SENZA LA PROPRIA AUTORIZZAZIONE	Cliente Finale	Descrizione pagina		
	Stampa : 18. Lug. 2018			TOWER	INPUT DIGITALI		
	Verif. :				BYTE E1.0-E1.7		
							Pag. 61
							di 34

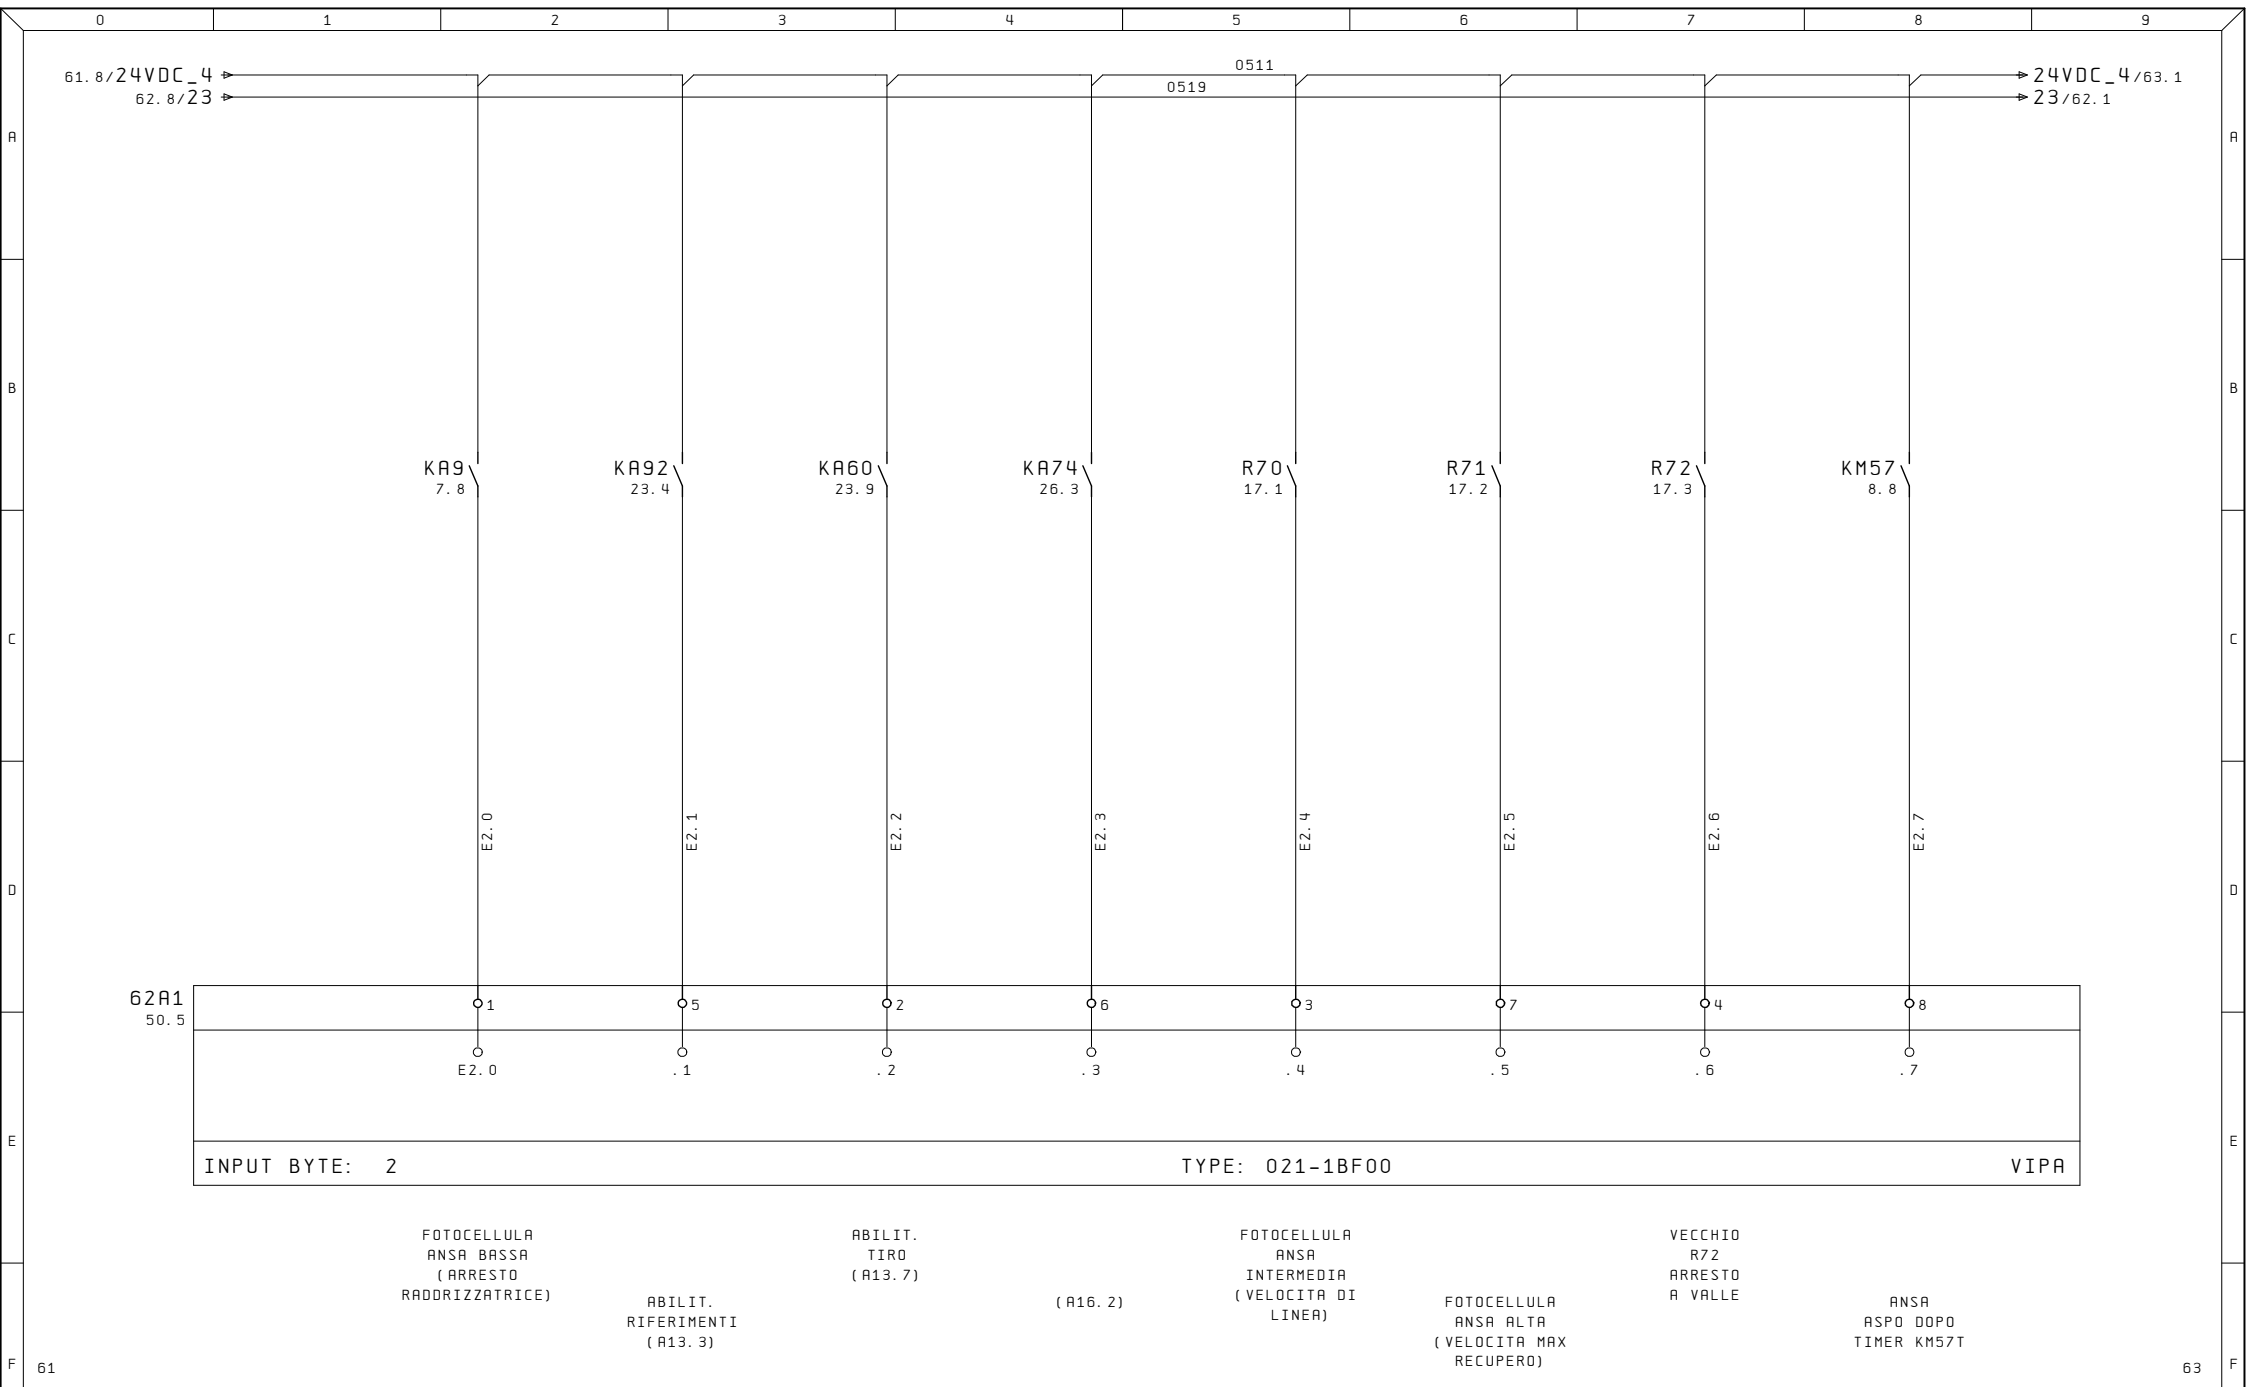


Ultime Modifiche	Rev. :	Impianto	R. E. M. S. R. L.	Cliente	Disegno Numero	Commissa	Codice Impianto
	Data :	ASPO	Via Ferruccio, 16/A-03010 Patrica (Fr) Tel. +39-0775-830116 Fax +39-0775-839345	TLM	2018_0068	2018_0068	QE
	Diseg. :		QUESTO DISEGNO E' DI PROPRIETA' ESCLUSIVA DELLA R. E. M. S. R. L. E' VIETATO RIPRODURLO O COMUNICARLO AD ALTRI SENZA LA PROPRIA AUTORIZZAZIONE	Cliente Finale	Descrizione pagina		
	Stampa : 18. Lug. 2018			TOWER	INPUT DIGITALI		
	Verif. :				BYTE E2.0-E2.7		
							Pag. 62
							di 34

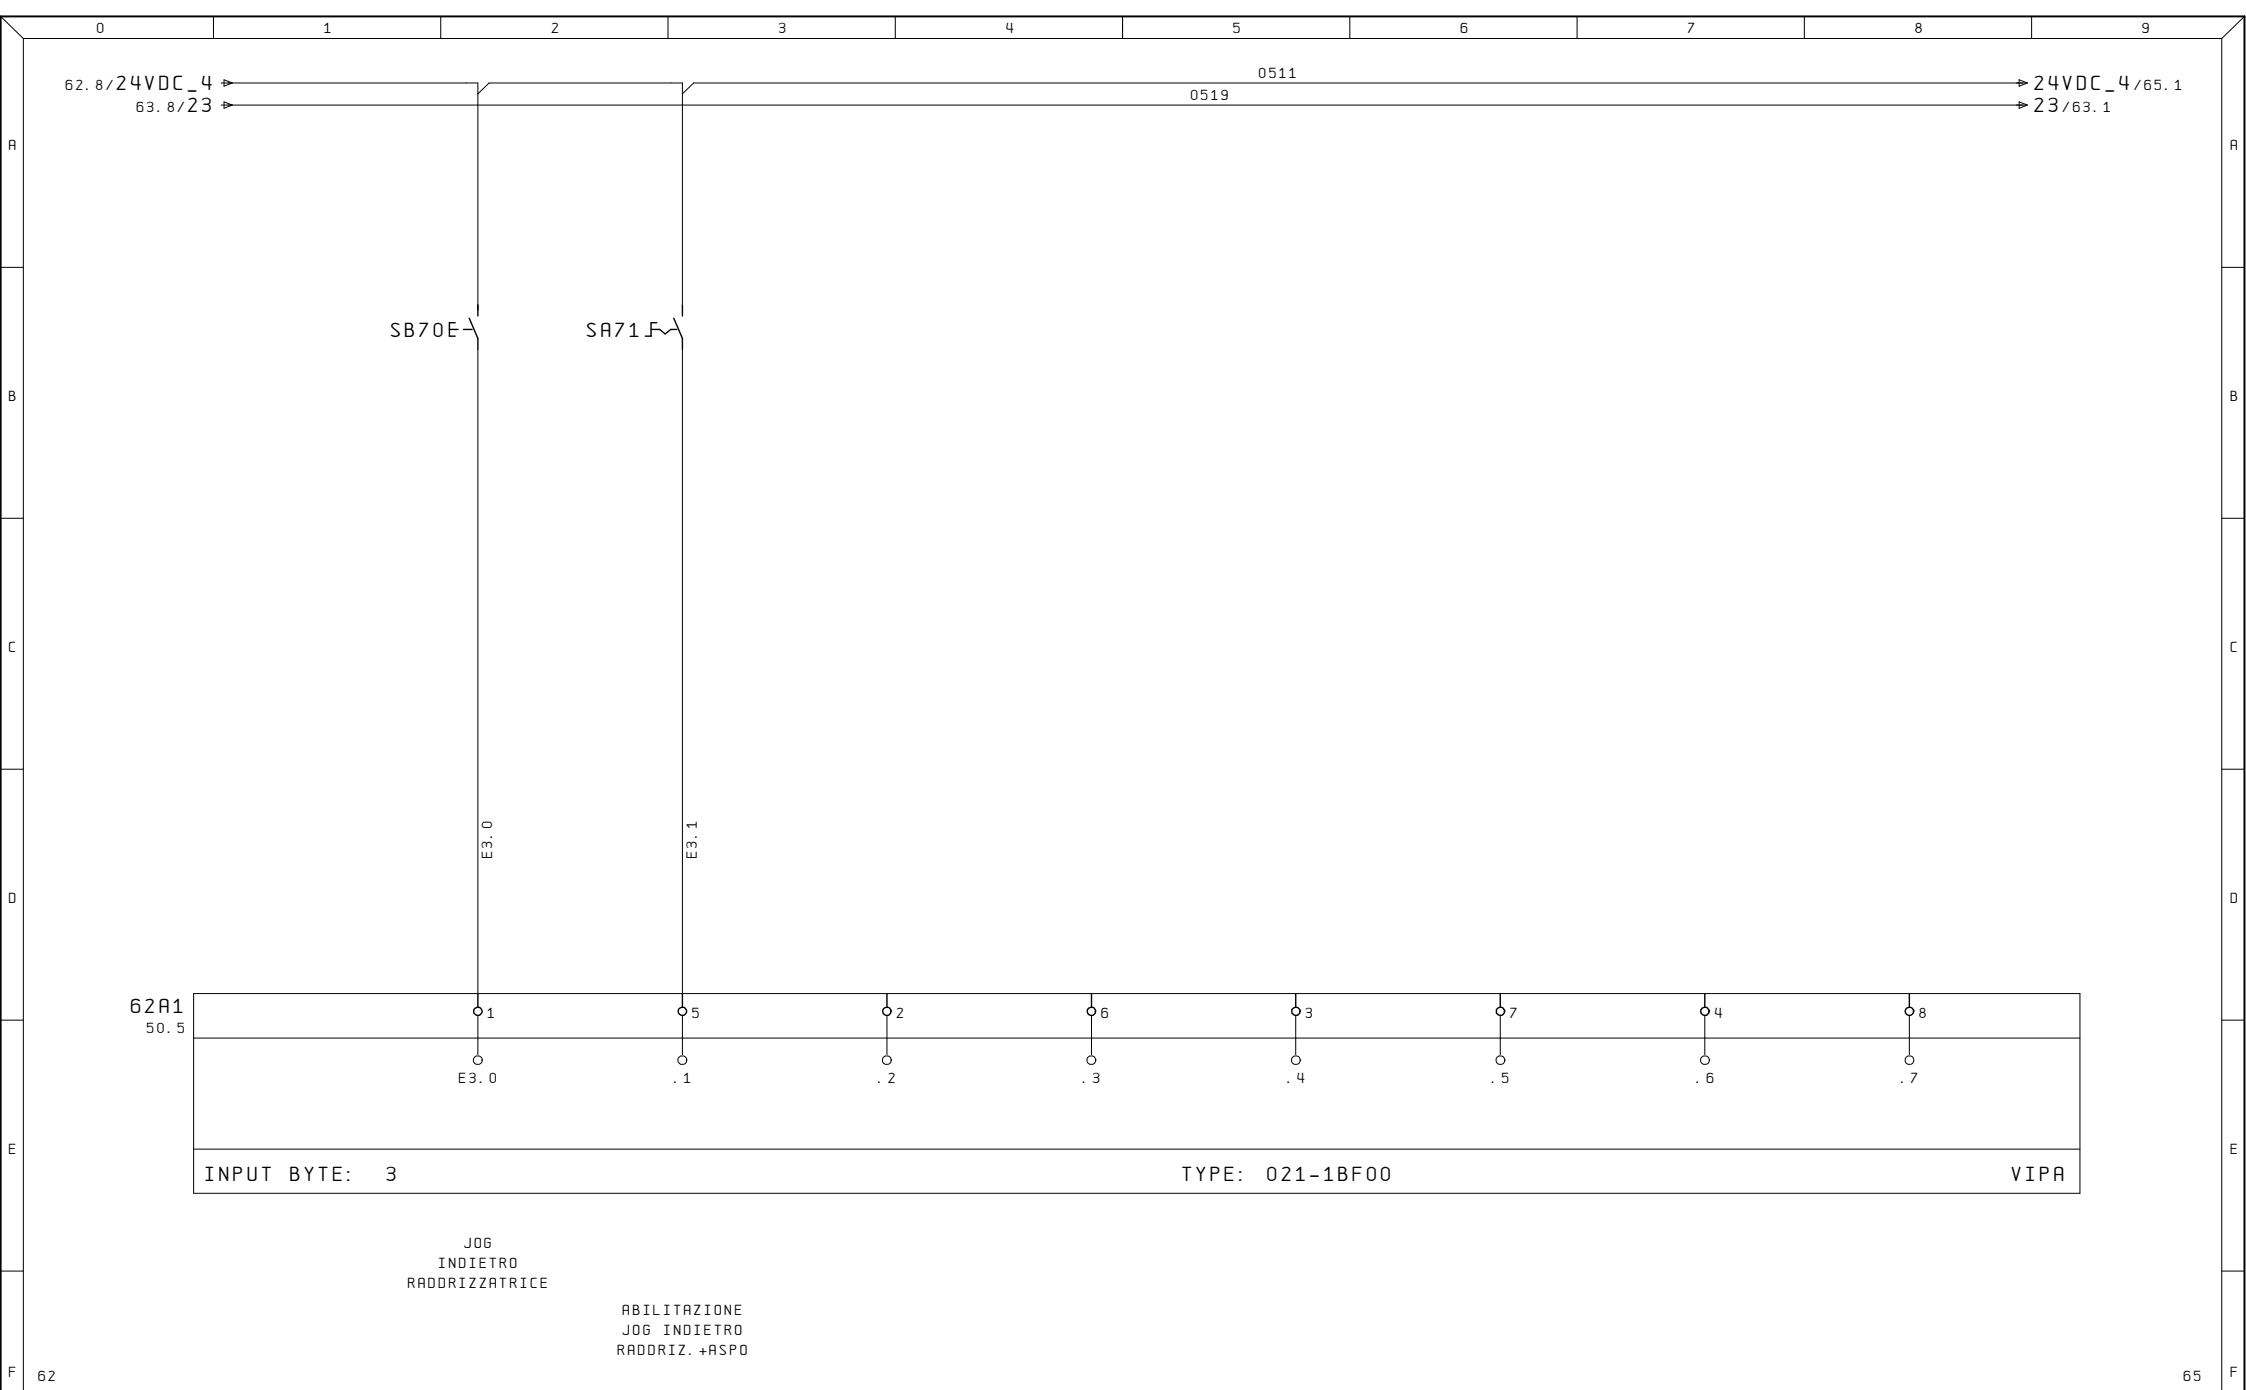

Ultime Modifiche	Rev. :	Impianto	R. E. M. S. R. L.	Cliente	Disegno Numero	Commissa	Codice Impianto
	Data :	ASPO	Via Ferruccio, 16/A-03010 Patrica (Fr) Tel. +39-0775-830116 Fax +39-0775-839345	TLM	2018_0068	2018_0068	QE
	Diseg. :		QUESTO DISEGNO E' DI PROPRIETA' ESCLUSIVA DELLA R. E. M. S. R. L. E' VIETATO RIPRODURLO O COMUNICARLO AD ALTRI SENZA LA PROPRIA AUTORIZZAZIONE	Cliente Finale	Descrizione pagina		Pag.
	Stampa : 18. Lug. 2018			TOWER	INPUT DIGITALI		63
	Verif. :				BYTE E2.0-E2.7		di 34

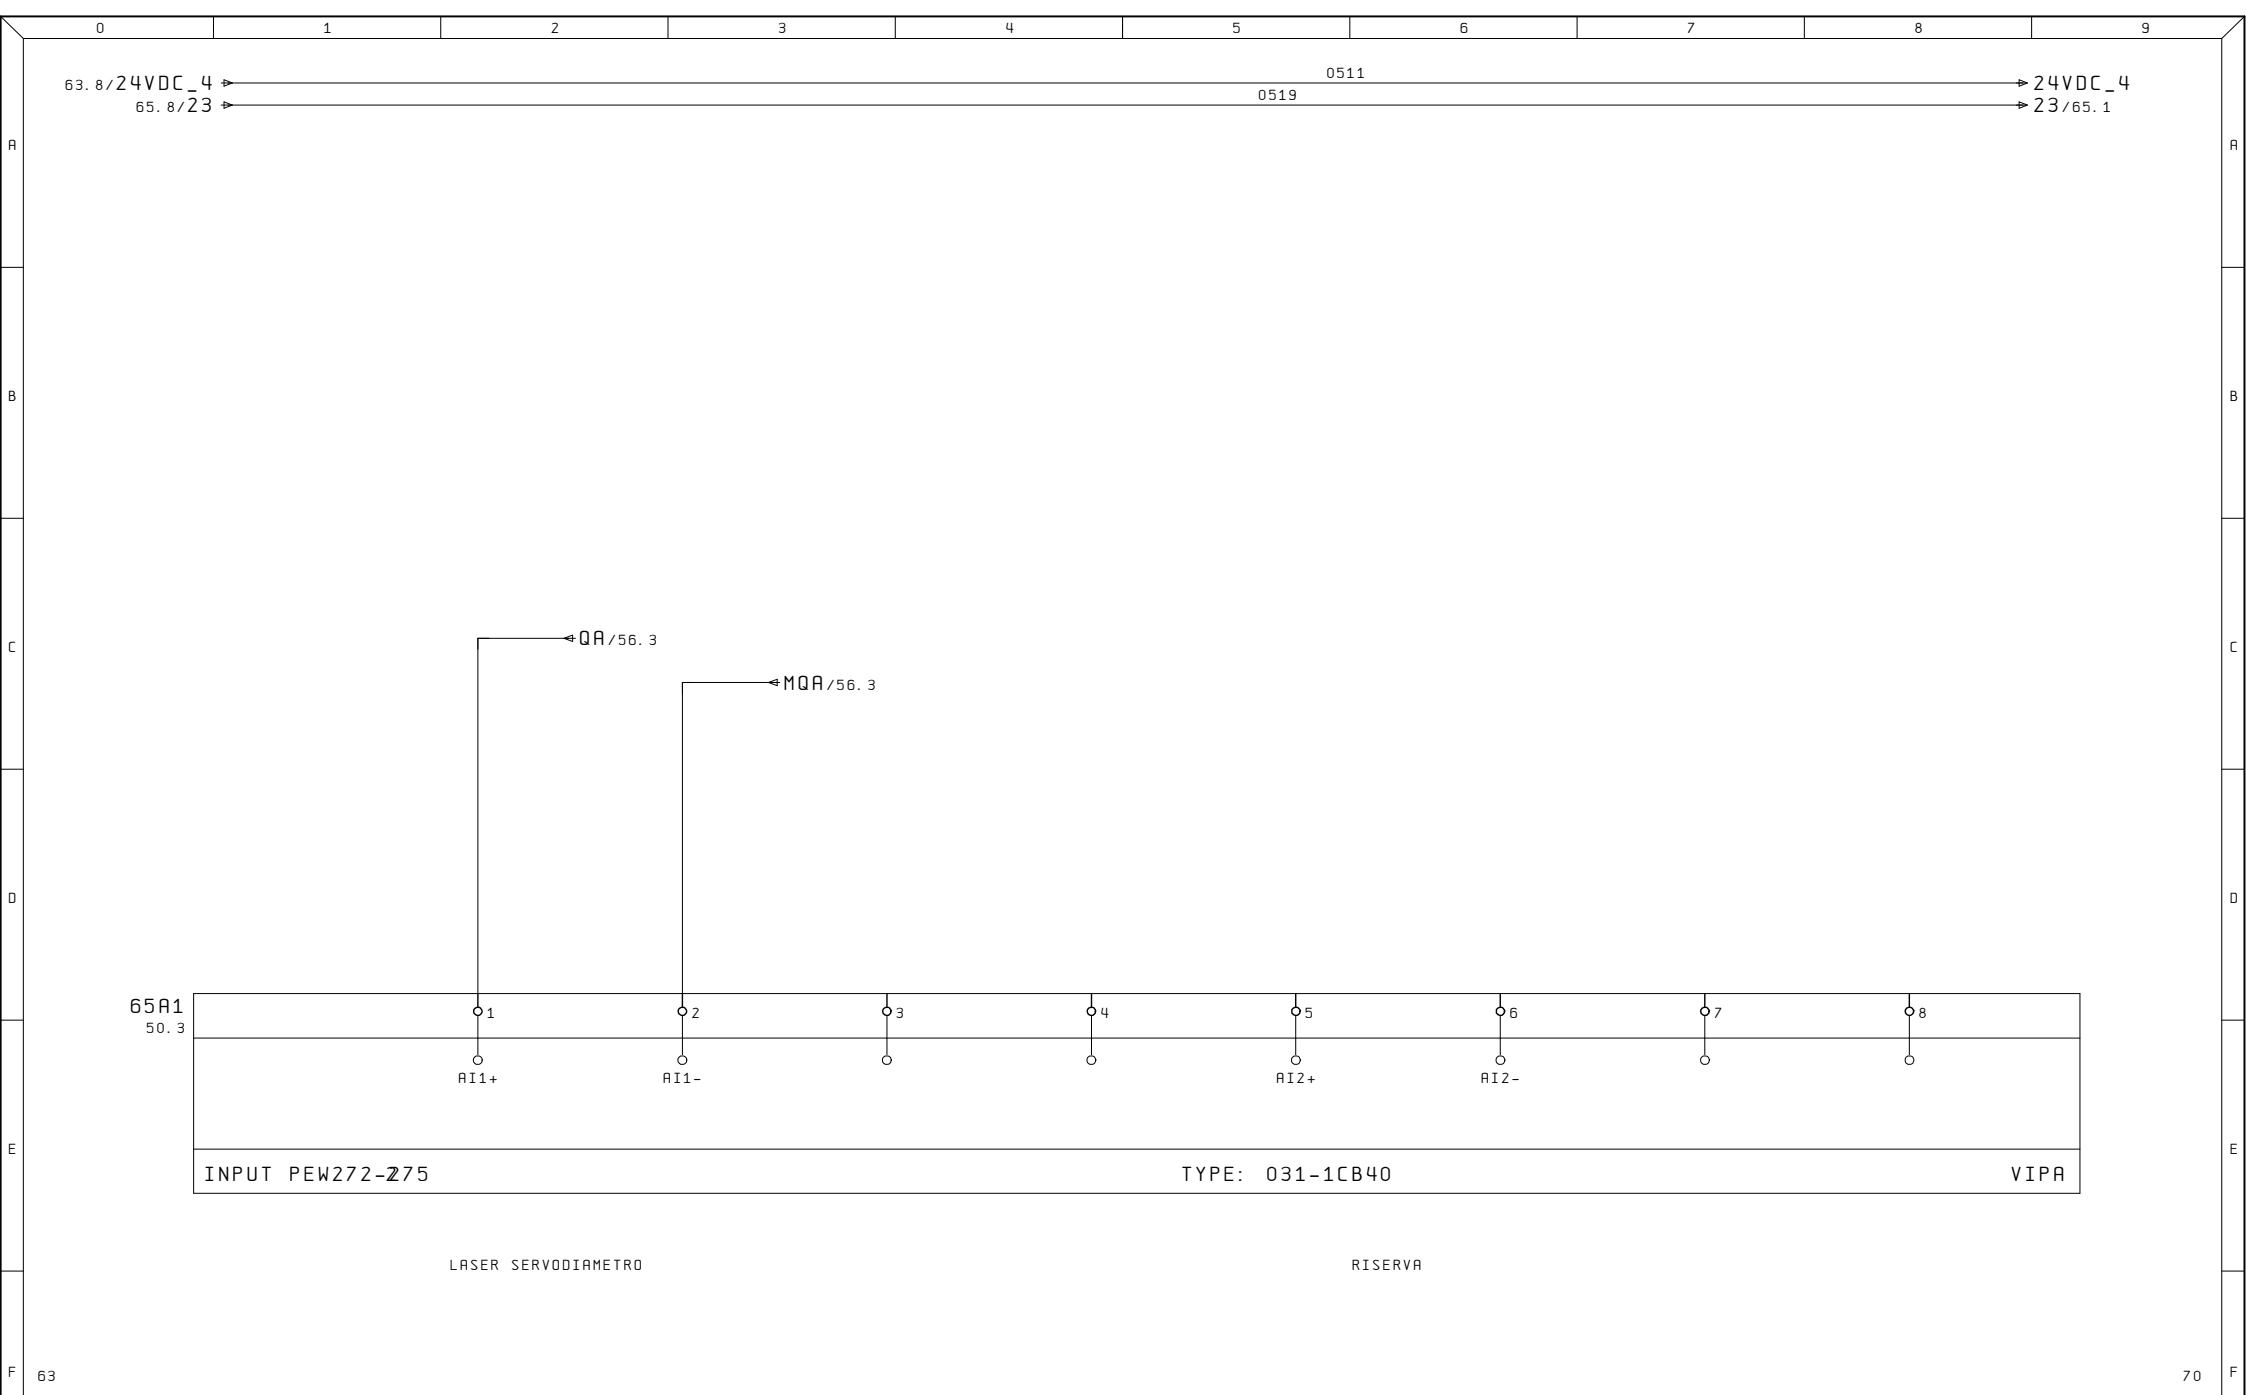


Ultime Modifiche	Rev. :	Impianto	R. E. M. S. R. L.	Cliente	Disegno Numero	Commissa	Codice Impianto
	Data :	ASPO	Via Ferruccio, 16/A-03010 Patrica (Fr) Tel. +39-0775-830116 Fax +39-0775-839345	TLM	2018_0068	2018_0068	QE
	Diseg. :		QUESTO DISEGNO E' DI PROPRIETA' ESCLUSIVA DELLA R. E. M. S. R. L. E' VIETATO RIPRODURLO O COMUNICARLO AD ALTRI SENZA LA PROPRIA AUTORIZZAZIONE	Cliente Finale	Descrizione pagina		
	Stampa : 18. Lug. 2018			TOWER	INPUT ANALOGICO PEW272-275		
	Verif. :						
					Pag. 65		di 34

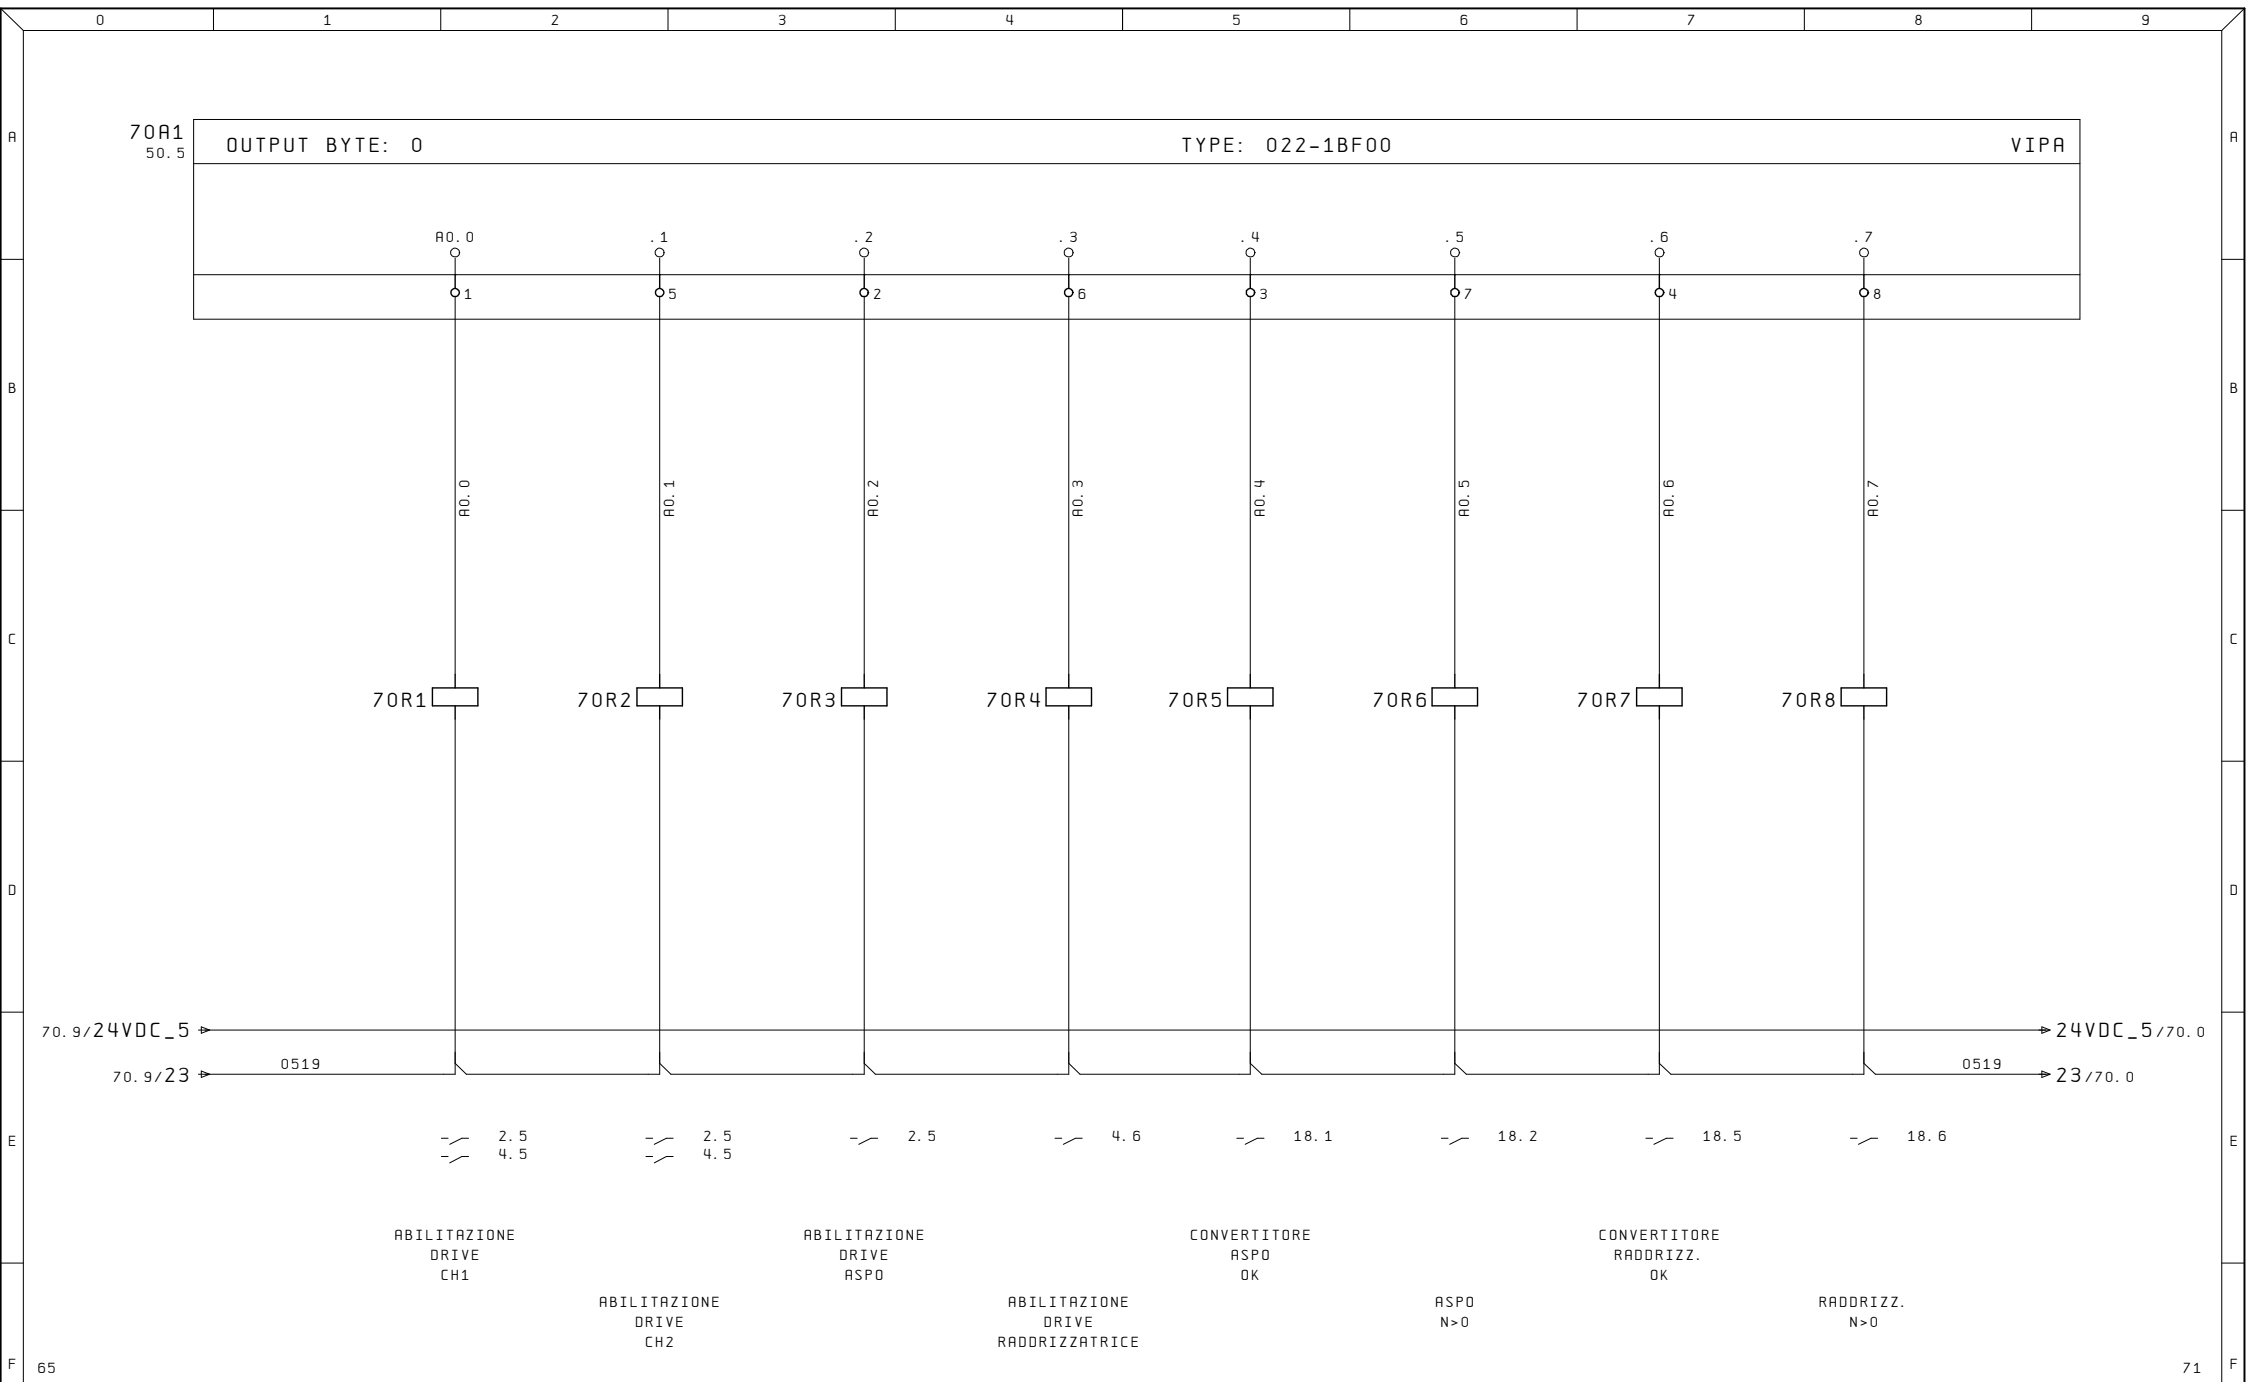

Ultime Modifiche		Rev. :	Impianto ASPO	R. E. M. S. R. L. Via Ferruccia, 16/A-03010 Patrica (Fr) Tel. +39-0775-830116 Fax +39-0775-839345	Cliente	Disegno Numero 2018_0068		Commissa 2018_0068		Codice Impianto QE		
		Data :			TLM	Descrizione pagina						
		Diseg. :				OUTPUT DIGITALI						
		Stampa : 18.Lug.2018				Pag. 70						
		Verif. :			CLIENTE FINALE TOWER	di 34						
				QUESTO DISEGNO E' DI PROPRIETA' ESCLUSIVA DELLA R. E. M. S. R. L. E' VIETATO RIPRODURLO O COMUNICARLO AD ALTRI SENZA LA PROPRIA AUTORIZZAZIONE	BYTE AO.0-AO.7							



Ultime Modifiche	Rev. :	Impianto	R. E. M. S. R. L.	Cliente	Disegno Numero	Commessa	Codice Impianto
	Data :	ASPO	Via Ferruccia, 16/A-03010 Patrica (Fr) Tel. +39-0775-830116 Fax +39-0775-839345	TLM	2018_0068	2018_0068	QE
	Diseg. :		QUESTO DISEGNO E' DI PROPRIETA' ESCLUSIVA DELLA R. E. M. S. R. L. E' VIETATO RIPRODURLO O COMUNICARLO AD ALTRI SENZA LA PROPRIA AUTORIZZAZIONE	Cliente Finale	Descrizione pagina		Pag.
	Stampa : 18.Lug.2018			TOWER	OUTPUT DIGITALI		71
	Verif. :				BYTE A1.0-A1.7		di 34

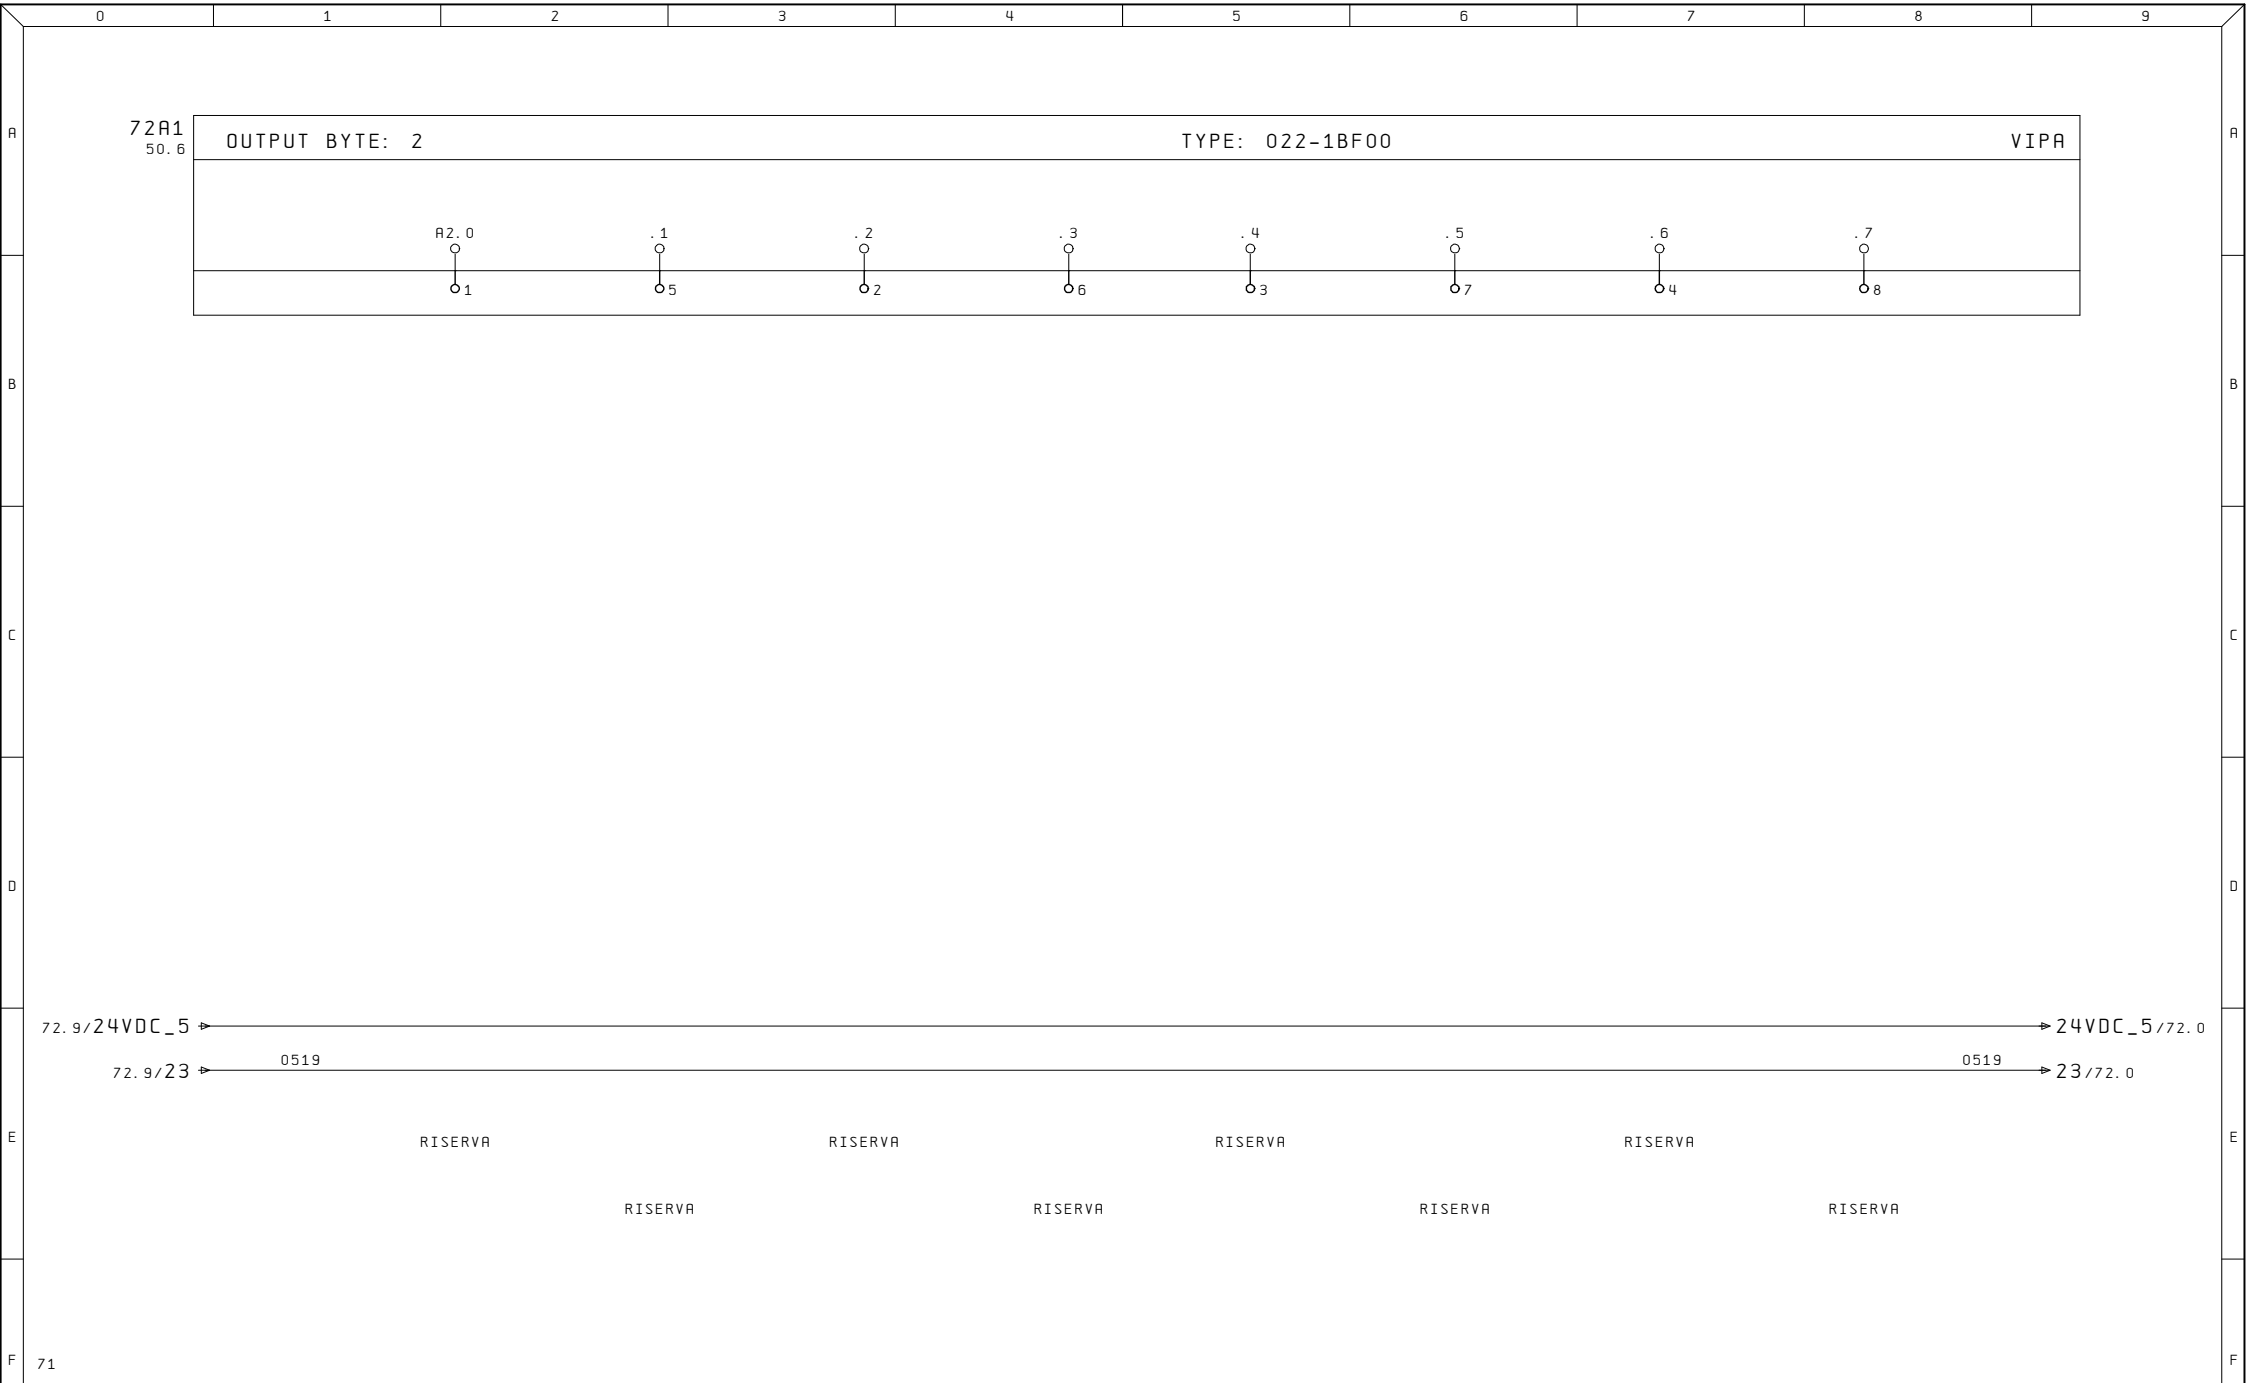

Ultime Modifiche	Rev. :	Impianto ASPO	R. E. M. S. R. L. Via Ferruccia, 16/A-03010 Patrica (Fr) Tel. +39-0775-830116 Fax +39-0775-839345 QUESTO DISEGNO E' DI PROPRIETA' ESCLUSIVA DELLA R. E. M. S. R. L. E' VIETATO RIPRODURLO O COMUNICARLO AD ALTRI SENZA LA PROPRIA AUTORIZZAZIONE	Cliente	Disegno Numero	Commissa	Codice Impianto		
	Data :			TLM	2018_0068	2018_0068	QE		
	Diseg. :			Cliente Finale	Descrizione pagina				Pag. 72
	Stampa : 18.Lug.2018				OUTPUT DIGITALI				
	Verif. :				BYTE A2.0-A2.7				
		TOWER							