



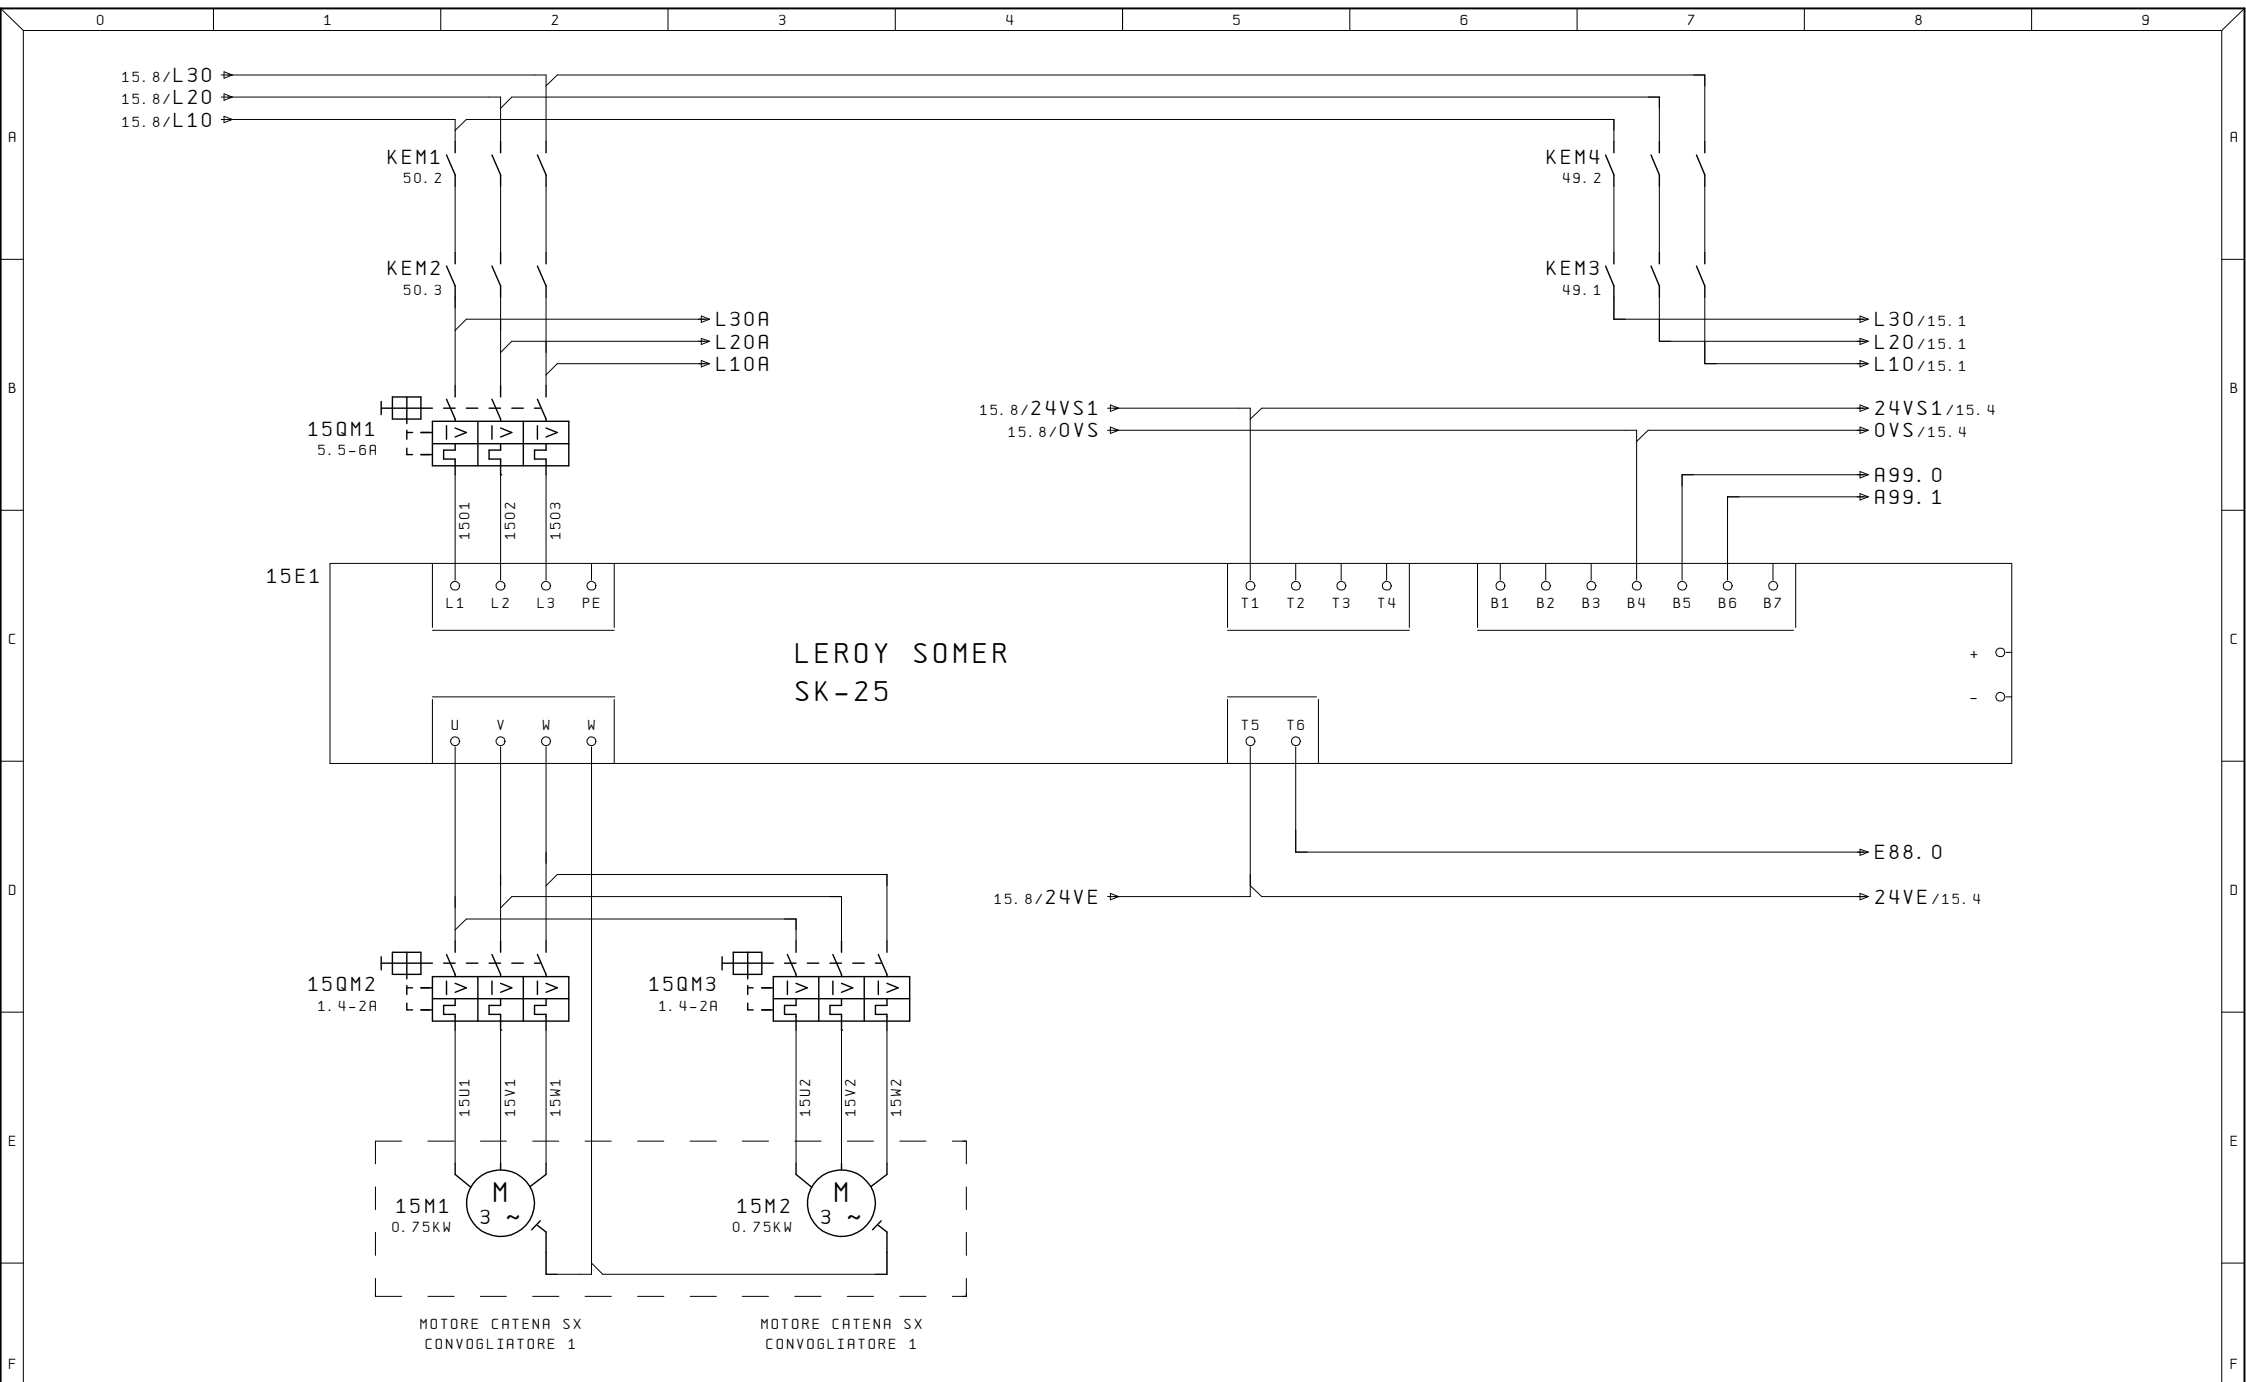


Ultime Modifiche	Rev. :	Impianto	R. E. M. S. R. L.	Cliente	Disegno Numero	Commessa	Codice impianto	Codice luogo
	Data :	PA075	Via Ferruccio, 16/A-03010 Patrica (Fr) Tel. +39-0775-830116 Fax +39-0775-839345				=	+
	Diseg. :		QUESTO DISEGNO E' DI PROPRIETA' ESCLUSIVA DELLA R. E. M. S. R. L. E' VIETATO RIPRODURLO O COMUNICARLO AD ALTRI SENZA LA PROPRIA AUTORIZZAZIONE	Cliente Finale	Descrizione pagina			Pag.
	Stampa : 06.Feb.2020				MOV. CATENE			15
	Verif. :				CONVOGLIATORE 1			di

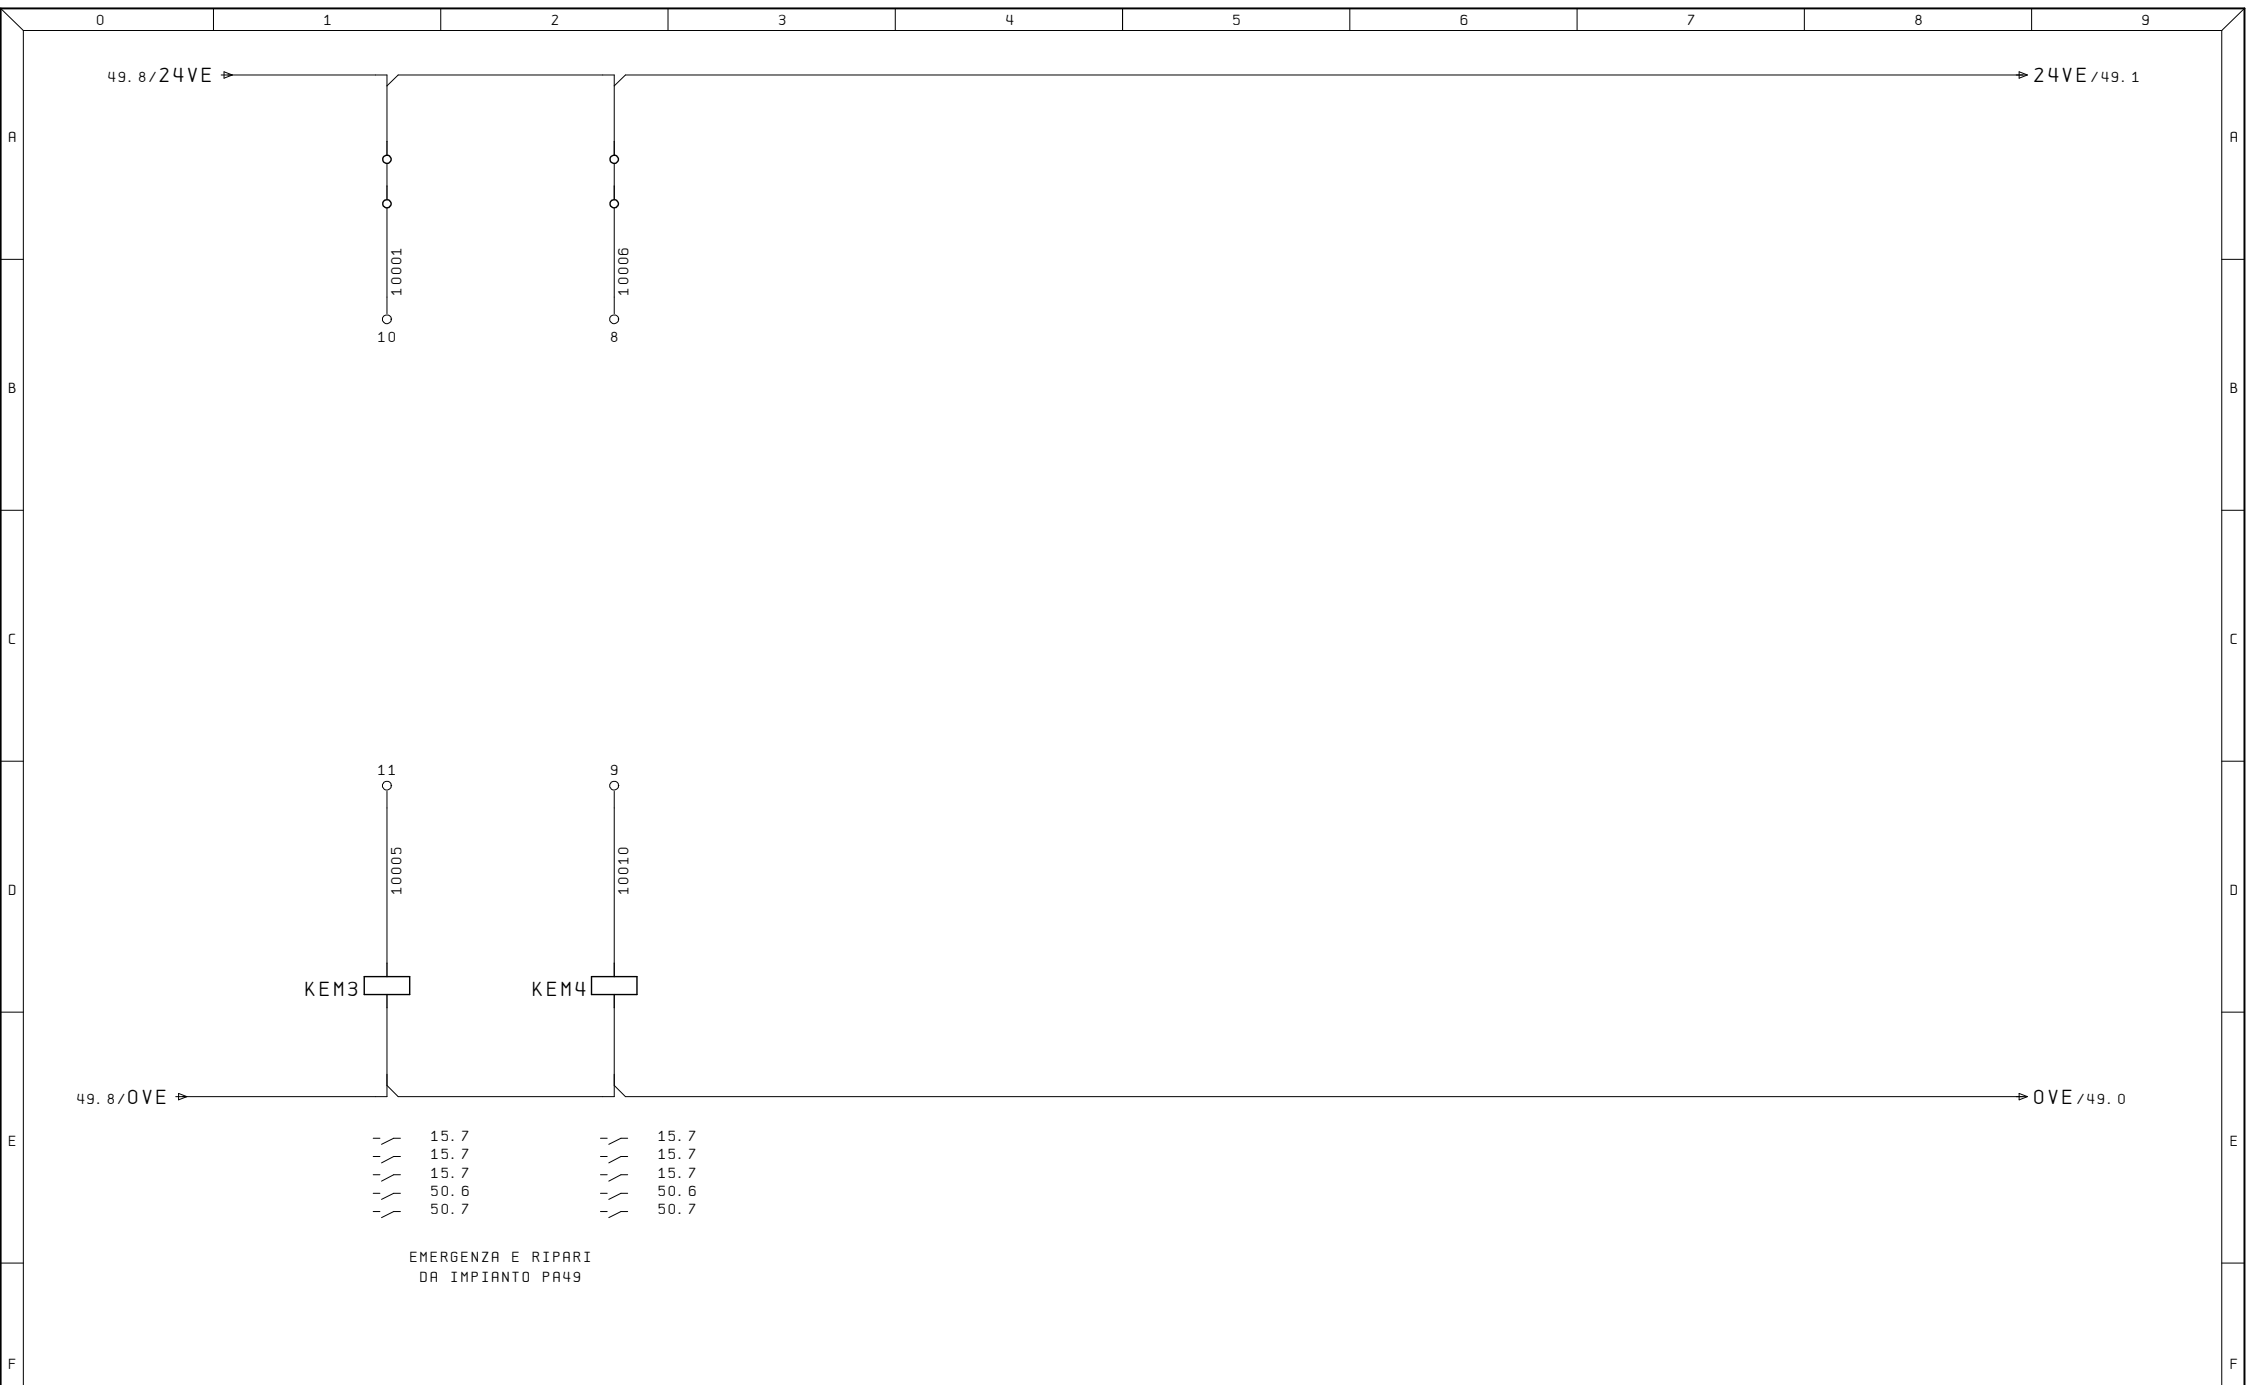

EMERGENZA E RIPARI
DA IMPIANTO PA49

Ultime Modifiche	Rev. :	Impianto	R. E. M. S. R. L.	Cliente	Disegno Numero	Commessa	Codice impianto	Codice luogo
	Data :	PA075	Via Ferruccia, 16/A-03010 Patrica (Fr) Tel. +39-0775-830116 Fax +39-0775-839345				=	+
	Diseg. :		QUESTO DISEGNO E' DI PROPRIETA' ESCLUSIVA DELLA R. E. M. S. R. L. E' VIETATO RIPRODURLO O COMUNICARLO AD ALTRI SENZA LA PROPRIA AUTORIZZAZIONE	Cliente Finale	Descrizione pagina			Pag.
	Stampa : 06.Feb.2020				EMERGENZA +			49
	Verif. :				RIPARI DA PA49			di

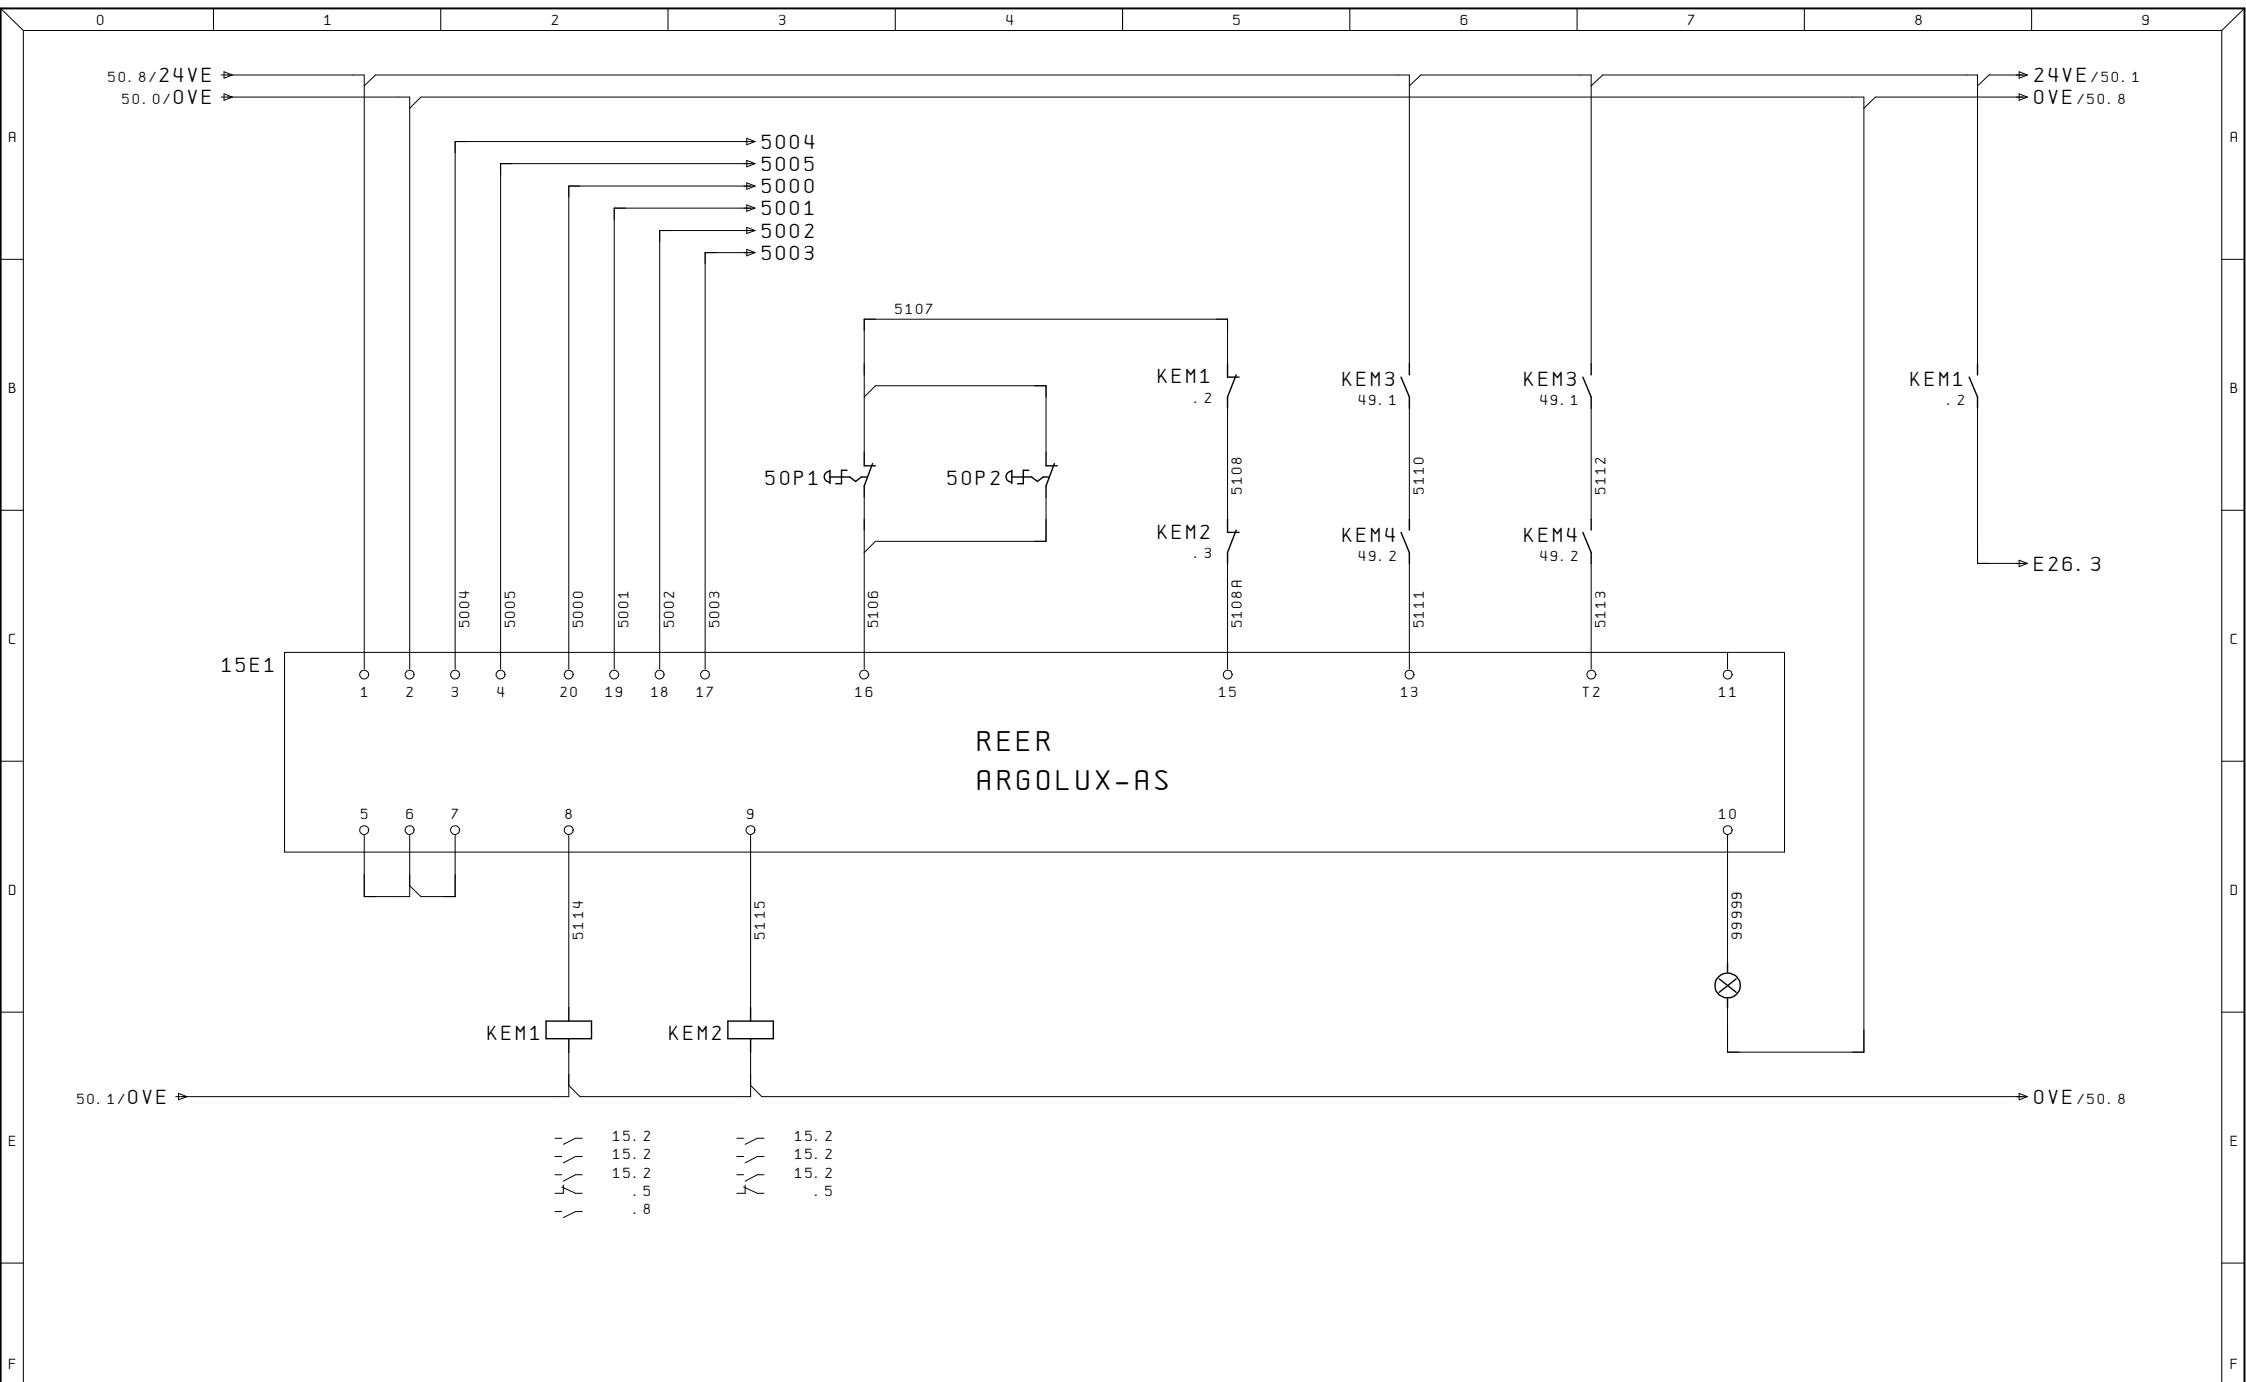

Ultime Modifiche	Rev. :	Impianto PA075	R. E. M. S. R. L. Via Ferruccia, 16/A-03010 Patrica (Fr) Tel. +39-0775-830116 Fax +39-0775-839345 QUESTO DISEGNO E' DI PROPRIETA' ESCLUSIVA DELLA R. E. M. S. R. L. E' VIETATO RIPRODURLO O COMUNICARLO AD ALTRI SENZA LA PROPRIA AUTORIZZAZIONE	Cliente	Disegno Numero	Commessa	Codice impianto =	Codice luogo +
	Data :			Descrizione pagina CENTRALINA BARRIERE	Pag. 50			
	Diseg. :							
	Stampa : 06.Feb.2020							
	Verif. :						di	