

R. E. M. S. r. L.

Via Ferruccia, 16/A - 03010 Patrica (FR)

Tel: 0775/830116 Fax: 0775/839345

Cliente : FMA
Indirizzo :
Design. impianto : OP120/1 STAZ. 3.1
Numero di disegno : 2019_0212
Commessa : 2019_0212

Produttore : R. E. M. s. r. l.
Indirizzo : Via Ferruccia, 16/A
03010 Patrica (Fr)
Cliente Finale :
Indirizzo :
Responsabile del Progetto : MR

Modificato il: 10. Set. 2019 Da ALE Numero delle pagine 617

	0	1	2	3	4	5	6	7	8	9
A	=3. 1/1	MAIN PAGE						10. Set. 2019	ALE	
	=3. 1/2	MAIN PAGE						04. Set. 2019	AAA	x
	=3. 1/2a	MAIN PAGE						04. Set. 2019	AAA	x
	=3. 1/4	LISTA E CODICI COMPONENTI						10. Set. 2019	MR	
	=3. 1/4. 1	LISTA E CODICI COMPONENTI						09. Set. 2019	MR	
	=3. 1/4. 2	LISTA E CODICI COMPONENTI						10. Set. 2019	MR	
B	=3. 1/4. 3	LISTA E CODICI COMPONENTI						10. Set. 2019	MR	
	=3. 1/4. 4	LISTA E CODICI COMPONENTI						10. Set. 2019	MR	
	=3. 1/4. 5	LISTA E CODICI COMPONENTI						10. Set. 2019	MR	
	=3. 1/4. 6	LISTA E CODICI COMPONENTI						10. Set. 2019	MR	
	=3. 1/4. 7	LISTA E CODICI COMPONENTI						10. Set. 2019	MR	
	=3. 1/4. 8	LISTA E CODICI COMPONENTI						10. Set. 2019	MR	
	=3. 1/10	ALIMENTAZIONE GENERALE						04. Set. 2019	MR	
	=3. 1/12	PRESENZA TENSIONE						04. Set. 2019	MR	
	=3. 1/15	ALIMENTAZIONE PRESE ILLUMINAZIONE ARMADIO						04. Set. 2019	MR	
	=3. 1/16	CONDIZIONATORE						10. Set. 2019	MR	
	=3. 1/18	PRESA DI PROGRAMMAZIONE						04. Set. 2019	MDM	
	=3. 1/20	MOTORI MANDRINO E SLITTINO						10. Set. 2019	MR	
	=3. 1/22	SBLOCCO FRENI ASSI						04. Set. 2019	MR	
D	=3. 1/25	DISTRIBUZIONE 24VDC						04. Set. 2019	MR	
	=3. 1/28	AUSILIARI						10. Set. 2019	MR	
	=3. 1/30	ALIMENTAZIONE AZIONAMENTI ASSI						04. Set. 2019	MR	
	=3. 1/32	MODULO VSM10						04. Set. 2019	MR	
	=3. 1/34	ALIMENTATORE AZIONAMENTI						04. Set. 2019	MR	
	=3. 1/36	AZIONAMENTO MOTORE						09. Set. 2019	MR	
E	=3. 1/40	MODULO NCU						04. Set. 2019	MR	
	=3. 1/42	MODULO PCU						04. Set. 2019	MR	
	=3. 1/44	TASTIERA MCP						04. Set. 2019	MR	
	=3. 1/46	TASTIERINO PORTATILE EXAT						04. Set. 2019	MR	
	=3. 1/50	EMERGENZA						04. Set. 2019	MR	
F										

Ultime Modifiche	Rev. :	Impianto	R. E. M. S. R. L.	Cliente	Disegno Numero	Commessa	Codice impianto	Codice luogo
	Data :	OP120/1	Via Ferruccia, 16/A-03010 Patrica (Fr) Tel. +39-0775-830116 Fax +39-0775-839345		2019_0212	2019_0212	=3. 1	+
	Diseg. :		QUESTO DISEGNO E' DI PROPRIETA' ESCLUSIVA DELLA R. E. M. S. R. L. E' VIETATO RIPRODURLO O COMUNICARLO AD ALTRI SENZA LA PROPRIA AUTORIZZAZIONE	Cliente Finale	Descrizione pagina			Pag.
	Stampa : 10. Set. 2019				MAIN PAGE			2
	Verif. :							di

	0	1	2	3	4	5	6	7	8	9
A	=3. 1/51	PULSANTI EMERGENZA						04. Set. 2019	MR	
	=3. 1/52	SICUREZZE PORTA DX E SX						04. Set. 2019	ALE	
	=3. 1/54	ABILITAZIONE DRIVE						04. Set. 2019	MR	
	=3. 1/56	STAZIONE-MASTER						04. Set. 2019	MR	
	=3. 1/60	PN/PN PROFINET						04. Set. 2019	MR	
B	=3. 1/62	SCALANCE XB008 SWITCH RETE PROFINET						04. Set. 2019	MR	
	=3. 1/65	ELETTROVALVOLE						04. Set. 2019	MR	
	=3. 1/70	LAYOUT PLC						04. Set. 2019	MR	
	=3. 1/72	POWER SUPPLY PLC AND I/O						04. Set. 2019	MR	
	=3. 1/80	INPUT DIGITALI EBO						04. Set. 2019	MR	
	=3. 1/81	INPUT DIGITALI EB1						04. Set. 2019	MR	
	=3. 1/82	INPUT DIGITALI EB2						04. Set. 2019	MR	
C	=3. 1/83	INPUT DIGITALI EB3						04. Set. 2019	MR	
	=3. 1/84	INPUT DIGITALI EB4						10. Set. 2019	MR	
	=3. 1/85	INPUT DIGITALI EB5						04. Set. 2019	MR	
	=3. 1/86	INPUT DIGITALI EB6						04. Set. 2019	MR	
	=3. 1/87	INPUT DIGITALI EB7						04. Set. 2019	MR	
	=3. 1/90	COLLEGAMENTO FINECORSA						04. Set. 2019	ALE	
D	=3. 1/100	OUTPUT DIGITALI ABO						04. Set. 2019	MR	
	=3. 1/101	OUTPUT DIGITALI AB1						04. Set. 2019	MR	
	=3. 1/102	OUTPUT DIGITALI AB2						04. Set. 2019	MR	
	=3. 1/103	OUTPUT DIGITALI AB3						10. Set. 2019	MR	
	=MASTER/1	TITOLO PROGETTO						29. Giu. 2019	MR	
	=MASTER/2	SOMMARIO PAGINE						04. Set. 2019	MR	
	=MASTER/2a	SOMMARIO PAGINE						04. Set. 2019	MR	
E	=MASTER/2b	SOMMARIO PAGINE						04. Set. 2019	MR	
	=MASTER/2c	SOMMARIO PAGINE						04. Set. 2019	MR	
	=MASTER/4	ALIMENTAZIONE GENERALE						10. Set. 2019	MR	
	=MASTER/5	PROTEZIONI PORTE QUADRO						10. Set. 2019	MR	
F	=MASTER/6	MODULI PRESENZA TENSIONE						10. Set. 2019	MR	

Ultime Modifiche	Rev. :	Impianto	R. E. M. S. R. L.	Cliente	Disegno Numero	Commessa	Codice impianto	Codice luogo
	Data :	OP120/1	Via Ferruccia, 16/A-03010 Patrica (Fr) Tel. +39-0775-830116 Fax +39-0775-839345		2019_0212	2019_0212	=3. 1	+
	Diseg. :		QUESTO DISEGNO E' DI PROPRIETA' ESCLUSIVA DELLA R.E.M. S.R.L. E' VIETATO RIPRODURLO O COMUNICARLO AD ALTRI SENZA LA PROPRIA AUTORIZZAZIONE	Cliente Finale	Descrizione pagina			Pag.
	Stampa : 10. Set. 2019				MAIN PAGE			2a
	Verif. :							di

	0	1	2	3	4	5	6	7	8	9	
A											
	SIGLA	DESCRIZIONE			MARCA		CODICE		POSIZIONE		
	10Q1	INTERRUTTORE GENERALE			SIEMENS		3VT1705-2DA36-0AA0 + 3VT9100-3HA10 + 3VT9100-3HE20 + 3VT9100-3HG10 + 3VT9100-3HJ10 + 3VT9100-8CA30 + 3VT9100-8CA30				
B											
	12F1	PORTAFUSIBILE TRIPOLARE			SIEMENS		3NW7033				
	12FC1	FINECORSO PER ANTE DEI QUADRI ELETTRICI			ELFIN		030FCP				
	12H1	MODULO PRESENZA TENSIONE			ELFIN		050AS01FC				
C											
	15Q1	SALVAMOTORE			SIEMENS		3RV2011-1FA10 + 3RV2901-1E				
	15Q2	INTERRUTTORE MAGNETOTERMICO UNIPOLARE			SIEMENS		5SY6102-7				
	15Q3	INTERRUTTORE MAGNETOTERMICO UNIPOLARE			SIEMENS		5SY6104-7				
D											
	15T1	TRASFORMATORE			RAOLI		TM4K-230/4				
	15FC1	FINECORSO PER ANTE DEI QUADRI ELETTRICI			ELFIN		030FCP				
	15H1	LAMPADA ILLUMINAZIONE PER QUADRI ELETTRICI			CENTURY		SPD-086040				
	15H2	LAMPADA ILLUMINAZIONE PER QUADRI ELETTRICI			CENTURY		SPD-086040				
E											
	16Q1	SALVAMOTORE			SIEMENS		3RV2011-16A10 + 3RV2901-1E				
F											

	0	1	2	3	4	5	6	7	8	9	
A											
B											
C											
D											
E											
F											

Ultime Modifiche	Rev. :	Impianto	R. E. M. S. R. L.	Cliente	Disegno Numero	Commessa	Codice impianto	Codice luogo
	Data :	OP120/1	Via Ferruccio, 16/A-03010 Patrica (Fr) Tel. +39-0775-830116 Fax +39-0775-839345		2019_0212	2019_0212	=3. 1	+
	Diseg. :		QUESTO DISEGNO E' DI PROPRIETA' ESCLUSIVA DELLA R. E. M. S. R. L. E' VIETATO RIPRODURLO O COMUNICARLO AD ALTRI SENZA LA PROPRIA AUTORIZZAZIONE	Cliente Finale	Descrizione pagina			Pag. 4. 1
	Stampa : 10. Set. 2019				LISTA E CODICI COMPONENTI			di
	Verif. :							

	0	1	2	3	4	5	6	7	8	9
A										
	SIGLA	DESCRIZIONE				MARCA	CODICE		POSIZIONE	
	28K1	CONTATTORE				SIEMENS	3RT2016-1BB41 + 3RT2916-1BB00			
	28K2	CONTATTORE				SIEMENS	3RT2016-1BB41 + 3RT2916-1BB00			
	28K3	CONTATTORE				SIEMENS	3RT2016-1BB41 + 3RH2911-1HA31 + 3RT2916-1BB00			
	28K4	CONTATTORE				SIEMENS	3RT2016-1BB41 + 3RH2911-1HA31 + 3RT2916-1BB00			
B	28K5	CONTATTORE				SIEMENS	3RH2122-1BB40 + 3RT2916-1BB00			
	28K6	CONTATTORE				SIEMENS	3RH2122-1BB40 + 3RT2916-1BB00			
C	30F1	PORTAFUSIBILI TRIPOLARE				SIEMENS	3NW7033			
	30T1	SINAMICS S120 BASIC LINE FILTER				SIEMENS	6SL3000-0BE21-6DA0			
	30A1	SINAMICS S120 ACTIVE INTERFACE MODULE				SIEMENS	6SL3100-0BE21-6AB0			
	32F1	PORTAFUSIBILI TRIPOLARE				SIEMENS	3NW7033			
	32A1	SINAMICS VOLTAGE SENSING MODULE VSM10				SIEMENS	6SL3053-0AA00-3AA1			
E										
	34A1	SINAMICS S120 ACTIVE LINE MODULE				SIEMENS	6SL3130-7TE21-6AA4			
F										

Ultime Modifiche	Rev. :	Impianto	R. E. M. S. R. L.	Cliente	Disegno Numero	Commessa	Codice impianto	Codice luogo
	Data :	0P120/1	Via Ferruccio, 16/A-03010 Patrica (Fr) Tel. +39-0775-830116 Fax +39-0775-839345		2019_0212	2019_0212	=3.1	+
	Diseg. :		QUESTO DISEGNO E' DI PROPRIETA' ESCLUSIVA DELLA R. E. M. S. R. L. E' VIETATO RIPRODURLO O COMUNICARLO AD ALTRI SENZA LA PROPRIA AUTORIZZAZIONE	Cliente Finale	Descrizione pagina			Pag. 4.2
	Stampa : 10. Set. 2019				LISTA E CODICI COMPONENTI			
	Verif. :							di

	0	1	2	3	4	5	6	7	8	9	
A											
B											
C											
D											
E											
F											

Ultime Modifiche	Rev. :	Impianto	R. E. M. S. R. L.	Cliente	Disegno Numero	Commessa	Codice impianto	Codice luogo
	Data :	OP120/1	Via Ferruccio, 16/A-03010 Patrica (Fr) Tel. +39-0775-830116 Fax +39-0775-839345		2019_0212	2019_0212	=3. 1	+
	Diseg. :		QUESTO DISEGNO E' DI PROPRIETA' ESCLUSIVA DELLA R. E. M. S. R. L. E' VIETATO RIPRODURLO O COMUNICARLO AD ALTRI SENZA LA PROPRIA AUTORIZZAZIONE	Cliente Finale	Descrizione pagina			Pag. 4. 3
	Stampa : 10. Set. 2019				LISTA E CODICI COMPONENTI			
	Verif. :							di


	0	1	2	3	4	5	6	7	8	9	
A											
	SIGLA	DESCRIZIONE		MARCA		CODICE		POSIZIONE			
	46Q1	INTERRUTTORE MAGNETOTERMICO UNIPOLARE		SIEMENS		5SY6104-7					
B	46A1	SCATOLA DI CONNESSIONE		EXAT		SCMT/DC26A3					
	46HT1	TASTIERINO PORTATILE		EXAT		TSE/9-E/IT					
	50Q1	INTERRUTTORE MAGNETOTERMICO UNIPOLARE		SIEMENS		5SY6102-7 + 5ST3010					
C	50Q2	INTERRUTTORE MAGNETOTERMICO UNIPOLARE		SIEMENS		5SY6104-7 + 5ST3010					
	50A1	MODULO DI SICUREZZA PNOZ XV2		PILZ		774500					
	50K1	CONTATTORE		SIEMENS		3RH2131-1BB40 + 3RH2911-1HA22 + 3RT2916-1BB00					
	50K2	CONTATTORE		SIEMENS		3RH2131-1BB40 + 3RH2911-1HA31 + 3RT2916-1BB00					D
	50K3	CONTATTORE		SIEMENS		3RT2036-1NB30 + 3RT2936-1BB00					
	50K4	CONTATTORE		SIEMENS		3RT2036-1NB30 + 3RT2936-1BB00					
E											
	30FC1	FINECORSА PORTA		SCHNEIDER ELECTRIC		XCSE7312					
	30FC2	FINECORSА PORTA		SCHNEIDER ELECTRIC		XCSE7312					
F											

	0	1	2	3	4	5	6	7	8	9	
A											
	SIGLA	DESCRIZIONE			MARCA		CODICE		POSIZIONE		
	54Q1	INTERRUTTORE MAGNETOTERMICO UNIPOLARE			SIEMENS		5SY6102-7 + 5ST3010				
B											
	60Q1	INTERRUTTORE MAGNETOTERMICO UNIPOLARE			SIEMENS		5SY6102-7 + 5ST3010				
	60A1	MODULO PN/PN			SIEMENS		6ES7158-3A010-0XA0				
	62A1	SCALANCE			SIEMENS		6GK5008-0BA10-1AB2				
	40EV4	ELETTROVALVOLA			FORNITURA CLIENTE						
D											
	70A1	MODULO REMOTATO ET-200SP			SIEMENS		6ES7155-6AU00-0CNO + 6ES7193-6AR00-0AA0				
	70DI1	MODULO INGRESSI DIGITALI			SIEMENS		6ES7131-6BH01-0BA0 + 6ES7193-6BP20-0BA0				
	70DI2	MODULO INGRESSI DIGITALI			SIEMENS		6ES7131-6BH01-0BA0 + 6ES7193-6BP20-0BA0				
	70DI3	MODULO INGRESSI DIGITALI			SIEMENS		6ES7131-6BH01-0BA0 + 6ES7193-6BP20-0BA0				
E											
	70DI4	MODULO INGRESSI DIGITALI			SIEMENS		6ES7131-6BH01-0BA0 + 6ES7193-6BP20-0BA0				
	70DO1	MODULO USCITE DIGITALI			SIEMENS		6ES7132-6BH01-0BA0 + 6ES7193-6BP20-0BA0				
	70DO2	MODULO USCITE DIGITALI			SIEMENS		6ES7132-6BH01-0BA0 + 6ES7193-6BP20-0BA0				
F											


Ultime Modifiche	Rev. :	Impianto OP120/1	R. E. M. S. R. L. Via Ferruccio, 16/A-03010 Patrica (Fr) Tel. +39-0775-830116 Fax +39-0775-839345	Cliente	Disegno Numero 2019_0212	Commessa 2019_0212	Codice impianto =3.1	Codice luogo +	Pag. 4.6 di	
	Data :					Descrizione pagina				
	Diseg. :				Cliente Finale	LISTA E CODICI COMPONENTI				
	Stampa : 10.Set.2019									
	Verif. :									

0	1	2	3	4	5	6	7	8	9
A	SIGLA	DESCRIZIONE			MARCA	CODICE		POSIZIONE	
	84SL2	SELETTORE			SCHNEIDER ELECTRIC	XB4 B603 F046			
	84PS1	PULSANTE			SCHNEIDER ELECTRIC	XB4 BA21			
B	84PS2	PULSANTE			SCHNEIDER ELECTRIC	XB4 BA51			
	84SH1	PULSANTE LUMINOSO			SCHNEIDER ELECTRIC	XB4 BW34B5			
C	85SL1	SELETTORE			SCHNEIDER ELECTRIC	XB4 B661-F015			
	85SL2	SELETTORE			SCHNEIDER ELECTRIC	XB4 B621			
	85SL3	SELETTORE			SCHNEIDER ELECTRIC	XB4 B621			
D	85SL4	SELETTORE			SCHNEIDER ELECTRIC	XB4 B621			
	85SH1	PULSANTE LUMINOSO			SCHNEIDER ELECTRIC	XB4 BW33B5			
	85PS1	PULSANTE			SCHNEIDER ELECTRIC	XB4 BA42			
E	85PS2	PULSANTE			SCHNEIDER ELECTRIC	XB4 BA21			
F	87PR1	PRESSOSTATO			IFM	PK6522			


0	1	2	3	4	5	6	7	8	9
	SIGLA	DESCRIZIONE		MARCA		CODICE		POSIZIONE	
	90A1	CIABATTA		PHOENIX CONTACT		1437232			
	32FC7	FINECORSА MECCANICO		BALLUFF		BNS 819-100-D-11			
	32FC8	FINECORSА MECCANICO		BALLUFF		BNS 819-100-D-11			
	32FC5	FINECORSА INDUTTIVO		BALLUFF		BES0086			
	32FC6	FINECORSА INDUTTIVO		BALLUFF		BES0086			
	109FC3	FINECORSА INDUTTIVO		BALLUFF		BES0086			
	100R1	RELE'		PHOENIX CONTACT		2905291			
	100R2	RELE'		PHOENIX CONTACT		2905291			
	100R3	RELE'		PHOENIX CONTACT		2905291			
	100R4	RELE'		PHOENIX CONTACT		2905291			
	100R5	RELE'		PHOENIX CONTACT		2905291			
	100R6	RELE'		PHOENIX CONTACT		2905291			
	100R7	RELE'		PHOENIX CONTACT		2905291			
	100R8	RELE'		PHOENIX CONTACT		2905291			
	101R1	RELE'		PHOENIX CONTACT		2905291			

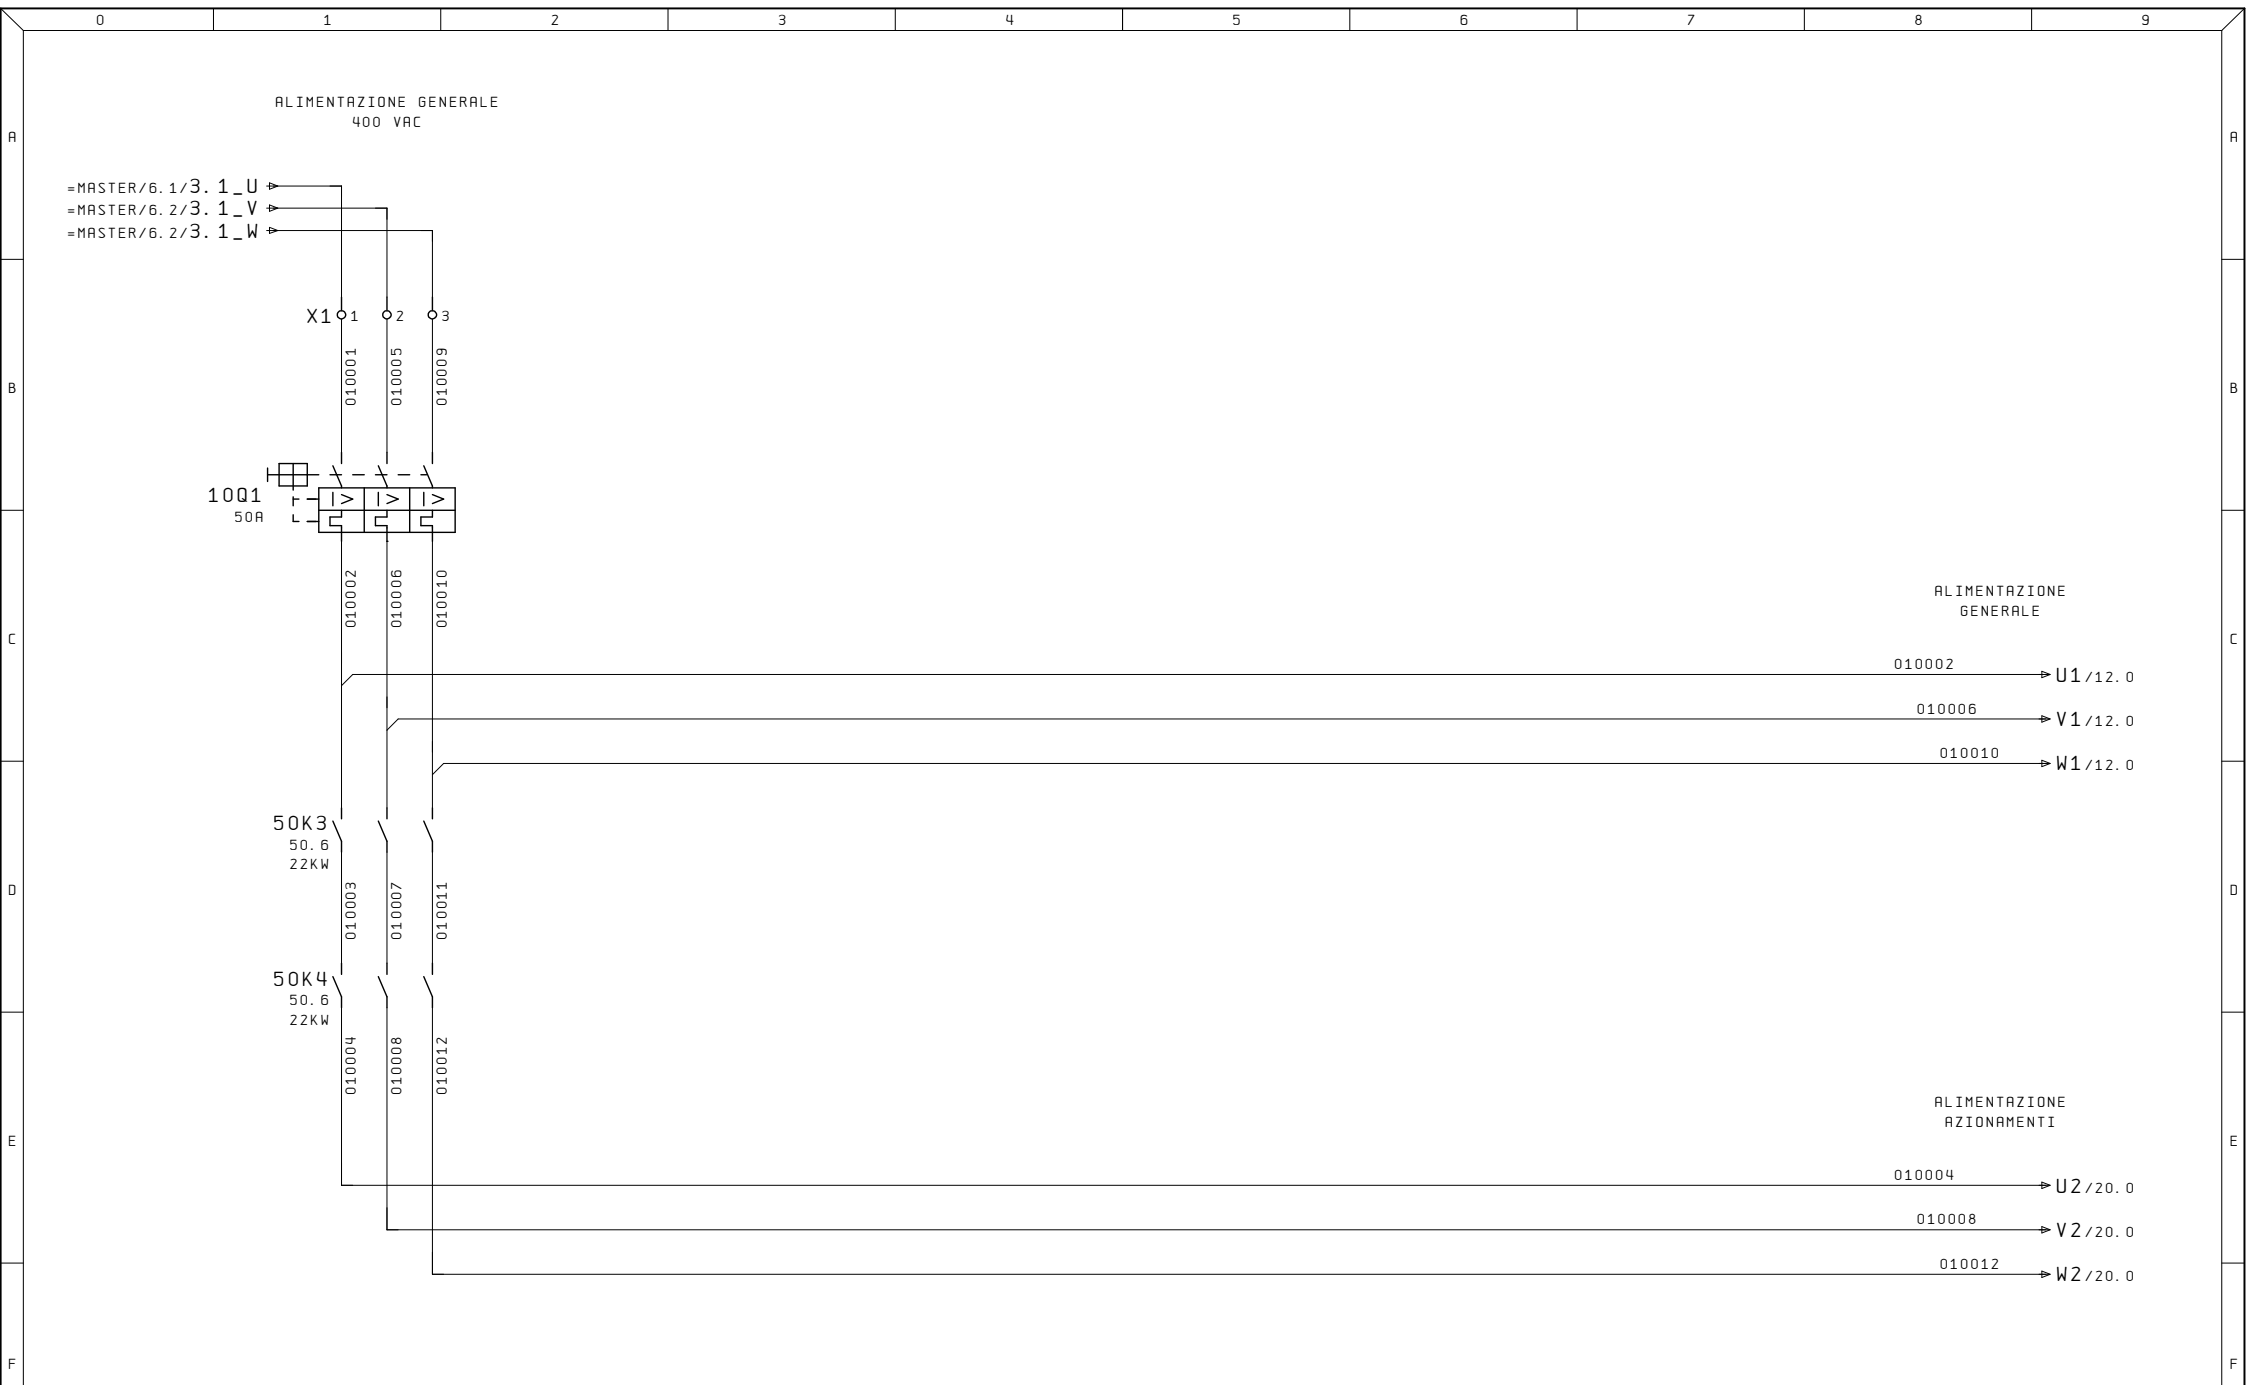


Ultime Modifiche	Rev. :	Impianto	R. E. M. S. R. L.	Cliente	Disegno Numero	Commessa	Codice impianto	Codice luogo
	Data :	OP120/1	Via Ferruccio, 16/A-03010 Patrica (Fr) Tel. +39-0775-830116 Fax +39-0775-839345		2019_0212	2019_0212	=3.1	+
	Diseg. :		QUESTO DISEGNO E' DI PROPRIETA' ESCLUSIVA DELLA R.E.M. S.R.L. E' VIETATO RIPRODURLO O COMUNICARLO AD ALTRI SENZA LA PROPRIA AUTORIZZAZIONE	Cliente Finale	Descrizione pagina			Pag.
	Stampa : 10. Set. 2019				ALIMENTAZIONE GENERALE			10
	Verif. :							di

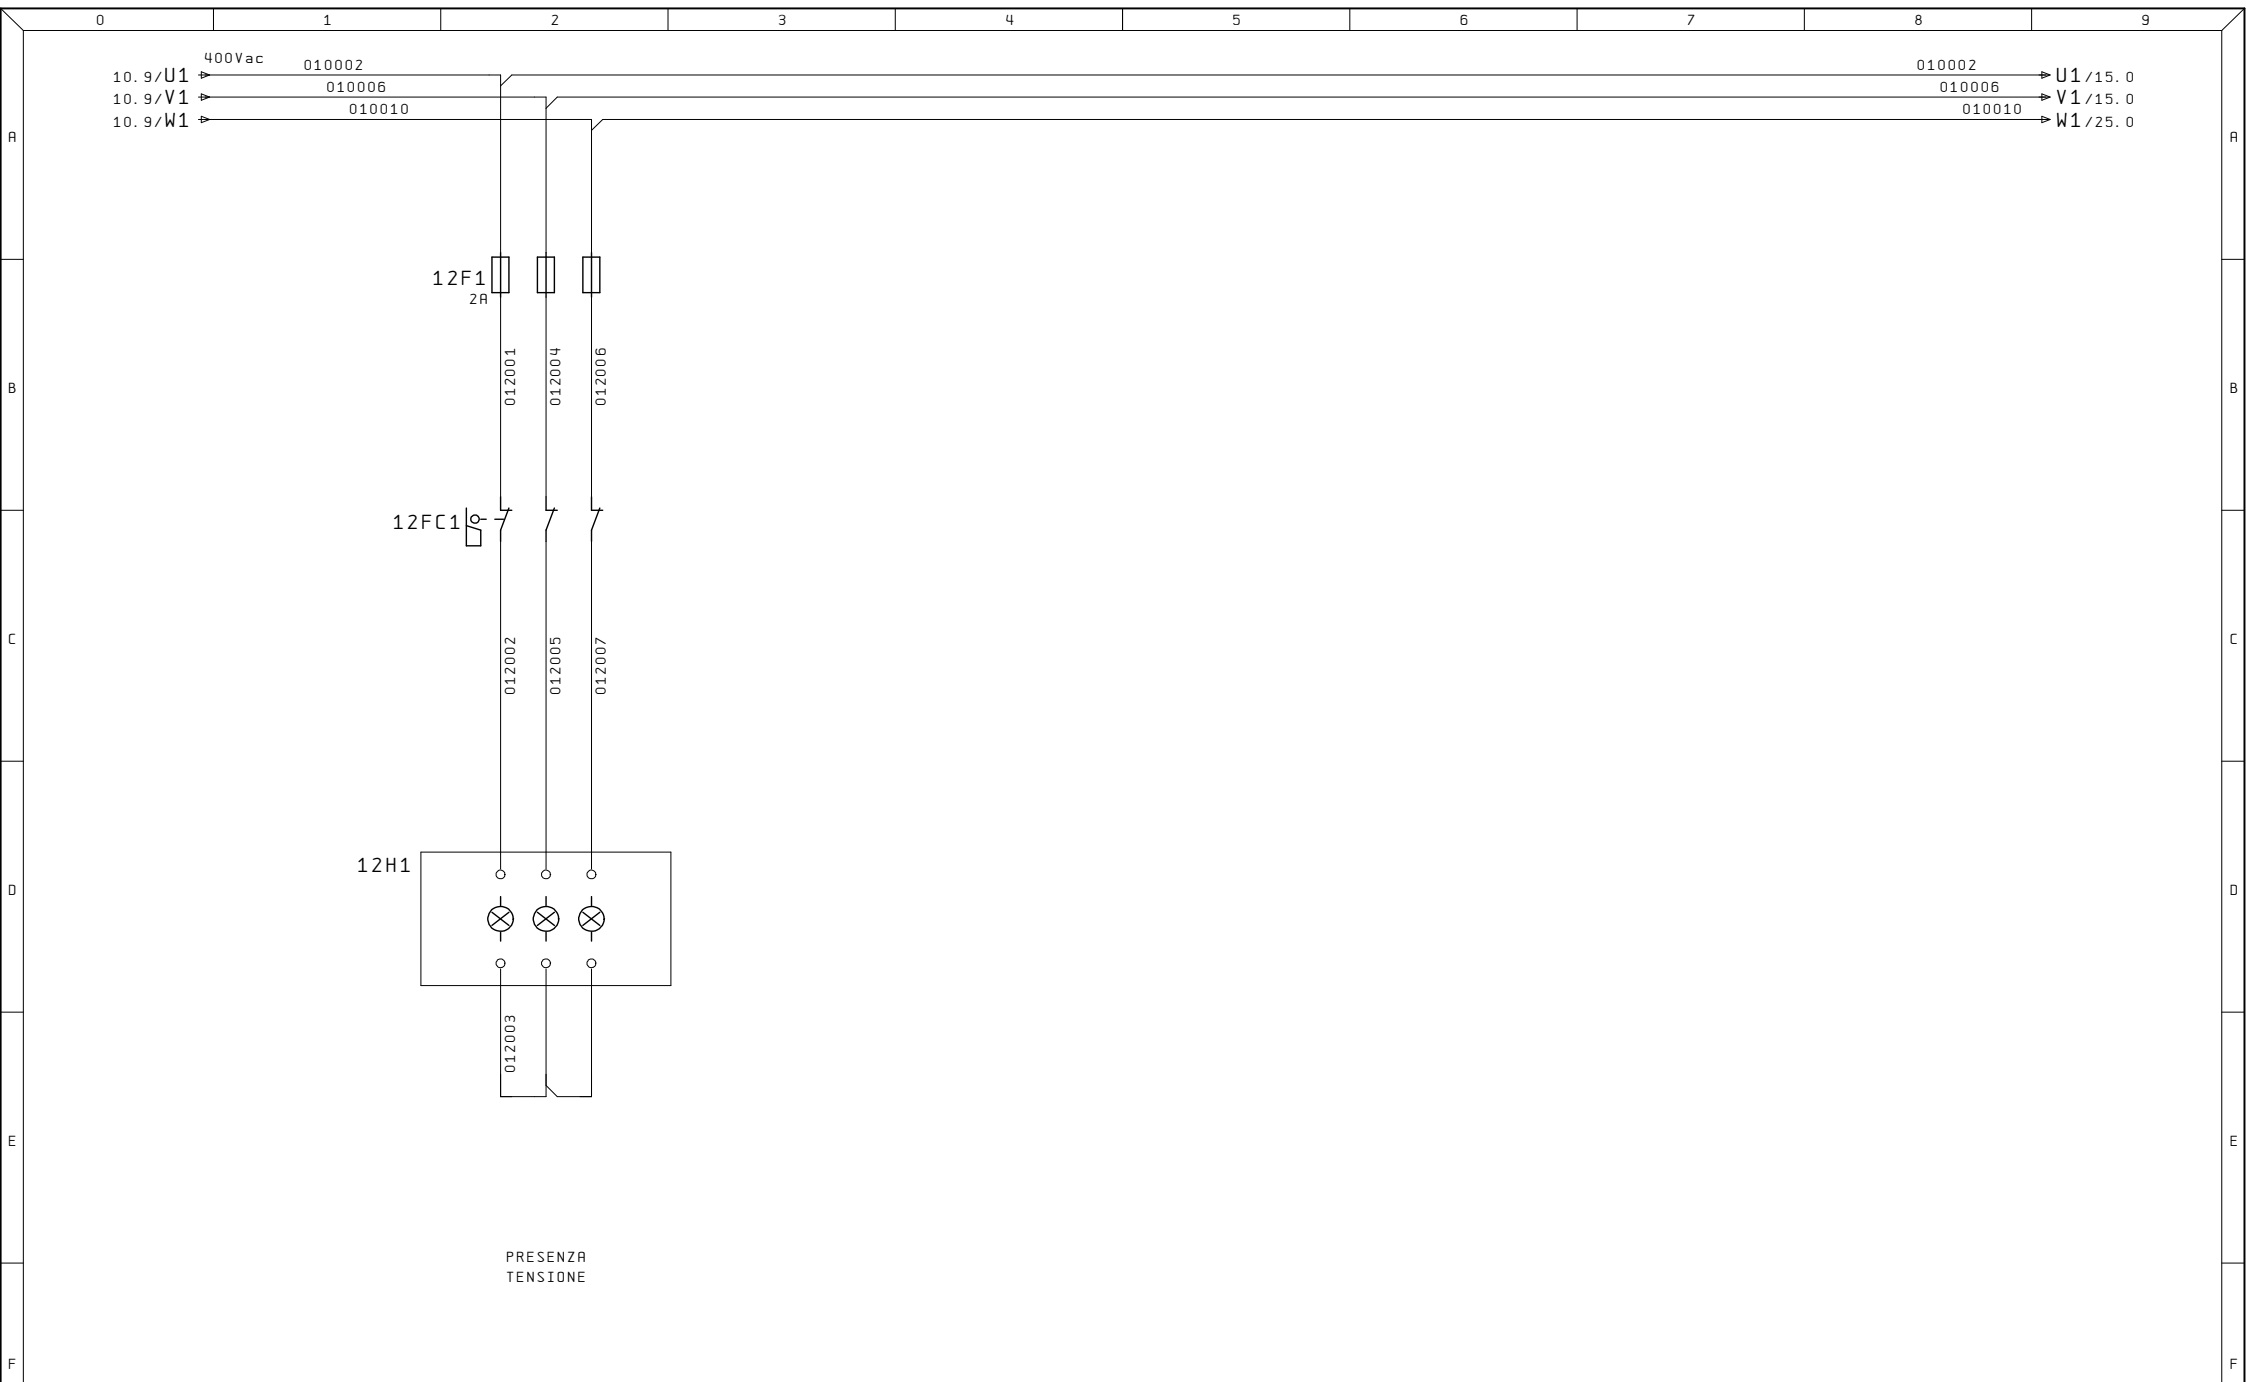


Ultime Modifiche		Rev. :	Impianto 0P120/1	R. E. M. S. R. L. Via Ferruccia, 16/A-03010 Patrica (Fr) Tel. +39-0775-830116 Fax +39-0775-839345 QUESTO DISEGNO E' DI PROPRIETA' ESCLUSIVA DELLA R. E. M. S. R. L. E' VIETATO RIPRODURLO O COMUNICARLO AD ALTRI SENZA LA PROPRIA AUTORIZZAZIONE	Cliente	Disegno Numero 2019_0212	Commessa 2019_0212	Codice impianto =3.1	Codice luogo +
		Data :				Descrizione pagina PRESENZA TENSIONE			
		Diseg. :			Cliente Finale	Pag. 12			
		Stampa : 10. Set. 2019				di			
		Verif. :							

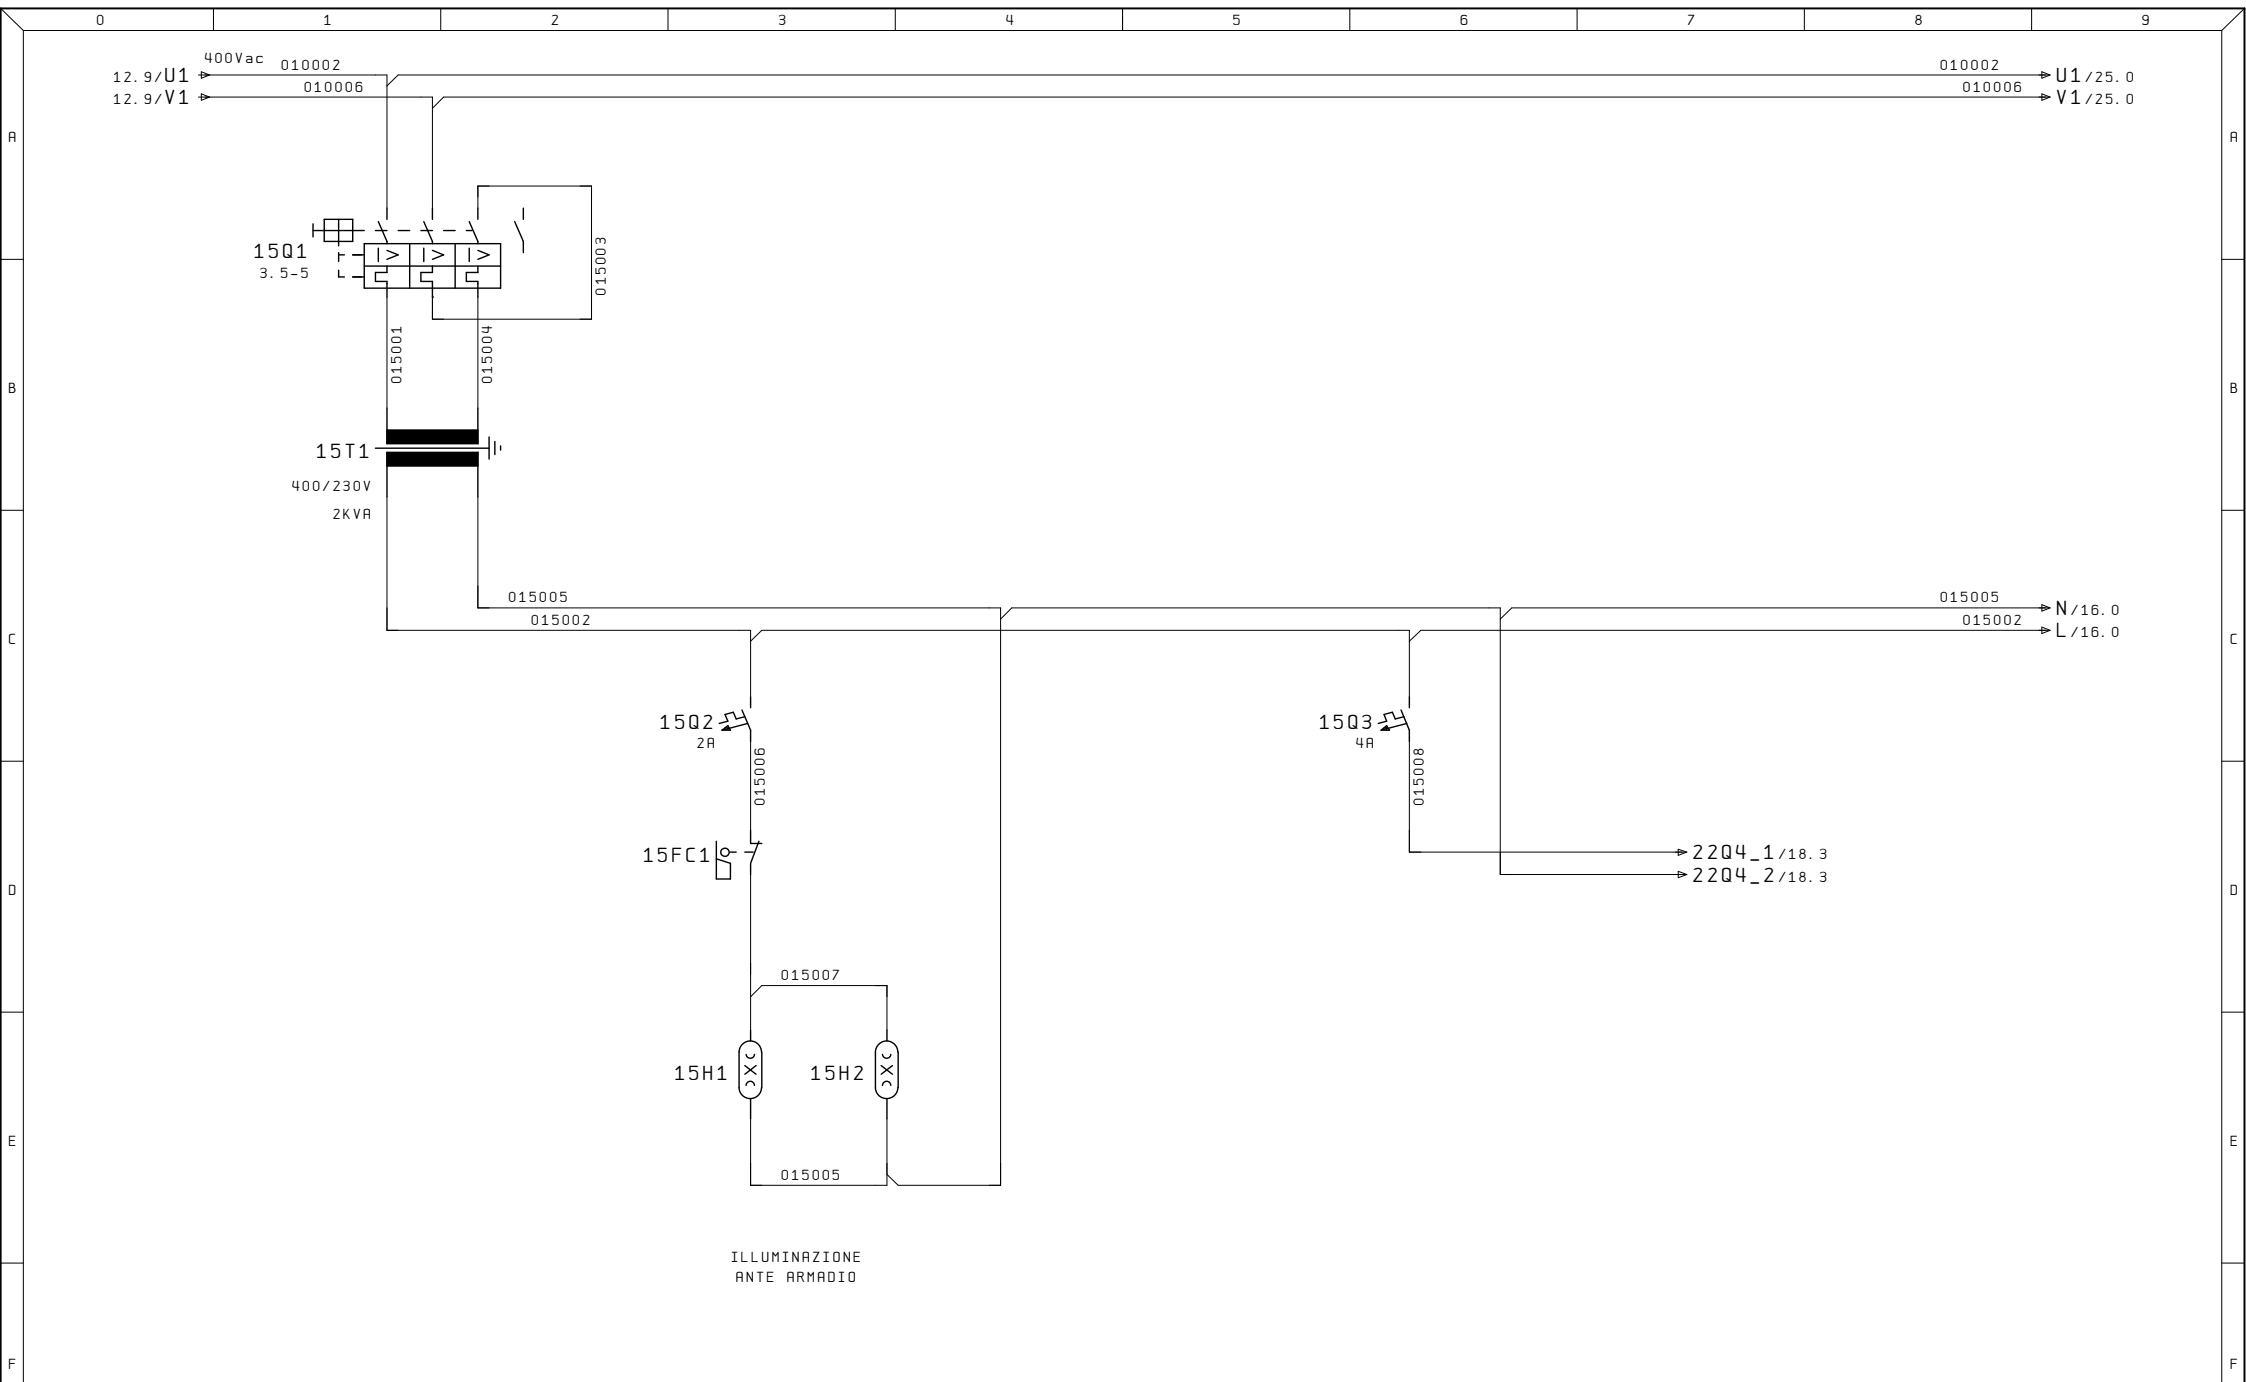


Ultime Modifiche	Rev. :	Impianto	R. E. M. S. R. L.	Cliente	Disegno Numero	Commessa	Codice impianto	Codice luogo
	Data :	OP120/1	Via Ferruccio, 16/A-03010 Patrica (Fr) Tel. +39-0775-830116 Fax +39-0775-839345		2019_0212	2019_0212	=3.1	+
	Diseg. :		QUESTO DISEGNO E' DI PROPRIETA' ESCLUSIVA DELLA R.E.M. S.R.L. E' VIETATO RIPRODURLO O COMUNICARLO AD ALTRI SENZA LA PROPRIA AUTORIZZAZIONE	Cliente Finale	Descrizione pagina			Pag.
	Stampa : 10. Set. 2019				ALIMENTAZIONE PRESE			15
	Verif. :				ILLUMINAZIONE ARMADIO			di

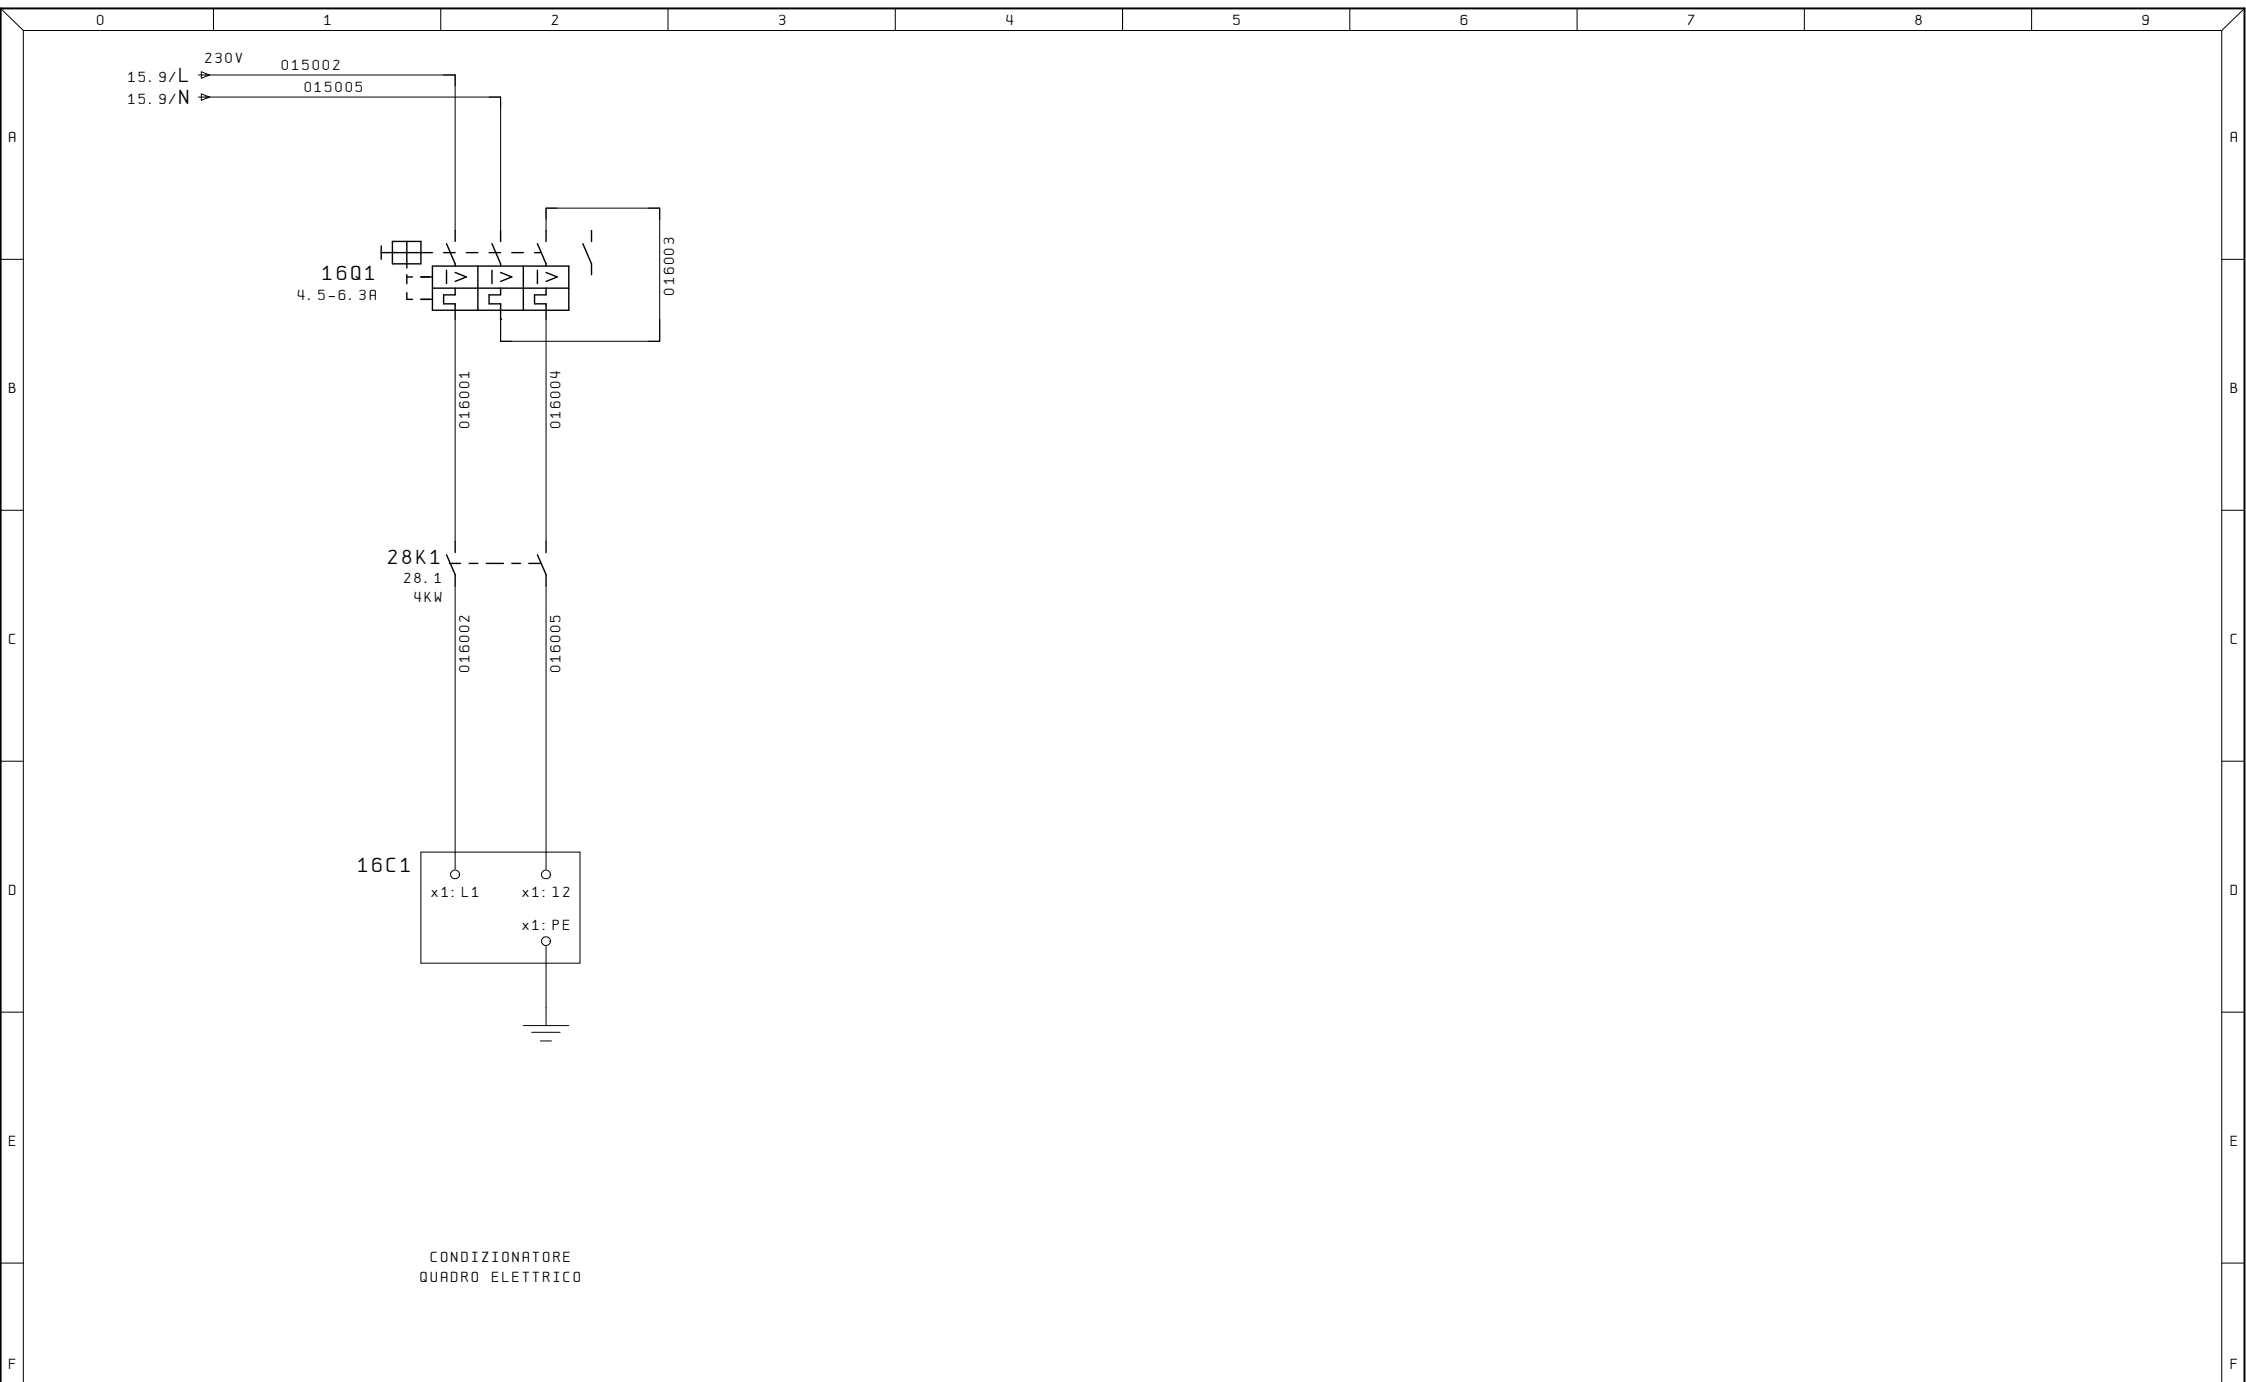

Ultime Modifiche	Rev. :	Impianto	R. E. M. S. R. L.	Cliente	Disegno Numero	Commessa	Codice impianto	Codice luogo
	Data :	OP120/1	Via Ferruccio, 16/A-03010 Patrica (Fr) Tel. +39-0775-830116 Fax +39-0775-839345		2019_0212	2019_0212	=3.1	+
	Diseg. :		QUESTO DISEGNO E' DI PROPRIETA' ESCLUSIVA DELLA R. E. M. S. R. L. E' VIETATO RIPRODURLO O COMUNICARLO AD ALTRI SENZA LA PROPRIA AUTORIZZAZIONE	Cliente Finale	CONDIZIONATORE			Pag. 16
	Stampa : 10. Set. 2019							di
	Verif. :							

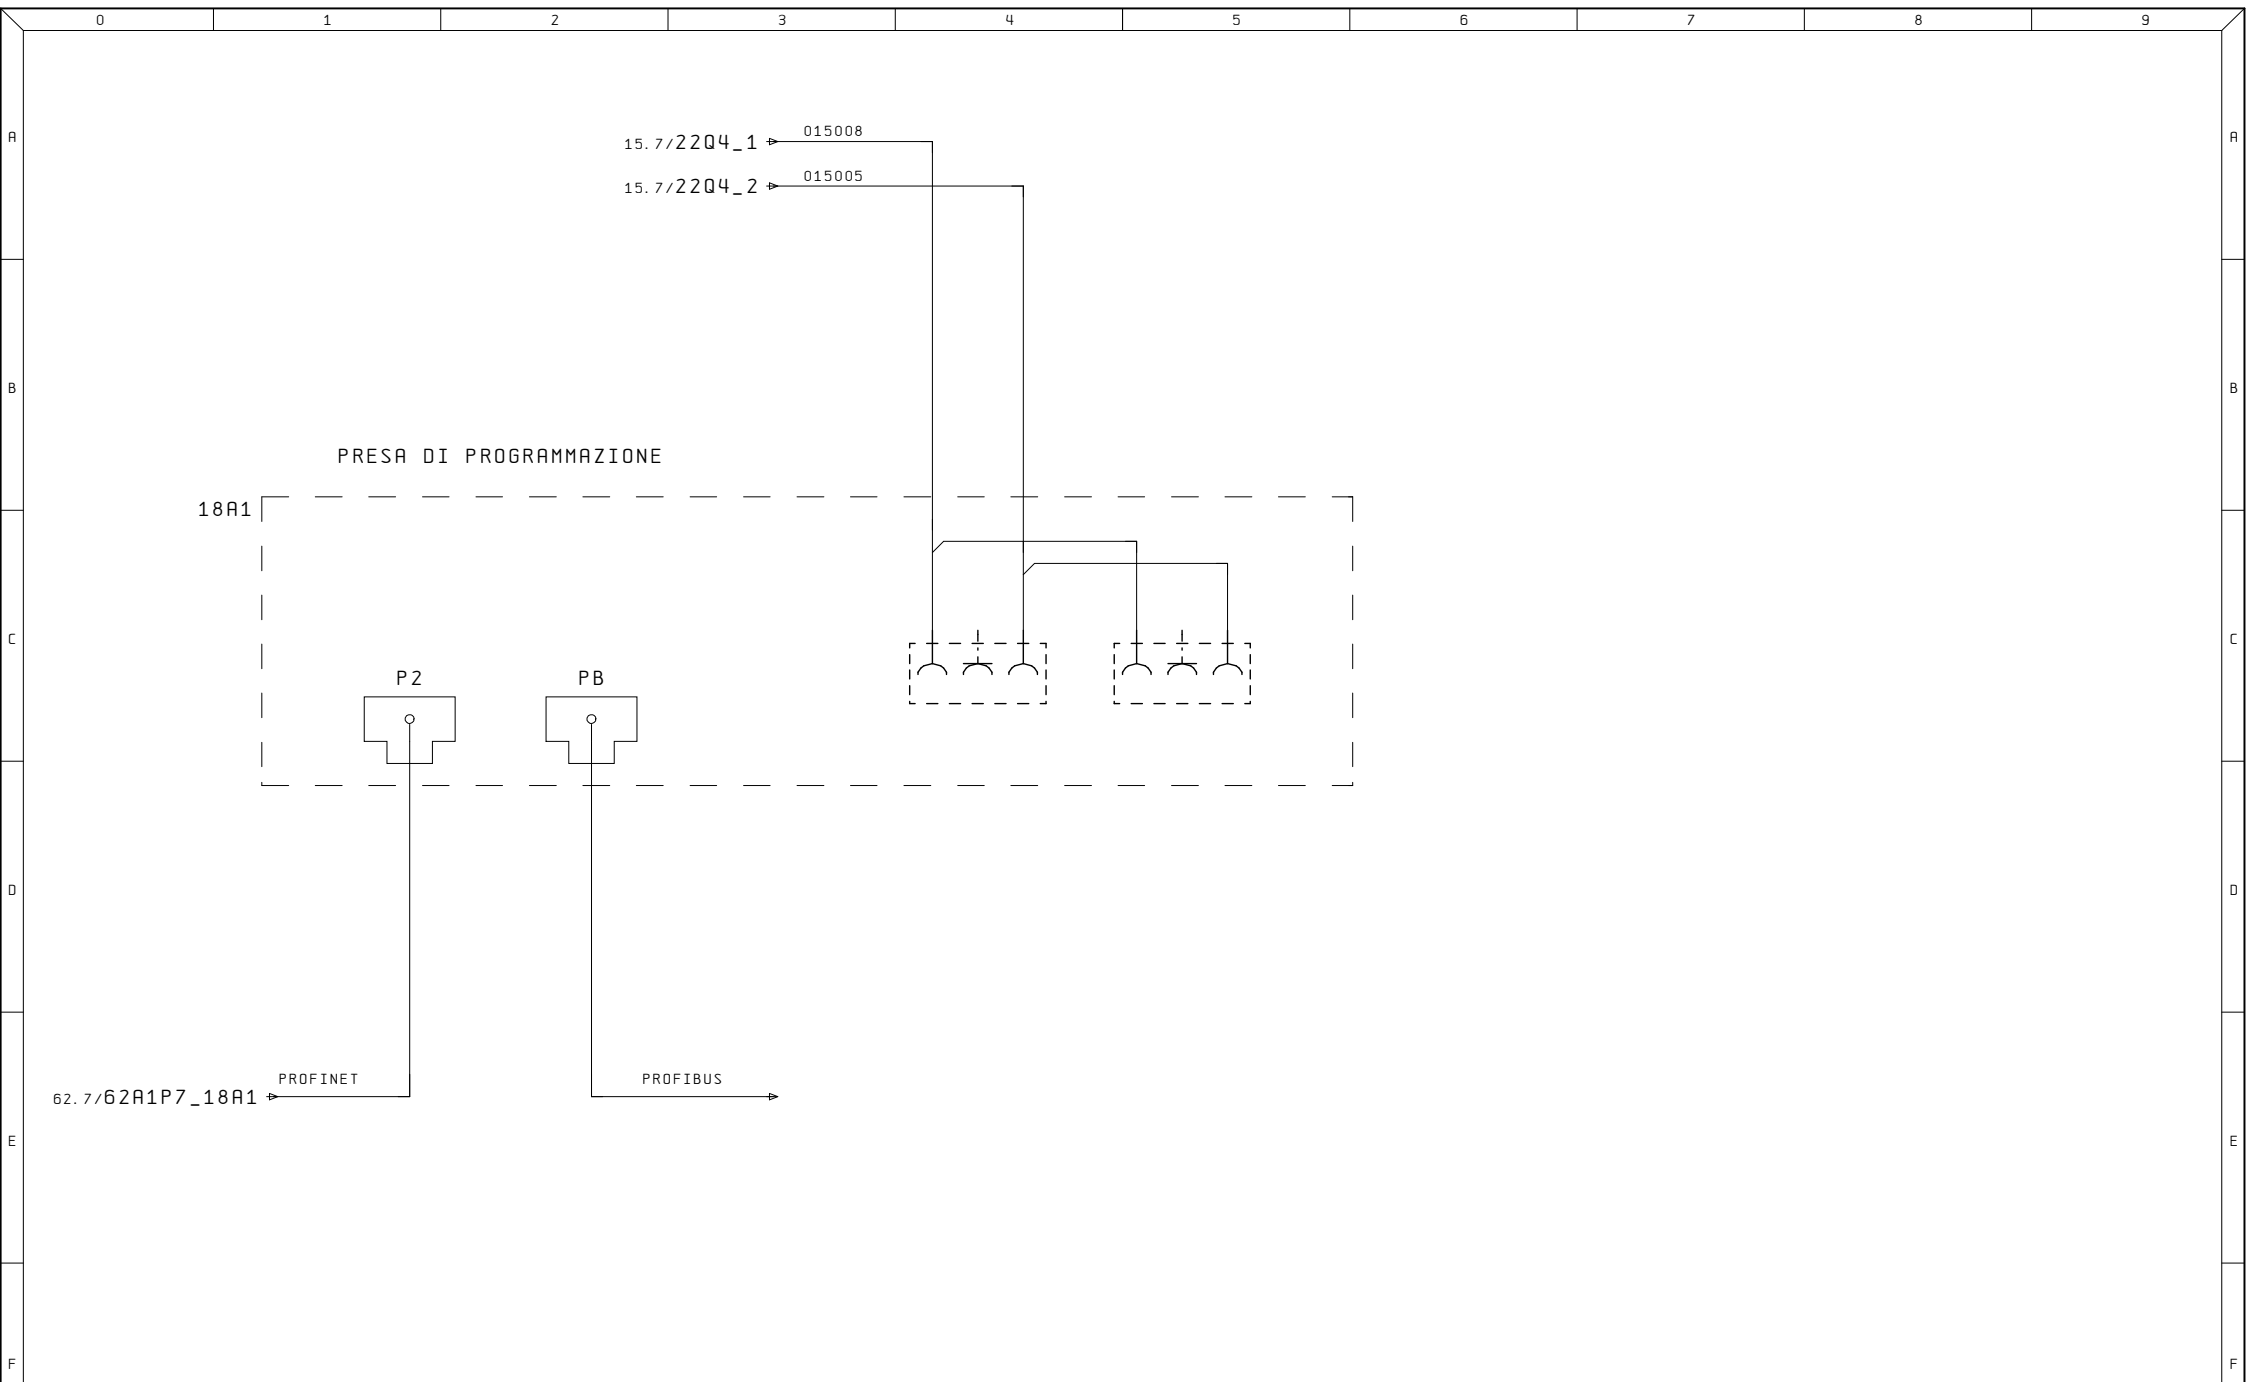


Ultime Modifiche	Rev. :	Impianto OP120/1	R. E. M. S. R. L. Via Ferruccia, 16/A-03010 Patrica (Fr) Tel. +39-0775-830116 Fax +39-0775-839345 QUESTO DISEGNO E' DI PROPRIETA' ESCLUSIVA DELLA R.E.M. S.R.L. E' VIETATO RIPRODURLO O COMUNICARLO AD ALTRI SENZA LA PROPRIA AUTORIZZAZIONE	Cliente	Disegno Numero 2019_0212	Commessa 2019_0212	Codice impianto =3.1	Codice luogo +	Pag. 18 di	
	Data :									
	Diseg. :									
	Stampa : 10. Set. 2019									
	Verif. :									
				Cliente Finale	Descrizione pagina PRESA DI PROGRAMMAZIONE					

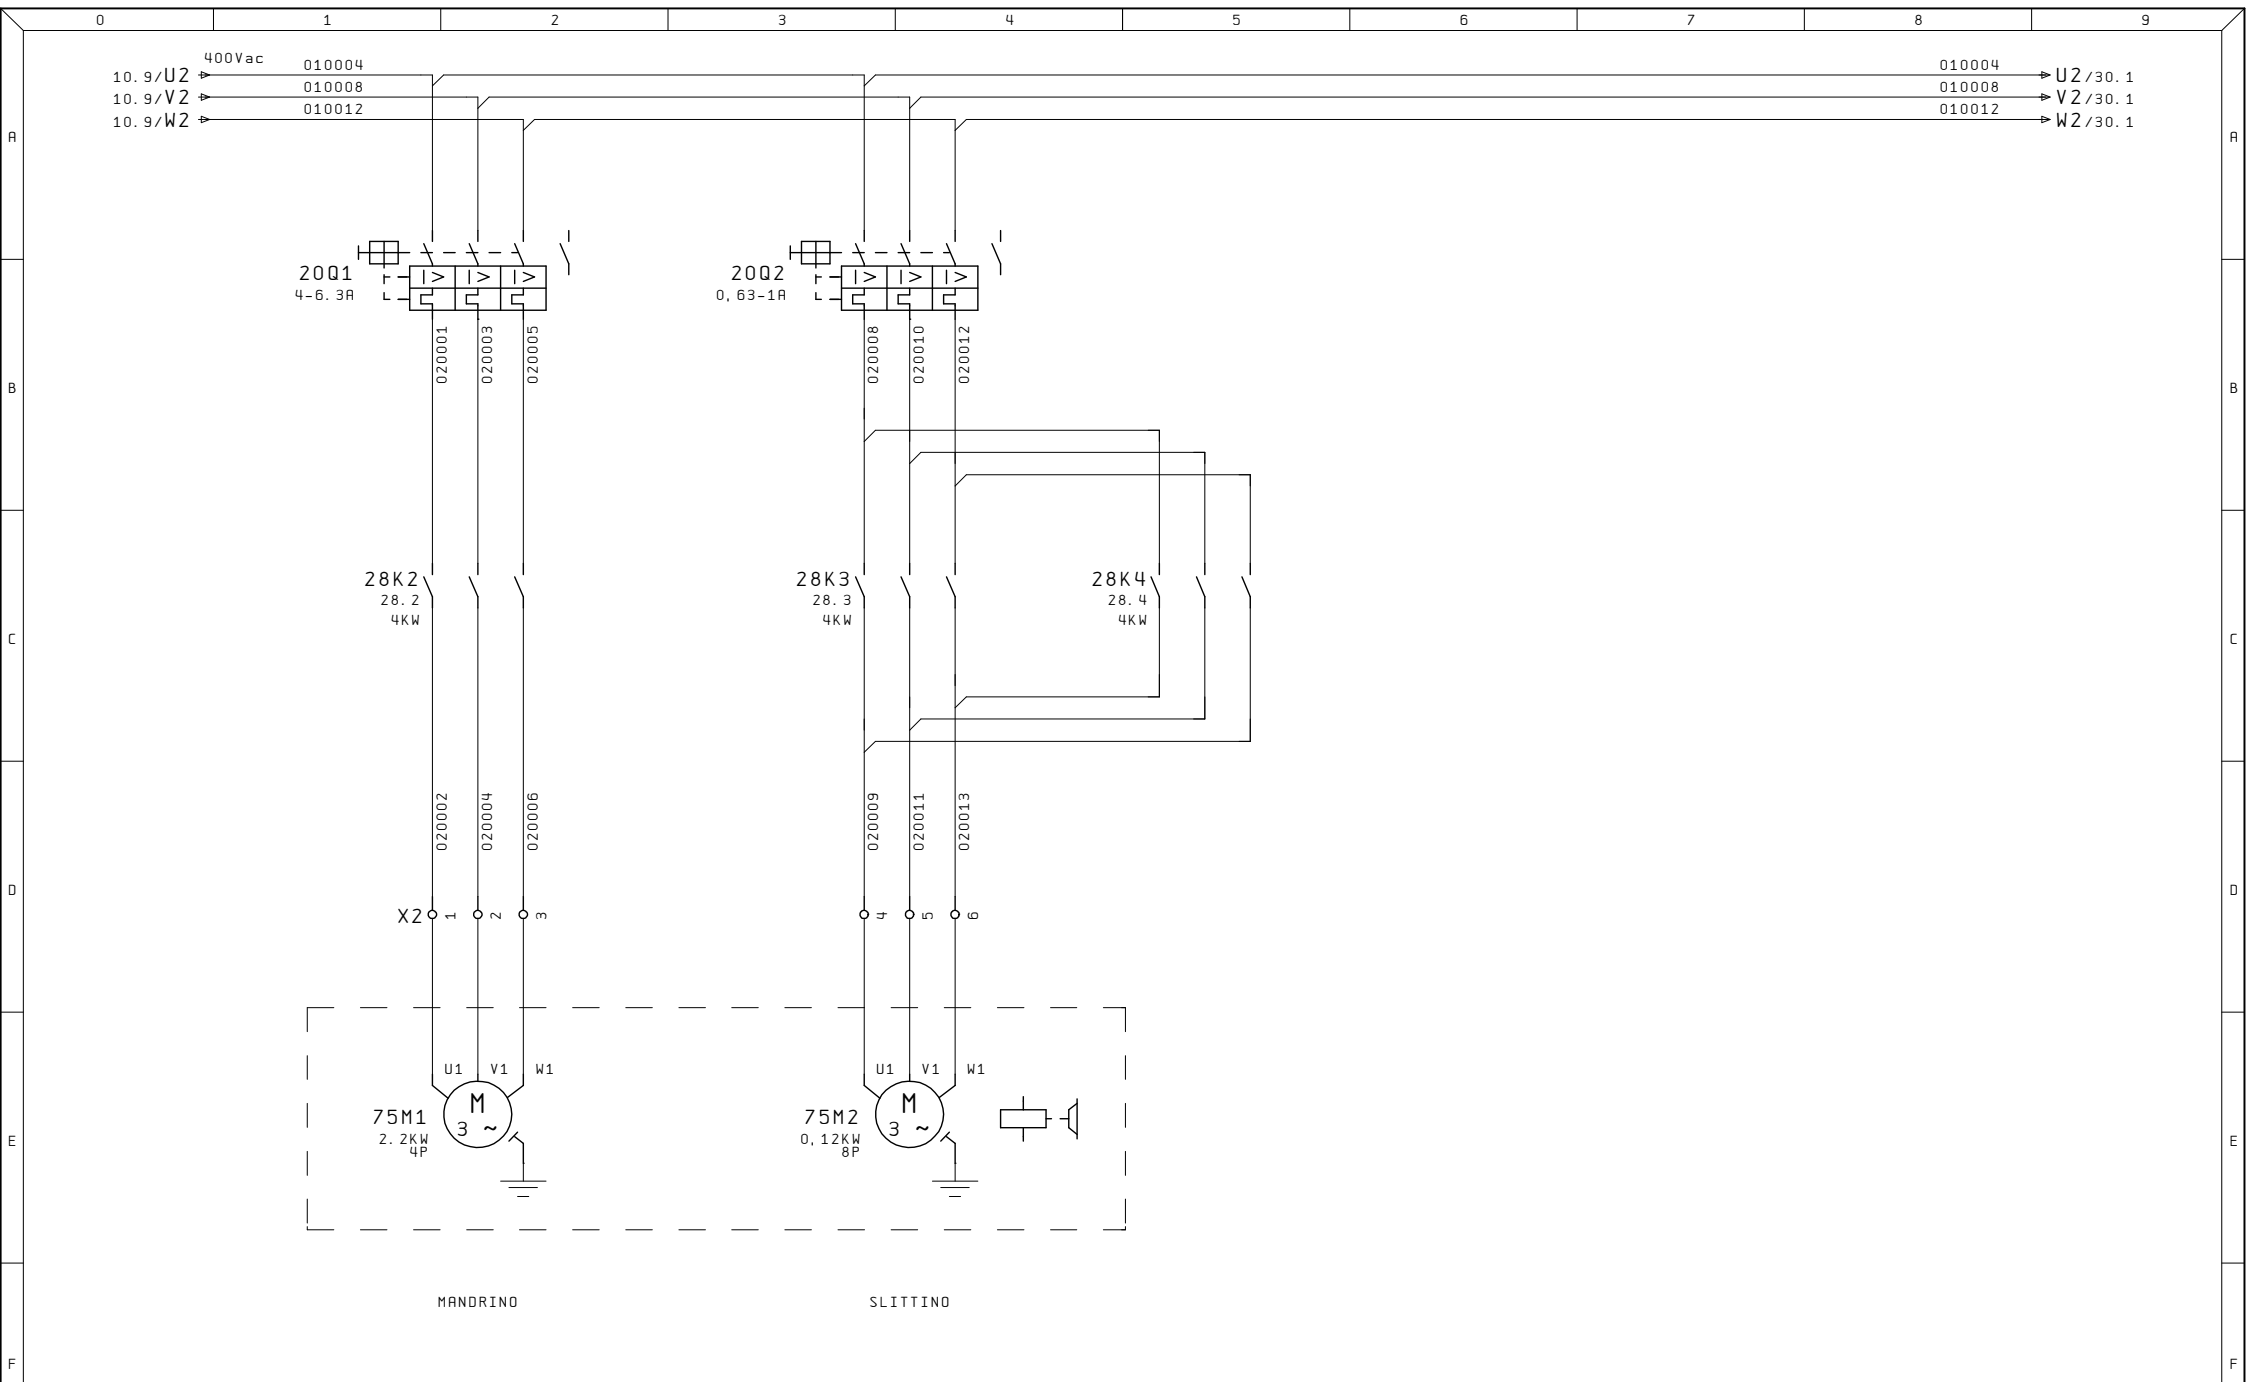



Ultime Modifiche	Rev. :	Impianto	R. E. M. S. R. L.	Cliente	Disegno Numero	Commessa	Codice impianto	Codice luogo
	Data :	OP120/1	Via Ferruccio, 16/A-03010 Patrica (Fr) Tel. +39-0775-830116 Fax +39-0775-839345		2019_0212	2019_0212	=3.1	+
	Diseg. :		QUESTO DISEGNO E' DI PROPRIETA' ESCLUSIVA DELLA R.E.M. S.R.L. E' VIETATO RIPRODURLO O COMUNICARLO AD ALTRI SENZA LA PROPRIA AUTORIZZAZIONE	Cliente Finale	Descrizione pagina			Pag.
	Stampa : 10. Set. 2019				MOTORI MANDRINO			20
	Verif. :				E SLITTINO			di



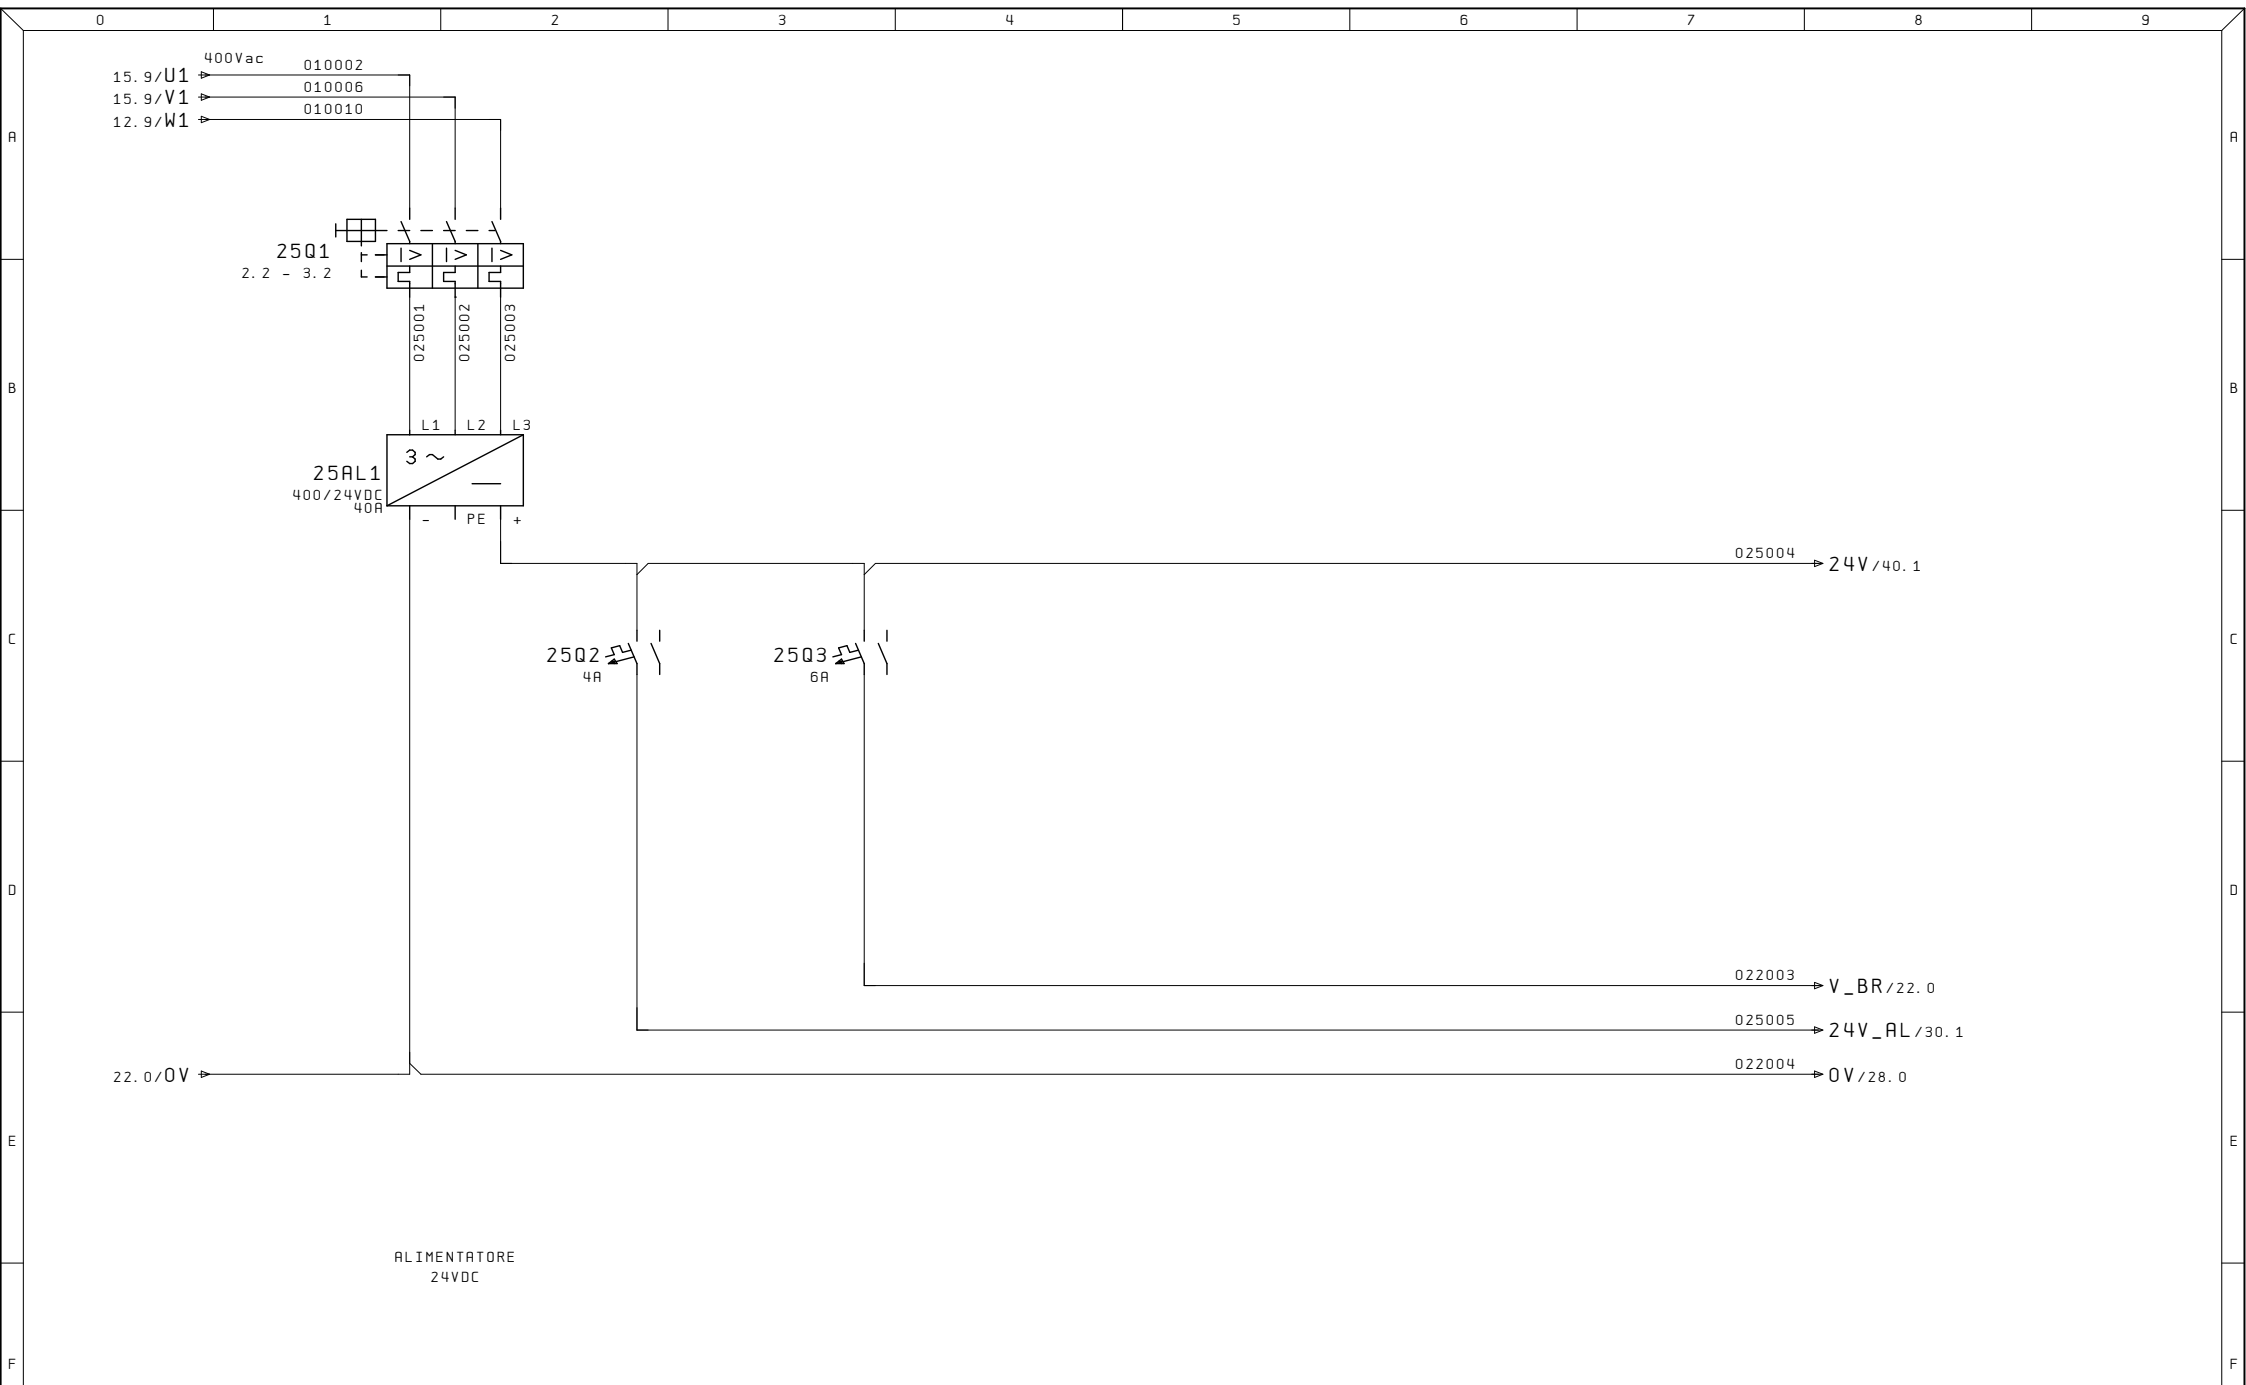


Ultime Modifiche	Rev. :	Impianto	R. E. M. S. R. L.	Cliente	Disegno Numero	Commessa	Codice impianto	Codice luogo
	Data :	0P120/1	Via Ferruccia, 16/A-03010 Patrica (Fr) Tel. +39-0775-830116 Fax +39-0775-839345		2019_0212	2019_0212	=3.1	+
	Diseg. :		QUESTO DISEGNO E' DI PROPRIETA' ESCLUSIVA DELLA R. E. M. S. R. L. E' VIETATO RIPRODURLO O COMUNICARLO AD ALTRI SENZA LA PROPRIA AUTORIZZAZIONE	Cliente Finale	Descrizione pagina			Pag.
	Stampa : 10. Set. 2019				DISTRIBUZIONE			25
	Verif. :				24VDC			di

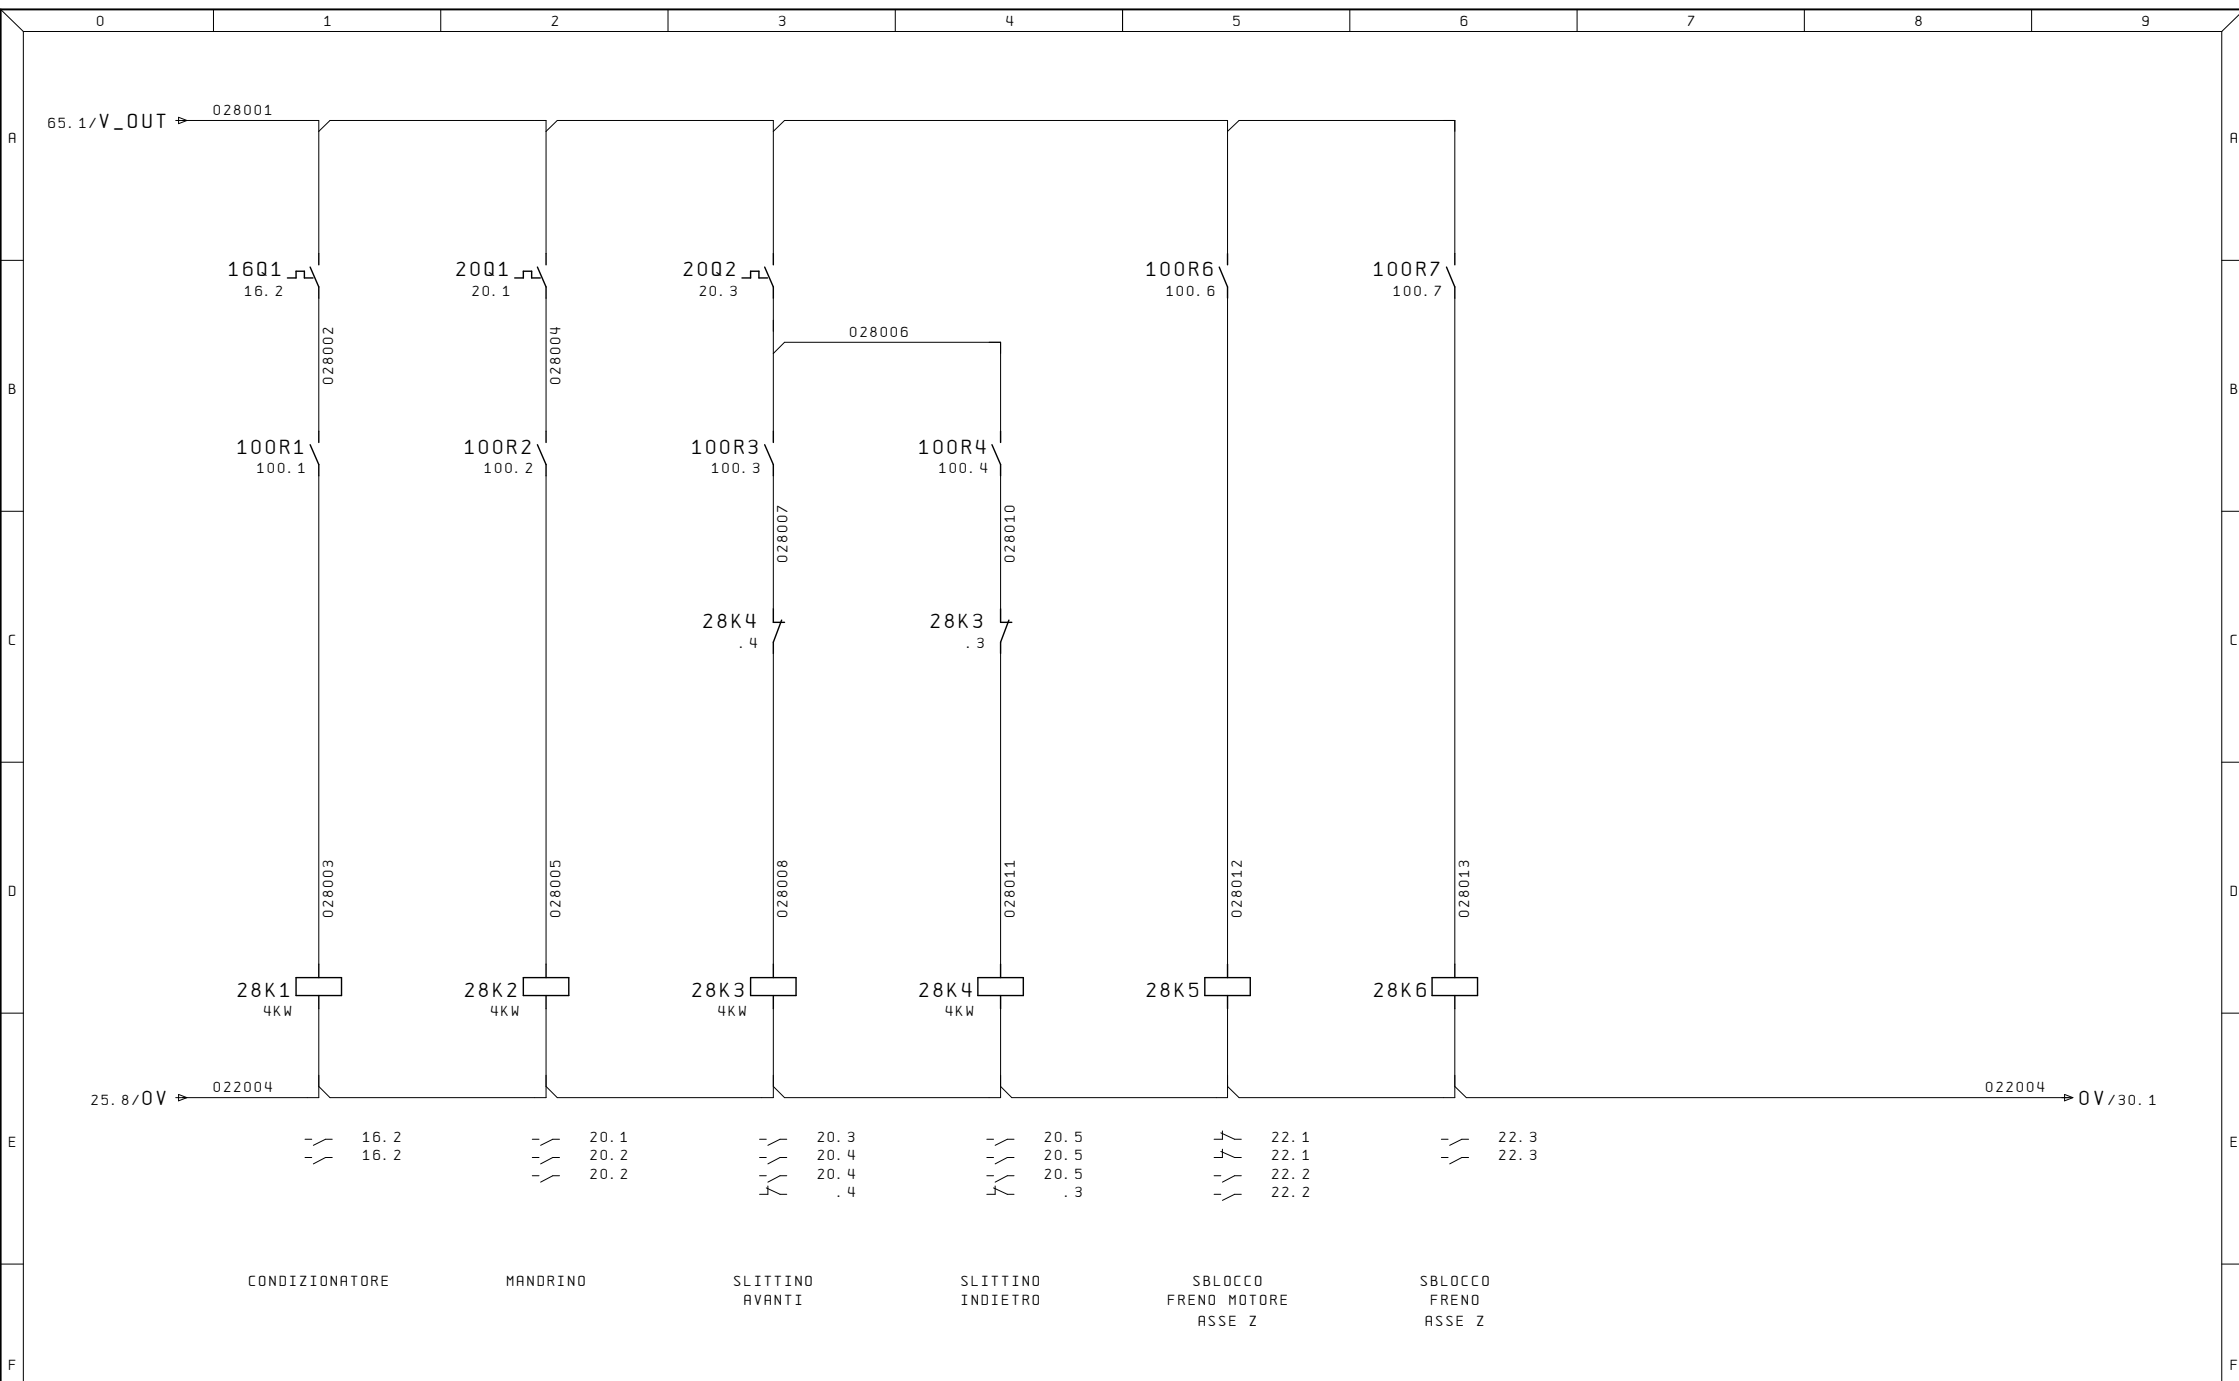

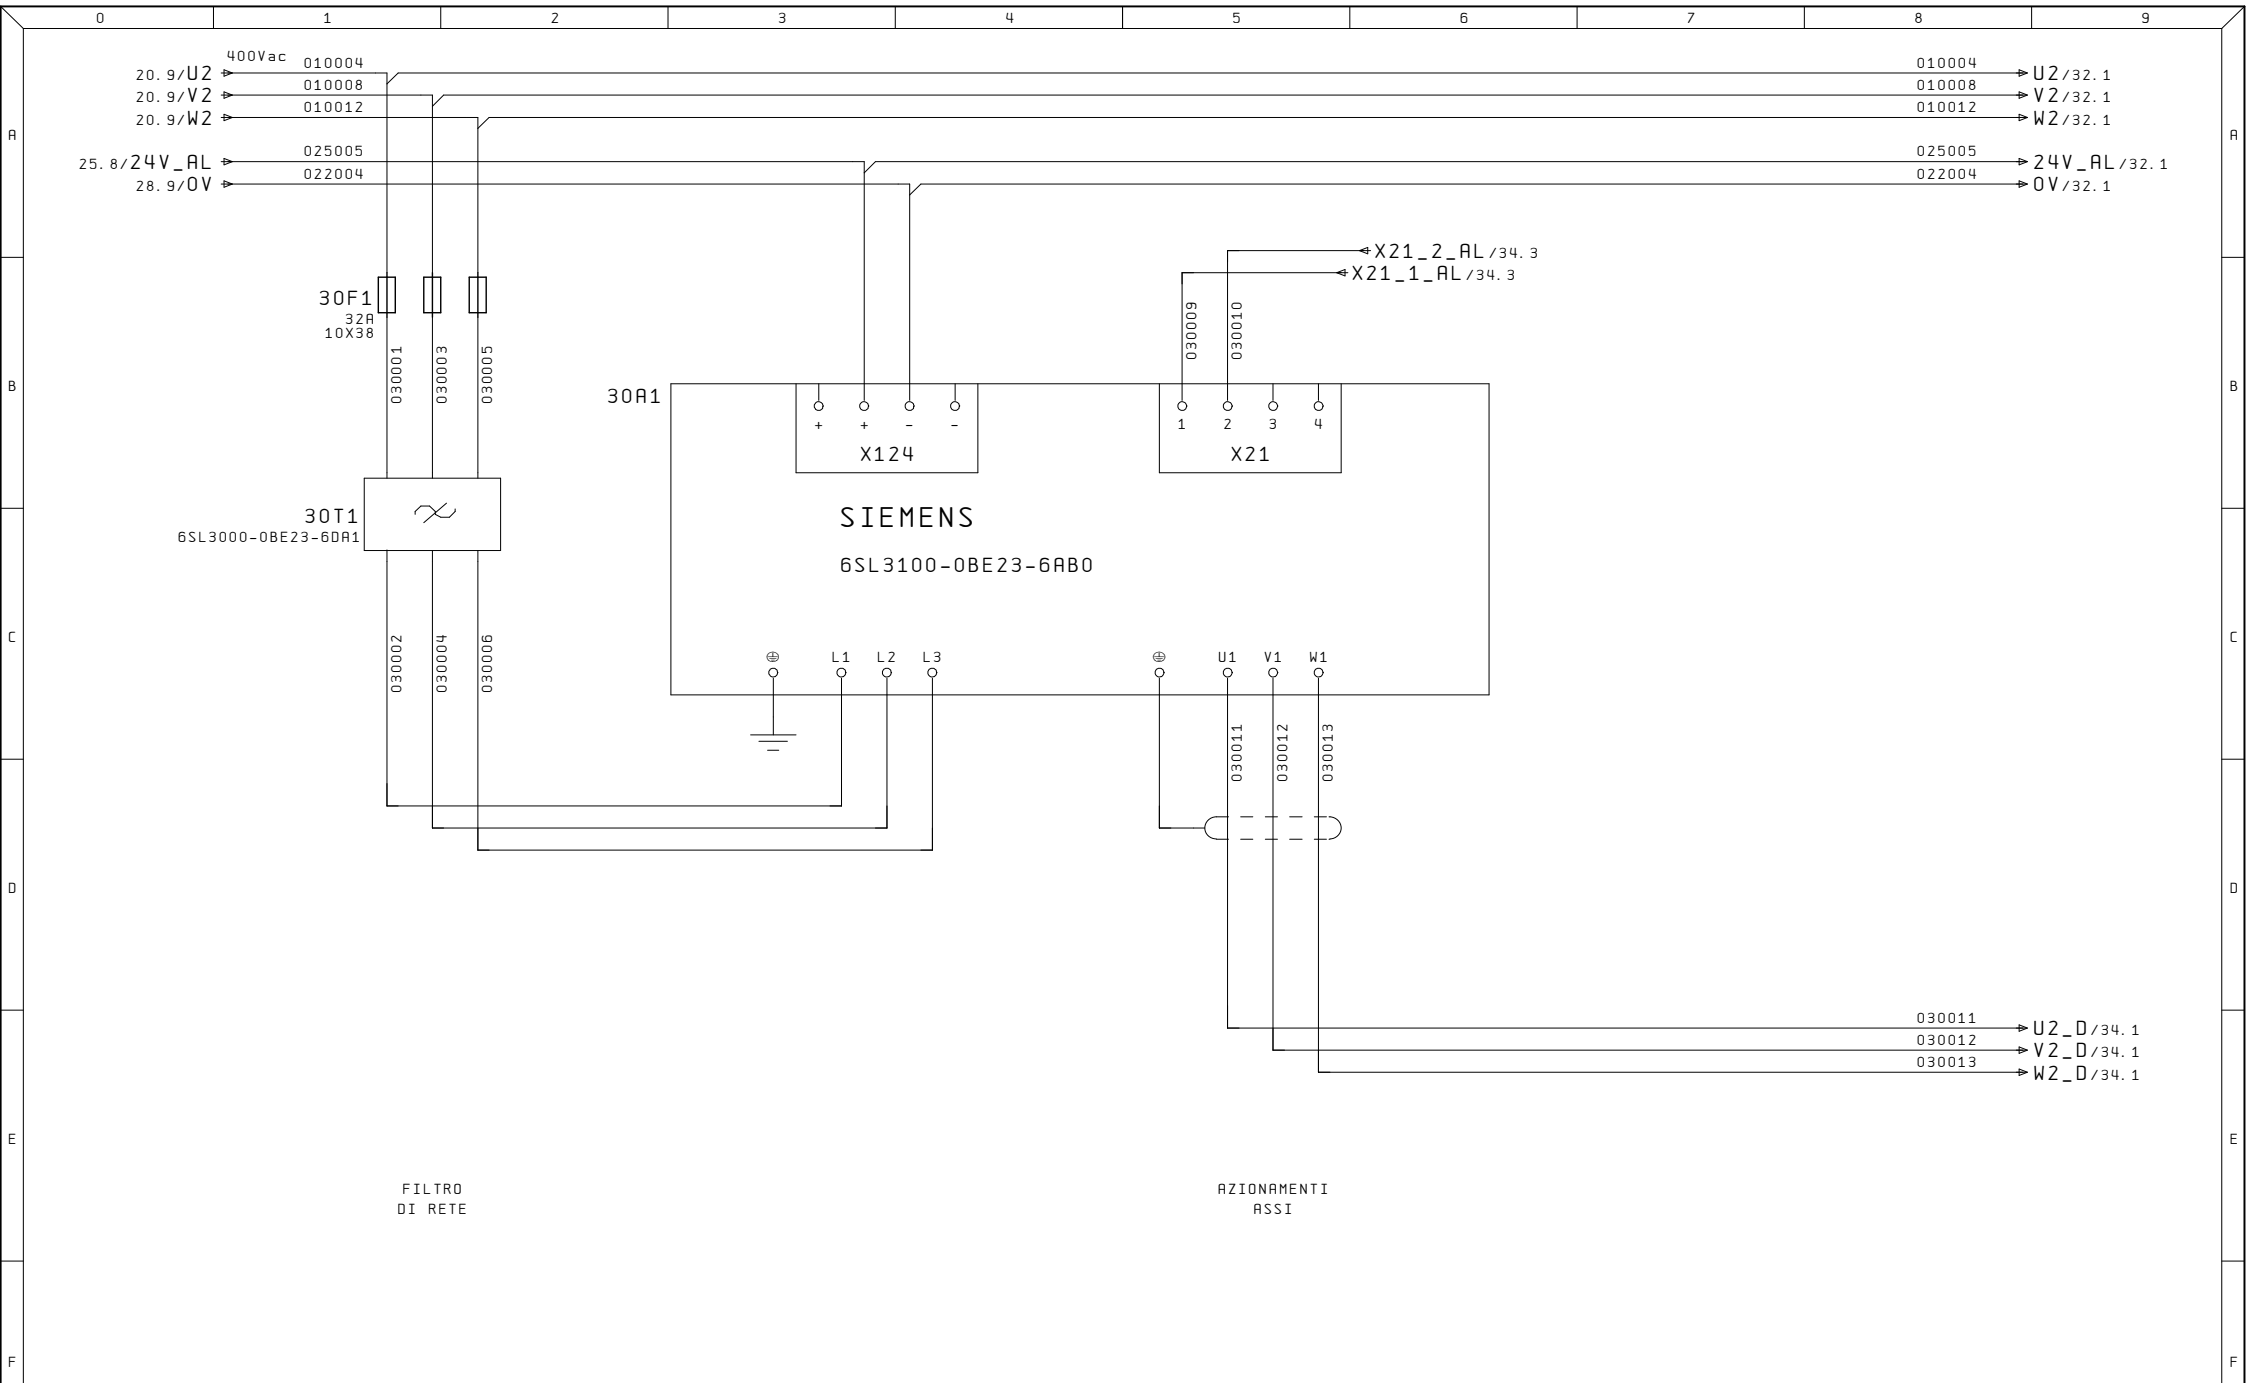


Ultime Modifiche	Rev. :	Impianto	R. E. M. S. R. L.	Cliente	Disegno Numero	Commessa	Codice impianto	Codice luogo
	Data :	OP120/1	Via Ferruccio, 16/A-03010 Patrica (Fr) Tel. +39-0775-830116 Fax +39-0775-839345		2019_0212	2019_0212	=3. 1	+
	Diseg. :		QUESTO DISEGNO E' DI PROPRIETA' ESCLUSIVA DELLA R. E. M. S. R. L. E' VIETATO RIPRODURLO O COMUNICARLO AD ALTRI SENZA LA PROPRIA AUTORIZZAZIONE	Cliente Finale	Descrizione pagina			Pag.
	Stampa : 10. Set. 2019				ALIMENTAZIONE AZIONAMENTI ASSI			30
	Verif. :							di




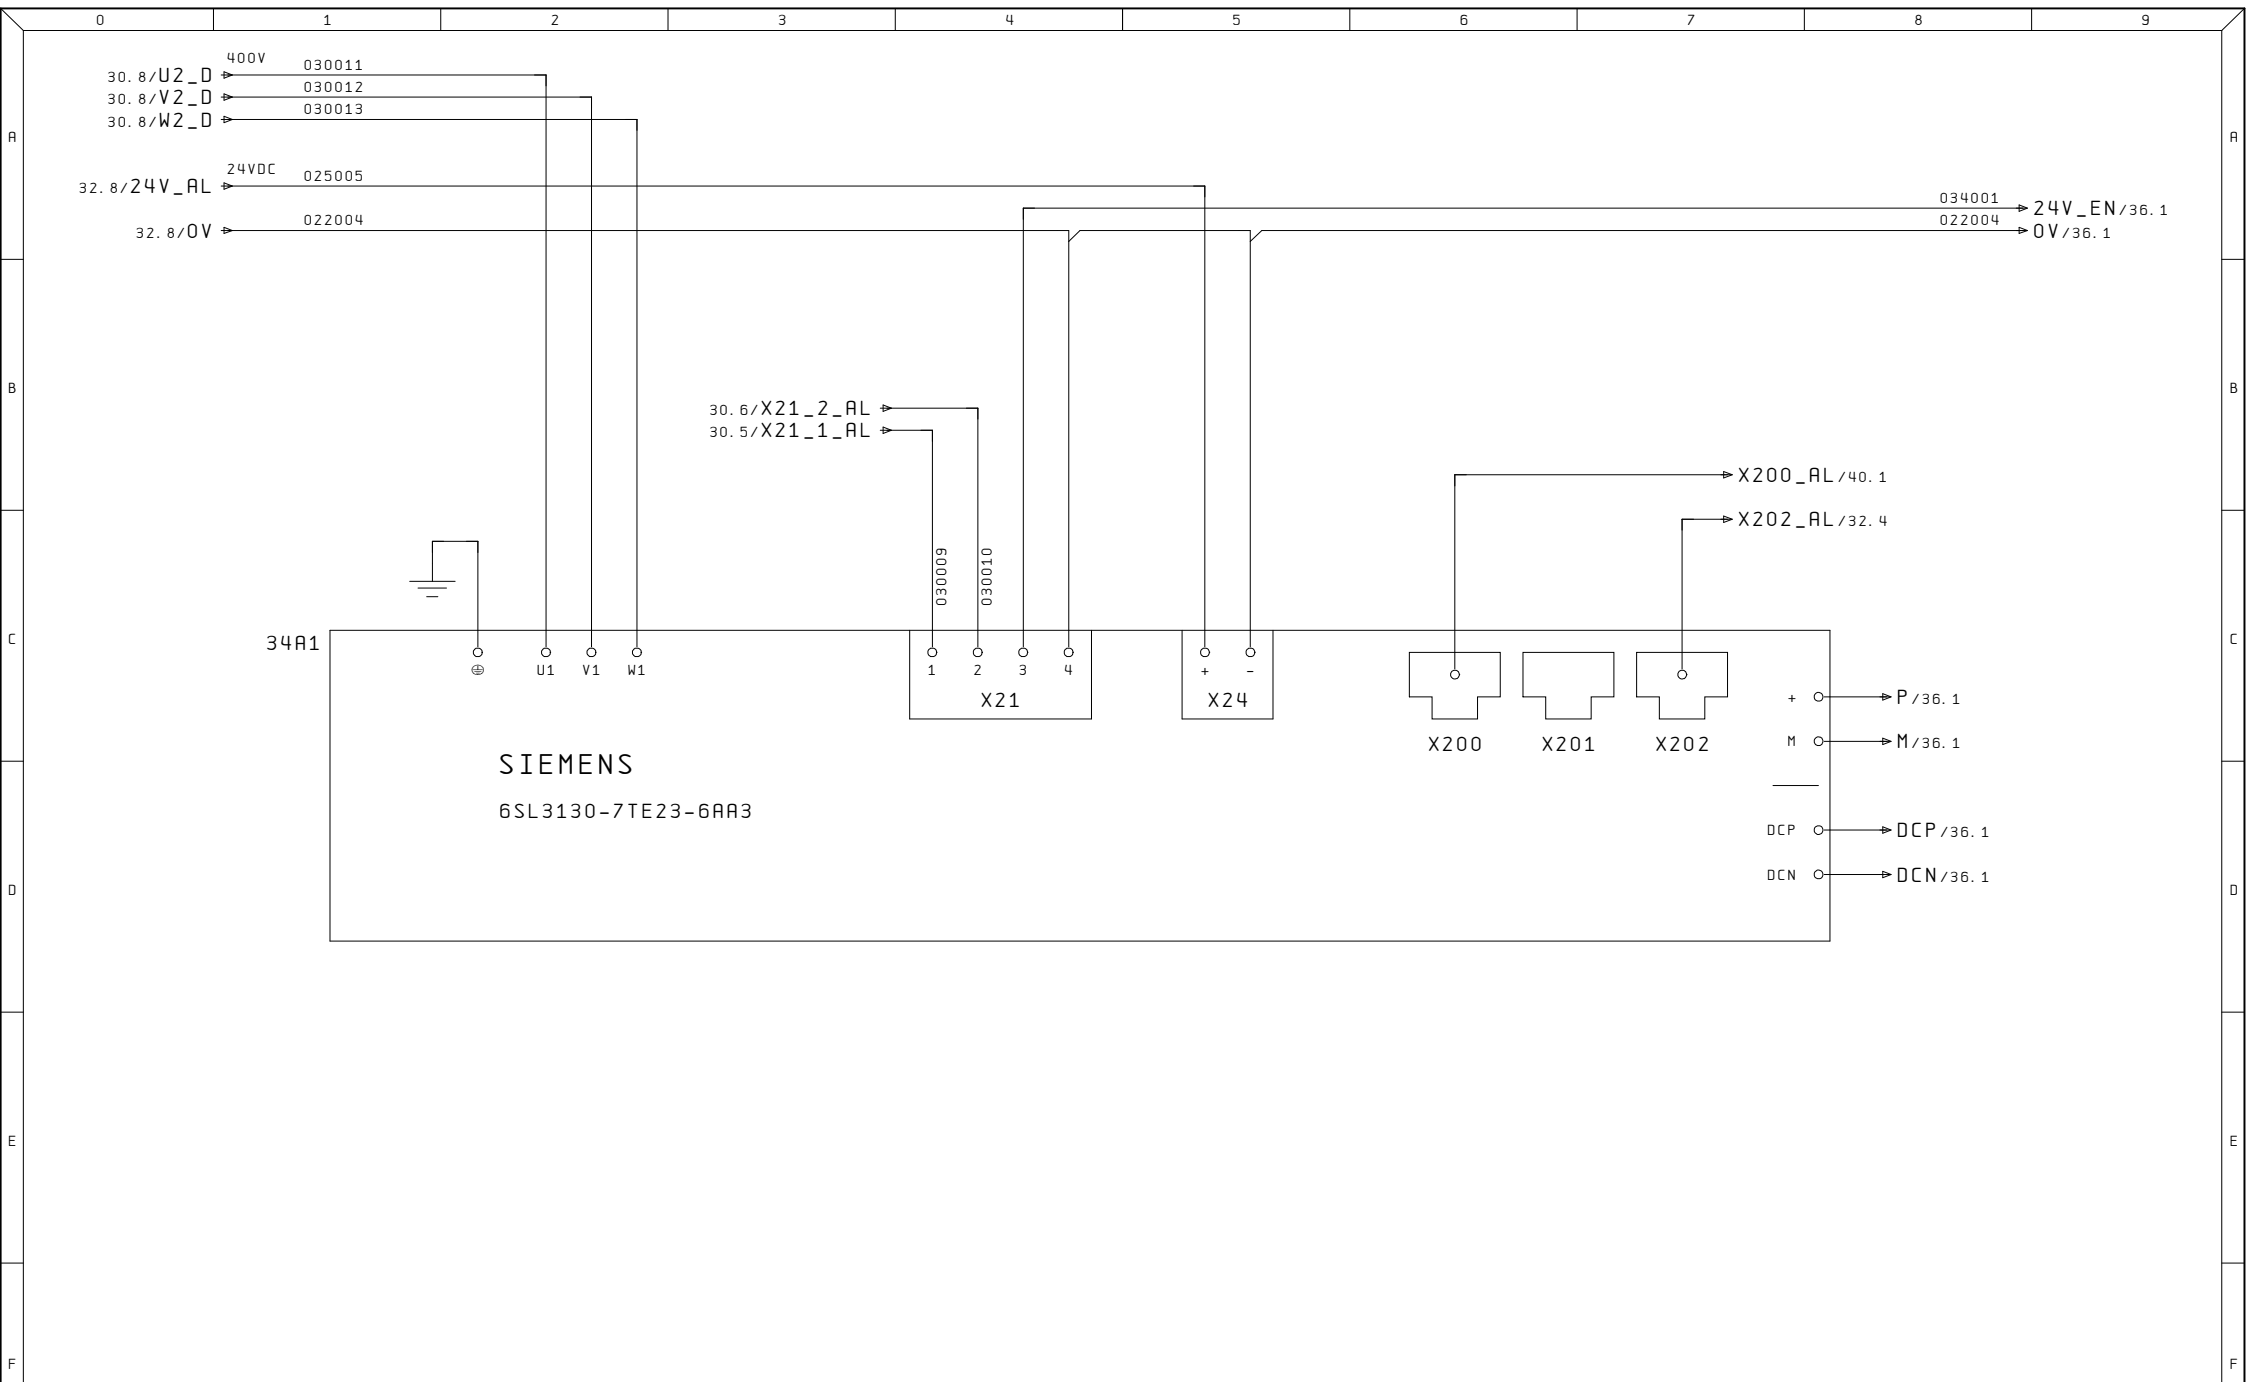


Ultime Modifiche	Rev. :	Impianto	R. E. M. S. R. L.	Cliente	Disegno Numero	Commessa	Codice impianto	Codice luogo
	Data :	OP120/1	Via Ferruccio, 16/A-03010 Patrica (Fr) Tel. +39-0775-830116 Fax +39-0775-839345		2019_0212	2019_0212	=3. 1	+
	Diseg. :		QUESTO DISEGNO E' DI PROPRIETA' ESCLUSIVA DELLA R. E. M. S. R. L. E' VIETATO RIPRODURLO O COMUNICARLO AD ALTRI SENZA LA PROPRIA AUTORIZZAZIONE	Cliente Finale	Descrizione pagina			Pag.
	Stampa : 10. Set. 2019				ALIMENTATORE AZIONAMENTI			34
	Verif. :							di

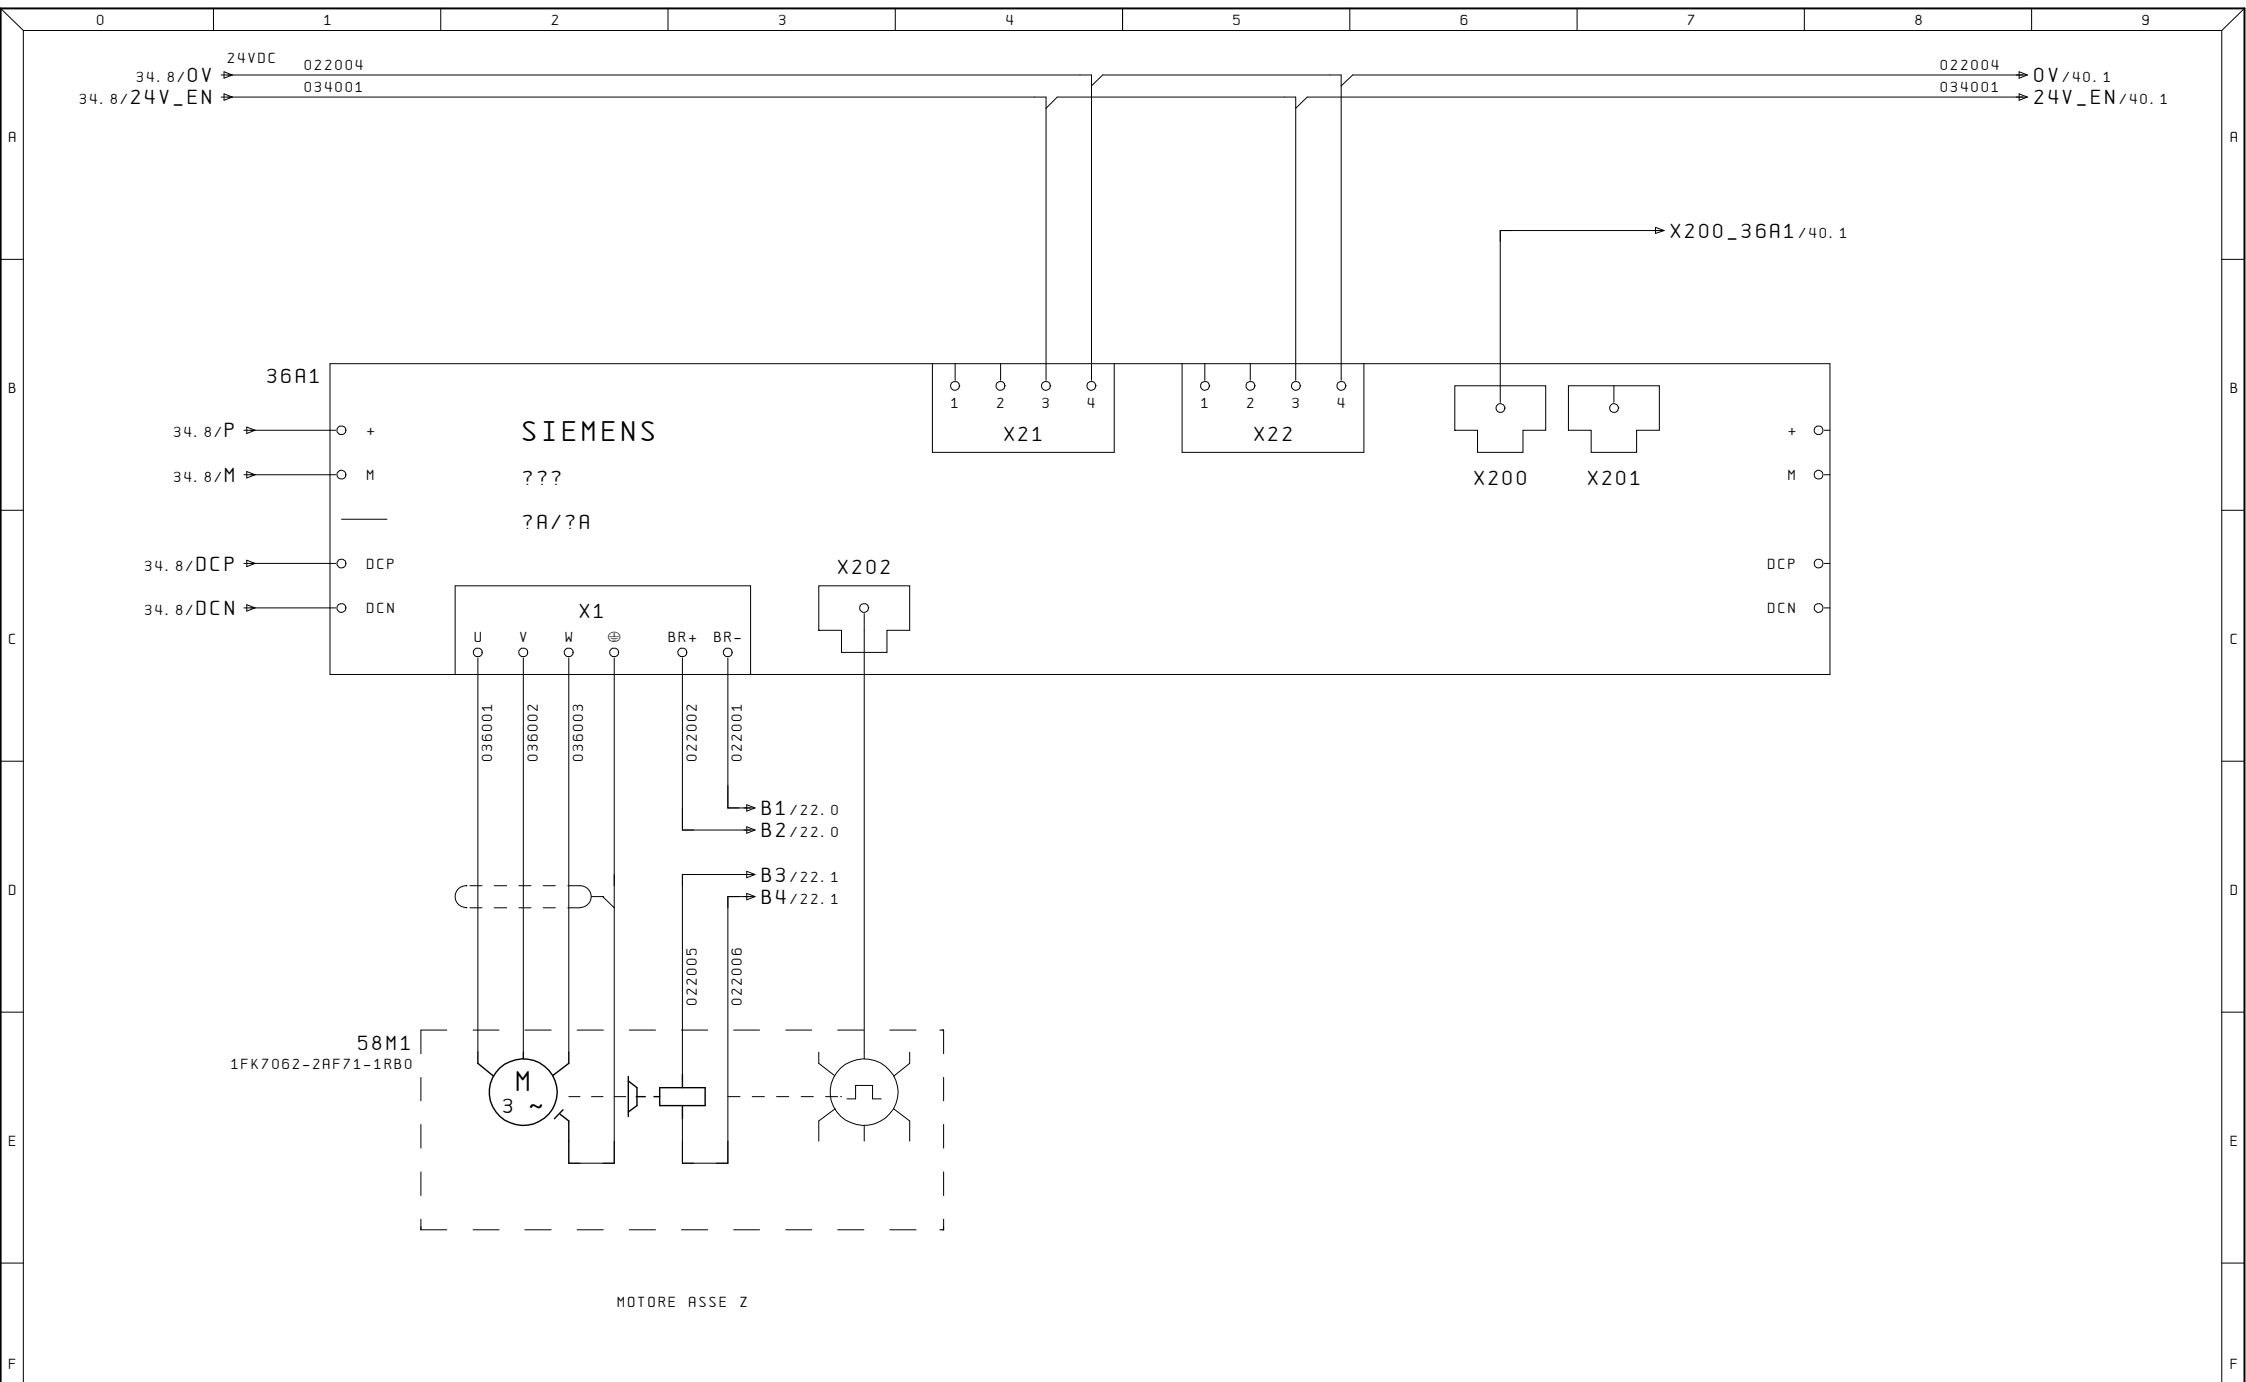


Ultime Modifiche	Rev. : Data : Diseg. : Stampa : 10. Set. 2019 Verif. :	Impianto OP120/1	R. E. M. S. R. L. Via Ferruccio, 16/A-03010 Patrica (Fr) Tel. +39-0775-830116 Fax +39-0775-839345 QUESTO DISEGNO E' DI PROPRIETA' ESCLUSIVA DELLA R. E. M. S. R. L. E' VIETATO RIPRODURLO O COMUNICARLO AD ALTRI SENZA LA PROPRIA AUTORIZZAZIONE	Cliente Cliente Finale	Disegno Numero 2019_0212	Commessa 2019_0212	Codice impianto =3. 1	Codice luogo +	Descrizione pagina AZIONAMENTO MOTORE	Pag. 36 di
------------------	--	---------------------	---	---------------------------	-----------------------------	-----------------------	--------------------------	-------------------	--	---------------

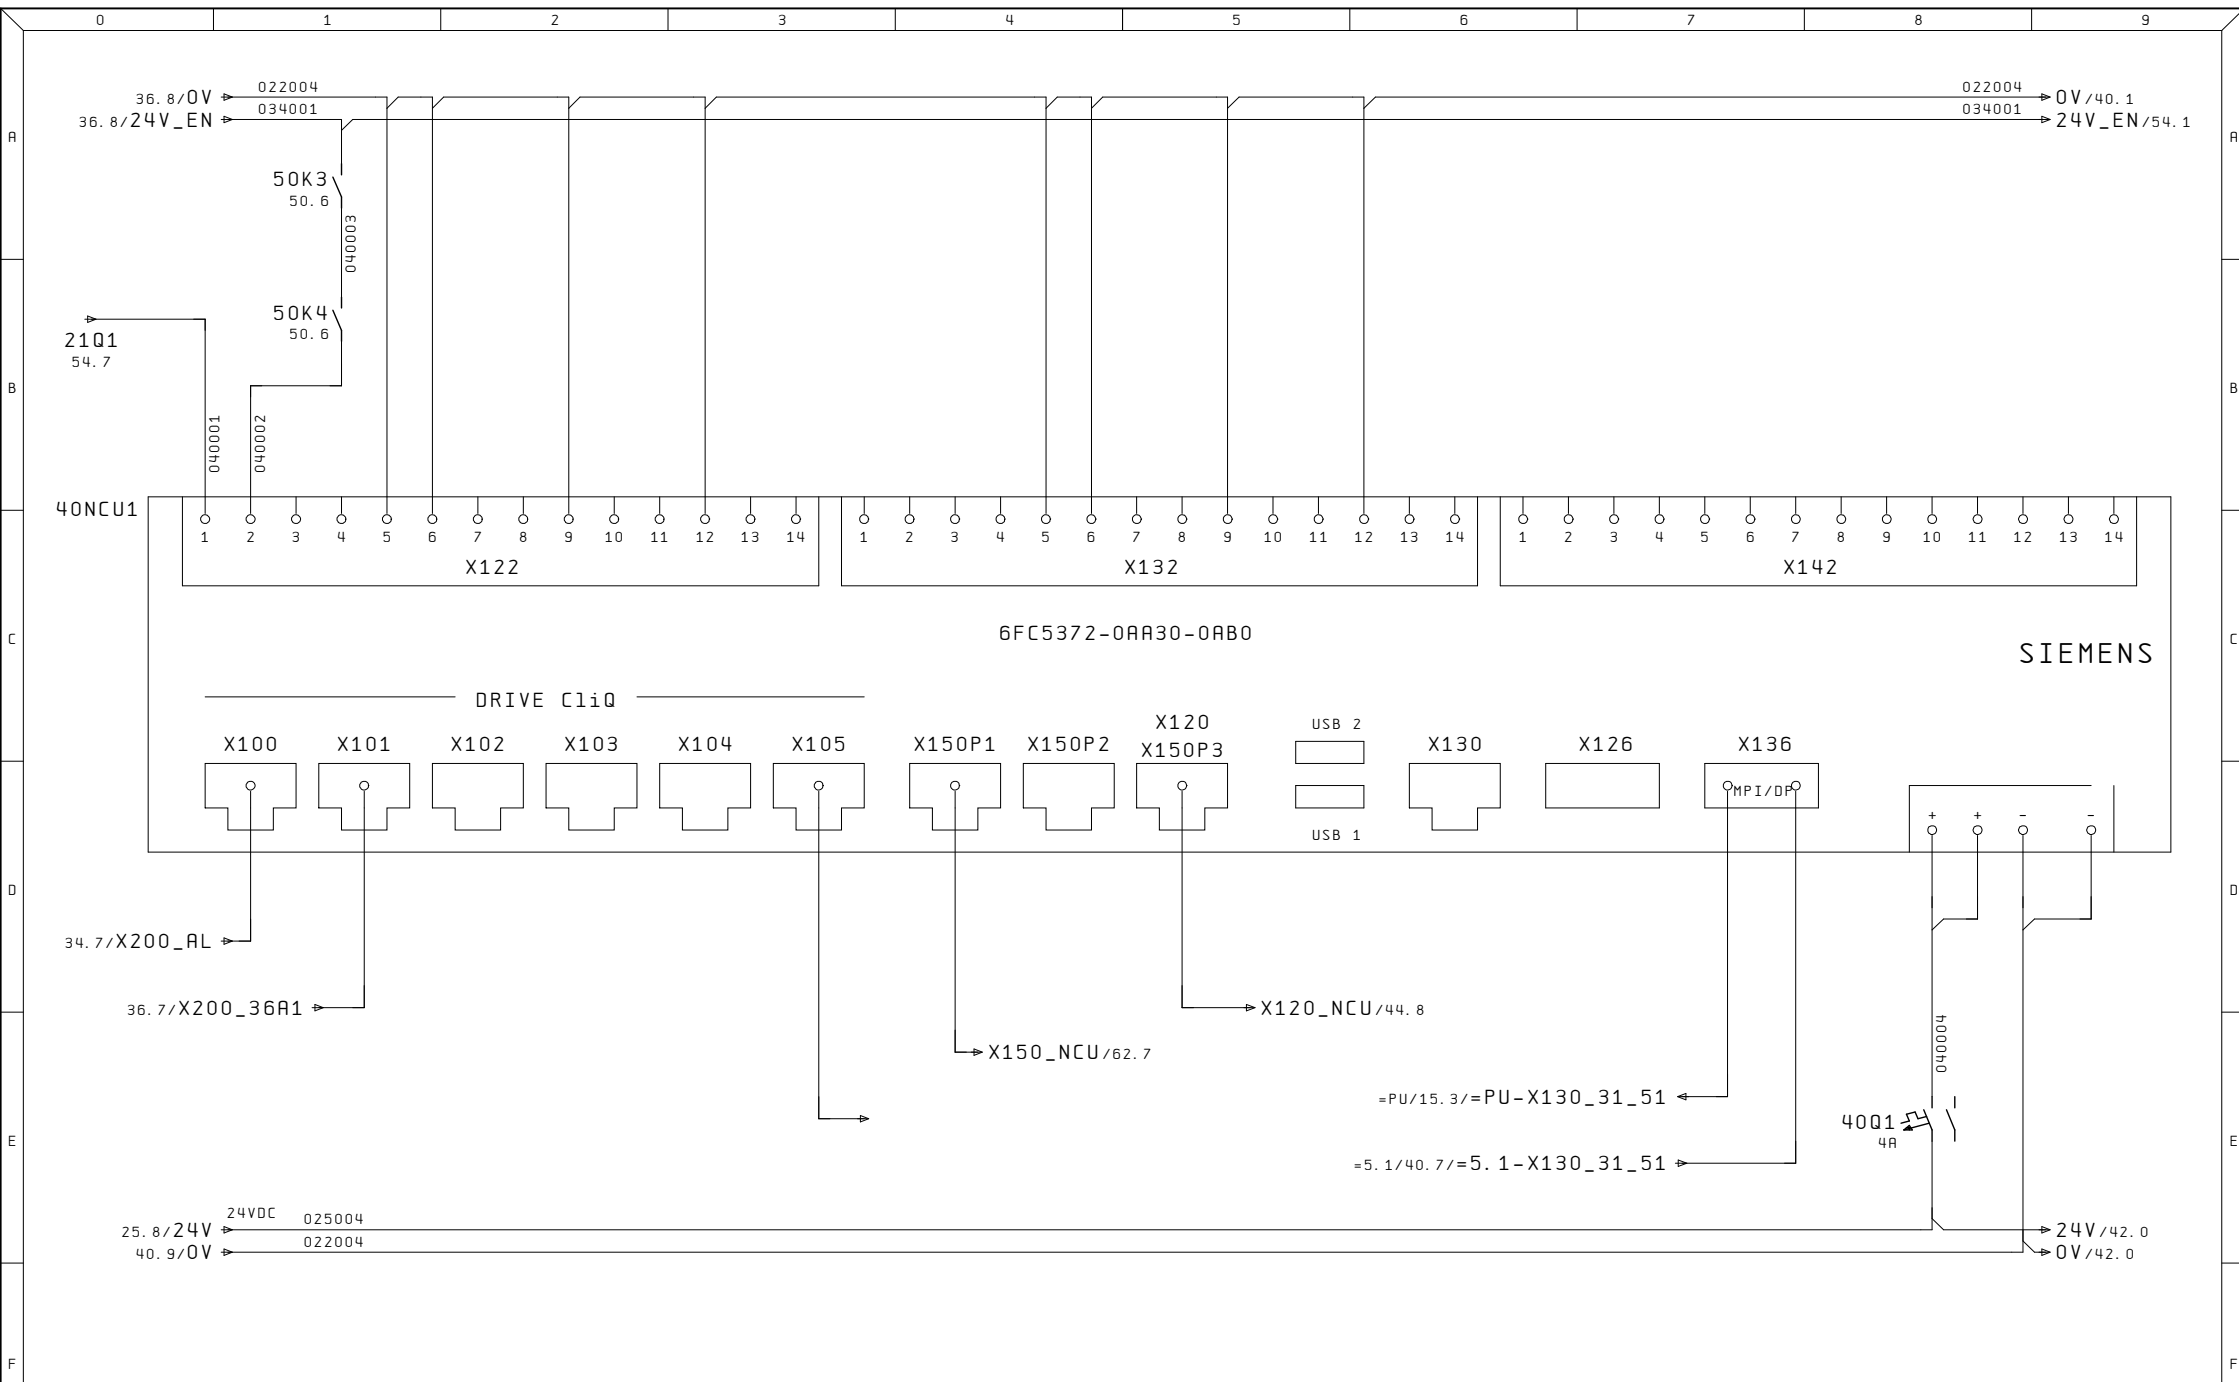


Ultime Modifiche	Rev. :	Impianto	R. E. M. S. R. L.	Cliente	Disegno Numero	Commessa	Codice impianto	Codice luogo
	Data :	OP120/1	Via Ferruccio, 16/A-03010 Patrica (Fr) Tel. +39-0775-830116 Fax +39-0775-839345		2019_0212	2019_0212	=3.1	+
	Diseg. :		QUESTO DISEGNO E' DI PROPRIETA' ESCLUSIVA DELLA R.E.M. S.R.L. E' VIETATO RIPRODURLO O COMUNICARLO AD ALTRI SENZA LA PROPRIA AUTORIZZAZIONE	Cliente Finale	Descrizione pagina	Pag. 40		
	Stampa : 10. Set. 2019				MODULO NCU	di		
	Verif. :							

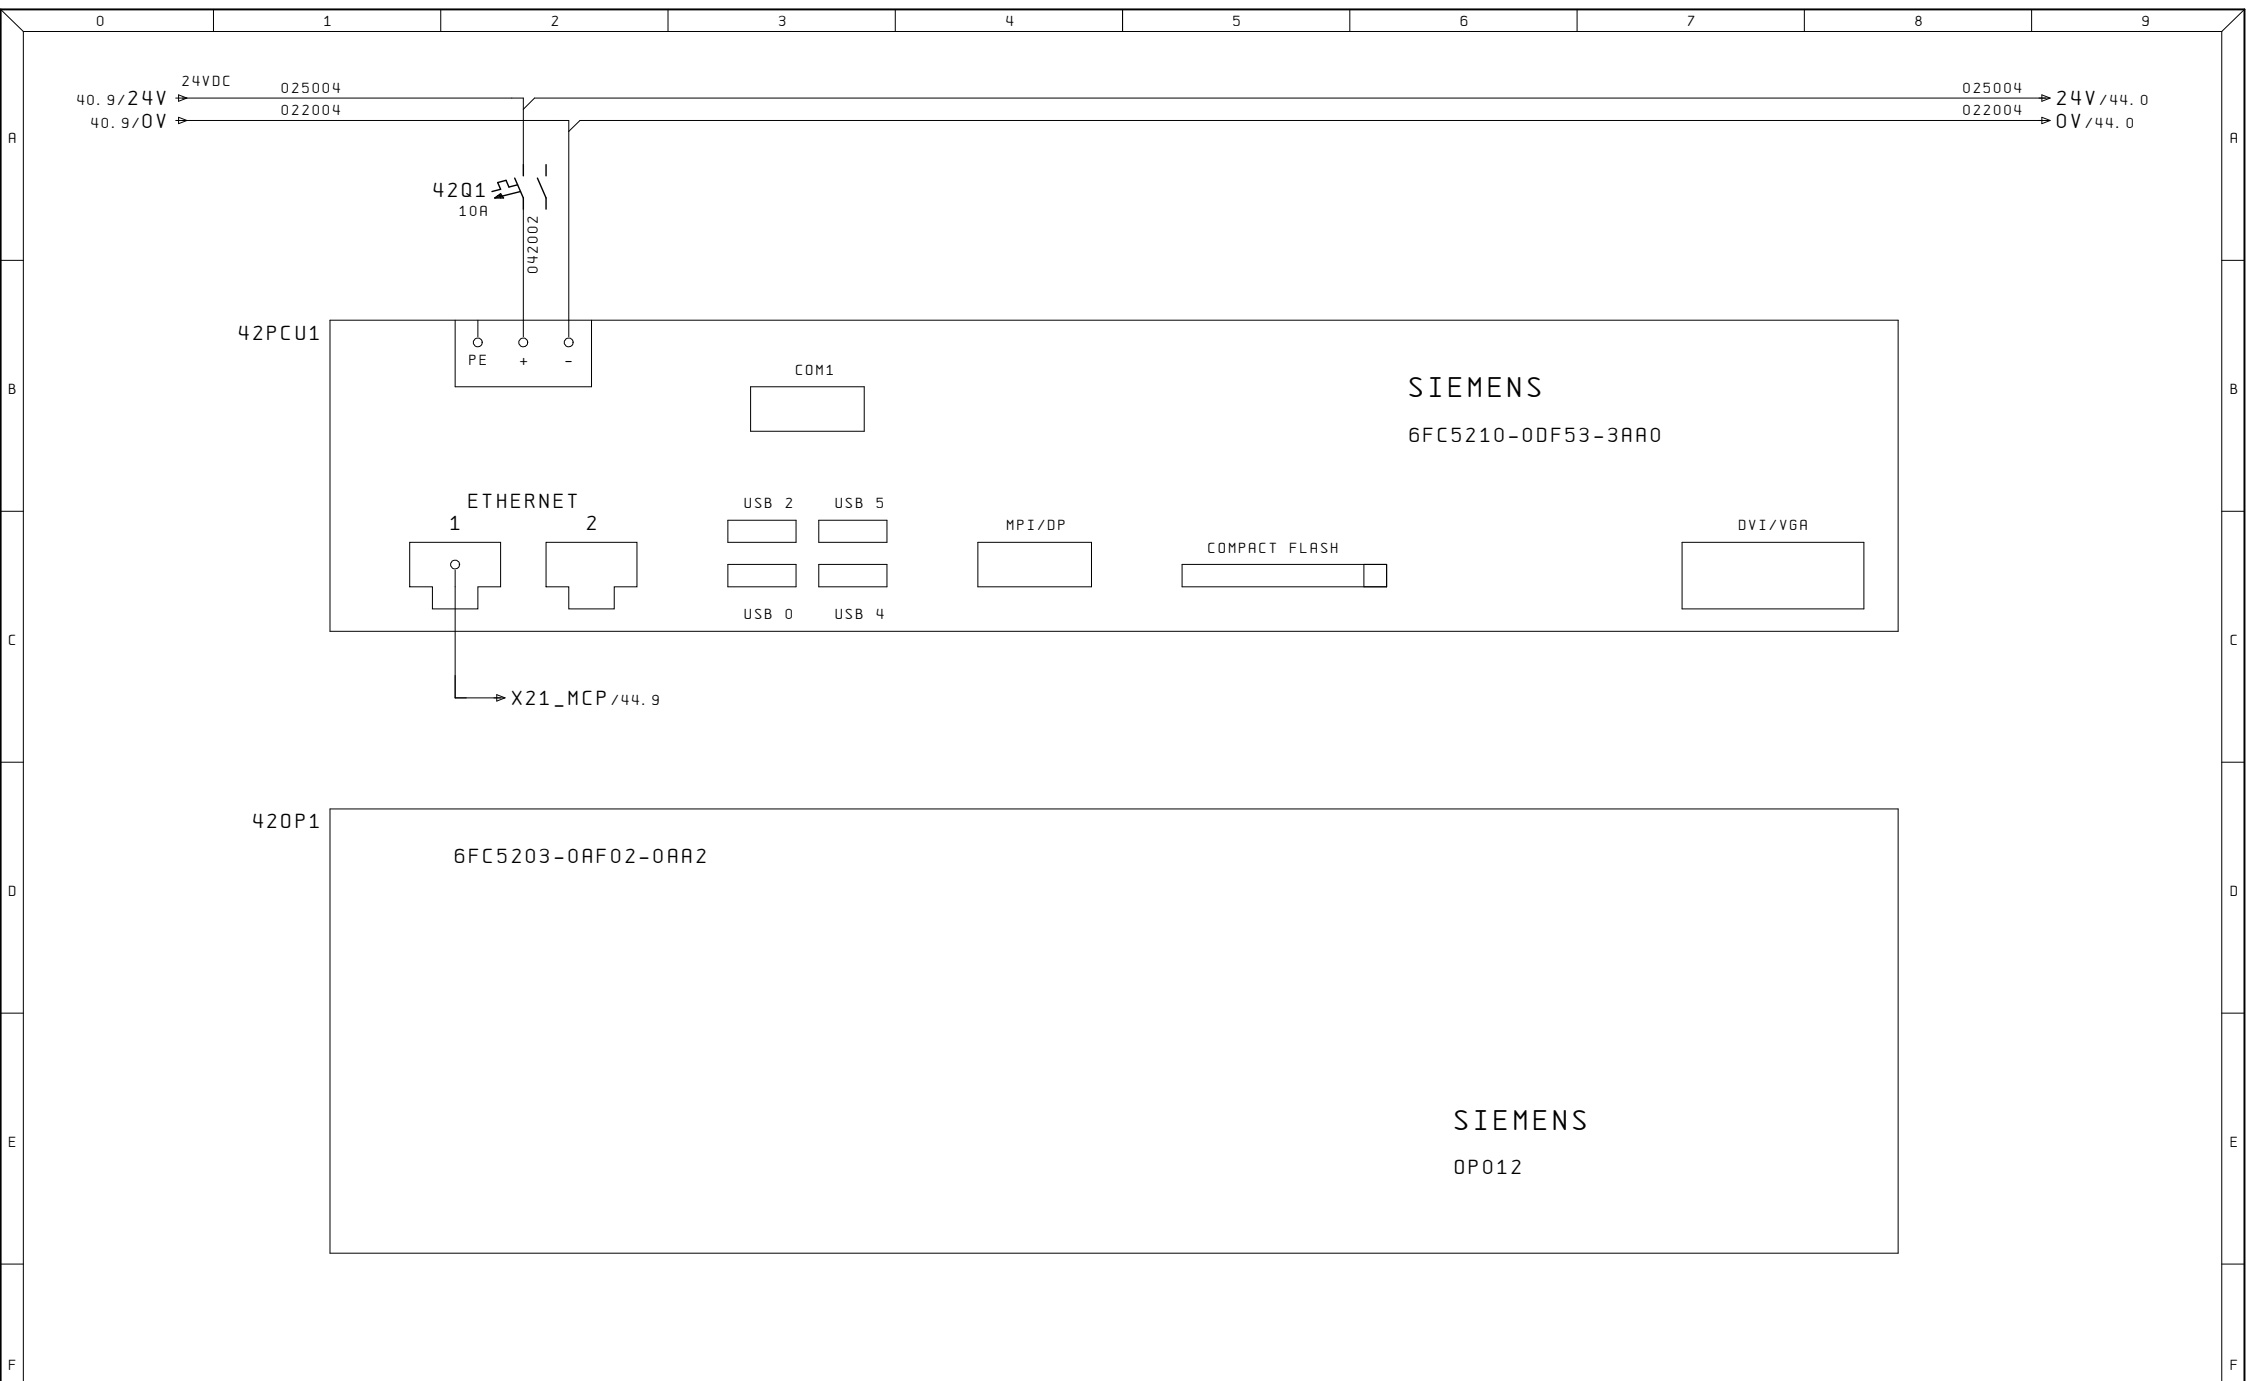


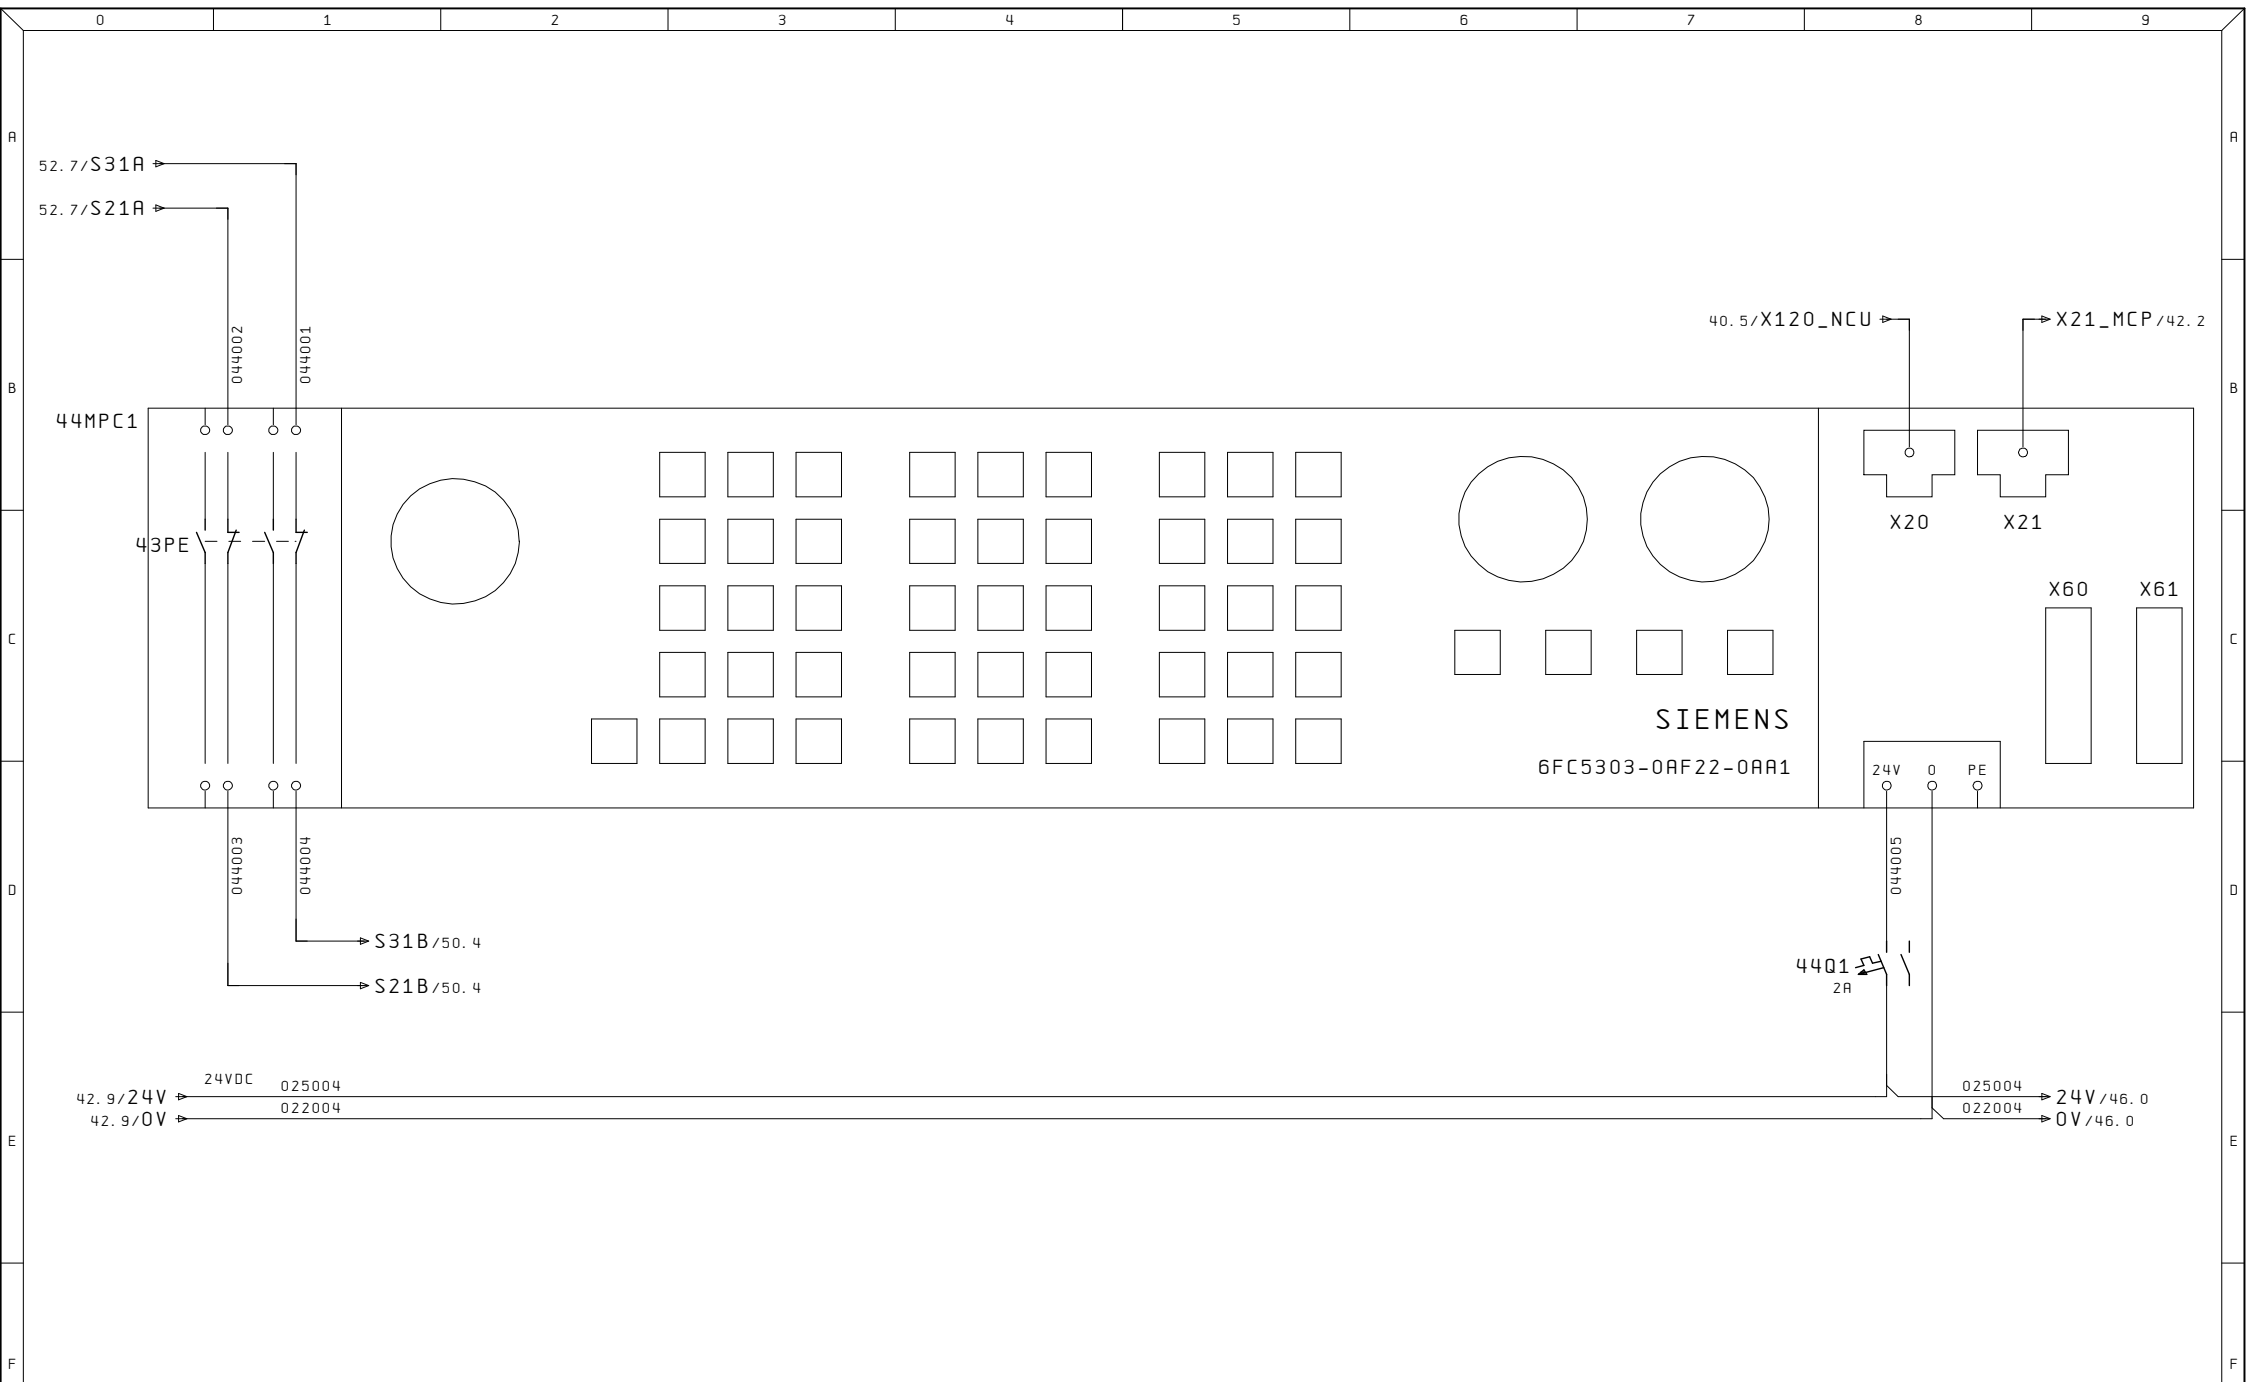


Ultime Modifiche	Rev. :	Impianto	R. E. M. S. R. L.	Cliente	Disegno Numero	Commessa	Codice impianto	Codice luogo
	Data :	OP120/1	Via Ferruccio, 16/A-03010 Patrica (Fr) Tel. +39-0775-830116 Fax +39-0775-839345		2019_0212	2019_0212	=3.1	+
	Diseg. :		QUESTO DISEGNO E' DI PROPRIETA' ESCLUSIVA DELLA R.E.M. S.R.L. E' VIETATO RIPRODURLO O COMUNICARLO AD ALTRI SENZA LA PROPRIA AUTORIZZAZIONE	Cliente Finale	Descrizione pagina			Pag.
	Stampa : 10. Set. 2019				TASTIERA MCP			44
	Verif. :							di

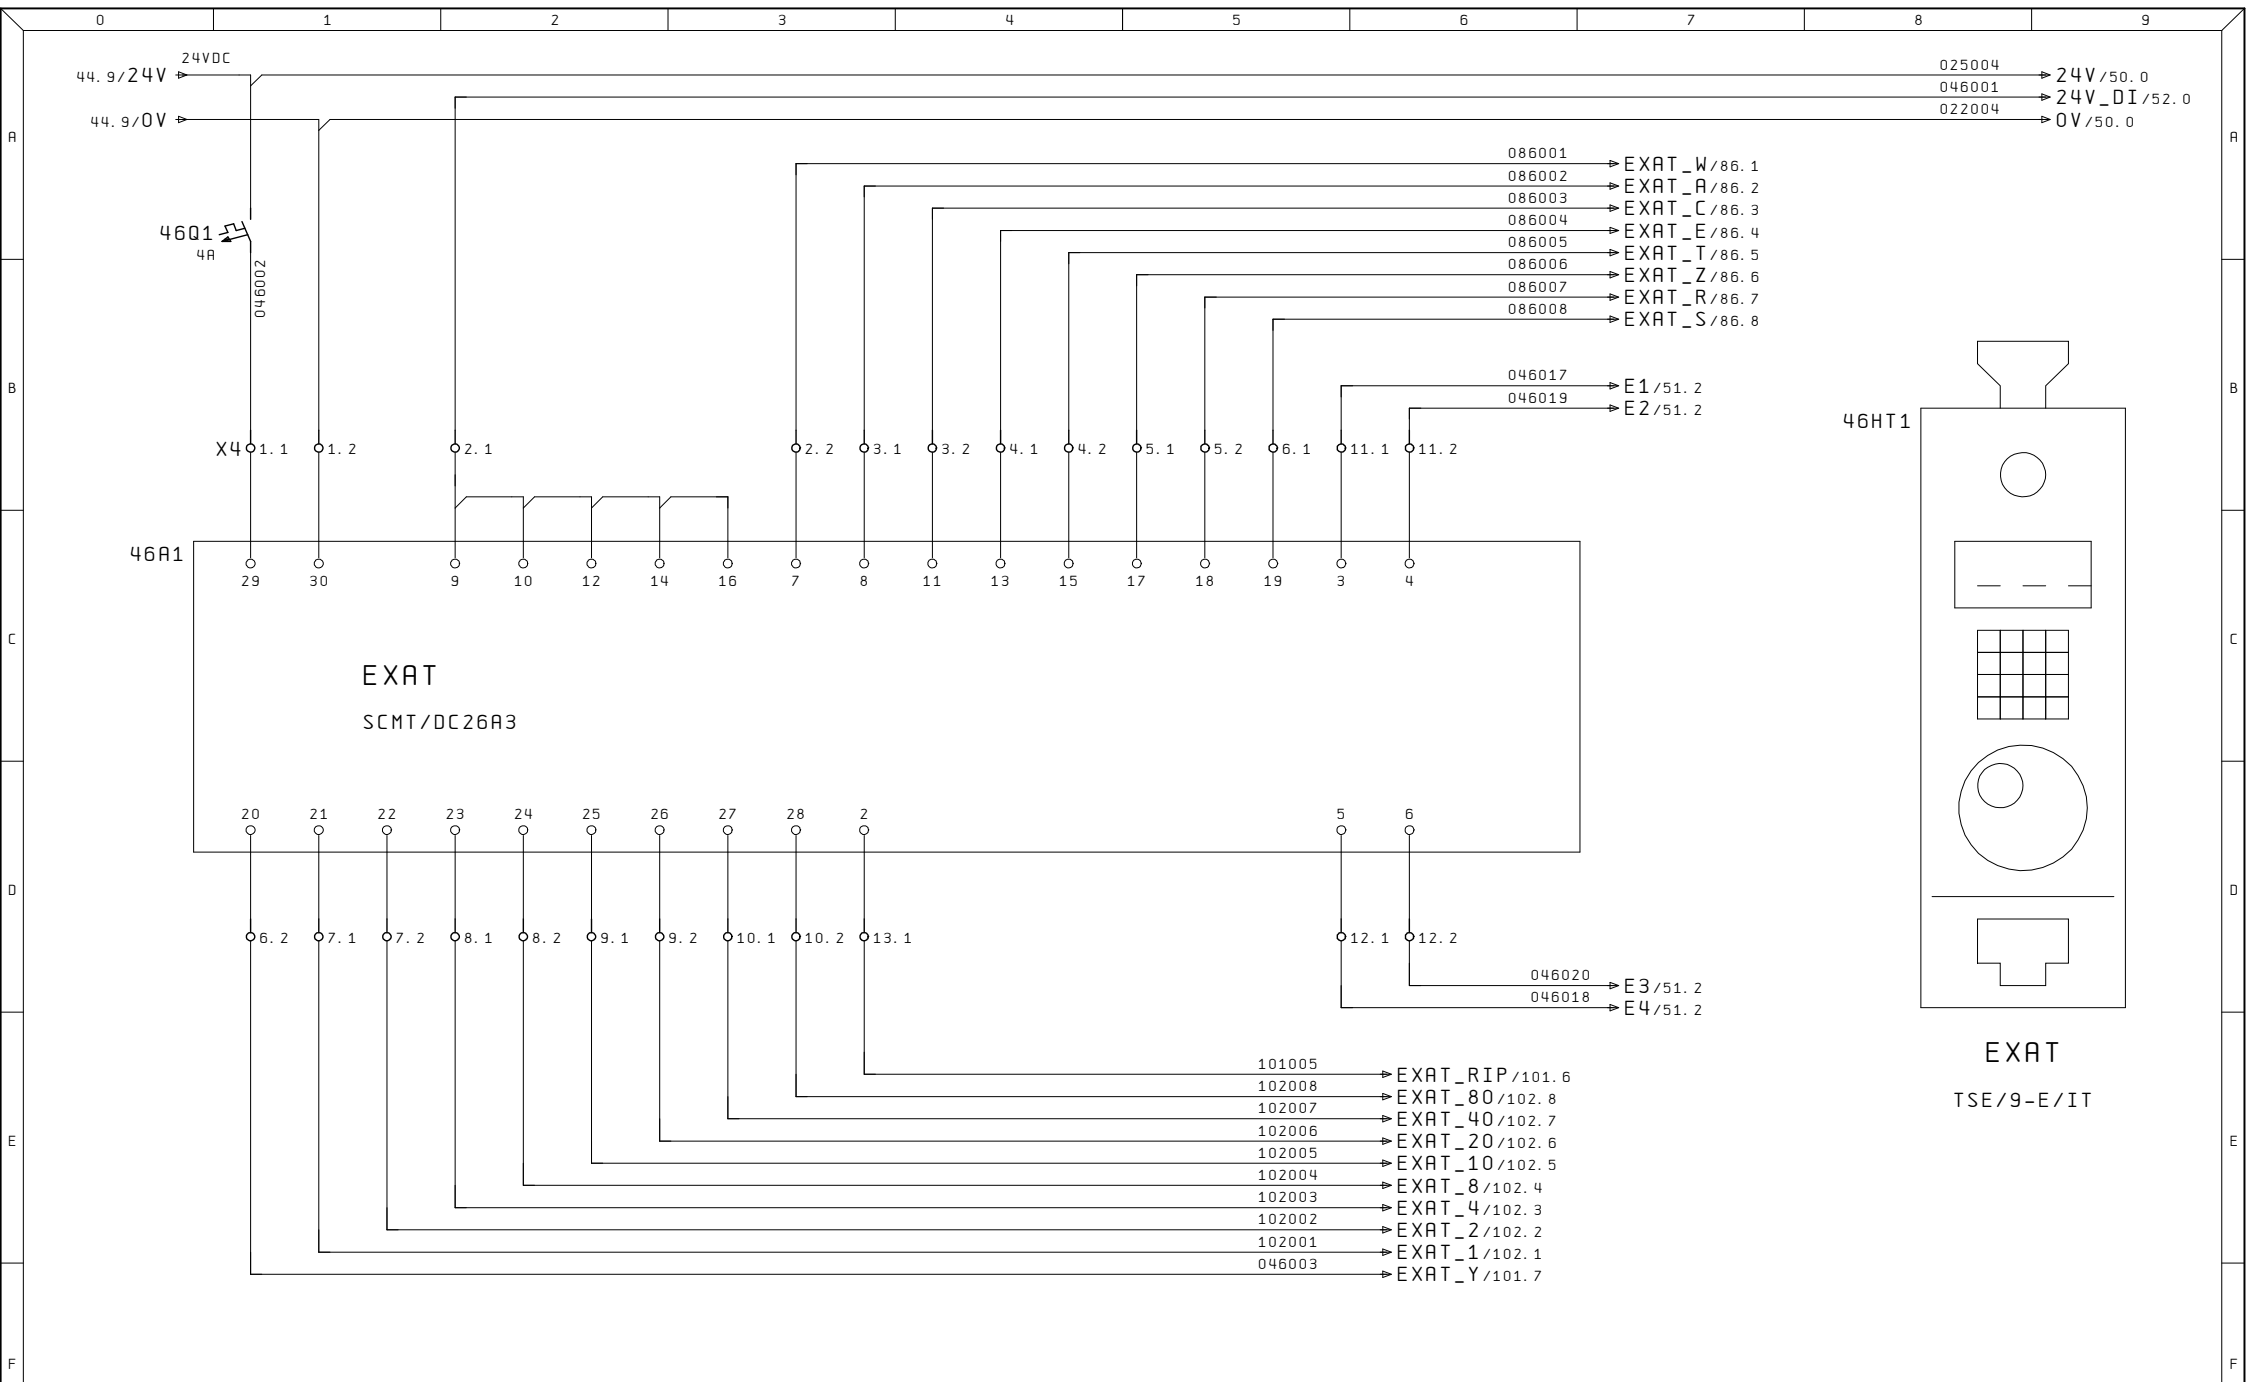


Ultime Modifiche	Rev. :	Impianto	R. E. M. S. R. L.	Cliente	Disegno Numero	Commessa	Codice impianto	Codice luogo
	Data :	OP120/1	Via Ferruccio, 16/A-03010 Patrica (Fr) Tel. +39-0775-830116 Fax +39-0775-839345		2019_0212	2019_0212	=3. 1	+
	Diseg. :		QUESTO DISEGNO E' DI PROPRIETA' ESCLUSIVA DELLA R.E.M. S.R.L. E' VIETATO RIPRODURLO O COMUNICARLO AD ALTRI SENZA LA PROPRIA AUTORIZZAZIONE	Cliente Finale	Descrizione pagina	Pag. 46		
	Stampa : 10. Set. 2019				TASTIERINO PORTATILE	di		
	Verif. :				EXAT			

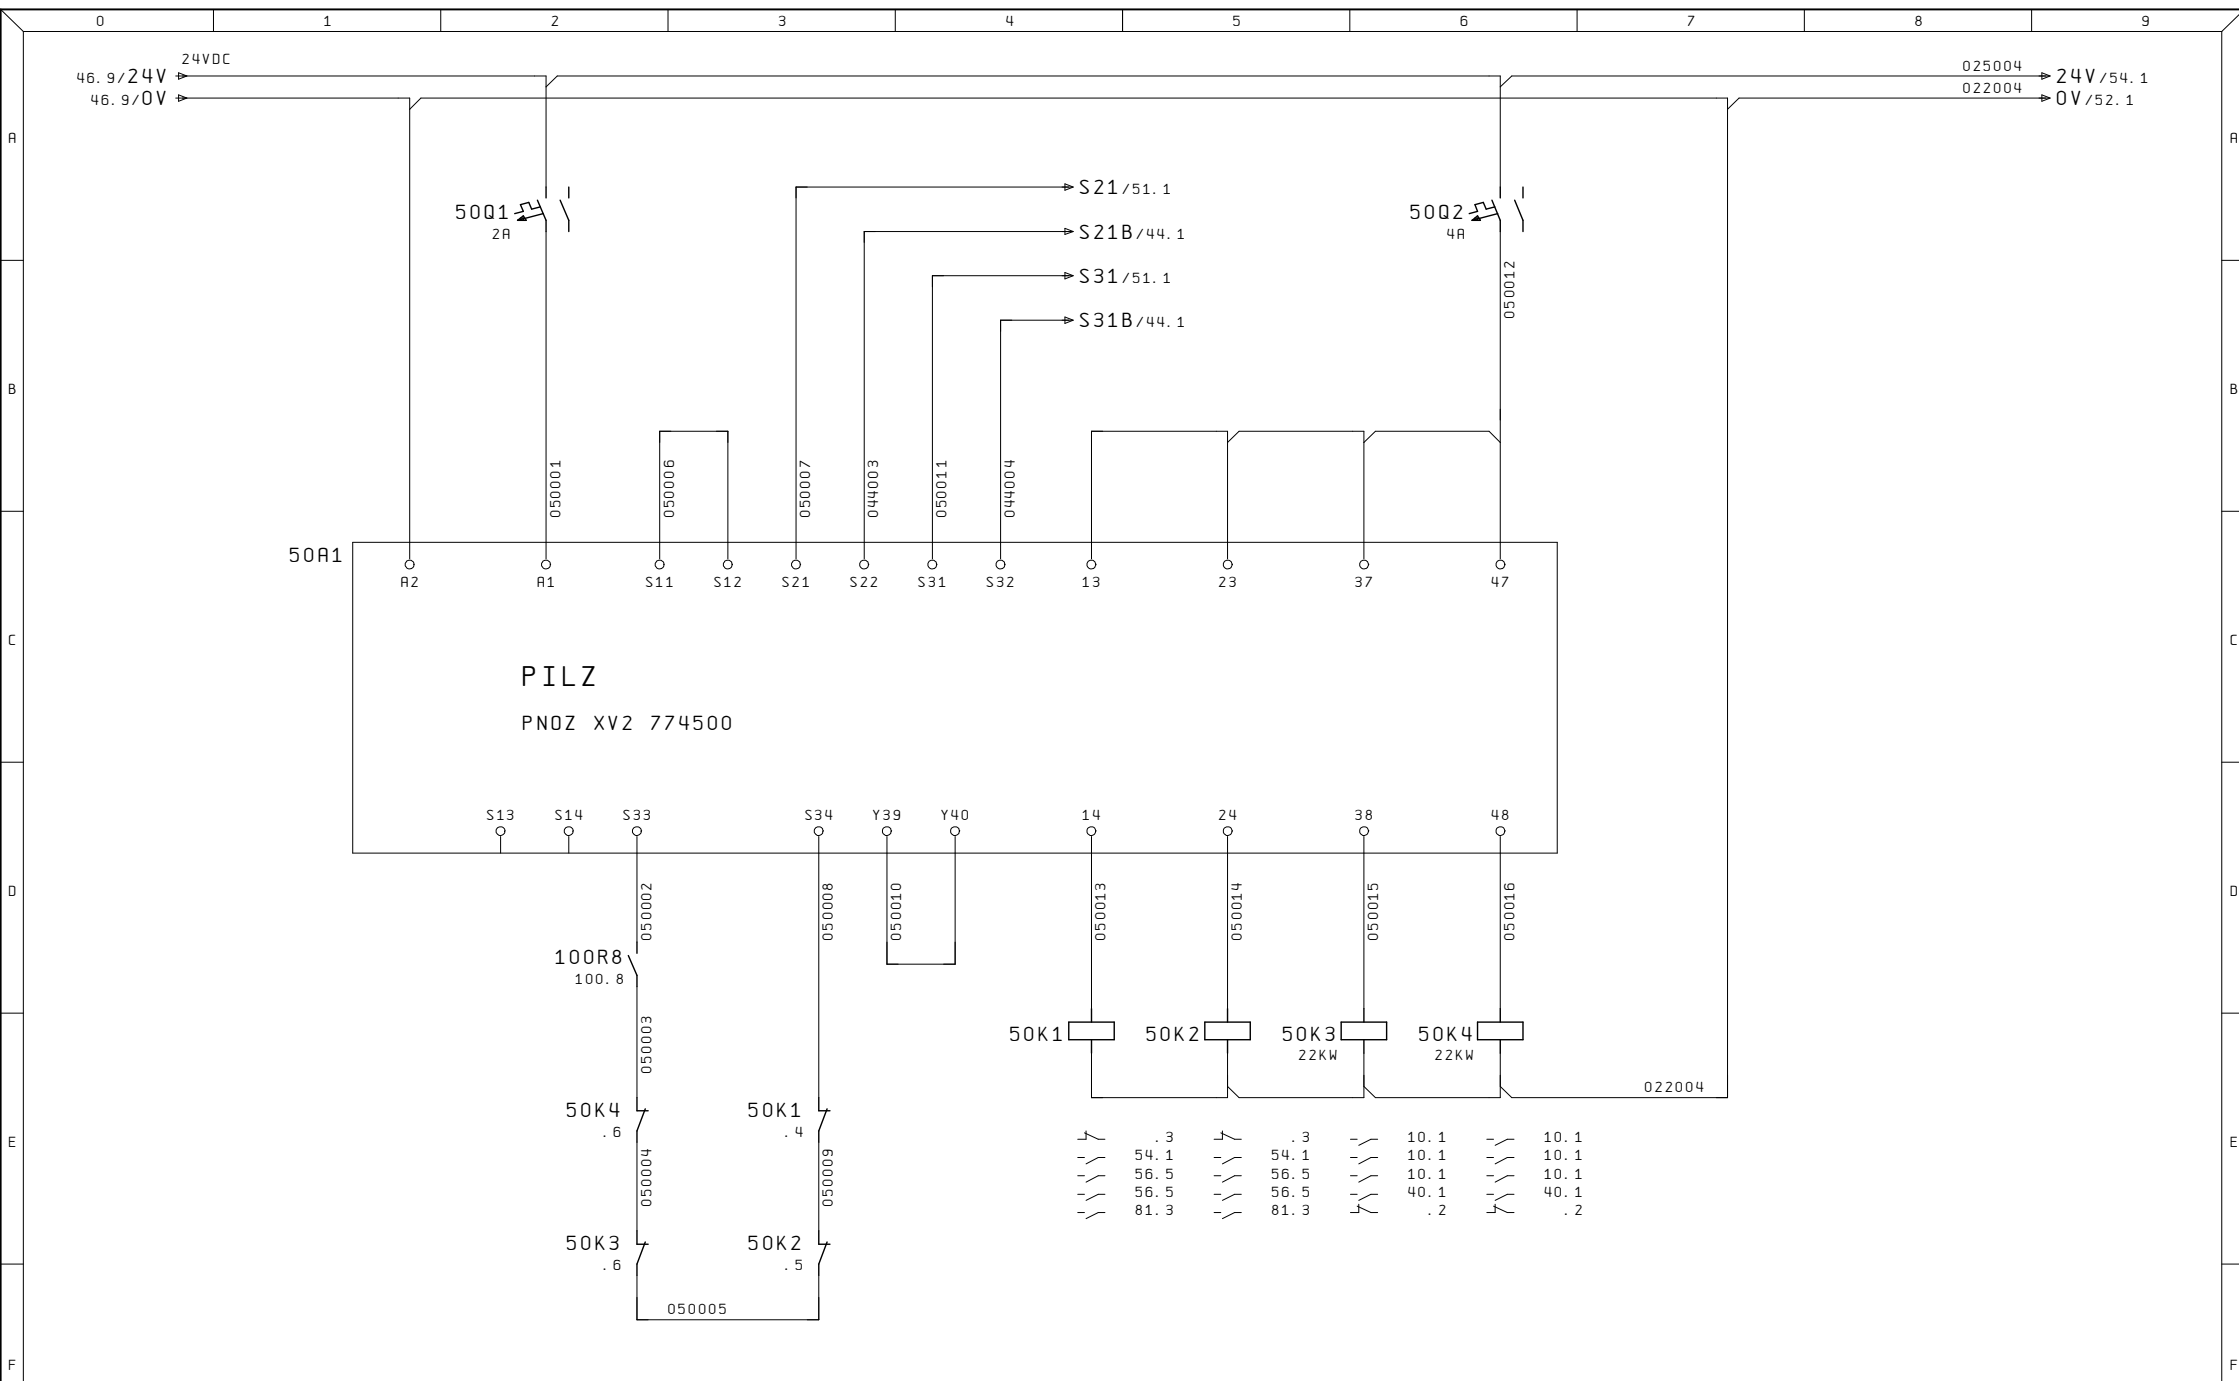


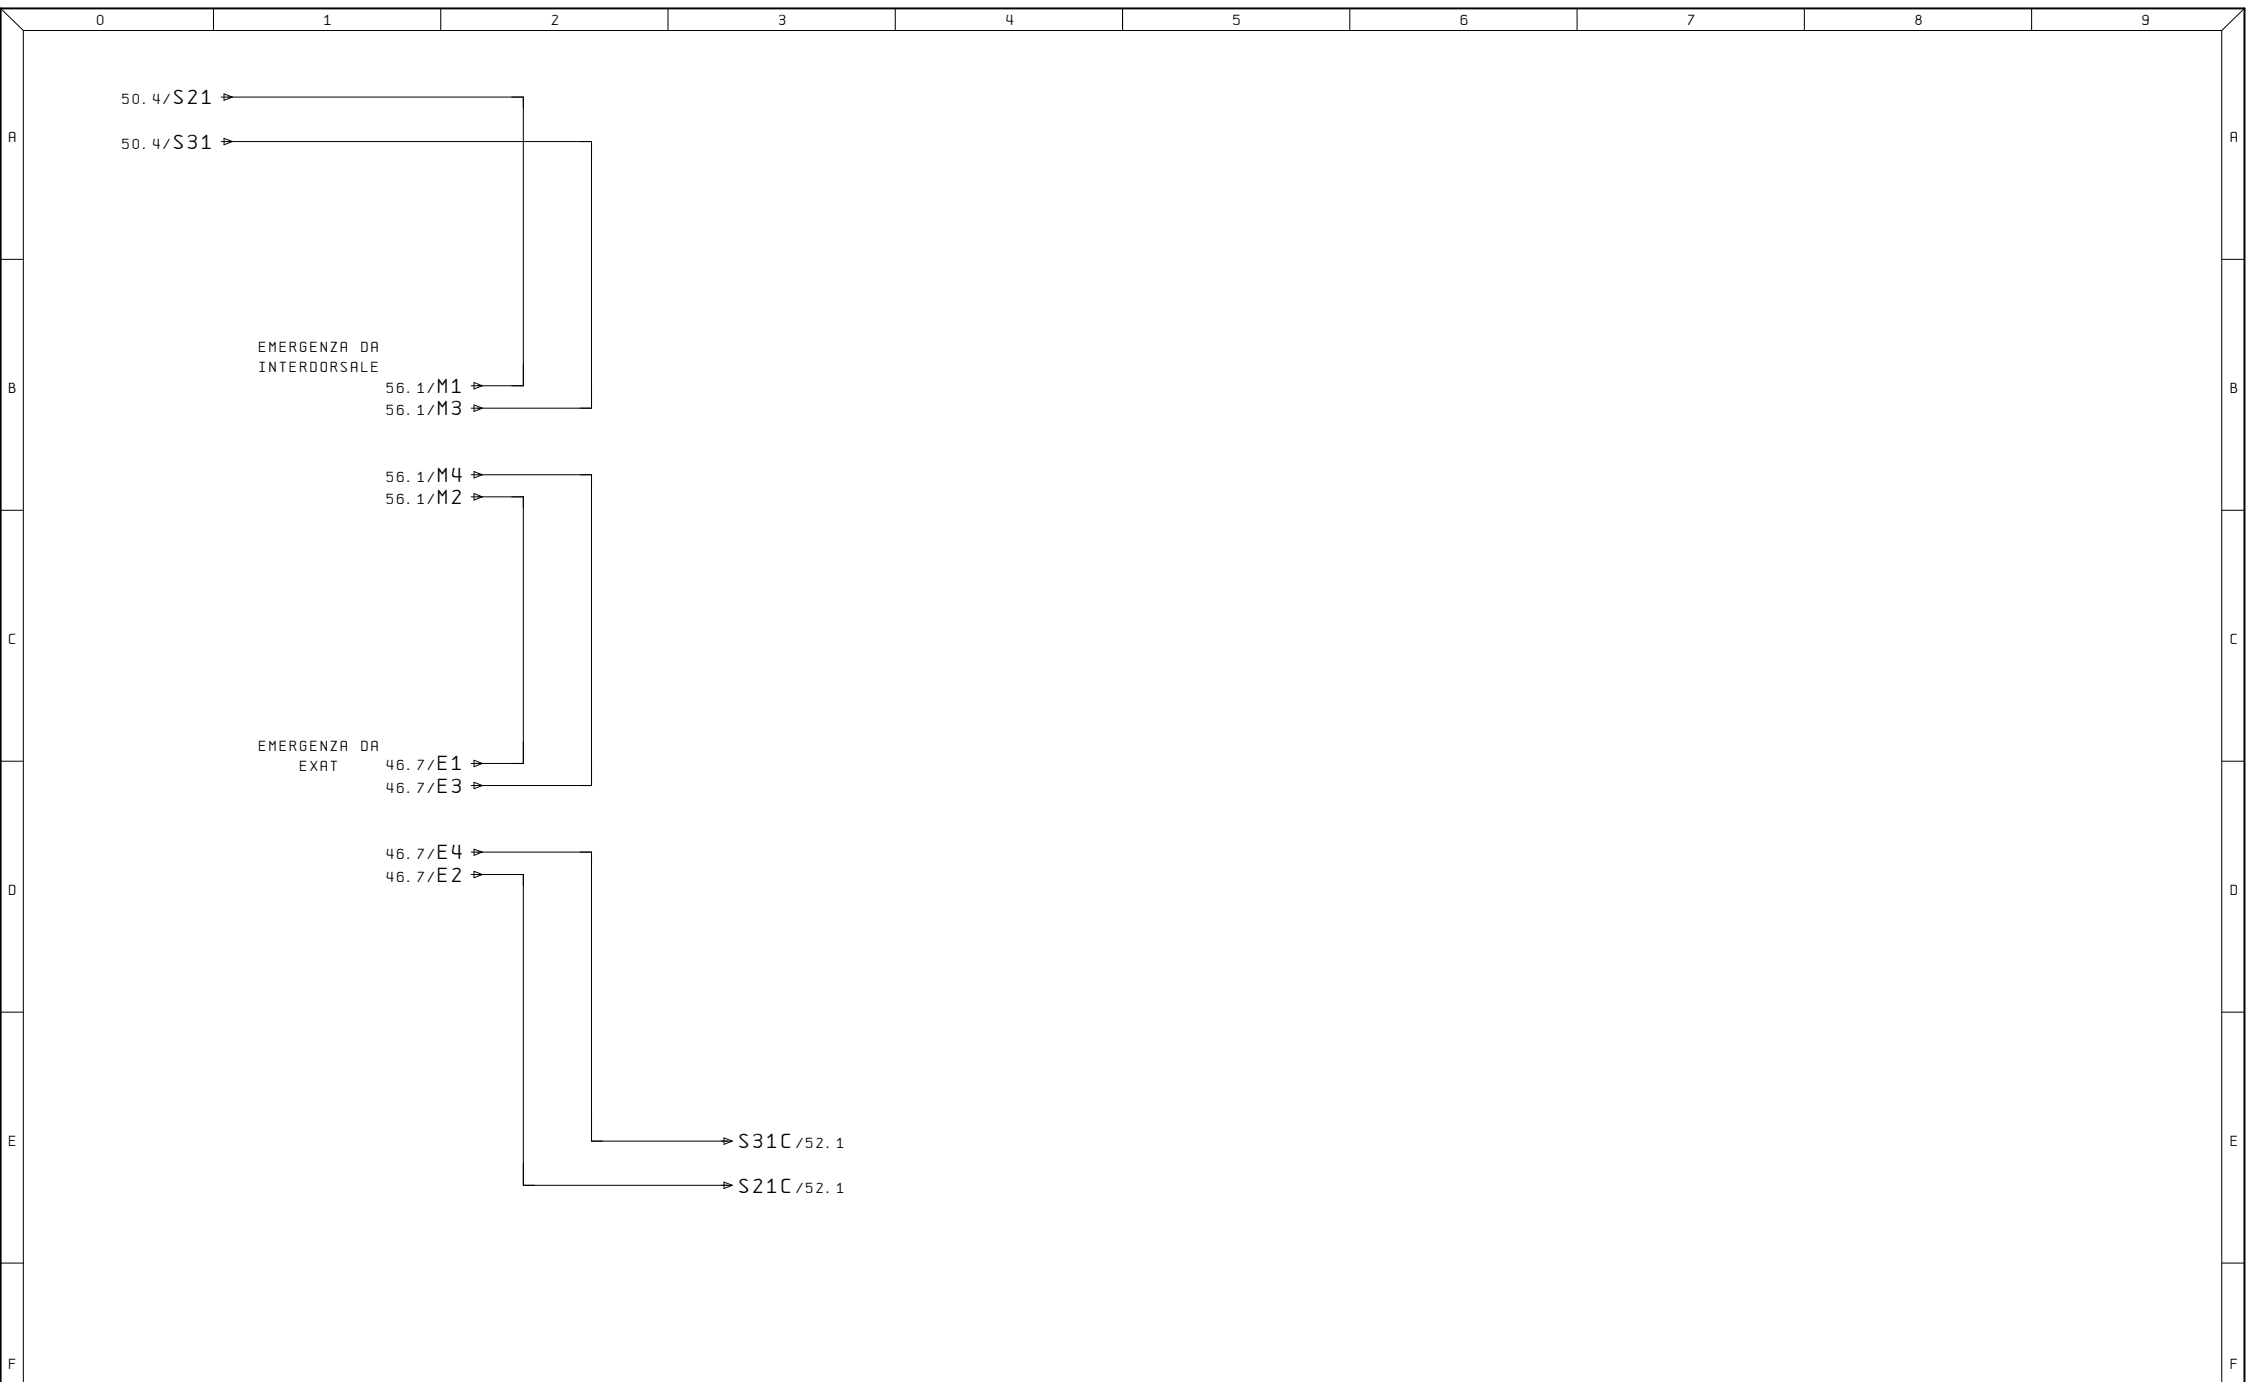


Ultime Modifiche	Rev. :	Impianto	R. E. M. S. R. L.	Cliente	Disegno Numero	Commessa	Codice impianto	Codice luogo
	Data :	OP120/1	Via Ferruccio, 16/A-03010 Patrica (Fr) Tel. +39-0775-830116 Fax +39-0775-839345		2019_0212	2019_0212	=3. 1	+
	Diseg. :		QUESTO DISEGNO E' DI PROPRIETA' ESCLUSIVA DELLA R. E. M. S. R. L. E' VIETATO RIPRODURLO O COMUNICARLO AD ALTRI SENZA LA PROPRIA AUTORIZZAZIONE	Cliente Finale	Descrizione pagina			Pag.
	Stampa : 10. Set. 2019				PULSANTI EMERGENZA			51
	Verif. :							di

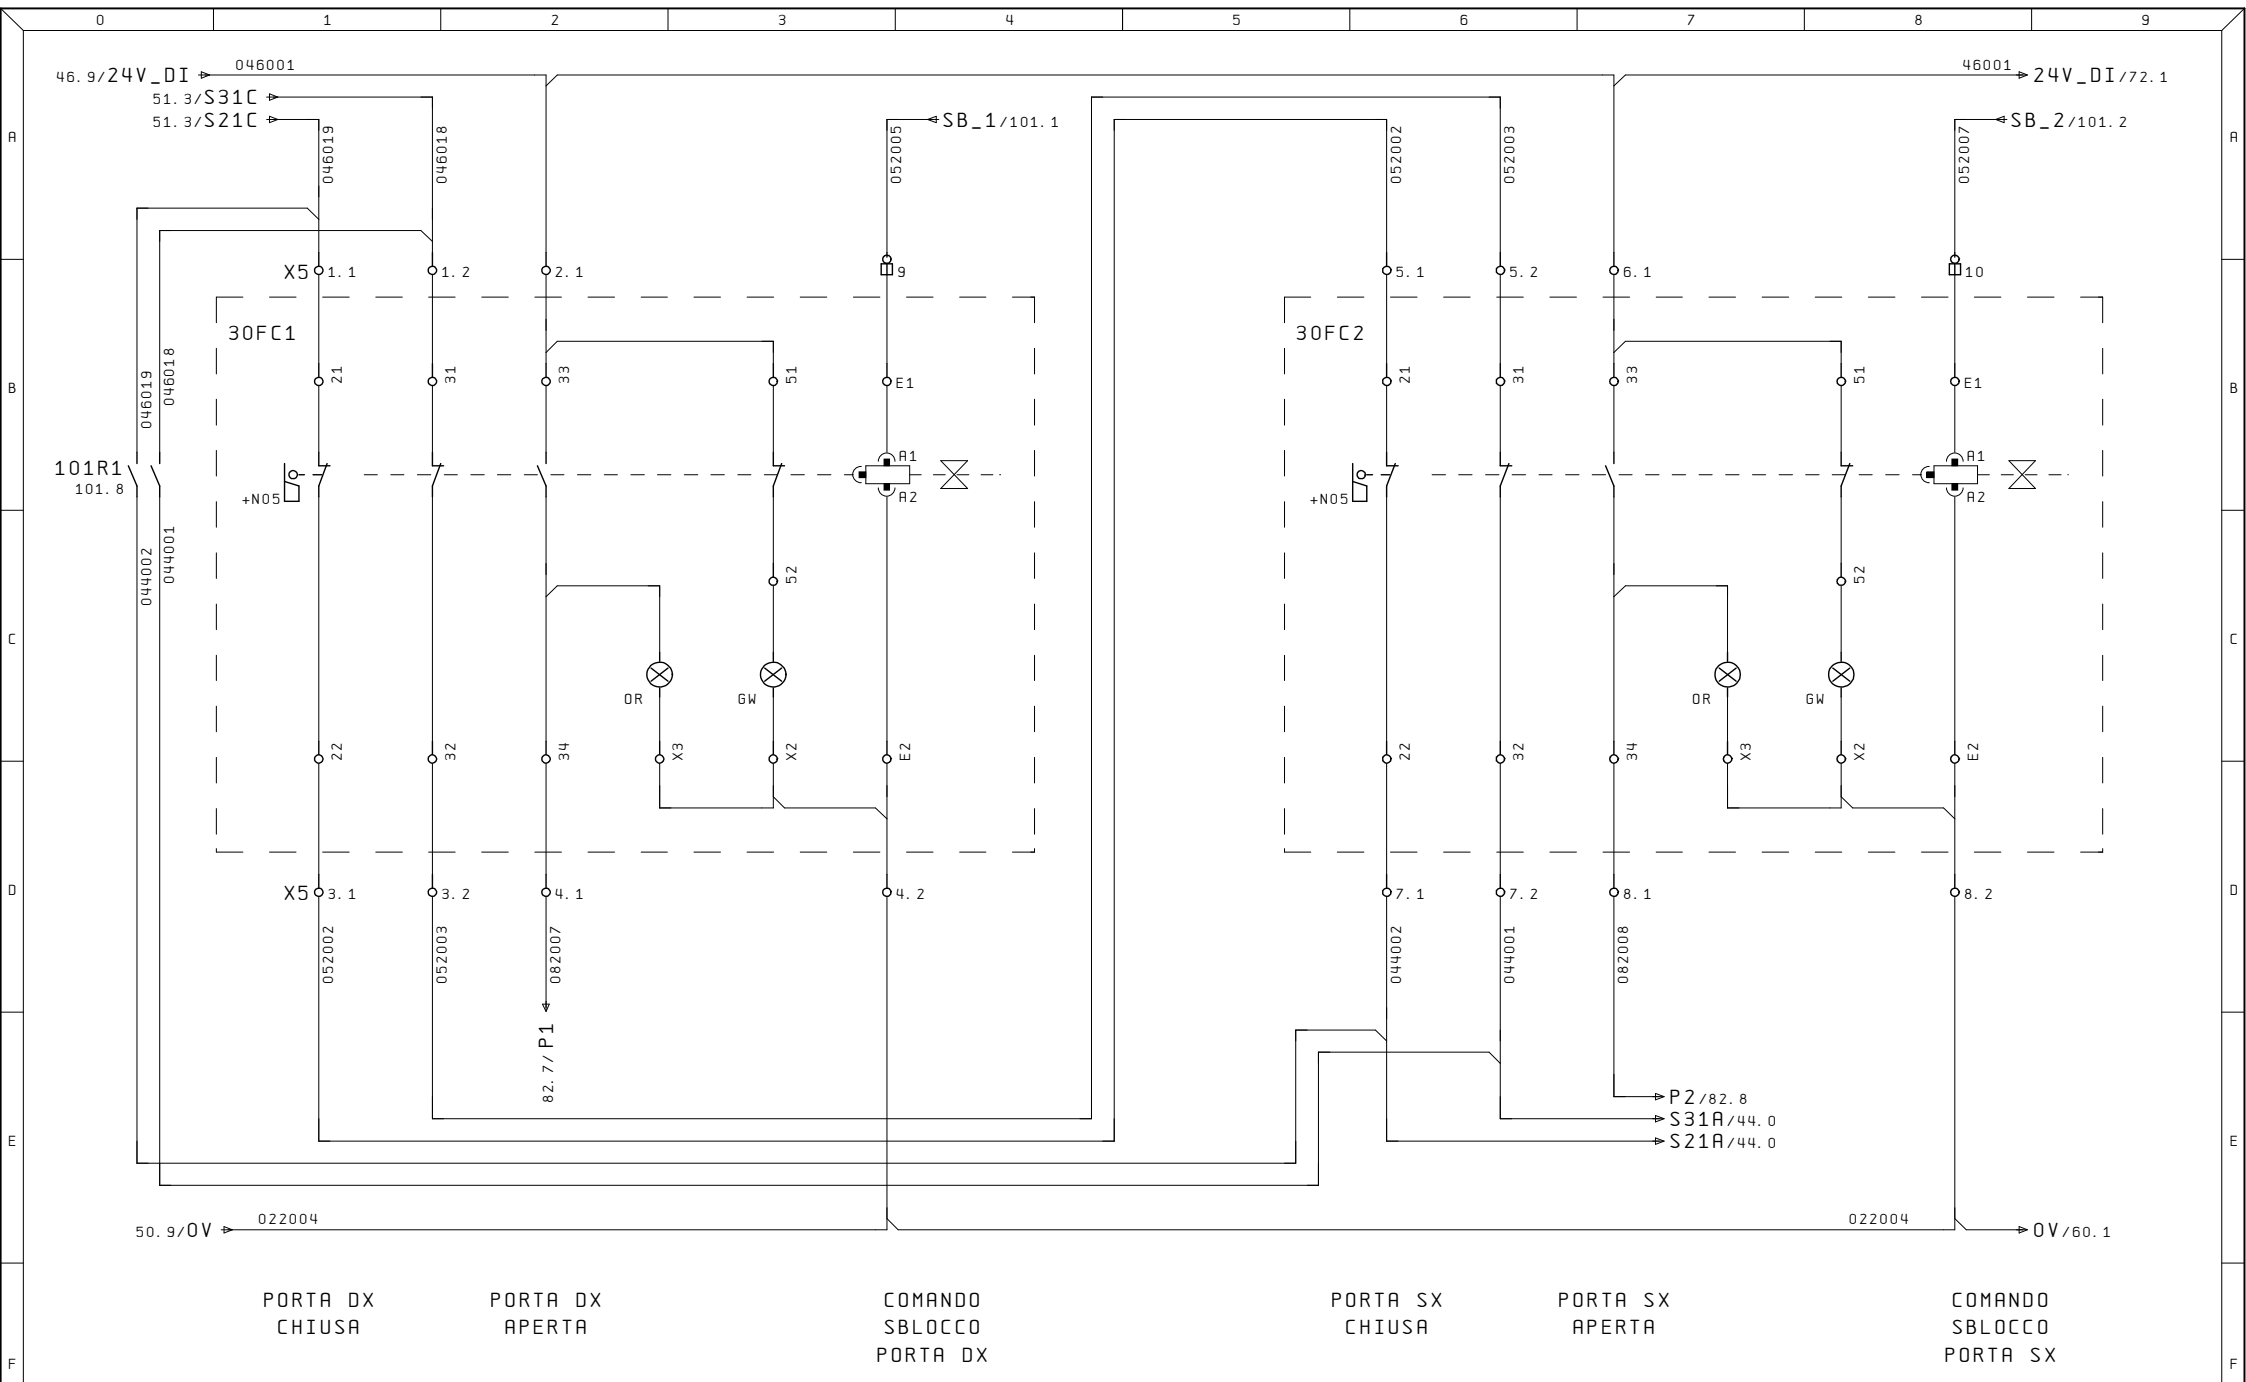


Ultime Modifiche		Rev. :	Impianto	R. E. M. S. R. L.		Cliente	Disegno Numero	Commessa	Codice impianto	Codice luogo
		Data :	OP120/1	Via Ferruccia, 16/A-03010 Patrica (Fr)			2019_0212	2019_0212	=3. 1	+
		Diseg. :		Tel. +39-0775-830116			Descrizione pagina			Pag.
		Stampa : 10. Set. 2019		Fax +39-0775-839345		Cliente Finale	SICUREZZE PORTA DX E SX			52
		Verif. :		QUESTO DISEGNO E' DI PROPRIETA' ESCLUSIVA DELLA R. E. M. S. R. L. E' VIETATO RIPRODURLO O COMUNICARLO AD ALTRI SENZA LA PROPRIA AUTORIZZAZIONE						di

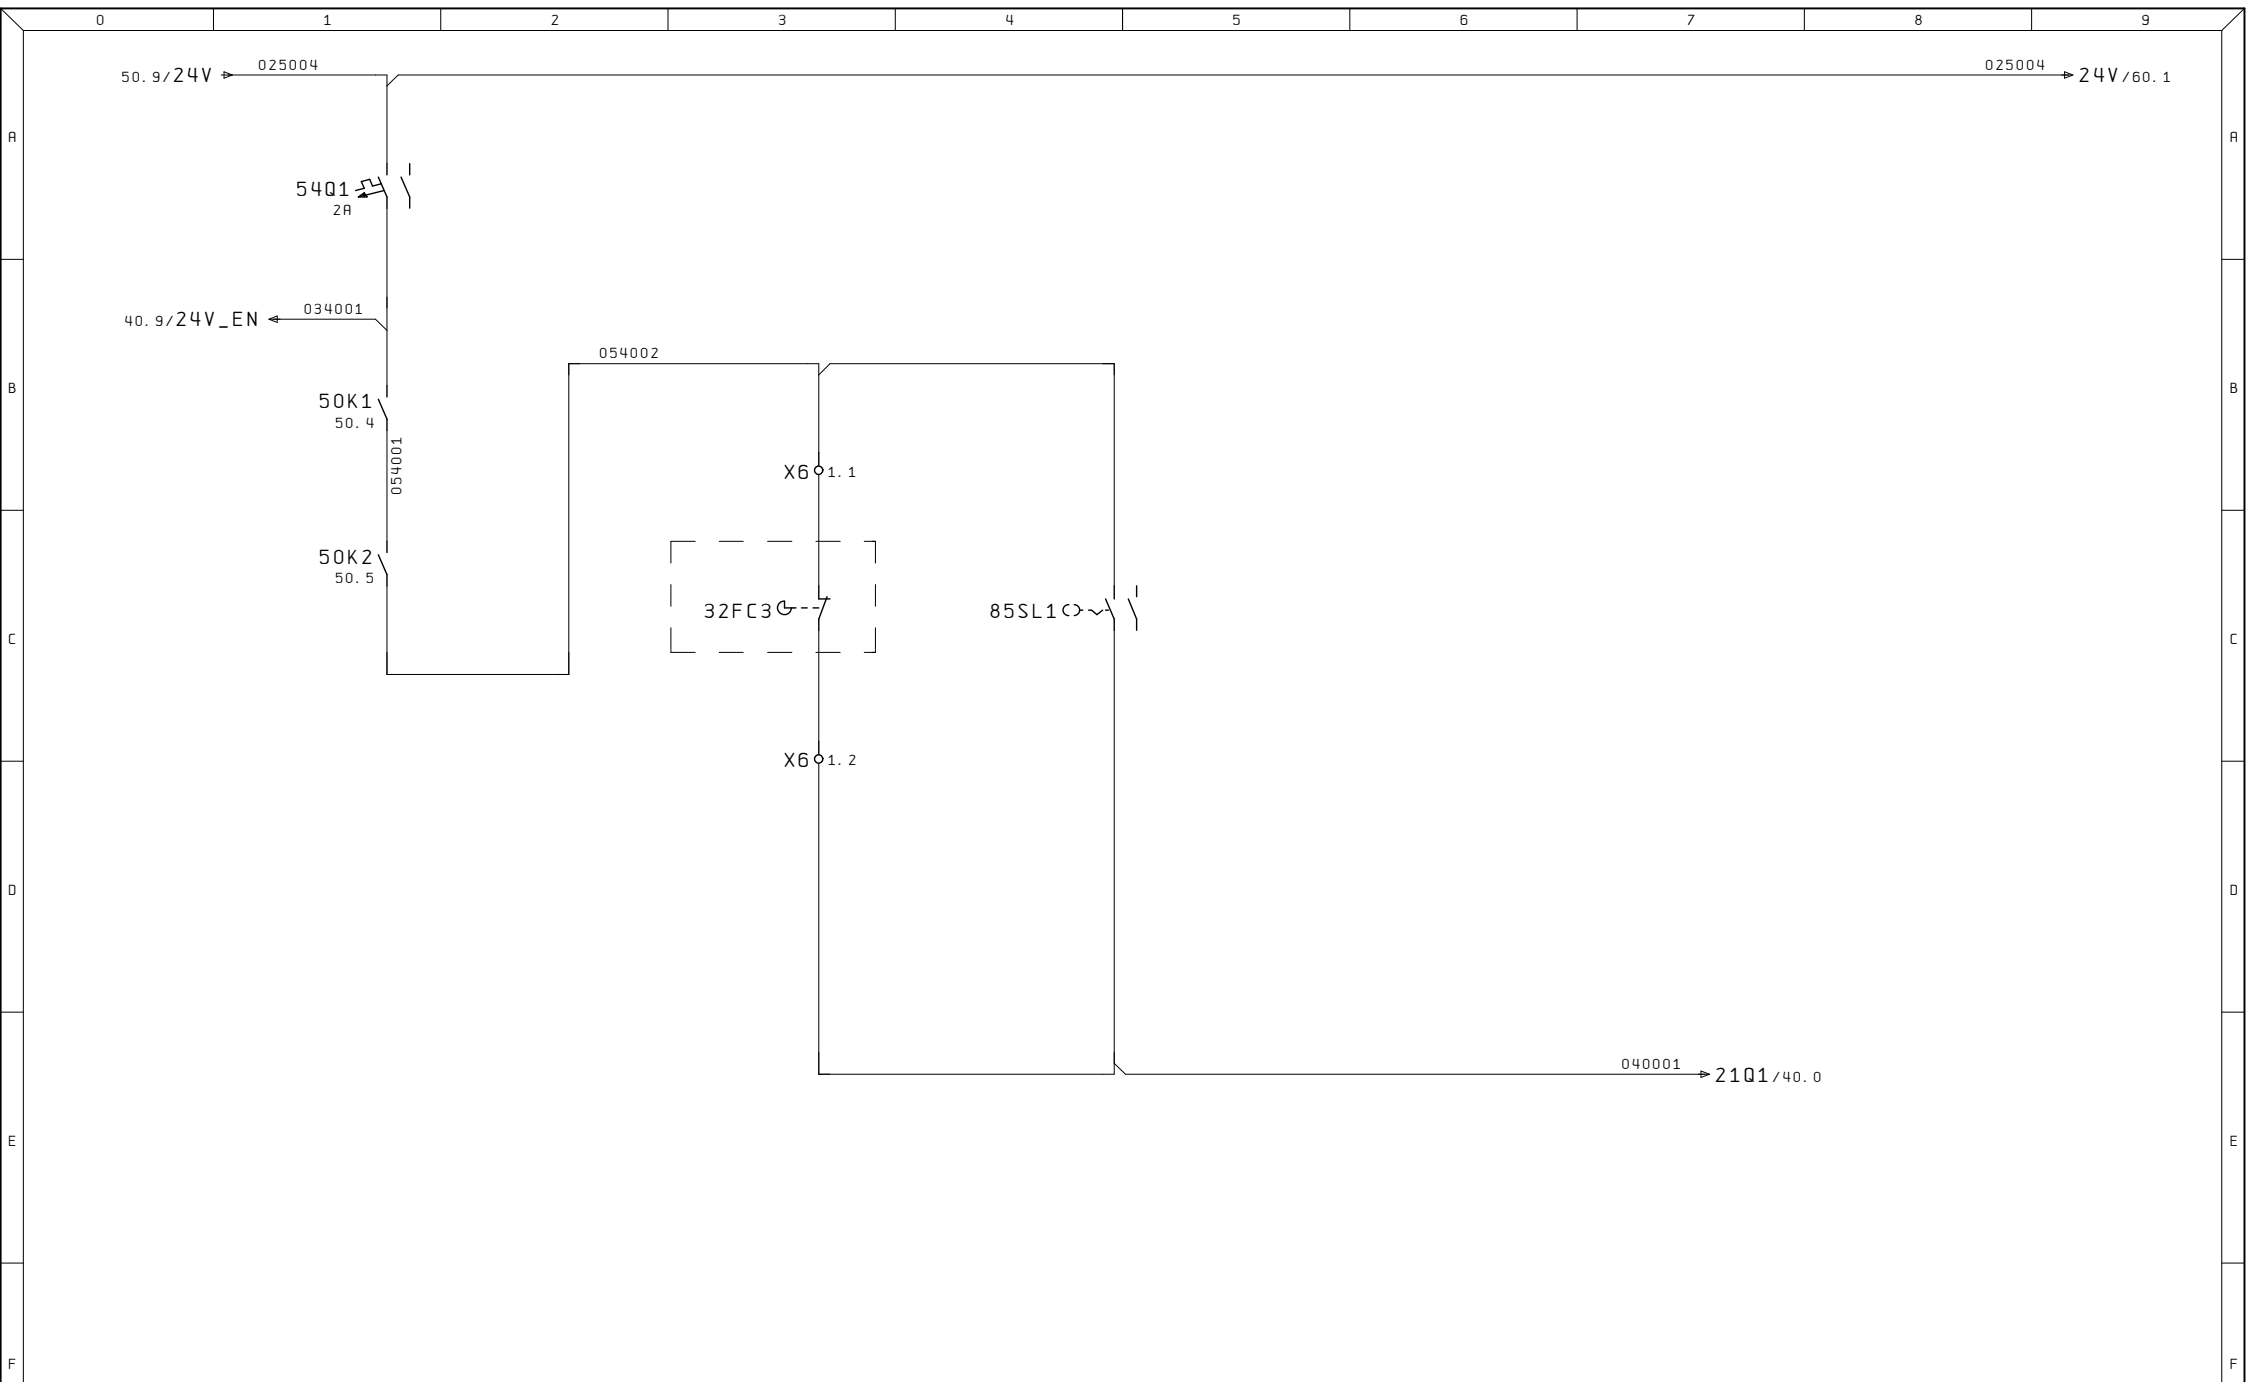


Ultime Modifiche	Rev. :	Impianto 0P120/1	R. E. M. S. R. L. Via Ferruccia, 16/A-03010 Patrica (Fr) Tel. +39-0775-830116 Fax +39-0775-839345 QUESTO DISEGNO E' DI PROPRIETA' ESCLUSIVA DELLA R. E. M. S. R. L. E' VIETATO RIPRODURLO O COMUNICARLO AD ALTRI SENZA LA PROPRIA AUTORIZZAZIONE	Cliente	Disegno Numero 2019_0212	Commessa 2019_0212	Codice impianto =3. 1	Codice luogo +	Pag. 54 di
	Data :								
	Diseg. :								
	Stampa : 10. Set. 2019								
	Verif. :			Cliente Finale	Descrizione pagina ABILITAZIONE DRIVE				

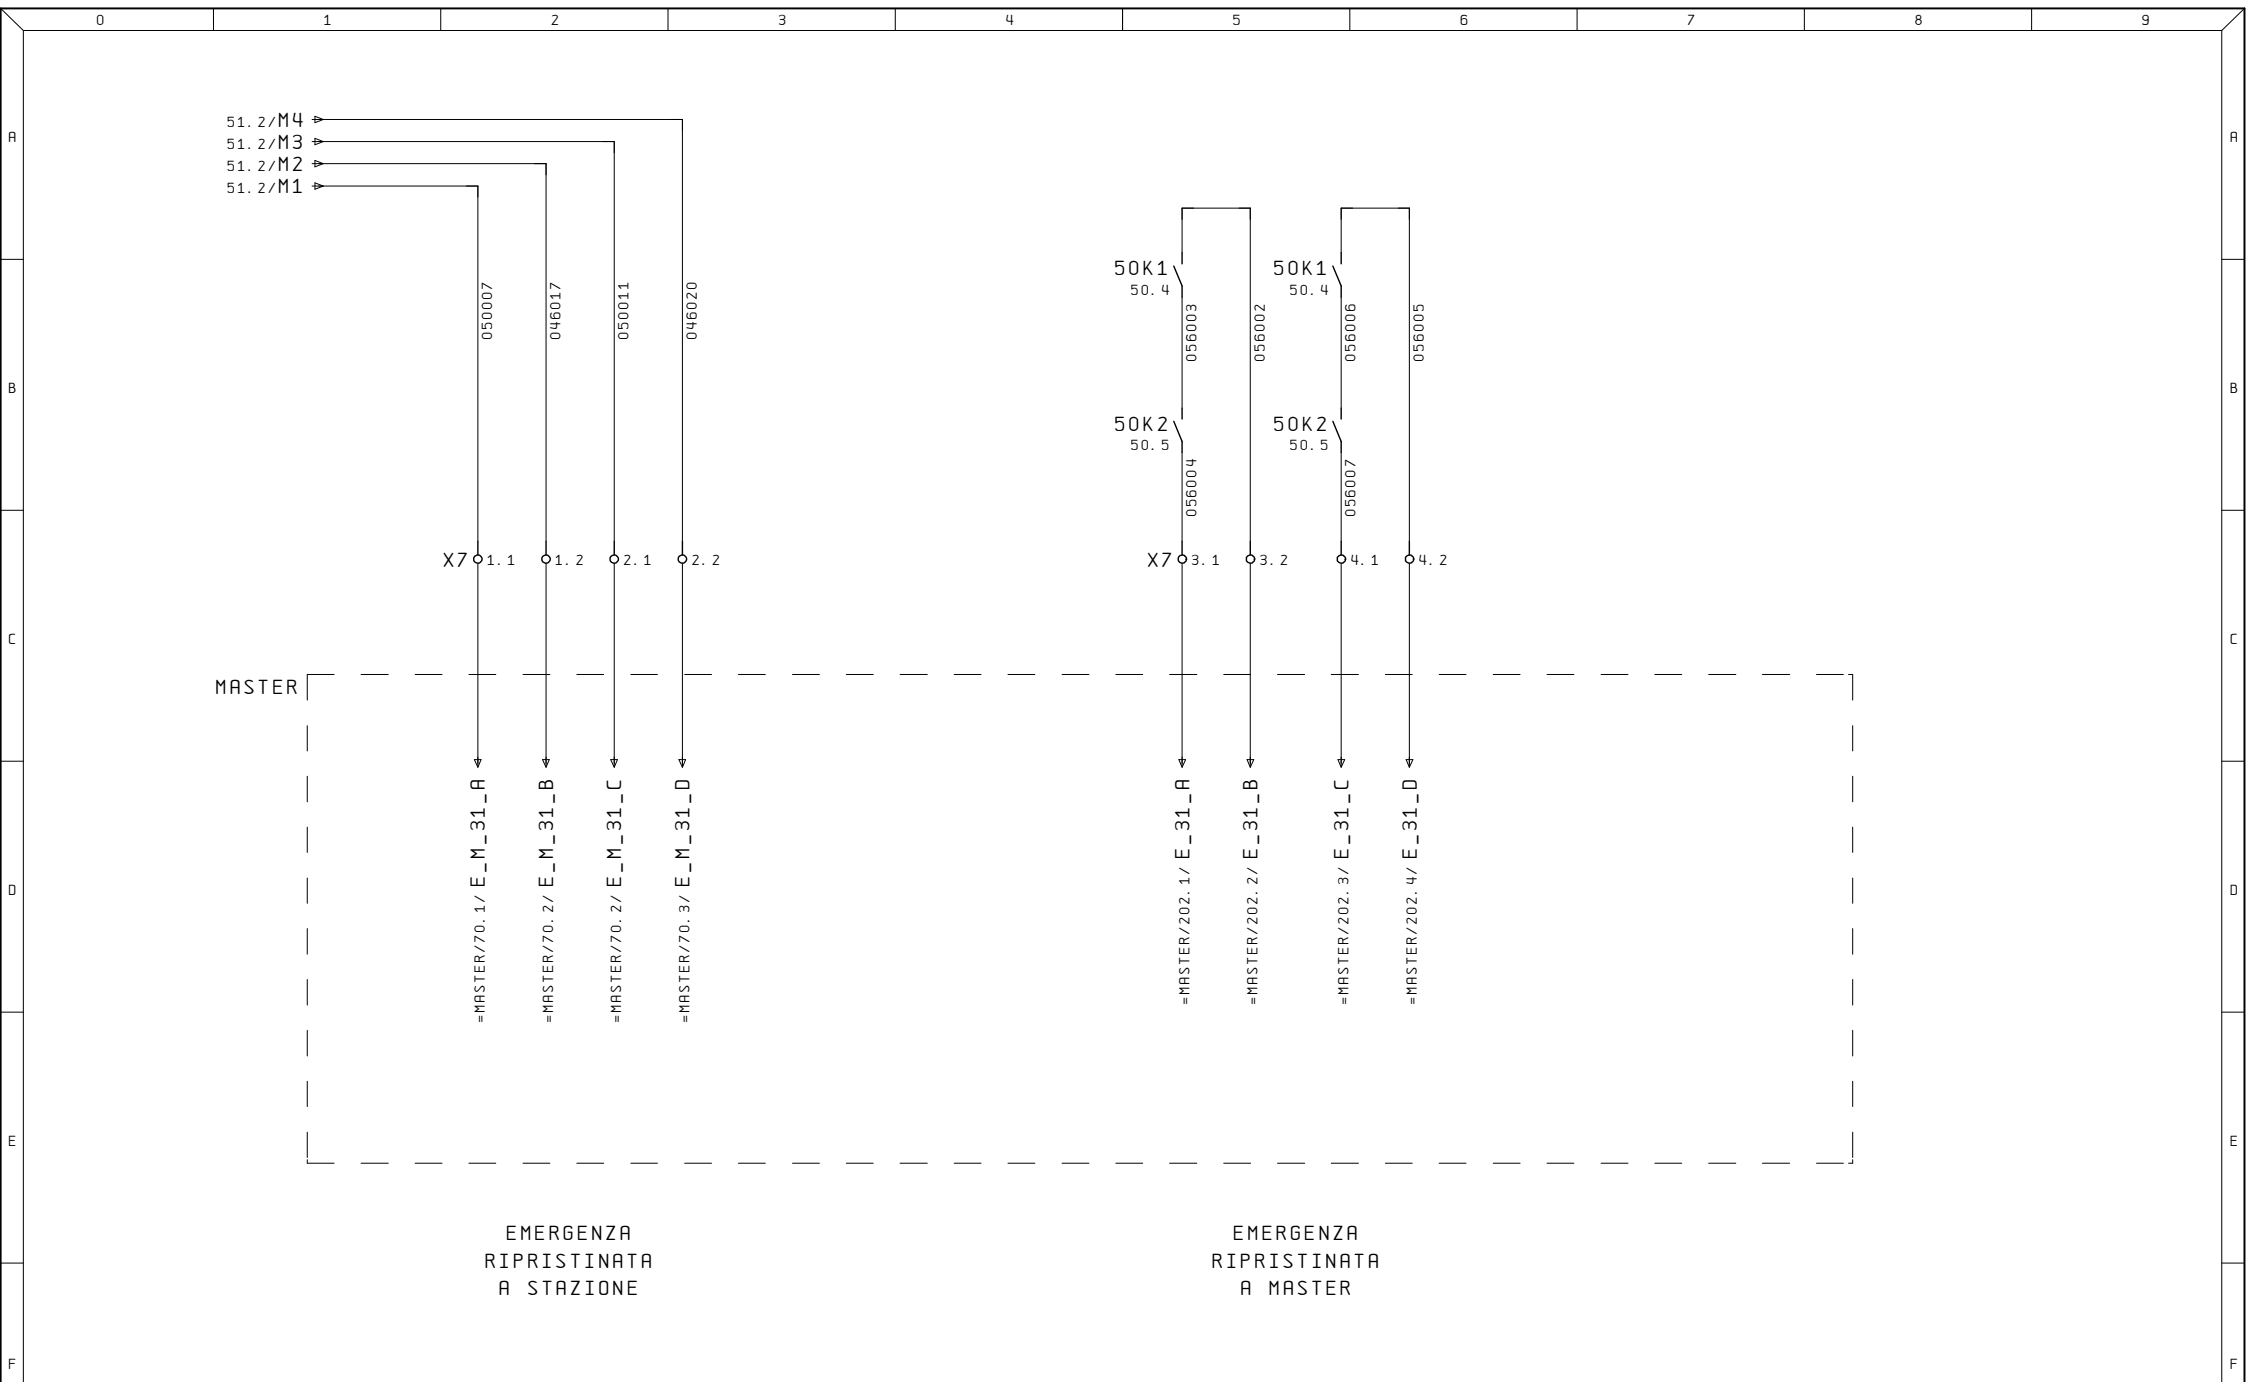


Ultime Modifiche	Rev. :	Impianto	R. E. M. S. R. L.	Cliente	Disegno Numero	Commessa	Codice impianto	Codice luogo
	Data :	OP120/1	Via Ferruccio, 16/A-03010 Patrica (Fr) Tel. +39-0775-830116 Fax +39-0775-839345		2019_0212	2019_0212	=3. 1	+
	Diseg. :		QUESTO DISEGNO E' DI PROPRIETA' ESCLUSIVA DELLA R. E. M. S. R. L. E' VIETATO RIPRODURLO O COMUNICARLO AD ALTRI SENZA LA PROPRIA AUTORIZZAZIONE	Cliente Finale	Descrizione pagina			Pag.
	Stampa : 10. Set. 2019				STAZIONE-MASTER			56
	Verif. :							di

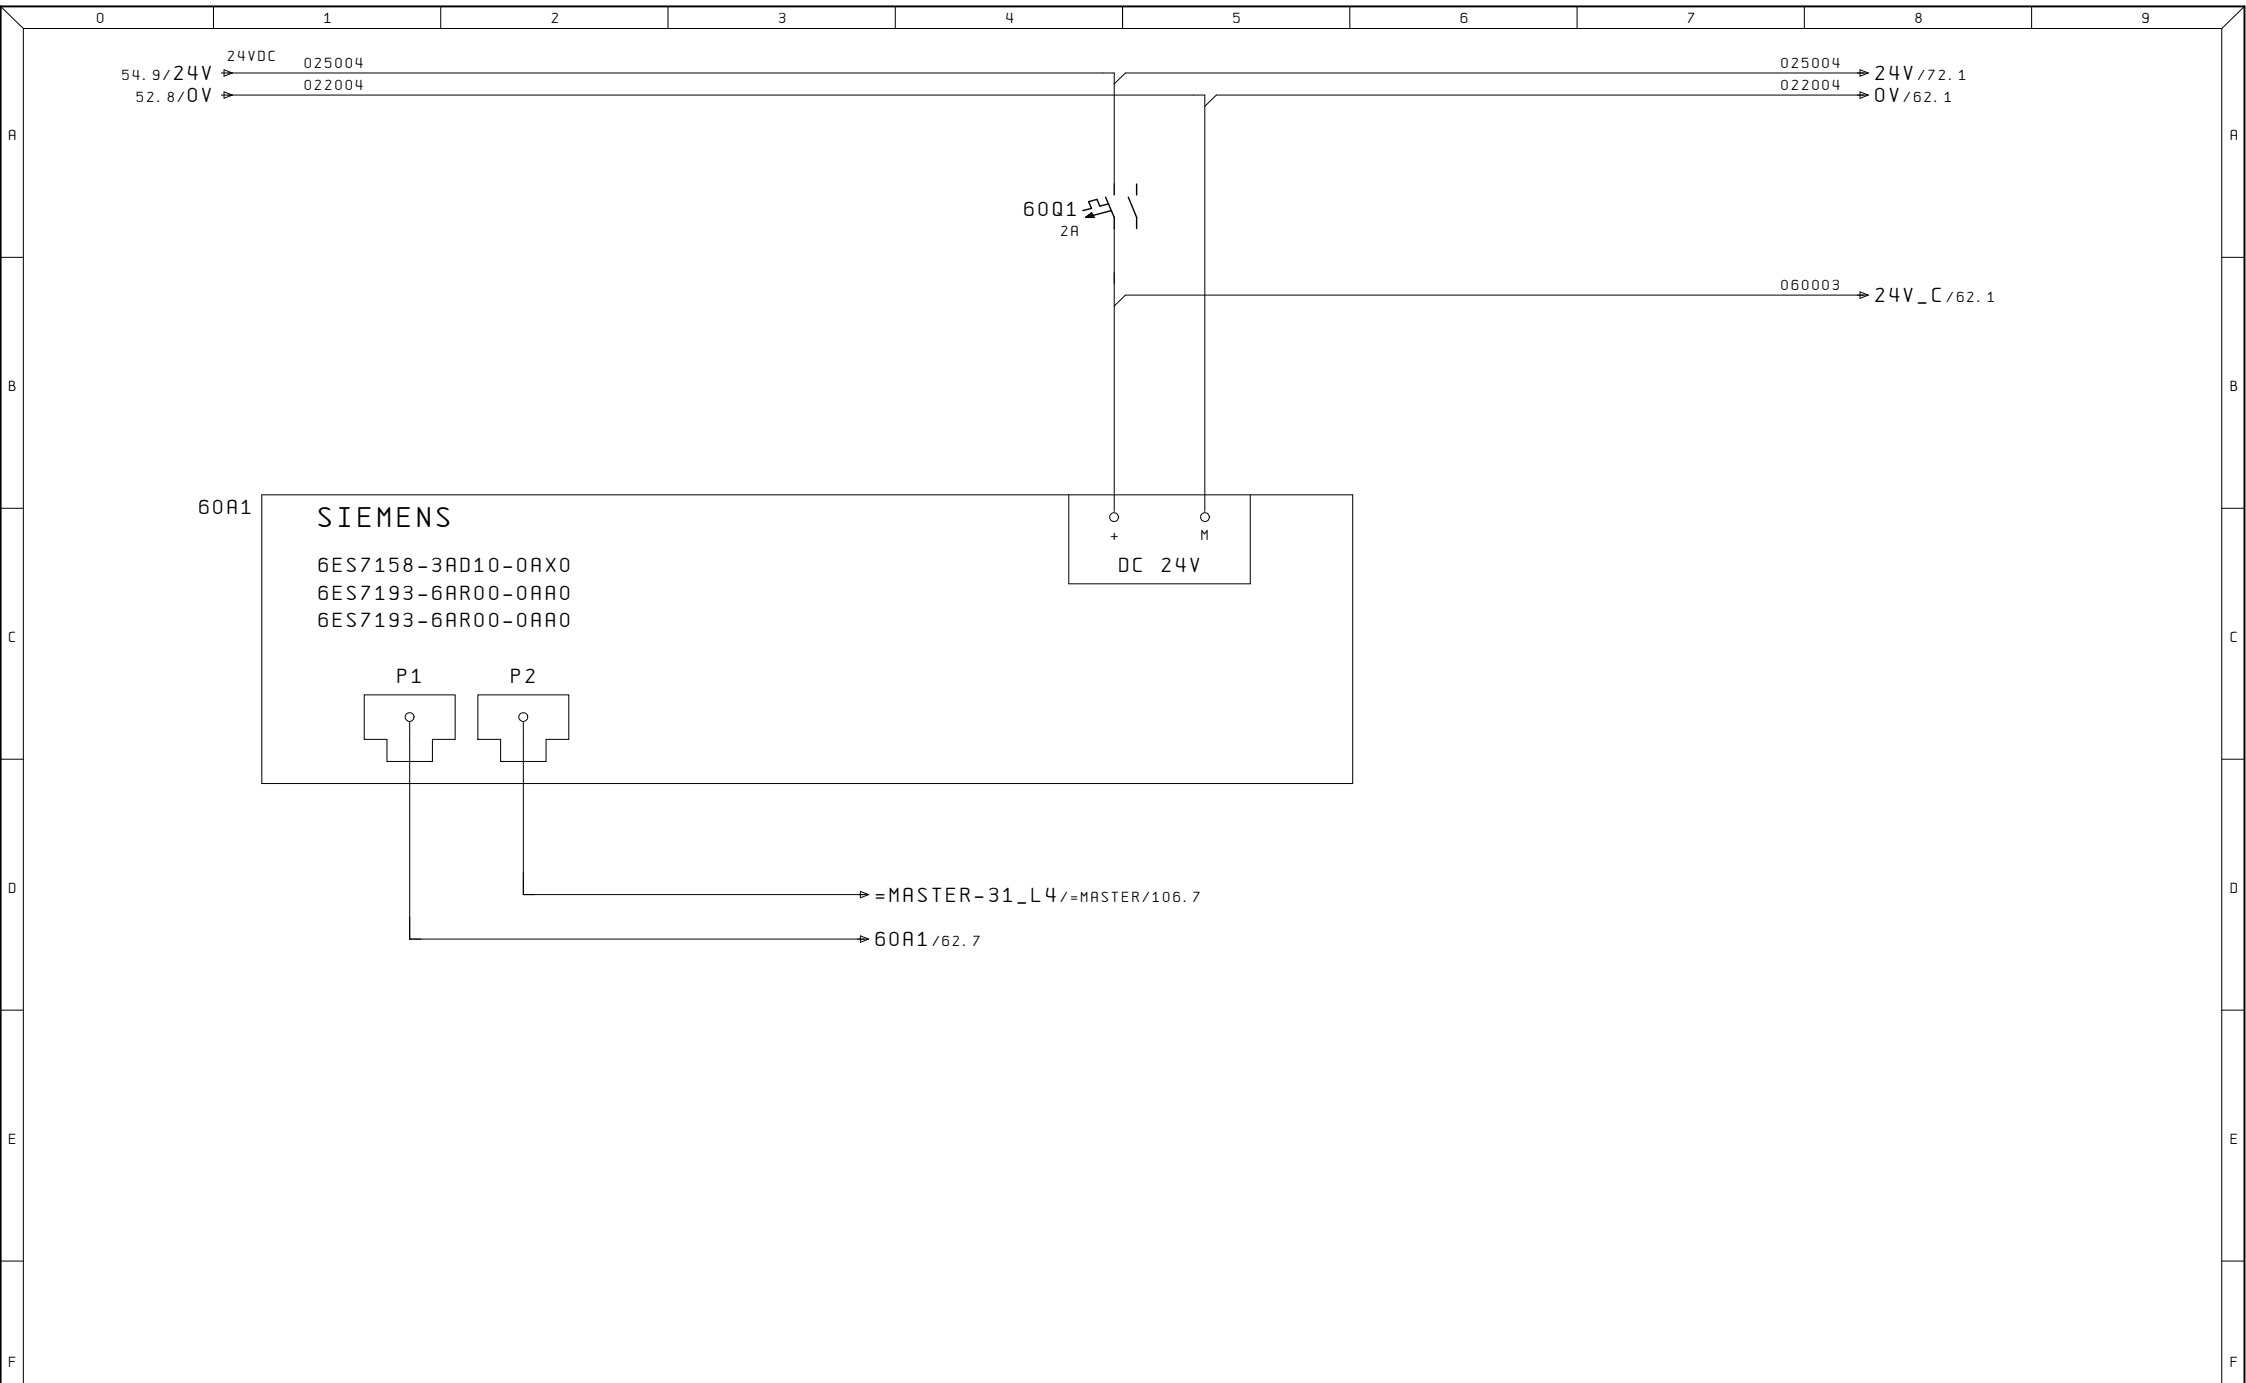

Ultime Modifiche	Rev. :	Impianto	R. E. M. S. R. L.	Cliente	Disegno Numero	Commessa	Codice impianto	Codice luogo
	Data :	OP120/1	Via Ferruccio, 16/A-03010 Patrica (Fr) Tel. +39-0775-830116 Fax +39-0775-839345		2019_0212	2019_0212	=3.1	+
	Diseg. :		QUESTO DISEGNO E' DI PROPRIETA' ESCLUSIVA DELLA R. E. M. S. R. L. E' VIETATO RIPRODURLO O COMUNICARLO AD ALTRI SENZA LA PROPRIA AUTORIZZAZIONE	Cliente Finale	Descrizione pagina			Pag.
	Stampa : 10. Set. 2019				PN/PN PROFINET			60
	Verif. :							di

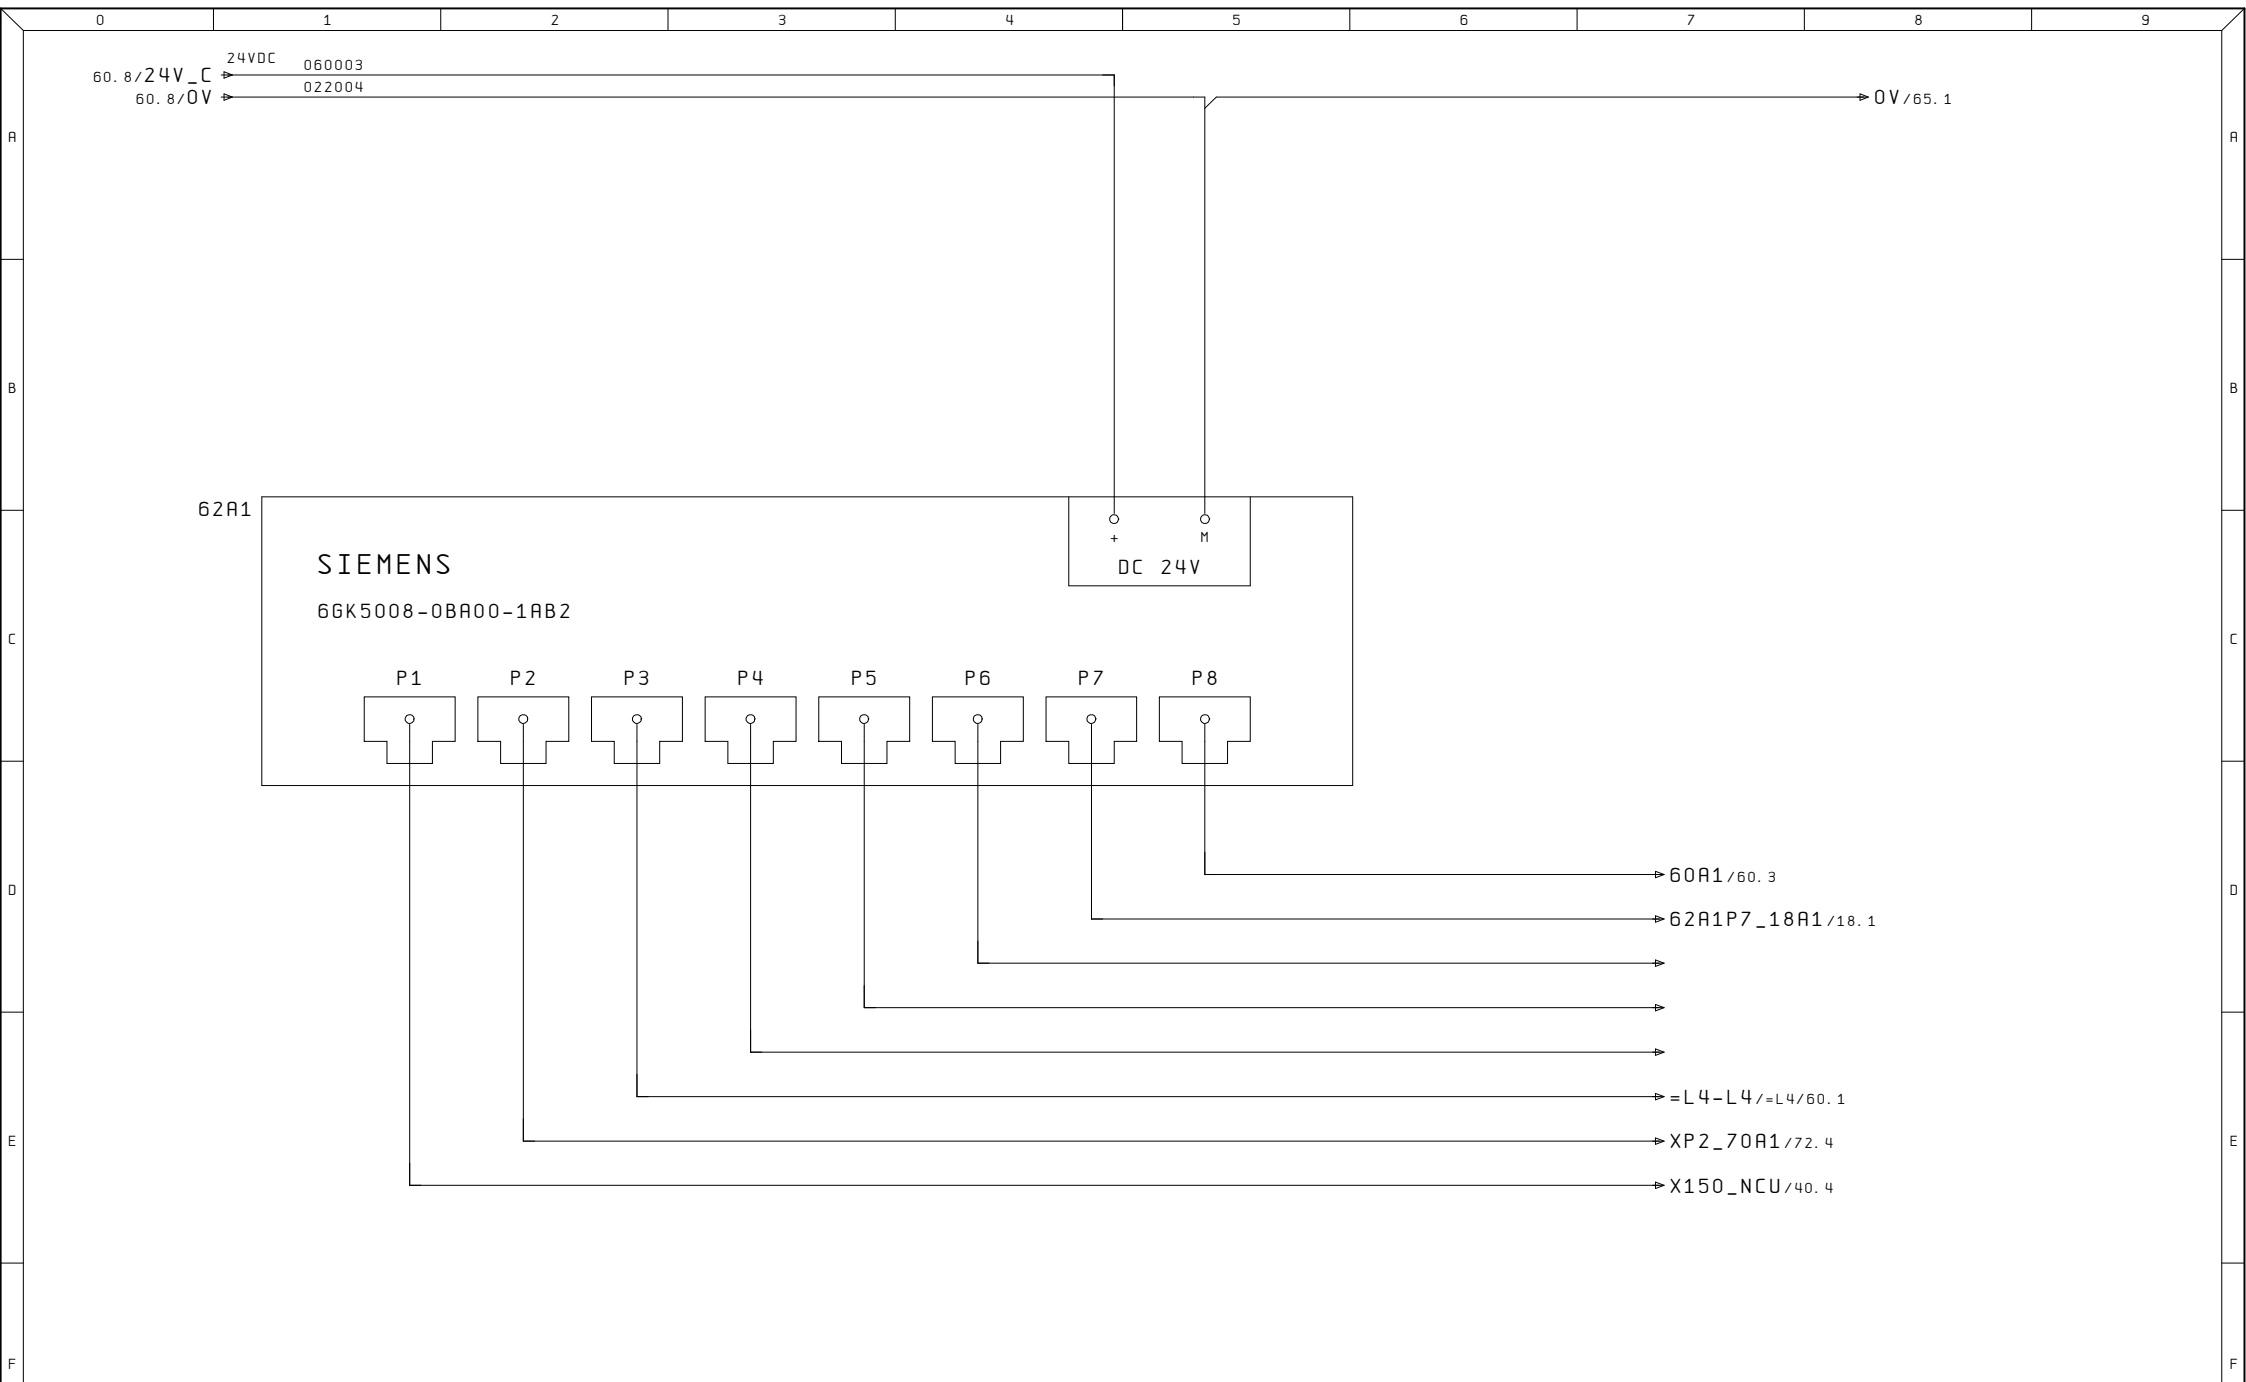


Ultime Modifiche	Rev. :	Impianto	R. E. M. S. R. L.	Cliente	Disegno Numero	Commessa	Codice impianto	Codice luogo
	Data :	OP120/1	Via Ferruccia, 16/A-03010 Patrica (Fr) Tel. +39-0775-830116 Fax +39-0775-839345		2019_0212	2019_0212	=3.1	+
	Diseg. :		QUESTO DISEGNO E' DI PROPRIETA' ESCLUSIVA DELLA R.E.M. S.R.L. E' VIETATO RIPRODURLO O COMUNICARLO AD ALTRI SENZA LA PROPRIA AUTORIZZAZIONE	Cliente Finale	Descrizione pagina			Pag.
	Stampa : 10. Set. 2019				SCALANCE XB008			62
	Verif. :				SWITCH RETE PROFINET			di

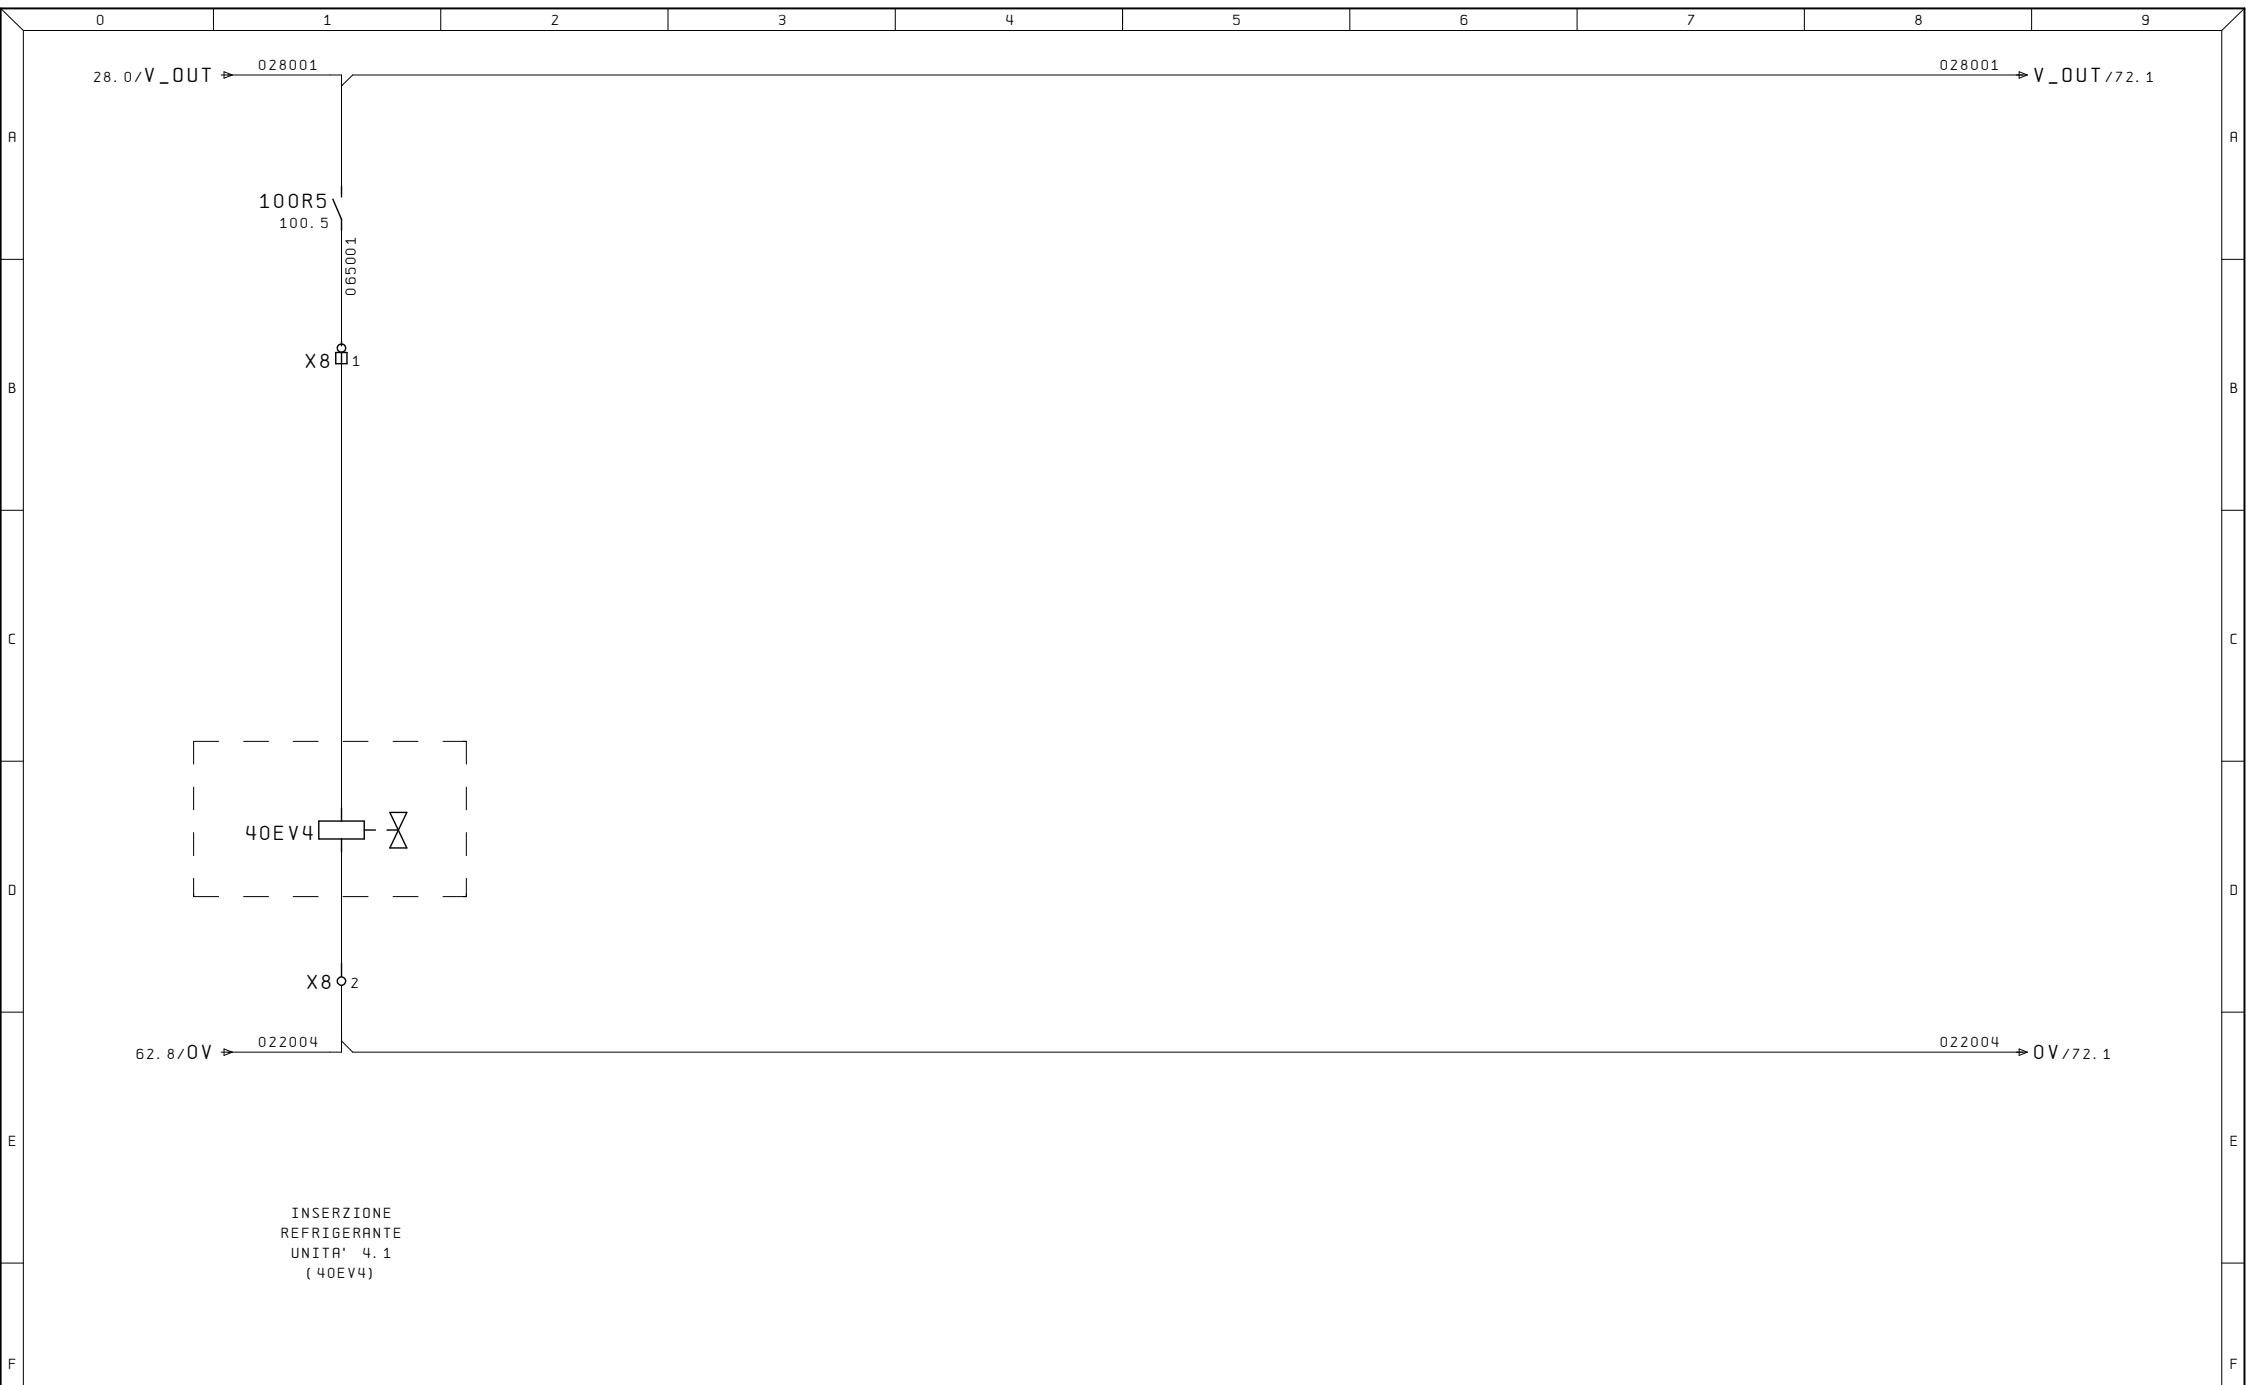



Ultime Modifiche	Rev. :	Impianto	R. E. M. S. R. L.	Cliente	Disegno Numero	Commessa	Codice impianto	Codice luogo
	Data :	OP120/1	Via Ferruccio, 16/A-03010 Patrica (Fr) Tel. +39-0775-830116 Fax +39-0775-839345		2019_0212	2019_0212	=3.1	+
	Diseg. :		QUESTO DISEGNO E' DI PROPRIETA' ESCLUSIVA DELLA R. E. M. S. R. L. E' VIETATO RIPRODURLO O COMUNICARLO AD ALTRI SENZA LA PROPRIA AUTORIZZAZIONE	Cliente Finale	Descrizione pagina			Pag.
	Stampa : 10. Set. 2019				ELETTROVALVOLE			65
	Verif. :							di


Ultime Modifiche	Rev. :	Impianto OP120/1	R. E. M. S. R. L. Via Ferruccia, 16/A-03010 Patrica (Fr) Tel. +39-0775-830116 Fax +39-0775-839345 QUESTO DISEGNO E' DI PROPRIETA' ESCLUSIVA DELLA R. E. M. S. R. L. E' VIETATO RIPRODURLO O COMUNICARLO AD ALTRI SENZA LA PROPRIA AUTORIZZAZIONE	Cliente	Disegno Numero 2019_0212	Codice Impianto 3.1	Codice luogo
	Data :						
	Diseg. : 2019_0212						
	Stampa : 10.Set.2019						
	Verif. :						
				Cliente Finale	Descrizione pagina LAYOUT PLC		Pag. 70
							di 617

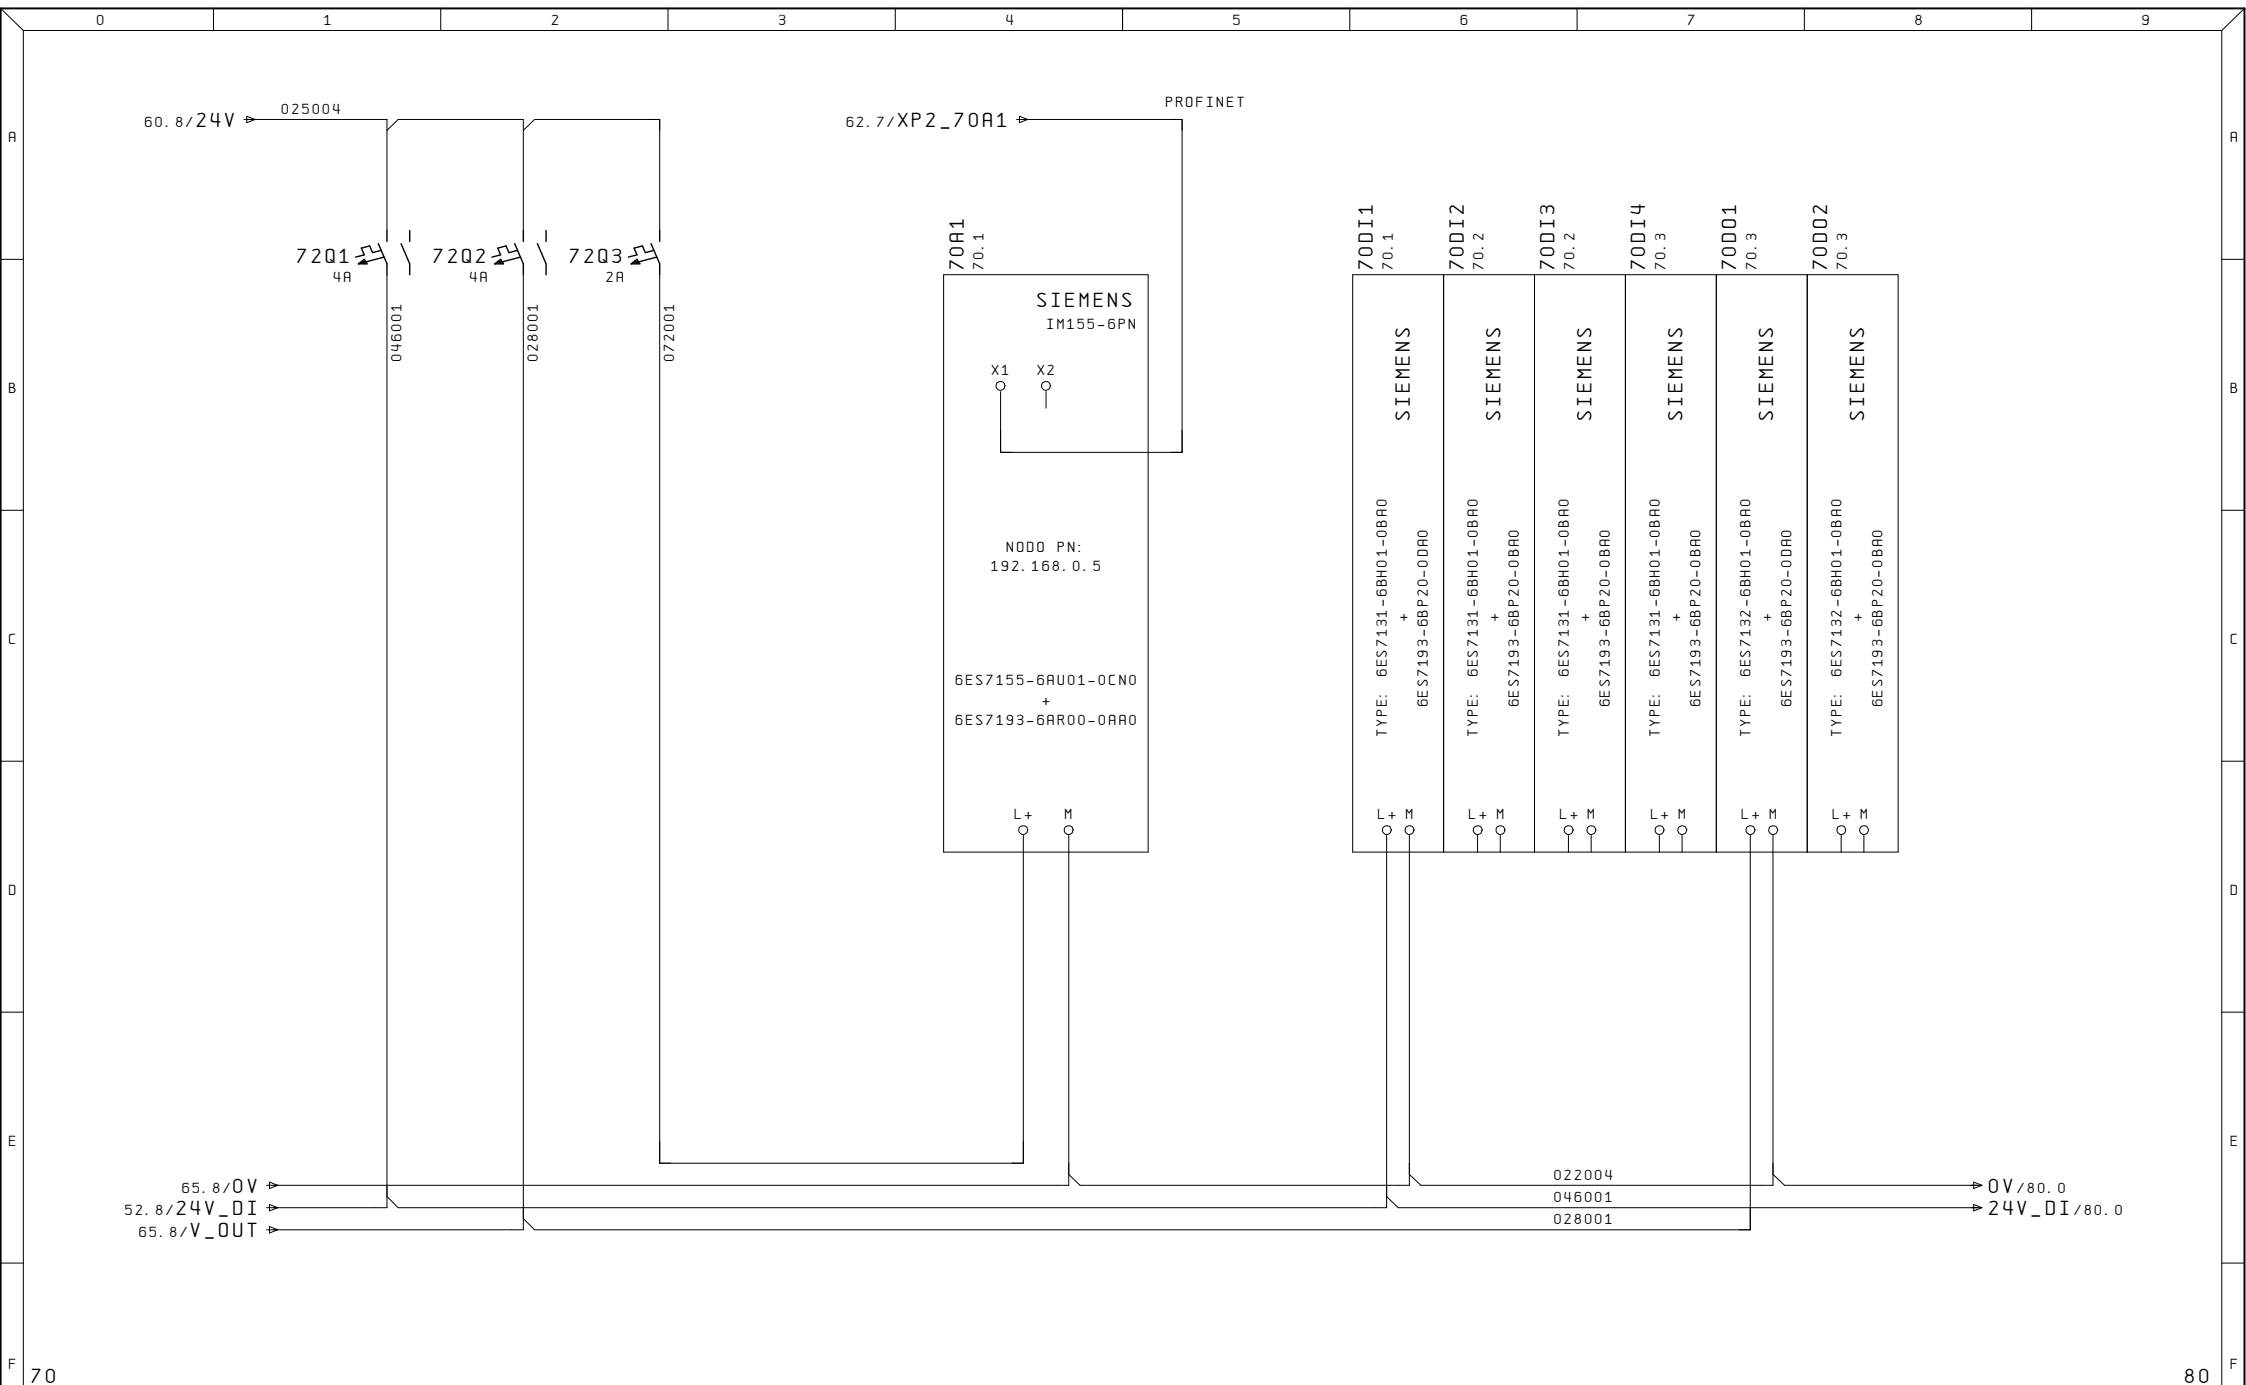



Ultime Modifiche		Rev. :	Impianto OP120/1	R. E. M. S. R. L. Via Ferruccio, 16/A-03010 Patrica (Fr) Tel. +39-0775-830116 Fax +39-0775-839345 QUESTO DISEGNO E' DI PROPRIETA' ESCLUSIVA DELLA R.E.M. S.R.L. E' VIETATO RIPRODURLO O COMUNICARLO AD ALTRI SENZA LA PROPRIA AUTORIZZAZIONE	Cliente Cliente Finale	Disegno Numero 2019_0212		Codice Impianto 3.1		Codice luogo	
		Data :				Descrizione pagina				Pag.	
		Diseg. : 2019_0212				POWER SUPPLY PLC AND I/O				72	
		Stampa : 10. Set. 2019								di 617	
		Verif. :									

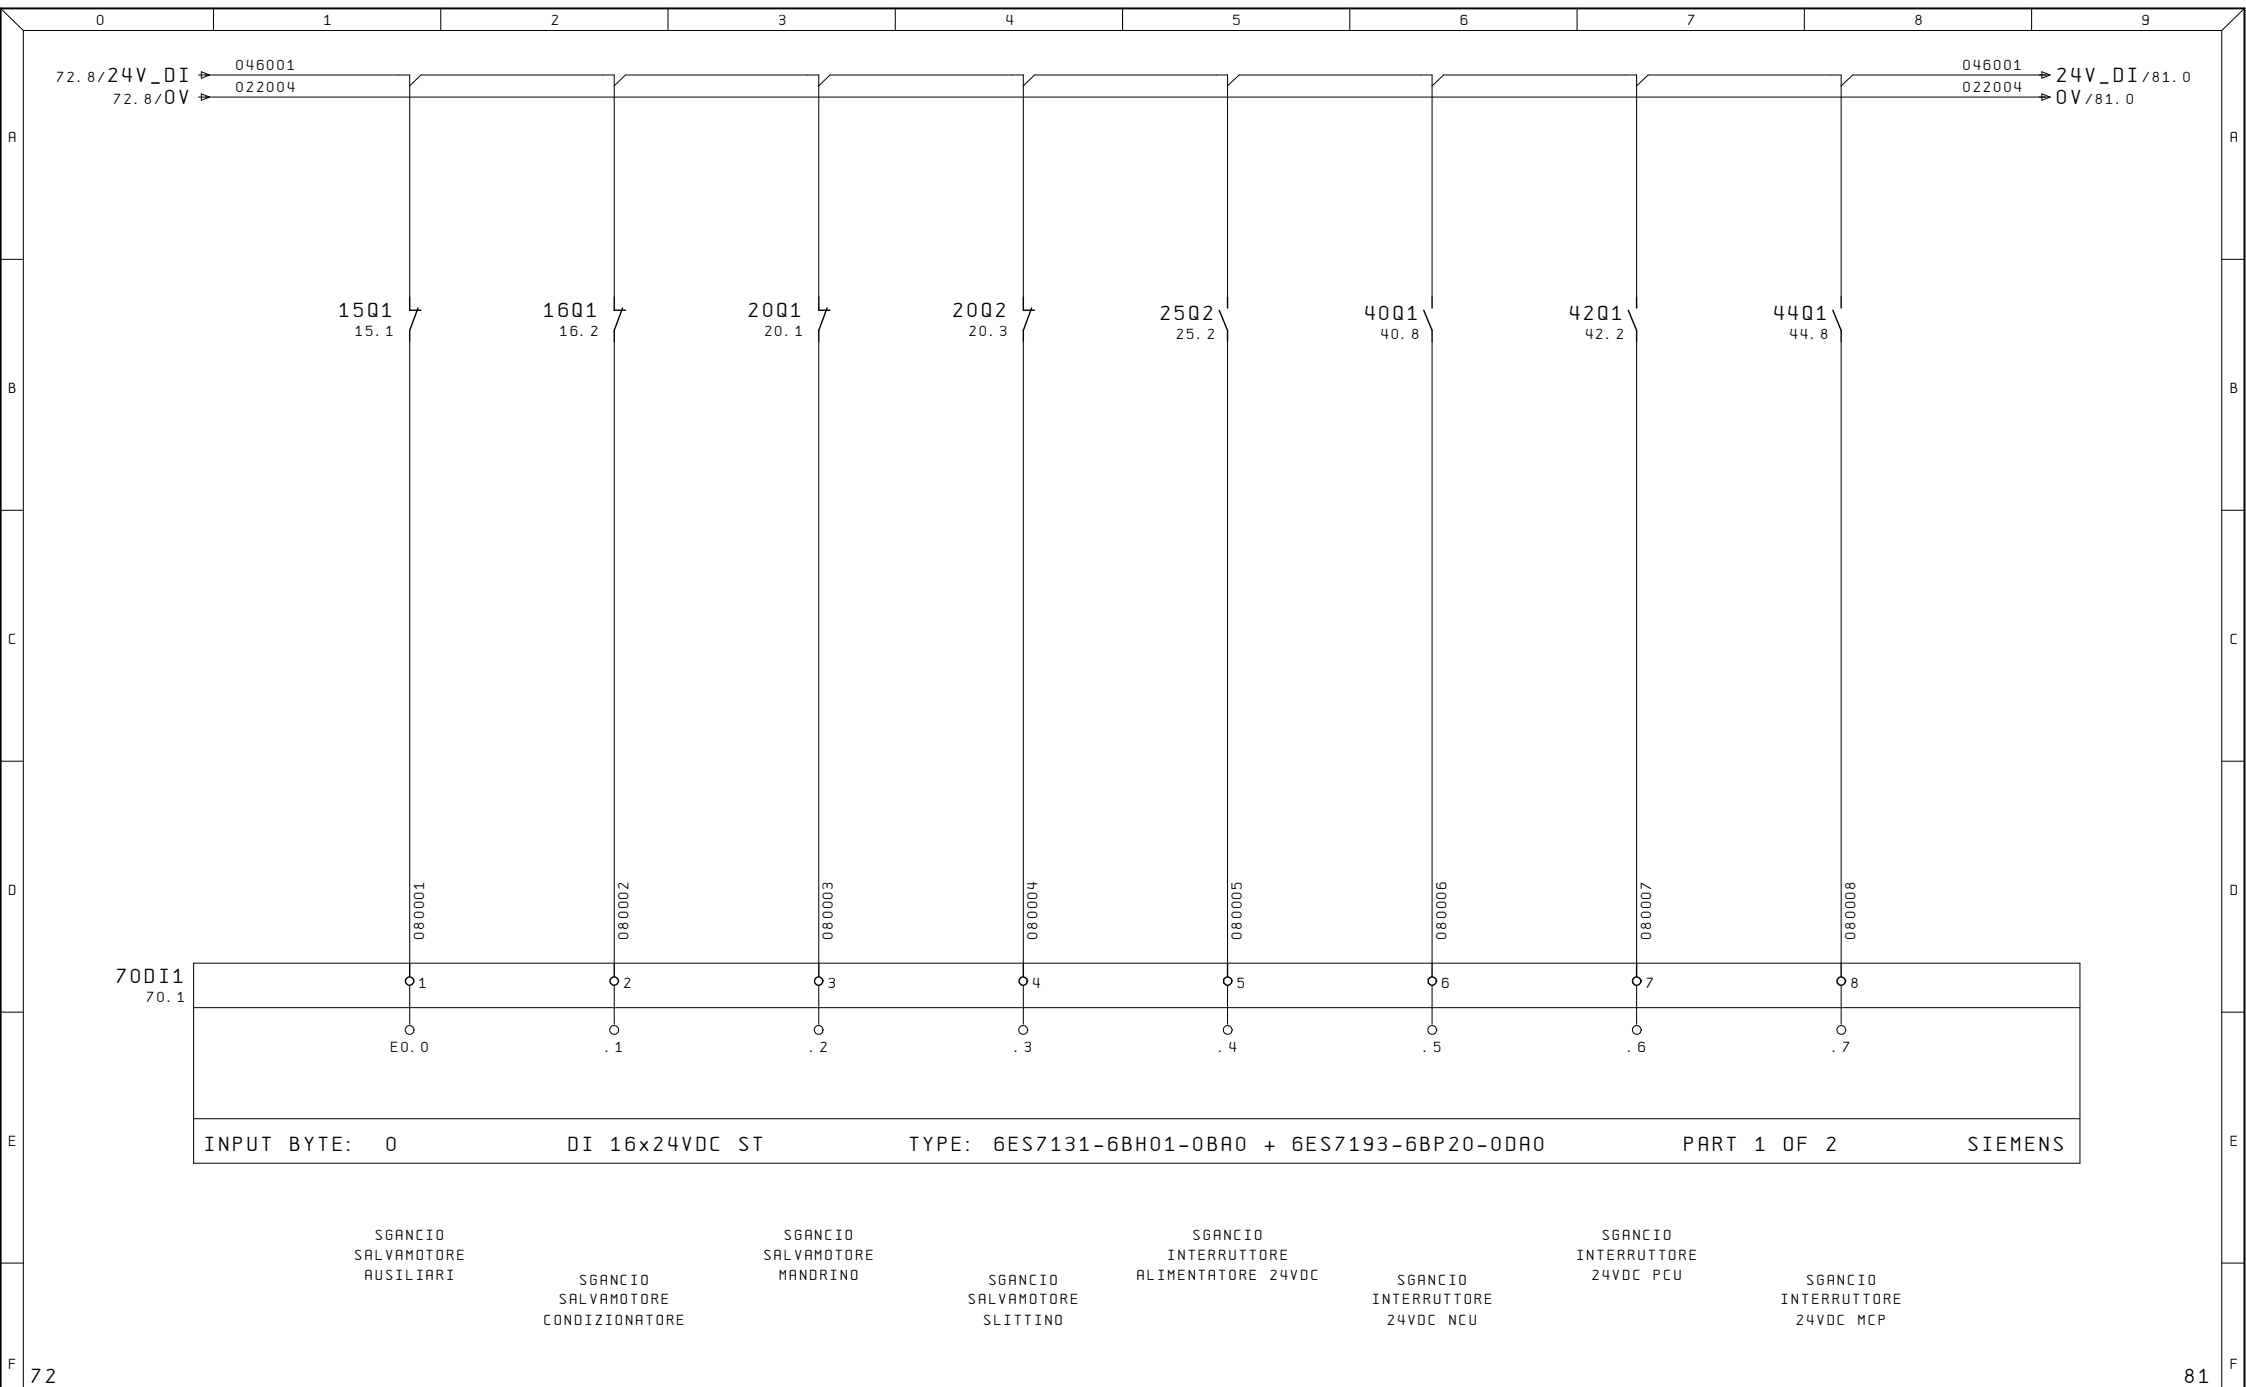


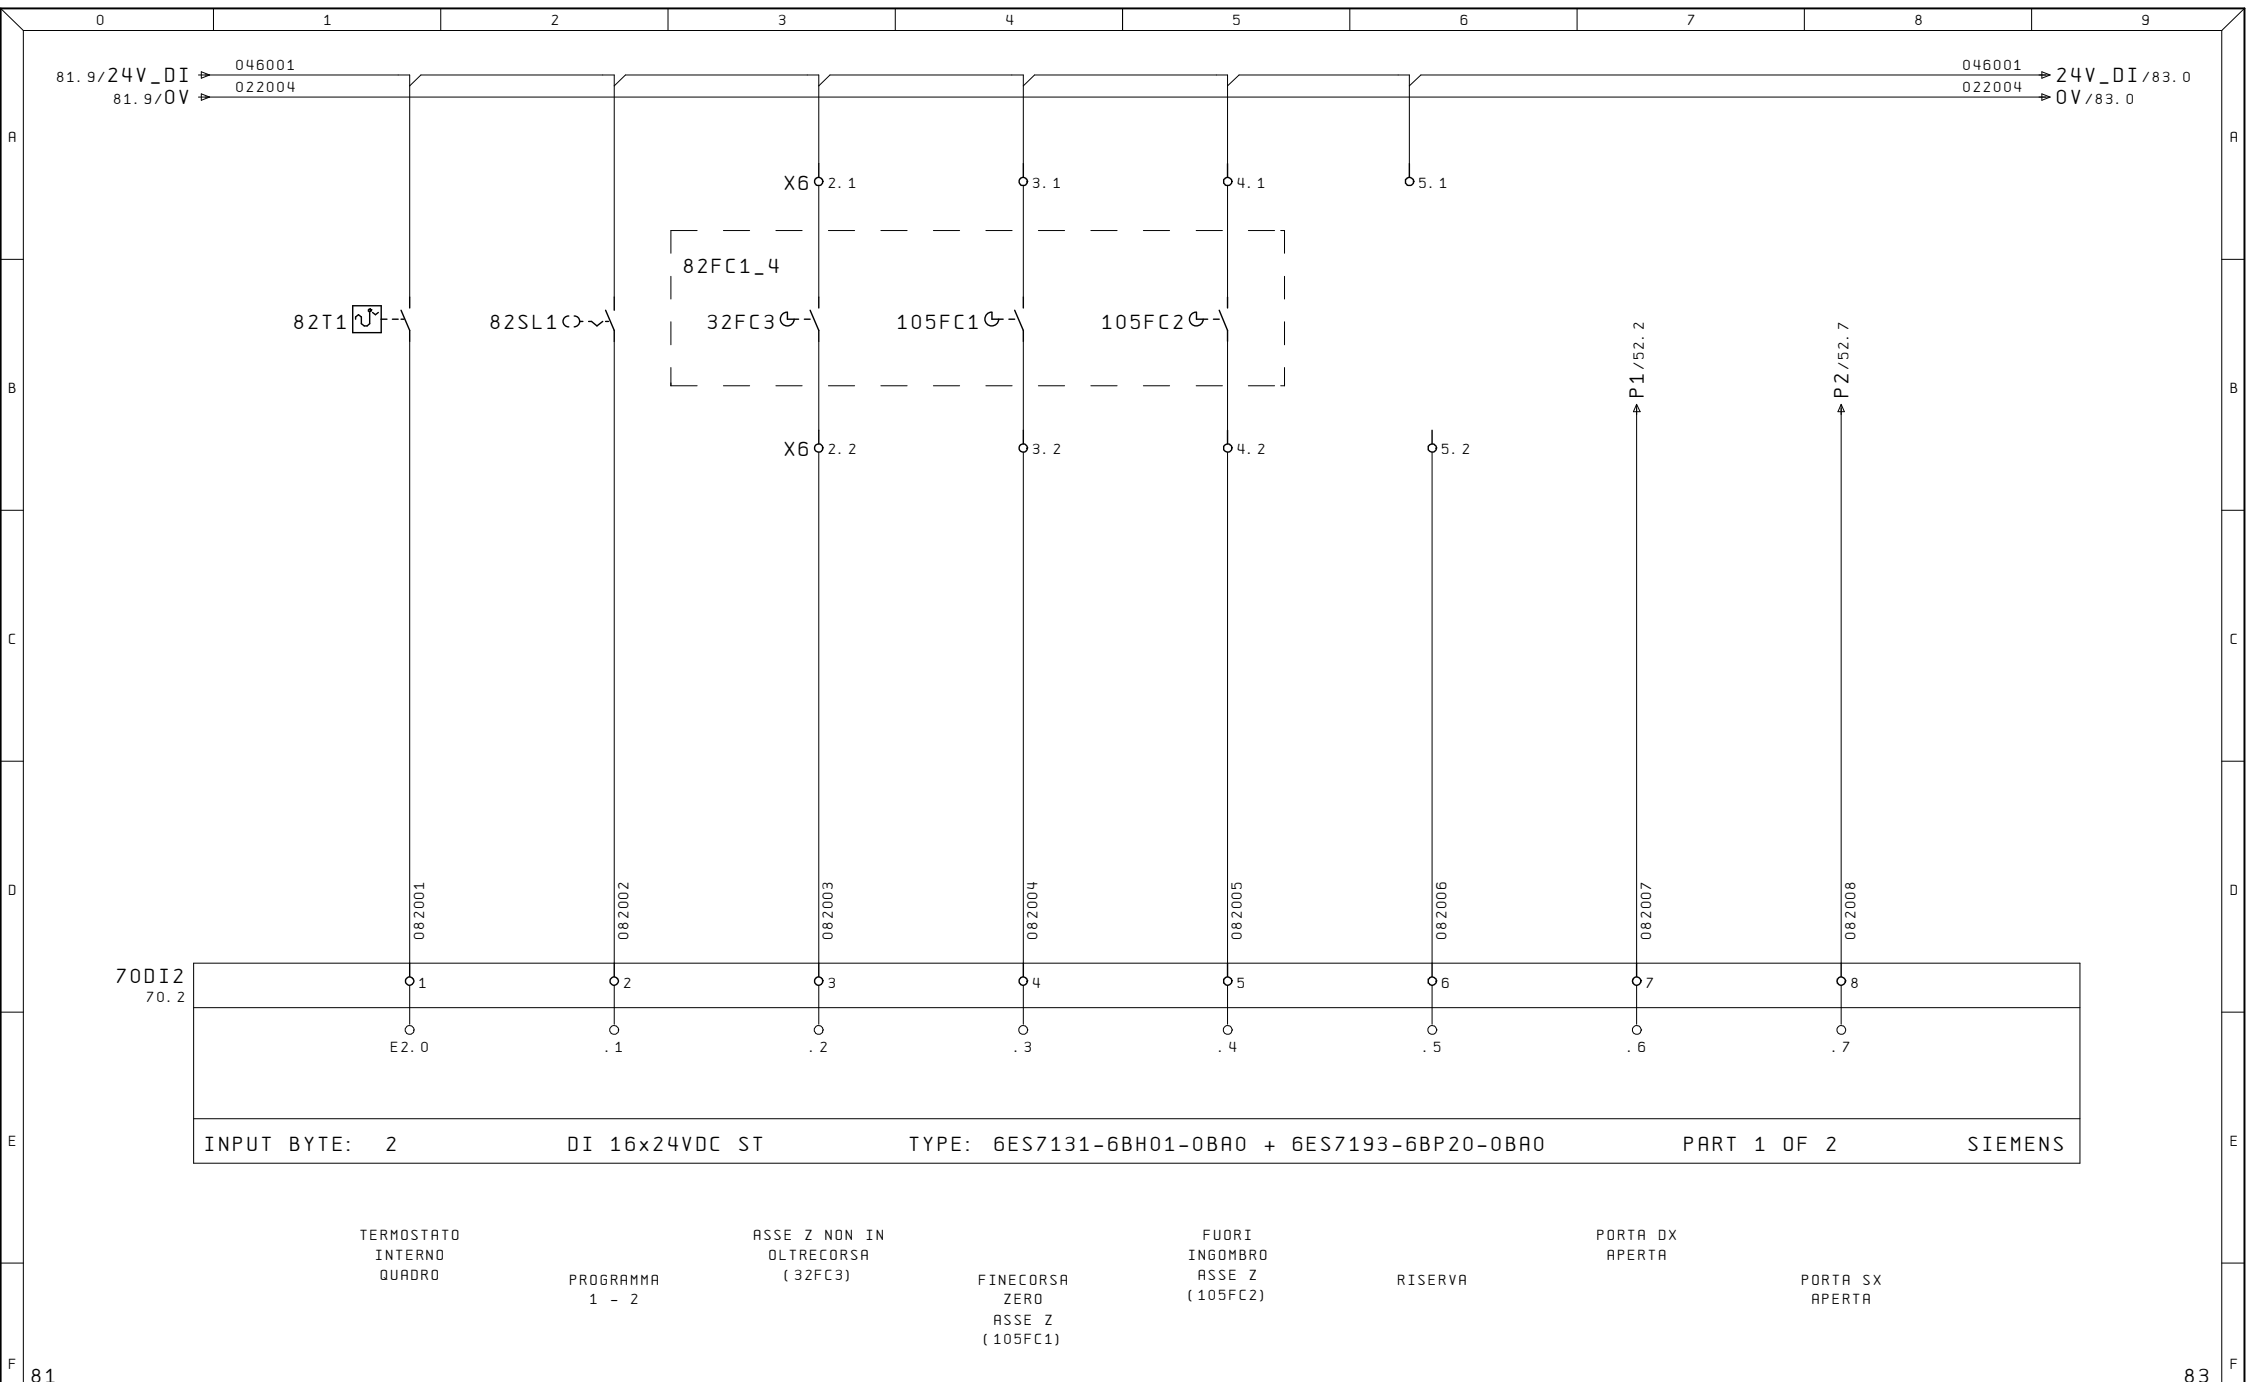


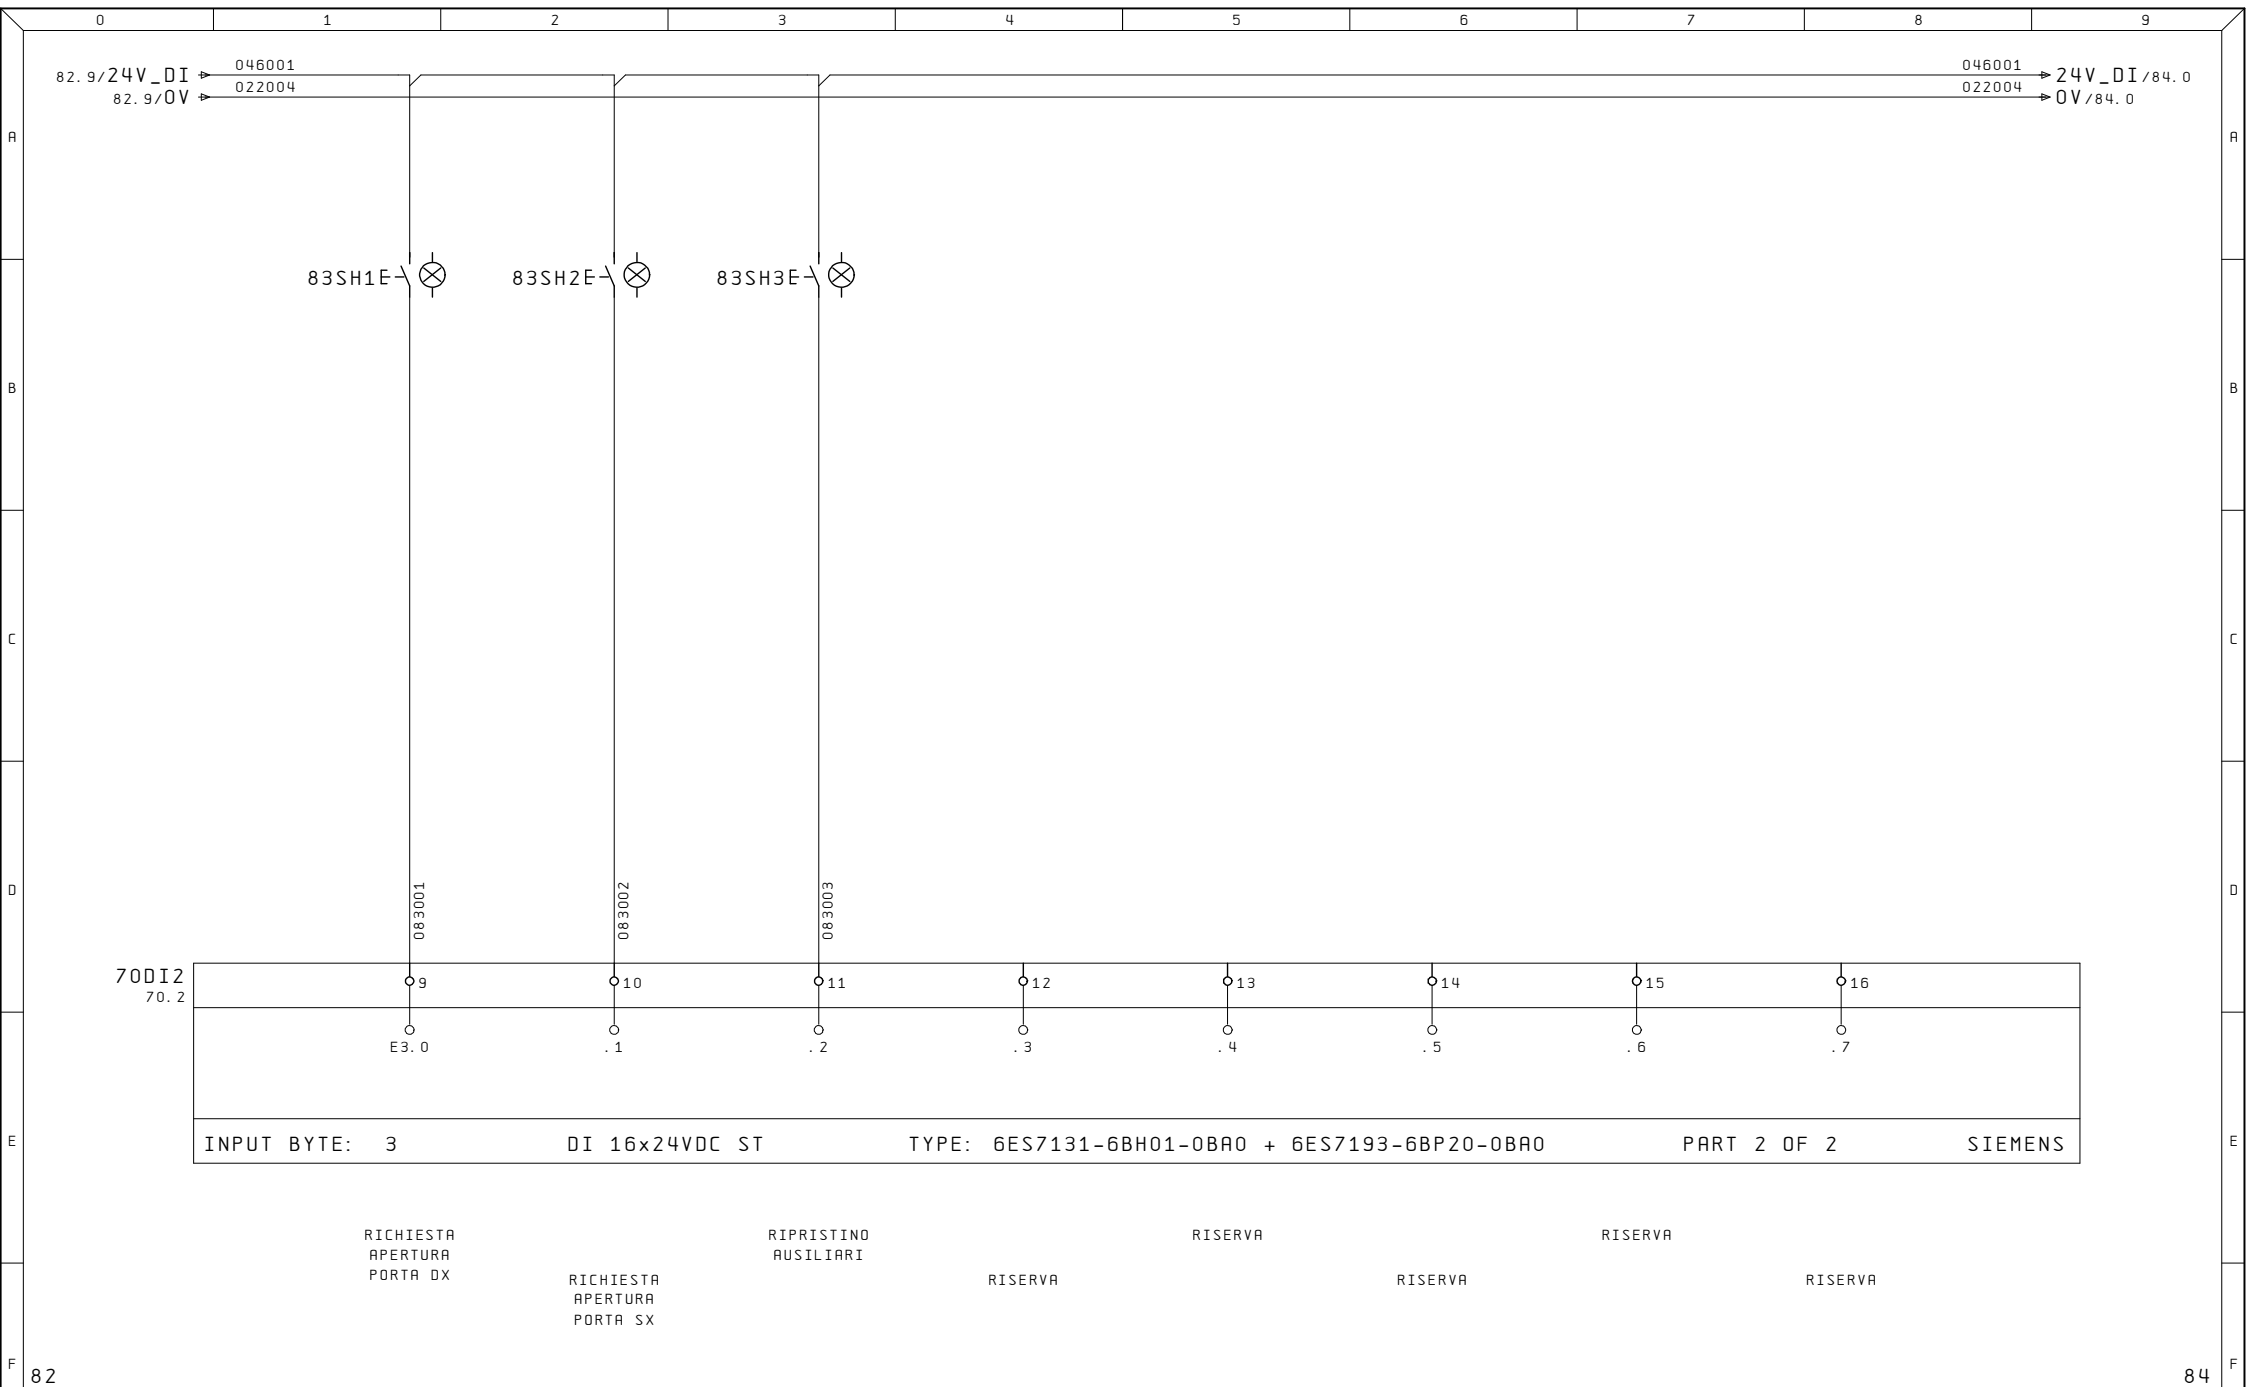

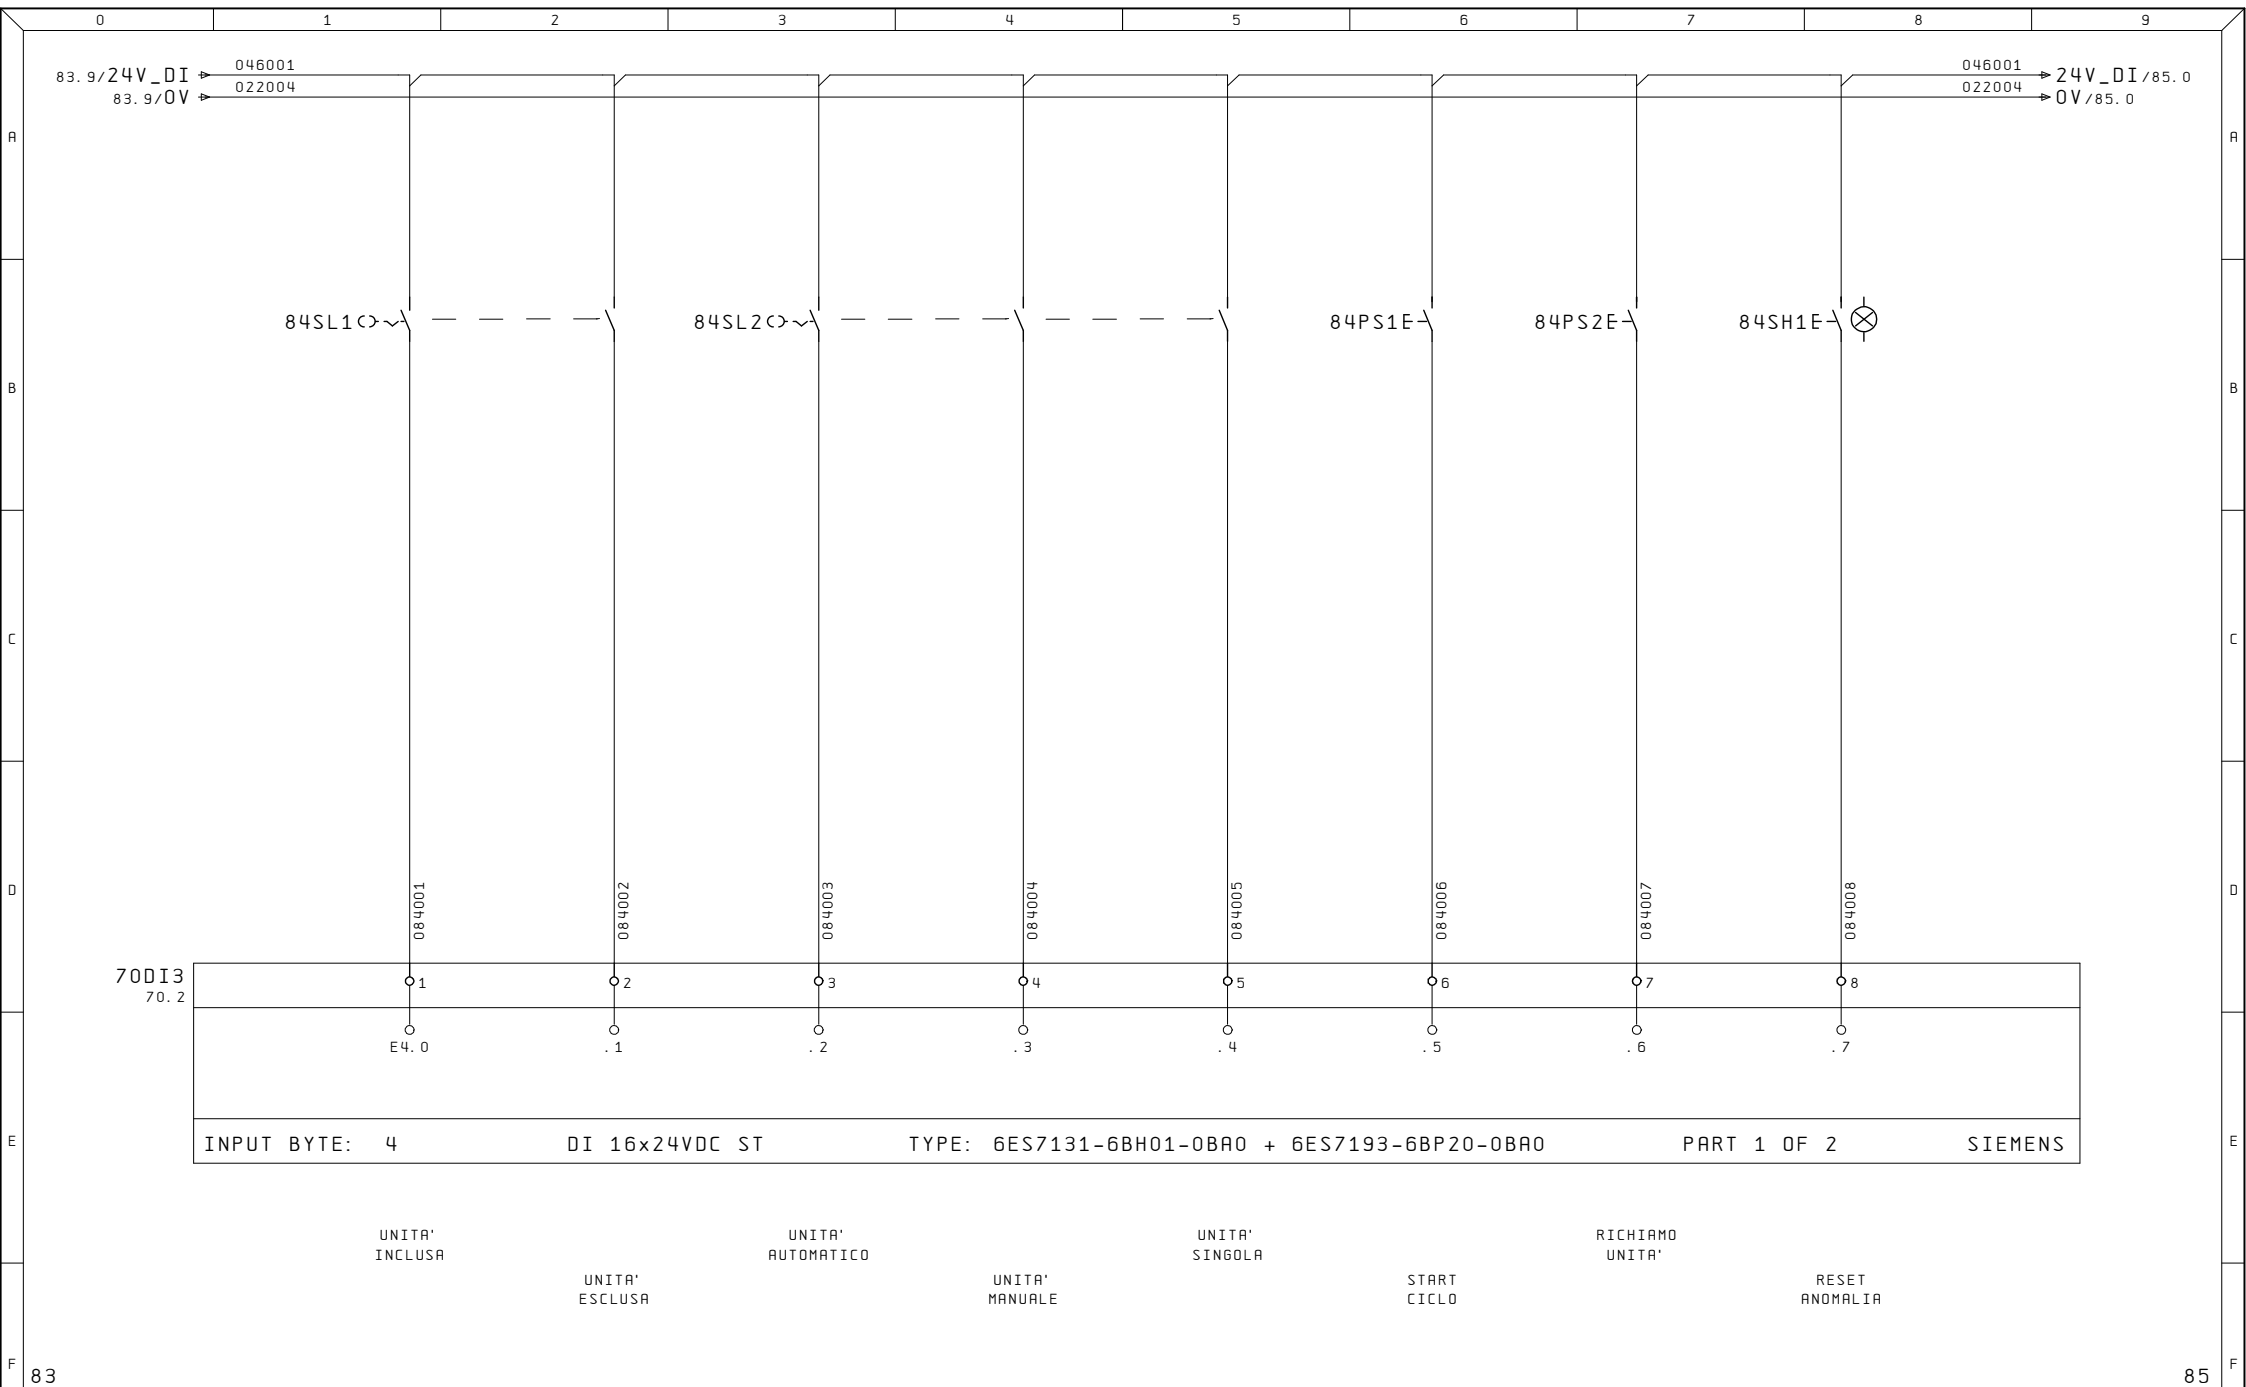


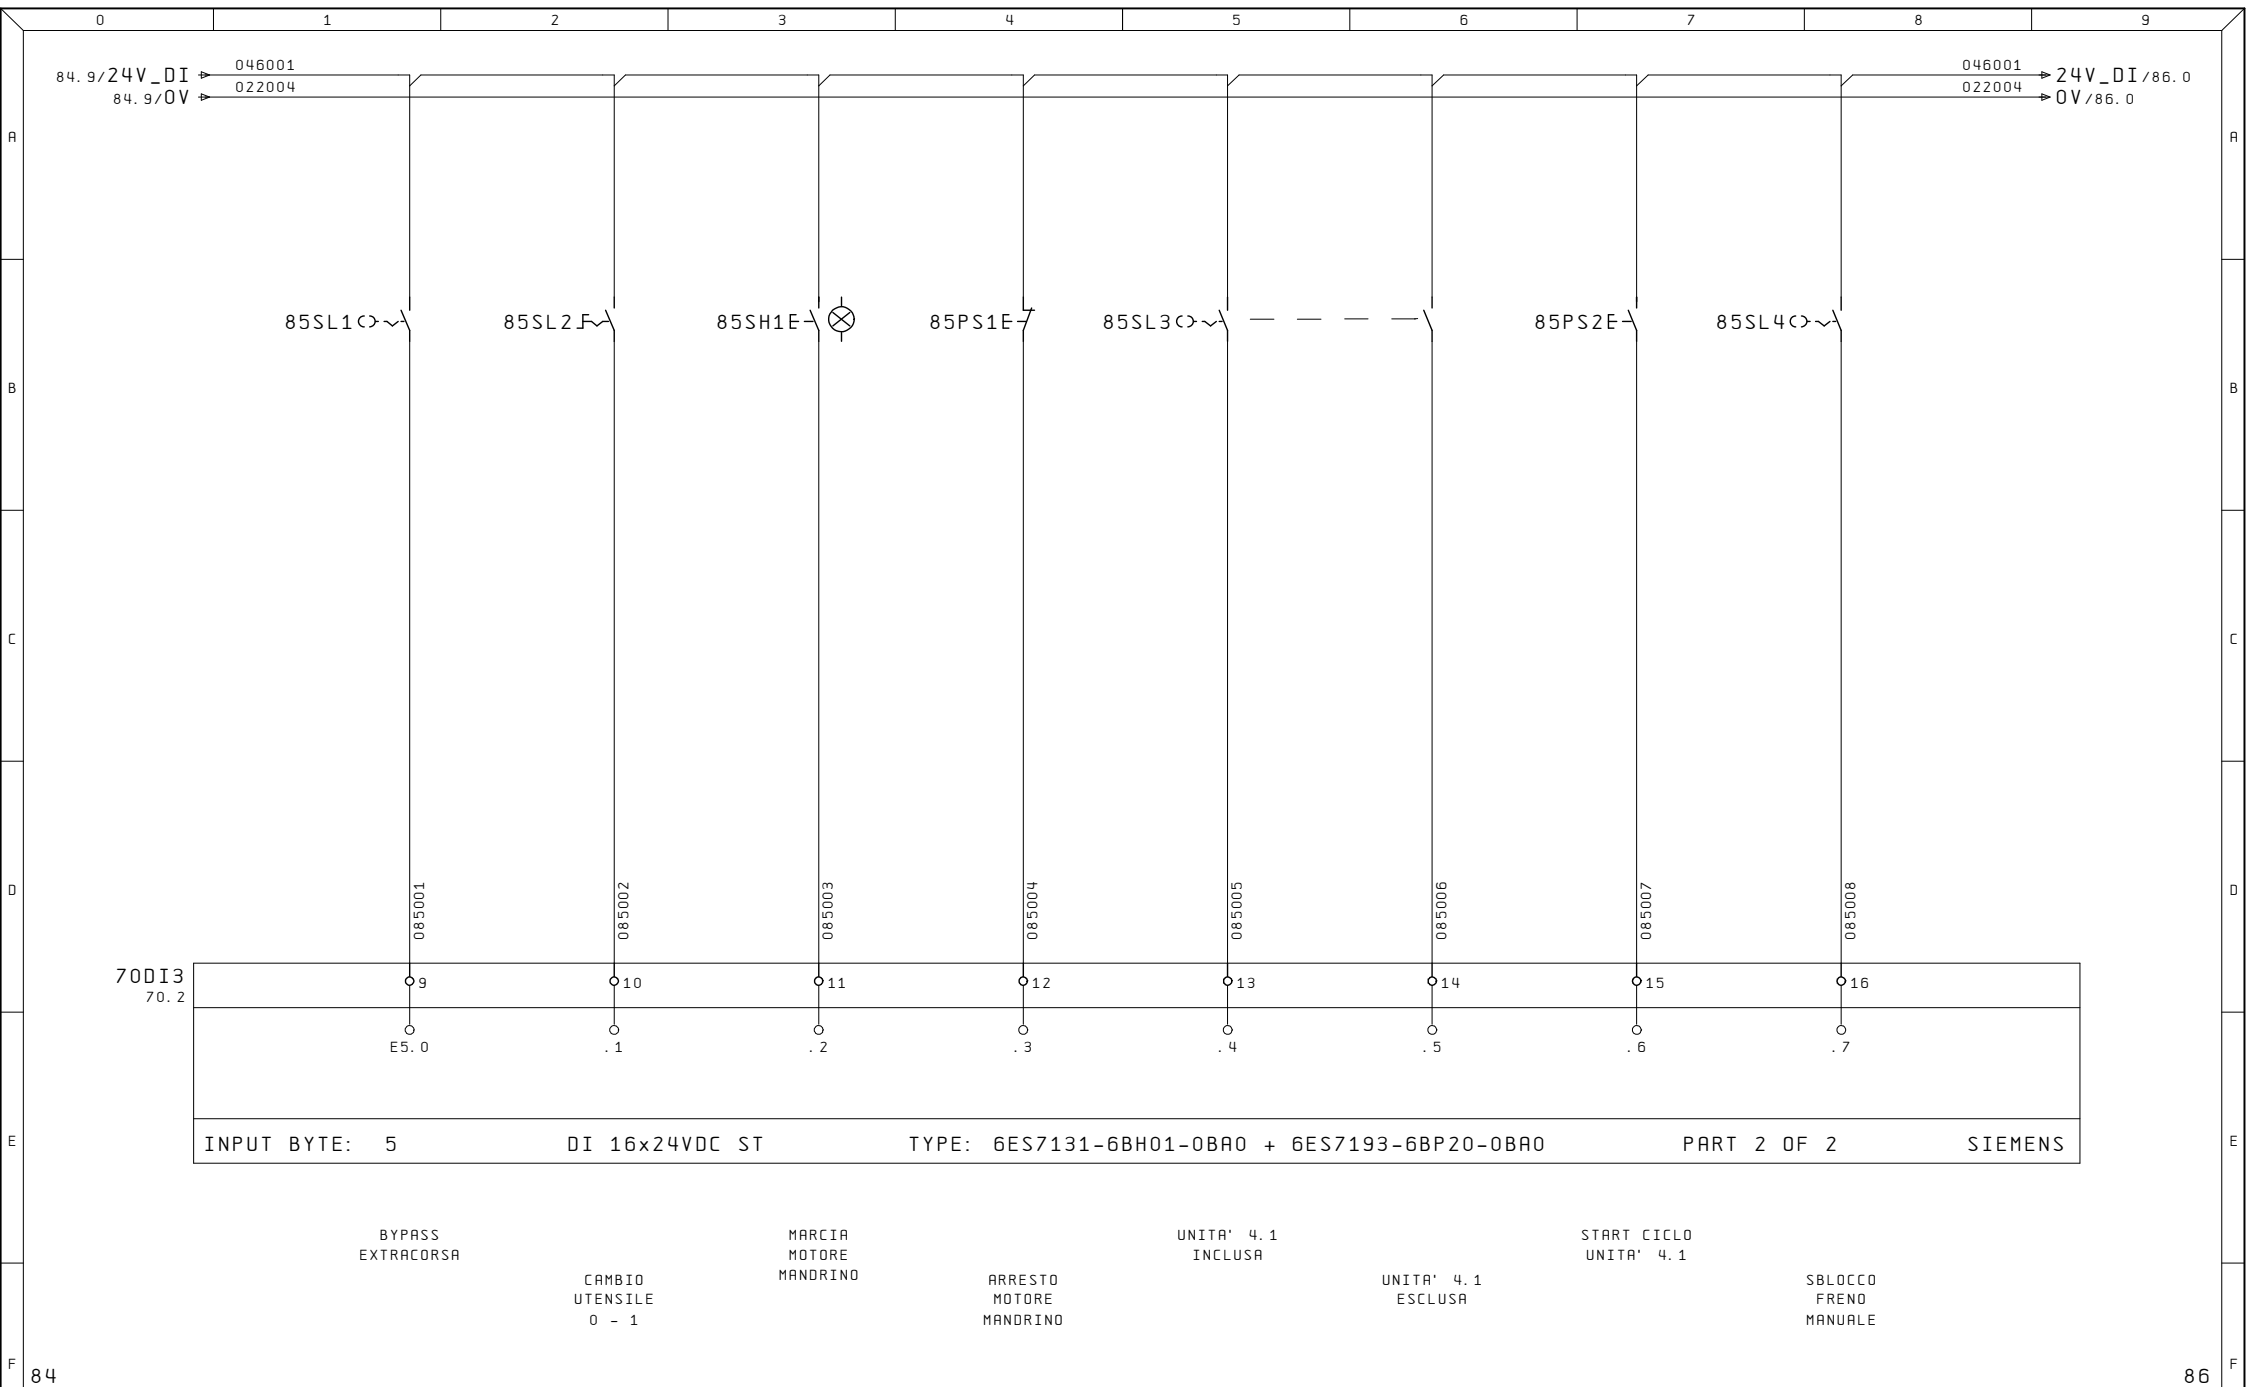

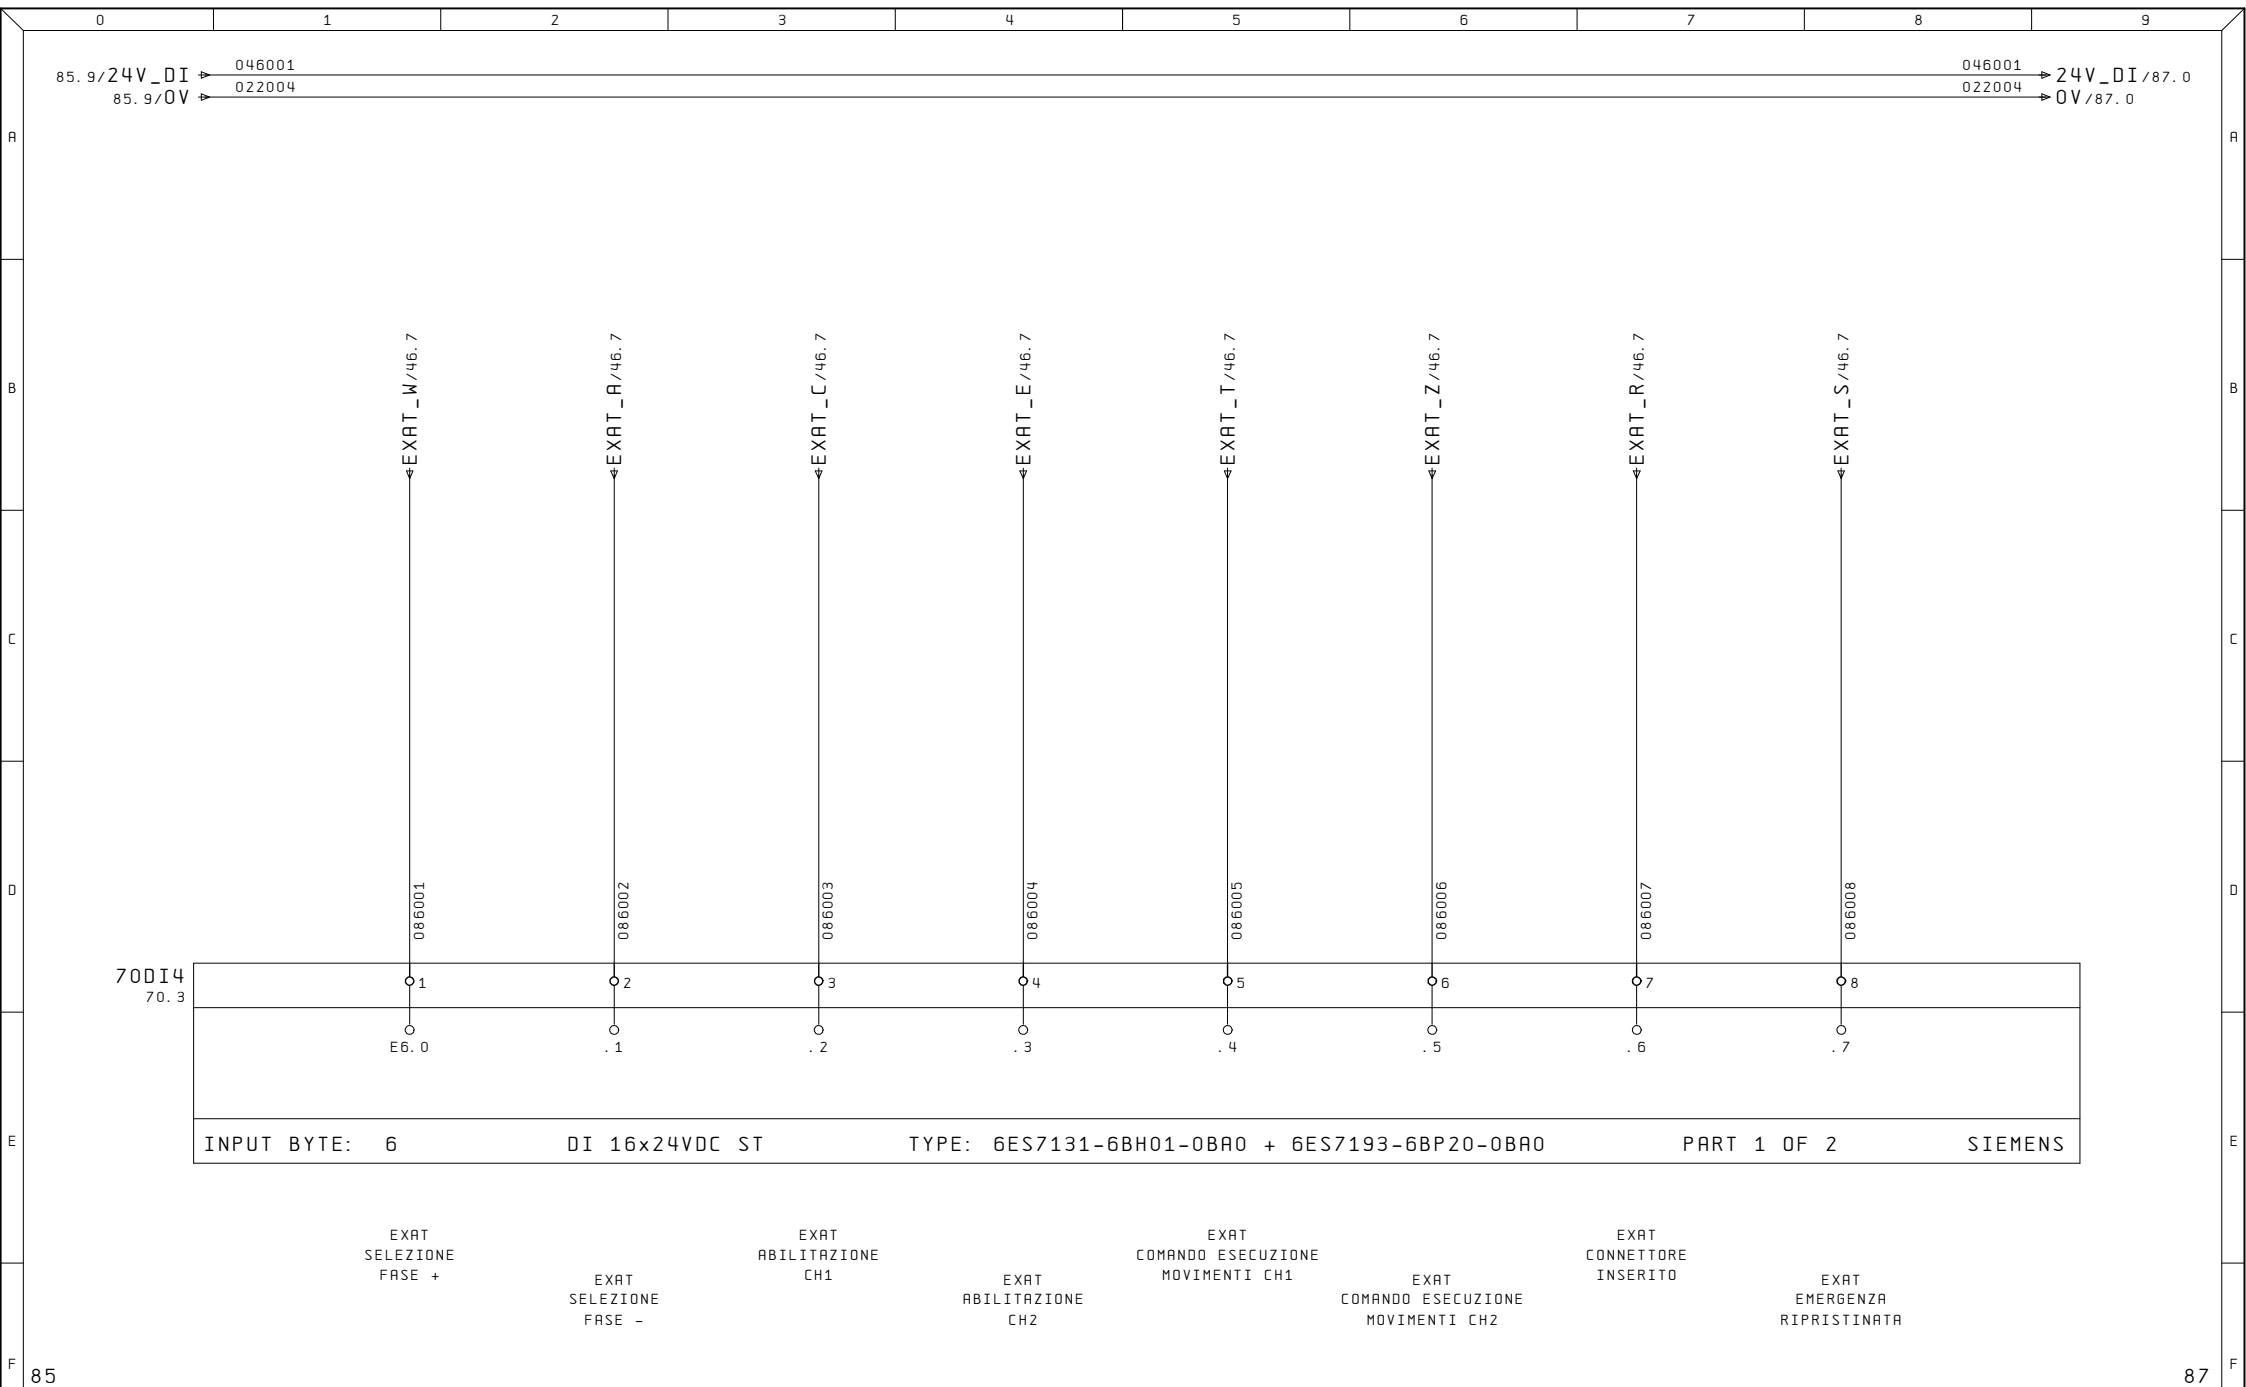


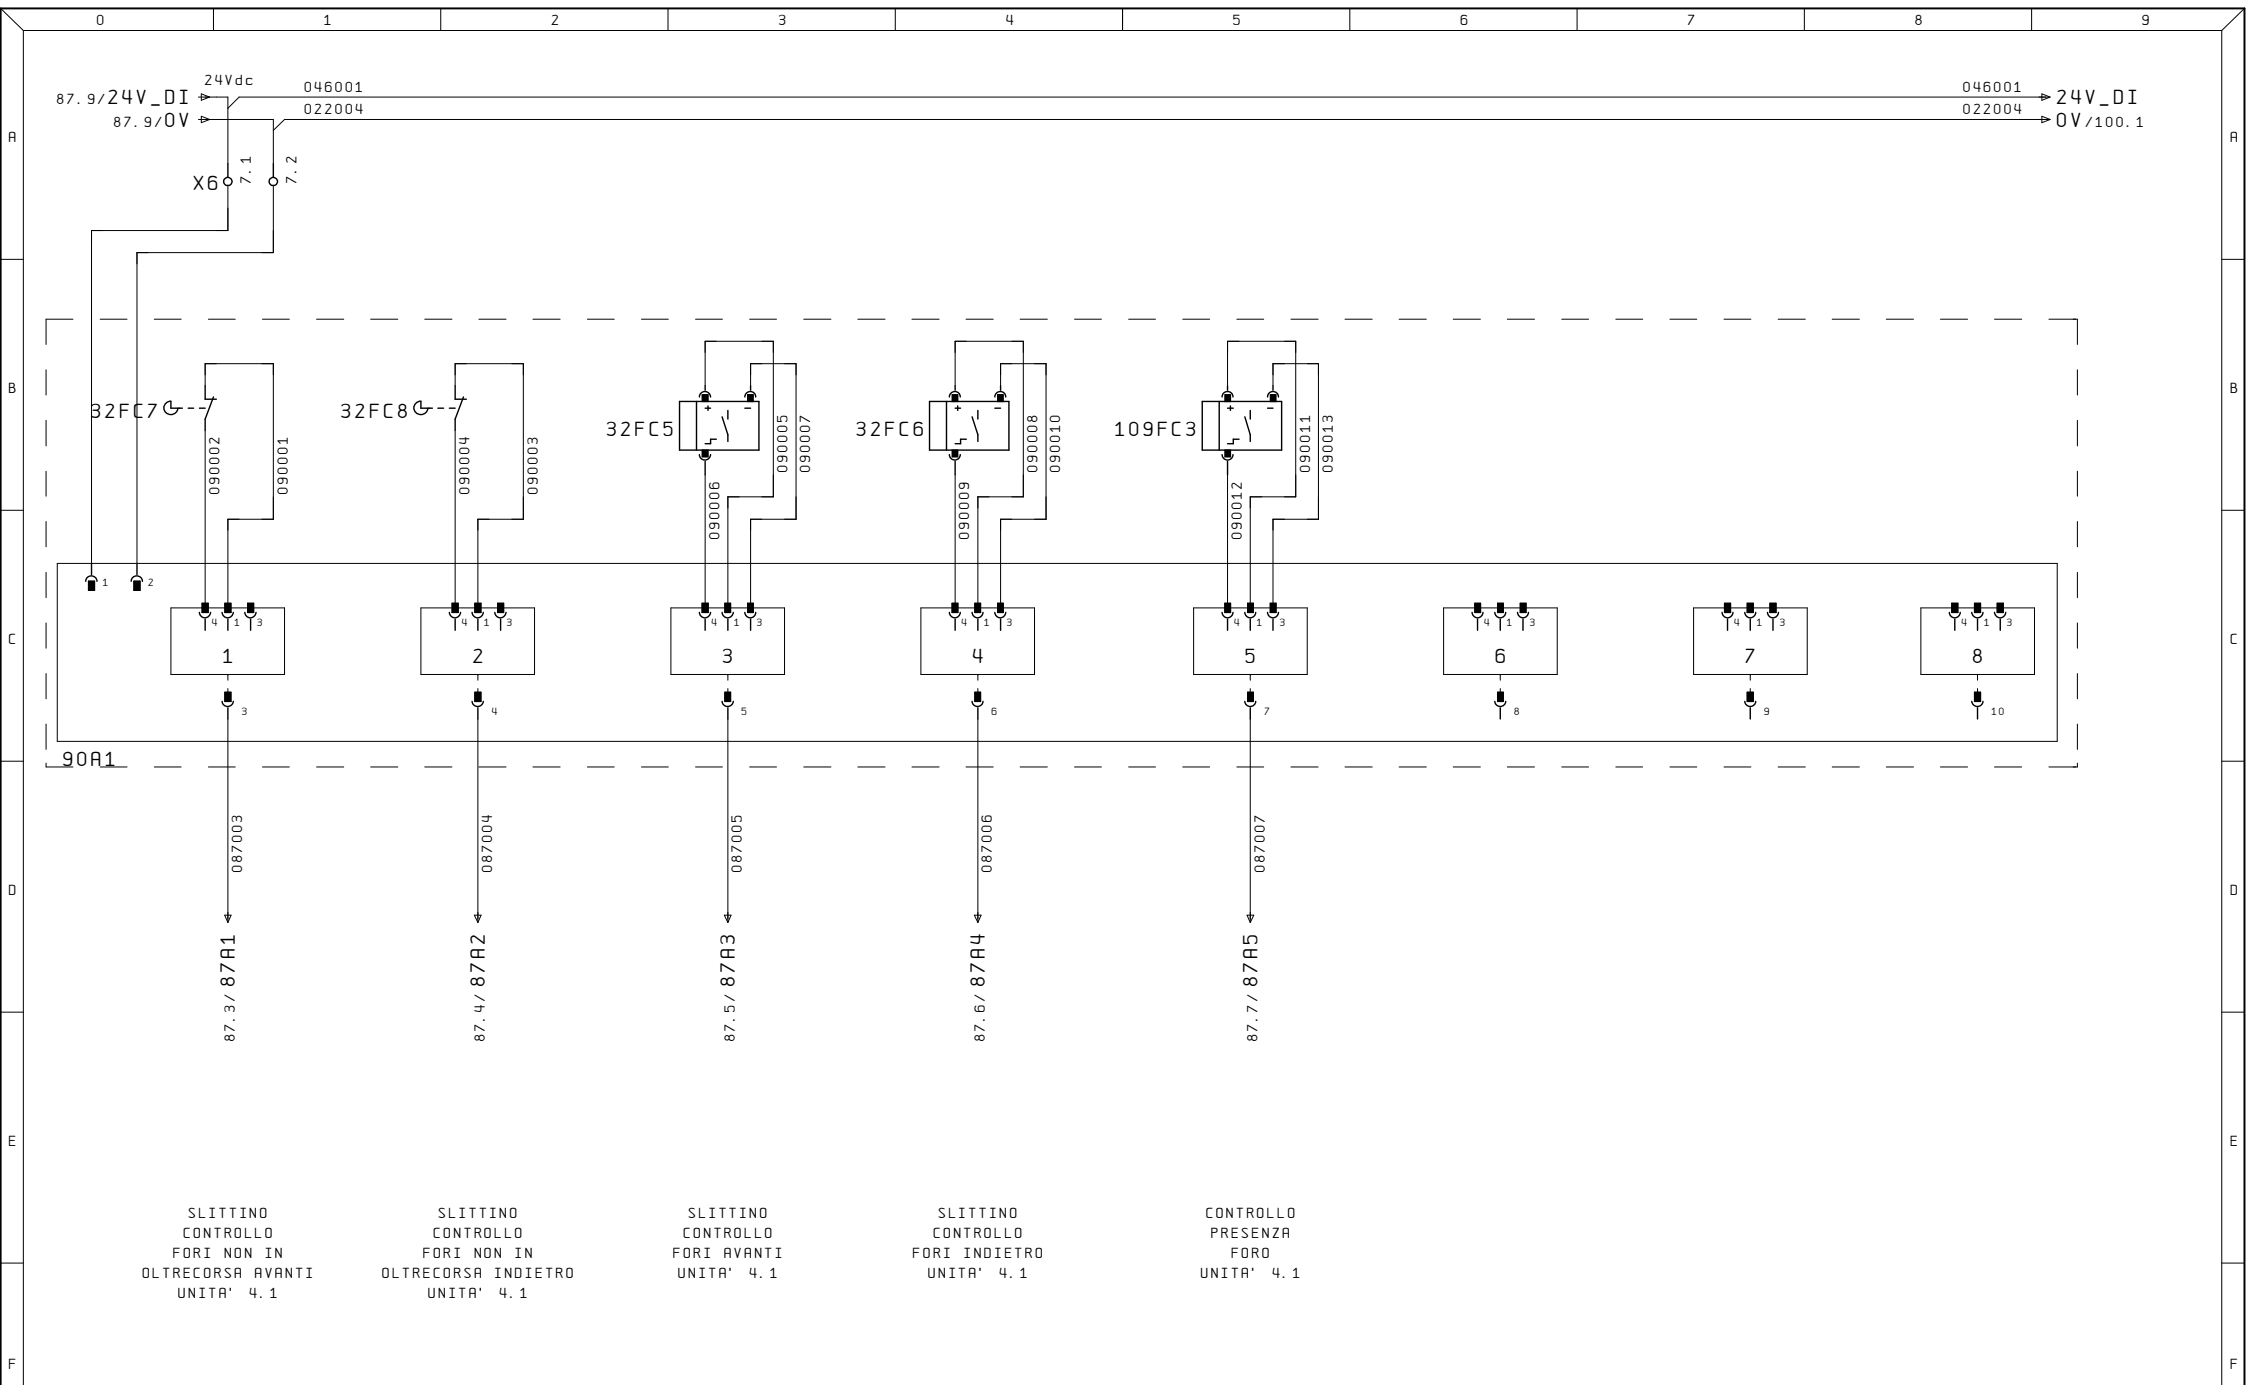

Ultime Modifiche	Rev. :	Impianto	R. E. M. S. R. L.	Cliente	Disegno Numero	Commessa	Codice impianto	Codice luogo
	Data :	0P120/1	Via Ferruccio, 16/A-03010 Patrica (Fr) Tel. +39-0775-830116 Fax +39-0775-839345		2019_0212	2019_0212	=3.1	+
	Diseg. :		QUESTO DISEGNO E' DI PROPRIETA' ESCLUSIVA DELLA R. E. M. S. R. L. E' VIETATO RIPRODURLO O COMUNICARLO AD ALTRI SENZA LA PROPRIA AUTORIZZAZIONE	Cliente Finale	Descrizione pagina			Pag.
	Stampa : 10. Set. 2019				COLLEGAMENTO FINECORSA			90
	Verif. :							di

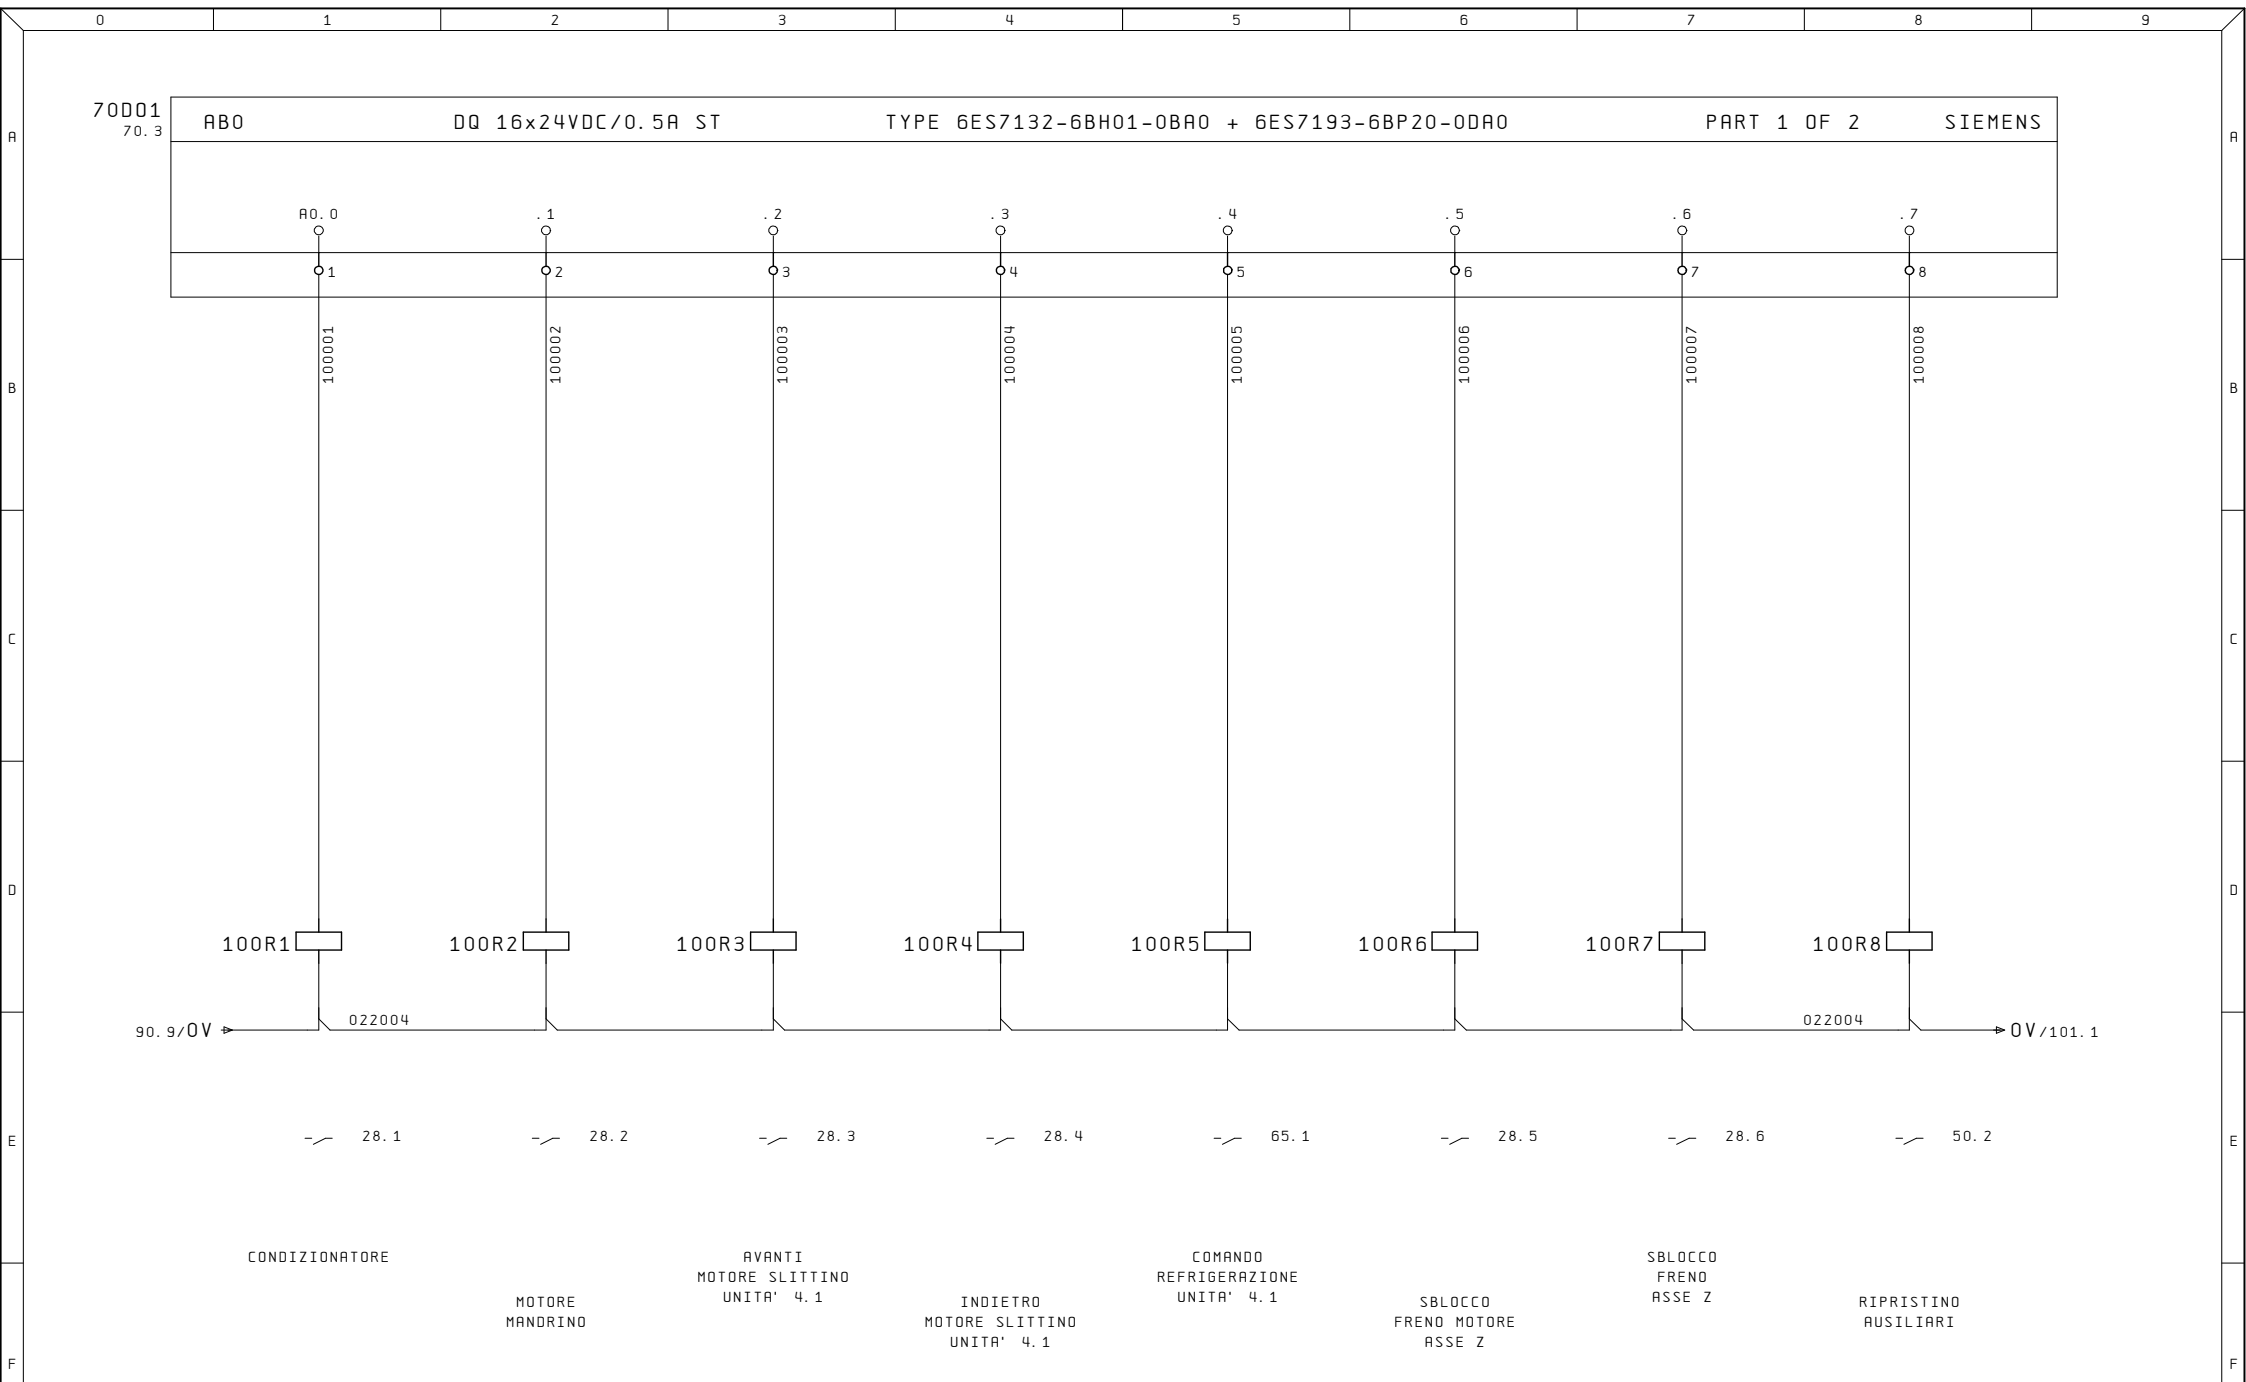

Ultime Modifiche	Rev. :	Impianto	R. E. M. S. R. L.	Cliente	Disegno Numero	Commessa	Codice impianto	Codice luogo
	Data :	OP120/1	Via Ferruccio, 16/A-03010 Patrica (Fr) Tel. +39-0775-830116 Fax +39-0775-839345		2019_0212	2019_0212	=3.1	+
	Diseg. :		QUESTO DISEGNO E' DI PROPRIETA' ESCLUSIVA DELLA R. E. M. S. R. L. E' VIETATO RIPRODURLO O COMUNICARLO AD ALTRI SENZA LA PROPRIA AUTORIZZAZIONE	Cliente Finale	Descrizione pagina			Pag.
	Stampa : 10. Set. 2019				OUTPUT DIGITALI ABO			100
	Verif. :							di

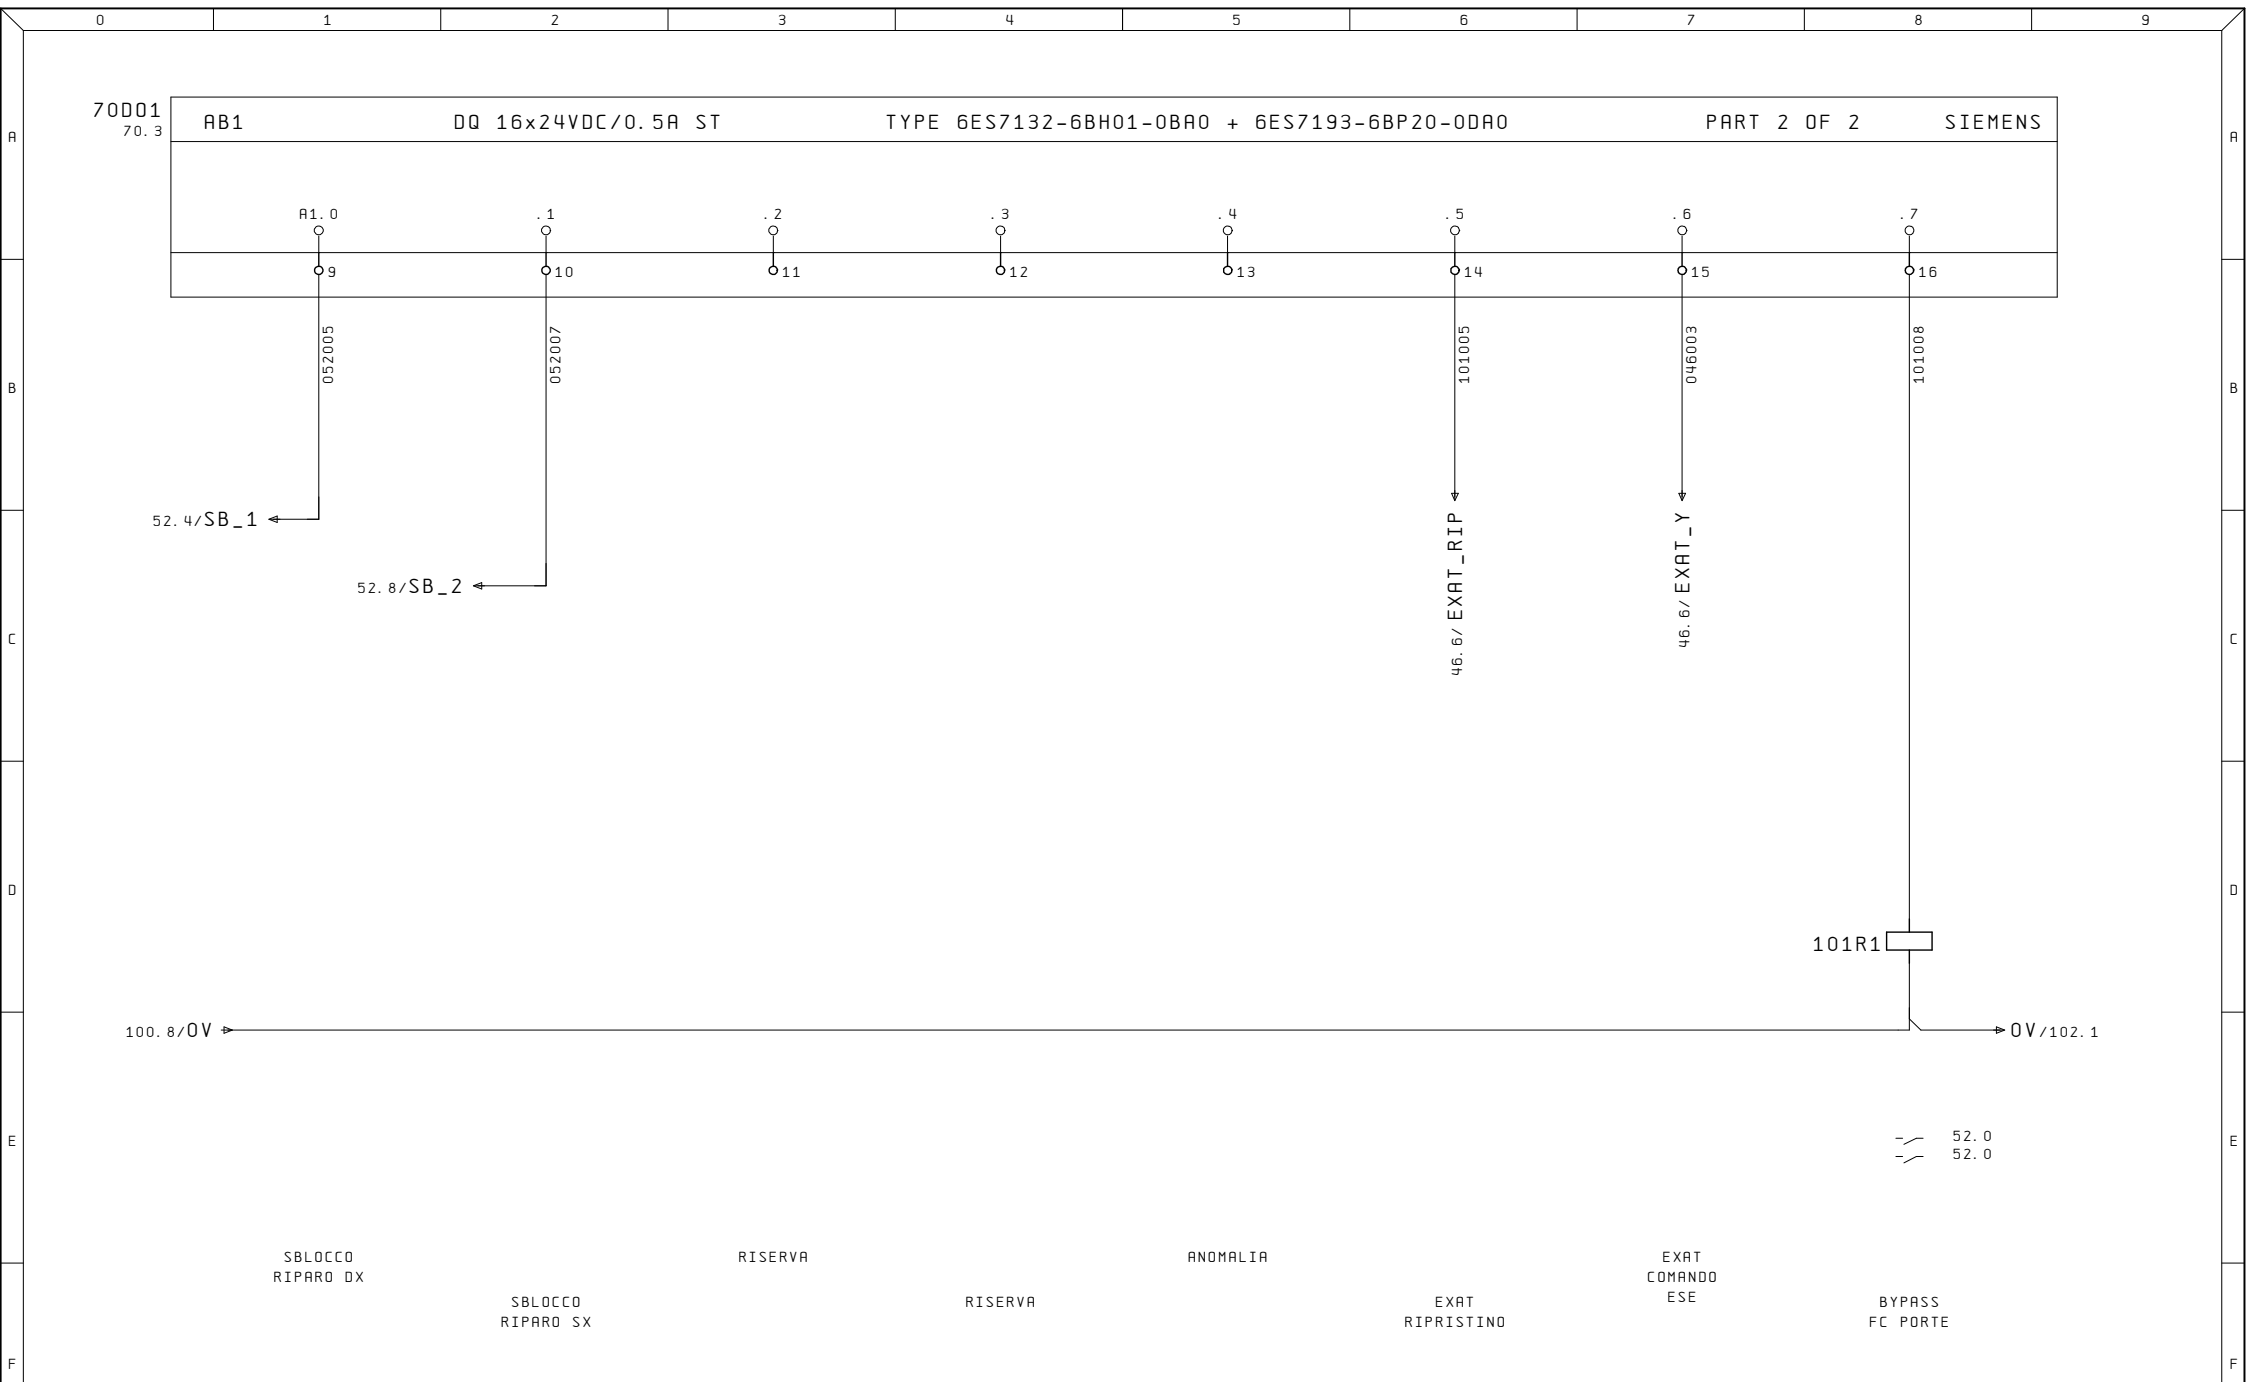

Ultime Modifiche	Rev. :	Impianto	R. E. M. S. R. L.	Cliente	Disegno Numero	Commessa	Codice impianto	Codice luogo
	Data :	OP120/1	Via Ferruccio, 16/A-03010 Patrica (Fr) Tel. +39-0775-830116 Fax +39-0775-839345		2019_0212	2019_0212	=3. 1	+
	Diseg. :		QUESTO DISEGNO E' DI PROPRIETA' ESCLUSIVA DELLA R. E. M. S. R. L. E' VIETATO RIPRODURLO O COMUNICARLO AD ALTRI SENZA LA PROPRIA AUTORIZZAZIONE	Cliente Finale	Descrizione pagina			Pag. 101
	Stampa : 10. Set. 2019				OUTPUT DIGITALI AB1			di
	Verif. :							

