

R. E. M. S. r. L.

Via Ferruccia, 16/A - 03010 Patrica (FR)

Tel: 0775/830116 Fax: 0775/839345

Cliente : FMA
Indirizzo :
Design. impianto : OP120/1 STAZ. 5.1
Numero di disegno : 2019_0212
Commessa : 2019_0212

Produttore : R. E. M. s. r. l.
Indirizzo : Via Ferruccia, 16/A
03010 Patrica (Fr)
Cliente Finale :
Indirizzo :
Responsabile del Progetto : MR

Modificato il: 10. Set. 2019 Da ALE Numero delle pagine 617

	0	1	2	3	4	5	6	7	8	9
A	=5. 1/80	INPUT DIGITALI EBO						04. Set. 2019	MR	
	=5. 1/81	INPUT DIGITALI EB1						04. Set. 2019	MR	
	=5. 1/82	INPUT DIGITALI EB2						05. Set. 2019	MR	
	=5. 1/83	INPUT DIGITALI EB3						04. Set. 2019	MR	
	=5. 1/84	INPUT DIGITALI EB4						04. Set. 2019	MR	
B	=5. 1/85	INPUT DIGITALI EB5						04. Set. 2019	MR	
	=5. 1/86	INPUT DIGITALI EB6						04. Set. 2019	MR	
	=5. 1/87	INPUT DIGITALI EB7						04. Set. 2019	MR	
	=5. 1/90	COLLEGAMENTO FINECORSA						04. Set. 2019	ALE	
	=5. 1/100	OUTPUT DIGITALI ABO						04. Set. 2019	MR	
	=5. 1/101	OUTPUT DIGITALI AB1						04. Set. 2019	MR	
	=5. 1/102	OUTPUT DIGITALI AB2						04. Set. 2019	MR	
C	=5. 1/103	OUTPUT DIGITALI AB3						04. Set. 2019	MR	
	=5. 2/1	MAIN PAGE						10. Set. 2019	ALE	
	=5. 2/2	MAIN PAGE						04. Set. 2019	AAA	x
	=5. 2/2a	MAIN PAGE						04. Set. 2019	AAA	x
	=5. 2/4	LISTA E CODICI COMPONENTI						10. Set. 2019	MR	
	=5. 2/4. 1	LISTA E CODICI COMPONENTI						10. Set. 2019	MR	
	=5. 2/4. 2	LISTA E CODICI COMPONENTI						10. Set. 2019	MR	
D	=5. 2/4. 3	LISTA E CODICI COMPONENTI						10. Set. 2019	MR	
	=5. 2/4. 4	LISTA E CODICI COMPONENTI						10. Set. 2019	MR	
	=5. 2/4. 5	LISTA E CODICI COMPONENTI						10. Set. 2019	MR	
	=5. 2/4. 6	LISTA E CODICI COMPONENTI						10. Set. 2019	MR	
	=5. 2/4. 7	LISTA E CODICI COMPONENTI						10. Set. 2019	MR	
	=5. 2/4. 8	LISTA E CODICI COMPONENTI						10. Set. 2019	MR	
E	=5. 2/10	ALIMENTAZIONE GENERALE						04. Set. 2019	MR	
	=5. 2/12	PRESENZA TENSIONE						04. Set. 2019	MR	
	=5. 2/15	ALIMENTAZIONE PRESE ILLUMINAZIONE ARMADIO						04. Set. 2019	MR	
	=5. 2/16	CONDIZIONATORE						04. Set. 2019	MR	
F	=5. 2/18	PRESA DI PROGRAMMAZIONE						04. Set. 2019	MDM	

Ultime Modifiche	Rev. :	Impianto	R. E. M. S. R. L.	Cliente	Disegno Numero	Commessa	Codice impianto	Codice luogo
	Data :	OP120/1	Via Ferruccio, 16/A-03010 Patrica (Fr) Tel. +39-0775-830116 Fax +39-0775-839345		2019_0212	2019_0212	=5. 1	+
	Diseg. :		QUESTO DISEGNO E' DI PROPRIETA' ESCLUSIVA DELLA R. E. M. S. R. L. E' VIETATO RIPRODURLO O COMUNICARLO AD ALTRI SENZA LA PROPRIA AUTORIZZAZIONE	Cliente Finale	Descrizione pagina			Pag.
	Stampa : 10. Set. 2019				MAIN PAGE			2
	Verif. :							di

	0	1	2	3	4	5	6	7	8	9
A	=5. 2/20	MOTORE MANDRINO						04. Set. 2019	MR	
	=5. 2/22	SBLOCCO FRENI ASSI						04. Set. 2019	MR	
	=5. 2/25	DISTRIBUZIONE 24VDC						04. Set. 2019	MR	
	=5. 2/28	AUSILIARI						04. Set. 2019	MR	
	=5. 2/30	ALIMENTAZIONE AZIONAMENTI ASSI						04. Set. 2019	MR	
	=5. 2/32	MODULO VSM10						04. Set. 2019	MR	
B	=5. 2/34	ALIMENTATORE AZIONAMENTI						04. Set. 2019	MR	
	=5. 2/36	AZIONAMENTO MOTORE						10. Set. 2019	MR	
	=5. 2/38	ENCODER SUPPLEMENTARE ASSE Z						10. Set. 2019	MR	
	=5. 2/40	MODULO NCU						04. Set. 2019	MR	
	=5. 2/42	MODULO PCU						04. Set. 2019	MR	
	=5. 2/44	TASTIERA MCP						04. Set. 2019	MR	
C	=5. 2/46	TASTIERINO PORTATILE EXAT						04. Set. 2019	MR	
	=5. 2/50	EMERGENZA						04. Set. 2019	MR	
	=5. 2/51	PULSANTI EMERGENZA						04. Set. 2019	MR	
	=5. 2/52	SICUREZZE PORTA DX E SX						04. Set. 2019	ALE	
	=5. 2/54	ABILITAZIONE DRIVE						04. Set. 2019	MR	
	=5. 2/56	STAZIONE-MASTER						04. Set. 2019	MR	
	=5. 2/60	PN/PN PROFINET						04. Set. 2019	MR	
D	=5. 2/62	SCALANCE XB008 SWITCH RETE PROFINET						04. Set. 2019	MR	
	=5. 2/65	ELETTROVALVOLE						04. Set. 2019	MR	
	=5. 2/68	MIDDEX CONTROLLO UTENSILI						04. Set. 2019	MR	
	=5. 2/70	LAYOUT PLC						10. Set. 2019	MR	
	=5. 2/72	POWER SUPPLY PLC AND I/O						10. Set. 2019	MR	
	=5. 2/80	INPUT DIGITALI EB0						04. Set. 2019	MR	
E	=5. 2/81	INPUT DIGITALI EB1						04. Set. 2019	MR	
	=5. 2/82	INPUT DIGITALI EB2						10. Set. 2019	MR	
	=5. 2/83	INPUT DIGITALI EB3						04. Set. 2019	MR	
	=5. 2/84	INPUT DIGITALI EB4						04. Set. 2019	MR	
F	=5. 2/85	INPUT DIGITALI EB5						10. Set. 2019	MR	

Ultime Modifiche	Rev. :	Impianto	R. E. M. S. R. L.	Cliente	Disegno Numero	Commessa	Codice impianto	Codice luogo
	Data :	OP120/1	Via Ferruccia, 16/A-03010 Patrica (Fr) Tel. +39-0775-830116 Fax +39-0775-839345		2019_0212	2019_0212	=5. 1	+
	Diseg. :		QUESTO DISEGNO E' DI PROPRIETA' ESCLUSIVA DELLA R. E. M. S. R. L. E' VIETATO RIPRODURLO O COMUNICARLO AD ALTRI SENZA LA PROPRIA AUTORIZZAZIONE	Cliente Finale	Descrizione pagina			Pag.
	Stampa : 10. Set. 2019				MAIN PAGE			2a
	Verif. :							di

	0	1	2	3	4	5	6	7	8	9	
A											
B											
C											
D											
E											
F											

Ultime Modifiche	Rev. :	Impianto	R. E. M. S. R. L.	Cliente	Disegno Numero	Commessa	Codice impianto	Codice luogo
	Data :	OP120/1	Via Ferruccio, 16/A-03010 Patrica (Fr) Tel. +39-0775-830116 Fax +39-0775-839345		2019_0212	2019_0212	=5.1	+
	Diseg. :		QUESTO DISEGNO E' DI PROPRIETA' ESCLUSIVA DELLA R.E.M. S.R.L. E' VIETATO RIPRODURLO O COMUNICARLO AD ALTRI SENZA LA PROPRIA AUTORIZZAZIONE	Cliente Finale	Descrizione pagina			Pag.
	Stampa : 10. Set. 2019				LISTA E CODICI COMPONENTI			4
	Verif. :							di

	0	1	2	3	4	5	6	7	8	9	
A											
B											
C											
D											
E											
F											

Ultime Modifiche	Rev. :	Impianto	R. E. M. S. R. L.	Cliente	Disegno Numero	Commessa	Codice impianto	Codice luogo
	Data :	OP120/1	Via Ferruccio, 16/A-03010 Patrica (Fr) Tel. +39-0775-830116 Fax +39-0775-839345		2019_0212	2019_0212	=5. 1	+
	Diseg. :		QUESTO DISEGNO E' DI PROPRIETA' ESCLUSIVA DELLA R. E. M. S. R. L. E' VIETATO RIPRODURLO O COMUNICARLO AD ALTRI SENZA LA PROPRIA AUTORIZZAZIONE	Cliente Finale	Descrizione pagina			
	Stampa : 10. Set. 2019			LISTA E CODICI COMPONENTI				Pag. 4. 1
	Verif. :							di

	0	1	2	3	4	5	6	7	8	9	
A											
	SIGLA	DESCRIZIONE			MARCA		CODICE		POSIZIONE		
	28K1	CONTATTORE			SIEMENS		3RT2016-1BB41 + 3RT2916-1BB00				
	28K2	CONTATTORE			SIEMENS		3RT2016-1BB41 + 3RT2916-1BB00				
	28K3	CONTATTORE			SIEMENS		3RT2016-1BB41 + 3RH2911-1HA31 + 3RT2916-1BB00				
B	28K4	CONTATTORE			SIEMENS		3RT2016-1BB41 + 3RH2911-1HA31 + 3RT2916-1BB00				
	28K5	CONTATTORE			SIEMENS		3RH2122-1BB40 + 3RT2916-1BB00				
	28K6	CONTATTORE			SIEMENS		3RH2122-1BB40 + 3RT2916-1BB00				
C	30F1	PORTAFUSIBILI TRIPOLARE			SIEMENS		3NW7033				
	30T1	SINAMICS S120 BASIC LINE FILTER			SIEMENS		6SL3000-0BE21-6DA0				
	30A1	SINAMICS S120 ACTIVE INTERFACE MODULE			SIEMENS		6SL3100-0BE21-6AB0				
D	32F1	PORTAFUSIBILI TRIPOLARE			SIEMENS		3NW7033				
	32A1	SINAMICS VOLTAGE SENSING MODULE VSM10			SIEMENS		6SL3053-0AA00-3AA1				
E											
	34A1	SINAMICS S120 ACTIVE LINE MODULE			SIEMENS		6SL3130-7TE21-6AA4				
F											

Ultime Modifiche	Rev. :	Impianto	R. E. M. S. R. L.	Cliente	Disegno Numero	Commessa	Codice impianto	Codice luogo
	Data :	0P120/1	Via Ferruccio, 16/A-03010 Patrica (Fr) Tel. +39-0775-830116 Fax +39-0775-839345		2019_0212	2019_0212	=5. 1	+
	Diseg. :		QUESTO DISEGNO E' DI PROPRIETA' ESCLUSIVA DELLA R. E. M. S. R. L. E' VIETATO RIPRODURLO O COMUNICARLO AD ALTRI SENZA LA PROPRIA AUTORIZZAZIONE	Cliente Finale	Descrizione pagina			Pag. 4. 2
	Stampa : 10. Set. 2019				LISTA E CODICI COMPONENTI			
	Verif. :							di

	0	1	2	3	4	5	6	7	8	9	
A											
B											
C											
D											
E											
F											

Ultime Modifiche	Rev. :	Impianto	R. E. M. S. R. L.	Cliente	Disegno Numero	Commessa	Codice impianto	Codice luogo
	Data :	OP120/1	Via Ferruccio, 16/A-03010 Patrica (Fr) Tel. +39-0775-830116 Fax +39-0775-839345		2019_0212	2019_0212	=5. 1	+
	Diseg. :		QUESTO DISEGNO E' DI PROPRIETA' ESCLUSIVA DELLA R. E. M. S. R. L. E' VIETATO RIPRODURLO O COMUNICARLO AD ALTRI SENZA LA PROPRIA AUTORIZZAZIONE	Cliente Finale	Descrizione pagina			Pag. 4. 3
	Stampa : 10. Set. 2019				LISTA E CODICI COMPONENTI			
	Verif. :							di

	0	1	2	3	4	5	6	7	8	9	
A											
	SIGLA	DESCRIZIONE		MARCA		CODICE		POSIZIONE			
	46Q1	INTERRUTTORE MAGNETOTERMICO UNIPOLARE		SIEMENS		5SY6104-7					
B	46A1	SCATOLA DI CONNESSIONE		EXAT		SCMT/DC26A3					
	46HT1	TASTIERINO PORTATILE		EXAT		TSE/9-E/IT					
	50Q1	INTERRUTTORE MAGNETOTERMICO UNIPOLARE		SIEMENS		5SY6102-7 + 5ST3010					
C	50Q2	INTERRUTTORE MAGNETOTERMICO UNIPOLARE		SIEMENS		5SY6104-7 + 5ST3010					
	50A1	MODULO DI SICUREZZA PNOZ XV2		PILZ		774500					
	50K1	CONTATTORE		SIEMENS		3RH2131-1BB40 + 3RH2911-1HA22 + 3RT2916-1BB00					
	50K2	CONTATTORE		SIEMENS		3RH2131-1BB40 + 3RH2911-1HA31 + 3RT2916-1BB00					D
	50K3	CONTATTORE		SIEMENS		3RT2036-1NB30 + 3RT2936-1BB00					
	50K4	CONTATTORE		SIEMENS		3RT2036-1NB30 + 3RT2936-1BB00					
E											
	30FC1	FINECORSIA PORTA		SCHNEIDER ELECTRIC		XCSE7312					
	30FC2	FINECORSIA PORTA		SCHNEIDER ELECTRIC		XCSE7312					
F											


	0	1	2	3	4	5	6	7	8	9	
A		SIGLA	DESCRIZIONE		MARCA		CODICE		POSIZIONE		A
		54Q1	INTERRUTTORE MAGNETOTERMICO UNIPOLARE		SIEMENS		5SY6102-7 + 5ST3010				
B											B
		60Q1	INTERRUTTORE MAGNETOTERMICO UNIPOLARE		SIEMENS		5SY6102-7 + 5ST3010				
		60A1	MODULO PN/PN		SIEMENS		6ES7158-3A010-0XA0				
C		62A1	SCALANCE		SIEMENS		6GK5008-0BA10-1AB2				C
		40EV4	ELETTROVALVOLA		FORNITURA CLIENTE						
D		70A1	MODULO REMOTATO ET-200SP		SIEMENS		6ES7155-6AU00-0CNO + 6ES7193-6AR00-0AA0				D
		70DI1	MODULO INGRESSI DIGITALI		SIEMENS		6ES7131-6BH01-0BA0 + 6ES7193-6BP20-0BA0				
		70DI2	MODULO INGRESSI DIGITALI		SIEMENS		6ES7131-6BH01-0BA0 + 6ES7193-6BP20-0BA0				
		70DI3	MODULO INGRESSI DIGITALI		SIEMENS		6ES7131-6BH01-0BA0 + 6ES7193-6BP20-0BA0				
E		70DI4	MODULO INGRESSI DIGITALI		SIEMENS		6ES7131-6BH01-0BA0 + 6ES7193-6BP20-0BA0				E
		70DO1	MODULO USCITE DIGITALI		SIEMENS		6ES7132-6BH01-0BA0 + 6ES7193-6BP20-0BA0				
		70DO2	MODULO USCITE DIGITALI		SIEMENS		6ES7132-6BH01-0BA0 + 6ES7193-6BP20-0BA0				F

Ultime Modifiche	Rev. :	Impianto	R. E. M. S. R. L.	Cliente	Disegno Numero	Commessa	Codice impianto	Codice luogo
	Data :	OP120/1	Via Ferruccio, 16/A-03010 Patrica (Fr) Tel. +39-0775-830116 Fax +39-0775-839345		2019_0212	2019_0212	=5. 1	+
	Diseg. :		QUESTO DISEGNO E' DI PROPRIETA' ESCLUSIVA DELLA R. E. M. S. R. L. E' VIETATO RIPRODURLO O COMUNICARLO AD ALTRI SENZA LA PROPRIA AUTORIZZAZIONE	Cliente Finale	Descrizione pagina			Pag. 4. 5
	Stampa : 10. Set. 2019				LISTA E CODICI COMPONENTI			di
	Verif. :							


Ultime Modifiche	Rev. :	Impianto OP120/1	R. E. M. S. R. L. Via Ferruccia, 16/A-03010 Patrica (Fr) Tel. +39-0775-830116 Fax +39-0775-839345	Cliente	Disegno Numero 2019_0212	Commessa 2019_0212	Codice impianto =5.1	Codice luogo +	Pag. 4.6 di	
	Data :					Descrizione pagina				
	Diseg. :				Cliente Finale	LISTA E CODICI COMPONENTI				
	Stampa : 10.Set.2019									
	Verif. :									

0	1	2	3	4	5	6	7	8	9
A	SIGLA	DESCRIZIONE			MARCA	CODICE		POSIZIONE	
	84SL2	SELETTORE			SCHNEIDER ELECTRIC	XB4 B603 F046			
	84PS1	PULSANTE			SCHNEIDER ELECTRIC	XB4 BA21			
B	84PS2	PULSANTE			SCHNEIDER ELECTRIC	XB4 BA51			
	84SH1	PULSANTE LUMINOSO			SCHNEIDER ELECTRIC	XB4 BW34B5			
C	85SL1	SELETTORE			SCHNEIDER ELECTRIC	XB4 B661-F015			
	85SL2	SELETTORE			SCHNEIDER ELECTRIC	XB4 B621			
	85SL3	SELETTORE			SCHNEIDER ELECTRIC	XB4 B621			
D	85SL4	SELETTORE			SCHNEIDER ELECTRIC	XB4 B621			
	85SH1	PULSANTE LUMINOSO			SCHNEIDER ELECTRIC	XB4 BW33B5			
	85PS1	PULSANTE			SCHNEIDER ELECTRIC	XB4 BA42			
E	85PS2	PULSANTE			SCHNEIDER ELECTRIC	XB4 BA21			
F	87PR1	PRESSOSTATO			IFM	PK6522			


	0	1	2	3	4	5	6	7	8	9
A	SIGLA	DESCRIZIONE				MARCA	CODICE		POSIZIONE	
	90A1	CIABATTA				PHOENIX CONTACT	1437232			
	32FC7	FINECORSА MECCANICO				BALLUFF	BNS 819-100-D-11			
	32FC8	FINECORSА MECCANICO				BALLUFF	BNS 819-100-D-11			
B	32FC5	FINECORSА INDUTTIVO				BALLUFF	BES0086			
	32FC6	FINECORSА INDUTTIVO				BALLUFF	BES0086			
	109FC3	FINECORSА INDUTTIVO				BALLUFF	BES0086			
C	100R1	RELE'				PHOENIX CONTACT	2905291			
	100R2	RELE'				PHOENIX CONTACT	2905291			
	100R3	RELE'				PHOENIX CONTACT	2905291			
D	100R4	RELE'				PHOENIX CONTACT	2905291			
	100R5	RELE'				PHOENIX CONTACT	2905291			
	100R6	RELE'				PHOENIX CONTACT	2905291			
	100R7	RELE'				PHOENIX CONTACT	2905291			
E	100R8	RELE'				PHOENIX CONTACT	2905291			
	101R1	RELE'				PHOENIX CONTACT	2905291			
F										

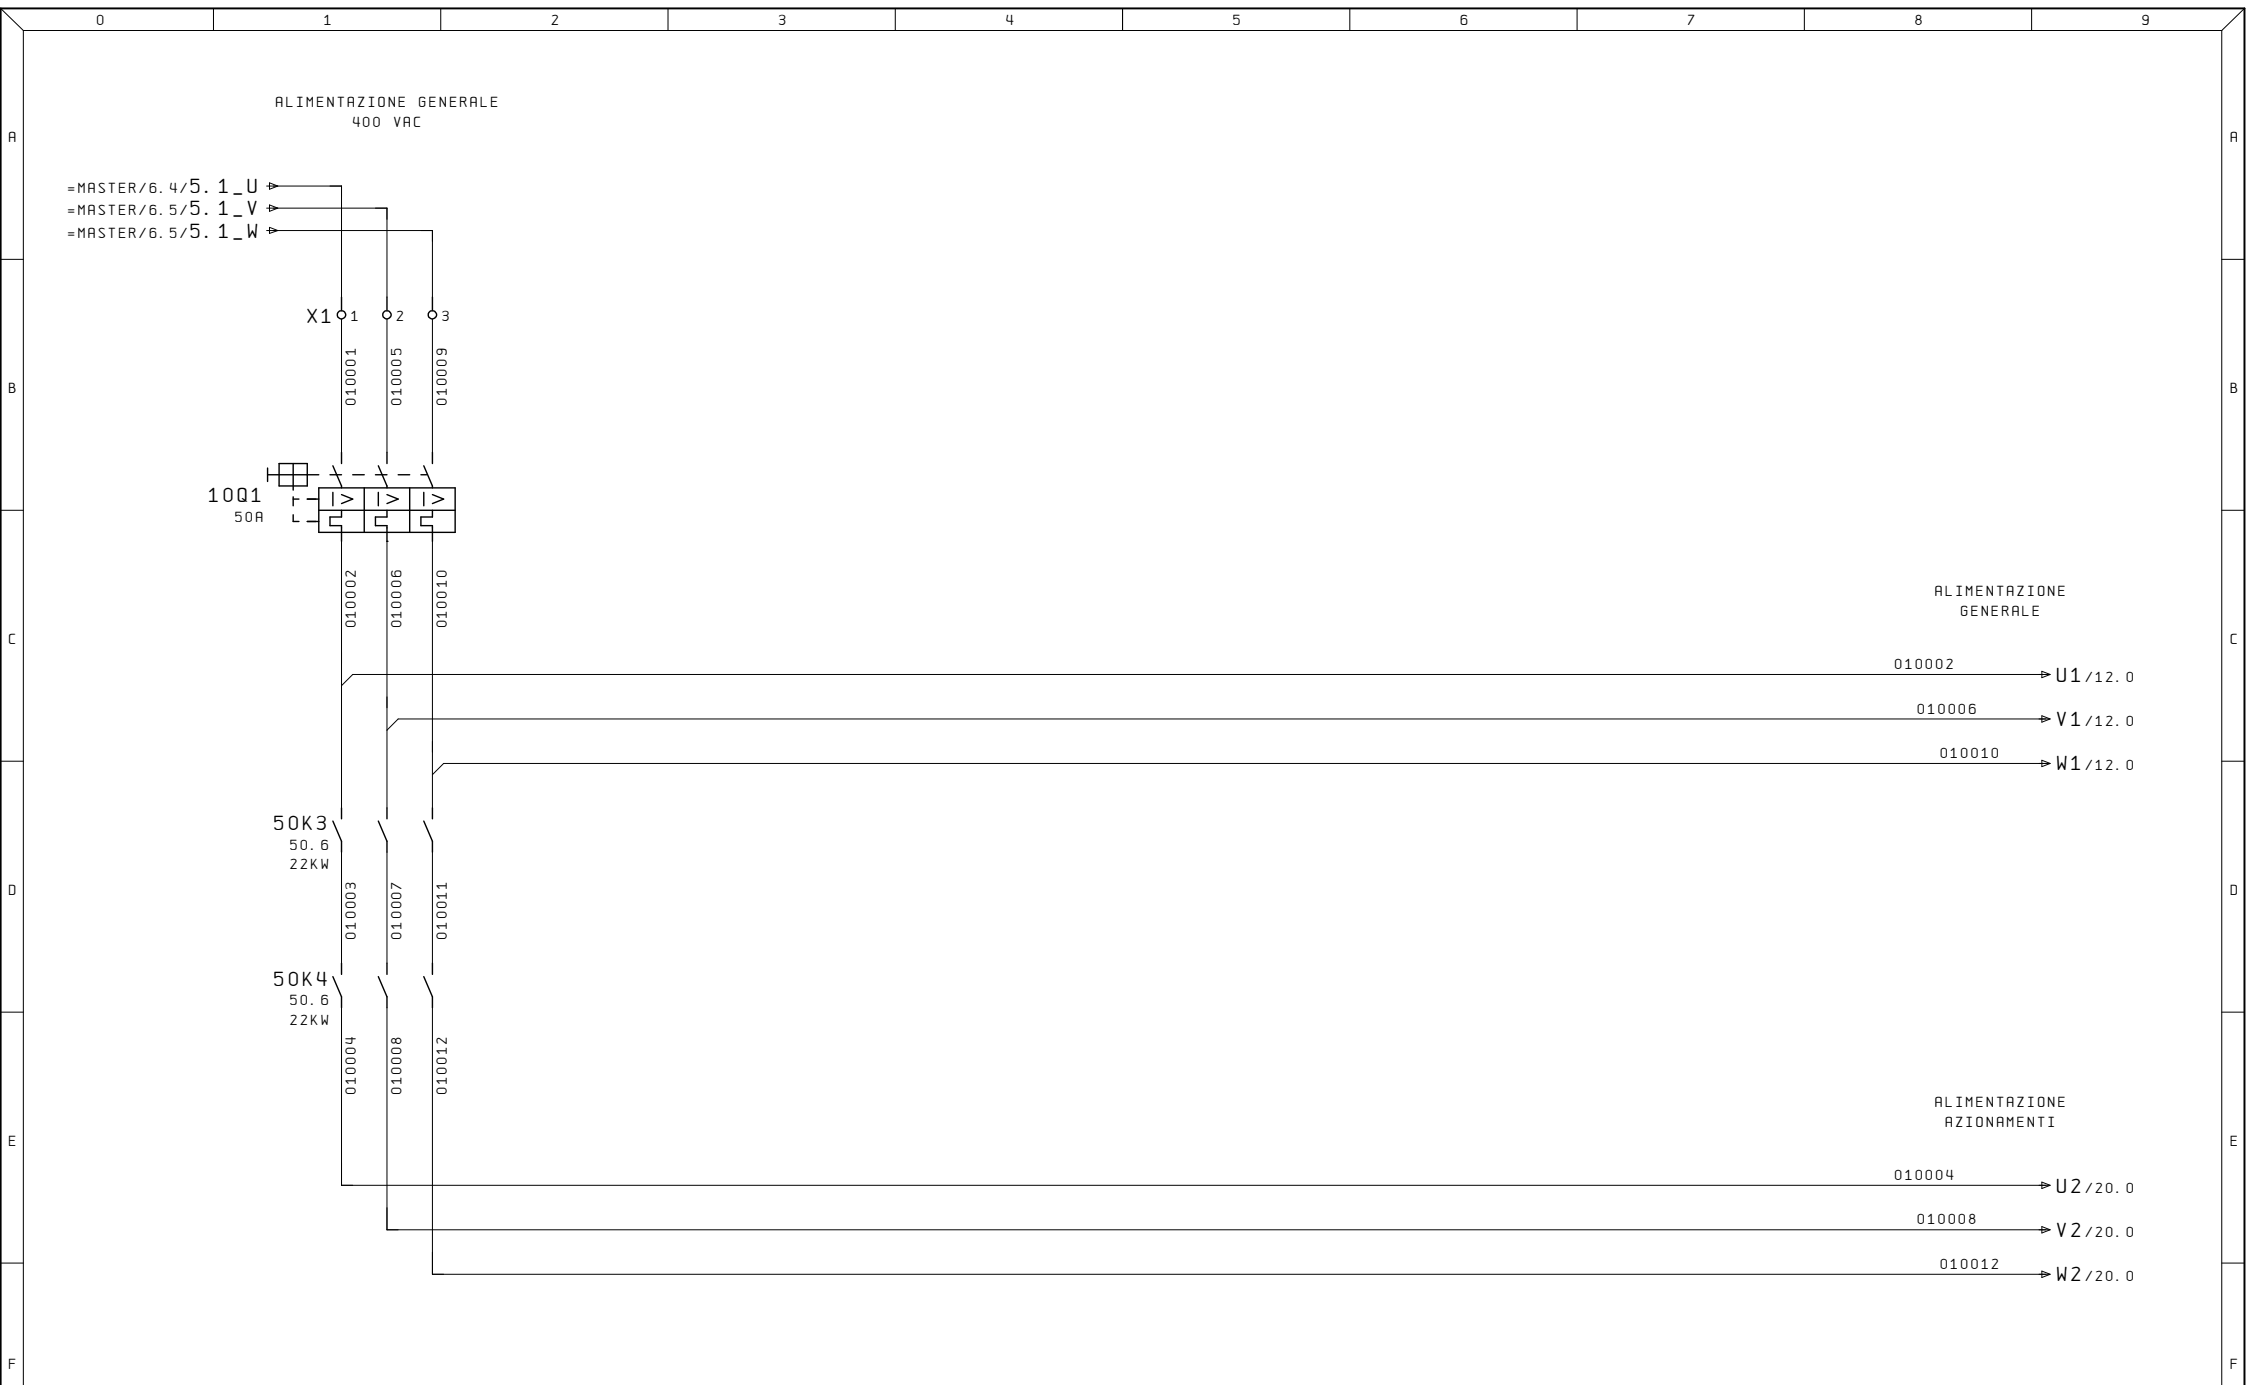


Ultime Modifiche	Rev. :	Impianto	R. E. M. S. R. L.	Cliente	Disegno Numero	Commessa	Codice impianto	Codice luogo
	Data :	OP120/1	Via Ferruccio, 16/A-03010 Patrica (Fr) Tel. +39-0775-830116 Fax +39-0775-839345		2019_0212	2019_0212	=5. 1	+
	Diseg. :		QUESTO DISEGNO E' DI PROPRIETA' ESCLUSIVA DELLA R. E. M. S. R. L. E' VIETATO RIPRODURLO O COMUNICARLO AD ALTRI SENZA LA PROPRIA AUTORIZZAZIONE	Cliente Finale	Descrizione pagina			Pag.
	Stampa : 10. Set. 2019				ALIMENTAZIONE GENERALE			10
	Verif. :							di

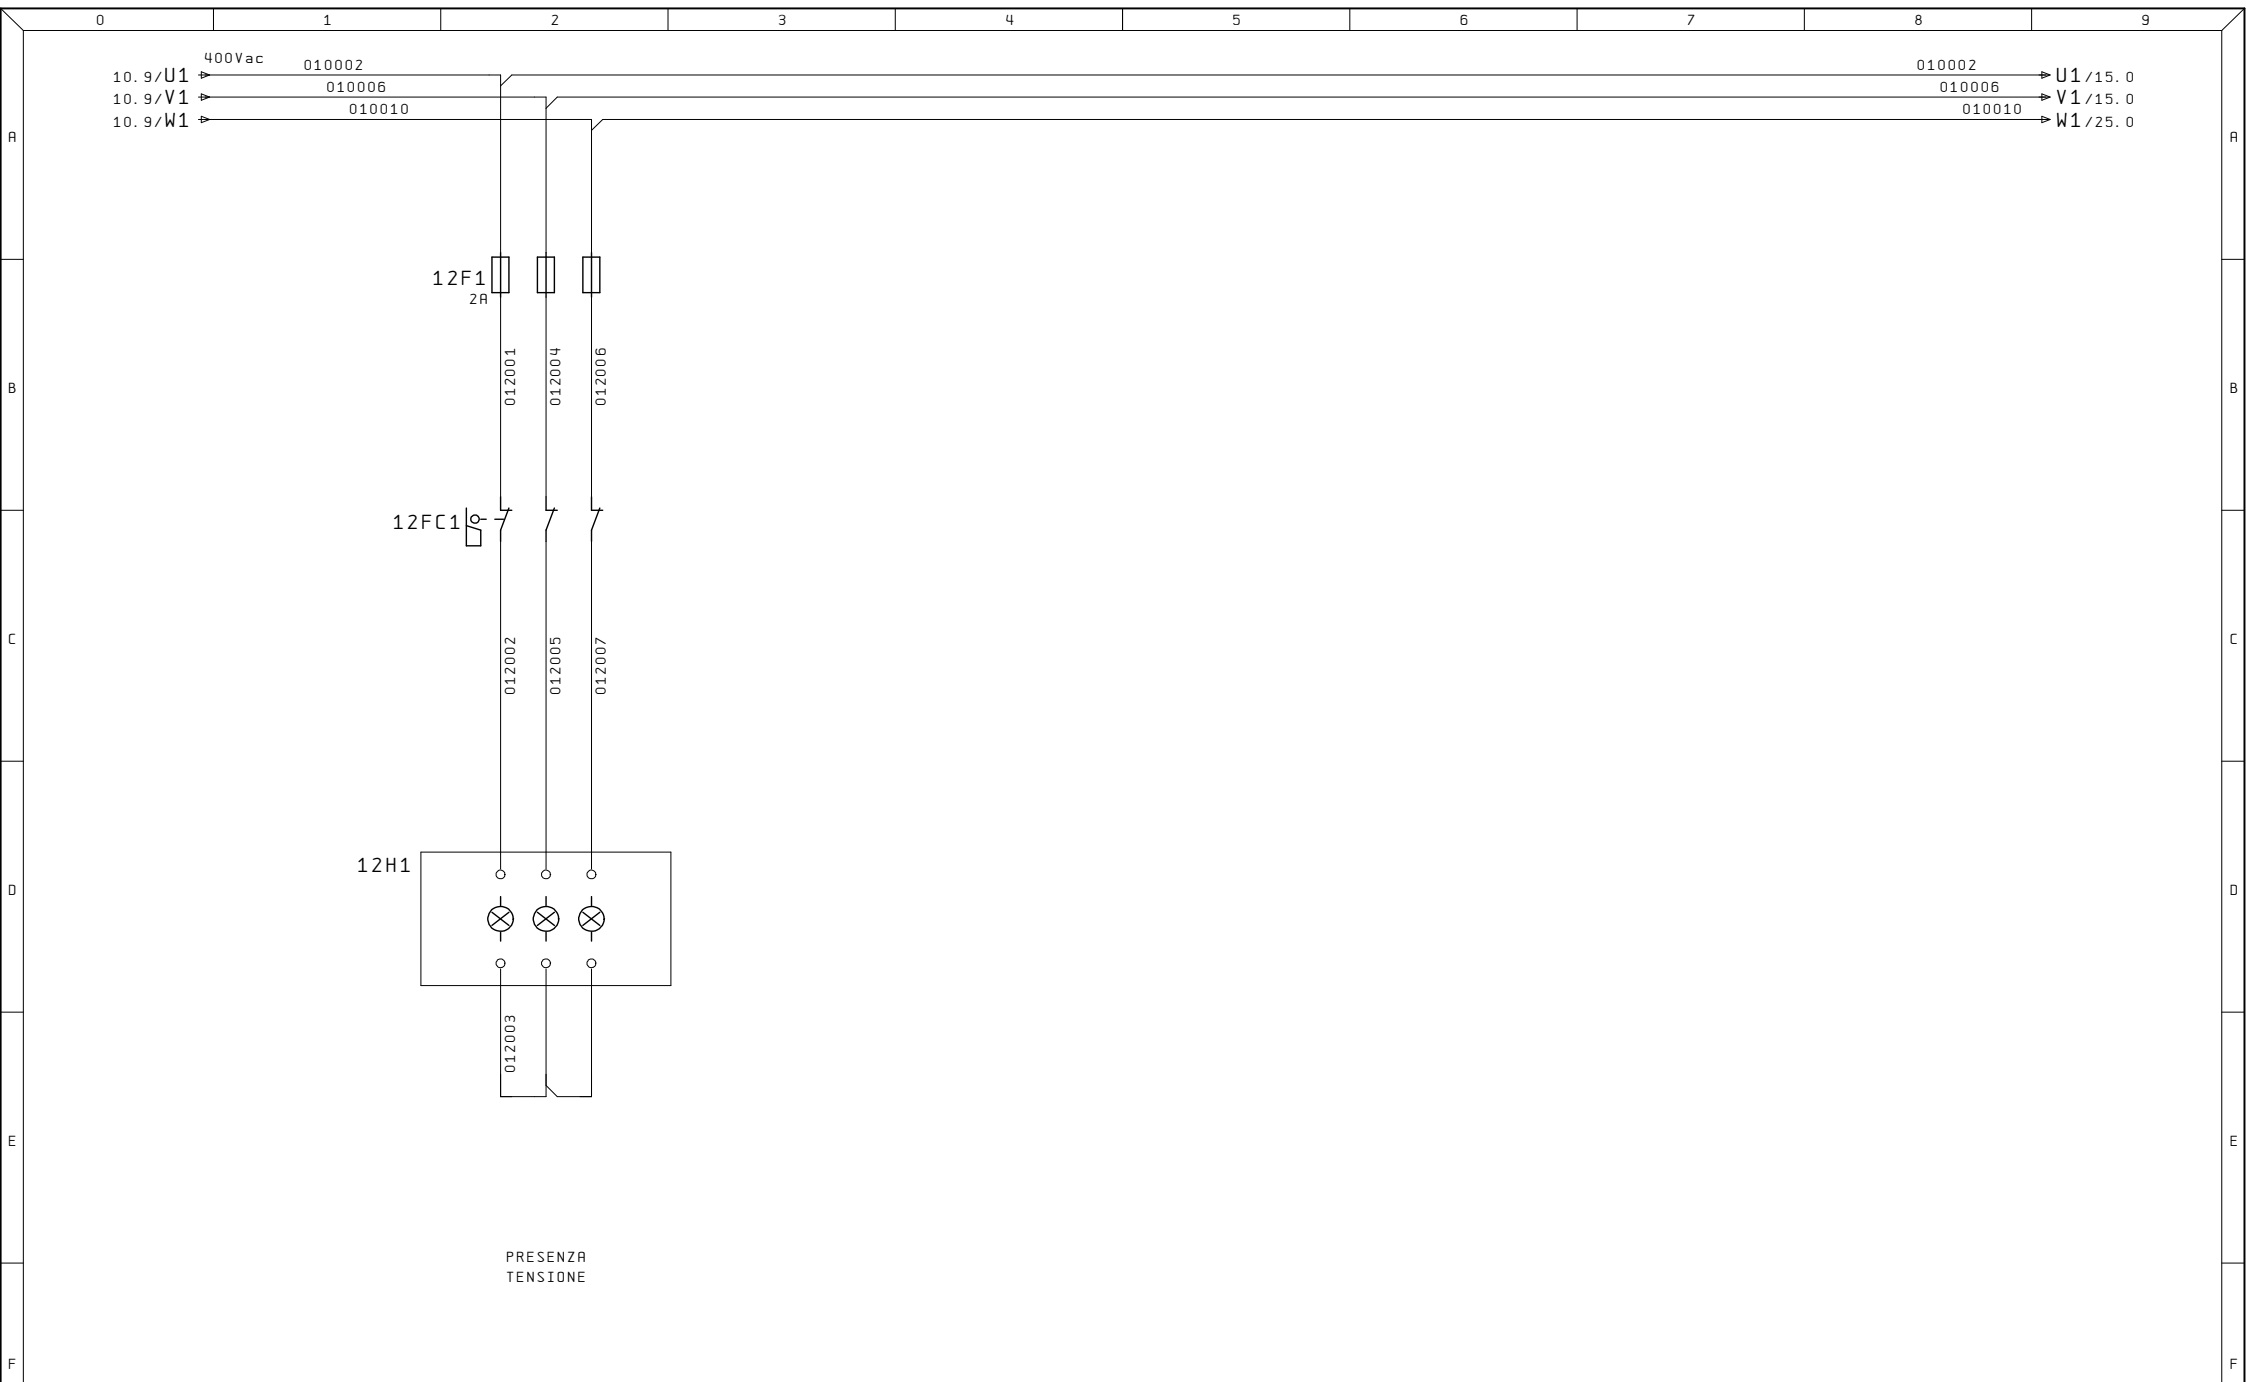


Ultime Modifiche		Rev. :	Impianto 0P120/1	R. E. M. S. R. L. Via Ferruccia, 16/A-03010 Patrica (Fr) Tel. +39-0775-830116 Fax +39-0775-839345 QUESTO DISEGNO E' DI PROPRIETA' ESCLUSIVA DELLA R. E. M. S. R. L. E' VIETATO RIPRODURLO O COMUNICARLO AD ALTRI SENZA LA PROPRIA AUTORIZZAZIONE	Cliente	Disegno Numero	Commissa	Codice impianto	Codice luogo
		Data :				2019_0212	2019_0212	=5.1	+
		Diseg. :				PRESENZA TENSIONE			Pag. 12
		Stampa : 10. Set. 2019							di
		Verif. :			Cliente Finale				

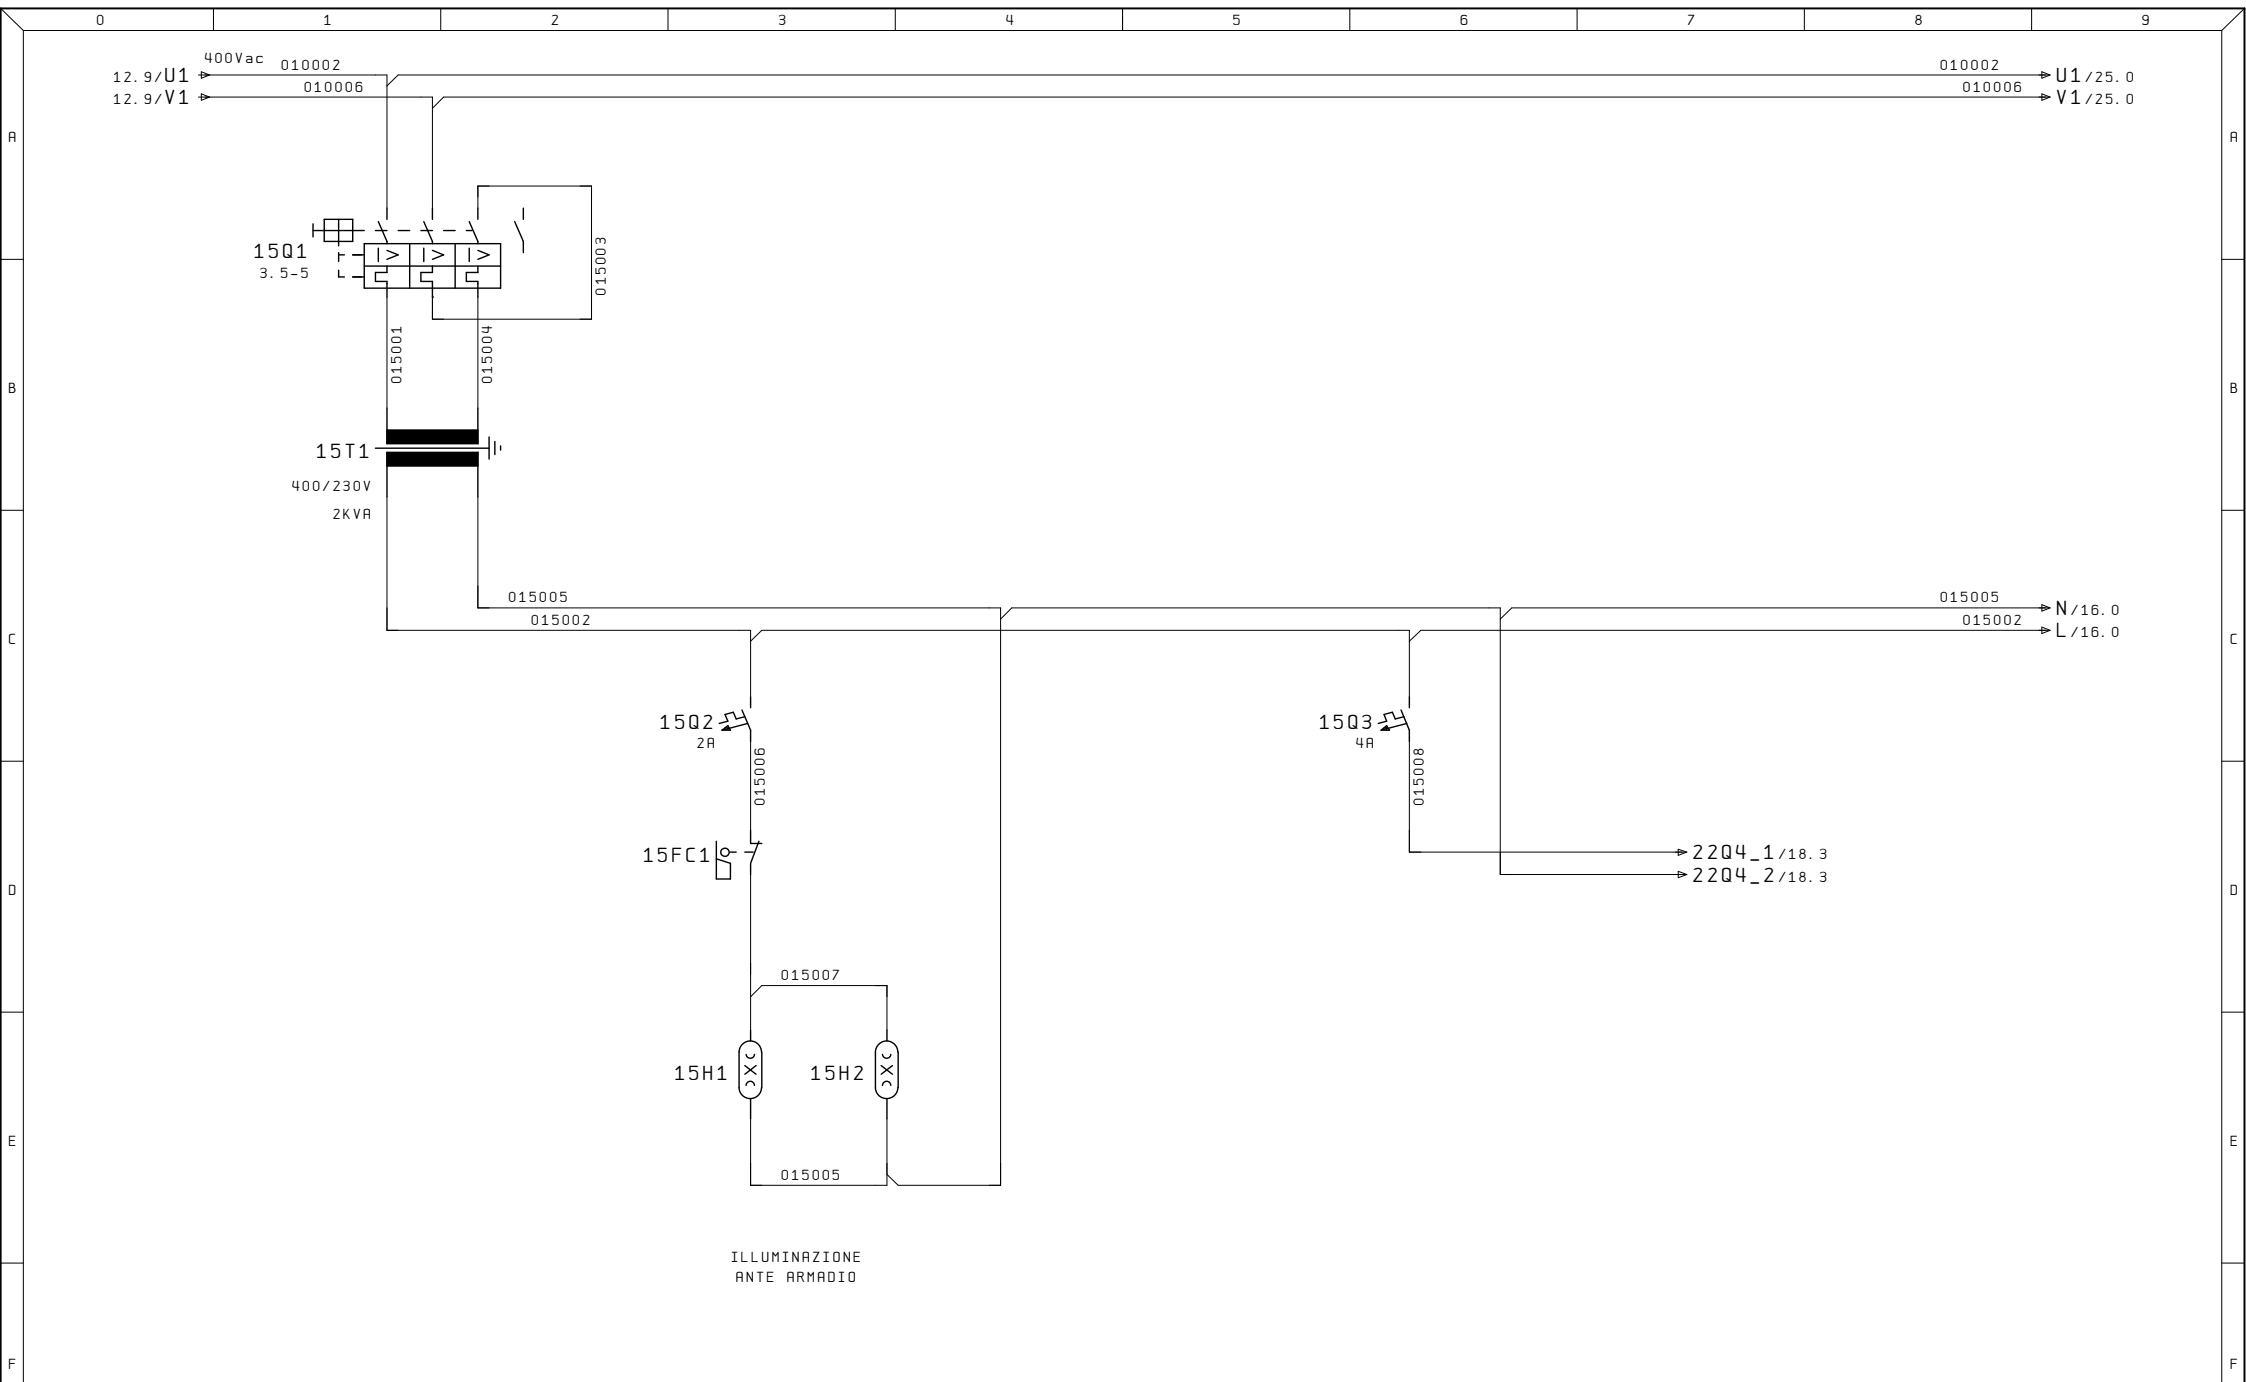


Ultime Modifiche	Rev. :	Impianto	R. E. M. S. R. L.	Cliente	Disegno Numero	Commessa	Codice impianto	Codice luogo
	Data :	OP120/1	Via Ferruccio, 16/A-03010 Patrica (Fr) Tel. +39-0775-830116 Fax +39-0775-839345		2019_0212	2019_0212	=5.1	+
	Diseg. :		QUESTO DISEGNO E' DI PROPRIETA' ESCLUSIVA DELLA R. E. M. S. R. L. E' VIETATO RIPRODURLO O COMUNICARLO AD ALTRI SENZA LA PROPRIA AUTORIZZAZIONE	Cliente Finale	Descrizione pagina			Pag.
	Stampa : 10. Set. 2019				ALIMENTAZIONE PRESE			15
	Verif. :				ILLUMINAZIONE ARMADIO			di

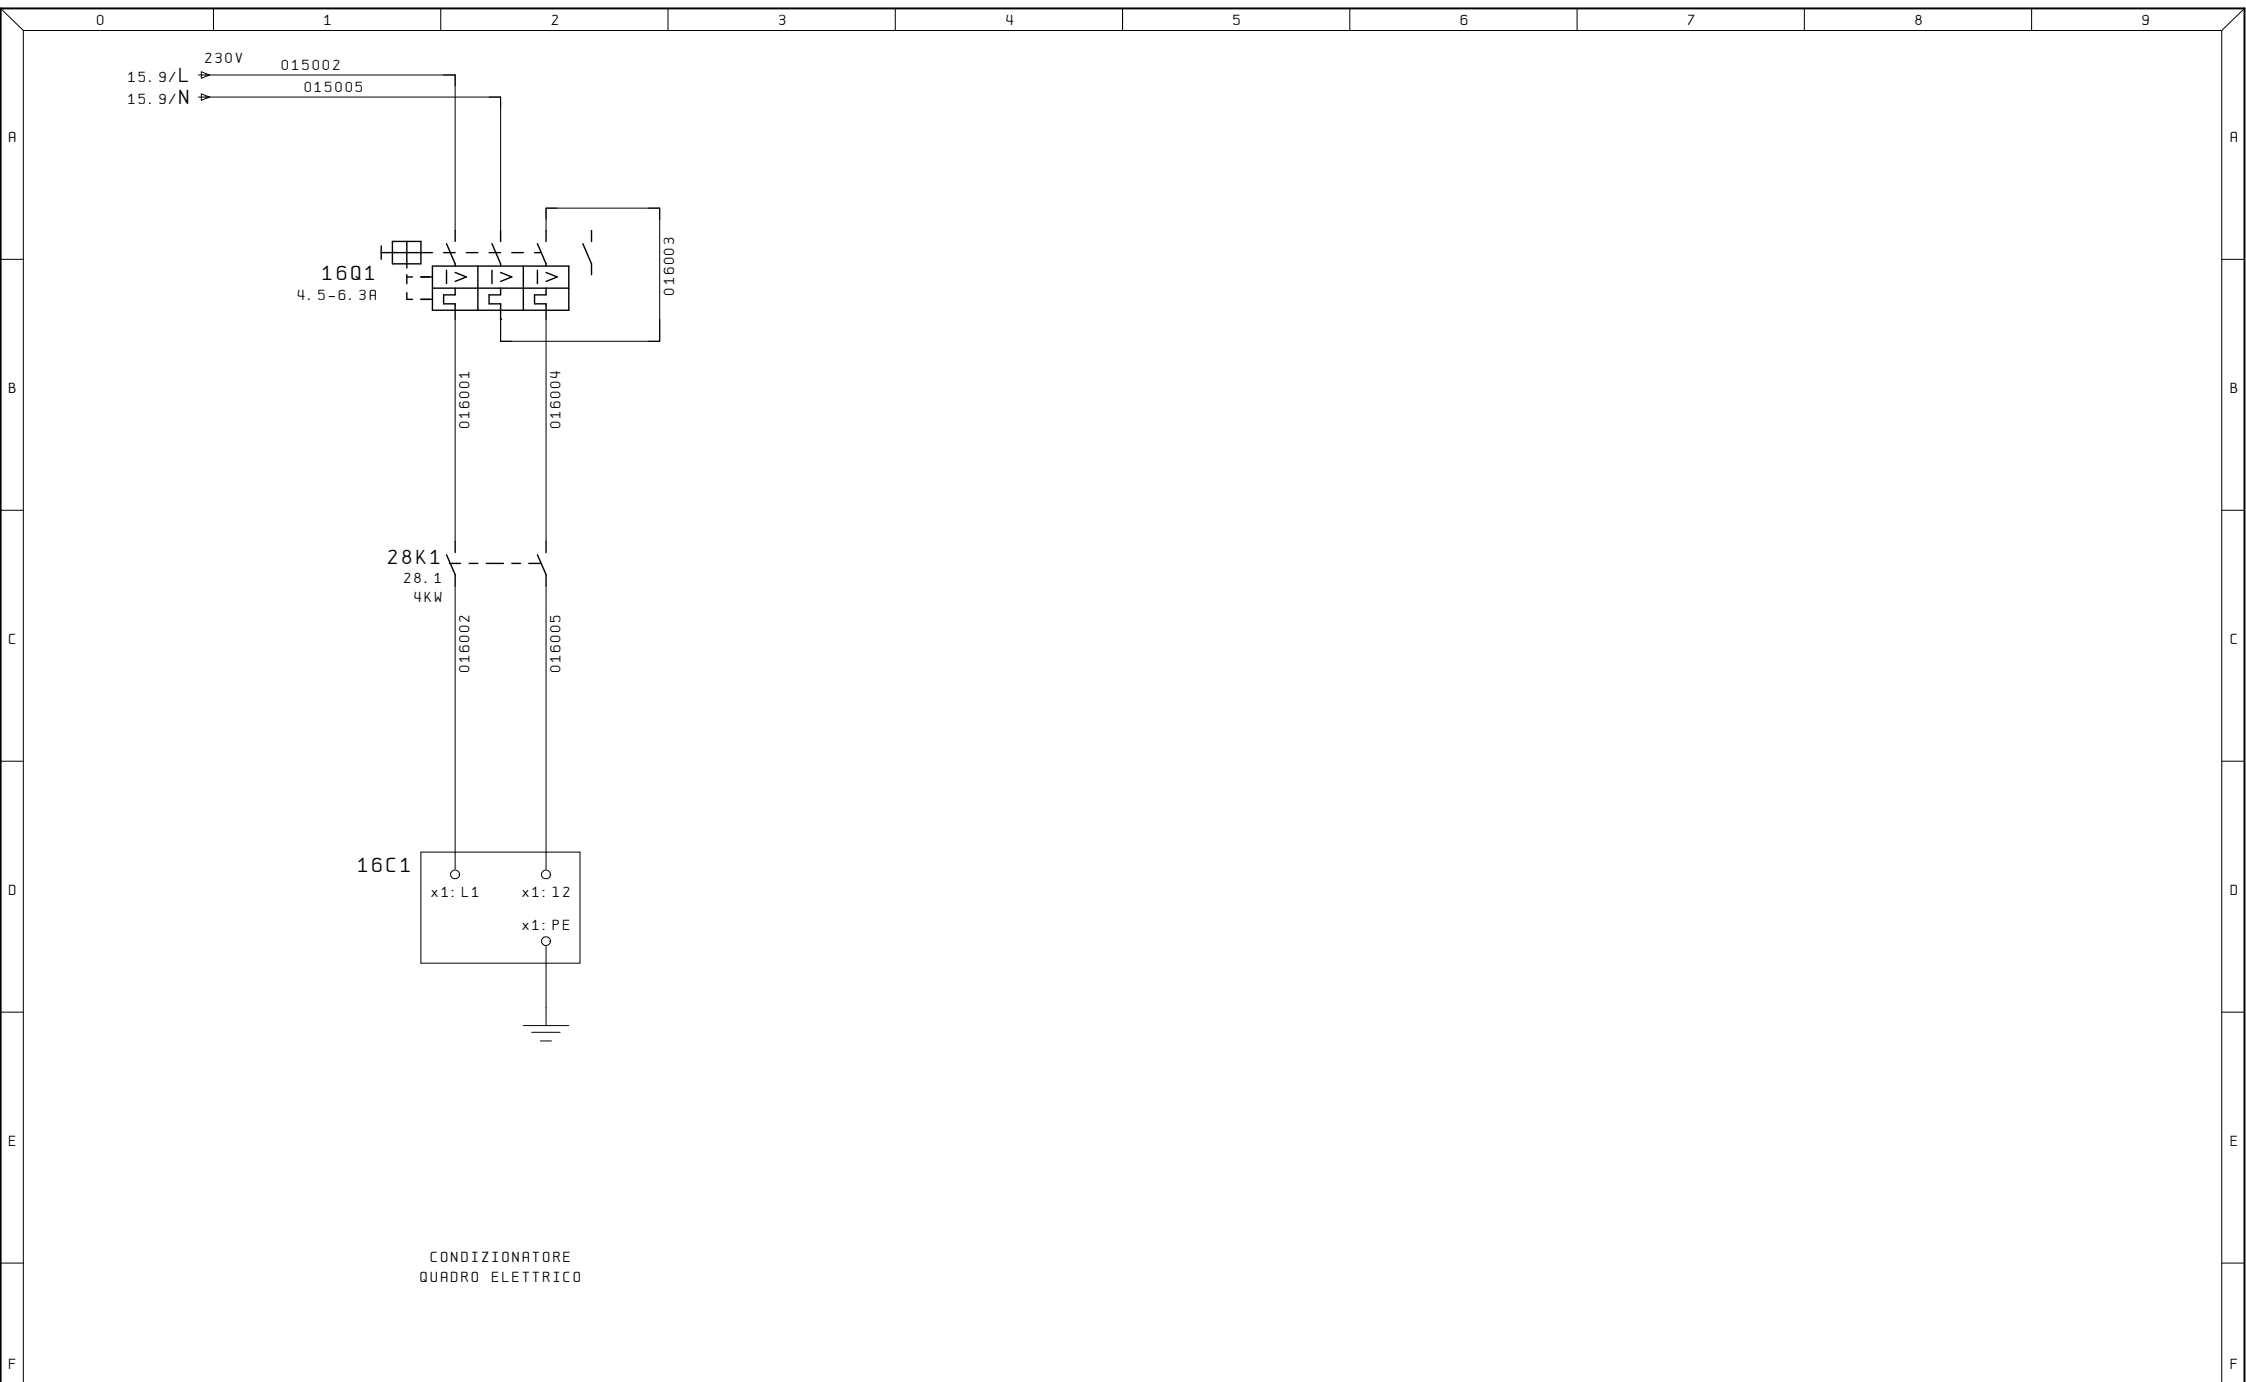


Ultime Modifiche	Rev. :	Impianto	R. E. M. S. R. L.	Cliente	Disegno Numero	Commessa	Codice impianto	Codice luogo
	Data :	OP120/1	Via Ferruccio, 16/A-03010 Patrica (Fr) Tel. +39-0775-830116 Fax +39-0775-839345		2019_0212	2019_0212	=5.1	+
	Diseg. :		QUESTO DISEGNO E' DI PROPRIETA' ESCLUSIVA DELLA R. E. M. S. R. L. E' VIETATO RIPRODURLO O COMUNICARLO AD ALTRI SENZA LA PROPRIA AUTORIZZAZIONE	Cliente Finale	CONDIZIONATORE			Pag. 16
	Stampa : 10. Set. 2019							di
	Verif. :							

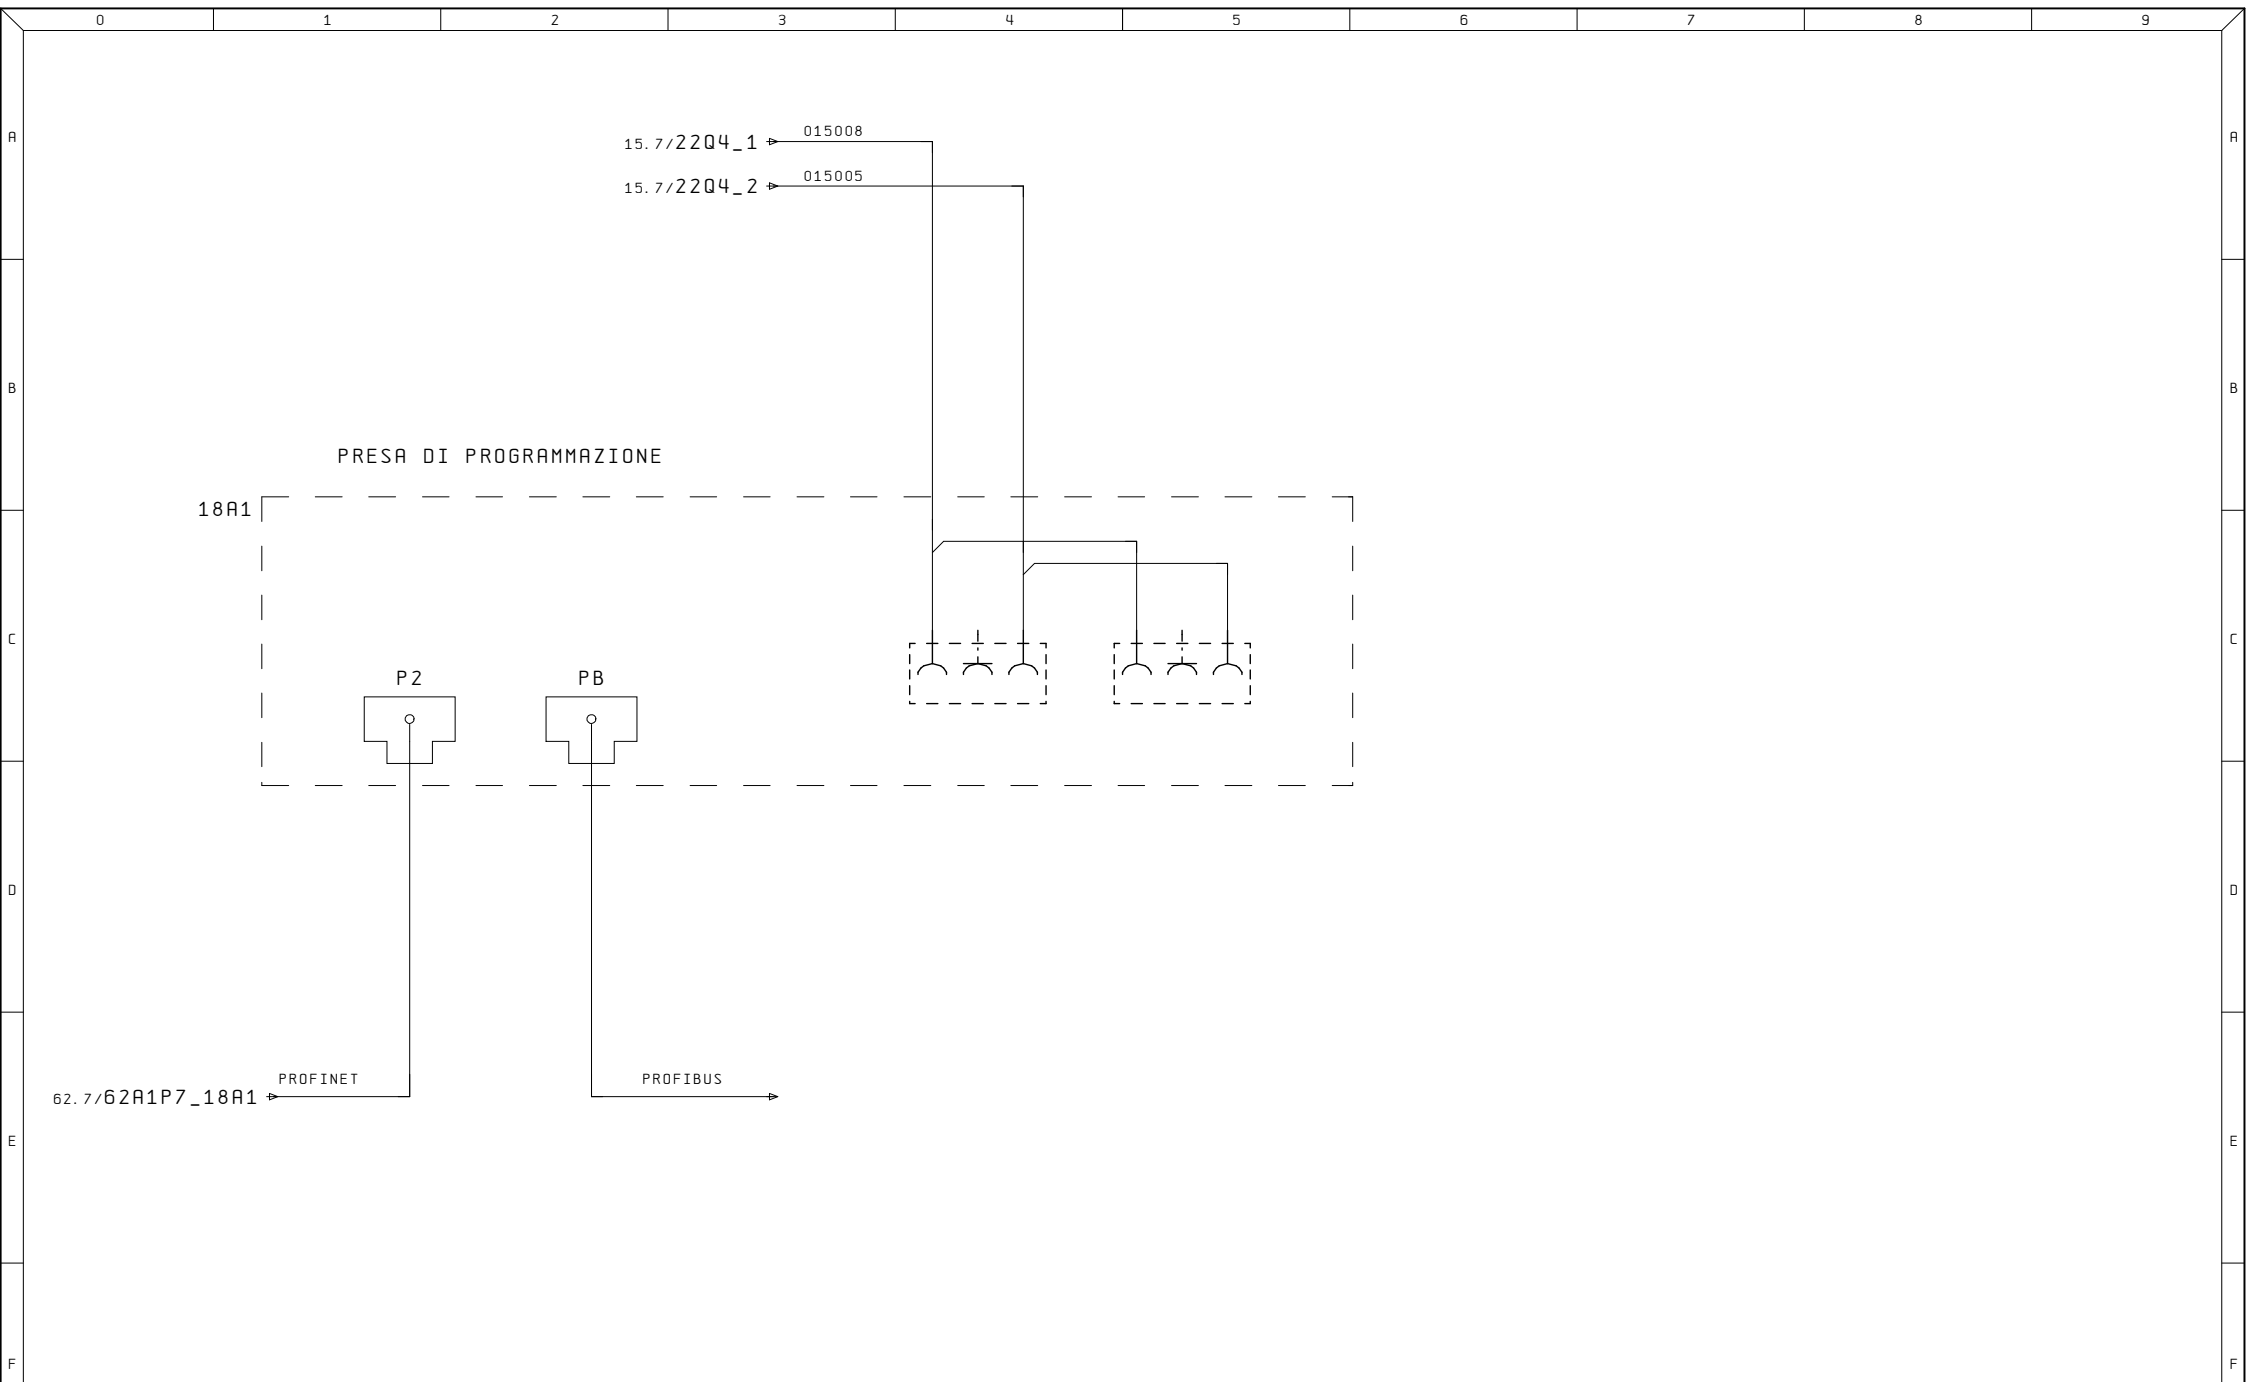


Ultime Modifiche		Rev. :	Impianto 0P120/1	R. E. M. S. R. L. Via Ferruccia, 16/A-03010 Patrica (Fr) Tel. +39-0775-830116 Fax +39-0775-839345 QUESTO DISEGNO E' DI PROPRIETA' ESCLUSIVA DELLA R.E.M. S.R.L. E' VIETATO RIPRODURLO O COMUNICARLO AD ALTRI SENZA LA PROPRIA AUTORIZZAZIONE	Cliente Cliente Finale	Disegno Numero	Commissa	Codice impianto	Codice luogo
		Data :				2019_0212	2019_0212	=5.1	+
		Diseg. :				Descrizione pagina			
		Stampa : 10. Set. 2019				PRESA DI PROGRAMMAZIONE			
		Verif. :				Pag. 18 di			

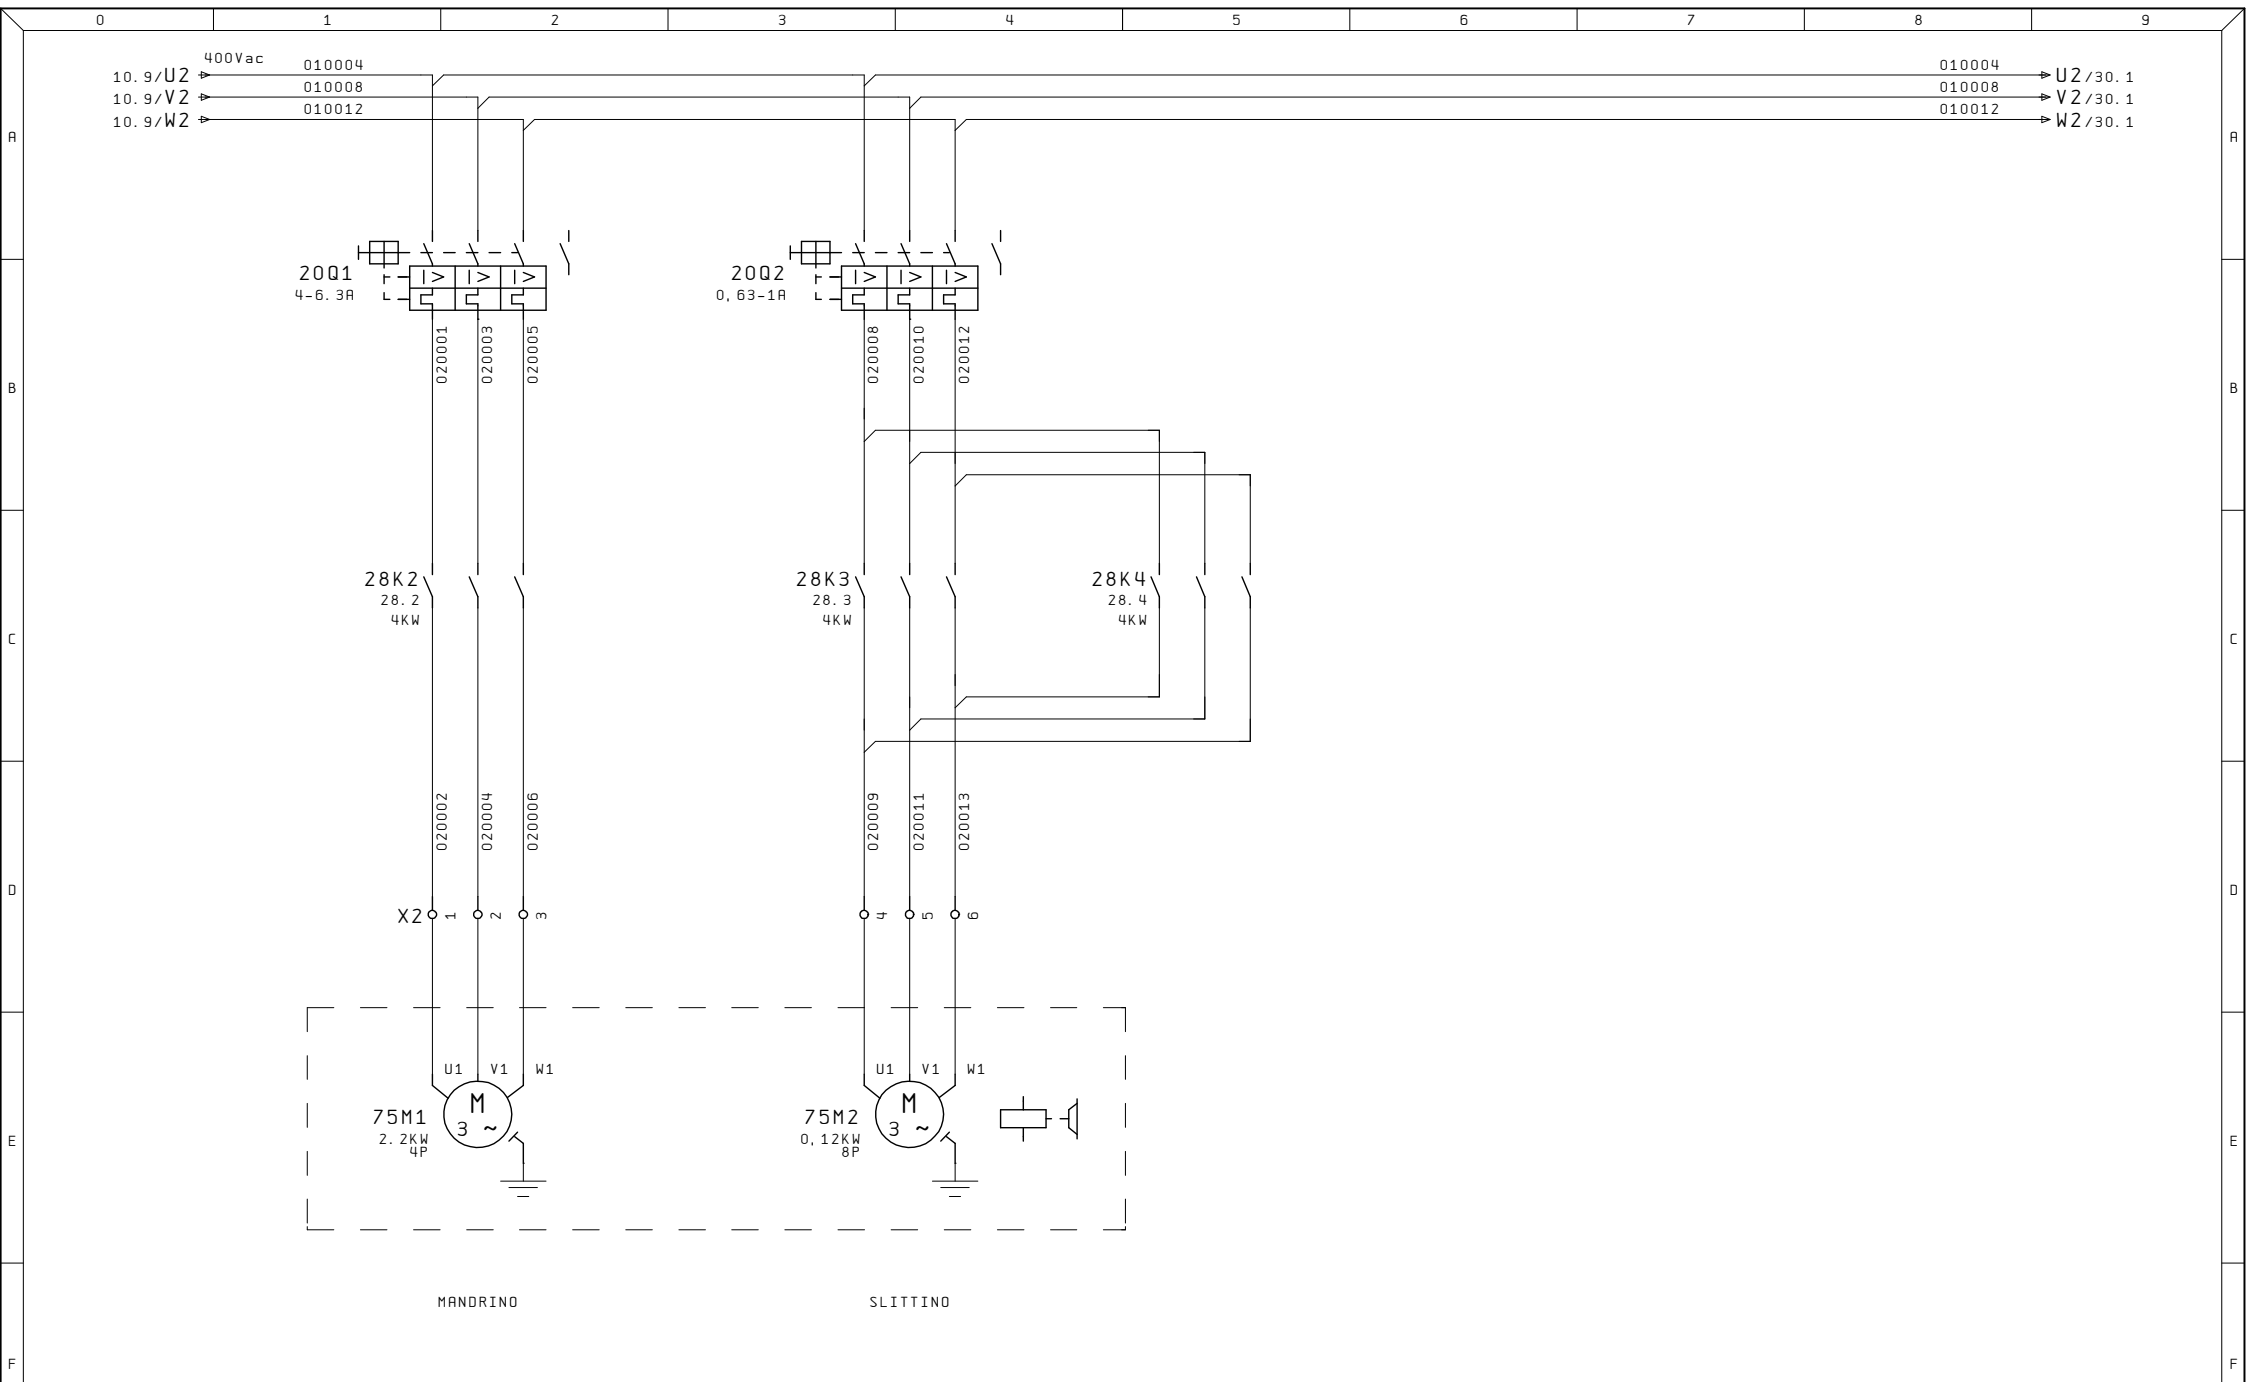


Ultime Modifiche	Rev. :	Impianto	R. E. M. S. R. L.	Cliente	Disegno Numero	Commessa	Codice impianto	Codice luogo
	Data :	OP120/1	Via Ferruccio, 16/A-03010 Patrica (Fr) Tel. +39-0775-830116 Fax +39-0775-839345		2019_0212	2019_0212	=5.1	+
	Diseg. :		QUESTO DISEGNO E' DI PROPRIETA' ESCLUSIVA DELLA R.E.M. S.R.L. E' VIETATO RIPRODURLO O COMUNICARLO AD ALTRI SENZA LA PROPRIA AUTORIZZAZIONE	Cliente Finale	Descrizione pagina			Pag.
	Stampa : 10. Set. 2019				MOTORI MANDRINO			20
	Verif. :				E SLITTINO			di

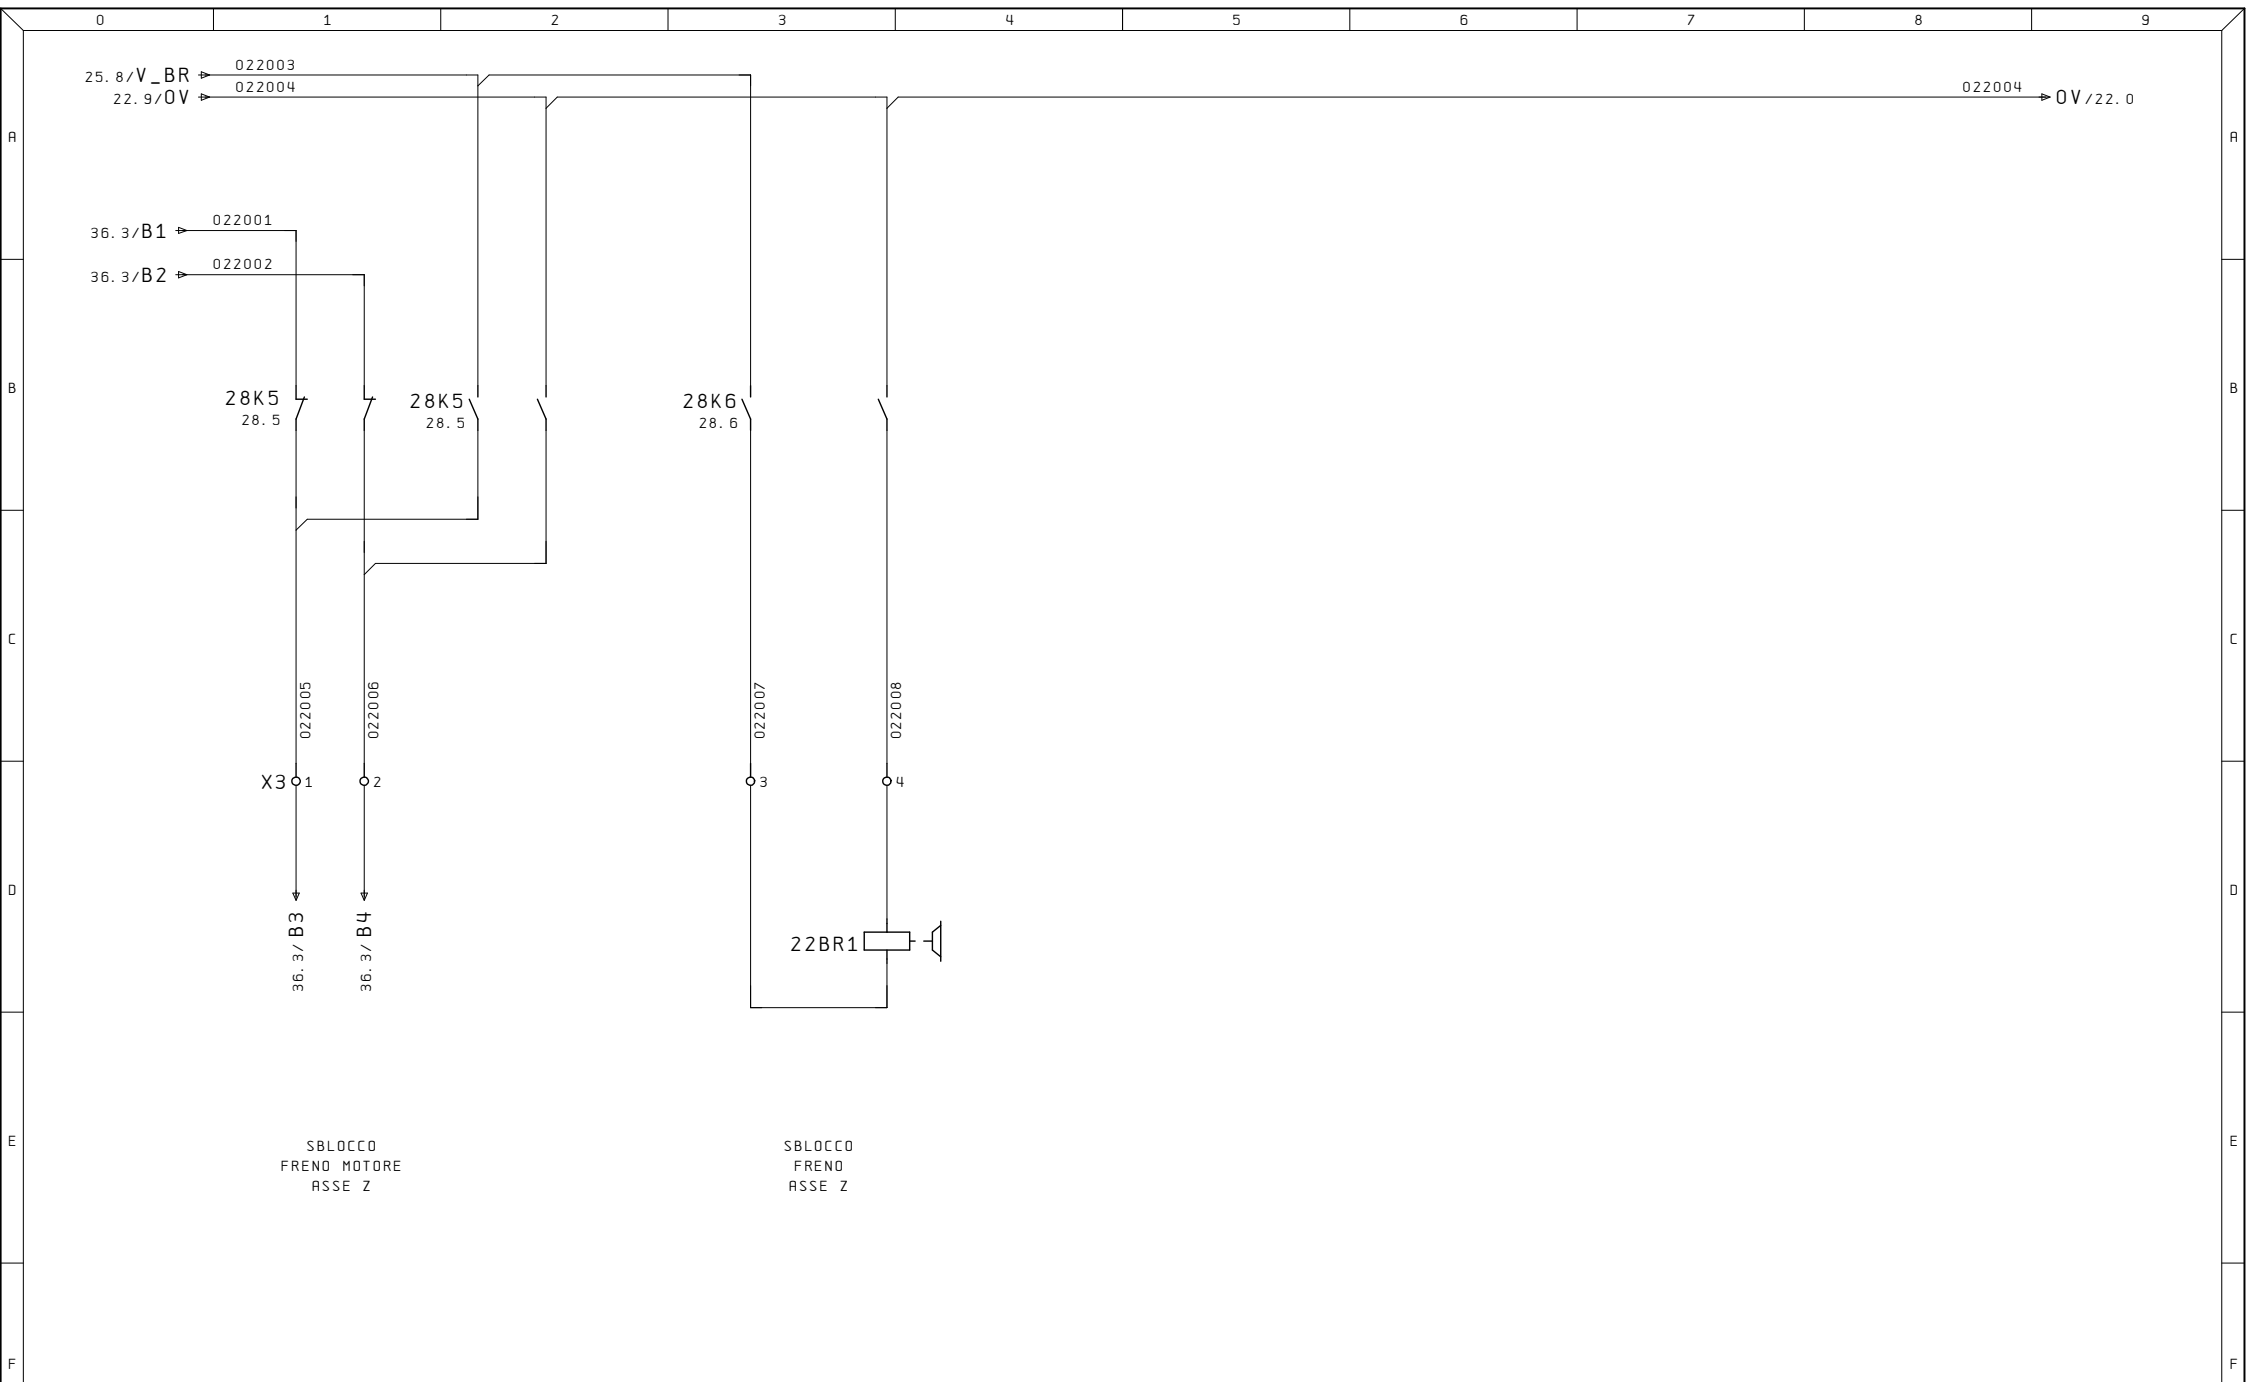

Ultime Modifiche	Rev. :	Impianto OP120/1	R. E. M. S. R. L. Via Ferruccia, 16/A-03010 Patrica (Fr) Tel. +39-0775-830116 Fax +39-0775-839345	Cliente	Disegno Numero	Commissa	Codice impianto	Codice luogo
	Data :				2019_0212	2019_0212	=5. 1	+
	Diseg. :			Descrizione pagina				Pag.
	Stampa : 10. Set. 2019			SBLOCCO FRENI ASSI				22
	Verif. :							di

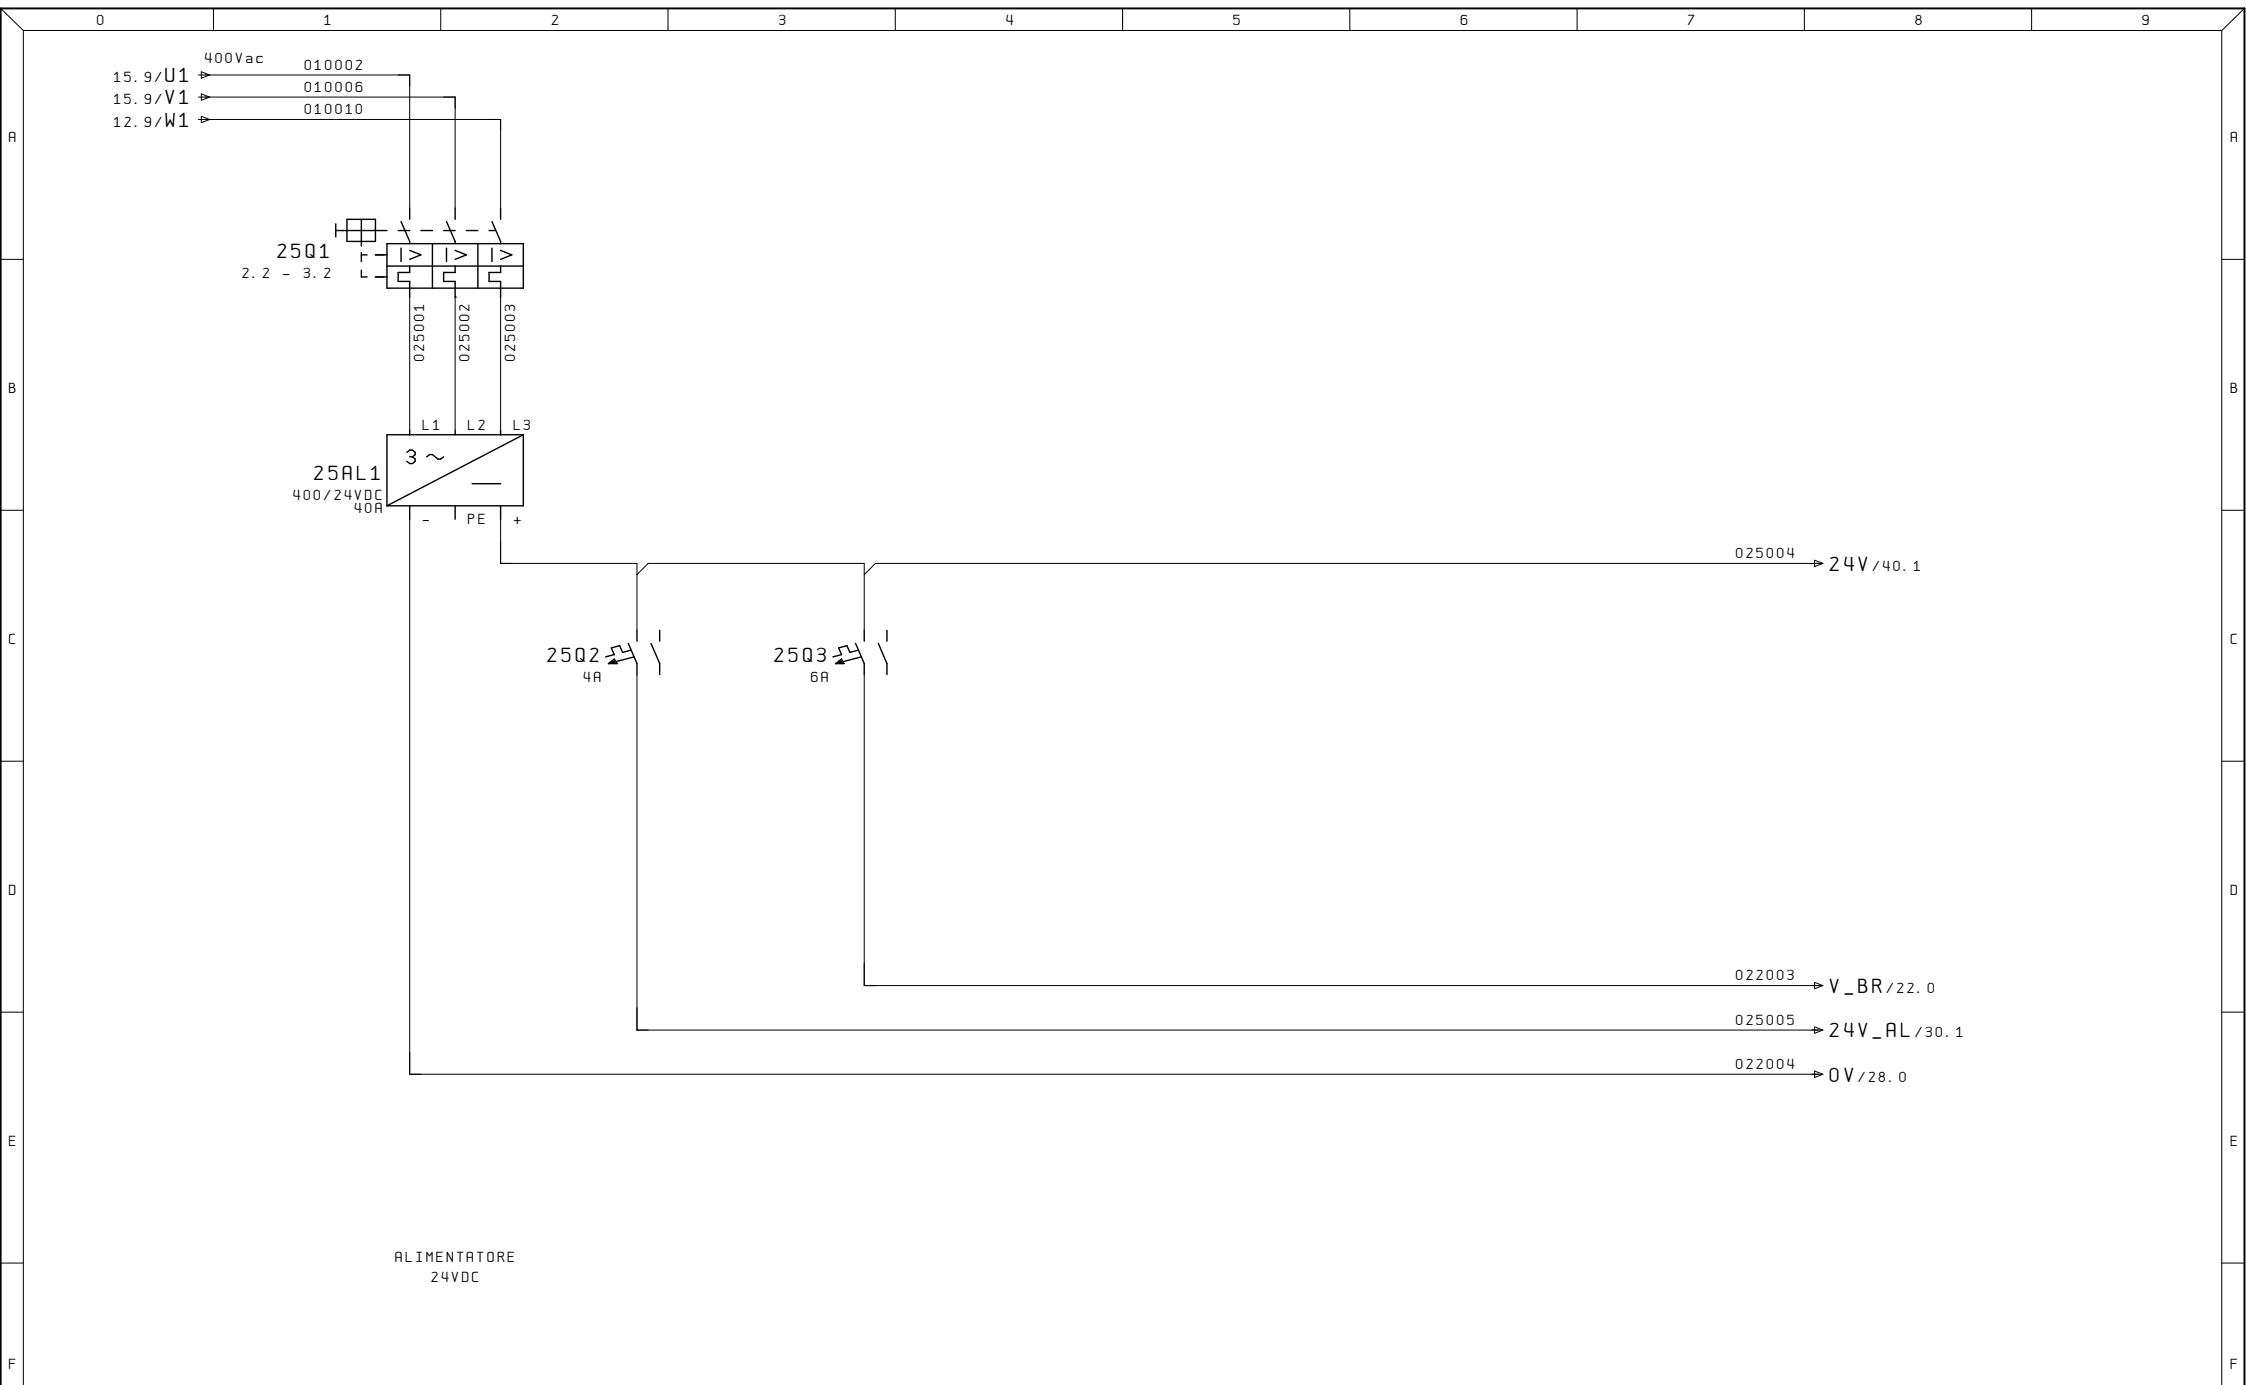


Ultime Modifiche	Rev. :	Impianto	R. E. M. S. R. L.	Cliente	Disegno Numero	Commessa	Codice impianto	Codice luogo
	Data :	0P120/1	Via Ferruccia, 16/A-03010 Patrica (Fr) Tel. +39-0775-830116 Fax +39-0775-839345		2019_0212	2019_0212	=5.1	+
	Diseg. :		QUESTO DISEGNO E' DI PROPRIETA' ESCLUSIVA DELLA R. E. M. S. R. L. E' VIETATO RIPRODURLO O COMUNICARLO AD ALTRI SENZA LA PROPRIA AUTORIZZAZIONE	Cliente Finale	Descrizione pagina			Pag.
	Stampa : 10. Set. 2019				DISTRIBUZIONE			25
	Verif. :				24VDC			di

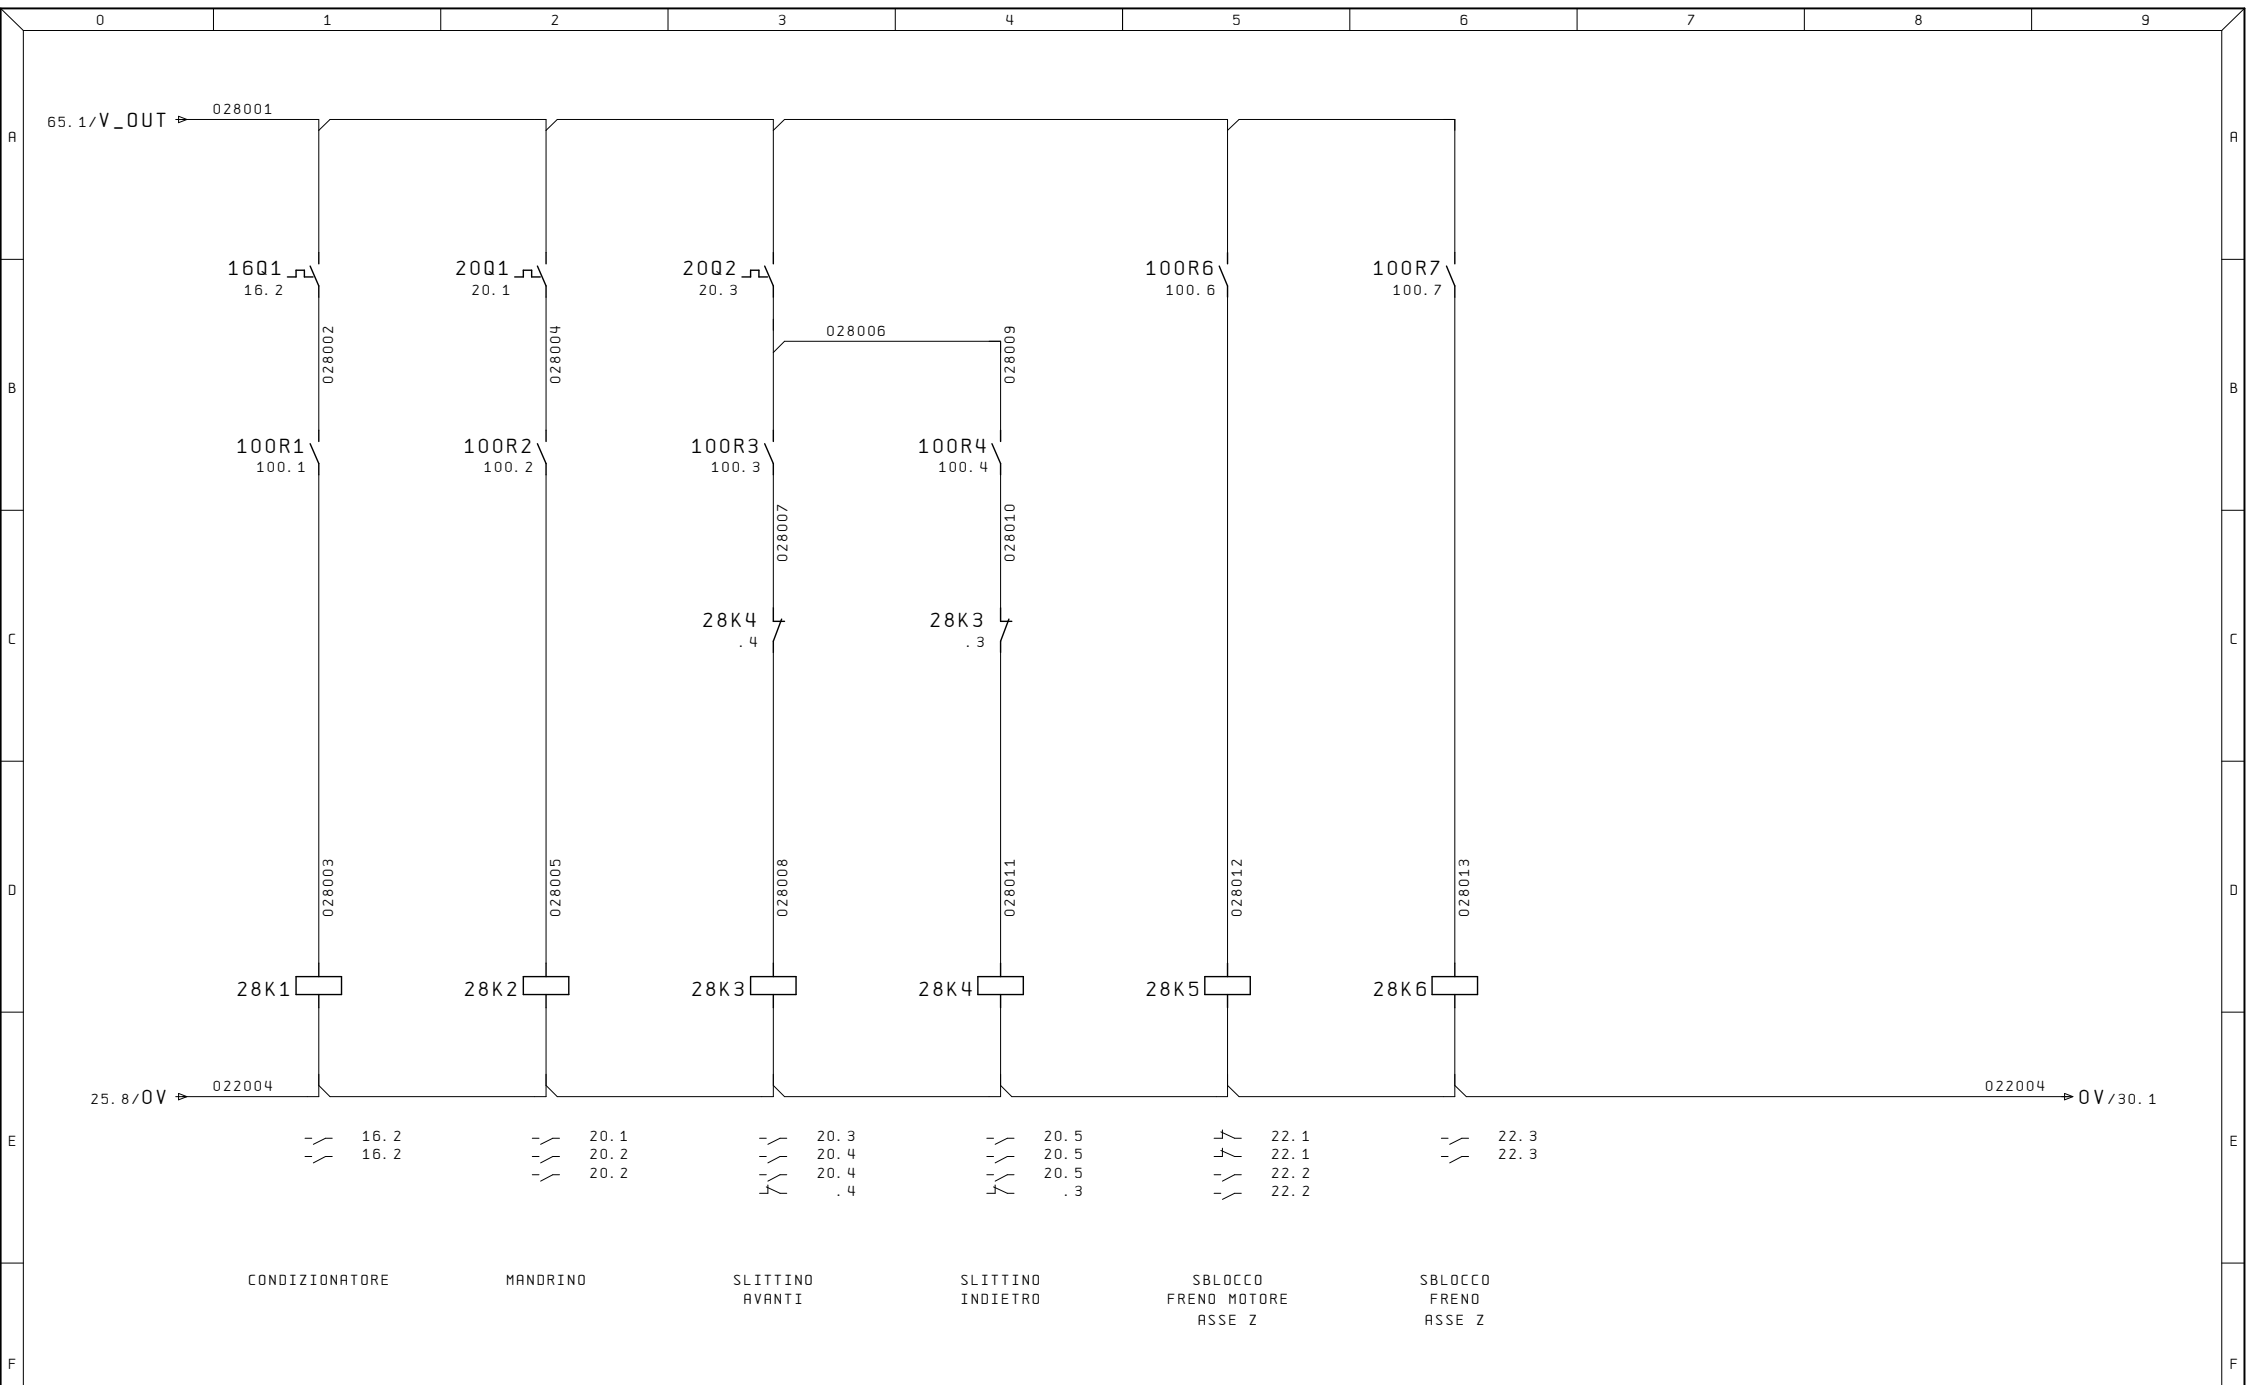


Ultime Modifiche	Rev. :	Impianto	R. E. M. S. R. L.	Cliente	Disegno Numero	Commessa	Codice impianto	Codice luogo
	Data :	OP120/1	Via Ferruccio, 16/A-03010 Patrica (Fr) Tel. +39-0775-830116 Fax +39-0775-839345		2019_0212	2019_0212	=5.1	+
	Diseg. :		QUESTO DISEGNO E' DI PROPRIETA' ESCLUSIVA DELLA R. E. M. S. R. L. E' VIETATO RIPRODURLO O COMUNICARLO AD ALTRI SENZA LA PROPRIA AUTORIZZAZIONE	Cliente Finale	AUSILIARI			Pag. 28
	Stampa : 10. Set. 2019							di
	Verif. :							




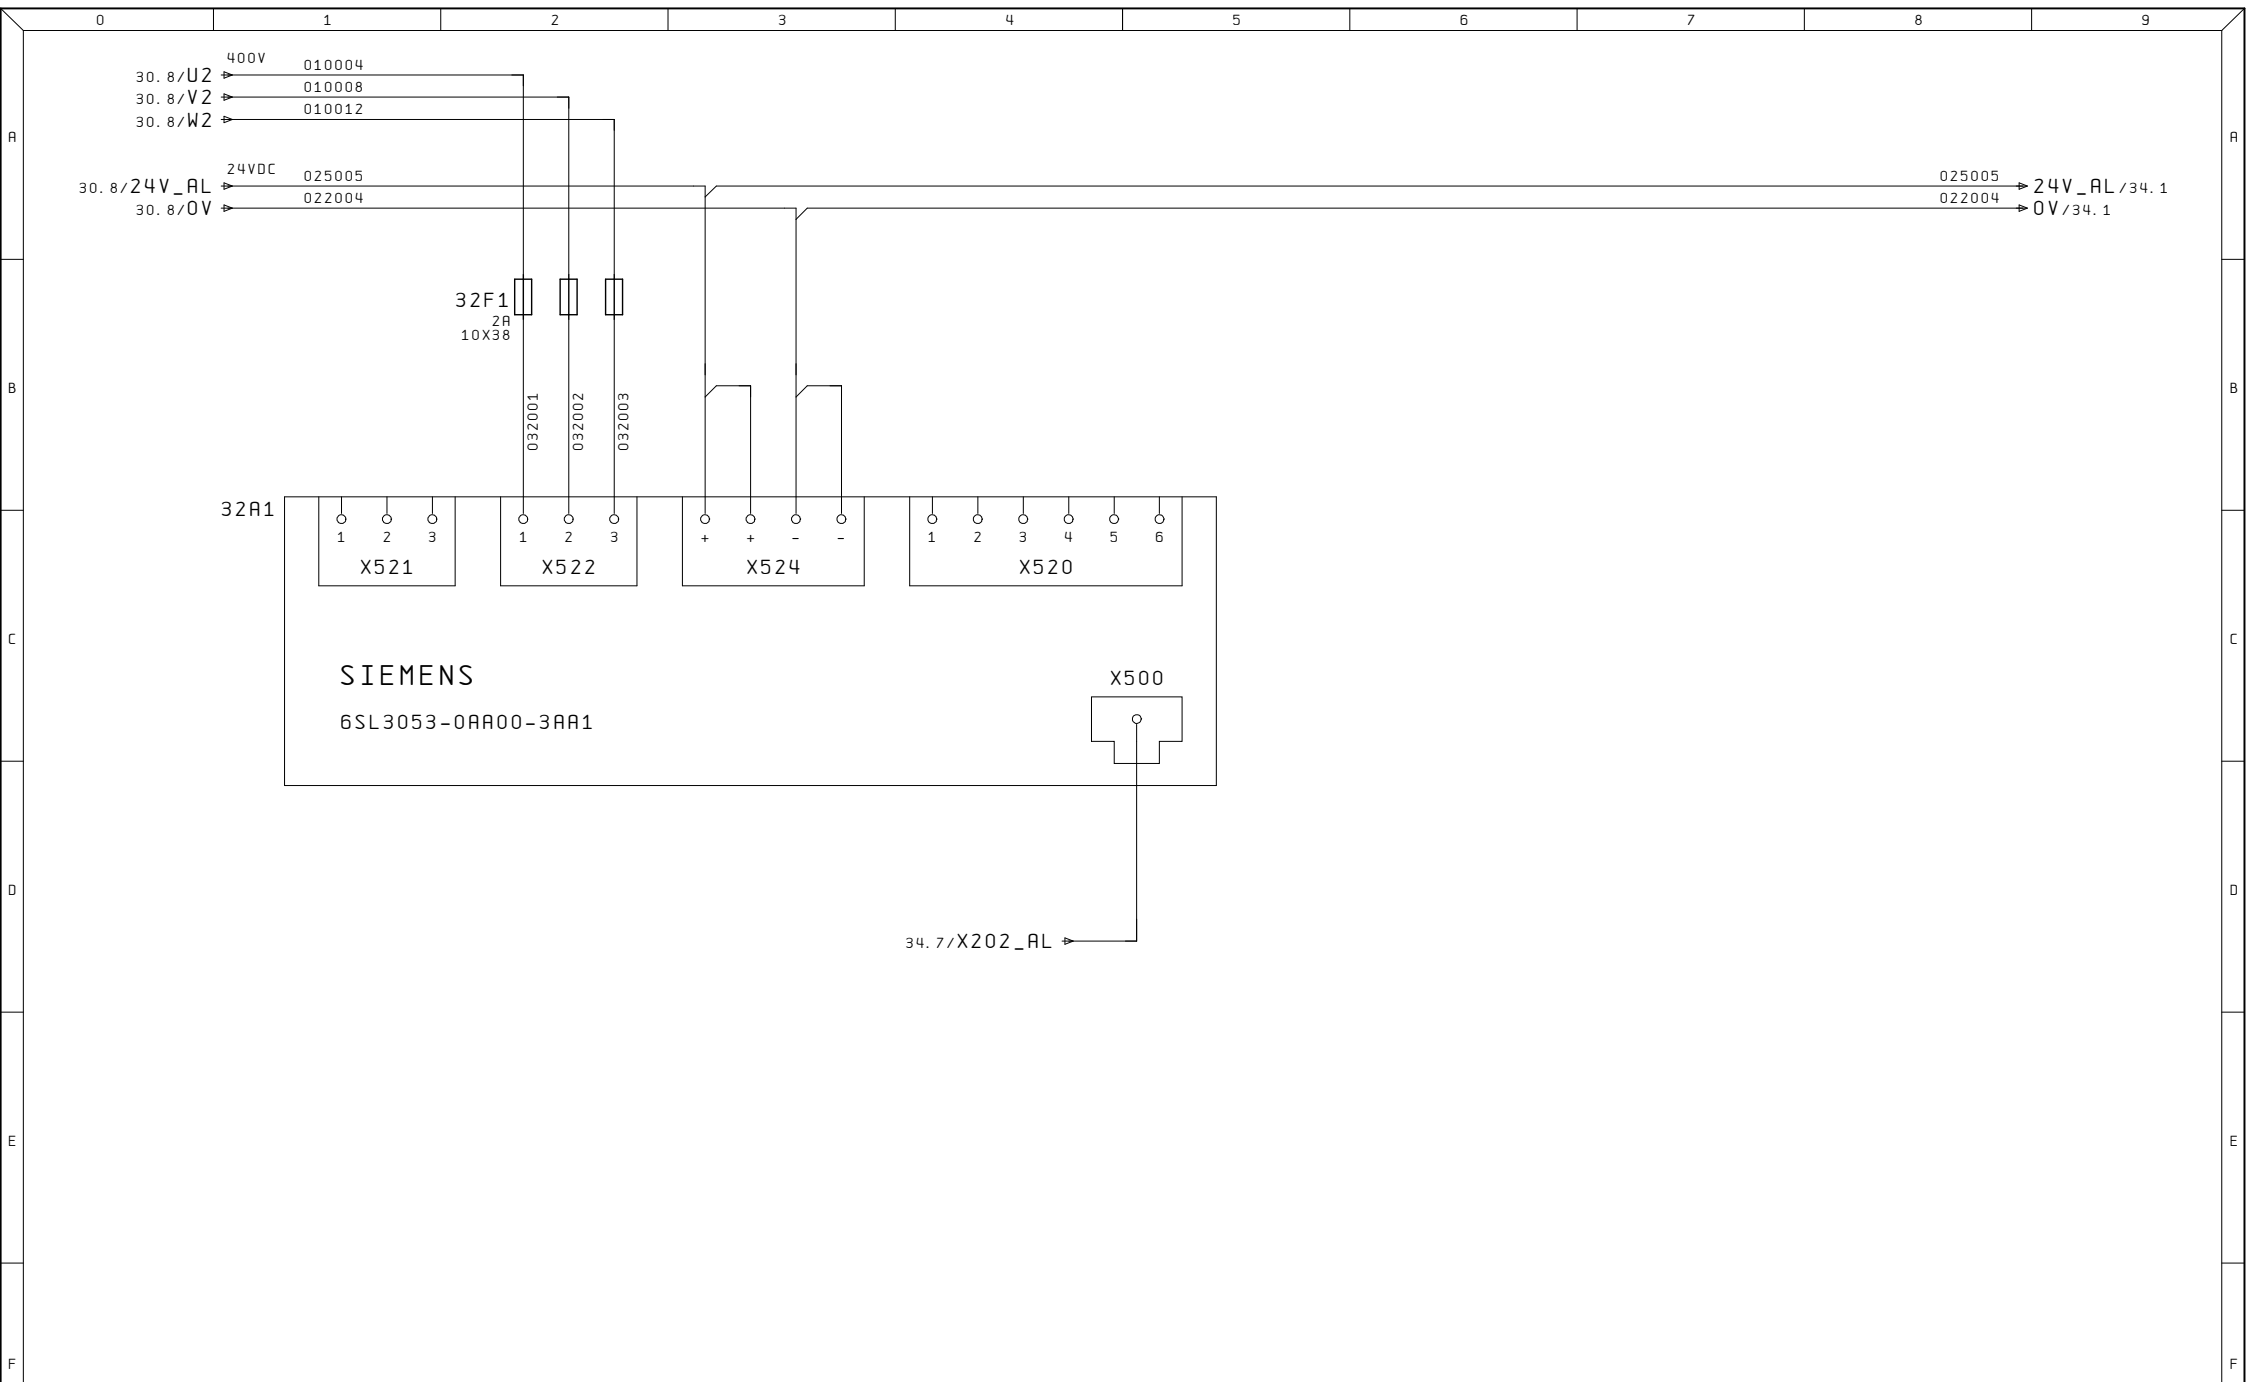


Ultime Modifiche	Rev. :	Impianto OP120/1	R. E. M. S. R. L. Via Ferruccia, 16/A-03010 Patrica (Fr) Tel. +39-0775-830116 Fax +39-0775-839345 QUESTO DISEGNO E' DI PROPRIETA' ESCLUSIVA DELLA R. E. M. S. R. L. E' VIETATO RIPRODURLO O COMUNICARLO AD ALTRI SENZA LA PROPRIA AUTORIZZAZIONE	Cliente Cliente Finale	Disegno Numero 2019_0212	Commessa 2019_0212	Codice impianto =5.1	Codice luogo +
	Data :				Descrizione pagina			
	Diseg. :				MODULO VSM10			
	Stampa : 10. Set. 2019				Pag. 32			
	Verif. :				di			

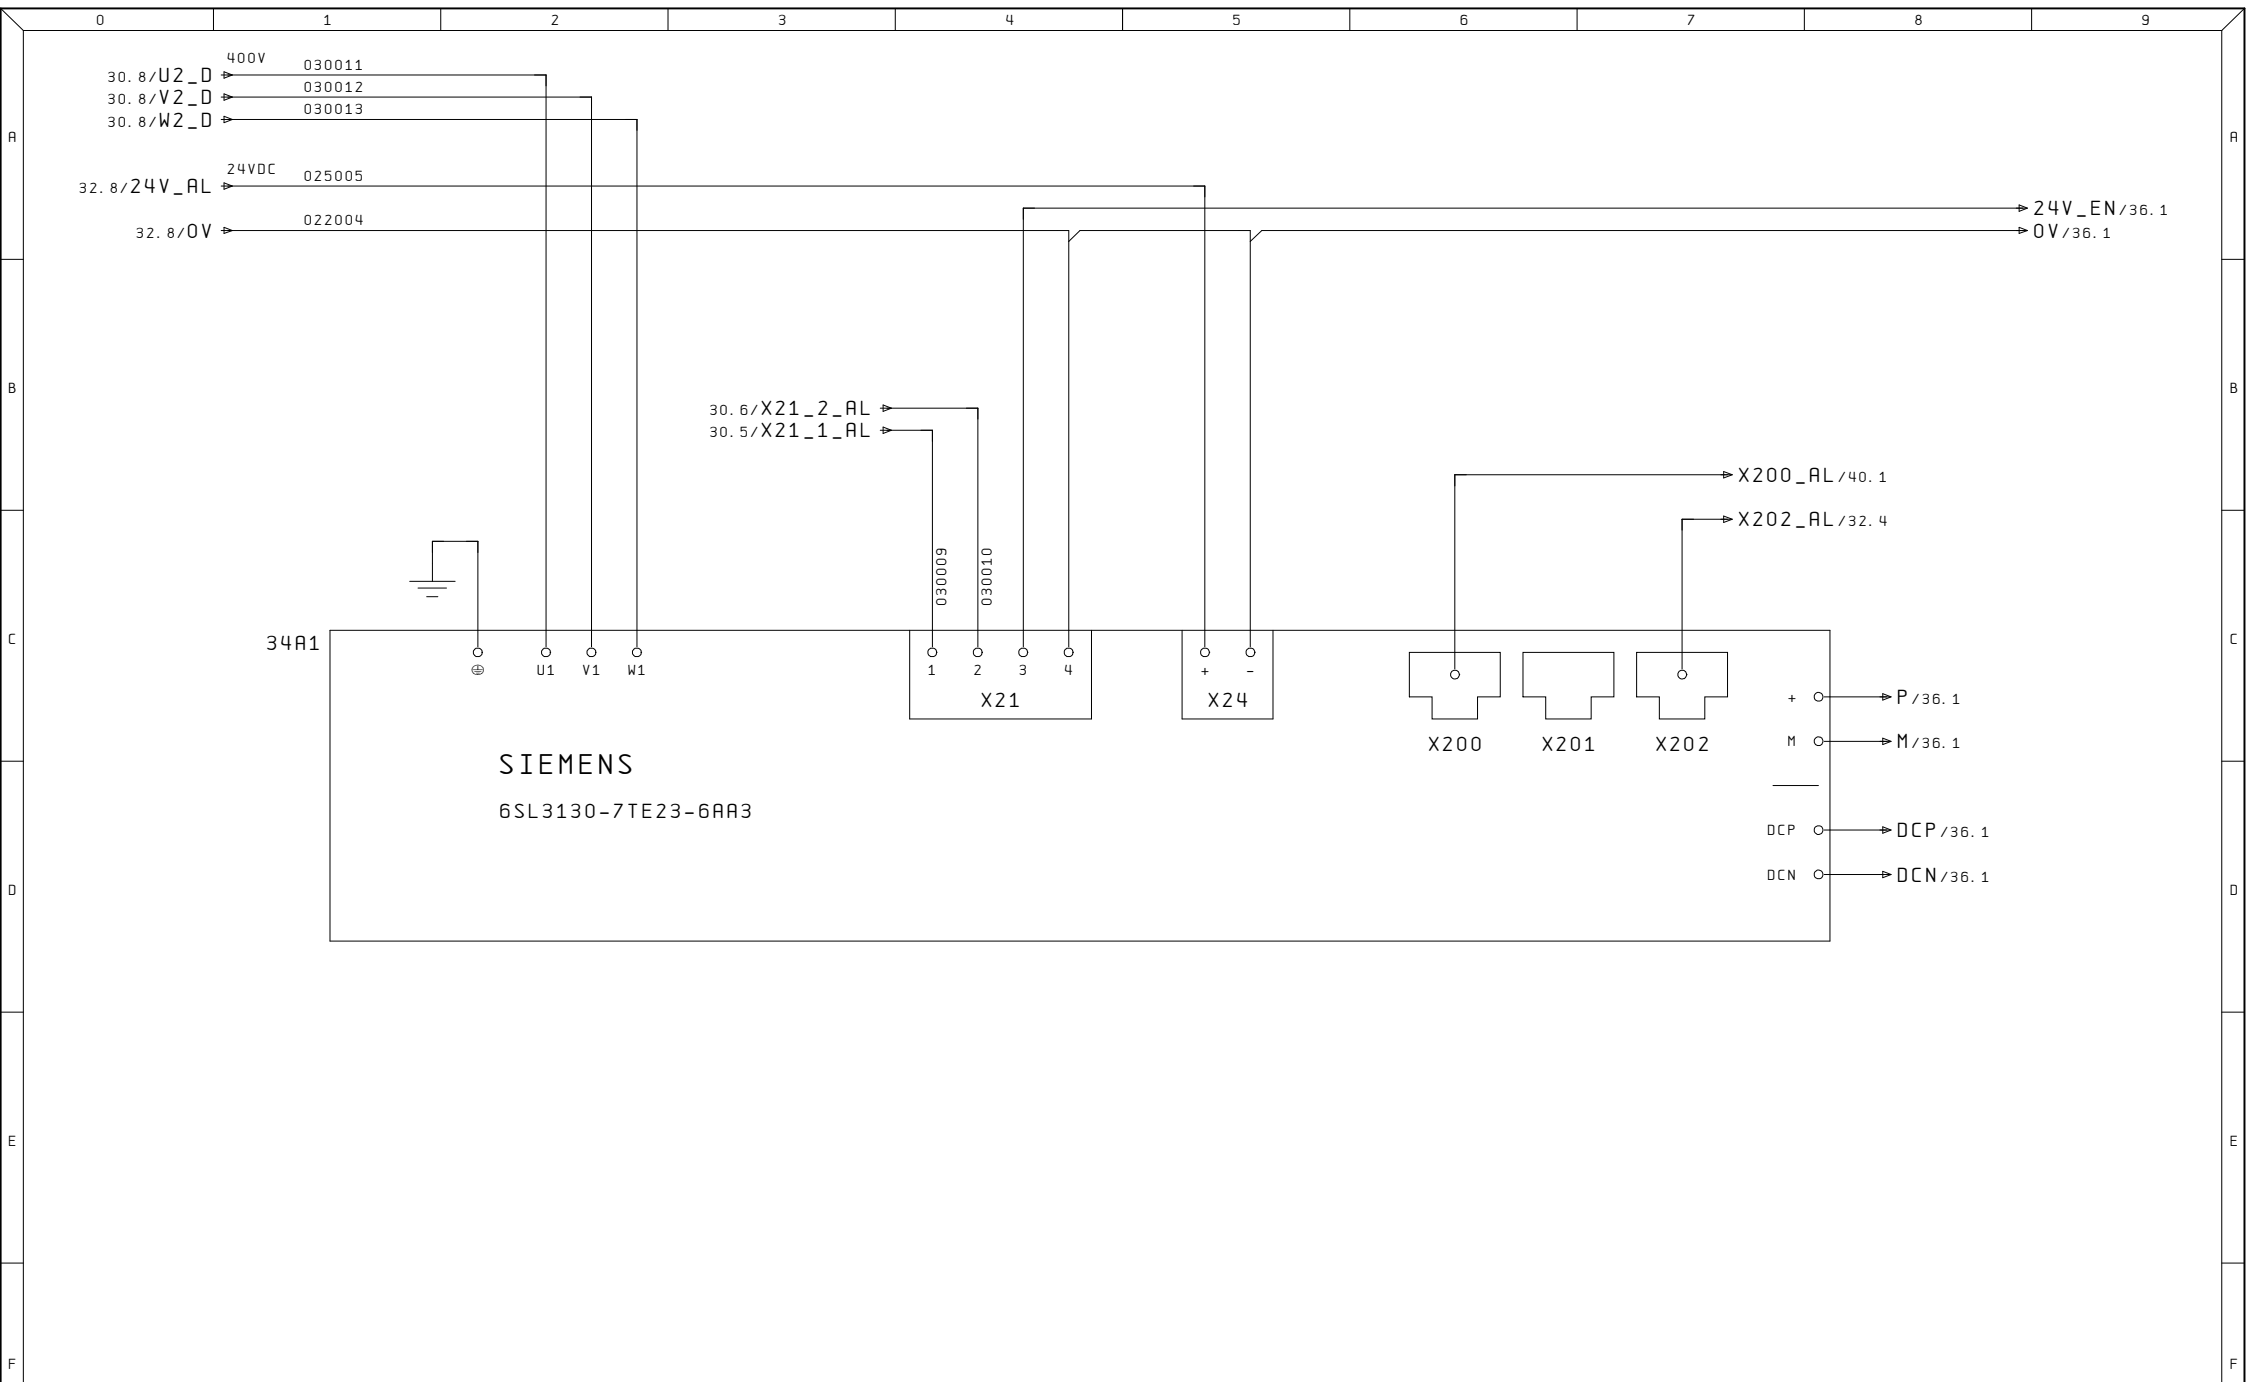


Ultime Modifiche	Rev. :	Impianto	R. E. M. S. R. L.	Cliente	Disegno Numero	Commessa	Codice impianto	Codice luogo
	Data :	OP120/1	Via Ferruccia, 16/A-03010 Patrica (Fr) Tel. +39-0775-830116 Fax +39-0775-839345		2019_0212	2019_0212	=5. 1	+
	Diseg. :		QUESTO DISEGNO E' DI PROPRIETA' ESCLUSIVA DELLA R. E. M. S. R. L. E' VIETATO RIPRODURLO O COMUNICARLO AD ALTRI SENZA LA PROPRIA AUTORIZZAZIONE	Cliente Finale	Descrizione pagina			Pag.
	Stampa : 10. Set. 2019				ALIMENTATORE AZIONAMENTI			34
	Verif. :							di

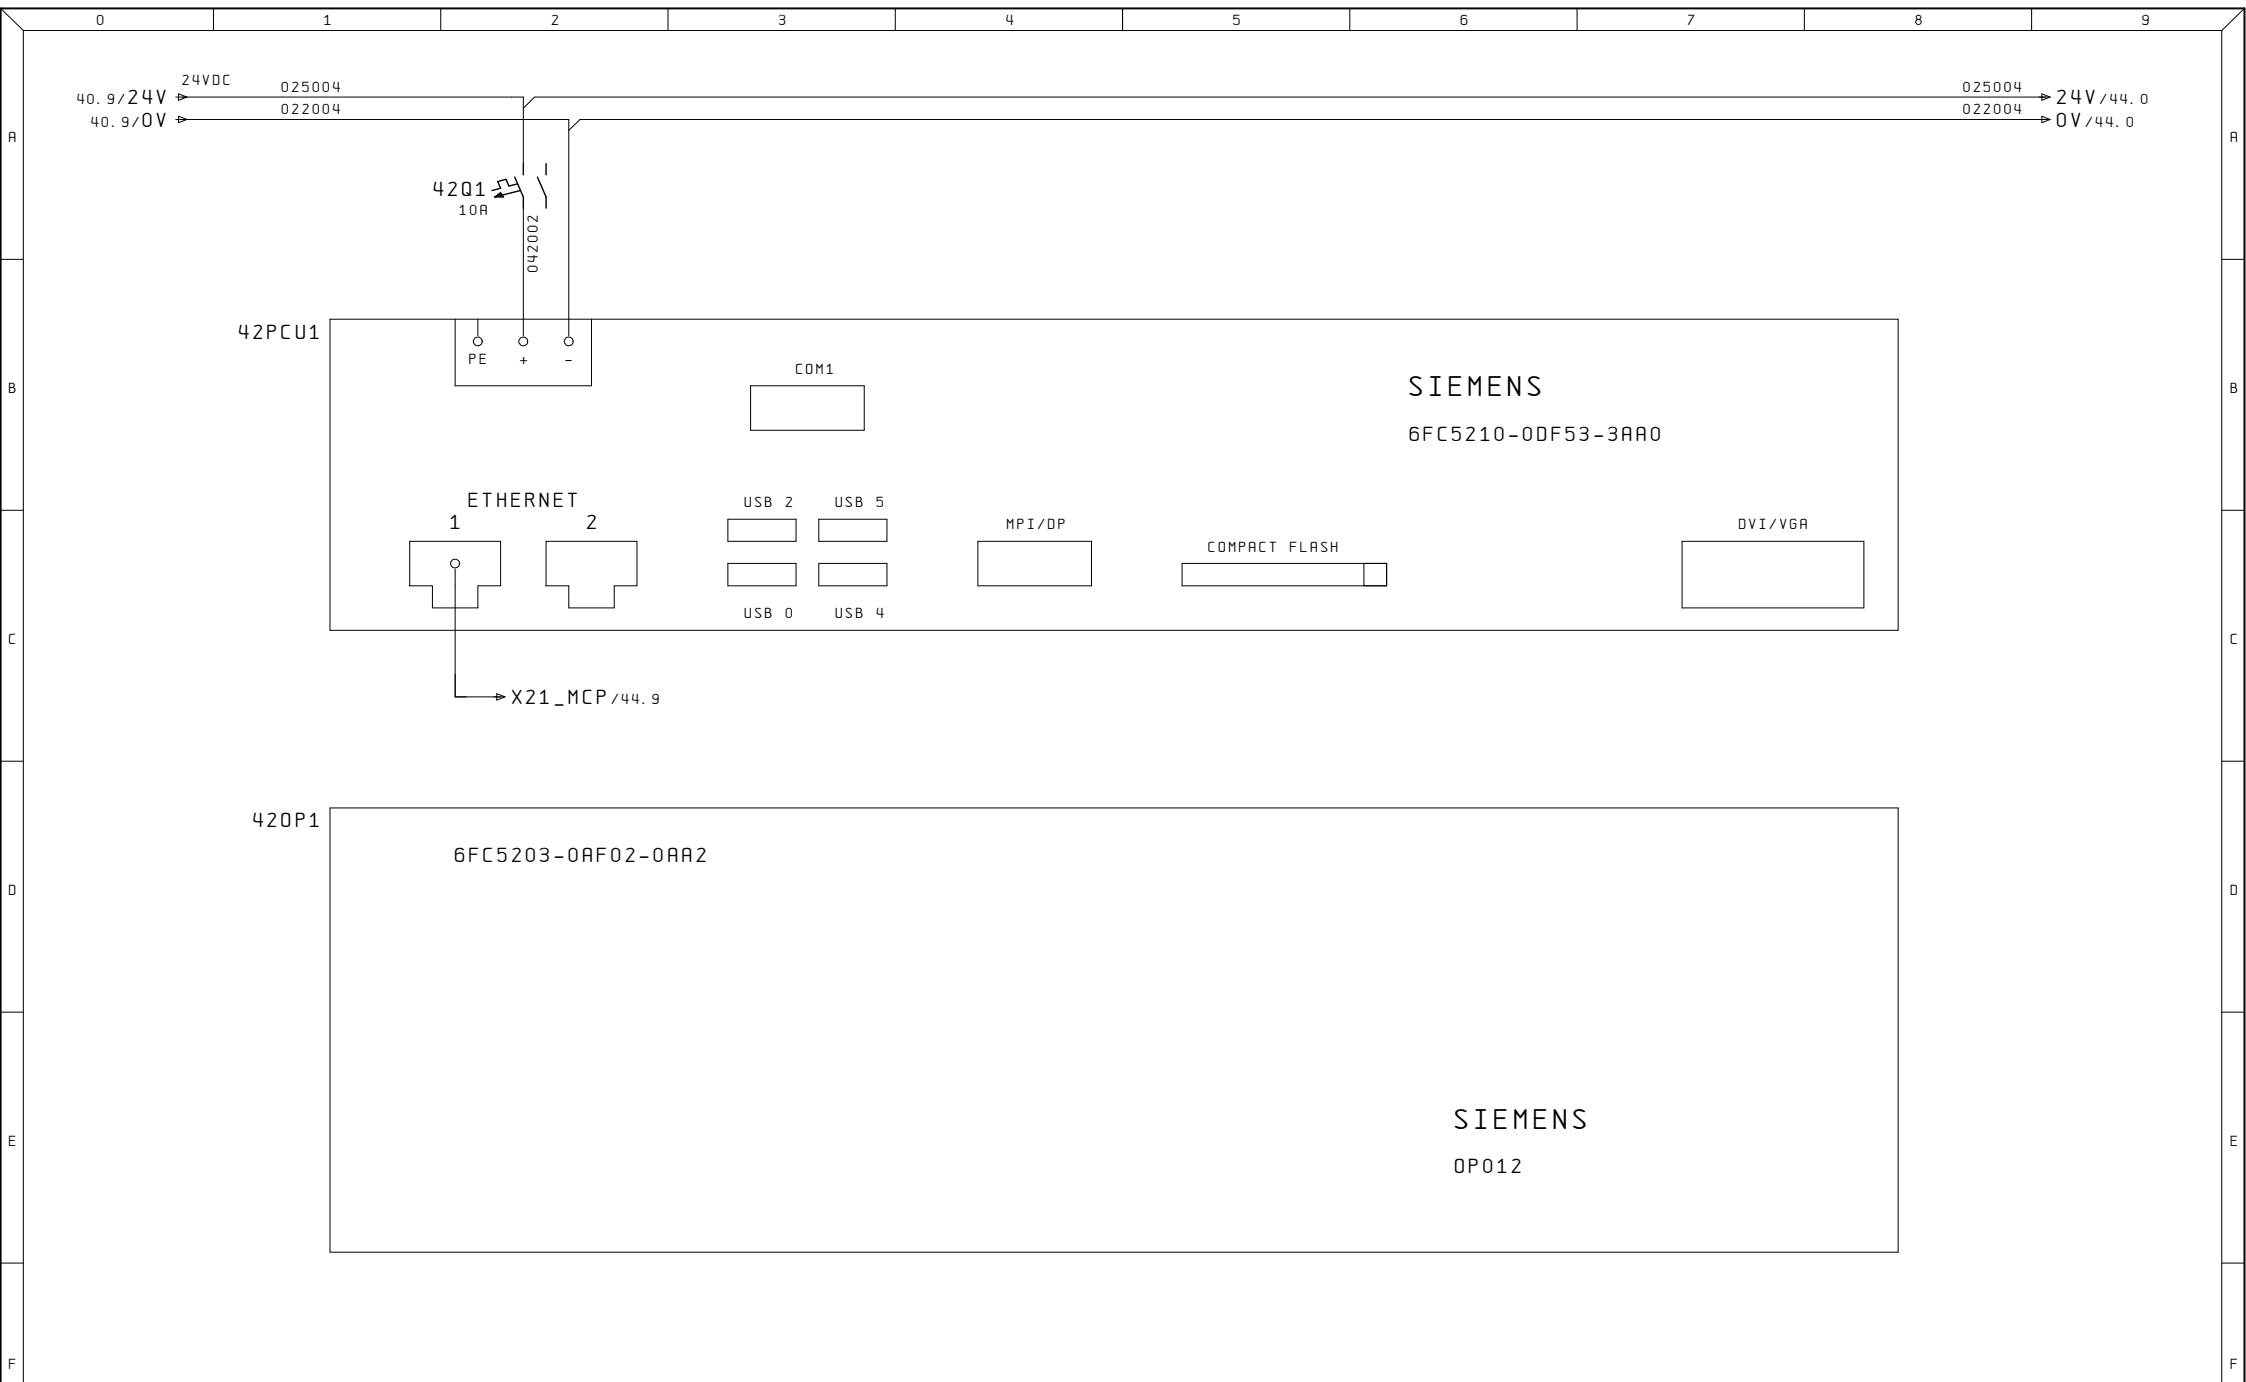


Ultime Modifiche	Rev. :	Impianto	R. E. M. S. R. L.	Cliente	Disegno Numero	Commessa	Codice impianto	Codice luogo
	Data :	0P120/1	Via Ferruccio, 16/A-03010 Patrica (Fr) Tel. +39-0775-830116 Fax +39-0775-839345		2019_0212	2019_0212	=5. 1	+
	Diseg. :		QUESTO DISEGNO E' DI PROPRIETA' ESCLUSIVA DELLA R. E. M. S. R. L. E' VIETATO RIPRODURLO O COMUNICARLO AD ALTRI SENZA LA PROPRIA AUTORIZZAZIONE	Cliente Finale	Descrizione pagina			Pag.
	Stampa : 10. Set. 2019				MODULO PCU			42
	Verif. :							di

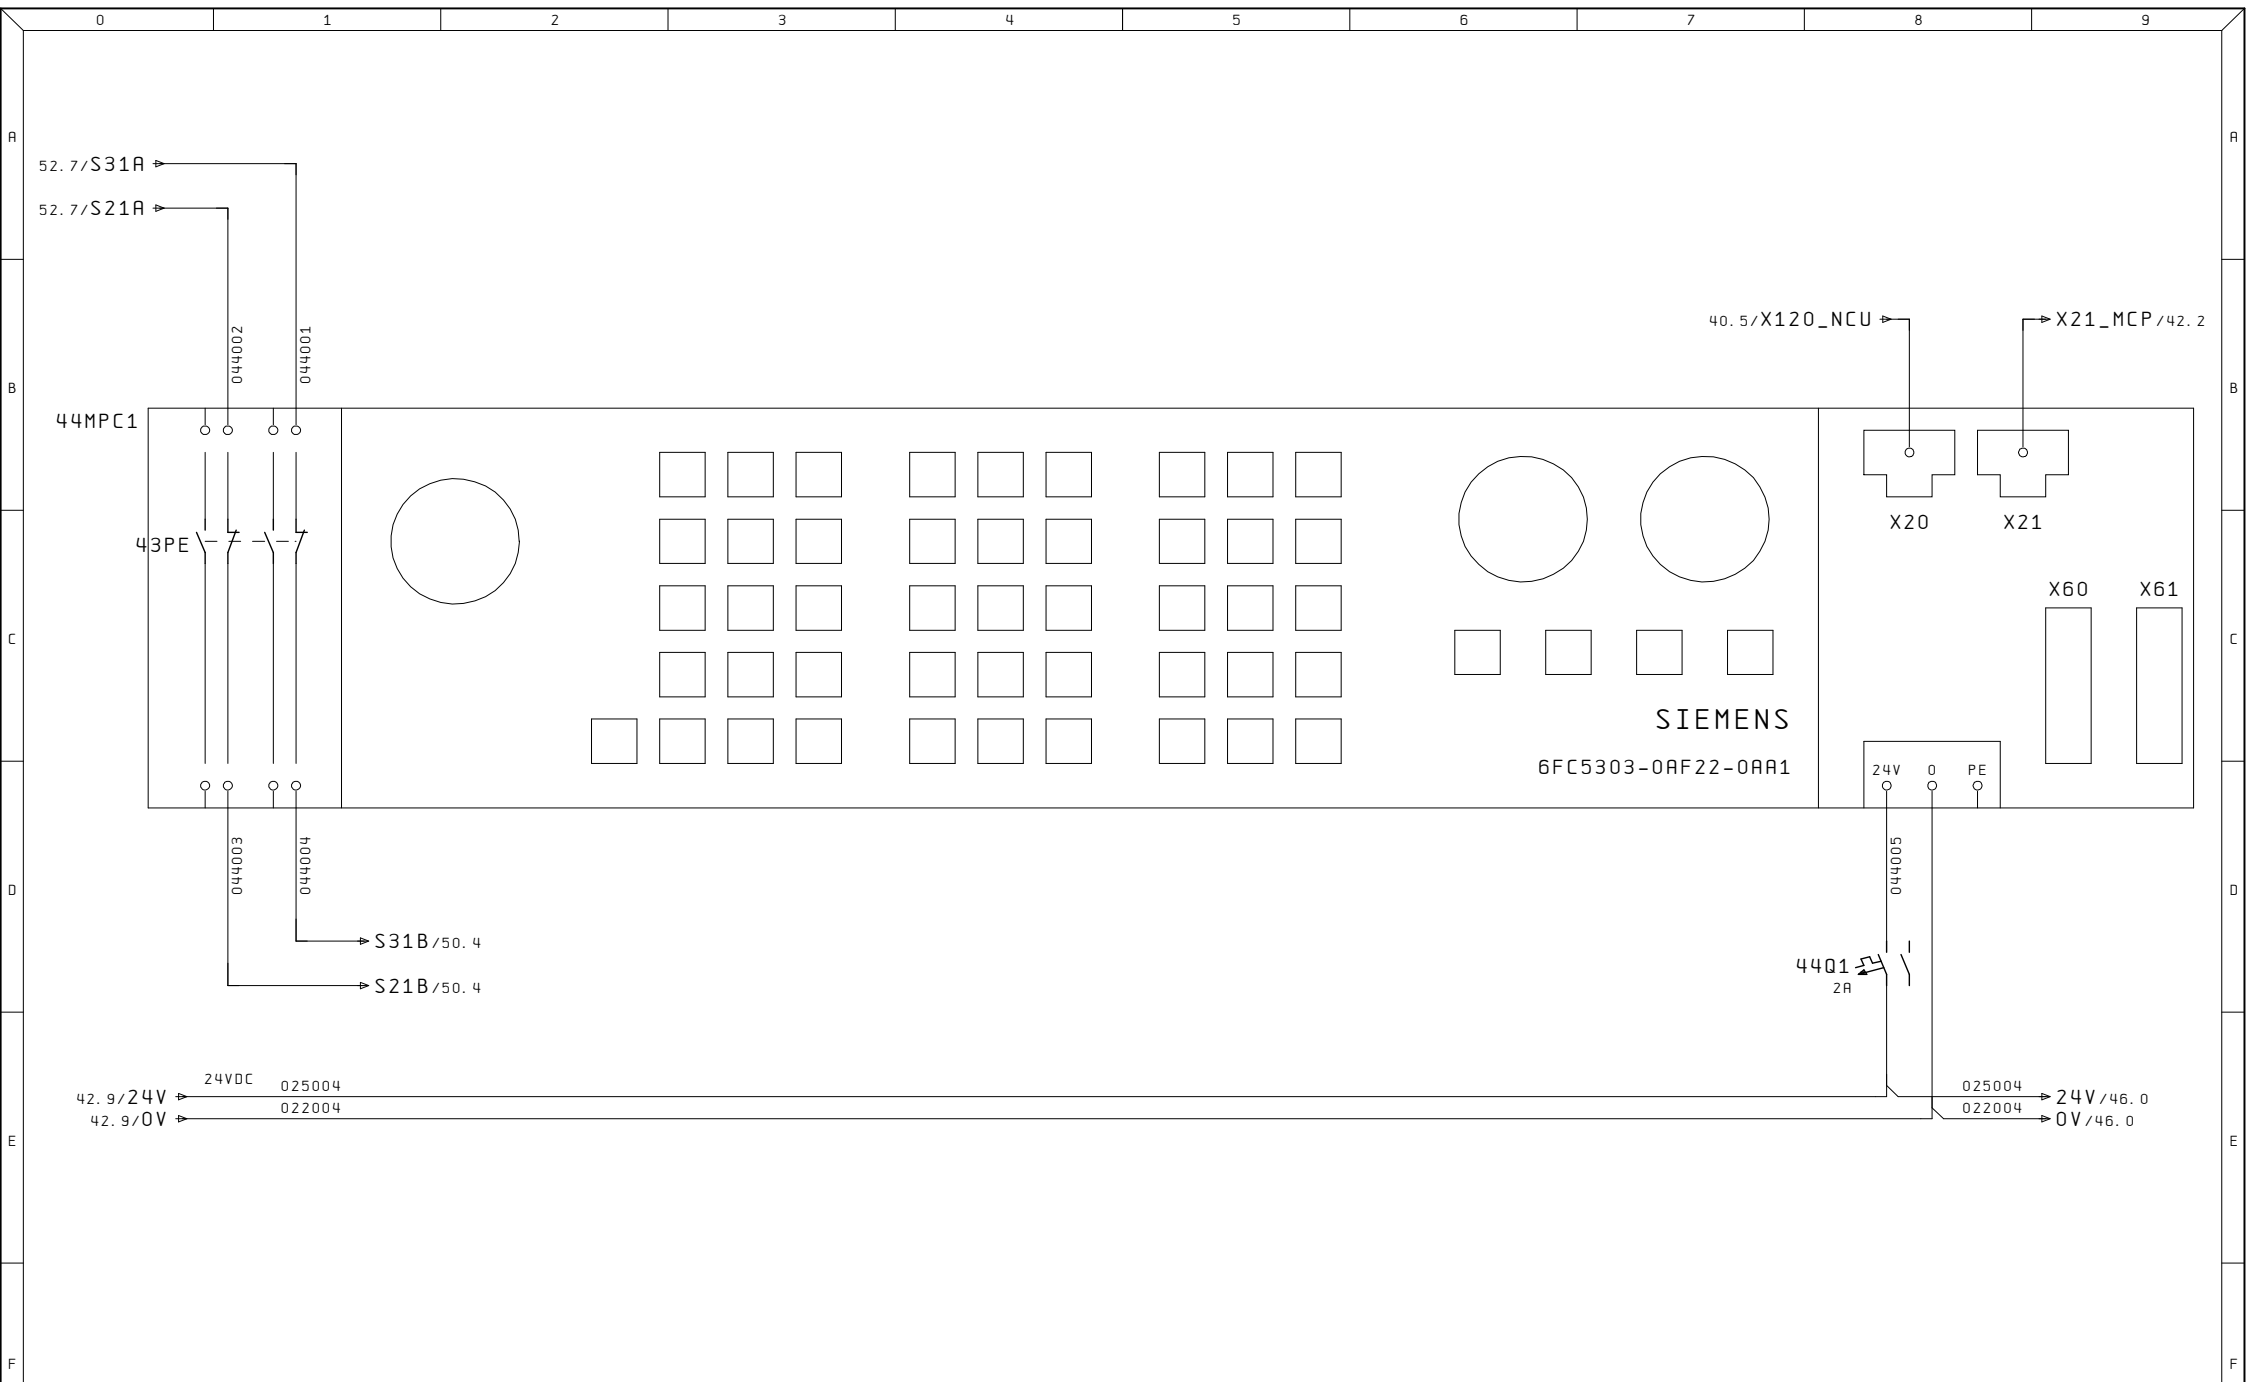


Ultime Modifiche	Rev. :	Impianto	R. E. M. S. R. L.	Cliente	Disegno Numero	Commessa	Codice impianto	Codice luogo
	Data :	OP120/1	Via Ferruccio, 16/A-03010 Patrica (Fr) Tel. +39-0775-830116 Fax +39-0775-839345		2019_0212	2019_0212	=5.1	+
	Diseg. :		QUESTO DISEGNO E' DI PROPRIETA' ESCLUSIVA DELLA R.E.M. S.R.L. E' VIETATO RIPRODURLO O COMUNICARLO AD ALTRI SENZA LA PROPRIA AUTORIZZAZIONE	Cliente Finale	Descrizione pagina			Pag.
	Stampa : 10. Set. 2019				TASTIERA MCP			44
	Verif. :							di

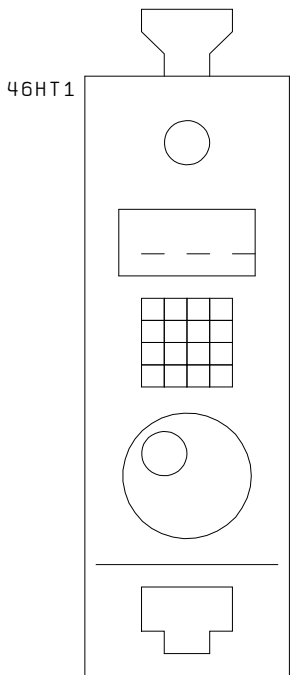


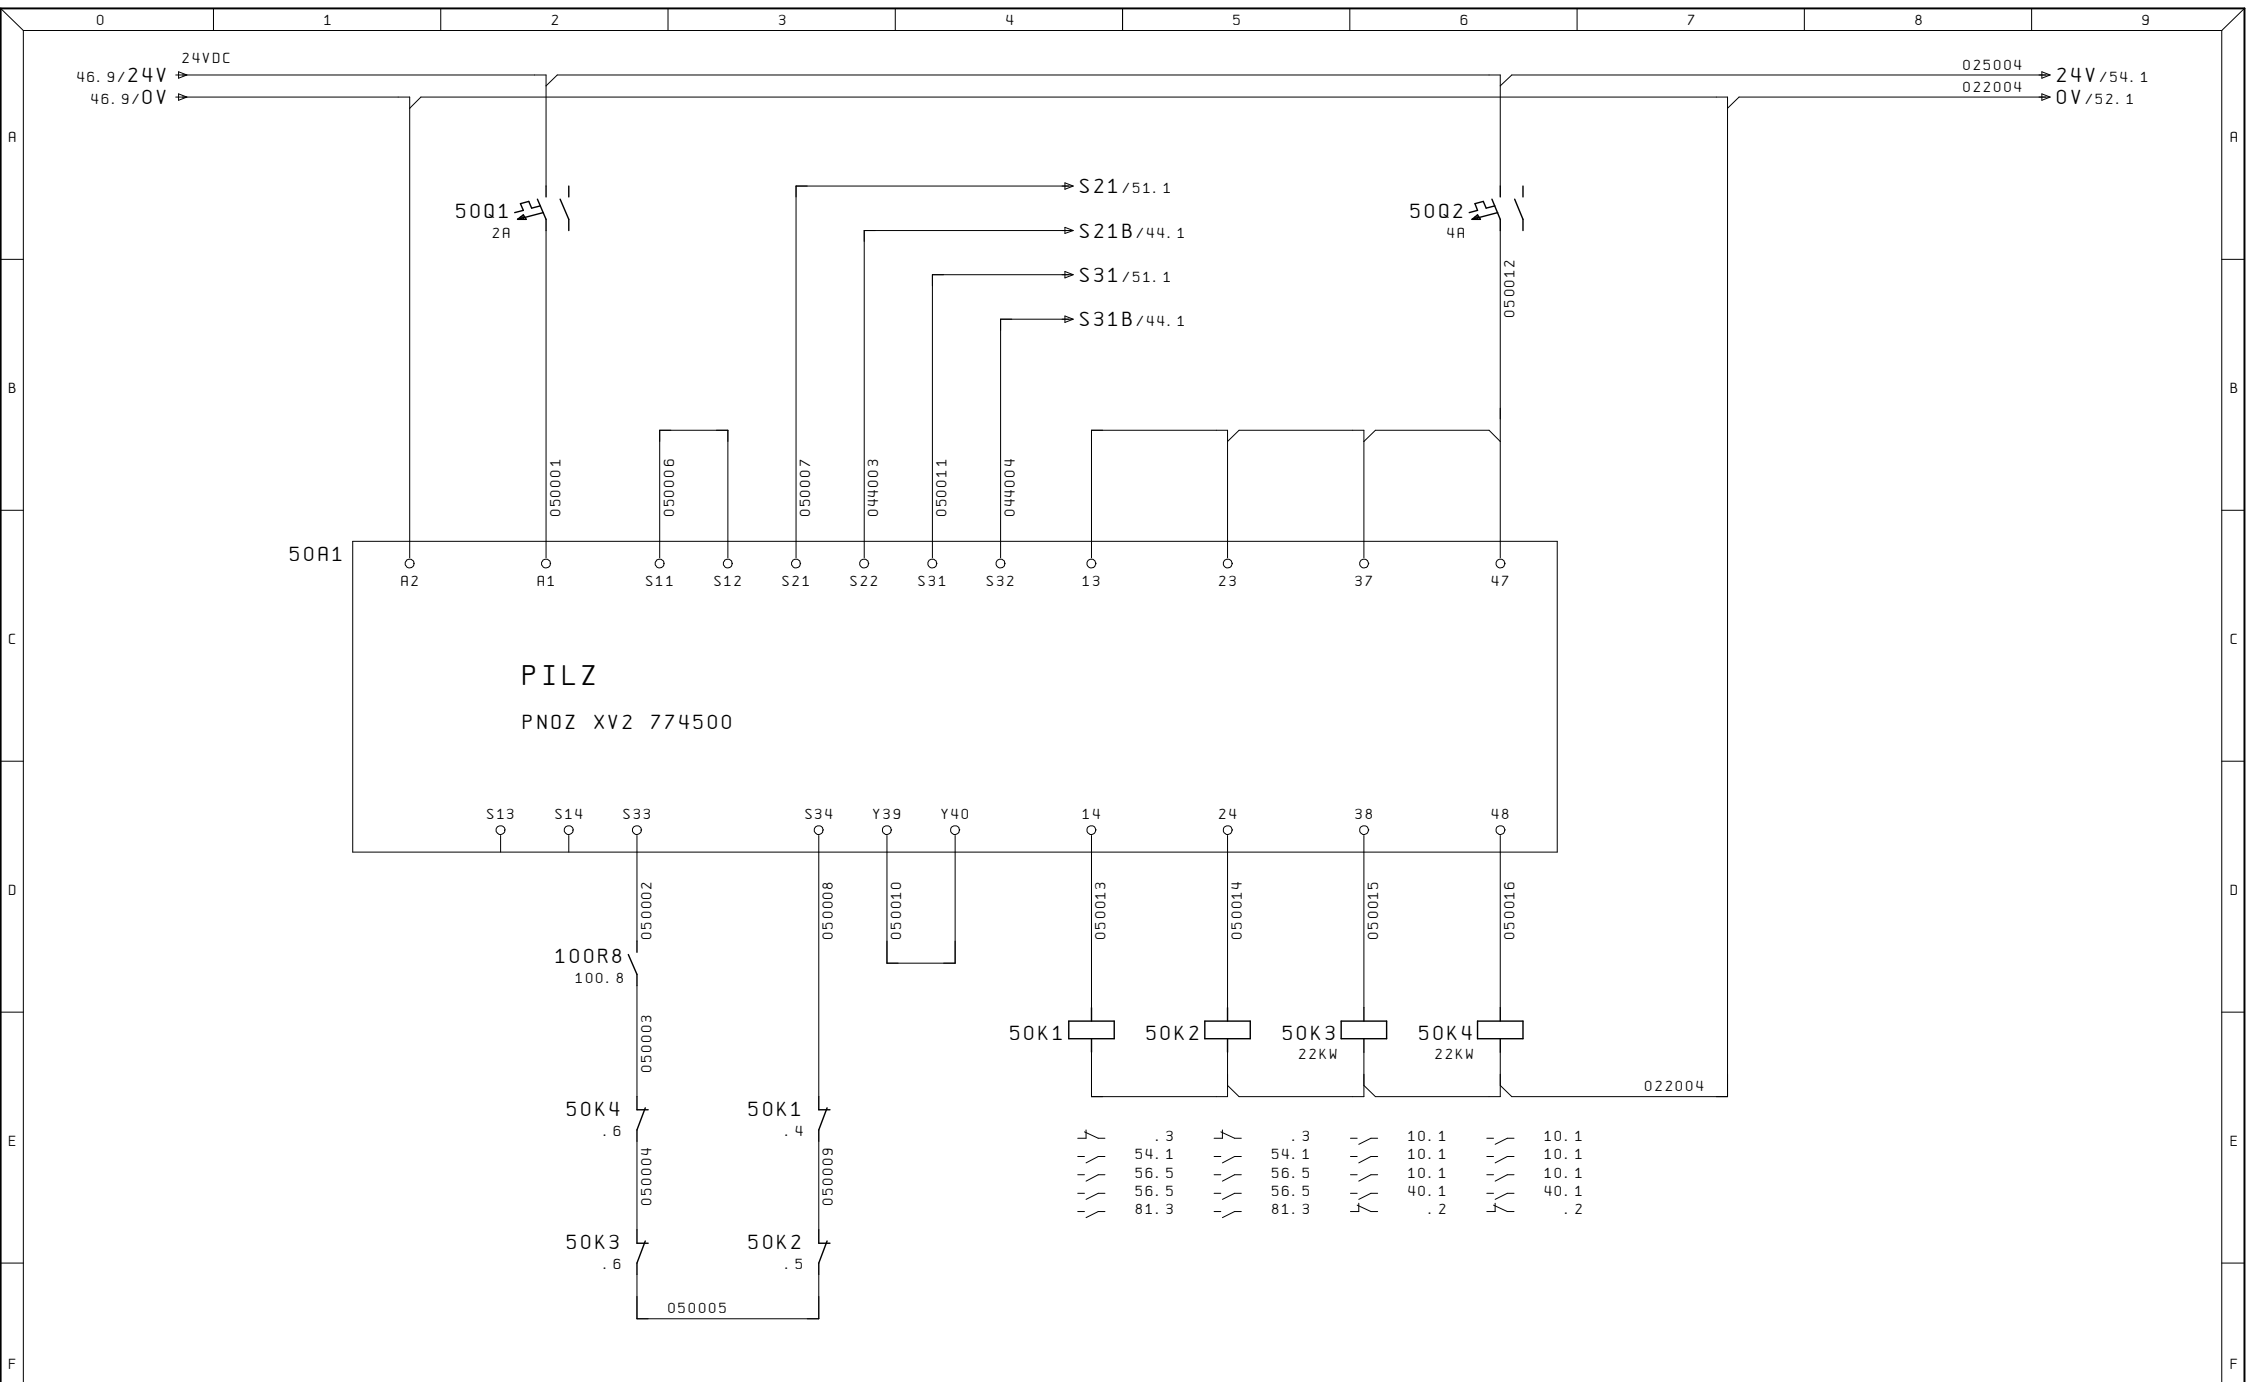


Ultime Modifiche	Rev. :	Impianto	R. E. M. S. R. L.	Cliente	Disegno Numero	Commessa	Codice impianto	Codice luogo
	Data :	0P120/1	Via Ferruccio, 16/A-03010 Patrica (Fr) Tel. +39-0775-830116 Fax +39-0775-839345		2019_0212	2019_0212	=5.1	+
	Diseg. :		QUESTO DISEGNO E' DI PROPRIETA' ESCLUSIVA DELLA R. E. M. S. R. L. E' VIETATO RIPRODURLO O COMUNICARLO AD ALTRI SENZA LA PROPRIA AUTORIZZAZIONE	Cliente Finale	Descrizione pagina			
	Stampa : 10. Set. 2019				EMERGENZA			
	Verif. :				Pag. 50			
					di			

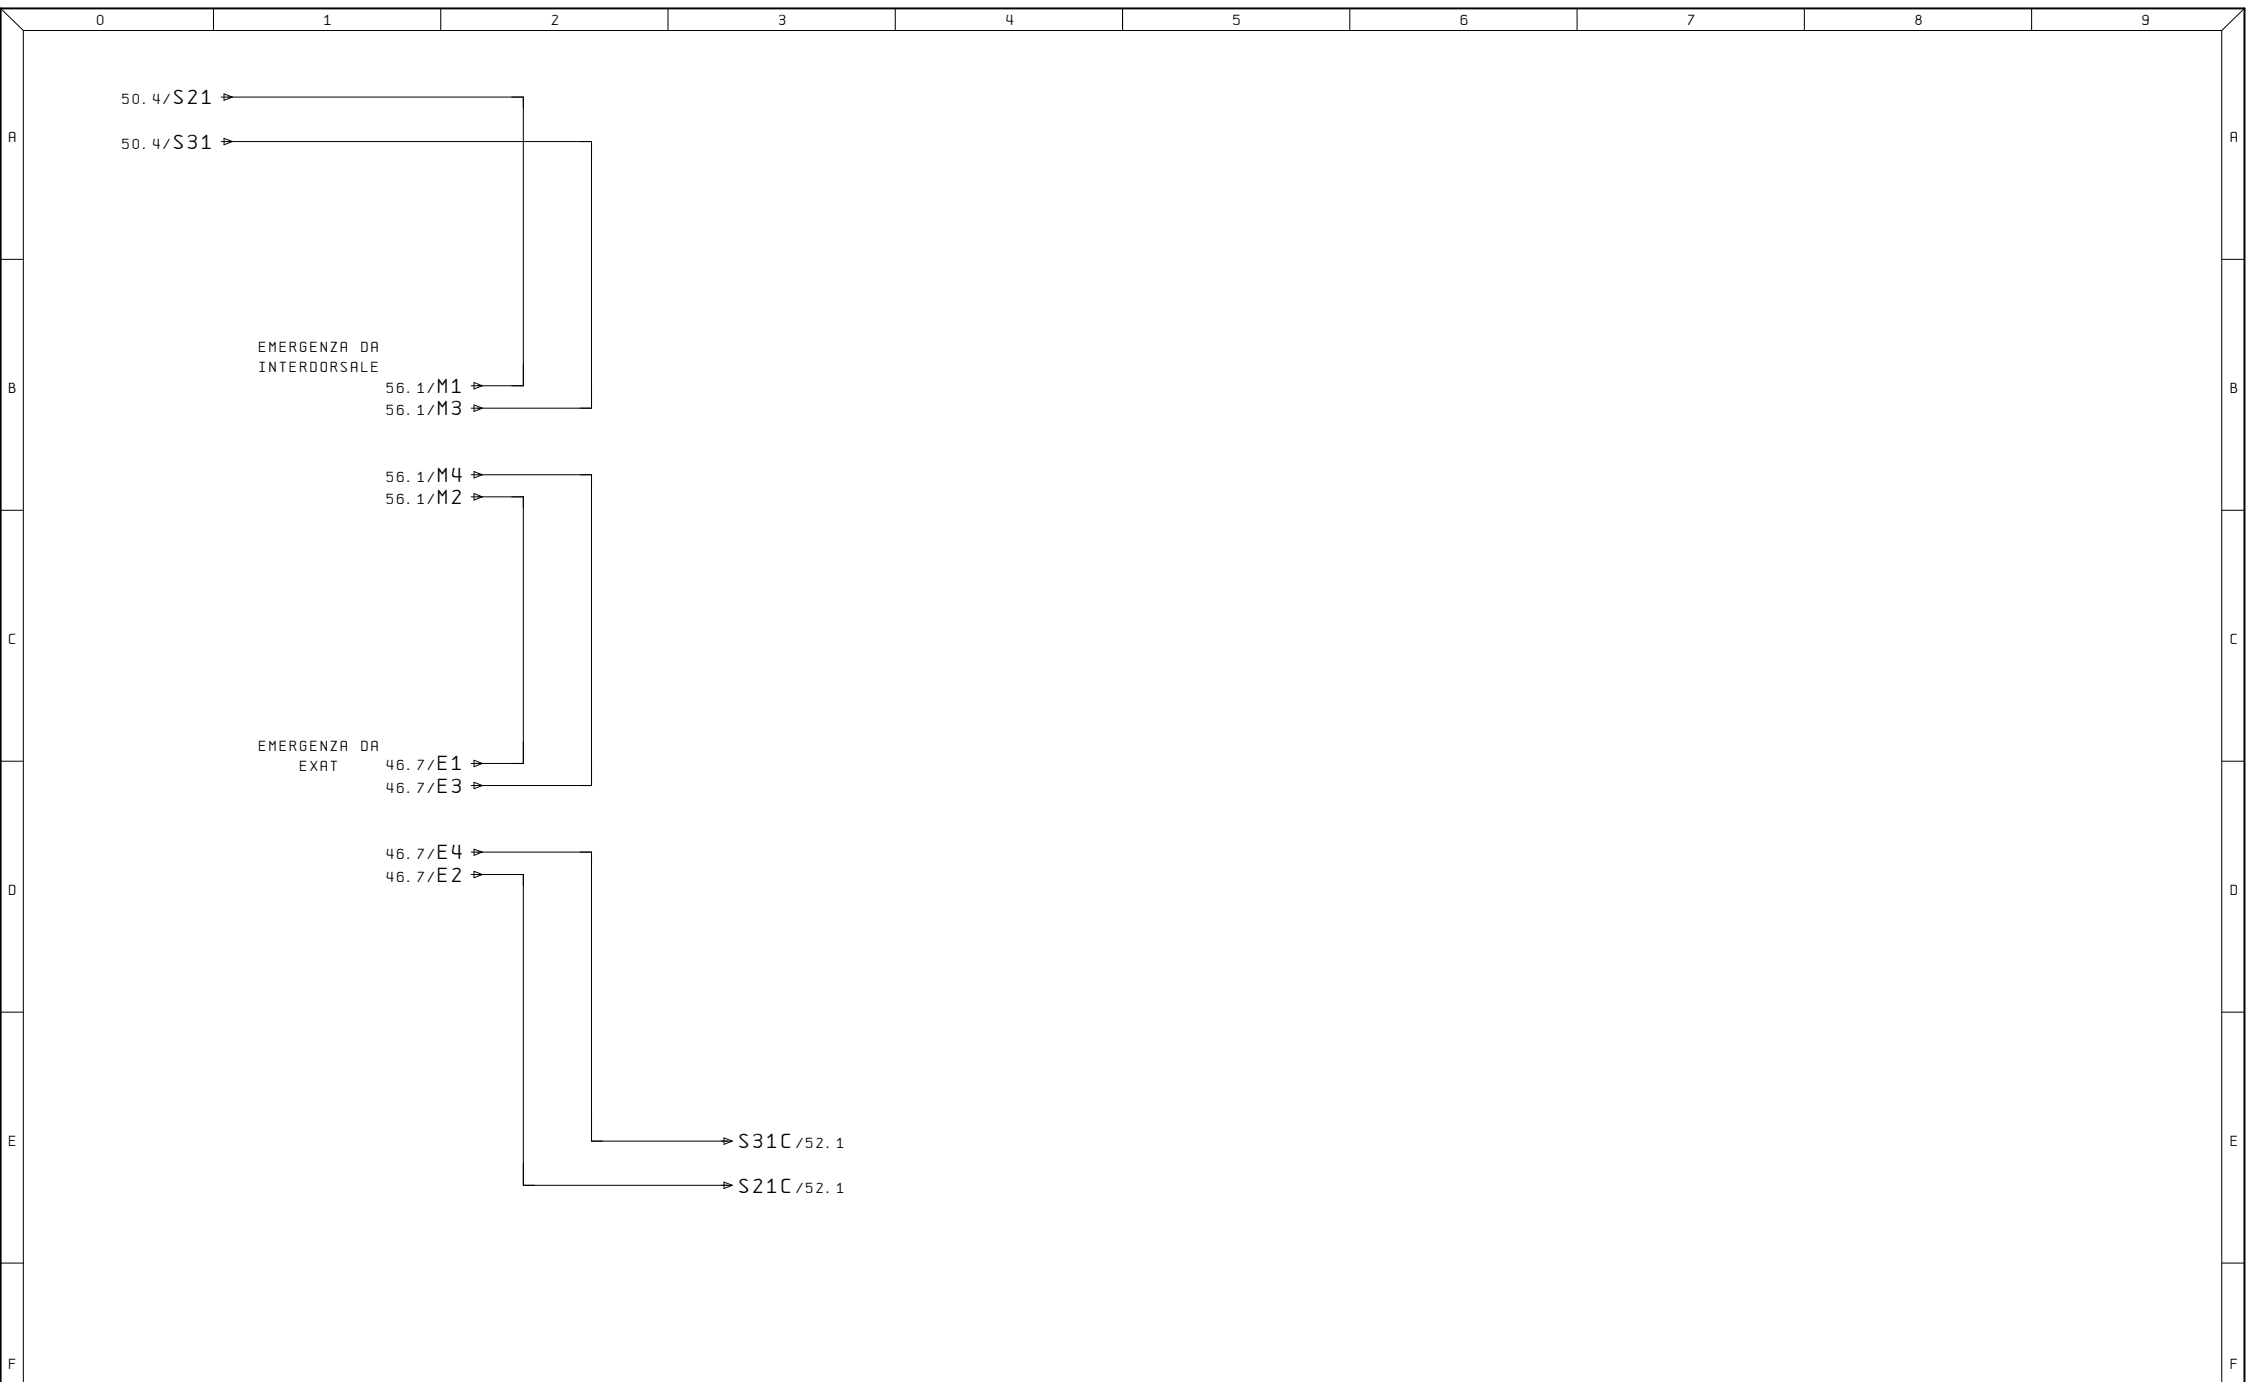


Ultime Modifiche	Rev. :	Impianto	R. E. M. S. R. L.	Cliente	Disegno Numero	Commessa	Codice impianto	Codice luogo
	Data :	OP120/1	Via Ferruccio, 16/A-03010 Patrica (Fr) Tel. +39-0775-830116 Fax +39-0775-839345		2019_0212	2019_0212	=5.1	+
	Diseg. :		QUESTO DISEGNO E' DI PROPRIETA' ESCLUSIVA DELLA R.E.M. S.R.L. E' VIETATO RIPRODURLO O COMUNICARLO AD ALTRI SENZA LA PROPRIA AUTORIZZAZIONE	Cliente Finale	Descrizione pagina			Pag.
	Stampa : 10. Set. 2019				PULSANTI EMERGENZA			51
	Verif. :							di

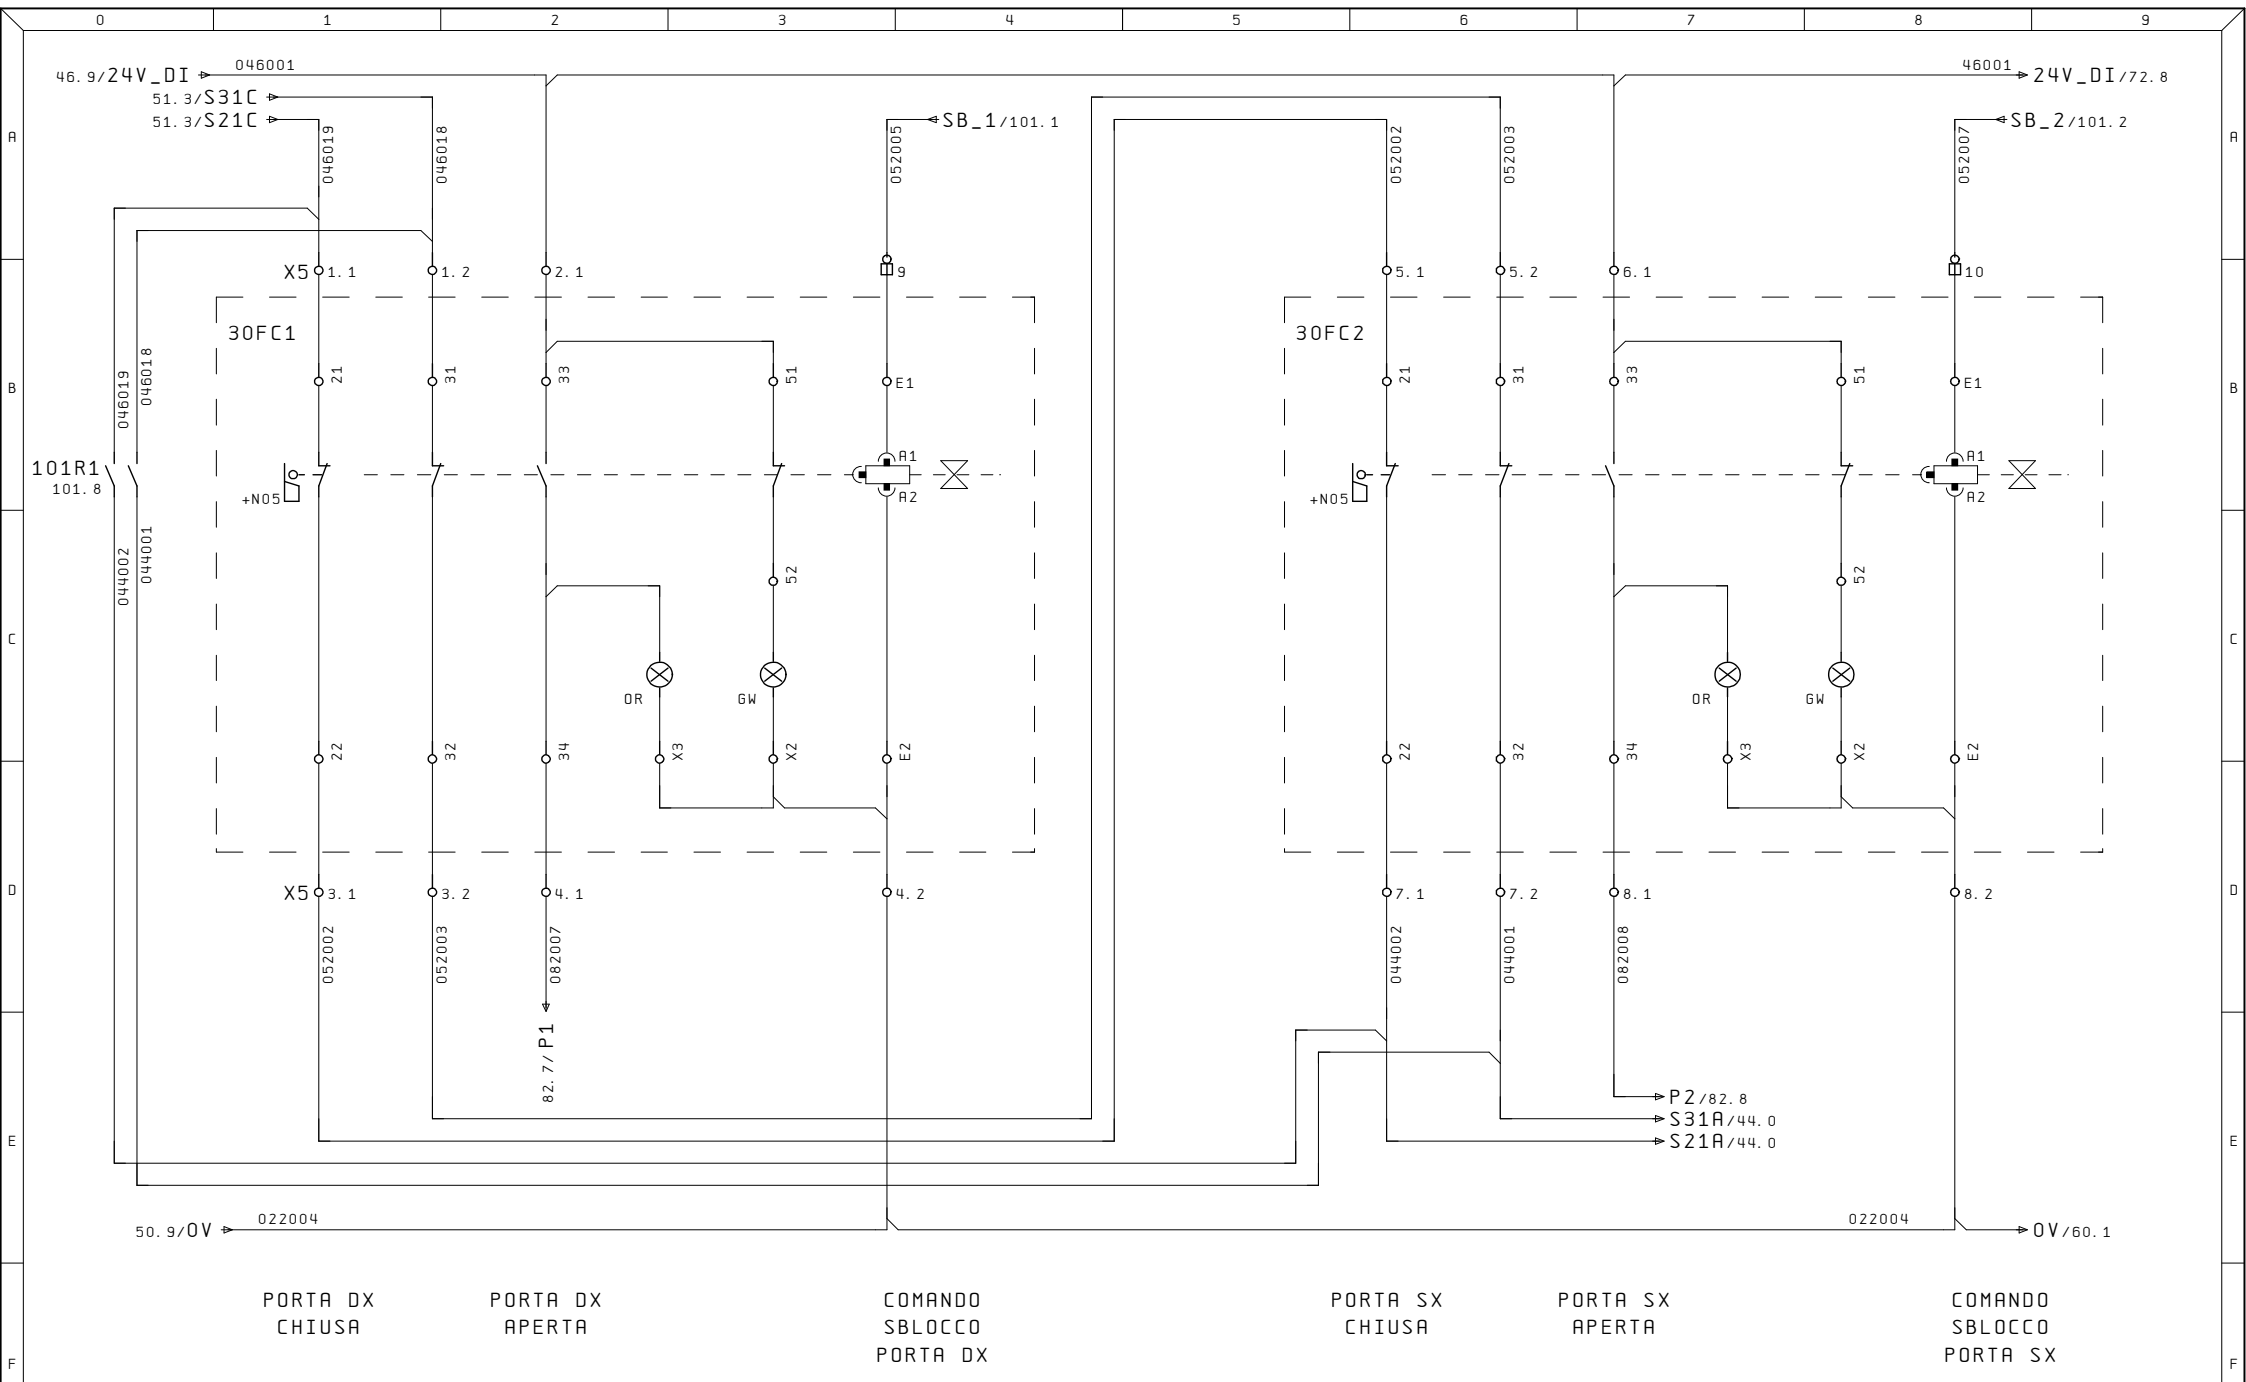


Ultime Modifiche	Rev. :	Impianto OP120/1	R. E. M. S. R. L. Via Ferruccia, 16/A-03010 Patrica (Fr) Tel. +39-0775-830116 Fax +39-0775-839345 QUESTO DISEGNO E' DI PROPRIETA' ESCLUSIVA DELLA R. E. M. S. R. L. E' VIETATO RIPRODURLO O COMUNICARLO AD ALTRI SENZA LA PROPRIA AUTORIZZAZIONE	Cliente	Disegno Numero 2019_0212	Commessa 2019_0212	Codice impianto =5. 1	Codice luogo +	Pag. 52 di
	Data :				Descrizione pagina				
	Diseg. :			SICUREZZE PORTA DX E SX					
	Stampa : 10. Set. 2019								
Verif. :				Cliente Finale					

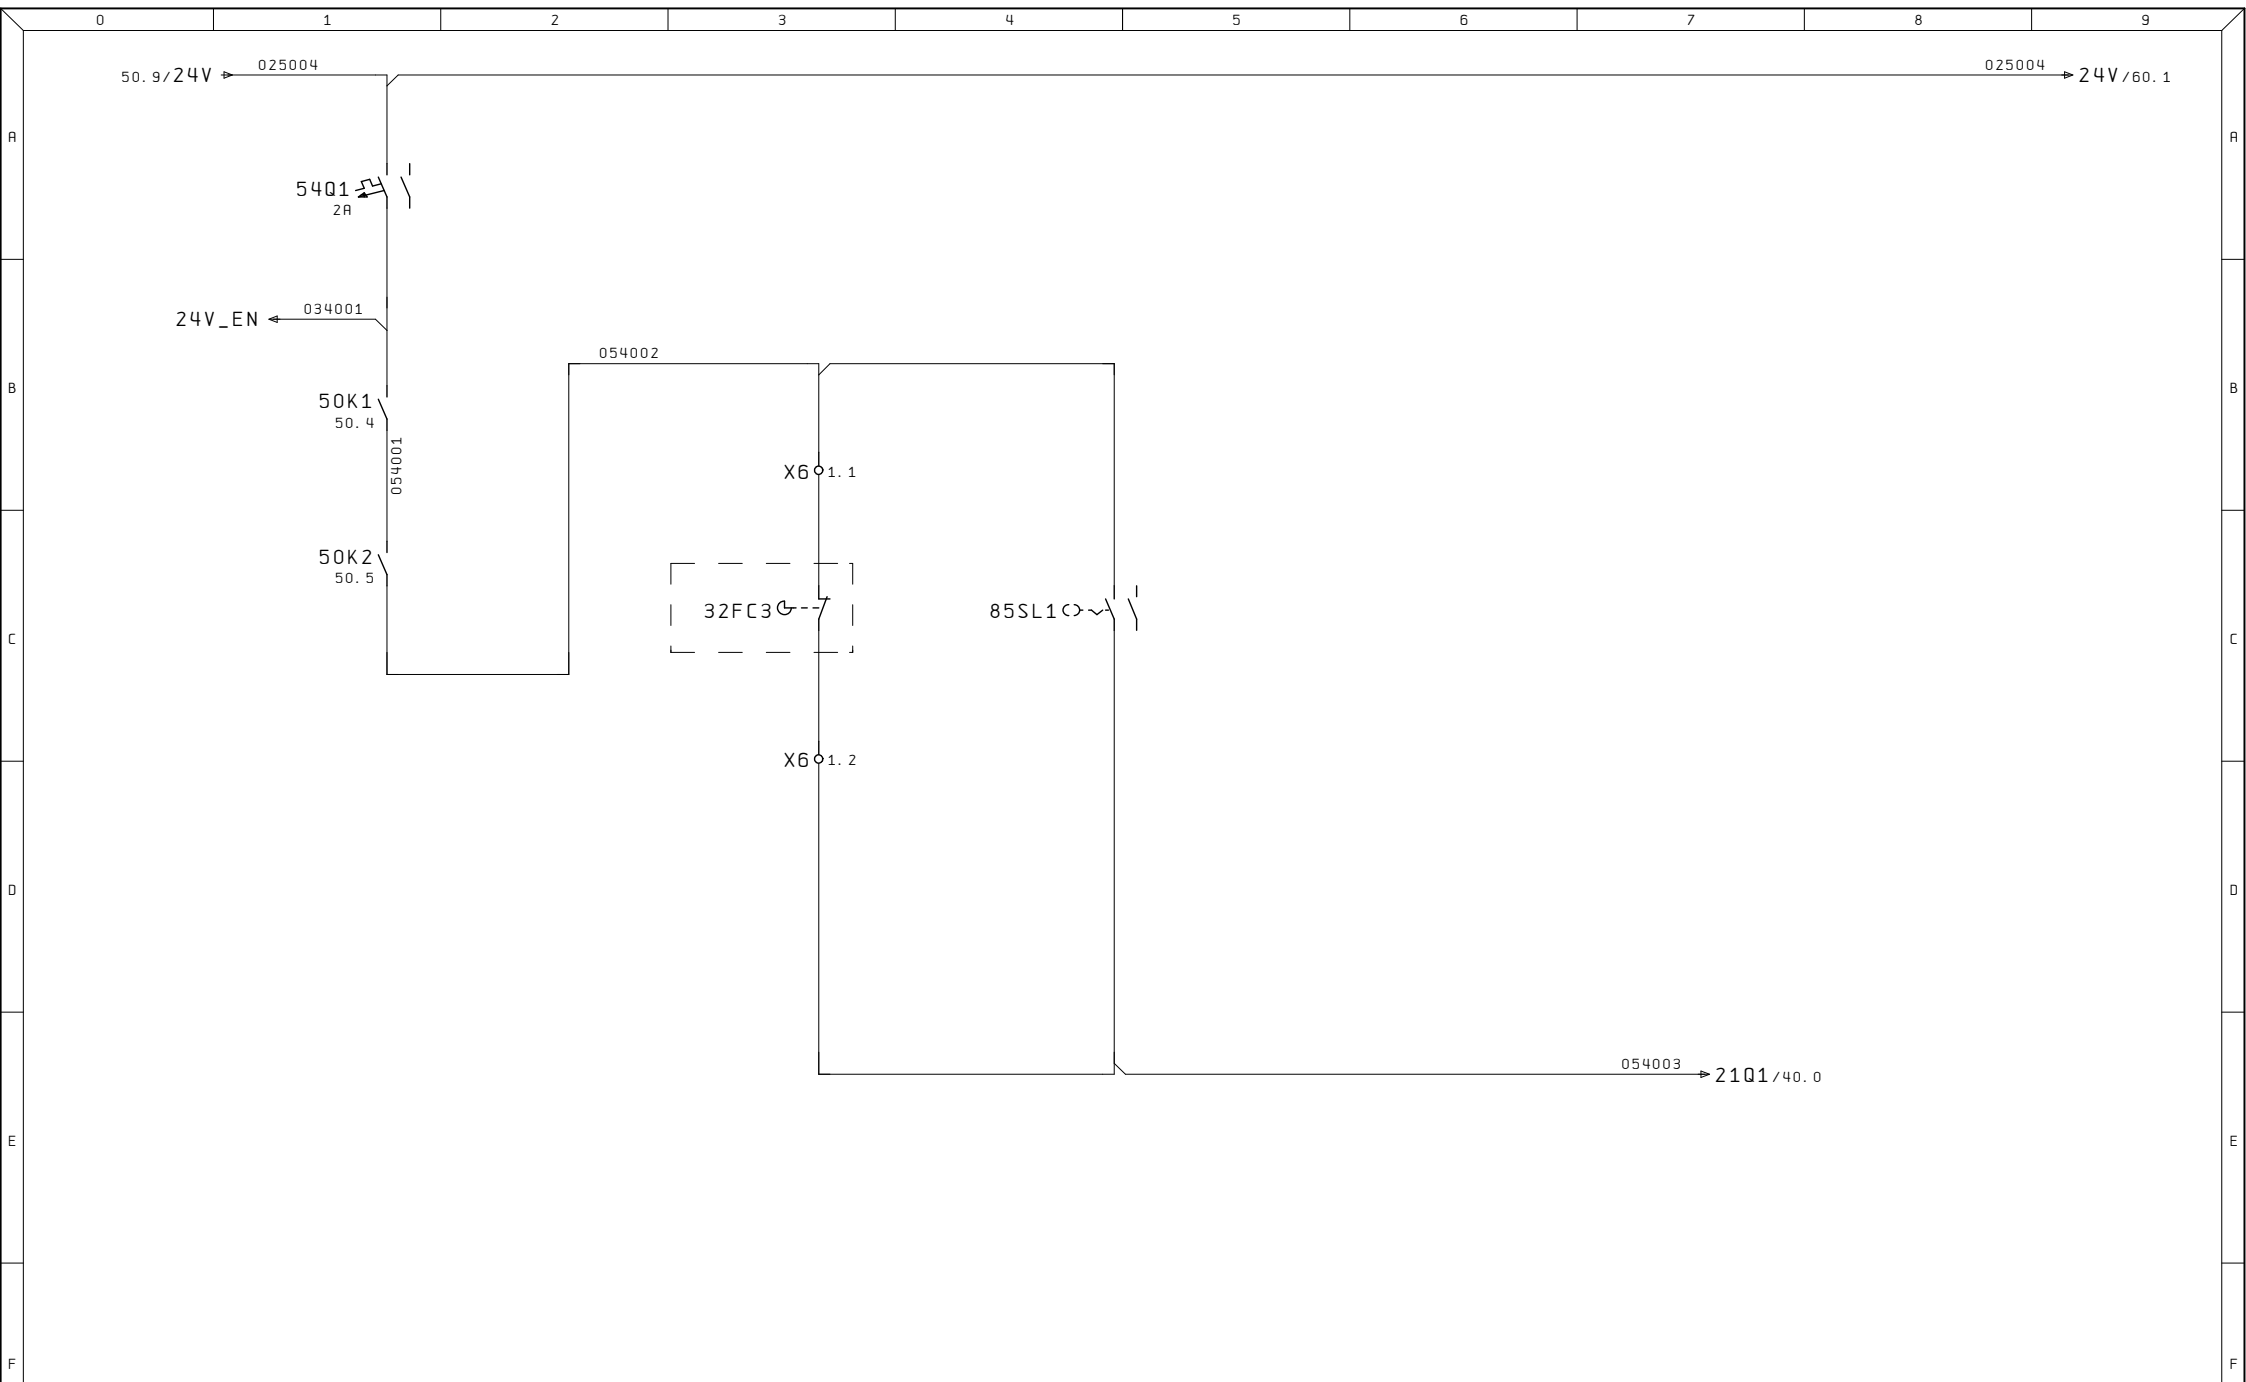


Ultime Modifiche	Rev. :	Impianto 0P120/1	R. E. M. S. R. L. Via Ferruccio, 16/A-03010 Patrica (Fr) Tel. +39-0775-830116 Fax +39-0775-839345 QUESTO DISEGNO E' DI PROPRIETA' ESCLUSIVA DELLA R. E. M. S. R. L. E' VIETATO RIPRODURLO O COMUNICARLO AD ALTRI SENZA LA PROPRIA AUTORIZZAZIONE	Cliente	Disegno Numero 2019_0212	Commessa 2019_0212	Codice impianto =5.1	Codice luogo +
	Data :			Descrizione pagina ABILITAZIONE DRIVE	Pag. 54			
	Diseg. :							
	Stampa : 10. Set. 2019							
	Verif. :					Cliente Finale		

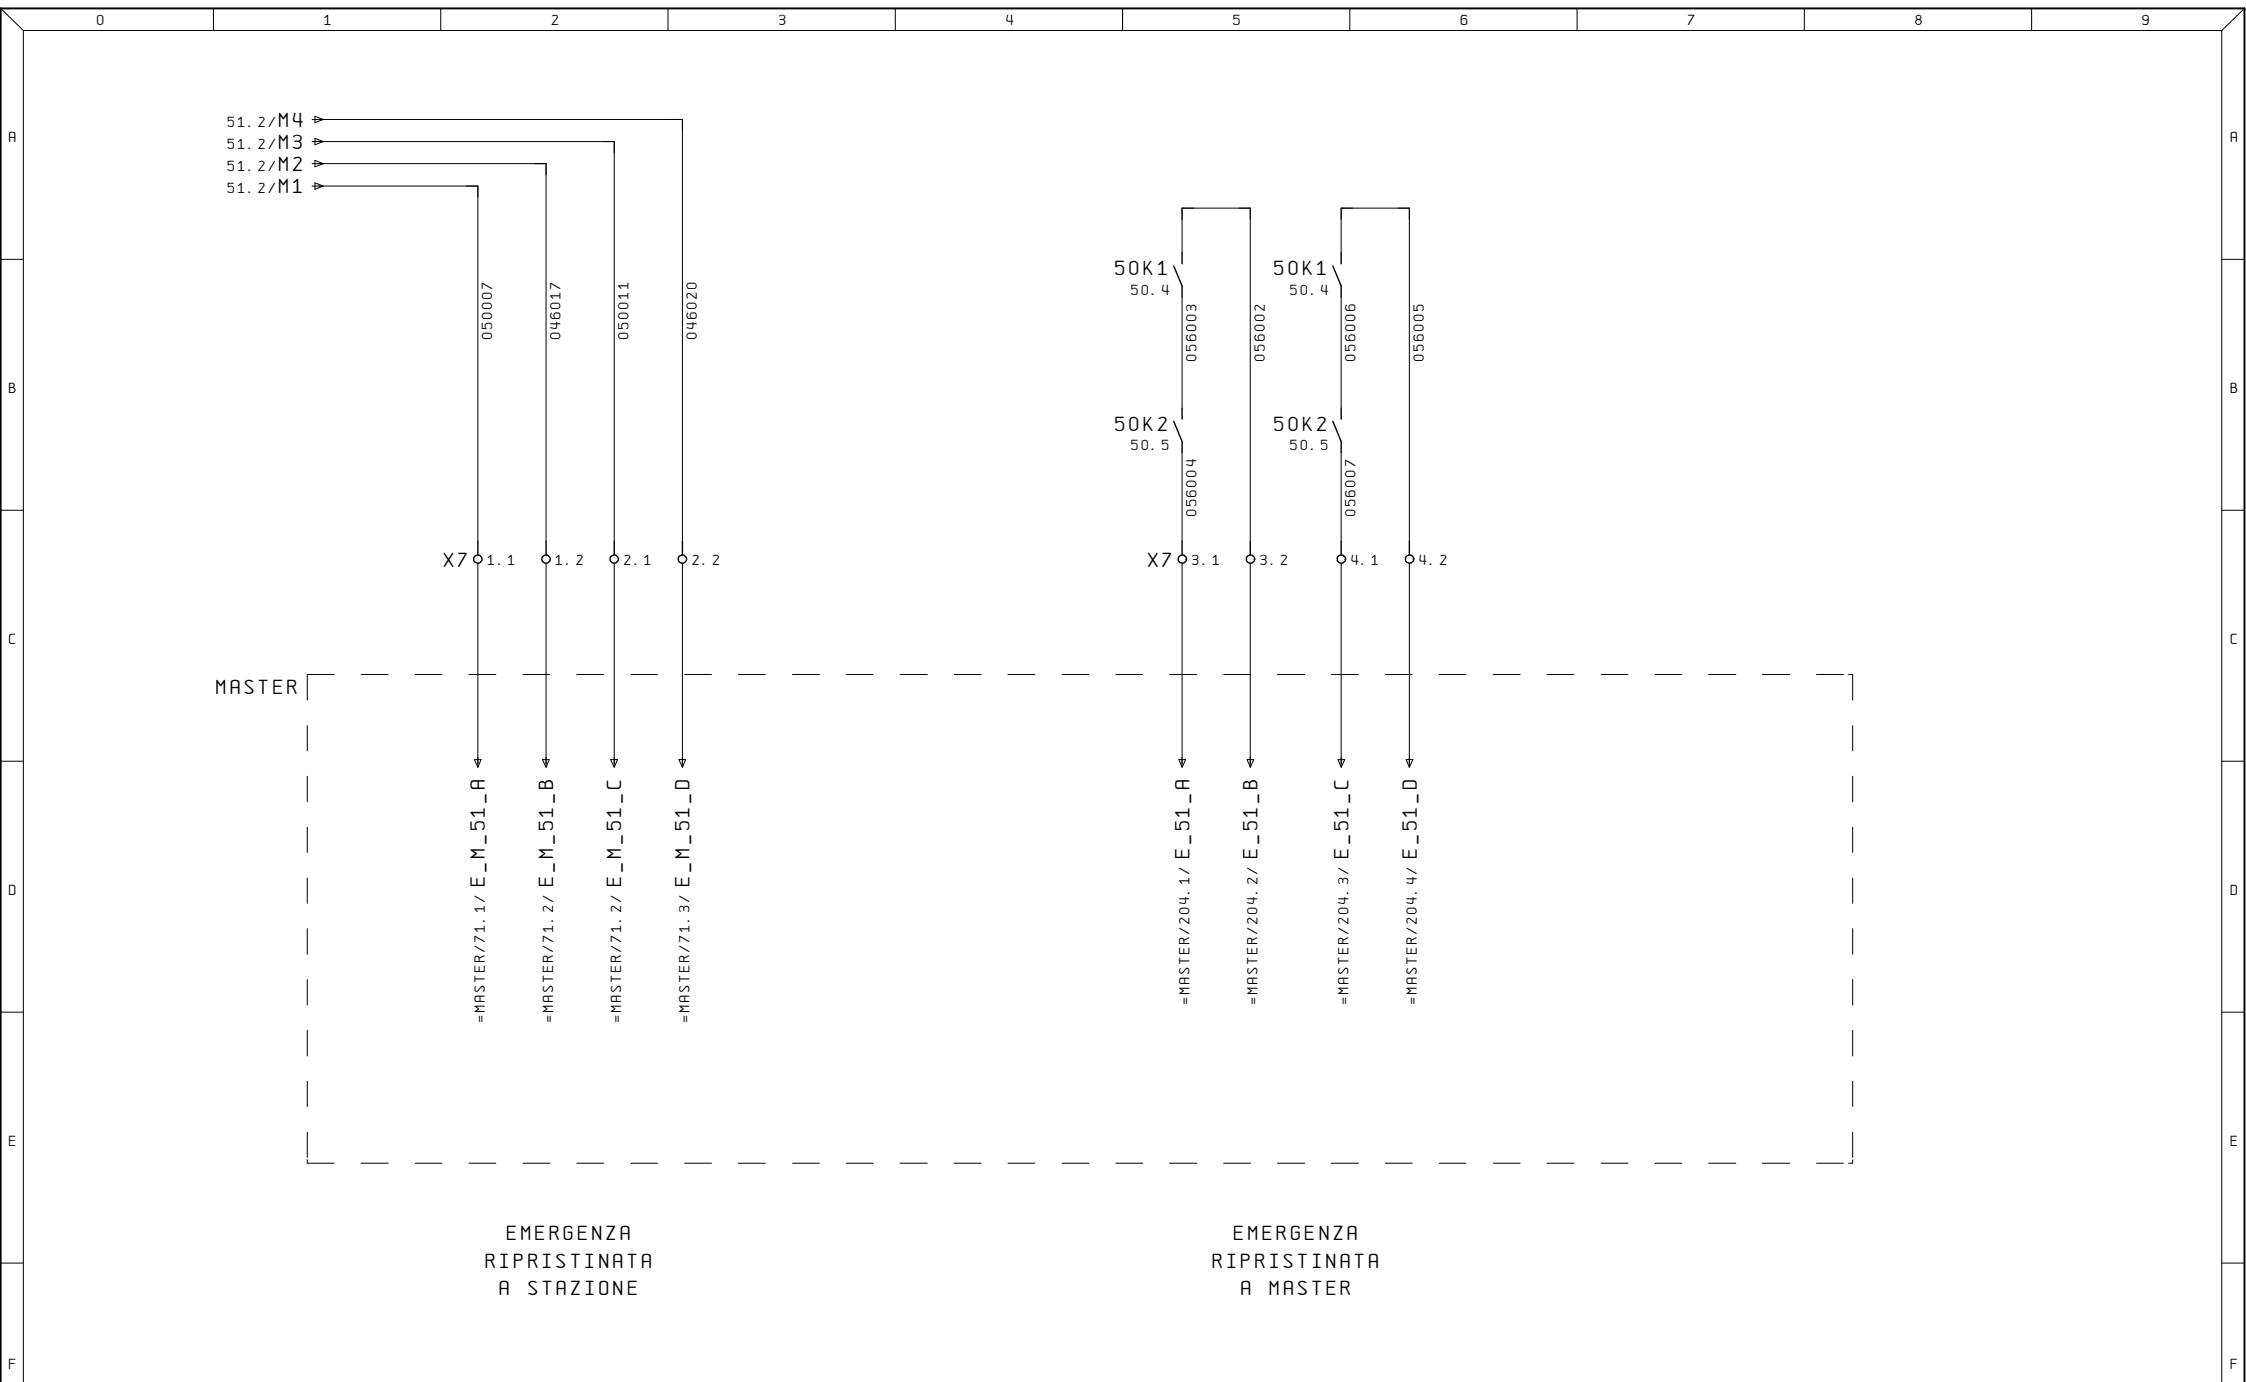


Ultime Modifiche	Rev. :	Impianto	R. E. M. S. R. L.	Cliente	Disegno Numero	Commessa	Codice impianto	Codice luogo
	Data :	OP120/1	Via Ferruccia, 16/A-03010 Patrica (Fr) Tel. +39-0775-830116 Fax +39-0775-839345		2019_0212	2019_0212	=5. 1	+
	Diseg. :		QUESTO DISEGNO E' DI PROPRIETA' ESCLUSIVA DELLA R. E. M. S. R. L. E' VIETATO RIPRODURLO O COMUNICARLO AD ALTRI SENZA LA PROPRIA AUTORIZZAZIONE	Cliente Finale	Descrizione pagina			Pag.
	Stampa : 10. Set. 2019				STAZIONE-MASTER			56
	Verif. :							di

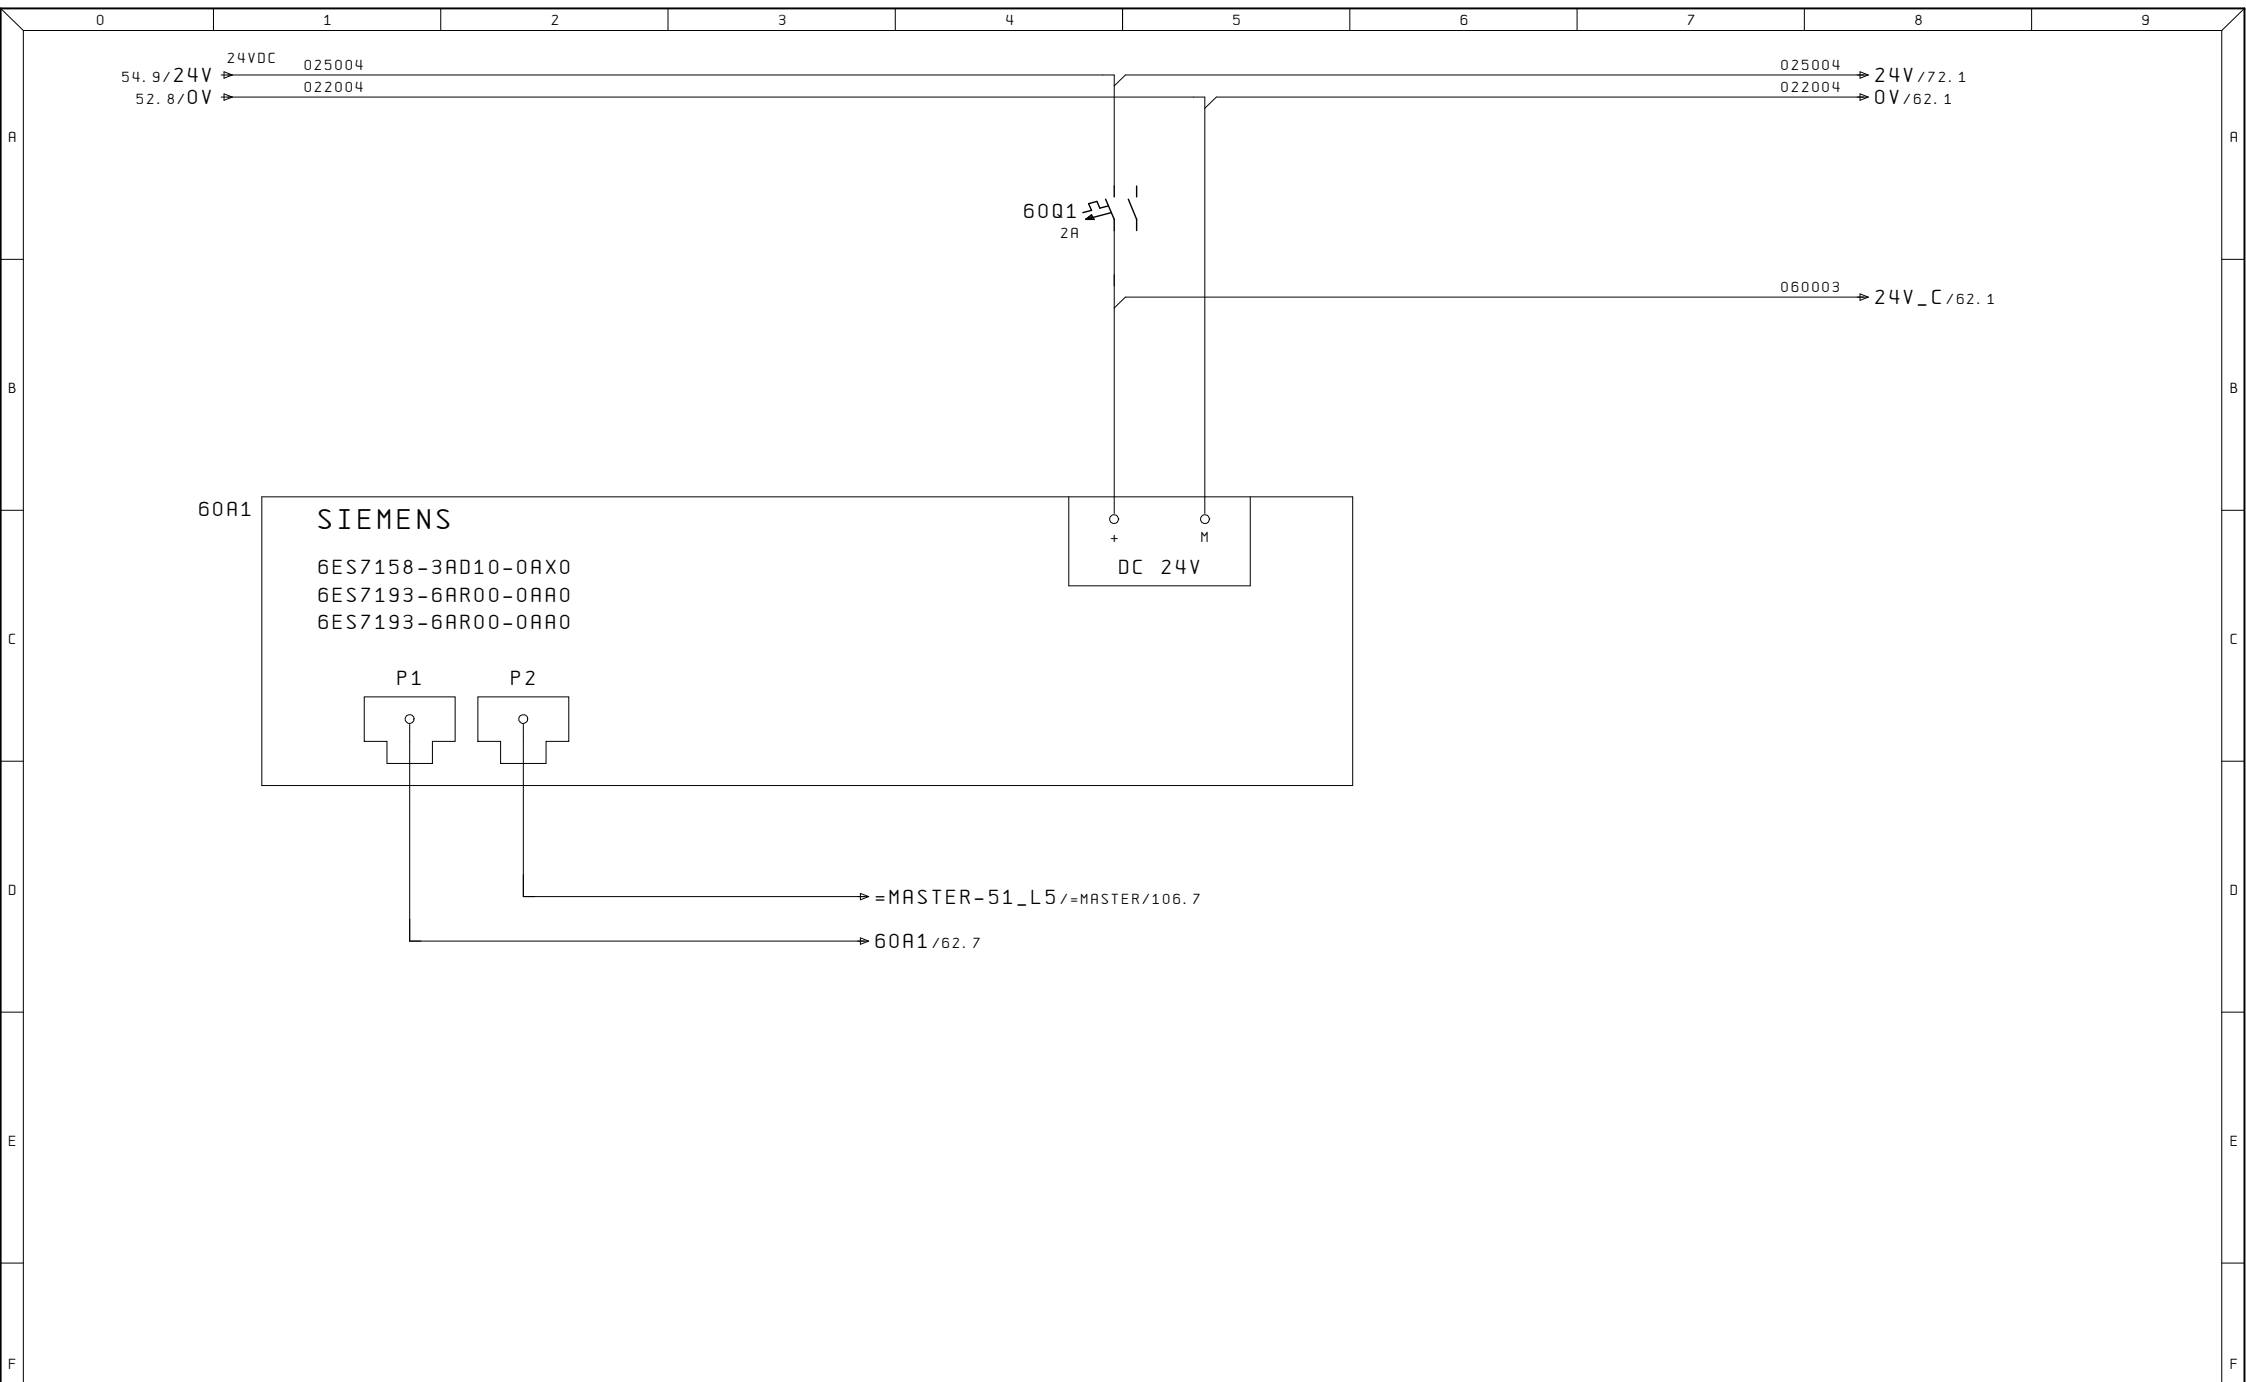


Ultime Modifiche	Rev. :	Impianto	R. E. M. S. R. L.	Cliente	Disegno Numero	Commessa	Codice impianto	Codice luogo
	Data :	OP120/1	Via Ferruccio, 16/A-03010 Patrica (Fr) Tel. +39-0775-830116 Fax +39-0775-839345		2019_0212	2019_0212	=5.1	+
	Diseg. :		QUESTO DISEGNO E' DI PROPRIETA' ESCLUSIVA DELLA R. E. M. S. R. L. E' VIETATO RIPRODURLO O COMUNICARLO AD ALTRI SENZA LA PROPRIA AUTORIZZAZIONE	Cliente Finale	Descrizione pagina			Pag.
	Stampa : 10. Set. 2019				PN/PN PROFINET			60
	Verif. :							di

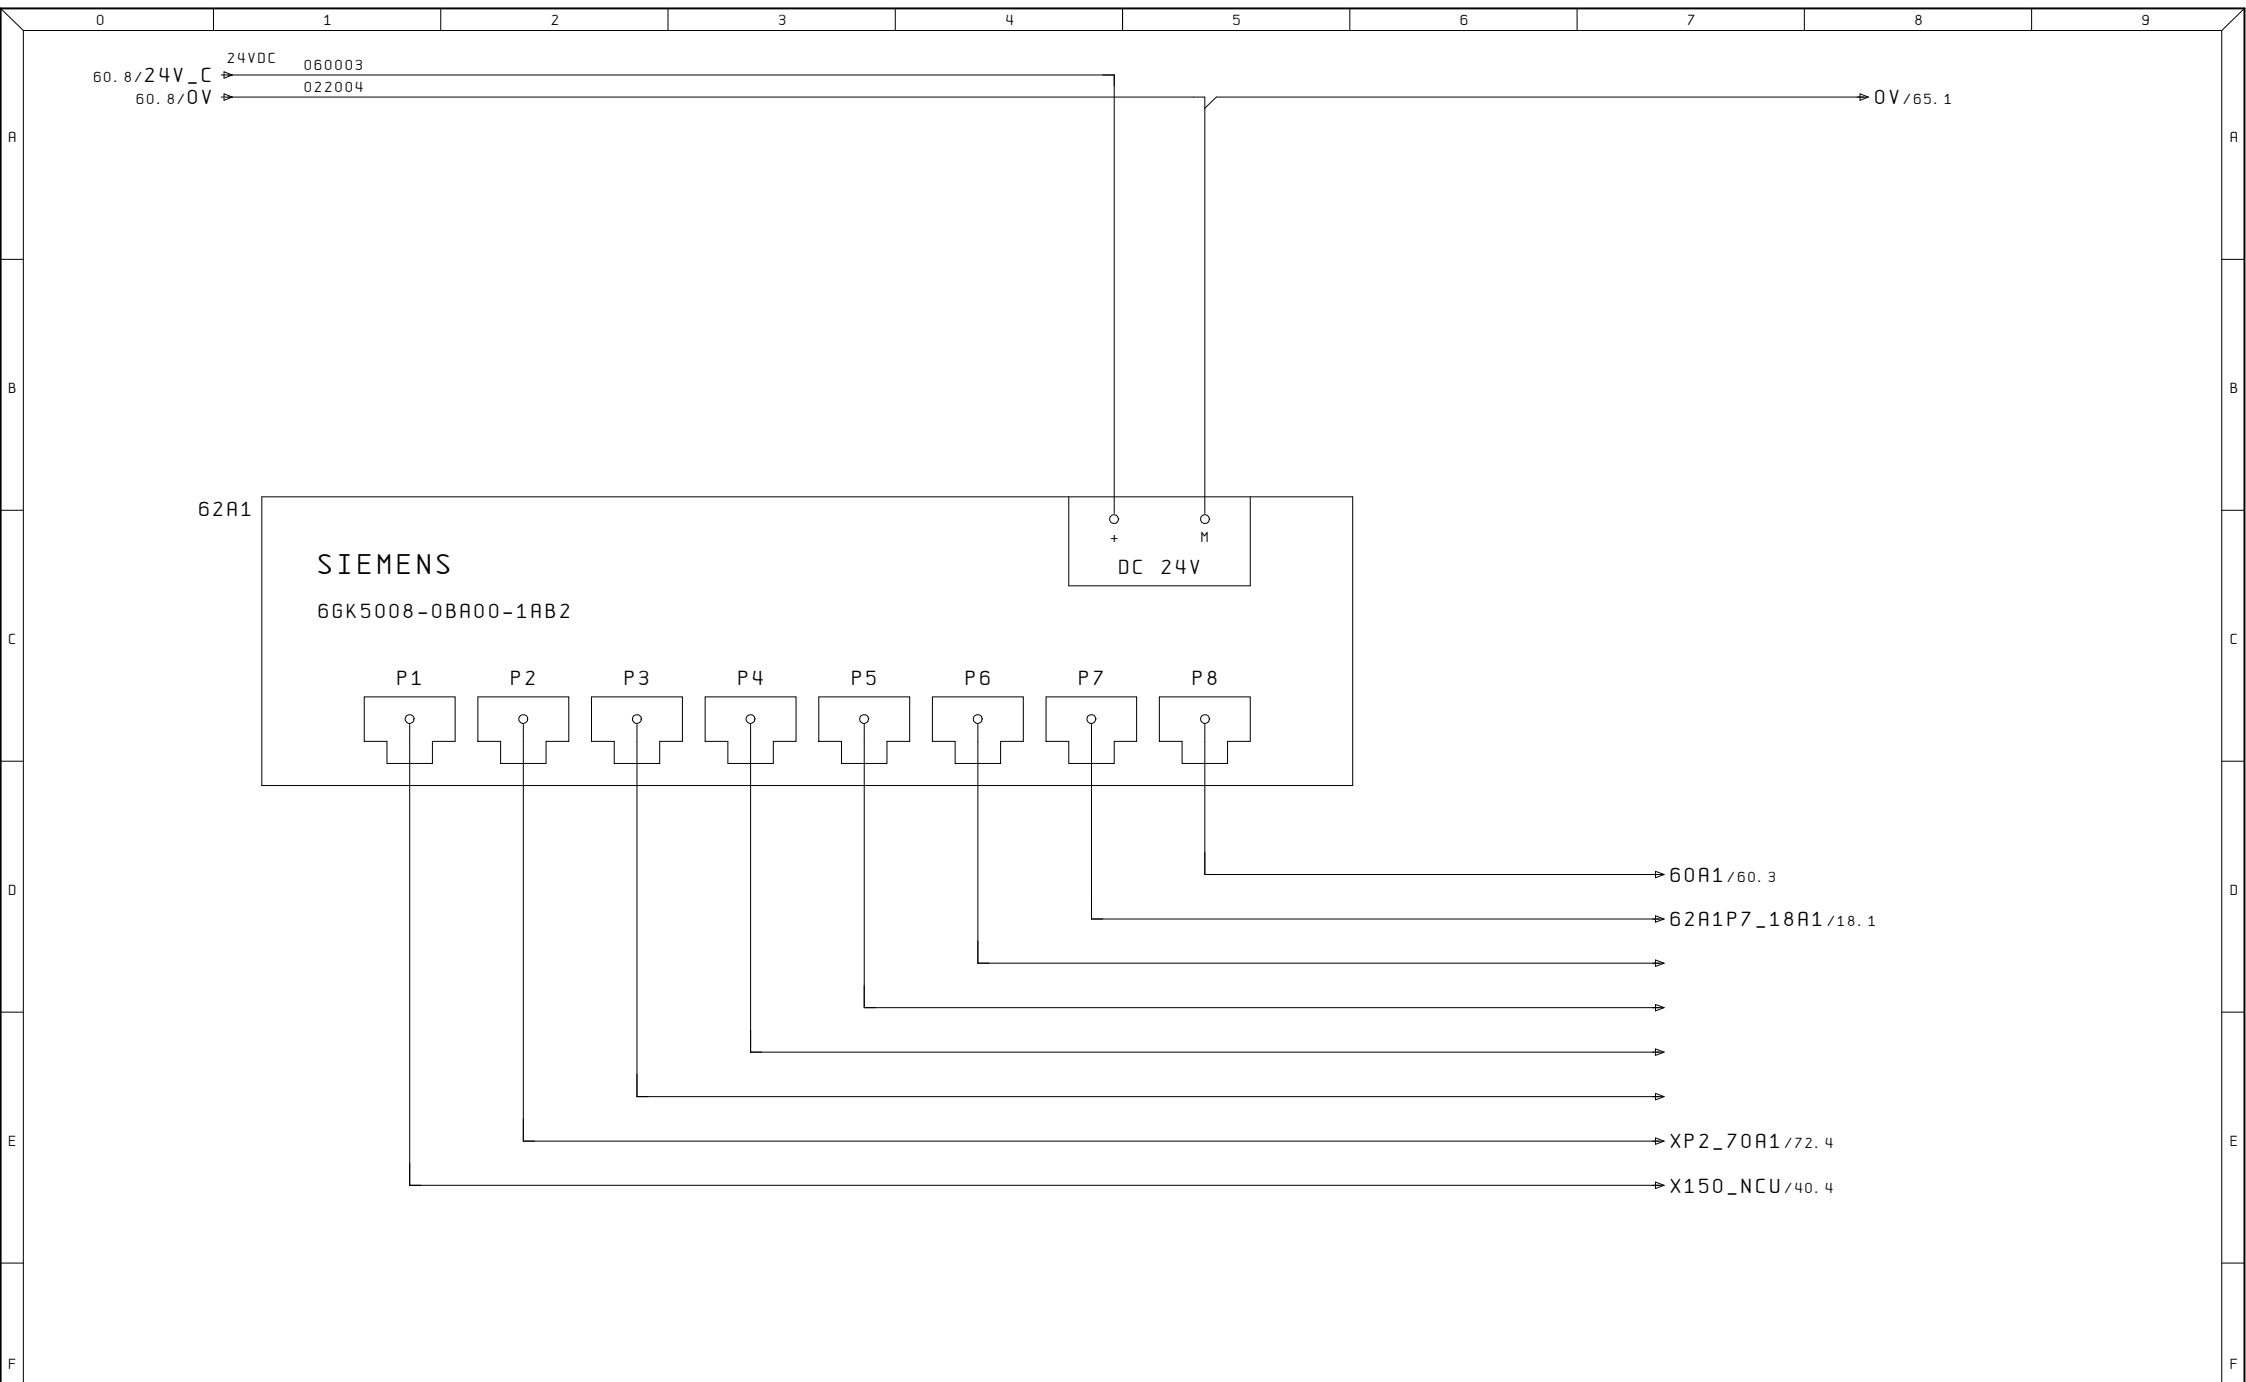



Ultime Modifiche	Rev. :	Impianto OP120/1	R. E. M. S. R. L. Via Ferruccia, 16/A-03010 Patrica (Fr) Tel. +39-0775-830116 Fax +39-0775-839345	Cliente	Disegno Numero 2019_0212	Commessa 2019_0212	Codice impianto =5. 1	Codice luogo +	Pag. 62 di
	Data :			Cliente Finale	Descrizione pagina				
	Diseg. :				SCALANCE XB008				
	Stampa : 10. Set. 2019				SWITCH RETE PROFINET				
	Verif. :		QUESTO DISEGNO E' DI PROPRIETA' ESCLUSIVA DELLA R.E.M. S.R.L. E' VIETATO RIPRODURLO O COMUNICARLO AD ALTRI SENZA LA PROPRIA AUTORIZZAZIONE						

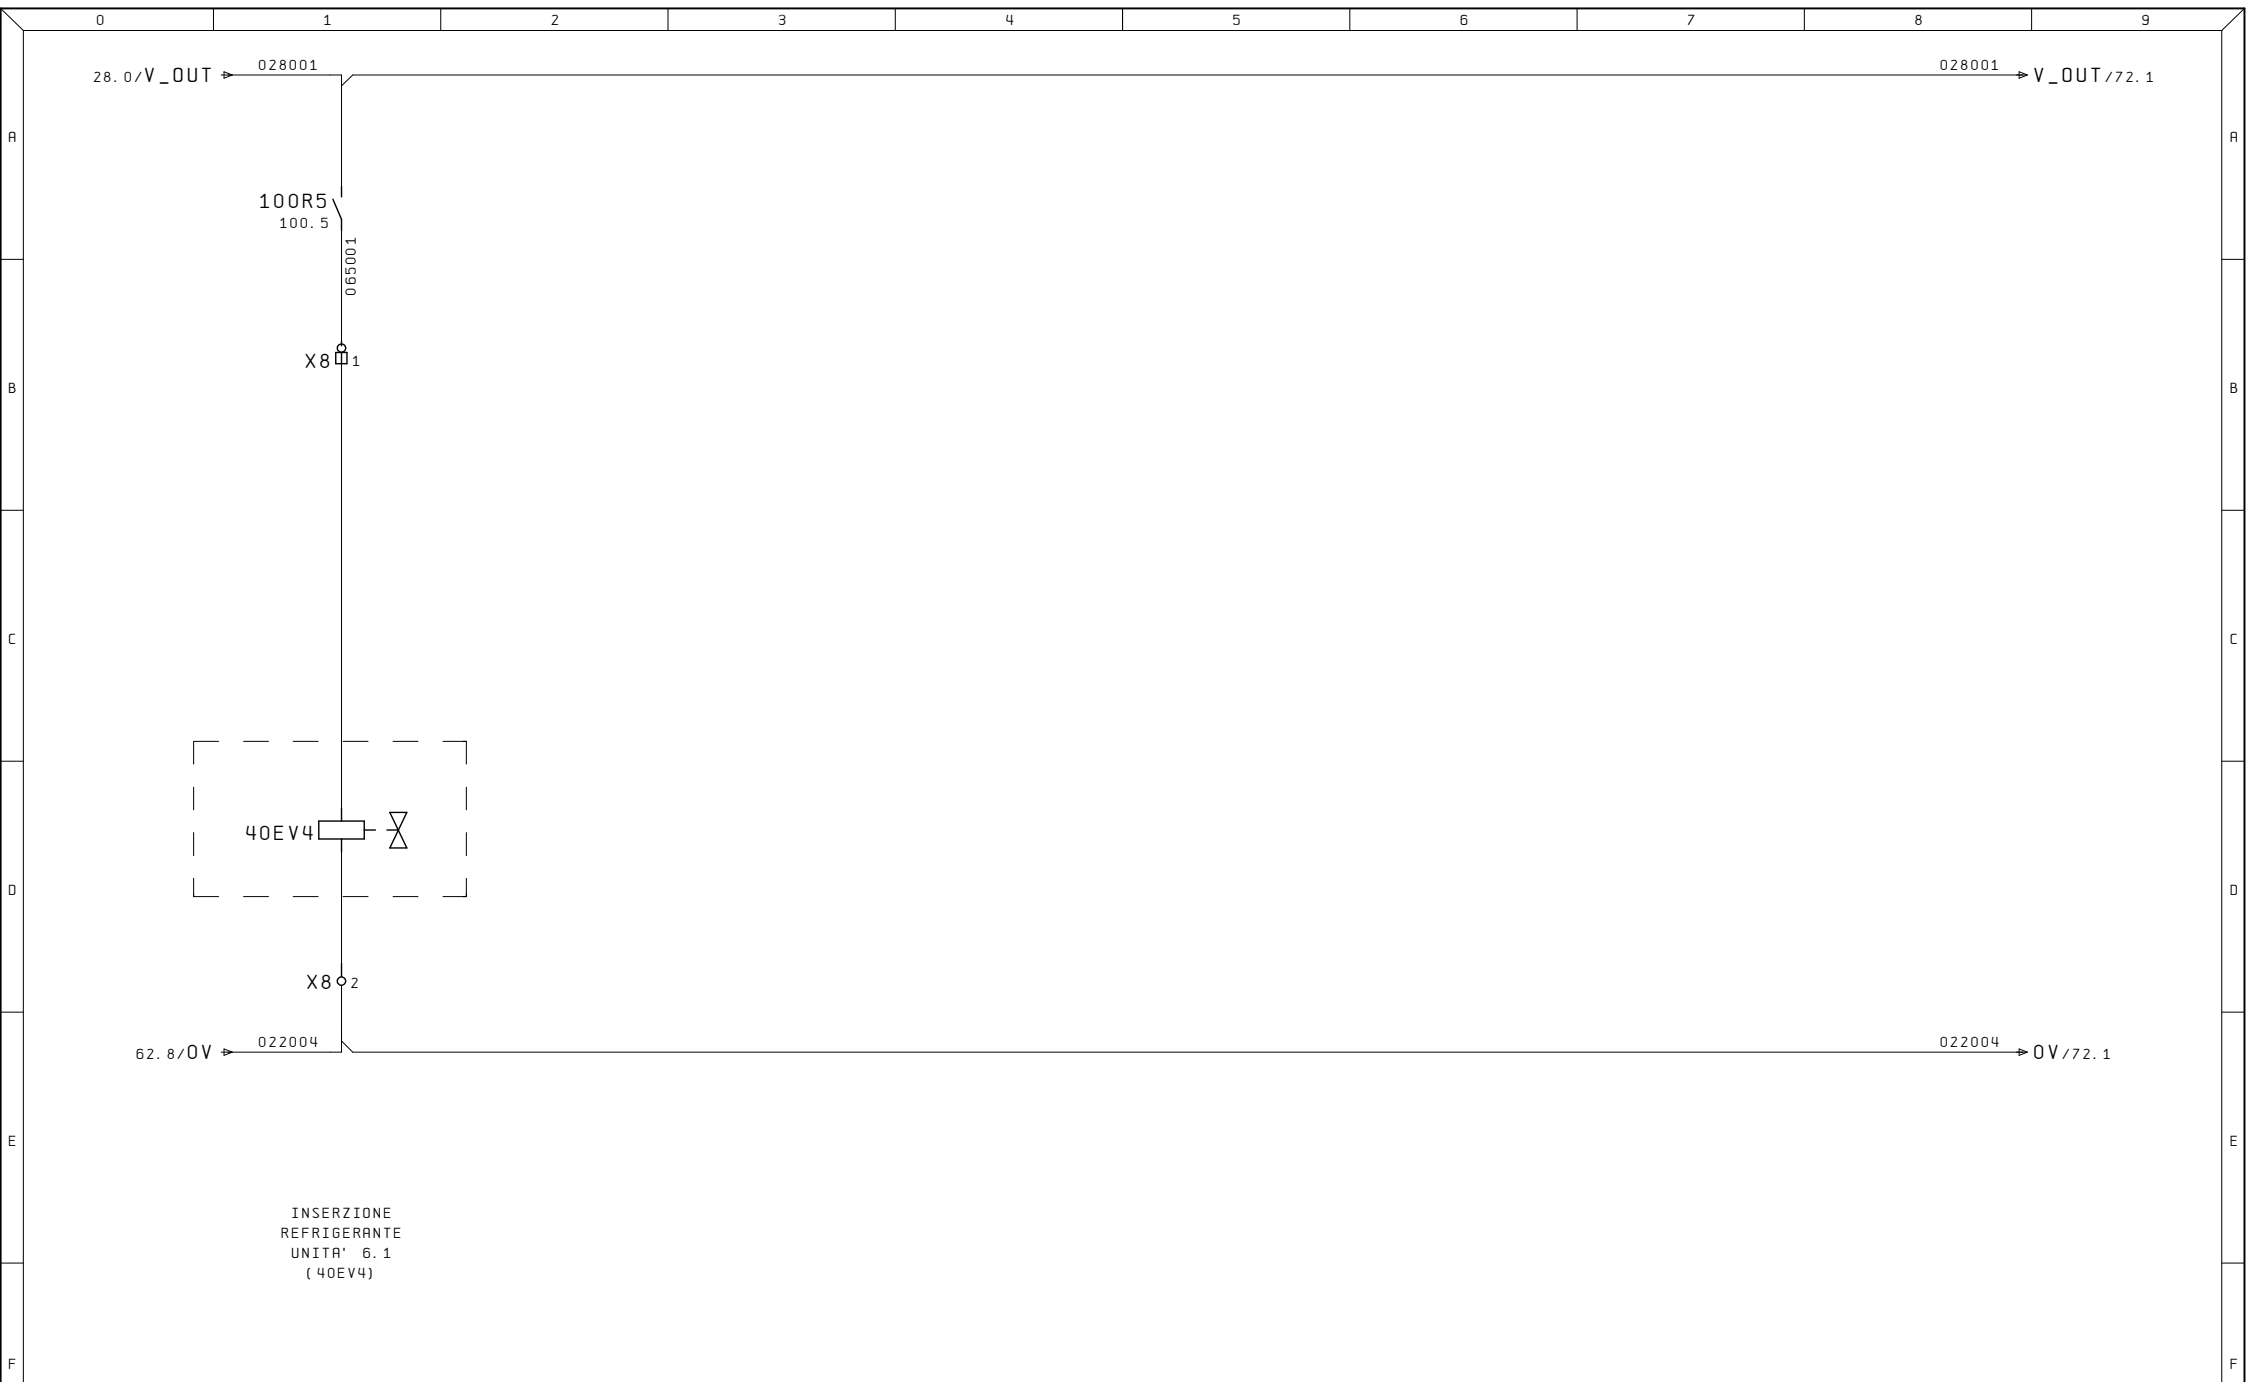



Ultime Modifiche	Rev. :	Impianto OP120/1	R. E. M. S. R. L. Via Ferruccia, 16/A-03010 Patrica (Fr) Tel. +39-0775-830116 Fax +39-0775-839345	Cliente	Disegno Numero	Commessa	Codice impianto	Codice luogo
	Data :				2019_0212	2019_0212	=5.1	+
	Diseg. :			Descrizione pagina ELETTROVALVOLE				Pag. 65
	Stampa : 10. Set. 2019							
	Verif. :							
INserzione REFRIGERANTE UNITA' 6.1 (40EV4)			QUESTO DISEGNO E' DI PROPRIETA' ESCLUSIVA DELLA R. E. M. S. R. L. E' VIETATO RIPRODURLO O COMUNICARLO AD ALTRI SENZA LA PROPRIA AUTORIZZAZIONE		Cliente Finale			

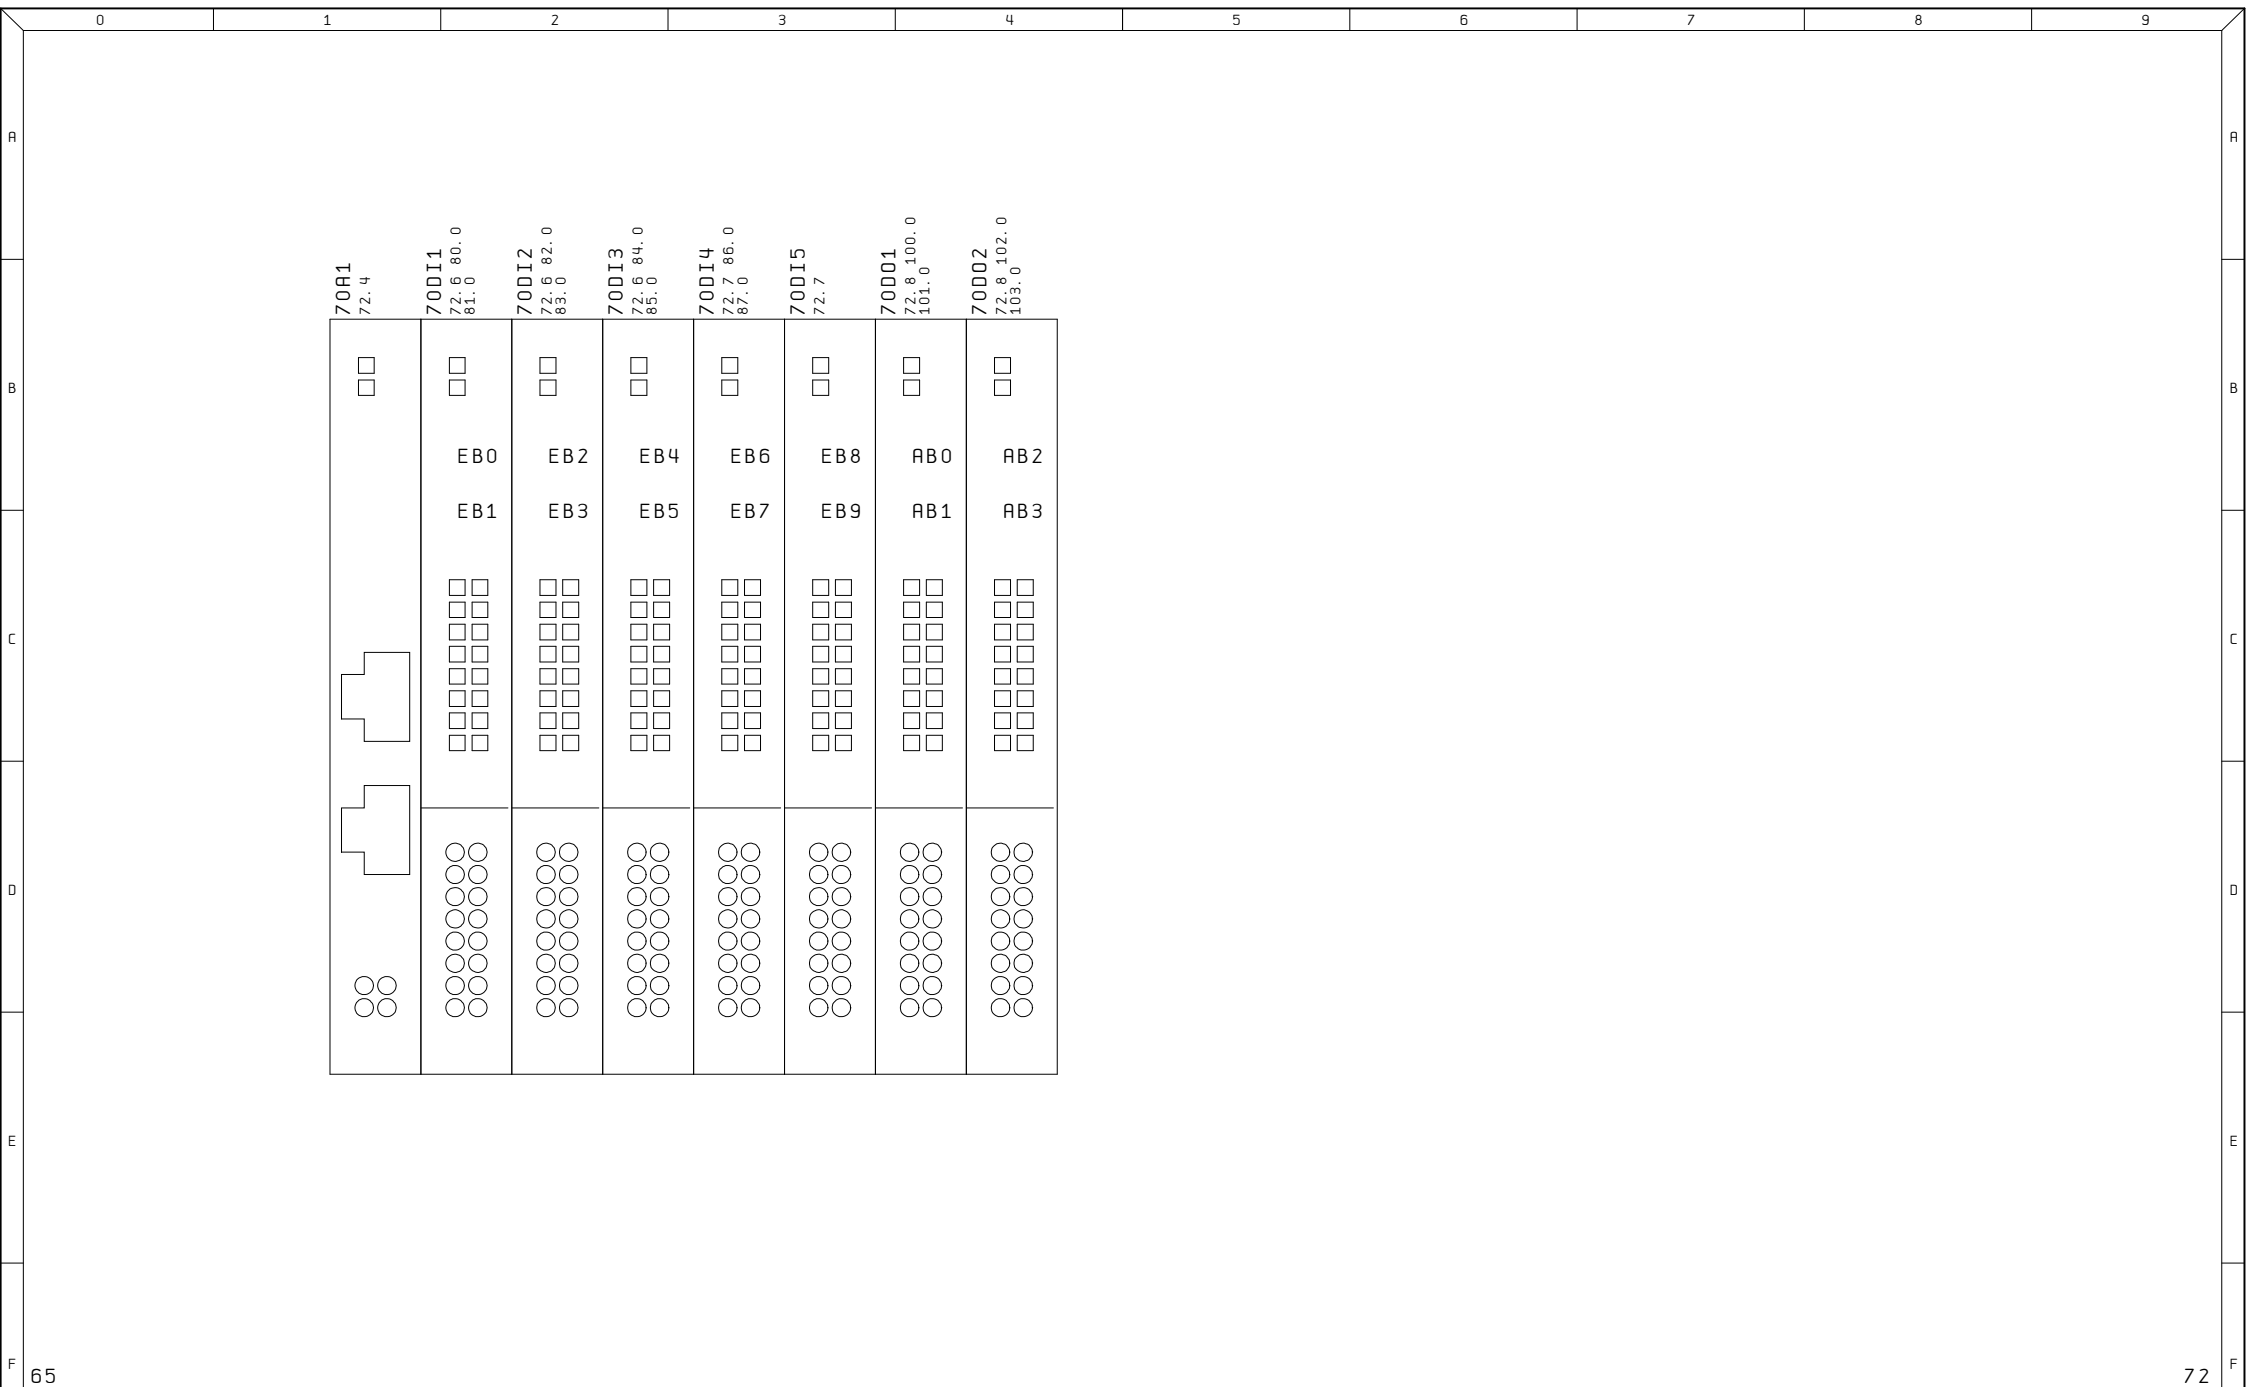


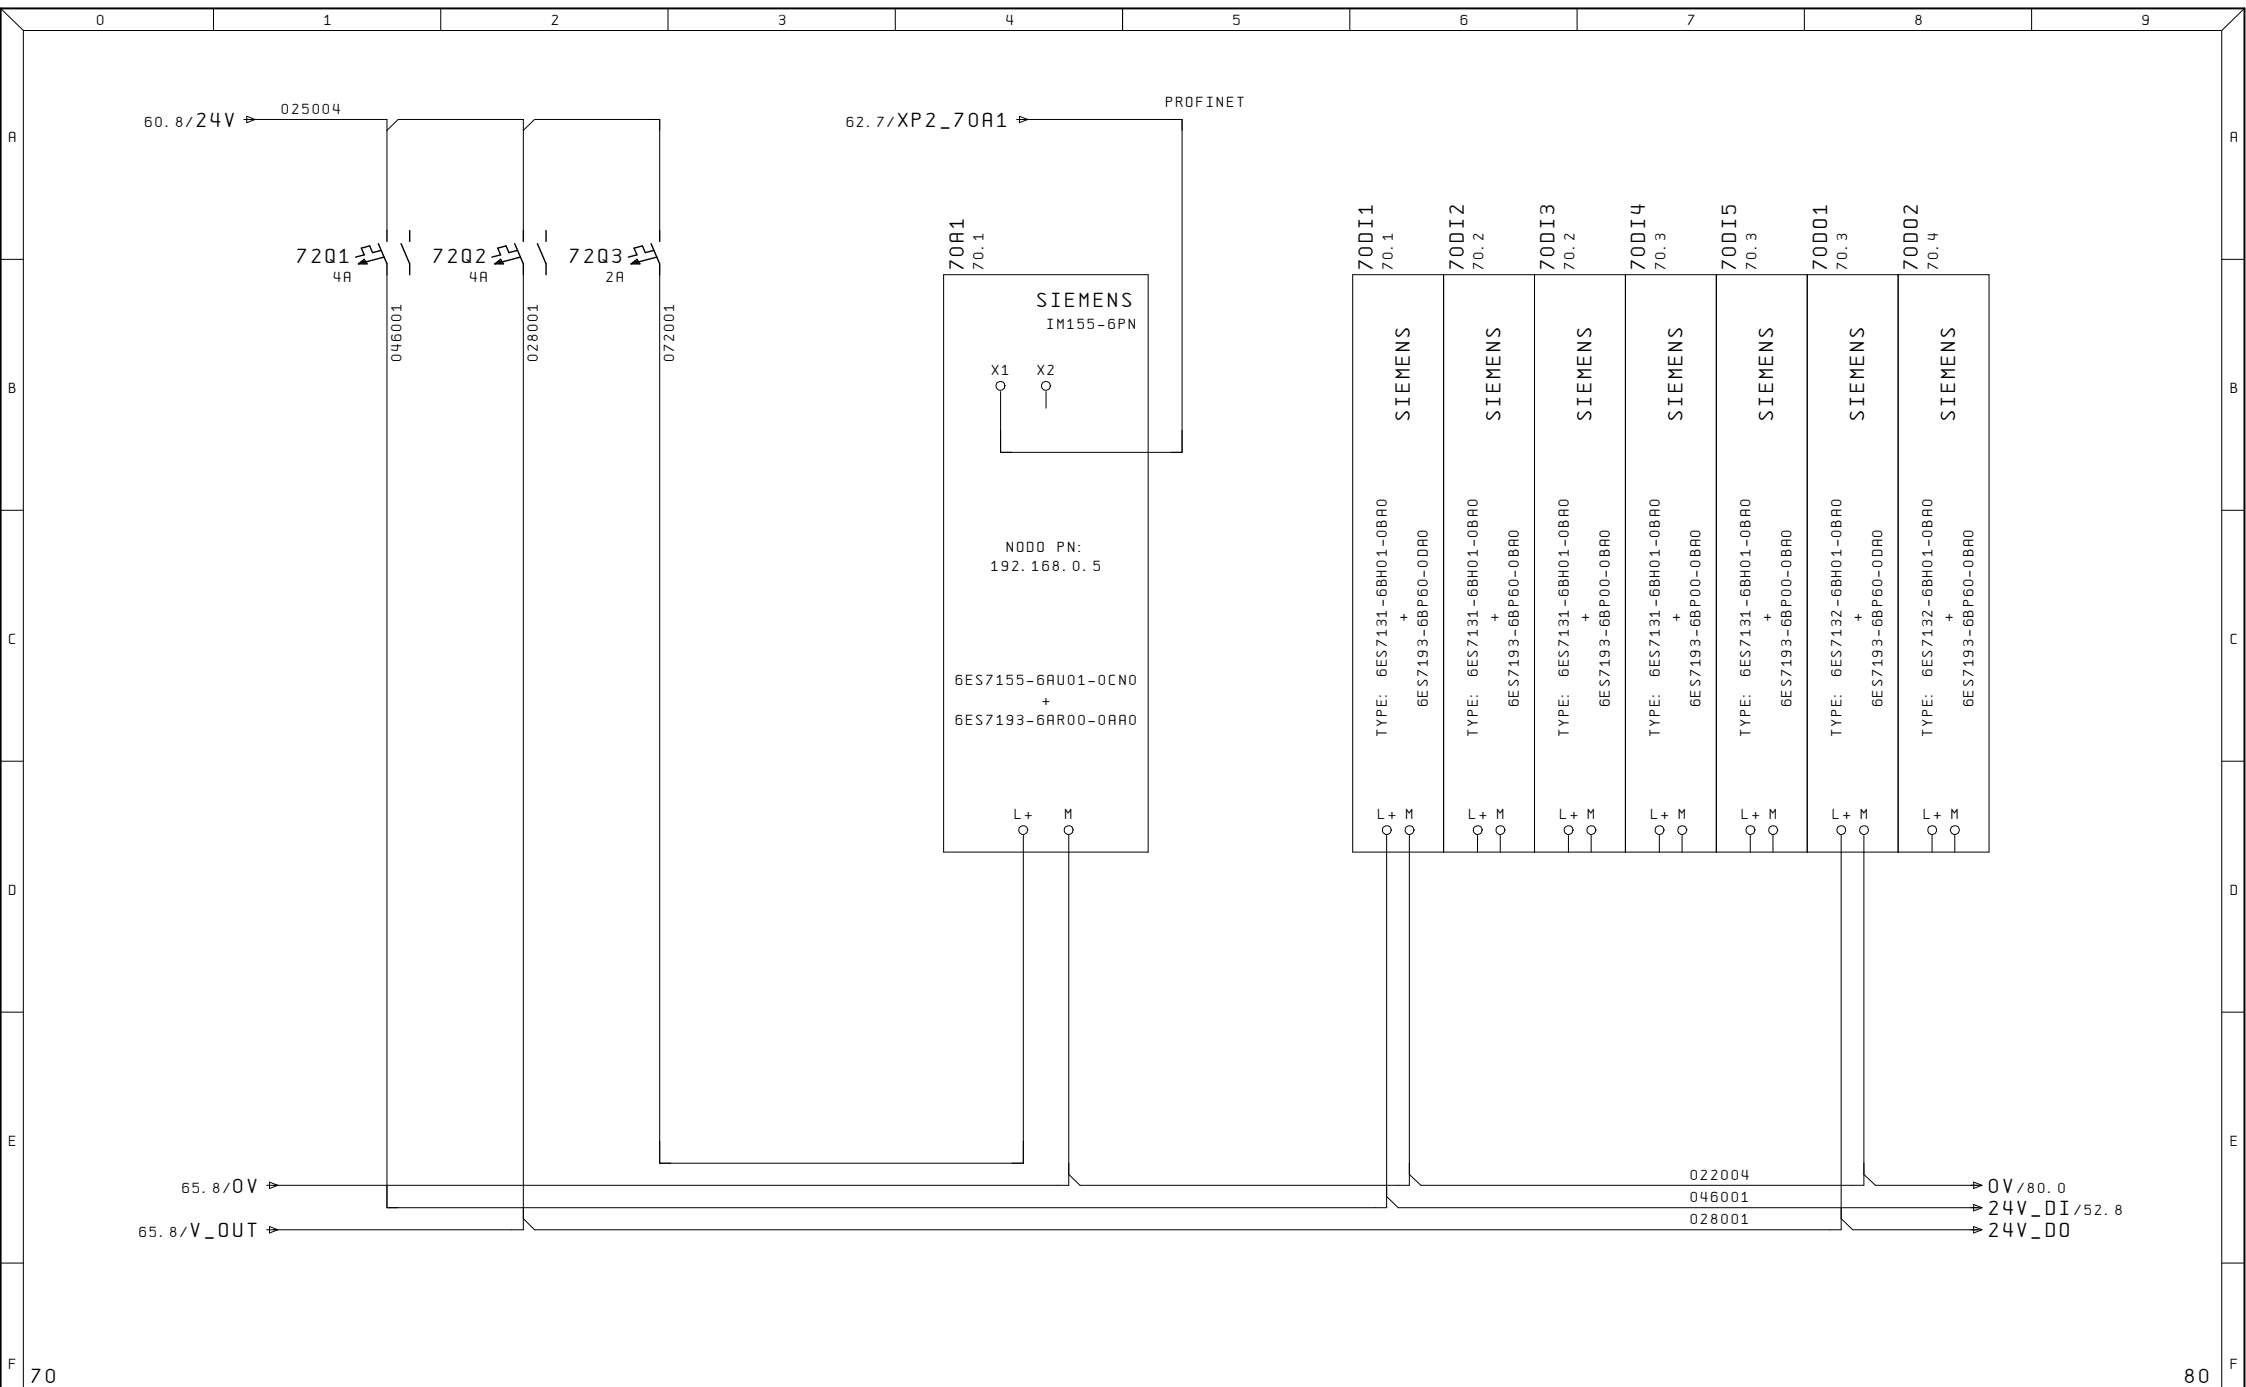


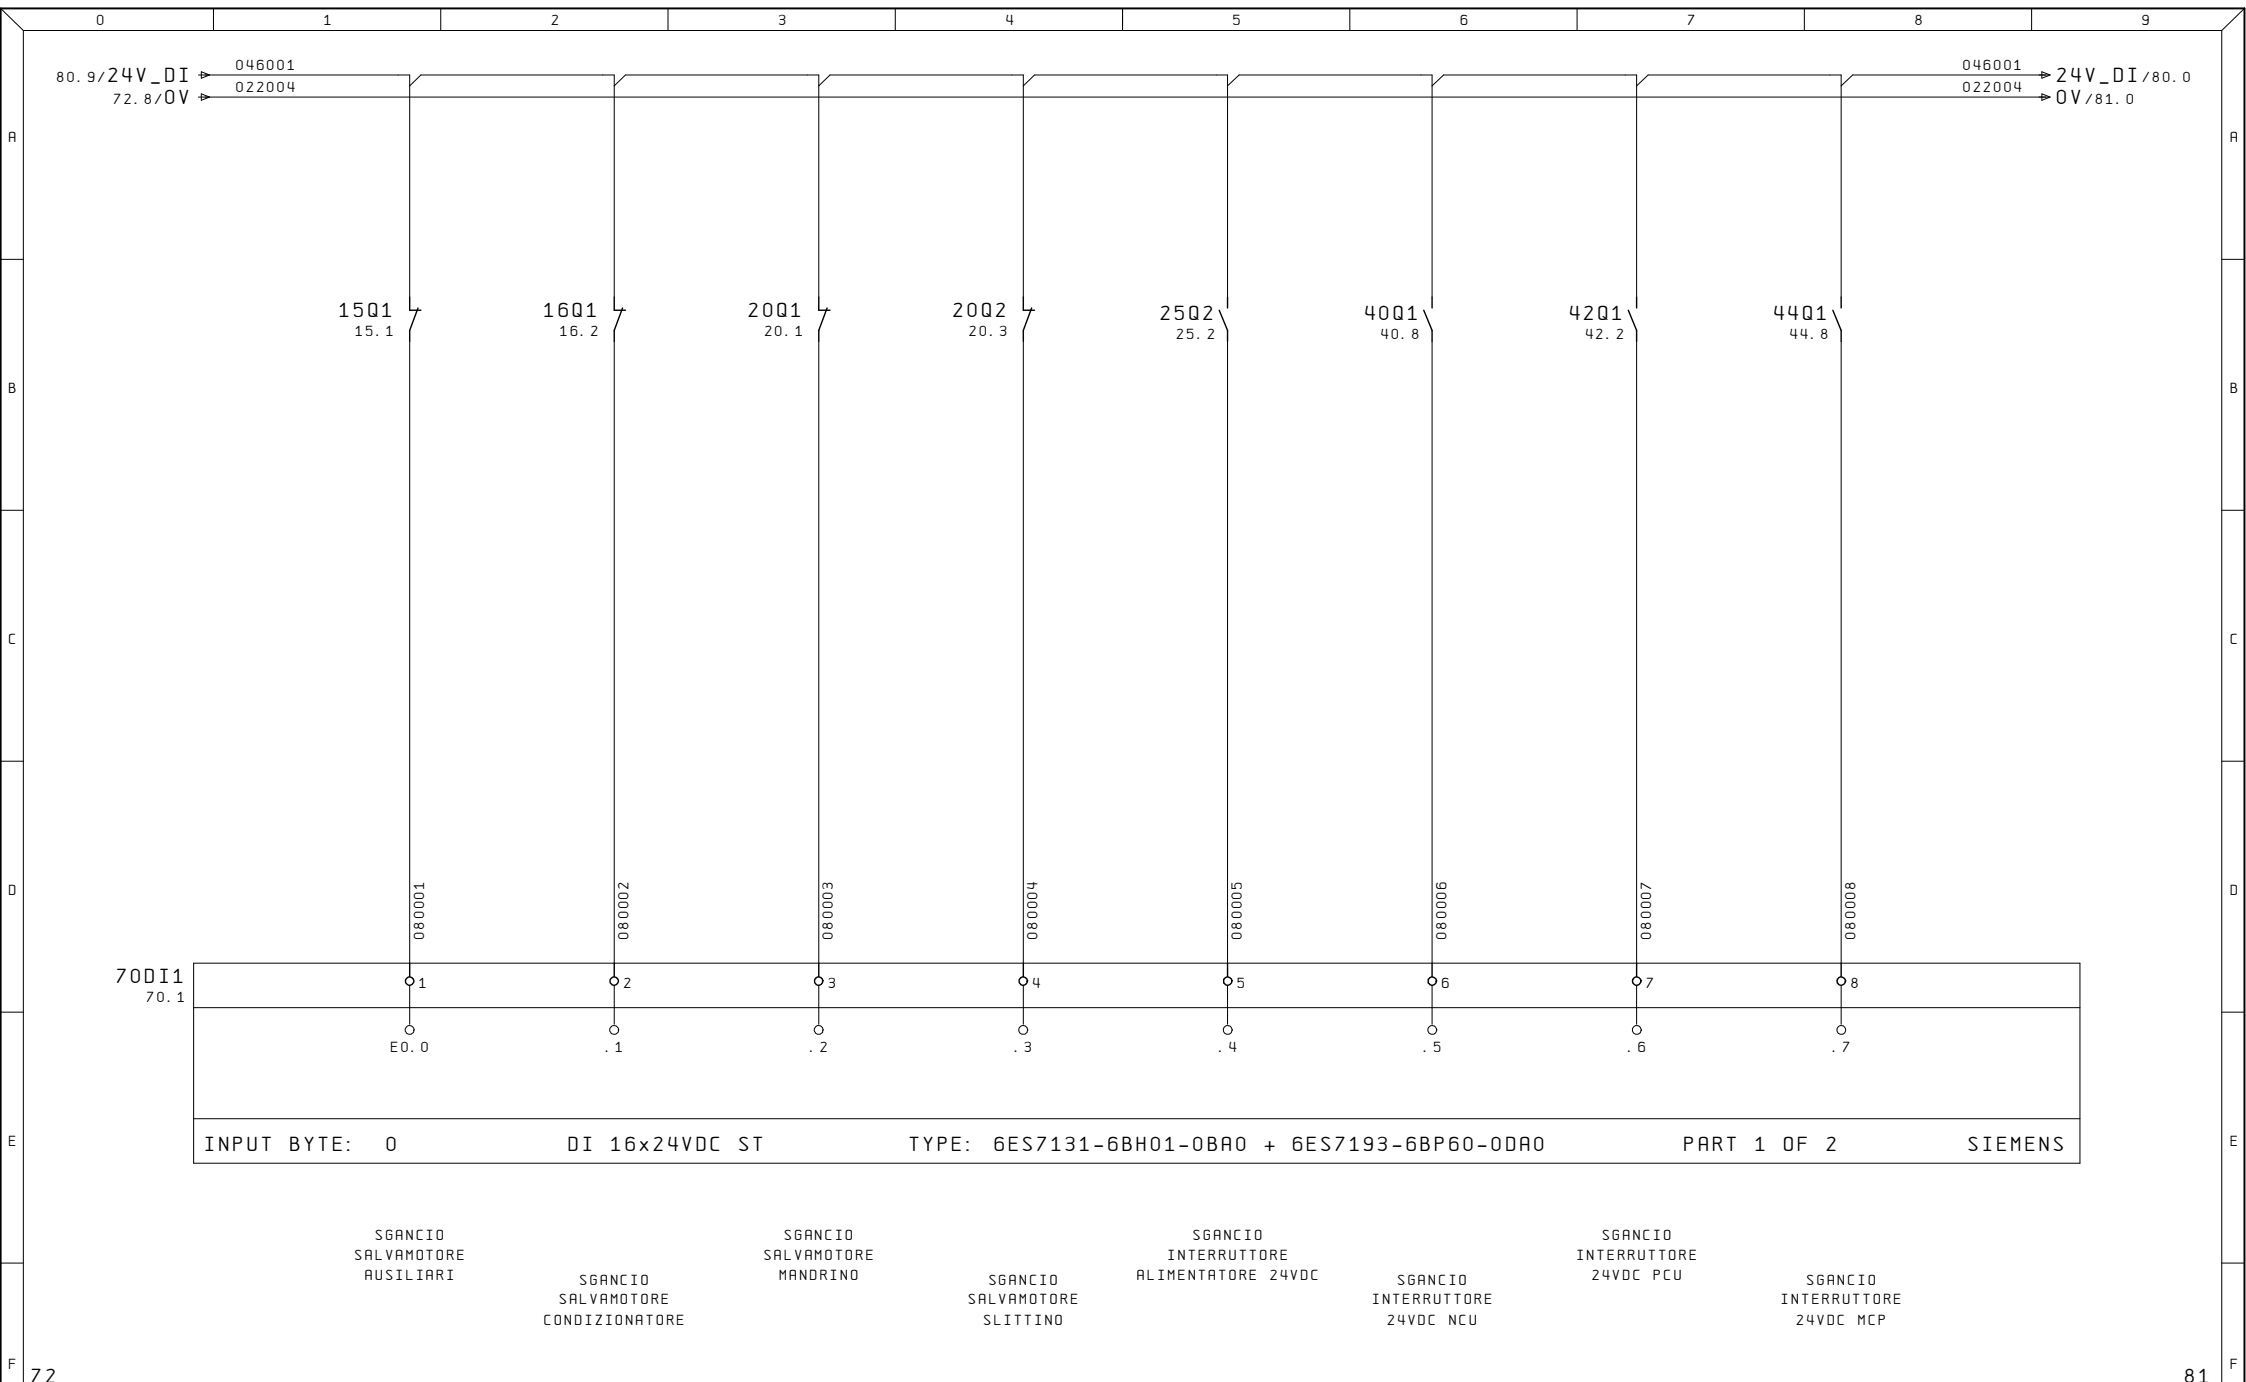


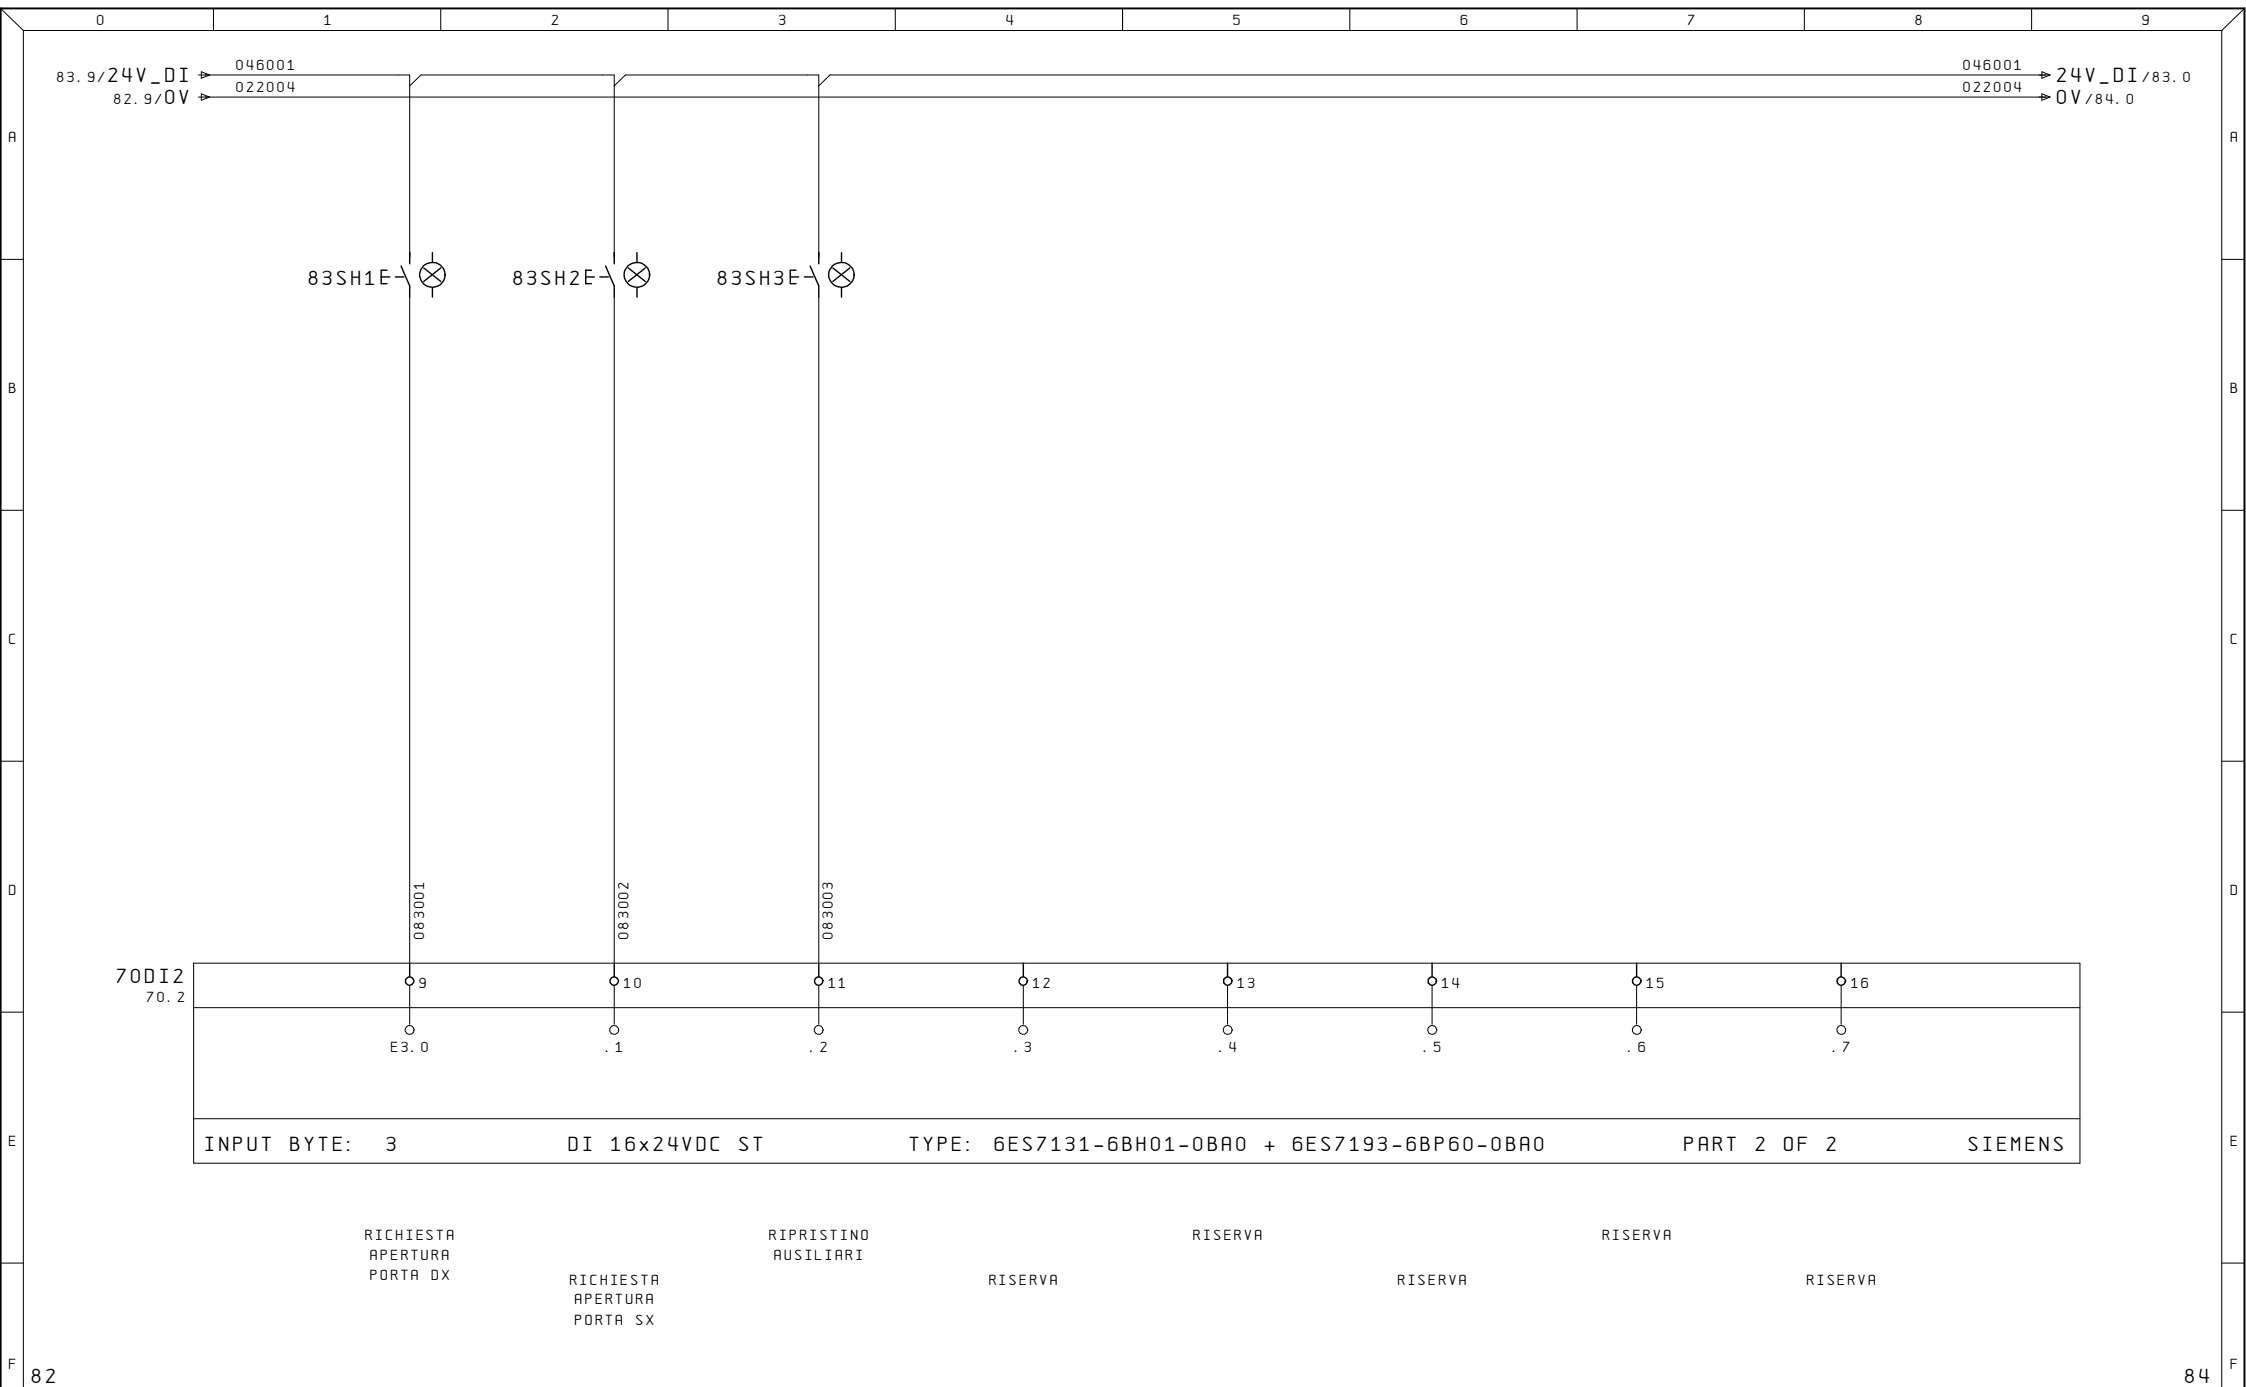


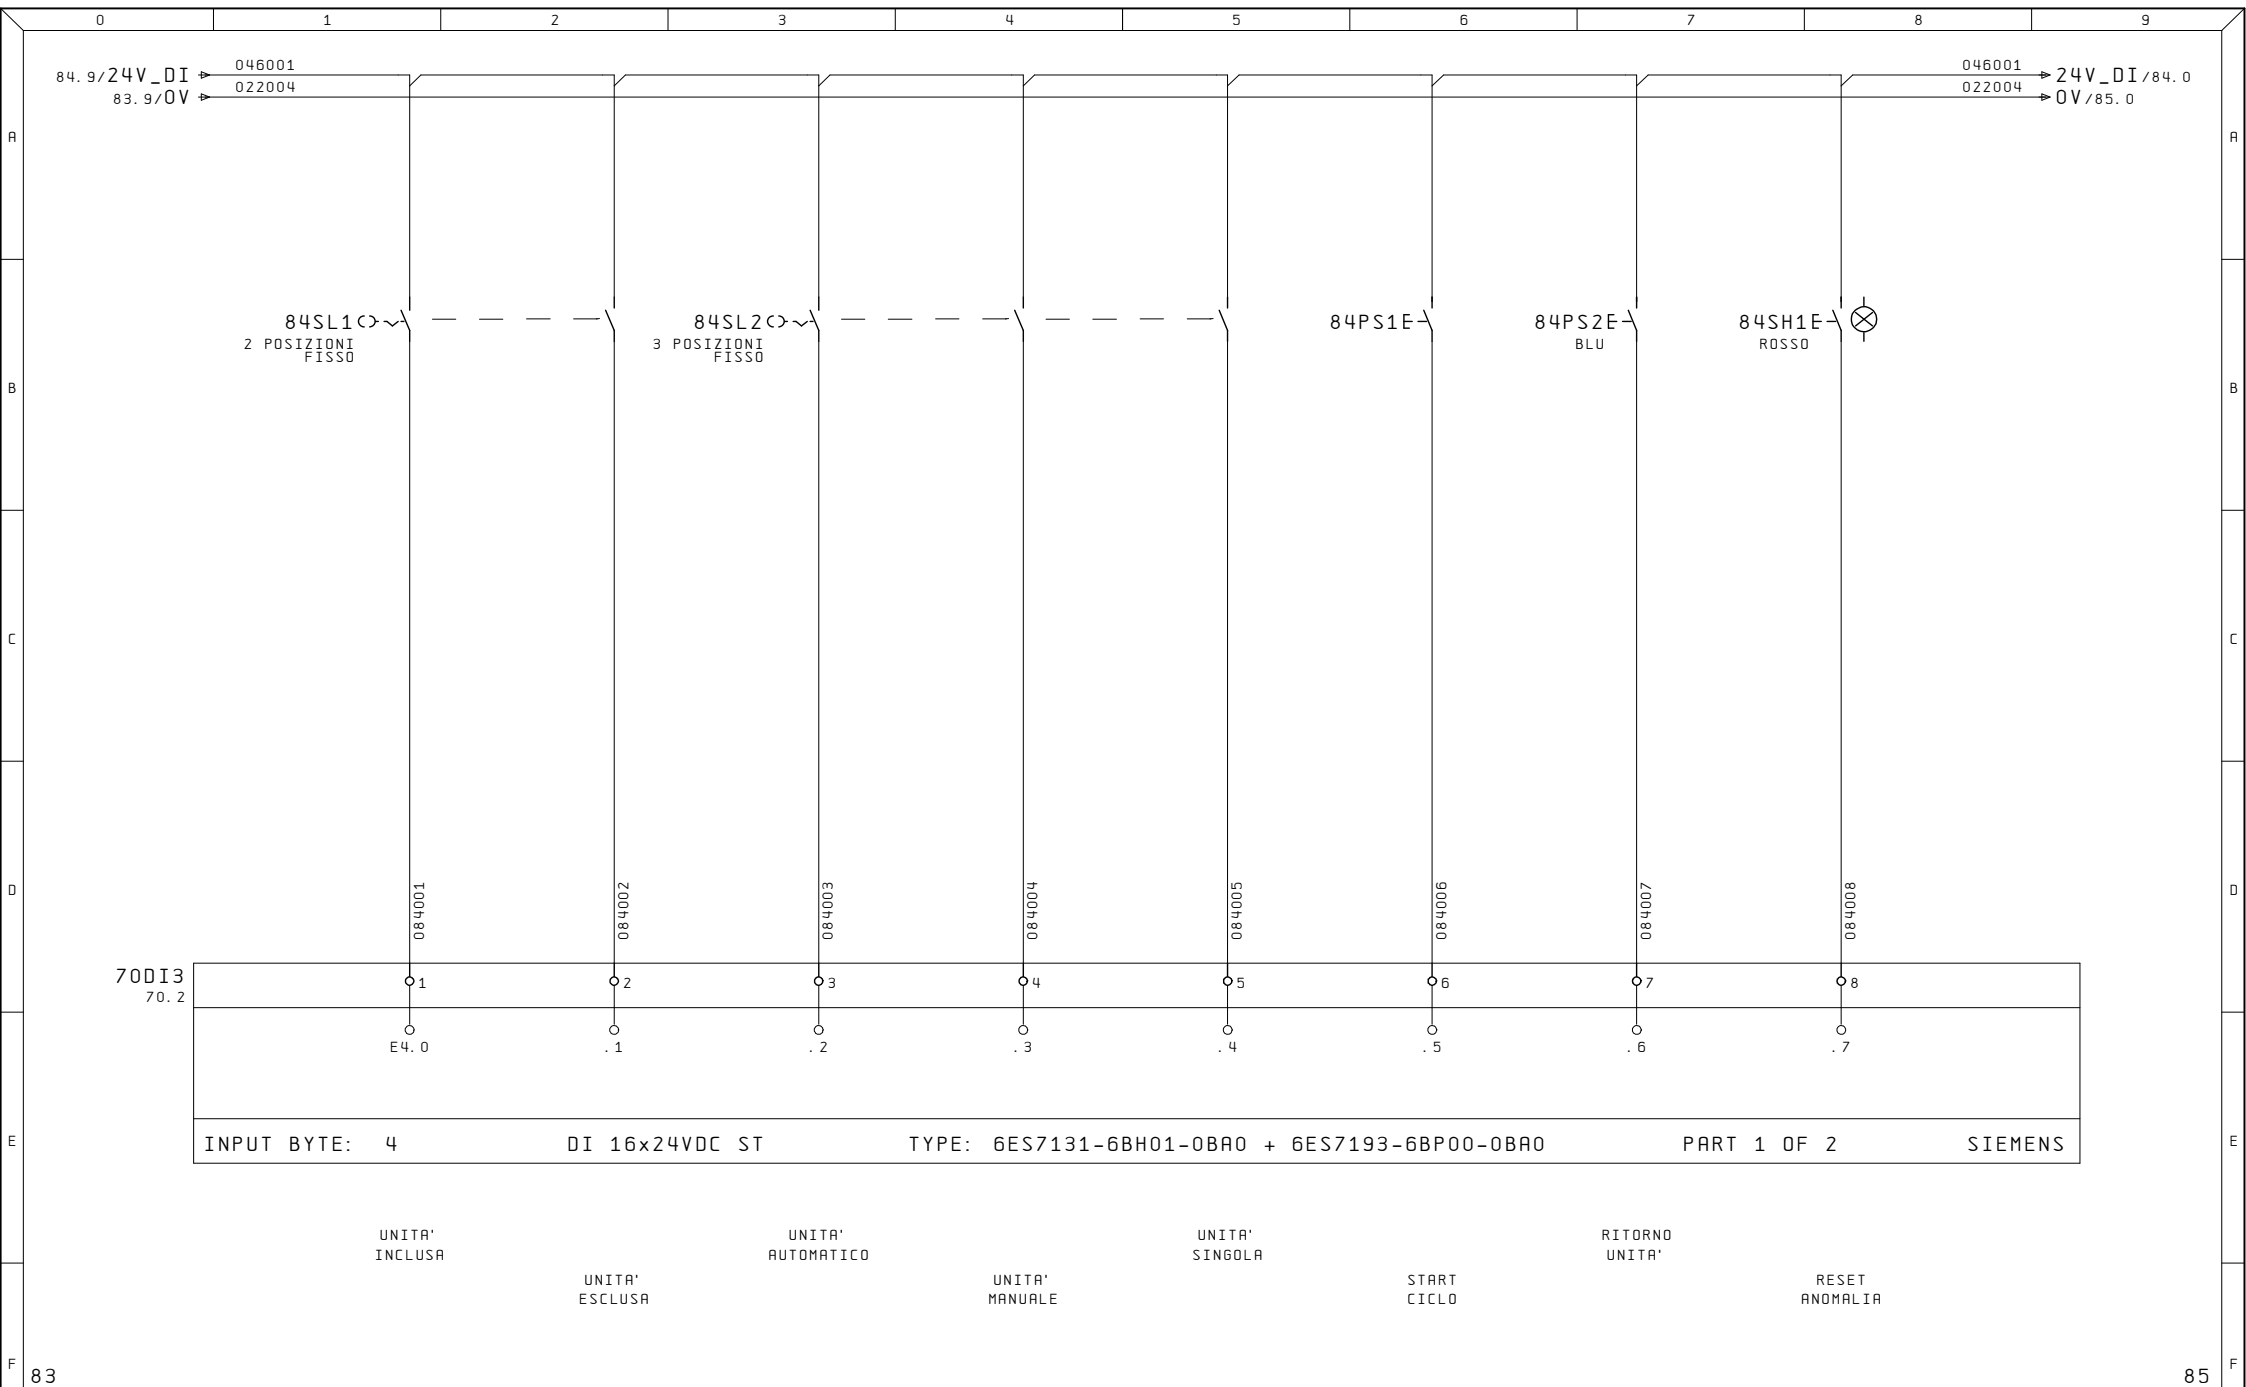

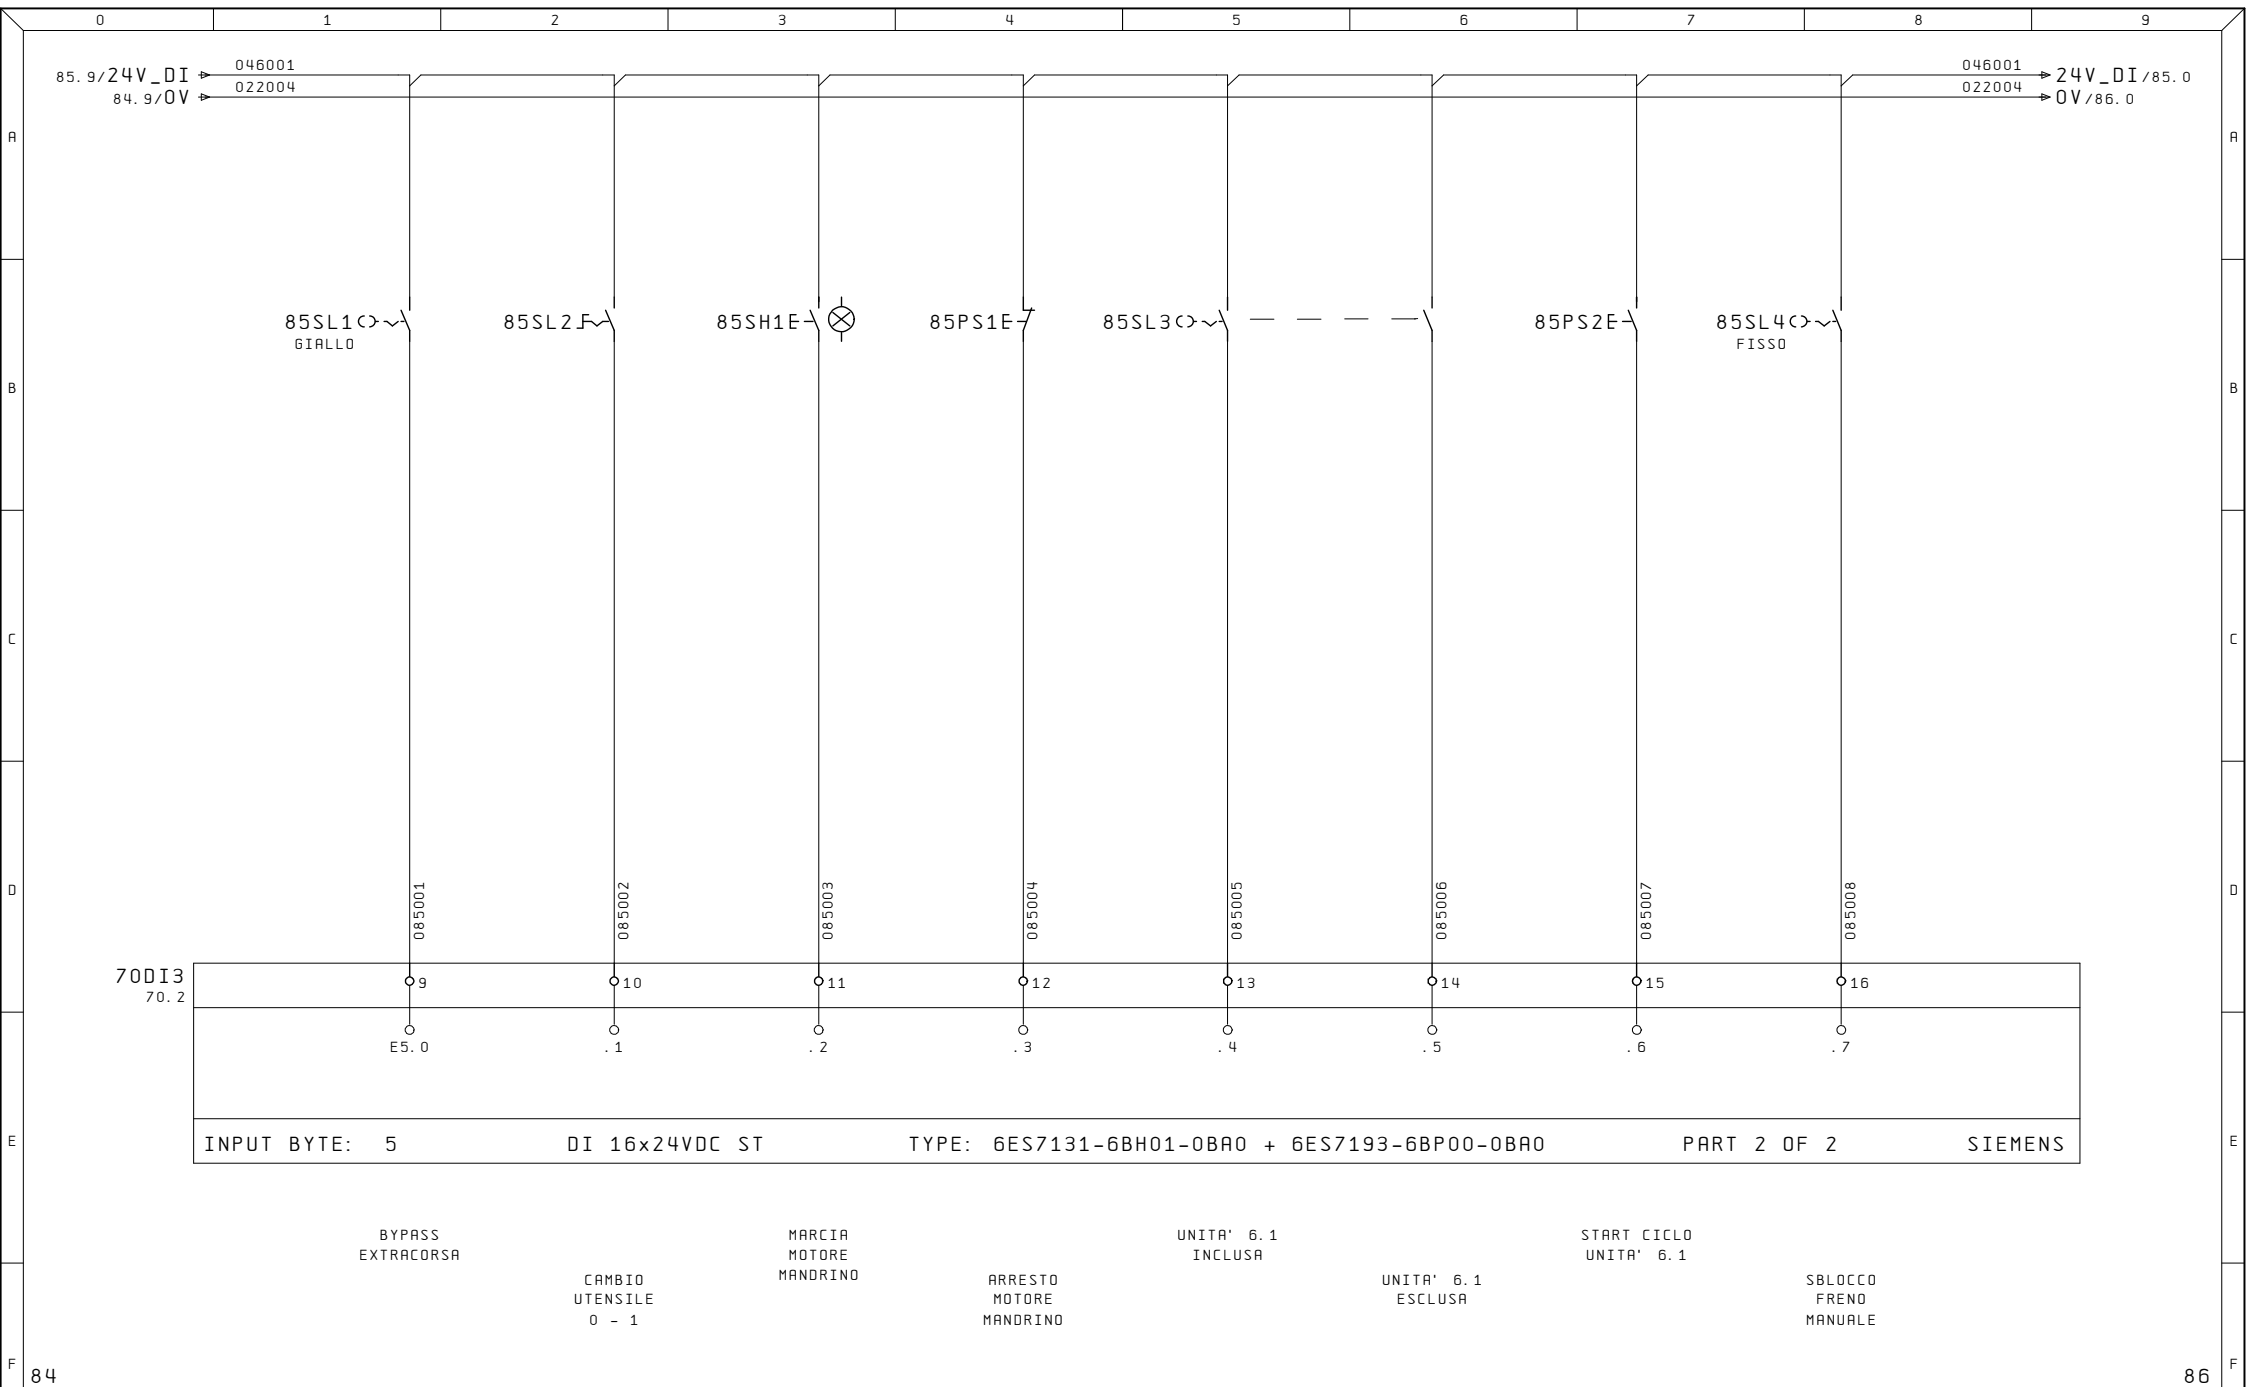


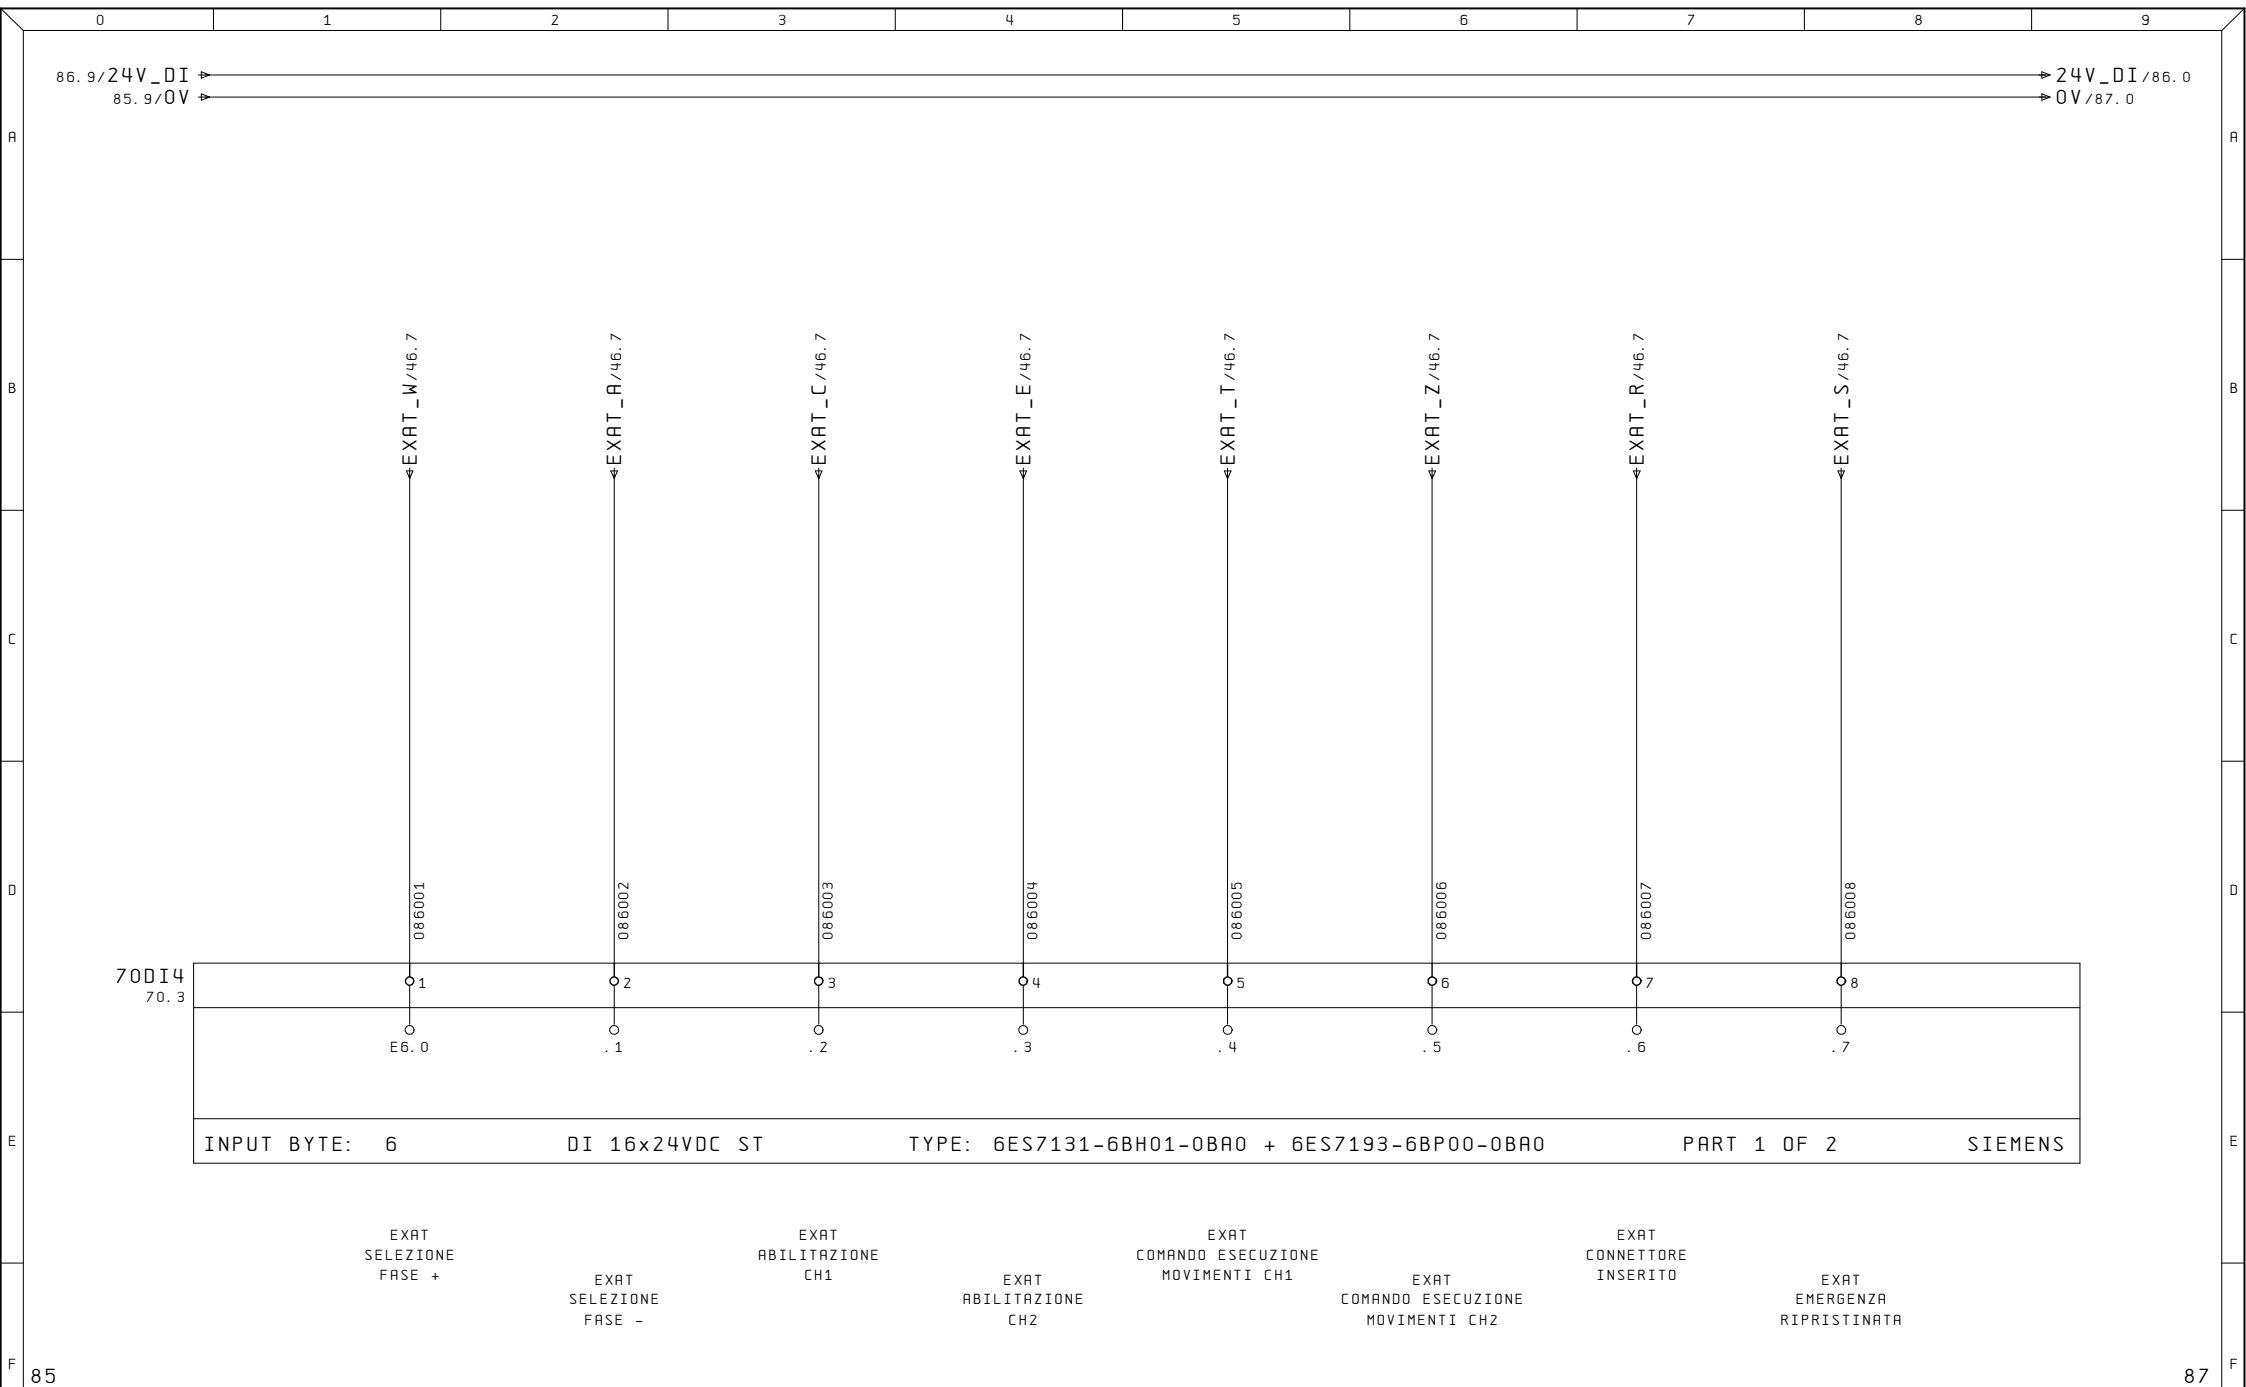

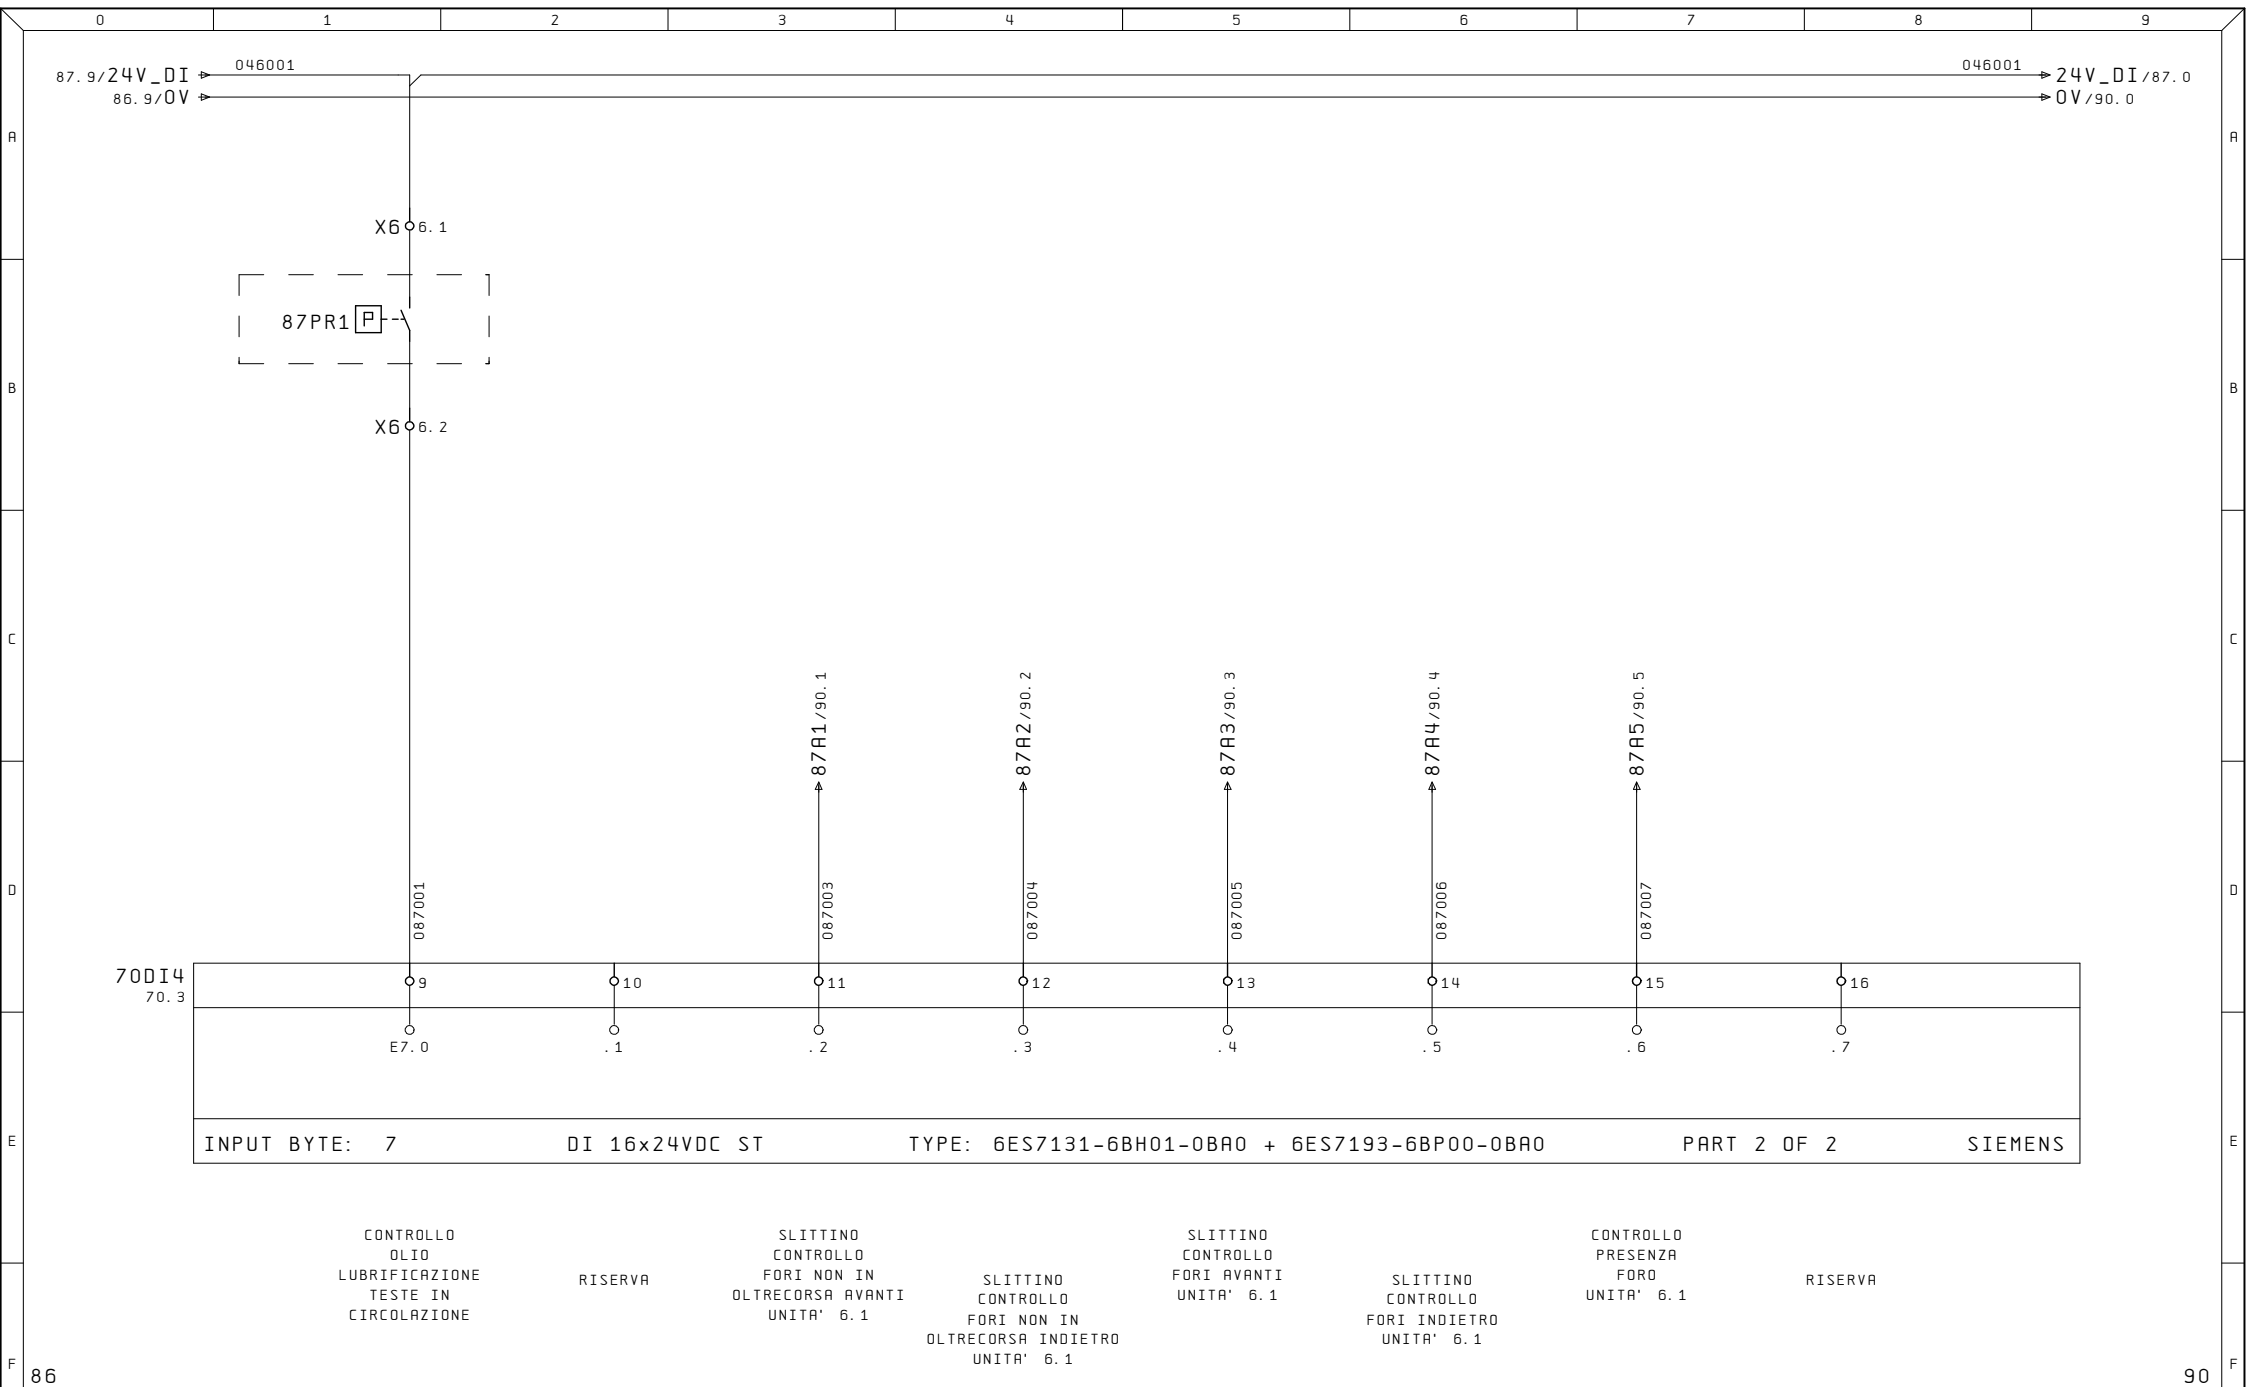


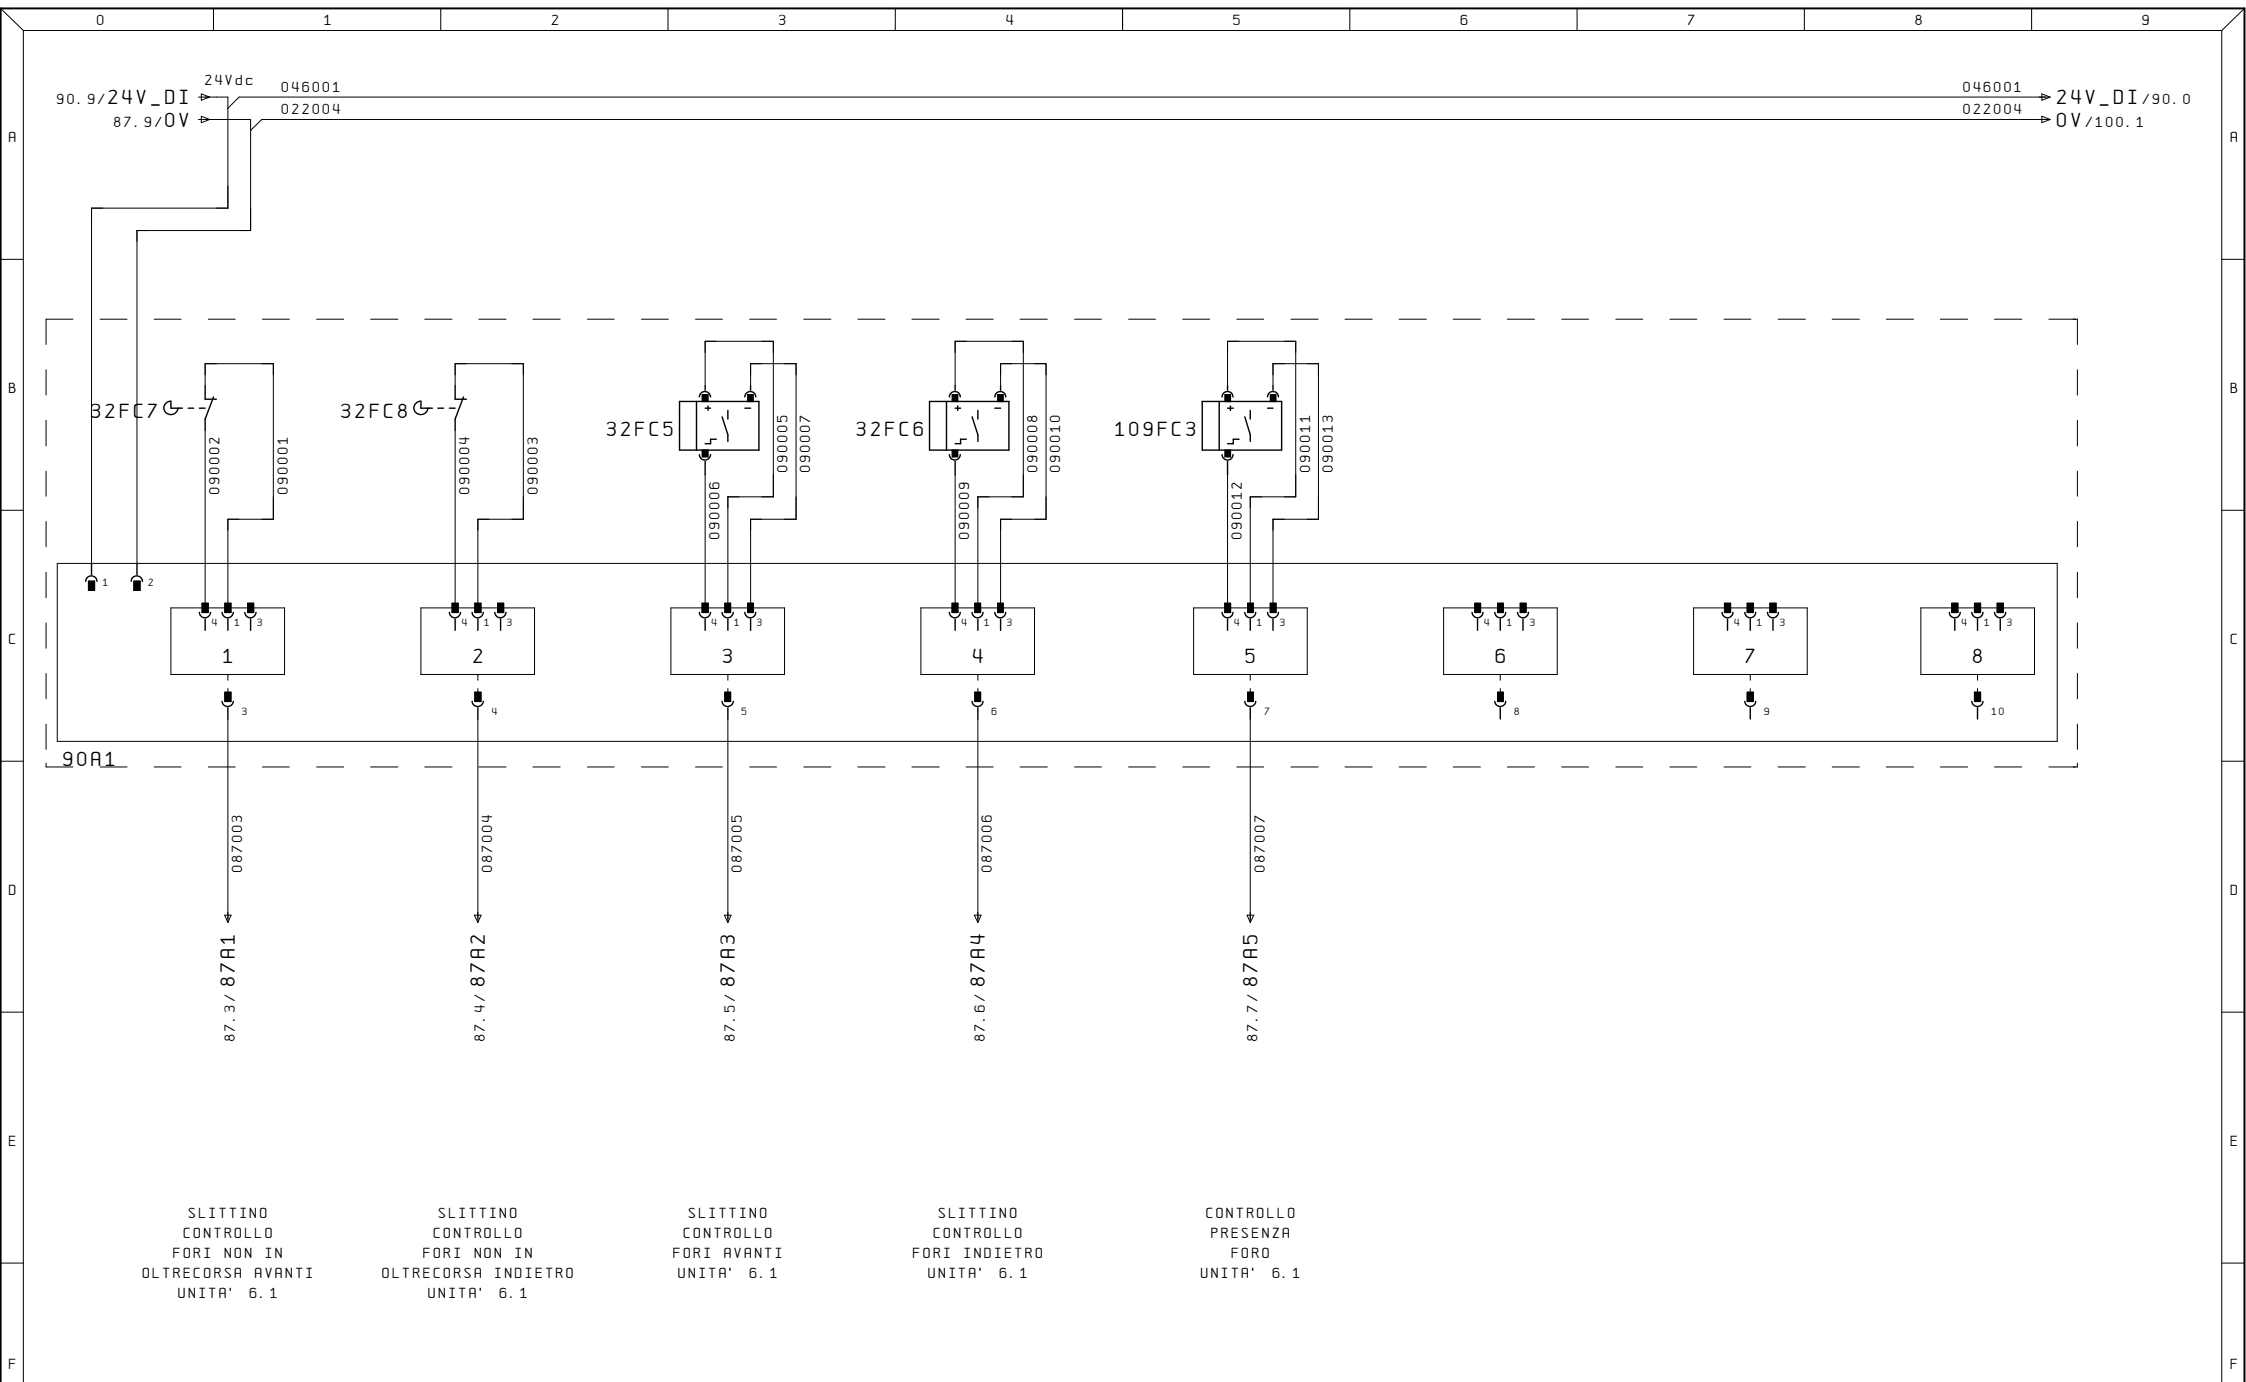


Ultime Modifiche	Rev. :	Impianto OP120/1	R. E. M. S. R. L. Via Ferruccia, 16/A-03010 Patrica (Fr) Tel. +39-0775-830116 Fax +39-0775-839345 QUESTO DISEGNO E' DI PROPRIETA' ESCLUSIVA DELLA R. E. M. S. R. L. E' VIETATO RIPRODURLO O COMUNICARLO AD ALTRI SENZA LA PROPRIA AUTORIZZAZIONE	Cliente	Disegno Numero 2019_0212	Commessa 2019_0212	Codice impianto =5.1	Codice luogo +
	Data :			Descrizione pagina COLLEGAMENTO FINECORSA	Pag. 90			
	Diseg. :							
	Stampa : 10. Set. 2019							
	Verif. :					Cliente Finale		

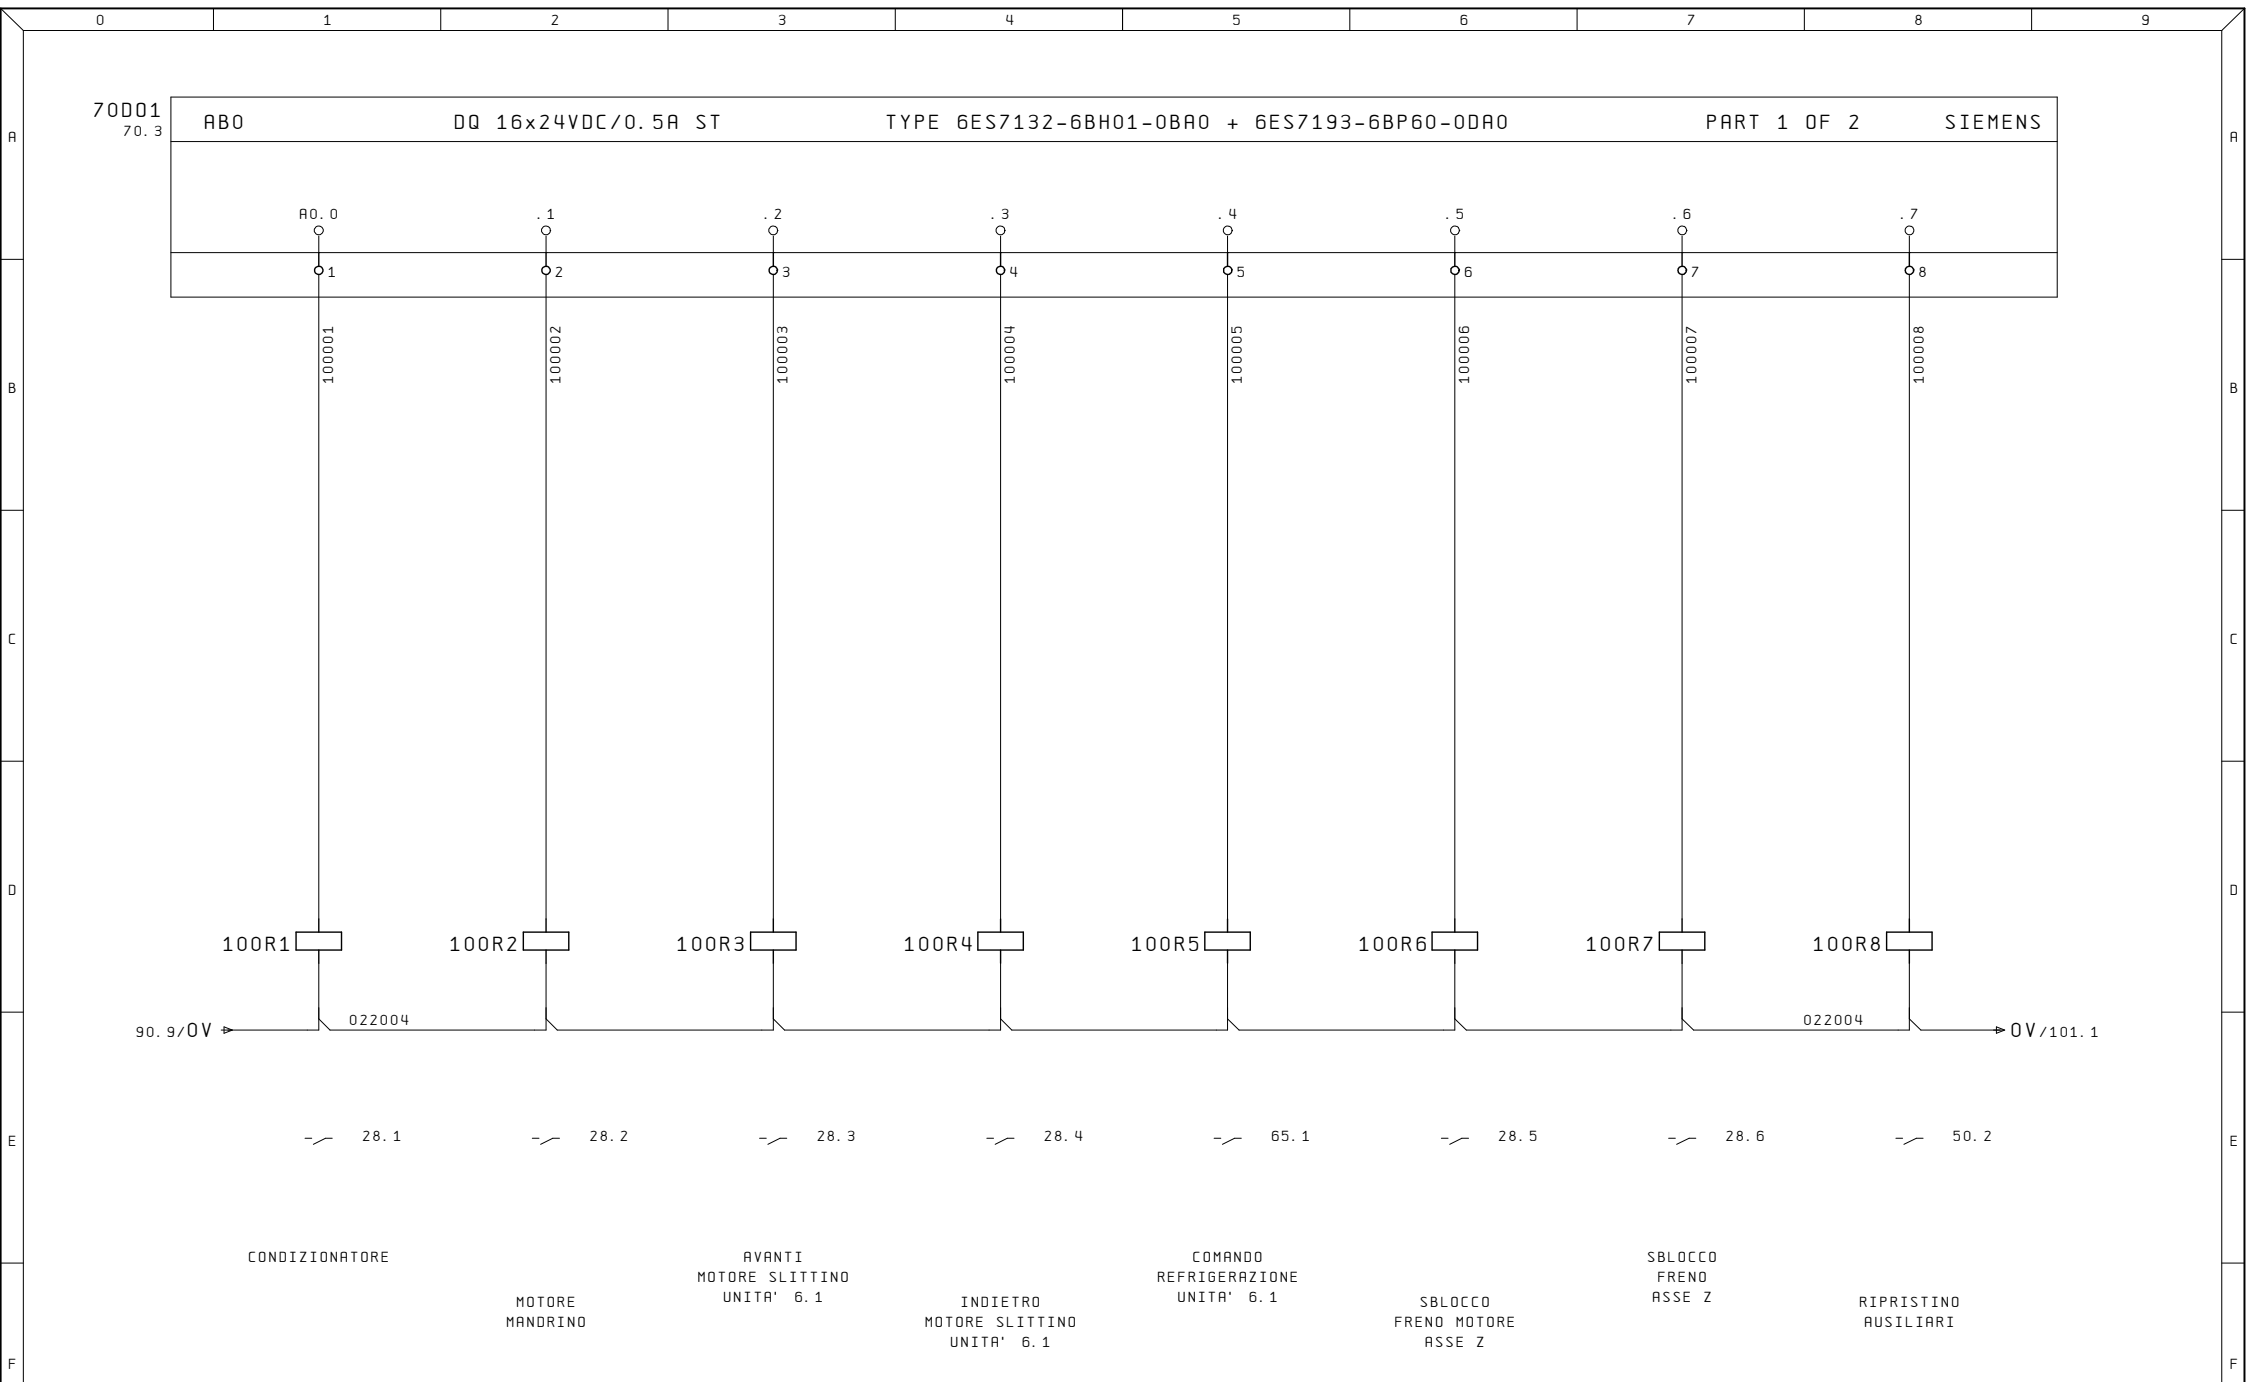


Ultime Modifiche	Rev. :	Impianto	R. E. M. S. R. L.	Cliente	Disegno Numero	Commessa	Codice impianto	Codice luogo
	Data :	OP120/1	Via Ferruccio, 16/A-03010 Patrica (Fr) Tel. +39-0775-830116 Fax +39-0775-839345		2019_0212	2019_0212	=5.1	+
	Diseg. :		QUESTO DISEGNO E' DI PROPRIETA' ESCLUSIVA DELLA R. E. M. S. R. L. E' VIETATO RIPRODURLO O COMUNICARLO AD ALTRI SENZA LA PROPRIA AUTORIZZAZIONE	Cliente Finale	Descrizione pagina			Pag. 100
	Stampa : 10. Set. 2019				OUTPUT DIGITALI ABO			di
	Verif. :							

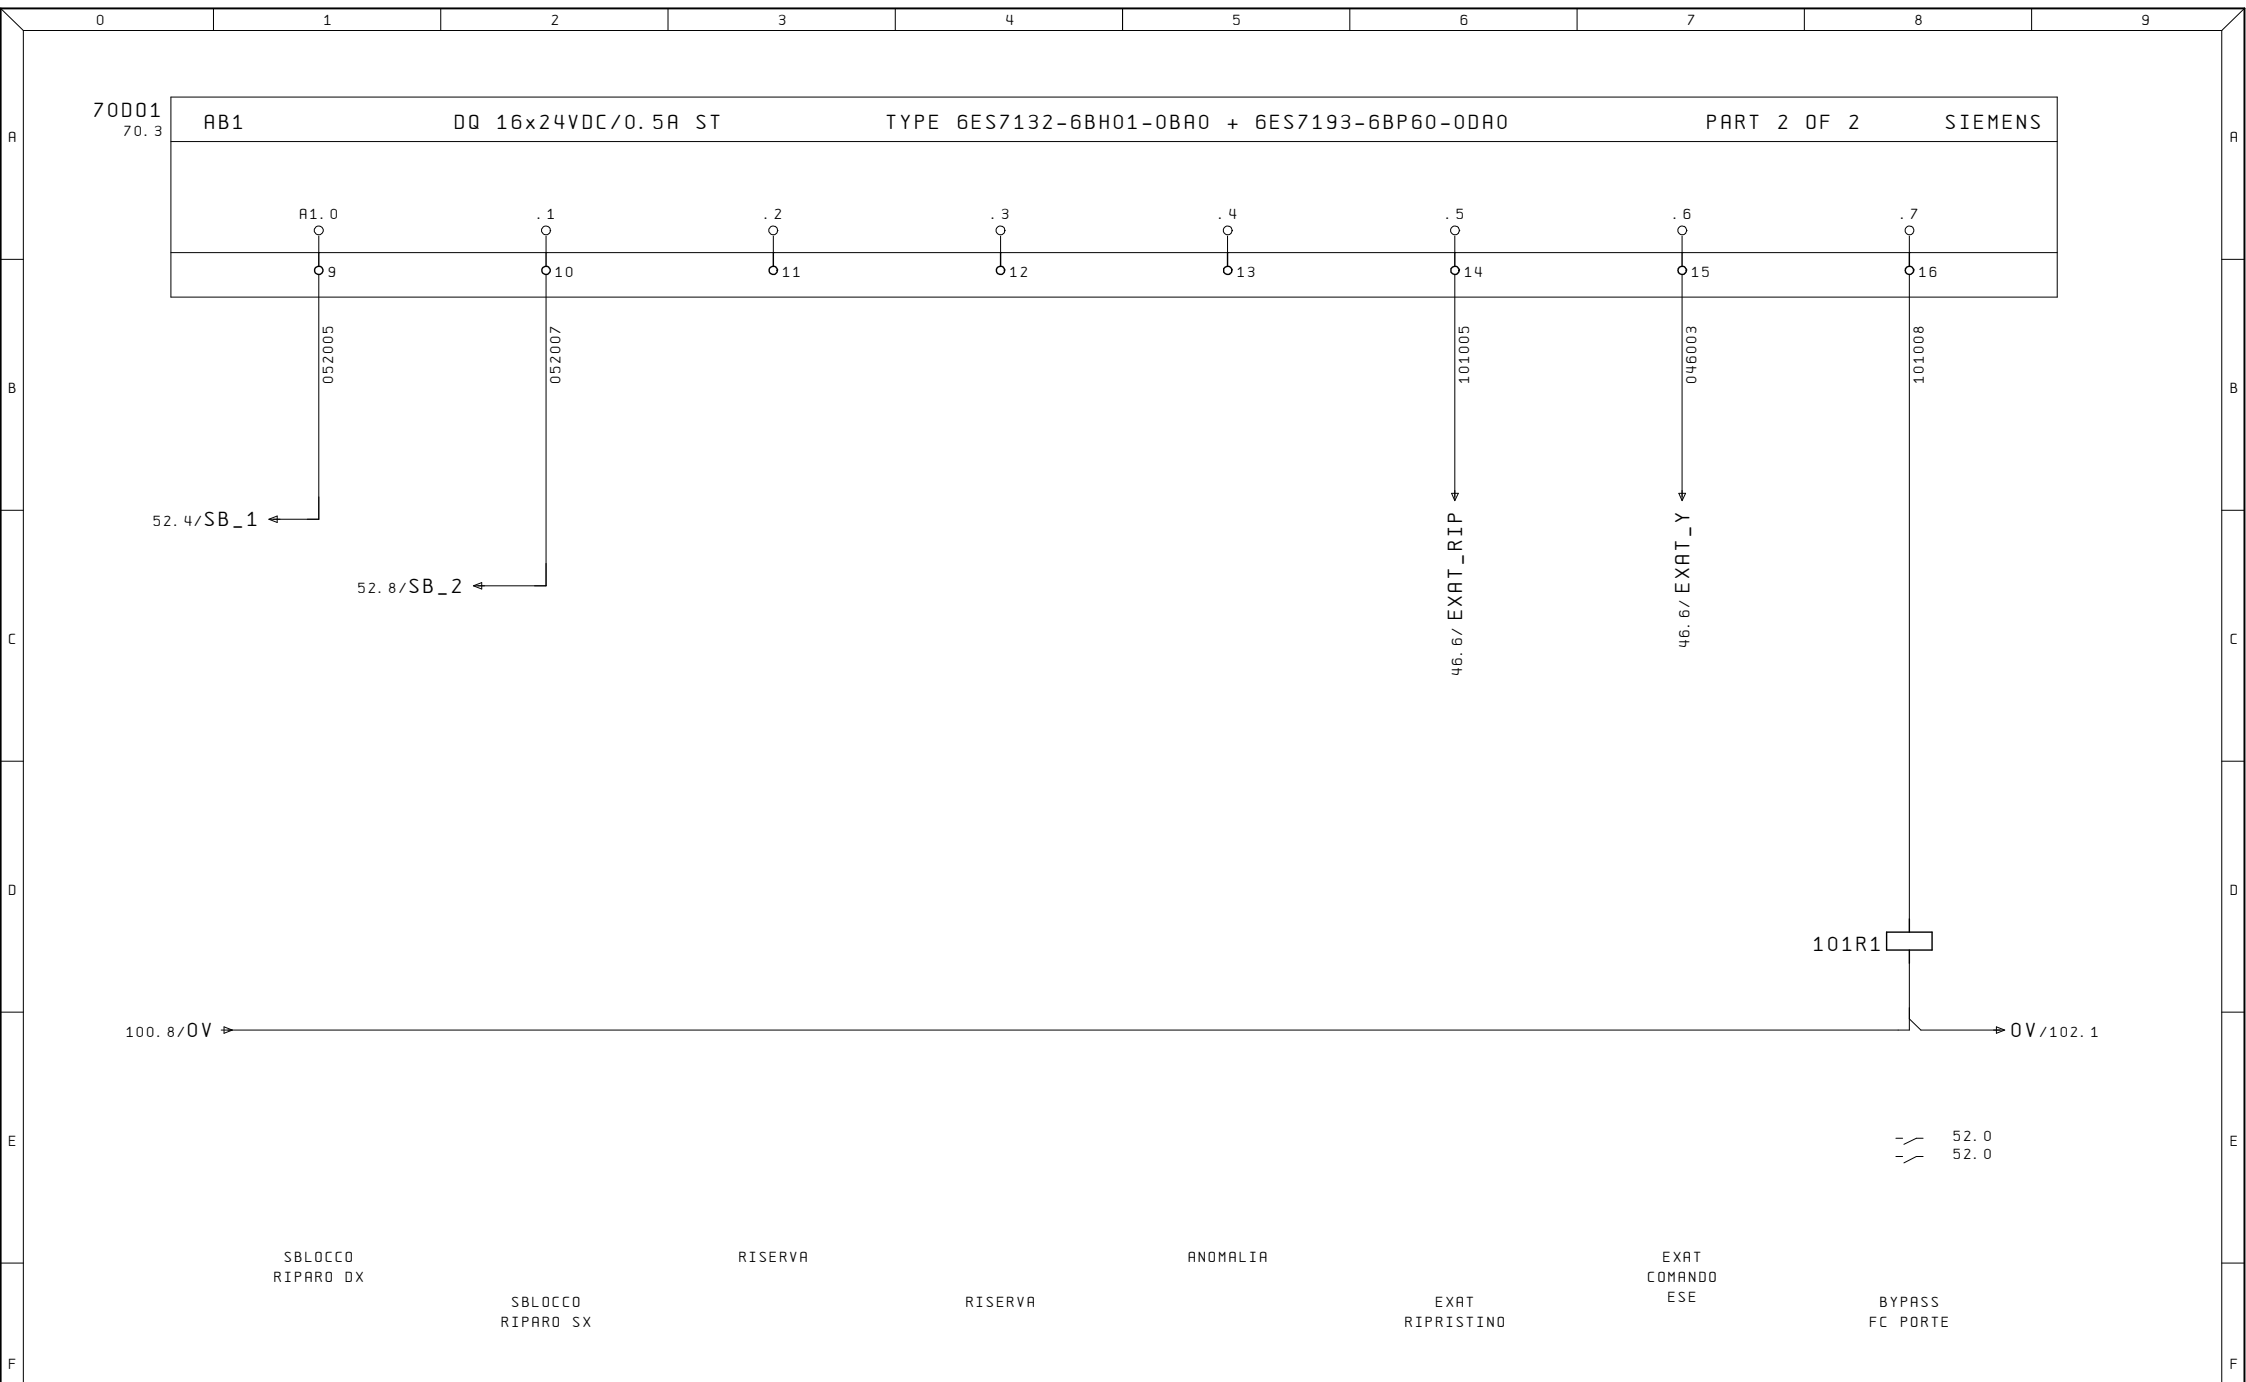

Ultime Modifiche	Rev. :	Impianto	R. E. M. S. R. L.	Cliente	Disegno Numero	Commessa	Codice impianto	Codice luogo
	Data :	OP120/1	Via Ferruccio, 16/A-03010 Patrica (Fr) Tel. +39-0775-830116 Fax +39-0775-839345		2019_0212	2019_0212	=5.1	+
	Diseg. :		QUESTO DISEGNO E' DI PROPRIETA' ESCLUSIVA DELLA R. E. M. S. R. L. E' VIETATO RIPRODURLO O COMUNICARLO AD ALTRI SENZA LA PROPRIA AUTORIZZAZIONE	Cliente Finale	Descrizione pagina			Pag. 101
	Stampa : 10. Set. 2019				OUTPUT DIGITALI AB1			di
	Verif. :							

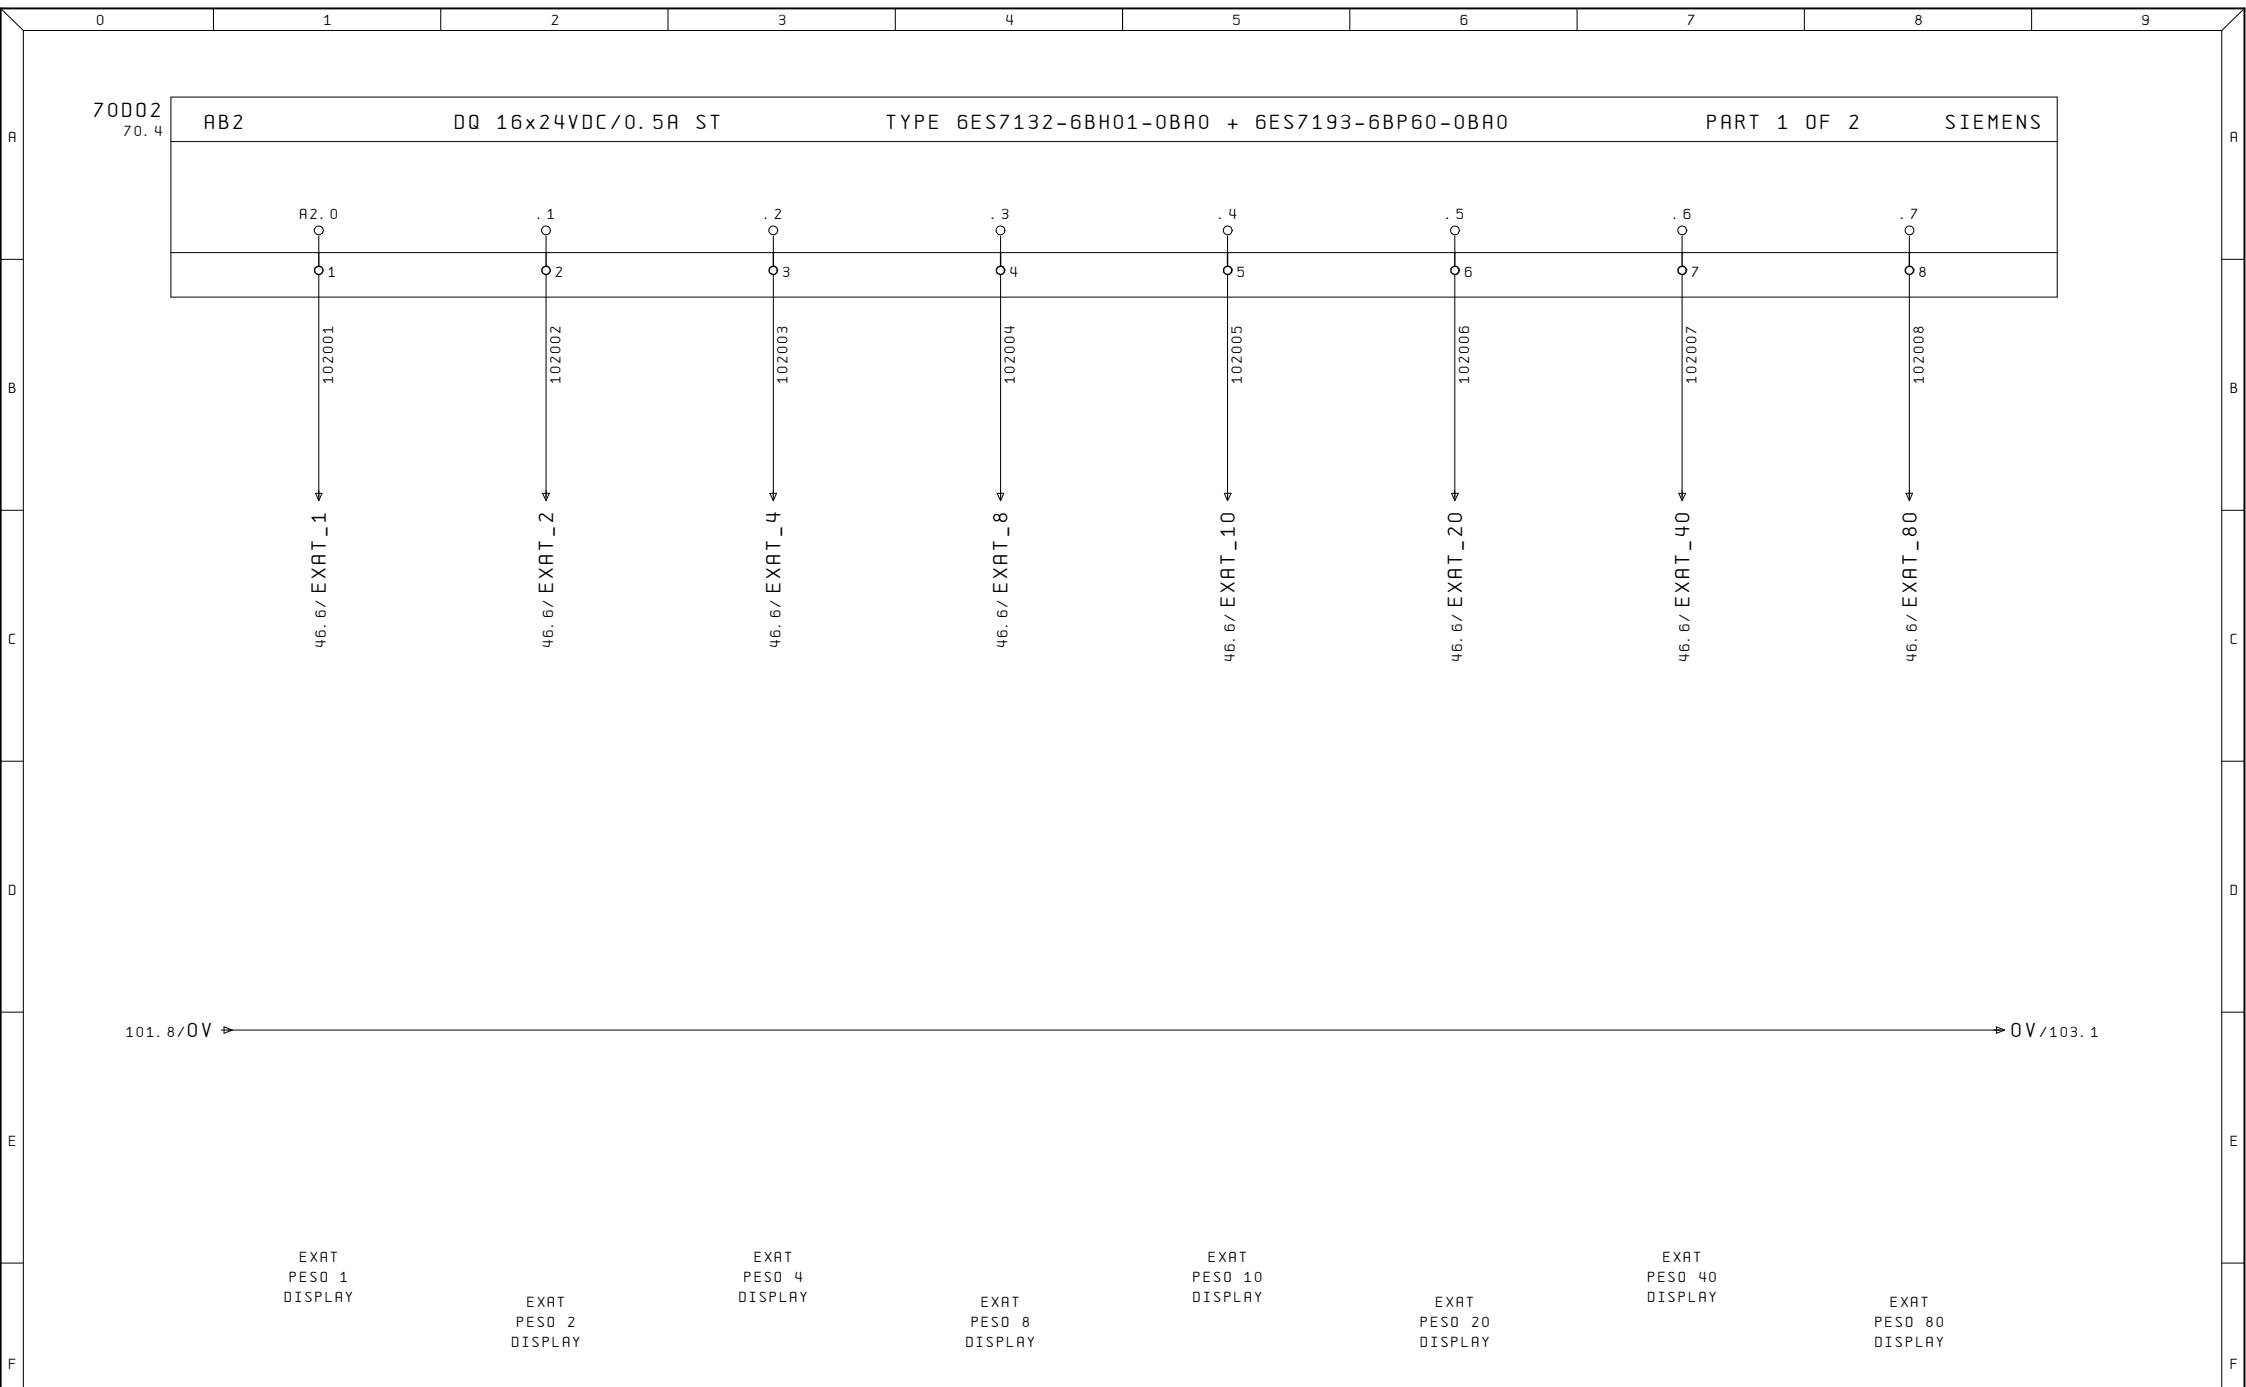

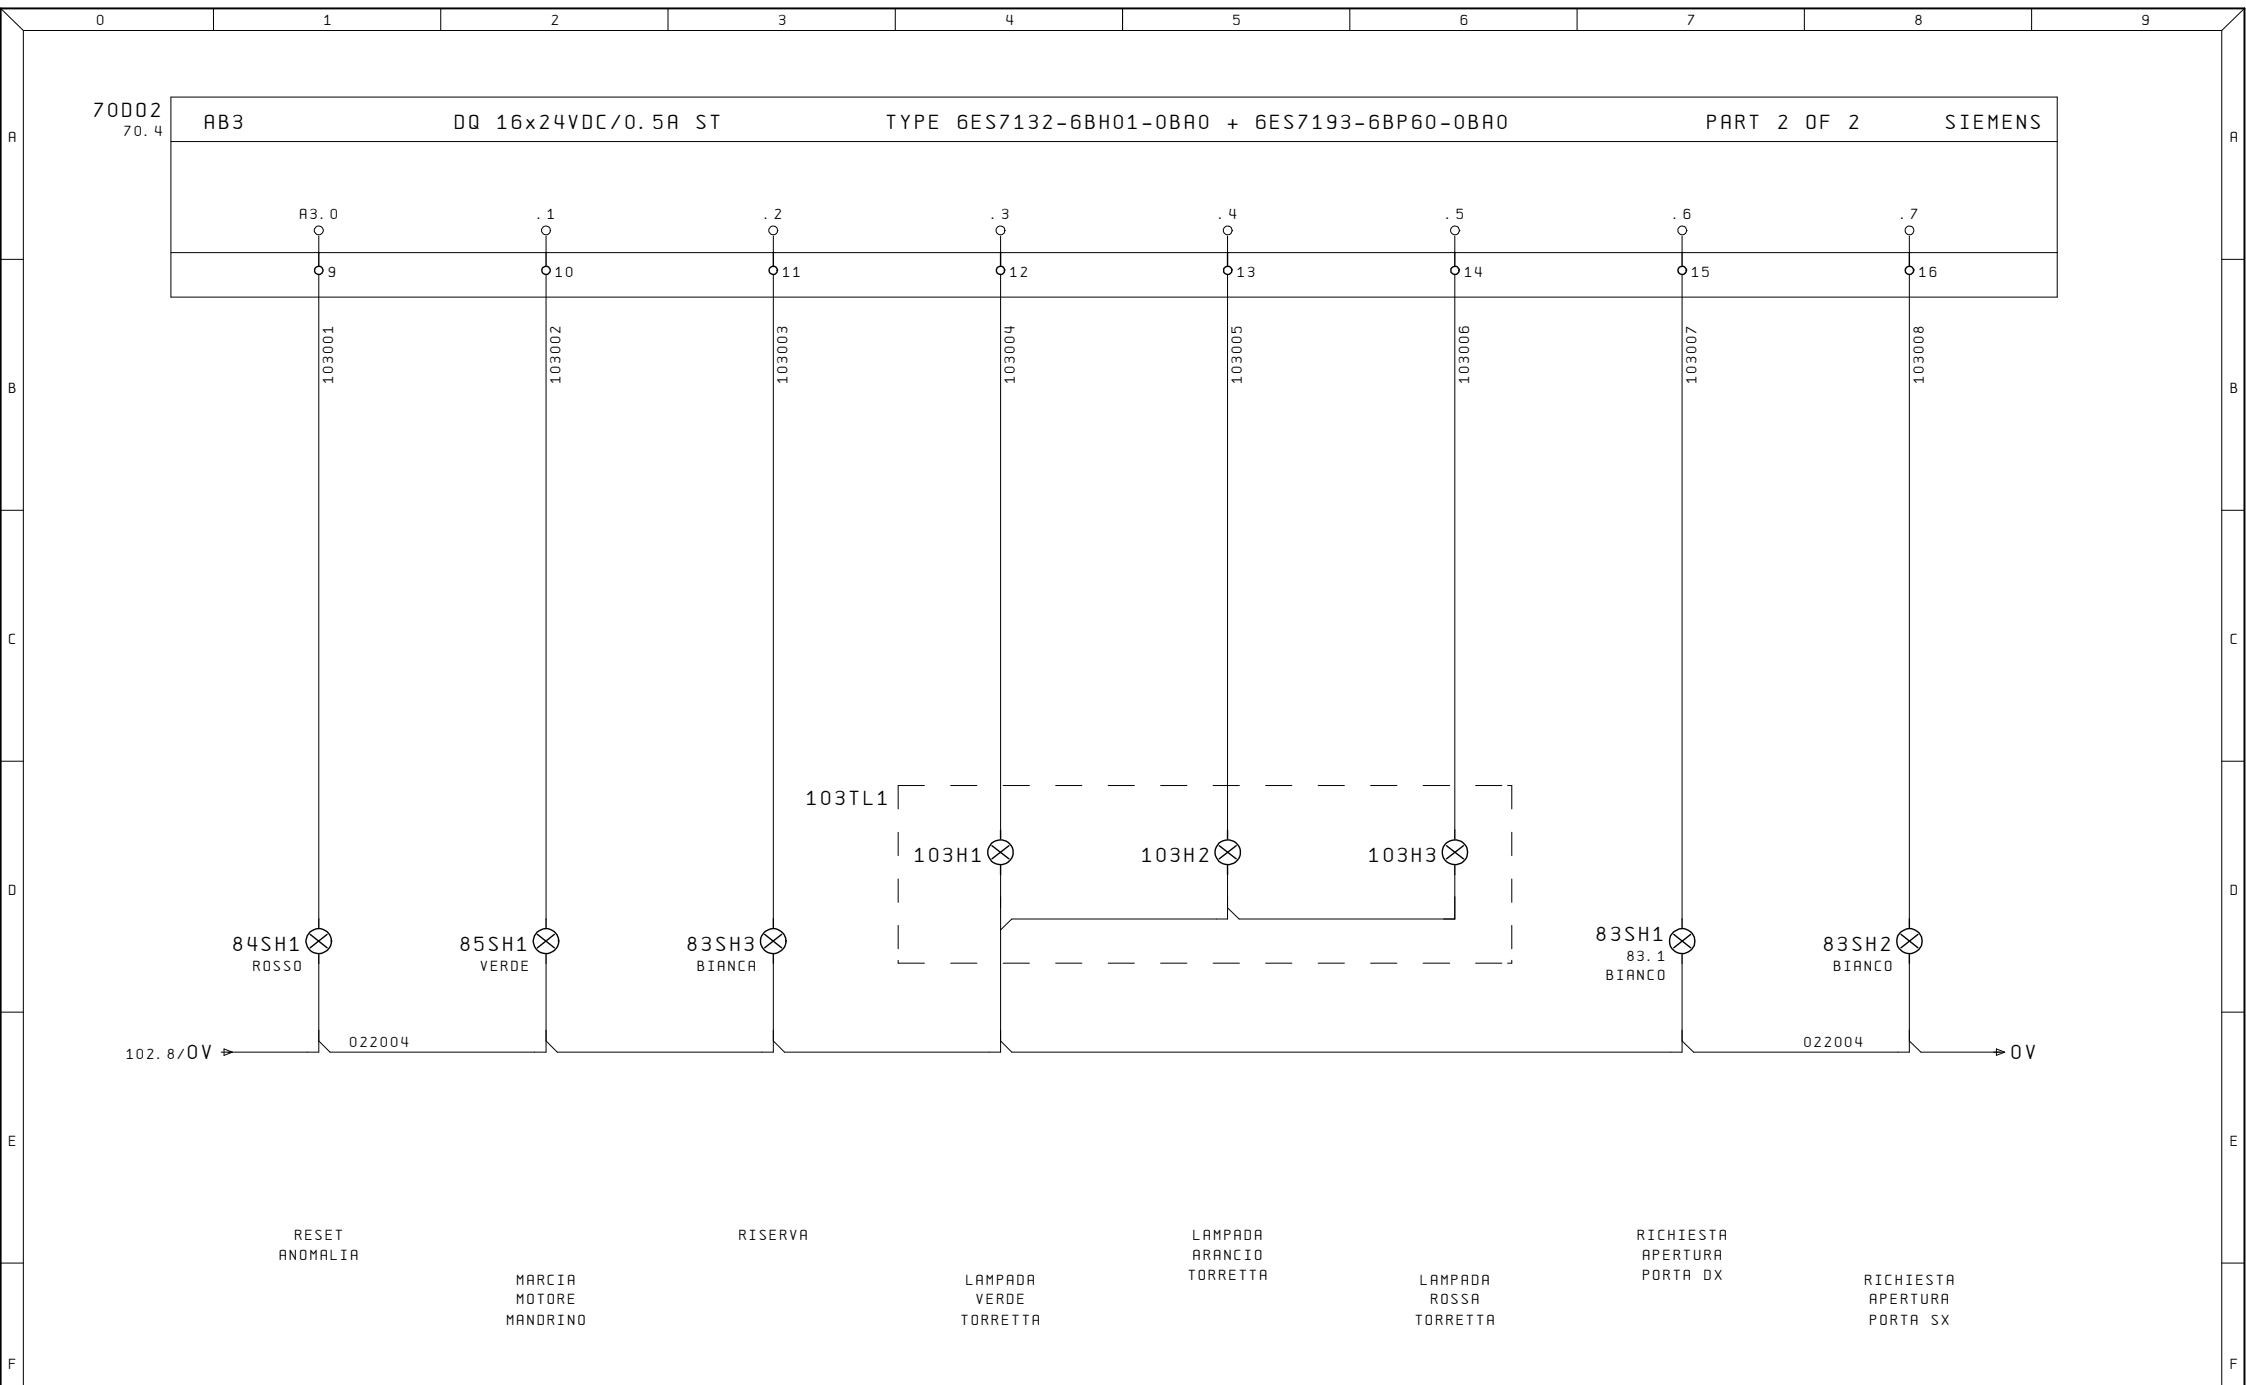

Ultime Modifiche	Rev. :	Impianto	R. E. M. S. R. L.	Cliente	Disegno Numero	Commessa	Codice impianto	Codice luogo
	Data :	OP120/1	Via Ferruccia, 16/A-03010 Patrica (Fr) Tel. +39-0775-830116 Fax +39-0775-839345		2019_0212	2019_0212	=5.1	+
	Diseg. :		QUESTO DISEGNO E' DI PROPRIETA' ESCLUSIVA DELLA R.E.M. S.R.L. E' VIETATO RIPRODURLO O COMUNICARLO AD ALTRI SENZA LA PROPRIA AUTORIZZAZIONE	Cliente Finale	Descrizione pagina			Pag. 103
	Stampa : 10. Set. 2019				OUTPUT DIGITALI AB3			di
	Verif. :							